

МУНИЦИПАЛЬНЫЕ ВЕДОМОСТИ



Общественно-политический бюллетень
Думы и администрации муниципального округа Ревда

3 октября 2025 г. № 39/1 (1152)

АДМИНИСТРАЦИЯ МУНИЦИПАЛЬНОГО ОКРУГА РЕВДА ПОСТАНОВЛЕНИЕ

от 25.09.2025 г.

№ 2453

Об утверждении Административного регламента предоставления государственной услуги «Предоставление гражданам субсидии на оплату жилого помещения и коммунальных услуг»

На основании Федеральных законов от 10 марта 2025 года № 33-ФЗ «Об общих принципах организации местного самоуправления в единой системе публичной власти», от 27 июля 2010 года № 210-ФЗ «Об организации предоставления государственных и муниципальных услуг», постановления администрации городского округа Ревда от 11.12.2018 № 3032 «О разработке и утверждении административных регламентов осуществления муниципального контроля и административных регламентов предоставления муниципальных услуг», руководствуясь Уставом муниципального округа Ревда, администрация муниципального округа Ревда

ПОСТАНОВЛЯЕТ:

1. Утвердить административный регламент предоставления государственной услуги «Предоставление гражданам субсидий на оплату жилого помещения и коммунальных услуг» (прилагается).

2. Постановление администрации городского округа Ревда от 28.11.2022 № 3132 «Об утверждении административного регламента, предоставления государственной услуги «Предоставление субсидий на оплату жилого помещения и коммунальных услуг» признать утратившим силу.

3. Опубликовать настоящее постановление в общественно-политическом бюллетене Думы и администрации муниципального округа Ревда «Муниципальные ведомости» и разместить на официальном сайте администрации муниципального округа Ревда в сети Интернет.

4. Контроль за исполнением настоящего постановления возложить на первого заместителя Главы муниципального округа Ревда О.Н. Ключкова.

Т.А. Клепикова,
Глава муниципального округа Ревда

Утвержден
постановлением администрации
муниципального округа Ревда
от 25.09.2025 г. № 2453

АДМИНИСТРАТИВНЫЙ РЕГЛАМЕНТ ПРЕДОСТАВЛЕНИЯ ГОСУДАРСТВЕННОЙ УСЛУГИ «ПРЕДОСТАВЛЕНИЕ ГРАЖДАНАМ СУБСИДИЙ НА ОПЛАТУ ЖИЛОГО ПОМЕЩЕНИЯ И КОММУНАЛЬНЫХ УСЛУГ»

Раздел I. ОБЩИЕ ПОЛОЖЕНИЯ ПРЕДМЕТ РЕГУЛИРОВАНИЯ

1. Административный регламент исполнения переданных государственных полномочий Российской Федерации и Свердловской области по предоставлению государственной услуги «Предоставление гражданам субсидий на оплату жилого помещения и коммунальных услуг» (далее - государственная услуга) разработан в целях повышения качества исполнения переданных государственных полномочий Российской Федерации и Свердловской области, создания необходимых условий для получателей государственной услуги, определяет сроки и последовательность осуществления административных процедур (действий) при предоставлении государственной услуги, в том числе в электронном виде.

1.1. Непосредственное исполнение функции по предоставлению государственной услуги «Предоставление гражданам субсидий на оплату жилого помещения и коммунальных услуг» осуществляется муниципальным казенным учреждением «Управление гражданской защиты» (далее - МКУ «УГЗ»).

2. Настоящий регламент устанавливает сроки и последовательность административных процедур (действий), осуществляемых уполномоченным органом в процессе предоставления государственной услуги, порядок взаимодействия между структурными подразделениями уполномоченного органа, его должностными лицами, а также между уполномоченным органом и заявителями.

КРУГ ЗАЯВИТЕЛЕЙ

3. За получением государственной услуги могут обратиться физические лица: граждане Российской Федерации, иностранные граждане, если это предусмотрено международными договорами Российской Федерации, постоянно проживающие в жилом помещении на территории муниципального округа Ревда, в случае если их расходы на оплату жилого помещения и коммунальных услуг, рассчитанные исходя из размера региональных стандартов нормативной площади жилого помещения, используемой для расчета субсидий, и размера региональных стандартов стоимости жилищно-коммунальных услуг, превышают величину, соответствующую максимально допустимой доле расходов граждан на оплату жилого помещения и коммунальных услуг в совокупном доходе семьи (далее - заявители):

пользователей жилого помещения в государственном или муниципальном жилищном фонде;

нанимателей жилого помещения по договору найма в частном жилищном фонде;

членов жилищного или жилищно-строительного кооператива;

собственников жилого помещения (квартиры, жилого дома, части квартиры или жилого дома);

членов семей нанимателей жилого помещения по договору найма в частном жилищном фонде, членов жилищного или жилищно-строительного кооператива, собственников жилого помещения, проходящих военную службу по призыву в Вооруженных Силах Российской Федерации, других войсках, воинских формированиях и органах, созданных в соответствии с законодательством Российской Федерации, либо осужденных к лишению свободы, либо признанных безвестно отсутствующими, либо умерших или объявленных умершими, либо находящихся на принудительном лечении по решению суда, при условии, что данные члены семей продолжают постоянно проживать в ранее занимаемых совместно с нанимателями жилых помещениях.

От имени заявителя может выступать представитель при предъявлении документа, удостоверяющего его личность, и документов, удостоверяющих представительские полномочия, оформленные в соответствии со статьями 185, 185.1 Гражданского кодекса Российской Федерации.

Интересы заявителей, указанных в пункте 3 настоящего регламента, могут представлять лица, обладающие соответствующими полномочиями (представители).

ТРЕБОВАНИЯ К ПОРЯДКУ ИНФОРМИРОВАНИЯ О ПРЕДОСТАВЛЕНИИ ГОСУДАРСТВЕННОЙ УСЛУГИ

4. Информирование заявителей по вопросам предоставления государственной услуги, о ходе ее предоставления осуществляется непосредственно должностными лицами уполномоченного органа при личном приеме и по телефону, а также через Государственное бюджетное учреждение Свердловской области «Многофункциональный центр предоставления государственных и муниципальных услуг» (далее - МФЦ) и его филиалы.

5. Информация о полном наименовании, месте нахождения, графиках (режиме) работы, номерах контактных телефонов, адресах электронной почты и официального сайта уполномоченного органа, ин-

формация о порядке предоставления государственной услуги и услуг, которые являются необходимыми и обязательными для предоставления государственной услуги, размещена в федеральной государственной информационной системе «Единый портал государственных и муниципальных услуг (функций)» (далее - Единый портал) (<https://www.gosuslugi.ru/56002/2/info>), в региональной государственной информационной системе «Реестр государственных и муниципальных услуг (функций) Свердловской области» (далее - региональный реестр), на официальном сайте уполномоченного органа в сети Интернет (<http://admrevda.ru/uslugi-i-funkcii/5228-administrativnye-reglamenty-nra-spravochnaya-informatsiya.html>) и на информационных стендах уполномоченного органа, предоставляется непосредственно должностными лицами уполномоченного органа при личном приеме, а также по телефону.

Также документы, необходимые для предоставления государственной услуги, могут быть направлены в электронном виде через федеральную государственную информационную систему «Единый портал государственных и муниципальных услуг (функций)» ([gosuslugi.ru](https://www.gosuslugi.ru)) (далее - Единый портал) или по почте в адрес администрации муниципального округа Ревда. При направлении документов, необходимых для предоставления государственной услуги, через организации почтовой связи копии документов должны быть нотариально заверены.

Информация о полном наименовании, месте нахождения, графиках (режиме) работы, номерах контактных телефонов МФЦ, о порядке предоставления государственной услуги и услуг, которые являются необходимыми и обязательными для предоставления государственной услуги, размещена на официальном сайте МФЦ в сети Интернет (<https://mfc66.ru>), а также предоставляется непосредственно работниками МФЦ при личном приеме, а также по телефону.

6. Информирование заявителей осуществляется по вопросам, касающимся:

способов подачи заявления о предоставлении государственной услуги;

адресов уполномоченного органа и МФЦ, справочной информации об их работе;

документах, необходимых для предоставления государственной услуги и услуг, которые являются необходимыми и обязательными для предоставления государственной услуги;

порядка и сроков предоставления государственной услуги, порядка получения сведений о ходе рассмотрения и результатах заявления о предоставлении государственной услуги;

порядка досудебного (внесудебного) обжалования действий (бездействия) должностных лиц и принимаемых ими решений при предоставлении государственной услуги.

Информация по вопросам предоставления государственной услуги и услуг, которые являются необходимыми и обязательными для предоставления услуги, предоставляется бесплатно.

Основными требованиями к информированию граждан о порядке предоставления государственной услуги и услуг, которые являются необходимыми и обязательными для предоставления государственной услуги, являются достоверность предоставляемой информации, четкость в изложении информации, полнота информирования.

7. Заявитель имеет возможность получения информации о ходе предоставления государственной услуги. Информация о ходе предоставления государственной услуги направляется заявителю в электронном виде в личный кабинет на Едином портале:

в случае подачи заявления лично при обращении в многофункциональный центр или в МКУ «УГЗ» или по почте;

в случае подачи заявления через Единый портал - с использованием информационно-программных средств автоматизированной информационной системы «Платформа государственных сервисов» (далее - АИС ПГС).

Для получения информации о ходе предоставления государственной услуги по телефону или по электронной почте заявитель должен назвать (указать) фамилию, имя, отчество (последнее - при наличии), дату рождения и регистрационный номер заявления либо серию и номер документа, удостоверяющего личность.

Информирование заявителей о ходе предоставления государственной услуги в многофункциональном центре или в МКУ «УГЗ» осуществляется в устной форме по телефону или на личном приеме. Сотрудники многофункционального центра или МКУ «УГЗ» предоставляют обратившемуся лицу информацию о датах передачи документов, предоставляют заявителю информацию, содержащуюся в автоматизированной информационной системе предоставления государственных услуг, относящуюся к запросу этого заявителя (в частности, о готовности и направлении документов, являющихся результатом предоставления государственной услуги).

В случае поступления письменного запроса через многофункциональный центр информация о ходе предоставления государственной услуги предоставляется заявителю специалистами МКУ «УГЗ». Ответ на письменное обращение направляется по электронному или почтовому адресу, указанному заявителем, в срок, не превышающий 10 рабочих дней со дня регистрации обращения.

В письме, направляемом заявителю, должны содержаться ответы на поставленные им вопросы, изложенные в простой, четкой и понятной форме, а также сведения о фамилии и номере телефона сотрудника, подготовившего ответ. В случае направления ответа по электронной по-

ште письмо, содержащее ответ на обращение заявителя, подготовленное специалистами МКУ «УГЗ», подписывается усиленной квалифицированной электронной подписью Главы муниципального округа Ревда или его заместителя или уполномоченного им лица.

Ответ на телефонный звонок должен содержать информацию о наименовании органа, в который позвонил гражданин, фамилии, имени, отчестве и должности работника, принявшего телефонный звонок. При невозможности предоставить информацию на вопрос гражданина, ответивший на звонок специалист обязан переадресовать этот звонок уполномоченному специалисту. Должно производиться не более одной переадресации звонка к специалисту, который может ответить на вопрос гражданина. Время разговора не должно превышать 10 минут.

Раздел II. СТАНДАРТ ПРЕДОСТАВЛЕНИЯ ГОСУДАРСТВЕННОЙ УСЛУГИ

НАИМЕНОВАНИЕ ГОСУДАРСТВЕННОЙ УСЛУГИ

9. Наименование государственной услуги - «Предоставление гражданам субсидий на оплату жилого помещения и коммунальных услуг».

НАИМЕНОВАНИЕ ОРГАНА,

ПРЕДОСТАВЛЯЮЩЕГО ГОСУДАРСТВЕННУЮ УСЛУГУ

10. Непосредственное исполнение функции по предоставлению государственной услуги «Предоставление гражданам субсидий на оплату жилого помещения и коммунальных услуг» осуществляется администрацией муниципального округа Ревда в лице муниципального казенного учреждения «Управление гражданской защиты».

11. При предоставлении государственной услуги в качестве источников получения документов (сведений), необходимых для предоставления государственной услуги, могут принимать участие в рамках межведомственного информационного взаимодействия:

Главное управление по вопросам миграции Министерства внутренних дел Российской Федерации по Свердловской области (далее - ГУВМ МВД РФ);

Управление Федеральной службы государственной регистрации, кадастра и картографии по Свердловской области (далее - Росреестр); Федеральное казенное учреждение «Главное бюро медико-социальной экспертизы по Свердловской области» Министерства труда и социальной защиты Российской Федерации;

Государственное учреждение - Фонд пенсионного и социального страхования Российской Федерации (далее - СФР);

органы записи актов гражданского состояния; Фонды социального страхования (далее - ФСС);

Федеральная служба исполнения наказаний (далее - ФСИН);

Финансово-экономическое Управление службы обеспечения деятельности Федеральной службы безопасности Российской Федерации (далее - ФЭУ СОД ФСБ России);

Министерство обороны Российской Федерации (далее - Минобороны России);

Федеральная налоговая служба (далее - ФНС России);

территориальные исполнительные органы государственной власти Свердловской области - управления социальной политики Министерства социальной политики Свердловской области (далее - управления социальной политики);

органы и организации, наделенные государственными полномочиями по предоставлению отдельным категориям граждан компенсаций расходов на оплату жилого помещения и коммунальных услуг;

организации жилищно-коммунального хозяйства независимо от их организационно-правовой формы, начисляющие плату за жилое помещение и коммунальные услуги, взнос на капитальный ремонт и (или) осуществляющие управление домами.

12. Запрещается требовать от заявителя осуществления действий, в том числе согласований, необходимых для получения государственной услуги и связанных с обращением в иные государственные органы и организации, за исключением получения услуг и получения документов и информации, предоставляемых в результате предоставления таких услуг, включенных в перечень услуг, которые являются необходимыми и обязательными для предоставления государственных услуг, утвержденный Постановлением Правительства Свердловской области от 14.09.2011 № 1211-ПП «Об утверждении Перечня услуг, которые являются необходимыми и обязательными для предоставления исполнительными органами государственной власти Свердловской области государственных услуг и предоставляются организациями, участвующими в предоставлении государственных услуг, и Порядка определения платы за оказание услуг, которые являются необходимыми и обязательными для предоставления исполнительными органами государственной власти Свердловской области государственных услуг» (далее - Постановление Правительства Свердловской области от 14.09.2011 № 1211-ПП).

ОПИСАНИЕ РЕЗУЛЬТАТА ПРЕДОСТАВЛЕНИЯ ГОСУДАРСТВЕННОЙ УСЛУГИ

13. Результатом предоставления государственной услуги является решение уполномоченного органа о предоставлении государственной услуги или об отказе в ее предоставлении, оформленное в письменном виде, и организация выплаты субсидии через кредитные организации, в том числе с использованием Единой социальной карты, организации почтовой связи или организации, осуществляющие деятельность по доставке социальных пособий, по выбору заявителя, либо решение

уполномоченного органа об отказе в предоставлении государственной услуги, оформленное в письменном виде.

В качестве результата предоставления государственной услуги заявитель по его выбору вправе получить решение в форме электронного документа, подписанного руководителем уполномоченного органа с использованием усиленной квалифицированной электронной подписи (при наличии технической возможности).

СРОК ПРЕДОСТАВЛЕНИЯ ГОСУДАРСТВЕННОЙ УСЛУГИ, В ТОМ ЧИСЛЕ С УЧЕТОМ НЕОБХОДИМОСТИ ОБРАЩЕНИЯ В ОРГАНИЗАЦИИ, УЧАСТВУЮЩИЕ В ПРЕДОСТАВЛЕНИИ ГОСУДАРСТВЕННОЙ УСЛУГИ, СРОК ПРИОСТАНОВЛЕНИЯ ПРЕДОСТАВЛЕНИЯ ГОСУДАРСТВЕННОЙ УСЛУГИ В СЛУЧАЕ, ЕСЛИ ВОЗМОЖНОСТЬ ПРИОСТАНОВЛЕНИЯ ПРЕДУСМОТРЕНА ЗАКОНОДАТЕЛЬСТВОМ РОССИЙСКОЙ ФЕДЕРАЦИИ И ЗАКОНОДАТЕЛЬСТВОМ СВЕРДЛОВСКОЙ ОБЛАСТИ, СРОК ВЫДАЧИ (НАПРАВЛЕНИЯ) ДОКУМЕНТОВ, ЯВЛЯЮЩИХСЯ РЕЗУЛЬТАТОМ ПРЕДОСТАВЛЕНИЯ ГОСУДАРСТВЕННОЙ УСЛУГИ

14. Решение о предоставлении либо об отказе в предоставлении государственной услуги принимается уполномоченным органом в течение десяти рабочих дней со дня регистрации заявления и документов, необходимых для предоставления государственной услуги, или поступления сведений, необходимых для предоставления государственной услуги, в порядке межведомственного взаимодействия.

В случае если заявление подано через МФЦ, днем принятия заявления считается день его поступления в уполномоченный орган.

В случае если заявление подано в форме электронного документа, днем принятия заявления считается день направления уполномоченным органом заявителю электронного сообщения о принятии заявления.

В случае если заявление подано почтовым отправлением или получено в виде электронного документа после окончания рабочего времени уполномоченного органа, днем их получения считается следующий рабочий день. Если документы (копии документов) получены в выходной или праздничный день, днем их получения считается следующий за ним рабочий день.

Решение о предоставлении либо об отказе в предоставлении государственной услуги направляется заявителю в письменной форме или в форме электронного документа в течение пяти дней со дня принятия этого решения, но не позднее следующего рабочего дня после истечения срока оказания государственной услуги.

Рассмотрение уполномоченным органом заявления о предоставлении субсидии приостанавливается не более чем на один месяц в случае, если по истечении 10 дней со дня получения заявления или документов в виде электронного документа (пакета документов) заявитель не представил всех или части документов, указанных в перечне настоящего регламента, в уполномоченный орган.

Уполномоченный орган принимает решение о приостановлении рассмотрения заявления сроком на 10 рабочих дней и не позднее 1 рабочего дня со дня принятия такого решения уведомляет заявителя о приостановлении рассмотрения заявления с указанием перечня недостающих документов (сведений), подлежащих представлению, и (или) информации, подлежащей корректировке.

Срок принятия решения о предоставлении либо об отказе в предоставлении субсидии возобновляется со дня представления заявителем полного комплекта документов (сведений) и (или) поступления в уполномоченный орган доработанного заявления о предоставлении субсидии и (или) доработанных документов (сведений).

Субсидия предоставляется сроком на шесть месяцев.

Выплата субсидии осуществляется:

с месяца подачи заявления, если заявление о предоставлении субсидии подано с 1-го по 15-е число месяца;

с месяца, следующего за месяцем подачи заявления, если заявление о предоставлении субсидии подано с 16-го числа до конца месяца.

НОРМАТИВНЫЕ ПРАВОВЫЕ АКТЫ, РЕГУЛИРУЮЩИЕ ПРЕДОСТАВЛЕНИЕ ГОСУДАРСТВЕННОЙ УСЛУГИ

15. Исчерпывающий перечень документов, необходимых в соответствии с нормативными правовыми актами для предоставления государственной услуги, подлежащих представлению заявителем, приведен в приложении № 1 к настоящему административному регламенту.

ИСЧЕРПЫВАЮЩИЙ ПЕРЕЧЕНЬ ДОКУМЕНТОВ, НЕОБХОДИМЫХ В СООТВЕТСТВИИ С ЗАКОНОДАТЕЛЬСТВОМ РОССИЙСКОЙ ФЕДЕРАЦИИ И ЗАКОНОДАТЕЛЬСТВОМ СВЕРДЛОВСКОЙ ОБЛАСТИ ДЛЯ ПРЕДОСТАВЛЕНИЯ ГОСУДАРСТВЕННОЙ УСЛУГИ И УСЛУГ, ЯВЛЯЮЩИХСЯ НЕОБХОДИМЫМИ И ОБЯЗАТЕЛЬНЫМИ ДЛЯ ПРЕДОСТАВЛЕНИЯ ГОСУДАРСТВЕННОЙ УСЛУГИ И ПОДЛЕЖАЩИХ ПРЕДСТАВЛЕНИЮ ЗАЯВИТЕЛЕМ, СПОСОБЫ ИХ ПОЛУЧЕНИЯ ЗАЯВИТЕЛЕМ,

В ТОМ ЧИСЛЕ В ЭЛЕКТРОННОЙ ФОРМЕ, ПОРЯДОК ИХ ПРЕДОСТАВЛЕНИЯ

16. Исчерпывающий перечень документов, необходимых в соответствии с нормативными правовыми актами для предоставления государственной услуги, которые находятся в распоряжении государственных органов, органов местного самоуправления либо организаций, подведомственных государственным органам или органам местного самоуправления, и которые заявитель вправе представить самостоятельно, приведен в приложении № 2 к настоящему административному регламенту.

Документы, представленные в подлинниках, копируются и заверяются уполномоченным органом или МФЦ (подлинники возвращаются заявителю).

Для получения документов, необходимых для предоставления государственной услуги, заявитель лично обращается в органы государственной власти, учреждения и организации либо через представителя.

17. Заявление и документы, необходимые для предоставления государственной услуги, представляются в уполномоченный орган посредством личного обращения заявителя, почтовым отправлением, через МФЦ или в виде электронного документа (пакета документов) с использованием информационно-телекоммуникационных технологий, включая использование Единого портала и других средств информационно-телекоммуникационных технологий в случаях и порядке, установленных законодательством Российской Федерации, в форме электронных документов.

В случае направления заявления и документов, необходимых для предоставления государственной услуги, почтовым отправлением подпись заявителя в заявлении, а также копии документов, необходимых для предоставления государственной услуги, должны быть заверены в порядке, установленном действующим законодательством. При этом днем обращения за предоставлением государственной услуги считается дата получения документов уполномоченным органом. Обязанность подтверждения факта отправки документов лежит на заявителе.

В случае направления заявления посредством Единого портала формирование заявления осуществляется в личном кабинете путем заполнения интерактивной формы на Едином портале без необходимости дополнительной подачи заявления в какой-либо иной форме.

В заявлении также указывается один из следующих способов направления результата предоставления государственной (муниципальной) услуги:

в форме электронного документа в личном кабинете на Едином портале;

дополнительно на бумажном носителе в виде распечатанного экземпляра электронного документа в уполномоченном органе, многофункциональном центре.

В случае обращения за предоставлением государственной услуги с использованием информационно-телекоммуникационных технологий заявление должно быть подписано простой электронной подписью или усиленной квалифицированной электронной подписью заявителя, а электронный образ каждого - усиленной квалифицированной электронной подписью лица, которое в соответствии с законодательством Российской Федерации наделено полномочиями на создание и подписание таких документов.

При использовании простой электронной подписи документы, необходимые для предоставления государственной услуги, представляются на бумажном носителе в уполномоченный орган в течение пяти дней со дня подачи заявления.

Представление заявления и документов, необходимых для предоставления государственной услуги, в форме электронных документов приравнивается к согласию заявителя с обработкой его персональных данных в уполномоченном органе в целях и объеме, необходимых для предоставления государственной услуги.

В случае направления заявления посредством Единого портала сведения из документа, удостоверяющего личность заявителя, представителя, проверяются при подтверждении учетной записи в Единой системе идентификации и аутентификации (далее - ЕСИА).

В случае если заявление подается представителем, дополнительно предоставляется документ, подтверждающий полномочия представителя действовать от имени заявителя.

В случае если документ, подтверждающий полномочия заявителя, выдан нотариусом - должен быть подписан усиленной квалификационной электронной подписью нотариуса, в иных случаях - подписанный простой электронной подписью.

ИСЧЕРПЫВАЮЩИЙ ПЕРЕЧЕНЬ ДОКУМЕНТОВ, НЕОБХОДИМЫХ В СООТВЕТСТВИИ С ЗАКОНОДАТЕЛЬСТВОМ РОССИЙСКОЙ ФЕДЕРАЦИИ И ЗАКОНОДАТЕЛЬСТВОМ СВЕРДЛОВСКОЙ ОБЛАСТИ ДЛЯ ПРЕДОСТАВЛЕНИЯ ГОСУДАРСТВЕННОЙ УСЛУГИ, КОТОРЫЕ НАХОДЯТСЯ В РАСПОРЯЖЕНИИ ГОСУДАРСТВЕННЫХ ОРГАНОВ И ИНЫХ ОРГАНОВ, УЧАСТВУЮЩИХ В ПРЕДОСТАВЛЕНИИ

ГОСУДАРСТВЕННЫХ УСЛУГ, И КОТОРЫЕ ЗАЯВИТЕЛЬ ВПРАВЕ ПРЕДСТАВИТЬ, А ТАКЖЕ СПОСОБЫ ИХ ПОЛУЧЕНИЯ ЗАЯВИТЕЛЯМИ, В ТОМ ЧИСЛЕ В ЭЛЕКТРОННОЙ ФОРМЕ, ПОРЯДОК ИХ ПРЕДОСТАВЛЕНИЯ

18. Документы (сведения), необходимые в соответствии с законодательством Российской Федерации для предоставления государственной услуги, которые находятся в распоряжении государственных органов и организаций, участвующих в предоставлении государственной услуги, указаны в приложении № 3 к настоящему регламенту «Перечень документов (сведений), необходимых для предоставления субсидий на оплату жилого помещения и коммунальных услуг».

Заявитель вправе представить документы, указанные в Перечне, а также копии судебных актов о признании лиц, проживающих совместно с заявителем по месту постоянного жительства, членами его семьи - в случае наличия разногласий между заявителем и проживающими совместно с заявителем по месту постоянного жительства лицами по

вопросу принадлежности к одной семье, по собственной инициативе. В этом случае уполномоченный орган учитывает в качестве членов семьи заявителя лиц, признанных таковыми в судебном порядке.

Для получения документов, содержащих сведения, указанные в части первой настоящего пункта, заявитель лично обращается в органы государственной власти, учреждения и организации либо через уполномоченного представителя.

Непредставление заявителем документов, которые он вправе представить по собственной инициативе, не является основанием для отказа заявителю в предоставлении государственной услуги.

УКАЗАНИЕ НА ЗАПРЕТ ТРЕБОВАТЬ ОТ ЗАЯВИТЕЛЯ ПРЕДСТАВЛЕНИЯ ДОКУМЕНТОВ, ИНФОРМАЦИИ ИЛИ ОСУЩЕСТВЛЕНИЯ ДЕЙСТВИЙ

19. Запрещается требовать от заявителя:

представления документов и информации или осуществления действий, представление или осуществление которых не предусмотрено нормативными правовыми актами, регулирующими отношения, возникающие в связи с предоставлением государственной услуги;

представления документов и информации, которые в соответствии с нормативными правовыми актами Российской Федерации, нормативными правовыми актами Правительства Свердловской области и муниципальными правовыми актами находятся в распоряжении государственных органов, предоставляющих государственную услугу, иных государственных органов, органов местного самоуправления и (или) подведомственных государственным органам и органам местного самоуправления организаций, участвующих в предоставлении государственных или муниципальных услуг, за исключением документов, указанных в части 6 статьи 7 Федерального закона от 27 июля 2010 года № 210-ФЗ «Об организации предоставления государственных и муниципальных услуг» (далее - Федеральный закон от 27 июля 2010 года № 210-ФЗ);

представления документов и информации, отсутствие и (или) недостоверность которых не указывались при первоначальном отказе в приеме документов, необходимых для предоставления государственной услуги, либо в предоставлении государственной услуги, за исключением следующих случаев:

изменение требований нормативных правовых актов, касающихся предоставления государственной услуги, после первоначальной подачи заявления о предоставлении государственной услуги;

наличие ошибок в заявлении о предоставлении государственной услуги и документах, поданных заявителем после первоначального отказа в приеме документов, необходимых для предоставления государственной услуги, либо в предоставлении государственной услуги и не включенных в представленный ранее комплект документов;

истечение срока действия документов или изменение информации после первоначального отказа в приеме документов, необходимых для предоставления государственной услуги, либо в предоставлении государственной услуги;

выявление документально подтвержденного факта (признаков) ошибочного или противоправного действия (бездействия) должностного лица уполномоченного органа, работника МФЦ при первоначальном отказе в приеме документов, необходимых для предоставления государственной услуги, либо в предоставлении государственной услуги. В данном случае в письменном виде за подписью руководителя уполномоченного органа, руководителя МФЦ при первоначальном отказе в приеме документов, необходимых для предоставления государственной услуги, заявитель уведомляется об указанном факте, а также приносятся извинения за доставленные неудобства;

представления документов, подтверждающих внесение заявителем платы за предоставление государственной услуги.

При предоставлении государственной услуги запрещается:

отказывать в приеме заявления и документов, необходимых для предоставления государственной услуги, в случае если заявление и документы, необходимые для предоставления государственной услуги, поданы в соответствии с информацией о сроках и порядке предоставления государственной услуги, опубликованной на Едином портале либо на официальном сайте уполномоченного органа в сети Интернет;

отказывать в предоставлении государственной услуги в случае, если заявление и документы, необходимые для предоставления государственной услуги, поданы в соответствии с информацией о сроках и порядке предоставления государственной услуги, опубликованной на Едином портале либо на официальном сайте уполномоченного органа в сети Интернет.

ИСЧЕРПЫВАЮЩИЙ ПЕРЕЧЕНЬ ОСНОВАНИЙ ДЛЯ ОТКАЗА В ПРИЕМЕ ДОКУМЕНТОВ, НЕОБХОДИМЫХ ДЛЯ ПРЕДОСТАВЛЕНИЯ ГОСУДАРСТВЕННОЙ УСЛУГИ

20. Основания для отказа в приеме заявления и документов, необходимых для предоставления государственной услуги:

1) подача заявления о предоставлении государственной услуги не уполномоченным на подачу заявления лицом (в случае подачи заявления представителем заявителя);

2) представление документов, содержащих не заверенные уполномоченным на заверение документов лицом исправления и (или) приписки;

3) представление нечитаемых документов либо документов с погрешностями, помарками, подчистками, не позволяющими однозначно истолковать содержание документов;

4) подача заявления о предоставлении государственной услуги, в котором не заполнены обязательные для заполнения поля или не указаны обязательные сведения, предусмотренные формой такого заявления;

5) непредставление или представление не в полном объеме документов, перечисленных в приложении № 1 к настоящему административному регламенту;

6) подача заявления о предоставлении государственной услуги в отношении жилого помещения, расположенного за пределами территории муниципального округа Ревда (при оформлении заявления лично или направлении посредством почтовой связи);

7) наличие действующего заявления о предоставлении государственной услуги;

8) несоответствие представленных через Единый портал скан-копий документов требованиям, указанным в приложении № 1 к настоящему административному регламенту.

ИСЧЕРПЫВАЮЩИЙ ПЕРЕЧЕНЬ ОСНОВАНИЙ ДЛЯ ПРИОСТАНОВЛЕНИЯ ПРЕДОСТАВЛЕНИЯ ГОСУДАРСТВЕННОЙ УСЛУГИ ИЛИ ОТКАЗА В ПРЕДОСТАВЛЕНИИ ГОСУДАРСТВЕННОЙ УСЛУГИ

21. Основанием для приостановления рассмотрения заявления о предоставлении государственной услуги является непредставление заявителем документов, указанных в приложении № 1 к настоящему административному регламенту, в течение 10 дней со дня получения МКУ «УГЗ» заявления или документов в виде электронного документа (пакета документов) в случае их направления через Единый портал, в том числе в виде скан-копий.

Уполномоченный орган принимает решение о приостановлении рассмотрения заявления сроком на 10 рабочих дней и не позднее 1 рабочего дня со дня принятия такого решения уведомляет заявителя о приостановлении рассмотрения заявления, согласно приложению № 5 настоящего регламента, с указанием перечня недостающих документов (сведений), подлежащих представлению, и (или) информации, подлежащей корректировке.

Срок принятия решения о предоставлении либо об отказе в предоставлении субсидии возобновляется со дня представления заявителем полного комплекта документов (сведений) и (или) поступления в уполномоченный орган доработанного заявления о предоставлении субсидии и (или) доработанных документов (сведений).

22. Основания для отказа в предоставлении государственной услуги:

1) отсутствие у заявителя права на получение субсидии, в том числе: несоответствие лица, обратившегося с заявлением, категориям заявителей, определенных пунктом 3 настоящего административного регламента;

отсутствие правовых оснований владения и пользования жилым помещением, в котором заявитель зарегистрирован по месту постоянного жительства;

отсутствие регистрации заявителя и членов его семьи по месту постоянного жительства в жилом помещении, на оплату которого оформляется субсидия;

подача заявления о предоставлении государственной услуги не уполномоченным на подачу заявления лицом (в случае подачи заявления от имени опекаемого);

2) наличие у лица, обратившегося за назначением государственной услуги, подтвержденной вступившим в законную силу судебным актом непогашенной задолженности по оплате жилого помещения и коммунальных услуг, которая образовалась за период не более чем три последних года;

3) наличие в представленных документах неполных и (или) заведомо недостоверных сведений (с указанием в уведомлении, какие именно сведения являются недостоверными или представлены не в полном объеме);

4) непредставление или представление не в полном объеме документов, указанных в приложении № 1 к настоящему административному регламенту, в течение срока приостановления рассмотрения заявления о предоставлении субсидии, поданного через Единый портал.

4) непредставление заявителем в течение срока приостановки рассмотрения заявления о предоставлении субсидии требуемых документов.

ПЕРЕЧЕНЬ УСЛУГ, КОТОРЫЕ ЯВЛЯЮТСЯ НЕОБХОДИМЫМИ И ОБЯЗАТЕЛЬНЫМИ ДЛЯ ПРЕДОСТАВЛЕНИЯ ГОСУДАРСТВЕННОЙ УСЛУГИ, В ТОМ ЧИСЛЕ СВЕДЕНИЯ О ДОКУМЕНТЕ (ДОКУМЕНТАХ), ВЫДАВАЕМОМ (ВЫДАВАЕМЫХ) ОРГАНИЗАЦИЯМИ, УЧАСТВУЮЩИМИ В ПРЕДОСТАВЛЕНИИ ГОСУДАРСТВЕННОЙ УСЛУГИ

23. Услугами, которые являются необходимыми и обязательными для предоставления государственной услуги в соответствии с Постановлением Правительства Свердловской области от 14.09.2011 № 1211-ПП, являются:

выдача документов, подтверждающих доходы, за исключением документов, находящихся в распоряжении органов, предоставляющих государственные услуги, органов, предоставляющих муниципальные услуги, иных государственных органов, органов местного самоуправления либо подведомственных государственным органам или органам местного самоуправления организаций, участвующих в предоставлении государственных и муниципальных услуг.

**ПОРЯДОК, РАЗМЕР И ОСНОВАНИЯ ВЗИМАНИЯ
ГОСУДАРСТВЕННОЙ ПОШЛИНЫ ИЛИ ИНОЙ ПЛАТЫ,
ВЗИМАЕМОЙ ЗА ПРЕДОСТАВЛЕНИЕ
ГОСУДАРСТВЕННОЙ УСЛУГИ**

24. Государственная услуга предоставляется без взимания государственной пошлины или иной платы.

**ПОРЯДОК, РАЗМЕР И ОСНОВАНИЯ ВЗИМАНИЯ ПЛАТЫ
ЗА ПРЕДОСТАВЛЕНИЕ УСЛУГ, КОТОРЫЕ ЯВЛЯЮТСЯ
НЕОБХОДИМЫМИ И ОБЯЗАТЕЛЬНЫМИ ДЛЯ ПРЕДОСТАВЛЕНИЯ
ГОСУДАРСТВЕННОЙ УСЛУГИ, ВКЛЮЧАЯ ИНФОРМАЦИЮ
О МЕТОДИКЕ РАСЧЕТА РАЗМЕРА ТАКОЙ ПЛАТЫ**

25. Услуги, которые являются необходимыми и обязательными для предоставления государственной услуги, предоставляются без взимания государственной пошлины или иной платы.

**МАКСИМАЛЬНЫЙ СРОК ОЖИДАНИЯ В ОЧЕРЕДИ
ПРИ ПОДАЧЕ ЗАПРОСА О ПРЕДОСТАВЛЕНИИ
ГОСУДАРСТВЕННОЙ УСЛУГИ, УСЛУГИ, ПРЕДОСТАВЛЯЕМОЙ ОР-
ГАНИЗАЦИЕЙ, УЧАСТВУЮЩЕЙ В ПРЕДОСТАВЛЕНИИ
ГОСУДАРСТВЕННОЙ УСЛУГИ, И ПРИ ПОЛУЧЕНИИ
РЕЗУЛЬТАТА ПРЕДОСТАВЛЕНИЯ ТАКИХ УСЛУГ**

26. Максимальный срок ожидания в очереди при подаче заявления в уполномоченном органе и при получении решения о предоставлении либо об отказе в предоставлении государственной услуги не должен превышать 15 минут.

При обращении заявителя в МФЦ срок ожидания в очереди при подаче заявления и при получении решения о предоставлении государственной услуги либо об отказе в предоставлении государственной услуги также не должен превышать 15 минут.

В случае наличия оснований для отказа в приеме документов, необходимых для предоставления государственной услуги, указанных в пунктах 20 - 22 настоящего регламента, уполномоченный орган не позднее следующего за днем поступления заявления и документов, необходимых для предоставления государственной услуги, рабочего дня, направляет заявителю либо его представителю решение об отказе в приеме документов, необходимых для предоставления государственной услуги по форме.

**СРОК И ПОРЯДОК РЕГИСТРАЦИИ ЗАЯВЛЕНИЯ
О ПРЕДОСТАВЛЕНИИ ГОСУДАРСТВЕННОЙ УСЛУГИ И УСЛУГИ,
ПРЕДОСТАВЛЯЕМОЙ ОРГАНИЗАЦИЕЙ, УЧАСТВУЮЩЕЙ
В ПРЕДОСТАВЛЕНИИ ГОСУДАРСТВЕННОЙ УСЛУГИ,
В ТОМ ЧИСЛЕ В ЭЛЕКТРОННОЙ ФОРМЕ**

27. Регистрация заявления и документов, необходимых для предоставления государственной услуги, осуществляется уполномоченным органом:

в день подачи заявления и документов, необходимых для предоставления государственной услуги, в уполномоченный орган;

в день поступления заявления и документов, необходимых для предоставления государственной услуги, в уполномоченный орган почтовым отправлением или из МФЦ, в том числе направленных МФЦ в электронной форме (интеграция информационных систем);

не позднее рабочего дня, следующего за днем поступления заявления и документов, необходимых для предоставления государственной услуги, в уполномоченный орган с использованием информационно-телекоммуникационных технологий.

Если документы (копии документов), направленные почтовым отправлением, получены после окончания рабочего времени уполномоченного органа, днем их получения считается следующий рабочий день.

Если документы (копии документов) получены в выходной или праздничный день, днем их получения считается следующий за ним рабочий день.

В случае приостановления рассмотрения заявления о предоставлении субсидии днем подачи заявления о предоставлении субсидии считается день, когда заявителем представлены документы (сведения), указанные в перечне к настоящему регламенту.

При наличии обстоятельств, ограничивающих транспортную доступность (от места жительства заявителя до ближайшего населенного пункта, в котором есть организация почтовой связи или МФЦ, и обратно время, затраченное на дорогу, составляет более 10 часов), днем подачи заявления о предоставлении субсидии считается день поступления заявления в организацию почтовой связи или МФЦ. Субсидия такому заявителю предоставляется с учетом особенностей исчисления дня подачи заявления в пределах периода ограниченной транспортной доступности, предусмотренной настоящим пунктом, и сроков, установленных в абзаце десятом пункта 14 настоящего регламента. Перечень населенных пунктов, имеющих ограниченную транспортную доступность, устанавливается органом государственной власти субъекта Российской Федерации с учетом климатических, географических особенностей, доступности транспортных услуг, услуг почтовой связи.

28. В случае если документы (копии документов), направленные в виде электронного документа (пакета документов), получены после окончания рабочего времени уполномоченного органа, днем их получения считается следующий рабочий день.

Если документы (копии документов) получены в выходной или праздничный день, днем их получения считается следующий за ним рабочий день.

В случае если заявление и документы, необходимые для пре-

доставления государственной услуги, поданы в электронной форме, уполномоченный орган не позднее рабочего дня, следующего за днем подачи заявления, направляет заявителю электронное сообщение о принятии либо об отказе в принятии заявления.

29. Регистрация заявления и документов, необходимых для предоставления государственной услуги, осуществляется в порядке, предусмотренном пунктом 42 настоящего регламента.

**ТРЕБОВАНИЯ К ПОМЕЩЕНИЯМ, В КОТОРЫХ ПРЕДОСТАВЛЯЕТСЯ
ГОСУДАРСТВЕННАЯ УСЛУГА, К ЗАЛУ ОЖИДАНИЯ, МЕСТАМ
ДЛЯ ЗАПОЛНЕНИЯ ЗАПРОСОВ О ПРЕДОСТАВЛЕНИИ
ГОСУДАРСТВЕННОЙ УСЛУГИ, ИНФОРМАЦИОННЫМ СТЕНДАМ
С ОБРАЗЦАМИ ИХ ЗАПОЛНЕНИЯ И ПЕРЕЧЕНЕМ ДОКУМЕНТОВ,
НЕОБХОДИМЫХ ДЛЯ ПРЕДОСТАВЛЕНИЯ КАЖДОЙ
ГОСУДАРСТВЕННОЙ УСЛУГИ, РАЗМЕЩЕНИЮ И ОФОРМЛЕНИЮ
ВИЗУАЛЬНОЙ, ТЕКСТОВОЙ И МУЛЬТИМЕДИЙНОЙ ИНФОРМАЦИИ
О ПОРЯДКЕ ПРЕДОСТАВЛЕНИЯ ТАКОЙ УСЛУГИ, В ТОМ ЧИСЛЕ
К ОБЕСПЕЧЕНИЮ ДОСТУПНОСТИ ДЛЯ ИНВАЛИДОВ УКАЗАННЫХ
ОБЪЕКТОВ В СООТВЕТСТВИИ С ЗАКОНОДАТЕЛЬСТВОМ
РОССИЙСКОЙ ФЕДЕРАЦИИ И ЗАКОНОДАТЕЛЬСТВОМ
СВЕРДЛОВСКОЙ ОБЛАСТИ О СОЦИАЛЬНОЙ ЗАЩИТЕ
ИНВАЛИДОВ**

30. В помещениях, в которых предоставляется государственная услуга, обеспечиваются:

1) соответствие санитарно-эпидемиологическим правилам и нормативам, правилам противопожарной безопасности;

2) создание инвалидам следующих условий доступности объектов в соответствии с требованиями, установленными законодательными и иными нормативными правовыми актами:

возможность беспрепятственного входа в объекты и выхода из них; возможность самостоятельного передвижения по территории объекта в целях доступа к месту предоставления государственной услуги, в том числе с помощью работников объекта, предоставляющих государственную услугу, ассистивных и вспомогательных технологий, а также сменного кресла-коляски;

возможность посадки в транспортное средство и высадки из него перед входом в объект, в том числе с использованием кресла-коляски и, при необходимости, с помощью работников объекта;

сопровождение инвалидов, имеющих стойкие нарушения функции зрения и самостоятельного передвижения, по территории объекта;

содействие инвалиду при входе в объект и выходе из него, информирование инвалида о доступных маршрутах общественного транспорта; надлежащее размещение носителей информации, необходимой для обеспечения беспрепятственного доступа инвалидов к объектам и государственной услуге, с учетом ограничений их жизнедеятельности, в том числе дублирование необходимой для получения государственной услуги звуковой и зрительной информации, а также надписей, знаков и иной текстовой и графической информации знаками, выполненными рельефно-точечным шрифтом Брайля и на контрастном фоне;

обеспечение допуска на объект, в котором предоставляется государственная услуга, собаки-проводника при наличии документа, подтверждающего ее специальное обучение;

3) помещения должны иметь места для ожидания, информирования, приема заявителей.

Места ожидания обеспечиваются стульями, кресельными секциями, скамьями (банкетками);

4) помещения должны иметь туалет со свободным доступом к нему в рабочее время;

5) места информирования, предназначенные для ознакомления граждан с информационными материалами, оборудуются:

информационными стендами или информационными электронными терминалами;

столами (стойками) с канцелярскими принадлежностями для оформления документов, стульями.

На информационных стендах в помещениях, предназначенных для приема граждан, размещается информация, указанная в пункте 5 настоящего регламента.

Оформление визуальной, текстовой и мультимедийной информации о порядке предоставления государственной услуги должно соответствовать оптимальному зрительному и слуховому восприятию этой информации заявителями, в том числе заявителями с ограниченными возможностями.

**ПОКАЗАТЕЛИ ДОСТУПНОСТИ И КАЧЕСТВА ГОСУДАРСТВЕННОЙ
УСЛУГИ, В ТОМ ЧИСЛЕ КОЛИЧЕСТВО ВЗАИМОДЕЙСТВИЙ
ЗАЯВИТЕЛЯ С ДОЛЖНОСТНЫМИ ЛИЦАМИ ПРИ
ПРЕДОСТАВЛЕНИИ ГОСУДАРСТВЕННОЙ УСЛУГИ
И ИХ ПРОДОЛЖИТЕЛЬНОСТЬ, ВОЗМОЖНОСТЬ ПОЛУЧЕНИЯ
ИНФОРМАЦИИ О ХОДЕ ПРЕДОСТАВЛЕНИЯ
ГОСУДАРСТВЕННОЙ УСЛУГИ, В ТОМ ЧИСЛЕ С ИСПОЛЬЗОВАНИЕМ
ИНФОРМАЦИОННО-КОММУНИКАЦИОННЫХ ТЕХНОЛОГИЙ,
ВОЗМОЖНОСТЬ ЛИБО НЕВОЗМОЖНОСТЬ ПОЛУЧЕНИЯ ГОСУДАР-
СТВЕННОЙ УСЛУГИ В МФЦ (В ТОМ ЧИСЛЕ В ПОЛНОМ ОБЪЕМЕ),
В ЛЮБОМ ТЕРРИТОРИАЛЬНОМ ПОДРАЗДЕЛЕНИИ ОРГАНА,
ПРЕДОСТАВЛЯЮЩЕГО ГОСУДАРСТВЕННУЮ УСЛУГУ, ПО ВЫБОРУ
ЗАЯВИТЕЛЯ (ЭКСТЕРРИТОРИАЛЬНЫЙ ПРИНЦИП),
ПОСРЕДСТВОМ ЗАПРОСА О ПРЕДОСТАВЛЕНИИ НЕСКОЛЬКИХ
ГОСУДАРСТВЕННЫХ И (ИЛИ) МУНИЦИПАЛЬНЫХ УСЛУГ В МФЦ**

31. Показателями доступности и качества предоставления государственной услуги являются:

наличие полной и понятной информации о порядке, сроках и ходе предоставления государственной услуги в информационно-телекоммуникационных сетях общего пользования (в том числе в сети Интернет); возможность получения информации о ходе предоставления государственной услуги лично или с использованием информационно-коммуникационных технологий;

возможность получения заявителем уведомлений о предоставлении государственной (муниципальной) услуги с помощью ЕПГУ;

возможность обращения за предоставлением государственной услуги через МФЦ и в электронной форме;

возможность обращения за предоставлением государственной услуги по экстерриториальному принципу на базе МФЦ при наличии технической возможности передачи документов из МФЦ в электронном виде (интеграция информационных систем).

32. Возможность получения государственной услуги в МФЦ в полном объеме, а также в любом уполномоченном органе по выбору заявителя (экстерриториальный принцип) не предусмотрена.

33. При предоставлении государственной услуги взаимодействие заявителя с должностным лицом уполномоченного органа осуществляется: при приеме заявления и документов, необходимых для предоставления государственной услуги;

при выдаче результата предоставления государственной услуги.

В каждом случае заявитель взаимодействует с должностным лицом уполномоченного органа один раз.

Продолжительность взаимодействия заявителя с должностным лицом уполномоченного органа при предоставлении государственной услуги не должна превышать 15 минут.

34. Показателями качества предоставления государственной услуги являются:

своевременность предоставления государственной услуги в соответствии со стандартом ее предоставления, установленным настоящим регламентом;

минимально возможное количество взаимодействий гражданина с должностными лицами, участвующими в предоставлении государственной услуги;

отсутствие обоснованных жалоб на действия (бездействие) сотрудников и их некорректное (невнимательное) отношение к заявителям; отсутствие нарушений установленных сроков в процессе предоставления государственной услуги;

отсутствие заявлений об оспаривании решений, действий (бездействия) уполномоченного органа, его должностных лиц, принимаемых (совершенных) при предоставлении государственной услуги, по итогам рассмотрения которых вынесены решения об удовлетворении (частичном удовлетворении) требований заявителей.

ИНЫЕ ТРЕБОВАНИЯ, В ТОМ ЧИСЛЕ УЧИТЫВАЮЩИЕ ОСОБЕННОСТИ ПРЕДОСТАВЛЕНИЯ ГОСУДАРСТВЕННОЙ УСЛУГИ В МФЦ, ОСОБЕННОСТИ ПРЕДОСТАВЛЕНИЯ ГОСУДАРСТВЕННОЙ УСЛУГИ ПО ЭКСТЕРРИТОРИАЛЬНОМУ ПРИНЦИПУ И ОСОБЕННОСТИ ПРЕДОСТАВЛЕНИЯ ГОСУДАРСТВЕННОЙ УСЛУГИ В ЭЛЕКТРОННОЙ ФОРМЕ

35. При обращении заявителя за предоставлением государственной услуги в МФЦ работник МФЦ осуществляет действия, предусмотренные настоящим регламентом и соглашением о взаимодействии, заключенным между МФЦ и уполномоченным органом.

МФЦ обеспечивает передачу принятых от заявителя заявления и документов, необходимых для предоставления государственной услуги, в уполномоченный орган в порядке и сроки, установленные соглашением о взаимодействии, но не позднее следующего рабочего дня после принятия заявления.

36. Обращение за предоставлением государственной услуги может осуществляться с использованием электронных документов, подписанных простой электронной подписью или усиленной квалифицированной электронной подписью в соответствии с требованиями Федерального закона от 06 апреля 2011 г. № 63-ФЗ «Об электронной подписи» (при наличии технической возможности).

Обращение за предоставлением государственной услуги может осуществляться по экстерриториальному принципу на базе МФЦ при наличии технической возможности передачи документов из МФЦ в электронном виде (интеграция информационных систем).

Предоставление государственной услуги в любом уполномоченном органе по выбору заявителя (экстерриториальный принцип) не предусмотрено.

37. Заявителям обеспечивается возможность представления заявления и прилагаемых документов в форме электронных документов посредством Единого портала.

В случае направления заявления посредством Единого портала сведения из документа, удостоверяющего личность заявителя, представителя, проверяются при подтверждении учетной записи в ЕСИА. При авторизации в ЕСИА заявление о предоставлении государственной услуги считается подписанным простой электронной подписью заявителя, представителя, уполномоченного на подписание заявления.

Заявление о предоставлении государственной услуги заполняется с использованием интерактивной формы в электронном виде, отправляется заявителем вместе с прикрепленными электронными образами

документов, необходимыми для предоставления государственной услуги, в уполномоченный орган.

Результаты предоставления государственной услуги направляются заявителю, представителю в личный кабинет на Единый портал в форме электронного документа, подписанного усиленной квалифицированной электронной подписью уполномоченного должностного лица уполномоченного органа.

38. Электронные документы представляются в следующих форматах:

1) xml - для формализованных документов;

2) doc, docx, odt - для документов с текстовым содержанием, не включающим формулы (за исключением документов, указанных в подпункте 3 настоящего пункта);

3) xls,xlsx, ods - для документов, содержащих расчеты;

4) pdf, jpg, jpeg - для документов с текстовым содержанием, в том числе включающих формулы и (или) графические изображения (за исключением документов, указанных в подпункте 3 настоящего пункта), а также документов с графическим содержанием.

Допускается формирование электронного документа путем сканирования непосредственно с оригинала документа (использование копий не допускается), которое осуществляется с сохранением ориентации оригинала документа в разрешении 300 - 500 dpi (масштаб 1:1) с использованием следующих режимов:

«черно-белый» (при отсутствии в документе графических изображений и (или) цветного текста);

«оттенки серого» (при наличии в документе графических изображений, отличных от цветного графического изображения);

«цветной» или «режим полной цветопередачи» (при наличии в документе цветных графических изображений либо цветного текста);

сохранением всех аутентичных признаков подлинности, а именно: графической подписи лица, печати, углового штампа бланка;

количество файлов должно соответствовать количеству документов, каждый из которых содержит текстовую и (или) графическую информацию.

Электронные документы должны обеспечивать:

возможность идентифицировать документ и количество листов в документе;

для документов, содержащих структурированные по частям, главам, разделам (подразделам) данные и закладки, обеспечивающие переходы по оглавлению и (или) к содержащимся в тексте рисункам и таблицам.

Документы, подлежащие представлению в форматах xls, xlsx или ods, формируются в виде отдельного электронного документа.

Максимально допустимый размер прикрепленного файла не должен превышать 50 Мб.

Раздел III. СОСТАВ, ПОСЛЕДОВАТЕЛЬНОСТЬ И СРОКИ ВЫПОЛНЕНИЯ АДМИНИСТРАТИВНЫХ ПРОЦЕДУР (ДЕЙСТВИЙ), ТРЕБОВАНИЯ К ПОРЯДКУ ИХ ВЫПОЛНЕНИЯ, В ТОМ ЧИСЛЕ ОСОБЕННОСТИ ВЫПОЛНЕНИЯ АДМИНИСТРАТИВНЫХ ПРОЦЕДУР (ДЕЙСТВИЙ) В ЭЛЕКТРОННОЙ ФОРМЕ, А ТАКЖЕ ОСОБЕННОСТИ ВЫПОЛНЕНИЯ АДМИНИСТРАТИВНЫХ ПРОЦЕДУР (ДЕЙСТВИЙ) В МФЦ

39. Перечень административных процедур в уполномоченном органе по предоставлению заявителю государственной услуги включает в себя:

1) прием заявления и документов, необходимых для предоставления государственной услуги, их первичная проверка и регистрация либо отказ в приеме заявления и документов, необходимых для предоставления государственной услуги;

2) формирование и направление межведомственного запроса в органы и организации, участвующие в предоставлении государственной услуги;

3) рассмотрение заявления и документов, необходимых для предоставления государственной услуги, и принятие решения о предоставлении либо об отказе в предоставлении государственной услуги;

4) направление заявителю решения о предоставлении либо об отказе в предоставлении государственной услуги;

5) организация осуществления выплаты субсидии.

40. Перечень административных процедур по предоставлению государственной услуги в электронной форме, в том числе с использованием Единого портала, включает в себя:

1) получение информации о порядке и сроках предоставления государственной услуги;

2) запись на прием в уполномоченный орган для подачи заявления;

3) формирование заявления;

4) прием и регистрация заявления и документов, необходимых для предоставления государственной услуги, либо отказ в приеме заявления и документов, необходимых для предоставления государственной услуги;

5) получение заявителем сведений о ходе предоставления государственной услуги;

6) взаимодействие уполномоченного органа с государственными органами (организациями), участвующими в предоставлении государственной услуги, в том числе порядок и условия такого взаимодействия;

7) направление заявителю решения о предоставлении либо об отказе в предоставлении государственной услуги;

8) осуществление оценки качества предоставления государственной услуги;

9) досудебное (внесудебное) обжалование решений и действий (бездействия) уполномоченного органа либо действия (бездействия) должностных лиц уполномоченного органа, предоставляющего государственную услугу, либо государственного служащего;

10) иные действия, необходимые для предоставления государственной услуги, в том числе связанные с проверкой действительности усиленной квалифицированной электронной подписи заявителя, использованием при обращении за получением государственной услуги, а также с установлением перечня классов средств удостоверяющих центров, которые допускаются для использования в целях обеспечения указанной проверки и определяются на основании утверждаемой федеральным органом исполнительной власти по согласованию с Федеральной службой безопасности Российской Федерации модели угроз безопасности информации в информационной системе, используемой в целях приема обращений за получением государственной услуги и (или) предоставления такой услуги.

41. Перечень административных процедур по предоставлению государственной услуги, выполняемых МФЦ, включает в себя:

1) информирование заявителей о порядке и ходе предоставления государственной услуги в МФЦ, по иным вопросам, связанным с предоставлением государственной услуги, а также консультирование заявителей о порядке предоставления государственной услуги в МФЦ;

2) прием заявления и документов, необходимых для предоставления государственной услуги, и направление заявления и документов, необходимых для предоставления государственной услуги, в уполномоченный орган либо отказ в приеме заявления и документов, необходимых для предоставления государственной услуги.

ПРИЕМ ЗАЯВЛЕНИЯ И ДОКУМЕНТОВ, НЕОБХОДИМЫХ ДЛЯ ПРЕДОСТАВЛЕНИЯ ГОСУДАРСТВЕННОЙ УСЛУГИ, ИХ ПЕРВИЧНАЯ ПРОВЕРКА И РЕГИСТРАЦИЯ ЛИБО ОТКАЗ В ПРИЕМЕ ЗАЯВЛЕНИЯ И ДОКУМЕНТОВ, НЕОБХОДИМЫХ ДЛЯ ПРЕДОСТАВЛЕНИЯ ГОСУДАРСТВЕННОЙ УСЛУГИ

42. Основанием для начала выполнения административной процедуры является поступление документов в Многофункциональный центр, Муниципальное казенное учреждение «Управление гражданской защиты» на личный прием, через Единый портал или посредством почтовой связи.

Для подачи документов через Единый портал заявителю (представителю заявителя) необходимо:

выполнить вход на Единый портал, используя учетную запись со статусом «Подтвержденная», а также полученные в ходе регистрации личный пароль и логин; установить в личном кабинете текущее местоположение «Свердловская область/Ревда»;

выбрать в разделе «Категории услуг» последовательно пункты меню: «Пособия. Пенсия. Льготы», «Услуги для Свердловской области», «Предоставление субсидий на оплату жилых помещений и коммунальных услуг» или найти интерактивную форму заявления с использованием роботизированного помощника и ключевых слов «Предоставление субсидий на оплату жилых помещений и коммунальных услуг»; заполнить форму заявления и подтвердить необходимость получения услуги, выбрав пункт меню «Получить услугу»;

заполнить все предлагаемые поля формы заявления, загрузить скан-копии документов и подтвердить необходимость получения государственной услуги, выбрав пункт меню «Подать заявление».

В случае необходимости внесения изменений в ранее оформленное на Едином портале заявление о предоставлении государственной услуги заявителю (представителю заявителя) необходимо:

выбрать в личном кабинете на Едином портале последовательно пункты меню «Пособия. Пенсия. Льготы», «Услуги для Свердловской области», «Предоставление субсидий на оплату жилых помещений и коммунальных услуг», «Начать», «Возобновление приостановленной субсидии» или «Прекращение субсидии»;

заполнить все предлагаемые поля формы заявления, загрузить скан-копии документов и подтвердить необходимость получения государственной услуги, выбрав пункт меню «Подать заявление».

43. В состав административной процедуры входят следующие административные действия:

1) При поступлении документов заявителя специалист МКУ «УГЗ», специалист многофункционального центра, ответственный за выполнение административной процедуры, проверяет поступившие документы на предмет наличия (отсутствия) оснований для отказа в приеме документов, указанных в пункте 17 настоящего административного регламента.

2) При наличии оснований для отказа в приеме документов, указанных в пункте 17 настоящего административного регламента, специалист Многофункционального центра или специалист МКУ «УГЗ» отказывает заявителю в приеме документов.

В случае личного обращения заявителя или его представителя специалист Многофункционального центра или специалист МКУ «УГЗ» оформляет уведомление об отказе в приеме документов в двух экземплярах по форме, приведенной в приложении № 4 к настоящему административному регламенту, в котором заполняет данные о заявителе, наименование своей должности, фамилию и инициалы, предлагает заявителю ознакомиться с причиной отказа в приеме документов, расписаться в уведомлении и указать дату его вручения. Один экземпляр уведомления выдается заявителю (представителю заявителя), второй

остается в Уполномоченном органе или многофункциональном центре.

В случае направления документов по почте специалист МКУ «УГЗ», ответственный за выполнение административной процедуры, готовит письмо об отказе в приеме документов с указанием причины отказа. Полученные от заявителя документы и письмо, подписанное главой муниципального округа Ревда или уполномоченным им лицом, направляются заявителю посредством почтовой связи.

В случае подачи заявления о предоставлении государственной услуги через Единый портал заявителю направляется в личный кабинет на Едином портале мотивированный отказ в приеме документов, необходимых для предоставления государственной услуги, с указанием причин (причины) отказа.

44. Должностное лицо уполномоченного органа, ответственное за выполнение административного действия «Прием и первичная проверка заявления и документов, необходимых для предоставления государственной услуги», определяется в соответствии с должностной инструкцией.

45. Должностное лицо уполномоченного органа, ответственное за выполнение административного действия «Прием и первичная проверка заявления и документов, необходимых для предоставления государственной услуги»:

При отсутствии оснований для отказа в приеме документов, указанных в пункте 17 настоящего административного регламента, поданных лично, специалист Многофункционального центра или МКУ «УГЗ», ответственный за выполнение административной процедуры, выполняет следующие административные действия:

в случае необходимости помогает заявителю оформить заявление о предоставлении государственной услуги;

регистрирует заявление о предоставлении государственной услуги в журнале регистрации заявлений о предоставлении государственной услуги «Предоставление гражданам субсидий на оплату жилого помещения и коммунальных услуг», сканирует документы, загружает их в АИС «Субсидии»;

выдает заявителю или его представителю в качестве расписки в приеме документов отрывную часть заявления о предоставлении государственной услуги за своей подписью и консультирует о порядке и сроках предоставления государственной услуги (в расписке указываются регистрационный номер заявления, фамилия, имя, отчество (последнее при наличии) специалиста, ответственного за выполнение административной процедуры, а также фамилия, имя, отчество (последнее при наличии) заявителя (представителя заявителя), дата приема заявления, количество представленных документов).

При отсутствии оснований для отказа в приеме документов, указанных в пункте 17 настоящего административного регламента, поданных заявителем через Единый портал, специалист МКУ «УГЗ», ответственный за выполнение административной процедуры, выполняет следующие административные действия:

принимает документы;

регистрирует заявление о предоставлении государственной услуги в АИС ПГС;

направляет заявителю в личный кабинет на Едином портале уведомление о регистрации заявления о предоставлении государственной услуги и приеме иных документов, необходимых для предоставления государственной услуги, загружает документы, представленные через Единый портал заявителем (представителем заявителя), в АИС «Субсидии» и регистрирует заявление.

В случае если заявителем не представлены документы, указанные в приложении № 1 к настоящему административному регламенту, в течение 10 дней со дня получения МКУ «УГЗ» заявления или документов в виде электронного документа (пакета документов) в случае их направления через Единый портал, в том числе в виде скан-копий, рассмотрение уполномоченным органом заявления о предоставлении государственной услуги приостанавливается не более чем на один месяц, о чем заявителю в личный кабинет на Едином портале (при наличии технической возможности) направляется уведомление.

В случае поступления заявления о предоставлении государственной услуги и нотариально удостоверенных копий документов посредством почтовой связи специалист отдела субсидий МКУ «УГЗ», ответственный за выполнение административной процедуры, выполняет следующие административные действия:

принимает заявление о предоставлении государственной услуги и нотариально удостоверенные копии документов;

регистрирует заявление о предоставлении государственной услуги в журнале регистрации заявлений о предоставлении государственной услуги «Предоставление гражданам субсидий на оплату жилого помещения и коммунальных услуг», АИС «Субсидии», сканирует нотариально удостоверенные копии документов и загружает скан-копии в АИС «Субсидии».

В случае подачи заявления о предоставлении государственной услуги при личном обращении в многофункциональный центр или МКУ «УГЗ», а также почтовым отправлением заявителю в личный кабинет на Едином портале направляется автоматическое уведомление из АИС «Субсидии» о приеме документов.

В случае подачи заявления о предоставлении государственной услуги через Единый портал заявителю в личный кабинет на Едином пор-

тале направляется автоматическое уведомление из АИС ПГС о приеме документов.

Первичная проверка заявления и документов, необходимых для предоставления государственной услуги, представленных в электронной форме, осуществляется в порядке, предусмотренном пунктом 77 настоящего регламента.

Максимальный срок выполнения административного действия «Прием и первичная проверка заявления и документов, необходимых для предоставления государственной услуги» составляет один рабочий день со дня поступления документов.

46. Ответственным за выполнение административного действия «Отказ в приеме заявления и документов, необходимых для предоставления государственной услуги, либо регистрация заявления и документов, необходимых для предоставления государственной услуги» является должностное лицо уполномоченного органа, которое определяется в соответствии с должностной инструкцией.

47. Должностное лицо уполномоченного органа, ответственное за выполнение административного действия «Отказ в приеме заявления и документов, необходимых для предоставления государственной услуги, либо регистрация заявления и документов, необходимых для предоставления государственной услуги»:

1) при наличии оснований для отказа в приеме заявления и документов, необходимых для предоставления государственной услуги, указанных в пункте 20 настоящего регламента, отказывает в приеме заявления и документов, необходимых для предоставления государственной услуги;

2) при отсутствии оснований для отказа в приеме заявления и документов, необходимых для предоставления государственной услуги, указанных в пункте 20 настоящего регламента, регистрирует заявление в журнале регистрации заявлений о назначении субсидии на оплату жилого помещения и коммунальных услуг (далее - Журнал) в день подачи заявления заявителем лично, либо в день поступления заявления из МФЦ, через организации почтовой связи, либо не позднее рабочего дня, следующего за днем подачи заявления в уполномоченный орган, направленного с использованием информационно-телекоммуникационных технологий;

3) в случае личного обращения заявителя выдает расписку-уведомление, в которой указывается количество принятых документов, регистрационный номер заявления, фамилия и подпись должностного лица уполномоченного органа, принявшего заявление, а в случае принятия заявления в электронной форме - направляет заявителю электронное сообщение о его принятии либо об отказе в принятии заявления не позднее рабочего дня, следующего за днем подачи заявления.

В случае отказа в приеме заявления и документов, необходимых для предоставления государственной услуги, возвращает заявителю либо в МФЦ (в случае подачи заявления и документов, необходимых для предоставления государственной услуги, через МФЦ), либо направляет через организации почтовой связи заявление и документы, необходимые для предоставления государственной услуги, не позднее рабочего дня, следующего за днем поступления заявления и документов, необходимых для предоставления государственной услуги.

Максимальный срок выполнения административного действия «Отказ в приеме заявления и документов, необходимых для предоставления государственной услуги, либо регистрация заявления и документов, необходимых для предоставления государственной услуги»:

1) в случае личного обращения либо через уполномоченного представителя заявителя не может превышать 10 минут;

2) в случае подачи заявления и документов, необходимых для предоставления государственной услуги, через МФЦ, организации почтовой связи не может превышать рабочего дня поступления заявления и документов, необходимых для предоставления государственной услуги, в уполномоченный орган;

3) в случае подачи заявления и документов, необходимых для предоставления государственной услуги, направленных в форме электронных документов, не может превышать рабочего дня, следующего за днем подачи заявления и документов, необходимых для предоставления государственной услуги, в уполномоченный орган.

48. Критерием принятия решения о приеме заявления и документов, необходимых для предоставления государственной услуги, является отсутствие оснований для отказа в приеме заявления и документов, необходимых для предоставления государственной услуги.

Критерием принятия решения об отказе в приеме заявления и документов, необходимых для предоставления государственной услуги, является наличие оснований для отказа в приеме заявления и документов, необходимых для предоставления государственной услуги.

49. Результатом административной процедуры является регистрация заявления и документов, необходимых для предоставления государственной услуги, в Журнале либо отказ в приеме заявления и документов, необходимых для предоставления государственной услуги.

50. Способом фиксации результата выполнения административной процедуры является внесение информации о приеме заявления и документов, необходимых для предоставления государственной услуги, в журнал при отсутствии оснований для отказа в приеме заявления и документов, необходимых для предоставления государственной услуги. В случае отказа в приеме заявления и документов, необходимых для предоставления государственной услуги, - внесение информации

об отказе в приеме заявления и документов, необходимых для предоставления государственной услуги, в Журнал устного приема по форме, утвержденной уполномоченным органом.

ФОРМИРОВАНИЕ И НАПРАВЛЕНИЕ МЕЖВЕДОМСТВЕННОГО ЗАПРОСА В ГОСУДАРСТВЕННЫЕ ОРГАНЫ, УЧАСТВУЮЩИЕ В ПРЕДОСТАВЛЕНИИ ГОСУДАРСТВЕННОЙ УСЛУГИ

51. Основанием для начала выполнения административной процедуры является регистрация поступившего заявления и документов, необходимых для предоставления государственной услуги, в журнале и непредоставление заявителем документов, необходимых для предоставления государственной услуги.

52. Должностное лицо уполномоченного органа, ответственное за выполнение административной процедуры «Формирование и направление межведомственного запроса в государственные органы, участвующие в предоставлении государственной услуги», определяется в соответствии с должностной инструкцией.

53. Должностное лицо уполномоченного органа, ответственное за выполнение административной процедуры, в течение 2 рабочих дней со дня регистрации заявления и документов, необходимых для предоставления государственной услуги, направляет запрос, содержащий перечень необходимых сведений, в форме электронного документа с использованием единой системы межведомственного электронного взаимодействия и подключаемых к ней региональных систем межведомственного электронного взаимодействия, а при отсутствии доступа к этой системе - на бумажном носителе с соблюдением требований законодательства Российской Федерации в области персональных данных о предоставлении сведений:

1) подтверждающих правовые основания владения и пользования заявителем жилым помещением, в котором он зарегистрирован по месту постоянного жительства, - в случае, если заявитель является пользователем жилого помещения государственного или муниципального жилищных фондов, а также собственником жилого помещения - в территориальный орган Федеральной службы государственной регистрации, кадастра и картографии (Росреестр);

2) удостоверяющих принадлежность заявителя и членов его семьи к гражданству Российской Федерации, о принадлежности заявителя - иностранного гражданина и членов его семьи к гражданству государства, с которым Российской Федерацией заключен международный договор - в территориальные органы Главного управления по вопросам миграции Министерства внутренних дел Российской Федерации по Свердловской области;

3) о лицах, зарегистрированных совместно с заявителем по месту его постоянного жительства, о регистрации заявителя по месту жительства (в случае если информация о регистрации по месту жительства отсутствует в документах, удостоверяющих личность) - в территориальные органы Главного управления по вопросам миграции Министерства внутренних дел Российской Федерации по Свердловской области, а в населенных пунктах, в которых отсутствует территориальный орган Главного управления по вопросам миграции Министерства внутренних дел Российской Федерации по Свердловской области, в жилищно-эксплуатационную организацию, осуществляющую управление эксплуатацией жилых помещений;

4) о доходах заявителя и членов его семьи, учитываемых при решении вопроса о предоставлении субсидии, - в управление социальной политики, в Социальный фонд России, в Федеральную налоговую службу о выплатах, произведенных плательщиками страховых взносов в пользу физических лиц.

Информация о предоставленных (предоставляемых) мерах социальной защиты (поддержки), иных социальных гарантиях и выплатах может быть получена посредством использования Единой централизованной цифровой платформы в социальной сфере в порядке и объеме, установленных Правительством Российской Федерации, и в соответствии с форматами, установленными оператором Единой централизованной цифровой платформы в социальной сфере;

5) о наличии у заявителя подтвержденной вступившим в законную силу судебным актом непогашенной задолженности по оплате жилого помещения и коммунальных услуг, которая образовалась за период не более чем три последних года, - в государственную информационную систему жилищно-коммунального хозяйства;

6) сведения, подтверждающие факт родственных отношений заявителя и совместно проживающих граждан (рождение, смерть, заключение брака, расторжение брака, установление отцовства, перемену фамилии, имени, отчества) - в Единый государственный реестр записей актов гражданского состояния;

7) страховой номер индивидуального лицевого счета - в территориальные органы Пенсионного фонда Российской Федерации;

8) о наличии или отсутствии трудовой деятельности - в территориальные органы Пенсионного фонда Российской Федерации;

9) о наличии исполнительного производства и о размере получаемых алиментов на несовершеннолетних детей - в Федеральную службу судебных приставов;

10) о праве заявителя и (или) членов его семьи на льготы, меры социальной поддержки и компенсации по оплате жилого помещения и коммунальных услуг - в управление социальной политики, Федеральную государственную информационную систему «Федеральный реестр инвалидов», различные министерства, организации и ведомства, выда-

ющие документы о праве на меры социальной поддержки, организации-работодатели, состоящие в трудовых отношениях с работниками бюджетной сферы в поселках городского типа и сельских населенных пунктах.

54. Результатом административной процедуры по формированию и направлению межведомственного запроса в государственные органы, участвующие в предоставлении государственной услуги, является направление межведомственного запроса в соответствующие органы, организации и учреждения.

Административная процедура «Формирование и направление межведомственного запроса в государственные органы, участвующие в предоставлении государственной услуги» выполняется в течение 2 рабочих дней со дня регистрации заявления и документов, необходимых для предоставления государственной услуги.

Максимальный срок выполнения административной процедуры «Формирование и направление межведомственного запроса в государственные органы (организации), участвующие в предоставлении государственной услуги» не может превышать 2 рабочих дней со дня приема заявления и документов, необходимых для предоставления государственной услуги.

55. Критерием административной процедуры являются зарегистрированные в уполномоченном органе заявление и документы, необходимые для предоставления государственной услуги, и непредоставление заявителем документов, содержащих сведения, указанные в пункте 20 настоящего регламента.

56. Результатом административной процедуры является направление межведомственного запроса в государственные органы, участвующие в предоставлении государственной услуги.

57. Способом фиксации результата выполнения административной процедуры является присвоение регистрационного номера межведомственному запросу в порядке, установленном уполномоченным органом.

РАССМОТРЕНИЕ ЗАЯВЛЕНИЯ И ДОКУМЕНТОВ, НЕОБХОДИМЫХ ДЛЯ ПРЕДОСТАВЛЕНИЯ ГОСУДАРСТВЕННОЙ УСЛУГИ, ПРИНЯТИЕ РЕШЕНИЯ О ПРЕДОСТАВЛЕНИИ ЛИБО ОБ ОТКАЗЕ В ПРЕДОСТАВЛЕНИИ ГОСУДАРСТВЕННОЙ УСЛУГИ

58. Основанием для начала административной процедуры являются зарегистрированные в уполномоченном органе заявление и документы, необходимые для предоставления государственной услуги, а также документы, полученные в порядке межведомственного взаимодействия.

59. В состав административной процедуры входят следующие административные действия:

1) рассмотрение заявления и документов, необходимых для предоставления государственной услуги;

2) принятие решения о предоставлении либо об отказе в предоставлении государственной услуги.

60. Должностное лицо уполномоченного органа, ответственное за выполнение административного действия «Рассмотрение заявления и документов, необходимых для предоставления государственной услуги», определяется в соответствии с должностной инструкцией.

61. Должностное лицо уполномоченного органа, ответственное за выполнение административного действия «Рассмотрение заявления и документов, необходимых для предоставления государственной услуги»:

1) проверяет соответствие представленных заявления и документов, необходимых для предоставления государственной услуги, требованиям законодательства о порядке предоставления государственной услуги;

2) готовит проект решения о предоставлении либо об отказе в предоставлении государственной услуги;

3) передает подготовленный проект решения о предоставлении либо об отказе в предоставлении государственной услуги для проверки должностному лицу уполномоченного органа, осуществляющему контрольные функции;

4) передает документы, по которым осуществлялся контроль, на рассмотрение руководителю уполномоченного органа или уполномоченному им лицу для рассмотрения и вынесения решения о предоставлении либо об отказе в предоставлении государственной услуги.

Административное действие «Рассмотрение заявления и документов, необходимых для предоставления государственной услуги» выполняется в течение 3 рабочих дней после поступления заявления и документов, необходимых для предоставления государственной услуги, а также документов (сведений), необходимых для предоставления государственной услуги, полученных в порядке межведомственного взаимодействия.

Рассмотрение уполномоченным органом заявления о предоставлении субсидии приостанавливается не более чем на один месяц, в случае если по истечении десяти дней со дня получения заявления или документов в виде электронного документа (пакета документов) заявитель не представил всех или части документов, указанных в Перечне настоящего регламента, в уполномоченный орган.

Уполномоченный орган уведомляет заявителя о приостановлении рассмотрения заявления о предоставлении субсидии в течение трех рабочих дней со дня принятия такого решения с указанием оснований приостановления.

62. Должностным лицом уполномоченного органа, ответственным

за выполнение административного действия «Принятие решения о предоставлении либо об отказе в предоставлении государственной услуги», является руководитель уполномоченного органа.

63. Руководитель уполномоченного органа:

рассматривает представленные должностным лицом уполномоченного органа, ответственным за выполнение административного действия «Рассмотрение заявления и документов, необходимых для предоставления государственной услуги», документы;

принимает решение о предоставлении государственной услуги либо об отказе в предоставлении государственной услуги, что свидетельствуется его подписью в решении и заверяется печатью уполномоченного органа.

Максимальный срок выполнения административного действия - 1 рабочий день.

64. Критерием рассмотрения заявления и документов, необходимых для предоставления государственной услуги, принятия решения о предоставлении либо об отказе в предоставлении государственной услуги являются зарегистрированные в уполномоченном органе заявление и документы, необходимые для предоставления государственной услуги, а также документы (сведения), необходимые для предоставления государственной услуги, полученные в порядке межведомственного взаимодействия.

65. Результатом административной процедуры является принятие руководителем уполномоченного органа решения о предоставлении либо об отказе в предоставлении государственной услуги.

Решение о предоставлении государственной услуги уполномоченный орган направляет (вручает) заявителю в срок, не превышающий 1 рабочего дня со дня принятия такого решения.

В случае принятия решения об отказе в предоставлении государственной услуги уполномоченным органом в срок, не превышающий 1 рабочего дня со дня принятия такого решения, заявителю направляется уведомление с указанием аргументированного обоснования на бумажном носителе либо в форме электронного документа, подписанного усиленной квалифицированной электронной подписью уполномоченного должностного лица, в том числе с использованием единого портала, в случае если заявление о предоставлении субсидии подано посредством единого портала.

66. Способом фиксации результата выполнения административной процедуры является внесение сведений о принятом решении в Журнал.

ОРГАНИЗАЦИЯ ОСУЩЕСТВЛЕНИЯ ВЫПЛАТЫ СУБСИДИИ

67. Основанием для начала административной процедуры является принятие руководителем уполномоченного органа решения о предоставлении государственной услуги.

68. Должностное лицо уполномоченного органа, ответственное за выполнение административной процедуры «Организация выплаты субсидии», определяется в соответствии с должностной инструкцией.

69. Должностное лицо уполномоченного органа, ответственное за выполнение административной процедуры «Организация выплаты субсидии», на основании решения о предоставлении государственной услуги:

1) начисляет сумму субсидии в программном комплексе АИС «Субсидии»

2) вносит в программный комплекс АИС «Субсидии» информацию о способе выплаты субсидии, указанном в заявлении.

70. Максимальный срок выполнения административной процедуры не должен превышать 1 рабочего дня.

71. Критерием организации выплаты субсидии является принятие руководителем уполномоченного органа решения о предоставлении государственной услуги.

72. Результатом административной процедуры является внесение в программный комплекс АИС «Субсидии» информации, необходимой для осуществления выплаты субсидии заявителю.

73. Способом фиксации результата выполнения административной процедуры является внесенная в программный комплекс АИС «Субсидии» информация, необходимая для выплаты субсидии заявителю.

ПОРЯДОК ОСУЩЕСТВЛЕНИЯ АДМИНИСТРАТИВНЫХ ПРОЦЕДУР (ДЕЙСТВИЙ) В ЭЛЕКТРОННОЙ ФОРМЕ, В ТОМ ЧИСЛЕ С ИСПОЛЬЗОВАНИЕМ ЕДИНОВОГО ПОРТАЛА

74. Административные процедуры (действия) по предоставлению государственной услуги предоставляются в электронной форме, в том числе с использованием Единого портала.

ПРЕДСТАВЛЕНИЕ В УСТАНОВЛЕННОМ ПОРЯДКЕ ИНФОРМАЦИИ ЗАЯВИТЕЛЯМ И ОБЕСПЕЧЕНИЕ ДОСТУПА ЗАЯВИТЕЛЕЙ К СВЕДЕНИЯМ О ГОСУДАРСТВЕННОЙ УСЛУГЕ

75. На Едином портале размещается следующая информация о предоставлении государственной услуги:

1) исчерпывающий перечень документов, необходимых для предоставления государственной услуги;

2) круг заявителей;

3) срок предоставления государственной услуги;

4) результаты предоставления государственной услуги, порядок представления документа, являющегося результатом предоставления государственной услуги;

5) исчерпывающий перечень оснований для приостановления или отказа в предоставлении государственной услуги;

6) о праве заявителя на досудебное (внесудебное) обжалование

действий (бездействия) и решений, принятых (осуществляемых) в ходе предоставления государственной услуги;

7) формы заявлений, используемые при предоставлении государственной услуги.

Информация на Едином портале о порядке и сроках предоставления государственной услуги на основании сведений, содержащихся в региональном реестре, предоставляется заявителю бесплатно.

Доступ к информации о сроках и порядке предоставления государственной услуги осуществляется без выполнения заявителем каких-либо требований, в том числе без использования программного обеспечения, установка которого на технические средства заявителя требует заключения лицензионного или иного соглашения с правообладателем программного обеспечения, предусматривающего взимание платы, регистрацию или авторизацию заявителя, или предоставление им персональных данных.

ЗАПИСЬ НА ПРИЕМ В УПОЛНОМОЧЕННЫЙ ОРГАН ДЛЯ ПОДАЧИ ЗАЯВЛЕНИЯ

76. Запись на прием в уполномоченный орган для подачи заявления с использованием Единого портала, официального сайта уполномоченного органа в сети Интернет не осуществляется.

ФОРМИРОВАНИЕ ЗАЯВЛЕНИЯ

77. Формирование заявления осуществляется заявителем посредством заполнения электронной формы заявления на Едином портале.

На Едином портале размещаются образцы заполнения электронной формы заявления.

Форматно-логическая проверка сформированного заявления осуществляется автоматически после заполнения заявителем каждого из полей электронной формы заявления. При выявлении некорректно заполненного поля электронной формы заявления заявитель уведомляется о характере выявленной ошибки и порядке ее устранения посредством информационного сообщения непосредственно в электронной форме заявления.

При формировании заявления заявителю обеспечивается:

возможность копирования и сохранения заявления и документов, необходимых для предоставления государственной услуги;

возможность печати на бумажном носителе копии электронной формы заявления;

сохранение ранее введенных в электронную форму заявления значений в любой момент по желанию заявителя, в том числе при возникновении ошибок ввода и возврате для повторного ввода значений в электронную форму заявления;

заполнение полей электронной формы заявления до начала ввода сведений заявителем с использованием сведений, размещенных в федеральной государственной информационной системе «Единая система идентификации и аутентификации в инфраструктуре, обеспечивающей информационно-технологическое взаимодействие информационных систем, используемых для предоставления государственных и муниципальных услуг в электронной форме» (далее - единая система идентификации и аутентификации), и сведений, опубликованных на Едином портале, официальном сайте уполномоченного органа в сети Интернет, в части, касающейся сведений, отсутствующих в единой системе идентификации и аутентификации;

возможность вернуться на любой из этапов заполнения электронной формы заявления без потери ранее введенной информации;

возможность доступа заявителя на Едином портале к ранее поданным им заявлениям в течение не менее 1 года, а также частично сформированных заявлений - в течение не менее 3 месяцев.

Сформированное, подписанное заявление и документы, необходимые для предоставления государственной услуги, направляются заявителем в уполномоченный орган по месту жительства посредством Единого портала.

Уполномоченный орган обеспечивает в срок не позднее 1 рабочего дня с момента подачи заявления через Единый портал, а в случае его поступления в нерабочий или праздничный день, - в следующий за ним первый рабочий день:

прием документов, необходимых для предоставления государственной (муниципальной) услуги, и направление заявителю электронного сообщения о поступлении заявления;

регистрацию заявления и направление заявителю уведомления о регистрации заявления либо об отказе в приеме документов, необходимых для предоставления государственной услуги.

ПРИЕМ И РЕГИСТРАЦИЯ УПОЛНОМОЧЕННЫМ ОРГАНОМ ЗАЯВЛЕНИЯ И ДОКУМЕНТОВ, НЕОБХОДИМЫХ ДЛЯ ПРЕДОСТАВЛЕНИЯ ГОСУДАРСТВЕННОЙ УСЛУГИ, ЛИБО ОТКАЗ В ПРИЕМЕ ЗАЯВЛЕНИЯ И ДОКУМЕНТОВ, НЕОБХОДИМЫХ ДЛЯ ПРЕДОСТАВЛЕНИЯ ГОСУДАРСТВЕННОЙ УСЛУГИ

78. Должностное лицо уполномоченного органа, ответственное за выполнение административного действия «Прием и первичная проверка заявления и документов, необходимых для предоставления государственной услуги», проверяет наличие электронных заявлений, поступивших с ЕПГУ, с периодом не реже 2 раз в день. Должностное

лицо уполномоченного органа, ответственное за выполнение административного действия «Прием и первичная проверка заявления и документов, необходимых для предоставления государственной услуги», проверяет:

наличие простой электронной подписи или усиленной квалифицированной электронной подписи заявителя в заявлении;

наличие усиленной квалифицированной электронной подписи в документах, необходимых для предоставления государственной услуги; действительность усиленной квалифицированной электронной подписи, если заявление и документы, необходимые для предоставления государственной услуги, подписаны усиленной квалифицированной электронной подписью;

наличие документов, указанных в Перечне настоящего регламента.

Должностное лицо уполномоченного органа либо работник МФЦ не позднее рабочего дня, следующего за днем получения заявления, формирует и направляет заявителю электронное уведомление о получении его заявления.

Документы, необходимые для предоставления государственной услуги, представленные в форме электронных документов и подписанные усиленной квалифицированной электронной подписью, признаются электронными документами, равнозначными документам на бумажном носителе, и исключают необходимость их представления в бумажном виде.

79. При наличии оснований для отказа в приеме заявления и документов, необходимых для предоставления государственной услуги, должностное лицо уполномоченного органа, ответственное за выполнение действия «Прием и первичная проверка заявления и документов, необходимых для предоставления государственной услуги», в срок не позднее рабочего дня, следующего за днем подачи заявления и документов, необходимых для предоставления государственной услуги в уполномоченный орган, направляет электронное сообщение об отказе в принятии заявления.

При отсутствии оснований для отказа в приеме заявления и документов, необходимых для предоставления государственной услуги, заявителю сообщается присвоенный заявлению в электронной форме уникальный номер, по которому в соответствующем разделе Единого портала заявителю будет представлена информация о ходе рассмотрения указанного заявления.

После принятия заявления должностным лицом уполномоченного органа статус заявления в личном кабинете на Едином портале обновляется до статуса «принято».

80. Регистрация заявления осуществляется в порядке, предусмотренном пунктом 45 настоящего регламента.

ОПЛАТА ГОСУДАРСТВЕННОЙ ПОШЛИНЫ ЗА ПРЕДОСТАВЛЕНИЕ ГОСУДАРСТВЕННОЙ УСЛУГИ И УПЛАТА ИНЫХ ПЛАТЕЖЕЙ, ВЗИМАЕМЫХ В СООТВЕТСТВИИ С ЗАКОНОДАТЕЛЬСТВОМ РОССИЙСКОЙ ФЕДЕРАЦИИ

81. Оплата государственной пошлины за предоставление государственной услуги с использованием Единого портала не предусмотрена в связи с тем, что государственная пошлина за предоставление государственной услуги не взимается.

ПОЛУЧЕНИЕ ЗАЯВИТЕЛЕМ СВЕДЕНИЙ О ХОДЕ ПРЕДОСТАВЛЕНИЯ ГОСУДАРСТВЕННОЙ УСЛУГИ

82. Заявитель имеет возможность получения информации о ходе предоставления государственной услуги (при наличии технической возможности).

Информация о ходе предоставления государственной услуги направляется заявителю уполномоченным органом в срок, не превышающий 1 рабочего дня после завершения выполнения соответствующего действия, на адрес электронной почты или с использованием средств Единого портала по выбору заявителя.

При предоставлении государственной услуги в электронной форме заявителю направляется электронное сообщение о принятии заявления либо об отказе в принятии заявления.

ВЗАИМОДЕЙСТВИЕ УПОЛНОМОЧЕННОГО ОРГАНА С ГОСУДАРСТВЕННЫМИ ОРГАНАМИ (ОРГАНИЗАЦИЯМИ), УЧАСТВУЮЩИМИ В ПРЕДОСТАВЛЕНИИ ГОСУДАРСТВЕННОЙ УСЛУГИ, В ТОМ ЧИСЛЕ ПОРЯДОК И УСЛОВИЯ ТАКОГО ВЗАИМОДЕЙСТВИЯ

83. Взаимодействие уполномоченного органа с государственными органами (организациями), участвующими в предоставлении государственной услуги, осуществляется в порядке, предусмотренном пунктами 50 - 56 настоящего регламента.

НАПРАВЛЕНИЕ РЕШЕНИЯ О ПРЕДОСТАВЛЕНИИ ЛИБО ОБ ОТКАЗЕ В ПРЕДОСТАВЛЕНИИ ГОСУДАРСТВЕННОЙ УСЛУГИ

84. Заявитель вправе получить результат предоставления государственной услуги в форме электронного документа или документа на бумажном носителе.

В качестве результата предоставления государственной услуги заявитель по его выбору вправе получить решение о предоставлении либо об отказе в предоставлении государственной услуги в форме электронного документа, подписанного руководителем уполномоченного органа или уполномоченным им лицом с использованием усиленной квалифицированной электронной подписи (при наличии технической возможности).

Решение о предоставлении либо об отказе в предоставлении го-

государственной услуги размещается в личном кабинете заявителя на Едином портале.

ОСУЩЕСТВЛЕНИЕ ОЦЕНКИ КАЧЕСТВА ПРЕДОСТАВЛЕНИЯ ГОСУДАРСТВЕННОЙ УСЛУГИ

85. Заявителю обеспечивается возможность оценить доступность и качество предоставления государственной услуги на Едином портале.

ИННЫЕ ДЕЙСТВИЯ, НЕОБХОДИМЫЕ ДЛЯ ПРЕДОСТАВЛЕНИЯ ГОСУДАРСТВЕННОЙ УСЛУГИ, В ТОМ ЧИСЛЕ СВЯЗАННЫЕ С ПРОВЕРКОЙ ДЕЙСТВИТЕЛЬНОСТИ УСИЛЕННОЙ КВАЛИФИЦИРОВАННОЙ ЭЛЕКТРОННОЙ ПОДПИСИ ЗАЯВИТЕЛЯ, ИСПОЛЬЗОВАННОЙ ПРИ ОБРАЩЕНИИ ЗА ПОЛУЧЕНИЕМ ГОСУДАРСТВЕННОЙ УСЛУГИ, А ТАКЖЕ С УСТАНОВЛЕНИЕМ ПЕРЕЧНЯ КЛАССОВ СРЕДСТВ УДОСТОВЕРЯЮЩИХ ЦЕНТРОВ, КОТОРЫЕ ДОПУСКАЮТСЯ ДЛЯ ИСПОЛЬЗОВАНИЯ В ЦЕЛЯХ ОБЕСПЕЧЕНИЯ УКАЗАННОЙ ПРОВЕРКИ И ОПРЕДЕЛЯЮТСЯ НА ОСНОВании УТВЕРЖДАЕМОЙ ФЕДЕРАЛЬНЫМ ОРГАНОМ ИСПОЛНИТЕЛЬНОЙ ВЛАСТИ ПО СОГЛАСОВАНИЮ С ФЕДЕРАЛЬНОЙ СЛУЖБОЙ БЕЗОПАСНОСТИ РОССИЙСКОЙ ФЕДЕРАЦИИ МОДЕЛИ УГРОЗ БЕЗОПАСНОСТИ ИНФОРМАЦИИ В ИНФОРМАЦИОННОЙ СИСТЕМЕ, ИСПОЛЬЗУЕМОЙ В ЦЕЛЯХ ПРИЕМА ОБРАЩЕНИЙ ЗА ПОЛУЧЕНИЕМ ГОСУДАРСТВЕННОЙ УСЛУГИ И (ИЛИ) ПРЕДОСТАВЛЕНИЯ ТАКОЙ УСЛУГИ

86. Проверка усиленной квалифицированной электронной подписи заявителя может осуществляться должностным лицом уполномоченного органа самостоятельно с использованием имеющихся средств электронной подписи или средств информационной системы головного удостоверяющего центра, которая входит в состав инфраструктуры, обеспечивающей информационно-технологическое взаимодействие действующих и создаваемых информационных систем, используемых для предоставления услуг. Проверка усиленной квалифицированной электронной подписи также может осуществляться с использованием средств информационной системы аккредитованного удостоверяющего центра.

ПОРЯДОК ВЫПОЛНЕНИЯ АДМИНИСТРАТИВНЫХ ПРОЦЕДУР (ДЕЙСТВИЙ) МФЦ, В ТОМ ЧИСЛЕ АДМИНИСТРАТИВНЫХ ПРОЦЕДУР (ДЕЙСТВИЙ), ВЫПОЛНЯЕМЫХ МФЦ ПРИ ПРЕДОСТАВЛЕНИИ ГОСУДАРСТВЕННОЙ УСЛУГИ В ПОЛНОМ ОБЪЕМЕ И ПРИ ПРЕДОСТАВЛЕНИИ ГОСУДАРСТВЕННОЙ УСЛУГИ ПОСРЕДСТВОМ КОМПЛЕКСНОГО ЗАПРОСА

87. Информация о предоставлении государственной услуги размещается в соответствии с пунктом 5 настоящего регламента на официальном сайте МФЦ в сети Интернет и предоставляется заявителю бесплатно.

Информирование заявителей о порядке предоставления государственной услуги в МФЦ может осуществляться:

при личном, письменном обращении заявителя или при поступлении обращений в МФЦ с использованием ресурсов телефонной сети общего пользования или сети Интернет;

с использованием инфоматов или иных программно-аппаратных комплексов, обеспечивающих доступ к информации о государственной услуге, предоставляемой в МФЦ;

с использованием иных способов информирования, доступных в МФЦ.

88. Основанием для начала административной процедуры «Прием заявления и документов, необходимых для предоставления государственной услуги, и направление заявления и документов, необходимых для предоставления государственной услуги, в уполномоченный орган либо отказ в приеме заявления и документов, необходимых для предоставления государственной услуги» является обращение заявителя в МФЦ.

89. Работник МФЦ:

1) проверяет документы, удостоверяющие личность заявителя, свидетельствует своей подписью правильность внесения в заявление паспортных данных заявителя. В случае подачи заявления через представителя заявителя в заявлении указываются фамилия, имя, отчество, почтовый адрес места жительства (места пребывания, фактического проживания) представителя, наименование и реквизиты документа, удостоверяющего личность представителя, реквизиты документа, подтверждающего полномочия представителя. Указанные сведения подтверждаются подписью представителя заявителя с проставлением даты представления заявления. В случае если заявление подано лицом, не имеющим на это полномочий, отказывает в приеме заявления и документов, необходимых для предоставления государственной услуги, и возвращает заявителю заявление и документы;

2) принимает заверенные в установленном порядке копии документов, необходимых для предоставления государственной услуги, заверяет копии документов, приложенных к заявлению, сверяя их с подлинниками;

3) при отсутствии оснований для отказа в приеме заявления формирует запрос о предоставлении государственной услуги с помощью автоматизированной информационной системы деятельности государственного бюджетного учреждения Свердловской области «Многофункциональный центр» (далее - АИС МФЦ). Запрос о предоставлении государственной услуги распечатывается в двух экземплярах, в которых

работник МФЦ проставляет свою подпись, означающую подтверждение принятия заявления и документов, необходимых для предоставления государственной услуги. Один экземпляр запроса о предоставлении государственной услуги выдается заявителю, другой подлежит хранению в МФЦ;

4) в случае если к заявлению не приложены документы, необходимые для предоставления государственной услуги, отказывает в приеме заявления и возвращает заявление заявителю.

90. Максимальный срок выполнения административной процедуры составляет 10 минут.

91. Результатом административной процедуры является прием заявления и документов, необходимых для предоставления государственной услуги, и их направление в уполномоченный орган либо отказ в приеме заявления и документов, необходимых для предоставления государственной услуги.

92. МФЦ обеспечивает передачу принятых от заявителя заявления и документов, необходимых для предоставления государственной услуги, в уполномоченный орган в порядке и сроки, установленные соглашением о взаимодействии, заключенным между МФЦ и уполномоченным органом, но не позднее рабочего дня, следующего за днем приема документов у заявителя, в том числе в электронной форме (при интеграции информационных систем).

93. Способом фиксации результата выполнения административной процедуры в случае приема заявления и документов, необходимых для предоставления государственной услуги, является формирование запроса о предоставлении государственной услуги с помощью АИС МФЦ, а в части отказа в приеме заявления и документов, необходимых для предоставления государственной услуги, результат фиксируется в программе АИС МФЦ как консультация заявителя.

ФОРМИРОВАНИЕ И НАПРАВЛЕНИЕ МФЦ МЕЖВЕДОМСТВЕННОГО ЗАПРОСА В ОРГАНЫ, ПРЕДОСТАВЛЯЮЩИЕ ГОСУДАРСТВЕННЫЕ УСЛУГИ, В ИНЫЕ ГОСУДАРСТВЕННЫЕ ОРГАНЫ (ОРГАНИЗАЦИИ), УЧАСТВУЮЩИЕ В ПРЕДОСТАВЛЕНИИ ГОСУДАРСТВЕННЫХ УСЛУГ

94. Административная процедура «Формирование и направление межведомственного запроса в органы, предоставляющие государственные услуги, в иные государственные органы (организации), участвующие в предоставлении государственных услуг» работниками МФЦ не осуществляется.

ПРЕДОСТАВЛЕНИЕ ГОСУДАРСТВЕННОЙ УСЛУГИ ПОСРЕДСТВОМ КОМПЛЕКСНОГО ЗАПРОСА

95. Предоставление государственной услуги посредством комплексного запроса не осуществляется.

ВЫДАЧА ЗАЯВИТЕЛЮ РЕШЕНИЯ О ПРЕДОСТАВЛЕНИИ ЛИБО ОТКАЗЕ В ПРЕДОСТАВЛЕНИИ ГОСУДАРСТВЕННОЙ УСЛУГИ

96. Результат предоставления государственной услуги по результатам рассмотрения заявления направляется заявителю уполномоченным органом.

ПОРЯДОК ИСПРАВЛЕНИЯ ДОПУЩЕННЫХ ОПЕЧАТОК И ОШИБОК В ВЫДАННЫХ В РЕЗУЛЬТАТЕ ПРЕДОСТАВЛЕНИЯ ГОСУДАРСТВЕННОЙ УСЛУГИ ДОКУМЕНТАХ

97. Исправление допущенных опечаток и (или) ошибок в выданном в решении о предоставлении либо об отказе в предоставлении государственной услуги осуществляется по заявлению заявителя, составленному в произвольной форме (далее - заявление об исправлении ошибок).

Заявление об исправлении ошибок рассматривается должностным лицом уполномоченного органа, ответственным за выполнение административного действия «Рассмотрение заявления и документов, необходимых для предоставления государственной услуги», в течение 7 рабочих дней с даты регистрации заявления об исправлении ошибок.

В случае выявления допущенных опечаток и (или) ошибок указанное должностное лицо осуществляет замену решения о предоставлении либо об отказе в предоставлении государственной услуги и решение о предоставлении либо об отказе в предоставлении государственной услуги направляет заявителю в порядке, предусмотренном пунктом 64 настоящего регламента.

В случае отсутствия опечаток и (или) ошибок в решении о предоставлении либо об отказе в предоставлении государственной услуги заявитель письменно уведомляется об отсутствии таких опечаток и (или) ошибок.

98. Решение о предоставлении либо отказе в предоставлении государственной услуги, выдаваемое в результате предоставления государственной услуги, в которое внесены исправления, вручается заявителю лично или направляется заказным почтовым отправлением с уведомлением о вручении.

В случае обращения за предоставлением государственной услуги в форме электронного документа посредством Единого портала исправленное решение о предоставлении либо об отказе в предоставлении государственной услуги размещается в личном кабинете заявителя на Едином портале (при наличии технической возможности).

Раздел IV. ФОРМЫ КОНТРОЛЯ ЗА ПРЕДОСТАВЛЕНИЕМ ГОСУДАРСТВЕННОЙ УСЛУГИ

ПОРЯДОК ОСУЩЕСТВЛЕНИЯ ТЕКУЩЕГО КОНТРОЛЯ ЗА СОБЛЮДЕНИЕМ И ИСПОЛНЕНИЕМ ОТВЕТСТВЕННЫМИ ДОЛЖНОСТНЫМИ ЛИЦАМИ ПОЛОЖЕНИЙ РЕГЛАМЕНТА И ИНЫХ

НОРМАТИВНЫХ ПРАВОВЫХ АКТОВ, УСТАНОВЛИВАЮЩИХ ТРЕБОВАНИЯ К ПРЕДОСТАВЛЕНИЮ ГОСУДАРСТВЕННОЙ УСЛУГИ, А ТАКЖЕ ПРИНЯТИЕМ ИМИ РЕШЕНИЙ

99. Текущий контроль за соблюдением последовательности действий, определенных административными процедурами по предоставлению государственной услуги, осуществляется руководителем уполномоченного органа и должностными лицами уполномоченного органа, ответственными за предоставление государственной услуги, на постоянной основе, а также путем проведения плановых и внеплановых проверок по соблюдению и исполнению положений настоящего регламента.

Для текущего контроля используются сведения служебной корреспонденции, устная и письменная информация специалистов и должностных лиц уполномоченного органа. Текущий контроль осуществляется путем проведения проверок:

решений о предоставлении (об отказе в предоставлении) государственной (муниципальной) услуги;
выявления и устранения нарушений прав граждан;
рассмотрения, принятия решений и подготовки ответов на обращения граждан, содержащие жалобы на решения, действия (бездействие) должностных лиц.

ПОРЯДОК И ПЕРИОДИЧНОСТЬ ОСУЩЕСТВЛЕНИЯ ПЛАНОВЫХ И ВНЕПЛАНОВЫХ ПРОВЕРОК ПОЛНОТЫ И КАЧЕСТВА ПРЕДОСТАВЛЕНИЯ ГОСУДАРСТВЕННОЙ УСЛУГИ, В ТОМ ЧИСЛЕ ПОРЯДОК И ФОРМЫ КОНТРОЛЯ ЗА ПОЛНОТОЙ И КАЧЕСТВОМ ПРЕДОСТАВЛЕНИЯ ГОСУДАРСТВЕННОЙ УСЛУГИ

100. Контроль за полнотой и качеством предоставления государственной услуги включает в себя проведение проверок, выявление и устранение нарушений прав заявителей, рассмотрение, принятие решений и подготовку ответов на обращения заявителей, содержащие жалобы на действия (бездействие) должностных лиц уполномоченного органа (далее - жалоба).

Периодичность осуществления проверок полноты и качества предоставления государственной услуги устанавливается руководителем уполномоченного органа либо уполномоченным им лицом, ответственным за организацию работы по предоставлению государственной услуги.

101. Проверки полноты и качества предоставления государственной услуги осуществляются на основании индивидуальных правовых актов (приказов), издаваемых руководителем уполномоченного органа либо уполномоченным им лицом, ответственным за организацию работы по предоставлению государственной услуги.

Периодичность проведения проверок может носить плановый характер (осуществляться на основании полугодовых или годовых планов работы) и внеплановый характер (по конкретному обращению заявителя).

При плановой проверке полноты и качества предоставления государственной услуги контролю подлежат:

соблюдение сроков предоставления государственной услуги;
соблюдение положений настоящего регламента;
правильность и обоснованность принятого решения об отказе в предоставлении государственной услуги.

Результаты проверок оформляются в виде акта, в котором отмечаются выявленные недостатки и даются предложения по их устранению.

ОТВЕТСТВЕННОСТЬ ДОЛЖНОСТНЫХ ЛИЦ ОРГАНА, ПРЕДОСТАВЛЯЮЩЕГО ГОСУДАРСТВЕННУЮ УСЛУГУ, ЗА РЕШЕНИЯ И ДЕЙСТВИЯ (БЕЗДЕЙСТВИЕ), ПРИНИМАЕМЫЕ (ОСУЩЕСТВЛЯЕМЫЕ) ИМИ В ХОДЕ ПРЕДОСТАВЛЕНИЯ ГОСУДАРСТВЕННОЙ УСЛУГИ

102. По результатам проведенных проверок в случае выявления нарушений прав граждан виновные лица привлекаются к ответственности в порядке, установленном законодательством Российской Федерации.

103. Должностные лица уполномоченного органа, ответственные за осуществление административных процедур по предоставлению государственной услуги, несут установленную законодательством Российской Федерации ответственность за решения и действия (бездействие), принимаемые (осуществляемые) в ходе предоставления государственной услуги.

ПОЛОЖЕНИЯ, ХАРАКТЕРИЗУЮЩИЕ ТРЕБОВАНИЯ К ПОРЯДКУ И ФОРМАМ КОНТРОЛЯ ЗА ПРЕДОСТАВЛЕНИЕМ ГОСУДАРСТВЕННОЙ УСЛУГИ, В ТОМ ЧИСЛЕ СО СТОРОНЫ ГРАЖДАН, ИХ ОБЪЕДИНЕНИЙ И ОРГАНИЗАЦИЙ

104. Контроль за предоставлением государственной услуги осуществляется в форме контроля за соблюдением последовательности действий, определенных административными процедурами по предоставлению государственной услуги, и принятием решений должностными лицами уполномоченного органа путем проведения проверок соблюдения и исполнения должностными лицами уполномоченного органа нормативных правовых актов, а также положений настоящего регламента.

Проверки также могут проводиться по конкретной жалобе заявителя. Контроль за предоставлением государственной услуги со стороны граждан, их объединений и организаций осуществляется посредством открытости деятельности управлений социальной политики при пре-

доставлении государственной услуги, получения полной, актуальной и достоверной информации о порядке предоставления государственной услуги и возможности досудебного рассмотрения обращений (жалоб) в процессе получения государственной услуги.

Раздел V. ДОСУДЕБНЫЙ (ВНЕСУДЕБНЫЙ) ПОРЯДОК ОБЖАЛОВАНИЯ РЕШЕНИЙ И ДЕЙСТВИЙ (БЕЗДЕЙСТВИЯ) ОРГАНА, ПРЕДОСТАВЛЯЮЩЕГО ГОСУДАРСТВЕННУЮ УСЛУГУ, ЕГО ДОЛЖНОСТНЫХ ЛИЦ, А ТАКЖЕ РЕШЕНИЙ И ДЕЙСТВИЙ (БЕЗДЕЙСТВИЯ) МФЦ, РАБОТНИКОВ МФЦ ИНФОРМАЦИЯ ДЛЯ ЗАИНТЕРЕСОВАННЫХ ЛИЦ ОБ ИХ ПРАВЕ НА ДОСУДЕБНОЕ (ВНЕСУДЕБНОЕ) ОБЖАЛОВАНИЕ ДЕЙСТВИЙ (БЕЗДЕЙСТВИЯ) И (ИЛИ) РЕШЕНИЙ, ОСУЩЕСТВЛЯЕМЫХ (ПРИНЯТЫХ) В ХОДЕ ПРЕДОСТАВЛЕНИЯ ГОСУДАРСТВЕННОЙ УСЛУГИ

105. Заявитель вправе обжаловать решения и действия (бездействие) уполномоченного органа, его должностных лиц, а также решения и действия (бездействие) МФЦ, работников МФЦ в досудебном (внесудебном) порядке, в том числе в случаях, предусмотренных статьей 11.1 Федерального закона от 27 июля 2010 г. № 210-ФЗ.

ОРГАНЫ ГОСУДАРСТВЕННОЙ ВЛАСТИ, ОРГАНИЗАЦИИ И УПОЛНОМОЧЕННЫЕ НА РАССМОТРЕНИЕ ЖАЛОБЫ ЛИЦА, КОТОРЫМ МОЖЕТ БЫТЬ НАПРАВЛЕНА ЖАЛОБА ЗАЯВИТЕЛЯ В ДОСУДЕБНОМ (ВНЕСУДЕБНОМ) ПОРЯДКЕ

106. В случае обжалования решений и действий (бездействия) уполномоченного органа, его должностных лиц и муниципальных служащих жалоба подается для рассмотрения в уполномоченный орган в письменной форме на бумажном носителе, в том числе при личном приеме заявителя, по почте или через МФЦ либо в электронной форме.

107. Жалобу на решения и действия (бездействие) уполномоченного органа также возможно подать в Управление социальной политики Министерства социальной политики № 5 по адресам: Свердловская обл., г. Екатеринбург, ул. Генеральская, 6 или Свердловская обл., г. Первоуральск, ул. 1 Мая, 8а, в письменной форме на бумажном носителе, в том числе при личном приеме заявителя, по почте или через МФЦ либо в электронной форме.

108. В случае обжалования решений и действий (бездействия) МФЦ, работника МФЦ жалоба подается для рассмотрения в МФЦ в письменной форме на бумажном носителе, в том числе при личном приеме заявителя, в электронной форме, а также по почте.

109. Жалобу на решения и действия (бездействие) МФЦ, его руководителя также возможно подать в Департамент информатизации и связи Свердловской области (далее - учредитель МФЦ), в письменной форме на бумажном носителе, в том числе при личном приеме заявителя, в электронной форме, а также по почте.

СПОСОБЫ ИНФОРМИРОВАНИЯ ЗАЯВИТЕЛЕЙ О ПОРЯДКЕ ПОДАЧИ И РАССМОТРЕНИЯ ЖАЛОБЫ, В ТОМ ЧИСЛЕ С ИСПОЛЬЗОВАНИЕМ ЕДИНОВОГО ПОРТАЛА ГОСУДАРСТВЕННЫХ И МУНИЦИПАЛЬНЫХ УСЛУГ

110. Уполномоченный орган, МФЦ, а также учредитель МФЦ обеспечивают:

1) информирование заявителей о порядке обжалования решений и действий (бездействия) уполномоченного органа, его должностных лиц, а также МФЦ и его работников посредством размещения информации: на стендах в местах предоставления государственной услуги; на официальном сайте уполномоченного органа, МФЦ (<https://mfc66.ru>) и учредителя МФЦ (<https://dis.midural.ru/>);

на Едином портале в разделе «Дополнительная информация» (<https://www.gosuslugi.ru/25693/1/info>);

2) консультирование заявителей о порядке обжалования решений и действий (бездействия) уполномоченного органа, его должностных лиц, а также на решения и действия (бездействие) МФЦ и его работников, в том числе по телефону, электронной почте, при личном приеме.

ПЕРЕЧЕНЬ НОРМАТИВНЫХ ПРАВОВЫХ АКТОВ, РЕГУЛИРУЮЩИХ ПОРЯДОК ДОСУДЕБНОГО (ВНЕСУДЕБНОГО) ОБЖАЛОВАНИЯ РЕШЕНИЙ И ДЕЙСТВИЙ (БЕЗДЕЙСТВИЯ) ОРГАНА, ПРЕДОСТАВЛЯЮЩЕГО ГОСУДАРСТВЕННУЮ УСЛУГУ, ЕГО ДОЛЖНОСТНЫХ ЛИЦ, А ТАКЖЕ РЕШЕНИЙ И ДЕЙСТВИЙ (БЕЗДЕЙСТВИЯ) МФЦ, РАБОТНИКОВ МФЦ

111. Порядок досудебного (внесудебного) обжалования решений и действий (бездействия) уполномоченного органа, его должностных лиц, а также решений и действий (бездействия) МФЦ, работников МФЦ регулируется:

статьями 11.1 - 11.3 Федерального закона от 27 июля 2010 г. № 210-ФЗ;

Постановлением Правительства Свердловской области от 22.11.2018 № 828-ПП «Об утверждении Положения об особенностях подачи и рассмотрения жалоб на решения и действия (бездействие) исполнительных органов государственной власти Свердловской области, предоставляющих государственные услуги, их должностных лиц, государственных гражданских служащих исполнительных органов государственной власти Свердловской области, предоставляющих государственные услуги, а также на решения и действия (бездействие) многофункционального центра предоставления государственных и муниципальных услуг и его работников».

Приложение № 1
к административному регламенту
Дата приема документов: « ____ » _____ 20 ____ г.
В администрацию муниципального округа Ревда
Регистрационный номер

ЗАЯВЛЕНИЕ
о предоставлении государственной услуги
«Предоставление гражданам субсидий на оплату жилого помещения и коммунальных услуг»

Я, _____, (Ф.И.О.)
 прошу предоставить мне и проживающим совместно со мной членам моей семьи субсидию на оплату жилого помещения и коммунальных услуг.

N	Фамилия, имя, отчество	Степень родства	Серия, № паспорта, кем и когда выдан	Наличие мер социальной поддержки (да/нет)
1		заявитель		
2				

Место постоянного жительства:

Населенный пункт	Индекс	Улица	Дом	Корп.	Кв.

Контактный телефон

Способ перечисления (вручения) субсидий на оплату жилого помещения и коммунальных услуг на банковский счет:

Ф.И.О. владельца счета

Номер счета (для перечисления субсидий):

Наименование банка:

БИК банка

Перечень представленных документов:

«__» _____ 20__ года _____
(подпись заявителя)

В соответствии с Правилами предоставления субсидий на оплату жилого помещения и коммунальных услуг, утвержденными постановлением Правительства Российской Федерации от 14.12.2005 № 761 «О предоставлении субсидий на оплату жилого помещения и коммунальных услуг», обязуюсь(емся) сообщать в уполномоченный орган в течение 1 месяца о наступлении событий, предусмотренных подпунктами «а» и «б» пункта 60 указанных Правил.

Согласие на автоматизированную, а также без использования средств автоматизации обработку, использование и передачу персональных данных, содержащихся в настоящем заявлении и приложенных документах, а также информацию о назначенных и выплаченных суммах субсидии с целью оказания мер социальной поддержки в соответствии с требованиями действующего законодательства, осуществления и выполнения возложенных законодательством Российской Федерации на уполномоченный орган функций, полномочий и обязанностей подтверждаю(ем).

Настоящее заявление действует на период до истечения сроков хранения соответствующей информации или документов, содержащих указанную информацию, определяемых в соответствии с законодательством Российской Федерации.

Согласие дано добровольно и может быть досрочно отозвано в случаях, предусмотренных Федеральным законом от 27 июля 2006 года № 152-ФЗ «О персональных данных», на основании заявления, поданного в уполномоченный орган.

Фамилия, имя, отчество заявителя и членов семьи	Дата	Подпись

Заявление принял:

«___» _____ 20___ года _____ Регистрационный номер: _____
(подпись специалиста)

РАСПИСКА-УВЕДОМЛЕНИЕ

Заявление и документы гр.

Регистрационный номер заявителя	Дата приема заявления	Период расчета	Количество документов	Подпись сотрудника

Приложение № 2
к административному регламенту

ЖУРНАЛ

регистрации заявлений о предоставлении государственной услуги «Предоставление гражданам субсидий на оплату жилого помещения и коммунальных услуг»

Начат
Окончен

[illegible]

**ПЕРЕЧЕНЬ ДОКУМЕНТОВ (СВЕДЕНИЙ), НЕОБХОДИМЫХ ДЛЯ ПРЕДОСТАВЛЕНИЯ
СУБСИДИИ НА ОПЛАТУ ЖИЛОГО ПОМЕЩЕНИЯ И КОММУНАЛЬНЫХ УСЛУГ**

П/п	Наименование документа (сведений)	Источник документов (сведений), способ получения
1.	Сведения о наличии (отсутствии) у граждан, указанных в пункте 3 Правил предоставления субсидий на оплату жилого помещения и коммунальных услуг, утвержденных Постановлением Правительства Российской Федерации от 14 декабря 2005 г. № 761 «О предоставлении субсидий на оплату жилого помещения и коммунальных услуг», и членов семей граждан, указанных в пункте 5 этих Правил (далее - заявители), подтвержденной вступившим в законную силу судебным актом непогашенной задолженности по оплате жилого помещения и коммунальных услуг, которая образовалась за период не более чем 3 последних года	Минстрой России (акционерное общество «Оператор информационной системы», государственная информационная система жилищно-коммунального хозяйства) посредством системы межведомственного электронного взаимодействия
2.	Копии документов, удостоверяющих принадлежность заявителя - иностранного гражданина и членов его семьи к гражданству государства, с которым Российской Федерацией заключен международный договор, в соответствии с которым предусмотрено предоставление субсидий (с предъявлением оригинала, если копия нотариально не заверена)	заявитель посредством представления подтверждающих документов
3.	Сведения о суммах, начисленных получателю субсидии для оплаты за жилое помещение и коммунальные услуги, и сведения о суммах, уплаченных получателем субсидии за жилое помещение и коммунальные услуги	Минстрой России (акционерное общество «Оператор информационной системы», государственная информационная система жилищно-коммунального хозяйства при наличии таких сведений в указанной системе) посредством системы межведомственного электронного взаимодействия, заявитель посредством представления подтверждающих документов
4.	Сведения, подтверждающие правовые основания владения и пользования заявителем жилым помещением, в котором заявитель зарегистрирован по месту жительства	Росреестр (публично-правовая компания «Роскадастр») посредством системы межведомственного электронного взаимодействия, заявитель посредством представления подтверждающих документов
5.	Сведения о государственной регистрации рождения	ФНС России (Единый государственный реестр записей актов гражданского состояния) посредством системы межведомственного электронного взаимодействия, ФНС России (единый федеральный информационный регистр, содержащий сведения о населении Российской Федерации) посредством системы межведомственного электронного взаимодействия, заявитель (в случае регистрации записи соответствующего акта компетентным органом иностранного государства) посредством представления подтверждающих документов
6.	Сведения о государственной регистрации смерти	ФНС России (Единый государственный реестр записей актов гражданского состояния) посредством системы межведомственного электронного взаимодействия, ФНС России (единый федеральный информационный регистр, содержащий сведения о населении Российской Федерации) посредством системы межведомственного электронного взаимодействия, заявитель (в случае регистрации записи соответствующего акта компетентным органом иностранного государства) посредством представления подтверждающих документов
7.	Сведения о государственной регистрации заключения (расторжения) брака	ФНС России (Единый государственный реестр записей актов гражданского состояния) посредством системы межведомственного электронного взаимодействия, ФНС России (единый федеральный информационный регистр, содержащий сведения о населении Российской Федерации) посредством системы межведомственного электронного взаимодействия, заявитель (в случае регистрации записи соответствующего акта компетентным органом иностранного государства) посредством представления подтверждающих документов
8.	Сведения, содержащиеся в решении органа опеки и попечительства об установлении опеки или попечительства над членом семьи	Фонд пенсионного и социального страхования Российской Федерации (государственная информационная система «Единая централизованная цифровая платформа в социальной сфере» (далее - Единая централизованная цифровая платформа в социальной сфере)) посредством системы межведомственного электронного взаимодействия
9.	Сведения о родственниках и нетрудоспособных иждивенцах, являющихся членами семьи заявителя в соответствии со статьями 31 и 69 Жилищного кодекса Российской Федерации	заявитель посредством представления подтверждающих документов
10.	Сведения о признании в судебном порядке лиц, проживающих совместно с заявителем по месту постоянного жительства, членами его семьи	заявитель посредством представления подтверждающих документов
11.	Сведения о вознаграждении за выполнение трудовых или иных обязанностей, включая выплаты стимулирующего характера, вознаграждении за выполненную работу, оказанную услугу, совершение действия в рамках гражданско-правового договора, в том числе по договору об осуществлении опеки или попечительства на возмездных условиях (договору о приемной семье, договору о патронатной семье)	заявитель посредством представления подтверждающих документов
12.	Сведения о доходах военнослужащих, граждан, пребывающих в добровольческих формированиях, сотрудников войск национальной гвардии Российской Федерации, органов принудительного исполнения Российской Федерации, таможенных органов Российской Федерации	заявитель посредством представления подтверждающих документов
13.	Сведения о доходах сотрудников учреждений и органов уголовно-исполнительной системы Российской Федерации, органов Федеральной службы безопасности, органов государственной охраны Российской Федерации, органов внутренних дел Российской Федерации и других органов, в которых законодательством Российской Федерации предусмотрено прохождение федеральной государственной службы, связанной с правоохранительной деятельностью, а также военнослужащих и гражданского персонала Главного управления специальных программ Президента Российской Федерации (за исключением военнослужащих, граждан, пребывающих в добровольческих формированиях, сотрудников войск национальной гвардии Российской Федерации, органов принудительного исполнения Российской Федерации, таможенных органов Российской Федерации)	заявитель посредством представления подтверждающих документов

14.	Сведения о суммах пенсии, пособий и иных аналогичных выплат, в том числе выплат по обязательному социальному страхованию и выплат компенсационного характера, полученных в соответствии с законодательством Российской Федерации и (или) законодательством субъекта Российской Федерации	Фонд пенсионного и социального страхования Российской Федерации (Единая централизованная цифровая платформа в социальной сфере) посредством системы межведомственного электронного взаимодействия
15.	Сведения о размере пенсии, получаемой лицами, проходящими (проходившими) военную службу, службу в учреждениях и органах уголовно-исполнительной системы Российской Федерации, органах Федеральной службы безопасности, органах государственной охраны Российской Федерации, органах внутренних дел Российской Федерации, таможенных органах Российской Федерации, войсках национальной гвардии Российской Федерации, органах принудительного исполнения Российской Федерации, Главном управлении специальных программ Президента Российской Федерации	заявитель посредством представления подтверждающих документов
16.	Сведения о выплатах правопреемникам умерших застрахованных лиц в случаях, предусмотренных законодательством Российской Федерации об обязательном пенсионном страховании	Фонд пенсионного и социального страхования Российской Федерации (Единая централизованная цифровая платформа в социальной сфере) посредством системы межведомственного электронного взаимодействия
17.	Сведения о дивидендах, процентах и иных доходах, полученных по операциям с ценными бумагами и операциям с производными финансовыми инструментами (с учетом понесенных расходов), а также в связи с участием в управлении организации	заявитель посредством представления подтверждающих документов
18.	Сведения о доходах в виде процентов по вкладам (остаткам на счетах в банках)	заявитель посредством представления подтверждающих документов
19.	Сведения о доходах от осуществления предпринимательской деятельности, включая доходы, полученные в результате деятельности крестьянского (фермерского) хозяйства, в том числе созданного без образования юридического лица, и доходах от занятия частной практикой	заявитель посредством представления подтверждающих документов
20.	Сведения о доходах, полученных в рамках применения специального налогового режима «Налог на профессиональный доход»	заявитель посредством представления подтверждающих документов
21.	Сведения о доходах по договорам авторского заказа, договорам отчуждении исключительного права на результаты интеллектуальной деятельности	заявитель посредством представления подтверждающих документов
22.	Сведения о налогооблагаемых доходах от реализации имущества, а также сдачи в аренду (наем, поднаем) имущества	заявитель посредством представления подтверждающих документов
23.	Сведения о регистрации по месту жительства и месту пребывания гражданина Российской Федерации в пределах Российской Федерации	МВД России (ведомственная информационная система) посредством системы межведомственного электронного взаимодействия - до 1 января 2026 г.; ФНС России (единый федеральный информационный регистр, содержащий сведения о населении Российской Федерации) посредством системы межведомственного электронного взаимодействия
24.	Сведения о ранее выданных паспортах гражданина Российской Федерации, удостоверяющих личность гражданина Российской Федерации на территории Российской Федерации	МВД России (ведомственная информационная система) посредством системы межведомственного электронного взаимодействия - до 1 января 2026 г.; ФНС России (единый федеральный информационный регистр, содержащий сведения о населении Российской Федерации) посредством системы межведомственного электронного взаимодействия
25.	Сведения о получаемых алиментах	ФССП России (ведомственная информационная система) посредством системы межведомственного электронного взаимодействия (в случае если средства перечислены взыскателю со счета по учету средств, поступающих во временное распоряжение отдела судебных приставов, по исполнительному производству о взыскании алиментов), заявитель посредством отражения суммы получаемых алиментов в заявлении
26.	Сведения о пребывании в местах лишения свободы членов семьи заявителя	ФСИН России (ведомственная информационная система) посредством системы межведомственного электронного взаимодействия
27.	Сведения о наличии инвалидности и ее группе (при наличии)	Фонд пенсионного и социального страхования Российской Федерации (Единая централизованная цифровая платформа в социальной сфере) посредством системы межведомственного электронного взаимодействия (запрос сведений должен осуществляться по каждому поступившему заявлению)
28.	Сведения о нахождении заявителя и (или) членов его семьи на полном государственном обеспечении	заявитель посредством представления подтверждающих документов
29.	Сведения о прохождении заявителем и (или) членами его семьи военной службы по призыву, а также о статусе военнослужащего, обучающегося в военной профессиональной образовательной организации и военной образовательной организации высшего образования и не заключившего контракт о прохождении военной службы	заявитель посредством представления подтверждающих документов
30.	Сведения о нахождении заявителя и (или) членов его семьи на принудительном лечении по решению суда	заявитель посредством представления подтверждающих документов
31.	Сведения о применении в отношении заявителя и (или) членов его семьи меры пресечения в виде заключения под стражу	ФСИН России (ведомственная информационная система) посредством системы межведомственного электронного взаимодействия; заявитель посредством представления подтверждающих документов
32.	Сведения о размере стипендии и иных денежных выплат, предусмотренных законодательством Российской Федерации, выплачиваемых лицам, обучающимся в профессиональных образовательных организациях и образовательных организациях высшего образования, лицам, обучающимся по очной форме по программам подготовки научных и научно-педагогических кадров, лицам, обучающимся в духовных образовательных организациях, а также компенсационные выплаты указанным категориям граждан в период их нахождения в академическом отпуске по медицинским показаниям	заявитель посредством представления подтверждающих документов
33.	Сведения о суммах ежемесячного пожизненного содержания судей, вышедших в отставку	заявитель посредством представления подтверждающих документов
34.	Сведения о суммах единовременной материальной помощи, выплачиваемой за счет средств федерального бюджета, бюджетов субъектов Российской Федерации, местных бюджетов и иных источников в связи со стихийным бедствием или другими чрезвычайными обстоятельствами, а также в связи с террористическим актом	исполнительный орган субъекта Российской Федерации, уполномоченный на осуществление таких выплат по решению исполнительного органа соответствующего субъекта Российской Федерации
35.	Сведения о сумме полученной компенсации, выплачиваемой государственным органом или общественным объединением за время исполнения государственных или общественных обязанностей	заявитель посредством представления подтверждающих документов
36.	Сведения о суммах дохода, полученного от источников за пределами Российской Федерации	заявитель посредством представления подтверждающих документов

37.	Сведения о размере единовременного пособия при увольнении с военной службы, службы в учреждениях и органах уголовно-исполнительной системы Российской Федерации, органах Федеральной службы безопасности, органах государственной охраны, органах внутренних дел Российской Федерации, таможенных органах Российской Федерации, войсках национальной гвардии Российской Федерации, органах принудительного исполнения Российской Федерации, Главном управлении специальных программ Президента Российской Федерации, а также из иных органов, в которых законодательством Российской Федерации предусмотрено прохождение федеральной государственной службы, связанной с правоохранительной деятельностью	заявитель посредством представления подтверждающих документов
38.	Сведения о полученных грантах, субсидиях и других поступлениях, имеющих целевой характер расходования и предоставляемых в рамках поддержки предпринимательства	заявитель посредством представления подтверждающих документов
39.	Сведения о доходах, полученных в результате выигрышей, выплачиваемых организаторами лотерей, тотализаторов и других основанных на риске игр	заявитель посредством представления подтверждающих документов
40.	Единовременная материальная помощь, выплачиваемая за счет средств федерального бюджета, бюджетов субъектов Российской Федерации, местных бюджетов и иных источников на лечение ребенка	заявитель посредством представления подтверждающих документов
41.	Сведения о лицах, признанных безвестно отсутствующими или объявленных умершими	заявитель и (или) члены его семьи посредством представления подтверждающих документов
42.	Сведения о нахождении заявителя и (или) членов его семьи в розыске	заявитель и (или) члены его семьи посредством представления подтверждающих документов
43.	Сведения о документе, подтверждающем полномочия представителя заявителя	заявитель посредством представления подтверждающих документов

ПЕРЕЧЕНЬ ДОКУМЕНТОВ, НЕОБХОДИМЫХ В СООТВЕТСТВИИ С НОРМАТИВНЫМИ ПРАВОВЫМИ АКТАМИ ДЛЯ ПРЕДОСТАВЛЕНИЯ ГОСУДАРСТВЕННОЙ УСЛУГИ, КОТОРЫЕ НАХОДЯТСЯ В РАСПОРЯЖЕНИИ ГОСУДАРСТВЕННЫХ ОРГАНОВ, ОРГАНОВ МЕСТНОГО САМОУПРАВЛЕНИЯ ЛИБО ОРГАНИЗАЦИЙ, ПОДВЕДОМСТВЕННЫМ ГОСУДАРСТВЕННЫМ ОРГАНАМ ИЛИ ОРГАНАМ МЕСТНОГО САМОУПРАВЛЕНИЯ, И КОТОРЫЕ ЗАЯВИТЕЛЬ ВПРАВЕ ПРЕДСТАВИТЬ САМОСТОЯТЕЛЬНО

Сведения, которые запрашиваются органом, предоставляющим услугу, в рамках межведомственного информационного взаимодействия		Документ, представляемый заявителем по собственной инициативе		
категория и (или) вид сведений	органы государственной власти, органы местного самоуправления, подведомственные им организации, в которых запрашиваются сведения	категория и (или) наименование документа	форма представления документа	органы и (или) организации, предоставляющие документы
1	2	3	4	5
1. Сведения о регистрации заявителя по месту жительства либо пребывания (в случае если информация о регистрации по месту жительства либо пребывания отсутствует в документах, удостоверяющих личность заявителя)	ГУВМ МВД России	Свидетельство о регистрации по месту жительства ребенка по форме № 8, утвержденной Приказом МВД России от 31.12.2017 № 984 (для лиц, не достигших 14-летнего возраста, являющихся гражданами Российской Федерации и зарегистрированными по месту жительства)	Подлинник или нотариально удостоверенная копия	Подразделения по вопросам миграции территориального (регионального или районного) органа МВД России
		Паспорт гражданина Российской Федерации, удостоверяющего личность гражданина Российской Федерации на территории Российской Федерации, с отметкой в виде оттиска штампа о регистрации по месту жительства по форме, установленной Приказом МВД России от 16.11.2020 № 773 (для лиц, достигших 14-летнего возраста, являющихся гражданами Российской Федерации и зарегистрированными по месту жительства)	Подлинник или нотариально удостоверенная копия	Подразделения по вопросам миграции территориального (регионального или районного) органа МВД России
		Свидетельство о регистрации по месту пребывания по форме № 3, утвержденной Приказом МВД России от 31.12.2017 № 984	Подлинник или нотариально удостоверенная копия	Подразделения по вопросам миграции территориального (регионального или районного) органа МВД России
		Вид на жительство, разрешение на временное проживание либо документ, удостоверяющий личность иностранного гражданина с отметкой о регистрации по месту жительства по форме, утвержденной Приказом МВД России от 10.12.2020 № 856 (для лиц, являющихся иностранными гражданами или лицами без гражданства)	Подлинник или нотариально удостоверенная копия	Подразделения по вопросам миграции территориального (регионального или районного) органа МВД России
		Отрывная часть уведомления о прибытии иностранного гражданина или лица без гражданства в место пребывания с отметкой о постановке на учет по форме, утвержденной Приказом МВД России от 10.12.2020 № 856 (для лиц, являющихся иностранными гражданами или лицами без гражданства)	Подлинник или нотариально удостоверенная копия	Подразделения по вопросам миграции территориального (регионального или районного) органа МВД России

2. Сведения о лицах, зарегистрированных по месту пребывания или по месту жительства, а также состоящих на миграционном учете, совместно по одному адресу (запрашивается в отношении объекта недвижимости по адресу, указанному в заявлении о предоставлении государственной услуги)	Организации, обладающие сведениями о гражданах, зарегистрированных в установленном порядке в жилом помещении по месту жительства (пребывания) заявителя, ГУВМ МВД России	Документ (справка, письмо или любой иной вид документа), содержащий информацию о лицевых счетах, количестве и составе граждан, зарегистрированных в установленном порядке в жилом помещении по месту жительства (пребывания) заявителя, подтверждающую сведения заявителя о составе семьи, указанные в заявлении	Подлинник или нотариально удостоверенная копия	Организации, обладающие сведениями о гражданах, зарегистрированных в установленном порядке в жилом помещении по месту жительства (пребывания) заявителя
		Свидетельство о регистрации по месту жительства ребенка по форме № 8, утвержденной Приказом МВД России от 31.12.2017 № 984 (для детей, не достигших 14-летнего возраста)	Подлинник или нотариально удостоверенная копия	Подразделения по вопросам миграции территориального (регионального или районного) органа МВД России
		Свидетельство о регистрации по месту пребывания по форме № 3, утвержденной Приказом МВД России от 31.12.2017 № 984	Подлинник или нотариально удостоверенная копия	Подразделения по вопросам миграции территориального (регионального или районного) органа МВД России
		Вид на жительство, разрешение на временное проживание либо документ, удостоверяющий личность иностранного гражданина, с отметкой о регистрации по месту жительства по форме, утвержденной Приказом МВД России от 10.12.2020 № 856	Подлинник или нотариально удостоверенная копия	Подразделения по вопросам миграции территориального (регионального или районного) органа МВД России
		Отрывная часть уведомления о прибытии иностранного гражданина или лица без гражданства в место пребывания с отметкой о постановке на учет по форме, утвержденной Приказом МВД России от 10.12.2020 № 856	Подлинник или нотариально удостоверенная копия	Подразделения по вопросам миграции территориального (регионального или районного) органа МВД России
		Паспорт гражданина Российской Федерации с отметкой о регистрации по месту жительства по форме, установленной Приказом МВД России от 16.11.2020 № 773	Подлинник или нотариально удостоверенная копия	Подразделения по вопросам миграции территориального (регионального или районного) органа МВД России
3. Сведения об отсутствии подтвержденной вступившим в законную силу судебным актом непогашенной задолженности по оплате жилого помещения и коммунальных услуг, которая образовалась за период не более чем три последних года	Государственная информационная система жилищно-коммунального хозяйства, организации жилищно-коммунального хозяйства независимо от их организационно-правовой формы, начисляющие плату за жилое помещение и коммунальные услуги	Документ (справка, письмо или любой иной вид документа), содержащий сведения об отсутствии подтвержденной вступившим в законную силу судебным актом непогашенной задолженности по оплате жилого помещения и коммунальных услуг, которая образовалась за период не более чем три последних года	Подлинник или нотариально удостоверенная копия	Организации жилищно-коммунального хозяйства независимо от их организационно-правовой формы, начисляющие плату за жилое помещение и коммунальные услуги
4. Выписка из Единого государственного реестра недвижимости (далее - ЕГРН) об основных характеристиках и зарегистрированных правах на объект недвижимости (запрашивается в отношении жилого помещения, по которому рассматривается заявление о предоставлении государственной услуги)	Росреестр	Выписка из ЕГРН об основных характеристиках и зарегистрированных правах на объект недвижимости	Подлинник или нотариально удостоверенная копия	Росреестр
5. Выписка из ЕГРН о правах отдельного лица на имевшиеся (имеющиеся) у него объекты недвижимости (запрашивается в отношении собственника жилого помещения)	Росреестр	Выписка из ЕГРН о правах отдельного лица на имевшиеся (имеющиеся) у него объекты недвижимости	Подлинник или нотариально удостоверенная копия	Росреестр
6. справка о принадлежности объекта недвижимости по адресу, указанному в заявлении о предоставлении государственной услуги (в случае отсутствия сведений в ЕГРН)	ЕМУП «БТИ»	Справка о принадлежности объекта недвижимости	Подлинник или нотариально удостоверенная копия	ЕМУП «БТИ»
7. Сведения о договоре социального найма в отношении жилого помещения, в котором заявитель зарегистрирован по месту постоянного жительства, в случае если заявитель является пользователем жилого помещения государственного или муниципального жилищных фондов	Комитет по жилищной политике Администрации города Екатеринбурга	Договор социального найма	Подлинник или нотариально удостоверенная копия	Комитет по жилищной политике Администрации города Екатеринбурга
8. Сведения о начислении компенсации расходов заявителю и членам его семьи, указанным в заявлении о предоставлении государственной услуги (запрашивается с целью определения совокупного дохода семьи)	Организации и ведомства независимо от их организационно-правовой формы, располагающие информацией о начисленной компенсации расходов, ЕГИССО	Справка о начислении компенсации расходов	Подлинник или нотариально удостоверенная копия	Организации и ведомства независимо от их организационно-правовой формы, располагающие информацией о начисленной компенсации расходов

9. Сведения о размере выплат за период в отношении заявителя и членов его семьи, указанных в заявлении о предоставлении государственной услуги (включая пенсию, доплаты, устанавливаемые к пенсии, социальные выплаты и выплаты по уходу за нетрудоспособным лицом) (запрашивается с целью определения совокупного дохода семьи и/или с целью определения/подтверждения отсутствия возможности трудоустройства)	Отделение СФР, ГУВМ МВД России, ФЭУ СОД ФСБ России, Минобороны России, ЕГИССО	Справка о размере получаемой пенсии и других выплат, учитываемых при расчете совокупного дохода семьи (одиноко проживающего гражданина)	Подлинник или нотариально удостоверенная копия	Отделение СФР, ГУВМ МВД России, ФЭУ СОД ФСБ России, Минобороны России
10. Предоставление страхового номера индивидуального лицевого счета (СНИЛС) застрахованного лица с учетом дополнительных сведений о месте рождения, документе, удостоверяющем личность	СФР	Страховое свидетельство государственного пенсионного страхования или уведомление о регистрации в системе индивидуального (персонифицированного) учета	Подлинник или нотариально удостоверенная копия	Отделение СФР
11. Сведения о выплате пособий работающим гражданам в субъектах Российской Федерации, участвующих в пилотном проекте Фонда социального страхования «Прямые выплаты»	СФР	Выписка из личного кабинета работающего гражданина РФ на сайте СФР о начисленном размере по больничному листу	Подлинник или копия	Отделение СФР
12. Сведения о размере начисленных сумм социальных пособий для учета в совокупном доходе заявителя и членов его семьи, указанных в заявлении о предоставлении государственной услуги (запрашивается с целью определения совокупного дохода семьи)	Организации и ведомства независимо от их организационно-правовой формы, располагающие информацией о начисленных сумм социальных пособий, СФР ЕГИССО	Справка о размере начисленных сумм социальных пособий для учета в совокупном доходе заявителя	Подлинник или нотариально удостоверенная копия	Организации и ведомства независимо от их организационно-правовой формы, располагающие информацией о начисленных сумм социальных пособий, СФР
13. Сведения о гражданах, состоящих на учете в органах службы занятости населения (запрашивается с целью определения совокупного дохода семьи)	Роструд	Справка о получении выплат по безработице и о признании гражданина безработным	Подлинник или нотариально удостоверенная копия	Роструд
14. Сведения, содержащиеся в ЕГИССО в отношении заявителя и членов его семьи, указанных в заявлении о предоставлении государственной услуги (запрашивается с целью определения совокупного дохода семьи)	ЕГИССО	Справка о размере начисленных сумм пособий для учета в совокупном доходе заявителя (пособие по временной нетрудоспособности, пособие по беременности и родам, пособие женщинам, вставшим на учет в ранние сроки беременности, ежемесячное пособие по уходу за ребенком до 1,5 года и до 3 лет, ежемесячное пособие по уходу за ребенком (пособие на ребенка), социальные выплаты, установленные органом государственной власти Российской Федерации, субъектом Российской Федерации, органом местного самоуправления)	Подлинник или нотариально удостоверенная копия	СФР
15. Сведения об актовой записи о заключении брака в отношении заявителя и членов его семьи, указанных в заявлении о предоставлении государственной услуги (в случае необходимости подтверждения родственных связей)	ФГИС ЕГР ЗАГС	Свидетельство о заключении брака	Подлинник или нотариально удостоверенная копия	Органы записи актов гражданского состояния
16. Сведения о расторжении брака в отношении заявителя и членов его семьи, указанных в заявлении о предоставлении государственной услуги (в случае необходимости подтверждения родственных связей)	ФГИС ЕГР ЗАГС	Свидетельство о расторжении брака	Подлинник или нотариально удостоверенная копия	Органы записи актов гражданского состояния
17. Сведения о перемене фамилии, имени, отчества в отношении заявителя и членов его семьи, указанных в заявлении о предоставлении государственной услуги (в случае несоответствия фамилии, имени, отчества в документах, представленных заявителем)	ФГИС ЕГР ЗАГС	Свидетельство о перемене фамилии, имени, отчества	Подлинник или нотариально удостоверенная копия	Органы записи актов гражданского состояния
18. Сведения о смерти в отношении заявителя и членов его семьи, указанных в заявлении о предоставлении государственной услуги (в случае непредставления заявителем соответствующих документов в отношении членов его семьи и (или) при обращении представителя заявителя)	ФГИС ЕГР ЗАГС	Свидетельство о смерти	Подлинник или нотариально удостоверенная копия	Органы записи актов гражданского состояния
19. Сведения о рождении в отношении заявителя и членов его семьи, указанных в заявлении о предоставлении государственной услуги (в случае обращения родителей несовершеннолетнего заявителя)	ФГИС ЕГР ЗАГС	Свидетельство о рождении	Подлинник или нотариально удостоверенная копия	Органы записи актов гражданского состояния

20. Сведения о проверке действительности паспорта гражданина Российской Федерации в отношении заявителя и членов его семьи, указанных в заявлении о предоставлении государственной услуги (в случае непредставления заявителем удостоверений личности членов семьи)	ГУВМ МВД России	Паспорт гражданина Российской Федерации	Подлинник или нотариально удостоверенная копия	ГУВМ МВД России
21. Сведения о доходах в отношении заявителя и членов его семьи, указанных в заявлении о предоставлении государственной услуги (запрашивается с целью определения совокупного дохода семьи), в том числе	ФНС России, сервис «Представление сведений о выплатах, произведенных плательщиками страховых взносов в пользу физических лиц»	Справка о заработной плате, налоговая декларация	Подлинник или копия	ФНС России, индивидуальные предприниматели, работодатели (физические лица, юридические лица (организации), вступившие в трудовые отношения с работником
сведения из налоговых деклараций, представленных индивидуальными предпринимателями, применяющими специальные налоговые режимы	ФНС России	Налоговая декларация	Подлинник или копия	ФНС России, индивидуальные предприниматели
сведения о доходах физических лиц из налоговой декларации формы 3-НДФЛ	ФНС России	Налоговая декларация (форма 3-НДФЛ)	Подлинник или копия	ФНС России, индивидуальные предприниматели
сведения о доходах физических лиц по справкам 2-НДФЛ	ФНС России	Справка о заработной плате	Подлинник или копия	ФНС России, работодатели (физические лица, юридические лица (организации), вступившие в трудовые отношения с работником
сведения о доходах физических лиц, выплаченных налоговыми агентами	ФНС России	Справка о заработной плате	Подлинник или копия	ФНС России, работодатели (физические лица, юридические лица (организации), вступившие в трудовые отношения с работником
сведения о выплатах, произведенных плательщиками страховых взносов в пользу физических лиц	ФНС России	Справка о заработной плате	Подлинник или копия	ФНС России, работодатели (физические лица, юридические лица (организации), вступившие в трудовые отношения с работником
22. Сведения о полученных алиментах на содержание несовершеннолетних в отношении заявителя и членов его семьи, указанных в заявлении о предоставлении государственной услуги (запрашивается в случае наличия действующего исполнительного производства и с целью определения совокупного дохода семьи)	ФССП	Справка о полученных алиментах на содержание несовершеннолетних либо о неполучении алиментов	Подлинник или нотариально удостоверенная копия	ФССП
23. Сведения о нахождении гражданина в местах лишения свободы и об отсутствии у него заработка в отношении заявителя и членов его семьи, указанных в заявлении о предоставлении государственной услуги (запрашивается с целью определения совокупного дохода семьи)	ФСИН	Справка о нахождении гражданина в местах лишения свободы и об отсутствии у него заработка	Подлинник или нотариально удостоверенная копия	ФСИН
24. Сведения об отнесении заявителя к льготной категории, подтверждающие право заявителя на получение меры социальной поддержки в виде компенсации расходов на оплату жилого помещения и коммунальных услуг, в том числе:	Федеральная государственная информационная система «Единая государственная информационная система социального обеспечения» (Социальный фонд России); Автоматизированная информационная система Министерства социальной политики Свердловской области, ведомственная информационная система органа местного самоуправления	Документы, подтверждающие право заявителя на получение меры социальной поддержки в виде компенсации расходов на оплату жилого помещения и коммунальных услуг	Подлинник или нотариально удостоверенная копия	Организации и ведомства независимо от их организационно-правовой формы, располагающие информацией о праве заявителя на меру социальной поддержки
выписка сведений об инвалиде	ФГИС ФРИ	Справка, подтверждающая факт установления инвалидности	Подлинник или нотариально удостоверенная копия	Федеральное казенное учреждение «Главное бюро медико-социальной экспертизы по Свердловской области» Министерства труда и социальной защиты Российской Федерации
25. Сведения об установлении опеки (в случае отсутствия в представленных заявителем документах сведений об установлении опеки)	Министерство социальной политики Свердловской области, ЕГИССО	Решение об установлении опеки	Подлинник или нотариально удостоверенная копия	Министерство социальной политики Свердловской области

АДМИНИСТРАЦИЯ МУНИЦИПАЛЬНОГО ОКРУГА РЕВДА

Решение
Об отказе в предоставлении субсидии

№ _____

Дата _____

Отказать в предоставлении государственной услуги гражданину(ке)

по причине _____

Глава
муниципального округа Ревда

М.П.

(подпись, Ф.И.О)

Директор МКУ «УГЗ»

М.П.

(подпись, Ф.И.О)

Исполнитель

(подпись, Ф.И.О)

Приложение № 5
к административному регламенту

г. Ревда, улица _____ дом _____

Ф.И.О _____

АДМИНИСТРАЦИЯ МУНИЦИПАЛЬНОГО ОКРУГА РЕВДА

РЕШЕНИЕ № _____ от _____.20__

о приостановлении рассмотрения заявления
о предоставлении субсидии № _____ от _____.20__

Приостановить рассмотрение заявления о предоставлении субсидии гр. Фамилия Имя Отчество, проживающему по адресу: г Ревда, улица, дом, кв., до _____.20__ по причинам:

Сообщаем Вам о необходимости до _____.20__ представить в пункты приема заявлений документы, содержащие вышеуказанные сведения. В случае непредставления требуемых документов в указанный срок Уполномоченный орган примет решение об отказе в предоставлении субсидии.

Исполнитель: Специалист Ф.И.О.

АДМИНИСТРАЦИЯ МУНИЦИПАЛЬНОГО ОКРУГА РЕВДА
ПОСТАНОВЛЕНИЕ

от 26.09.2025 г.

№ 2455

**О внесении изменения в постановление администрации городского округа Ревда от 18.08.2023 № 2192
«Об утверждении Порядка формирования муниципальных социальных заказов на оказание муниципальных услуг
в социальной сфере, отнесенных к полномочиям органов местного самоуправления муниципального округа Ревда»**

В соответствии с частями 5, 8 статьи 6 Федерального закона от 13 июля 2020 года № 189-ФЗ «О государственном (муниципальном) социальном заказе на оказание государственных (муниципальных) услуг в социальной сфере» администрация муниципального округа Ревда

ПОСТАНОВЛЯЕТ:

1. Внести в постановление администрации городского округа Ревда от 18.08.2023 № 2192 «Об утверждении Порядка формирования муниципальных социальных заказов на оказание муниципальных услуг в социальной сфере, отнесенных к полномочиям органов местного самоуправления муниципального округа Ревда» с изменениями, внесенными постановлением администрации городского округа Ревда от 22.02.2024 № 480, от 11.08.2025 № 2102 следующее изменение:

1) в приложении № 1 к Порядку формирования муниципальных

социальных заказов на оказание муниципальных услуг в социальной сфере, отнесенных к полномочиям органов местного самоуправления муниципального округа Ревда слова «Направление деятельности» заменить словами «Отрасль социальной сферы».

2. Настоящее постановление вступает в силу со дня подписания.

3. Настоящее постановление опубликовать в общественно-политическом бюллетене Думы и администрации муниципального округа Ревда «Муниципальные ведомости» и разместить на официальном сайте управления образования муниципального округа Ревда.

4. Контроль за исполнением настоящего постановления возложить на начальника управления образования муниципального округа Ревда Т.В. Мещерских.

Т.А. Клепикова,
Глава муниципального округа РевдаАДМИНИСТРАЦИЯ МУНИЦИПАЛЬНОГО ОКРУГА РЕВДА
ПОСТАНОВЛЕНИЕ

от 29.09.2025 г.

№ 2462

Об утверждении средней рыночной стоимости 1 квадратного метра общей площади жилого помещения, сложившейся в границах муниципального округа Ревда на IV квартал 2025 года

В целях реализации мероприятий по обеспечению жильем молодых семей федерального проекта «Содействие субъектам Российской Федерации в реализации полномочий по оказанию государственной поддержки гражданам в обеспечении жильем и оплате жилищно-коммунальных услуг» государственной программы утвержденной постановлением Правительства Российской Федерации от 17.12.2010 № 1050 «О реализации отдельных мероприятий государственной программы Российской Федерации «Обеспечение доступным и комфортным жильем и коммунальными услугами граждан Российской Федерации», в соответствии с Законом Свердловской области от 22

июля 2005 года № 96-ОЗ «О признании граждан малоимущими в целях предоставления им по договорам социального найма жилых помещений муниципального жилищного фонда на территории Свердловской области», постановлением Правительства Свердловской области от 24.10.2013 № 1296-ПП «Об утверждении государственной программы Свердловской области «Реализация основных направлений государственной политики в строительном комплексе Свердловской области до 2020 года», постановлением главы городского округа Ревда от 29.09.2006 № 2013 «О порядке определения средней рыночной стоимости одного квадратного метра жилого помещения, сложившейся

ся в границах городского округа Ревда, для оценки имущественного положения граждан в целях признания их малоимущими и предоставления им по договорам социального найма жилых помещений муниципального жилищного фонда», согласно решению жилищной комиссии администрации муниципального округа Ревда от 24.09.2025 (протокол № 12), руководствуясь Приказом Министерства строительства и развития инфраструктуры Свердловской области от 27.11.2015 № 470-п «Об утверждении методических рекомендаций для органов местного самоуправления муниципальных образований, расположенных на территории Свердловской области, по определению средней рыночной стоимости одного квадратного метра общей площади жилых помещений для обеспечения жильем отдельных категорий граждан», Уставом муниципального округа Ревда Свердловской области, администрация муниципального округа Ревда

ПОСТАНОВЛЯЕТ:

1. Утвердить среднюю рыночную стоимость 1 квадратного метра

**АДМИНИСТРАЦИЯ МУНИЦИПАЛЬНОГО ОКРУГА РЕВДА
ПОСТАНОВЛЕНИЕ**

от 30.09.2025 г.

№ 2488

Об условиях приватизации муниципального имущества

В соответствии с Программой приватизации муниципального имущества муниципального округа Ревда на 2025 год и плановый период 2026 и 2027 годов, утвержденной решением Думы городского округа Ревда от 18.12.2024 № 300, руководствуясь Федеральным законом от 21 декабря 2001 года № 178-ФЗ «О приватизации государственного и муниципального имущества», статьей 26 Устава муниципального округа Ревда, администрация муниципального округа Ревда

ПОСТАНОВЛЯЕТ:

1. Поручить управлению по муниципальной собственности администрации муниципального округа Ревда (Е.Ф. Пискунова) организовать продажу муниципального имущества – здания (далее - Здание), КН: 66:21:1501001:247, находящееся по адресу: Свердловская область, г. Ревда, с. Мариинск, ул. Коммунаров, 28, общей площадью 697,9 кв.м, расположенного на земельном участке (далее - Участок) площадью 2 512 кв.м, КН: 66:21:1501001:116, категория земель: земли населенных пунктов, разрешенное использование: дошкольное, начальное и среднее общее образование.

2. Утвердить основные условия приватизации Здания:

- 2.1. Способ приватизации – аукцион с открытой формой подачи предложения о цене имущества в электронной форме на универсальной торговой платформе АО «Сбербанк – АСТ» utp.sberbank-ast.ru.

- 2.2. Начальная цена предложения - 1 145 400 рублей, без учета НДС.

**АДМИНИСТРАЦИЯ МУНИЦИПАЛЬНОГО ОКРУГА РЕВДА
ПОСТАНОВЛЕНИЕ**

от 30.09.2025 г.

№ 2489

Об условиях приватизации муниципального имущества

В соответствии с Программой приватизации муниципального имущества муниципального округа Ревда на 2025 год и плановый период 2026 и 2027 годов, утвержденной решением Думы городского округа Ревда от 18.12.2024 № 300, руководствуясь Федеральным законом от 21 декабря 2001 года № 178-ФЗ «О приватизации государственного и муниципального имущества», статьей 26 Устава муниципального округа Ревда, администрация муниципального округа Ревда

ПОСТАНОВЛЯЕТ:

1. Поручить управлению по муниципальной собственности администрации муниципального округа Ревда (Е.Ф. Пискунова) организовать продажу муниципального имущества – нежилого здания (далее - Здание), общей площадью 222,1 кв.м, КН: 66:21:0101064:305, находящегося по адресу: Свердловская область, г. Ревда, Димитрова, 35, расположенного на земельном участке (далее - Участок) площадью 887 кв.м, КН: 66:21:0101064:170, категория земель: земли населенных пунктов, разрешенное использование: магазины.

2. Утвердить основные условия приватизации Здания:

- 2.1. Способ приватизации – аукцион с открытой формой подачи предложения о цене имущества в электронной форме на универсальной торговой платформе АО «Сбербанк – АСТ» utp.sberbank-ast.ru.

- 2.2. Начальная цена предложения - 810 000 рублей, без учета НДС.

**АДМИНИСТРАЦИЯ МУНИЦИПАЛЬНОГО ОКРУГА РЕВДА
ПОСТАНОВЛЕНИЕ**

от 30.09.2025 г.

№ 2490

Об условиях приватизации муниципального имущества

В соответствии с Программой приватизации муниципального имущества муниципального округа Ревда на 2025 год и плановый период 2026 и 2027 годов, утвержденной решением Думы городского округа Ревда от 18.12.2024 № 300, руководствуясь Федеральным законом от 21 декабря 2001 года № 178-ФЗ «О приватизации государственного и муниципального имущества», статьей 26 Устава муниципального округа Ревда, администрация муниципального округа Ревда

общей площади жилого помещения, сложившуюся в границах муниципального округа Ревда на IV квартал 2025 года в размере 89 956 (восемьдесят девять тысяч девятьсот пятьдесят шесть) рублей за квадратный метр.

- 1.1. При строительстве или приобретении жилья на первичном рынке в размере 102 000 (сто две тысячи) рублей за квадратный метр.

- 1.2. При приобретении жилья на вторичном рынке в размере 77 913 (семьдесят семь тысяч девятьсот тринадцать) рублей за квадратный метр.

2. Настоящее постановление опубликовать в общественно-политическом бюллетене Думы и администрации муниципального округа Ревда «Муниципальные ведомости» и разместить на официальном сайте администрации муниципального округа Ревда.

3. Контроль за исполнением настоящего постановления оставляю за собой.

Т.А. Клепикова,
Глава муниципального округа Ревда

- 2.3. Шаг аукциона – 57 270 рублей.

- 2.4. Размер задатка – 114 540 рублей.

3. Руководствуясь пунктом 1 статьи 28 Федерального закона от 21 декабря 2001 года № 178-ФЗ «О приватизации государственного и муниципального имущества» одновременно с продажей Здания осуществить продажу Участка, занимаемого указанным Зданием и необходимым для его использования по фиксированной цене, которая составляет 607 900 рублей.

4. Проведение аукциона на приобретение недвижимого имущества, указанного в пункте 1 настоящего постановления, возложить на комиссию, назначенную постановлением администрации муниципального округа Ревда от 07.02.2025 № 308 «О создании постоянно действующей комиссии по приватизации муниципального имущества муниципального округа Ревда».

5. Настоящее постановление опубликовать в общественно-политическом бюллетене Думы и администрации муниципального округа Ревда «Муниципальные ведомости».

6. Контроль за исполнением настоящего постановления возложить на заместителя Главы муниципального округа Ревда Ю.В. Анциферову.

Т.А. Клепикова,
Глава муниципального округа Ревда

- 2.3. Шаг аукциона – 40 500 рублей.

- 2.4. Размер задатка – 81 000 рублей.

3. Руководствуясь пунктом 1 статьи 28 Федерального закона от 21 декабря 2001 года № 178-ФЗ «О приватизации государственного и муниципального имущества» одновременно с продажей Здания осуществить продажу Участка, занимаемого указанным Зданием и необходимым для его использования по фиксированной цене, которая составляет 641 000 рублей.

4. Проведение аукциона на приобретение недвижимого имущества, указанного в пункте 1 настоящего постановления, возложить на комиссию, назначенную постановлением администрации муниципального округа Ревда от 07.02.2025 № 308 «О создании постоянно действующей комиссии по приватизации муниципального имущества муниципального округа Ревда».

5. Настоящее постановление опубликовать в общественно-политическом бюллетене Думы и администрации муниципального округа Ревда «Муниципальные ведомости».

6. Контроль за исполнением настоящего постановления возложить на заместителя Главы муниципального округа Ревда Ю.В. Анциферову.

Т.А. Клепикова,
Глава муниципального округа Ревда

ПОСТАНОВЛЯЕТ:

1. Поручить управлению по муниципальной собственности администрации муниципального округа Ревда (Е.Ф. Пискунова) организовать продажу муниципального имущества – нежилого здания (далее - Здание), общей площадью 822,2 кв.м, КН: 66:21:0101048:59, находящегося по адресу: Свердловская область, г. Ревда, Максима Горького, 26, расположенного на земельном участке (далее - Участок) площадью 2889

кв.м, КН: 66:21:0101048:1256, категория земель: земли населенных пунктов, разрешенное использование: государственное управление и помещений гаражных боксов:

- встроенного нежилого помещения гаражного бокса № 1, общей площадью 26,6 кв.м, КН: 66:21:0000000:4612, находящегося по адресу: Свердловская область, г. Ревда, Максима Горького, 26;
- встроенного нежилого помещения гаражного бокса № 2, общей площадью 23,6 кв.м, КН: 66:21:0000000:4613, находящегося по адресу: Свердловская область, г. Ревда, Максима Горького, 26;
- встроенного нежилого помещения гаражного бокса № 3, общей площадью 22,7 кв.м, КН: 66:21:0000000:4614, находящегося по адресу: Свердловская область, г. Ревда, Максима Горького, 26;
- встроенного нежилого помещения гаражного бокса № 4, общей площадью 23 кв.м, КН: 66:21:0000000:4615, находящегося по адресу: Свердловская область, г. Ревда, Максима Горького, 26;
- встроенного нежилого помещения гаражного бокса № 5, общей площадью 36,4 кв.м, КН: 66:21:0000000:4616, находящегося по адресу: Свердловская область, г. Ревда, Максима Горького, 26 (далее – Помещения).

2. Утвердить основные условия приватизации Здания и Помещений:

2.1. Способ приватизации – аукцион с открытой формой подачи предложения о цене имущества в электронной форме на универсальной торговой платформе АО «Сбербанк – АСТ» utp.sberbank-ast.ru.

АДМИНИСТРАЦИЯ МУНИЦИПАЛЬНОГО ОКРУГА РЕВДА ПОСТАНОВЛЕНИЕ

от 30.09.2025 г.

№ 2500

Об условиях продажи жилого помещения муниципального жилищного фонда муниципального округа Ревда

В соответствии с Решением жилищной комиссии администрации муниципального округа Ревда от 24.09.2025 (протокол № 12), руководствуясь статьёй 30 Жилищного кодекса Российской Федерации, Постановлением Правительства Российской Федерации от 27.08.2012 № 860 «Об организации и проведении продажи государственного или муниципального имущества в электронной форме», решением Думы городского округа Ревда от 28.02.2018 № 179 «Об утверждении положения «О продаже жилых помещений муниципального жилищного фонда городского округа Ревда» в новой редакции», статьёй 26 Устава муниципального округа Ревда, администрация муниципального округа Ревда

ПОСТАНОВЛЯЕТ:

1. Поручить управлению по муниципальной собственности администрации муниципального округа Ревда (Е.Ф. Пискунова) организовать продажу муниципального имущества – жилого помещения (квартира), кадастровый номер: 66:21:0101022:496, находящегося по адресу: Свердловская область, г. Ревда, ул. Металлургов, д. 25, пом.1, общей площадью 25,7 кв.м.

2. Утвердить основные условия продажи жилого помещения:

2.1. Способ продажи – аукцион с открытой формой подачи предложения о цене имущества в электронной форме на универсальной тор-

говой платформе

АО «Сбербанк – АСТ» utp.sberbank-ast.ru.

2.2. Начальная цена предложения - 656 000,00 рублей, без учета НДС.

2.3. Шаг аукциона – 32 800,00 рублей.

2.4. Размер задатка – 65 600,00 рублей.

3. Проведение аукциона по продаже недвижимого имущества, указанного в пункте 1 настоящего постановления, возложить на комиссию, назначенную постановлением администрации муниципального округа Ревда от 07.02.2025 № 308 «О создании постоянно действующей комиссии по приватизации муниципального имущества муниципального округа Ревда».

4. Настоящее постановление опубликовать в общественно-политическом бюллетене Думы и администрации муниципального округа Ревда «Муниципальные ведомости».

5. Контроль за исполнением настоящего постановления возложить на заместителя Главы муниципального округа Ревда Ю.В. Анциферову.

Т.А. Клепкина,

Глава муниципального округа Ревда

говой платформе

АО «Сбербанк – АСТ» utp.sberbank-ast.ru.

2.2. Начальная цена предложения - 656 000,00 рублей, без учета НДС.

2.3. Шаг аукциона – 32 800,00 рублей.

2.4. Размер задатка – 65 600,00 рублей.

3. Проведение аукциона по продаже недвижимого имущества, указанного в пункте 1 настоящего постановления, возложить на комиссию, назначенную постановлением администрации муниципального округа Ревда от 07.02.2025 № 308 «О создании постоянно действующей комиссии по приватизации муниципального имущества муниципального округа Ревда».

4. Настоящее постановление опубликовать в общественно-политическом бюллетене Думы и администрации муниципального округа Ревда «Муниципальные ведомости».

5. Контроль за исполнением настоящего постановления возложить на заместителя Главы муниципального округа Ревда Ю.В. Анциферову.

Т.А. Клепкина,

Глава муниципального округа Ревда

АДМИНИСТРАЦИЯ МУНИЦИПАЛЬНОГО ОКРУГА РЕВДА ПОСТАНОВЛЕНИЕ

от 01.10.2025 г.

№ 2501

О внесении изменений в некоторые нормативные правовые акты администрации муниципального округа Ревда

В связи с приведением Устава муниципального округа Ревда в соответствие со статьёй 24 Закона Свердловской области от 26 марта 2024 года № 24-ОЗ «О наделении отдельных городских округов, расположенных на территории Свердловской области, статусом муниципального округа», в соответствии с решением Думы городского округа Ревда от 27.11.2024 № 283 «О внесении изменений в Устав городского округа Ревда», а также учитывая изменение структуры администрации муниципального округа Ревда, администрация муниципального округа Ревда

ПОСТАНОВЛЯЕТ:

1. Внести следующие изменения:

- в административный регламент предоставления муниципальной услуги «Выдача разрешения на строительство объекта капитального строительства (в том числе внесение изменений в разрешение на строительство объекта капитального строительства и внесение изменений в разрешение на строительство объекта капитального строительства в связи с продлением срока действия такого разрешения)», утвержденный постановлением администрации городского округа Ревда от 28.10.2022 № 2831;
- в административный регламент предоставления муниципальной услуги «Предоставление разрешения на отклонение от предельных параметров разрешенного строительства, реконструкции объекта капитального строительства», утвержденный постановлением администрации городского округа Ревда от 10.10.2022 № 2642;
- в административный регламент предоставления муниципальной услуги «Выдача разрешения на ввод объекта в эксплуатацию», утвержденный постановлением администрации городского округа Ревда от 25.10.2022 № 2772;
- в административный регламент предоставления муниципальной услуги «Присвоение адреса объекту адресации, изменение и аннулирование такого адреса», утвержденный постановлением администрации муниципального округа Ревда от 08.04.2025 № 904;
- в административный регламент предоставления муниципальной услуги «Принятие документов, а также выдача решений о переводе или об отказе в переводе жилого помещения в нежилое или нежилого по-

мещения в жилое помещение на территории городского округа Ревда», утвержденный постановлением администрации городского округа Ревда от 29.11.2019 № 3120;

- в административный регламент предоставления муниципальной услуги «Предоставление решения о согласовании архитектурно-градостроительного облика объекта вновь строящегося или подлежащего реконструкции объекта капитального строительства», утвержденный постановлением администрации городского округа Ревда от 02.03.2020 № 424;

- в административный регламент предоставления муниципальной услуги «Признание садового дома жилым домом и жилого дома садовым домом», утвержденный постановлением администрации городского округа Ревда от 24.10.2022 № 2762;

- в административный регламент предоставления муниципальной услуги «Подготовка и утверждение документации по планировке территории», утвержденный постановлением администрации городского округа Ревда от 15.11.2022 № 2978;

- в административный регламент предоставления муниципальной услуги «Выдача документа, подтверждающего проведение основных работ по строительству (реконструкции) объекта индивидуального жилищного строительства, осуществляемому с привлечением средств материнского (семейного) капитала», утвержденный постановлением администрации городского округа Ревда от 18.03.2020 № 533;

- в административный регламент предоставления муниципальной услуги «Предоставление решения о согласовании архитектурно-градостроительного облика объекта существующего здания, строения, сооружения», утвержденный постановлением администрации городского округа Ревда от 02.03.2020 № 422;

- в административный регламент предоставления муниципальной услуги «Предоставление решения о согласовании размещения информационных конструкций», утвержденный постановлением администрации городского округа Ревда от 02.03.2020 № 423;

- в административный регламент предоставления муниципальной услуги «Направление уведомления о планируемом сносе объекта капитального строительства и уведомления о завершении сноса объекта

капитального строительства», утвержденный постановлением администрации городского округа Ревда от 24.10.2022 № 2763;

- в административный регламент предоставления муниципальной услуги «Предоставление заключения о соответствии проектной документации Плану наземных и подземных коммуникаций и сооружений», утвержденный постановлением администрации городского округа Ревда от 25.11.2022 № 3119;

- в административный регламент предоставления муниципальной услуги «Предоставление разрешения на условно разрешенный вид использования земельного участка или объекта капитального строительства», утвержденный постановлением администрации городского округа Ревда от 16.11.2022 № 3005;

1.1. По всему тексту нормативных правовых актов (в том числе в приложениях) слова «городской округ Ревда» заменить словами «муниципальный округ Ревда» в соответствующем падеже.

2. По всему тексту (в том числе в приложениях)

- административного регламента предоставления муниципальной услуги «Выдача разрешения на строительство объекта капитального строительства (в том числе внесение изменений в разрешение на строительство объекта капитального строительства и внесение изменений в разрешение на строительство объекта капитального строительства в связи с продлением срока действия такого разрешения)», утвержденный постановлением администрации городского округа Ревда от 28.10.2022 № 2831;

- административного регламента предоставления муниципальной услуги «Предоставление разрешения на отклонение от предельных параметров разрешенного строительства, реконструкции объекта капитального строительства», утвержденный постановлением администрации городского округа Ревда от 10.10.2022 № 2642;

- административного регламента предоставления муниципальной услуги «Выдача разрешения на ввод объекта в эксплуатацию», утвержденный постановлением администрации городского округа Ревда от 25.10.2022 № 2772;

- административного регламента предоставления муниципальной услуги «Принятие документов, а также выдача решений о переводе или об отказе в переводе жилого помещения в нежилое или нежилого помещения в жилое помещение на территории городского округа Ревда», утвержденный постановлением администрации городского округа Ревда от 29.11.2019 № 3120;

- административного регламента предоставления муниципальной услуги «Предоставление решения о согласовании архитектурно-градостроительного облика объекта вновь строящегося или подлежащего реконструкции объекта капитального строительства», утвержденный постановлением администрации городского округа Ревда от 02.03.2020 № 424;

- административного регламента предоставления муниципальной услуги «Подготовка и утверждение документации по планировке территории», утвержденный постановлением администрации городского округа Ревда от 15.11.2022 № 2978;

- административного регламента предоставления муниципальной услуги «Предоставление решения о согласовании архитектурно-градостроительного облика объекта существующего здания, строения, со-

оружения», утвержденный постановлением администрации городского округа Ревда от 02.03.2020 № 422;

- административного регламента предоставления муниципальной услуги «Предоставление решения о согласовании размещения информационных конструкций», утвержденный постановлением администрации городского округа Ревда от 02.03.2020 № 423;

- административного регламента предоставления муниципальной услуги «Направление уведомления о планируемом сносе объекта капитального строительства и уведомления о завершении сноса объекта капитального строительства», утвержденный постановлением администрации городского округа Ревда от 24.10.2022 № 2763;

- административного регламента предоставления муниципальной услуги «Предоставление разрешения на условно разрешенный вид использования земельного участка или объекта капитального строительства», утвержденный постановлением администрации городского округа Ревда от 16.11.2022 № 3005;

слова «управление по землепользованию и градостроительству» заменить словами «управление по архитектуре и градостроительству» в соответствующем падеже.

3. По всему тексту (в том числе в приложениях)

- административного регламента предоставления муниципальной услуги «Присвоение адреса объекту адресации, изменение и аннулирование такого адреса», утвержденный постановлением администрации муниципального округа Ревда от 08.04.2025 № 904;

- административного регламента предоставления муниципальной услуги «Признание садового дома жилым домом и жилого дома садовым домом», утвержденный постановлением администрации городского округа Ревда от 24.10.2022 № 2762;

- административного регламента предоставления муниципальной услуги «Выдача документа, подтверждающего проведение основных работ по строительству (реконструкции) объекта индивидуального жилищного строительства, осуществляемому с привлечением средств материнского (семейного) капитала», утвержденный постановлением администрации городского округа Ревда от 18.03.2020 № 533;

- административного регламента предоставления муниципальной услуги «Предоставление заключения о соответствии проектной документации Плану наземных и подземных коммуникаций и сооружений», утвержденный постановлением администрации городского округа Ревда от 25.11.2022 № 3119

слова «управление по землепользованию и градостроительству» заменить словами «муниципальное казенное учреждение муниципального округа Ревда «Архитектурно градостроительное бюро» в соответствующем падеже.

4. Настоящее постановление опубликовать в общественно-политическом бюллетене Думы и администрации муниципального округа Ревда «Муниципальные ведомости».

5. Контроль за исполнением настоящего постановления возложить на заместителя Главы муниципального округа Ревда Ю. В. Анциферову.

О.Н. Ключков,
первый заместитель Главы
муниципального округа Ревда

ИНФОРМАЦИОННОЕ СООБЩЕНИЕ

о признании информационных сообщений не действующими

В связи поступлением заявлений иных граждан о намерении участвовать в аукционе, извещение о приеме заявлений на предлагаемые для предоставления в собственность земельные участки от 13.08.2025

года, 14.08.2025 года, 26.08.2025, 01.09.2025 года является недействующим с 03.10.2025 года.

Ю.С. ФОМИНА,
начальник управления по землепользованию

ИЗВЕЩЕНИЕ

о проведении собрания о согласовании местоположения границы земельного участка

Кадастровым инженером: Железниковой Ириной Юрьевной

Почтовый адрес и адрес электронной почты: 623280, Свердловская область, г. Ревда, ул. Цветников, 47А,

12, e-mail: sergova_irina80@mail.ru, контактный телефон: +79226005150

№ регистрации в государственном реестре лиц, осуществляющих кадастровую деятельность – 0285,

выполняются кадастровые работы в отношении земельного участка с кадастровым № 66:21:1202001:28, расположенного по адресу: обл. Свердловская, г. Ревда, на юге п. Гусевка, СОТ «Заря-5» уч. № 116, № кадастрового квартала 66:21:1202002.

Заказчиком кадастровых работ является Андреева Венера Файрузовна, почтовый адрес: 623283 Свердловская область, г. Ревда, ул. Кутузова, д. 24 тел. 8 922 605 33 38.

Собрание по поводу согласования местоположения границ состоится по адресу: г. Ревда, ул. Цветников, 47 А, 12 «05» ноября 2025 года, в 10 часов 30 минут.

С проектом межевого плана земельного участка можно ознакомиться по адресу: г. Ревда, ул. Цветников, 47 А, 12 с 10-00 до 18-00, кроме субботы и воскресенья.

Требования о проведении согласования местоположения границ земельных участков на местности принимаются с «03» октября 2025 г. по «04» ноября 2025 г., обоснованные возражения о местоположении границ земельных участков после ознакомления с проектом межевого плана принимаются с «03» октября 2025 г. по «04» ноября 2025 г. по адресу: г. Ревда, ул. Цветников, 47А, 12, с 10-00 до 18-00, кроме субботы и воскресенья.

Смежные земельные участки, с правообладателями которых требуется согласовать местоположение границ:

66:21:1202002:102- обл. Свердловская, г. Ревда, на юге п. Гусевка, СОТ «Заря-5» уч. № 115.

66:21:1202002:104- обл. Свердловская, г. Ревда, на юге п. Гусевка, СОТ «Заря-5» уч. № 117.

При проведении согласования местоположения границ при себе необходимо иметь документ, удостоверяющий личность, а также документы о правах на земельный участок.

УТВЕРЖДАЮ
Председатель общественных обсуждений
Заместитель Главы
муниципального округа Ревда
Ю.В. Анциферова
23 сентября 2025 года

ПРОТОКОЛ
общественных обсуждений
№ 11/25 от 23 сентября 2025 года

По проекту: документация по внесению изменений в проект межевания территории: «Проект внесения изменений в проект межевания территории улично-дорожной сети в границах населенных пунктов городского округа Ревда» (далее – проект).
Общие сведения о проекте, представленном на общественные обсуждения:
территория разработки: в границах населенных пунктов муниципального округа Ревда.
Организация-заказчик проектов: администрация муниципального округа Ревда
Правовой акт о назначении общественных обсуждений:
Постановление Главы муниципального округа Ревда от 04.09.2025 № 25 «О проведении общественных обсуждений».
Срок проведения общественных обсуждений: с 05.09.2025 по

19.09.2025
Формы оповещения о проведении общественных обсуждений: Информация о проведении общественных обсуждений доведена до сведения общественности через средства массовой информации (общественно-политический бюллетень Думы и администрации муниципального округа Ревда «Муниципальные ведомости» и официальный сайт администрации муниципального округа Ревда).
Сведения о проведении экспозиции по материалам: Информационные материалы по проекту были представлены с 05.09.2025 по 19.09.2025 (время работы экспозиции: с понедельника по четверг – с 08:00 до 17:00, в пятницу с 08:00 до 16:00, за исключением выходных и нерабочих праздничных дней) в здании администрации муниципального округа Ревда, расположенном по адресу: Свердловская область, г. Ревда, ул. Цветников, д. 57, 2 этаж.

Предложения и замечания участников общественных обсуждений	Количество
-	0

Секретарь общественных обсуждений
Начальник управления по муниципальной собственности
и природным ресурсам администрации муниципального округа Ревда
Е.Ф. Пискунова

ЗАКЛЮЧЕНИЕ О РЕЗУЛЬТАТАХ ОБЩЕСТВЕННЫХ ОБСУЖДЕНИЙ

По проекту: документация по внесению изменений в проект межевания территории: «Проект внесения изменений в проект межевания территории улично-дорожной сети в границах населенных пунктов городского округа Ревда» (далее – проект).
Общие сведения о проекте, представленном на общественные обсуждения:
территория разработки: в границах населенных пунктов муниципального округа Ревда.
Организация-заказчик проектов: администрация муниципального округа Ревда
Правовой акт о назначении общественных обсуждений:
Постановление Главы муниципального округа Ревда от 04.09.2025 № 25 «О проведении общественных обсуждений».
Срок проведения общественных обсуждений: с 05.09.2025 по 19.09.2025
Формы оповещения о проведении общественных обсуждений:
Информация о проведении общественных обсуждений доведена до сведения общественности через средства массовой информации (общественно-политический бюллетень Думы и администрации муниципального округа Ревда «Муниципальные ведомости» и официальный сайт администрации муниципального округа Ревда).
Сведения о проведении экспозиции по материалам:
Информационные материалы по проекту были представлены с

05.09.2025 по 19.09.2025 (время работы экспозиции: с понедельника по четверг – с 08:00 до 17:00, в пятницу с 08:00 до 16:00, за исключением выходных и нерабочих праздничных дней) в здании администрации муниципального округа Ревда, расположенном по адресу: Свердловская область, г. Ревда, ул. Цветников, д. 57, 2 этаж.
Сведения о протоколе общественных обсуждений: № 11/25 от 23 сентября 2025 года
Выводы и рекомендации по проведению общественных обсуждений:
1. Все необходимые процедуры в рамках проведения общественных обсуждений выполнены надлежащим образом и соответствуют требованиям действующего законодательства и нормативным правовым актам муниципального округа Ревда.
2. В срок с 05.09.2025 по 19.09.2025 от участников общественных обсуждений предложений и замечаний не поступало.
3. Администрации муниципального округа Ревда с учетом протокола общественных обсуждений и настоящего заключения принять решение об утверждении проекта.
Председатель общественных обсуждений
Заместитель Главы
муниципального округа Ревда
Ю.В. Анциферова
23.09.2025 года

УТВЕРЖДАЮ
Председатель общественных обсуждений
Заместитель Главы
муниципального округа Ревда
Ю.В. Анциферова
23 сентября 2025 года

ПРОТОКОЛ
общественных обсуждений
№ 10/25 от 23 сентября 2025 года

По проектам:
- Проект межевания территории в границах кадастрового квартала 66:21:0101043 города Ревда муниципального округа Ревда;
- Проект межевания территории в границах кадастрового квартала 66:21:0101044 города Ревда муниципального округа Ревда;
- Проект межевания территории в границах кадастрового квартала 66:21:0101045 города Ревда муниципального округа Ревда;
- Проект межевания территории в границах кадастрового квартала 66:21:0101048 города Ревда муниципального округа Ревда;
- Проект межевания территории в границах улиц Российская – Цветников – Интернационалистов – Горького города Ревда муниципального округа Ревда (далее – проекты).
Общие сведения о проектах, представленных на общественные обсуждения:

территория разработки проекта межевания территории в границах кадастрового квартала 66:21:0101043 города Ревда муниципального округа Ревда;
территория разработки проекта межевания территории в границах кадастрового квартала 66:21:0101044 города Ревда муниципального округа Ревда;
территория разработки проекта межевания территории в границах кадастрового квартала 66:21:0101045 города Ревда муниципального округа Ревда;
территория разработки проекта межевания территории в границах кадастрового квартала 66:21:0101048 города Ревда муниципального округа Ревда;
территория разработки проекта межевания территории в границах улиц Российская – Цветников – Интернационалистов – Горького города Ревда муниципального округа Ревда.

Организация-заказчик проектов: администрация муниципального округа Ревда

Правовой акт о назначении общественных обсуждений:

Постановление Главы муниципального округа Ревда от 04.09.2025 № 26 «О проведении общественных обсуждений».

Срок проведения общественных обсуждений: с 05.09.2025 по 19.09.2025

Формы оповещения о проведении общественных обсуждений: Информация о проведении общественных обсуждений доведена до сведения общественности через средства массовой информации (об-

щественно-политический бюллетень Думы и администрации муниципального округа Ревда «Муниципальные ведомости» и официальный сайт администрации муниципального округа Ревда).

Сведения о проведении экспозиции по материалам: Информационные материалы по проекту были представлены с 05.09.2025 по 19.09.2025 (время работы экспозиции: с понедельника по четверг – с 08:00 до 17:00, в пятницу с 08:00 до 16:00, за исключением выходных и нерабочих праздничных дней) в здании администрации муниципального округа Ревда, расположенном по адресу: Свердловская область, г. Ревда, ул. Цветников, д. 57, 2 этаж.

Предложения и замечания участников общественных обсуждений	Количество
-	0

Секретарь общественных обсуждений
Начальник управления по муниципальной собственности
и природным ресурсам администрации муниципального округа Ревда
Е.Ф. Пискунова

ЗАКЛЮЧЕНИЕ О РЕЗУЛЬТАТАХ ОБЩЕСТВЕННЫХ ОБСУЖДЕНИЙ

По проектам:

- Проект межевания территории в границах кадастрового квартала 66:21:0101043 города Ревда муниципального округа Ревда;

- Проект межевания территории в границах кадастрового квартала 66:21:0101044 города Ревда муниципального округа Ревда;

- Проект межевания территории в границах кадастрового квартала 66:21:0101045

города Ревда муниципального округа Ревда;

Проект межевания территории в границах кадастрового квартала 66:21:0101048

города Ревда муниципального округа Ревда;

- Проект межевания территории в границах улиц Российская – Цветников – Интернационалистов – Горького города Ревда муниципального округа Ревда (далее – проекты).

Общие сведения о проектах, представленных на общественные обсуждения:

территория разработки проекта межевания территории в границах кадастрового квартала 66:21:0101043 города Ревда муниципального округа Ревда;

территория разработки проекта межевания территории в границах кадастрового квартала 66:21:0101044 города Ревда муниципального округа Ревда;

территория разработки проекта межевания территории в границах кадастрового квартала 66:21:0101045 города Ревда муниципального округа Ревда;

территория разработки проекта межевания территории в границах кадастрового квартала 66:21:0101048 города Ревда муниципального округа Ревда;

территория разработки проекта межевания территории в границах улиц Российская – Цветников – Интернационалистов – Горького города Ревда муниципального округа Ревда.

Организация-заказчик проектов: администрация муниципального округа Ревда

Правовой акт о назначении общественных обсуждений:

Постановление Главы муниципального округа Ревда от 04.09.2025 № 26 «О проведении общественных обсуждений».

Срок проведения общественных обсуждений: с 05.09.2025 по 19.09.2025

Формы оповещения о проведении общественных обсуждений:

Информация о проведении общественных обсуждений доведена до сведения общественности через средства массовой информации (общественно-политический бюллетень Думы

и администрации муниципального округа Ревда «Муниципальные ведомости» и официальный сайт администрации муниципального округа Ревда).

Сведения о проведении экспозиции по материалам:

Информационные материалы по проекту были представлены с 05.09.2025 по 19.09.2025 (время работы экспозиции: с понедельника по четверг – с 08:00 до 17:00, в пятницу с 08:00 до 16:00,

за исключением выходных и нерабочих праздничных дней) в здании администрации муниципального округа Ревда, расположенном по адресу: Свердловская область, г. Ревда, ул. Цветников, д. 57, 2 этаж.

Сведения о протоколе общественных обсуждений: № 10/25 от 23 сентября 2025 года

Выводы и рекомендации по проведению общественных обсуждений:

1. Все необходимые процедуры в рамках проведения общественных обсуждений выполнены надлежащим образом и соответствуют требованиям действующего законодательства и нормативным правовым актам муниципального округа Ревда.

2. В срок с 05.09.2025 по 19.09.2025 от участников общественных обсуждений предложений и замечаний не поступало.

3. Администрации муниципального округа Ревда с учетом протокола общественных обсуждений и настоящего заключения принять решение об утверждении проекта.

Председатель общественных обсуждений

Заместитель Главы

муниципального округа Ревда

Ю.В. Анциферова

23.09.2025 года

АДМИНИСТРАЦИЯ МУНИЦИПАЛЬНОГО ОКРУГА РЕВДА

ПОСТАНОВЛЕНИЕ

от 30.09.2025 г.

№ 2485

Об утверждении документации по внесению изменений в проект межевания территории: «Проект внесения изменений в проект межевания территории улично-дорожной сети в границах населенных пунктов городского округа Ревда»

В соответствии с Градостроительным кодексом Российской Федерации, Федеральным законом от 06 октября 2003 года № 131-ФЗ «Об общих принципах организации местного самоуправления в Российской Федерации», пунктом 2 статьи 7 Федерального закона от 14 марта 2022 года № 58-ФЗ «О внесении изменений в отдельные законодательные акты Российской Федерации», генеральным планом городского округа Ревда Свердловской области, утвержденным решением Думы городского округа Ревда от 25.07.2018 № 223, Правилами землепользования и застройки городского округа Ревда Свердловской области в новой редакции, утвержденными решением Думы городского округа Ревда от 25.03.2020 № 389, по результатам реализации постановления Главы муниципального округа Ревда от 04.09.2025 № 25 «О проведении общественных обсуждений», с учетом протокола общественных обсуждений от 23.09.2025 № 11/25 и заключения о результатах общественных обсуждений от 23.09.2025, администрация муниципального округа Ревда

ПОСТАНОВЛЯЕТ:

1. Утвердить документацию по внесению изменений в проект межевания территории: «Проект внесения изменений в проект межевания территории улично-дорожной сети в границах населенных пунктов городского округа Ревда» (прилагается).

2. Настоящее постановление опубликовать в течение семи дней в общественно-политическом бюллетене Думы и администрации муниципального округа Ревда «Муниципальные ведомости» и на официальном сайте администрации муниципального округа Ревда в сети «Интернет».

3. Контроль за исполнением настоящего постановления возложить на заместителя Главы муниципального округа Ревда Ю.В. Анциферову.

Т.А. Клепкина,
Глава муниципального округа Ревда

ООО «КОПТИС»

**ПРОЕКТ ВНЕСЕНИЯ ИЗМЕНЕНИЙ В ПРОЕКТ
МЕЖЕВАНИЯ ТЕРРИТОРИИ УЛИЧНО-ДОРОЖНОЙ СЕТИ
ПОСЁЛКА ГУСЕВКА МУНИЦИПАЛЬНОГО ОКРУГА РЕВДА**

ОСНОВНАЯ (УТВЕРЖДАЕМАЯ) ЧАСТЬ

Текстовая часть

2025 г.

**ПРОЕКТ ВНЕСЕНИЯ ИЗМЕНЕНИЙ В ПРОЕКТ
МЕЖЕВАНИЯ ТЕРРИТОРИИ УЛИЧНО-ДОРОЖНОЙ СЕТИ
ПОСЁЛКА ГУСЕВКА МУНИЦИПАЛЬНОГО ОКРУГА РЕВДА**

Заказчик: Администрация муниципального округа Ревда;
Исполнитель: ООО "КОПТИС".

Генеральный директор
ООО "КОПТИС", к.т.н.



А.В. Рычков

АВТОРСКИЙ КОЛЛЕКТИВ:

<u>Графическая часть</u>		
Директор по стратегическому развитию		А.П. Федосов
Инженер-картограф		Е.С. Верхотурцева
<u>Текстовая часть</u>		
Старший научный сотрудник		Д.Ю. Ширяев
Инженер-картограф		Е.С. Верхотурцева

СОДЕРЖАНИЕ ПРОЕКТА МЕЖЕВАНИЯ ТЕРРИТОРИИ

№ п/п	Наименование	№ тома/ли ста	Кол-во листов	Гриф секр.	Инв. №
1	2	3	4	5	6
<u>Основная часть</u>					
1	Текстовая часть		9	н/с	
2	Чертеж межевания территории. М 1:10000	1	1	н/с	
<u>Материалы по обоснованию</u>					
3	Чертеж по обоснованию проекта межевания территории М 1:10000	1	1	н/с	

ВВЕДЕНИЕ

Подготовка проекта внесения изменений в проект межевания территории улично-дорожной сети посёлка Гусевка муниципального округа Ревда (далее – проект межевания территории) осуществляется без подготовки проекта планировки территории, в целях установления, изменения, отмены красных линий для застроенных территорий, в границах которых не планируется размещение новых объектов капитального строительства, применительно к которым не предусматривается осуществление деятельности по комплексному и устойчивому развитию территории.

Проект межевания территории разработан на основании Постановления администрации муниципального округа Ревда от 26.06.2025г. № 1646 «О подготовке проекта внесения изменений в проект межевания территории улично-дорожной сети в границах населенных пунктов городского округа Ревда, утвержденный постановлением администрации городского округа Ревда от 21.01.2021 № 46».

При разработке проекта межевания территории учтены следующие нормативные акты:

- Градостроительный кодекс Российской Федерации (в действующей редакции);
- Земельный кодекс Российской Федерации (в действующей редакции);
- Водный кодекс Российской Федерации (в действующей редакции);
- Лесной кодекс Российской Федерации (в действующей редакции);
- Федеральный закон от 24.07.2007 г. № 221-ФЗ «О кадастровой деятельности»;
- Федеральный закон от 30.12.2009 № 384-ФЗ «Технический регламент о безопасности зданий и сооружений»;
- СП 42.13330.2016 «Градостроительство. Планировка и застройка городских и сельских поселений». Актуализированная редакция СНиП 2.07.01-89*;
- СП 34.13330.2012 «Автомобильные дороги». Актуализированная редакция СНиП 2.05.02-85*;
- СП 30-102-99 «Планировка и застройка территорий малоэтажного строительства»;
- РДС 30-201-98 «Инструкция о порядке проектирования и установления красных линий в городах и других поселениях Российской Федерации»;
- Генеральный план городского округа Ревда, утвержденный Решением Думы городского округа Ревда "Об утверждении генерального плана городского округа Ревда Свердловской области" от 25 июля 2018 года № 223 с

изменениями от 28 апреля 2021 года № 476 "О внесении изменений в генеральный план городского округа Ревда Свердловской области";

- Правила землепользования и застройки городского округа Ревда, утвержденные Решением Думы городского округа Ревда от 25 марта 2020 года № 389 с изменениями от 30 сентября 2020 года № 428 "О внесении изменений в Правила землепользования и застройки городского округа Ревда Свердловской области", с изменениями от 26 мая 2021 года № 481 "О внесении изменений в Правила землепользования и застройки городского округа Ревда Свердловской области" и с изменениями от 26 октября 2022 года № 117 "О внесении изменений в Правила землепользования и застройки городского округа Ревда Свердловской области в новой редакции, утвержденные Решением Думы городского округа Ревда от 25.03.2020 №389".

Для подготовки проекта межевания территории в качестве исходных данных для проектирования использовались следующие материалы:

- цифровой ортофотоплан на территорию М 1:2000, выполненный АО «УСГИК» в 2020 г., предоставленные администрацией муниципального округа Ревда;
- сведения Единого государственного реестра недвижимости.

ПОЯСНИТЕЛЬНАЯ ЗАПИСКА

Территория, на которую разрабатывается проект межевания территории, расположена в Свердловской области, в муниципальном округе Ревда, в посёлке Гусевка, в границах кадастровых кварталов: 66:21:0401001, 66:21:0501001.

Территория проектирования относится к категории земель: земли населённых пунктов.

Проектируемая территория является застроенной территорией, преимущественно одно – двухэтажными индивидуальными жилыми домами.

Особо охраняемые природные территории и территории объектов культурного наследия на участке проектирования отсутствуют. Участок проектирования расположен вне границ зон специального назначения, вне зон месторождений полезных ископаемых.

Подготовка проекта межевания территории осуществляется применительно к территории элемента планировочной структуры – улично-дорожной сети населённого пункта.

Границы территории, в отношении которой утверждается проект межевания (улично-дорожной сети, территорий общего пользования) определены устанавливаемыми красными линиями улично-дорожной сети населённого пункта.

Подготовка проекта межевания территории осуществляется для установления, изменения, отмены красных линий для застроенных территорий, в границах которых не планируется размещение новых объектов капитального строительства, применительно к которым не предусматривается осуществление деятельности по комплексному и устойчивому развитию территории.

Красные линии - линии, которые обозначают границы территорий общего пользования и подлежат установлению, изменению или отмене в документации по планировке территории.

Площадь территории в границах красных линий составила 199238,32 м² (19,9 га).

Проект межевания территории состоит из основной части, которая подлежит утверждению, и материалов по обоснованию проекта.

Основная часть проекта межевания территории включает в себя настоящую текстовую часть и чертёж межевания территории.

Текстовая часть проекта межевания территории включает в себя:

1) сведения о границах территории, в отношении которой утверждается проект межевания, содержащие перечень координат характерных точек этих границ в системе координат МСК-66 (местной системе координат

Свердловской области), используемой для ведения Единого государственного реестра недвижимости (приведён в таблице 1 настоящей текстовой части);

2) перечень координат характерных точек красных линий в системе координат МСК-66 (местной системе координат Свердловской области), используемой для ведения Единого государственного реестра недвижимости, система высот – Балтийская (приведён в таблице 1 настоящей текстовой части).

На чертеже межевания территории отображены:

1) границы существующих элементов планировочной структуры – Улично-дорожной сети, Территорий общего пользования, за исключением улично-дорожной сети (обозначены красными линиями, поскольку такие границы совпадают с красными линиями);

2) красные линии, утверждаемые проектом межевания территории в соответствии с пунктом 2 части 2 статьи 43 Градостроительного кодекса Российской Федерации;

3) линии отступа от красных линий в целях определения мест допустимого размещения зданий, строений, сооружений в границах улично-дорожной сети и территорий общего пользования (обозначены красными линиями, поскольку такие линии отступа совпадают с красными линиями и отступ от красных линий составляет 0 м (за исключением случаев показа линий отступа от красных линий специальным условным знаком);

4) границы территории, в отношении которой утверждается проект межевания (обозначены красными линиями, за исключением случаев показа таких границ специальным условным знаком).

Материалы по обоснованию проекта межевания территории включают в себя чертёж, на котором отображены:

1) границы существующих земельных участков;

2) границы зон с особыми условиями использования территорий;

3) местоположение существующих объектов капитального строительства.

В соответствии со ст. 19 Правил землепользования и застройки муниципального округа, минимальный отступ от границ земельных участков в целях определения мест допустимого размещения зданий, строений, сооружений, за пределами которых запрещено строительство зданий, строений, сооружений, не применяется для тех сторон границы участка, расстояния от которых определены линией отступа от красной линии.

В настоящем Проекте межевания территории земельные участки не образуются и не изменяются, поскольку целью проекта является установление, изменение, отмена красных линий для застроенных

территорий, в границах которых не планируется размещение новых объектов капитального строительства.

Координаты характерных точек границ территории, в отношении которой утверждается проект межевания, определены в соответствии с требованиями к точности определения координат характерных точек границ, установленных в соответствии с Градостроительным кодексом Российской Федерации для территориальных зон.

Таблица 1

Перечень координат характерных точек красных линий и границ территории, в отношении которой утвержден проект межевания

№ п/п	Сегмент	X	Y				
1	1	381018,27	1483129,76	38	1	381801,57	1482860,93
2	1	380609,09	1483228,95	39	1	381882,80	1482874,25
3	1	380635,53	1483237,97	40	1	381841,97	1483141,02
4	1	381019,72	1483144,84	41	1	381856,80	1483143,29
5	1	381094,46	1483148,29	42	1	381897,61	1482876,68
6	1	381109,05	1483154,21	43	1	381954,15	1482885,95
7	1	381105,64	1483175,61	44	1	381955,77	1482876,09
8	1	380920,47	1483290,28	45	1	381704,41	1482834,86
9	1	380942,83	1483291,92	46	1	381670,74	1483067,63
10	1	380942,65	1483294,18	47	1	381621,34	1483058,64
11	1	381119,37	1483184,75	48	1	381662,17	1482750,29
12	1	381123,31	1483159,99	49	1	381652,63	1482730,47
13	1	381135,72	1483165,02	50	1	381637,52	1482709,95
14	1	381403,06	1483173,91	51	1	381585,04	1482650,24
15	1	381402,13	1483291,62	52	1	381577,17	1482642,05
16	1	381412,13	1483291,70	53	1	381559,57	1482621,24
17	1	381413,05	1483174,25	54	1	381513,23	1482568,52
18	1	381480,74	1483176,50	55	1	381510,87	1482570,60
19	1	381515,46	1483275,73	56	1	381504,29	1482540,50
20	1	381544,73	1483438,18	57	1	381482,39	1482449,68
21	1	381623,84	1483609,01	58	1	381479,21	1482431,83
22	1	381625,65	1483686,05	59	1	381471,57	1482396,51
23	1	381653,25	1483753,37	60	1	381462,03	1482341,66
24	1	381653,60	1483750,61	61	1	381455,05	1482309,82
25	1	381632,64	1483671,49	62	1	381454,29	1482306,86
26	1	381633,78	1483607,22	63	1	381451,41	1482304,83
27	1	381576,78	1483491,55	64	1	381449,45	1482287,68
28	1	381582,85	1483487,19	65	1	381431,88	1482218,21
29	1	381558,19	1483433,93	66	1	381393,76	1481978,60
30	1	381529,04	1483272,16	67	1	381374,50	1481876,85
31	1	381495,75	1483177,00	68	1	381366,97	1481830,09
32	1	381687,18	1483183,36	69	1	381366,65	1481819,60
33	1	381808,70	1483218,28	70	1	381354,48	1481814,32
34	1	381930,44	1483266,12	71	1	381355,00	1481831,24
35	1	381936,56	1483236,29	72	1	381362,68	1481878,92
36	1	381818,35	1483189,84	73	1	381380,64	1481973,78
37	1	381753,51	1483171,21	74	1	381249,25	1482058,08
				75	1	381210,18	1482094,84

76	1	381174,45	1482015,38
77	1	381159,83	1482020,37
78	1	381161,12	1482024,16
79	1	381172,30	1482020,34
80	1	381207,00	1482097,83
81	1	381170,03	1482126,76
82	1	381109,15	1482146,74
83	1	381091,01	1482156,11
84	1	381055,31	1482146,97
85	1	381038,73	1482130,07
86	1	381023,59	1482057,88
87	1	381026,76	1482028,14
88	1	381047,48	1482016,67
89	1	381121,20	1482035,46
90	1	381123,67	1482025,77
91	1	381046,10	1482006,00
92	1	381017,37	1482021,90
93	1	381013,48	1482058,39
94	1	381029,54	1482134,98
95	1	381050,07	1482155,91
96	1	381093,14	1482167,60
97	1	381097,90	1482169,44
98	1	381102,80	1482166,90
99	1	381091,27	1482256,73
100	1	381094,99	1482256,66
101	1	381093,48	1482270,81
102	1	381079,50	1482314,43
103	1	381088,28	1482373,43
104	1	381105,12	1482448,44
105	1	381145,83	1482438,20
106	1	381158,62	1482471,93
107	1	381189,17	1482527,49
108	1	381201,94	1482572,35
109	1	381206,08	1482583,38
110	1	381120,31	1482642,19
111	1	381114,07	1482628,35
112	1	381095,72	1482623,41
113	1	381079,51	1482597,61
114	1	381067,79	1482555,53
115	1	381062,01	1482557,14
116	1	381073,97	1482600,06
117	1	381091,89	1482628,59
118	1	381109,77	1482633,41
119	1	381115,29	1482645,64
120	1	381108,34	1482650,41
121	1	381059,11	1482779,56
122	1	380979,71	1482762,00
123	1	381002,18	1482664,61
124	1	381026,35	1482634,40
125	1	381013,82	1482581,77
126	1	381007,99	1482583,16
127	1	381019,84	1482632,94

128	1	380996,64	1482661,93
129	1	380973,85	1482760,70
130	1	380953,80	1482756,27
131	1	380952,51	1482762,13
132	1	381062,32	1482786,42
133	1	381067,64	1482785,27
134	1	381075,72	1482764,08
135	1	381106,69	1482810,75
136	1	381105,42	1482819,26
137	1	381048,12	1482895,33
138	1	381068,56	1482907,69
139	1	381060,09	1482934,56
140	1	381012,28	1482917,28
141	1	380882,00	1482852,88
142	1	380869,87	1482861,73
143	1	380636,05	1482752,19
144	1	380544,88	1482685,08
145	1	380406,73	1482562,40
146	1	380329,65	1482524,64
147	1	380317,59	1482552,14
148	1	380389,87	1482587,54
149	1	380525,99	1482708,42
150	1	380620,64	1482778,10
151	1	380851,38	1482886,19
152	1	380978,02	1483059,22
153	1	381052,93	1483131,36
1	1	381018,27	1483129,76
154	2	381267,31	1482246,04
155	2	381259,15	1482069,55
156	2	381383,36	1481989,83
157	2	381420,11	1482220,63
158	2	381443,39	1482312,67
159	2	381450,28	1482344,10
160	2	381459,63	1482397,86
161	2	381467,46	1482434,25
162	2	381470,64	1482452,14
163	2	381492,58	1482543,14
164	2	381499,18	1482573,31
165	2	381491,00	1482582,00
166	2	381425,96	1482576,09
167	2	381421,30	1482501,12
168	2	381411,32	1482501,74
169	2	381416,51	1482585,27
170	2	381482,22	1482591,24
171	2	381399,70	1482678,05
172	2	381332,48	1482685,24
173	2	381318,18	1482645,83
174	2	381291,06	1482535,53
154	2	381267,31	1482246,04
175	3	381526,92	1482811,59
176	3	381410,36	1482684,25
177	3	381502,81	1482586,96

178	3	381632,25	1482734,24	228	5	381167,36	1483136,06
179	3	381641,56	1482753,58	229	5	381142,05	1483135,22
180	3	381589,05	1483150,08	219	5	381069,72	1483105,88
181	3	381491,51	1483146,84	230	6	381486,12	1483063,61
182	3	381499,51	1483070,19	231	6	381477,48	1483146,37
183	3	381542,50	1483029,28	232	6	381173,37	1483136,26
184	3	381565,51	1482971,54	233	6	381174,77	1483122,31
185	3	381563,74	1482913,45	234	6	381199,24	1483106,47
175	3	381526,92	1482811,59	235	6	381213,11	1482978,86
186	4	381295,82	1482793,56	236	6	381240,61	1482984,91
187	4	381308,88	1482753,33	237	6	381371,54	1483003,95
188	4	381327,69	1482724,22	238	6	381370,49	1483044,27
189	4	381334,38	1482699,11	239	6	381380,41	1483044,32
190	4	381398,69	1482692,23	240	6	381383,35	1483005,67
191	4	381514,70	1482818,98	241	6	381422,59	1483011,37
192	4	381525,95	1482850,10	242	6	381435,13	1483019,56
193	4	381478,26	1482863,68	243	6	381423,80	1483058,66
194	4	381481,00	1482873,30	244	6	381423,61	1483088,41
195	4	381529,36	1482859,53	245	6	381435,61	1483088,49
196	4	381549,82	1482916,11	246	6	381435,79	1483060,40
197	4	381551,43	1482969,05	247	6	381445,67	1483026,32
198	4	381530,63	1483021,25	248	6	381493,47	1483056,61
199	4	381500,94	1483049,51	230	6	381486,12	1483063,61
200	4	381428,29	1483003,15	249	7	381280,88	1482534,09
201	4	381390,77	1482926,01	250	7	381237,65	1482540,28
202	4	381371,04	1482878,14	251	7	381208,19	1482565,11
203	4	381409,48	1482864,36	252	7	381196,61	1482524,43
204	4	381416,64	1482884,17	253	7	381165,90	1482468,56
205	4	381421,11	1482894,28	254	7	381152,11	1482432,18
206	4	381427,54	1482908,04	255	7	381131,68	1482361,27
207	4	381439,26	1482931,77	256	7	381101,49	1482271,20
208	4	381442,84	1482929,99	257	7	381103,05	1482256,53
209	4	381431,15	1482906,33	258	7	381257,92	1482253,94
210	4	381424,76	1482892,65	249	7	381280,88	1482534,09
211	4	381420,33	1482882,62	259	8	381065,86	1482936,21
212	4	381411,89	1482859,24	260	8	381075,61	1482905,29
213	4	381369,31	1482874,52	261	8	381075,33	1482900,11
214	4	381361,38	1482861,49	262	8	381062,77	1482892,51
215	4	381336,56	1482857,75	263	8	381114,94	1482823,25
216	4	381318,34	1482852,03	264	8	381117,15	1482808,42
217	4	381298,15	1482839,96	265	8	381080,09	1482752,60
218	4	381287,27	1482834,64	266	8	381116,57	1482656,89
186	4	381295,82	1482793,56	267	8	381139,27	1482641,32
219	5	381069,72	1483105,88	268	8	381222,47	1482833,38
220	5	381000,70	1483039,40	269	8	381223,30	1482833,02
221	5	380876,28	1482869,43	270	8	381220,44	1482970,23
222	5	380883,00	1482864,53	259	8	381065,86	1482936,21
223	5	381008,35	1482926,49	271	9	381270,96	1482639,91
224	5	381060,02	1482945,17	272	9	381279,54	1482648,11
225	5	381207,21	1482977,56	273	9	381310,13	1482649,85
226	5	381193,58	1483102,99	274	9	381326,20	1482691,16
227	5	381169,09	1483118,84	275	9	381318,43	1482720,12


276	9	381299,77	1482749,00
277	9	381286,14	1482790,99
278	9	381277,78	1482831,15
279	9	381241,95	1482828,77
280	9	381235,81	1482826,43
281	9	381151,88	1482632,67
282	9	381212,83	1482590,87
283	9	381218,84	1482595,53
284	9	381235,38	1482592,45
285	9	381247,33	1482606,62
286	9	381259,28	1482625,33
271	9	381270,96	1482639,91
287	10	381712,84	1482846,38
288	10	381791,70	1482859,31
289	10	381757,01	1483083,33
290	10	381680,58	1483069,42
287	10	381712,84	1482846,38
291	11	381177,21	1482140,19
292	11	381216,78	1482109,22
293	11	381249,55	1482078,40
294	11	381256,98	1482238,95
295	11	381108,36	1482241,44
296	11	381118,90	1482159,33
291	11	381177,21	1482140,19
297	12	381242,59	1482975,11
298	12	381232,38	1482972,86
299	12	381235,17	1482839,03
300	12	381239,36	1482840,62
301	12	381281,19	1482843,41
302	12	381293,38	1482848,76
303	12	381314,22	1482861,22
304	12	381330,48	1482866,32
305	12	381323,99	1482923,27
306	12	381314,25	1482985,52
297	12	381242,59	1482975,11
307	13	381691,89	1483153,50
308	13	381609,14	1483150,75
309	13	381620,02	1483068,57
310	13	381755,47	1483093,21
311	13	381743,83	1483168,43
307	13	381691,89	1483153,50
312	14	381361,09	1482880,25
313	14	381381,65	1482930,11
314	14	381415,77	1483000,27
315	14	381323,15	1482986,81
316	14	381332,91	1482924,47
317	14	381339,31	1482868,28
318	14	381355,27	1482870,68
312	14	381361,09	1482880,25
319	15	381237,71	1482585,91
320	15	381220,39	1482589,14
321	15	381215,03	1482584,46

322	15	381210,11	1482571,34
323	15	381240,20	1482545,97
324	15	381281,86	1482540,01
325	15	381307,36	1482643,68
326	15	381282,08	1482642,25
327	15	381275,25	1482635,72
328	15	381264,07	1482621,72
329	15	381252,18	1482603,06
319	15	381237,71	1482585,91
330	16	381087,69	1482315,10
331	16	381097,50	1482284,48
332	16	381124,06	1482363,73
333	16	381143,32	1482430,58
334	16	381111,13	1482438,68
335	16	381096,15	1482371,96
330	16	381087,69	1482315,10
336	17	383063,75	1484308,97
337	17	383067,90	1484308,46
338	17	383091,74	1484303,37
339	17	382939,59	1484123,28
340	17	382982,26	1484086,28
341	17	383010,36	1484028,27
342	17	383056,37	1484044,75
343	17	383073,95	1484056,50
344	17	383061,65	1484108,56
345	17	383089,59	1484125,74
346	17	383094,83	1484117,23
347	17	383073,05	1484103,83
348	17	383084,57	1484055,05
349	17	383136,23	1484071,91
350	17	383139,08	1484062,96
351	17	383206,78	1484082,15
352	17	383208,14	1484077,34
353	17	383140,60	1484058,19
354	17	383147,08	1484037,81
355	17	383221,29	1484046,60
356	17	383222,36	1484036,66
357	17	383085,24	1484020,43
358	17	383047,99	1484031,13
359	17	383014,67	1484019,20
360	17	383052,87	1483935,34
361	17	383097,26	1483959,75
362	17	383123,97	1483971,55
363	17	383180,17	1483992,06
364	17	383182,23	1483986,42
365	17	383126,12	1483965,94
366	17	383099,81	1483954,32
367	17	383048,98	1483926,35
368	17	383040,70	1483925,87
369	17	383008,14	1483997,34
370	17	382990,52	1483992,92
371	17	382954,64	1484004,80


372	17	382914,97	1483997,41
373	17	382931,73	1483917,11
374	17	382925,86	1483915,88
375	17	382909,07	1483996,31
376	17	382865,40	1483988,19
377	17	382839,64	1484004,97
378	17	382738,02	1483884,68
379	17	382701,64	1483880,37
380	17	382904,32	1484120,27
381	17	382883,74	1484120,79
382	17	382830,10	1484180,01
383	17	382813,10	1484155,33
384	17	382817,38	1484132,62
385	17	382807,15	1484113,88
386	17	382793,98	1484121,08
387	17	382801,65	1484135,10
388	17	382797,20	1484158,69
389	17	382828,50	1484204,12
390	17	382890,54	1484135,62
391	17	382916,74	1484134,96
392	17	382952,50	1484177,29
393	17	382921,64	1484195,84
394	17	382898,62	1484248,44
395	17	382904,11	1484250,85

396	17	382926,37	1484200,00
397	17	382956,42	1484181,93
398	17	382978,24	1484207,76
399	17	382961,66	1484229,72
400	17	382969,64	1484235,74
401	17	382984,86	1484215,60
336	17	383063,75	1484308,97
402	18	382970,10	1484076,96
403	18	382929,91	1484111,82
404	18	382843,54	1484009,59
405	18	382866,67	1483994,52
406	18	382955,06	1484010,98
407	18	382990,75	1483999,16
408	18	383005,62	1484002,89
409	18	382999,77	1484015,72
402	18	382970,10	1484076,96
410	19	383086,07	1484030,60
411	19	383142,03	1484037,21
412	19	383133,00	1484065,60
413	19	383082,39	1484049,08
414	19	383081,66	1484049,62
415	19	383063,07	1484037,20
410	19	383086,07	1484030,60

ГРАФИЧЕСКАЯ ЧАСТЬ

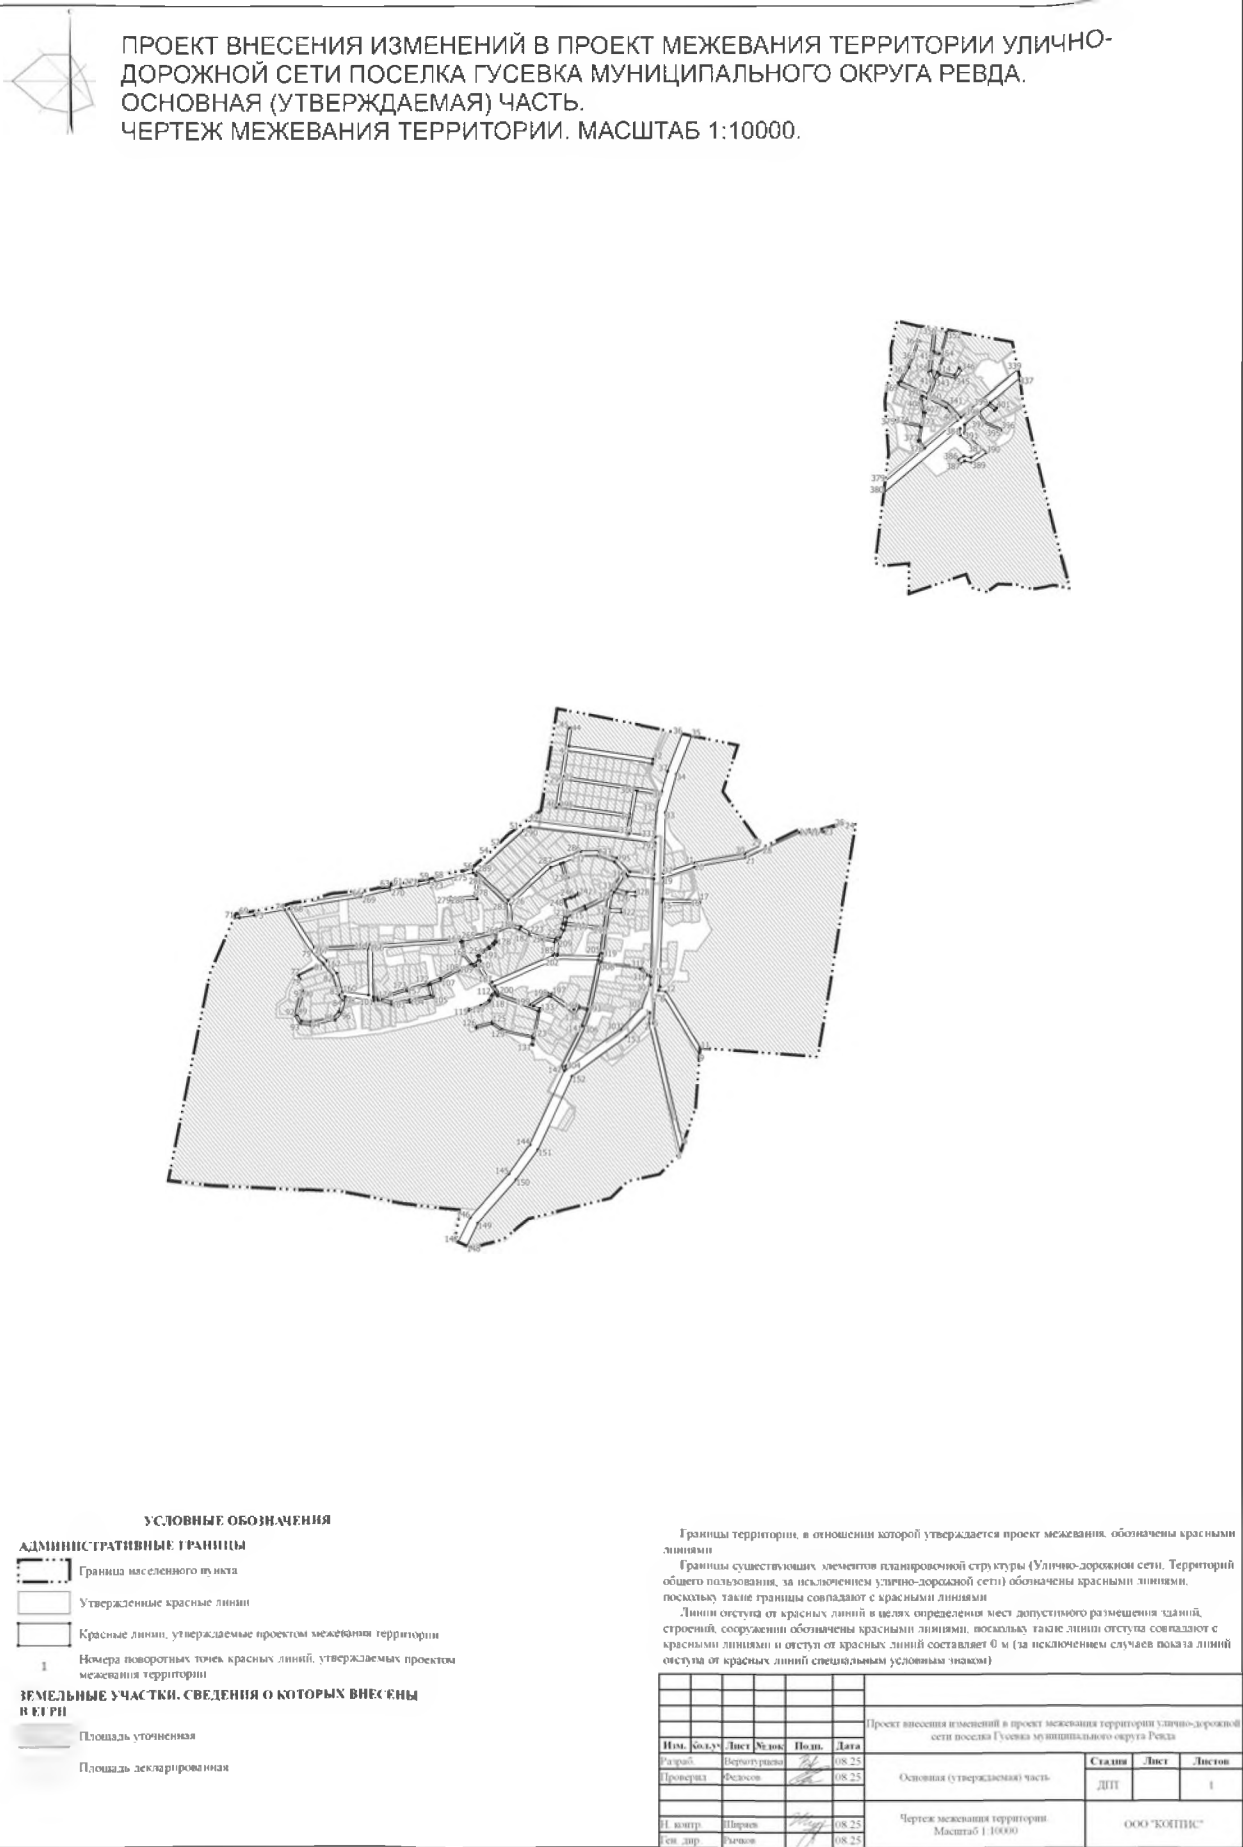

ПРОЕКТ ВНЕСЕНИЯ ИЗМЕНЕНИЙ В ПРОЕКТ МЕЖЕВАНИЯ ТЕРРИТОРИИ УЛИЧНО-ДОРОЖНОЙ СЕТИ ПОСЕЛКА ГУСЕВКА МУНИЦИПАЛЬНОГО ОКРУГА РЕВДА
МАТЕРИАЛЫ ПО ОБОСНОВАНИЮ
ЧЕРТЕЖ ПО ОБОСНОВАНИЮ ПРОЕКТА МЕЖЕВАНИЯ ТЕРРИТОРИИ. МАСШТАБ 1:10000.

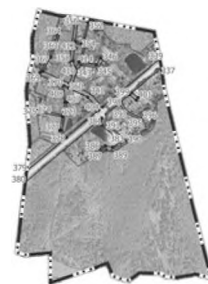

УСЛОВНЫЕ ОБОЗНАЧЕНИЯ

АДМИНИСТРАТИВНЫЕ ГРАНИЦЫ

Граница населенного пункта

Утвержденные красные линии

Красные линии, утверждаемые проектом межевания территории

ЗОНЫ С ОСОБЫМИ УСЛОВИЯМИ ИСПОЛЬЗОВАНИЯ ТЕРРИТОРИИ

Воздухоохранные зоны

Прибрежные защитные полосы

Зоны с особыми условиями использования территории по данным ЕГРН

ЗОНЫ ДЕЙСТВИЯ ИНЫХ ОГРАНИЧЕНИЙ ИСПОЛЬЗОВАНИЯ ЗЕМЕЛЬНЫХ УЧАСТКОВ И ОБЪЕКТОВ КАПИТАЛЬНОГО СТРОИТЕЛЬСТВА

Береговые ямолосы

ЗЕМЕЛЬНЫЕ УЧАСТКИ, СВЕДЕНИЯ О КОТОРЫХ ВНЕСЕНЫ В ЕГРН

Площадь уточненная

Площадь декларированная

Границы территории, в отношении которой утверждается проект межевания, обозначены красными линиями.

Границы существующих элементов планировочной структуры (Улично-дорожной сети, Территорий общего пользования, за исключением улично-дорожной сети) обозначены красными линиями, поскольку такие границы совпадают с красными линиями.

Линии отступа от красных линий в целях определения мест допустимого размещения зданий, строений, сооружений обозначены красными линиями, поскольку такие линии отступа совпадают с красными линиями и отступ от красных линий составляет 0 м (за исключением случаев когда линии отступа от красных линий специальным условием указаны).

						Проект внесения изменений в проект межевания территории улично-дорожной сети поселка Гусевка муниципального округа Ревда		
Изм.	Код	Лист	Рис.	Войс.	Дата	Материалы по обоснованию	Статус	Лист
Разработ.	Верифицировано	22	08.25				ДПТ	1
Проверка	Внесено		08.25					
						Чертеж по обоснованию проекта межевания территории. Масштаб 1:10000	ООО "КОГТИС"	
И. контр.	Шаров		08.25					
ген. дир.	Рыков		08.25					

ООО «КОПТИС»

ПРОЕКТ ВНЕСЕНИЯ ИЗМЕНЕНИЙ В ПРОЕКТ
МЕЖЕВАНИЯ ТЕРРИТОРИИ УЛИЧНО-ДОРОЖНОЙ СЕТИ
ПОСЁЛКА ЕМЕЛИНО МУНИЦИПАЛЬНОГО ОКРУГА РЕВДА

ОСНОВНАЯ (УТВЕРЖДАЕМАЯ) ЧАСТЬ

Текстовая часть

2025 г.

ПРОЕКТ ВНЕСЕНИЯ ИЗМЕНЕНИЙ В ПРОЕКТ
МЕЖЕВАНИЯ ТЕРРИТОРИИ УЛИЧНО-ДОРОЖНОЙ СЕТИ
ПОСЁЛКА ЕМЕЛИНО МУНИЦИПАЛЬНОГО ОКРУГА
РЕВДА

Заказчик: Администрация муниципального округа Ревда;
Исполнитель: ООО "КОПТИС".

Генеральный директор
ООО "КОПТИС", к.т.н.



АВТОРСКИЙ КОЛЛЕКТИВ:

<u>Графическая часть</u>	
Директор по стратегическому развитию	А.П. Федосов
Инженер-картограф	Е.С. Верхотурцева
<u>Текстовая часть</u>	
Старший научный сотрудник	Д.Ю. Ширяев
Инженер-картограф	Е.С. Верхотурцева

СОДЕРЖАНИЕ ПРОЕКТА МЕЖЕВАНИЯ ТЕРРИТОРИИ

№ п/п	Наименование	№ тома/ли ста	Кол-во листов	Гриф секр.	Инв. №
1	2	3	4	5	6
<u>Основная часть</u>					
1	Текстовая часть		5	н/с	
2	Чертеж межевания территории. М 1:10000	1	1	н/с	
<u>Материалы по обоснованию</u>					
3	Чертеж по обоснованию проекта межевания территории М 1:10000	1	1	н/с	

ВВЕДЕНИЕ

Подготовка проекта внесения изменений в проект межевания территории улично-дорожной сети посёлка Емелино муниципального округа Ревда (далее – проект межевания территории) осуществляется без подготовки проекта планировки территории, в целях установления, изменения, отмены красных линий для застроенных территорий, в границах которых не планируется размещение новых объектов капитального строительства, применительно к которым не предусматривается осуществление деятельности по комплексному и устойчивому развитию территории.

Проект межевания территории разработан на основании Постановления администрации муниципального округа Ревда от 26.06.2025г. № 1646 «О подготовке проекта внесения изменений в проект межевания территории улично-дорожной сети в границах населенных пунктов городского округа Ревда, утвержденный постановлением администрации городского округа Ревда от 21.01.2021 № 46».

При разработке проекта межевания территории учтены следующие нормативные акты:

- Градостроительный кодекс Российской Федерации (в действующей редакции);
- Земельный кодекс Российской Федерации (в действующей редакции);
- Водный кодекс Российской Федерации (в действующей редакции);
- Лесной кодекс Российской Федерации (в действующей редакции);
- Федеральный закон от 24.07.2007 г. № 221-ФЗ «О кадастровой деятельности»;
- Федеральный закон от 30.12.2009 № 384-ФЗ «Технический регламент о безопасности зданий и сооружений»;
- СП 42.13330.2016 «Градостроительство. Планировка и застройка городских и сельских поселений». Актуализированная редакция СНиП 2.07.01-89*;
- СП 34.13330.2012 «Автомобильные дороги». Актуализированная редакция СНиП 2.05.02-85*;
- СП 30-102-99 «Планировка и застройка территорий малоэтажного строительства»;
- РДС 30-201-98 «Инструкция о порядке проектирования и установления красных линий в городах и других поселениях Российской Федерации»;
- Генеральный план городского округа Ревда, утвержденный Решением Думы городского округа Ревда "Об утверждении генерального плана городского округа Ревда Свердловской области" от 25 июля 2018 года № 223 с

ПОЯСНИТЕЛЬНАЯ ЗАПИСКА

Территория, на которую разрабатывается проект межевания территории, расположена в Свердловской области, в муниципальном округе Ревда, в посёлке Емелино, в границе кадастрового квартала – 66:21:0201001.

Территория проектирования относится к категории земель: земли населенных пунктов.

Проектируемая территория является застроенной территорией, преимущественно одно – двухэтажными индивидуальными жилыми домами.

Особо охраняемые природные территории и территории объектов культурного наследия на участке проектирования отсутствуют. Участок проектирования расположен вне границ зон специального назначения, вне зон месторождений полезных ископаемых.

Подготовка проекта межевания территории осуществляется применительно к территории элемента планировочной структуры – улично-дорожной сети населённого пункта.

Границы территории, в отношении которой утверждается проект межевания (улично-дорожной сети, территорий общего пользования) определены устанавливаемыми красными линиями улично-дорожной сети населённого пункта.

Подготовка проекта межевания территории осуществляется для установления, изменения, отмены красных линий для застроенных территорий, в границах которых не планируется размещение новых объектов капитального строительства, применительно к которым не предусматривается осуществление деятельности по комплексному и устойчивому развитию территории.

Красные линии - линии, которые обозначают границы территорий общего пользования и подлежат установлению, изменению или отмене в документации по планировке территории.

Площадь территории в границах красных линий составила 12429,69 м² (1,2 га).

Проект межевания территории состоит из основной части, которая подлежит утверждению, и материалов по обоснованию проекта.

Основная часть проекта межевания территории включает в себя настоящую текстовую часть и чертёж межевания территории.

Текстовая часть проекта межевания территории включает в себя:

1) сведения о границах территории, в отношении которой утверждается проект межевания, содержащие перечень координат характерных точек этих границ в системе координат МСК-66 (местной системе координат

Свердловской области), используемой для ведения Единого государственного реестра недвижимости (приведён в таблице 1 настоящей текстовой части);

2) перечень координат характерных точек красных линий в системе координат МСК-66 (местной системе координат Свердловской области), используемой для ведения Единого государственного реестра недвижимости, система высот – Балтийская (приведён в таблице 1 настоящей текстовой части).

На чертеже межевания территории отображены:

1) границы существующих элементов планировочной структуры – Улично-дорожной сети, Территорий общего пользования, за исключением улично-дорожной сети (обозначены красными линиями, поскольку такие границы совпадают с красными линиями);

2) красные линии, утверждаемые проектом межевания территории в соответствии с пунктом 2 части 2 статьи 43 Градостроительного кодекса Российской Федерации;

3) линии отступа от красных линий в целях определения мест допустимого размещения зданий, строений, сооружений в границах улично-дорожной сети и территорий общего пользования (обозначены красными линиями, поскольку такие линии отступа совпадают с красными линиями и отступ от красных линий составляет 0 м (за исключением случаев показа линий отступа от красных линий специальным условным знаком);

4) границы территории, в отношении которой утверждается проект межевания (обозначены красными линиями, за исключением случаев показа таких границ специальным условным знаком).

Материалы по обоснованию проекта межевания территории включают в себя чертёж, на котором отображены:

- 1) границы существующих земельных участков;
- 2) границы зон с особыми условиями использования территорий;
- 3) местоположение существующих объектов капитального строительства.

В соответствии со ст. 19 Правил землепользования и застройки муниципального округа, минимальный отступ от границ земельных участков в целях определения мест допустимого размещения зданий, строений, сооружений, за пределами которых запрещено строительство зданий, строений, сооружений, не применяется для тех сторон границы участка, расстояния от которых определены линией отступа от красной линии.

В настоящем Проекте межевания территории земельные участки не образуются и не изменяются, поскольку целью проекта является установление, изменение, отмена красных линий для застроенных

территорий, в границах которых не планируется размещение новых объектов капитального строительства.

Координаты характерных точек границ территории, в отношении которой утверждается проект межевания, определены в соответствии с требованиями к точности определения координат характерных точек границ, установленных в соответствии с Градостроительным кодексом Российской Федерации для территориальных зон.

Таблица 1

Перечень координат характерных точек красных линий и границ территории, в отношении которой утвержден проект межевания

№ п/п	Сегмент	X	Y	№ п/п	Сегмент	X	Y
1	1	386501,20	1484632,14	29	1	386594,68	1484659,92
2	1	386423,87	1484729,44	30	1	386659,53	1484674,59
3	1	386426,57	1484731,61	31	1	386688,04	1484685,64
4	1	386456,12	1484695,09	32	1	386689,69	1484681,41
5	1	386490,82	1484766,93	33	1	386660,54	1484670,24
6	1	386478,78	1484774,07	34	1	386595,10	1484655,98
7	1	386496,11	1484803,51	35	1	386528,09	1484662,14
8	1	386453,82	1484829,70	1	1	386501,20	1484632,14
9	1	386498,88	1484896,95	36	2	386704,95	1485139,89
10	1	386523,63	1484931,09	37	2	386647,88	1485149,45
11	1	386489,39	1484872,00	38	2	386606,07	1484998,47
12	1	386560,52	1484846,21	39	2	386606,01	1484985,83
13	1	386680,91	1484771,11	40	2	386595,75	1484948,74
14	1	386729,55	1484800,99	41	2	386580,57	1484965,42
15	1	386731,92	1484845,89	42	2	386579,46	1484968,08
16	1	386737,59	1484845,60	43	2	386565,86	1484990,38
17	1	386734,86	1484794,53	44	2	386542,88	1484962,60
18	1	386735,99	1484787,35	45	2	386548,75	1484985,38
19	1	386680,85	1484753,47	46	2	386562,30	1485001,76
20	1	386553,92	1484832,65	47	2	386594,32	1484993,51
21	1	386481,76	1484858,81	48	2	386640,54	1485160,37
22	1	386467,01	1484833,34	49	2	386644,11	1485159,88
23	1	386509,68	1484806,85	50	2	386644,15	1485160,18
24	1	386492,45	1484777,58	51	2	386697,09	1485151,35
25	1	386503,81	1484770,84	52	2	386686,49	1485220,23
26	1	386463,07	1484686,49	53	2	386691,49	1485221,00
27	1	386501,48	1484638,96	36	2	386704,95	1485139,89
28	1	386526,57	1484666,17				

4

АДМИНИСТРАТИВНЫЕ ГРАНИЦЫ

Утвержденные красные линии

1. Номера поворотных точек красных линий, утверждаемых проектом межевания территории;

Площадь ступенчатая



Площадь декларированная



Границы существующих элементов планировочной структуры (Улично-дорожной сети, Территорий общего пользования, за исключением улично-дорожной сети) обозначены красными линиями, поскольку такие границы совпадают с красными линиями.

Линии отступа от красных линий в целях определения мест допустимого размещения зданий, строений, сооружений обозначены красными линиями, поскольку такие линии отступа совпадают с красными линиями и отступ от красных линий составляет 0 м (за исключением случаев показа линий отступа от красных линий специальными условными знаками).

[illegible]

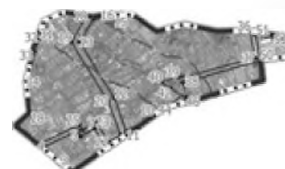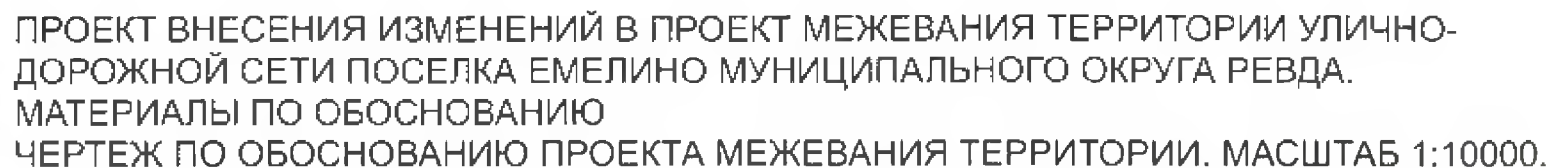[illegible]

ООО «КОПТИС»
ПРОЕКТ ВНЕСЕНИЯ ИЗМЕНЕНИЙ В ПРОЕКТ
МЕЖЕВАНИЯ ТЕРРИТОРИИ УЛИЧНО-ДОРОЖНОЙ СЕТИ
ПОСЁЛКА КРАСНОЯР МУНИЦИПАЛЬНОГО ОКРУГА РЕВДА

ОСНОВНАЯ (УТВЕРЖДАЕМАЯ) ЧАСТЬ

Текстовая часть

2025 г.

ПРОЕКТ ВНЕСЕНИЯ ИЗМЕНЕНИЙ В ПРОЕКТ
МЕЖЕВАНИЯ ТЕРРИТОРИИ УЛИЧНО-ДОРОЖНОЙ СЕТИ
ПОСЁЛКА КРАСНОЯР МУНИЦИПАЛЬНОГО ОКРУГА
РЕВДА

Заказчик: Администрация муниципального округа Ревда;
 Исполнитель: ООО "КОПТИС".

Генеральный директор
 ООО "КОПТИС", к.т.п.



А.В. Рычков

АВТОРСКИЙ КОЛЛЕКТИВ:

<u>Графическая часть</u>	
Директор по стратегическому развитию	А.П. Федосов
Инженер-картограф	Е.С. Верхотурцева
<u>Текстовая часть</u>	
Старший научный сотрудник	Д.Ю. Ширяев
Инженер-картограф	Е.С. Верхотурцева

СОДЕРЖАНИЕ ПРОЕКТА МЕЖЕВАНИЯ ТЕРРИТОРИИ

№ п/п	Наименование	№ тома/ли ста	Кол-во листов	Гриф секр.	Инв. №
1	2	3	4	5	6
<u>Основная часть</u>					
1	Текстовая часть		10	н/с	
2	Чертеж межевания территории. М 1:10000	1	1	н/с	
<u>Материалы по обоснованию</u>					
3	Чертеж по обоснованию проекта межевания территории М 1:10000	1	1	н/с	

ВВЕДЕНИЕ

Подготовка проекта внесения изменений в проект межевания территории улично-дорожной сети посёлка Краснояр муниципального округа Ревда (далее – проект межевания территории) осуществляется без подготовки проекта планировки территории, в целях установления, изменения, отмены красных линий для застроенных территорий, в границах которых не планируется размещение новых объектов капитального строительства, применительно к которым не предусматривается осуществление деятельности по комплексному и устойчивому развитию территории.

Проект межевания территории разработан на основании Постановления администрации муниципального округа Ревда от 26.06.2025г. № 1646 «О подготовке проекта внесения изменений в проект межевания территории улично-дорожной сети в границах населенных пунктов городского округа Ревда, утвержденный постановлением администрации городского округа Ревда от 21.01.2021 № 46».

При разработке проекта межевания территории учтены следующие нормативные акты:

- Градостроительный кодекс Российской Федерации (в действующей редакции);
- Земельный кодекс Российской Федерации (в действующей редакции);
- Водный кодекс Российской Федерации (в действующей редакции);
- Лесной кодекс Российской Федерации (в действующей редакции);
- Федеральный закон от 24.07.2007 г. № 221-ФЗ «О кадастровой деятельности»;
- Федеральный закон от 30.12.2009 № 384-ФЗ «Технический регламент о безопасности зданий и сооружений»;
- СП 42.13330.2016 «Градостроительство. Планировка и застройка городских и сельских поселений». Актуализированная редакция СНиП 2.07.01-89*;
- СП 34.13330.2012 «Автомобильные дороги». Актуализированная редакция СНиП 2.05.02-85*;
- СП 30-102-99 «Планировка и застройка территорий малоэтажного строительства»;
- РДС 30-201-98 «Инструкция о порядке проектирования и установления красных линий в городах и других поселениях Российской Федерации»;
- Генеральный план городского округа Ревда, утвержденный Решением Думы городского округа Ревда "Об утверждении генерального плана городского округа Ревда Свердловской области" от 25 июля 2018 года № 223 с

изменениями от 28 апреля 2021 года № 476 "О внесение изменений в генеральный план городского округа Ревда Свердловской области";

- Правила землепользования и застройки городского округа Ревда, утвержденные Решением Думы городского округа Ревда от 25 марта 2020 года № 389 с изменениями от 30 сентября 2020 года № 428 "О внесение изменений в Правила землепользования и застройки городского округа Ревда Свердловской области", с изменениями от 26 мая 2021 года № 481 "О внесение изменений в Правила землепользования и застройки городского округа Ревда Свердловской области" и с изменениями от 26 октября 2022 года № 117 "О внесение изменений в Правила землепользования и застройки городского округа Ревда Свердловской области в новой редакции, утвержденные Решением Думы городского округа Ревда от 25.03.2020 №389".

Для подготовки проекта межевания территории в качестве исходных данных для проектирования использовались следующие материалы:

- цифровой ортофотоплан на территорию М 1:2000, выполненный АО «УСГИК» в 2020 г., предоставленные администрацией муниципального округа Ревда;
- сведения Единого государственного реестра недвижимости.

ПОЯСНИТЕЛЬНАЯ ЗАПИСКА

Территория, на которую разрабатывается проект межевания территории, расположена в Свердловской области, в муниципальном округе Ревда, в посёлке Краснояр, в границах кадастровых кварталов: 66:21:1205001, 66:21:1801001, 66:21:1801002.

Территория проектирования относится к категории земель: земли населенных пунктов.

Проектируемая территория является застроенной территорией, преимущественно одно – двухэтажными индивидуальными жилыми домами.

Особо охраняемые природные территории и территории объектов культурного наследия на участке проектирования отсутствуют. Участок проектирования расположен вне границ зон специального назначения, вне зон месторождений полезных ископаемых.

Подготовка проекта межевания территории осуществляется применительно к территории элемента планировочной структуры – улично-дорожной сети населённого пункта.

Границы территории, в отношении которой утверждается проект межевания (улично-дорожной сети, территорий общего пользования) определены устанавливаемыми красными линиями улично-дорожной сети населённого пункта.

Подготовка проекта межевания территории осуществляется для установления, изменения, отмены красных линий для застроенных территорий, в границах которых не планируется размещение новых объектов капитального строительства, применительно к которым не предусматривается осуществление деятельности по комплексному и устойчивому развитию территории.

Красные линии - линии, которые обозначают границы территорий общего пользования и подлежат установлению, изменению или отмене в документации по планировке территории.

Площадь территории в границах красных линий составила 371260,59 м² (37,1 га).

Проект межевания территории состоит из основной части, которая подлежит утверждению, и материалов по обоснованию проекта.

Основная часть проекта межевания территории включает в себя настоящую текстовую часть и чертёж межевания территории.

Текстовая часть проекта межевания территории включает в себя:

1) сведения о границах территории, в отношении которой утверждается проект межевания, содержащие перечень координат характерных точек этих границ в системе координат МСК-66 (местной системе координат

Свердловской области), используемой для ведения Единого государственного реестра недвижимости (приведён в таблице 1 настоящей текстовой части);

2) перечень координат характерных точек красных линий в системе координат МСК-66 (местной системе координат Свердловской области), используемой для ведения Единого государственного реестра недвижимости, система высот – Балтийская (приведён в таблице 1 настоящей текстовой части).

На чертеже межевания территории отображены:

1) границы существующих элементов планировочной структуры – Улично-дорожной сети, Территорий общего пользования, за исключением улично-дорожной сети (обозначены красными линиями, поскольку такие границы совпадают с красными линиями);

2) красные линии, утверждаемые проектом межевания территории в соответствии с пунктом 2 части 2 статьи 43 Градостроительного кодекса Российской Федерации;

3) линии отступа от красных линий в целях определения мест допустимого размещения зданий, строений, сооружений в границах улично-дорожной сети и территорий общего пользования (обозначены красными линиями, поскольку такие линии отступа совпадают с красными линиями и отступ от красных линий составляет 0 м (за исключением случаев показа линий отступа от красных линий специальным условным знаком);

4) границы территории, в отношении которой утверждается проект межевания (обозначены красными линиями, за исключением случаев показа таких границ специальным условным знаком).

Материалы по обоснованию проекта межевания территории включают в себя чертёж, на котором отображены:

1) границы существующих земельных участков;

2) границы зон с особыми условиями использования территорий;

3) местоположение существующих объектов капитального строительства.

В соответствии со ст. 19 Правил землепользования и застройки муниципального округа, минимальный отступ от границ земельных участков в целях определения мест допустимого размещения зданий, строений, сооружений, за пределами которых запрещено строительство зданий, строений, сооружений, не применяется для тех сторон границы участка, расстояния от которых определены линией отступа от красной линии.

В настоящем Проекте межевания территории земельные участки не образуются и не изменяются, поскольку целью проекта является установление, изменение, отмена красных линий для застроенных территорий, в границах которых не планируется размещение новых объектов капитального строительства.

Координаты характерных точек границ территории, в отношении которой утверждается проект межевания, определены в соответствии с требованиями к

точности определения координат характерных точек границ, установленных в соответствии с Градостроительным кодексом Российской Федерации для территориальных зон.

Таблица 1

Перечень координат характерных точек красных линий и границ территории, в отношении которой утвержден проект межевания

№ п/п	Сегмент	X	Y	№ п/п	Сегмент	X	Y
1	1	362581,03	1488278,76	44	1	361818,63	1488401,69
2	1	362552,38	1488226,63	45	1	361811,29	1488409,39
3	1	362543,62	1488231,44	46	1	361878,22	1488544,52
4	1	362568,14	1488276,07	47	1	361675,88	1488564,29
5	1	362528,07	1488282,95	48	1	361664,32	1488579,13
6	1	362459,48	1488170,68	49	1	361649,66	1488581,93
7	1	362426,74	1488189,89	50	1	361652,73	1488581,63
8	1	362434,33	1488202,83	51	1	361646,78	1488730,78
9	1	362454,36	1488191,07	52	1	361645,51	1488733,56
10	1	362512,17	1488285,68	53	1	361644,00	1488733,28
11	1	362380,64	1488308,26	54	1	361643,59	1488735,47
12	1	362346,62	1488092,22	55	1	361623,16	1488725,67
13	1	362344,28	1488092,59	56	1	361534,63	1488724,82
14	1	362333,44	1488104,93	57	1	361535,45	1488643,33
15	1	362365,85	1488310,80	58	1	361531,12	1488642,93
16	1	362237,50	1488332,83	59	1	361528,72	1488641,02
17	1	362252,30	1488195,84	60	1	361416,21	1488642,66
18	1	362244,34	1488195,01	61	1	361335,97	1488658,28
19	1	362228,19	1488344,53	62	1	361274,04	1488686,98
20	1	362221,41	1488472,79	63	1	361211,54	1488734,65
21	1	362232,27	1488531,57	64	1	361190,79	1488808,29
22	1	362238,35	1488552,51	65	1	361186,26	1488807,64
23	1	362255,68	1488617,68	66	1	361183,69	1488816,86
24	1	362253,13	1488674,65	67	1	361199,63	1488850,07
25	1	362291,25	1488730,42	68	1	361181,19	1488855,26
26	1	362211,56	1488784,55	69	1	360805,97	1488953,17
27	1	362191,68	1488724,03	70	1	360684,53	1488970,89
28	1	362169,89	1488669,65	71	1	360686,69	1488985,73
29	1	362145,75	1488646,88	72	1	360808,96	1488967,90
30	1	362179,36	1488628,55	73	1	361155,24	1488877,54
31	1	362164,28	1488528,51	74	1	361168,44	1488928,44
32	1	362149,44	1488530,75	75	1	360803,64	1489015,88
33	1	362162,96	1488620,41	76	1	360807,14	1489030,47
34	1	361974,76	1488723,04	77	1	361172,21	1488942,97
35	1	361895,11	1488556,34	78	1	361197,09	1489038,88
36	1	362061,92	1488503,35	79	1	360831,98	1489126,98
37	1	362067,84	1488544,52	80	1	360835,50	1489141,56
38	1	362082,68	1488542,39	81	1	361206,91	1489051,94
39	1	362031,66	1488187,03	82	1	361232,54	1489128,92
40	1	362018,02	1488192,42	83	1	361241,17	1489131,31
41	1	362017,38	1488193,09	84	1	361344,41	1489098,41
42	1	362059,76	1488488,30	85	1	361299,23	1489201,07
43	1	361888,48	1488542,70	86	1	361310,29	1489205,83

№ п/п	Сегмент	X	Y
87	1	361312,60	1489207,93
88	1	361509,34	1488760,92
89	1	361528,58	1488756,90
90	1	361541,36	1488739,89
91	1	361619,68	1488740,63
92	1	361631,96	1488746,53
93	1	361396,25	1489203,60
94	1	361355,48	1489182,65
95	1	361350,91	1489191,55
96	1	361441,80	1489238,24
97	1	361450,94	1489262,13
98	1	361560,76	1489316,67
99	1	361543,27	1489367,92
100	1	361567,80	1489676,59
101	1	361613,51	1489900,60
102	1	361633,86	1489917,90
103	1	361637,31	1489917,19
104	1	361619,40	1489829,46
105	1	361648,57	1489824,82
106	1	361666,53	1489892,12
107	1	361676,19	1489889,54
108	1	361657,74	1489820,40
109	1	361659,56	1489820,80
110	1	361668,79	1489779,29
111	1	361663,53	1489736,43
112	1	361721,81	1489640,09
113	1	361763,66	1489503,23
114	1	361817,88	1489359,29
115	1	361816,36	1489335,95
116	1	361712,23	1489149,37
117	1	361690,13	1489132,29
118	1	361849,86	1488857,70
119	1	361854,25	1488859,94
120	1	362040,89	1488881,92
121	1	362054,80	1488927,48
122	1	362140,22	1488995,31
123	1	362387,84	1489032,30
124	1	362388,18	1489030,02
125	1	362401,30	1489046,46
126	1	362411,17	1489045,08
127	1	362412,29	1489044,18
128	1	362219,71	1488803,19
129	1	362291,62	1488754,35
130	1	362305,24	1488769,05
131	1	362331,88	1488786,99
132	1	362354,96	1488803,98
133	1	362422,02	1488866,89
134	1	362426,12	1488862,52
135	1	362358,81	1488799,36
136	1	362335,79	1488782,41
137	1	362308,39	1488742,96

№ п/п	Сегмент	X	Y
138	1	362608,87	1488538,88
139	1	362648,64	1488513,40
140	1	362671,13	1488507,61
141	1	362697,09	1488507,63
142	1	362749,42	1488511,37
143	1	363037,35	1488553,68
144	1	363205,20	1488567,20
145	1	363576,72	1488623,16
146	1	363646,71	1488617,29
147	1	363664,73	1488612,75
148	1	363668,64	1488933,43
149	1	363688,64	1488933,19
150	1	363684,67	1488607,73
151	1	363754,48	1488590,15
152	1	363768,95	1488584,44
153	1	363770,03	1488972,26
154	1	363790,03	1488972,21
155	1	363788,93	1488576,54
156	1	363869,12	1488544,84
157	1	363869,12	1488549,41
158	1	363951,77	1488495,18
159	1	363989,54	1488475,21
160	1	363933,43	1488332,22
161	1	364007,48	1488303,23
162	1	364060,27	1488437,79
163	1	364078,06	1488428,38
164	1	364026,11	1488295,93
165	1	364100,86	1488266,67
166	1	364147,43	1488385,48
167	1	364142,53	1488335,44
168	1	364141,37	1488315,24
169	1	364070,04	1488133,26
170	1	364051,42	1488140,56
171	1	364095,38	1488252,70
172	1	364020,63	1488281,97
173	1	363965,84	1488142,30
174	1	364049,89	1488109,33
175	1	364056,48	1488098,74
176	1	364016,02	1487994,20
177	1	364108,06	1488007,49
178	1	364139,25	1488092,19
179	1	364143,94	1488090,46
180	1	364109,76	1487997,64
181	1	364011,88	1487983,49
182	1	364010,70	1487980,45
183	1	363999,96	1487982,12
184	1	363991,46	1487986,16
185	1	364035,14	1488099,01
186	1	363960,36	1488128,33
187	1	363907,60	1487993,84
188	1	363903,12	1487994,70

№ п/п	Сегмент	X	Y
189	1	363889,22	1487986,10
190	1	363882,27	1487984,01
191	1	363941,75	1488135,64
192	1	363867,69	1488164,68
193	1	363810,56	1488019,08
194	1	363792,21	1488020,14
195	1	363789,85	1488021,07
196	1	363849,07	1488171,98
197	1	363774,44	1488201,25
198	1	363712,14	1488042,54
199	1	363696,28	1488056,87
200	1	363755,82	1488208,55
201	1	363681,20	1488237,82
202	1	363632,46	1488114,56
203	1	363616,83	1488128,69
204	1	363662,58	1488245,12
205	1	363588,17	1488274,30
206	1	363553,46	1488185,98
207	1	363527,38	1488209,56
208	1	363556,55	1488335,66
209	1	363467,44	1488329,15
210	1	363447,59	1488327,70
211	1	363231,20	1488304,79
212	1	363222,03	1488310,01
213	1	363221,47	1488311,00
214	1	363601,27	1488362,40
215	1	363618,56	1488406,43
216	1	363197,13	1488352,71
217	1	363187,82	1488366,65
218	1	363373,46	1488390,31
219	1	363365,31	1488447,57
220	1	363178,70	1488419,37
221	1	363186,42	1488368,73
222	1	363173,32	1488388,35
223	1	363168,62	1488419,12
224	1	363098,72	1488431,18
225	1	362887,44	1488402,26
226	1	362824,67	1488436,53
227	1	362763,59	1488368,34
228	1	362703,86	1488370,55
229	1	362619,30	1488356,12
1	1	362581,03	1488278,76
230	2	361666,58	1488934,01
231	2	361586,23	1489070,75
232	2	361501,72	1489031,81
233	2	361645,07	1488753,82
234	2	361645,56	1488753,92
235	2	361832,00	1488848,63
236	2	361679,53	1489110,73
237	2	361595,40	1489074,88
238	2	361675,37	1488938,78

№ п/п	Сегмент	X	Y
239	2	361703,17	1488886,21
240	2	361694,33	1488881,54
230	2	361666,58	1488934,01
241	3	362235,99	1488348,47
242	3	362575,53	1488290,19
243	3	362609,50	1488358,87
244	3	362481,90	1488416,90
245	3	362318,78	1488514,86
246	3	362244,19	1488543,94
247	3	362240,07	1488529,72
248	3	362229,45	1488472,26
241	3	362235,99	1488348,47
249	4	361661,65	1488734,34
250	4	361664,34	1488666,82
251	4	361883,25	1488688,32
252	4	361895,99	1488722,42
253	4	361911,98	1488759,46
254	4	361926,55	1488760,57
255	4	361947,54	1488749,57
256	4	361971,63	1488739,55
257	4	361998,04	1488793,49
258	4	362016,05	1488847,06
259	4	362015,15	1488858,75
260	4	361860,13	1488840,49
261	4	361659,67	1488738,65
249	4	361661,65	1488734,34
262	5	362283,64	1488899,26
263	5	362348,04	1488979,75
264	5	362338,24	1489009,72
265	5	362146,41	1488981,07
266	5	362067,78	1488918,63
267	5	362055,59	1488878,69
268	5	362210,34	1488809,55
269	5	362211,41	1488808,82
270	5	362250,10	1488857,11
262	5	362283,64	1488899,26
271	6	363643,41	1488597,50
272	6	363577,39	1488603,03
273	6	363362,92	1488570,73
274	6	363378,03	1488464,66
275	6	363658,05	1488506,98
276	6	363689,07	1488586,00
271	6	363643,41	1488597,50
277	7	361563,53	1489370,46
278	7	361580,50	1489320,74
279	7	361682,52	1489145,37
280	7	361700,63	1489159,36
281	7	361754,16	1489255,27
282	7	361687,01	1489354,06
283	7	361658,47	1489416,98
284	7	361643,17	1489465,58

№ п/п	Сегмент	X	Y
285	7	361570,20	1489454,38
277	7	361563,53	1489370,46
286	8	362635,55	1488498,03
287	8	362597,74	1488522,26
288	8	362470,62	1488608,60
289	8	362465,23	1488600,03
290	8	362460,25	1488588,38
291	8	362447,05	1488564,28
292	8	362393,69	1488480,66
293	8	362486,97	1488425,89
294	8	362607,18	1488371,16
286	8	362635,55	1488498,03
295	9	362261,24	1488672,34
296	9	362263,72	1488616,81
297	9	362246,90	1488553,62
298	9	362323,55	1488523,67
299	9	362390,20	1488483,48
300	9	362443,62	1488566,34
301	9	362456,65	1488590,13
302	9	362461,76	1488602,02
303	9	362467,31	1488610,85
304	9	362297,87	1488725,93
295	9	362261,24	1488672,34
305	10	363207,49	1488547,32
306	10	363085,77	1488537,52
307	10	363105,14	1488445,29
308	10	363172,71	1488433,64
309	10	363363,19	1488462,42
310	10	363348,09	1488568,50
305	10	363207,49	1488547,32
311	11	362200,57	1488792,01
312	11	362043,68	1488862,11
313	11	362025,09	1488859,92
314	11	362026,18	1488845,80
315	11	362007,16	1488789,39
316	11	361981,30	1488736,57
317	11	362136,52	1488651,91
318	11	362161,43	1488675,41
319	11	362182,27	1488727,45
320	11	362202,95	1488790,39
311	11	362200,57	1488792,01
321	12	361186,80	1488939,47
322	12	361212,04	1488933,42
323	12	361453,87	1488849,73
324	12	361399,76	1488972,67
325	12	361211,64	1489035,20
321	12	361186,80	1488939,47
326	13	361458,89	1489254,91
327	13	361449,77	1489231,09
328	13	361409,60	1489210,45
329	13	361494,84	1489045,16

№ п/п	Сегмент	X	Y
330	13	361580,07	1489084,43
331	13	361488,11	1489269,42
326	13	361458,89	1489254,91
332	14	361779,70	1488663,08
333	14	361779,64	1488569,23
334	14	361885,25	1488558,91
335	14	361966,40	1488728,73
336	14	361942,51	1488738,66
337	14	361920,98	1488749,94
338	14	361916,46	1488752,18
339	14	361902,49	1488719,82
340	14	361887,48	1488679,65
341	14	361884,94	1488673,41
332	14	361779,70	1488663,08
342	15	361207,83	1488919,00
343	15	361183,03	1488924,95
344	15	361169,75	1488873,75
345	15	361185,05	1488869,76
346	15	361244,18	1488853,10
347	15	361423,32	1488778,92
348	15	361491,29	1488764,70
349	15	361462,11	1488831,00
342	15	361207,83	1488919,00
350	16	361672,51	1489422,35
351	16	361700,14	1489361,43
352	16	361762,33	1489269,92
353	16	361801,61	1489340,30
354	16	361802,70	1489357,03
355	16	361751,89	1489491,91
356	16	361658,00	1489468,40
350	16	361672,51	1489422,35
357	17	362697,81	1488487,63
358	17	362668,60	1488487,61
359	17	362649,68	1488492,48
360	17	362622,72	1488371,92
361	17	362702,87	1488385,60
362	17	362757,11	1488383,59
363	17	362806,85	1488439,13
364	17	362799,09	1488498,46
365	17	362751,59	1488491,48
357	17	362697,81	1488487,63
366	18	361587,64	1489673,79
367	18	361571,42	1489469,75
368	18	361638,61	1489480,06
369	18	361623,01	1489529,59
370	18	361653,59	1489778,56
371	18	361645,44	1489815,19
372	18	361617,40	1489819,65
366	18	361587,64	1489673,79
373	19	361671,93	1489123,79
374	19	361565,01	1489307,61

№ п/п	Сегмент	X	Y
375	19	361501,54	1489276,10
376	19	361593,81	1489090,50
373	19	361671,93	1489123,79
377	20	363388,34	1488392,20
378	20	363624,81	1488422,35
379	20	363651,71	1488490,85
380	20	363380,14	1488449,81
377	20	363388,34	1488392,20
381	21	363070,70	1488536,30
382	21	363039,61	1488533,80
383	21	362889,69	1488511,77
384	21	362897,09	1488477,02
385	21	362906,94	1488465,01
386	21	362920,62	1488456,68
387	21	362939,42	1488456,45
388	21	362976,29	1488464,01
389	21	362981,82	1488430,32
390	21	363089,86	1488445,11
381	21	363070,70	1488536,30
391	22	361638,29	1489530,99
392	22	361653,49	1489482,73
393	22	361747,07	1489506,16
394	22	361708,01	1489633,92
395	22	361660,57	1489712,35
391	22	361638,29	1489530,99
396	23	363877,99	1488519,82
397	23	363803,55	1488549,25
398	23	363746,96	1488405,22
399	23	363821,55	1488376,02
396	23	363877,99	1488519,82
400	24	363971,12	1488483,01
401	24	363896,59	1488512,47
402	24	363840,17	1488368,73
403	24	363914,81	1488339,51
400	24	363971,12	1488483,01
404	25	363748,34	1488571,08
405	25	363708,63	1488581,08
406	25	363653,88	1488441,66
407	25	363728,34	1488412,51
408	25	363784,95	1488556,60
404	25	363748,34	1488571,08
409	26	361413,22	1488658,52
410	26	361414,27	1488696,22
411	26	361422,75	1488763,72
412	26	361418,87	1488764,53
413	26	361337,95	1488798,03
414	26	361288,07	1488697,02
415	26	361340,62	1488672,65
409	26	361413,22	1488658,52
416	27	363909,33	1488325,54
417	27	363834,69	1488354,77

№ п/п	Сегмент	X	Y
418	27	363779,92	1488215,21
419	27	363854,55	1488185,95
416	27	363909,33	1488325,54
420	28	363816,07	1488362,06
421	28	363741,48	1488391,26
422	28	363686,68	1488251,78
423	28	363761,30	1488222,52
420	28	363816,07	1488362,06
424	29	363722,86	1488398,55
425	29	363648,40	1488427,70
426	29	363593,65	1488288,27
427	29	363668,06	1488259,08
424	29	363722,86	1488398,55
428	30	364002,01	1488289,26
429	30	363927,95	1488318,25
430	30	363873,17	1488178,64
431	30	363947,22	1488149,60
428	30	364002,01	1488289,26
432	31	361221,34	1489047,79
433	31	361391,61	1488991,18
434	31	361349,79	1489086,20
435	31	361245,22	1489119,53
432	31	361221,34	1489047,79
436	32	361275,25	1488704,93
437	32	361324,06	1488803,79
438	32	361239,26	1488838,90
439	32	361214,28	1488845,94
440	32	361199,66	1488815,46
441	32	361218,42	1488748,26
436	32	361275,25	1488704,93
442	33	361520,32	1488656,13
443	33	361519,45	1488742,35
444	33	361498,72	1488747,82
445	33	361430,60	1488762,07
446	33	361422,26	1488695,61
447	33	361421,20	1488657,59
442	33	361520,32	1488656,13
448	34	361667,80	1488580,15
449	34	361769,64	1488570,20
450	34	361769,70	1488662,09
451	34	361664,94	1488651,81
448	34	361667,80	1488580,15
452	35	362883,74	1488510,90
453	35	362807,01	1488499,62
454	35	362813,89	1488446,99
455	35	362821,42	1488455,39
456	35	362890,30	1488417,79
457	35	362903,19	1488419,55
452	35	362883,74	1488510,90
458	36	362899,81	1488464,24
459	36	362909,15	1488420,37

№ п/п	Сегмент	X	Y
460	36	362975,87	1488429,50
461	36	362971,38	1488456,88
462	36	362939,67	1488450,45
463	36	362918,91	1488450,70
464	36	362902,94	1488460,42
458	36	362899,81	1488464,24
465	37	363970,54	1488655,39
466	37	364182,72	1488579,97
467	37	364181,22	1488559,29
468	37	363970,22	1488634,28
469	37	363968,29	1488505,63
470	37	364165,19	1488427,80
471	37	364165,07	1488426,88
472	37	363961,57	1488508,30
473	37	363948,42	1488514,67
474	37	363952,78	1488805,23
475	37	363972,78	1488804,93
465	37	363970,54	1488655,39
476	38	363889,34	1488888,54
477	38	363889,12	1488543,43
478	38	363869,13	1488553,11
479	38	363869,34	1488888,56
476	38	363889,34	1488888,54
480	39	362518,66	1488175,14
481	39	362541,50	1488216,90
482	39	362545,88	1488214,51
483	39	362526,56	1488179,16
484	39	362630,80	1488116,31
485	39	362601,70	1488116,58
486	39	362518,91	1488166,26
487	39	362502,96	1488141,38
488	39	362498,87	1488144,25
480	39	362518,66	1488175,14

ГРАФИЧЕСКАЯ ЧАСТЬ

ПРОЕКТ ВНЕСЕНИЯ ИЗМЕНЕНИЙ В ПРОЕКТ МЕЖЕВАНИЯ ТЕРРИТОРИИ УЛИЧНО-ДОРОЖНОЙ СЕТИ ПОСЕЛКА КРАСНОЯР МУНИЦИПАЛЬНОГО ОКРУГА РЕВДА.
ОСНОВНАЯ (УТВЕРЖДАЕМАЯ) ЧАСТЬ.
ЧЕРТЕЖ МЕЖЕВАНИЯ ТЕРРИТОРИИ. МАСШТАБ 1:10000.



УСЛОВНЫЕ ОБОЗНАЧЕНИЯ

АДМИНИСТРАТИВНЫЕ ГРАНИЦЫ

- Граница населенного пункта
- Утвержденные красные линии
- Красные линии, утверждаемые проектом межевания территории
- Номера поворотных точек красных линий, утверждаемых проектом межевания территории

ЗЕМЕЛЬНЫЕ УЧАСТКИ. СВЕДЕНИЯ О КОТОРЫХ ВНЕСЕНЫ В ЕГРН


- Площадь уточненная
- Площадь декларированная

Границы территории, в отношении которой утверждается проект межевания обозначены красными линиями

Границы существующих элементов планировочной структуры (Улично-дорожной сети, Территории общего пользования, за исключением улично-дорожной сети) обозначены красными линиями, поскольку такие границы совпадают с красными линиями

Линии отступа от красных линий в целях определения мест допустимого размещения зданий, строений, сооружений обозначены красными линиями, поскольку такие линии отступа совпадают с красными линиями и отступ от красных линий составляет 0 м (за исключением случаев показа линий отступа от красных линий специальным знаком)

Проект внесения изменений в проект межевания территории (улично-дорожной сети) поселка Краснояр муниципального округа Ревда					
Изм.	Кол.	Лист	Рез.	Подп.	Дата
Разработ.	Верхотуров				08.25
Проверил	Белков				08.25
Утвержден и зарегистрирован в:					
Подпись и печать государственного кадастрового инженера:					
И. контр.	Шаров				08.25
Сл. дир.	Рыков				08.25

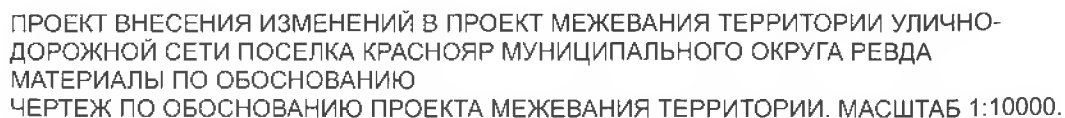

АДМИНИСТРАТИВНЫЕ ГРАНИЦЫ

- Граница населенного пункта
- Утвержденные красные линии
- Красные линии, утверждаемые проектом межевания территории
- ЗОНА С ОСОБЫМИ УСЛОВИЯМИ ИСПОЛЬЗОВАНИЯ ТЕРРИТОРИИ**
- Водоохранные зоны
- Прибрежные защитные полосы
- ЗОНА ДЕЯТЕЛЬНОСТИ ПНП С ОГРАНИЧЕНИЕМ ИСПОЛЬЗОВАНИЯ ЗЕМЕЛЬНЫХ УЧАСТКОВ И ОБЪЕКТОВ КАПИТАЛЬНОГО СТРОИТЕЛЬСТВА**
- Береговые полосы
- ЗЕМЕЛЬНЫЕ УЧАСТКИ. СВЕДЕНИЯ О КОТОРЫХ ВНЕСЕНЫ В ЕГРН**
- Площадь, уточненная
- Площадь, декларированная

[illegible]

ООО «КОПТИС»
ПРОЕКТ ВНЕСЕНИЯ ИЗМЕНЕНИЙ В ПРОЕКТ
МЕЖЕВАНИЯ ТЕРРИТОРИИ УЛИЧНО-ДОРОЖНОЙ СЕТИ
ПОСЁЛКА КРЫЛАТОВСКИЙ
МУНИЦИПАЛЬНОГО ОКРУГА РЕВДА

ОСНОВНАЯ (УТВЕРЖДАЕМАЯ) ЧАСТЬ

Текстовая часть

2025 г.

ПРОЕКТ ВНЕСЕНИЯ ИЗМЕНЕНИЙ В ПРОЕКТ
МЕЖЕВАНИЯ ТЕРРИТОРИИ УЛИЧНО-ДОРОЖНОЙ СЕТИ
ПОСЁЛКА КРЫЛАТОВСКИЙ
МУНИЦИПАЛЬНОГО ОКРУГА РЕВДА

Заказчик: Администрация муниципального округа Ревда;
Исполнитель: ООО "КОПТИС".

Генеральный директор
ООО "КОПТИС", к.т.н.



А.В. Рычков

АВТОРСКИЙ КОЛЛЕКТИВ:

<u>Графическая часть</u>	
Директор по стратегическому развитию	А.П. Федосов
Инженер-картограф	Е.С. Верхотурцева
<u>Текстовая часть</u>	
Старший научный сотрудник	Д.Ю. Ширяев
Инженер-картограф	Е.С. Верхотурцева

СОДЕРЖАНИЕ ПРОЕКТА МЕЖЕВАНИЯ ТЕРРИТОРИИ

№ п/п	Наименование	№ тома/ли ста	Кол-во листов	Гриф секр.	Инв. №
1	2	3	4	5	6
<u>Основная часть</u>					
1	Текстовая часть		8	н/с	
2	Чертеж межевания территории. М 1:10000	1	1	н/с	
<u>Материалы по обоснованию</u>					
3	Чертеж по обоснованию проекта межевания территории М 1:10000	1	1	н/с	

ВВЕДЕНИЕ

Подготовка проекта внесения изменений в проект межевания территории улично-дорожной сети посёлка Крылатовский муниципального округа Ревда (далее – проект межевания территории) осуществляется без подготовки проекта планировки территории, в целях установления, изменения, отмены красных линий для застроенных территорий, в границах которых не планируется размещение новых объектов капитального строительства, применительно к которым не предусматривается осуществление деятельности по комплексному и устойчивому развитию территории.

Проект межевания территории разработан на основании Постановления администрации муниципального округа Ревда от 26.06.2025г. № 1646 «О подготовке проекта внесения изменений в проект межевания территории улично-дорожной сети в границах населенных пунктов городского округа Ревда, утвержденный постановлением администрации городского округа Ревда от 21.01.2021 № 46».

При разработке проекта межевания территории учтены следующие нормативные акты:

- Градостроительный кодекс Российской Федерации (в действующей редакции);
- Земельный кодекс Российской Федерации (в действующей редакции);
- Водный кодекс Российской Федерации (в действующей редакции);
- Лесной кодекс Российской Федерации (в действующей редакции);
- Федеральный закон от 24.07.2007 г. № 221-ФЗ «О кадастровой деятельности»;
- Федеральный закон от 30.12.2009 № 384-ФЗ «Технический регламент о безопасности зданий и сооружений»;
- СП 42.13330.2016 «Градостроительство. Планировка и застройка городских и сельских поселений». Актуализированная редакция СНиП 2.07.01-89*;
- СП 34.13330.2012 «Автомобильные дороги». Актуализированная редакция СНиП 2.05.02-85*;
- СП 30-102-99 «Планировка и застройка территорий малоэтажного строительства»;
- РДС 30-201-98 «Инструкция о порядке проектирования и установления красных линий в городах и других поселениях Российской Федерации»;
- Генеральный план городского округа Ревда, утвержденный Решением Думы городского округа Ревда "Об утверждении генерального плана городского округа Ревда Свердловской области" от 25 июля 2018 года № 223 с

изменениями от 28 апреля 2021 года № 476 "О внесение изменений в генеральный план городского округа Ревда Свердловской области";

- Правила землепользования и застройки городского округа Ревда, утвержденные Решением Думы городского округа Ревда от 25 марта 2020 года № 389 с изменениями от 30 сентября 2020 года № 428 "О внесение изменений в Правила землепользования и застройки городского округа Ревда Свердловской области", с изменениями от 26 мая 2021 года № 481 "О внесение изменений в Правила землепользования и застройки городского округа Ревда Свердловской области" и с изменениями от 26 октября 2022 года № 117 "О внесение изменений в Правила землепользования и застройки городского округа Ревда Свердловской области в новой редакции, утвержденные Решением Думы городского округа Ревда от 25.03.2020 №389".

Для подготовки проекта межевания территории в качестве исходных данных для проектирования использовались следующие материалы:

- цифровой ортофотоплан на территорию М 1:2000, выполненный АО «УСГИК» в 2020 г., предоставленные администрацией муниципального округа Ревда;
- сведения Единого государственного реестра недвижимости.

ПОЯСНИТЕЛЬНАЯ ЗАПИСКА

Территория, на которую разрабатывается проект межевания территории, расположена в Свердловской области, в муниципальном округе Ревда, в посёлке Крылатовский, в границах кадастровых кварталов: 66:21:1601001, 66:21:1601002, 66:21:1601003.

Территория проектирования относится к категории земель: земли населенных пунктов.

Проектируемая территория является застроенной территорией, преимущественно одно – двухэтажными индивидуальными жилыми домами.

Особо охраняемые природные территории и территории объектов культурного наследия на участке проектирования отсутствуют. Участок проектирования расположен вне границ зон специального назначения, вне зон месторождений полезных ископаемых.

Подготовка проекта межевания территории осуществляется применительно к территории элемента планировочной структуры – улично-дорожной сети населённого пункта.

Границы территории, в отношении которой утверждается проект межевания (улично-дорожной сети, территорий общего пользования) определены устанавливаемыми красными линиями улично-дорожной сети населённого пункта.

Подготовка проекта межевания территории осуществляется для установления, изменения, отмены красных линий для застроенных территорий, в границах которых не планируется размещение новых объектов капитального строительства, применительно к которым не предусматривается осуществление деятельности по комплексному и устойчивому развитию территории.

Красные линии - линии, которые обозначают границы территорий общего пользования и подлежат установлению, изменению или отмене в документации по планировке территории.

Площадь территории в границах красных линий составила 344779,34 м² (34,5 га).

Проект межевания территории состоит из основной части, которая подлежит утверждению, и материалов по обоснованию проекта.

Основная часть проекта межевания территории включает в себя настоящую текстовую часть и чертёж межевания территории.

Текстовая часть проекта межевания территории включает в себя:

1) сведения о границах территории, в отношении которой утверждается проект межевания, содержащие перечень координат характерных точек этих границ в системе координат МСК-66 (местной системе координат

Свердловской области), используемой для ведения Единого государственного реестра недвижимости (приведён в таблице 1 настоящей текстовой части);

2) перечень координат характерных точек красных линий в системе координат МСК-66 (местной системе координат Свердловской области), используемой для ведения Единого государственного реестра недвижимости, система высот – Балтийская (приведён в таблице 1 настоящей текстовой части).

На чертеже межевания территории отображены:

1) границы существующих элементов планировочной структуры – Улично-дорожной сети, Территорий общего пользования, за исключением улично-дорожной сети (обозначены красными линиями, поскольку такие границы совпадают с красными линиями);

2) красные линии, утверждаемые проектом межевания территории в соответствии с пунктом 2 части 2 статьи 43 Градостроительного кодекса Российской Федерации;

3) линии отступа от красных линий в целях определения мест допустимого размещения зданий, строений, сооружений в границах улично-дорожной сети и территорий общего пользования (обозначены красными линиями, поскольку такие линии отступа совпадают с красными линиями и отступ от красных линий составляет 0 м (за исключением случаев показа линий отступа от красных линий специальным условным знаком);

4) границы территории, в отношении которой утверждается проект межевания (обозначены красными линиями, за исключением случаев показа таких границ специальным условным знаком).

Материалы по обоснованию проекта межевания территории включают в себя чертёж, на котором отображены:

1) границы существующих земельных участков;

2) границы зон с особыми условиями использования территорий;

3) местоположение существующих объектов капитального строительства.

В соответствии со ст. 19 Правил землепользования и застройки муниципального округа, минимальный отступ от границ земельных участков в целях определения мест допустимого размещения зданий, строений, сооружений, за пределами которых запрещено строительство зданий, строений, сооружений, не применяется для тех сторон границы участка, расстояния от которых определены линией отступа от красной линии.

В настоящем Проекте межевания территории земельные участки не образуются и не изменяются, поскольку целью проекта является установление, изменение, отмена красных линий для застроенных

территорий, в границах которых не планируется размещение новых объектов капитального строительства.

Координаты характерных точек границ территории, в отношении которой утверждается проект межевания, определены в соответствии с требованиями к точности определения координат характерных точек границ, установленных в соответствии с Градостроительным кодексом Российской Федерации для территориальных зон.

Таблица 1

Перечень координат характерных точек красных линий и границ территории, в отношении которой утвержден проект межевания

№ п/п	Сегмент	X	Y	№ п/п	Сегмент	X	Y
1	1	366613,06	1508726,82	38	1	366252,24	1509173,22
2	1	366612,44	1508737,09	39	1	366257,96	1509183,93
3	1	366607,76	1508815,04	40	1	366263,95	1509190,82
4	1	366513,11	1508711,72	41	1	366242,62	1509221,40
5	1	366495,63	1508708,27	42	1	366209,91	1509199,71
6	1	366492,35	1508711,27	43	1	366108,75	1509352,03
7	1	366533,71	1508756,42	44	1	365592,82	1509329,04
8	1	366499,76	1508789,12	45	1	365592,38	1509344,03
9	1	366506,70	1508796,33	46	1	366196,15	1509370,94
10	1	366540,47	1508763,79	47	1	366189,62	1509489,48
11	1	366599,98	1508828,75	48	1	366086,69	1509918,57
12	1	366657,13	1508871,09	49	1	366367,52	1510091,74
13	1	366635,30	1508877,13	50	1	366370,98	1510070,36
14	1	366560,27	1508939,52	51	1	366273,79	1510010,43
15	1	366459,75	1508838,17	52	1	366380,67	1510010,41
16	1	366322,57	1508769,43	53	1	366382,29	1510000,40
17	1	366279,72	1508802,55	54	1	366257,58	1510000,44
18	1	366252,24	1508747,83	55	1	366109,52	1509909,15
19	1	366238,84	1508754,56	56	1	366138,30	1509789,17
20	1	366267,63	1508811,90	57	1	366387,33	1509952,76
21	1	366241,68	1508831,96	58	1	366389,10	1509929,99
22	1	366180,42	1508843,43	59	1	366143,27	1509768,46
23	1	366074,91	1508835,89	60	1	366170,96	1509653,02
24	1	366011,84	1508852,77	61	1	366408,53	1509819,77
25	1	365883,17	1508967,54	62	1	366405,59	1509839,32
26	1	365624,10	1509060,86	63	1	366417,57	1509840,40
27	1	365623,37	1509075,30	64	1	366434,10	1509730,27
28	1	365623,13	1509077,15	65	1	366567,93	1509598,73
29	1	365890,98	1508980,67	66	1	366623,48	1509556,56
30	1	366019,16	1508866,34	67	1	366664,85	1509503,09
31	1	366076,36	1508851,04	68	1	367176,44	1509810,61
32	1	366170,29	1508857,74	69	1	367203,49	1509830,44
33	1	366252,16	1509010,07	70	1	367205,31	1509827,96
34	1	366109,76	1509136,37	71	1	367373,36	1509928,91
35	1	366123,03	1509151,34	72	1	367453,44	1510066,64
36	1	366169,42	1509110,20	73	1	367479,43	1510104,67
37	1	366241,22	1509163,23	74	1	367500,82	1510125,83

№ п/п	Сегмент	X	Y
75	1	367544,75	1510159,89
76	1	367585,39	1510185,42
77	1	367621,38	1510204,98
78	1	367769,57	1510273,19
79	1	367847,37	1510317,65
80	1	367886,90	1510344,02
81	1	367940,23	1510384,10
82	1	367941,16	1510384,75
83	1	367971,15	1510402,98
84	1	367985,74	1510405,75
85	1	368003,02	1510405,40
86	1	367998,58	1510395,49
87	1	367986,58	1510395,73
88	1	367972,85	1510393,12
89	1	367960,15	1510385,76
90	1	367946,09	1510375,99
91	1	367892,68	1510335,86
92	1	367852,48	1510309,06
93	1	367774,15	1510264,29
94	1	367625,86	1510196,04
95	1	367590,31	1510176,71
96	1	367550,49	1510151,68
97	1	367507,43	1510118,30
98	1	367487,15	1510098,23
99	1	367461,87	1510061,26
100	1	367391,21	1509939,86
101	1	367974,59	1510298,13
102	1	367975,86	1510287,16
103	1	367393,99	1509929,83
104	1	367626,11	1509957,98
105	1	367635,09	1509946,19
106	1	367677,29	1509453,82
107	1	367501,46	1509302,18
108	1	367317,01	1509240,03
109	1	367256,37	1509273,93
110	1	367105,28	1509123,13
111	1	367132,19	1509102,09
112	1	367132,45	1509010,12
113	1	367133,76	1508998,60
114	1	367128,13	1508997,96
115	1	367136,06	1508931,86
116	1	367126,35	1508930,75
117	1	367118,80	1508997,37
118	1	366981,45	1508953,10
119	1	366869,81	1508949,63
120	1	366714,39	1508855,26
121	1	366698,06	1508845,15
122	1	366720,35	1508750,02
123	1	366723,88	1508740,66
1	1	366613,06	1508726,82
124	2	367140,91	1509357,59

№ п/п	Сегмент	X	Y
125	2	367416,70	1509607,74
126	2	367336,27	1509695,41
127	2	367064,12	1509449,19
124	2	367140,91	1509357,59
128	3	366553,65	1509595,94
129	3	366473,88	1509674,35
130	3	366209,68	1509488,88
131	3	366216,13	1509371,83
132	3	366328,24	1509376,83
133	3	366340,54	1509441,30
128	3	366553,65	1509595,94
134	4	367269,79	1509283,61
135	4	367510,08	1509505,95
136	4	367433,60	1509589,32
137	4	367162,62	1509343,52
134	4	367269,79	1509283,61
138	5	366411,85	1509797,66
139	5	366177,65	1509633,28
140	5	366174,68	1509637,51
141	5	366206,48	1509504,96
142	5	366463,00	1509685,04
143	5	366422,82	1509724,52
138	5	366411,85	1509797,66
144	6	366979,40	1509025,74
145	6	367238,23	1509284,07
146	6	367151,01	1509332,83
147	6	366906,19	1509095,34
144	6	366979,40	1509025,74
148	7	366388,53	1509350,30
149	7	366405,87	1509341,40
150	7	366654,64	1509496,68
151	7	366614,96	1509547,96
152	7	366565,16	1509585,77
153	7	366368,80	1509443,27
154	7	366362,15	1509416,54
155	7	366360,75	1509406,23
156	7	366361,30	1509400,68
148	7	366388,53	1509350,30
157	8	367272,09	1509802,36
158	8	367341,29	1509726,92
159	8	367461,43	1509835,54
160	8	367627,59	1509855,37
161	8	367621,20	1509932,20
162	8	367388,43	1509903,97
157	8	367272,09	1509802,36
163	9	367470,12	1509816,44
164	9	367354,82	1509712,18
165	9	367435,22	1509624,54
166	9	367556,36	1509734,42
167	9	367636,92	1509743,11
168	9	367629,25	1509835,42

№ п/п	Сегмент	X	Y
163	9	367470,12	1509816,44
169	10	367253,25	1509785,90
170	10	367046,07	1509604,95
171	10	367121,66	1509528,33
172	10	367322,75	1509710,15
169	10	367253,25	1509785,90
173	11	366534,72	1509266,29
174	11	366612,39	1509192,02
175	11	366792,91	1509379,08
176	11	366717,01	1509452,50
173	11	366534,72	1509266,29
177	12	366956,77	1509666,99
178	12	366850,80	1509603,33
179	12	367016,81	1509433,30
180	12	367106,82	1509514,90
177	12	366956,77	1509666,99
181	13	367600,50	1509407,40
182	13	367526,98	1509487,53
183	13	367292,74	1509270,78
184	13	367318,52	1509256,37
185	13	367493,89	1509315,46
181	13	367600,50	1509407,40
186	14	366547,27	1508947,72
187	14	366463,41	1509016,06
188	14	366277,40	1508823,31
189	14	366324,28	1508787,07
190	14	366450,83	1508850,48
186	14	366547,27	1508947,72
191	15	367025,19	1509413,90
192	15	366899,81	1509284,99
193	15	366987,81	1509209,35
194	15	367133,59	1509350,76
195	15	367056,70	1509442,47
191	15	367025,19	1509413,90
196	16	366444,90	1509338,35
197	16	366279,26	1509193,20
198	16	366269,09	1509181,50
199	16	366281,37	1509168,19
200	16	366288,69	1509162,15
201	16	366354,83	1509111,13
202	16	366513,27	1509272,97
196	16	366444,90	1509338,35
203	17	366605,44	1509184,83
204	17	366527,72	1509259,15
205	17	366372,46	1509100,55
206	17	366458,63	1509032,70
203	17	366605,44	1509184,83
207	18	366693,02	1509101,08
208	18	366616,28	1509174,46
209	18	366470,38	1509023,28
210	18	366552,36	1508956,46


№ п/п	Сегмент	X	Y
207	18	366693,02	1509101,08
211	19	367624,37	1509611,71
212	19	367646,24	1509619,95
213	19	367648,09	1509615,04
214	19	367639,05	1509718,20
215	19	367567,13	1509710,44
216	19	367452,12	1509606,12
217	19	367528,43	1509522,93
211	19	367624,37	1509611,71
218	20	366333,58	1509355,69
219	20	366293,40	1509360,26
220	20	366120,41	1509352,55
221	20	366212,71	1509213,57
222	20	366364,83	1509314,40
218	20	366333,58	1509355,69
223	21	366265,91	1509177,58
224	21	366260,25	1509166,98
225	21	366247,57	1509155,48
226	21	366177,06	1509103,41
227	21	366316,27	1508979,95
228	21	366395,04	1509070,05
229	21	366365,42	1509093,36
230	21	366333,62	1509060,88
231	21	366319,33	1509074,87
232	21	366351,30	1509107,53
233	21	366285,61	1509158,22
234	21	366277,92	1509164,55
223	21	366265,91	1509177,58
235	22	366672,17	1509495,87
236	22	366541,47	1509413,88
237	22	366477,33	1509366,77
238	22	366452,45	1509344,97
239	22	366520,26	1509280,12
240	22	366702,64	1509466,40
235	22	366672,17	1509495,87
241	23	366930,59	1509500,14
242	23	366814,11	1509379,44
243	23	366891,22	1509304,85
244	23	367006,02	1509422,88
241	23	366930,59	1509500,14
245	24	366727,50	1509463,22
246	24	366803,33	1509389,87
247	24	366920,11	1509510,88
248	24	366847,23	1509585,52
245	24	366727,50	1509463,22
249	25	366731,73	1509294,08
250	25	366623,23	1509181,66
251	25	366700,00	1509108,25
252	25	366802,30	1509213,43
249	25	366731,73	1509294,08
253	26	366888,05	1509112,58

№ п/п	Сегмент	X	Y
254	26	366980,60	1509202,35
255	26	366892,83	1509277,81
256	26	366807,04	1509189,61
253	26	366888,05	1509112,58
257	27	366793,71	1509020,90
258	27	366884,35	1509102,30
259	27	366800,06	1509182,44
260	27	366717,41	1509097,46
257	27	366793,71	1509020,90
261	28	366993,69	1509658,04
262	28	367028,48	1509622,78
263	28	367348,58	1509902,36
264	28	367211,25	1509819,86
265	28	367212,36	1509818,35
261	28	366993,69	1509658,04
266	29	366924,91	1508971,35
267	29	366972,32	1509018,67
268	29	366895,26	1509091,93
269	29	366801,80	1509008,00
270	29	366845,45	1508958,24
271	29	366863,92	1508969,46
266	29	366924,91	1508971,35
272	30	366705,16	1508941,39
273	30	366786,26	1509014,21
274	30	366710,44	1509090,29
275	30	366622,74	1509000,13
276	30	366662,25	1508967,14
272	30	366705,16	1508941,39
277	31	366247,99	1508846,04
278	31	366265,46	1508832,54
279	31	366351,64	1508921,84
280	31	366271,38	1508993,03
281	31	366197,47	1508855,49
277	31	366247,99	1508846,04
282	32	367637,76	1509590,04

№ п/п	Сегмент	X	Y
283	32	367545,33	1509504,51
284	32	367619,44	1509423,73
285	32	367661,68	1509460,16
286	32	367649,89	1509594,61
282	32	367637,76	1509590,04
287	33	366803,69	1509368,65
288	33	366738,70	1509301,31
289	33	366809,30	1509220,62
290	33	366880,77	1509294,10
287	33	366803,69	1509368,65
291	34	367117,43	1509017,94
292	34	367117,21	1509094,76
293	34	367094,59	1509112,45
294	34	366954,13	1508972,26
295	34	366978,01	1508973,00
291	34	367117,43	1509017,94
296	35	366711,40	1508876,84
297	35	366832,43	1508950,33
298	35	366790,63	1508997,98
299	35	366668,83	1508888,61
296	35	366711,40	1508876,84
300	36	366327,49	1508970,00
301	36	366365,54	1508936,25
302	36	366451,65	1509025,47
303	36	366406,84	1509060,75
300	36	366327,49	1508970,00
304	37	366697,38	1508934,40
305	37	366656,44	1508958,96
306	37	366615,75	1508992,94
307	37	366576,20	1508952,28
308	37	366644,78	1508895,26
309	37	366651,67	1508893,35
304	37	366697,38	1508934,40

ГРАФИЧЕСКАЯ ЧАСТЬ

ПРОЕКТ ВНЕСЕНИЯ ИЗМЕНЕНИЙ В ПРОЕКТ МЕЖЕВАНИЯ ТЕРРИТОРИИ УЛИЧНО-ДОРОЖНОЙ СЕТИ ПОСЕЛКА КРЫЛАТОВСКИЙ
МУНИЦИПАЛЬНОГО ОКРУГА РЕВДА.
ОСНОВНАЯ (УТВЕРЖДАЕМАЯ) ЧАСТЬ.
ЧЕРТЕЖ МЕЖЕВАНИЯ ТЕРРИТОРИИ. МАСШТАБ 1:10000.

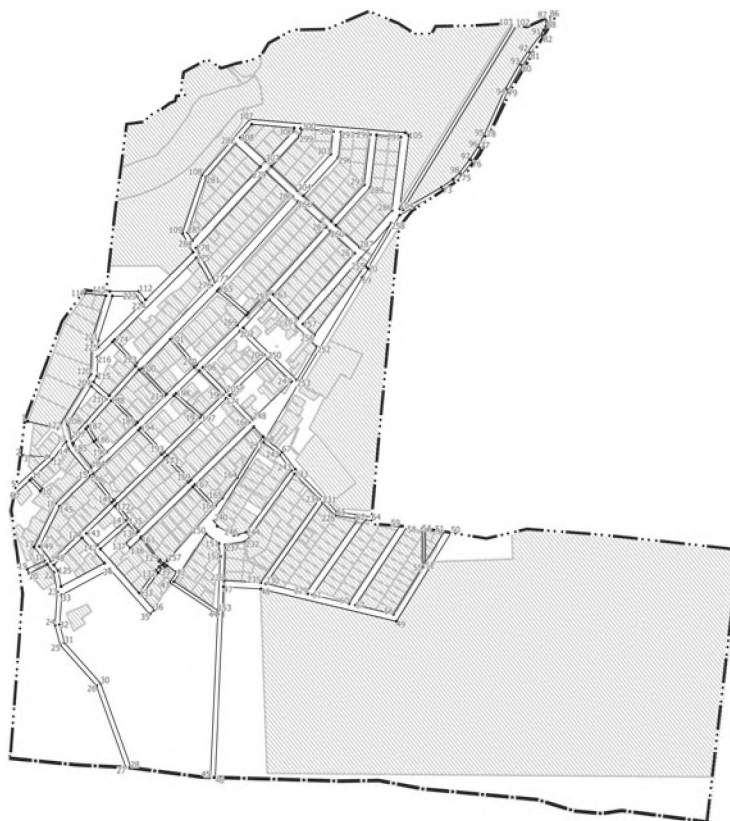

УСЛОВНЫЕ ОБОЗНАЧЕНИЯ

АДМИНИСТРАТИВНЫЕ ГРАНИЦЫ

- Граница населенного пункта
Утвержденные красные линии
Красные линии, утверждаемые проектом межевания территории
Номера поворотных точек красных линий, утверждаемых проектом межевания территории

ЗЕМЕЛЬНЫЕ УЧАСТКИ, СВЕДЕНИЯ О КОТОРЫХ ВНЕСЕНЫ В ЕДРН

- Площадь уточненная
Площадь декларированная

Границы территории, в отношении которой утверждается проект межевания, обозначены красными линиями

Границы существующих элементов планировочной структуры (Улично-дорожной сети, Территорий общего пользования, за исключением улично-дорожной сети) обозначены красными линиями, поскольку такие границы совпадают с красными линиями.

Лишні ступні по краєвих ліній в цілому опрацьовані місцями допустимого розміщення знаків, строєний, споруджений обозначення краєвих ліній, оскільки такі лінії ступня співпадають з краєвими лініями і відсутні у краєвих ліній становлять 0 м (за виключенням випадків вказівки відсутності у краєвих ліній спеціальним условним знаком).

[illegible]

**ООО «КОПТИС»
ПРОЕКТ ВНЕСЕНИЯ ИЗМЕНЕНИЙ В ПРОЕКТ
МЕЖЕВАНИЯ ТЕРРИТОРИИ УЛИЧНО-ДОРОЖНОЙ СЕТИ
СЕЛА КУНГУРКА МУНИЦИПАЛЬНОГО ОКРУГА РЕВДА**

ОСНОВНАЯ (УТВЕРЖДАЕМАЯ) ЧАСТЬ

Текстовая часть

2025 г.

**ПРОЕКТ ВНЕСЕНИЯ ИЗМЕНЕНИЙ В ПРОЕКТ
МЕЖЕВАНИЯ ТЕРРИТОРИИ УЛИЧНО-ДОРОЖНОЙ СЕТИ
СЕЛА КУНГУРКА МУНИЦИПАЛЬНОГО ОКРУГА РЕВДА**

Заказчик: Администрация муниципального округа Ревда;
Исполнитель: ООО "КОПТИС".

Генеральный директор
ООО "КОПТИС", к.т.н.



А.В. Рычков

АВТОРСКИЙ КОЛЛЕКТИВ:

<u>Графическая часть</u>	
Директор по стратегическому развитию	А.П. Федосов
Инженер-картограф	Е.С. Верхотурцева
<u>Текстовая часть</u>	
Старший научный сотрудник	Д.Ю. Ширяев
Инженер-картограф	Е.С. Верхотурцева

СОДЕРЖАНИЕ ПРОЕКТА МЕЖЕВАНИЯ ТЕРРИТОРИИ

№ п/п	Наименование	№ тома/ли ста	Кол-во листов	Гриф секр.	Инв. №
1	2	3	4	5	6
<u>Основная часть</u>					
1	Текстовая часть		16	н/с	
2	Чертеж межевания территории. М 1:10000	1	1	н/с	
<u>Материалы по обоснованию</u>					
3	Чертеж по обоснованию проекта межевания территории М 1:10000	1	1	н/с	

ВВЕДЕНИЕ

Подготовка проекта внесения изменений в проект межевания территории улично-дорожной сети села Кунгурка муниципального округа Ревда (далее – проект межевания территории) осуществляется без подготовки проекта планировки территории, в целях установления, изменения, отмены красных линий для застроенных территорий, в границах которых не планируется размещение новых объектов капитального строительства, применительно к которым не предусматривается осуществление деятельности по комплексному и устойчивому развитию территории.

Проект межевания территории разработан на основании Постановления администрации муниципального округа Ревда от 26.06.2025г. № 1646 «О подготовке проекта внесения изменений в проект межевания территории улично-дорожной сети в границах населенных пунктов городского округа Ревда, утвержденный постановлением администрации городского округа Ревда от 21.01.2021 № 46».

При разработке проекта межевания территории учтены следующие нормативные акты:

- Градостроительный кодекс Российской Федерации (в действующей редакции);
- Земельный кодекс Российской Федерации (в действующей редакции);
- Водный кодекс Российской Федерации (в действующей редакции);
- Лесной кодекс Российской Федерации (в действующей редакции);
- Федеральный закон от 24.07.2007 г. № 221-ФЗ «О кадастровой деятельности»;
- Федеральный закон от 30.12.2009 № 384-ФЗ «Технический регламент о безопасности зданий и сооружений»;
- СП 42.13330.2016 «Градостроительство. Планировка и застройка городских и сельских поселений». Актуализированная редакция СНиП 2.07.01-89*;
- СП 34.13330.2012 «Автомобильные дороги». Актуализированная редакция СНиП 2.05.02-85*;
- СП 30-102-99 «Планировка и застройка территорий малоэтажного строительства»;
- РДС 30-201-98 «Инструкция о порядке проектирования и установления красных линий в городах и других поселениях Российской Федерации»;
- Генеральный план городского округа Ревда, утвержденный Решением Думы городского округа Ревда "Об утверждении генерального плана городского округа Ревда Свердловской области" от 25 июля 2018 года № 223 с

изменениями от 28 апреля 2021 года № 476 "О внесение изменений в генеральный план городского округа Ревда Свердловской области";

- Правила землепользования и застройки городского округа Ревда, утвержденные Решением Думы городского округа Ревда от 25 марта 2020 года № 389 с изменениями от 30 сентября 2020 года № 428 "О внесение изменений в Правила землепользования и застройки городского округа Ревда Свердловской области", с изменениями от 26 мая 2021 года № 481 "О внесение изменений в Правила землепользования и застройки городского округа Ревда Свердловской области" и с изменениями от 26 октября 2022 года № 117 "О внесение изменений в Правила землепользования и застройки городского округа Ревда Свердловской области в новой редакции, утвержденные Решением Думы городского округа Ревда от 25.03.2020 №389".

Для подготовки проекта межевания территории в качестве исходных данных для проектирования использовались следующие материалы:

- цифровой ортофотоплан на территорию М 1:2000, выполненный АО «УСГИК» в 2020 г., предоставленные администрацией муниципального округа Ревда;
- сведения Единого государственного реестра недвижимости.

ПОЯСНИТЕЛЬНАЯ ЗАПИСКА

Территория, на которую разрабатывается проект межевания территории, расположена в Свердловской области, в муниципальном округе Ревда, в селе Кунгурка, в границах кадастровых кварталов: 66:21:1401002, 66:21:1701001, 66:21:1701002.

Территория проектирования относится к категории земель: земли населенных пунктов.

Проектируемая территория является застроенной территорией, преимущественно одно – двухэтажными индивидуальными жилыми домами.

Особо охраняемые природные территории и территории объектов культурного наследия на участке проектирования отсутствуют. Участок проектирования расположен вне границ зон специального назначения, вне зон месторождений полезных ископаемых.

Подготовка проекта межевания территории осуществляется применительно к территории элемента планировочной структуры – улично-дорожной сети населённого пункта.

Границы территории, в отношении которой утверждается проект межевания (улично-дорожной сети, территорий общего пользования) определены устанавливаемыми красными линиями улично-дорожной сети населённого пункта.

Подготовка проекта межевания территории осуществляется для установления, изменения, отмены красных линий для застроенных территорий, в границах которых не планируется размещение новых объектов капитального строительства, применительно к которым не предусматривается осуществление деятельности по комплексному и устойчивому развитию территории.

Красные линии - линии, которые обозначают границы территорий общего пользования и подлежат установлению, изменению или отмене в документации по планировке территории.

Площадь территории в границах красных линий составила 1614262,26 м² (161,4 га).

Проект межевания территории состоит из основной части, которая подлежит утверждению, и материалов по обоснованию проекта.

Основная часть проекта межевания территории включает в себя настоящую текстовую часть и чертёж межевания территории.

Текстовая часть проекта межевания территории включает в себя:

1) сведения о границах территории, в отношении которой утверждается проект межевания, содержащие перечень координат характерных точек этих границ в системе координат МСК-66 (местной системе координат

Свердловской области), используемой для ведения Единого государственного реестра недвижимости (приведён в таблице 1 настоящей текстовой части);

2) перечень координат характерных точек красных линий в системе координат МСК-66 (местной системе координат Свердловской области), используемой для ведения Единого государственного реестра недвижимости, система высот – Балтийская (приведён в таблице 1 настоящей текстовой части).

На чертеже межевания территории отображены:

1) границы существующих элементов планировочной структуры – Улично-дорожной сети, Территорий общего пользования, за исключением улично-дорожной сети (обозначены красными линиями, поскольку такие границы совпадают с красными линиями);

2) красные линии, утверждаемые проектом межевания территории в соответствии с пунктом 2 части 2 статьи 43 Градостроительного кодекса Российской Федерации;

3) линии отступа от красных линий в целях определения мест допустимого размещения зданий, строений, сооружений в границах улично-дорожной сети и территорий общего пользования (обозначены красными линиями, поскольку такие линии отступа совпадают с красными линиями и отступ от красных линий составляет 0 м (за исключением случаев показа линий отступа от красных линий специальным условным знаком);

4) границы территории, в отношении которой утверждается проект межевания (обозначены красными линиями, за исключением случаев показа таких границ специальным условным знаком).

Материалы по обоснованию проекта межевания территории включают в себя чертёж, на котором отображены:

- 1) границы существующих земельных участков;
- 2) границы зон с особыми условиями использования территорий;
- 3) местоположение существующих объектов капитального строительства.

В соответствии со ст. 19 Правил землепользования и застройки муниципального округа, минимальный отступ от границ земельных участков в целях определения мест допустимого размещения зданий, строений, сооружений, за пределами которых запрещено строительство зданий, строений, сооружений, не применяется для тех сторон границы участка, расстояния от которых определены линией отступа от красной линии.

В настоящем Проекте межевания территории земельные участки не образуются и не изменяются, поскольку целью проекта является установление, изменение, отмена красных линий для застроенных

территорий, в границах которых не планируется размещение новых объектов капитального строительства.

Координаты характерных точек границ территории, в отношении которой утверждается проект межевания, определены в соответствии с требованиями к точности определения координат характерных точек границ, установленных в соответствии с Градостроительным кодексом Российской Федерации для территориальных зон.

Таблица 1

Перечень координат характерных точек красных линий и границ территории, в отношении которой утвержден проект межевания

№ п/п	Сегмент	X	Y	№ п/п	Сегмент	X	Y
1	1	370012,81	1512481,49	38	1	369516,36	1512035,21
2	1	370024,10	1512491,78	39	1	369510,65	1512000,96
3	1	370036,75	1512502,81	40	1	369549,15	1511885,70
4	1	370046,61	1512491,51	41	1	369556,11	1511836,04
5	1	370027,40	1512474,76	42	1	369607,07	1511847,13
6	1	370000,01	1512448,13	43	1	369733,35	1511870,12
7	1	370062,24	1512369,00	44	1	369864,61	1511886,16
8	1	369900,24	1512220,46	45	1	369881,13	1511881,65
9	1	369893,48	1512227,84	46	1	370206,57	1511939,01
10	1	370048,65	1512370,11	47	1	370296,12	1511956,79
11	1	369992,77	1512441,16	48	1	370299,04	1511942,07
12	1	369830,48	1512288,66	49	1	370216,90	1511925,77
13	1	369820,04	1512240,52	50	1	370245,58	1511792,78
14	1	369791,05	1512216,88	51	1	370553,68	1511849,09
15	1	369675,83	1512169,49	52	1	370556,43	1511832,77
16	1	369823,76	1512136,64	53	1	370556,61	1511831,95
17	1	369953,60	1512135,15	54	1	370559,80	1511817,62
18	1	370003,68	1512140,84	55	1	370294,38	1511764,94
19	1	370068,13	1512166,43	56	1	370327,71	1511618,29
20	1	370146,87	1512248,43	57	1	370528,10	1511661,74
21	1	370313,49	1512325,39	58	1	370530,22	1511651,98
22	1	370356,32	1512336,54	59	1	370530,54	1511650,06
23	1	370446,99	1512350,09	60	1	370530,53	1511641,80
24	1	370409,85	1512522,80	61	1	370327,05	1511597,68
25	1	370361,99	1512523,42	62	1	369923,62	1511523,99
26	1	370362,25	1512543,42	63	1	369951,17	1511429,27
27	1	370426,05	1512542,59	64	1	370008,86	1511441,08
28	1	370468,25	1512346,33	65	1	370009,76	1511435,08
29	1	370459,59	1512336,81	66	1	369982,57	1511423,45
30	1	370359,33	1512321,82	67	1	369695,63	1511364,67
31	1	370318,56	1512311,21	68	1	369583,89	1511345,02
32	1	370155,73	1512236,00	69	1	369495,58	1511337,60
33	1	370076,70	1512153,69	70	1	369490,30	1511231,84
34	1	370007,36	1512126,17	71	1	369482,80	1511231,98
35	1	369954,36	1512120,14	72	1	369475,31	1511232,35
36	1	369822,03	1512121,66	73	1	369480,51	1511336,58
37	1	369653,06	1512159,18	74	1	369352,77	1511329,58

№ п/п	Сегмент	X	Y
75	1	369204,12	1511309,04
76	1	369212,34	1511238,32
77	1	369202,41	1511237,17
78	1	369194,23	1511307,47
79	1	369019,37	1511276,35
80	1	369018,32	1511282,26
81	1	369013,39	1511281,40
82	1	368997,64	1511371,32
83	1	368860,60	1511343,08
84	1	368853,52	1511350,73
85	1	368853,30	1511351,79
86	1	368852,85	1511351,45
87	1	368759,85	1511451,96
88	1	368733,46	1511487,32
89	1	368549,49	1511452,82
90	1	368549,02	1511451,67
91	1	368526,21	1511447,68
92	1	368525,60	1511446,12
93	1	368527,93	1511453,08
94	1	368535,20	1511470,48
95	1	368719,52	1511505,05
96	1	368685,47	1511547,96
97	1	368496,59	1511517,08
98	1	368464,58	1511427,19
99	1	368391,02	1511201,49
100	1	368439,87	1511181,94
101	1	368513,03	1511408,60
102	1	368518,29	1511390,70
103	1	368519,30	1511385,61
104	1	368521,14	1511379,64
105	1	368522,66	1511373,76
106	1	368458,48	1511174,49
107	1	368506,68	1511155,19
108	1	368545,47	1511276,17
109	1	368548,01	1511275,36
110	1	368556,03	1511243,98
111	1	368525,29	1511147,74
112	1	368582,45	1511124,86
113	1	368602,73	1511067,17
114	1	368612,20	1511031,09
115	1	368612,47	1511027,22
116	1	368566,53	1510880,21
117	1	368548,23	1510888,68
118	1	368593,43	1511033,34
119	1	368566,59	1511109,66
120	1	368519,17	1511128,65
121	1	368455,33	1510929,72
122	1	368437,15	1510937,47
123	1	368500,56	1511136,10
124	1	368452,34	1511155,40
125	1	368388,92	1510958,50

№ п/п	Сегмент	X	Y
126	1	368370,51	1510966,56
127	1	368433,73	1511162,85
128	1	368384,92	1511182,40
129	1	368323,44	1510987,04
130	1	368304,95	1510994,91
131	1	368319,77	1511041,99
132	1	368182,97	1511101,28
133	1	368186,95	1511110,47
134	1	368192,32	1511119,02
135	1	368325,80	1511061,17
136	1	368445,64	1511433,64
137	1	368481,71	1511534,91
138	1	368648,99	1511561,69
139	1	368592,60	1511638,75
140	1	368605,20	1511639,60
141	1	368618,14	1511640,32
142	1	368636,65	1511641,33
143	1	368652,39	1511642,19
144	1	368707,19	1511568,85
145	1	368751,08	1511513,54
146	1	369090,95	1511577,97
147	1	369303,21	1511623,03
148	1	369368,61	1511635,42
149	1	369347,26	1511732,60
150	1	369400,51	1511771,75
151	1	369415,06	1511803,59
152	1	369498,74	1511822,99
153	1	369498,31	1511825,45
154	1	369541,37	1511833,11
155	1	369534,48	1511882,25
156	1	369495,24	1511999,75
157	1	369502,42	1512042,82
158	1	369645,71	1512172,77
159	1	369703,04	1512230,49
160	1	369713,68	1512219,92
161	1	369682,38	1512188,40
162	1	369783,29	1512229,90
163	1	369806,49	1512248,82
164	1	369816,82	1512296,43
165	1	369871,81	1512347,63
166	1	369809,54	1512464,89
167	1	369822,79	1512471,92
168	1	369883,18	1512358,21
169	1	369922,66	1512394,96
170	1	369915,88	1512467,19
171	1	369898,66	1512499,93
172	1	369884,61	1512524,12
173	1	369897,58	1512531,65
174	1	369908,99	1512512,00
175	1	369987,49	1512563,31
176	1	369934,12	1512651,11

№ п/п	Сегмент	X	Y
177	1	370200,17	1512811,33
178	1	370205,33	1512802,76
179	1	369947,88	1512647,72
180	1	369995,96	1512568,63
181	1	370242,59	1512717,48
182	1	370242,17	1512990,20
183	1	370159,82	1512990,20
184	1	370159,76	1512928,07
185	1	370139,76	1512928,09
186	1	370139,82	1512990,20
187	1	370058,30	1512990,19
188	1	370058,10	1512880,49
189	1	370038,10	1512880,53
190	1	370038,30	1512990,19
191	1	369956,68	1512990,19
192	1	369956,51	1512806,02
193	1	369936,51	1512806,04
194	1	369936,68	1512990,19
195	1	369854,93	1512990,19
196	1	369855,71	1512655,60
197	1	369840,71	1512655,56
198	1	369839,93	1512990,19
199	1	369756,28	1512990,18
200	1	369758,15	1512645,02
201	1	369738,15	1512644,92
202	1	369736,28	1512990,18
203	1	369674,07	1512990,18
204	1	369674,07	1513007,28
205	1	369676,10	1513015,19
206	1	369736,15	1513015,18
207	1	369734,91	1513244,90
208	1	369754,31	1513320,67
209	1	369756,15	1513015,18
210	1	369839,87	1513015,19
211	1	369839,05	1513364,30
212	1	369754,27	1513363,92
213	1	369754,28	1513361,47
214	1	369750,50	1513483,54
215	1	369753,62	1513483,86
216	1	369754,16	1513383,92
217	1	369839,00	1513384,30
218	1	369838,75	1513492,43
219	1	369846,25	1513493,19
220	1	369853,75	1513493,20
221	1	369854,00	1513384,37
222	1	369937,04	1513384,74
223	1	369937,58	1513505,44
224	1	369947,15	1513506,35
225	1	369957,15	1513506,34
226	1	369957,04	1513384,83
227	1	370039,02	1513385,20

№ п/п	Сегмент	X	Y
228	1	370039,27	1513517,90
229	1	370049,27	1513519,15
230	1	370059,27	1513519,13
231	1	370059,03	1513385,29
232	1	370140,20	1513385,65
233	1	370140,34	1513530,57
234	1	370150,34	1513531,82
235	1	370160,34	1513531,81
236	1	370160,20	1513385,74
237	1	370241,55	1513386,10
238	1	370241,31	1513543,63
239	1	370251,31	1513544,84
240	1	370261,31	1513544,85
241	1	370261,55	1513386,19
242	1	370342,36	1513386,55
243	1	370342,51	1513554,44
244	1	370352,51	1513555,41
245	1	370362,51	1513555,40
246	1	370362,36	1513386,64
247	1	370443,66	1513387,01
248	1	370443,93	1513566,00
249	1	370453,93	1513567,33
250	1	370463,93	1513567,31
251	1	370463,66	1513387,10
252	1	370543,49	1513387,45
253	1	370543,57	1513579,27
254	1	370563,58	1513581,94
255	1	370563,49	1513387,54
256	1	370643,24	1513387,90
257	1	370643,37	1513592,28
258	1	370662,07	1513592,67
259	1	370663,37	1513592,83
260	1	370663,24	1513387,99
261	1	370742,48	1513388,35
262	1	370741,87	1513602,23
263	1	370744,57	1513602,55
264	1	370751,86	1513603,55
265	1	370761,86	1513603,58
266	1	370762,48	1513388,44
267	1	370842,14	1513388,79
268	1	370841,51	1513574,84
269	1	370861,51	1513574,91
270	1	370862,14	1513388,88
271	1	370942,18	1513389,24
272	1	370941,46	1513600,75
273	1	370961,46	1513600,81
274	1	370962,18	1513389,33
275	1	371042,09	1513389,69
276	1	371040,96	1513633,53
277	1	371060,96	1513633,62
278	1	371062,09	1513389,78

№ п/п	Сегмент	X	Y
279	1	371142,04	1513390,14
280	1	371141,03	1513642,52
281	1	371161,03	1513642,60
282	1	371162,04	1513390,22
283	1	371242,20	1513390,58
284	1	371240,97	1513641,49
285	1	371260,97	1513641,59
286	1	371262,20	1513390,67
287	1	371341,43	1513391,03
288	1	371341,33	1513674,75
289	1	371351,33	1513675,94
290	1	371361,33	1513675,94
291	1	371363,70	1512792,15
292	1	371354,16	1512698,46
293	1	371344,16	1512698,41
294	1	371342,73	1512989,99
295	1	371264,15	1512989,88
296	1	371266,45	1512520,62
297	1	371237,92	1512274,06
298	1	371274,88	1512247,66
299	1	371405,90	1512189,03
300	1	371404,86	1512495,02
301	1	371526,89	1512496,09
302	1	371526,94	1512553,31
303	1	371621,79	1512578,49
304	1	371625,88	1512576,64
305	1	371642,12	1512582,89
306	1	371643,71	1512584,31
307	1	371655,87	1512587,53
308	1	371726,31	1512580,49
309	1	371773,46	1512611,98
310	1	371806,75	1512614,05
311	1	371809,58	1512612,88
312	1	371827,60	1512613,70
313	1	371832,37	1512615,63
314	1	371833,94	1512616,43
315	1	371897,62	1512643,75
316	1	371945,21	1512672,30
317	1	371949,78	1512674,59
318	1	371986,36	1512675,89
319	1	372010,84	1512675,89
320	1	372014,11	1512676,88
321	1	372017,35	1512676,99
322	1	372100,93	1512662,51
323	1	372109,36	1512656,38
324	1	372132,17	1512088,46
325	1	372135,93	1511529,93
326	1	372136,47	1511529,80
327	1	372136,48	1511529,28
328	1	372138,58	1511529,26
329	1	372140,43	1511528,78

№ п/п	Сегмент	X	Y
330	1	373089,84	1511516,96
331	1	373077,46	1510483,70
332	1	373067,44	1510482,65
333	1	373057,45	1510482,76
334	1	373058,37	1510559,75
335	1	372959,15	1510568,59
336	1	372957,97	1510471,17
337	1	372947,95	1510470,12
338	1	372937,95	1510470,25
339	1	372939,17	1510570,37
340	1	372840,02	1510579,21
341	1	372838,50	1510459,50
342	1	372828,48	1510458,61
343	1	372818,49	1510458,74
344	1	372820,04	1510581,00
345	1	372721,26	1510589,80
346	1	372719,72	1510448,96
347	1	372545,85	1510434,12
348	1	372233,25	1510401,87
349	1	371994,79	1510383,74
350	1	371013,98	1510282,95
351	1	370548,17	1510243,65
352	1	370454,31	1510312,79
353	1	370440,86	1510323,24
354	1	370437,94	1510324,83
355	1	370435,62	1510326,54
356	1	370047,88	1510537,57
357	1	370044,34	1510546,54
358	1	370032,35	1510866,89
359	1	370035,50	1510874,28
360	1	370042,02	1510874,51
361	1	370039,76	1510880,44
362	1	370123,97	1510919,14
363	1	370215,09	1510953,87
364	1	370670,29	1511089,60
365	1	370663,50	1511161,55
366	1	370490,08	1511077,68
367	1	370484,64	1511088,93
368	1	370488,38	1511097,60
369	1	371101,02	1511397,29
370	1	371124,55	1511407,64
371	1	371131,54	1511406,94
372	1	371136,77	1511404,43
373	1	371119,17	1511228,34
374	1	371221,10	1511218,10
375	1	371242,41	1511456,85
376	1	371274,09	1511474,30
377	1	371249,83	1511202,57
378	1	371194,31	1510751,04
379	1	371269,46	1510744,34
380	1	371270,04	1511108,54

№ п/п	Сегмент	X	Y
381	1	371282,33	1511478,84
382	1	371328,46	1511504,25
383	1	371423,56	1511553,91
384	1	371423,61	1511554,46
385	1	371427,23	1511556,36
386	1	371439,93	1511721,19
387	1	371480,12	1512131,76
388	1	371461,39	1512139,62
389	1	371423,42	1512158,60
390	1	371416,49	1512158,44
391	1	371406,38	1512162,66
392	1	371406,13	1512172,49
393	1	371267,39	1512234,58
394	1	371222,96	1512266,33
395	1	371092,93	1512370,02
396	1	371070,01	1512414,92
397	1	371065,58	1512414,84
398	1	371065,56	1512412,98
399	1	371055,56	1512413,11
400	1	371048,75	1512414,90
401	1	371045,57	1512414,12
402	1	371043,95	1512989,55
403	1	370963,55	1512989,43
404	1	370965,78	1512332,55
405	1	370845,72	1512331,34
406	1	370843,49	1512989,26
407	1	370763,63	1512989,14
408	1	370764,61	1512645,45
409	1	370744,61	1512645,40
410	1	370743,63	1512989,11
411	1	370662,98	1512988,99
412	1	370662,78	1512675,31
413	1	370642,78	1512675,32
414	1	370642,98	1512988,96
415	1	370563,32	1512988,84
416	1	370563,16	1512624,90
417	1	370543,16	1512624,91
418	1	370543,32	1512988,81
419	1	370463,05	1512988,70
420	1	370462,40	1512562,32
421	1	370442,40	1512562,35
422	1	370443,05	1512988,67
423	1	370361,99	1512988,55
424	1	370361,61	1512583,55
425	1	370341,61	1512583,56
426	1	370341,99	1512988,93
427	1	370262,16	1512992,27
428	1	370262,59	1512717,51
429	1	370232,20	1512699,37
430	1	370276,81	1512627,85
431	1	370270,02	1512623,61

№ п/п	Сегмент	X	Y
432	1	370225,35	1512695,23
433	1	369996,94	1512557,54
434	1	369987,74	1512551,53
435	1	369975,17	1512543,31
436	1	369913,87	1512503,24
437	1	369930,54	1512471,54
438	1	369936,49	1512408,12
1	1	370012,81	1512481,49
439	2	370761,41	1510390,79
440	2	370771,60	1510282,90
441	2	371001,45	1510301,98
442	2	371091,81	1511205,96
443	2	371012,77	1511213,90
444	2	370960,58	1510699,90
445	2	370953,14	1510700,65
446	2	370952,39	1510637,78
447	2	370964,00	1510510,01
448	2	370954,04	1510509,10
449	2	370942,39	1510637,39
450	2	370943,15	1510701,22
451	2	370935,71	1510702,41
452	2	370986,21	1511199,83
453	2	370897,98	1511131,41
454	2	370860,33	1511120,18
455	2	370922,92	1510423,60
456	2	370923,82	1510423,73
457	2	370928,81	1510375,30
458	2	370918,87	1510374,28
459	2	370914,94	1510412,42
439	2	370761,41	1510390,79
460	3	371116,68	1511203,46
461	3	371026,79	1510304,15
462	3	371130,60	1510313,25
463	3	371162,91	1510741,44
464	3	371218,46	1511193,24
460	3	371116,68	1511203,46
465	4	371079,11	1512430,08
466	4	371104,82	1512379,73
467	4	371219,44	1512288,33
468	4	371246,44	1512521,72
469	4	371244,15	1512989,85
470	4	371163,64	1512989,73
471	4	371165,66	1512485,00
472	4	371066,16	1512484,54
473	4	371065,72	1512429,85
465	4	371079,11	1512430,08
474	5	370594,72	1511040,98
475	5	370667,37	1510273,98
476	5	370746,69	1510280,80
477	5	370672,69	1511064,23
474	5	370594,72	1511040,98

№ п/п	Сегмент	X	Y
478	6	370209,53	1510925,00
479	6	370052,38	1510865,09
480	6	370064,21	1510550,33
481	6	370220,97	1510465,73
478	6	370209,53	1510925,00
482	7	370492,28	1511010,44
483	7	370562,58	1510264,96
484	7	370642,46	1510271,83
485	7	370570,30	1511033,70
482	7	370492,28	1511010,44
486	8	370389,53	1510979,80
487	8	370450,53	1510340,40
488	8	370536,32	1510277,22
489	8	370467,86	1511003,15
486	8	370389,53	1510979,80
490	9	370863,49	1512989,29
491	9	370865,65	1512351,54
492	9	370945,72	1512352,35
493	9	370943,55	1512989,40
490	9	370863,49	1512989,29
494	10	370292,04	1510950,73
495	10	370344,63	1510398,62
496	10	370429,26	1510352,74
497	10	370369,99	1510973,97
494	10	370292,04	1510950,73
498	11	371659,52	1511783,83
499	11	371762,46	1511774,69
500	11	371766,59	1512211,01
501	11	371663,38	1512211,01
498	11	371659,52	1511783,83
502	12	369915,94	1511707,24
503	12	369942,32	1511547,65
504	12	370213,33	1511596,13
505	12	370165,88	1511751,31
502	12	369915,94	1511707,24
506	13	372006,73	1512236,02
507	13	372006,66	1512656,60
508	13	371954,86	1512654,76
509	13	371906,83	1512630,62
510	13	371905,91	1512236,02
506	13	372006,73	1512236,02
511	14	368767,93	1511491,29
512	14	368862,92	1511363,98
513	14	368998,99	1511392,02
514	14	369103,47	1511409,21
515	14	369086,35	1511551,66
511	14	368767,93	1511491,29
516	15	371066,19	1512504,55
517	15	371145,58	1512504,91
518	15	371143,64	1512989,70
519	15	371063,95	1512989,58

№ п/п	Сегмент	X	Y
516	15	371066,19	1512504,55
520	16	371392,55	1510708,27
521	16	371289,41	1510717,46
522	16	371288,80	1510329,41
523	16	371388,28	1510339,70
520	16	371392,55	1510708,27
524	17	371269,42	1510719,25
525	17	371191,84	1510726,16
526	17	371160,91	1510316,18
527	17	371268,79	1510327,34
524	17	371269,42	1510719,25
528	18	371837,69	1512595,93
529	18	371786,77	1512592,77
530	18	371786,60	1512236,01
531	18	371885,91	1512236,02
532	18	371886,80	1512620,56
528	18	371837,69	1512595,93
533	19	371511,24	1510697,69
534	19	371412,53	1510706,49
535	19	371408,30	1510341,77
536	19	371507,08	1510351,99
533	19	371511,24	1510697,69
537	20	371396,70	1511065,89
538	20	371289,98	1511075,28
539	20	371289,45	1510742,56
540	20	371392,84	1510733,34
537	20	371396,70	1511065,89
541	21	371396,99	1511090,96
542	21	371400,83	1511422,96
543	21	371300,81	1511432,60
544	21	371290,04	1511108,20
545	21	371291,06	1511100,28
541	21	371396,99	1511090,96
546	22	371656,30	1511425,58
547	22	371758,18	1511416,65
548	22	371762,16	1511749,62
549	22	371659,30	1511758,75
546	22	371656,30	1511425,58
550	23	371653,08	1511068,41
551	23	371753,91	1511059,53
552	23	371757,88	1511391,58
553	23	371656,07	1511400,50
550	23	371653,08	1511068,41
554	24	371766,76	1512583,46
555	24	371731,46	1512559,88
556	24	371666,58	1512566,36
557	24	371663,60	1512236,01
558	24	371766,60	1512236,01
554	24	371766,76	1512583,46
559	25	371753,61	1511034,46
560	25	371652,85	1511043,33

№ п/п	Сегмент	X	Y
561	25	371649,85	1510710,43
562	25	371749,64	1510701,53
559	25	371753,61	1511034,46
563	26	372959,45	1510593,66
564	26	373058,67	1510584,82
565	26	373062,68	1510919,22
566	26	372963,52	1510927,95
563	26	372959,45	1510593,66
567	27	372705,18	1510950,69
568	27	372605,93	1510959,43
569	27	372602,21	1510625,52
570	27	372701,55	1510616,66
567	27	372705,18	1510950,69
571	28	372721,53	1510614,88
572	28	372820,36	1510606,07
573	28	372824,61	1510940,17
574	28	372725,16	1510948,93
571	28	372721,53	1510614,88
575	29	372840,34	1510604,28
576	29	372939,48	1510595,45
577	29	372943,54	1510929,70
578	29	372844,59	1510938,42
575	29	372840,34	1510604,28
579	30	372348,46	1510982,09
580	30	372249,29	1510990,83
581	30	372245,19	1510657,35
582	30	372344,50	1510648,49
579	30	372348,46	1510982,09
583	31	371520,14	1511437,52
584	31	371524,15	1511770,74
585	31	371459,24	1511776,50
586	31	371441,55	1511546,94
587	31	371302,18	1511473,65
588	31	371301,64	1511457,64
583	31	371520,14	1511437,52
589	32	372467,46	1510971,62
590	32	372368,44	1510980,33
591	32	372364,48	1510646,71
592	32	372463,43	1510637,89
589	32	372467,46	1510971,62
593	33	371996,26	1511395,77
594	33	372000,47	1511728,47
595	33	371901,14	1511737,28
596	33	371897,13	1511404,46
593	33	371996,26	1511395,77
597	34	372110,40	1511003,05
598	34	372011,51	1511011,76
599	34	372007,39	1510678,55
600	34	372106,39	1510669,72
597	34	372110,40	1511003,05
601	35	371991,53	1511013,52

№ п/п	Сегмент	X	Y
602	35	371892,51	1511022,23
603	35	371888,49	1510689,15
604	35	371987,42	1510680,33
601	35	371991,53	1511013,52
605	36	372229,31	1510992,58
606	36	372130,38	1511001,29
607	36	372126,37	1510667,94
608	36	372225,21	1510659,13
605	36	372229,31	1510992,58
609	37	371877,15	1511406,21
610	37	371881,16	1511739,06
611	37	371782,14	1511747,85
612	37	371778,16	1511414,89
609	37	371877,15	1511406,21
613	38	372000,79	1511753,54
614	38	372004,99	1512085,30
615	38	371905,44	1512093,45
616	38	371901,45	1511762,36
613	38	372000,79	1511753,54
617	39	371872,53	1511023,99
618	39	371773,59	1511032,70
619	39	371769,62	1510699,75
620	39	371868,51	1510690,93
617	39	371872,53	1511023,99
621	40	372585,94	1510961,19
622	40	372487,44	1510969,86
623	40	372483,41	1510636,11
624	40	372582,23	1510627,30
621	40	372585,94	1510961,19
625	41	371991,84	1511038,59
626	41	371995,94	1511370,70
627	41	371896,82	1511379,39
628	41	371892,81	1511047,30
625	41	371991,84	1511038,59
629	42	371629,64	1510687,13
630	42	371531,22	1510695,90
631	42	371527,10	1510354,06
632	42	371626,73	1510364,36
629	42	371629,64	1510687,13
633	43	371872,83	1511049,06
634	43	371876,84	1511381,15
635	43	371777,86	1511389,82
636	43	371773,89	1511057,77
633	43	371872,83	1511049,06
637	44	371515,54	1511055,42
638	44	371416,68	1511064,13
639	44	371412,82	1510731,56
640	44	371511,54	1510722,76
637	44	371515,54	1511055,42
641	45	371515,85	1511080,49
642	45	371519,84	1511412,45

№ п/п	Сегмент	X	Y
643	45	371420,81	1511421,13
644	45	371416,97	1511089,20
641	45	371515,85	1511080,49
645	46	372110,70	1511028,12
646	46	372114,69	1511360,02
647	46	372015,92	1511368,92
648	46	372011,82	1511036,83
645	46	372110,70	1511028,12
649	47	371885,46	1512095,09
650	47	371786,38	1512103,22
651	47	371782,44	1511772,92
652	47	371881,47	1511764,13
649	47	371885,46	1512095,09
653	48	371632,86	1511045,09
654	48	371535,52	1511053,66
655	48	371531,52	1510720,98
656	48	371629,86	1510712,21
653	48	371632,86	1511045,09
657	49	372116,60	1511519,41
658	49	372114,11	1511718,38
659	49	372020,45	1511726,70
660	49	372016,23	1511394,00
661	49	372114,99	1511385,09
657	49	372116,60	1511519,41
662	50	371633,09	1511070,17
663	50	371636,08	1511402,26
664	50	371539,82	1511410,70
665	50	371535,83	1511078,73
662	50	371633,09	1511070,17
666	51	371636,31	1511427,33
667	51	371639,31	1511760,52
668	51	371544,13	1511768,97
669	51	371540,12	1511435,77
666	51	371636,31	1511427,33
670	52	371639,54	1511785,60
671	52	371642,56	1512120,76
672	52	371548,43	1512125,88
673	52	371544,43	1511794,04
670	52	371639,54	1511785,60
674	53	370229,36	1510932,04
675	53	370241,25	1510454,77
676	53	370323,45	1510410,13
677	53	370272,50	1510944,90
674	53	370229,36	1510932,04
678	54	371646,56	1512564,37
679	54	371546,93	1512537,92
680	54	371546,69	1512236,01
681	54	371643,60	1512236,01
678	54	371646,56	1512564,37
682	55	371749,34	1510676,46
683	55	371649,62	1510685,35

№ п/п	Сегмент	X	Y
684	55	371646,75	1510366,48
685	55	371745,76	1510377,11
682	55	371749,34	1510676,46
686	56	372725,44	1510974,00
687	56	372824,93	1510965,24
688	56	372828,76	1511266,14
689	56	372728,71	1511275,03
686	56	372725,44	1510974,00
690	57	372708,73	1511276,81
691	57	372608,90	1511285,68
692	57	372606,18	1510984,50
693	57	372705,45	1510975,76
690	57	372708,73	1511276,81
694	58	372113,90	1511743,50
695	58	372112,23	1512076,52
696	58	372024,97	1512083,66
697	58	372020,77	1511751,77
694	58	372113,90	1511743,50
698	59	372352,34	1511308,49
699	59	372253,30	1511317,29
700	59	372249,59	1511015,89
701	59	372348,76	1511007,16
698	59	372352,34	1511308,49
702	60	372471,40	1511297,90
703	60	372372,32	1511306,71
704	60	372368,74	1511005,41
705	60	372467,76	1510996,69
702	60	372471,40	1511297,90
706	61	372233,32	1511319,07
707	61	372134,30	1511327,87
708	61	372130,68	1511026,36
709	61	372229,61	1511017,65
706	61	372233,32	1511319,07
710	62	372963,82	1510953,02
711	62	373062,98	1510944,29
712	62	373066,58	1511245,00
713	62	372967,48	1511253,81
710	62	372963,82	1510953,02
714	63	372844,91	1510963,48
715	63	372943,84	1510954,77
716	63	372947,50	1511255,59
717	63	372848,74	1511264,36
714	63	372844,91	1510963,48
718	64	370989,66	1511234,14
719	64	370997,99	1511323,33
720	64	370687,51	1511173,16
721	64	370694,71	1511096,89
722	64	370886,35	1511154,03
718	64	370989,66	1511234,14
723	65	372106,47	1512236,02
724	65	372090,33	1512644,04

№ п/п	Сегмент	X	Y
725	65	372026,66	1512655,08
726	65	372026,73	1512236,02
723	65	372106,47	1512236,02
727	66	372588,92	1511287,46
728	66	372491,38	1511296,13
729	66	372487,74	1510994,93
730	66	372586,19	1510986,26
727	66	372588,92	1511287,46
731	67	370443,63	1513367,01
732	67	370362,34	1513366,64
733	67	370362,00	1513008,55
734	67	370443,08	1513008,67
731	67	370443,63	1513367,01
735	68	371242,30	1513370,58
736	68	371162,12	1513370,22
737	68	371163,56	1513009,73
738	68	371244,06	1513009,85
735	68	371242,30	1513370,58
739	69	370962,25	1513369,33
740	69	370963,48	1513009,43
741	69	371043,85	1513009,55
742	69	371042,19	1513369,69
739	69	370962,25	1513369,33
743	70	370862,21	1513368,88
744	70	370863,43	1513009,29
745	70	370943,48	1513009,40
746	70	370942,25	1513369,24
743	70	370862,21	1513368,88
747	71	369936,70	1513015,19
748	71	369937,02	1513364,74
749	71	369854,05	1513364,37
750	71	369854,87	1513015,19
747	71	369936,70	1513015,19
751	72	371062,19	1513369,78
752	72	371063,85	1513009,58
753	72	371143,56	1513009,70
754	72	371142,12	1513370,14
751	72	371062,19	1513369,78
755	73	370663,22	1513367,99
756	73	370662,99	1513008,99
757	73	370743,57	1513009,11
758	73	370742,54	1513368,35
755	73	370663,22	1513367,99
759	74	370159,85	1513015,20
760	74	370242,13	1513015,20
761	74	370241,58	1513366,10
762	74	370160,18	1513365,74
759	74	370159,85	1513015,20
763	75	370463,63	1513367,10
764	75	370463,08	1513008,70
765	75	370543,32	1513008,81

№ п/п	Сегмент	X	Y
766	75	370543,48	1513367,45
763	75	370463,63	1513367,10
767	76	370762,54	1513368,44
768	76	370763,57	1513009,14
769	76	370843,43	1513009,26
770	76	370842,21	1513368,79
767	76	370762,54	1513368,44
771	77	370038,34	1513015,19
772	77	370038,99	1513365,20
773	77	369957,02	1513364,83
774	77	369956,70	1513015,19
771	77	370038,34	1513015,19
775	78	370563,48	1513367,54
776	78	370563,32	1513008,84
777	78	370642,99	1513008,96
778	78	370643,22	1513367,90
775	78	370563,48	1513367,54
779	79	370261,58	1513366,19
780	79	370262,13	1513012,29
781	79	370342,00	1513008,95
782	79	370342,34	1513366,55
779	79	370261,58	1513366,19
783	80	370139,85	1513015,20
784	80	370140,18	1513365,65
785	80	370058,99	1513365,28
786	80	370058,34	1513015,19
783	80	370139,85	1513015,20
787	81	371262,30	1513370,67
788	81	371264,06	1513009,88
789	81	371342,65	1513009,99
790	81	371341,47	1513371,03
787	81	371262,30	1513370,67
791	82	371868,21	1510665,86
792	82	371769,32	1510674,68
793	82	371765,79	1510379,26
794	82	371864,88	1510389,90
791	82	371868,21	1510665,86
795	83	371987,11	1510655,26
796	83	371888,19	1510664,08
797	83	371884,91	1510392,06
798	83	371983,99	1510402,70
795	83	371987,11	1510655,26
799	84	369480,30	1511348,59
800	84	369471,06	1511449,41
801	84	369196,93	1511404,32
802	84	369205,26	1511321,31
803	84	369351,62	1511341,54
799	84	369480,30	1511348,59
804	85	371526,88	1512476,09
805	85	371424,91	1512475,20
806	85	371425,50	1512236,02

№ п/п	Сегмент	X	Y
807	85	371526,69	1512236,01
804	85	371526,88	1512476,09
808	86	370062,08	1511898,12
809	86	369889,39	1511867,87
810	86	369911,86	1511731,90
811	86	370084,30	1511762,31
812	86	370072,65	1511826,68
808	86	370062,08	1511898,12
813	87	372106,09	1510644,65
814	87	372007,08	1510653,34
815	87	372004,01	1510404,50
816	87	372103,30	1510412,04
813	87	372106,09	1510644,65
817	88	373069,61	1511497,22
818	88	372970,45	1511498,50
819	88	372967,78	1511278,88
820	88	373066,88	1511270,07
817	88	373069,61	1511497,22
821	89	372224,90	1510634,06
822	89	372126,07	1510642,87
823	89	372123,32	1510413,56
824	89	372222,28	1510421,08
821	89	372224,90	1510634,06
825	90	372950,45	1511498,76
826	90	372851,74	1511500,04
827	90	372849,06	1511289,43
828	90	372947,80	1511280,66
825	90	372950,45	1511498,76
829	91	369689,98	1511375,86
830	91	369670,49	1511482,22
831	91	369485,90	1511451,86
832	91	369495,27	1511349,62
833	91	369582,34	1511356,94
829	91	369689,98	1511375,86
834	92	372831,74	1511500,29
835	92	372731,17	1511501,59
836	92	372728,98	1511300,11
837	92	372829,08	1511291,21
834	92	372831,74	1511500,29
838	93	370852,51	1511117,85
839	93	370777,51	1511095,49
840	93	370801,18	1510835,73
841	93	370877,37	1510846,66
838	93	370852,51	1511117,85
842	94	369101,11	1511554,57
843	94	369118,29	1511411,65
844	94	369256,14	1511434,33
845	94	369233,10	1511582,59
842	94	369101,11	1511554,57
846	95	369762,18	1511705,51
847	95	369897,09	1511729,30

№ п/п	Сегмент	X	Y
848	95	369874,16	1511868,01
849	95	369863,50	1511870,91
850	95	369740,51	1511855,88
846	95	369762,18	1511705,51
851	96	372344,20	1510623,42
852	96	372244,88	1510632,28
853	96	372242,30	1510422,60
854	96	372341,90	1510430,17
851	96	372344,20	1510623,42
855	97	372709,00	1511301,88
856	97	372711,18	1511501,85
857	97	372610,87	1511503,15
858	97	372609,13	1511310,76
855	97	372709,00	1511301,88
859	98	370202,15	1511922,99
860	98	370071,94	1511899,86
861	98	370082,52	1511828,30
862	98	370094,15	1511764,05
863	98	370231,22	1511788,22
859	98	370202,15	1511922,99
864	99	370697,11	1511071,51
865	99	370720,48	1510824,14
866	99	370793,25	1510834,59
867	99	370769,69	1511093,16
864	99	370697,11	1511071,51
868	100	369523,29	1511639,18
869	100	369553,58	1511483,26
870	100	369666,88	1511501,90
871	100	369638,13	1511658,86
868	100	369523,29	1511639,18
872	101	369756,63	1511679,17
873	101	369645,03	1511660,04
874	101	369673,79	1511503,04
875	101	369789,11	1511522,01
872	101	369756,63	1511679,17
876	102	372589,14	1511312,54
877	102	372590,87	1511503,41
878	102	372493,90	1511504,66
879	102	372491,68	1511321,20
876	102	372589,14	1511312,54
880	103	372463,13	1510612,82
881	103	372364,18	1510621,64
882	103	372361,92	1510431,69
883	103	372461,03	1510439,22
880	103	372463,13	1510612,82
884	104	372473,90	1511504,92
885	104	372374,69	1511506,20
886	104	372372,62	1511331,78
887	104	372471,70	1511322,98
884	104	372473,90	1511504,92
888	105	369752,32	1511703,79

№ п/п	Сегмент	X	Y
889	105	369730,63	1511854,38
890	105	369613,33	1511833,02
891	105	369640,52	1511684,63
888	105	369752,32	1511703,79
892	106	369493,05	1511811,41
893	106	369422,11	1511794,96
894	106	369408,52	1511765,24
895	106	369358,42	1511728,39
896	106	369378,44	1511637,28
897	106	369508,81	1511661,96
898	106	369486,67	1511782,31
892	106	369493,05	1511811,41
899	107	369558,24	1511820,88
900	107	369503,21	1511811,08
901	107	369496,87	1511782,13
902	107	369518,65	1511663,75
903	107	369633,62	1511683,45
904	107	369606,47	1511831,64
899	107	369558,24	1511820,88
905	108	372354,69	1511506,46
906	108	372255,64	1511507,74
907	108	372253,60	1511342,36
908	108	372352,64	1511333,56
905	108	372354,69	1511506,46
909	109	370175,81	1511753,06
910	109	370223,22	1511597,95
911	109	370317,91	1511616,28
912	109	370282,57	1511771,77
909	109	370175,81	1511753,06
913	110	370878,55	1510833,70
914	110	370802,36	1510822,77
915	110	370821,81	1510610,79
916	110	370897,72	1510621,56
913	110	370878,55	1510833,70
917	111	371528,44	1512126,74
918	111	371493,80	1512127,81
919	111	371461,43	1511801,41
920	111	371524,45	1511795,81
917	111	371528,44	1512126,74
921	112	372581,95	1510602,22
922	112	372483,11	1510611,04
923	112	372481,05	1510440,74
924	112	372580,24	1510448,28
921	112	372581,95	1510602,22
925	113	372136,48	1511509,28
926	113	372134,60	1511352,94
927	113	372233,62	1511344,14
928	113	372235,64	1511508,00
925	113	372136,48	1511509,28
929	114	370721,70	1510811,18
930	114	370741,74	1510598,99


№ п/п	Сегмент	X	Y
931	114	370813,88	1510609,64
932	114	370794,43	1510821,63
929	114	370721,70	1510811,18
933	115	369190,42	1511318,98
934	115	369182,10	1511401,88
935	115	369007,47	1511373,15
936	115	369022,20	1511289,04
933	115	369190,42	1511318,98
937	116	370898,86	1510608,59
938	116	370822,99	1510597,83
939	116	370839,74	1510412,27
940	116	370914,98	1510422,52
937	116	370898,86	1510608,59
941	117	372701,27	1510591,58
942	117	372601,93	1510600,44
943	117	372600,26	1510449,80
944	117	372699,81	1510457,36
941	117	372701,27	1510591,58
945	118	370742,97	1510586,03
946	118	370760,47	1510400,76
947	118	370831,81	1510411,15
948	118	370815,06	1510596,68
945	118	370742,97	1510586,03
949	119	369814,08	1511401,19
950	119	369793,16	1511502,40
951	119	369677,40	1511483,36
952	119	369696,85	1511377,17
949	119	369814,08	1511401,19
953	120	371425,66	1512211,02
954	120	371425,94	1512185,29
955	120	371490,65	1512152,92
956	120	371539,12	1512151,42
957	120	371642,79	1512145,79
958	120	371643,38	1512211,01
953	120	371425,66	1512211,02
959	121	369936,43	1511426,25
960	121	369908,75	1511521,42
961	121	369803,04	1511504,03
962	121	369823,87	1511403,19
959	121	369936,43	1511426,25
963	122	369798,98	1511523,63
964	122	369860,21	1511533,70
965	122	369836,16	1511693,17
966	122	369766,49	1511680,88
963	122	369798,98	1511523,63
967	123	371094,29	1511230,83
968	123	371108,90	1511376,97
969	123	371024,29	1511336,05
970	123	371015,30	1511238,77
967	123	371094,29	1511230,83
971	124	369325,90	1511523,54

№ п/п	Сегмент	X	Y
972	124	369333,21	1511447,00
973	124	369398,97	1511457,82
974	124	369373,36	1511610,87
975	124	369312,72	1511599,39
971	124	369325,90	1511523,54
976	125	372005,31	1512110,36
977	125	372006,58	1512211,02
978	125	371905,85	1512211,02
979	125	371905,63	1512118,52
976	125	372005,31	1512110,36
980	126	369513,45	1511637,40
981	126	369455,86	1511626,49
982	126	369483,38	1511471,71
983	126	369543,71	1511481,64
980	126	369513,45	1511637,40
984	127	369383,19	1511612,73
985	127	369408,84	1511459,45
986	127	369468,58	1511469,27
987	127	369441,12	1511623,70
984	127	369383,19	1511612,73
988	128	369242,90	1511584,67

№ п/п	Сегмент	X	Y
989	128	369266,01	1511435,95
990	128	369323,32	1511445,38
991	128	369315,98	1511522,21
992	128	369302,92	1511597,41
988	128	369242,90	1511584,67
993	129	369870,08	1511535,33
994	129	369927,56	1511545,01
995	129	369901,17	1511704,63
996	129	369846,01	1511694,90
993	129	369870,08	1511535,33
997	130	372111,65	1512101,65
998	130	372107,45	1512211,02
999	130	372026,58	1512211,02
1000	130	372025,29	1512108,72
997	130	372111,65	1512101,65
1001	131	371885,63	1512120,16
1002	131	371885,85	1512211,02
1003	131	371786,59	1512211,01
1004	131	371786,55	1512128,29
1001	131	371885,63	1512120,16

ГРАФИЧЕСКАЯ ЧАСТЬ

ПРОЕКТ ВНЕСЕНИЯ ИЗМЕНЕНИЙ В ПРОЕКТ МЕЖЕВАНИЯ ТЕРРИТОРИИ УЛИЧНО-ДОРОЖНОЙ СЕТИ СЕЛА КУНГУРКА МУНИЦИПАЛЬНОГО ОКРУГА РЕВДА.
ОСНОВНАЯ (УТВЕРЖДАЕМАЯ) ЧАСТЬ.
ЧЕРТЕЖ МЕЖЕВАНИЯ ТЕРРИТОРИИ. МАСШТАБ 1:10000.

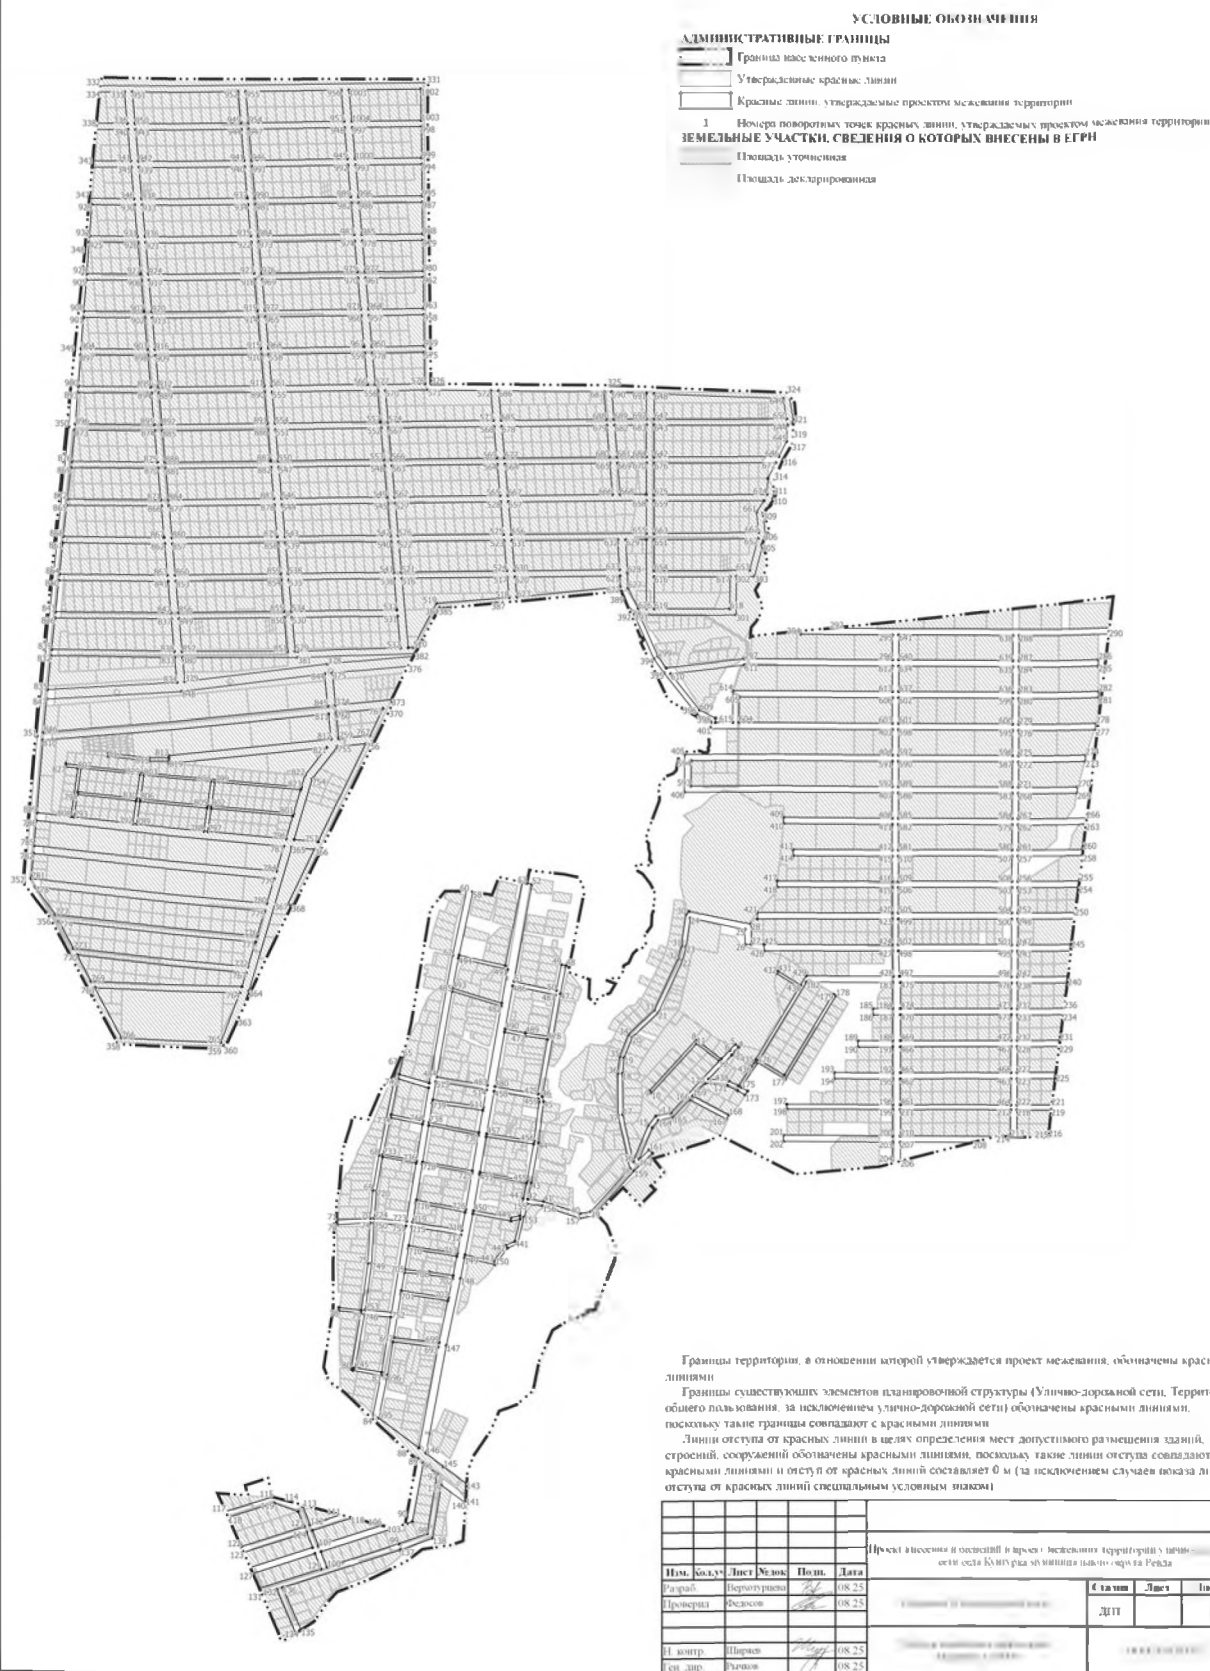

ПРОЕКТ ВНЕСЕНИЯ ИЗМЕНЕНИЙ В ПРОЕКТ МЕЖЕВАНИЯ ТЕРРИТОРИИ УЛИЧНО-ДОРОЖНОЙ СЕТИ
СЕЛА КУНГУРКА МУНИЦИПАЛЬНОГО ОКРУГА РЕВДА
МАТЕРИАЛЫ ПО ОБОСНОВАНИЮ
ЧЕРТЕЖ ПО ОБОСНОВАНИЮ ПРОЕКТА МЕЖЕВАНИЯ ТЕРРИТОРИИ. МАСШТАБ 1:10000.



**ООО «КОПТИС»
ПРОЕКТ ВНЕСЕНИЯ ИЗМЕНЕНИЙ В ПРОЕКТ
МЕЖЕВАНИЯ ТЕРРИТОРИИ УЛИЧНО-ДОРОЖНОЙ СЕТИ
ПОСЁЛКА ЛЕДЯНКА МУНИЦИПАЛЬНОГО ОКРУГА РЕВДА**

**ОСНОВНАЯ (УТВЕРЖДАЕМАЯ) ЧАСТЬ
Текстовая часть**

2025 г.

**ПРОЕКТ ВНЕСЕНИЯ ИЗМЕНЕНИЙ В ПРОЕКТ
МЕЖЕВАНИЯ ТЕРРИТОРИИ УЛИЧНО-ДОРОЖНОЙ СЕТИ
ПОСЁЛКА ЛЕДЯНКА МУНИЦИПАЛЬНОГО ОКРУГА РЕВДА**

Заказчик: Администрация муниципального округа Ревда;
Исполнитель: ООО "КОПТИС".

Генеральный директор
ООО "КОПТИС", к.т.н.



А.В. Рычков

АВТОРСКИЙ КОЛЛЕКТИВ:

<u>Графическая часть</u>	
Директор по стратегическому развитию	А.П. Федосов
Инженер-картограф	Е.С. Верхотурцева
<u>Текстовая часть</u>	
Старший научный сотрудник	Д.Ю. Ширяев
Инженер-картограф	Е.С. Верхотурцева

СОДЕРЖАНИЕ ПРОЕКТА МЕЖЕВАНИЯ ТЕРРИТОРИИ

№ п/п	Наименование	№ тома/ли ста	Кол-во листов	Гриф секр.	Инв. №
1	2	3	4	5	6
<u>Основная часть</u>					
1	Текстовая часть		10	н/с	
2	Чертеж межевания территории. М 1:10000	1	1	н/с	
<u>Материалы по обоснованию</u>					
3	Чертеж по обоснованию проекта межевания территории М 1:10000	1	1	н/с	

ВВЕДЕНИЕ

Подготовка проекта внесения изменений в проект межевания территории улично-дорожной сети посёлка Ледянка муниципального округа Ревда (далее – проект межевания территории) осуществляется без подготовки проекта планировки территории, в целях установления, изменения, отмены красных линий для застроенных территорий, в границах которых не планируется размещение новых объектов капитального строительства, применительно к которым не предусматривается осуществление деятельности по комплексному и устойчивому развитию территории.

Проект межевания территории разработан на основании Постановления администрации муниципального округа Ревда от 26.06.2025г. № 1646 «О подготовке проекта внесения изменений в проект межевания территории улично-дорожной сети в границах населенных пунктов городского округа Ревда, утвержденный постановлением администрации городского округа Ревда от 21.01.2021 № 46».

При разработке проекта межевания территории учтены следующие нормативные акты:

- Градостроительный кодекс Российской Федерации (в действующей редакции);
- Земельный кодекс Российской Федерации (в действующей редакции);
- Водный кодекс Российской Федерации (в действующей редакции);
- Лесной кодекс Российской Федерации (в действующей редакции);
- Федеральный закон от 24.07.2007 г. № 221-ФЗ «О кадастровой деятельности»;
- Федеральный закон от 30.12.2009 № 384-ФЗ «Технический регламент о безопасности зданий и сооружений»;
- СП 42.13330.2016 «Градостроительство. Планировка и застройка городских и сельских поселений». Актуализированная редакция СНиП 2.07.01-89*;
- СП 34.13330.2012 «Автомобильные дороги». Актуализированная редакция СНиП 2.05.02-85*;
- СП 30-102-99 «Планировка и застройка территорий малоэтажного строительства»;
- РДС 30-201-98 «Инструкция о порядке проектирования и установления красных линий в городах и других поселениях Российской Федерации»;
- Генеральный план городского округа Ревда, утвержденный Решением Думы городского округа Ревда "Об утверждении генерального плана городского округа Ревда Свердловской области" от 25 июля 2018 года № 223 с

изменениями от 28 апреля 2021 года № 476 "О внесение изменений в генеральный план городского округа Ревда Свердловской области";

- Правила землепользования и застройки городского округа Ревда, утвержденные Решением Думы городского округа Ревда от 25 марта 2020 года № 389 с изменениями от 30 сентября 2020 года № 428 "О внесение изменений в Правила землепользования и застройки городского округа Ревда Свердловской области", с изменениями от 26 мая 2021 года № 481 "О внесение изменений в Правила землепользования и застройки городского округа Ревда Свердловской области" и с изменениями от 26 октября 2022 года № 117 "О внесение изменений в Правила землепользования и застройки городского округа Ревда Свердловской области в новой редакции, утвержденные Решением Думы городского округа Ревда от 25.03.2020 №389".

Для подготовки проекта межевания территории в качестве исходных данных для проектирования использовались следующие материалы:

- цифровой ортофотоплан на территорию М 1:2000, выполненный АО «УСГИК» в 2020 г., предоставленные администрацией муниципального округа Ревда;
- сведения Единого государственного реестра недвижимости.

ПОЯСНИТЕЛЬНАЯ ЗАПИСКА

Территория, на которую разрабатывается проект межевания территории, расположена в Свердловской области, в муниципальном округе Ревда, в посёлке Ледянка, в границах кадастровых кварталов: 66:21:0901001, 66:21:1204002.

Территория проектирования относится к категории земель: земли населенных пунктов.

Проектируемая территория является застроенной территорией, преимущественно одно – двухэтажными индивидуальными жилыми домами.

Особо охраняемые природные территории и территории объектов культурного наследия на участке проектирования отсутствуют. Участок проектирования расположен вне границ зон специального назначения, вне зон месторождений полезных ископаемых.

Подготовка проекта межевания территории осуществляется применительно к территории элемента планировочной структуры – улично-дорожной сети населённого пункта.

Границы территории, в отношении которой утверждается проект межевания (улично-дорожной сети, территорий общего пользования) определены устанавливаемыми красными линиями улично-дорожной сети населённого пункта.

Подготовка проекта межевания территории осуществляется для установления, изменения, отмены красных линий для застроенных территорий, в границах которых не планируется размещение новых объектов капитального строительства, применительно к которым не предусматривается осуществление деятельности по комплексному и устойчивому развитию территории.

Красные линии - линии, которые обозначают границы территорий общего пользования и подлежат установлению, изменению или отмене в документации по планировке территории.

Площадь территории в границах красных линий составила 550684,18 м² (55,1 га).

Проект межевания территории состоит из основной части, которая подлежит утверждению, и материалов по обоснованию проекта.

Основная часть проекта межевания территории включает в себя настоящую текстовую часть и чертёж межевания территории.

Текстовая часть проекта межевания территории включает в себя:

1) сведения о границах территории, в отношении которой утверждается проект межевания, содержащие перечень координат характерных точек этих границ в системе координат МСК-66 (местной системе координат

Свердловской области), используемой для ведения Единого государственного реестра недвижимости (приведён в таблице 1 настоящей текстовой части);

2) перечень координат характерных точек красных линий в системе координат МСК-66 (местной системе координат Свердловской области), используемой для ведения Единого государственного реестра недвижимости, система высот – Балтийская (приведён в таблице 1 настоящей текстовой части).

На чертеже межевания территории отображены:

1) границы существующих элементов планировочной структуры – Улично-дорожной сети, Территорий общего пользования, за исключением улично-дорожной сети (обозначены красными линиями, поскольку такие границы совпадают с красными линиями);

2) красные линии, утверждаемые проектом межевания территории в соответствии с пунктом 2 части 2 статьи 43 Градостроительного кодекса Российской Федерации;

3) линии отступа от красных линий в целях определения мест допустимого размещения зданий, строений, сооружений в границах улично-дорожной сети и территорий общего пользования (обозначены красными линиями, поскольку такие линии отступа совпадают с красными линиями и отступ от красных линий составляет 0 м (за исключением случаев показа линий отступа от красных линий специальным условным знаком);

4) границы территории, в отношении которой утверждается проект межевания (обозначены красными линиями, за исключением случаев показа таких границ специальным условным знаком).

Материалы по обоснованию проекта межевания территории включают в себя чертёж, на котором отображены:

1) границы существующих земельных участков;

2) границы зон с особыми условиями использования территорий;

3) местоположение существующих объектов капитального строительства.

В соответствии со ст. 19 Правил землепользования и застройки муниципального округа, минимальный отступ от границ земельных участков в целях определения мест допустимого размещения зданий, строений, сооружений, за пределами которых запрещено строительство зданий, строений, сооружений, не применяется для тех сторон границы участка, расстояния от которых определены линией отступа от красной линии.

В настоящем Проекте межевания территории земельные участки не образуются и не изменяются, поскольку целью проекта является установление, изменение, отмена красных линий для застроенных

территорий, в границах которых не планируется размещение новых объектов капитального строительства.

Координаты характерных точек границ территории, в отношении которой утверждается проект межевания, определены в соответствии с требованиями к точности определения координат характерных точек границ, установленных в соответствии с Градостроительным кодексом Российской Федерации для территориальных зон.

Таблица 1

Перечень координат характерных точек красных линий и границ территории, в отношении которой утвержден проект межевания

№ п/п	Сегмент	X	Y	№ п/п	Сегмент	X	Y
1	1	374626,17	1488819,71	38	1	375269,43	1488974,00
2	1	374610,97	1488867,91	39	1	375266,56	1488565,88
3	1	374629,18	1488876,68	40	1	375365,70	1488565,85
4	1	374645,43	1488825,13	41	1	375369,12	1488846,88
5	1	375116,66	1489066,85	42	1	375319,36	1488915,88
6	1	375147,58	1489043,37	43	1	375318,95	1488972,22
7	1	375144,65	1489041,86	44	1	375340,64	1488971,44
8	1	375197,49	1488938,75	45	1	375496,34	1489067,51
9	1	374831,24	1488749,81	46	1	375524,65	1488989,06
10	1	374834,93	1488743,16	47	1	375528,67	1488983,06
11	1	374897,11	1488748,15	48	1	375522,40	1488980,82
12	1	375101,65	1488856,76	49	1	375492,76	1489055,98
13	1	375126,46	1488895,74	50	1	375329,04	1488960,55
14	1	375123,91	1488900,63	51	1	375329,34	1488919,14
15	1	375172,38	1488925,65	52	1	375379,11	1488845,83
16	1	375187,98	1488892,68	53	1	375375,70	1488565,84
17	1	375087,71	1488738,30	54	1	375477,63	1488565,81
18	1	375061,07	1488764,69	55	1	375478,56	1488741,90
19	1	375092,92	1488835,43	56	1	375493,45	1488747,29
20	1	374901,41	1488733,45	57	1	375492,63	1488565,81
21	1	374826,50	1488727,44	58	1	375592,67	1488565,78
22	1	374761,17	1488845,16	59	1	375593,66	1488783,80
23	1	374656,10	1488791,27	60	1	375604,63	1488787,79
24	1	374686,20	1488695,79	61	1	375608,73	1488787,77
25	1	374709,10	1488572,06	62	1	375607,67	1488565,78
26	1	374824,22	1488618,74	63	1	375707,06	1488565,75
27	1	374923,66	1488626,48	64	1	375708,28	1488804,69
28	1	375041,56	1488685,99	65	1	375714,35	1488804,66
29	1	375065,93	1488722,77	66	1	375723,23	1488794,99
30	1	375109,50	1488722,53	67	1	375722,06	1488565,74
31	1	375138,74	1488604,36	68	1	375773,04	1488565,73
32	1	375078,03	1488497,13	69	1	375773,04	1488644,33
33	1	375185,53	1488511,74	70	1	375788,04	1488644,33
34	1	375236,18	1488512,06	71	1	375788,04	1488499,60
35	1	375239,43	1488973,33	72	1	375781,07	1488495,16
36	1	375240,05	1488972,85	73	1	375773,04	1488495,16
37	1	375255,03	1488974,59	74	1	375773,04	1488545,73

№ п/п	Сегмент	X	Y
75	1	375721,95	1488545,74
76	1	375721,52	1488461,73
77	1	375707,54	1488454,19
78	1	375716,38	1488414,97
79	1	375721,23	1488405,02
80	1	375720,25	1488213,82
81	1	375825,90	1488213,42
82	1	375836,46	1488197,72
83	1	375834,47	1487783,92
84	1	375932,09	1487885,41
85	1	375935,10	1487890,49
86	1	375936,00	1488122,39
87	1	375942,84	1488122,36
88	1	375950,98	1488117,04
89	1	375950,20	1487915,97
90	1	376027,82	1488047,01
91	1	376030,44	1488044,31
92	1	376041,38	1488036,25
93	1	376008,64	1487970,59
94	1	375984,73	1487930,17
95	1	375894,89	1487809,99
96	1	375874,73	1487784,55
97	1	375857,53	1487767,97
98	1	375837,21	1487752,97
99	1	375829,18	1487748,36
100	1	375821,66	1487736,91
101	1	375717,63	1487703,50
102	1	375716,97	1487575,35
103	1	375708,25	1487561,87
104	1	375701,90	1487561,90
105	1	375702,60	1487698,67
106	1	375603,35	1487666,78
107	1	375602,04	1487394,67
108	1	375587,03	1487371,96
109	1	375587,37	1487462,46
110	1	375487,63	1487462,97
111	1	375486,51	1487215,46
112	1	375476,98	1487200,74
113	1	375471,44	1487200,78
114	1	375472,63	1487463,05
115	1	375372,49	1487463,56
116	1	375370,43	1487046,95
117	1	375355,34	1487015,81
118	1	375355,76	1487115,03
119	1	375256,36	1487115,28
120	1	375254,59	1486863,20
121	1	375224,27	1486817,57
122	1	375226,36	1487115,36
123	1	375123,98	1487115,62
124	1	375122,45	1486785,33
125	1	375204,91	1486785,16

№ п/п	Сегмент	X	Y
126	1	375204,90	1486782,60
127	1	375193,83	1486765,18
128	1	375122,36	1486765,33
129	1	375121,88	1486662,09
130	1	375110,81	1486659,67
131	1	375106,87	1486659,68
132	1	375107,36	1486765,37
133	1	375007,32	1486765,58
134	1	375006,73	1486636,93
135	1	374995,71	1486634,51
136	1	374991,72	1486634,53
137	1	374992,32	1486765,61
138	1	374892,25	1486765,82
139	1	374891,58	1486611,75
140	1	374882,38	1486609,75
141	1	374876,57	1486609,76
142	1	374877,25	1486765,85
143	1	374777,36	1486766,06
144	1	374776,51	1486586,57
145	1	374765,76	1486584,23
146	1	374761,50	1486584,24
147	1	374762,36	1486766,09
148	1	374679,83	1486766,27
149	1	374678,20	1486778,58
150	1	374678,21	1486786,27
151	1	374762,45	1486786,09
152	1	374764,02	1487116,55
153	1	374663,91	1487116,80
154	1	374662,50	1486896,56
155	1	374660,00	1486915,30
156	1	374649,32	1487240,90
157	1	374650,39	1487477,25
158	1	374658,02	1487487,22
159	1	374765,77	1487486,66
160	1	374766,26	1487590,19
161	1	374781,26	1487590,12
162	1	374780,77	1487486,59
163	1	374880,42	1487486,08
164	1	374881,04	1487627,29
165	1	374896,04	1487627,21
166	1	374895,42	1487486,00
167	1	374995,63	1487485,49
168	1	374996,40	1487653,26
169	1	375011,40	1487653,19
170	1	375010,63	1487485,41
171	1	375110,68	1487484,90
172	1	375111,54	1487670,44
173	1	374878,06	1487776,19
174	1	374830,09	1487775,82
175	1	374710,28	1487730,05
176	1	374661,36	1487718,92

№ п/п	Сегмент	X	Y
177	1	374581,24	1487711,81
178	1	374338,81	1487732,72
179	1	374272,12	1487727,21
180	1	374227,17	1487706,28
181	1	373906,39	1487485,02
182	1	373775,44	1487448,94
183	1	373768,57	1487478,16
184	1	373893,58	1487512,61
185	1	374212,19	1487732,40
186	1	374264,32	1487756,66
187	1	374338,87	1487762,82
188	1	374581,20	1487741,93
189	1	374651,51	1487748,17
190	1	374653,33	1488138,15
191	1	374238,59	1487985,57
192	1	374231,69	1488004,34
193	1	374669,50	1488165,41
194	1	374710,03	1488217,65
195	1	374850,91	1488217,12
196	1	374851,62	1488308,22
197	1	374800,89	1488308,49
198	1	374799,05	1488260,00
199	1	374789,05	1488260,38
200	1	374791,28	1488318,75
201	1	374178,14	1488088,32
202	1	374135,45	1488192,46
203	1	374107,63	1488181,39
204	1	374102,08	1488195,33
205	1	374286,30	1488268,62
206	1	374498,93	1488347,51
207	1	374451,46	1488580,11
208	1	374377,68	1488561,99
209	1	374386,79	1488536,16
210	1	374402,01	1488522,92
211	1	374418,29	1488447,28
212	1	374334,09	1488426,54
213	1	374332,66	1488432,37
214	1	374411,20	1488451,71
215	1	374396,56	1488519,71
216	1	374381,65	1488532,67
217	1	374371,82	1488560,55
218	1	374310,76	1488545,55
219	1	374128,26	1488470,18
220	1	374150,61	1488449,30
221	1	374161,65	1488448,81
222	1	374181,79	1488440,63
223	1	374231,48	1488396,75
224	1	374224,86	1488389,25
225	1	374176,45	1488432,01
226	1	374159,49	1488438,90
227	1	374146,48	1488439,47

№ п/п	Сегмент	X	Y
228	1	374145,13	1488440,73
229	1	374111,99	1488468,97
230	1	373941,41	1488630,85
231	1	373952,55	1488640,96
232	1	373996,46	1488599,28
233	1	374233,35	1488703,69
234	1	374453,34	1488789,29
1	1	374626,17	1488819,71
235	2	374803,34	1488318,48
236	2	375090,92	1488317,80
237	2	375090,73	1488216,21
238	2	375234,10	1488215,66
239	2	375236,04	1488492,06
240	2	375186,95	1488491,75
241	2	375064,62	1488475,12
242	2	375020,76	1488403,71
243	2	374974,75	1488402,38
244	2	374974,46	1488412,37
245	2	375015,07	1488413,55
246	2	375068,22	1488500,09
247	2	375128,08	1488605,82
248	2	375101,66	1488712,57
249	2	375071,28	1488712,74
250	2	375048,43	1488678,25
251	2	374926,40	1488616,66
252	2	374826,55	1488608,89
253	2	374707,05	1488560,44
235	2	374803,34	1488318,48
254	3	374666,75	1488690,98
255	3	374632,23	1488800,47
256	3	374458,76	1488769,93
257	3	374240,99	1488685,20
258	3	374093,87	1488620,89
259	3	374088,29	1488633,65
260	3	374001,17	1488594,82
261	3	374119,31	1488482,71
262	3	374306,08	1488559,85
263	3	374368,23	1488575,11
264	3	374364,51	1488600,80
265	3	374401,68	1488616,69
266	3	374406,25	1488639,34
267	3	374414,38	1488655,13
268	3	374418,57	1488680,82
269	3	374454,80	1488700,11
270	3	374457,37	1488715,84
271	3	374463,30	1488714,87
272	3	374460,24	1488696,21
273	3	374424,01	1488676,92
274	3	374420,15	1488653,22
275	3	374411,97	1488637,34
276	3	374406,93	1488612,41

№ п/п	Сегмент	X	Y
277	3	374371,11	1488597,09
278	3	374374,09	1488576,55
279	3	374674,14	1488650,24
254	3	374666,75	1488690,98
280	4	374896,93	1487800,58
281	4	374996,88	1487755,30
282	4	374998,91	1488196,56
283	4	374898,94	1488196,93
280	4	374896,93	1487800,58
284	5	374769,13	1488197,43
285	5	374719,80	1488197,61
286	5	374681,78	1488148,62
287	5	374668,52	1488143,74
288	5	374666,68	1487750,90
289	5	374701,55	1487758,84
290	5	374767,18	1487783,90
284	5	374769,13	1488197,43
291	6	375177,31	1488945,22
292	6	375131,30	1489035,02
293	6	374774,52	1488852,01
294	6	374823,95	1488762,93
291	6	375177,31	1488945,22
295	7	374824,44	1487805,77
296	7	374881,95	1487806,22
297	7	374883,94	1488196,99
298	7	374784,13	1488197,37
299	7	374782,20	1487789,64
295	7	374824,44	1487805,77
300	8	375127,29	1487833,68
301	8	375231,41	1487833,60
302	8	375233,96	1488195,66
303	8	375128,96	1488196,06
300	8	375127,29	1487833,68
304	9	374522,17	1488233,64
305	9	374501,97	1488332,63
306	9	374291,60	1488254,58
307	9	374149,39	1488198,01
308	9	374186,50	1488107,49
304	9	374522,17	1488233,64
309	10	375718,29	1487833,25
310	10	375819,71	1487833,18
311	10	375821,44	1488193,44
312	10	375720,15	1488193,82
309	10	375718,29	1487833,25
313	11	375012,24	1487833,76
314	11	375112,29	1487833,69
315	11	375113,96	1488196,12
316	11	375013,91	1488196,50
313	11	375012,24	1487833,76
317	12	375376,11	1488195,13
318	12	375374,32	1487833,50

№ п/п	Сегмент	X	Y
319	12	375474,31	1487833,43
320	12	375475,95	1488194,75
317	12	375376,11	1488195,13
321	13	375490,95	1488194,69
322	13	375489,31	1487833,42
323	13	375589,15	1487833,34
324	13	375590,88	1488194,31
321	13	375490,95	1488194,69
325	14	375605,88	1488194,26
326	14	375604,15	1487833,33
327	14	375703,29	1487833,26
328	14	375705,15	1488193,88
325	14	375605,88	1488194,26
329	15	375263,96	1488195,55
330	15	375261,41	1487833,58
331	15	375359,32	1487833,51
332	15	375361,11	1488195,18
329	15	375263,96	1488195,55
333	16	375226,50	1487135,36
334	16	375228,81	1487464,30
335	16	375125,59	1487464,82
336	16	375124,07	1487135,62
333	16	375226,50	1487135,36
337	17	375592,57	1488545,78
338	17	375492,54	1488545,81
339	17	375491,04	1488214,69
340	17	375590,98	1488214,31
337	17	375592,57	1488545,78
341	18	374992,41	1486785,61
342	18	374993,93	1487115,96
343	18	374893,79	1487116,21
344	18	374892,34	1486785,82
341	18	374992,41	1486785,61
345	19	374764,11	1487136,55
346	19	374765,67	1487466,66
347	19	374665,50	1487467,18
348	19	374664,00	1487136,80
345	19	374764,11	1487136,55
349	20	375107,45	1486785,37
350	20	375108,98	1487115,66
351	20	375008,93	1487115,92
352	20	375007,41	1486785,58
349	20	375107,45	1486785,37
353	21	374994,02	1487135,96
354	21	374995,54	1487465,49
355	21	374895,33	1487466,00
356	21	374893,88	1487136,21
353	21	374994,02	1487135,96
357	22	374541,44	1488597,61
358	22	374541,98	1488602,34
359	22	374466,04	1488583,69

№ п/п	Сегмент	X	Y
360	22	374513,16	1488352,79
361	22	374744,73	1488438,70
362	22	374707,77	1488531,59
363	22	374572,50	1488476,72
364	22	374571,37	1488479,50
365	22	374569,51	1488478,77
366	22	374550,89	1488525,94
367	22	374543,00	1488542,75
368	22	374536,69	1488565,61
369	22	374546,28	1488568,03
357	22	374541,44	1488597,61
370	23	375477,54	1488545,81
371	23	375377,84	1488545,84
372	23	375376,20	1488215,13
373	23	375476,04	1488214,75
370	23	375477,54	1488545,81
374	24	374877,34	1486785,85
375	24	374878,79	1487116,25
376	24	374779,02	1487116,51
377	24	374777,45	1486786,06
374	24	374877,34	1486785,85
378	25	375109,07	1487135,66
379	25	375110,59	1487464,90
380	25	375010,54	1487465,41
381	25	375009,02	1487135,92
378	25	375109,07	1487135,66
382	26	375706,95	1488545,75
383	26	375607,57	1488545,78
384	26	375605,98	1488214,26
385	26	375705,25	1488213,88
382	26	375706,95	1488545,75
386	27	374878,88	1487136,25
387	27	374880,33	1487466,08
388	27	374780,67	1487466,59
389	27	374779,11	1487136,51
386	27	374878,88	1487136,25
390	28	375258,81	1487464,14
391	28	375256,50	1487135,28
392	28	375355,86	1487135,03
393	28	375357,49	1487463,64
390	28	375258,81	1487464,14
394	29	375362,84	1488545,85
395	29	375266,42	1488545,88
396	29	375264,10	1488215,55
397	29	375361,20	1488215,18
394	29	375362,84	1488545,85
398	30	374516,20	1488337,91
399	30	374536,39	1488238,98
400	30	374786,77	1488333,08
401	30	374750,28	1488424,76
398	30	374516,20	1488337,91

№ п/п	Сегмент	X	Y
402	31	375359,24	1487818,51
403	31	375261,31	1487818,58
404	31	375260,07	1487642,01
405	31	375358,36	1487641,01
402	31	375359,24	1487818,51
406	32	375473,51	1487657,40
407	32	375474,24	1487818,43
408	32	375374,24	1487818,50
409	32	375373,37	1487642,13
406	32	375473,51	1487657,40
410	33	375588,33	1487661,96
411	33	375488,39	1487629,85
412	33	375487,72	1487482,97
413	33	375587,46	1487482,46
410	33	375588,33	1487661,96
414	34	375125,68	1487484,82
415	34	375228,96	1487484,30
416	34	375229,89	1487616,84
417	34	375126,51	1487663,66
414	34	375125,68	1487484,82
418	35	374686,30	1488585,32
419	35	374676,82	1488635,46
420	35	374546,13	1488603,36
421	35	374545,48	1488597,71
422	35	374550,82	1488565,06
423	35	374541,64	1488562,73
424	35	374546,81	1488543,98
425	35	374554,58	1488527,47
426	35	374572,12	1488483,04
427	35	374705,55	1488537,16
428	35	374695,55	1488562,28
429	35	374690,73	1488561,39
430	35	374688,01	1488576,06
431	35	374697,83	1488577,94
432	35	374696,13	1488587,14
418	35	374686,30	1488585,32
433	36	375230,12	1487649,67
434	36	375231,31	1487818,60
435	36	375127,22	1487818,68
436	36	375126,66	1487696,53
433	36	375230,12	1487649,67
437	37	375589,08	1487818,34
438	37	375489,24	1487818,42
439	37	375488,53	1487661,41
440	37	375588,48	1487693,52
437	37	375589,08	1487818,34
441	38	375372,59	1487483,56
442	38	375472,72	1487483,05
443	38	375473,37	1487627,03
444	38	375373,22	1487611,76
441	38	375372,59	1487483,56

№ п/п	Сегмент	X	Y
445	39	375358,22	1487611,01
446	39	375259,85	1487612,01
447	39	375258,96	1487484,14
448	39	375357,59	1487483,64
445	39	375358,22	1487611,01
449	40	375703,22	1487818,26
450	40	375604,08	1487818,33
451	40	375603,50	1487698,34
452	40	375702,77	1487730,23
449	40	375703,22	1487818,26
453	41	375111,69	1487703,31
454	41	375112,22	1487818,69
455	41	375012,17	1487818,76
456	41	375011,85	1487748,52
453	41	375111,69	1487703,31
457	42	375080,90	1488307,82

№ п/п	Сегмент	X	Y
458	42	374981,08	1488307,99
459	42	374980,55	1488216,63
460	42	375080,73	1488216,25
457	42	375080,90	1488307,82
461	43	374966,08	1488308,02
462	43	374866,62	1488308,19
463	43	374865,91	1488217,06
464	43	374965,55	1488216,68
461	43	374966,08	1488308,02
465	44	375819,63	1487818,18
466	44	375718,22	1487818,25
467	44	375717,79	1487735,06
468	44	375818,64	1487767,46
469	44	375819,39	1487768,25
465	44	375819,63	1487818,18

ГРАФИЧЕСКАЯ ЧАСТЬ

ПРОЕКТ ВНЕСЕНИЯ ИЗМЕНЕНИЙ В ПРОЕКТ МЕЖЕВАНИЯ ТЕРРИТОРИИ УЛИЧНО-ДОРОЖНОЙ СЕТИ ПОСЕЛКА ЛЕДЯНКА
МУНИЦИПАЛЬНОГО ОКРУГА РЕВДА.
ОСНОВНАЯ (УТВЕРЖДАЕМАЯ) ЧАСТЬ.
ЧЕРТЕЖ МЕЖЕВАНИЯ ТЕРРИТОРИИ. МАСШТАБ 1:10000.



- УСЛОВНЫЕ ОБОЗНАЧЕНИЯ**
- АДМИНИСТРАТИВНЫЕ ГРАНИЦЫ**
- Граница населенного пункта
 - Утвержденные красные линии
 - Красные линии, утверждаемые проектом межевания территории
 - Номера поворотных точек красных линий, утверждаемых проектом межевания территории
- ЗЕМЕЛЬНЫЕ УЧАСТКИ, СВЕДЕНИЯ О КОТОРЫХ ВНЕС ЕНЫ В ЕДР**
- Площадь учтенная
 - Площадь декларированная

Границы территории, в отношении которой утверждается проект межевания, обозначены красными

Границы существующих элементов планировочной структуры (улично-дорожной сети, Территорий общего пользования, за исключением улично-дорожной сети) обозначены красными линиями, поскольку такие границы совпадают с красными линиями.


Линии отступа от красных линий в целях определения мест допустимого размещения зданий, строений, сооружений обозначены красными линиями, поскольку такие линии отступа совпадают с красными линиями и отступ от красных линий составляет 0 м (за исключением случаев ввоза за линию отступа от красных линий специальным условным знаком).

				Проект внесения изменений в проект межевания территории улично-дорожной сети поселка Лебяжье муниципального округа Ревда			
Имя	Имя	Имя	Имя	Имя	Имя	Имя	Имя
Имя	Имя	Имя	Имя	Имя	Имя	Имя	Имя
Основания (с утверждаемой частью)				Имя	Имя	Имя	Имя
Чертеж межевания территории				ООО "КПР" (ИП)			

Формат А2



ПРОЕКТ ВНЕСЕНИЯ ИЗМЕНЕНИЙ В ПРОЕКТ МЕЖЕВАНИЯ ТЕРРИТОРИИ УЛИЧНО-ДОРОЖНОЙ СЕТИ ПОСЕЛКА ЛЕДЯНКА
МУНИЦИПАЛЬНОГО ОКРУГА РЕВДА.
МАТЕРИАЛЫ ПО ОБОСНОВАНИЮ
ЧЕРТЕЖ ПО ОБОСНОВАНИЮ ПРОЕКТА МЕЖЕВАНИЯ ТЕРРИТОРИИ. МАСШТАБ 1:10000.

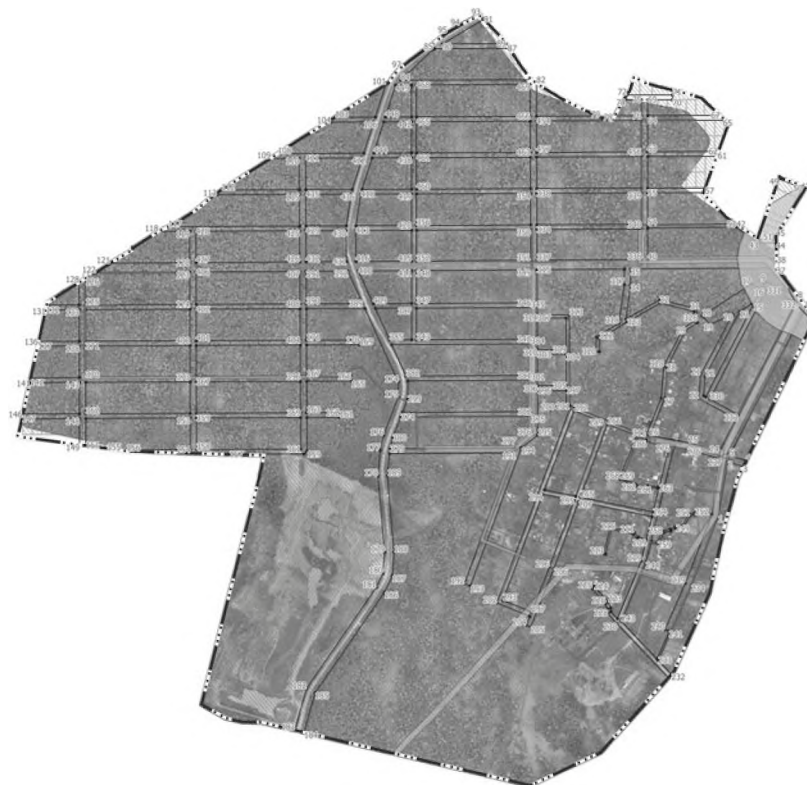

- УСЛОВНЫЕ ОБОЗНАЧЕНИЯ**
- АДМИНИСТРАТИВНЫЕ ГРАНИЦЫ**
- Граница населенного пункта
 - Утвержденные красные линии
 - Красные линии, утверждаемые проектом межевания территории
- ЗОНЫ С ОСОБЫМИ УСЛОВИЯМИ ИСПОЛЬЗОВАНИЯ ТЕРРИТОРИИ**
- Водоохранные зоны
 - Прибрежные
 - Зоны с особыми условиями использования территории по данным ЕГРН
- ЗОНЫ ДЕЙСТВИЯ ИНЫХ ОГРАНИЧЕНИЙ ИСПОЛЬЗОВАНИЯ ЗЕМЕЛЬНЫХ УЧАСТКОВ И ОБЪЕКТОВ КАПИТАЛЬНОГО СТРОИТЕЛЬСТВА**
- Береговые полосы
- ЗЕМЕЛЬНЫЕ УЧАСТКИ, СВЕДЕНИЯ О КОТОРЫХ ВНЕСЕНЫ В ЕГРН**
- Площадь декларированная

Границы территории, в отношении которой утверждается проект межевания, обозначены красными линиями.

Границы существующих элементов планировочной структуры (улично-дорожной сети, территорий общего пользования, за исключением жилищно-коммунальной сети) обозначены красными линиями, поскольку такие границы совпадают с красными линиями.

Линии отступа от красных линий в целях определения мест допустимого размещения зданий, строений, сооружений обозначены красными линиями, поскольку также линии отступа совпадают с красными линиями и отступ от красных линий составляет 0 м (за исключением случаев вика за линией отступа от красных линий специальным условным знаком).

					Проект внесения изменений в проект межевания территории улично-дорожной сети поселка Ледеянского муниципального округа Ревды			
Изм.	Исх.	Лист	Число	Вып.	Лист	Итого		
					Материал по обоснованию	Лист	Итого	
					Чертеж по обоснованию проекта межевания территории	Лист	Итого	
1	внутр				Масштаб: 1:10000	Лист	Итого	
	Ручная							

Формат А2

**ООО «КОПТИС»
ПРОЕКТ ВНЕСЕНИЯ ИЗМЕНЕНИЙ В ПРОЕКТ
МЕЖЕВАНИЯ ТЕРРИТОРИИ УЛИЧНО-ДОРОЖНОЙ СЕТИ
СЕЛА МАРИИНСК МУНИЦИПАЛЬНОГО ОКРУГА РЕВДА**

**ОСНОВНАЯ (УТВЕРЖДАЕМАЯ) ЧАСТЬ
Текстовая часть**

2025 г.

**ПРОЕКТ ВНЕСЕНИЯ ИЗМЕНЕНИЙ В ПРОЕКТ
МЕЖЕВАНИЯ ТЕРРИТОРИИ УЛИЧНО-ДОРОЖНОЙ СЕТИ
СЕЛА МАРИИНСК МУНИЦИПАЛЬНОГО ОКРУГА РЕВДА**

Заказчик: Администрация муниципального округа Ревда;
Исполнитель: ООО "КОПТИС".

Генеральный директор
ООО "КОПТИС", к.т.н.



А.В. Рычков

АВТОРСКИЙ КОЛЛЕКТИВ:

<u>Графическая часть</u>	
Директор по стратегическому развитию	А.П. Федосов
Инженер-картограф	Е.С. Верхотурцева
<u>Текстовая часть</u>	
Старший научный сотрудник	Д.Ю. Ширяев
Инженер-картограф	Е.С. Верхотурцева

СОДЕРЖАНИЕ ПРОЕКТА МЕЖЕВАНИЯ ТЕРРИТОРИИ

№ п/п	Наименование	№ тома/ли ста	Кол-во листов	Гриф секр.	Инв. №
1	2	3	4	5	6
<u>Основная часть</u>					
1	Текстовая часть		13	н/с	
2	Чертеж межевания территории. М 1:10000	1	1	н/с	
<u>Материалы по обоснованию</u>					
3	Чертеж по обоснованию проекта межевания территории М 1:10000	1	1	н/с	

ВВЕДЕНИЕ

Подготовка проекта внесения изменений в проект межевания территории улично-дорожной сети села Мариинск муниципального округа Ревда (далее – проект межевания территории) осуществляется без подготовки проекта планировки территории, в целях установления, изменения, отмены красных линий для застроенных территорий, в границах которых не планируется размещение новых объектов капитального строительства, применительно к которым не предусматривается осуществление деятельности по комплексному и устойчивому развитию территории.

Проект межевания территории разработан на основании Постановления администрации муниципального округа Ревда от 26.06.2025г. № 1646 «О подготовке проекта внесения изменений в проект межевания территории улично-дорожной сети в границах населенных пунктов городского округа Ревда, утвержденный постановлением администрации городского округа Ревда от 21.01.2021 № 46».

При разработке проекта межевания территории учтены следующие нормативные акты:

- Градостроительный кодекс Российской Федерации (в действующей редакции);
- Земельный кодекс Российской Федерации (в действующей редакции);
- Водный кодекс Российской Федерации (в действующей редакции);
- Лесной кодекс Российской Федерации (в действующей редакции);
- Федеральный закон от 24.07.2007 г. № 221-ФЗ «О кадастровой деятельности»;
- Федеральный закон от 30.12.2009 № 384-ФЗ «Технический регламент о безопасности зданий и сооружений»;
- СП 42.13330.2016 «Градостроительство. Планировка и застройка городских и сельских поселений». Актуализированная редакция СНиП 2.07.01-89*;
- СП 34.13330.2012 «Автомобильные дороги». Актуализированная редакция СНиП 2.05.02-85*;
- СП 30-102-99 «Планировка и застройка территорий малоэтажного строительства»;
- РДС 30-201-98 «Инструкция о порядке проектирования и установления красных линий в городах и других поселениях Российской Федерации»;
- Генеральный план городского округа Ревда, утвержденный Решением Думы городского округа Ревда "Об утверждении генерального плана городского округа Ревда Свердловской области" от 25 июля 2018 года № 223 с

изменениями от 28 апреля 2021 года № 476 "О внесение изменений в генеральный план городского округа Ревда Свердловской области";

- Правила землепользования и застройки городского округа Ревда, утвержденные Решением Думы городского округа Ревда от 25 марта 2020 года № 389 с изменениями от 30 сентября 2020 года № 428 "О внесение изменений в Правила землепользования и застройки городского округа Ревда Свердловской области", с изменениями от 26 мая 2021 года № 481 "О внесение изменений в Правила землепользования и застройки городского округа Ревда Свердловской области" и с изменениями от 26 октября 2022 года № 117 "О внесение изменений в Правила землепользования и застройки городского округа Ревда Свердловской области в новой редакции, утвержденные Решением Думы городского округа Ревда от 25.03.2020 №389".

Для подготовки проекта межевания территории в качестве исходных данных для проектирования использовались следующие материалы:

- цифровой ортофотоплан на территорию М 1:2000, выполненный АО «УСГИК» в 2020 г., предоставленные администрацией муниципального округа Ревда;
- сведения Единого государственного реестра недвижимости.

ПОЯСНИТЕЛЬНАЯ ЗАПИСКА

Территория, на которую разрабатывается проект межевания территории, расположена в Свердловской области, в муниципальном округе Ревда, в селе Мариинск, в границах кадастровых кварталов: 66:21:1501003, 66:21:1501002, 66:21:1501001, 66:21:1205001, 66:21:1301005.

Территория проектирования относится к категории земель: земли населенных пунктов.

Проектируемая территория является застроенной территорией, преимущественно одно – двухэтажными индивидуальными жилыми домами.

Особо охраняемые природные территории и территории объектов культурного наследия на участке проектирования отсутствуют. Участок проектирования расположен вне границ зон специального назначения, вне зон месторождений полезных ископаемых.

Подготовка проекта межевания территории осуществляется применительно к территории элемента планировочной структуры – улично-дорожной сети населённого пункта.

Границы территории, в отношении которой утверждается проект межевания (улично-дорожной сети, территорий общего пользования) определены устанавливаемыми красными линиями улично-дорожной сети населённого пункта.

Подготовка проекта межевания территории осуществляется для установления, изменения, отмены красных линий для застроенных территорий, в границах которых не планируется размещение новых объектов капитального строительства, применительно к которым не предусматривается осуществление деятельности по комплексному и устойчивому развитию территории.

Красные линии - линии, которые обозначают границы территорий общего пользования и подлежат установлению, изменению или отмене в документации по планировке территории.

Площадь территории в границах красных линий составила 728854,07 м² (72,9 га).

Проект межевания территории состоит из основной части, которая подлежит утверждению, и материалов по обоснованию проекта.

Основная часть проекта межевания территории включает в себя настоящую текстовую часть и чертёж межевания территории.

Текстовая часть проекта межевания территории включает в себя:

1) сведения о границах территории, в отношении которой утверждается проект межевания, содержащие перечень координат характерных точек этих границ в системе координат МСК-66 (местной системе координат

Свердловской области), используемой для ведения Единого государственного реестра недвижимости (приведён в таблице 1 настоящей текстовой части);

2) перечень координат характерных точек красных линий в системе координат МСК-66 (местной системе координат Свердловской области), используемой для ведения Единого государственного реестра недвижимости, система высот – Балтийская (приведён в таблице 1 настоящей текстовой части).

На чертеже межевания территории отображены:

1) границы существующих элементов планировочной структуры – Улично-дорожной сети, Территорий общего пользования, за исключением улично-дорожной сети (обозначены красными линиями, поскольку такие границы совпадают с красными линиями);

2) красные линии, утверждаемые проектом межевания территории в соответствии с пунктом 2 части 2 статьи 43 Градостроительного кодекса Российской Федерации;

3) линии отступа от красных линий в целях определения мест допустимого размещения зданий, строений, сооружений в границах улично-дорожной сети и территорий общего пользования (обозначены красными линиями, поскольку такие линии отступа совпадают с красными линиями и отступ от красных линий составляет 0 м (за исключением случаев показа линий отступа от красных линий специальным условным знаком);

4) границы территории, в отношении которой утверждается проект межевания (обозначены красными линиями, за исключением случаев показа таких границ специальным условным знаком).

Материалы по обоснованию проекта межевания территории включают в себя чертёж, на котором отображены:

- 1) границы существующих земельных участков;
- 2) границы зон с особыми условиями использования территорий;
- 3) местоположение существующих объектов капитального строительства.

В соответствии со ст. 19 Правил землепользования и застройки муниципального округа, минимальный отступ от границ земельных участков в целях определения мест допустимого размещения зданий, строений, сооружений, за пределами которых запрещено строительство зданий, строений, сооружений, не применяется для тех сторон границы участка, расстояния от которых определены линией отступа от красной линии.

В настоящем Проекте межевания территории земельные участки не образуются и не изменяются, поскольку целью проекта является установление, изменение, отмена красных линий для застроенных

территорий, в границах которых не планируется размещение новых объектов капитального строительства.

Координаты характерных точек границ территории, в отношении которой утверждается проект межевания, определены в соответствии с требованиями к точности определения координат характерных точек границ, установленных в соответствии с Градостроительным кодексом Российской Федерации для территориальных зон.

Таблица 1

Перечень координат характерных точек красных линий и границ территории, в отношении которой утвержден проект межевания

№ п/п	Сегмент	X	Y	№ п/п	Сегмент	X	Y
1	1	366137,02	1488429,45	38	1	365941,16	1487397,43
2	1	366144,60	1488342,12	39	1	365877,46	1487566,49
3	1	366180,02	1488246,29	40	1	365782,03	1487537,11
4	1	366170,94	1488243,41	41	1	365842,01	1487378,11
5	1	366135,22	1488340,16	42	1	365822,09	1487374,23
6	1	366127,34	1488426,84	43	1	365762,88	1487531,21
7	1	366069,97	1488711,70	44	1	365667,27	1487501,77
8	1	366078,62	1488754,80	45	1	365722,36	1487355,67
9	1	366078,09	1488771,06	46	1	365717,62	1487353,88
10	1	366058,98	1488836,22	47	1	365702,76	1487350,99
11	1	365928,08	1488805,54	48	1	365648,12	1487495,87
12	1	366123,08	1488248,43	49	1	365552,57	1487466,45
13	1	366104,22	1488241,82	50	1	365602,92	1487332,95
14	1	366084,00	1488299,55	51	1	365595,19	1487330,03
15	1	365948,20	1488257,52	52	1	365583,50	1487327,76
16	1	366025,94	1488051,17	53	1	365533,42	1487460,55
17	1	366292,51	1488133,17	54	1	365437,77	1487431,10
18	1	366308,84	1488152,30	55	1	365483,50	1487309,79
19	1	366504,39	1487985,38	56	1	365475,19	1487306,66
20	1	366484,61	1487962,81	57	1	365464,13	1487304,50
21	1	366431,10	1488008,49	58	1	365418,62	1487425,21
22	1	366244,75	1487951,23	59	1	365323,01	1487395,73
23	1	366280,12	1487857,73	60	1	365364,37	1487286,21
24	1	366434,06	1487905,12	61	1	365358,15	1487283,86
25	1	366396,38	1487862,13	62	1	365344,86	1487281,27
26	1	366128,26	1487779,59	63	1	365240,20	1487558,45
27	1	366187,12	1487623,34	64	1	365144,63	1487529,08
28	1	366176,60	1487611,33	65	1	365244,92	1487263,10
29	1	366171,06	1487609,24	66	1	365236,23	1487259,82
30	1	366154,97	1487651,94	67	1	365225,58	1487257,69
31	1	366011,61	1487607,80	68	1	365125,47	1487523,19
32	1	366060,52	1487478,08	69	1	365029,85	1487493,79
33	1	366047,19	1487462,76	70	1	365109,25	1487283,07
34	1	366045,21	1487462,01	71	1	365100,20	1487279,66
35	1	365992,46	1487601,90	72	1	365070,89	1487328,19
36	1	365896,61	1487572,39	73	1	364936,57	1487684,65
37	1	365961,07	1487401,31	74	1	364868,25	1487663,65

№ п/п	Сегмент	X	Y
75	1	364852,42	1487689,86
76	1	364852,34	1487690,13
77	1	364916,27	1487709,79
78	1	364864,25	1487848,23
79	1	364869,87	1487862,39
80	1	364879,00	1487865,80
81	1	364935,42	1487715,68
82	1	365031,07	1487745,11
83	1	364967,60	1487913,81
84	1	364885,24	1487888,47
85	1	364883,05	1487895,59
86	1	364893,74	1487922,50
87	1	364957,02	1487941,94
88	1	364929,99	1488013,81
89	1	364936,14	1488029,29
90	1	364944,37	1488032,36
91	1	364976,17	1487947,83
92	1	365071,68	1487977,21
93	1	364892,29	1488453,19
94	1	364807,14	1488423,56
95	1	364797,40	1488422,10
96	1	364855,69	1488267,18
97	1	364848,05	1488264,31
98	1	364835,64	1488263,71
99	1	364777,14	1488419,20
100	1	364676,23	1488404,53
101	1	364730,18	1488261,31
102	1	364721,88	1488258,19
103	1	364710,21	1488257,62
104	1	364655,97	1488401,58
105	1	364554,96	1488386,90
106	1	364604,41	1488255,31
107	1	364595,76	1488252,06
108	1	364584,47	1488251,52
109	1	364534,70	1488383,95
110	1	364434,31	1488369,35
111	1	364479,28	1488248,45
112	1	364472,97	1488246,10
113	1	364459,08	1488245,43
114	1	364414,06	1488366,41
115	1	364378,24	1488361,20
116	1	364371,27	1488376,84
117	1	364370,76	1488380,32
118	1	364411,16	1488386,20
119	1	364383,03	1488461,18
120	1	364389,59	1488466,27
121	1	364396,85	1488467,06
122	1	364426,35	1488388,41
123	1	364527,50	1488403,11
124	1	364506,28	1488459,58
125	1	364513,17	1488462,17

№ п/п	Сегмент	X	Y
126	1	364525,59	1488465,06
127	1	364547,76	1488406,06
128	1	364648,75	1488420,74
129	1	364619,64	1488498,00
130	1	364638,24	1488505,36
131	1	364669,01	1488423,65
132	1	364769,93	1488438,36
133	1	364725,04	1488557,67
134	1	364734,13	1488564,50
135	1	364742,63	1488567,70
136	1	364790,19	1488441,31
137	1	364802,38	1488443,08
138	1	364885,23	1488471,91
139	1	364824,67	1488632,59
140	1	364845,35	1488648,14
141	1	364850,18	1488649,96
142	1	364913,58	1488481,77
143	1	365007,95	1488514,61
144	1	364929,74	1488723,42
145	1	364944,93	1488739,91
146	1	365026,84	1488521,18
147	1	365232,65	1488592,79
148	1	365145,85	1488822,78
149	1	365148,03	1488829,80
150	1	365201,08	1488889,05
151	1	365216,29	1488901,36
152	1	365378,21	1489025,53
153	1	365426,01	1489049,98
154	1	365447,71	1489064,46
155	1	365515,96	1489093,01
156	1	365542,30	1489109,05
157	1	365557,81	1489117,33
158	1	365555,75	1489122,33
159	1	365669,68	1489170,44
160	1	365701,65	1489191,06
161	1	365707,99	1489211,01
162	1	365736,38	1489257,75
163	1	365736,25	1489258,73
164	1	365737,05	1489258,84
165	1	365738,30	1489260,90
166	1	365763,92	1489482,08
167	1	365727,90	1489642,94
168	1	365741,81	1489676,07
169	1	365729,73	1489746,08
170	1	365737,61	1489747,41
171	1	365750,09	1489675,13
172	1	365736,27	1489642,20
173	1	365772,02	1489482,52
174	1	365746,26	1489260,11
175	1	365900,74	1489281,41
176	1	365955,67	1489334,18

№ п/п	Сегмент	X	Y
177	1	365955,70	1489419,02
178	1	365957,23	1489426,53
179	1	366130,55	1489518,14
180	1	366268,74	1489599,70
181	1	366274,50	1489589,94
182	1	366338,62	1489623,85
183	1	366444,03	1489694,51
184	1	366514,72	1489737,58
185	1	366600,08	1489785,87
186	1	366598,19	1489814,95
187	1	366598,83	1489829,12
188	1	366596,18	1489847,87
189	1	366565,60	1489909,80
190	1	366574,38	1489914,59
191	1	366605,86	1489850,86
192	1	366608,86	1489829,60
193	1	366608,20	1489815,01
194	1	366608,59	1489808,07
195	1	366613,20	1489797,97
196	1	366811,88	1489928,16
197	1	366873,55	1489987,95
198	1	366806,31	1490055,34
199	1	366804,30	1490063,67
200	1	366818,70	1490080,08
201	1	367169,28	1490421,51
202	1	367170,41	1490422,37
203	1	367303,67	1490491,90
204	1	367454,12	1490564,38
205	1	367510,52	1490589,53
206	1	367532,66	1490597,77
207	1	367542,90	1490600,78
208	1	367585,49	1490606,17
209	1	367601,43	1490605,78
210	1	367668,83	1490578,19
211	1	367725,35	1490579,59
212	1	367736,90	1490563,96
213	1	367785,16	1490384,71
214	1	367782,94	1490309,47
215	1	367775,91	1490309,26
216	1	367767,94	1490309,49
217	1	367769,57	1490365,13
218	1	367451,03	1490357,44
219	1	367465,33	1490297,13
220	1	367451,07	1490296,60
221	1	367422,63	1490416,54
222	1	367317,49	1490362,51
223	1	367245,15	1490328,34
224	1	367244,82	1490329,03
225	1	367228,27	1490277,69
226	1	367217,85	1490277,41
227	1	367186,36	1490285,24

№ п/п	Сегмент	X	Y
228	1	367167,53	1490290,76
229	1	367049,27	1490198,98
230	1	367007,47	1490126,67
231	1	366998,81	1490131,68
232	1	367041,60	1490205,68
233	1	367165,43	1490301,80
234	1	367220,35	1490285,68
235	1	367239,49	1490345,11
236	1	367176,07	1490407,18
237	1	366829,46	1490069,62
238	1	366818,49	1490057,29
239	1	366884,25	1489991,38
240	1	366940,98	1490046,26
241	1	366978,16	1490101,03
242	1	366990,58	1490092,64
243	1	366952,52	1490036,56
244	1	366824,44	1489912,48
245	1	366622,56	1489780,19
246	1	366650,81	1489715,67
247	1	366634,27	1489706,47
248	1	366629,21	1489714,69
249	1	366621,05	1489708,32
250	1	366609,48	1489695,96
251	1	366584,54	1489659,60
252	1	366531,14	1489589,80
253	1	366518,17	1489583,95
254	1	366521,44	1489568,52
255	1	366515,96	1489555,77
256	1	366531,60	1489520,57
257	1	366537,59	1489492,31
258	1	366516,36	1489540,09
259	1	366439,65	1489501,94
260	1	366405,54	1489483,73
261	1	366461,49	1489393,03
262	1	366455,48	1489382,64
263	1	366549,98	1489430,17
264	1	366551,31	1489427,51
265	1	366551,96	1489424,45
266	1	366450,01	1489373,17
267	1	366363,95	1489224,32
268	1	366392,49	1489027,10
269	1	366329,13	1488991,44
270	1	366337,74	1488976,14
271	1	366378,73	1488959,87
272	1	366468,36	1488734,89
273	1	366494,71	1488758,86
274	1	366584,47	1488805,06
275	1	366629,40	1488796,20
276	1	366684,15	1488775,90
277	1	366687,37	1488764,03
278	1	366626,67	1488786,55

№ п/п	Сегмент	X	Y
279	1	366585,95	1488794,61
280	1	366500,46	1488750,57
281	1	366482,39	1488734,14
282	1	366460,15	1488711,71
283	1	366360,19	1488682,12
284	1	366346,84	1488673,69
285	1	366772,35	1488451,93
286	1	366779,60	1488419,96
287	1	366547,20	1488541,07
288	1	366597,47	1488433,20
289	1	366583,88	1488426,86
290	1	366525,34	1488552,46
291	1	366449,90	1488591,72
292	1	366340,64	1488642,99
293	1	366334,75	1488646,52
294	1	366320,49	1488642,26
295	1	366337,13	1488573,95
296	1	366344,95	1488557,37
297	1	366425,47	1488596,97
298	1	366520,65	1488395,07
299	1	366507,08	1488388,67
300	1	366418,40	1488576,82
301	1	366351,35	1488543,84
302	1	366438,07	1488359,95
303	1	366301,11	1488290,97
304	1	366286,60	1488294,28
305	1	366124,11	1488705,85
306	1	366144,57	1488713,92
307	1	366177,97	1488629,35
308	1	366207,97	1488644,37
309	1	366265,90	1488687,58
310	1	366263,12	1488689,24
311	1	366239,53	1488725,20
312	1	366239,16	1488725,69
313	1	366213,68	1488764,62
314	1	366167,90	1488803,63
315	1	366109,51	1488830,55
316	1	366070,24	1488833,36
317	1	366088,04	1488772,65
318	1	366088,65	1488753,97
319	1	366080,17	1488711,71
1	1	366137,02	1488429,45
320	2	365858,46	1488512,53
321	2	365834,79	1488564,18
322	2	365761,00	1488751,38
323	2	365631,33	1488710,46
324	2	365671,79	1488610,08
325	2	365654,17	1488602,97
326	2	365613,35	1488704,23
327	2	365532,04	1488676,01
328	2	365523,35	1488666,47

№ п/п	Сегмент	X	Y
329	2	365486,60	1488653,71
330	2	365597,13	1488372,26
331	2	365690,46	1488402,82
332	2	365647,72	1488515,86
333	2	365666,43	1488522,93
334	2	365680,65	1488485,31
335	2	365744,56	1488487,35
336	2	365779,51	1488485,99
337	2	365839,03	1488487,94
338	2	365857,91	1488512,94
320	2	365858,46	1488512,53
339	3	365444,70	1488092,01
340	3	365540,25	1488121,41
341	3	365354,44	1488613,99
342	3	365260,23	1488581,21
339	3	365444,70	1488092,01
343	4	365329,97	1488056,68
344	4	365425,55	1488086,08
345	4	365241,34	1488574,64
346	4	365147,03	1488541,79
343	4	365329,97	1488056,68
347	5	366055,81	1488352,42
348	5	366064,54	1488355,16
349	5	365909,79	1488797,28
350	5	365775,61	1488755,21
351	5	365848,59	1488570,07
352	5	365877,89	1488506,12
353	5	365908,11	1488480,02
354	5	365923,86	1488485,49
355	5	365931,77	1488474,64
356	5	365952,89	1488457,52
357	5	365949,00	1488452,73
358	5	365957,73	1488437,15
347	5	366055,81	1488352,42
359	6	365879,43	1489225,11
360	6	365792,50	1489192,95
361	6	365857,44	1489007,40
362	6	365977,28	1489051,95
363	6	365994,27	1489056,22
364	6	366061,93	1489086,18
365	6	365951,97	1489309,82
366	6	365907,62	1489267,22
367	6	365773,00	1489248,66
368	6	365785,91	1489211,78
369	6	365872,52	1489243,79
359	6	365879,43	1489225,11
370	7	366319,27	1488685,37
371	7	366335,22	1488695,59
372	7	366453,87	1488730,71
373	7	366367,19	1488948,31
374	7	366328,02	1488963,86

№ п/п	Сегмент	X	Y
375	7	366274,21	1488932,57
376	7	366311,96	1488851,67
377	7	366302,90	1488847,40
378	7	366265,43	1488927,75
379	7	366212,80	1488900,30
380	7	366196,92	1488891,10
381	7	366183,31	1488884,62
382	7	366256,29	1488736,16
383	7	366264,87	1488724,74
384	7	366283,19	1488704,82
370	7	366319,27	1488685,37
385	8	365395,64	1487825,86
386	8	365300,02	1487796,45
387	8	365427,17	1487459,23
388	8	365522,81	1487488,64
385	8	365395,64	1487825,86
389	9	365510,37	1487861,15
390	9	365414,80	1487831,75
391	9	365541,97	1487494,54
392	9	365637,52	1487524,00
389	9	365510,37	1487861,15
393	10	367435,18	1490424,29
394	10	367447,49	1490372,36
395	10	367770,02	1490380,15
396	10	367770,10	1490382,94
397	10	367721,22	1490564,48
398	10	367683,62	1490563,55
399	10	367683,36	1490504,45
400	10	367529,40	1490469,72
401	10	367517,50	1490464,32
393	10	367435,18	1490424,29
402	11	366404,07	1488031,57
403	11	366314,05	1488108,41
404	11	366036,54	1488023,01
405	11	366071,79	1487929,43
402	11	366404,07	1488031,57
406	12	365481,31	1488334,34
407	12	365580,00	1488366,65
408	12	365467,42	1488653,31
409	12	365373,34	1488620,57
406	12	365481,31	1488334,34
410	13	366209,36	1488906,40
411	13	366266,70	1488936,30
412	13	366322,42	1488968,70
413	13	366306,95	1488996,20
414	13	366277,23	1488977,61
415	13	366264,69	1488966,75
416	13	366232,02	1488991,64
417	13	366246,45	1489001,00
418	13	366260,52	1489012,24
419	13	366285,71	1489033,96

№ п/п	Сегмент	X	Y
420	13	366223,20	1489145,06
421	13	366084,68	1489085,23
422	13	366180,22	1488890,90
423	13	366193,65	1488897,30
410	13	366209,36	1488906,40
424	14	365100,41	1487986,05
425	14	365196,07	1488015,48
426	14	365094,29	1488285,48
427	14	364987,71	1488285,05
424	14	365100,41	1487986,05
428	15	365629,30	1489126,43
429	15	365701,72	1488942,67
430	15	365837,82	1488995,43
431	15	365771,43	1489185,07
432	15	365753,71	1489178,54
428	15	365629,30	1489126,43
433	16	366080,26	1489094,22
434	16	366220,11	1489154,62
435	16	366120,38	1489331,88
436	16	366064,13	1489301,88
437	16	365993,45	1489270,79
433	16	366080,26	1489094,22
438	17	365560,28	1488886,70
439	17	365688,12	1488936,29
440	17	365615,46	1489120,63
441	17	365487,56	1489067,06
438	17	365560,28	1488886,70
442	18	365215,23	1488021,38
443	18	365310,82	1488050,78
444	18	365215,43	1488303,73
445	18	365119,84	1488274,40
442	18	365215,23	1488021,38
446	19	366134,38	1489337,56
447	19	366233,84	1489160,80
448	19	366350,08	1489215,39
449	19	366348,93	1489223,37
450	19	366250,05	1489400,32
451	19	366192,53	1489366,55
446	19	366134,38	1489337,56
452	20	365989,44	1489046,80
453	20	365979,66	1489044,34
454	20	365860,09	1488999,84
455	20	365923,40	1488819,85
456	20	366026,43	1488843,97
457	20	366026,43	1488844,79
458	20	366036,52	1488898,83
452	20	365989,44	1489046,80
459	21	365768,26	1488773,87
460	21	365903,18	1488816,17
461	21	365843,43	1488986,88
462	21	365705,39	1488933,37

№ п/п	Сегмент	X	Y
459	21	365768,26	1488773,87
463	22	365250,37	1488798,49
464	22	365264,94	1488807,62
465	22	365206,19	1488875,27
466	22	365161,09	1488824,91
467	22	365246,83	1488597,72
468	22	365349,36	1488633,40
469	22	365309,22	1488740,07
470	22	365257,90	1488762,37
471	22	365246,59	1488790,62
463	22	365250,37	1488798,49
472	23	365624,95	1488726,23
473	23	365754,75	1488767,19
474	23	365690,32	1488930,71
475	23	365562,52	1488881,13
472	23	365624,95	1488726,23
476	24	367458,75	1490554,40
477	24	367409,90	1490530,86
478	24	367432,34	1490436,25
479	24	367512,47	1490475,21
480	24	367538,74	1490487,18
481	24	367668,41	1490516,45
482	24	367668,63	1490566,68
483	24	367667,08	1490566,97
484	24	367599,13	1490594,83
485	24	367586,06	1490595,15
486	24	367545,15	1490589,98
487	24	367536,31	1490587,39
488	24	367514,68	1490579,34
476	24	367458,75	1490554,40
489	25	365996,91	1489046,49
490	25	366043,72	1488899,26
491	25	366034,15	1488848,45
492	25	366058,81	1488854,15
493	25	366114,56	1488850,24
494	25	366178,78	1488820,60
495	25	366190,36	1488810,73
496	25	366195,65	1488814,20
497	25	366066,34	1489077,20
489	25	365996,91	1489046,49
498	26	366356,27	1489241,00
499	26	366444,02	1489392,79
500	26	366391,74	1489477,54
501	26	366262,53	1489408,73
498	26	366356,27	1489241,00
502	27	365109,24	1488302,52
503	27	365204,83	1488331,84
504	27	365128,14	1488535,21
505	27	365033,88	1488502,45
502	27	365109,24	1488302,52
506	28	365598,99	1488362,35

№ п/п	Сегмент	X	Y
507	28	365674,24	1488162,63
508	28	365769,94	1488192,03
509	28	365694,00	1488393,46
506	28	365598,99	1488362,35
510	29	365655,09	1488156,70
511	29	365579,97	1488356,12
512	29	365484,84	1488324,97
513	29	365559,40	1488127,30
510	29	365655,09	1488156,70
514	30	367308,53	1490482,07
515	30	367186,24	1490418,22
516	30	367255,92	1490350,02
517	30	367310,75	1490375,90
518	30	367419,06	1490431,57
519	30	367396,99	1490524,64
514	30	367308,53	1490482,07
520	31	366518,09	1489586,03
521	31	366477,73	1489627,68
522	31	366445,39	1489679,77
523	31	366345,29	1489612,67
524	31	366342,00	1489610,93
525	31	366336,98	1489594,41
526	31	366400,65	1489487,92
527	31	366436,94	1489507,30
528	31	366497,06	1489537,19
520	31	366518,09	1489586,03
529	32	366255,50	1489415,18
530	32	366385,33	1489484,36
531	32	366317,40	1489597,93
532	32	366253,37	1489564,05
533	32	366239,16	1489559,05
534	32	366190,99	1489530,70
529	32	366255,50	1489415,18
535	33	364982,07	1488300,02
536	33	365088,64	1488300,45
537	33	365014,98	1488495,88
538	33	364920,63	1488463,05
535	33	364982,07	1488300,02
539	34	366189,67	1489371,87
540	34	366248,85	1489406,62
541	34	366180,95	1489528,17
542	34	366138,84	1489503,33
543	34	366063,54	1489463,51
544	34	366131,43	1489342,80
539	34	366189,67	1489371,87
545	35	365458,94	1488843,29
546	35	365542,00	1488881,21
547	35	365470,04	1489059,72
548	35	365453,88	1489052,95
549	35	365432,60	1489038,70
550	35	365377,99	1489010,73

№ п/п	Сегмент	X	Y
551	35	365393,82	1488984,12
552	35	365400,35	1488972,21
553	35	365413,30	1488951,90
554	35	365427,67	1488909,02
545	35	365458,94	1488843,29
555	36	365280,87	1487790,56
556	36	365185,08	1487761,09
557	36	365248,74	1487592,46
558	36	365344,46	1487621,87
555	36	365280,87	1487790,56
559	37	365684,83	1488134,46
560	37	365748,39	1487965,80
561	37	365844,15	1487995,21
562	37	365780,54	1488163,90
559	37	365684,83	1488134,46
563	38	365270,27	1487818,68
564	38	365206,69	1487987,36
565	38	365111,01	1487957,93
566	38	365174,59	1487789,25
563	38	365270,27	1487818,68
567	39	365633,64	1487930,46
568	39	365729,25	1487959,85
569	39	365665,68	1488128,61
570	39	365570,01	1488099,14
567	39	365633,64	1487930,46
571	40	365289,41	1487824,58
572	40	365385,05	1487854,00
573	40	365321,43	1488022,66
574	40	365225,83	1487993,25
571	40	365289,41	1487824,58
575	41	365145,86	1487780,42
576	41	365082,28	1487949,09
577	41	364986,75	1487919,70
578	41	365050,22	1487751,00
575	41	365145,86	1487780,42
579	42	365404,19	1487859,88
580	42	365499,76	1487889,28
581	42	365436,15	1488057,95
582	42	365340,58	1488028,55
579	42	365404,19	1487859,88
583	43	365518,92	1487895,18
584	43	365614,49	1487924,61
585	43	365550,86	1488093,24
586	43	365455,31	1488063,89
583	43	365518,92	1487895,18
587	44	365051,30	1487719,94
588	44	364955,72	1487690,54
589	44	365019,25	1487521,93
590	44	365114,87	1487551,32
587	44	365051,30	1487719,94
591	45	365758,99	1487937,63

№ п/п	Сегмент	X	Y
592	45	365822,41	1487769,33
593	45	365918,17	1487798,92
594	45	365854,76	1487967,12
591	45	365758,99	1487937,63
595	46	365625,09	1487896,48
596	46	365529,52	1487867,04
597	46	365593,10	1487698,44
598	46	365688,65	1487727,96
595	46	365625,09	1487896,48
599	47	365165,93	1487755,20
600	47	365070,46	1487725,83
601	47	365134,03	1487557,21
602	47	365229,59	1487586,57
599	47	365165,93	1487755,20
603	48	365739,84	1487931,74
604	48	365644,25	1487902,33
605	48	365707,79	1487733,92
606	48	365803,27	1487763,38
603	48	365739,84	1487931,74
607	49	366117,44	1489337,11
608	49	366050,28	1489456,50
609	49	365966,70	1489412,31
610	49	365966,66	1489325,27
611	49	365990,80	1489276,18
612	49	366061,51	1489307,32
607	49	366117,44	1489337,11
613	50	365779,45	1488465,98
614	50	365744,49	1488467,34
615	50	365688,13	1488465,54
616	50	365736,14	1488338,34
617	50	365879,77	1488382,38
618	50	365855,95	1488445,67
619	50	365839,28	1488467,94
613	50	365779,45	1488465,98
620	51	365862,87	1488469,80
621	51	365873,66	1488455,38
622	51	365941,14	1488276,23
623	51	366073,57	1488317,26
624	51	365893,51	1488472,81
620	51	365862,87	1488469,80
625	52	365490,99	1488741,27
626	52	365491,48	1488740,30
627	52	365517,95	1488684,88
628	52	365608,49	1488716,26
629	52	365546,50	1488870,07
630	52	365446,43	1488824,38
631	52	365449,47	1488819,54
632	52	365461,09	1488798,51
633	52	365463,18	1488799,65
634	52	365476,81	1488774,79
635	52	365493,47	1488742,55

№ п/п	Сегмент	X	Y
625	52	365490,99	1488741,27
636	53	366376,17	1489035,13
637	53	366351,58	1489205,04
638	53	366238,77	1489152,02
639	53	366321,78	1489004,51
636	53	366376,17	1489035,13
640	54	365928,78	1487770,80
641	54	365833,01	1487741,21
642	54	365886,02	1487600,51
643	54	365981,86	1487630,03
640	54	365928,78	1487770,80
644	55	365964,43	1488157,70
645	55	365929,06	1488251,59
646	55	365785,61	1488207,19
647	55	365820,91	1488113,52
644	55	365964,43	1488157,70
648	56	366006,80	1488045,28
649	56	365971,50	1488138,95
650	56	365827,98	1488094,77
651	56	365863,30	1488001,10
648	56	366006,80	1488045,28
652	57	366098,51	1487801,78
653	57	366063,23	1487895,45
654	57	365919,77	1487851,37
655	57	365955,10	1487757,61
652	57	366098,51	1487801,78
656	58	365355,07	1487593,75
657	58	365259,36	1487564,33
658	58	365312,40	1487423,85
659	58	365408,02	1487453,33
656	58	365355,07	1487593,75
660	59	365699,26	1487699,88
661	59	365603,70	1487670,33
662	59	365656,67	1487529,83
663	59	365752,27	1487559,29
660	59	365699,26	1487699,88
664	60	366144,38	1487680,03
665	60	366109,10	1487773,69
666	60	365965,70	1487729,55
667	60	366001,01	1487635,88
664	60	366144,38	1487680,03
668	61	365813,87	1487735,29
669	61	365718,40	1487705,79
670	61	365771,42	1487565,21
671	61	365866,87	1487594,58
668	61	365813,87	1487735,29
672	62	365922,00	1488270,34
673	62	365886,84	1488363,67
674	62	365743,21	1488319,63
675	62	365778,54	1488225,92
672	62	365922,00	1488270,34


№ п/п	Сегмент	X	Y
676	63	366052,64	1487923,54
677	63	366017,39	1488017,15
678	63	365873,90	1487972,98
679	63	365909,17	1487879,45
676	63	366052,64	1487923,54
680	64	366082,39	1487901,34
681	64	366117,66	1487807,68
682	64	366260,96	1487851,79
683	64	366225,59	1487945,34
680	64	366082,39	1487901,34
684	65	365396,91	1488970,17
685	65	365390,33	1488982,21
686	65	365373,98	1489009,65
687	65	365222,64	1488893,63
688	65	365213,10	1488885,61
689	65	365275,23	1488814,07
690	65	365327,85	1488847,04
691	65	365317,95	1488860,72
692	65	365304,99	1488887,85
693	65	365314,01	1488892,16
694	65	365334,88	1488905,92
695	65	365345,69	1488913,53
696	65	365411,34	1488945,25
697	65	365409,68	1488950,21
684	65	365396,91	1488970,17
698	66	366601,68	1489702,24
699	66	366617,83	1489719,48
700	66	366624,75	1489745,25
701	66	366611,65	1489775,14
702	66	366522,22	1489724,58
703	66	366454,90	1489683,41
704	66	366485,66	1489633,90
705	66	366522,88	1489595,46
706	66	366576,44	1489665,47
698	66	366601,68	1489702,24
707	67	366179,45	1488625,62
708	67	366221,43	1488519,27
709	67	366322,02	1488564,18
710	67	366310,14	1488612,91
711	67	366270,99	1488684,55
712	67	366269,62	1488685,37
713	67	366210,08	1488640,91
707	67	366179,45	1488625,62
714	68	366324,32	1488554,26
715	68	366225,11	1488509,96
716	68	366268,50	1488400,03
717	68	366372,22	1488452,70
714	68	366324,32	1488554,26
718	69	365453,51	1488840,81
719	69	365429,26	1488891,65
720	69	365412,30	1488942,38

№ п/п	Сегмент	X	Y
721	69	365347,21	1488910,94
722	69	365315,65	1488888,73
723	69	365326,58	1488865,85
724	69	365343,91	1488841,92
725	69	365378,02	1488792,38
726	69	365425,16	1488825,90
727	69	365437,60	1488833,55
718	69	365453,51	1488840,81
728	70	365404,99	1488745,31
729	70	365443,60	1488686,38
730	70	365451,31	1488668,88
731	70	365509,31	1488689,06
732	70	365486,08	1488737,68
733	70	365467,75	1488774,02
734	70	365444,31	1488816,52
735	70	365441,09	1488821,60
736	70	365431,78	1488815,88
737	70	365384,97	1488782,60
738	70	365385,78	1488781,48
728	70	365404,99	1488745,31
739	71	366380,33	1488435,51
740	71	366275,51	1488382,28
741	71	366303,55	1488311,20
742	71	366412,94	1488366,35

№ п/п	Сегмент	X	Y
739	71	366380,33	1488435,51
743	72	365377,29	1488776,16
744	72	365373,23	1488781,71
745	72	365334,91	1488837,30
746	72	365262,28	1488791,79
747	72	365269,53	1488773,67
748	72	365399,64	1488717,16
749	72	365395,87	1488741,16
743	72	365377,29	1488776,16
750	73	365402,35	1488699,59
751	73	365328,38	1488731,75
752	73	365363,53	1488638,29
753	73	365437,10	1488663,93
754	73	365433,73	1488671,51
750	73	365402,35	1488699,59
755	74	365715,34	1489207,70
756	74	365708,94	1489186,91
757	74	365711,41	1489180,27
758	74	365767,51	1489203,81
759	74	365752,78	1489245,87
760	74	365738,29	1489243,87
761	74	365738,11	1489245,19
755	74	365715,34	1489207,70

ГРАФИЧЕСКАЯ ЧАСТЬ

ПРОЕКТ ВНЕСЕНИЯ ИЗМЕНЕНИЙ В ПРОЕКТ МЕЖЕВАНИЯ ТЕРРИТОРИИ УЛИЧНО-
ДОРОЖНОЙ СЕТИ СЕЛА МАРИИНСК МУНИЦИПАЛЬНОГО ОКРУГА РЕВДА.
ОСНОВНАЯ (УТВЕРЖДАЕМАЯ) ЧАСТЬ.
ЧЕРТЕЖ МЕЖЕВАНИЯ ТЕРРИТОРИИ. МАСШТАБ 1:10000.

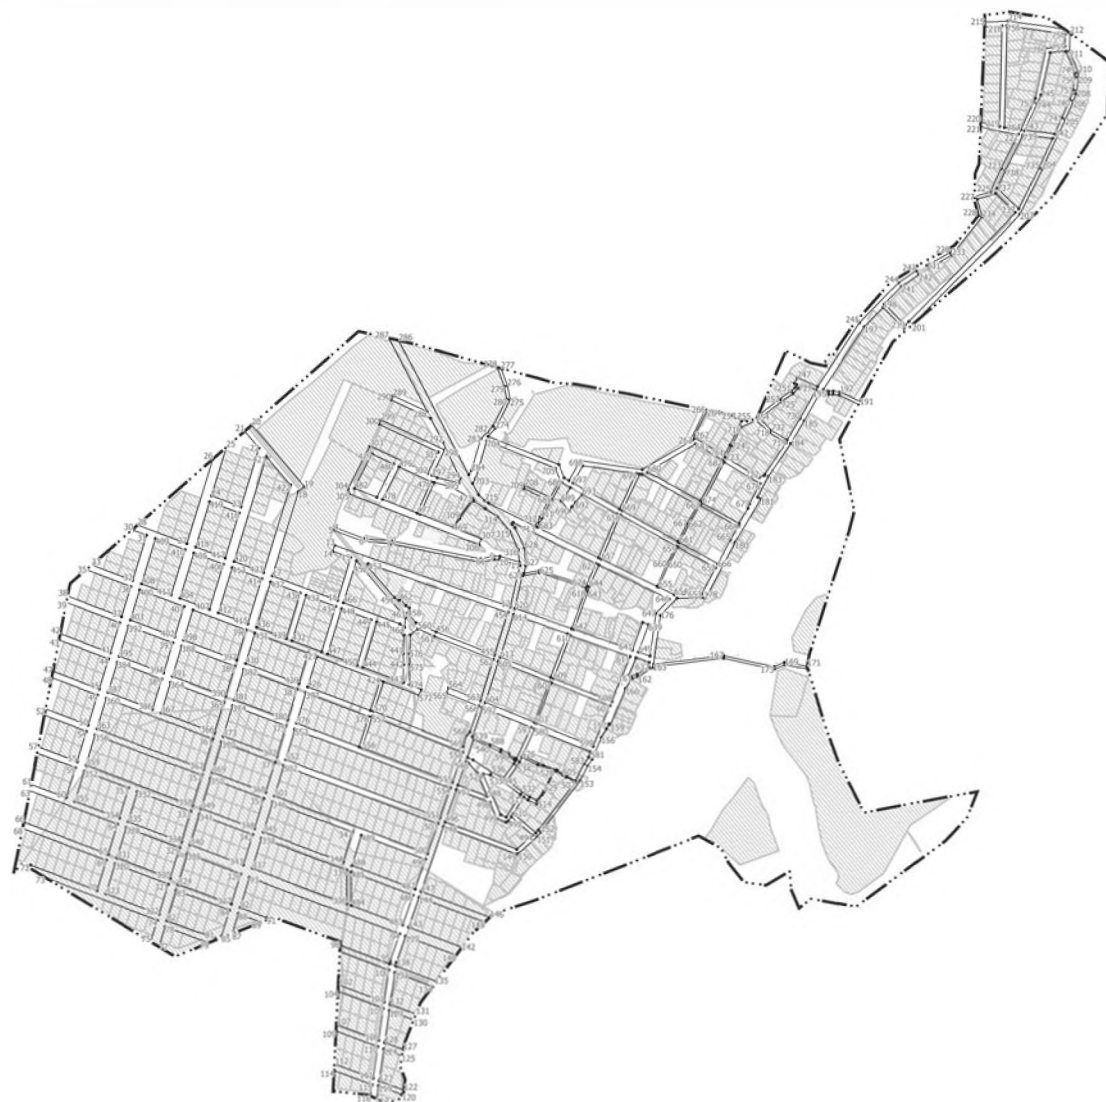

УСЛОВНЫЕ ОБОЗНАЧЕНИЯ

АДМИНИСТРАТИВНЫЕ ГРАНИЦЫ

- Граница населенного пункта
Утвержденные красные линии
Красные линии, утверждаемые проектом межевания территории
Номера поворотных точек красных линий, утверждаемых проектом межевания территории

ЗЕМЕЛЬНЫЕ УЧАСТКИ, СВЕДЕНИЯ О КОТОРЫХ ВНЕСЕНЫ В ЕИРН

- Площадь утолщенная
- Площадь декорированная

Границы территории, в отношении которой утверждается проект межевания, обозначены красными линиями

Границы существующих элементов планировочной структуры (Улично-дорожной сети, Территорий общего пользования, за исключением улично-дорожной сети) обозначены красными линиями, поскольку такие границы совпадают с красными линиями.

Линии отступа от красных линий в целях определения мест допустимого размещения зданий, строений, сооружений обозначены красными линиями, поскольку такие линии отступа совпадают с красными линиями и отступ от красных линий составляет 0 м (за исключением случаев показа линий отступа от красных линий специальными условными знаками).

[illegible]

ПРОЕКТ ВНЕСЕНИЯ ИЗМЕНЕНИЙ В ПРОЕКТ МЕЖЕВАНИЯ ТЕРРИТОРИИ УЛИЧНО-ДОРОЖНОЙ СЕТИ СЕЛА МАРИИНСК МУНИЦИПАЛЬНОГО ОКРУГА РЕВДА.
МАТЕРИАЛЫ ПО ОБОСНОВАНИЮ
ЧЕРТЕЖ ПО ОБОСНОВАНИЮ ПРОЕКТА МЕЖЕВАНИЯ ТЕРРИТОРИИ. МАСШТАБ 1:10000.



- УСЛОВНЫЕ ОБОЗНАЧЕНИЯ**
- АДМИНИСТРАТИВНЫЕ ГРАНИЦЫ**
- Граница населенного пункта
 - Утвержденные красные линии
 - Красные линии, утверждаемые проектом межевания территории
- ЗОНЫ С ОСОБЫМИ УСЛОВИЯМИ ИСПОЛЬЗОВАНИЯ ТЕРРИТОРИИ**
- Водоохранные зоны
 - Прибрежные защитные полосы
 - Зоны с особыми условиями использования территории по данным ЕГРН
- ЗОНЫ ДЕЙСТВИЯ ЗАКОНОВ О РАСПОСЛАНИИ ИСПОЛЬЗОВАНИЯ ЗЕМЕЛЬНЫХ УЧАСТКОВ И ОБЪЕКТОВ КАПИТАЛЬНОГО СТРОИТЕЛЬСТВА**
- Береговые полосы
- ЗЕМЕЛЬНЫЕ УЧАСТКИ, СВЕДЕНИЯ О КОТОРЫХ ВНЕСЕНЫ В ЕГРН**
- Площадь уточненная
 - Площадь декларированная

Границы территории, в отношении которой утверждается проект межевания, обозначены красными линиями.

Границы существующих элементов планировочной структуры (Улично-дорожной сети, Территории общего пользования, за исключением улично-дорожной сети) обозначены красными линиями, поскольку такие границы совпадают с красными линиями.

Линии отступа от красных линий в целях определения мест допустимого размещения зданий, строений, сооружений обозначены красными линиями, поскольку такие линии отступа совпадают с красными линиями и отступ от красных линий составляет 0 м (за исключением случаев покадаstralного отступа от красных линий специальным условным знаком).

				Проект межевания территории и проект межевания территории улично-дорожной сети села Мариинск муниципального округа Ревда			
Изм.	до к.с.	Лист	Рис.	Полн.	Дата	Материалы по обоснованию	
		25			08.25	ДГП	И
				Чертеж по обоснованию проекта межевания территории			
1:10000				Масштаб 1:10000			
				ООО "КАПИКС"			

ООО «КОПТИС»
ПРОЕКТ ВНЕСЕНИЯ ИЗМЕНЕНИЙ В ПРОЕКТ
МЕЖЕВАНИЯ ТЕРРИТОРИИ УЛИЧНО-ДОРОЖНОЙ СЕТИ
ГОРОДА РЕВДА МУНИЦИПАЛЬНОГО ОКРУГА РЕВДА

ОСНОВНАЯ (УТВЕРЖДАЕМАЯ) ЧАСТЬ
Текстовая часть

2025 г.

ПРОЕКТ ВНЕСЕНИЯ ИЗМЕНЕНИЙ В ПРОЕКТ
МЕЖЕВАНИЯ ТЕРРИТОРИИ УЛИЧНО-ДОРОЖНОЙ СЕТИ
ГОРОДА РЕВДА МУНИЦИПАЛЬНОГО ОКРУГА РЕВДА

Заказчик: Администрация муниципального округа Ревда;
Исполнитель: ООО "КОПТИС".

Генеральный директор
ООО "КОПТИС", к.т.н.



А.В. Рычков

АВТОРСКИЙ КОЛЛЕКТИВ:

<u>Графическая часть</u>	
Директор по стратегическому развитию	А.П. Федосов
Инженер-картограф	Е.С. Верхотурцева
<u>Текстовая часть</u>	
Старший научный сотрудник	Д.Ю. Ширяев
Инженер-картограф	Е.С. Верхотурцева

СОДЕРЖАНИЕ ПРОЕКТА МЕЖЕВАНИЯ ТЕРРИТОРИИ

№ п/п	Наименование	№ тома/ли ста	Кол-во листов	Гриф секр.	Инв. №
1	2	3	4	5	6
<u>Основная часть</u>					
1	Текстовая часть		34	н/с	
2	Чертеж межевания территории. М 1:10000	1	1	н/с	
<u>Материалы по обоснованию</u>					
3	Чертеж по обоснованию проекта межевания территории М 1:10000	1	1	н/с	

ВВЕДЕНИЕ

Подготовка проекта внесения изменений в проект межевания территории улично-дорожной сети города Ревда муниципального округа Ревда (далее – проект межевания территории) осуществляется без подготовки проекта планировки территории, в целях установления, изменения, отмены красных линий для застроенных территорий, в границах которых не планируется размещение новых объектов капитального строительства, применительно к которым не предусматривается осуществление деятельности по комплексному и устойчивому развитию территории.

Проект межевания территории разработан на основании Постановления администрации муниципального округа Ревда от 26.06.2025г. № 1646 «О подготовке проекта внесения изменений в проект межевания территории улично-дорожной сети в границах населенных пунктов городского округа Ревда, утвержденный постановлением администрации городского округа Ревда от 21.01.2021 № 46».

При разработке проекта межевания территории учтены следующие нормативные акты:

- Градостроительный кодекс Российской Федерации (в действующей редакции);
- Земельный кодекс Российской Федерации (в действующей редакции);
- Водный кодекс Российской Федерации (в действующей редакции);
- Лесной кодекс Российской Федерации (в действующей редакции);
- Федеральный закон от 24.07.2007 г. № 221-ФЗ «О кадастровой деятельности»;
- Федеральный закон от 30.12.2009 № 384-ФЗ «Технический регламент о безопасности зданий и сооружений»;
- СП 42.13330.2016 «Градостроительство. Планировка и застройка городских и сельских поселений». Актуализированная редакция СНиП 2.07.01-89*;
- СП 34.13330.2012 «Автомобильные дороги». Актуализированная редакция СНиП 2.05.02-85*;
- СП 30-102-99 «Планировка и застройка территорий малоэтажного строительства»;
- РДС 30-201-98 «Инструкция о порядке проектирования и установления красных линий в городах и других поселениях Российской Федерации»;
- Генеральный план городского округа Ревда, утвержденный Решением Думы городского округа Ревда "Об утверждении генерального плана городского округа Ревда Свердловской области" от 25 июля 2018 года № 223 с

изменениями от 28 апреля 2021 года № 476 "О внесение изменений в генеральный план городского округа Ревда Свердловской области";

- Правила землепользования и застройки городского округа Ревда, утвержденные Решением Думы городского округа Ревда от 25 марта 2020 года № 389 с изменениями от 30 сентября 2020 года № 428 "О внесение изменений в Правила землепользования и застройки городского округа Ревда Свердловской области", с изменениями от 26 мая 2021 года № 481 "О внесение изменений в Правила землепользования и застройки городского округа Ревда Свердловской области" и с изменениями от 26 октября 2022 года № 117 "О внесение изменений в Правила землепользования и застройки городского округа Ревда Свердловской области в новой редакции, утвержденные Решением Думы городского округа Ревда от 25.03.2020 №389".

Для подготовки проекта межевания территории в качестве исходных данных для проектирования использовались следующие материалы:

- цифровой ортофотоплан на территорию М 1:2000, выполненный АО «УСГИК» в 2020 г., предоставленные администрацией муниципального округа Ревда;
- сведения Единого государственного реестра недвижимости.

ПОЯСНИТЕЛЬНАЯ ЗАПИСКА

Территория, на которую разрабатывается проект межевания территории, расположена в Свердловской области, в муниципальном округе Ревда, в городе Ревда.

Территория проектирования относится к категории земель: земли населенных пунктов.

Проектируемая территория является застроенной территорией, преимущественно одно – двухэтажными индивидуальными жилыми домами.

Особо охраняемые природные территории и территории объектов культурного наследия на участке проектирования отсутствуют. Участок проектирования расположен вне границ зон специального назначения, вне зон месторождений полезных ископаемых.

Подготовка проекта межевания территории осуществляется применительно к территории элемента планировочной структуры – улично-дорожной сети населённого пункта.

Границы территории, в отношении которой утверждается проект межевания (улично-дорожной сети, территорий общего пользования) определены устанавливаемыми красными линиями улично-дорожной сети населённого пункта.

Подготовка проекта межевания территории осуществляется для установления, изменения, отмены красных линий для застроенных территорий, в границах которых не планируется размещение новых объектов капитального строительства, применительно к которым не предусматривается осуществление деятельности по комплексному и устойчивому развитию территории.

Красные линии - линии, которые обозначают границы территорий общего пользования и подлежат установлению, изменению или отмене в документации по планировке территории.

Площадь территории в границах красных линий составила 5859013,93 м² (585,9 га).

Проект межевания территории состоит из основной части, которая подлежит утверждению, и материалов по обоснованию проекта.

Основная часть проекта межевания территории включает в себя настоящую текстовую часть и чертёж межевания территории.

Текстовая часть проекта межевания территории включает в себя:

1) сведения о границах территории, в отношении которой утверждается проект межевания, содержащие перечень координат характерных точек этих границ в системе координат МСК-66 (местной системе координат

Свердловской области), используемой для ведения Единого государственного реестра недвижимости (приведён в таблице 12 настоящей текстовой части);

2) перечень координат характерных точек красных линий в системе координат МСК-66 (местной системе координат Свердловской области), используемой для ведения Единого государственного реестра недвижимости, система высот – Балтийская (приведён в таблице 1 настоящей текстовой части).

На чертеже межевания территории отображены:

1) границы существующих элементов планировочной структуры – Улично-дорожной сети, Территорий общего пользования, за исключением улично-дорожной сети (обозначены красными линиями, поскольку такие границы совпадают с красными линиями);

2) красные линии, утверждаемые проектом межевания территории в соответствии с пунктом 2 части 2 статьи 43 Градостроительного кодекса Российской Федерации;

3) линии отступа от красных линий в целях определения мест допустимого размещения зданий, строений, сооружений в границах улично-дорожной сети и территорий общего пользования (обозначены красными линиями, поскольку такие линии отступа совпадают с красными линиями и отступ от красных линий составляет 0 м (за исключением случаев показа линий отступа от красных линий специальным условным знаком);

4) границы территории, в отношении которой утверждается проект межевания (обозначены красными линиями, за исключением случаев показа таких границ специальным условным знаком).

Материалы по обоснованию проекта межевания территории включают в себя чертёж, на котором отображены:

- 1) границы существующих земельных участков;
- 2) границы зон с особыми условиями использования территорий;
- 3) местоположение существующих объектов капитального строительства.

В соответствии со ст. 19 Правил землепользования и застройки муниципального округа, минимальный отступ от границ земельных участков в целях определения мест допустимого размещения зданий, строений, сооружений, за пределами которых запрещено строительство зданий, строений, сооружений, не применяется для тех сторон границы участка, расстояния от которых определены линией отступа от красной линии.

В настоящем Проекте межевания территории земельные участки не образуются и не изменяются, поскольку целью проекта является установление, изменение, отмена красных линий для застроенных

территорий, в границах которых не планируется размещение новых объектов капитального строительства.

Координаты характерных точек границ территории, в отношении которой утверждается проект межевания, определены в соответствии с требованиями к точности определения координат характерных точек границ, установленных в соответствии с Градостроительным кодексом Российской Федерации для территориальных зон.

Таблица 1

Перечень координат характерных точек красных линий и границ территории, в отношении которой утвержден проект межевания

№ п/п	Сегмент	X	Y								
				44	1	383803,46	1492372,91	92	1	384280,56	1492053,52
				45	1	383845,14	1492390,13	93	1	384173,98	1492043,53
				46	1	383856,14	1492406,98	94	1	384149,58	1491990,33
				47	1	383847,14	1492434,92	95	1	384125,36	1491984,73
				48	1	383864,36	1492446,15	96	1	384257,76	1491726,66
1	1	382638,31	1490816,20	49	1	383872,24	1492434,07	97	1	384516,69	1491907,13
2	1	382654,99	1490874,69	50	1	383868,45	1492429,52	98	1	384603,82	1492029,38
3	1	382663,88	1490881,71	51	1	383863,87	1492423,09	99	1	384620,11	1492017,77
4	1	382760,51	1490839,25	52	1	383871,24	1492408,03	100	1	384530,97	1491892,70
5	1	382797,93	1490844,29	53	1	383877,29	1492392,59	101	1	384269,26	1491710,30
6	1	382757,57	1490968,89	54	1	383807,24	1492363,65	102	1	384311,57	1491664,88
7	1	382756,30	1490972,91	55	1	383833,23	1492300,04	103	1	384366,94	1491653,22
8	1	382759,74	1490997,91	56	1	383833,48	1492296,38	104	1	384609,05	1491694,45
9	1	382777,78	1491031,64	57	1	383913,77	1492320,91	105	1	384771,78	1491698,44
10	1	382815,90	1491067,41	58	1	383916,69	1492311,35	106	1	385197,40	1491592,30
11	1	382816,58	1491066,69	59	1	383835,08	1492286,41	107	1	385389,36	1491641,74
12	1	382835,34	1491086,12	60	1	383840,78	1492266,12	108	1	385390,73	1491636,93
13	1	382860,83	1491120,65	61	1	383858,07	1492214,17	109	1	385418,06	1491643,59
14	1	382872,02	1491138,62	62	1	383869,31	1492175,41	110	1	385363,24	1491875,74
15	1	382926,44	1491262,90	63	1	383877,29	1492156,67	111	1	385354,84	1491934,50
16	1	382949,35	1491326,03	64	1	383881,27	1492155,30	112	1	385354,84	1491963,14
17	1	382952,06	1491331,87	65	1	383904,95	1492132,80	113	1	385259,88	1491944,27
18	1	382951,81	1491332,35	66	1	383924,45	1492120,33	114	1	385273,63	1491907,08
19	1	382952,44	1491332,67	67	1	383944,02	1492111,63	115	1	385281,86	1491879,62
20	1	382990,36	1491413,88	68	1	383962,94	1492107,65	116	1	385283,46	1491858,08
21	1	383016,73	1491474,95	69	1	384054,70	1492112,21	117	1	385291,81	1491814,65
22	1	383147,99	1491737,54	70	1	384060,48	1492111,22	118	1	385284,94	1491813,33
23	1	383148,56	1491737,25	71	1	384119,71	1491995,74	119	1	385276,51	1491857,16
24	1	383184,38	1491784,76	72	1	384141,13	1492000,70	120	1	385274,93	1491878,34
25	1	383159,71	1491827,87	73	1	384165,96	1492054,84	121	1	385266,98	1491904,86
26	1	383089,30	1491959,72	74	1	384169,47	1492055,16	122	1	385252,93	1491942,89
27	1	383043,84	1491930,90	75	1	384182,57	1492077,63	123	1	385179,41	1491928,28
28	1	383022,43	1491964,68	76	1	384187,57	1492099,92	124	1	385175,51	1491947,90
29	1	383292,71	1492136,02	77	1	384193,84	1492145,88	125	1	385239,50	1491960,61
30	1	383282,91	1492152,72	78	1	384203,74	1492144,53	126	1	385201,22	1492044,88
31	1	383295,84	1492160,31	79	1	384197,42	1492098,15	127	1	385173,08	1492118,05
32	1	383353,92	1492061,36	80	1	384191,99	1492073,93	128	1	385050,26	1492094,42
33	1	383406,30	1492093,02	81	1	384181,72	1492056,31	129	1	385046,48	1492114,06
34	1	383412,21	1492101,11	82	1	384279,77	1492065,50	130	1	385164,74	1492136,81
35	1	383415,93	1492103,01	83	1	384307,40	1492064,38	131	1	385152,67	1492193,40
36	1	383382,63	1492174,57	84	1	384308,79	1492062,80	132	1	385147,05	1492238,13
37	1	383388,07	1492177,10	85	1	384346,60	1492066,11	133	1	385131,20	1492329,65
38	1	383421,28	1492105,74	86	1	384348,36	1492061,03	134	1	385077,59	1492313,62
39	1	383616,65	1492205,44	87	1	384390,51	1492075,98	135	1	384983,62	1492295,19
40	1	383825,65	1492293,68	88	1	384393,25	1492068,42	136	1	384967,52	1492297,76
41	1	383825,34	1492298,21	89	1	384402,05	1492041,47	137	1	384943,93	1492282,88
42	1	383787,73	1492390,25	90	1	384301,74	1492019,13	138	1	384938,60	1492291,34
43	1	383795,14	1492393,27	91	1	384297,83	1492054,18	139	1	384965,37	1492308,22

140	1	384983,44	1492305,35	205	1	386041,07	1493241,32	270	1	384200,92	1492801,76
141	1	385074,96	1492323,28	206	1	386031,47	1493183,23	271	1	384217,02	1492800,11
142	1	385076,15	1492323,63	207	1	386048,50	1493115,53	272	1	384236,28	1492796,88
143	1	385072,60	1492337,14	208	1	386051,22	1493088,35	273	1	384265,89	1492793,17
144	1	385112,08	1492347,52	209	1	386044,80	1493055,14	274	1	384280,13	1492796,41
145	1	385308,23	1492376,92	210	1	386023,83	1493021,80	275	1	384297,70	1492801,77
146	1	385279,46	1492486,15	211	1	386022,00	1493019,06	276	1	384373,96	1492820,60
147	1	385336,77	1492501,23	212	1	386033,55	1492991,42	277	1	384400,40	1492824,62
148	1	385338,30	1492495,43	213	1	386036,40	1492987,00	278	1	384450,97	1492822,15
149	1	385286,79	1492481,88	214	1	386033,19	1492978,64	279	1	384483,40	1492823,07
150	1	385314,20	1492377,81	215	1	386023,70	1492969,59	280	1	384509,09	1492829,40
151	1	385810,45	1492452,18	216	1	386006,72	1492962,42	281	1	384536,38	1492838,87
152	1	385813,42	1492432,40	217	1	385980,78	1492958,27	282	1	384570,22	1492852,50
153	1	385621,12	1492403,58	218	1	385961,62	1492956,49	283	1	384622,98	1492881,06
154	1	385625,88	1492225,53	219	1	385929,15	1492962,78	284	1	384622,48	1492897,80
155	1	385666,71	1492233,38	220	1	385910,86	1492969,96	285	1	384628,98	1492920,50
156	1	385657,22	1492273,45	221	1	385733,15	1492992,59	286	1	384642,81	1492943,34
157	1	385680,58	1492278,98	222	1	385648,04	1492990,94	287	1	384660,13	1492969,15
158	1	385675,41	1492300,88	223	1	385599,17	1492994,68	288	1	384662,51	1492978,21
159	1	386603,56	1492519,93	224	1	385538,14	1492986,60	289	1	384662,24	1492983,08
160	1	386646,92	1492533,64	225	1	385510,83	1492952,20	290	1	384653,23	1493007,06
161	1	386669,53	1492693,35	226	1	385445,45	1492922,56	291	1	384602,58	1492996,10
162	1	386671,39	1492837,33	227	1	385439,26	1492936,22	292	1	384466,81	1492960,01
163	1	386585,69	1492817,94	228	1	385501,33	1492964,37	293	1	384463,76	1492935,68
164	1	386494,03	1492739,21	229	1	385516,16	1492983,04	294	1	384455,08	1492901,57
165	1	386482,36	1492718,46	230	1	385412,73	1492966,30	295	1	384426,93	1492887,64
166	1	386484,76	1492693,20	231	1	385351,80	1492959,25	296	1	384423,53	1492897,10
167	1	386501,62	1492627,85	232	1	385296,33	1492954,64	297	1	384446,70	1492908,69
168	1	386498,88	1492605,80	233	1	385163,47	1492957,26	298	1	384453,60	1492937,15
169	1	386481,70	1492592,61	234	1	385119,96	1492943,46	299	1	384457,75	1492967,92
170	1	386263,28	1492533,12	235	1	384980,68	1492949,52	300	1	384600,27	1493005,83
171	1	386168,78	1492511,59	236	1	384915,38	1492944,11	301	1	384649,67	1493016,52
172	1	385980,75	1492475,04	237	1	384774,97	1492952,86	302	1	384643,55	1493032,80
173	1	385978,08	1492488,79	238	1	384752,32	1492952,55	303	1	384518,59	1493257,22
174	1	386165,88	1492525,29	239	1	384720,80	1492941,02	304	1	384484,58	1493401,82
175	1	386259,87	1492546,71	240	1	384719,84	1492934,93	305	1	384498,13	1493584,95
176	1	386296,67	1492556,78	241	1	384706,82	1492919,64	306	1	384509,36	1493657,41
177	1	386284,08	1492607,82	242	1	384686,46	1492907,54	307	1	383988,70	1493277,07
178	1	386282,84	1492630,24	243	1	384671,47	1492903,68	308	1	383945,31	1493240,80
179	1	386288,83	1492630,57	244	1	384632,73	1492877,24	309	1	383923,84	1493212,69
180	1	386290,04	1492608,71	245	1	384573,66	1492845,26	310	1	383914,67	1493181,19
181	1	386302,46	1492558,37	246	1	384539,28	1492831,41	311	1	383910,75	1493096,57
182	1	386475,38	1492605,40	247	1	384511,36	1492821,72	312	1	383899,83	1493055,32
183	1	386485,71	1492613,34	248	1	384484,48	1492815,09	313	1	383887,52	1493055,67
184	1	386487,40	1492626,93	249	1	384450,89	1492814,15	314	1	383887,73	1493063,17
185	1	386470,93	1492690,77	250	1	384400,81	1492816,59	315	1	383880,24	1493063,51
186	1	386468,01	1492721,50	251	1	384375,52	1492812,74	316	1	383885,84	1493184,08
187	1	386483,04	1492748,22	252	1	384299,83	1492794,06	317	1	383899,76	1493183,43
188	1	386571,61	1492824,30	253	1	384282,19	1492788,67	318	1	383910,23	1493219,57
189	1	386559,21	1492853,30	254	1	384266,29	1492785,06	319	1	383934,41	1493251,24
190	1	386559,60	1492855,03	255	1	384235,12	1492788,96	320	1	383979,42	1493288,86
191	1	386555,80	1492911,10	256	1	384215,95	1492792,17	321	1	384330,87	1493548,87
192	1	386529,83	1492956,51	257	1	384200,72	1492793,74	322	1	384511,16	1493677,10
193	1	386443,85	1493039,65	258	1	384182,73	1492792,81	323	1	384512,19	1493675,66
194	1	386401,33	1493073,98	259	1	384143,14	1492795,72	324	1	384512,73	1493679,16
195	1	386295,12	1493149,64	260	1	384116,60	1492796,74	325	1	384509,47	1493678,95
196	1	386261,05	1493175,47	261	1	384093,34	1492798,44	326	1	384500,23	1493748,36
197	1	386233,30	1493201,84	262	1	384079,52	1492801,21	327	1	384499,68	1493795,90
198	1	386204,01	1493241,24	263	1	384036,06	1492819,83	328	1	384239,09	1493754,45
199	1	386193,76	1493252,22	264	1	384039,21	1492827,18	329	1	383945,73	1493680,94
200	1	386151,33	1493245,40	265	1	384081,92	1492808,89	330	1	383706,81	1493712,40
201	1	386088,09	1493212,06	266	1	384094,18	1492806,40	331	1	383387,63	1493781,64
202	1	386079,00	1493248,39	267	1	384117,05	1492804,73	332	1	383332,48	1493781,30
203	1	386049,15	1493243,05	268	1	384143,52	1492803,71	333	1	383329,51	1493791,59
204	1	386043,42	1493242,47	269	1	384182,81	1492800,82	334	1	383325,87	1493806,26

335	1	383390,24	1493806,65	400	1	384152,63	1495556,71	465	1	385881,95	1496011,47
336	1	383711,10	1493737,05	401	1	384310,76	1495518,21	466	1	385907,17	1496006,29
337	1	383944,27	1493706,35	402	1	384181,37	1495729,59	467	1	386223,78	1496050,47
338	1	384234,08	1493778,97	403	1	383982,12	1495956,69	468	1	386239,98	1496077,82
339	1	384485,84	1493819,01	404	1	383478,21	1496354,91	469	1	386223,20	1496099,02
340	1	384485,93	1493848,93	405	1	383537,73	1496369,05	470	1	386221,14	1496126,55
341	1	384489,24	1493903,20	406	1	384003,14	1496001,26	471	1	386231,36	1496149,22
342	1	384528,81	1494067,70	407	1	384649,43	1495920,50	472	1	386240,66	1496161,99
343	1	384513,77	1494076,63	408	1	385012,43	1495964,89	473	1	386243,34	1496185,55
344	1	384488,77	1494090,15	409	1	385417,69	1495839,58	474	1	386240,24	1496201,88
345	1	384549,13	1494201,77	410	1	385467,48	1495791,26	475	1	386240,96	1496225,99
346	1	384542,71	1494207,12	411	1	385507,35	1495892,55	476	1	386266,54	1496245,03
347	1	384514,67	1494222,75	412	1	385525,96	1495885,22	477	1	386265,31	1496203,87
348	1	384449,86	1494095,45	413	1	385486,06	1495783,86	478	1	386267,77	1496190,93
349	1	384441,67	1494083,03	414	1	385500,25	1495785,57	479	1	386287,41	1496162,31
350	1	384433,32	1494088,53	415	1	385634,63	1495761,50	480	1	386307,34	1496147,51
351	1	384437,98	1494095,60	416	1	385632,41	1495784,68	481	1	386317,01	1496131,04
352	1	384408,81	1494107,25	417	1	385618,50	1495816,27	482	1	386334,93	1496110,14
353	1	384369,98	1494129,25	418	1	385607,54	1495854,20	483	1	386430,09	1496084,30
354	1	384458,82	1494253,88	419	1	385613,30	1495855,87	484	1	386506,47	1496083,67
355	1	384406,00	1494283,31	420	1	385624,15	1495818,32	485	1	386647,31	1496102,06
356	1	384279,80	1494066,61	421	1	385638,29	1495786,21	486	1	386749,74	1496210,28
357	1	384262,52	1494076,67	422	1	385641,97	1495757,22	487	1	386750,94	1496209,79
358	1	384311,83	1494161,35	423	1	385673,93	1495732,76	488	1	386764,91	1496204,48
359	1	384329,40	1494191,50	424	1	385714,51	1495715,23	489	1	386671,15	1496105,42
360	1	384315,60	1494215,71	425	1	385731,93	1495717,96	490	1	386844,17	1496128,02
361	1	384314,79	1494217,30	426	1	385756,03	1495743,74	491	1	386921,28	1496122,56
362	1	384295,67	1494244,93	427	1	385783,58	1495737,48	492	1	387000,78	1496106,94
363	1	384256,70	1494259,53	428	1	385802,97	1495802,10	493	1	387340,76	1495977,26
364	1	384264,15	1494281,10	429	1	385850,61	1495906,96	494	1	387411,49	1495941,56
365	1	384237,85	1494296,17	430	1	385856,08	1495904,49	495	1	387457,14	1495912,95
366	1	384243,59	1494318,33	431	1	385809,21	1495800,47	496	1	387506,63	1495872,95
367	1	384220,58	1494329,08	432	1	385958,96	1495761,49	497	1	387548,94	1495832,00
368	1	384159,99	1494368,49	433	1	385960,82	1495773,91	498	1	387595,20	1495770,77
369	1	384026,84	1494448,40	434	1	385953,94	1495807,02	499	1	387630,52	1495708,28
370	1	384024,74	1494460,83	435	1	385957,85	1495807,83	500	1	387656,78	1495645,00
371	1	384022,18	1494474,33	436	1	385964,80	1495774,38	501	1	387711,52	1495495,95
372	1	384030,53	1494469,41	437	1	385962,47	1495757,93	502	1	387724,33	1495469,16
373	1	384147,25	1494670,74	438	1	385981,99	1495734,66	503	1	387745,51	1495451,69
374	1	384094,21	1494701,07	439	1	385982,83	1495735,26	504	1	387767,41	1495446,60
375	1	384008,50	1494553,71	440	1	386089,59	1495708,75	505	1	387793,94	1495451,68
376	1	384002,81	1494583,76	441	1	386093,23	1495704,66	506	1	387864,22	1495487,67
377	1	384277,20	1495055,35	442	1	386110,87	1495774,96	507	1	387913,58	1495511,68
378	1	384296,11	1495125,27	443	1	386108,08	1495790,10	508	1	388019,75	1495557,75
379	1	384314,47	1495137,83	444	1	386112,05	1495820,33	509	1	388080,58	1495576,68
380	1	384596,08	1494976,23	445	1	386118,00	1495819,55	510	1	388126,11	1495587,09
381	1	384656,78	1495080,87	446	1	386114,15	1495790,26	511	1	388184,34	1495756,58
382	1	384413,08	1495206,97	447	1	386117,01	1495774,77	512	1	388235,41	1495746,04
383	1	384418,97	1495392,37	448	1	386098,05	1495699,24	513	1	388234,05	1495740,67
384	1	384333,99	1495480,26	449	1	386127,17	1495666,54	514	1	388232,60	1495726,20
385	1	384329,27	1495487,98	450	1	386152,45	1495661,24	515	1	388197,53	1495733,43
386	1	384154,82	1495530,44	451	1	386194,70	1495705,95	516	1	388149,06	1495592,33
387	1	384105,53	1495509,32	452	1	386184,19	1495722,56	517	1	388151,35	1495592,85
388	1	384029,67	1495498,83	453	1	386212,19	1495874,31	518	1	388231,76	1495602,12
389	1	383828,87	1495502,97	454	1	386226,94	1495871,59	519	1	388245,76	1495573,95
390	1	383828,76	1495503,57	455	1	386200,01	1495725,62	520	1	388246,01	1495573,42
391	1	383771,52	1495507,00	456	1	386205,34	1495717,20	521	1	388156,46	1495563,25
392	1	383760,69	1495504,28	457	1	386234,40	1495747,96	522	1	388141,56	1495559,84
393	1	383648,83	1495493,28	458	1	386340,55	1495923,94	523	1	388141,14	1495541,65
394	1	383492,65	1495503,01	459	1	386283,37	1496053,68	524	1	388154,77	1495509,86
395	1	383494,21	1495527,96	460	1	386260,57	1496068,41	525	1	388193,19	1495489,48
396	1	383648,38	1495518,36	461	1	386248,93	1496073,32	526	1	388317,67	1495486,82
397	1	383760,47	1495529,38	462	1	386229,93	1496041,23	527	1	388386,24	1495435,40
398	1	384028,21	1495523,86	463	1	385906,84	1495996,14	528	1	388443,17	1495262,32
399	1	384098,77	1495533,62	464	1	385876,40	1496002,40	529	1	388405,11	1495223,48

530	1	388546,28	1495263,71	595	1	390760,08	1492874,91	660	1	393470,63	1493112,64
531	1	388668,77	1495292,23	596	1	390941,53	1492913,20	661	1	393492,60	1493188,15
532	1	388727,21	1495297,62	597	1	390975,79	1492913,77	662	1	393521,81	1493239,44
533	1	388825,35	1495291,70	598	1	391054,23	1492930,94	663	1	393566,82	1493279,45
534	1	388870,14	1495302,43	599	1	391064,04	1492942,07	664	1	393612,30	1493304,40
535	1	388922,58	1495332,86	600	1	391863,45	1493122,99	665	1	393618,23	1493351,68
536	1	388979,28	1495369,75	601	1	391881,74	1493083,38	666	1	393647,09	1493340,55
537	1	389042,49	1495367,57	602	1	391901,11	1493052,23	667	1	393641,32	1493293,86
538	1	389076,79	1495327,17	603	1	391921,85	1493001,97	668	1	393628,94	1492872,25
539	1	388988,14	1494921,23	604	1	392079,75	1493038,61	669	1	393627,88	1492849,93
540	1	388970,03	1494768,62	605	1	391889,39	1493464,78	670	1	393621,94	1492824,34
541	1	389024,26	1494699,37	606	1	391875,47	1493502,35	671	1	393552,81	1492652,20
542	1	389034,34	1494624,12	607	1	391874,68	1493532,11	672	1	393536,95	1492651,34
543	1	389142,40	1494333,74	608	1	391908,63	1494120,81	673	1	393466,92	1492481,06
544	1	389135,74	1494253,83	609	1	391915,33	1494169,71	674	1	393469,24	1492455,30
545	1	389151,76	1494178,86	610	1	391942,78	1494228,52	675	1	393471,08	1492454,77
546	1	389219,19	1494071,89	611	1	391988,01	1494236,34	676	1	393464,60	1492441,36
547	1	389358,40	1493955,52	612	1	392064,52	1494231,77	677	1	393446,84	1492416,21
548	1	389502,02	1493826,01	613	1	392084,76	1494238,88	678	1	393423,07	1492396,76
549	1	389598,97	1493722,43	614	1	392106,12	1494261,82	679	1	393318,07	1492321,57
550	1	389717,99	1493494,19	615	1	392107,03	1494258,37	680	1	393290,87	1492307,97
551	1	389720,71	1493467,56	616	1	392110,03	1494236,69	681	1	393263,01	1492301,86
552	1	389721,45	1493485,55	617	1	392096,04	1494221,64	682	1	393236,61	1492302,98
553	1	389723,09	1493565,44	618	1	392067,35	1494211,56	683	1	393218,08	1492306,23
554	1	389723,09	1493637,91	619	1	391989,13	1494216,24	684	1	392944,19	1492369,19
555	1	389719,97	1493776,72	620	1	391956,48	1494210,59	685	1	392720,99	1492433,53
556	1	389715,06	1493857,87	621	1	391934,73	1494164,00	686	1	392615,46	1492451,19
557	1	389701,08	1494025,68	622	1	391928,55	1494118,88	687	1	392460,92	1492451,19
558	1	389576,39	1495097,39	623	1	391894,69	1493531,80	688	1	392458,57	1492146,49
559	1	389599,72	1495092,51	624	1	391895,38	1493506,19	689	1	392461,31	1492142,82
560	1	389638,04	1495087,10	625	1	391907,91	1493472,34	690	1	392463,26	1492140,40
561	1	389760,80	1494031,58	626	1	392143,17	1492945,67	691	1	392526,73	1492052,05
562	1	389774,91	1493862,17	627	1	392143,39	1492945,14	692	1	392539,42	1492031,66
563	1	389779,92	1493779,34	628	1	392160,24	1492900,65	693	1	392547,62	1492014,34
564	1	389783,09	1493564,82	629	1	392169,10	1492852,25	694	1	392554,77	1491994,21
565	1	389777,93	1493398,63	630	1	392173,18	1492791,99	695	1	392557,82	1491977,72
566	1	389756,25	1493152,66	631	1	392172,68	1492673,31	696	1	392558,45	1491954,37
567	1	389752,66	1493127,31	632	1	392287,29	1492672,27	697	1	392555,32	1491933,46
568	1	389755,08	1493117,88	633	1	392327,18	1492673,80	698	1	392530,55	1491869,40
569	1	389768,68	1493083,35	634	1	392353,62	1492687,19	699	1	392477,55	1491752,08
570	1	389787,03	1493047,19	635	1	392508,59	1492682,68	700	1	392469,11	1491727,81
571	1	389809,19	1493016,23	636	1	392509,51	1492734,48	701	1	392465,96	1491703,64
572	1	389834,05	1492987,66	637	1	392529,51	1492734,12	702	1	392467,12	1491264,74
573	1	389860,25	1492960,53	638	1	392528,22	1492662,10	703	1	392466,86	1491251,98
574	1	389878,12	1492943,02	639	1	392358,12	1492667,05	704	1	392466,27	1491243,73
575	1	389896,41	1492928,50	640	1	392332,32	1492653,98	705	1	392463,74	1491234,34
576	1	389918,89	1492915,63	641	1	392294,29	1492652,52	706	1	392456,94	1491223,19
577	1	389944,18	1492903,54	642	1	392256,17	1492558,14	707	1	392447,59	1491215,86
578	1	389977,75	1492891,62	643	1	392245,42	1492481,82	708	1	392438,73	1491211,87
579	1	389992,77	1492890,00	644	1	392617,95	1492481,19	709	1	392432,02	1491210,17
580	1	390359,46	1492945,61	645	1	392635,51	1492478,26	710	1	392422,27	1491209,17
581	1	390378,47	1492947,51	646	1	392635,69	1492475,22	711	1	392414,15	1491208,88
582	1	390405,07	1492949,08	647	1	392662,41	1492470,57	712	1	389673,44	1491209,34
583	1	390558,93	1492941,15	648	1	392916,01	1492408,52	713	1	389661,82	1490471,45
584	1	390582,07	1492938,75	649	1	392951,74	1492398,23	714	1	389617,99	1489651,64
585	1	390599,87	1492933,18	650	1	393209,83	1492338,53	715	1	389634,36	1489650,26
586	1	390614,87	1492926,52	651	1	393233,87	1492358,81	716	1	389662,82	1489634,28
587	1	390626,80	1492918,72	652	1	393276,44	1492392,35	717	1	389675,77	1489611,38
588	1	390700,78	1493002,75	653	1	393305,51	1492427,59	718	1	389672,18	1489585,42
589	1	390708,29	1492996,14	654	1	393374,73	1492559,51	719	1	389652,44	1489533,43
590	1	390635,20	1492913,13	655	1	393398,37	1492609,35	720	1	389651,41	1489521,60
591	1	390644,79	1492906,70	656	1	393410,41	1492661,29	721	1	389654,24	1489512,71
592	1	391016,62	1492627,87	657	1	393422,93	1492755,12	722	1	389660,92	1489508,94
593	1	391034,59	1492661,92	658	1	393424,24	1492755,22	723	1	389671,40	1489510,05
594	1	390758,36	1492864,29	659	1	393424,18	1492764,51	724	1	389992,47	1489590,97

725	1	390040,86	1489604,25	790	1	388707,51	1489923,37	855	1	386277,59	1489436,33
726	1	390062,19	1489614,84	791	1	388650,62	1489989,95	856	1	386167,91	1489518,84
727	1	390427,98	1489881,96	792	1	388612,60	1490011,16	857	1	386102,83	1489413,16
728	1	390490,94	1489924,98	793	1	388584,28	1490024,50	858	1	386037,54	1489380,55
729	1	390501,03	1489933,59	794	1	388486,35	1490098,62	859	1	386070,87	1489418,46
730	1	390510,28	1489957,01	795	1	388385,56	1490138,08	860	1	386128,31	1489511,74
731	1	390516,87	1489976,33	796	1	388272,13	1489999,68	861	1	386111,01	1489504,68
732	1	390535,80	1489969,87	797	1	388241,24	1490025,99	862	1	386004,53	1489435,33
733	1	390529,06	1489950,10	798	1	388247,72	1490033,61	863	1	385969,62	1489430,13
734	1	390517,81	1489921,61	799	1	388270,86	1490013,90	864	1	385933,94	1489446,55
735	1	390503,11	1489909,07	800	1	388377,06	1490143,48	865	1	385895,36	1489473,30
736	1	390439,65	1489865,71	801	1	388301,18	1490208,97	866	1	385870,14	1489465,81
737	1	390072,63	1489597,69	802	1	388190,27	1490071,26	867	1	385865,87	1489480,19
738	1	390048,01	1489585,47	803	1	388223,91	1490044,49	868	1	385897,99	1489489,73
739	1	389997,56	1489571,63	804	1	388221,42	1490041,36	869	1	385941,40	1489459,62
740	1	389796,41	1489520,93	805	1	388184,52	1490070,72	870	1	385971,83	1489445,62
741	1	389698,94	1489508,98	806	1	388183,88	1490071,28	871	1	385999,08	1489449,68
742	1	389650,90	1489491,62	807	1	388169,41	1490082,89	872	1	386104,02	1489518,02
743	1	389637,56	1489499,15	808	1	388149,09	1490090,61	873	1	386141,63	1489533,39
744	1	389631,14	1489519,35	809	1	387946,72	1490248,66	874	1	386145,20	1489539,17
745	1	389632,75	1489537,93	810	1	387897,73	1490280,15	875	1	386217,45	1489688,58
746	1	389652,68	1489590,41	811	1	387791,23	1490367,73	876	1	386259,49	1489766,21
747	1	389655,04	1489607,42	812	1	387708,22	1490262,67	877	1	386333,98	1489878,95
748	1	389648,16	1489619,57	813	1	387889,23	1489833,10	878	1	386401,71	1489950,06
749	1	389628,35	1489630,70	814	1	387650,52	1489747,49	879	1	386599,14	1490108,54
750	1	389617,26	1489631,63	815	1	387563,41	1489622,39	880	1	386672,30	1490192,60
751	1	389614,75	1489548,98	816	1	387551,98	1489640,97	881	1	385714,77	1490284,29
752	1	389617,52	1489479,56	817	1	387637,75	1489764,16	882	1	385696,32	1490289,34
753	1	389569,20	1489462,00	818	1	387862,60	1489844,79	883	1	385581,00	1490735,62
754	1	389558,53	1489456,88	819	1	387634,04	1490387,22	884	1	385592,18	1490738,87
755	1	389554,72	1489548,82	820	1	387636,58	1490392,70	885	1	385505,55	1491084,16
756	1	389557,28	1489633,21	821	1	387437,69	1490324,01	886	1	384983,77	1490956,92
757	1	389525,93	1489632,23	822	1	387435,26	1490331,06	887	1	385318,55	1490461,59
758	1	389503,82	1489625,60	823	1	387291,52	1490396,35	888	1	385342,41	1490394,14
759	1	389494,81	1489604,47	824	1	387247,58	1490517,11	889	1	385345,69	1490339,13
760	1	389494,81	1489518,48	825	1	387250,47	1490518,03	890	1	385331,23	1490285,74
761	1	389487,11	1489493,31	826	1	387207,43	1490587,14	891	1	385267,49	1490136,10
762	1	389459,89	1489480,79	827	1	387183,73	1490633,03	892	1	385219,11	1489954,72
763	1	389047,49	1489523,10	828	1	387165,94	1490690,19	893	1	385190,12	1489876,17
764	1	389001,58	1489539,73	829	1	387162,33	1490689,18	894	1	385219,37	1489862,47
765	1	388970,74	1489580,36	830	1	387139,03	1490692,28	895	1	385251,20	1489824,46
766	1	388873,91	1489856,01	831	1	387106,40	1490682,42	896	1	385384,53	1489553,84
767	1	388763,04	1490107,24	832	1	387062,32	1490660,96	897	1	385420,87	1489483,52
768	1	388800,12	1490146,26	833	1	387068,77	1490642,88	898	1	385531,85	1489246,54
769	1	388788,91	1490315,90	834	1	387166,97	1490408,02	899	1	385539,04	1489215,97
770	1	388583,24	1490244,94	835	1	387166,12	1490407,68	900	1	385504,54	1489166,59
771	1	388546,58	1490256,35	836	1	387181,81	1490370,87	901	1	385496,34	1489172,32
772	1	388537,46	1490263,52	837	1	387184,39	1490362,24	902	1	385528,28	1489218,03
773	1	388485,56	1490201,05	838	1	387180,56	1490361,10	903	1	385522,36	1489243,24
774	1	388645,99	1490075,90	839	1	387183,05	1490360,86	904	1	385411,94	1489479,01
775	1	388638,60	1490066,44	840	1	387181,48	1490344,02	905	1	385375,62	1489549,29
776	1	388478,10	1490191,64	841	1	387129,64	1490086,71	906	1	385242,76	1489818,96
777	1	388433,23	1490132,30	842	1	387128,54	1490078,43	907	1	385213,12	1489854,36
778	1	388492,26	1490109,19	843	1	387096,38	1489917,37	908	1	385186,64	1489866,76
779	1	388590,52	1490034,83	844	1	387077,84	1489674,58	909	1	385172,10	1489827,37
780	1	388618,09	1490021,84	845	1	387078,29	1489604,92	910	1	385173,57	1489824,71
781	1	388658,35	1489999,38	846	1	387078,29	1489591,04	911	1	385127,18	1489749,58
782	1	388716,97	1489930,77	847	1	387078,25	1489590,94	912	1	385037,70	1489498,10
783	1	388744,06	1489892,87	848	1	386787,20	1489528,61	913	1	385045,10	1489418,80
784	1	388759,64	1489856,65	849	1	386788,14	1489521,67	914	1	385030,09	1489417,41
785	1	388797,72	1489754,80	850	1	386570,95	1489479,20	915	1	385029,06	1489422,60
786	1	388760,78	1489748,47	851	1	386535,99	1489474,09	916	1	385024,72	1489421,91
787	1	388763,72	1489811,47	852	1	386541,66	1489433,30	917	1	385018,12	1489492,61
788	1	388748,50	1489852,18	853	1	386521,85	1489430,55	918	1	384983,00	1489495,46
789	1	388733,55	1489886,94	854	1	386516,20	1489471,20	919	1	384935,21	1489556,22

920	1	384899,33	1489585,32	985	1	384195,74	1489851,07	1050	1	383176,91	1490097,31
921	1	384866,51	1489603,64	986	1	384195,24	1489888,24	1051	1	383185,75	1490018,46
922	1	384830,54	1489604,17	987	1	384187,63	1489923,27	1052	1	383186,16	1489949,74
923	1	384747,68	1489585,89	988	1	384175,81	1489967,96	1053	1	383185,22	1489941,84
924	1	384722,10	1489597,54	989	1	384114,91	1490122,56	1054	1	383177,16	1489919,87
925	1	384647,32	1489669,13	990	1	384105,62	1490154,80	1055	1	383159,71	1489876,78
926	1	384617,83	1489750,40	991	1	384106,77	1490180,06	1056	1	383154,12	1489865,18
927	1	384631,94	1489755,51	992	1	384114,92	1490202,89	1057	1	383131,98	1489833,23
928	1	384660,22	1489677,54	993	1	384175,98	1490390,76	1058	1	383111,91	1489829,24
929	1	384730,63	1489610,13	994	1	384192,47	1490423,74	1059	1	382979,38	1489428,41
930	1	384749,34	1489601,62	995	1	384213,09	1490459,69	1060	1	382981,06	1489424,97
931	1	384829,01	1489619,20	996	1	384237,66	1490493,34	1061	1	382977,69	1489423,31
932	1	384870,52	1489618,58	997	1	384250,55	1490505,88	1062	1	382975,37	1489416,30
933	1	384907,77	1489597,78	998	1	384047,03	1490509,87	1063	1	382951,44	1489422,74
934	1	384945,96	1489566,82	999	1	383814,35	1490540,55	1064	1	382841,48	1489367,60
935	1	384990,74	1489509,88	1000	1	383811,38	1490556,07	1065	1	382826,53	1489362,92
936	1	385019,82	1489507,52	1001	1	384048,16	1490524,85	1066	1	382816,06	1489354,83
937	1	385109,05	1489758,28	1002	1	384271,61	1490520,48	1067	1	382814,12	1489353,86
938	1	385156,55	1489835,22	1003	1	384271,58	1490519,06	1068	1	382747,62	1489304,60
939	1	385158,55	1489833,98	1004	1	384280,45	1490522,80	1069	1	382710,31	1489226,28
940	1	385173,01	1489873,14	1005	1	384328,40	1490528,60	1070	1	382610,55	1489214,12
941	1	385167,47	1489875,74	1006	1	384355,16	1490535,41	1071	1	382595,69	1489212,81
942	1	385091,65	1490012,03	1007	1	384372,18	1490547,83	1072	1	382596,57	1489218,36
943	1	385077,21	1490040,86	1008	1	384426,47	1490629,01	1073	1	382501,46	1489205,39
944	1	385071,82	1490055,62	1009	1	384592,19	1490803,09	1074	1	382162,71	1489077,96
945	1	385069,11	1490065,78	1010	1	384658,47	1490862,00	1075	1	382160,22	1489076,92
946	1	385065,23	1490084,94	1011	1	384701,14	1490889,39	1076	1	382012,71	1488735,65
947	1	385061,61	1490125,27	1012	1	383789,24	1490671,67	1077	1	381882,36	1488554,24
948	1	385057,34	1490233,80	1013	1	383785,84	1490689,40	1078	1	381787,09	1488554,02
949	1	385074,49	1490346,36	1014	1	383782,80	1490699,83	1079	1	381770,22	1488642,19
950	1	385049,36	1490464,12	1015	1	383565,87	1490635,38	1080	1	381667,43	1488904,22
951	1	385037,15	1490500,83	1016	1	383565,22	1490618,14	1081	1	381774,60	1488951,04
952	1	384780,27	1490498,34	1017	1	383512,16	1490605,46	1082	1	382058,45	1489163,18
953	1	384606,69	1490489,85	1018	1	383492,18	1490600,69	1083	1	382071,63	1489210,81
954	1	384474,69	1490487,59	1019	1	383439,24	1490590,16	1084	1	382075,39	1489212,41
955	1	384388,77	1490545,65	1020	1	383396,57	1490581,68	1085	1	382179,20	1489312,26
956	1	384383,17	1490537,28	1021	1	383399,35	1490554,70	1086	1	382223,57	1489352,80
957	1	384361,67	1490521,59	1022	1	383399,40	1490554,71	1087	1	382272,57	1489433,88
958	1	384331,16	1490513,82	1023	1	383399,35	1490554,67	1088	1	382190,71	1489490,26
959	1	384284,34	1490508,16	1024	1	383444,89	1490560,06	1089	1	382021,67	1489228,31
960	1	384266,82	1490500,79	1025	1	383465,99	1490568,10	1090	1	382004,86	1489239,16
961	1	384249,03	1490483,47	1026	1	383523,21	1490575,66	1091	1	382174,23	1489501,61
962	1	384225,69	1490451,51	1027	1	383524,49	1490565,74	1092	1	382089,84	1489559,73
963	1	384205,70	1490416,65	1028	1	383469,00	1490558,55	1093	1	382001,95	1489427,01
964	1	384189,90	1490385,06	1029	1	383447,29	1490550,27	1094	1	382007,44	1489400,40
965	1	384129,16	1490198,15	1030	1	383400,01	1490544,68	1095	1	381964,75	1489265,34
966	1	384121,65	1490177,13	1031	1	383406,85	1490373,66	1096	1	381955,21	1489268,35
967	1	384120,72	1490156,58	1032	1	383473,18	1490379,06	1097	1	381947,30	1489276,50
968	1	384129,13	1490127,37	1033	1	383538,25	1490389,23	1098	1	381986,80	1489401,46
969	1	384190,08	1489972,69	1034	1	383537,48	1490465,21	1099	1	381980,69	1489431,12
970	1	384202,21	1489926,78	1035	1	383547,48	1490465,52	1100	1	382073,48	1489571,25
971	1	384210,22	1489889,95	1036	1	383548,30	1490383,63	1101	1	382022,43	1489607,06
972	1	384210,76	1489850,06	1037	1	383547,78	1490382,64	1102	1	382003,33	1489532,14
973	1	384203,28	1489799,82	1038	1	383483,41	1490369,56	1103	1	381993,64	1489534,61
974	1	384161,23	1489678,96	1039	1	383478,82	1490359,70	1104	1	382013,67	1489613,20
975	1	384132,46	1489620,88	1040	1	383475,46	1490359,17	1105	1	381960,27	1489650,65
976	1	384081,49	1489563,60	1041	1	383045,63	1490327,55	1106	1	381963,36	1489666,82
977	1	384043,99	1489513,77	1042	1	383055,19	1490204,10	1107	1	382007,95	1489635,53
978	1	384019,18	1489468,57	1043	1	383114,97	1490205,29	1108	1	382011,00	1489665,26
979	1	384014,77	1489491,71	1044	1	383404,43	1490240,21	1109	1	382076,24	1489762,40
980	1	384031,36	1489521,93	1045	1	383388,60	1490223,18	1110	1	382081,49	1489793,26
981	1	384069,87	1489573,11	1046	1	383120,64	1490190,86	1111	1	382115,33	1489837,86
982	1	384119,92	1489629,34	1047	1	383130,65	1490182,25	1112	1	382160,82	1489854,34
983	1	384147,38	1489684,77	1048	1	383162,02	1490140,41	1113	1	382386,61	1489716,80
984	1	384188,65	1489803,42	1049	1	383170,89	1490121,79	1114	1	382385,88	1489802,41

1115	1	382381,93	1489802,28	1180	1	381568,85	1490921,54	1245	1	382488,47	1490835,08
1116	1	382358,13	1489802,53	1181	1	381561,67	1490927,72	1246	1	382461,27	1490719,55
1117	1	382291,02	1489841,29	1182	1	381559,96	1490935,02	1247	1	382629,10	1490719,22
1118	1	382257,12	1489910,79	1183	1	381620,10	1490945,84	1248	1	382663,90	1490743,58
1119	1	382256,92	1489954,62	1184	1	381581,32	1491114,55	1249	1	382610,90	1490773,81
1120	1	382330,31	1490011,20	1185	1	381595,75	1491117,82	1	1	382638,31	1490816,20
1121	1	382379,88	1490010,92	1186	1	381612,64	1491044,74	1250	2	391260,24	1492076,41
1122	1	382396,93	1490061,31	1187	1	381730,82	1491071,08	1251	2	391259,78	1492068,09
1123	1	382390,16	1490065,19	1188	1	381722,47	1491096,37	1252	2	391224,83	1492070,02
1124	1	382406,90	1490094,41	1189	1	381935,19	1491168,21	1253	2	391243,45	1492407,74
1125	1	382525,93	1490039,85	1190	1	381929,39	1491181,13	1254	2	391040,92	1492559,65
1126	1	382550,27	1490080,57	1191	1	381904,01	1491200,31	1255	2	391027,20	1492519,55
1127	1	382607,66	1490091,42	1192	1	381801,82	1491165,82	1256	2	391037,75	1492304,03
1128	1	382608,45	1490091,42	1193	1	381797,02	1491180,03	1257	2	391017,77	1492303,05
1129	1	382529,27	1490136,68	1194	1	381906,73	1491217,06	1258	2	391007,04	1492522,40
1130	1	382532,24	1490141,89	1195	1	381941,50	1491190,78	1259	2	391024,09	1492572,27
1131	1	382620,52	1490091,43	1196	1	381949,47	1491173,04	1260	2	390621,64	1492874,06
1132	1	382662,14	1490091,47	1197	1	381963,29	1491177,71	1261	2	390595,70	1492891,27
1133	1	382695,86	1490100,73	1198	1	381921,37	1491271,29	1262	2	390585,74	1492895,69
1134	1	382730,16	1490176,80	1199	1	381939,62	1491279,47	1263	2	390573,95	1492899,38
1135	1	382717,07	1490361,27	1200	1	382044,28	1491045,85	1264	2	390555,76	1492901,27
1136	1	382714,87	1490361,49	1201	1	382159,88	1490990,56	1265	2	390405,48	1492909,04
1137	1	382683,46	1490367,06	1202	1	382133,83	1490918,90	1266	2	390381,65	1492907,63
1138	1	382684,53	1490373,64	1203	1	382124,36	1490862,93	1267	2	390364,46	1492905,91
1139	1	382654,04	1490381,56	1204	1	382392,05	1490772,30	1268	2	390115,30	1492868,13
1140	1	382624,08	1490388,27	1205	1	382370,66	1490830,47	1269	2	390094,99	1492859,87
1141	1	382623,14	1490382,63	1206	1	382380,05	1490833,93	1270	2	390073,75	1492845,83
1142	1	382595,95	1490388,11	1207	1	382404,22	1490768,18	1271	2	390057,22	1492833,43
1143	1	382595,45	1490388,19	1208	1	382406,78	1490767,31	1272	2	390034,33	1492809,82
1144	1	382589,67	1490383,13	1209	1	382460,06	1490757,99	1273	2	390017,39	1492785,32
1145	1	382560,55	1490265,55	1210	1	382478,46	1490836,18	1274	2	390002,64	1492756,55
1146	1	382505,53	1490286,79	1211	1	382476,65	1490992,68	1275	2	389981,61	1492711,85
1147	1	382472,29	1490224,75	1212	1	382474,24	1491023,58	1276	2	389964,00	1492670,89
1148	1	382459,07	1490231,83	1213	1	382400,61	1491011,08	1277	2	389942,77	1492635,91
1149	1	382435,88	1490247,02	1214	1	382331,75	1490987,54	1278	2	389909,64	1492597,65
1150	1	382484,18	1490342,99	1215	1	382368,88	1490950,65	1279	2	389870,40	1492570,18
1151	1	382531,72	1490322,26	1216	1	382361,84	1490943,55	1280	2	389823,01	1492543,60
1152	1	382552,71	1490406,75	1217	1	382225,05	1491079,44	1281	2	389746,27	1492509,95
1153	1	382623,16	1490467,02	1218	1	382210,25	1491111,92	1282	2	389700,79	1492483,97
1154	1	382452,36	1490531,53	1219	1	382186,75	1491155,79	1283	2	389659,39	1492430,64
1155	1	382432,46	1490580,89	1220	1	382136,59	1491282,58	1284	2	389651,98	1492322,29
1156	1	382221,62	1490548,90	1221	1	382125,52	1491319,78	1285	2	389649,69	1492242,06
1157	1	382073,18	1490603,62	1222	1	382089,00	1491412,31	1286	2	389651,67	1492033,80
1158	1	382080,10	1490622,39	1223	1	381992,86	1491369,31	1287	2	389653,63	1491973,87
1159	1	382223,71	1490569,44	1224	1	381988,63	1491376,19	1288	2	389670,00	1491702,60
1160	1	382429,10	1490600,61	1225	1	382096,14	1491424,27	1289	2	389674,32	1491523,80
1161	1	382432,83	1490704,91	1226	1	382079,50	1491463,38	1290	2	389673,78	1491249,34
1162	1	382396,63	1490744,35	1227	1	382084,10	1491465,34	1291	2	390082,30	1491247,26
1163	1	382119,61	1490838,14	1228	1	382102,41	1491422,31	1292	2	390082,89	1491258,74
1164	1	381978,82	1490769,34	1229	1	382103,20	1491422,63	1293	2	390090,59	1491273,51
1165	1	382023,47	1490818,99	1230	1	382139,63	1491330,33	1294	2	390098,37	1491282,21
1166	1	382103,24	1490857,97	1231	1	382235,12	1491368,00	1295	2	390208,88	1491393,08
1167	1	382114,41	1490924,02	1232	1	382202,77	1491453,95	1296	2	390218,14	1491402,98
1168	1	382134,89	1490980,34	1233	1	382216,80	1491459,24	1297	2	390227,28	1491414,10
1169	1	382029,03	1491030,97	1234	1	382249,07	1491373,51	1298	2	390283,75	1491515,61
1170	1	382017,28	1491057,20	1235	1	382350,88	1491413,68	1299	2	390291,99	1491535,73
1171	1	381776,84	1490979,60	1236	1	382331,24	1491469,41	1300	2	390308,07	1491584,81
1172	1	381803,83	1490897,90	1237	1	382343,22	1491473,63	1301	2	390316,64	1491603,68
1173	1	381772,28	1490876,77	1238	1	382327,50	1491531,72	1302	2	390330,63	1491631,64
1174	1	381696,90	1490800,69	1239	1	382389,56	1491651,85	1303	2	390345,43	1491656,08
1175	1	381686,25	1490811,24	1240	1	382402,88	1491644,97	1304	2	390436,26	1491766,42
1176	1	381723,87	1490849,21	1241	1	382343,51	1491530,02	1305	2	390451,51	1491781,84
1177	1	381627,50	1490931,41	1242	1	382398,23	1491316,94	1306	2	390467,70	1491796,30
1178	1	381623,72	1490930,19	1243	1	382479,34	1491086,81	1307	2	390510,07	1491826,64
1179	1	381623,48	1490931,21	1244	1	382486,65	1490992,96	1308	2	390527,25	1491835,23

1309	2	390546,30	1491843,42	1374	2	391967,98	1492129,24	1438	3	388344,14	1492883,66
1310	2	390569,64	1491847,38	1375	2	391945,59	1492133,54	1439	3	388376,72	1492870,68
1311	2	390593,91	1491843,30	1376	2	391921,35	1492140,92	1440	3	388425,16	1492860,05
1312	2	390627,41	1491830,74	1377	2	391301,20	1492375,39	1441	3	388437,27	1492858,76
1313	2	390680,51	1491798,77	1378	2	391277,32	1492385,19	1442	3	388684,08	1492864,32
1314	2	390701,88	1491775,48	1379	2	391270,29	1492258,10	1443	3	388682,57	1492922,62
1315	2	390748,22	1491717,52	1380	2	391395,33	1492227,14	1444	3	388602,60	1492942,72
1316	2	390732,59	1491705,03	1381	2	391391,73	1492212,58	1445	3	388604,06	1492948,54
1317	2	390686,69	1491762,46	1382	2	391269,45	1492242,86	1446	3	388682,41	1492928,85
1318	2	390667,73	1491783,13	1250	2	391260,24	1492076,41	1447	3	388682,32	1492932,25
1319	2	390618,67	1491812,66	1383	3	387516,40	1493289,41	1448	3	388747,44	1493066,96
1320	2	390588,70	1491823,90	1384	3	387832,28	1493309,00	1449	3	388760,94	1493060,43
1321	2	390569,66	1491827,09	1385	3	387841,01	1493289,44	1450	3	388697,41	1492929,00
1322	2	390552,00	1491824,10	1386	3	387849,49	1493131,76	1451	3	388699,08	1492864,63
1323	2	390535,68	1491817,09	1387	3	387984,23	1493138,87	1452	3	389072,63	1492873,19
1324	2	390520,47	1491809,48	1388	3	388085,82	1493119,56	1453	3	389049,58	1492902,97
1325	2	390480,19	1491780,64	1389	3	388148,80	1493089,06	1454	3	388989,94	1492937,23
1326	2	390465,30	1491767,34	1390	3	388150,12	1493087,91	1455	3	388983,25	1492990,39
1327	2	390451,12	1491753,00	1391	3	388160,04	1493130,06	1456	3	389130,82	1493215,12
1328	2	390361,79	1491644,48	1392	3	388166,80	1493142,82	1457	3	389032,67	1493265,90
1329	2	390348,15	1491621,98	1393	3	388206,67	1493121,19	1458	3	388897,77	1493015,16
1330	2	390334,70	1491595,06	1394	3	388231,07	1493096,96	1459	3	388887,23	1493020,90
1331	2	390326,74	1491577,56	1395	3	388223,98	1493089,91	1460	3	388933,51	1493105,79
1332	2	390310,86	1491529,12	1396	3	388201,23	1493112,76	1461	3	388811,46	1493166,18
1333	2	390301,80	1491506,93	1397	3	388166,59	1493131,70	1462	3	388780,42	1493102,47
1334	2	390301,52	1491506,40	1398	3	388155,34	1493083,92	1463	3	388766,94	1493109,04
1335	2	390243,88	1491402,80	1399	3	388191,03	1493051,96	1464	3	388983,27	1493553,12
1336	2	390233,19	1491389,79	1400	3	388304,68	1492919,80	1465	3	388873,41	1493538,30
1337	2	390223,38	1491379,30	1401	3	388309,28	1492915,23	1466	3	388867,10	1493485,31
1338	2	390113,10	1491268,68	1402	3	388335,50	1492938,58	1467	3	388825,01	1493402,79
1339	2	390107,30	1491262,19	1403	3	388402,98	1493038,50	1468	3	388811,64	1493409,60
1340	2	390102,64	1491253,36	1404	3	388349,39	1493075,06	1469	3	388852,53	1493489,74
1341	2	390102,32	1491247,16	1405	3	388330,53	1493065,01	1470	3	388857,90	1493534,90
1342	2	390900,14	1491244,97	1406	3	388291,65	1493069,38	1471	3	388753,24	1493511,59
1343	2	390899,24	1491340,97	1407	3	388292,76	1493079,32	1472	3	388589,93	1493401,56
1344	2	390913,40	1491418,45	1408	3	388328,57	1493075,29	1473	3	388579,30	1493320,59
1345	2	390933,08	1491414,85	1409	3	388350,03	1493086,73	1474	3	388564,43	1493322,54
1346	2	390919,25	1491339,25	1410	3	388408,58	1493046,78	1475	3	388575,94	1493410,22
1347	2	390920,14	1491245,02	1411	3	388440,90	1493094,65	1476	3	388747,21	1493525,61
1348	2	392413,71	1491248,88	1412	3	388352,51	1493152,98	1477	3	388859,78	1493550,68
1349	2	392419,49	1491249,10	1413	3	388360,78	1493165,50	1478	3	388861,68	1493566,71
1350	2	392425,03	1491249,66	1414	3	388449,41	1493107,01	1479	3	388844,93	1493710,30
1351	2	392426,61	1491250,28	1415	3	388456,80	1493117,56	1480	3	388859,83	1493712,04
1352	2	392426,89	1491253,81	1416	3	388474,47	1493147,73	1481	3	388876,79	1493566,69
1353	2	392427,12	1491265,10	1417	3	388496,59	1493193,50	1482	3	388875,24	1493553,69
1354	2	392425,97	1491706,25	1418	3	388427,71	1493227,03	1483	3	388987,53	1493568,83
1355	2	392429,97	1491737,05	1419	3	388434,28	1493240,52	1484	3	388962,48	1493728,73
1356	2	392440,35	1491766,92	1420	3	388516,60	1493200,43	1485	3	389042,13	1493907,85
1357	2	392465,99	1491823,65	1421	3	388488,66	1493142,63	1486	3	389011,01	1493946,60
1358	2	392023,04	1491822,37	1422	3	388469,13	1493108,92	1487	3	388994,22	1494030,84
1359	2	392022,98	1491842,37	1423	3	388461,93	1493098,75	1488	3	389008,93	1494033,77
1360	2	392475,04	1491843,67	1424	3	388512,53	1493065,35	1489	3	389025,00	1493953,13
1361	2	392493,70	1491884,97	1425	3	388539,43	1493101,93	1490	3	389076,94	1493888,46
1362	2	392516,38	1491943,55	1426	3	388547,48	1493096,00	1491	3	389144,89	1493945,17
1363	2	392518,37	1491956,81	1427	3	388520,89	1493059,84	1492	3	389263,06	1493854,13
1364	2	392517,92	1491973,52	1428	3	388556,66	1493036,24	1493	3	389253,90	1493842,25
1365	2	392516,01	1491983,81	1429	3	388548,39	1493023,72	1494	3	389145,26	1493925,94
1366	2	392510,60	1491999,05	1430	3	388453,42	1493086,39	1495	3	389086,34	1493876,77
1367	2	392504,25	1492012,47	1431	3	388420,97	1493038,33	1496	3	389101,45	1493857,96
1368	2	392493,47	1492029,78	1432	3	388474,91	1493001,53	1497	3	389236,13	1493766,33
1369	2	392435,45	1492110,55	1433	3	388469,27	1492993,27	1498	3	389192,55	1493593,59
1370	2	392223,94	1492113,08	1434	3	388415,37	1493030,04	1499	3	389294,22	1493552,73
1371	2	392217,32	1492124,51	1435	3	388346,88	1492928,63	1500	3	389221,82	1493425,17
1372	2	392015,17	1492125,05	1436	3	388319,94	1492904,63	1501	3	389204,41	1493374,53
1373	2	391994,16	1492126,10	1437	3	388328,61	1492896,01	1502	3	389235,09	1493353,86

1503	3	389223,64	1493334,67	1568	3	389536,50	1492993,38	1633	3	388154,05	1494255,98
1504	3	389221,50	1493335,95	1569	3	389655,07	1493094,26	1634	3	388238,53	1494186,05
1505	3	389191,76	1493283,06	1570	3	389676,29	1493116,58	1635	3	388232,16	1494178,34
1506	3	389168,65	1493254,50	1571	3	389693,75	1493139,22	1636	3	388146,32	1494249,40
1507	3	388993,63	1492987,99	1572	3	389706,55	1493239,65	1637	3	388133,27	1494271,59
1508	3	388999,24	1492943,42	1573	3	389711,76	1493299,89	1638	3	388103,02	1494283,31
1509	3	389056,27	1492910,65	1574	3	389716,41	1493375,74	1639	3	388050,81	1494145,35
1510	3	389084,94	1492873,64	1575	3	389714,75	1493378,13	1640	3	388154,28	1494105,22
1511	3	389222,75	1492878,64	1576	3	389703,36	1493489,81	1641	3	388150,67	1494095,90
1512	3	389245,48	1492912,62	1577	3	389586,61	1493713,67	1642	3	388047,27	1494136,00
1513	3	389326,52	1493025,96	1578	3	389491,51	1493815,29	1643	3	387948,15	1493874,06
1514	3	389351,76	1493055,00	1579	3	389348,56	1493944,19	1644	3	388014,05	1493849,28
1515	3	389393,70	1493096,40	1580	3	389207,75	1494061,90	1645	3	388008,77	1493835,24
1516	3	389365,13	1493116,49	1581	3	389137,65	1494173,12	1646	3	387839,50	1493898,90
1517	3	389356,60	1493126,89	1582	3	389120,61	1494252,87	1647	3	387672,07	1493448,28
1518	3	389319,91	1493151,07	1583	3	389127,18	1494331,65	1648	3	386925,13	1493383,26
1519	3	389324,31	1493157,75	1584	3	389019,69	1494620,47	1649	3	386924,02	1493375,57
1520	3	389362,01	1493132,90	1585	3	389009,93	1494693,33	1650	3	386937,88	1493247,66
1521	3	389370,63	1493122,40	1586	3	388954,40	1494764,25	1651	3	387226,23	1493270,86
1522	3	389398,93	1493102,50	1587	3	388973,28	1494923,36	1652	3	387506,41	1493288,80
1523	3	389400,36	1493104,22	1588	3	389060,55	1495323,12	1653	3	387502,21	1493347,67
1524	3	389478,20	1493215,26	1589	3	389035,34	1495352,81	1654	3	387512,18	1493348,38
1525	3	389467,17	1493222,97	1590	3	388983,50	1495354,59	1383	3	387516,40	1493289,41
1526	3	389478,33	1493237,46	1591	3	388930,28	1495319,98	1655	4	386898,97	1493615,47
1527	3	389547,08	1493336,98	1592	3	388875,77	1495288,35	1656	4	386937,25	1493571,78
1528	3	389550,25	1493342,10	1593	3	388826,67	1495276,60	1657	4	386944,20	1493516,21
1529	3	389554,44	1493349,34	1594	3	388727,45	1495282,58	1658	4	386929,50	1493413,75
1530	3	389556,58	1493353,26	1595	3	388682,45	1495278,43	1659	4	387650,56	1493476,52
1531	3	389559,59	1493360,28	1596	3	388750,60	1495027,59	1660	4	387723,74	1493673,47
1532	3	389564,60	1493373,65	1597	3	388736,12	1495023,66	1661	4	387658,95	1493694,53
1533	3	389565,17	1493375,32	1598	3	388667,42	1495276,52	1662	4	387665,13	1493713,55
1534	3	389568,82	1493392,22	1599	3	388550,04	1495249,18	1663	4	387730,71	1493692,24
1535	3	389569,99	1493398,31	1600	3	388383,90	1495201,84	1664	4	387811,42	1493909,46
1536	3	389571,78	1493410,56	1601	3	388383,38	1495201,30	1665	4	387724,37	1493942,20
1537	3	389573,25	1493423,13	1602	3	388368,34	1495170,00	1666	4	387781,56	1494178,76
1538	3	389573,79	1493451,56	1603	3	388437,96	1495132,24	1667	4	387796,14	1494175,24
1539	3	389573,19	1493471,00	1604	3	388483,30	1495100,35	1668	4	387742,07	1493951,57
1540	3	389572,64	1493479,40	1605	3	388693,51	1494934,10	1669	4	387816,64	1493923,53
1541	3	389569,77	1493504,74	1606	3	388795,85	1494887,52	1670	4	387955,93	1494298,41
1542	3	389568,16	1493513,64	1607	3	388794,60	1494884,79	1671	4	387962,96	1494318,89
1543	3	389562,76	1493533,44	1608	3	388799,08	1494882,55	1672	4	387918,75	1494335,03
1544	3	389565,65	1493534,23	1609	3	388724,61	1494733,63	1673	4	387826,63	1494411,85
1545	3	389568,31	1493535,62	1610	3	388394,56	1494927,85	1674	4	387839,43	1494427,21
1546	3	389572,74	1493527,15	1611	3	388332,17	1494820,34	1675	4	387928,88	1494352,62
1547	3	389609,10	1493474,61	1612	3	388294,88	1494806,17	1676	4	387969,46	1494337,81
1548	3	389593,55	1493406,83	1613	3	388208,92	1494826,51	1677	4	388023,24	1494494,31
1549	3	389548,19	1493315,01	1614	3	388168,69	1494738,96	1678	4	388152,27	1494775,09
1550	3	389529,71	1493280,59	1615	3	388234,30	1494707,58	1679	4	388132,07	1494784,03
1551	3	389490,05	1493213,33	1616	3	388314,85	1494685,97	1680	4	388077,31	1494771,55
1552	3	389489,56	1493213,62	1617	3	388555,21	1494616,34	1681	4	387939,89	1494618,84
1553	3	389486,60	1493209,38	1618	3	388749,09	1494555,45	1682	4	387905,21	1494516,29
1554	3	389481,47	1493212,97	1619	3	388744,60	1494541,14	1683	4	387891,00	1494521,09
1555	3	389403,54	1493101,79	1620	3	388593,47	1494588,60	1684	4	387926,68	1494626,57
1556	3	389399,19	1493096,55	1621	3	388578,55	1494554,33	1685	4	388069,34	1494785,12
1557	3	389397,31	1493093,87	1622	3	388562,58	1494527,97	1686	4	388133,59	1494799,76
1558	3	389354,68	1493052,27	1623	3	388545,48	1494492,03	1687	4	388158,54	1494788,72
1559	3	389329,66	1493023,48	1624	3	388538,49	1494472,92	1688	4	388179,98	1494835,38
1560	3	389248,79	1492910,38	1625	3	388543,76	1494470,82	1689	4	388028,40	1494892,08
1561	3	389227,69	1492878,82	1626	3	388756,81	1494430,22	1690	4	388027,13	1494890,05
1562	3	389312,33	1492881,89	1627	3	388754,00	1494415,49	1691	4	387961,71	1494931,06
1563	3	389366,93	1492877,28	1628	3	388539,53	1494456,35	1692	4	387888,93	1494993,81
1564	3	389370,50	1492878,35	1629	3	388217,20	1494585,09	1693	4	388028,41	1495311,67
1565	3	389385,23	1492884,74	1630	3	388107,31	1494294,68	1694	4	388124,35	1495310,14
1566	3	389401,55	1492893,71	1631	3	388109,50	1494291,53	1695	4	388191,10	1495283,17
1567	3	389491,04	1492957,69	1632	3	388140,13	1494279,66	1696	4	388190,16	1495280,85

1697	4	388368,63	1495214,84	1762	4	386942,36	1495320,32	1827	4	387030,56	1495022,44
1698	4	388420,37	1495267,63	1763	4	386991,87	1495387,52	1828	4	387064,05	1494974,21
1699	4	388369,21	1495423,17	1764	4	386995,22	1495407,68	1829	4	387076,83	1494885,65
1700	4	388310,82	1495466,96	1765	4	387008,75	1495431,18	1830	4	387108,35	1494836,15
1701	4	388188,02	1495469,59	1766	4	387027,51	1495445,35	1831	4	387222,35	1494710,95
1702	4	388139,16	1495495,49	1767	4	387033,53	1495437,37	1832	4	387257,56	1494664,79
1703	4	388121,05	1495537,76	1768	4	387016,40	1495424,43	1833	4	387273,21	1494630,87
1704	4	388121,45	1495555,25	1769	4	387004,79	1495404,26	1834	4	387284,56	1494599,28
1705	4	388088,39	1495547,69	1770	4	387001,34	1495383,51	1835	4	387290,40	1494565,46
1706	4	388030,20	1495529,59	1771	4	386951,19	1495315,45	1836	4	387288,63	1494531,03
1707	4	387926,11	1495484,42	1772	4	386942,06	1495292,13	1837	4	387267,94	1494428,84
1708	4	387877,62	1495460,82	1773	4	386952,43	1495269,95	1838	4	387247,21	1494353,76
1709	4	387803,79	1495423,02	1774	4	386978,36	1495230,38	1839	4	387234,10	1494319,80
1710	4	387766,81	1495415,94	1775	4	387068,95	1495365,13	1840	4	387376,98	1494260,04
1711	4	387731,85	1495424,07	1776	4	387077,25	1495359,55	1841	4	387397,06	1494321,49
1712	4	387700,13	1495450,24	1777	4	386984,37	1495221,39	1842	4	387399,46	1494320,60
1713	4	387683,85	1495484,28	1778	4	387080,26	1495084,23	1843	4	387401,37	1494340,98
1714	4	387628,83	1495634,08	1779	4	387107,39	1495113,58	1844	4	387384,83	1494446,49
1715	4	387603,51	1495695,11	1780	4	387118,54	1495131,02	1845	4	387369,17	1494488,20
1716	4	387570,07	1495754,28	1781	4	387065,00	1495214,63	1846	4	387352,81	1494525,54
1717	4	387526,41	1495812,06	1782	4	387132,91	1495325,75	1847	4	387353,97	1494537,89
1718	4	387486,73	1495850,46	1783	4	387145,71	1495317,93	1848	4	387358,94	1494537,42
1719	4	387439,68	1495888,48	1784	4	387082,69	1495214,82	1849	4	387358,31	1494540,35
1720	4	387396,73	1495915,41	1785	4	387127,44	1495144,94	1850	4	387384,74	1494546,01
1721	4	387328,61	1495949,79	1786	4	387210,68	1495275,14	1851	4	387417,66	1494557,41
1722	4	386992,52	1496077,98	1787	4	387247,93	1495311,35	1852	4	387433,71	1494563,91
1723	4	386917,31	1496092,77	1788	4	387286,31	1495333,74	1853	4	387451,09	1494572,99
1724	4	386844,99	1496097,89	1789	4	387277,79	1495344,51	1854	4	387453,87	1494567,67
1725	4	386508,27	1496053,65	1790	4	387189,42	1495404,56	1855	4	387436,34	1494558,51
1726	4	386425,96	1496054,34	1791	4	387195,08	1495412,80	1856	4	387419,78	1494551,79
1727	4	386325,72	1496081,56	1792	4	387284,65	1495351,96	1857	4	387386,35	1494540,22
1728	4	386314,35	1496080,06	1793	4	387296,09	1495337,50	1858	4	387363,77	1494535,39
1729	4	386308,52	1496074,15	1794	4	387319,55	1495343,95	1859	4	387363,01	1494527,18
1730	4	386306,36	1496063,51	1795	4	387450,55	1495370,55	1860	4	387378,48	1494491,85
1731	4	386364,60	1495931,36	1796	4	387523,78	1495393,43	1861	4	387394,55	1494449,05
1732	4	386493,59	1495843,66	1797	4	387592,76	1495420,37	1862	4	387411,45	1494341,30
1733	4	386602,11	1495907,56	1798	4	387625,95	1495434,34	1863	4	387409,17	1494317,02
1734	4	386606,17	1495900,67	1799	4	387630,64	1495450,27	1864	4	387430,36	1494309,20
1735	4	386500,91	1495838,68	1800	4	387628,59	1495466,69	1865	4	387574,97	1494672,55
1736	4	386574,95	1495788,34	1801	4	387583,27	1495526,09	1866	4	387589,84	1494666,63
1737	4	386756,19	1495650,46	1802	4	387533,57	1495540,86	1867	4	387441,60	1494294,18
1738	4	386759,26	1495636,84	1803	4	387493,24	1495613,13	1868	4	387434,16	1494297,13
1739	4	386771,33	1495637,11	1804	4	387487,04	1495669,62	1869	4	387430,70	1494287,75
1740	4	386834,60	1495692,59	1805	4	387450,02	1495719,12	1870	4	387409,62	1494295,53
1741	4	386838,56	1495688,08	1806	4	387466,04	1495731,09	1871	4	387268,28	1493878,05
1742	4	386780,68	1495637,32	1807	4	387506,32	1495677,23	1872	4	387149,67	1493620,25
1743	4	386816,35	1495638,13	1808	4	387512,68	1495619,34	1873	4	386625,79	1493835,53
1744	4	386903,76	1495619,74	1809	4	387547,07	1495557,72	1874	4	386614,61	1493794,31
1745	4	386905,89	1495615,79	1810	4	387595,22	1495543,40	1875	4	386698,76	1493755,89
1746	4	387001,72	1495512,03	1811	4	387647,76	1495474,53	1876	4	386802,72	1493681,02
1747	4	386994,38	1495505,24	1812	4	387651,00	1495448,62	1655	4	386898,97	1493615,47
1748	4	386972,21	1495529,24	1813	4	387642,46	1495419,59	1877	5	388975,17	1491320,77
1749	4	386968,52	1495506,39	1814	4	387600,28	1495401,83	1878	5	389019,47	1491262,66
1750	4	386972,60	1495472,45	1815	4	387530,41	1495374,55	1879	5	389019,33	1491248,04
1751	4	386931,91	1495446,78	1816	4	387455,53	1495351,15	1880	5	389613,74	1491244,66
1752	4	386861,32	1495421,23	1817	4	387339,24	1495327,54	1881	5	389614,32	1491522,93
1753	4	386864,74	1495412,83	1818	4	387380,17	1495276,20	1882	5	389610,04	1491700,18
1754	4	386868,81	1495278,34	1819	4	387372,35	1495269,97	1883	5	389591,68	1492032,48
1755	4	386889,25	1495225,97	1820	4	387328,23	1495325,30	1884	5	389589,69	1492242,76
1756	4	387019,07	1495039,00	1821	4	387326,90	1495325,03	1885	5	389592,03	1492325,19
1757	4	387056,60	1495058,64	1822	4	387314,92	1495286,06	1886	5	389601,92	1492469,66
1758	4	387073,31	1495076,72	1823	4	387142,73	1495117,98	1887	5	389600,27	1492477,79
1759	4	386972,24	1495221,28	1824	4	387135,03	1495119,68	1888	5	389576,60	1492521,13
1760	4	386943,68	1495265,07	1825	4	387123,28	1495101,31	1889	5	389418,36	1492770,00
1761	4	386931,18	1495291,78	1826	4	387068,94	1495042,53	1890	5	389385,11	1492818,04

1891	5	389368,30	1492833,13	1955	6	389168,60	1491217,19	2019	7	387040,15	1494964,80
1892	5	389359,95	1492837,72	1956	6	389168,15	1491190,03	2020	7	386867,04	1495214,13
1893	5	389352,17	1492838,38	1957	6	388990,12	1491190,93	2021	7	386843,95	1495273,27
1894	5	389326,24	1492748,86	1958	6	388798,59	1491044,58	2022	7	386842,18	1495331,74
1895	5	389315,86	1492647,04	1959	6	388739,02	1490916,04	2023	7	386662,61	1495335,77
1896	5	389343,57	1492537,40	1960	6	388860,35	1490710,56	2024	7	386580,48	1495366,14
1897	5	389329,03	1492533,72	1961	6	388959,40	1490575,19	2025	7	386589,16	1495389,59
1898	5	389304,50	1492630,78	1962	6	388976,99	1490530,11	2026	7	386666,10	1495361,14
1899	5	389255,32	1492574,49	1963	6	388957,75	1490489,57	2027	7	386574,96	1495481,62
1900	5	389237,05	1492524,73	1964	6	388854,70	1490363,61	2028	7	386554,40	1495504,27
1901	5	389229,25	1492200,80	1965	6	388810,28	1490337,34	2029	7	386561,43	1495510,65
1902	5	389264,19	1492177,31	1966	6	388808,35	1490325,03	2030	7	386457,86	1495641,03
1903	5	389255,82	1492164,86	1967	6	388820,66	1490138,83	2031	7	386457,15	1495645,47
1904	5	389214,06	1492192,94	1968	6	388786,72	1490103,12	2032	7	386490,65	1495685,28
1905	5	389222,12	1492527,57	1969	6	388892,52	1489863,37	2033	7	386467,45	1495730,07
1906	5	389242,20	1492582,27	1970	6	388988,57	1489589,95	2034	7	386464,60	1495749,75
1907	5	389301,05	1492649,62	1971	6	389013,94	1489556,53	1979	7	386472,35	1495760,39
1908	5	389311,46	1492751,73	1972	6	389052,00	1489542,74	2035	8	384611,95	1491664,51
1909	5	389336,93	1492839,67	1973	6	389456,50	1489501,25	2036	8	384366,35	1491622,69
1910	5	389311,37	1492841,83	1974	6	389470,61	1489507,74	2037	8	384296,09	1491637,48
1911	5	389038,45	1492831,93	1975	6	389474,81	1489521,47	2038	8	384240,19	1491697,49
1912	5	389088,36	1492707,16	1976	6	389474,81	1489608,55	2039	8	384244,55	1491639,73
1913	5	389139,84	1492454,15	1977	6	389489,10	1489642,07	2040	8	384249,37	1491601,32
1914	5	389139,52	1492409,60	1978	6	389522,69	1489652,14	2041	8	384258,77	1491559,57
1915	5	389124,52	1492409,70	1952	6	389558,00	1489653,25	2042	8	384310,79	1491412,87
1916	5	389124,83	1492452,69	1979	7	386472,35	1495760,39	2043	8	384315,17	1491371,94
1917	5	389111,23	1492519,54	1980	7	386524,08	1495792,70	2044	8	384308,49	1491333,53
1918	5	389069,68	1492505,00	1981	7	386358,49	1495905,28	2045	8	384288,73	1491293,32
1919	5	388974,14	1492505,36	1982	7	386254,42	1495732,74	2046	8	384118,04	1490886,45
1920	5	388973,53	1492530,16	1983	7	386171,37	1495644,86	2047	8	384114,46	1490798,72
1921	5	388882,17	1492541,35	1984	7	386075,73	1495422,55	2048	8	384689,61	1490936,14
1922	5	388882,08	1492545,58	1985	7	386072,43	1495356,78	2049	8	384684,50	1490944,69
1923	5	388870,97	1492548,08	1986	7	385969,41	1495147,05	2050	8	384674,81	1490954,29
1924	5	388807,26	1492554,58	1987	7	386023,38	1495091,50	2051	8	384562,93	1490992,80
1925	5	388778,43	1492555,45	1988	7	386032,39	1495058,42	2052	8	384566,19	1491002,25
1926	5	388768,13	1492551,90	1989	7	386044,09	1494938,73	2053	8	384680,23	1490963,00
1927	5	388734,60	1492539,07	1990	7	386061,45	1494910,21	2054	8	384692,44	1490950,90
1928	5	388733,17	1492542,80	1991	7	386171,73	1494829,09	2055	8	384699,80	1490938,58
1929	5	388734,37	1492536,92	1992	7	386259,90	1494954,70	2056	8	384750,94	1490950,75
1930	5	388710,53	1492532,08	1993	7	386170,60	1495044,44	2057	8	384715,63	1490999,81
1931	5	388593,77	1492536,04	1994	7	386154,18	1495080,25	2058	8	384518,83	1491287,85
1932	5	388594,84	1492505,79	1995	7	386125,08	1495109,28	2059	8	384531,22	1491296,32
1933	5	388598,50	1492458,28	1996	7	386106,21	1495157,19	2060	8	384727,86	1491008,50
1934	5	388612,60	1492369,42	1997	7	386097,70	1495212,84	2061	8	384749,86	1490977,93
1935	5	388639,83	1492231,54	1998	7	386112,52	1495215,11	2062	8	384790,14	1491022,47
1936	5	388643,30	1492210,08	1999	7	386120,79	1495161,12	2063	8	384577,63	1491330,86
1937	5	388645,52	1492179,15	2000	7	386137,89	1495117,69	2064	8	384589,98	1491339,37
1938	5	388646,51	1492097,53	2001	7	386166,68	1495088,96	2065	8	384816,19	1491011,10
1939	5	388648,29	1492070,25	2002	7	386183,12	1495053,13	2066	8	384827,39	1490968,94
1940	5	388651,50	1492043,04	2003	7	386274,88	1494960,91	2067	8	384891,63	1490984,23
1941	5	388658,26	1492008,76	2004	7	386298,34	1494938,78	2068	8	384898,53	1490992,32
1942	5	388728,59	1491807,03	2005	7	386202,80	1494798,29	2069	8	384807,75	1491124,21
1943	5	388739,43	1491783,72	2006	7	386234,20	1494774,25	2070	8	384792,81	1491144,60
1944	5	388749,59	1491766,79	2007	7	386250,50	1494753,37	2071	8	384652,72	1491348,80
1945	5	388768,95	1491736,89	2008	7	386374,33	1494708,22	2072	8	384660,97	1491354,46
1946	5	388782,97	1491716,77	2009	7	386313,16	1494549,37	2073	8	384800,97	1491150,39
1947	5	388795,78	1491697,35	2010	7	386561,56	1494478,78	2074	8	384815,86	1491130,05
1948	5	388807,29	1491679,01	2011	7	386622,72	1494632,32	2075	8	384831,64	1491107,14
1949	5	388819,00	1491656,27	2012	7	386641,30	1494624,91	2076	8	384882,50	1491142,20
1950	5	388949,95	1491367,66	2013	7	386580,89	1494473,28	2077	8	384731,34	1491359,01
1951	5	388963,04	1491341,32	2014	7	386591,50	1494470,27	2078	8	384737,91	1491363,57
1877	5	388975,17	1491320,77	2015	7	386810,26	1494388,95	2079	8	384889,09	1491146,74
1952	6	389558,00	1489653,25	2016	7	386849,55	1494485,41	2080	8	384924,73	1491171,31
1953	6	389606,31	1490602,80	2017	7	386929,57	1494600,63	2081	8	384936,51	1491172,74
1954	6	389613,48	1491214,66	2018	7	387053,46	1494872,51	2082	8	384934,77	1491182,41

2083	8	384814,66	1491353,47	2147	9	387910,75	1492607,35	2212	9	388049,49	1492629,60
2084	8	384826,93	1491362,09	2148	9	387903,18	1492610,17	2213	9	388056,55	1492734,50
2085	8	384942,26	1491197,85	2149	9	387897,04	1492558,36	2214	9	388061,92	1492770,52
2086	8	384957,94	1491216,40	2150	9	387905,06	1492485,34	2215	9	388063,52	1492827,66
2087	8	384967,30	1491265,00	2151	9	387905,47	1492418,30	2216	9	388086,73	1492882,10
2088	8	384966,07	1491277,18	2152	9	387863,80	1492383,53	2217	9	388073,78	1492959,92
2089	8	384935,20	1491334,97	2153	9	387786,37	1492377,06	2218	9	388074,75	1492990,98
2090	8	384923,37	1491361,91	2154	9	387587,63	1491739,94	2128	9	388081,90	1493033,24
2091	8	384932,53	1491365,93	2155	9	387590,93	1491739,83	2219	10	385011,07	1495949,61
2092	8	384944,20	1491339,34	2156	9	387596,20	1491675,76	2220	10	384649,41	1495905,39
2093	8	384966,86	1491296,93	2157	9	387600,07	1491665,79	2221	10	384022,23	1495983,76
2094	8	384967,32	1491306,07	2158	9	387652,39	1491658,00	2222	10	384220,16	1495758,16
2095	8	384985,75	1491325,49	2159	9	387878,75	1491836,94	2223	10	384372,17	1495509,83
2096	8	385014,47	1491364,08	2160	9	387939,71	1491888,54	2224	10	384467,60	1495411,14
2097	8	385034,78	1491381,53	2161	9	387943,59	1491883,96	2225	10	384462,01	1495235,52
2098	8	385049,15	1491402,00	2162	9	387882,63	1491832,36	2226	10	384648,94	1495137,56
2099	8	385052,54	1491410,90	2163	9	387654,07	1491651,69	2227	10	384911,37	1495370,70
2100	8	385061,88	1491407,35	2164	9	387595,73	1491660,37	2228	10	385009,53	1495381,17
2101	8	385058,06	1491397,28	2165	9	387590,30	1491674,39	2229	10	385073,46	1495473,07
2102	8	385042,25	1491374,76	2166	9	387585,45	1491732,98	2230	10	385256,33	1495461,60
2103	8	385021,83	1491357,22	2167	9	387581,81	1491734,11	2231	10	385413,99	1495491,41
2104	8	384993,41	1491319,04	2168	9	387571,59	1491734,43	2232	10	385568,10	1495595,21
2105	8	384977,12	1491301,87	2169	9	387572,99	1491725,08	2233	10	385650,54	1495592,74
2106	8	384975,96	1491278,79	2170	9	387527,94	1491718,35	2234	10	385409,82	1495826,31
2107	8	384977,40	1491264,55	2171	9	387549,06	1491570,46	2219	10	385011,07	1495949,61
2108	8	384967,27	1491211,94	2172	9	387599,02	1491574,80	2235	11	384215,16	1491633,01
2109	8	384948,20	1491189,39	2173	9	387601,00	1491569,83	2236	11	383773,08	1491400,02
2110	8	384948,95	1491188,32	2174	9	387632,67	1491567,67	2237	11	383632,57	1491329,78
2111	8	384951,43	1491174,56	2175	9	387662,91	1491562,08	2238	11	383641,77	1491274,14
2112	8	384993,05	1491179,62	2176	9	387681,48	1491553,93	2239	11	383635,16	1491263,91
2113	8	384994,86	1491164,73	2177	9	387686,47	1491556,77	2240	11	382931,67	1490772,49
2114	8	384930,20	1491156,86	2178	9	387829,50	1491446,14	2241	11	383169,83	1490721,68
2115	8	384897,67	1491134,44	2179	9	387954,60	1491605,63	2242	11	383310,07	1490719,18
2116	8	384938,02	1491076,62	2180	9	387970,19	1491607,40	2243	11	383467,15	1490644,65
2117	8	384957,47	1491022,90	2181	9	388091,82	1491452,15	2244	11	383481,92	1490647,59
2118	8	385040,28	1491047,11	2182	9	387989,07	1491322,02	2245	11	384084,13	1490791,47
2119	8	385079,98	1491050,21	2183	9	388043,48	1491279,70	2246	11	384088,29	1490893,08
2120	8	385129,80	1491041,93	2184	9	388052,16	1491273,63	2247	11	384261,42	1491305,75
2121	8	385495,68	1491131,16	2185	9	388140,81	1491387,20	2248	11	384279,67	1491342,91
2122	8	385483,46	1491200,74	2186	9	388150,27	1491379,82	2249	11	384284,90	1491372,93
2123	8	385434,34	1491415,14	2187	9	388062,01	1491266,75	2250	11	384281,35	1491406,06
2124	8	385409,03	1491509,44	2188	9	388100,68	1491239,73	2251	11	384229,89	1491551,28
2125	8	385385,82	1491609,85	2189	9	388124,58	1491224,69	2252	11	384219,78	1491596,14
2126	8	385197,52	1491561,35	2190	9	388163,83	1491204,97	2235	11	384215,16	1491633,01
2127	8	384768,46	1491668,35	2191	9	388217,81	1491197,17	2253	12	386828,52	1493266,11
2035	8	384611,95	1491664,51	2192	9	388266,43	1491198,95	2254	12	386854,55	1493225,07
2128	9	388081,90	1493033,24	2193	9	388636,76	1491234,64	2255	12	386909,56	1493230,54
2129	9	388090,22	1493056,04	2194	9	388810,48	1491245,96	2256	12	386893,79	1493376,09
2130	9	388105,35	1493076,77	2195	9	388910,02	1491248,67	2257	12	386913,93	1493516,49
2131	9	388076,32	1493090,83	2196	9	388994,33	1491248,19	2258	12	386908,63	1493558,93
2132	9	387982,19	1493108,72	2197	9	388994,39	1491254,32	2259	12	386878,93	1493592,83
2133	9	387851,10	1493101,81	2198	9	388962,00	1491296,81	2260	12	386785,35	1493656,56
2134	9	387857,74	1492978,40	2199	9	388872,56	1491271,90	2261	12	386683,62	1493729,82
2135	9	387968,61	1492985,95	2200	9	388800,85	1491288,17	2262	12	386578,99	1493777,60
2136	9	387970,31	1492961,01	2201	9	388755,08	1491279,23	2263	12	386597,35	1493845,28
2137	9	387859,33	1492953,45	2202	9	388698,83	1491358,89	2264	12	386543,56	1493859,86
2138	9	387871,49	1492803,25	2203	9	388563,70	1491258,61	2265	12	386407,39	1493859,82
2139	9	387910,39	1492749,95	2204	9	388556,90	1491261,07	2266	12	386334,86	1493852,85
2140	9	387906,71	1492640,02	2205	9	388362,26	1491526,35	2267	12	386220,09	1493859,54
2141	9	387905,84	1492632,66	2206	9	388319,91	1491500,77	2268	12	386067,60	1493887,26
2142	9	387915,63	1492629,00	2207	9	388312,33	1491498,88	2269	12	386030,06	1493887,57
2143	9	387958,01	1492625,33	2208	9	388264,70	1491563,24	2270	12	386008,67	1493880,73
2144	9	387965,40	1492706,28	2209	9	388183,86	1491737,51	2271	12	385958,52	1493838,68
2145	9	387971,37	1492705,74	2210	9	388112,84	1492120,05	2272	12	385947,17	1493823,00
2146	9	387962,10	1492602,90	2211	9	388094,47	1492463,79	2273	12	385939,57	1493793,49

2274	12	385940,66	1493758,20	2338	13	385257,71	1493487,11	2401	15	388409,18	1490582,70
2275	12	385936,57	1493754,53	2339	13	385267,40	1493520,39	2402	15	388325,82	1490658,95
2276	12	385969,55	1493662,21	2340	13	385059,27	1493569,44	2403	15	388295,27	1490689,50
2277	12	385980,90	1493592,12	2341	13	385035,17	1493582,44	2404	15	388247,01	1490627,52
2278	12	385976,08	1493544,64	2342	13	385031,01	1493608,95	2405	15	388468,25	1490459,32
2279	12	385960,40	1493534,93	2343	13	385045,31	1493679,44	2406	15	388467,28	1490455,93
2280	12	385909,27	1493527,90	2344	13	384925,32	1493696,15	2407	15	388503,01	1490387,71
2281	12	385913,32	1493508,80	2345	13	384785,26	1493696,70	2408	15	388497,69	1490384,93
2282	12	385921,68	1493484,12	2346	13	384520,91	1493679,69	2409	15	388462,62	1490451,90
2283	12	386005,14	1493288,76	2347	13	384518,83	1493666,31	2410	15	388460,99	1490449,77
2284	12	386015,20	1493272,64	2348	13	384519,86	1493664,87	2411	15	388359,34	1490527,05
2285	12	386026,12	1493263,65	2349	13	384518,46	1493663,88	2412	15	388306,96	1490459,97
2286	12	386034,66	1493261,69	2350	13	384506,09	1493584,05	2413	15	388552,26	1490267,15
2287	12	386046,39	1493262,87	2316	13	384492,65	1493402,46	2414	15	388583,05	1490257,57
2288	12	386163,97	1493283,76	2351	14	388179,66	1492589,17	2415	15	388788,65	1490328,50
2289	12	386179,29	1493282,82	2352	14	388142,96	1492215,95	2416	15	388791,99	1490349,75
2290	12	386183,65	1493280,92	2353	14	388122,77	1492215,33	2417	15	388841,46	1490379,02
2291	12	386184,53	1493281,06	2354	14	388127,53	1492126,24	2418	15	388940,73	1490500,35
2292	12	386184,62	1493280,50	2355	14	388219,44	1492091,91	2419	15	388955,22	1490530,89
2293	12	386195,71	1493275,66	2356	14	388304,69	1492101,59	2420	15	388941,72	1490565,48
2294	12	386207,13	1493267,20	2357	14	388311,48	1492094,92	2421	15	388843,63	1490699,54
2295	12	386219,39	1493254,08	2358	14	388356,01	1491754,94	2422	15	388716,46	1490914,92
2296	12	386248,32	1493215,15	2359	14	388351,56	1491739,39	2423	15	388782,52	1491057,47
2297	12	386274,02	1493190,73	2360	14	388333,86	1491733,26	2424	15	388983,40	1491210,97
2298	12	386306,96	1493165,76	2361	14	388288,30	1491727,97	2425	15	389148,48	1491210,13
2299	12	386413,18	1493090,09	2362	14	388298,41	1491660,18	2426	15	389148,60	1491217,31
2300	12	386457,11	1493054,65	2363	14	388426,35	1491754,33	2427	15	388910,35	1491218,66
2301	12	386581,83	1492934,04	2364	14	388631,38	1491480,43	2428	15	388811,87	1491215,98
2302	12	386614,38	1493022,97	2365	14	388761,73	1491295,81	2429	15	388639,40	1491204,76
2303	12	386481,05	1493080,45	2366	14	388801,08	1491303,49	2430	15	388268,42	1491169,00
2304	12	386435,28	1493131,41	2367	14	388872,19	1491287,36	2431	15	388216,19	1491167,09
2305	12	386468,14	1493209,96	2368	14	388952,63	1491309,77	2432	15	388169,04	1491173,91
2306	12	386457,37	1493212,71	2369	14	388941,28	1491329,00	2433	15	388167,66	1491172,18
2307	12	386461,32	1493289,01	2370	14	388927,47	1491356,74	2434	15	388326,64	1491045,62
2308	12	386347,95	1493319,59	2371	14	388796,49	1491645,38	2435	15	388371,63	1491097,82
2309	12	386324,05	1493310,14	2372	14	388785,55	1491666,62	2436	15	388376,17	1491093,90
2310	12	386318,54	1493324,08	2373	14	388774,75	1491683,82	2437	15	388331,33	1491041,87
2311	12	386347,06	1493335,37	2374	14	388762,27	1491702,74	2438	15	388354,87	1491023,09
2312	12	386465,93	1493303,30	2375	14	388748,19	1491722,95	2439	15	388359,14	1491010,41
2313	12	386700,99	1493287,32	2376	14	388728,37	1491753,56	2440	15	388379,36	1490886,60
2314	12	386798,22	1493288,16	2377	14	388717,31	1491771,98	2441	15	388379,79	1490875,14
2315	12	386813,34	1493282,03	2378	14	388705,40	1491797,62	2442	15	388352,02	1490809,03
2253	12	386828,52	1493266,11	2379	14	388634,07	1492002,19	2443	15	388345,72	1490789,90
2316	13	384492,65	1493402,46	2380	14	388626,78	1492039,15	2444	15	388401,50	1490745,72
2317	13	384526,13	1493260,11	2381	14	388623,38	1492067,98	2445	15	388404,74	1490743,05
2318	13	384614,46	1493100,18	2382	14	388621,52	1492096,57	2446	15	388421,83	1490784,57
2319	13	384749,29	1493087,35	2383	14	388620,53	1492178,10	2447	15	388428,98	1490813,62
2320	13	384794,92	1493079,98	2384	14	388618,45	1492207,18	2448	15	388438,69	1490811,23
2321	13	384846,54	1493058,26	2385	14	388615,18	1492227,33	2449	15	388431,36	1490781,45
2322	13	384876,80	1493052,68	2386	14	388588,03	1492364,81	2450	15	388412,81	1490736,39
2323	13	384876,62	1493051,70	2387	14	388573,66	1492455,36	2451	15	388482,37	1490679,09
2324	13	384908,51	1493046,69	2388	14	388569,88	1492504,39	2452	15	388489,57	1490658,89
2325	13	384932,01	1493039,50	2389	14	388562,72	1492821,80	2398	15	388476,74	1490633,39
2326	13	384945,76	1493032,32	2390	14	388444,11	1492819,34	2453	16	387572,63	1490886,04
2327	13	384946,55	1493033,03	2391	14	388409,47	1492176,09	2454	16	387593,69	1490911,26
2328	13	384975,65	1493014,98	2392	14	388394,49	1492176,90	2455	16	387603,10	1490935,32
2329	13	385040,93	1492998,18	2393	14	388412,78	1492516,54	2456	16	387599,68	1490974,33
2330	13	385116,04	1492976,86	2394	14	388353,99	1492519,87	2457	16	387575,68	1491163,32
2331	13	385388,69	1493037,44	2395	14	388337,27	1492527,23	2458	16	387268,52	1491122,23
2332	13	385450,44	1493056,54	2396	14	388329,20	1492539,42	2459	16	386614,39	1490966,68
2333	13	385430,68	1493116,67	2397	14	388319,38	1492579,51	2460	16	386692,71	1490637,82
2334	13	385383,88	1493212,10	2351	14	388179,66	1492589,17	2461	16	386841,53	1490598,79
2335	13	385318,98	1493273,93	2398	15	388476,74	1490633,39	2462	16	386864,82	1490600,45
2336	13	385297,39	1493340,19	2399	15	388427,59	1490579,99	2463	16	386889,43	1490613,59
2337	13	385226,09	1493432,49	2400	15	388409,17	1490582,61	2464	16	386970,65	1490677,83

2465	16	387016,67	1490692,47	2527	19	385796,43	1494820,56	2577	24	384779,83	1490513,34
2466	16	387023,47	1490702,46	2528	19	385795,58	1494856,89	2587	25	386406,43	1493879,82
2467	16	387092,63	1490725,04	2512	19	385816,00	1494961,64	2588	25	386546,22	1493879,86
2468	16	387123,72	1490745,10	2529	20	386222,01	1491931,60	2589	25	386602,58	1493864,58
2469	16	387479,85	1490842,07	2530	20	386135,46	1492293,36	2590	25	386619,79	1493928,03
2470	16	387533,83	1490860,60	2531	20	386136,66	1492316,93	2591	25	386668,66	1494047,99
2453	16	387572,63	1490886,04	2532	20	386127,83	1492354,22	2592	25	386446,50	1494135,91
2471	17	391982,53	1492854,97	2533	20	386073,92	1492341,50	2593	25	386380,56	1493970,39
2472	17	391941,42	1492713,07	2534	20	386078,52	1492322,50	2594	25	385868,66	1494126,93
2473	17	391697,53	1492653,53	2535	20	385990,00	1492301,61	2595	25	385819,78	1493975,13
2474	17	391723,35	1492549,40	2536	20	385985,31	1492320,59	2596	25	385824,63	1493972,98
2475	17	391633,48	1492292,12	2537	20	385931,25	1492307,83	2597	25	385861,38	1493944,09
2476	17	391905,86	1492188,79	2538	20	385935,52	1492288,76	2598	25	385883,31	1493924,77
2477	17	391933,83	1492178,93	2539	20	385853,90	1492269,50	2599	25	385946,56	1493854,75
2478	17	391955,21	1492172,43	2540	20	385849,62	1492288,56	2600	25	385998,83	1493898,58
2479	17	391974,14	1492168,79	2541	20	385797,02	1492276,15	2601	25	386027,02	1493907,60
2480	17	391997,55	1492165,98	2542	20	385801,78	1492257,20	2602	25	386069,49	1493907,25
2481	17	392016,22	1492165,05	2543	20	385715,23	1492236,78	2603	25	386222,47	1493879,43
2482	17	392225,07	1492164,49	2544	20	385821,08	1491789,68	2604	25	386334,49	1493872,90
2483	17	392223,28	1492456,90	2545	20	386191,66	1491876,71	2587	25	386406,43	1493879,82
2484	17	392151,76	1492457,23	2546	20	386193,31	1491870,29	2605	26	385915,14	1491184,04
2485	17	392153,18	1492791,35	2547	20	386229,79	1491878,99	2606	26	385526,93	1491089,37
2486	17	392149,22	1492849,77	2548	20	386230,67	1491875,47	2607	26	385608,68	1490763,49
2487	17	392140,89	1492895,26	2549	20	386246,07	1491879,07	2608	26	385993,06	1490854,90
2488	17	392124,79	1492937,78	2550	20	386236,84	1491919,10	2605	26	385915,14	1491184,04
2489	17	392085,98	1493024,66	2529	20	386222,01	1491931,60	2609	27	385397,10	1495010,72
2490	17	391927,65	1492987,91	2551	21	386152,84	1491278,97	2610	27	385446,56	1495000,05
2471	17	391982,53	1492854,97	2552	21	386494,72	1491361,23	2611	27	385502,93	1495224,10
2491	18	385017,93	1495366,98	2553	21	386378,89	1491847,57	2612	27	385450,97	1495184,20
2492	18	384917,74	1495356,29	2554	21	386032,27	1491766,20	2613	27	385213,32	1495059,08
2493	18	384663,14	1495130,12	2551	21	386152,84	1491278,97	2614	27	385003,96	1494911,90
2494	18	384834,85	1495040,13	2555	22	386640,31	1492243,62	2615	27	385078,67	1494892,20
2495	18	384832,89	1495036,40	2556	22	386634,68	1492275,16	2616	27	385218,10	1494821,25
2496	18	384936,91	1494933,29	2557	22	386629,55	1492278,85	2617	27	385171,69	1494666,28
2497	18	384955,05	1494923,57	2558	22	386645,15	1492460,20	2618	27	385251,30	1494632,41
2498	18	384965,11	1494921,25	2559	22	386643,25	1492477,94	2619	27	385353,68	1494593,36
2499	18	385197,64	1495084,73	2560	22	386617,40	1492469,76	2620	27	385370,53	1494646,49
2500	18	385434,73	1495209,55	2561	22	386279,93	1492390,12	2621	27	385399,12	1494720,43
2501	18	385512,47	1495269,25	2562	22	386398,55	1491887,23	2622	27	385411,26	1494762,18
2502	18	385517,95	1495283,82	2563	22	386707,49	1491962,26	2623	27	385419,79	1494796,23
2503	18	385518,36	1495285,44	2555	22	386640,31	1492243,62	2624	27	385425,83	1494832,33
2504	18	385623,14	1495446,42	2564	23	387502,39	1492118,78	2625	27	385435,98	1494957,98
2505	18	385670,78	1495573,41	2565	23	387473,99	1492346,70	2626	27	385442,90	1494985,49
2506	18	385665,89	1495575,39	2566	23	387438,65	1492578,17	2627	27	385379,86	1494999,10
2507	18	385666,64	1495577,25	2567	23	387089,73	1492538,37	2628	27	385382,11	1495012,07
2508	18	385572,48	1495580,07	2568	23	387081,69	1492497,44	2629	27	385235,57	1495039,08
2509	18	385419,81	1495477,24	2569	23	387097,64	1492426,06	2630	27	385238,29	1495053,83
2510	18	385257,26	1495446,52	2570	23	387108,49	1492364,49	2631	27	385399,43	1495024,13
2511	18	385080,95	1495457,57	2571	23	387113,80	1492365,22	2609	27	385397,10	1495010,72
2491	18	385017,93	1495366,98	2572	23	387122,03	1492305,69	2632	28	386394,22	1490501,80
2512	19	385816,00	1494961,64	2573	23	387126,05	1492291,21	2633	28	386476,79	1490493,62
2513	19	385943,28	1495150,56	2574	23	387152,10	1492158,35	2634	28	386485,93	1490487,70
2514	19	386047,72	1495363,18	2575	23	387147,56	1492135,32	2635	28	386525,05	1490236,91
2515	19	386050,56	1495419,81	2576	23	387156,08	1492068,10	2636	28	386694,95	1490220,56
2516	19	385845,13	1495502,90	2564	23	387502,39	1492118,78	2637	28	386722,77	1490298,79
2517	19	385531,47	1495255,58	2577	24	384779,83	1490513,34	2638	28	386726,93	1490386,24
2518	19	385473,63	1495025,66	2578	24	385031,82	1490515,78	2639	28	386640,00	1490751,22
2519	19	385538,56	1495008,68	2579	24	384775,50	1490898,01	2640	28	386344,35	1490677,75
2520	19	385552,71	1494931,60	2580	24	384708,43	1490876,25	2641	28	386383,31	1490510,54
2521	19	385675,15	1494864,12	2581	24	384667,56	1490850,01	2642	28	386386,64	1490506,04
2522	19	385701,51	1494844,94	2582	24	384602,62	1490792,29	2643	28	386390,48	1490503,35
2523	19	385726,27	1494833,69	2583	24	384438,23	1490619,60	2632	28	386394,22	1490501,80
2524	19	385769,43	1494815,05	2584	24	384397,11	1490558,12	2644	29	386583,12	1490990,08
2525	19	385769,99	1494819,63	2585	24	384479,16	1490502,66	2645	29	386502,13	1491330,10
2526	19	385785,89	1494817,71	2586	24	384606,08	1490504,84	2646	29	386157,23	1491247,12

2647	29	386237,29	1490907,84	2707	34	383567,56	1491722,92	2768	38	386846,84	1493209,23
2644	29	386583,12	1490990,08	2708	34	383578,41	1491657,36	2769	38	386816,65	1493256,83
2648	30	387508,51	1492069,63	2709	34	383863,04	1491804,99	2770	38	386804,71	1493269,34
2649	30	387506,10	1492089,00	2710	34	383811,63	1491903,31	2771	38	386795,36	1493273,14
2650	30	387158,97	1492038,21	2711	34	383585,01	1491790,65	2752	38	386700,54	1493272,31
2651	30	387206,29	1491695,58	2712	34	383578,33	1491804,08	2772	39	387657,00	1491542,83
2652	30	387554,54	1491747,60	2713	34	383702,49	1491865,80	2773	39	387630,16	1491547,79
2648	30	387508,51	1492069,63	2696	34	383663,91	1491939,90	2774	39	387601,19	1491549,77
2653	31	385978,91	1492973,16	2714	35	386062,81	1490560,29	2775	39	387601,61	1491544,91
2654	31	386002,56	1492976,94	2715	35	386002,28	1490815,97	2776	39	387553,23	1491540,71
2655	31	386015,33	1492982,34	2716	35	385600,46	1490720,42	2777	39	387600,36	1491196,89
2656	31	386020,39	1492987,17	2717	35	385664,50	1490474,20	2778	39	387601,64	1491197,06
2657	31	386022,40	1492992,38	2714	35	386062,81	1490560,29	2779	39	387666,31	1491203,99
2658	31	386013,31	1493016,52	2718	36	382902,52	1491169,21	2780	39	387673,32	1491197,53
2659	31	386010,84	1493029,37	2719	36	382891,52	1491163,20	2781	39	387702,05	1491179,36
2660	31	385937,55	1493220,00	2720	36	382890,58	1491161,05	2782	39	387821,45	1491085,32
2661	31	385861,89	1493193,82	2721	36	382904,64	1491126,27	2783	39	387915,19	1491207,23
2662	31	385850,13	1493227,94	2722	36	382864,36	1491094,42	2784	39	387929,67	1491220,16
2663	31	385806,91	1493324,71	2723	36	382856,09	1491100,76	2785	39	387832,28	1491294,71
2664	31	385745,60	1493318,63	2724	36	382841,46	1491080,95	2786	39	387886,44	1491363,85
2665	31	385743,92	1493320,17	2725	36	382822,20	1491060,99	2787	39	387668,45	1491532,78
2666	31	385692,71	1493369,34	2726	36	382822,74	1491060,12	2788	39	387671,29	1491536,56
2667	31	385669,66	1493347,34	2727	36	382785,82	1491025,47	2772	39	387657,00	1491542,83
2668	31	385633,97	1493314,66	2728	36	382769,41	1490994,78	2789	40	385166,14	1494008,16
2669	31	385578,51	1493261,66	2729	36	382766,53	1490973,70	2790	40	385310,77	1494453,07
2670	31	385584,55	1493204,05	2730	36	382821,57	1490803,76	2791	40	385121,46	1494530,06
2671	31	385586,23	1493174,96	2731	36	382825,49	1490779,30	2792	40	385011,66	1494166,86
2672	31	385590,42	1493149,73	2732	36	382851,33	1490784,33	2793	40	385003,69	1494169,27
2673	31	385600,31	1493107,68	2733	36	382880,61	1490783,39	2794	40	384992,83	1494150,04
2674	31	385699,26	1493140,22	2734	36	382904,92	1490778,20	2795	40	384965,71	1494081,60
2675	31	385702,38	1493130,72	2735	36	383217,71	1490996,70	2789	40	385166,14	1494008,16
2676	31	385583,46	1493091,61	2736	36	383171,86	1491062,27	2796	41	386743,95	1492863,73
2677	31	385602,31	1493009,48	2737	36	382927,99	1490891,97	2797	41	386718,59	1492851,81
2678	31	385648,47	1493005,95	2738	36	382916,54	1490908,36	2798	41	386706,47	1492842,78
2679	31	385733,95	1493007,60	2739	36	383160,41	1491078,67	2799	41	386704,50	1492690,66
2680	31	385914,61	1492984,61	2740	36	383114,53	1491144,29	2800	41	386683,79	1492544,40
2681	31	385933,35	1492977,24	2741	36	382864,86	1490969,70	2801	41	387031,59	1492584,07
2682	31	385962,37	1492971,63	2742	36	382853,40	1490986,09	2802	41	386963,87	1492887,09
2653	31	385978,91	1492973,16	2743	36	382988,53	1491080,58	2803	41	386746,12	1492864,54
2683	32	386631,07	1493854,99	2744	36	382967,60	1491110,30	2796	41	386743,95	1492863,73
2684	32	387139,52	1493646,05	2745	36	382968,41	1491117,51	2804	42	385953,35	1491230,98
2685	32	387222,44	1493826,25	2746	36	383096,03	1491183,93	2805	42	386133,39	1491274,30
2686	32	386891,33	1493957,55	2747	36	383067,25	1491254,86	2806	42	386012,80	1491761,63
2687	32	386861,75	1493886,64	2718	36	382902,52	1491169,21	2807	42	385837,47	1491720,48
2688	32	386850,68	1493891,26	2748	37	387233,64	1491497,61	2804	42	385953,35	1491230,98
2689	32	386880,94	1493963,82	2749	37	387281,07	1491154,18	2808	43	385584,25	1491491,20
2690	32	386696,55	1494036,93	2750	37	387570,62	1491192,91	2809	43	385587,58	1491501,73
2691	32	386648,27	1493918,41	2751	37	387523,77	1491534,70	2810	43	385549,64	1491656,09
2683	32	386631,07	1493854,99	2748	37	387233,64	1491497,61	2811	43	385515,53	1491646,78
2692	33	386047,82	1490831,94	2752	38	386700,54	1493272,31	2812	43	385505,21	1491644,26
2693	33	386093,02	1490641,05	2753	38	386467,29	1493288,17	2813	43	385505,69	1491642,27
2694	33	386634,21	1490775,54	2754	38	386463,62	1493217,31	2814	43	385406,45	1491618,28
2695	33	386590,07	1490960,89	2755	38	386470,49	1493215,55	2815	43	385430,37	1491514,77
2692	33	386047,82	1490831,94	2756	38	386472,28	1493219,85	2816	43	385455,69	1491420,45
2696	34	383663,91	1491939,90	2757	38	386508,63	1493209,89	2817	43	385505,03	1491205,10
2697	34	383357,47	1491795,42	2758	38	386639,76	1493149,45	2818	43	385517,10	1491136,38
2698	34	383356,42	1491797,66	2759	38	386651,50	1493140,98	2819	43	385729,53	1491188,18
2699	34	383161,41	1491730,83	2760	38	386656,91	1493130,27	2820	43	385684,13	1491374,14
2700	34	383137,73	1491683,46	2761	38	386656,26	1493112,84	2821	43	385685,98	1491374,59
2701	34	383165,58	1491664,27	2762	38	386633,53	1493033,71	2822	43	385673,03	1491427,95
2702	34	383204,67	1491566,79	2763	38	386834,14	1492945,67	2823	43	385603,38	1491409,23
2703	34	383395,07	1491665,27	2764	38	386836,12	1492922,24	2808	43	385584,25	1491491,20
2704	34	383543,12	1491716,78	2765	38	386955,01	1492928,67	2824	44	382709,28	1490100,70
2705	34	383521,71	1491771,58	2766	38	386926,97	1493069,85	2825	44	382681,70	1490032,68
2706	34	383544,99	1491780,68	2767	38	386911,18	1493215,63	2826	44	382654,47	1489972,21

2827	44	382843,09	1489902,77	2889	47	393598,04	1492854,07	2950	51	382835,91	1490714,27
2828	44	382848,83	1490095,73	2890	47	393598,96	1492873,41	2951	51	382829,72	1490645,03
2829	44	383027,03	1490091,45	2891	47	393610,59	1493269,24	2952	51	382868,54	1490650,13
2830	44	383028,32	1490188,56	2892	47	393584,22	1493254,77	2953	51	382871,36	1490652,16
2831	44	382977,72	1490187,55	2893	47	393545,43	1493220,30	2954	51	382907,15	1490657,14
2832	44	382977,42	1490202,55	2894	47	393520,42	1493176,38	2955	51	382910,34	1490651,45
2833	44	383040,17	1490203,80	2895	47	393500,07	1493106,43	2956	51	382911,75	1490637,32
2834	44	383030,67	1490326,47	2896	47	393439,96	1492655,91	2957	51	382911,33	1490632,74
2835	44	382746,06	1490305,94	2875	47	393426,87	1492599,42	2958	51	382906,84	1490623,93
2836	44	382755,89	1490167,33	2897	48	385690,29	1493782,50	2959	51	382903,28	1490625,75
2837	44	382774,49	1490141,55	2898	48	385508,05	1493856,25	2960	51	382907,42	1490633,88
2838	44	382777,67	1490126,69	2899	48	385165,77	1493981,67	2961	51	382907,73	1490637,30
2839	44	382782,76	1490037,76	2900	48	385099,67	1493797,20	2962	51	382906,44	1490650,22
2840	44	382767,78	1490036,90	2901	48	385098,35	1493795,76	2963	51	382904,99	1490652,80
2841	44	382763,07	1490102,21	2902	48	385245,06	1493773,87	2964	51	382874,46	1490648,55
2842	44	382762,47	1490124,64	2903	48	385315,48	1493767,80	2965	51	382878,62	1490625,45
2843	44	382759,32	1490136,47	2904	48	385394,75	1493759,16	2966	51	382874,68	1490624,74
2844	44	382746,03	1490155,23	2905	48	385421,46	1493755,63	2967	51	382870,72	1490646,77
2845	44	382725,83	1490135,77	2906	48	385450,39	1493750,03	2936	51	382829,35	1490640,94
2824	44	382709,28	1490100,70	2907	48	385474,50	1493743,74	2968	52	386457,59	1491625,05
2846	45	387125,97	1494719,79	2908	48	385538,16	1493721,19	2969	52	386770,25	1491699,47
2847	45	387097,78	1494825,47	2909	48	385592,55	1493694,67	2970	52	386714,00	1491935,02
2848	45	387096,39	1494827,00	2910	48	385644,36	1493653,43	2971	52	386401,82	1491859,21
2849	45	387075,30	1494860,13	2911	48	385700,49	1493710,60	2968	52	386457,59	1491625,05
2850	45	386951,38	1494588,21	2912	48	385742,20	1493755,77	2972	53	386830,33	1491442,27
2851	45	386934,26	1494563,55	2913	48	385737,76	1493758,38	2973	53	386831,63	1491442,42
2852	45	386965,52	1494548,69	2897	48	385690,29	1493782,50	2974	53	386776,05	1491675,15
2853	45	387047,39	1494514,45	2914	49	386573,45	1494454,60	2975	53	386463,38	1491600,73
2854	45	387043,53	1494505,23	2915	49	386454,27	1494155,42	2976	53	386519,02	1491367,09
2855	45	386961,55	1494539,51	2916	49	386678,91	1494066,52	2972	53	386830,33	1491442,27
2856	45	386928,48	1494555,23	2917	49	386802,71	1494370,42	2977	54	385760,37	1491195,71
2857	45	386871,66	1494473,42	2918	49	386585,27	1494451,25	2978	54	385904,08	1491230,75
2858	45	386833,70	1494380,24	2914	49	386573,45	1494454,60	2979	54	385790,03	1491712,49
2859	45	387025,82	1494308,82	2919	50	385920,38	1493766,87	2980	54	385734,32	1491700,30
2860	45	387076,99	1494399,24	2920	50	385919,49	1493795,72	2981	54	385632,82	1491675,56
2861	45	387133,20	1494468,03	2921	50	385928,75	1493831,66	2982	54	385652,84	1491595,62
2862	45	387143,37	1494489,66	2922	50	385936,96	1493843,00	2983	54	385684,77	1491484,55
2863	45	387151,71	1494516,97	2923	50	385872,76	1493914,08	2984	54	385693,84	1491444,04
2864	45	387157,60	1494568,54	2924	50	385851,78	1493932,55	2985	54	385703,41	1491412,50
2865	45	387134,37	1494685,41	2925	50	385816,84	1493960,02	2986	54	385709,11	1491389,09
2846	45	387125,97	1494719,79	2926	50	385683,60	1494019,05	2977	54	385760,37	1491195,71
2866	46	385611,16	1492402,09	2927	50	385586,74	1494087,82	2987	55	382635,39	1490699,21
2867	46	385138,04	1492331,19	2928	50	385583,98	1494090,70	2988	55	382457,66	1490699,56
2868	46	385153,29	1492243,16	2929	50	385570,60	1494073,62	2989	55	382457,39	1490692,25
2869	46	385198,66	1492249,82	2930	50	385560,15	1494053,22	2990	55	382453,90	1490594,56
2870	46	385199,53	1492243,88	2931	50	385524,08	1493876,73	2991	55	382471,44	1490551,05
2871	46	385154,22	1492237,23	2932	50	385700,66	1493805,28	2992	55	382657,62	1490480,73
2872	46	385159,58	1492194,57	2933	50	385749,76	1493780,32	2993	55	382669,86	1490482,30
2873	46	385171,61	1492138,13	2934	50	385843,90	1493725,57	2994	55	382725,34	1490500,81
2874	46	385615,92	1492223,61	2935	50	385860,66	1493713,20	2995	55	382840,63	1490530,29
2866	46	385611,16	1492402,09	2919	50	385920,38	1493766,87	2996	55	382818,44	1490631,23
2875	47	393426,87	1492599,42	2936	51	382829,35	1490640,94	2997	55	382825,84	1490713,92
2876	47	393401,58	1492546,11	2937	51	382828,54	1490631,87	2998	55	382818,84	1490757,62
2877	47	393330,63	1492410,91	2938	51	382850,32	1490532,76	2999	55	382680,22	1490730,59
2878	47	393297,54	1492370,78	2939	51	382887,13	1490542,17	2987	55	382635,39	1490699,21
2879	47	393252,83	1492335,55	2940	51	383009,49	1490565,50	3000	56	389908,47	1492836,76
2880	47	393249,18	1492332,47	2941	51	383153,54	1490587,91	3001	56	389799,54	1492824,17
2881	47	393260,39	1492332,00	2942	51	383392,89	1490618,19	3002	56	389757,29	1492821,14
2882	47	393280,80	1492336,47	2943	51	383390,65	1490629,44	3003	56	389705,60	1492820,22
2883	47	393302,53	1492347,34	2944	51	383434,27	1490638,11	3004	56	389686,93	1492700,43
2884	47	393404,82	1492420,59	2945	51	383305,40	1490699,26	3005	56	389673,31	1492590,36
2885	47	393424,68	1492436,84	2946	51	383167,55	1490701,72	3006	56	389662,16	1492471,15
2886	47	393438,66	1492456,64	2947	51	382878,18	1490763,46	3007	56	389661,84	1492466,40
2887	47	393458,15	1492496,97	2948	51	382852,94	1490764,27	3008	56	389687,43	1492499,37
2888	47	393593,24	1492833,38	2949	51	382828,66	1490759,54	3009	56	389737,27	1492527,84

3010	56	389814,08	1492561,52	3069	62	385673,39	1495593,93	3131	65	383508,97	1492079,20
3011	56	389859,74	1492587,14	3070	62	386055,72	1495439,30	3132	65	383604,09	1492121,63
3012	56	389896,14	1492612,62	3071	62	386095,50	1495531,76	3133	65	383701,49	1492159,29
3013	56	389926,55	1492647,73	3072	62	385736,46	1495612,65	3134	65	383692,73	1492179,95
3014	56	389946,18	1492680,08	3073	62	385739,75	1495627,28	3135	65	383668,69	1492216,56
3015	56	389963,30	1492719,90	3074	62	385909,67	1495589,00	3136	65	383620,88	1492196,37
3016	56	389984,69	1492765,38	3075	62	385935,36	1495696,80	3137	65	383418,88	1492093,29
3017	56	390000,20	1492795,61	3076	62	385758,06	1495737,13	3138	65	383413,19	1492085,50
3018	56	390018,82	1492822,55	3077	62	385734,90	1495712,36	3114	65	383352,62	1492048,89
3019	56	390043,96	1492848,49	3078	62	385713,72	1495709,03	3139	66	388355,41	1492525,79
3020	56	390058,70	1492859,54	3062	62	385671,23	1495727,40	3140	66	388413,10	1492522,54
3000	56	389908,47	1492836,76	3079	63	385970,32	1494479,77	3141	66	388429,63	1492829,40
3021	57	385491,88	1493573,86	3080	63	385980,64	1494479,66	3142	66	388420,34	1492830,40
3022	57	385422,03	1493613,94	3081	63	386165,14	1494819,69	3143	66	388367,90	1492841,91
3023	57	385374,23	1493626,89	3082	63	386165,99	1494820,90	3144	66	388328,93	1492857,43
3024	57	385307,49	1493637,79	3083	63	386061,57	1494897,70	3145	66	388308,64	1492873,56
3025	57	385296,03	1493582,91	3084	63	385935,05	1494641,82	3146	66	388282,70	1492899,36
3026	57	385266,97	1493483,14	3085	63	385932,26	1494635,65	3147	66	388254,14	1492932,57
3027	57	385238,11	1493433,29	3086	63	385932,67	1494627,56	3148	66	388224,29	1492906,97
3028	57	385306,36	1493344,93	3087	63	385922,31	1494596,54	3149	66	388222,57	1492898,92
3029	57	385316,81	1493312,87	3088	63	385922,07	1494592,09	3150	66	388180,40	1492595,13
3030	57	385511,60	1493367,68	3089	63	385919,41	1494581,65	3151	66	388324,16	1492585,19
3031	57	385538,02	1493376,74	3090	63	385932,27	1494578,63	3152	66	388334,78	1492541,86
3032	57	385569,75	1493415,69	3091	63	385931,36	1494574,74	3153	66	388341,30	1492532,01
3033	57	385596,89	1493485,82	3092	63	385914,53	1494578,68	3139	66	388355,41	1492525,79
3034	57	385588,12	1493501,19	3093	63	385915,03	1494580,66	3154	67	391069,44	1492837,26
3021	57	385491,88	1493573,86	3094	63	385915,72	1494586,69	3155	67	391077,06	1492805,91
3035	58	391080,66	1492791,35	3095	63	385896,21	1494594,17	3156	67	391621,96	1492932,37
3036	58	391111,29	1492669,64	3096	63	385903,37	1494612,84	3157	67	391594,93	1493048,72
3037	58	391653,25	1492790,53	3097	63	385918,45	1494607,06	3158	67	391071,16	1492930,35
3038	58	391621,90	1492916,96	3098	63	385925,55	1494628,32	3159	67	391064,21	1492922,39
3035	58	391080,66	1492791,35	3099	63	385914,70	1494633,24	3160	67	391060,86	1492888,78
3039	59	386889,11	1492105,85	3100	63	385921,44	1494648,13	3154	67	391069,44	1492837,26
3040	59	386911,69	1492008,73	3101	63	385949,79	1494705,46	3161	68	386680,31	1492460,56
3041	59	387120,78	1492058,88	3102	63	385910,11	1494725,74	3162	68	386665,98	1492294,02
3042	59	387080,54	1492350,22	3103	63	385896,21	1494762,60	3163	68	387073,73	1492388,87
3043	59	387078,08	1492364,21	3104	63	385842,73	1494771,51	3164	68	387068,22	1492420,18
3044	59	386841,83	1492309,25	3105	63	385832,03	1494712,22	3165	68	387043,00	1492533,04
3045	59	386865,25	1492208,48	3106	63	385816,56	1494568,42	3166	68	386690,18	1492492,79
3046	59	386867,31	1492208,97	3107	63	385816,58	1494536,30	3167	68	386677,30	1492488,71
3047	59	386891,52	1492106,42	3108	63	385830,07	1494531,81	3161	68	386680,31	1492460,56
3039	59	386889,11	1492105,85	3079	63	385970,32	1494479,77	3168	69	391684,20	1492665,71
3048	60	387488,72	1492477,89	3109	64	387076,34	1493911,08	3169	69	391656,86	1492775,97
3049	60	387506,35	1492364,62	3110	64	387232,90	1493849,00	3170	69	391114,95	1492655,08
3050	60	387761,36	1492394,69	3111	64	387249,68	1493885,47	3171	69	391145,38	1492534,18
3051	60	387806,03	1492544,82	3112	64	387373,18	1494248,62	3168	69	391684,20	1492665,71
3052	60	387810,97	1492556,94	3113	64	387229,78	1494308,60	3172	70	387505,14	1492339,30
3053	60	387829,55	1492627,30	3109	64	387076,34	1493911,08	3173	70	387538,25	1492073,61
3054	60	387724,44	1492617,14	3114	65	383352,62	1492048,89	3174	70	387576,59	1491805,30
3055	60	387467,61	1492587,32	3115	65	383343,57	1492049,37	3175	70	387704,24	1492214,50
3056	60	387483,15	1492485,48	3116	65	383312,97	1492101,50	3176	70	387602,21	1492203,36
3048	60	387488,72	1492477,89	3117	65	383097,77	1491965,08	3177	70	387600,59	1492218,27
3057	61	388037,57	1494899,33	3118	65	383168,46	1491832,71	3178	70	387709,11	1492230,12
3058	61	388188,93	1494842,71	3119	65	383190,93	1491793,46	3179	70	387752,26	1492368,45
3059	61	388363,48	1495206,08	3120	65	383234,37	1491851,16	3172	70	387505,14	1492339,30
3060	61	388191,04	1495269,87	3121	65	383327,65	1491922,91	3180	71	386435,60	1494162,60
3061	61	388064,17	1494969,59	3122	65	383372,10	1491964,29	3181	71	386554,11	1494460,10
3057	61	388037,57	1494899,33	3123	65	383380,05	1491960,36	3182	71	386305,95	1494530,63
3062	62	385671,23	1495727,40	3124	65	383403,10	1491937,47	3183	71	386247,25	1494377,01
3063	62	385635,35	1495754,00	3125	65	383474,69	1491971,48	3184	71	386406,61	1494317,89
3064	62	385635,22	1495755,30	3126	65	383444,71	1492029,45	3185	71	386401,39	1494303,82
3065	62	385500,08	1495779,51	3127	65	383399,05	1491983,93	3186	71	386330,96	1494329,95
3066	62	385483,56	1495777,51	3128	65	383394,82	1491988,18	3187	71	386286,97	1494219,80
3067	62	385483,03	1495776,17	3129	65	383441,82	1492035,04	3180	71	386435,60	1494162,60
3068	62	385672,67	1495592,17	3130	65	383438,01	1492042,40	3188	72	385586,78	1492197,64

3189	72	385180,07	1492119,39	3248	78	387232,95	1494358,47	3308	83	387198,92	1491493,13
3190	72	385207,67	1492047,59	3249	78	387253,34	1494432,33	3305	83	386864,12	1491413,99
3191	72	385246,55	1491962,01	3250	78	387273,71	1494532,91	3309	84	387970,64	1494943,16
3192	72	385308,82	1491972,76	3251	78	387275,33	1494564,55	3310	84	388029,50	1494906,27
3193	72	385541,65	1492020,64	3252	78	387270,00	1494595,44	3311	84	388054,88	1494973,30
3194	72	385586,63	1492032,28	3253	78	387259,32	1494625,19	3312	84	388180,73	1495271,18
3195	72	385580,47	1492062,47	3236	78	387244,64	1494657,00	3313	84	388121,32	1495295,19
3196	72	385602,00	1492078,68	3254	79	382839,26	1489774,04	3314	84	388038,14	1495296,51
3188	72	385586,78	1492197,64	3255	79	382842,29	1489886,96	3315	84	387907,12	1494997,93
3197	73	386137,78	1491242,44	3256	79	382648,29	1489958,50	3309	84	387970,64	1494943,16
3198	73	385960,73	1491199,84	3257	79	382615,46	1489885,60	3316	85	387099,05	1494260,26
3199	73	386040,91	1490861,14	3258	79	382615,28	1489779,20	3317	85	387028,51	1494286,48
3200	73	386217,83	1490903,21	3259	79	382775,81	1489595,34	3318	85	386900,95	1493980,63
3197	73	386137,78	1491242,44	3260	79	382838,34	1489679,09	3319	85	387062,40	1493916,61
3201	74	384980,30	1494720,87	3254	79	382839,26	1489774,04	3320	85	387183,00	1494229,06
3202	74	384915,08	1494761,04	3261	80	392428,60	1492150,63	3321	85	387113,12	1494255,03
3203	74	384904,58	1494761,81	3262	80	392430,92	1492451,24	3322	85	387014,97	1494018,34
3204	74	384701,46	1494380,56	3263	80	392243,31	1492451,82	3323	85	387001,11	1494024,09
3205	74	384863,64	1494314,03	3264	80	392245,17	1492156,25	3316	85	387099,05	1494260,26
3206	74	385002,38	1494710,53	3265	80	392247,16	1492152,80	3324	86	386920,49	1491070,30
3201	74	384980,30	1494720,87	3261	80	392428,60	1492150,63	3325	86	386882,90	1491227,71
3207	75	384846,21	1493818,48	3266	81	386237,88	1494380,49	3326	86	386569,71	1491154,26
3208	75	384738,87	1493826,07	3267	81	386271,34	1494468,55	3327	86	386607,44	1490995,86
3209	75	384692,06	1493826,49	3268	81	386184,26	1494503,00	3324	86	386920,49	1491070,30
3210	75	384514,65	1493798,28	3269	81	386251,91	1494705,63	3328	87	386654,27	1491363,62
3211	75	384515,22	1493749,44	3270	81	386242,64	1494747,18	3329	87	386653,54	1491366,65
3212	75	384522,49	1493694,82	3271	81	386227,11	1494767,09	3330	87	386526,44	1491335,96
3213	75	384784,81	1493711,70	3272	81	386197,16	1494790,01	3331	87	386563,92	1491178,58
3214	75	384926,39	1493711,15	3273	81	386043,51	1494564,08	3332	87	386877,10	1491252,03
3215	75	385048,30	1493694,15	3274	81	385993,17	1494471,29	3333	87	386839,12	1491411,05
3216	75	385066,35	1493783,14	3266	81	386237,88	1494380,49	3334	87	386835,85	1491410,69
3217	75	385066,97	1493783,81	3275	82	385295,98	1492965,65	3335	87	386713,39	1491381,11
3218	75	385034,90	1493788,68	3276	82	385350,71	1492970,20	3336	87	386714,14	1491377,97
3219	75	384846,39	1493820,93	3277	82	385411,22	1492977,20	3328	87	386654,27	1491363,62
3207	75	384846,21	1493818,48	3278	82	385592,72	1493006,58	3337	88	391673,24	1492436,26
3220	76	387362,41	1493243,55	3279	82	385574,82	1493084,55	3338	88	391334,03	1492554,99
3221	76	387228,44	1493236,93	3280	82	385391,26	1493027,77	3339	88	391286,38	1492426,54
3222	76	386935,75	1493213,37	3281	82	385115,74	1492966,55	3340	88	391295,47	1492420,98
3223	76	386950,64	1493083,89	3282	82	385038,38	1492988,51	3341	88	391315,89	1492412,59
3224	76	387380,18	1493108,68	3283	82	384971,68	1493005,68	3342	88	391624,13	1492295,67
3220	76	387362,41	1493243,55	3284	82	384941,28	1493024,53	3337	88	391673,24	1492436,26
3225	77	387147,44	1492744,84	3285	82	384941,80	1493025,37	3343	89	386270,26	1491863,16
3226	77	387111,10	1492907,06	3286	82	384928,96	1493032,06	3344	89	386358,26	1491883,81
3227	77	386991,60	1492900,60	3287	82	384906,71	1493038,87	3345	89	386241,00	1492380,93
3228	77	387061,57	1492587,49	3288	82	384875,27	1493043,81	3346	89	386147,29	1492358,82
3229	77	387315,00	1492616,40	3289	82	384874,99	1493042,84	3347	89	386156,78	1492318,76
3230	77	387308,20	1492670,13	3290	82	384843,66	1493048,63	3348	89	386155,58	1492295,22
3231	77	387294,28	1492691,32	3291	82	384792,14	1493070,30	3349	89	386239,93	1491942,65
3232	77	387291,03	1492693,04	3292	82	384748,02	1493077,43	3350	89	386254,83	1491930,09
3233	77	387281,07	1492765,41	3293	82	384620,49	1493089,56	3343	89	386270,26	1491863,16
3234	77	387220,48	1492755,03	3294	82	384650,82	1493036,20	3351	90	386664,79	1492248,72
3235	77	387155,51	1492742,56	3295	82	384669,51	1492986,48	3352	90	386732,37	1491965,72
3225	77	387147,44	1492744,84	3296	82	384674,07	1492983,30	3353	90	386889,33	1492003,36
3236	78	387244,64	1494657,00	3297	82	384681,04	1492993,58	3354	90	386819,43	1492304,04
3237	78	387210,82	1494701,34	3298	82	384730,04	1492960,37	3355	90	386661,48	1492267,30
3238	78	387115,30	1494806,24	3299	82	384749,56	1492967,51	3351	90	386664,79	1492248,72
3239	78	387137,62	1494722,66	3300	82	384775,33	1492967,87	3356	91	386917,40	1491984,39
3240	78	387146,12	1494687,87	3301	82	384915,23	1492959,15	3357	91	386973,92	1491745,30
3241	78	387169,74	1494569,04	3302	82	384980,49	1492964,55	3358	91	387158,20	1491787,98
3242	78	387163,51	1494514,53	3303	82	385118,57	1492954,56	3359	91	387124,22	1492033,99
3243	78	387154,59	1494485,33	3304	82	385162,78	1492968,28	3356	91	386917,40	1491984,39
3244	78	387143,43	1494461,58	3275	82	385295,98	1492965,65	3360	92	385995,33	1495010,42
3245	78	387086,93	1494392,44	3305	83	386864,12	1491413,99	3361	92	386021,04	1495062,05
3246	78	387037,21	1494304,59	3306	83	386901,44	1491257,74	3362	92	386014,41	1495086,38
3247	78	387190,20	1494247,72	3307	83	387221,08	1491332,70	3363	92	385964,67	1495137,57

3364	92	385872,27	1495000,42	3426	95	389221,30	1493760,70	3484	102	386936,03	1489571,46
3365	92	385843,49	1494854,71	3427	95	389105,95	1493839,17	3485	102	387038,82	1489596,79
3366	92	385873,98	1494849,70	3428	95	389087,41	1493709,24	3486	102	387038,69	1489678,00
3367	92	385848,79	1494805,07	3429	95	389087,66	1493565,12	3487	102	387069,66	1489797,86
3368	92	385845,40	1494786,28	3430	95	389084,21	1493534,77	3488	102	387082,11	1489858,29
3369	92	385906,02	1494776,17	3420	95	389034,15	1493391,65	3489	102	386978,51	1489879,85
3370	92	385925,78	1494871,03	3431	96	386828,37	1494114,98	3490	102	386968,14	1489833,83
3371	92	385940,47	1494867,97	3432	96	386737,96	1494145,22	3491	102	386956,43	1489836,47
3372	92	385916,28	1494751,87	3433	96	386702,15	1494057,30	3492	102	386966,76	1489882,30
3373	92	385922,10	1494736,46	3434	96	386889,02	1493983,20	3493	102	386935,24	1489888,85
3374	92	385956,44	1494718,91	3435	96	387017,25	1494290,67	3494	102	386868,33	1489872,89
3375	92	386050,45	1494909,04	3436	96	386910,09	1494330,50	3495	102	386905,58	1489707,03
3376	92	386034,36	1494935,48	3437	96	386843,92	1494145,24	3496	102	386921,80	1489710,80
3377	92	386033,86	1494940,58	3438	96	386841,46	1494145,81	3497	102	386963,80	1489698,90
3378	92	386032,58	1494938,85	3431	96	386828,37	1494114,98	3498	102	386983,40	1489611,57
3379	92	385990,57	1494909,15	3439	97	387034,60	1491487,16	3499	102	386968,76	1489608,28
3380	92	385985,02	1494898,78	3440	97	387193,64	1491524,76	3482	102	386952,31	1489681,58
3381	92	385976,20	1494903,50	3441	97	387194,54	1491524,87	3500	103	383162,16	1490356,01
3382	92	385982,87	1494915,95	3442	97	387160,95	1491768,09	3501	103	383150,18	1490515,30
3383	92	386025,50	1494946,09	3443	97	386978,56	1491725,85	3502	103	383002,42	1490504,34
3384	92	386032,41	1494955,42	3439	97	387034,60	1491487,16	3503	103	382882,07	1490486,87
3385	92	386023,67	1495044,89	3444	98	386317,83	1494334,83	3504	103	382902,72	1490337,29
3386	92	386004,04	1495005,48	3445	98	385973,41	1494462,62	3500	103	383162,16	1490356,01
3387	92	385969,26	1494951,29	3446	98	385934,23	1494354,56	3505	104	386472,99	1495747,67
3388	92	385960,85	1494956,69	3447	98	386273,90	1494224,82	3506	104	386475,18	1495732,55
3360	92	385995,33	1495010,42	3444	98	386317,83	1494334,83	3507	104	386500,21	1495684,21
3389	93	383837,89	1491885,45	3448	99	387209,71	1491670,81	3508	104	386464,72	1495642,04
3390	93	383876,34	1491811,93	3449	99	387229,26	1491529,31	3509	104	386564,57	1495516,34
3391	93	384115,90	1491937,45	3450	99	387519,34	1491566,39	3510	104	386612,45	1495537,30
3392	93	384087,93	1491991,97	3451	99	387498,27	1491713,92	3511	104	386521,79	1495667,55
3393	93	383954,98	1491933,05	3448	99	387209,71	1491670,81	3512	104	386534,10	1495676,12
3394	93	383886,69	1491900,04	3452	100	385199,98	1490498,79	3513	104	386627,12	1495542,49
3395	93	383880,17	1491913,55	3453	100	385252,22	1490533,44	3514	104	386698,10	1495560,85
3396	93	383920,35	1491932,97	3454	100	385200,77	1490610,03	3515	104	386748,11	1495572,64
3397	93	383910,21	1491957,92	3455	100	385057,98	1490512,68	3516	104	386733,80	1495636,08
3398	93	383905,70	1491956,26	3456	100	385128,35	1490408,38	3517	104	386560,34	1495768,04
3399	93	383897,13	1491979,54	3457	100	385149,12	1490385,76	3518	104	386531,31	1495787,79
3400	93	383906,51	1491982,99	3458	100	385176,70	1490367,51	3519	104	386477,90	1495754,43
3401	93	383907,53	1491980,23	3459	100	385207,62	1490351,22	3505	104	386472,99	1495747,67
3402	93	383925,76	1491935,58	3460	100	385319,84	1490301,07	3520	105	388094,74	1494303,83
3403	93	383948,68	1491946,66	3461	100	385330,57	1490340,69	3521	105	388220,76	1494636,87
3404	93	384081,08	1492005,34	3462	100	385327,57	1490391,14	3522	105	388244,13	1494686,25
3405	93	384040,04	1492085,33	3463	100	385305,04	1490454,80	3523	105	388162,42	1494725,33
3406	93	383980,56	1492073,30	3464	100	385294,76	1490470,11	3524	105	388051,13	1494483,14
3407	93	383902,69	1492050,21	3465	100	385257,64	1490446,45	3525	105	387997,94	1494328,35
3408	93	383841,35	1492028,49	3466	100	385254,45	1490427,52	3526	105	388065,51	1494314,95
3409	93	383784,97	1492002,88	3467	100	385234,60	1490387,48	3520	105	388094,74	1494303,83
3410	93	383778,47	1491999,08	3468	100	385229,22	1490390,15	3527	106	385773,85	1491780,83
3411	93	383833,26	1491894,31	3469	100	385248,68	1490429,39	3528	106	385711,56	1492043,93
3412	93	383869,79	1491913,29	3470	100	385252,17	1490450,08	3529	106	385554,05	1492003,19
3413	93	383874,40	1491904,41	3471	100	385291,41	1490475,09	3530	106	385616,73	1491741,75
3389	93	383837,89	1491885,45	3472	100	385257,23	1490525,97	3531	106	385702,25	1491763,02
3414	94	385151,68	1493986,83	3473	100	385205,14	1490491,42	3532	106	385654,51	1491952,97
3415	94	384953,52	1494059,44	3474	100	385155,50	1490456,16	3533	106	385669,05	1491956,63
3416	94	384857,31	1493839,35	3475	100	385150,29	1490463,50	3534	106	385716,81	1491766,64
3417	94	385038,00	1493808,44	3452	100	385199,98	1490498,79	3527	106	385773,85	1491780,83
3418	94	385083,30	1493801,56	3476	101	385691,06	1494032,16	3535	107	388434,79	1495127,13
3419	94	385086,57	1493805,12	3477	101	385801,40	1493983,27	3536	107	388365,74	1495164,58
3414	94	385151,68	1493986,83	3478	101	385872,76	1494204,94	3537	107	388208,34	1494836,92
3420	95	389034,15	1493391,65	3479	101	385713,51	1494263,76	3538	107	388294,20	1494816,61
3421	95	389074,39	1493360,70	3480	101	385651,40	1494139,92	3539	107	388325,30	1494828,43
3422	95	389109,57	1493339,20	3481	101	385610,44	1494089,40	3540	107	388388,37	1494937,10
3423	95	389137,02	1493382,85	3476	101	385691,06	1494032,16	3541	107	388386,18	1494938,30
3424	95	389180,38	1493592,36	3482	102	386952,31	1489681,58	3542	107	388473,95	1495099,59
3425	95	389178,93	1493592,73	3483	102	386913,26	1489672,83	3535	107	388434,79	1495127,13

3543	108	387526,32	1493249,95	3601	115	385601,52	1494714,34	3659	122	389400,22	1492831,35
3544	108	387540,16	1493116,54	3602	115	385599,09	1494697,90	3660	122	389435,04	1492781,05
3545	108	387834,51	1493131,00	3603	115	385575,63	1494659,76	3661	122	389593,76	1492531,42
3546	108	387827,11	1493268,60	3604	115	385573,35	1494660,85	3662	122	389605,38	1492510,15
3543	108	387526,32	1493249,95	3605	115	385557,35	1494640,07	3663	122	389613,67	1492596,98
3547	109	385861,80	1493671,93	3606	115	385551,37	1494629,79	3664	122	389627,50	1492708,74
3548	109	385852,96	1493689,21	3607	115	385655,52	1494589,91	3656	122	389644,95	1492820,68
3549	109	385729,42	1493584,37	3608	115	385801,58	1494541,29	3665	123	384674,94	1494241,29
3550	109	385801,48	1493475,56	3590	115	385801,53	1494635,37	3666	123	384653,87	1494233,49
3551	109	385796,10	1493472,00	3609	116	384625,80	1494156,05	3667	123	384623,85	1494247,09
3552	109	385828,46	1493438,07	3610	116	384593,72	1494166,03	3668	123	384619,26	1494244,71
3553	109	385861,08	1493396,35	3611	116	384583,48	1494174,07	3669	123	384598,46	1494187,74
3554	109	385886,22	1493357,29	3612	116	384561,67	1494118,78	3670	123	384603,17	1494184,04
3555	109	385904,15	1493322,57	3613	116	384551,65	1494077,13	3671	123	384630,60	1494175,51
3556	109	385944,26	1493222,04	3614	116	384835,97	1494001,34	3672	123	384805,21	1494143,35
3557	109	385995,85	1493241,45	3615	116	384845,11	1494001,82	3673	123	384828,21	1494214,14
3558	109	385964,61	1493332,72	3616	116	384903,84	1493975,75	3674	123	384860,96	1494306,48
3559	109	385902,99	1493476,97	3617	116	384944,54	1494068,84	3675	123	384697,68	1494373,46
3560	109	385894,00	1493503,50	3618	116	384806,78	1494122,73	3676	123	384633,90	1494253,52
3561	109	385888,88	1493527,66	3609	116	384625,80	1494156,05	3677	123	384654,25	1494244,30
3562	109	385869,67	1493647,78	3619	117	386752,07	1490388,59	3678	123	384671,57	1494250,42
3547	109	385861,80	1493671,93	3620	117	386747,94	1490301,95	3679	123	384687,21	1494270,90
3563	110	384886,69	1494334,14	3621	117	386749,75	1490300,43	3680	123	384702,14	1494294,71
3564	110	385031,82	1494285,37	3622	117	387002,99	1490672,38	3681	123	384708,92	1494290,46
3565	110	385109,90	1494543,67	3623	117	386977,80	1490664,37	3682	123	384694,22	1494267,02
3566	110	384976,15	1494587,06	3624	117	386897,69	1490600,99	3665	123	384674,94	1494241,29
3563	110	384886,69	1494334,14	3625	117	386869,07	1490585,71	3683	124	387543,25	1493086,66
3567	111	386794,82	1491704,22	3626	117	386840,12	1490583,65	3684	124	387556,27	1492961,15
3568	111	386949,88	1491740,26	3627	117	386696,65	1490621,28	3685	124	387842,81	1492976,63
3569	111	386951,37	1491740,74	3619	117	386752,07	1490388,59	3686	124	387836,12	1493101,04
3570	111	386895,03	1491979,02	3628	118	383396,87	1490372,94	3683	124	387543,25	1493086,66
3571	111	386738,18	1491941,40	3629	118	383390,05	1490543,45	3687	125	385445,96	1493730,52
3567	111	386794,82	1491704,22	3630	118	383182,03	1490517,66	3688	125	385418,25	1493735,88
3572	112	391631,64	1492919,22	3631	118	383160,15	1490516,04	3689	125	385392,36	1493739,30
3573	112	391663,01	1492792,71	3632	118	383172,13	1490356,73	3690	125	385318,62	1493747,34
3574	112	391964,26	1492859,91	3628	118	383396,87	1490372,94	3691	125	385309,73	1493652,62
3575	112	391912,84	1492984,48	3633	119	388539,90	1494494,23	3692	125	385377,32	1493641,59
3572	112	391631,64	1492919,22	3634	119	388557,29	1494530,82	3693	125	385427,82	1493627,91
3576	113	386856,68	1491445,17	3635	119	388573,21	1494557,09	3694	125	385500,17	1493586,40
3577	113	387010,27	1491481,41	3636	119	388587,72	1494590,41	3695	125	385541,65	1493555,14
3578	113	386954,78	1491717,78	3637	119	388550,95	1494601,96	3696	125	385557,30	1493575,34
3579	113	386800,16	1491681,85	3638	119	388310,81	1494671,53	3697	125	385562,93	1493564,73
3576	113	386856,68	1491445,17	3639	119	388260,21	1494685,17	3698	125	385591,86	1493538,58
3580	114	385526,93	1494308,03	3640	119	388234,57	1494631,00	3699	125	385654,55	1493619,76
3581	114	385545,24	1494341,10	3641	119	388222,51	1494599,12	3700	125	385581,81	1493677,66
3582	114	385596,38	1494461,23	3642	119	388532,91	1494475,15	3701	125	385530,41	1493702,72
3583	114	385568,79	1494474,95	3633	119	388539,90	1494494,23	3702	125	385468,63	1493724,61
3584	114	385414,09	1494538,22	3643	120	388876,03	1492828,29	3687	125	385445,96	1493730,52
3585	114	385365,36	1494559,67	3644	120	388738,07	1492825,43	3703	126	385155,00	1490292,43
3586	114	385342,54	1494486,09	3645	120	388740,61	1492549,93	3704	126	385170,10	1490337,40
3587	114	385452,67	1494307,00	3646	120	388765,33	1492559,40	3705	126	385083,32	1490352,91
3588	114	385501,03	1494274,10	3647	120	388777,21	1492563,49	3706	126	385084,66	1490346,67
3589	114	385510,34	1494284,39	3648	120	388807,64	1492562,57	3707	126	385067,37	1490233,24
3580	114	385526,93	1494308,03	3649	120	388872,26	1492555,99	3708	126	385070,84	1490145,22
3590	115	385801,53	1494635,37	3650	120	388881,90	1492553,82	3709	126	385255,41	1490146,02
3591	115	385815,80	1494759,56	3643	120	388876,03	1492828,29	3710	126	385308,02	1490269,53
3592	115	385812,39	1494777,51	3651	121	388723,08	1492825,12	3711	126	385203,40	1490315,50
3593	115	385806,00	1494790,55	3652	121	388587,71	1492822,32	3712	126	385168,07	1490233,92
3594	115	385749,84	1494814,80	3653	121	388593,35	1492548,06	3713	126	385201,82	1490233,98
3595	115	385686,02	1494701,96	3654	121	388709,52	1492544,12	3714	126	385201,83	1490227,98
3596	115	385688,30	1494701,10	3655	121	388725,63	1492547,39	3715	126	385121,75	1490227,84
3597	115	385675,26	1494666,12	3651	121	388723,08	1492825,12	3716	126	385121,74	1490233,84
3598	115	385661,20	1494671,37	3656	122	389644,95	1492820,68	3717	126	385151,71	1490233,89
3599	115	385672,52	1494701,70	3657	122	389504,92	1492825,15	3718	126	385152,26	1490235,15
3600	115	385601,69	1494728,61	3658	122	389396,57	1492834,63	3703	126	385155,00	1490292,43

3719	127	386091,72	1494272,42	3779	132	383835,73	1492042,41	3840	136	382615,09	1489664,27
3720	127	386031,67	1494092,84	3780	132	383897,86	1492064,42	3841	136	382769,05	1489488,08
3721	127	386200,60	1494041,26	3781	132	383901,94	1492065,64	3842	136	382792,83	1489524,91
3722	127	386266,12	1494205,32	3782	132	383880,76	1492133,80	3843	136	382884,39	1489497,82
3719	127	386091,72	1494272,42	3783	132	383804,53	1492106,00	3844	136	382839,03	1489387,77
3723	128	382236,07	1489121,50	3784	132	383702,40	1492062,51	3831	136	382896,35	1489405,67
3724	128	382352,30	1489165,26	3785	132	383490,41	1491962,84	3845	137	384842,42	1494209,31
3725	128	382367,28	1489170,90	3786	132	383527,18	1491891,75	3846	137	384819,62	1494139,18
3726	128	382497,75	1489220,02	3787	132	383726,60	1491986,18	3847	137	384956,55	1494085,62
3727	128	382599,03	1489233,84	3788	132	383777,75	1492016,02	3848	137	384983,78	1494154,36
3728	128	382614,43	1489330,76	3779	132	383835,73	1492042,41	3849	137	385001,92	1494186,46
3729	128	382576,22	1489370,24	3789	133	385440,72	1493118,14	3850	137	385028,92	1494275,80
3730	128	382481,34	1489272,59	3790	133	385459,99	1493059,50	3851	137	384883,35	1494324,71
3731	128	382474,13	1489272,11	3791	133	385572,58	1493094,32	3845	137	384842,42	1494209,31
3732	128	382423,42	1489288,39	3792	133	385571,68	1493098,26	3852	138	385873,26	1494141,21
3733	128	382366,93	1489292,82	3793	133	385593,63	1493105,48	3853	138	386022,10	1494095,76
3734	128	382367,13	1489234,17	3794	133	385583,57	1493148,24	3854	138	386082,37	1494275,99
3735	128	382352,10	1489234,18	3795	133	385579,27	1493174,18	3855	138	385934,66	1494331,94
3736	128	382273,08	1489234,19	3796	133	385577,57	1493203,48	3852	138	385873,26	1494141,21
3723	128	382236,07	1489121,50	3797	133	385571,19	1493264,35	3856	139	385079,33	1494706,47
3737	129	382296,07	1489368,93	3798	133	385579,91	1493272,69	3857	139	385153,19	1494674,24
3738	129	382264,32	1489338,97	3799	133	385553,67	1493300,19	3858	139	385194,15	1494811,00
3739	129	382243,18	1489309,93	3800	133	385541,57	1493301,97	3859	139	385071,51	1494873,40
3740	129	382351,89	1489300,84	3801	133	385518,04	1493298,37	3860	139	384987,35	1494895,59
3741	129	382353,89	1489305,34	3802	133	385446,95	1493276,75	3861	139	384982,47	1494896,72
3742	129	382359,92	1489312,55	3803	133	385417,00	1493259,55	3862	139	384975,19	1494890,52
3743	129	382482,15	1489442,44	3804	133	385409,73	1493246,10	3863	139	384943,31	1494821,85
3744	129	382580,93	1489536,68	3805	133	385408,69	1493233,02	3856	139	385079,33	1494706,47
3745	129	382540,44	1489558,98	3806	133	385433,11	1493182,23	3864	140	385749,78	1493440,61
3746	129	382458,17	1489584,27	3807	133	385419,83	1493161,52	3865	140	385783,30	1493466,79
3747	129	382435,12	1489561,96	3808	133	385439,23	1493121,95	3866	140	385712,61	1493573,54
3748	129	382387,59	1489456,18	3809	133	385449,09	1493128,43	3867	140	385659,24	1493616,02
3749	129	382333,05	1489404,24	3810	133	385505,87	1493151,01	3868	140	385586,20	1493521,44
3750	129	382331,33	1489406,05	3811	133	385507,34	1493147,29	3869	140	385599,62	1493511,30
3751	129	382309,74	1489382,39	3812	133	385450,95	1493124,86	3870	140	385613,46	1493487,06
3737	129	382296,07	1489368,93	3789	133	385440,72	1493118,14	3871	140	385583,37	1493409,31
3752	130	385553,19	1494642,87	3813	134	385033,16	1490628,97	3872	140	385653,82	1493342,32
3753	130	385569,23	1494663,69	3814	134	385140,25	1490700,13	3873	140	385664,85	1493352,42
3754	130	385567,12	1494664,99	3815	134	385089,62	1490775,51	3874	140	385707,31	1493392,95
3755	130	385589,50	1494701,39	3816	134	384946,14	1490679,46	3875	140	385725,68	1493419,38
3756	130	385591,53	1494715,14	3817	134	385052,41	1490520,99	3864	140	385749,78	1493440,61
3757	130	385591,66	1494726,52	3818	134	385195,20	1490618,33	3876	141	391929,42	1492725,58
3758	130	385545,84	1494696,61	3819	134	385145,83	1490691,82	3877	141	391963,86	1492844,45
3759	130	385519,25	1494709,01	3820	134	385038,69	1490620,64	3878	141	391666,62	1492778,15
3760	130	385525,13	1494745,50	3813	134	385033,16	1490628,97	3879	141	391693,92	1492668,09
3761	130	385527,87	1494829,31	3821	135	386913,71	1490117,44	3876	141	391929,42	1492725,58
3762	130	385535,96	1494867,17	3822	135	386818,31	1490095,68	3880	142	387564,31	1490597,79
3763	130	385544,17	1494929,66	3823	135	386865,62	1489887,67	3881	142	387633,95	1490688,95
3764	130	385544,95	1494929,56	3824	135	386935,02	1489904,22	3882	142	387708,63	1490791,87
3765	130	385531,61	1495002,23	3825	135	386970,66	1489896,81	3883	142	387671,83	1490820,58
3766	130	385471,68	1495017,90	3826	135	387014,64	1490095,46	3884	142	387628,16	1490835,67
3767	130	385455,78	1494954,71	3827	135	386927,31	1490114,48	3885	142	387598,26	1490820,39
3768	130	385445,70	1494829,86	3828	135	386903,98	1490007,11	3886	142	387486,88	1490777,03
3769	130	385439,38	1494792,14	3829	135	386894,21	1490009,23	3887	142	387515,89	1490682,27
3770	130	385430,49	1494756,65	3830	135	386917,54	1490116,60	3888	142	387510,59	1490599,96
3771	130	385418,26	1494719,02	3821	135	386913,71	1490117,44	3880	142	387564,31	1490597,79
3772	130	385546,89	1494632,03	3831	136	382896,35	1489405,67	3889	143	383373,50	1491954,67
3752	130	385553,19	1494642,87	3832	136	382972,25	1489442,92	3890	143	383332,83	1491916,80
3773	131	391604,57	1493051,04	3833	136	382973,08	1489441,23	3891	143	383240,11	1491845,48
3774	131	391631,70	1492934,63	3834	136	382988,47	1489487,78	3892	143	383162,22	1491742,03
3775	131	391907,04	1492998,53	3835	136	382936,82	1489507,65	3893	143	383346,81	1491804,95
3776	131	391887,71	1493045,36	3836	136	382897,73	1489537,15	3894	143	383323,11	1491844,45
3777	131	391868,51	1493076,25	3837	136	382785,66	1489572,57	3895	143	383331,68	1491849,59
3778	131	391854,11	1493107,50	3838	136	382766,20	1489583,53	3896	143	383354,95	1491810,81
3773	131	391604,57	1493051,04	3839	136	382615,24	1489756,50	3897	143	383518,12	1491887,49

3898	143	383478,36	1491964,37	3955	151	387174,33	1490368,00	4011	160	382993,19	1489502,04
3899	143	383401,45	1491927,83	3956	151	387158,70	1490404,69	4012	160	383094,11	1489807,24
3900	143	383375,34	1491953,77	3957	151	387071,33	1490369,51	4013	160	383048,87	1489808,95
3889	143	383373,50	1491954,67	3958	151	387074,03	1490363,12	4014	160	383047,55	1489760,84
3901	144	385487,39	1491922,87	3959	151	387082,47	1490332,45	4015	160	382951,38	1489763,54
3902	144	385493,23	1491924,24	3960	151	387032,54	1490106,92	4016	160	382947,83	1489643,14
3903	144	385550,85	1491677,16	3961	151	387124,27	1490086,94	4009	160	382910,26	1489546,49
3904	144	385553,45	1491677,87	3962	151	387124,85	1490088,25	4017	161	382235,64	1489785,34
3905	144	385612,17	1491691,24	3963	151	387176,52	1490344,75	4018	161	382096,76	1489575,61
3906	144	385538,45	1491999,61	3964	151	387177,98	1490360,33	4019	161	382183,46	1489515,90
3907	144	385369,84	1491966,12	3954	151	387176,73	1490359,96	4020	161	382323,00	1489732,13
3908	144	385369,84	1491935,57	3965	152	384822,09	1494807,66	4017	161	382235,64	1489785,34
3909	144	385377,04	1491885,16	3966	152	384610,54	1494441,31	4021	162	388897,42	1493342,63
3910	144	385489,99	1491911,71	3967	152	384667,56	1494408,74	4022	162	389024,82	1493276,72
3901	144	385487,39	1491922,87	3968	152	384878,35	1494776,39	4023	162	389063,63	1493350,05
3911	145	385509,88	1493882,20	3965	152	384822,09	1494807,66	4024	162	389016,41	1493386,36
3912	145	385547,47	1494066,07	3969	153	382656,48	1490012,81	4025	162	389069,49	1493538,13
3913	145	385459,68	1494066,69	3970	153	382667,72	1490039,44	4026	162	389072,57	1493565,17
3914	145	385259,46	1493973,96	3971	153	382681,90	1490075,80	4027	162	389001,13	1493555,53
3911	145	385509,88	1493882,20	3972	153	382678,80	1490077,20	4021	162	388897,42	1493342,63
3915	146	385385,63	1494641,17	3973	153	382671,62	1490079,45	4028	163	384594,84	1494934,25
3916	146	385369,40	1494590,05	3974	153	382669,86	1490079,65	4029	163	384383,93	1494570,76
3917	146	385368,36	1494581,29	3975	153	382608,61	1490081,42	4030	163	384438,02	1494539,86
3918	146	385422,15	1494557,62	3976	153	382556,55	1490071,58	4031	163	384648,88	1494904,04
3919	146	385606,44	1494482,48	3977	153	382535,22	1490035,91	4028	163	384594,84	1494934,25
3920	146	385640,77	1494578,39	3978	153	382517,08	1489977,87	4032	164	382618,86	1489515,78
3921	146	385541,70	1494617,44	3979	153	382517,93	1489817,85	4033	164	382591,95	1489530,61
3922	146	385410,72	1494706,07	3980	153	382600,36	1489827,90	4034	164	382490,66	1489433,98
3915	146	385385,63	1494641,17	3981	153	382600,46	1489888,83	4035	164	382369,01	1489304,70
3923	147	387659,60	1490968,81	3969	153	382656,48	1490012,81	4036	164	382425,76	1489300,24
3924	147	387703,03	1490934,68	3982	154	389022,52	1492831,35	4037	164	382472,66	1489285,18
3925	147	387809,16	1491069,54	3983	154	388981,25	1492830,47	4038	164	382572,74	1489388,20
3926	147	387690,48	1491163,01	3984	154	388988,78	1492520,30	4039	164	382658,17	1489466,35
3927	147	387669,40	1491176,34	3985	154	389067,16	1492520,01	4032	164	382618,86	1489515,78
3928	147	387669,65	1491174,17	3986	154	389108,21	1492534,38	4040	165	382590,57	1489384,17
3929	147	387605,46	1491166,98	3987	154	389073,93	1492702,84	4041	165	382625,40	1489348,18
3930	147	387625,21	1491011,39	3982	154	389022,52	1492831,35	4042	165	382756,40	1489472,16
3923	147	387659,60	1490968,81	3988	155	384099,24	1494709,71	4043	165	382610,24	1489639,46
3931	148	383147,43	1489873,10	3989	155	384152,26	1494679,39	4044	165	382512,98	1489637,35
3932	148	383176,19	1489944,11	3990	155	384374,62	1495062,97	4045	165	382470,47	1489596,18
3933	148	383175,75	1490017,87	3991	155	384310,01	1495100,04	4046	165	382546,32	1489572,86
3934	148	383167,71	1490089,55	3992	155	384295,82	1495047,58	4047	165	382628,73	1489527,47
3935	148	383065,67	1490082,95	3988	155	384099,24	1494709,71	4048	165	382678,63	1489464,73
3936	148	383056,35	1490080,32	3993	156	386214,04	1494037,16	4040	165	382590,57	1489384,17
3937	148	383049,29	1489823,95	3994	156	386367,02	1493990,44	4049	166	382186,04	1489304,96
3938	148	383099,01	1489822,06	3995	156	386427,83	1494143,09	4050	166	382118,19	1489237,38
3939	148	383104,25	1489837,91	3996	156	386279,18	1494200,29	4051	166	382080,73	1489135,76
3940	148	383126,06	1489842,25	3993	156	386214,04	1494037,16	4052	166	382157,06	1489102,99
3931	148	383147,43	1489873,10	3997	157	387844,72	1493912,96	4053	166	382164,61	1489122,41
3941	149	389549,29	1492978,00	3998	157	387934,11	1493879,34	4054	166	382217,60	1489277,07
3942	149	389503,23	1492941,83	3999	157	388033,28	1494141,42	4055	166	382221,68	1489296,67
3943	149	389412,14	1492876,71	4000	157	387942,66	1494176,57	4056	166	382227,81	1489310,10
3944	149	389407,01	1492873,89	3997	157	387844,72	1493912,96	4057	166	382230,78	1489316,38
3945	149	389507,47	1492865,08	4001	158	384232,24	1494633,66	4058	166	382250,77	1489347,18
3946	149	389651,23	1492860,52	4002	158	384284,87	1494603,56	4059	166	382296,61	1489390,46
3947	149	389665,93	1492948,15	4003	158	384506,77	1494987,12	4060	166	382320,85	1489416,79
3948	149	389688,20	1493100,08	4004	158	384454,40	1495017,18	4061	166	382319,26	1489418,73
3949	149	389668,85	1493079,73	4001	158	384232,24	1494633,66	4062	166	382370,96	1489467,96
3941	149	389549,29	1492978,00	4005	159	384162,68	1494673,44	4063	166	382407,25	1489548,72
3950	150	384302,23	1494593,63	4006	159	384214,88	1494643,59	4064	166	382388,24	1489561,58
3951	150	384356,18	1494562,78	4007	159	384437,06	1495027,13	4065	166	382388,02	1489584,09
3952	150	384578,51	1494945,95	4008	159	384385,02	1495056,99	4066	166	382288,35	1489440,65
3953	150	384524,12	1494977,17	4005	159	384162,68	1494673,44	4067	166	382231,39	1489346,40
3950	150	384302,23	1494593,63	4009	160	382910,26	1489546,49	4049	166	382186,04	1489304,96
3954	151	387176,73	1490359,96	4010	160	382944,17	1489520,90	4068	167	384509,10	1493900,23

4069	167	384505.92	1493848,29	4119	174	382813.39	1489378.04	4186	180	385700.05	1494270,38
4070	167	384505.85	1493822,19	4127	175	382854.48	1489781.27	4173	180	385696,16	1494271,58
4071	167	384650,56	1493845,21	4128	175	382936.90	1489778.96	4187	181	382340.08	1489721,72
4072	167	384643,00	1493885,04	4129	175	382948.67	1490078.33	4188	181	382201,56	1489507,07
4073	167	384637,70	1493894,87	4130	175	382863.38	1490080,38	4189	181	382283.24	1489450,82
4074	167	384621,77	1493917,03	4127	175	382854.48	1489781.27	4190	181	382387,85	1489601,37
4075	167	384653,60	1494034,43	4131	176	385730.95	1493414,69	4191	181	382387,22	1489645,59
4076	167	384548,14	1494062,54	4132	176	385712.65	1493388,37	4192	181	382384,82	1489694,47
4068	167	384509,10	1493900,23	4133	176	385695.61	1493372,11	4187	181	382340,08	1489721,72
4077	168	389022,02	1493271,42	4134	176	385745.07	1493324,60	4193	182	386690,19	1489830,38
4078	168	388894,79	1493337,24	4135	176	385810.62	1493331,11	4194	182	386610,84	1489811,45
4079	168	388814,08	1493171,57	4136	176	385855.72	1493230,15	4195	182	386676,27	1489520,17
4080	168	388936,38	1493111,07	4137	176	385865.60	1493201,45	4196	182	386757,02	1489535,96
4077	168	389022,02	1493271,42	4138	176	385935.35	1493225,59	4193	182	386690,19	1489830,38
4081	169	384508,07	1494499,84	4139	176	385897.77	1493319,66	4197	183	381741,38	1491086,92
4082	169	384719,04	1494864,92	4140	176	385880.16	1493353,78	4198	183	381772,13	1490993,84
4083	169	384666,34	1494894,28	4141	176	385855,37	1493392,30	4199	183	382011,11	1491070,97
4084	169	384455,38	1494529,94	4142	176	385823,36	1493433,26	4200	183	381969,46	1491163,95
4081	169	384508,07	1494499,84	4143	176	385792,80	1493465,33	4197	183	381741,38	1491086,92
4085	170	385226,28	1490039,80	4144	176	385754,25	1493435,22	4201	184	386859,06	1495426,80
4086	170	385250,60	1490131,00	4131	176	385730.95	1493414,69	4202	184	386929,26	1495452,20
4087	170	385071,43	1490130,22	4145	177	387803,05	1490713,40	4203	184	386966,18	1495475,49
4088	170	385071,60	1490125,92	4146	177	387805,64	1490716,21	4204	184	386962,56	1495504,85
4089	170	385075,14	1490086,39	4147	177	387718,10	1490784,49	4205	184	386937,67	1495498,43
4090	170	385078,89	1490067,92	4148	177	387667,54	1490714,81	4206	184	386935,67	1495506,17
4091	170	385081,37	1490058,63	4149	177	387741,26	1490660,77	4207	184	386961,46	1495512,83
4092	170	385086,40	1490044,82	4150	177	387907,09	1490533,71	4208	184	386965,32	1495536,71
4093	170	385100,44	1490016,79	4151	177	387957,62	1490597,65	4209	184	386900,95	1495606,40
4094	170	385174,63	1489883,42	4152	177	387809,59	1490713,12	4210	184	386900,67	1495605,06
4095	170	385176,48	1489882,56	4153	177	387806,95	1490710,26	4211	184	386814,95	1495623,10
4096	170	385204,80	1489959,26	4154	177	387798,71	1490698,52	4212	184	386762,63	1495621,91
4097	170	385224,35	1490032,55	4155	177	387794,61	1490701,39	4213	184	386772,67	1495577,36
4098	170	385163,32	1490045,97	4145	177	387803,05	1490713,40	4214	184	386846,72	1495457,19
4099	170	385164,93	1490053,29	4156	178	382473,46	1491033,59	4201	184	386859,06	1495426,80
4085	170	385226,28	1490039,80	4157	178	382469,47	1491084,72	4215	185	382319,96	1491142,60
4100	171	385950,01	1495693,57	4158	178	382429,77	1491197,36	4216	185	382238,64	1491358,64
4101	171	385924,30	1495585,70	4159	178	382333,42	1491132,96	4217	185	382142,93	1491320,88
4102	171	386101,53	1495545,78	4160	178	382238,65	1491080,03	4218	185	382152,69	1491288,10
4103	171	386145,26	1495647,42	4161	178	382323,84	1490995,40	4219	185	382202,18	1491162,98
4104	171	386119,26	1495652,88	4162	178	382383,42	1491015,77	4220	185	382225,10	1491120,20
4105	171	386081,47	1495695,31	4163	178	382343,60	1491105,27	4221	185	382238,47	1491097,11
4106	171	385985,90	1495719,04	4164	178	382352,74	1491109,33	4215	185	382319,96	1491142,60
4100	171	385950,01	1495693,57	4165	178	382392,92	1491019,02	4222	186	386591,39	1489806,80
4107	172	386208,90	1490399,33	4166	178	382398,14	1491020,81	4223	186	386512,11	1489787,89
4108	172	386294,56	1490328,34	4156	178	382473,46	1491033,59	4224	186	386576,52	1489500,67
4109	172	386493,50	1490309,40	4167	179	387899,65	1490524,30	4225	186	386656,64	1489516,33
4110	172	386480,79	1490390,89	4168	179	387734,21	1490651,05	4222	186	386591,39	1489806,80
4111	172	386326,82	1490405,97	4169	179	387660,49	1490705,10	4226	187	386173,78	1490461,53
4112	172	386280,42	1490443,78	4170	179	387643,58	1490681,78	4227	187	386137,40	1490453,58
4113	172	386271,30	1490482,85	4171	179	387611,92	1490640,34	4228	187	386180,85	1490270,04
4114	172	386193,32	1490465,81	4172	179	387847,61	1490458,43	4229	187	386504,50	1490238,89
4107	172	386208,90	1490399,33	4167	179	387899,65	1490524,30	4230	187	386496,68	1490289,01
4115	173	384577,54	1494460,16	4173	180	385696,16	1494271,58	4231	187	386286,54	1490309,02
4116	173	384788,87	1494826,12	4174	180	385660,06	1494288,74	4232	187	386190,96	1490388,22
4117	173	384736,53	1494855,21	4175	180	385626,76	1494302,78	4226	187	386173,78	1490461,53
4118	173	384525,44	1494489,92	4176	180	385579,80	1494320,27	4233	188	388161,12	1492097,68
4115	173	384577,54	1494460,16	4177	180	385556,32	1494330,15	4234	188	388212,56	1491731,26
4119	174	382813,39	1489378,04	4178	180	385539,66	1494300,06	4235	188	388278,70	1491738,94
4120	174	382857,45	1489484,94	4179	180	385522,08	1494275,01	4236	188	388234,19	1492078,49
4121	174	382801,51	1489501,49	4180	180	385510,18	1494261,86	4237	188	388217,56	1492076,60
4122	174	382778,00	1489465,06	4181	180	385511,52	1494254,25	4233	188	388161,12	1492097,68
4123	174	382634,43	1489329,20	4182	180	385570,51	1494126,43	4238	189	384642,79	1493898,06
4124	174	382619,46	1489234,98	4183	180	385596,59	1494099,22	4239	189	384648,73	1493887,07
4125	174	382704,63	1489242,47	4184	180	385602,22	1494095,22	4240	189	384656,49	1493846,15
4126	174	382737,14	1489319,18	4185	180	385641,21	1494146,21	4241	189	384690,19	1493851,51

4242	189	384739,86	1493851,07	4299	197	386932,61	1490412,04	4355	206	385829,12	1495509,38
4243	189	384846,06	1493843,56	4300	197	386947,18	1490399,62	4352	206	385689,33	1495565,91
4244	189	384901,44	1493970,26	4301	197	386961,03	1490374,32	4356	207	385131,14	1494542,32
4245	189	384843,99	1493995,75	4302	197	386975,09	1490335,73	4357	207	385315,42	1494467,37
4246	189	384840,13	1493995,55	4303	197	386959,56	1490263,06	4358	207	385345,83	1494564,29
4247	189	384822,93	1493934,39	4304	197	387047,36	1490243,26	4359	207	385259,02	1494605,06
4248	189	384807,98	1493921,16	4305	197	387067,02	1490332,06	4360	207	385159,67	1494644,73
4249	189	384641,14	1493965,54	4295	197	387059,83	1490358,18	4361	207	385128,09	1494551,16
4250	189	384628,31	1493918,22	4306	198	386492,66	1489783,25	4356	207	385131,14	1494542,32
4238	189	384642,79	1493898,06	4307	198	386415,27	1489764,78	4362	208	383885,61	1491794,20
4251	190	382951,90	1489778,53	4308	198	386476,74	1489485,65	4363	208	383922,50	1491723,65
4252	190	383032,97	1489776,25	4309	198	386556,77	1489497,34	4364	208	384160,72	1491850,08
4253	190	383041,23	1490076,10	4306	198	386492,66	1489783,25	4365	208	384125,03	1491919,65
4254	190	382963,67	1490077,97	4310	199	385290,20	1494068,66	4362	208	383885,61	1491794,20
4251	190	382951,90	1489778,53	4311	199	385366,55	1494295,10	4366	209	383445,76	1491277,63
4255	191	386309,13	1489735,74	4312	199	385341,50	1494334,42	4367	209	383450,56	1491276,87
4256	191	386320,63	1489729,90	4313	199	385300,96	1494358,21	4368	209	383475,61	1491279,93
4257	191	386377,51	1489471,14	4314	199	385207,53	1494070,78	4369	209	383528,85	1491293,20
4258	191	386456,90	1489482,75	4315	199	385248,47	1494059,01	4370	209	383606,63	1491333,41
4259	191	386395,00	1489763,81	4316	199	385280,66	1494064,09	4371	209	383592,93	1491416,24
4260	191	386366,18	1489783,90	4310	199	385290,20	1494068,66	4372	209	383320,67	1491278,23
4255	191	386309,13	1489735,74	4317	200	385063,13	1493691,80	4373	209	383336,41	1491236,42
4261	192	387789,40	1490384,77	4318	200	385299,84	1493654,22	4374	209	383349,06	1491210,39
4262	192	387840,17	1490449,01	4319	200	385309,02	1493752,03	4366	209	383445,76	1491277,63
4263	192	387604,63	1490630,80	4320	200	385087,72	1493784,21	4375	210	382095,24	1489754,81
4264	192	387577,10	1490594,77	4321	200	385080,22	1493776,06	4376	210	382030,39	1489658,25
4265	192	387629,06	1490554,00	4317	200	385063,13	1493691,80	4377	210	382026,70	1489622,38
4266	192	387672,44	1490422,47	4322	201	382744,65	1490325,89	4378	210	382081,77	1489583,77
4267	192	387663,20	1490402,55	4323	201	382887,73	1490336,21	4379	210	382221,11	1489794,19
4268	192	387693,11	1490412,64	4324	201	382863,69	1490510,38	4380	210	382158,61	1489832,27
4269	192	387729,12	1490428,12	4325	201	382733,92	1490477,20	4381	210	382127,69	1489821,07
4270	192	387737,38	1490427,55	4322	201	382744,65	1490325,89	4382	210	382100,39	1489785,08
4261	192	387789,40	1490384,77	4326	202	391482,44	1492601,02	4375	210	382095,24	1489754,81
4271	193	382354,21	1491404,25	4327	202	391344,30	1492567,29	4383	211	382497,06	1489980,88
4272	193	382252,59	1491364,15	4328	202	391678,18	1492450,42	4384	211	382510,48	1490023,81
4273	193	382332,94	1491150,68	4329	202	391702,53	1492520,12	4385	211	382415,95	1490055,11
4274	193	382424,63	1491211,96	4326	202	391482,44	1492601,02	4386	211	382399,13	1490005,41
4275	193	382388,78	1491313,67	4330	203	386594,95	1492921,35	4387	211	382401,65	1489822,94
4271	193	382354,21	1491404,25	4331	203	386580,13	1492855,22	4388	211	382497,89	1489826,10
4276	194	385286,32	1493585,33	4332	203	386589,57	1492833,17	4383	211	382497,06	1489980,88
4277	194	385297,61	1493639,39	4333	203	386671,00	1492851,59	4389	212	389793,48	1493003,82
4278	194	385060,14	1493677,09	4334	203	386679,17	1492859,85	4390	212	389769,88	1493036,78
4279	194	385046,25	1493608,61	4335	203	386703,09	1492877,67	4391	212	389750,41	1493075,14
4280	194	385048,84	1493592,11	4336	203	386732,28	1492891,39	4392	212	389746,63	1493084,75
4281	194	385064,64	1493583,58	4337	203	386789,95	1492913,03	4393	212	389712,04	1492860,34
4282	194	385271,60	1493534,81	4338	203	386816,28	1492919,47	4394	212	389755,50	1492861,11
4276	194	385286,32	1493585,33	4339	203	386815,21	1492932,13	4395	212	389796,06	1492864,02
4283	195	387024,45	1490480,20	4340	203	386627,29	1493014,60	4396	212	389903,01	1492876,39
4284	195	387067,43	1490378,71	4341	203	386593,63	1492922,63	4397	212	389943,54	1492882,54
4285	195	387153,89	1490413,53	4330	203	386594,95	1492921,35	4398	212	389936,50	1492885,04
4286	195	387062,38	1490632,27	4342	204	383968,95	1491634,82	4399	212	389909,59	1492897,91
4287	195	387020,45	1490615,29	4343	204	384203,34	1491759,02	4400	212	389885,16	1492911,90
4288	195	386959,17	1490525,42	4344	204	384201,05	1491771,47	4401	212	389864,87	1492928,01
4283	195	387024,45	1490480,20	4345	204	384169,85	1491832,28	4402	212	389846,06	1492946,43
4289	196	389072,63	1493580,31	4346	204	383931,77	1491705,92	4403	212	389819,30	1492974,14
4290	196	389072,41	1493710,29	4342	204	383968,95	1491634,82	4389	212	389793,48	1493003,82
4291	196	389091,78	1493846,04	4347	205	387458,37	1492611,37	4404	213	385698,33	1494277,18
4292	196	389052,70	1493894,69	4348	205	387585,52	1492627,02	4405	213	385702,71	1494275,84
4293	196	388977,99	1493726,68	4349	205	387567,18	1492786,34	4406	213	385761,89	1494397,57
4294	196	389002,40	1493570,84	4350	205	387499,07	1492785,70	4407	213	385618,62	1494453,68
4289	196	389072,63	1493580,31	4351	205	387437,35	1492781,75	4408	213	385609,86	1494454,59
4295	197	387059,83	1490358,18	4347	205	387458,37	1492611,37	4409	213	385559,15	1494335,47
4296	197	387012,33	1490470,35	4352	206	385689,33	1495565,91	4410	213	385582,01	1494325,84
4297	197	386950,72	1490513,02	4353	206	385641,10	1495437,35	4411	213	385628,98	1494308,36
4298	197	386897,48	1490434,94	4354	206	385539,18	1495280,77	4412	213	385662,45	1494294,24

4404	213	385698,33	1494277,18	4466	225	385327,70	1493279,43	4524	232	385239,53	1493981,27
4413	214	383699,07	1492069,78	4467	225	385392,07	1493218,11	4525	232	385420,43	1494066,97
4414	214	383733,28	1492084,35	4468	225	385414,68	1493172,01	4513	232	385455,06	1494081,08
4415	214	383705,40	1492150,08	4469	225	385421,68	1493182,93	4526	233	389192,10	1493369,46
4416	214	383608,05	1492112,45	4470	225	385398,50	1493231,13	4527	233	389212,67	1493429,30
4417	214	383513,32	1492070,18	4471	225	385399,93	1493249,00	4528	233	389279,87	1493547,71
4418	214	383451,48	1492038,12	4472	225	385409,55	1493266,80	4529	233	389188,92	1493584,27
4419	214	383486,73	1491969,95	4473	225	385442,96	1493285,99	4530	233	389146,45	1493379,06
4413	214	383699,07	1492069,78	4474	225	385515,81	1493308,15	4531	233	389118,11	1493333,98
4420	215	388937,37	1492547,75	4475	225	385541,55	1493312,09	4532	233	389124,48	1493330,09
4421	215	388971,72	1492547,89	4476	225	385558,53	1493309,58	4533	233	389142,74	1493313,49
4422	215	388966,25	1492830,16	4477	225	385587,14	1493279,59	4534	233	389175,26	1493278,57
4423	215	388891,02	1492828,60	4478	225	385629,17	1493319,75	4535	233	389183,46	1493288,70
4424	215	388896,89	1492554,66	4479	225	385649,38	1493338,26	4536	233	389211,40	1493338,39
4420	215	388937,37	1492547,75	4480	225	385579,87	1493404,36	4526	233	389192,10	1493369,46
4425	216	385717,91	1494272,80	4481	225	385546,94	1493363,94	4537	234	387103,26	1491279,39
4426	216	385875,83	1494214,47	4482	225	385516,07	1493353,36	4538	234	387137,94	1491122,02
4427	216	385915,93	1494339,04	4483	225	385321,46	1493298,60	4539	234	387246,61	1491147,86
4428	216	385775,90	1494392,08	4466	225	385327,70	1493279,43	4540	234	387224,52	1491307,83
4425	216	385717,91	1494272,80	4484	226	387718,75	1490922,32	4537	234	387103,26	1491279,39
4429	217	386907,24	1491233,42	4485	226	387807,56	1490852,51	4541	235	386985,34	1489893,75
4430	217	386944,81	1491076,09	4486	226	387914,20	1490991,93	4542	235	387083,23	1489873,38
4431	217	387068,09	1491105,40	4487	226	387827,17	1491060,09	4543	235	387086,45	1489918,71
4432	217	387030,22	1491262,26	4484	226	387718,75	1490922,32	4544	235	387117,28	1490073,11
4429	217	386907,24	1491233,42	4488	227	384207,02	1491738,34	4545	235	387029,30	1490092,27
4433	218	388586,16	1495011,35	4489	227	383978,22	1491617,10	4541	235	386985,34	1489893,75
4434	218	388486,08	1495090,51	4490	227	384015,26	1491546,28	4546	236	387858,24	1492775,51
4435	218	388401,62	1494935,30	4491	227	384213,75	1491649,18	4547	236	387858,21	1492781,41
4436	218	388501,83	1494876,33	4488	227	384207,02	1491738,34	4548	236	387857,04	1492795,80
4433	218	388586,16	1495011,35	4492	228	387979,51	1491077,33	4549	236	387778,84	1492791,24
4437	219	382412,24	1489559,83	4493	228	388032,39	1491142,20	4550	236	387716,19	1492789,95
4438	219	382418,45	1489573,65	4494	228	387947,58	1491209,34	4551	236	387718,70	1492733,21
4439	219	382501,71	1489654,29	4495	228	387929,90	1491193,55	4552	236	387727,00	1492642,50
4440	219	382499,03	1489806,13	4496	228	387836,39	1491071,93	4553	236	387840,05	1492653,43
4441	219	382401,92	1489802,94	4497	228	387923,31	1491003,84	4554	236	387851,23	1492719,16
4442	219	382397,87	1489802,62	4492	228	387979,51	1491077,33	4546	236	387858,24	1492775,51
4443	219	382400,18	1489567,99	4498	229	387717,05	1492641,48	4555	237	382854,18	1489766,28
4437	219	382412,24	1489559,83	4499	229	387708,72	1492732,53	4556	237	382853,29	1489674,04
4444	220	383955,70	1491627,80	4500	229	387706,19	1492789,72	4557	237	382788,99	1489587,91
4445	220	383918,51	1491698,92	4501	229	387577,23	1492786,51	4558	237	382791,67	1489586,40
4446	220	383696,37	1491582,02	4502	229	387595,45	1492628,18	4559	237	382896,77	1489553,19
4447	220	383733,39	1491510,01	4498	229	387717,05	1492641,48	4560	237	382932,91	1489646,16
4444	220	383955,70	1491627,80	4503	230	387844,82	1492946,69	4561	237	382936,39	1489763,96
4448	221	383964,96	1491610,08	4504	230	387709,56	1492939,39	4555	237	382854,18	1489766,28
4449	221	383742,54	1491492,22	4505	230	387715,66	1492801,94	4562	238	383572,46	1491540,09
4450	221	383779,43	1491420,47	4506	230	387778,25	1492803,23	4563	238	383558,50	1491624,50
4451	221	384001,94	1491539,37	4507	230	387856,08	1492807,77	4564	238	383348,50	1491515,58
4448	221	383964,96	1491610,08	4503	230	387844,82	1492946,69	4565	238	383378,95	1491439,47
4452	222	383909,24	1491716,64	4508	231	387161,25	1492751,80	4562	238	383572,46	1491540,09
4453	222	383872,31	1491787,27	4509	231	387219,07	1492762,90	4566	239	385038,63	1490850,13
4454	222	383650,09	1491672,01	4510	231	387279,97	1492773,34	4567	239	384972,30	1490804,60
4455	222	383687,22	1491599,80	4511	231	387260,45	1492915,12	4568	239	384940,62	1490848,29
4452	222	383909,24	1491716,64	4512	231	387126,29	1492907,88	4569	239	384867,35	1490796,95
4456	223	388341,74	1491748,69	4508	231	387161,25	1492751,80	4570	239	384940,57	1490687,76
4457	223	388343,79	1491755,85	4513	232	385455,06	1494081,08	4571	239	385084,01	1490783,79
4458	223	388300,55	1492086,03	4514	232	385456,42	1494081,71	4566	239	385038,63	1490850,13
4459	223	388242,14	1492079,39	4515	232	385538,39	1494115,05	4572	240	387705,66	1492801,71
4460	223	388286,64	1491739,86	4516	232	385533,95	1494130,88	4573	240	387699,58	1492938,85
4461	223	388331,17	1491745,03	4517	232	385525,66	1494154,40	4574	240	387560,08	1492931,31
4456	223	388341,74	1491748,69	4518	232	385519,11	1494169,47	4575	240	387575,85	1492798,48
4462	224	386772,62	1489850,05	4519	232	385468,66	1494143,20	4572	240	387705,66	1492801,71
4463	224	386709,64	1489835,02	4520	232	385283,66	1494054,44	4576	241	387530,15	1493116,05
4464	224	386776,66	1489539,80	4521	232	385247,84	1494048,79	4577	241	387516,33	1493249,33
4465	224	386841,07	1489552,39	4522	232	385204,43	1494061,26	4578	241	387377,70	1493240,74
4462	224	386772,62	1489850,05	4523	232	385184,93	1494001,27	4579	241	387395,21	1493109,42

4576	241	387530,15	1493116,05	4636	250	387420,93	1492792,32	4691	260	387546,27	1492960,61
4580	242	387433,80	1492629,95	4637	250	387404,80	1492923,07	4692	260	387533,25	1493086,16
4581	242	387430,12	1492709,18	4638	250	387275,43	1492916,35	4693	260	387399,20	1493079,58
4582	242	387422,31	1492780,40	4639	250	387294,55	1492777,46	4694	260	387416,00	1492953,57
4583	242	387296,18	1492765,57	4636	250	387420,93	1492792,32	4691	260	387546,27	1492960,61
4584	242	387305,89	1492695,09	4640	251	388186,09	1492745,24	4695	261	385625,08	1494475,19
4585	242	387303,95	1492694,82	4641	251	388121,33	1492754,84	4696	261	385769,69	1494417,07
4586	242	387317,83	1492673,68	4642	251	388076,04	1492763,50	4697	261	385801,59	1494517,12
4587	242	387324,93	1492617,53	4643	251	388071,48	1492732,89	4698	261	385801,59	1494525,48
4580	242	387433,80	1492629,95	4644	251	388064,63	1492631,10	4699	261	385659,95	1494572,62
4588	243	388187,47	1492755,14	4645	251	388076,35	1492587,91	4695	261	385625,08	1494475,19
4589	243	388205,37	1492884,16	4646	251	388165,25	1492595,10	4700	262	385921,86	1490284,89
4590	243	388194,36	1492886,03	4640	251	388186,09	1492745,24	4701	262	385871,35	1490498,45
4591	243	388168,12	1492900,14	4647	252	386295,59	1489720,18	4702	262	385793,04	1490481,52
4592	243	388123,96	1492950,45	4648	252	386198,15	1489521,12	4703	262	385837,78	1490292,80
4593	243	388089,28	1492975,79	4649	252	386280,78	1489458,96	4700	262	385921,86	1490284,89
4594	243	388088,82	1492960,93	4650	252	386331,32	1489588,12	4704	263	386706,32	1489849,65
4595	243	388102,25	1492880,25	4651	252	386303,13	1489716,35	4705	263	386769,26	1489864,67
4596	243	388078,43	1492824,39	4647	252	386295,59	1489720,18	4706	263	386708,71	1490127,97
4597	243	388077,01	1492773,50	4652	253	388684,47	1494933,59	4707	263	386640,41	1490055,57
4598	243	388122,90	1492764,71	4653	253	388595,63	1495003,86	4708	263	386655,78	1490040,19
4588	243	388187,47	1492755,14	4654	253	388512,18	1494870,24	4709	263	386670,29	1490008,37
4599	244	387481,40	1490354,98	4655	253	388613,35	1494810,70	4704	263	386706,32	1489849,65
4600	244	387562,03	1490382,82	4652	253	388684,47	1494933,59	4710	264	387895,23	1492745,29
4601	244	387497,63	1490580,87	4656	254	386824,34	1495445,85	4711	264	387886,25	1492757,59
4602	244	387416,79	1490555,17	4657	254	386749,77	1495566,87	4712	264	387880,92	1492714,79
4599	244	387481,40	1490354,98	4658	254	386699,57	1495555,03	4713	264	387868,14	1492639,64
4603	245	385304,13	1494367,94	4659	254	386684,13	1495551,04	4714	264	387865,54	1492640,08
4604	245	385348,64	1494341,82	4660	254	386716,04	1495492,77	4715	264	387867,85	1492639,24
4605	245	385468,18	1494154,23	4661	254	386740,21	1495452,22	4716	264	387834,78	1492549,21
4606	245	385514,56	1494178,38	4662	254	386744,97	1495358,93	4717	264	387829,64	1492536,52
4607	245	385511,24	1494183,14	4663	254	386841,43	1495356,76	4718	264	387786,69	1492392,14
4608	245	385336,45	1494467,36	4664	254	386839,89	1495407,58	4719	264	387857,83	1492398,09
4603	245	385304,13	1494367,94	4656	254	386824,34	1495445,85	4720	264	387890,42	1492425,28
4609	246	386896,03	1494335,73	4665	255	387565,80	1492798,33	4721	264	387890,06	1492484,48
4610	246	386826,15	1494361,71	4666	255	387550,07	1492930,77	4722	264	387881,95	1492558,43
4611	246	386741,74	1494154,50	4667	255	387419,83	1492923,73	4723	264	387891,74	1492641,16
4612	246	386822,78	1494127,39	4668	255	387435,88	1492793,68	4710	264	387895,23	1492745,29
4613	246	386832,14	1494149,45	4669	255	387498,63	1492797,70	4724	265	386859,34	1490243,29
4614	246	386829,80	1494150,28	4665	255	387565,80	1492798,33	4725	265	386845,00	1490229,30
4609	246	386896,03	1494335,73	4670	256	387401,48	1492948,94	4726	265	386789,78	1490216,56
4615	247	383149,47	1491189,20	4671	256	387384,16	1493078,84	4727	265	386814,92	1490110,29
4616	247	383159,09	1491175,44	4672	256	387253,93	1493072,44	4728	265	386913,59	1490132,82
4617	247	383126,83	1491152,88	4673	256	387271,87	1492942,20	4729	265	386920,72	1490131,26
4618	247	383172,70	1491087,25	4670	256	387401,48	1492948,94	4730	265	386946,65	1490250,60
4619	247	383336,68	1491201,77	4674	257	386845,19	1489882,79	4731	265	386865,04	1490269,00
4620	247	383336,31	1491202,31	4675	257	386796,12	1490098,41	4724	265	386859,34	1490243,29
4621	247	383322,62	1491230,49	4676	257	386779,57	1490168,49	4732	266	386844,01	1489867,09
4622	247	383307,24	1491271,31	4677	257	386734,80	1490155,62	4733	266	386792,08	1489854,69
4615	247	383149,47	1491189,20	4678	257	386725,21	1490145,46	4734	266	386860,71	1489556,23
4623	248	386632,16	1493136,44	4679	257	386788,71	1489869,31	4735	266	386911,59	1489566,18
4624	248	386503,47	1493195,75	4674	257	386845,19	1489882,79	4732	266	386844,01	1489867,09
4625	248	386481,03	1493201,90	4680	258	385816,59	1494520,49	4736	267	386651,24	1490001,94
4626	248	386452,78	1493134,37	4681	258	385816,59	1494514,79	4737	267	386639,08	1490028,61
4627	248	386490,01	1493092,92	4682	258	385783,69	1494411,59	4738	267	386625,73	1490041,96
4628	248	386618,96	1493037,33	4683	258	385920,20	1494359,88	4739	267	386549,88	1489981,49
4629	248	386641,34	1493115,22	4684	258	385959,35	1494467,84	4740	267	386574,62	1489950,94
4630	248	386641,77	1493126,96	4685	258	385825,09	1494517,66	4741	267	386584,15	1489930,29
4631	248	386639,75	1493130,95	4680	258	385816,59	1494520,49	4742	267	386607,55	1489826,08
4623	248	386632,16	1493136,44	4686	259	390940,14	1492899,44	4743	267	386686,87	1489845,01
4632	249	387256,35	1492944,95	4687	259	390840,12	1492878,24	4736	267	386651,24	1490001,94
4633	249	387238,89	1493071,70	4688	259	391063,80	1492717,29	4744	268	383314,33	1491600,99
4634	249	387101,84	1493064,97	4689	259	391077,36	1492742,99	4745	268	383341,04	1491534,23
4635	249	387120,79	1492937,62	4690	259	391059,40	1492815,02	4746	268	383555,07	1491645,25
4632	249	387256,35	1492944,95	4686	259	390940,14	1492899,44	4747	268	383546,54	1491696,80

4748	268	383402,99	1491646,85	4801	280	388026,35	1490665,27	4855	291	384790,92	1490910,92
4744	268	383314,33	1491600,99	4798	280	387974,52	1490599,69	4856	291	384859,00	1490809,41
4749	269	386985,27	1492930,30	4802	281	387932,47	1490873,21	4853	291	384999,25	1490907,70
4750	269	387105,74	1492936,81	4803	281	388082,08	1490756,31	4857	292	388287,85	1490696,24
4751	269	387086,78	1493064,23	4804	281	388132,45	1490820,98	4858	292	388141,84	1490813,51
4752	269	386955,63	1493055,93	4805	281	387982,83	1490938,17	4859	292	388091,54	1490748,92
4749	269	386985,27	1492930,30	4802	281	387932,47	1490873,21	4860	292	388239,09	1490633,63
4753	270	388048,47	1491022,73	4806	282	388108,16	1491097,58	4857	292	388287,85	1490696,24
4754	270	388197,60	1490904,63	4807	282	388257,43	1490981,46	4861	293	381838,34	1488825,44
4755	270	388250,05	1490971,99	4808	282	388307,39	1491045,61	4862	293	381783,06	1488748,06
4756	270	388100,68	1491088,20	4809	282	388160,18	1491162,80	4863	293	381748,04	1488739,84
4753	270	388048,47	1491022,73	4806	282	388108,16	1491097,58	4864	293	381775,97	1488668,64
4757	271	383589,51	1491436,93	4810	283	388024,32	1490682,13	4865	293	381828,01	1488668,41
4758	271	383575,89	1491519,33	4811	283	388074,71	1490746,84	4866	293	381916,79	1488791,83
4759	271	383386,41	1491420,81	4812	283	387925,12	1490863,72	4867	293	381922,34	1488804,75
4760	271	383415,29	1491348,61	4813	283	387875,21	1490799,34	4868	293	381845,29	1488838,16
4757	271	383589,51	1491436,93	4810	283	388024,32	1490682,13	4861	293	381838,34	1488825,44
4761	272	383393,98	1491119,83	4814	284	388141,66	1490832,81	4869	294	388342,65	1490812,53
4762	272	383348,12	1491185,36	4815	284	388191,45	1490896,74	4870	294	388369,71	1490876,98
4763	272	383184,16	1491070,86	4816	284	388042,29	1491014,86	4871	294	388369,39	1490885,61
4764	272	383230,00	1491005,29	4817	284	387992,02	1490950,02	4872	294	388358,45	1490952,62
4761	272	383393,98	1491119,83	4814	284	388141,66	1490832,81	4873	294	388331,01	1490942,80
4765	273	387999,54	1490326,00	4818	285	388115,30	1490474,65	4874	294	388326,20	1490936,66
4766	273	387849,67	1490441,68	4819	285	387967,08	1490590,27	4875	294	388282,63	1490945,68
4767	273	387798,67	1490377,15	4820	285	387916,54	1490526,31	4876	294	388258,73	1490963,60
4768	273	387904,81	1490289,87	4821	285	388064,66	1490409,63	4877	294	388207,01	1490897,18
4769	273	387949,19	1490261,34	4818	285	388115,30	1490474,65	4878	294	388283,72	1490839,82
4765	273	387999,54	1490326,00	4822	286	384252,51	1494336,24	4879	294	388286,18	1490842,42
4770	274	387658,72	1490846,03	4823	286	384269,10	1494334,61	4880	294	388339,39	1490802,64
4771	274	387807,51	1490729,96	4824	286	384315,66	1494328,53	4869	294	388342,65	1490812,53
4772	274	387859,21	1490796,65	4825	286	384433,01	1494531,21	4881	295	387412,19	1490569,45
4773	274	387711,33	1490912,89	4826	286	384378,92	1494562,11	4882	295	387492,60	1490595,01
4770	274	387658,72	1490846,03	4827	286	384248,85	1494337,95	4883	295	387438,23	1490761,64
4774	275	387838,98	1491438,77	4822	286	384252,51	1494336,24	4884	295	387358,07	1490737,16
4775	275	387904,94	1491387,46	4828	287	388231,72	1490624,16	4881	295	387412,19	1490569,45
4776	275	388016,48	1491529,87	4829	287	388084,17	1490739,45	4885	296	384297,22	1494584,98
4777	275	387964,94	1491594,73	4830	287	388033,75	1490674,72	4886	296	384178,74	1494380,17
4778	275	387960,94	1491594,27	4831	287	388180,97	1490559,00	4887	296	384230,43	1494346,58
4774	275	387838,98	1491438,77	4828	287	388231,72	1490624,16	4888	296	384351,16	1494554,13
4779	276	387816,18	1490723,20	4832	288	388788,71	1494884,18	4885	296	384297,22	1494584,98
4780	276	387965,06	1490607,07	4833	288	388697,28	1494925,79	4889	297	388333,42	1490784,33
4781	276	388016,91	1490672,69	4834	288	388626,28	1494803,10	4890	297	388200,86	1490889,29
4782	276	387867,86	1490789,86	4835	288	388720,46	1494747,67	4891	297	388151,06	1490825,34
4779	276	387816,18	1490723,20	4832	288	388788,71	1494884,18	4892	297	388296,38	1490708,63
4783	277	385747,49	1493752,66	4836	289	385578,45	1491560,52	4893	297	388309,23	1490729,32
4784	277	385704,87	1493706,49	4837	289	385594,29	1491501,30	4894	297	388326,69	1490762,43
4785	277	385649,08	1493649,67	4838	289	385595,21	1491499,32	4889	297	388333,42	1490784,33
4786	277	385725,46	1493588,87	4839	289	385592,54	1491490,88	4895	298	387611,96	1490542,00
4787	277	385847,11	1493692,13	4840	289	385609,29	1491419,10	4896	298	387566,48	1490577,68
4788	277	385830,28	1493704,55	4841	289	385671,19	1491435,74	4897	298	387513,75	1490579,81
4783	277	385747,49	1493752,66	4842	289	385616,18	1491671,64	4898	298	387576,21	1490387,72
4789	278	388057,29	1490400,16	4843	289	385558,31	1491658,46	4899	298	387645,35	1490411,60
4790	278	387909,10	1490516,90	4844	289	385555,43	1491657,68	4900	298	387650,97	1490423,72
4791	278	387857,11	1490451,10	4836	289	385578,45	1491560,52	4895	298	387611,96	1490542,00
4792	278	388006,91	1490335,47	4845	290	386674,15	1495548,45	4901	299	387946,14	1494185,94
4789	278	388057,29	1490400,16	4846	290	386622,19	1495535,01	4902	299	388036,82	1494150,78
4793	279	387445,88	1490342,71	4847	290	386577,86	1495515,61	4903	299	388091,20	1494294,48
4794	279	387467,21	1490350,08	4848	290	386594,22	1495497,59	4904	299	388062,74	1494305,31
4795	279	387402,50	1490550,63	4849	290	386698,32	1495359,97	4905	299	387994,66	1494318,81
4796	279	387325,14	1490526,03	4850	290	386734,94	1495359,15	4906	299	387984,18	1494288,31
4797	279	387372,64	1490375,98	4851	290	386730,35	1495449,23	4901	299	387946,14	1494185,94
4793	279	387445,88	1490342,71	4852	290	386707,40	1495487,73	4907	300	382151,50	1489095,59
4798	280	387974,52	1490599,69	4845	290	386674,15	1495548,45	4908	300	382077,38	1489127,40
4799	280	388122,67	1490484,12	4853	291	384999,25	1490907,70	4909	300	382006,33	1488962,14
4800	280	388173,60	1490549,53	4854	291	384968,19	1490953,12	4910	300	382080,96	1488930,07


4911	300	382147,64	1489085,65	4966	310	385596,33	1492034,78	5022	319	388345,91	1490719,99
4907	300	382151,50	1489095,59	4961	310	385706,95	1492063,40	5023	319	388317,79	1490688,20
4912	301	386085,88	1490462,83	4967	311	388076,59	1491452,22	5024	319	388336,31	1490669,68
4913	301	386067,42	1490540,83	4968	311	388024,10	1491520,13	5025	319	388419,39	1490593,68
4914	301	385890,90	1490502,68	4969	311	387914,41	1491380,10	5015	319	388464,09	1490641,94
4915	301	385909,38	1490424,58	4970	311	387979,60	1491329,39	5026	320	381849,55	1488846,12
4912	301	386085,88	1490462,83	4967	311	388076,59	1491452,22	5027	320	381925,89	1488813,02
4916	302	382815,67	1490777,38	4971	312	385958,33	1493540,70	5028	320	381988,99	1488959,80
4917	302	382811,82	1490801,42	4972	312	385970,41	1493548,18	5029	320	381911,36	1488993,16
4918	302	382801,06	1490834,62	4973	312	385974,85	1493591,94	5026	320	381849,55	1488846,12
4919	302	382759,05	1490828,97	4974	312	385963,72	1493660,71	5030	321	382276,96	1489944,82
4920	302	382660,53	1490872,26	4975	312	385931,74	1493750,19	5031	321	382277,10	1489915,45
4921	302	382643,84	1490813,69	4976	312	385871,79	1493696,31	5032	321	382306,32	1489855,55
4922	302	382619,38	1490775,87	4977	312	385880,33	1493679,63	5033	321	382363,47	1489822,54
4923	302	382669,33	1490747,38	4978	312	385889,18	1493652,48	5034	321	382381,65	1489822,58
4924	302	382672,23	1490749,41	4979	312	385908,15	1493533,81	5035	321	382379,33	1489990,92
4916	302	382815,67	1490777,38	4971	312	385958,33	1493540,70	5036	321	382337,07	1489991,16
4925	303	384980,99	1494601,26	4980	313	386047,73	1490273,04	5030	321	382276,96	1489944,82
4926	303	385114,55	1494557,93	4981	313	386132,71	1490265,04	5037	322	382515,66	1489657,42
4927	303	385145,72	1494650,30	4982	313	386090,49	1490443,37	5038	322	382600,08	1489659,25
4928	303	385045,88	1494690,17	4983	313	386011,68	1490426,29	5039	322	382600,34	1489817,82
4929	303	385016,04	1494704,14	4980	313	386047,73	1490273,04	5040	322	382517,98	1489807,78
4925	303	384980,99	1494601,26	4984	314	385302,79	1494074,70	5041	322	382517,99	1489806,75
4930	304	384109,94	1494422,54	4985	314	385459,18	1494149,74	5042	322	382513,02	1489806,59
4931	304	384161,80	1494390,83	4986	314	385373,45	1494284,27	5037	322	382515,66	1489657,42
4932	304	384279,86	1494594,90	4984	314	385302,79	1494074,70	5043	323	384337,14	1494325,72
4933	304	384227,23	1494625,00	4987	315	388129,32	1492230,54	5044	323	384381,33	1494319,95
4930	304	384109,94	1494422,54	4988	315	388164,57	1492589,02	5045	323	384398,57	1494310,35
4934	305	387320,61	1490540,33	4989	315	388077,94	1492582,02	5046	323	384503,07	1494491,19
4935	305	387397,89	1490564,90	4990	315	388109,37	1492466,18	5047	323	384450,37	1494521,29
4936	305	387343,72	1490732,77	4991	315	388121,97	1492230,31	5043	323	384337,14	1494325,72
4937	305	387267,10	1490709,37	4987	315	388129,32	1492230,54	5048	324	382077,42	1488921,80
4934	305	387320,61	1490540,33	4992	316	385589,16	1494754,02	5049	324	382002,77	1488953,87
4938	306	386298,79	1494539,88	4993	316	385646,64	1494870,70	5050	324	381939,65	1488807,05
4939	306	386361,35	1494702,34	4994	316	385553,27	1494922,16	5051	324	382014,36	1488774,66
4940	306	386254,06	1494741,94	4995	316	385545,82	1494865,47	5048	324	382077,42	1488921,80
4941	306	386262,27	1494705,10	4996	316	385537,83	1494828,09	5052	325	381929,92	1488784,41
4942	306	386242,49	1494645,82	4997	316	385535,10	1494744,54	5053	325	381851,05	1488674,74
4943	306	386251,18	1494605,61	4998	316	385530,32	1494714,88	5054	325	381916,83	1488627,51
4944	306	386258,52	1494571,96	4999	316	385545,03	1494708,02	5055	325	382001,45	1488744,54
4945	306	386269,39	1494556,65	5000	316	385589,27	1494736,90	5056	325	382010,81	1488766,38
4946	306	386274,79	1494552,55	4992	316	385589,16	1494754,02	5057	325	381936,10	1488798,78
4947	306	386280,28	1494548,40	5001	317	384501,72	1494252,86	5052	325	381929,92	1488784,41
4938	306	386298,79	1494539,88	5002	317	384554,08	1494223,68	5058	326	387306,32	1490535,78
4948	307	383457,18	1491261,21	5003	317	384559,07	1494219,53	5059	326	387252,75	1490704,99
4949	307	383360,42	1491193,93	5004	317	384662,58	1494400,06	5060	326	387175,01	1490681,24
4950	307	383406,27	1491128,42	5005	317	384605,54	1494432,65	5061	326	387189,30	1490635,32
4951	307	383593,77	1491259,39	5001	317	384501,72	1494252,86	5062	326	387212,65	1490590,11
4952	307	383476,64	1491264,05	5006	318	381835,79	1488852,09	5063	326	387256,37	1490519,90
4948	307	383457,18	1491261,21	5007	318	381897,58	1488999,08	5058	326	387306,32	1490535,78
4953	308	384040,88	1494463,33	5008	318	381882,61	1489013,03	5064	327	382218,05	1489114,72
4954	308	384092,79	1494432,82	5009	318	381783,28	1488938,80	5065	327	382262,22	1489249,20
4955	308	384209,86	1494634,93	5010	318	381686,62	1488896,40	5066	327	382352,06	1489249,18
4956	308	384157,66	1494664,78	5011	318	381701,62	1488858,15	5067	327	382351,93	1489294,02
4953	308	384040,88	1494463,33	5012	318	381761,87	1488884,32	5068	327	382235,89	1489303,71
4957	309	385816,76	1490294,78	5013	318	381762,76	1488882,25	5069	327	382231,24	1489293,53
4958	309	385773,48	1490477,29	5014	318	381763,32	1488883,52	5070	327	382227,33	1489274,72
4959	309	385694,35	1490460,19	5006	318	381835,79	1488852,09	5071	327	382174,04	1489119,07
4960	309	385734,24	1490302,55	5015	319	388464,09	1490641,94	5072	327	382164,69	1489095,01
4957	309	385816,76	1490294,78	5016	319	388473,51	1490660,35	5073	327	382165,19	1489094,82
4961	310	385706,95	1492063,40	5017	319	388474,06	1490667,36	5064	327	382218,05	1489114,72
4962	310	385671,32	1492213,90	5018	319	388392,70	1490734,82	5074	328	384416,04	1494300,61
4963	310	385596,61	1492199,53	5019	319	388341,21	1490775,61	5075	328	384468,52	1494271,36
4964	310	385612,66	1492074,18	5020	319	388335,98	1490758,60	5076	328	384572,54	1494451,50
4965	310	385591,53	1492058,28	5021	319	388326,96	1490737,06	5077	328	384520,43	1494481,27

5074	328	384416,04	1494300,61	5126	336	386298,34	1490454,98	5188	348	388194,49	1490190,70
5078	329	386866,79	1490328,06	5135	337	388109,83	1491198,53	5189	348	388242,01	1490151,44
5079	329	386873,26	1490306,15	5136	337	388084,08	1491214,73	5190	348	388293,46	1490215,32
5080	329	386868,28	1490283,65	5137	337	388058,72	1491232,45	5191	348	388183,27	1490301,56
5081	329	386949,81	1490265,26	5138	337	387984,76	1491221,95	5187	348	388133,48	1490237,79
5082	329	386964,71	1490335,01	5139	337	387959,20	1491215,45	5192	349	383766,12	1491413,55
5083	329	386951,89	1490370,18	5140	337	388099,51	1491104,37	5193	349	383729,22	1491485,32
5084	329	386939,29	1490393,20	5141	337	388156,42	1491175,73	5194	349	383616,31	1491428,09
5085	329	386926,61	1490404,01	5142	337	388154,72	1491175,98	5195	349	383630,01	1491345,28
5086	329	386891,84	1490426,68	5135	337	388109,83	1491198,53	5192	349	383766,12	1491413,55
5087	329	386838,17	1490347,96	5143	338	388352,01	1490290,00	5196	350	388187,00	1490181,32
5078	329	386866,79	1490328,06	5144	338	388241,54	1490376,18	5197	350	388126,09	1490228,33
5088	330	388209,92	1492900,68	5145	338	388190,66	1490311,02	5198	350	388075,39	1490163,40
5089	330	388216,26	1492913,26	5146	338	388300,92	1490224,72	5199	350	388155,05	1490101,19
5090	330	388247,62	1492940,15	5143	338	388352,01	1490290,00	5200	350	388175,90	1490093,27
5091	330	388169,65	1493030,81	5147	339	388130,55	1490477,97	5201	350	388179,66	1490092,35
5092	330	388132,06	1493063,83	5148	339	388241,04	1490391,79	5202	350	388186,62	1490092,76
5093	330	388119,07	1493070,13	5149	339	388291,71	1490456,69	5203	350	388197,55	1490096,24
5094	330	388103,58	1493048,91	5150	339	388181,46	1490543,35	5204	350	388234,48	1490142,09
5095	330	388096,46	1493029,39	5147	339	388130,55	1490477,97	5196	350	388187,00	1490181,32
5096	330	388090,40	1492993,55	5151	340	388233,65	1490382,33	5205	351	388323,01	1491509,66
5097	330	388134,15	1492961,59	5152	340	388123,18	1490468,50	5206	351	388358,70	1491531,21
5098	330	388177,61	1492912,07	5153	340	388072,54	1490403,46	5207	351	388321,94	1491581,30
5099	330	388199,30	1492900,40	5154	340	388182,78	1490317,18	5208	351	388292,14	1491647,98
5100	330	388207,44	1492899,02	5151	340	388233,65	1490382,33	5209	351	388280,35	1491727,05
5088	330	388209,92	1492900,68	5155	341	387974,17	1490944,95	5210	351	388209,08	1491718,78
5101	331	392224,53	1492476,90	5156	341	387922,07	1490985,76	5211	351	388277,67	1491570,93
5102	331	392236,71	1492563,35	5157	341	387815,42	1490846,33	5205	351	388323,01	1491509,66
5103	331	392272,67	1492652,40	5158	341	387866,56	1490806,14	5212	352	391056,74	1492703,90
5104	331	392172,59	1492653,31	5155	341	387974,17	1490944,95	5213	352	390820,26	1492874,30
5105	331	392171,85	1492477,14	5159	342	388248,92	1490385,64	5214	352	390774,88	1492864,58
5101	331	392224,53	1492476,90	5160	342	388359,41	1490299,45	5215	352	391039,31	1492670,86
5106	332	386251,69	1490654,72	5161	342	388409,81	1490363,85	5212	352	391056,74	1492703,90
5107	332	386286,29	1490506,61	5162	342	388299,57	1490450,51	5216	353	385913,98	1490405,11
5108	332	386364,83	1490523,78	5159	342	388248,92	1490385,64	5217	353	385942,88	1490282,91
5109	332	386329,79	1490674,13	5163	343	388118,18	1490234,44	5218	353	386026,72	1490275,01
5106	332	386251,69	1490654,72	5164	343	388007,46	1490319,89	5219	353	385992,13	1490422,05
5110	333	386154,69	1490630,61	5165	343	387957,37	1490255,57	5216	353	385913,98	1490405,11
5111	333	386188,76	1490485,28	5166	343	388067,51	1490169,55	5220	354	386930,49	1490129,14
5112	333	386266,75	1490502,33	5163	343	388118,18	1490234,44	5221	354	387017,88	1490110,11
5113	333	386232,28	1490649,90	5167	344	385697,46	1494838,00	5222	354	387044,12	1490228,62
5110	333	386154,69	1490630,61	5168	344	385670,85	1494857,35	5223	354	386956,40	1490248,40
5114	334	386565,10	1489923,84	5169	344	385659,79	1494863,45	5220	354	386930,49	1490129,14
5115	334	386557,51	1489940,30	5170	344	385604,18	1494750,57	5224	355	381992,55	1488968,06
5116	334	386534,24	1489969,02	5171	344	385604,26	1494738,34	5225	355	382063,59	1489133,32
5117	334	386466,97	1489915,39	5172	344	385679,04	1494709,92	5226	355	382050,86	1489138,78
5118	334	386481,40	1489896,27	5173	344	385740,61	1494818,78	5227	355	381939,35	1489055,44
5119	334	386492,63	1489874,78	5174	344	385723,00	1494826,39	5228	355	381914,98	1489001,40
5120	334	386508,83	1489802,53	5167	344	385697,46	1494838,00	5224	355	381992,55	1488968,06
5121	334	386588,10	1489821,44	5175	345	388175,40	1490307,72	5229	356	388430,28	1490215,42
5114	334	386565,10	1489923,84	5176	345	388065,16	1490394,00	5230	356	388381,47	1490267,02
5122	335	388188,84	1490552,82	5177	345	388014,83	1490329,36	5231	356	388359,90	1490283,85
5123	335	388299,10	1490466,15	5178	345	388125,56	1490243,90	5232	356	388308,65	1490218,37
5124	335	388351,38	1490533,10	5175	345	388175,40	1490307,72	5233	356	388387,75	1490150,11
5125	335	388239,64	1490618,06	5179	346	391687,81	1492651,16	5234	356	388421,62	1490136,85
5122	335	388188,84	1490552,82	5180	346	391508,57	1492607,40	5235	356	388456,91	1490183,52
5126	336	386298,34	1490454,98	5181	346	391707,47	1492534,28	5229	356	388430,28	1490215,42
5127	336	386334,77	1490425,29	5182	346	391712,92	1492549,89	5236	357	383833,13	1492263,78
5128	336	386477,60	1490411,30	5179	346	391687,81	1492651,16	5237	357	383827,55	1492283,63
5129	336	386466,96	1490479,52	5183	347	388367,29	1490293,30	5238	357	383674,31	1492218,93
5130	336	386390,53	1490487,09	5184	347	388476,09	1490208,43	5239	357	383697,90	1492183,02
5131	336	386383,23	1490490,12	5185	347	388528,02	1490270,94	5240	357	383707,09	1492161,46
5132	336	386376,03	1490495,15	5186	347	388417,68	1490357,67	5241	357	383848,93	1492216,29
5133	336	386369,41	1490504,12	5183	347	388367,29	1490293,30	5236	357	383833,13	1492263,78
5134	336	386290,84	1490487,13	5187	348	388133,48	1490237,79	5242	358	387942,85	1491231,92

5243	358	387980,88	1491241,60	5299	367	388326,65	1491590,37	5353	378	388450,66	1491419,39
5244	358	388034,70	1491249,24	5300	367	388459,07	1491685,58	5354	378	388481,19	1491377,78
5245	358	388025,36	1491255,78	5296	367	388425,04	1491731,04	5351	378	388614,93	1491477,37
5246	358	387895,91	1491356,48	5301	368	385527,78	1491749,68	5355	379	381767,21	1488872,02
5247	358	387849,21	1491296,86	5302	368	385414,57	1491723,65	5356	379	381767,84	1488870,56
5248	358	387938,35	1491228,63	5303	368	385432,64	1491647,14	5357	379	381707,10	1488844,17
5249	358	387938,90	1491228,40	5304	368	385510,39	1491666,10	5358	379	381742,50	1488753,95
5242	358	387942,85	1491231,92	5305	368	385545,06	1491675,57	5359	379	381774,13	1488761,37
5250	359	383875,52	1492140,40	5301	368	385527,78	1491749,68	5360	379	381825,61	1488833,43
5251	359	383861,76	1492172,72	5306	369	387732,72	1490415,84	5361	379	381831,48	1488844,15
5252	359	383851,90	1492206,72	5307	369	387731,20	1490415,95	5355	379	381767,21	1488872,02
5253	359	383711,00	1492152,25	5308	369	387697,40	1490401,42	5362	380	388653,41	1491423,22
5254	359	383738,80	1492086,71	5309	369	387656,24	1490387,54	5363	380	388623,74	1491465,24
5255	359	383801,59	1492113,44	5310	369	387655,91	1490386,83	5364	380	388490,06	1491365,69
5250	359	383875,52	1492140,40	5311	369	387702,90	1490275,30	5365	380	388519,70	1491325,29
5256	360	385789,45	1495736,14	5312	369	387781,96	1490375,35	5362	380	388653,41	1491423,22
5257	360	385936,84	1495702,62	5306	369	387732,72	1490415,84	5366	381	384681,85	1494920,94
5258	360	385977,08	1495731,18	5313	370	381833,92	1488650,94	5367	381	384734,83	1494892,33
5259	360	385956,28	1495755,99	5314	370	381822,11	1488659,44	5368	381	384804,70	1495012,96
5260	360	385807,06	1495794,83	5315	370	381779,50	1488659,63	5369	381	384778,58	1495028,53
5256	360	385789,45	1495736,14	5316	370	381784,58	1488646,69	5370	381	384751,64	1495041,41
5261	361	384845,75	1494913,56	5317	370	381799,48	1488569,04	5366	381	384681,85	1494920,94
5262	361	384889,04	1494952,58	5318	370	381874,66	1488569,19	5371	382	389073,75	1493343,51
5263	361	384827,85	1495013,24	5319	370	381911,56	1488620,22	5372	382	389035,48	1493271,20
5264	361	384751,54	1494881,19	5320	370	381845,79	1488667,44	5373	382	389134,14	1493220,17
5265	361	384805,34	1494851,29	5313	370	381833,92	1488650,94	5374	382	389160,72	1493260,60
5266	361	384833,50	1494898,65	5321	371	383181,04	1490527,61	5375	382	389165,73	1493266,79
5261	361	384845,75	1494913,56	5322	371	383389,43	1490553,45	5376	382	389132,19	1493302,81
5267	362	381616,01	1491030,12	5323	371	383385,45	1490592,05	5377	382	389115,44	1493318,03
5268	362	381634,65	1490949,48	5324	371	383156,61	1490563,09	5371	382	389073,75	1493343,51
5269	362	381757,86	1490989,24	5325	371	383159,40	1490526,01	5378	383	388536,69	1491581,89
5270	362	381735,55	1491056,77	5321	371	383181,04	1490527,61	5379	383	388506,15	1491622,68
5267	362	381616,01	1491030,12	5326	372	388497,16	1491634,69	5380	383	388372,66	1491525,71
5271	363	383161,42	1490118,41	5327	372	388465,06	1491677,57	5381	383	388402,05	1491485,65
5272	363	383153,42	1490135,21	5328	372	388331,62	1491581,63	5378	383	388536,69	1491581,89
5273	363	383123,31	1490175,38	5329	372	388363,78	1491537,80	5382	384	385491,58	1491904,89
5274	363	383106,18	1490190,11	5326	372	388497,16	1491634,69	5383	384	385378,07	1491878,21
5275	363	383050,20	1490188,99	5330	373	383720,07	1491503,11	5384	384	385394,40	1491809,03
5276	363	383043,28	1490185,32	5331	373	383683,07	1491575,06	5385	384	385507,74	1491835,59
5277	363	383042,03	1490091,09	5332	373	383599,22	1491531,46	5382	384	385491,58	1491904,89
5278	363	383056,35	1490090,74	5333	373	383612,89	1491448,78	5386	385	383677,47	1491946,32
5279	363	383063,97	1490092,86	5330	373	383720,07	1491503,11	5387	385	383715,92	1491872,48
5280	363	383166,08	1490099,47	5334	374	388691,91	1491368,70	5388	385	383804,68	1491916,60
5271	363	383161,42	1490118,41	5335	374	388662,06	1491410,97	5389	385	383765,50	1491991,51
5281	364	383083,92	1491559,60	5336	374	388528,57	1491313,20	5390	385	383733,60	1491972,90
5282	364	383102,56	1491513,97	5337	374	388559,79	1491270,65	5386	385	383677,47	1491946,32
5283	364	383191,29	1491559,87	5334	374	388691,91	1491368,70	5391	386	383161,84	1491326,59
5284	364	383153,34	1491654,49	5338	375	387039,96	1491264,55	5392	386	383131,16	1491402,84
5285	364	383130,96	1491669,91	5339	375	387077,82	1491107,72	5393	386	383042,13	1491356,66
5286	364	383077,51	1491562,99	5340	375	387128,21	1491119,70	5394	386	383073,06	1491280,43
5281	364	383083,92	1491559,60	5341	375	387093,53	1491277,11	5391	386	383161,84	1491326,59
5287	365	391319,87	1492559,95	5338	375	387039,96	1491264,55	5395	387	383263,87	1491379,64
5288	365	391317,55	1492560,76	5342	376	381762,56	1490974,99	5396	387	383233,20	1491455,77
5289	365	391158,03	1492521,82	5343	376	381644,27	1490936,82	5397	387	383144,54	1491409,78
5290	365	391273,56	1492435,11	5344	376	381734,45	1490859,90	5398	387	383175,21	1491333,54
5287	365	391319,87	1492559,95	5345	376	381762,68	1490888,39	5395	387	383263,87	1491379,64
5291	366	384809,68	1493942,70	5346	376	381786,01	1490904,02	5399	388	384677,48	1495073,08
5292	366	384822,80	1493989,33	5342	376	381762,56	1490974,99	5400	388	384609,90	1494960,21
5293	366	384659,40	1494032,89	5347	377	388575,84	1491529,60	5401	388	384664,25	1494930,46
5294	366	384645,06	1493980,01	5348	377	388545,68	1491569,88	5402	388	384732,50	1495048,76
5295	366	384804,06	1493937,73	5349	377	388410,92	1491473,55	5399	388	384677,48	1495073,08
5291	366	384809,68	1493942,70	5350	377	388441,79	1491431,48	5403	389	383365,57	1491432,52
5296	367	388425,04	1491731,04	5347	377	388575,84	1491529,60	5404	389	383335,12	1491508,64
5297	367	388420,74	1491731,58	5351	378	388614,93	1491477,37	5405	389	383246,58	1491462,71
5298	367	388302,44	1491644,53	5352	378	388584,83	1491517,59	5406	389	383277,24	1491386,59

5403	389	383365,57	1491432,52	5461	400	383239,07	1491481,35	5516	410	387981,28	1491063,17
5407	390	383059,69	1491273,47	5462	400	383327,66	1491527,29	5517	410	387931,18	1490997,68
5408	390	383028,75	1491349,72	5463	400	383300,94	1491594,07	5518	410	387983,36	1490956,81
5409	390	382964,42	1491316,36	5460	400	383212,16	1491548,15	5515	410	388033,66	1491021,69
5410	390	382962,99	1491313,35	5464	401	383149,43	1490525,27	5519	411	387303,47	1490407,40
5411	390	382978,28	1491275,68	5465	401	383146,70	1490561,55	5520	411	387354,27	1490384,32
5412	390	382934,21	1491252,88	5466	401	383013,54	1490540,83	5521	411	387310,85	1490521,48
5413	390	382948,92	1491215,88	5467	401	382892,44	1490517,73	5522	411	387267,02	1490507,55
5407	390	383059,69	1491273,47	5468	401	382878,31	1490514,12	5519	411	387303,47	1490407,40
5414	391	385510,01	1491825,85	5469	401	382880,71	1490496,78	5523	412	388327,35	1490947,86
5415	391	385396,70	1491799,30	5470	401	383001,33	1490514,29	5524	412	388357,46	1490958,64
5416	391	385412,27	1491733,38	5464	401	383149,43	1490525,27	5525	412	388349,40	1491007,97
5417	391	385525,51	1491759,41	5471	402	384840,14	1491094,78	5526	412	388347,43	1491013,76
5414	391	385510,01	1491825,85	5472	402	384906,13	1490998,91	5527	412	388316,78	1491038,14
5418	392	386015,51	1493036,75	5473	402	384928,09	1491014,31	5528	412	388262,42	1490968,34
5419	392	386030,60	1493060,75	5474	402	384949,78	1491020,65	5529	412	388285,15	1490951,29
5420	392	386036,08	1493089,04	5475	402	384930,86	1491072,91	5530	412	388323,77	1490943,29
5421	392	386033,68	1493112,94	5476	402	384891,09	1491129,90	5523	412	388327,35	1490947,86
5422	392	386016,62	1493180,78	5471	402	384840,14	1491094,78	5531	413	384326,28	1494306,97
5423	392	386000,71	1493227,25	5477	403	386195,48	1494505,01	5532	413	384298,09	1494258,27
5424	392	385949,65	1493208,04	5478	403	386273,49	1494474,16	5533	413	384297,69	1494257,69
5418	392	386015,51	1493036,75	5479	403	386295,19	1494530,53	5534	413	384321,55	1494221,57
5425	393	384443,14	1494104,30	5480	403	386275,60	1494539,54	5535	413	384334,04	1494199,48
5426	393	384505,93	1494227,62	5481	403	386262,12	1494549,61	5536	413	384388,53	1494293,05
5427	393	384467,60	1494248,98	5482	403	386249,18	1494567,84	5537	413	384374,94	1494300,62
5428	393	384384,57	1494132,48	5483	403	386236,28	1494627,25	5531	413	384326,28	1494306,97
5429	393	384413,15	1494116,29	5477	403	386195,48	1494505,01	5538	414	387643,18	1490858,62
5425	393	384443,14	1494104,30	5484	404	383123,66	1491421,48	5539	414	387695,61	1490925,25
5430	394	383401,86	1491341,80	5485	404	383096,72	1491488,44	5540	414	387651,12	1490960,22
5431	394	383373,04	1491413,86	5486	404	383029,88	1491453,86	5541	414	387628,09	1490988,74
5432	394	383284,75	1491367,95	5487	404	383043,33	1491420,42	5542	414	387629,51	1490977,53
5433	394	383313,36	1491296,94	5488	404	383021,04	1491409,09	5543	414	387633,59	1490930,93
5430	394	383401,86	1491341,80	5489	404	383034,60	1491375,29	5544	414	387623,74	1490905,74
5434	395	383299,95	1491290,07	5484	404	383123,66	1491421,48	5545	414	387617,17	1490880,49
5435	395	383271,38	1491361,00	5490	405	386857,78	1490305,62	5538	414	387643,18	1490858,62
5436	395	383182,71	1491314,90	5491	405	386853,90	1490318,75	5546	415	382643,03	1490401,17
5437	395	383211,27	1491243,91	5492	405	386825,70	1490338,36	5547	415	382688,58	1490392,18
5434	395	383299,95	1491290,07	5493	405	386810,19	1490335,90	5548	415	382715,26	1490386,90
5438	396	383197,90	1491236,95	5494	405	386771,74	1490279,41	5549	415	382709,42	1490469,15
5439	396	383169,34	1491307,94	5495	405	386775,69	1490276,10	5550	415	382675,46	1490457,81
5440	396	383080,62	1491261,81	5496	405	386786,32	1490231,16	5551	415	382674,77	1490457,72
5441	396	383109,40	1491190,89	5497	405	386837,53	1490242,97	5552	415	382652,87	1490438,57
5438	396	383197,90	1491236,95	5498	405	386845,67	1490250,91	5553	415	382623,74	1490404,97
5442	397	384947,95	1494904,69	5490	405	386857,78	1490305,62	5546	415	382643,03	1490401,17
5443	397	384924,90	1494917,04	5499	406	383673,93	1491592,85	5554	416	385724,47	1491718,48
5444	397	384913,93	1494927,90	5500	406	383636,78	1491665,10	5555	416	385715,26	1491750,80
5445	397	384871,13	1494889,32	5501	406	383581,84	1491636,61	5556	416	385620,09	1491727,13
5446	397	384862,23	1494878,48	5502	406	383595,79	1491552,22	5557	416	385627,74	1491694,91
5447	397	384835,95	1494834,28	5499	406	383673,93	1491592,85	5554	416	385724,47	1491718,48
5448	397	384899,59	1494798,91	5503	407	391099,63	1492654,49	5558	417	384683,36	1492915,00
5449	397	384948,62	1494904,53	5504	407	391053,47	1492665,56	5559	417	384701,59	1492925,84
5442	397	384947,95	1494904,69	5505	407	391028,78	1492618,75	5560	417	384712,29	1492938,40
5450	398	386473,69	1489867,84	5506	407	391127,20	1492544,94	5561	417	384713,50	1492946,07
5451	398	386464,44	1489885,55	5503	407	391099,63	1492654,49	5562	417	384670,26	1492976,21
5452	398	386453,23	1489900,39	5507	408	387987,47	1491071,03	5563	417	384667,53	1492965,81
5453	398	386379,73	1489798,83	5508	408	388039,84	1491029,55	5564	417	384649,55	1492939,04
5454	398	386408,71	1489778,64	5509	408	388092,03	1491094,99	5565	417	384636,38	1492917,27
5455	398	386489,38	1489797,88	5510	408	388040,24	1491135,99	5566	417	384630,52	1492896,80
5450	398	386473,69	1489867,84	5507	408	387987,47	1491071,03	5567	417	384630,85	1492885,63
5456	399	383225,70	1491474,41	5511	409	386098,78	1490616,72	5568	417	384668,12	1492911,07
5457	399	383198,78	1491541,23	5512	409	386132,79	1490473,04	5558	417	384683,36	1492915,00
5458	399	383110,11	1491495,36	5513	409	386169,21	1490481,01	5569	418	384974,67	1490818,36
5459	399	383137,04	1491428,42	5514	409	386135,28	1490625,79	5570	418	385032,99	1490858,38
5456	399	383225,70	1491474,41	5511	409	386098,78	1490616,72	5571	418	385007,72	1490895,32
5460	400	383212,16	1491548,15	5515	410	388033,66	1491021,69	5572	418	384948,81	1490854,03


5569	418	384974,67	1490818,36	5608	426	387400,48	1497038,19	5651	426	387404,99	1497037,07
5573	419	387496,54	1490615,18	5609	426	387398,94	1497042,70	5608	426	387400,48	1497038,19
5574	419	387500,75	1490680,50	5610	426	387391,25	1497209,39	5652	427	381667,57	1490535,75
5575	419	387472,68	1490772,16	5611	426	387409,18	1497242,25	5653	427	381694,10	1490542,00
5576	419	387447,79	1490764,56	5612	426	387296,79	1497294,31	5654	427	381694,68	1490538,75
5573	419	387496,54	1490615,18	5613	426	387285,25	1497394,51	5655	427	381675,07	1490523,14
5577	420	386302,75	1489460,22	5614	426	387323,98	1497442,74	5656	427	381668,00	1490514,27
5578	420	386357,67	1489468,24	5615	426	387335,68	1497433,35	5657	427	381612,40	1490461,17
5579	420	386339,05	1489552,98	5616	426	387300,87	1497390,00	5658	427	381561,63	1490377,23
5577	420	386302,75	1489460,22	5617	426	387310,73	1497304,38	5659	427	381540,24	1490334,25
5580	421	385777,31	1491766,23	5618	426	387416,48	1497255,40	5660	427	381535,53	1490322,72
5581	421	385724,97	1491753,22	5619	426	387438,45	1497294,27	5661	427	381557,46	1490312,81
5582	421	385734,22	1491720,75	5620	426	387476,47	1497313,19	5662	427	381569,98	1490282,25
5583	421	385785,42	1491731,95	5621	426	387483,15	1497299,76	5663	427	381560,72	1490278,46
5580	421	385777,31	1491766,23	5622	426	387449,24	1497282,89	5664	427	381549,72	1490305,33
5584	422	383609,20	1491317,85	5623	426	387406,42	1497205,87	5665	427	381531,75	1490313,45
5585	422	383534,18	1491279,07	5624	426	387408,18	1497165,29	5666	427	381517,08	1490277,50
5586	422	383533,33	1491278,86	5625	426	387440,26	1497226,50	5667	427	381512,73	1490282,72
5587	422	383616,20	1491275,51	5626	426	387449,12	1497221,86	5668	427	381534,76	1490336,71
5584	422	383609,20	1491317,85	5627	426	387409,04	1497145,39	5669	427	381564,94	1490400,46
5588	423	384812,79	1490965,47	5628	426	387413,18	1497049,85	5670	427	381569,03	1490413,82
5589	423	384802,36	1491004,73	5629	426	387410,25	1497044,74	5671	427	381576,01	1490426,99
5590	423	384798,89	1491009,78	5630	426	387479,34	1497054,95	5672	427	381566,12	1490438,05
5591	423	384758,83	1490965,47	5631	426	387526,54	1497092,81	5673	427	381564,83	1490445,09
5592	423	384766,72	1490954,50	5632	426	387503,80	1497132,93	5674	427	381591,61	1490462,70
5588	423	384812,79	1490965,47	5633	426	387512,50	1497137,86	5675	427	381594,18	1490458,78
5593	424	383961,98	1492095,58	5634	426	387534,44	1497099,15	5652	427	381667,57	1490535,75
5594	424	383940,30	1492100,15	5635	426	387603,82	1497154,81	5676	428	381946,93	1490747,98
5595	424	383918,75	1492109,74	5636	426	387625,96	1497212,18	5677	428	381954,72	1490742,54
5596	424	383897,52	1492123,31	5637	426	387587,24	1497318,01	5678	428	381947,21	1490732,67
5597	424	383893,22	1492127,39	5638	426	387576,97	1497321,92	5679	428	381945,33	1490730,51
5598	424	383910,33	1492072,32	5639	426	387582,31	1497335,94	5680	428	381937,28	1490736,44
5599	424	383966,84	1492094,41	5640	426	387598,98	1497329,60	5676	428	381946,93	1490747,98
5600	424	383974,81	1492096,22	5641	426	387641,98	1497212,04	5681	429	384005,89	1494461,95
5593	424	383961,98	1492095,58	5642	426	387616,36	1497145,64	5682	429	384016,75	1494455,27
5601	425	384286,47	1494268,55	5643	426	387485,56	1497040,71	5683	429	384026,84	1494448,40
5602	425	384309,82	1494309,39	5644	426	387462,19	1497037,25	5684	429	383989,06	1494470,58
5603	425	384269,04	1494314,45	5645	426	387549,74	1496974,97	5685	429	383989,34	1494471,26
5604	425	384257,22	1494293,75	5646	426	387547,08	1496974,95	5681	429	384005,89	1494461,95
5605	425	384268,41	1494287,09	5647	426	387514,87	1496998,06				
5606	425	384272,13	1494282,45	5648	426	387513,17	1496995,06				
5607	425	384282,92	1494271,99	5649	426	387467,27	1497027,95				
5601	425	384286,47	1494268,55	5650	426	387437,58	1497042,78				

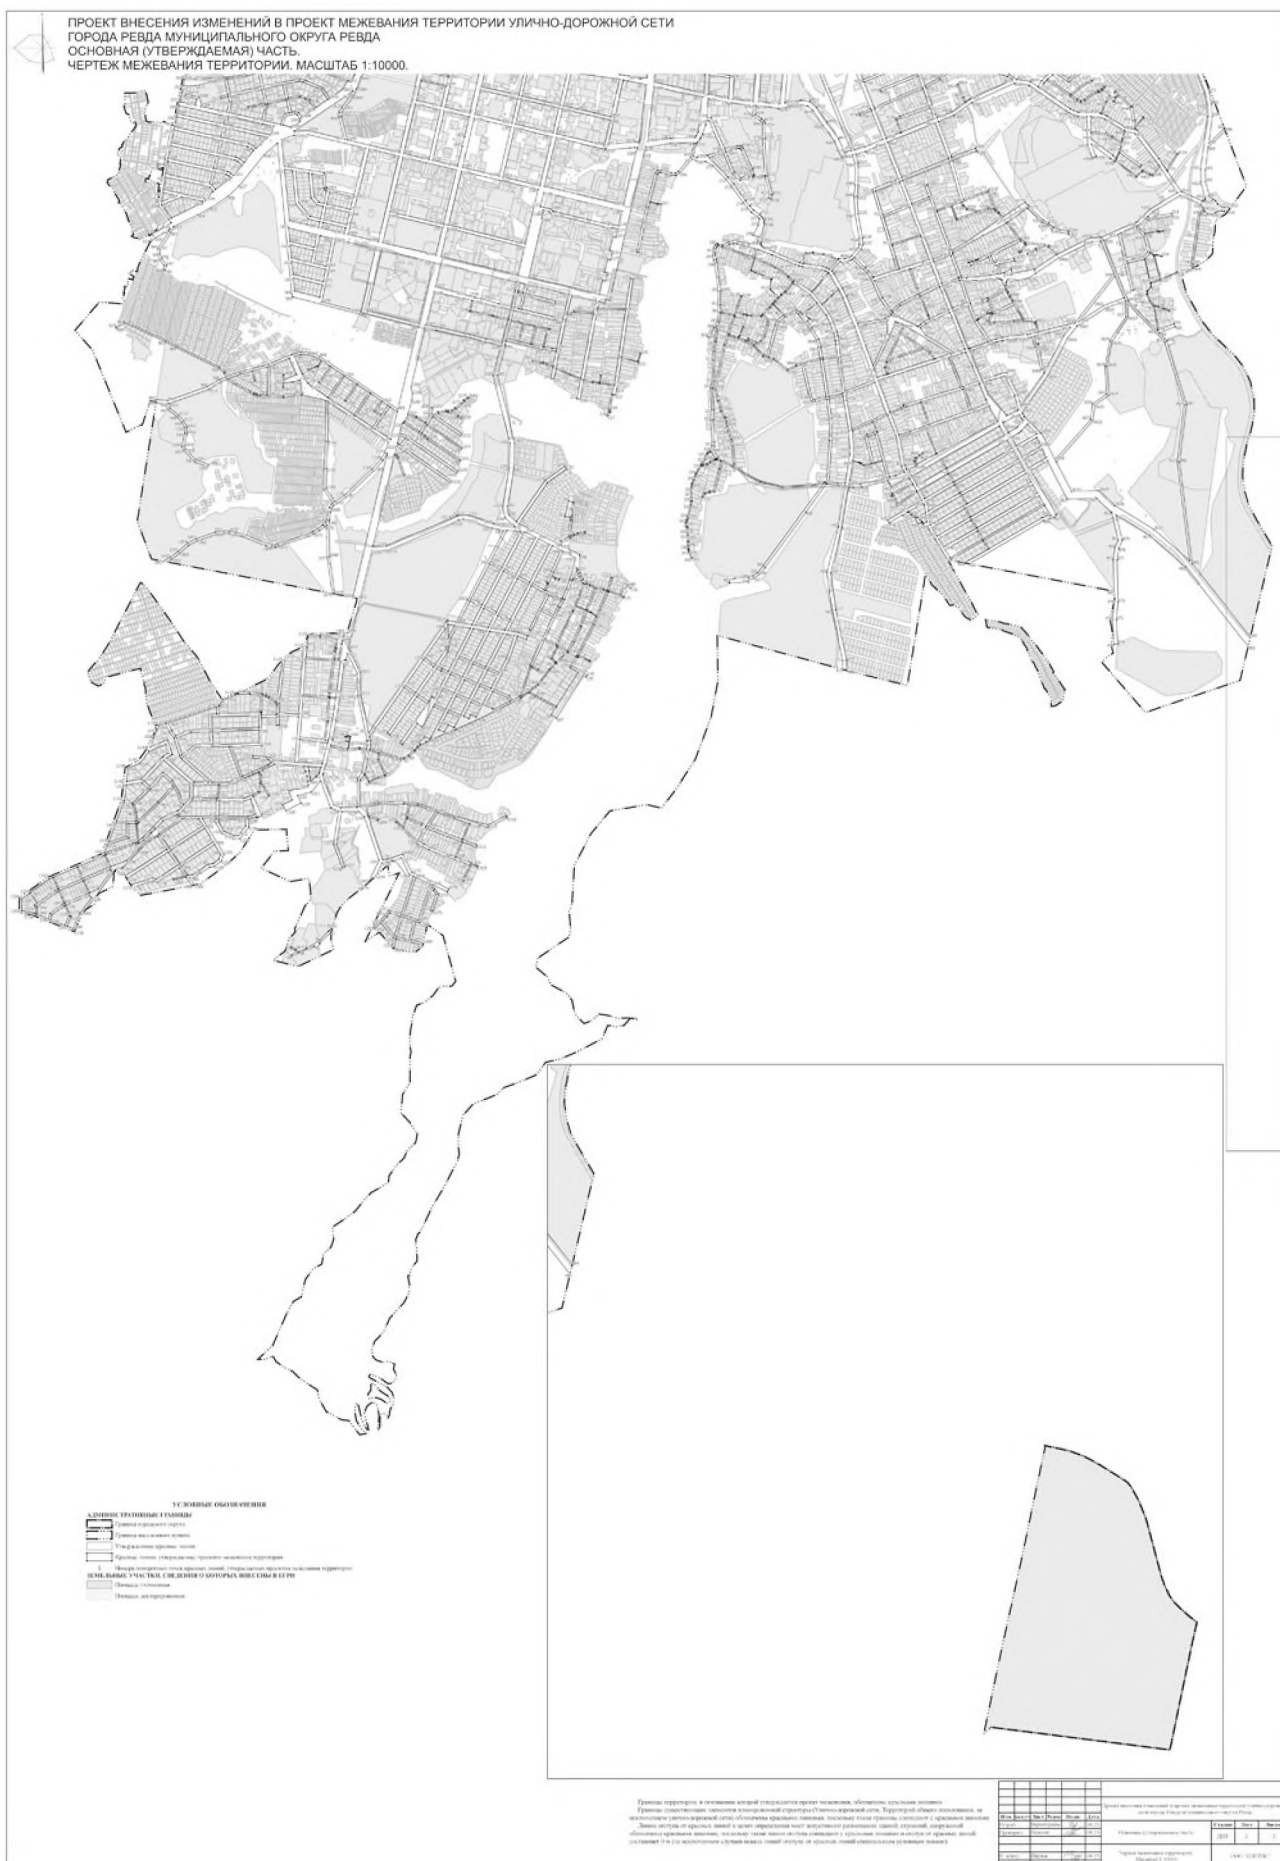

ПРОЕКТ ВНЕСЕНИЯ ИЗМЕНЕНИЙ В ПРОЕКТ МЕЖЕВАНИЯ ТЕРРИТОРИИ УЛИЧНО-ДОРОЖНОЙ СЕТИ
ГОРОДА РЕВДА МУНИЦИПАЛЬНОГО ОКРУГА РЕВДА
МАТЕРИАЛЫ ПО ОБОСНОВАНИЮ
ЧЕРТЕЖ ПО ОБОСНОВАНИЮ ПРОЕКТА МЕЖЕВАНИЯ ТЕРРИТОРИИ. МАСШТАБ 1:10000.



№ п/п	№ документа	Наименование документа	Дата	Подпись
1	1	Проект межевания территории	2011	И. И. И.
2	2	Сводный кадастровый план	2011	И. И. И.
3	3	Сводный кадастровый план	2011	И. И. И.
4	4	Сводный кадастровый план	2011	И. И. И.
5	5	Сводный кадастровый план	2011	И. И. И.
6	6	Сводный кадастровый план	2011	И. И. И.
7	7	Сводный кадастровый план	2011	И. И. И.
8	8	Сводный кадастровый план	2011	И. И. И.
9	9	Сводный кадастровый план	2011	И. И. И.
10	10	Сводный кадастровый план	2011	И. И. И.

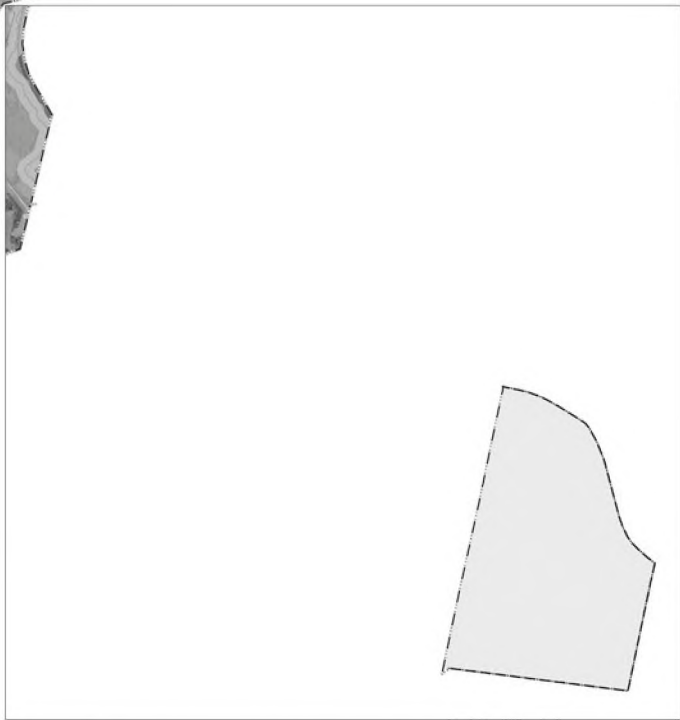

NO STORAGE OF DATA OTHER

- [illegible]

Границы территории, в отношении которой утверждается проект негизового, общегосударственного значения

[illegible]

Учредители - Дума
и администрация
муниципального округа Ревда.
Издатель - администрация
муниципального округа Ревда.
Адрес издателя: г.Ревда, ул. Цветников, 21
Распространяется бесплатно.

Зарегистрировано в Управлении
Федеральной службы по надзору
в сфере связи и массовых
коммуникаций по Свердловской
области 08.10.08 г. Регистрационный
номер ПИ № ТУ 66-00088

Бюллетень отпечатан
в АО "Первоуральская типография",
участок оперативной полиграфии
г.Ревда, ул. Комсомольская, 51
Адрес редакции: г.Ревда, ул. Цветников, 21,
офис №11. Тел. (34397) 3-07-46
<http://admrevda.ru>

Верстка О.В. КУСТОВА
Главный редактор И.А. ВАЛЮГИН.
Номер подписан в печать 03.10.2025 г.
в 09.00 часов.
Заказ № 879 Тираж 70