

МУНИЦИПАЛЬНЫЕ ВЕДОМОСТИ



Общественно-политический бюллетень
Думы и администрации городского округа Ревда

27 сентября 2024 № 38 (1101)

ГЛАВА ГОРОДСКОГО ОКРУГА РЕВДА ПОСТАНОВЛЕНИЕ

от 20.09.2024 г.

№ 24

О проведении общественных обсуждений

В соответствии с Градостроительным кодексом Российской Федерации, Федеральным законом от 06 октября 2003 года № 131-ФЗ «Об общих принципах организации местного самоуправления в Российской Федерации», пунктом 2 статьи 7 Федерального закона от 14 марта 2022 года № 58-ФЗ «О внесении изменений в отдельные законодательные акты Российской Федерации», Положением об организации и проведении общественных обсуждений, публичных слушаний по вопросам градостроительной деятельности на территории городского округа Ревда, утвержденным решением Думы городского округа Ревда от 25.07.2018 № 222, учетом протокола заседания комиссии по вопросам градостроительства, землепользования и застройки городского округа Ревда от 19.09.2024 № 11-2024

ПОСТАНОВЛЯЮ:

1. Назначить с 27.09.2024 по 11.10.2024 проведение общественных обсуждений по документации по внесению изменений в проект межевания территории: «Проект внесения изменений в проект межевания территории улично-дорожной сети в границах населенных пунктов городского округа Ревда» (далее – проект).

2. Комиссии по вопросам градостроительства, землепользования и застройки городского округа Ревда подготовить и провести в установленный срок общественные обсуждения по проекту с участием граждан, постоянно проживающих на территории, в отношении которой подготовлен данный проект, правообладателей находящихся в границах этой территории земельных участков и (или) расположенных на них объектов капитального строительства, а также правообладателей помещений, являющихся частью объектов капитального строительства, в том числе:

1) опубликовать оповещение о проведении общественных обсуждений по проекту в общественно-политическом бюллетене Думы и администрации городского округа Ревда «Муниципальные ведомости», а также разместить на официальном сайте администрации городского округа Ревда в сети Интернет (<http://admrevda.ru>);

2) разместить проект, подлежащий рассмотрению на обществен-

ных обсуждениях, и информационные материалы к нему в общественно-политическом бюллетене Думы и администрации городского округа Ревда «Муниципальные ведомости», а также на официальном сайте администрации городского округа Ревда в сети Интернет (<http://admrevda.ru>);

3) организовать экспозицию проекта в здании администрации городского округа Ревда, расположенном по адресу: Свердловская область, г. Ревда, ул. Цветников, д. 57, 2 этаж с 27.09.2024 по 11.10.2024 (время работы экспозиции: с понедельника по четверг – с 08:00 до 17:00, в пятницу – с 08:00 до 16:00, за исключением праздничных и выходных дней);

4) осуществить идентификацию участников общественных обсуждений;

5) осуществить прием от участников общественных обсуждений предложений и замечаний по проекту с 27.09.2024 по 11.10.2024;

6) рассмотреть поступившие предложения и замечания по проекту, подготовить протокол общественных обсуждений и заключение о результатах общественных обсуждений;

7) разместить заключение о результатах общественных обсуждений в общественно-политическом бюллетене Думы и администрации городского округа Ревда «Муниципальные ведомости», а также разместить на официальном сайте администрации городского округа Ревда в сети Интернет (<http://admrevda.ru>).

3. Настоящее постановление опубликовать в общественно-политическом бюллетене Думы и администрации городского округа Ревда «Муниципальные ведомости», а также разместить на официальном сайте администрации городского округа Ревда в сети Интернет (<http://admrevda.ru>).

4. Контроль за исполнением настоящего постановления возложить на заместителя главы администрации городского округа Ревда Ю.В. Анциферову.

Т.А. КЛЕПИКОВА,
глава городского округа Ревда

ОПОВЕЩЕНИЕ О ПРОВЕДЕНИИ ОБЩЕСТВЕННЫХ ОБСУЖДЕНИЙ

На общественные обсуждения представляется документация по внесению изменений в проект межевания территории: «Проект внесения изменений в проект межевания территории улично-дорожной сети в границах населенных пунктов городского округа Ревда» (далее – проект).

Срок проведения общественных обсуждений по проекту с 27.09.2024 по 11.10.2024.

Проект, подлежащий рассмотрению на общественных обсуждениях, и информационные материалы к нему будут представлены в здании администрации городского округа Ревда, расположенном по адресу: Свердловская область, г. Ревда, ул. Цветников, д. 57.

Экспозиция будет открыта с 27.09.2024 по 11.10.2024.

Время работы экспозиции: с понедельника по четверг – с 08:00 до 17:00, в пятницу – с 08:00 до 16:00, за исключением праздничных и выходных дней.

В ходе работы экспозиции будет осуществляться консультация посетителей экспозиции.

В период размещения проекта, подлежащего рассмотрению на общественных обсуждениях, и информационных материалов к нему на официальном сайте администрации городского округа Ревда в информационно-телеком-

муникационной сети «Интернет» и проведения экспозиции проекта участники общественных обсуждений, прошедшие идентификацию, имеют право вносить предложения и замечания, касающиеся такого проекта:

1) посредством официального сайта;

2) в письменной форме в адрес управления по землепользованию и градостроительству администрации городского округа Ревда по адресу: Свердловская область, г. Ревда, ул. Цветников, 57.

Номера контактных справочных телефонов органа, уполномоченного на организацию и проведение публичных слушаний: (34397) 5-38-80/5-11-92.

Почтовый адрес органа, уполномоченного на организацию и проведение публичных слушаний: Свердловская область, г. Ревда, ул. Цветников, д. 57.

Электронный адрес органа, уполномоченного на организацию и проведение общественных обсуждений: revda_arch@mail.ru.

Информационные материалы по проекту, представленному на общественные обсуждения размещены на официальном сайте администрации городского округа Ревда в сети Интернет (<http://admrevda.ru>).

ООО "КОПТИС"

**ПРОЕКТ ВНЕСЕНИЯ ИЗМЕНЕНИЙ В ПРОЕКТ
МЕЖЕВАНИЯ ТЕРРИТОРИИ УЛИЧНО-ДОРОЖНОЙ СЕТИ
ГОРОДА РЕВДА ГОРОДСКОГО ОКРУГА РЕВДА**

ОСНОВНАЯ (УТВЕРЖДАЕМАЯ) ЧАСТЬ
Текстовая часть

**ПРОЕКТ ВНЕСЕНИЯ ИЗМЕНЕНИЙ В ПРОЕКТ
МЕЖЕВАНИЯ ТЕРРИТОРИИ УЛИЧНО-ДОРОЖНОЙ СЕТИ
ГОРОДА РЕВДА ГОРОДСКОГО ОКРУГА РЕВДА**

Заказчик: Администрация городского округа Ревда;

Исполнитель: ООО "КОПТИС".

**Генеральный директор
ООО "КОПТИС", к.т.н.**



А.В. Рычков

АВТОРСКИЙ КОЛЛЕКТИВ:

<u>Графическая часть</u>	
Директор по стратегическому развитию	А.П. Федосов
Инженер-картограф	Е.С. Верхотурцева
<u>Текстовая часть</u>	
Старший научный сотрудник	Д.Ю. Ширяев
Инженер-картограф	Е.С. Верхотурцева

СОДЕРЖАНИЕ ПРОЕКТА МЕЖЕВАНИЯ ТЕРРИТОРИИ

№ п/п	Наименование	№ тома/ли ста	Кол-во листов	Гриф секр.	Инв. №
1	2	3	4	5	6
<u>Основная часть</u>					
1	Текстовая часть		42	н/с	
2	Чертеж межевания территории. М 1:10000	1	1	н/с	
<u>Материалы по обоснованию</u>					
3	Чертеж по обоснованию проекта межевания территории М 1:10000	1	1	н/с	

ВВЕДЕНИЕ

Подготовка проекта внесения изменений в проект межевания территории улично-дорожной сети города Ревда городского округа Ревда (далее – проект межевания территории) осуществляется без подготовки проекта планировки территории, в целях установления, изменения, отмены красных линий для застроенных территорий, в границах которых не планируется размещение новых объектов капитального строительства, применительно к которым не предусматривается осуществление деятельности по комплексному и устойчивому развитию территории.

Проект межевания территории разработан на основании Постановления администрации городского округа Ревда от 07.08.2024г. № 2396 «О подготовке проекта внесения изменений в проект межевания территории улично-дорожной сети в границах населенных пунктов городского округа Ревда».

При разработке проекта межевания территории учтены следующие нормативные акты:

- Градостроительный кодекс Российской Федерации (в действующей редакции);
- Земельный кодекс Российской Федерации (в действующей редакции);
- Водный кодекс Российской Федерации (в действующей редакции);
- Лесной кодекс Российской Федерации (в действующей редакции);
- Федеральный закон от 24.07.2007 г. № 221-ФЗ «О кадастровой деятельности»;
- Федеральный закон от 30.12.2009 № 384-ФЗ «Технический регламент о безопасности зданий и сооружений»;
- СП 42.13330.2016 «Градостроительство. Планировка и застройка городских и сельских поселений». Актуализированная редакция СНиП 2.07.01-89*;
- СП 34.13330.2012 «Автомобильные дороги». Актуализированная редакция СНиП 2.05.02-85*;
- СП 30-102-99 «Планировка и застройка территорий малоэтажного строительства»;
- РДС 30-201-98 «Инструкция о порядке проектирования и установления красных линий в городах и других поселениях Российской Федерации»;
- Генеральный план городского округа Ревда, утвержденный Решением Думы городского округа Ревда "Об утверждении генерального плана городского округа Ревда Свердловской области" от 25 июля 2018 года № 223 с изменениями от 28 апреля 2021 года № 476 "О внесении изменений в генеральный план городского округа Ревда Свердловской области";
- Правила землепользования и застройки городского округа Ревда, утвержденные Решением Думы городского округа Ревда от 25 марта 2020 года № 389 с изменениями от 30 сентября 2020 года № 428 "О внесении изменений в Правила землепользования и застройки городского округа Ревда Свердловской области", с изменениями от 26 мая 2021 года № 481 "О внесении изменений в Правила землепользования и застройки городского округа Ревда Свердловской области" и с изменениями от 26 октября 2022 года № 117 "О внесении изменений в Правила землепользования и застройки городского округа Ревда Свердловской области в новой редакции, утвержденные Решением Думы городского округа Ревда от 25.03.2020 №389".

Для подготовки проекта межевания территории в качестве исходных данных для проектирования использовались следующие материалы:

- цифровой ортофотоплан на территорию М 1:2000, выполненный АО «УСГИК» в 2020 г., предоставленные администрацией городского округа Ревда;
- сведения Единого государственного реестра недвижимости.

ПОЯСНИТЕЛЬНАЯ ЗАПИСКА

Территория, на которую разрабатывается проект межевания территории, расположена в Свердловской области, в городском округе Ревда, в городе Ревда.

Территория проектирования относится к категории земель: земли населенных пунктов.

Проектируемая территория является застроенной территорией, преимущественно одно – двухэтажными индивидуальными жилыми домами.

Особо охраняемые природные территории и территории объектов культурного наследия на участке проектирования отсутствуют. Участок проектирования расположен вне границ зон специального назначения, вне зон месторождений полезных ископаемых.

Подготовка проекта межевания территории осуществляется применительно к территории элемента планировочной структуры – улично-дорожной сети населённого пункта.

Границы территории, в отношении которой утверждается проект межевания (улично-дорожной сети, территорий общего пользования) определены устанавливаемыми красными линиями улично-дорожной сети населённого пункта.

Подготовка проекта межевания территории осуществляется для установления, изменения, отмены красных линий для застроенных территорий, в границах которых не планируется размещение новых объектов капитального строительства, применительно к которым не предусматривается осуществление деятельности по комплексному и устойчивому развитию территории.

Красные линии - линии, которые обозначают границы территорий общего пользования и подлежат установлению, изменению или отмене в документации по планировке территории.

Площадь территории в границах красных линий составила 5879210,40 м² (587,92 га).

Проект межевания территории состоит из основной части, которая подлежит утверждению, и материалов по обоснованию проекта.

Основная часть проекта межевания территории включает в себя настоящую текстовую часть и чертёж межевания территории.

Текстовая часть проекта межевания территории включает в себя:

1) сведения о границах территории, в отношении которой утверждается проект межевания, содержащие перечень координат характерных точек этих границ в системе координат МСК-66 (местной системе координат

Свердловской области), используемой для ведения Единого государственного реестра недвижимости (приведён в таблице 12 настоящей текстовой части);

2) перечень координат характерных точек красных линий в системе координат МСК-66 (местной системе координат Свердловской области), используемой для ведения Единого государственного реестра недвижимости, система высот – Балтийская (приведён в таблице 1 настоящей текстовой части).

На чертеже межевания территории отображены:

1) границы существующих элементов планировочной структуры – Улично-дорожной сети, Территорий общего пользования, за исключением улично-дорожной сети (обозначены красными линиями, поскольку такие границы совпадают с красными линиями);

2) красные линии, утверждаемые проектом межевания территории в соответствии с пунктом 2 части 2 статьи 43 Градостроительного кодекса Российской Федерации;

3) линии отступа от красных линий в целях определения мест допустимого размещения зданий, строений, сооружений в границах улично-дорожной сети и территорий общего пользования (обозначены красными линиями, поскольку такие линии отступа совпадают с красными линиями и отступ от красных линий составляет 0 м (за исключением случаев показа линий отступа от красных линий специальным условным знаком);

4) границы территории, в отношении которой утверждается проект межевания (обозначены красными линиями, за исключением случаев показа таких границ специальным условным знаком).

Материалы по обоснованию проекта межевания территории включают в себя чертёж, на котором отображены:

- 1) границы существующих земельных участков;
- 2) границы зон с особыми условиями использования территорий;
- 3) местоположение существующих объектов капитального строительства.

В соответствии со ст. 19 Правил землепользования и застройки городского округа, минимальный отступ от границ земельных участков в целях определения мест допустимого размещения зданий, строений, сооружений, за пределами которых запрещено строительство зданий, строений, сооружений, не применяется для тех сторон границы участка, расстояния от которых определены линией отступа от красной линии.

В настоящем Проекте межевания территории земельные участки не образуются и не изменяются, поскольку целью проекта является установление, изменение, отмена красных линий для застроенных

территорий, в границах которых не планируется размещение новых объектов капитального строительства.

Координаты характерных точек границ территории, в отношении которой утверждается проект межевания, определены в соответствии с требованиями к точности определения координат характерных точек границ, установленных в соответствии с Градостроительным кодексом Российской Федерации для территориальных зон.

Таблица 1

Перечень координат характерных точек красных линий и границ территории, в отношении которой утвержден проект межевания

№ пов. точ.	X	Y	36	383325,87	1493806,26	74	384653,23	1493007,06
			37	383329,51	1493791,59	75	384662,24	1492983,08
			38	383332,48	1493781,30	76	384662,51	1492978,21
			39	383387,63	1493781,64	77	384660,13	1492969,15
1	384026,84	1494448,40	40	383706,81	1493712,40	78	384642,81	1492943,34
2	384159,99	1494368,49	41	383945,73	1493680,94	79	384628,98	1492920,50
3	384220,58	1494329,08	42	384239,09	1493754,45	80	384622,48	1492897,80
4	384243,59	1494318,33	43	384499,68	1493795,90	81	384622,98	1492881,06
5	384237,85	1494296,17	44	384500,23	1493748,36	82	384570,22	1492852,50
6	384263,20	1494280,80	45	384509,47	1493678,95	83	384536,38	1492838,87
7	384256,17	1494259,10	46	384512,73	1493679,16	84	384509,09	1492829,40
8	384295,63	1494244,81	47	384512,19	1493675,66	85	384483,40	1492823,07
9	384314,79	1494217,30	48	384511,16	1493677,10	86	384450,97	1492822,15
10	384315,60	1494215,71	49	384330,87	1493548,87	87	384400,40	1492824,62
11	384298,89	1494166,68	50	383979,42	1493288,86	88	384373,96	1492820,60
12	384311,83	1494161,35	51	383934,41	1493251,24	89	384297,70	1492801,77
13	384262,52	1494076,67	52	383910,23	1493219,57	90	384280,13	1492796,41
14	384279,80	1494066,61	53	383899,76	1493183,43	91	384265,89	1492793,17
15	384406,00	1494283,31	54	383885,84	1493184,08	92	384236,28	1492796,88
16	384458,82	1494253,88	55	383880,24	1493063,51	93	384217,02	1492800,11
17	384369,98	1494129,25	56	383887,73	1493063,17	94	384200,92	1492801,76
18	384408,81	1494107,25	57	383887,52	1493055,67	95	384182,81	1492800,82
19	384437,98	1494095,60	58	383899,83	1493055,32	96	384143,52	1492803,71
20	384433,32	1494088,53	59	383910,75	1493096,57	97	384117,05	1492804,73
21	384441,67	1494083,03	60	383914,67	1493181,19	98	384094,18	1492806,40
22	384449,86	1494095,45	61	383923,84	1493212,69	99	384081,92	1492808,89
23	384514,67	1494222,75	62	383945,31	1493240,80	100	384039,21	1492827,18
24	384542,71	1494207,12	63	383988,70	1493277,07	101	384036,06	1492819,83
25	384549,13	1494201,77	64	384509,36	1493657,41	102	384079,52	1492801,21
26	384488,77	1494090,15	65	384498,13	1493584,95	103	384093,34	1492798,44
27	384513,77	1494076,63	66	384484,58	1493401,82	104	384116,60	1492796,74
28	384528,81	1494067,70	67	384518,59	1493257,22	105	384143,14	1492795,72
29	384489,24	1493903,20	68	384643,55	1493032,80	106	384182,73	1492792,81
30	384485,93	1493848,93	69	384649,67	1493016,52	107	384200,72	1492793,74
31	384485,84	1493819,01	70	384600,27	1493005,83	108	384215,95	1492792,17
32	384234,08	1493778,97	71	384460,97	1492968,76	109	384235,12	1492788,96
33	383944,27	1493706,35	72	384463,63	1492959,12	110	384266,29	1492785,06
34	383711,10	1493737,05	73	384602,58	1492996,10	111	384282,19	1492788,67
35	383390,24	1493806,65						

112	384299,83	1492794,06	162	386088,09	1493212,06	212	385810,45	1492452,18
113	384375,52	1492812,74	163	386151,33	1493245,40	213	385314,20	1492377,81
114	384400,81	1492816,59	164	386193,76	1493252,22	214	385286,79	1492481,88
115	384450,89	1492814,15	165	386204,01	1493241,24	215	385338,30	1492495,43
116	384484,48	1492815,09	166	386233,30	1493201,84	216	385336,77	1492501,23
117	384511,36	1492821,72	167	386261,05	1493175,47	217	385279,46	1492486,15
118	384539,28	1492831,41	168	386295,12	1493149,64	218	385308,23	1492376,92
119	384573,66	1492845,26	169	386401,33	1493073,98	219	385112,08	1492347,52
120	384632,73	1492877,24	170	386443,85	1493039,65	220	385072,60	1492337,14
121	384671,47	1492903,68	171	386529,83	1492956,51	221	385076,15	1492323,63
122	384686,46	1492907,54	172	386555,80	1492911,10	222	385074,96	1492323,28
123	384706,82	1492919,64	173	386559,60	1492855,03	223	384983,44	1492305,35
124	384719,84	1492934,93	174	386559,21	1492853,30	224	384965,37	1492308,22
125	384720,80	1492941,02	175	386571,61	1492824,30	225	384938,60	1492291,34
126	384752,32	1492952,55	176	386483,04	1492748,22	226	384943,93	1492282,88
127	384774,97	1492952,86	177	386468,01	1492721,50	227	384967,52	1492297,76
128	384915,38	1492944,11	178	386470,93	1492690,77	228	384983,62	1492295,19
129	384980,68	1492949,52	179	386487,40	1492626,93	229	385077,59	1492313,62
130	385120,21	1492941,44	180	386485,71	1492613,34	230	385131,20	1492329,65
131	385163,76	1492955,26	181	386475,38	1492605,40	231	385147,05	1492238,13
132	385296,44	1492952,64	182	386302,46	1492558,37	232	385152,67	1492193,40
133	385404,91	1492963,23	183	386290,04	1492608,71	233	385164,74	1492136,81
134	385514,52	1492980,97	184	386288,83	1492630,57	234	385046,48	1492114,06
135	385501,33	1492964,37	185	386282,84	1492630,24	235	385050,26	1492094,42
136	385439,26	1492936,22	186	386284,08	1492607,82	236	385173,08	1492118,05
137	385445,45	1492922,56	187	386296,67	1492556,78	237	385201,22	1492044,88
138	385510,83	1492952,20	188	386259,87	1492546,71	238	385239,50	1491960,61
139	385536,50	1492984,53	189	386165,88	1492525,29	239	385175,51	1491947,90
140	385599,17	1492994,68	190	385978,08	1492488,79	240	385179,41	1491928,28
141	385648,04	1492990,94	191	385980,75	1492475,04	241	385252,93	1491942,89
142	385733,15	1492992,59	192	386168,78	1492511,59	242	385266,98	1491904,86
143	385910,86	1492969,96	193	386263,28	1492533,12	243	385274,93	1491878,34
144	385929,15	1492962,78	194	386481,70	1492592,61	244	385276,51	1491857,16
145	385961,62	1492956,49	195	386498,88	1492605,80	245	385284,94	1491813,33
146	385980,78	1492958,27	196	386501,62	1492627,85	246	385291,81	1491814,65
147	386006,72	1492962,42	197	386484,76	1492693,20	247	385283,46	1491858,08
148	386023,70	1492969,59	198	386482,36	1492718,46	248	385281,86	1491879,62
149	386033,19	1492978,64	199	386494,03	1492739,21	249	385273,63	1491907,08
150	386036,40	1492987,00	200	386585,69	1492817,94	250	385259,88	1491944,27
151	386033,55	1492991,42	201	386671,39	1492837,33	251	385354,84	1491963,14
152	386022,00	1493019,06	202	386669,53	1492693,35	252	385354,84	1491934,50
153	386023,83	1493021,80	203	386646,92	1492533,64	253	385363,24	1491875,74
154	386044,80	1493055,14	204	386603,56	1492519,93	254	385418,06	1491643,59
155	386051,22	1493088,35	205	385675,41	1492300,88	255	385390,73	1491636,93
156	386048,50	1493115,53	206	385680,58	1492278,98	256	385389,36	1491641,74
157	386031,47	1493183,23	207	385657,22	1492273,45	257	385197,40	1491592,30
158	386041,07	1493241,32	208	385666,71	1492233,38	258	384771,78	1491698,44
159	386043,42	1493242,47	209	385625,88	1492225,53	259	384609,05	1491694,45
160	386049,15	1493243,05	210	385621,12	1492403,58	260	384366,94	1491653,22
161	386079,00	1493248,39	211	385813,42	1492432,40	261	384311,57	1491664,88

262	384269,26	1491710,30	312	383864,36	1492446,15	362	382629,10	1490719,22
263	384530,97	1491892,70	313	383847,14	1492434,92	363	382463,82	1490719,55
264	384620,11	1492017,77	314	383856,14	1492406,98	364	382490,97	1490834,80
265	384603,82	1492029,38	315	383845,14	1492390,13	365	382489,15	1490993,24
266	384516,69	1491907,13	316	383803,46	1492372,91	366	382481,81	1491087,33
267	384257,76	1491726,66	317	383795,14	1492393,27	367	382400,94	1491317,67
268	384125,36	1491984,73	318	383787,73	1492390,25	368	382343,51	1491530,02
269	384149,58	1491990,33	319	383825,34	1492298,21	369	382402,88	1491644,97
270	384173,98	1492043,53	320	383825,65	1492293,68	370	382389,56	1491651,85
271	384280,56	1492053,52	321	383616,65	1492205,44	371	382327,50	1491531,72
272	384297,83	1492054,18	322	383421,28	1492105,74	372	382343,22	1491473,63
273	384302,25	1492020,98	323	383388,07	1492177,10	373	382331,24	1491469,41
274	384357,60	1492033,18	324	383382,63	1492174,57	374	382350,88	1491413,68
275	384346,60	1492066,11	325	383415,93	1492103,01	375	382249,07	1491373,51
276	384308,79	1492062,80	326	383412,21	1492101,11	376	382216,80	1491459,24
277	384308,28	1492066,60	327	383406,30	1492093,02	377	382202,77	1491453,95
278	384279,77	1492065,50	328	383353,92	1492061,36	378	382235,12	1491368,00
279	384181,72	1492056,31	329	383295,84	1492160,31	379	382139,63	1491330,33
280	384191,99	1492073,93	330	383282,91	1492152,72	380	382103,20	1491422,63
281	384197,42	1492098,15	331	383292,71	1492136,02	381	382102,41	1491422,31
282	384203,74	1492144,53	332	383022,43	1491964,68	382	382084,10	1491465,34
283	384193,84	1492145,88	333	383043,84	1491930,90	383	382079,50	1491463,38
284	384187,57	1492099,92	334	383089,30	1491959,72	384	382096,14	1491424,27
285	384182,57	1492077,63	335	383159,71	1491827,87	385	381986,72	1491375,33
286	384169,47	1492055,16	336	383184,38	1491784,76	386	381962,60	1491355,43
287	384165,96	1492054,84	337	383148,56	1491737,25	387	381967,69	1491349,26
288	384141,13	1492000,70	338	383147,99	1491737,54	388	381990,98	1491368,47
289	384119,71	1491995,74	339	383016,73	1491474,95	389	382089,00	1491412,31
290	384060,48	1492111,22	340	382990,36	1491413,88	390	382125,52	1491319,78
291	384054,70	1492112,21	341	382952,44	1491332,67	391	382136,59	1491282,58
292	383962,94	1492107,65	342	382951,81	1491332,35	392	382186,75	1491155,79
293	383944,02	1492111,63	343	382952,06	1491331,87	393	382210,25	1491111,92
294	383924,45	1492120,33	344	382949,35	1491326,03	394	382225,05	1491079,44
295	383904,95	1492132,80	345	382926,44	1491262,90	395	382361,84	1490943,55
296	383881,27	1492155,30	346	382872,02	1491138,62	396	382368,88	1490950,65
297	383877,29	1492156,67	347	382860,83	1491120,65	397	382331,75	1490987,54
298	383869,31	1492175,41	348	382835,34	1491086,12	398	382400,61	1491011,08
299	383858,07	1492214,17	349	382816,58	1491066,69	399	382471,77	1491023,16
300	383840,78	1492266,12	350	382815,90	1491067,41	400	382474,15	1490992,57
301	383835,08	1492286,41	351	382777,78	1491031,64	401	382475,95	1490836,46
302	383916,69	1492311,35	352	382759,74	1490997,91	402	382457,57	1490758,42
303	383913,77	1492320,91	353	382757,19	1490979,27	403	382406,78	1490767,31
304	383833,48	1492296,38	354	382718,63	1490966,93	404	382404,22	1490768,18
305	383833,23	1492300,04	355	382675,53	1490928,16	405	382380,05	1490833,93
306	383807,24	1492363,65	356	382652,47	1490898,43	406	382370,66	1490830,47
307	383877,29	1492392,59	357	382654,41	1490874,95	407	382392,05	1490772,30
308	383871,24	1492408,03	358	382654,99	1490874,69	408	382124,36	1490862,93
309	383863,87	1492423,09	359	382638,31	1490816,20	409	382133,83	1490918,90
310	383868,45	1492429,52	360	382610,90	1490773,81	410	382159,88	1490990,56
311	383872,24	1492434,07	361	382663,90	1490743,58	411	382044,28	1491045,85

412	381939,62	1491279,47	462	382435,88	1490247,02	512	382001,95	1489427,01
413	381921,37	1491271,29	463	382459,07	1490231,83	513	382089,84	1489559,73
414	381963,29	1491177,71	464	382472,29	1490224,75	514	382174,23	1489501,61
415	381949,47	1491173,04	465	382505,53	1490286,79	515	382004,86	1489239,16
416	381941,50	1491190,78	466	382560,55	1490265,55	516	382021,67	1489228,31
417	381906,73	1491217,06	467	382589,67	1490383,13	517	382190,71	1489490,26
418	381797,02	1491180,03	468	382674,77	1490457,72	518	382272,57	1489433,88
419	381801,82	1491165,82	469	382675,46	1490457,81	519	382223,57	1489352,80
420	381904,01	1491200,31	470	382709,42	1490469,15	520	382179,20	1489312,26
421	381929,39	1491181,13	471	382730,16	1490176,80	521	382075,39	1489212,41
422	381935,19	1491168,21	472	382695,86	1490100,73	522	382071,63	1489210,81
423	381722,47	1491096,37	473	382662,14	1490091,47	523	382058,45	1489163,18
424	381730,82	1491071,08	474	382620,52	1490091,43	524	381774,60	1488951,04
425	381612,64	1491044,74	475	382532,24	1490141,89	525	381667,43	1488904,22
426	381595,75	1491117,82	476	382529,27	1490136,68	526	381770,22	1488642,19
427	381581,32	1491114,55	477	382608,45	1490091,42	527	381787,09	1488554,02
428	381620,10	1490945,84	478	382607,66	1490091,42	528	381882,36	1488554,24
429	381559,96	1490935,02	479	382550,27	1490080,57	529	382012,71	1488735,65
430	381561,67	1490927,72	480	382525,93	1490039,85	530	382160,22	1489076,92
431	381568,85	1490921,54	481	382406,90	1490094,41	531	382162,71	1489077,96
432	381623,48	1490931,21	482	382390,16	1490065,19	532	382501,46	1489205,39
433	381623,72	1490930,19	483	382396,93	1490061,31	533	382596,57	1489218,36
434	381627,50	1490931,41	484	382379,88	1490010,92	534	382595,69	1489212,81
435	381723,87	1490849,21	485	382330,31	1490011,20	535	382610,55	1489214,12
436	381686,25	1490811,24	486	382256,92	1489954,62	536	382710,31	1489226,28
437	381696,90	1490800,69	487	382257,12	1489910,79	537	382747,62	1489304,60
438	381772,28	1490876,77	488	382291,02	1489841,29	538	382814,12	1489353,86
439	381803,83	1490897,90	489	382358,13	1489802,53	539	382816,06	1489354,83
440	381776,84	1490979,60	490	382381,93	1489802,28	540	382826,53	1489362,92
441	382017,28	1491057,20	491	382385,88	1489802,41	541	382841,48	1489367,60
442	382029,03	1491030,97	492	382386,61	1489716,80	542	382951,44	1489422,74
443	382134,89	1490980,34	493	382160,82	1489854,34	543	382975,37	1489416,30
444	382114,41	1490924,02	494	382115,33	1489837,86	544	382977,69	1489423,31
445	382103,24	1490857,97	495	382081,49	1489793,26	545	382981,06	1489424,97
446	382023,47	1490818,99	496	382076,24	1489762,40	546	382979,38	1489428,41
447	381978,82	1490769,34	497	382011,00	1489665,26	547	383111,91	1489829,24
448	382119,61	1490838,14	498	382007,95	1489635,53	548	383131,98	1489833,23
449	382396,63	1490744,35	499	381963,36	1489666,82	549	383154,12	1489865,18
450	382432,83	1490704,91	500	381960,27	1489650,65	550	383159,71	1489876,78
451	382429,10	1490600,61	501	382013,67	1489613,20	551	383177,16	1489919,87
452	382223,71	1490569,44	502	381993,64	1489534,61	552	383185,22	1489941,84
453	382080,10	1490622,39	503	382003,33	1489532,14	553	383186,16	1489949,74
454	382073,18	1490603,62	504	382022,43	1489607,06	554	383185,75	1490018,46
455	382221,62	1490548,90	505	382073,48	1489571,25	555	383176,91	1490097,31
456	382432,46	1490580,89	506	381980,69	1489431,12	556	383170,89	1490121,79
457	382452,36	1490531,53	507	381986,80	1489401,46	557	383162,02	1490140,41
458	382623,16	1490467,02	508	381947,30	1489276,50	558	383130,65	1490182,25
459	382552,71	1490406,75	509	381955,21	1489268,35	559	383120,64	1490190,86
460	382531,72	1490322,26	510	381964,75	1489265,34	560	383388,60	1490223,18
461	382484,18	1490342,99	511	382007,44	1489400,40	561	383404,43	1490240,21

562	383114,97	1490205,29	612	384119,92	1489629,34	662	384870,52	1489618,58
563	383055,19	1490204,10	613	384069,87	1489573,11	663	384829,01	1489619,20
564	383045,63	1490327,55	614	384031,36	1489521,93	664	384749,34	1489601,62
565	383461,28	1490357,54	615	384014,77	1489491,71	665	384730,63	1489610,13
566	383459,84	1490377,49	616	384019,18	1489468,57	666	384660,22	1489677,54
567	383406,85	1490373,66	617	384043,99	1489513,77	667	384631,94	1489755,51
568	383400,01	1490544,70	618	384081,49	1489563,60	668	384617,83	1489750,40
569	383522,31	1490560,78	619	384132,46	1489620,88	669	384647,32	1489669,13
570	383533,43	1490524,06	620	384161,23	1489678,96	670	384722,10	1489597,54
571	383537,54	1490380,57	621	384203,28	1489799,82	671	384747,68	1489585,89
572	383547,49	1490382,58	622	384210,76	1489850,06	672	384830,54	1489604,17
573	383543,39	1490525,68	623	384210,22	1489889,95	673	384866,51	1489603,64
574	383529,42	1490571,80	624	384202,21	1489926,78	674	384899,33	1489585,32
575	383399,35	1490554,70	625	384190,08	1489972,69	675	384935,21	1489556,22
576	383396,57	1490581,68	626	384129,13	1490127,37	676	384983,00	1489495,46
577	383492,18	1490600,69	627	384120,72	1490156,58	677	385018,12	1489492,61
578	383565,22	1490618,14	628	384121,65	1490177,13	678	385024,72	1489421,91
579	383565,87	1490635,38	629	384129,16	1490198,15	679	385029,06	1489422,60
580	383782,80	1490699,83	630	384189,90	1490385,06	680	385030,09	1489417,41
581	383785,84	1490689,40	631	384205,70	1490416,65	681	385045,10	1489418,80
582	383789,24	1490671,67	632	384225,69	1490451,51	682	385037,70	1489498,10
583	384701,14	1490889,39	633	384249,03	1490483,47	683	385127,18	1489749,58
584	384658,47	1490862,00	634	384266,82	1490500,79	684	385173,57	1489824,71
585	384592,19	1490803,09	635	384284,34	1490508,16	685	385172,10	1489827,37
586	384426,47	1490629,01	636	384331,16	1490513,82	686	385186,64	1489866,76
587	384372,18	1490547,83	637	384361,67	1490521,59	687	385213,12	1489854,36
588	384355,16	1490535,41	638	384383,17	1490537,28	688	385242,76	1489818,96
589	384328,40	1490528,60	639	384388,77	1490545,65	689	385375,62	1489549,29
590	384280,45	1490522,80	640	384474,69	1490487,59	690	385411,94	1489479,01
591	384271,58	1490519,06	641	384606,69	1490489,85	691	385522,36	1489243,24
592	384271,61	1490520,48	642	384780,27	1490498,34	692	385528,28	1489218,03
593	384048,16	1490524,85	643	385037,15	1490500,83	693	385496,34	1489172,32
594	383811,38	1490556,07	644	385049,36	1490464,12	694	385504,54	1489166,59
595	383814,35	1490540,55	645	385074,49	1490346,36	695	385539,04	1489215,97
596	384047,03	1490509,87	646	385057,34	1490233,80	696	385531,85	1489246,54
597	384250,55	1490505,88	647	385061,61	1490125,27	697	385420,87	1489483,52
598	384237,66	1490493,34	648	385065,23	1490084,94	698	385384,53	1489553,84
599	384213,09	1490459,69	649	385069,11	1490065,78	699	385251,20	1489824,46
600	384192,47	1490423,74	650	385071,82	1490055,62	700	385219,37	1489862,47
601	384175,98	1490390,76	651	385077,21	1490040,86	701	385190,12	1489876,17
602	384114,92	1490202,89	652	385091,65	1490012,03	702	385219,11	1489954,72
603	384106,77	1490180,06	653	385167,47	1489875,74	703	385267,49	1490136,10
604	384105,62	1490154,80	654	385173,01	1489873,14	704	385331,23	1490285,74
605	384114,91	1490122,56	655	385158,55	1489833,98	705	385345,69	1490339,13
606	384175,81	1489967,96	656	385156,55	1489835,22	706	385342,41	1490394,14
607	384187,63	1489923,27	657	385109,05	1489758,28	707	385318,55	1490461,59
608	384195,24	1489888,24	658	385019,82	1489507,52	708	384983,77	1490956,92
609	384195,74	1489851,07	659	384990,74	1489509,88	709	385505,55	1491084,16
610	384188,65	1489803,42	660	384945,96	1489566,82	710	385592,18	1490738,87
611	384147,38	1489684,77	661	384907,77	1489597,78	711	385581,00	1490735,62

712	385696,32	1490289,34	762	388223,91	1490044,49	812	389569,20	1489462,00
713	385714,77	1490284,29	763	388190,27	1490071,26	813	389617,52	1489479,56
714	386672,30	1490192,60	764	388301,18	1490208,97	814	389614,75	1489548,98
715	386599,14	1490108,54	765	388377,06	1490143,48	815	389617,26	1489631,63
716	386401,71	1489950,06	766	388270,86	1490013,90	816	389628,35	1489630,70
717	386333,98	1489878,95	767	388247,72	1490033,61	817	389648,16	1489619,57
718	386259,49	1489766,21	768	388241,24	1490025,99	818	389655,04	1489607,42
719	386217,45	1489688,58	769	388272,13	1489999,68	819	389652,68	1489590,41
720	386145,20	1489539,17	770	388385,56	1490138,08	820	389632,75	1489537,93
721	386141,63	1489533,39	771	388486,35	1490098,62	821	389631,14	1489519,35
722	386104,02	1489518,02	772	388584,28	1490024,50	822	389637,56	1489499,15
723	385999,08	1489449,68	773	388612,60	1490011,16	823	389650,90	1489491,62
724	385971,83	1489445,62	774	388650,62	1489989,95	824	389698,94	1489508,98
725	385941,40	1489459,62	775	388707,51	1489923,37	825	389796,41	1489520,93
726	385897,99	1489489,73	776	388733,55	1489886,94	826	389997,56	1489571,63
727	385865,87	1489480,19	777	388748,50	1489852,18	827	390048,01	1489585,47
728	385870,14	1489465,81	778	388763,72	1489811,47	828	390072,63	1489597,69
729	385895,36	1489473,30	779	388760,78	1489748,47	829	390439,65	1489865,71
730	385933,94	1489446,55	780	388797,72	1489754,80	830	390503,11	1489909,07
731	385969,62	1489430,13	781	388759,64	1489856,65	831	390517,81	1489921,61
732	386004,53	1489435,33	782	388744,06	1489892,87	832	390529,06	1489950,10
733	386111,01	1489504,68	783	388716,97	1489930,77	833	390535,80	1489969,87
734	386128,31	1489511,74	784	388658,35	1489999,38	834	390516,87	1489976,33
735	386070,87	1489418,46	785	388618,09	1490021,84	835	390510,28	1489957,01
736	386037,54	1489380,55	786	388590,52	1490034,83	836	390501,03	1489933,59
737	386102,83	1489413,16	787	388492,26	1490109,19	837	390490,94	1489924,98
738	386167,91	1489518,84	788	388433,23	1490132,30	838	390427,98	1489881,96
739	386277,59	1489436,33	789	388478,10	1490191,64	839	390062,19	1489614,84
740	386516,20	1489471,20	790	388638,60	1490066,44	840	390040,86	1489604,25
741	386521,85	1489430,55	791	388645,99	1490075,90	841	389992,47	1489590,97
742	386541,66	1489433,30	792	388485,56	1490201,05	842	389671,40	1489510,05
743	386535,99	1489474,09	793	388537,46	1490263,52	843	389660,92	1489508,94
744	386570,95	1489479,20	794	388546,58	1490256,35	844	389654,24	1489512,71
745	386788,14	1489521,67	795	388583,24	1490244,94	845	389651,41	1489521,60
746	386787,20	1489528,61	796	388788,91	1490315,90	846	389652,44	1489533,43
747	387240,73	1489625,74	797	388800,12	1490146,26	847	389672,18	1489585,42
748	387442,02	1489675,18	798	388763,04	1490107,24	848	389675,77	1489611,38
749	387466,67	1489608,73	799	388873,91	1489856,01	849	389662,82	1489634,28
750	387563,41	1489622,39	800	388970,74	1489580,36	850	389634,36	1489650,26
751	387650,52	1489747,49	801	389001,58	1489539,73	851	389617,99	1489651,64
752	387889,23	1489833,10	802	389047,49	1489523,10	852	389661,82	1490471,45
753	387708,22	1490262,67	803	389459,89	1489480,79	853	389673,44	1491209,34
754	387791,23	1490367,73	804	389487,11	1489493,31	854	392414,15	1491208,88
755	387897,73	1490280,15	805	389494,81	1489518,48	855	392422,27	1491209,17
756	387946,72	1490248,66	806	389494,81	1489604,47	856	392432,02	1491210,17
757	388149,09	1490090,61	807	389503,82	1489625,60	857	392438,73	1491211,87
758	388169,41	1490082,89	808	389525,93	1489632,23	858	392447,59	1491215,86
759	388183,88	1490071,28	809	389557,28	1489633,21	859	392456,94	1491223,19
760	388184,52	1490070,72	810	389554,72	1489548,82	860	392463,74	1491234,34
761	388221,42	1490041,36	811	389558,53	1489456,88	861	392466,27	1491243,73

862	392466,86	1491251,98	912	393305,51	1492427,59	962	391921,85	1493001,97
863	392467,12	1491264,74	913	393276,44	1492392,35	963	391901,11	1493052,23
864	392465,96	1491703,64	914	393233,87	1492358,81	964	391881,74	1493083,38
865	392469,11	1491727,81	915	393209,83	1492338,53	965	391863,01	1493123,90
866	392477,55	1491752,08	916	392951,74	1492398,23	966	391063,41	1492942,95
867	392530,55	1491869,40	917	392916,01	1492408,52	967	391053,66	1492931,63
868	392555,32	1491933,46	918	392662,41	1492470,57	968	390975,79	1492913,77
869	392558,45	1491954,37	919	392635,69	1492475,22	969	390941,66	1492914,08
870	392557,82	1491977,72	920	392635,51	1492478,26	970	390759,77	1492875,66
871	392554,77	1491994,21	921	392617,95	1492481,19	971	390758,36	1492864,29
872	392547,62	1492014,34	922	392245,42	1492481,82	972	391034,59	1492661,92
873	392539,42	1492031,66	923	392256,17	1492558,14	973	391016,62	1492627,87
874	392526,73	1492052,05	924	392294,29	1492652,52	974	390644,79	1492906,70
875	392463,26	1492140,40	925	392332,32	1492653,98	975	390635,20	1492913,13
876	392461,31	1492142,82	926	392358,12	1492667,05	976	390708,29	1492996,14
877	392458,57	1492146,49	927	392528,22	1492662,10	977	390700,78	1493002,75
878	392460,92	1492451,19	928	392529,51	1492734,12	978	390626,80	1492918,72
879	392615,46	1492451,19	929	392509,51	1492734,48	979	390614,87	1492926,52
880	392720,99	1492433,53	930	392508,59	1492682,68	980	390599,87	1492933,18
881	392944,19	1492369,19	931	392353,62	1492687,19	981	390582,07	1492938,75
882	393218,08	1492306,23	932	392327,18	1492673,80	982	390558,93	1492941,15
883	393236,61	1492302,98	933	392287,29	1492672,27	983	390405,07	1492949,08
884	393263,01	1492301,86	934	392172,68	1492673,31	984	390378,47	1492947,51
885	393290,87	1492307,97	935	392173,18	1492791,99	985	390359,46	1492945,61
886	393318,07	1492321,57	936	392169,10	1492852,25	986	389992,77	1492890,00
887	393423,07	1492396,76	937	392160,24	1492900,65	987	389977,75	1492891,62
888	393446,84	1492416,21	938	392143,39	1492945,14	988	389944,18	1492903,54
889	393464,60	1492441,36	939	392143,17	1492945,67	989	389918,89	1492915,63
890	393471,08	1492454,77	940	391907,91	1493472,34	990	389896,41	1492928,50
891	393469,24	1492455,30	941	391895,38	1493506,19	991	389878,12	1492943,02
892	393466,92	1492481,06	942	391894,69	1493531,80	992	389860,25	1492960,53
893	393536,95	1492651,34	943	391928,55	1494118,88	993	389834,05	1492987,66
894	393552,81	1492652,20	944	391934,73	1494164,00	994	389809,19	1493016,23
895	393621,94	1492824,34	945	391956,48	1494210,59	995	389787,03	1493047,19
896	393627,88	1492849,93	946	391989,13	1494216,24	996	389768,68	1493083,35
897	393628,94	1492872,25	947	392067,35	1494211,56	997	389755,08	1493117,88
898	393641,32	1493293,86	948	392096,04	1494221,64	998	389752,66	1493127,31
899	393647,09	1493340,55	949	392110,03	1494236,69	999	389756,25	1493152,66
900	393618,23	1493351,68	950	392107,03	1494258,37	1000	389777,93	1493398,63
901	393612,30	1493304,40	951	392106,12	1494261,82	1001	389783,09	1493564,82
902	393566,82	1493279,45	952	392084,76	1494238,88	1002	389779,92	1493779,34
903	393521,81	1493239,44	953	392064,52	1494231,77	1003	389774,91	1493862,17
904	393492,60	1493188,15	954	391988,01	1494236,34	1004	389760,80	1494031,58
905	393470,63	1493112,64	955	391942,78	1494228,52	1005	389638,04	1495087,10
906	393424,18	1492764,51	956	391915,33	1494169,71	1006	389599,72	1495092,51
907	393424,24	1492755,22	957	391908,63	1494120,81			
908	393422,93	1492755,12	958	391874,68	1493532,11			
909	393410,41	1492661,29	959	391875,47	1493502,35			
910	393398,37	1492609,35	960	391889,39	1493464,78			
911	393374,73	1492559,51	961	392079,75	1493038,61			

6			103	388668,77	1495292,23	1		
100 7	389576,39	1495097,39	103 4	388546,28	1495263,71	106 2	387745,51	1495451,69
100 8	389701,08	1494025,68	103 5	388405,11	1495223,48	106 3	387724,33	1495469,16
100 9	389715,06	1493857,87	103 6	388443,17	1495262,32	106 4	387711,52	1495495,95
101 0	389719,97	1493776,72	103 7	388386,24	1495435,40	106 5	387656,78	1495645,00
101 1	389723,09	1493637,91	103 8	388317,67	1495486,82	106 6	387630,52	1495708,28
101 2	389723,09	1493565,44	103 9	388193,19	1495489,48	106 7	387595,20	1495770,77
101 3	389721,45	1493485,55	104 0	388154,77	1495509,86	106 8	387548,94	1495832,00
101 4	389720,71	1493467,56	104 1	388141,14	1495541,65	106 9	387506,63	1495872,95
101 5	389717,99	1493494,19	104 2	388141,56	1495559,84	107 0	387457,14	1495912,95
101 6	389598,97	1493722,43	104 3	388156,46	1495563,25	107 1	387411,49	1495941,56
101 7	389502,02	1493826,01	104 4	388246,01	1495573,42	107 2	387340,76	1495977,26
101 8	389358,40	1493955,52	104 5	388245,76	1495573,95	107 3	387000,78	1496106,94
101 9	389219,19	1494071,89	104 6	388231,76	1495602,12	107 4	386921,28	1496122,56
102 0	389151,76	1494178,86	104 7	388151,35	1495592,85	107 5	386844,17	1496128,02
102 1	389135,74	1494253,83	104 8	388149,06	1495592,33	107 6	386671,15	1496105,42
102 2	389142,40	1494333,74	104 9	388197,53	1495733,43	107 7	386764,91	1496204,48
102 3	389034,34	1494624,12	105 0	388232,60	1495726,20	107 8	386750,94	1496209,79
102 4	389024,26	1494699,37	105 1	388234,05	1495740,67	107 9	386749,74	1496210,28
102 5	388970,03	1494768,62	105 2	388235,41	1495746,04	108 0	386647,31	1496102,06
102 6	388988,14	1494921,23	105 3	388184,34	1495756,58	108 1	386506,47	1496083,67
102 7	389076,79	1495327,17	105 4	388126,11	1495587,09	108 2	386430,09	1496084,30
102 8	389042,49	1495367,57	105 5	388080,58	1495576,68	108 3	386334,93	1496110,14
102 9	388979,28	1495369,75	105 6	388019,75	1495557,75	108 4	386317,01	1496131,04
103 0	388922,58	1495332,86	105 7	387913,58	1495511,68	108 5	386307,34	1496147,51
103 1	388870,14	1495302,43	105 8	387864,22	1495487,67	108 6	386287,41	1496162,31
103 2	388825,35	1495291,70	105 9	387793,94	1495451,68	108 7	386267,77	1496190,93
103 3	388727,21	1495297,62	106 0	387767,41	1495446,60	108 8	386265,31	1496203,87

108 9	386266,54	1496245,03	6			114 4	385638,29	1495786,21
109 0	386240,96	1496225,99	111 7	386098,05	1495699,24	114 5	385624,15	1495818,32
109 1	386240,24	1496201,88	111 8	386117,01	1495774,77	114 6	385613,30	1495855,87
109 2	386243,34	1496185,55	111 9	386114,15	1495790,26	114 7	385607,54	1495854,20
109 3	386240,66	1496161,99	112 0	386118,00	1495819,55	114 8	385618,50	1495816,27
109 4	386231,36	1496149,22	112 1	386112,05	1495820,33	114 9	385632,41	1495784,68
109 5	386221,14	1496126,55	112 2	386108,08	1495790,10	115 0	385634,63	1495761,50
109 6	386223,20	1496099,02	112 3	386110,87	1495774,96	115 1	385500,25	1495785,57
109 7	386238,32	1496079,92	112 4	386093,23	1495704,66	115 2	385486,06	1495783,86
109 8	386222,24	1496052,78	112 5	386089,59	1495708,75	115 3	385525,96	1495885,22
109 9	385907,25	1496008,82	112 6	385982,83	1495735,26	115 4	385507,35	1495892,55
110 0	385883,33	1496013,74	112 7	385981,99	1495734,66	115 5	385467,48	1495791,26
110 1	385875,01	1496000,13	112 8	385962,47	1495757,93	115 6	385417,69	1495839,58
110 2	385906,76	1495993,61	112 9	385964,80	1495774,38	115 7	385012,43	1495964,89
110 3	386231,47	1496038,92	113 0	385957,85	1495807,83	115 8	384649,43	1495920,50
110 4	386251,26	1496072,34	113 1	385953,94	1495807,02	115 9	384003,14	1496001,26
110 5	386260,57	1496068,41	113 2	385960,82	1495773,91	116 0	383537,73	1496369,05
110 6	386283,37	1496053,68	113 3	385958,96	1495761,49	116 1	383478,21	1496354,91
110 7	386340,55	1495923,94	113 4	385809,21	1495800,47	116 2	383982,12	1495956,69
110 8	386234,40	1495747,96	113 5	385856,08	1495904,49	116 3	384181,37	1495729,59
110 9	386205,34	1495717,20	113 6	385850,61	1495906,96	116 4	384310,76	1495518,21
111 0	386200,01	1495725,62	113 7	385802,97	1495802,10	116 5	384152,63	1495556,71
111 1	386226,94	1495871,59	113 8	385783,58	1495737,48	116 6	384098,77	1495533,62
111 2	386212,19	1495874,31	113 9	385756,03	1495743,74	116 7	384028,21	1495523,86
111 3	386184,19	1495722,56	114 0	385731,93	1495717,96	116 8	383760,47	1495529,38
111 4	386194,70	1495705,95	114 1	385714,51	1495715,23	116 9	383648,38	1495518,36
111 5	386152,45	1495661,24	114 2	385673,93	1495732,76	117 0	383494,21	1495527,96
111	386127,17	1495666,54	114 3	385641,07	1495757,22	117	383492,65	1495503,01

1			8			122	381774,13	1488761,37
117	383648,83	1495493,28	119	381845,79	1488667,44	3		
2			9			122	381742,50	1488753,95
117	383760,69	1495504,28	120	381911,56	1488620,22	4		
3			0			121	381707,10	1488844,17
117	383771,52	1495507,00	120	381874,66	1488569,19	8		
4			1			122	381939,65	1488807,05
117	383828,76	1495503,57	120	381799,48	1488569,04	5		
5			2			122	382002,77	1488953,87
117	383828,87	1495502,97	120	381784,58	1488646,69	6		
6			3			122	382077,42	1488921,80
117	384029,67	1495498,83	119	381779,50	1488659,63	7		
7			6			122	382014,36	1488774,66
117	384105,53	1495509,32	120	381916,83	1488627,51	8		
8			4			122	381939,65	1488807,05
117	384154,82	1495530,44	120	381851,05	1488674,74	5		
9			5			122	381988,99	1488959,80
118	384329,27	1495487,98	120	381929,92	1488784,41	9		
0			6			123	381925,89	1488813,02
118	384333,99	1495480,26	120	381936,10	1488798,78	0		
1			7			123	381849,55	1488846,12
118	384418,97	1495392,37	120	382010,81	1488766,38	1		
2			8			123	381911,36	1488993,16
118	384413,08	1495206,97	120	382001,45	1488744,54	2		
3			9			122	381988,99	1488959,80
118	384656,07	1495079,63	120	381916,83	1488627,51	9		
4			4			123	381882,61	1489013,03
118	384596,08	1494976,23	121	381748,04	1488739,84	3		
5			0			123	381897,58	1488999,08
118	384314,47	1495137,83	121	381783,06	1488748,06	4		
6			1			123	381835,79	1488852,09
118	384296,11	1495125,27	121	381838,34	1488825,44	5		
7			2			123	381763,32	1488883,52
118	384277,20	1495055,35	121	381845,29	1488838,16	6		
8			3			123	381762,76	1488882,25
118	384002,81	1494583,76	121	381922,34	1488804,75	7		
9			4			123	381761,87	1488884,32
119	384008,50	1494553,71	121	381916,79	1488791,83	8		
0			5			123	381701,62	1488858,15
119	384094,21	1494701,07	121	381828,01	1488668,41	9		
1			6			124	381686,62	1488896,40
119	384147,25	1494670,74	121	381775,97	1488668,64	0		
2			7			124	381783,28	1488938,80
119	384030,53	1494469,41	121	381748,04	1488739,84	1		
3			0			123	381882,61	1489013,03
119	384022,18	1494474,33	121	381707,10	1488844,17	3		
4			8			124	382006,33	1488962,14
119	384024,74	1494460,83	121	381767,84	1488870,56	2		
5			9			124	382077,38	1489127,40
1	384026,84	1494448,40	122	381767,21	1488872,02	3		
119	381779,50	1488659,63	0			124	382151,50	1489095,59
6			122	381831,48	1488844,15	4		
119	381822,11	1488659,44	1			124	382147,64	1489085,65
7			122	381825,61	1488833,43	5		
119	381833,92	1488650,94	2			124	382080,96	1488930,07

6			127	382599,03	1489233,84	5		
124	382006,33	1488962,14	0			129	382704,63	1489242,47
2			127	382497,75	1489220,02	6		
124	382050,86	1489138,78	1			129	382619,46	1489234,98
7			127	382367,28	1489170,90	7		
124	382063,59	1489133,32	2			129	382634,43	1489329,20
8			127	382366,93	1489292,82	8		
124	381992,55	1488968,06	3			129	382778,00	1489465,06
9			127	382423,42	1489288,39	9		
125	381914,98	1489001,40	4			129	382801,51	1489501,49
0			126	382474,13	1489272,11	2		
125	381939,35	1489055,44	6			130	382490,66	1489433,98
1			127	382080,73	1489135,76	0		
124	382050,86	1489138,78	5			130	382591,95	1489530,61
7			127	382118,19	1489237,38	1		
125	382352,30	1489165,26	6			130	382618,86	1489515,78
2			127	382186,04	1489304,96	2		
125	382236,07	1489121,50	7			130	382658,17	1489466,35
3			127	382231,39	1489346,40	3		
125	382273,08	1489234,19	8			130	382572,74	1489388,20
4			127	382288,35	1489440,65	4		
125	382352,10	1489234,18	9			130	382472,66	1489285,18
5			128	382388,02	1489584,09	5		
125	382352,30	1489165,26	0			130	382425,76	1489300,24
2			128	382388,24	1489561,58	6		
125	382352,06	1489249,18	1			130	382369,01	1489304,70
6			128	382407,25	1489548,72	7		
125	382262,22	1489249,20	2			130	382490,66	1489433,98
7			128	382370,96	1489467,96	0		
125	382218,05	1489114,72	3			130	382243,18	1489309,93
8			128	382319,26	1489418,73	8		
125	382165,19	1489094,82	4			130	382264,32	1489338,97
9			128	382320,85	1489416,79	9		
126	382164,69	1489095,01	5			131	382331,33	1489406,05
0			128	382252,88	1489348,75	0		
126	382174,04	1489119,07	6			131	382333,05	1489404,24
1			128	382226,03	1489311,86	1		
126	382227,33	1489274,72	7			131	382387,59	1489456,18
2			128	382221,68	1489296,67	2		
126	382231,24	1489293,53	8			131	382435,12	1489561,96
3			128	382217,60	1489277,07	3		
126	382235,89	1489303,71	9			131	382458,17	1489584,27
4			129	382164,61	1489122,41	4		
126	382351,93	1489294,02	0			131	382540,44	1489558,98
5			129	382157,06	1489102,99	5		
125	382352,06	1489249,18	1			131	382580,93	1489536,68
6			127	382080,73	1489135,76	6		
126	382474,13	1489272,11	5			131	382482,15	1489442,44
6			129	382801,51	1489501,49	7		
126	382481,34	1489272,59	2			131	382359,92	1489312,55
7			129	382857,45	1489484,94	8		
126	382576,22	1489370,24	3			131	382353,89	1489305,34
8			129	382813,39	1489378,04	9		
126	382614,43	1489330,76	4			132	382351,89	1489300,84
9			129	382737,14	1489319,18	0		

130 8	382243,18	1489309,93	5			136 8	382185,08	1489518,42
132 1	386339,05	1489552,98	134 6	382988,47	1489487,78	136 9	382100,88	1489576,41
132 2	386357,67	1489468,24	133 3	382973,08	1489441,23	137 0	382238,20	1489783,78
132 3	386302,75	1489460,22	134 7	386280,78	1489458,96	137 1	382323,00	1489732,13
132 1	386339,05	1489552,98	134 8	386198,15	1489521,12	136 8	382185,08	1489518,42
132 4	382756,40	1489472,16	134 9	386295,59	1489720,18	137 2	386576,52	1489500,67
132 5	382625,40	1489348,18	135 0	386303,13	1489716,35	137 3	386512,11	1489787,89
132 6	382590,57	1489384,17	135 1	386331,32	1489588,12	137 4	386591,39	1489806,80
132 7	382678,63	1489464,73	134 7	386280,78	1489458,96	137 5	386656,64	1489516,33
132 8	382628,73	1489527,47	135 2	382283,24	1489450,82	137 2	386576,52	1489500,67
132 9	382546,32	1489572,86	135 3	382201,56	1489507,07	137 6	382993,19	1489502,04
133 0	382470,47	1489596,18	135 4	382340,08	1489721,72	137 7	382944,17	1489520,90
133 1	382512,98	1489637,35	135 5	382384,82	1489694,47	137 8	382910,26	1489546,49
133 2	382610,24	1489639,46	135 6	382387,22	1489645,59	137 9	382947,83	1489643,14
132 4	382756,40	1489472,16	135 7	382387,85	1489601,37	138 0	382951,38	1489763,54
133 3	382973,08	1489441,23	135 2	382283,24	1489450,82	138 1	383047,55	1489760,84
133 4	382972,25	1489442,92	135 8	386377,51	1489471,14	138 2	383048,87	1489808,95
133 5	382896,35	1489405,67	135 9	386320,63	1489729,90	138 3	383094,11	1489807,24
133 6	382839,03	1489387,77	136 0	386309,13	1489735,74	137 6	382993,19	1489502,04
133 7	382884,39	1489497,82	136 1	386366,18	1489783,90	138 4	382788,99	1489587,91
133 8	382792,83	1489524,91	136 2	386395,00	1489763,81	138 5	382853,29	1489674,04
133 9	382769,05	1489488,08	136 3	386456,90	1489482,75	138 6	382854,18	1489766,28
134 0	382615,09	1489664,27	135 8	386377,51	1489471,14	138 7	382936,39	1489763,96
134 1	382615,24	1489756,50	136 4	386476,74	1489485,65	138 8	382932,91	1489646,16
134 2	382766,20	1489583,53	136 5	386415,27	1489764,78	138 9	382896,77	1489553,19
134 3	382785,66	1489572,57	136 6	386492,66	1489783,25	139 0	382791,67	1489586,40
134 4	382897,73	1489537,15	136 7	386556,77	1489497,34	138 4	382788,99	1489587,91
134	382936,82	1489507,65	136 4	386476,74	1489485,65	139	386676,27	1489520,17

1			141	382158,61	1489832,27	0		
139	386610,84	1489811,45	5			142	386936,03	1489571,46
2			141	382221,11	1489794,19	4		
139	386690,19	1489830,38	6			144	382648,29	1489958,50
3			141	382081,77	1489583,77	1		
139	386757,02	1489535,96	7			144	382842,62	1489886,96
4			141	382026,70	1489622,38	2		
139	386676,27	1489520,17	0			144	382839,26	1489774,04
1			141	382600,34	1489817,82	3		
139	386776,66	1489539,80	8			144	382838,34	1489679,09
5			141	382600,08	1489659,25	4		
139	386709,64	1489835,02	9			144	382775,81	1489595,34
6			142	382515,66	1489657,42	5		
139	386772,62	1489850,05	0			144	382615,28	1489779,20
7			142	382513,02	1489806,59	6		
139	386841,07	1489552,39	1			144	382615,46	1489885,60
8			142	382517,99	1489806,75	7		
139	386776,66	1489539,80	2			144	382648,29	1489958,50
5			142	382517,98	1489807,78	1		
139	382501,71	1489654,29	3			144	386453,23	1489900,39
9			141	382600,34	1489817,82	8		
140	382418,45	1489573,65	8			144	386464,44	1489885,55
0			142	386936,03	1489571,46	9		
140	382412,24	1489559,83	4			145	386473,69	1489867,84
1			142	386913,26	1489672,83	0		
140	382400,18	1489567,99	5			145	386489,38	1489797,88
2			142	386952,31	1489681,58	1		
140	382397,87	1489802,62	6			145	386408,71	1489778,64
3			142	386968,76	1489608,28	2		
140	382401,92	1489802,94	7			145	386379,73	1489798,83
4			142	386983,40	1489611,57	3		
140	382499,03	1489806,13	8			144	386453,23	1489900,39
5			142	386963,80	1489698,90	8		
139	382501,71	1489654,29	9			145	386534,24	1489969,02
9			143	386921,80	1489710,80	4		
140	386860,71	1489556,23	0			145	386557,51	1489940,30
6			143	386905,58	1489707,03	5		
140	386792,08	1489854,69	1			145	386565,10	1489923,84
7			143	386868,33	1489872,89	6		
140	386844,01	1489867,09	2			145	386588,10	1489821,44
8			143	386935,24	1489888,85	7		
140	386911,59	1489566,18	3			145	386508,83	1489802,53
9			143	386966,76	1489882,30	8		
140	386860,71	1489556,23	4			145	386492,63	1489874,78
6			143	386956,43	1489836,47	9		
141	382026,70	1489622,38	5			146	386481,40	1489896,27
0			143	386968,14	1489833,83	0		
141	382030,39	1489658,25	6			146	386466,97	1489915,39
1			143	386978,51	1489879,85	1		
141	382095,24	1489754,81	7			145	386534,24	1489969,02
2			143	387082,11	1489858,29	4		
141	382100,39	1489785,08	8			146	382306,32	1489855,55
3			143	387067,84	1489674,98	2		
141	382127,69	1489821,07	9			146	382277,10	1489915,45
4			144	387067,65	1489603,80	3		

146 4	382276,96	1489944,82	7			151 2	386670,29	1490008,37
146 5	382337,07	1489991,16	148 8	382497,89	1489826,10	151 3	386655,78	1490040,19
146 6	382379,33	1489990,92	148 9	382401,65	1489822,94	151 4	386640,41	1490055,57
146 7	382381,65	1489822,58	149 0	382399,13	1490005,41	150 9	386708,71	1490127,97
146 8	382363,47	1489822,54	148 5	382415,95	1490055,11	151 5	387086,45	1489918,71
146 2	382306,32	1489855,55	149 1	382687,24	1490081,50	151 6	387083,23	1489873,38
146 9	383041,23	1490076,10	149 2	382600,46	1489888,83	151 7	386985,34	1489893,75
147 0	383032,97	1489776,25	149 3	382600,36	1489827,90	151 8	387029,30	1490092,27
147 1	382951,90	1489778,53	149 4	382517,93	1489817,85	151 9	387117,28	1490073,11
147 2	382963,67	1490077,97	149 5	382517,08	1489977,87	151 5	387086,45	1489918,71
146 9	383041,23	1490076,10	149 6	382535,22	1490035,91	152 0	386865,05	1489887,53
147 3	386625,73	1490041,96	149 7	382556,55	1490071,58	152 1	386818,42	1490095,16
147 4	386639,08	1490028,61	149 8	382608,61	1490081,42	152 2	386913,71	1490117,44
147 5	386651,24	1490001,94	149 1	382687,24	1490081,50	152 3	386917,54	1490116,60
147 6	386686,87	1489845,01	149 9	383175,75	1490017,87	152 4	386894,21	1490009,23
147 7	386607,55	1489826,08	150 0	383176,19	1489944,11	152 5	386903,98	1490007,11
147 8	386584,15	1489930,29	150 1	383147,43	1489873,10	152 6	386927,31	1490114,48
147 9	386574,62	1489950,94	150 2	383126,06	1489842,25	152 7	387014,64	1490095,46
148 0	386549,88	1489981,49	150 3	383104,25	1489837,91	152 8	386970,66	1489896,81
147 3	386625,73	1490041,96	150 4	383099,01	1489822,06	152 9	386935,02	1489904,22
148 1	382948,67	1490078,33	150 5	383049,29	1489823,95	152 0	386865,05	1489887,53
148 2	382936,90	1489778,96	150 6	383056,35	1490080,32	153 0	386776,52	1490167,62
148 3	382854,48	1489781,27	150 7	383065,67	1490082,95	153 1	386840,73	1489881,72
148 4	382863,38	1490080,38	150 8	383167,71	1490089,55	153 2	386788,71	1489869,31
148 1	382948,67	1490078,33	149 9	383175,75	1490017,87	153 3	386725,21	1490145,46
148 5	382415,95	1490055,11	150 9	386708,71	1490127,97	153 4	386734,80	1490155,62
148 6	382510,48	1490023,81	151 0	386769,26	1489864,67	153 0	386776,52	1490167,62
148	382497,06	1489980,88	151 1	386706,32	1489849,65	153	387551,98	1489640,97

5			156	387636,58	1490392,70	8		
153	387479,82	1489630,78	3			158	383043,28	1490185,32
6			156	387634,04	1490387,22	9		
153	387454,56	1489698,85	4			159	383050,20	1490188,99
7			156	387862,60	1489844,79	0		
153	387077,65	1489606,26	5			159	383106,18	1490190,11
8			156	387637,75	1489764,16	1		
153	387077,84	1489674,58	6			158	383123,31	1490175,38
9			153	387551,98	1489640,97	2		
154	387096,38	1489917,37	5			159	382654,47	1489972,21
0			156	385071,43	1490130,22	2		
154	387128,54	1490078,43	7			159	382739,12	1490160,17
1			156	385250,60	1490131,00	3		
154	387129,64	1490086,71	8			159	382745,81	1490155,96
2			156	385226,60	1490041,01	4		
154	387181,48	1490344,02	9			159	382760,47	1490135,38
3			157	385165,20	1490054,52	5		
154	387183,05	1490360,86	0			159	382762,76	1490124,68
4			157	385163,05	1490044,75	6		
154	387180,56	1490361,10	1			159	382767,78	1490036,90
5			157	385224,02	1490031,34	7		
154	387184,39	1490362,24	2			159	382782,76	1490037,76
6			157	385204,80	1489959,26	8		
154	387181,81	1490370,87	3			159	382777,67	1490126,69
7			157	385176,48	1489882,56	9		
154	387166,12	1490407,68	4			160	382774,49	1490141,55
8			157	385174,63	1489883,42	0		
154	387166,97	1490408,02	5			160	382755,89	1490167,33
9			157	385100,44	1490016,79	1		
155	387068,77	1490642,88	6			160	382746,06	1490305,94
0			157	385086,40	1490044,82	2		
155	387062,32	1490660,96	7			160	383030,67	1490326,47
1			157	385081,37	1490058,63	3		
155	387106,40	1490682,42	8			160	383040,17	1490203,80
2			157	385078,89	1490067,92	4		
155	387139,03	1490692,28	9			160	382977,42	1490202,55
3			158	385075,14	1490086,39	5		
155	387162,33	1490689,18	0			160	382977,72	1490187,55
4			158	385071,60	1490125,92	6		
155	387165,94	1490690,19	1			160	383028,32	1490188,56
5			156	385071,43	1490130,22	7		
155	387183,73	1490633,03	7			160	383027,03	1490091,45
6			158	383123,31	1490175,38	8		
155	387207,43	1490587,14	2			160	382848,83	1490095,73
7			158	383153,42	1490135,21	9		
155	387250,47	1490518,03	3			161	382843,09	1489902,77
8			158	383161,42	1490118,41	0		
155	387247,58	1490517,11	4			159	382654,47	1489972,21
9			158	383166,08	1490099,47	2		
156	387291,52	1490396,35	5			161	388075,39	1490163,40
0			158	383063,97	1490092,86	1		
156	387435,26	1490331,06	6			161	388126,09	1490228,33
1			158	383056,35	1490090,74	2		
156	387437,69	1490324,01	7			161	388187,00	1490181,32
2			158	383042,03	1490091,09	3		

161 4	388234,48	1490142,09	8			166 3	387177,98	1490360,33
161 5	388197,55	1490096,24	163 2	388359,90	1490283,85	166 4	387176,52	1490344,75
161 6	388186,62	1490092,76	163 9	388242,01	1490151,44	166 5	387124,85	1490088,25
161 7	388179,66	1490092,35	164 0	388194,49	1490190,70	166 6	387124,27	1490086,94
161 8	388175,90	1490093,27	164 1	388133,48	1490237,79	166 7	387032,54	1490106,92
161 9	388155,05	1490101,19	164 2	388183,27	1490301,56	166 8	387082,47	1490332,45
161 1	388075,39	1490163,40	164 3	388293,46	1490215,32	166 9	387074,03	1490363,12
162 0	387044,12	1490228,62	163 9	388242,01	1490151,44	167 0	387071,33	1490369,51
162 1	387017,88	1490110,11	164 4	385083,32	1490352,91	166 0	387158,70	1490404,69
162 2	386930,49	1490129,14	164 5	385170,10	1490337,40	167 1	387957,37	1490255,57
162 3	386956,40	1490248,40	164 6	385155,00	1490292,43	167 2	388007,46	1490319,89
162 0	387044,12	1490228,62	164 7	385152,26	1490235,15	167 3	388118,18	1490234,44
162 4	386791,09	1490216,86	164 8	385151,71	1490233,89	167 4	388067,51	1490169,55
162 5	386845,00	1490229,30	164 9	385121,74	1490233,84	167 1	387957,37	1490255,57
162 6	386859,34	1490243,29	165 0	385121,75	1490227,84	167 5	388528,02	1490270,94
162 7	386865,04	1490269,00	165 1	385201,83	1490227,98	167 6	388476,09	1490208,43
162 8	386946,65	1490250,60	165 2	385201,82	1490233,98	167 7	388367,29	1490293,30
162 9	386920,72	1490131,26	165 3	385168,07	1490233,92	167 8	388417,68	1490357,67
163 0	386913,59	1490132,82	165 4	385203,40	1490315,50	167 5	388528,02	1490270,94
163 1	386815,13	1490109,80	165 5	385308,02	1490269,53	167 9	386825,70	1490338,36
162 4	386791,09	1490216,86	165 6	385255,41	1490146,02	168 0	386853,90	1490318,75
163 2	388359,90	1490283,85	165 7	385070,84	1490145,22	168 1	386857,78	1490305,62
163 3	388381,47	1490267,02	165 8	385067,37	1490233,24	168 2	386845,67	1490250,91
163 4	388430,28	1490215,42	165 9	385084,66	1490346,67	168 3	386837,53	1490242,97
163 5	388456,91	1490183,52	164 4	385083,32	1490352,91	168 4	386787,80	1490231,50
163 6	388421,62	1490136,85	166 0	387158,70	1490404,69	168 5	386777,54	1490277,16
163 7	388387,75	1490150,11	166 1	387174,33	1490368,00	168 6	386772,87	1490281,07
163	388308,65	1490218,37	166 2	387176,73	1490359,96	168	386810,19	1490335,90

7			171	386964,71	1490335,01	3		
167 9	386825,70	1490338,36	171 1	386949,81	1490265,26	173 4	388359,41	1490299,45
168 8	388190,66	1490311,02	171 2	386868,28	1490283,65	173 5	388248,92	1490385,64
168 9	388241,54	1490376,18	170 3	386026,72	1490275,01	173 6	388299,57	1490450,51
169 0	388352,01	1490290,00	171 3	385942,88	1490282,91	173 3	388409,81	1490363,85
169 1	388300,92	1490224,72	171 4	385913,98	1490405,11	173 7	386950,72	1490513,02
168 8	388190,66	1490311,02	171 5	385992,13	1490422,05	173 8	387012,33	1490470,35
169 2	386180,85	1490270,04	171 6	386026,72	1490275,01	173 9	387059,83	1490358,18
169 3	386137,40	1490453,58	171 3	387798,67	1490377,15	174 0	387067,02	1490332,06
169 4	386173,78	1490461,53	171 7	387849,67	1490441,68	174 1	387047,36	1490243,26
169 5	386190,96	1490388,22	171 8	387999,54	1490326,00	174 2	386959,56	1490263,06
169 6	386286,54	1490309,02	171 9	387949,19	1490261,34	174 3	386975,09	1490335,73
169 7	386496,68	1490289,01	172 0	387904,81	1490289,87	174 4	386961,03	1490374,32
169 8	386504,50	1490238,89	172 1	387798,67	1490377,15	174 5	386947,18	1490399,62
169 2	386180,85	1490270,04	171 7	386090,49	1490443,37	174 6	386932,61	1490412,04
169 9	388014,83	1490329,36	172 2	386132,71	1490265,04	174 7	386897,48	1490434,94
170 0	388065,16	1490394,00	172 3	386047,73	1490273,04	173 7	386950,72	1490513,02
170 1	388175,40	1490307,72	172 4	386011,68	1490426,29	174 8	386493,50	1490309,40
170 2	388125,56	1490243,90	172 5	386090,49	1490443,37	174 9	386294,56	1490328,34
169 9	388014,83	1490329,36	172 2	387697,40	1490401,42	175 0	386208,90	1490399,33
170 3	386868,28	1490283,65	172 6	387731,20	1490415,95	175 1	386193,32	1490465,81
170 4	386873,26	1490306,15	172 7	387732,72	1490415,84	175 2	386271,30	1490482,85
170 5	386866,79	1490328,06	172 8	387781,96	1490375,35	175 3	386280,42	1490443,78
170 6	386838,17	1490347,96	172 9	387702,90	1490275,30	175 4	386326,82	1490405,97
170 7	386891,84	1490426,68	173 0	387655,91	1490386,83	175 5	386480,79	1490390,89
170 8	386926,61	1490404,01	173 1	387656,24	1490387,54	174 8	386493,50	1490309,40
170 9	386939,29	1490393,20	173 2	387697,40	1490401,42	175 6	385694,35	1490460,19
171 0	386951,89	1490370,18	172 6	388409,81	1490363,85	175 7	385773,48	1490477,29

175 8	385816,76	1490294,78	2			180 7	388006,91	1490335,47
175 9	385734,24	1490302,55	178 3	388808,35	1490325,03	180 4	387857,11	1490451,10
175 6	385694,35	1490460,19	178 4	388810,28	1490337,34	180 8	387402,50	1490550,63
176 0	385793,04	1490481,52	178 5	388854,70	1490363,61	180 9	387467,21	1490350,08
176 1	385871,35	1490498,45	178 6	388957,75	1490489,57	181 0	387445,88	1490342,71
176 2	385921,86	1490284,89	178 7	388976,99	1490530,11	181 1	387372,64	1490375,98
176 3	385837,78	1490292,80	178 8	388959,40	1490575,19	181 2	387325,14	1490526,03
176 0	385793,04	1490481,52	178 9	388860,35	1490710,56	180 8	387402,50	1490550,63
176 4	388072,54	1490403,46	179 0	388739,02	1490916,04	181 3	383182,03	1490517,66
176 5	388123,18	1490468,50	179 1	388798,59	1491044,58	181 4	383390,05	1490543,45
176 6	388233,65	1490382,33	179 2	388990,12	1491190,93	181 5	383396,87	1490372,94
176 7	388182,78	1490317,18	179 3	389168,15	1491190,03	181 6	383172,13	1490356,73
176 4	388072,54	1490403,46	179 4	389168,60	1491217,19	181 7	383160,15	1490516,04
176 8	389613,48	1491214,66	176 8	389613,48	1491214,66	181 3	383182,03	1490517,66
176 9	389606,31	1490602,80	179 5	382863,69	1490510,38	181 8	385200,77	1490610,03
177 0	389558,00	1489653,25	179 6	382887,73	1490336,21	181 9	385252,22	1490533,44
177 1	389522,69	1489652,14	179 7	382744,65	1490325,89	182 0	385199,98	1490498,79
177 2	389489,10	1489642,07	179 8	382733,92	1490477,20	182 1	385150,29	1490463,50
177 3	389474,81	1489608,55	179 5	382863,69	1490510,38	182 2	385155,50	1490456,16
177 4	389474,81	1489521,47	179 9	383002,42	1490504,34	182 3	385205,14	1490491,42
177 5	389470,61	1489507,74	180 0	383150,18	1490515,30	182 4	385257,23	1490525,97
177 6	389456,50	1489501,25	180 1	383162,16	1490356,01	182 5	385291,41	1490475,09
177 7	389052,00	1489542,74	180 2	382902,72	1490337,29	182 6	385252,17	1490450,08
177 8	389013,94	1489556,53	180 3	382882,07	1490486,87	182 7	385248,68	1490429,39
177 9	388988,57	1489589,95	179 9	383002,42	1490504,34	182 8	385229,22	1490390,15
178 0	388892,52	1489863,37	180 4	387857,11	1490451,10	182 9	385234,60	1490387,48
178 1	388786,72	1490103,12	180 5	387909,10	1490516,90	183 0	385254,45	1490427,52
178	388820,66	1490138,83	180 6	388057,29	1490400,16	183	385257,64	1490446,45

1			185	388241,04	1490391,79	9		
183	385294,76	1490470,11	6			188	387672,44	1490422,47
2			185	388130,55	1490477,97	0		
183	385305,04	1490454,80	7			188	387629,06	1490554,00
3			185	388181,46	1490543,35	1		
183	385327,57	1490391,14	8			188	387577,10	1490594,77
4			185	388291,71	1490456,69	2		
183	385330,57	1490340,69	5			187	387604,63	1490630,80
5			185	387497,63	1490580,87	3		
183	385319,84	1490301,07	9			188	386485,93	1490487,70
6			186	387562,03	1490382,82	3		
183	385207,62	1490351,22	0			188	386476,79	1490493,62
7			186	387481,40	1490354,98	4		
183	385176,70	1490367,51	1			188	386394,22	1490501,80
8			186	387416,79	1490555,17	5		
183	385149,12	1490385,76	2			188	386390,48	1490503,35
9			185	387497,63	1490580,87	6		
184	385128,35	1490408,38	9			188	386386,64	1490506,04
0			186	385890,90	1490502,68	7		
184	385057,98	1490512,68	3			188	386383,31	1490510,54
1			186	386067,42	1490540,83	8		
181	385200,77	1490610,03	4			188	386344,35	1490677,75
8			186	386085,88	1490462,83	9		
184	386477,60	1490411,30	5			189	386640,00	1490751,22
2			186	385909,38	1490424,58	0		
184	386334,77	1490425,29	6			189	386726,93	1490386,24
3			186	385890,90	1490502,68	1		
184	386298,34	1490454,98	3			189	386722,77	1490298,79
4			186	387513,75	1490579,81	2		
184	386290,84	1490487,13	7			189	386694,95	1490220,56
5			186	387566,48	1490577,68	3		
184	386369,41	1490504,12	8			189	386525,05	1490236,91
6			186	387611,96	1490542,00	4		
184	386376,03	1490495,15	9			188	386485,93	1490487,70
7			187	387650,97	1490423,72	3		
184	386383,23	1490490,12	0			189	387916,54	1490526,31
8			187	387645,35	1490411,60	5		
184	386390,53	1490487,09	1			189	387967,08	1490590,27
9			187	387576,21	1490387,72	6		
185	386466,96	1490479,52	2			189	388115,30	1490474,65
0			186	387513,75	1490579,81	7		
184	386477,60	1490411,30	7			189	388064,66	1490409,63
2			187	387604,63	1490630,80	8		
185	387310,85	1490521,48	3			189	387916,54	1490526,31
1			187	387840,17	1490449,01	5		
185	387354,27	1490384,32	4			189	387153,89	1490413,53
2			187	387789,40	1490384,77	9		
185	387303,47	1490407,40	5			190	387067,43	1490378,71
3			187	387737,38	1490427,55	0		
185	387267,02	1490507,55	6			190	387024,45	1490480,20
4			187	387729,12	1490428,12	1		
185	387310,85	1490521,48	7			190	386959,17	1490525,42
1			187	387693,11	1490412,64	2		
185	388291,71	1490456,69	8			190	387020,45	1490615,29
5			187	387663,20	1490402,55	3		

190 4	387062,38	1490632,27	7			195 0	386251,69	1490654,72
189 9	387153,89	1490413,53	192 8	386135,28	1490625,79	195 1	386329,79	1490674,13
190 5	386749,75	1490300,43	192 5	386169,21	1490481,01	194 8	386364,83	1490523,78
190 6	386747,94	1490301,95	192 9	383385,45	1490592,05	195 2	382457,39	1490692,25
190 7	386752,07	1490388,59	193 0	383389,43	1490553,45	195 3	382459,11	1490699,55
190 8	386696,65	1490621,28	193 1	383181,04	1490527,61	195 4	382635,39	1490699,21
190 9	386840,12	1490583,65	193 2	383159,40	1490526,01	195 5	382680,22	1490730,59
191 0	386869,07	1490585,71	193 3	383156,61	1490563,09	195 6	382818,84	1490757,62
191 1	386897,69	1490600,99	192 9	383385,45	1490592,05	195 7	382825,84	1490713,92
191 2	386977,80	1490664,37	193 4	386266,75	1490502,33	195 8	382818,44	1490631,23
191 3	387002,99	1490672,38	193 5	386188,76	1490485,28	195 9	382840,63	1490530,29
190 5	386749,75	1490300,43	193 6	386154,69	1490630,61	196 0	382725,34	1490500,81
191 4	383013,54	1490540,83	193 7	386232,28	1490649,90	196 1	382669,86	1490482,30
191 5	383146,70	1490561,55	193 4	386266,75	1490502,33	196 2	382657,62	1490480,73
191 6	383149,43	1490525,27	193 8	388173,60	1490549,53	196 3	382471,44	1490551,05
191 7	383001,33	1490514,29	193 9	388122,67	1490484,12	196 4	382453,90	1490594,56
191 8	382880,71	1490496,78	194 0	387974,52	1490599,69	195 2	382457,39	1490692,25
191 9	382878,31	1490514,12	194 1	388026,35	1490665,27	196 5	387175,01	1490681,24
192 0	382892,44	1490517,73	193 8	388173,60	1490549,53	196 6	387252,75	1490704,99
191 4	383013,54	1490540,83	194 2	387660,49	1490705,10	196 7	387306,32	1490535,78
192 1	388351,38	1490533,10	194 3	387734,21	1490651,05	196 8	387256,37	1490519,90
192 2	388299,10	1490466,15	194 4	387899,65	1490524,30	196 9	387212,65	1490590,11
192 3	388188,84	1490552,82	194 5	387847,61	1490458,43	197 0	387189,30	1490635,32
192 4	388239,64	1490618,06	194 6	387611,92	1490640,34	196 5	387175,01	1490681,24
192 1	388351,38	1490533,10	194 7	387643,58	1490681,78	197 1	387343,72	1490732,77
192 5	386169,21	1490481,01	194 2	387660,49	1490705,10	197 2	387397,89	1490564,90
192 6	386132,79	1490473,04	194 8	386364,83	1490523,78	197 3	387320,61	1490540,33
192	386098,78	1490616,72	194 9	386286,29	1490506,61	197	387267,10	1490709,37

4			199	382904,99	1490652,80	4		
197	387343,72	1490732,77	8			202	384779,83	1490513,34
1			199	382906,44	1490650,22	5		
197	385600,46	1490720,42	9			202	384606,08	1490504,84
5			200	382907,73	1490637,30	6		
197	386002,28	1490815,97	0			202	384479,16	1490502,66
6			200	382907,42	1490633,88	7		
197	386062,81	1490560,29	1			202	384397,11	1490558,12
7			200	382903,28	1490625,75	8		
197	385664,50	1490474,20	2			202	384438,23	1490619,60
8			200	382906,84	1490623,93	9		
197	385600,46	1490720,42	3			203	384602,62	1490792,29
5			200	382911,33	1490632,74	0		
197	385089,62	1490775,51	4			203	384667,56	1490850,01
9			200	382911,75	1490637,32	1		
198	385140,25	1490700,13	5			203	384708,43	1490876,25
0			200	382910,34	1490651,45	2		
198	385033,16	1490628,97	6			202	384775,50	1490898,01
1			200	382907,15	1490657,14	3		
198	385038,69	1490620,64	7			203	387718,10	1490784,49
2			200	382871,36	1490652,16	3		
198	385145,83	1490691,82	8			203	387805,64	1490716,21
3			200	382868,54	1490650,13	4		
198	385195,20	1490618,33	9			203	387803,05	1490713,40
4			201	382829,72	1490645,03	5		
198	385052,41	1490520,99	0			203	387794,61	1490701,39
5			201	382835,91	1490714,27	6		
198	384946,14	1490679,46	1			203	387798,71	1490698,52
6			201	382828,66	1490759,54	7		
197	385089,62	1490775,51	2			203	387806,95	1490710,26
9			201	382852,94	1490764,27	8		
198	388033,75	1490674,72	3			203	387809,59	1490713,12
7			201	382878,18	1490763,46	9		
198	388084,17	1490739,45	4			204	387957,62	1490597,65
8			201	383167,55	1490701,72	0		
198	388231,72	1490624,16	5			204	387907,09	1490533,71
9			201	383305,40	1490699,26	1		
199	388180,97	1490559,00	6			204	387741,26	1490660,77
0			201	383434,27	1490638,11	2		
198	388033,75	1490674,72	7			204	387667,54	1490714,81
7			201	383390,65	1490629,44	3		
199	382850,32	1490532,76	8			203	387718,10	1490784,49
1			201	383392,89	1490618,19	3		
199	382828,54	1490631,87	9			204	387438,23	1490761,64
2			202	383153,54	1490587,91	4		
199	382829,35	1490640,94	0			204	387492,60	1490595,01
3			202	383009,49	1490565,50	5		
199	382870,72	1490646,77	1			204	387412,19	1490569,45
4			202	382887,13	1490542,17	6		
199	382874,68	1490624,74	2			204	387358,07	1490737,16
5			199	382850,32	1490532,76	7		
199	382878,62	1490625,45	1			204	387438,23	1490761,64
6			202	384775,50	1490898,01	4		
199	382874,46	1490648,55	3			204	388016,91	1490672,69
7			202	385031,82	1490515,78	8		

204 9	387965,06	1490607,07	2			210 0	388336,31	1490669,68
205 0	387816,18	1490723,20	207 3	389148,60	1491217,31	210 1	388304,02	1490701,97
205 1	387867,86	1490789,86	207 4	389148,48	1491210,13	210 2	388317,99	1490724,50
204 8	388016,91	1490672,69	207 5	388983,40	1491210,97	210 3	388335,98	1490758,60
205 2	387472,68	1490772,16	207 6	388782,52	1491057,47	210 4	388341,21	1490775,61
205 3	387500,75	1490680,50	207 7	388716,46	1490914,92	210 5	388392,70	1490734,82
205 4	387496,54	1490615,18	207 8	388843,63	1490699,54	210 6	388473,47	1490668,29
205 5	387447,79	1490764,56	207 9	388941,72	1490565,48	210 7	388482,37	1490679,09
205 2	387472,68	1490772,16	208 0	388955,22	1490530,89	210 8	388412,81	1490736,39
205 6	388091,54	1490748,92	208 1	388940,73	1490500,35	210 9	388431,36	1490781,45
205 7	388141,84	1490813,51	208 2	388841,46	1490379,02	211 0	388438,69	1490811,23
205 8	388287,85	1490696,24	208 3	388791,99	1490349,75	211 1	388428,98	1490813,62
205 9	388239,09	1490633,63	208 4	388788,65	1490328,50	211 2	388421,83	1490784,57
205 6	388091,54	1490748,92	208 5	388583,05	1490257,57	211 3	388404,74	1490743,05
206 0	387708,63	1490791,87	208 6	388552,26	1490267,15	211 4	388401,50	1490745,72
206 1	387633,95	1490688,95	208 7	388306,96	1490459,97	211 5	388345,72	1490789,90
206 2	387564,31	1490597,79	208 8	388359,34	1490527,05	211 6	388352,02	1490809,03
206 3	387510,59	1490599,96	208 9	388460,99	1490449,77	211 7	388379,79	1490875,14
206 4	387515,89	1490682,27	209 0	388462,62	1490451,90	211 8	388379,36	1490886,60
206 5	387486,88	1490777,03	209 1	388497,69	1490384,93	211 9	388359,14	1491010,41
206 6	387598,26	1490820,39	209 2	388503,01	1490387,71	212 0	388354,87	1491023,09
206 7	387628,16	1490835,67	209 3	388467,28	1490455,93	212 1	388331,33	1491041,87
206 8	387671,83	1490820,58	209 4	388468,25	1490459,32	212 2	388376,17	1491093,90
206 0	387708,63	1490791,87	209 5	388247,01	1490627,52	212 3	388371,63	1491097,82
206 9	388268,42	1491169,00	209 6	388295,27	1490689,50	212 4	388326,64	1491045,62
207 0	388639,40	1491204,76	209 7	388325,82	1490658,95	212 5	388167,66	1491172,18
207 1	388811,87	1491215,98	209 8	388409,27	1490582,62	212 6	388169,04	1491173,91
207	388910,35	1491218,66	209 9	388419,39	1490593,68	212	388216,19	1491167,09

7			215	382815,67	1490777,38	3		
206	388268,42	1491169,00	0			217	388258,73	1490963,60
9			215	382672,23	1490749,41	4		
212	387925,12	1490863,72	1			217	388282,63	1490945,68
8			215	382669,33	1490747,38	5		
212	388074,71	1490746,84	2			217	388326,20	1490936,66
9			215	382619,38	1490775,87	6		
213	388024,32	1490682,13	3			217	388331,01	1490942,80
0			215	382643,84	1490813,69	7		
213	387875,21	1490799,34	4			217	388358,45	1490952,62
1			215	382660,53	1490872,26	8		
212	387925,12	1490863,72	5			216	388369,39	1490885,61
8			215	382759,05	1490828,97	9		
213	384940,62	1490848,29	6			217	384790,92	1490910,92
2			214	382801,06	1490834,62	9		
213	384972,30	1490804,60	8			218	384968,19	1490953,12
3			215	387859,21	1490796,65	0		
213	385038,63	1490850,13	7			218	384999,25	1490907,70
4			215	387807,51	1490729,96	1		
213	385084,01	1490783,79	8			218	384859,00	1490809,41
5			215	387658,72	1490846,03	2		
213	384940,57	1490687,76	9			217	384790,92	1490910,92
6			216	387711,33	1490912,89	9		
213	384867,35	1490796,95	0			218	387815,42	1490846,33
7			215	387859,21	1490796,65	3		
213	384940,62	1490848,29	7			218	387922,07	1490985,76
2			216	388132,45	1490820,98	4		
213	388151,06	1490825,34	1			218	387974,17	1490944,95
8			216	388082,08	1490756,31	5		
213	388200,86	1490889,29	2			218	387866,56	1490806,14
9			216	387932,47	1490873,21	6		
214	388333,42	1490784,33	3			218	387815,42	1490846,33
0			216	387982,83	1490938,17	3		
214	388326,69	1490762,43	4			218	382682,89	1490921,32
1			216	388132,45	1490820,98	7		
214	388309,23	1490729,32	1			218	382723,73	1490958,06
2			216	385007,72	1490895,32	8		
214	388296,38	1490708,63	5			218	382757,57	1490968,89
3			216	385032,99	1490858,38	9		
213	388151,06	1490825,34	6			219	382797,93	1490844,29
8			216	384974,67	1490818,36	0		
214	386634,21	1490775,54	7			219	382760,51	1490839,25
4			216	384948,81	1490854,03	1		
214	386093,02	1490641,05	8			219	382663,88	1490881,71
5			216	385007,72	1490895,32	2		
214	386047,82	1490831,94	5			219	382662,76	1490895,37
6			216	388369,39	1490885,61	3		
214	386590,07	1490960,89	9			218	382682,89	1490921,32
7			217	388369,71	1490876,98	7		
214	386634,21	1490775,54	0			219	387603,10	1490935,32
4			217	388342,65	1490812,53	4		
214	382801,06	1490834,62	1			219	387593,69	1490911,26
8			217	388336,70	1490794,49	5		
214	382811,82	1490801,42	2			219	387572,63	1490886,04
9			217	388207,01	1490897,18	6		

219 7	387533,83	1490860,60	222 2			224 5	388323,77	1490943,29
219 8	387479,85	1490842,07	222 3	381786,01	1490904,02	224 6	388285,15	1490951,29
219 9	387123,72	1490745,10	222 4	381762,68	1490888,39	224 7	388262,42	1490968,34
220 0	387092,63	1490725,04	222 0	381734,45	1490859,90	224 8	388316,78	1491038,14
220 1	387023,47	1490702,46	222 5	388042,29	1491014,86	224 9	388347,43	1491013,76
220 2	387016,67	1490692,47	222 6	388191,45	1490896,74	224 2	388349,40	1491007,97
220 3	386970,65	1490677,83	222 7	388141,66	1490832,81	225 0	382890,58	1491161,05
220 4	386889,43	1490613,59	222 8	387992,02	1490950,02	225 1	382891,52	1491163,20
220 5	386864,82	1490600,45	222 5	388042,29	1491014,86	225 2	382902,52	1491169,21
220 6	386841,53	1490598,79	222 9	387914,20	1490991,93	225 3	383067,25	1491254,86
220 7	386692,71	1490637,82	223 0	387807,56	1490852,51	225 4	383096,03	1491183,93
220 8	386614,39	1490966,68	223 1	387718,75	1490922,32	225 5	382968,41	1491117,51
220 9	387268,52	1491122,23	223 2	387827,17	1491060,09	225 6	382967,60	1491110,30
221 0	387575,68	1491163,32	222 9	387914,20	1490991,93	225 7	382988,53	1491080,58
221 1	387599,68	1490974,33	223 3	385608,68	1490763,49	225 8	382853,40	1490986,09
219 4	387603,10	1490935,32	223 4	385526,93	1491089,37	225 9	382864,86	1490969,70
221 2	387651,12	1490960,22	223 5	385915,14	1491184,04	226 0	383114,53	1491144,29
221 3	387695,61	1490925,25	223 6	385993,06	1490854,90	226 1	383160,41	1491078,67
221 4	387643,18	1490858,62	223 3	385608,68	1490763,49	226 2	382916,54	1490908,36
221 5	387617,17	1490880,49	223 7	384798,89	1491009,78	226 3	382927,99	1490891,97
221 6	387623,74	1490905,74	223 8	384802,36	1491004,73	226 4	383171,86	1491062,27
221 7	387633,59	1490930,93	223 9	384812,79	1490965,47	226 5	383217,71	1490996,70
221 8	387629,51	1490977,53	224 0	384766,72	1490954,50	226 6	382904,92	1490778,20
221 9	387628,09	1490988,74	224 1	384758,83	1490965,47	226 7	382880,61	1490783,39
221 2	387651,12	1490960,22	223 7	384798,89	1491009,78	226 8	382851,33	1490784,33
222 0	381734,45	1490859,90	224 2	388349,40	1491007,97	226 9	382825,49	1490779,30
222 1	381644,27	1490936,82	224 3	388357,46	1490958,64	227 0	382821,57	1490803,76
222	381762,56	1490974,99	224 4	388327,35	1490947,86	227	382766,53	1490973,70

1			229	386217,83	1490903,21	0		
227	382769,41	1490994,78	5			232	387690,48	1491163,01
2			229	386040,91	1490861,14	1		
227	382785,82	1491025,47	2			231	387809,16	1491069,54
3			229	383632,57	1491329,78	4		
227	382822,74	1491060,12	6			232	384928,09	1491014,31
4			229	383773,08	1491400,02	2		
227	382822,20	1491060,99	7			232	384906,13	1490998,91
5			229	384215,16	1491633,01	3		
227	382841,46	1491080,95	8			232	384840,14	1491094,78
6			229	384219,78	1491596,14	4		
227	382856,09	1491100,76	9			232	384891,09	1491129,90
7			230	384229,89	1491551,28	5		
227	382864,36	1491094,42	0			232	384930,86	1491072,91
8			230	384281,35	1491406,06	6		
227	382904,64	1491126,27	1			232	384949,78	1491020,65
9			230	384284,90	1491372,93	7		
225	382890,58	1491161,05	2			232	384928,09	1491014,31
0			230	384279,67	1491342,91	2		
228	388250,05	1490971,99	3			232	388307,39	1491045,61
0			230	384261,42	1491305,75	8		
228	388197,60	1490904,63	4			232	388257,43	1490981,46
1			230	384088,29	1490893,08	9		
228	388048,47	1491022,73	5			233	388108,16	1491097,58
2			230	384084,13	1490791,47	0		
228	388100,68	1491088,20	6			233	388160,18	1491162,80
3			230	383481,92	1490647,59	1		
228	388250,05	1490971,99	7			232	388307,39	1491045,61
0			230	383467,15	1490644,65	8		
228	381757,86	1490989,24	8			233	382011,11	1491070,97
4			230	383310,07	1490719,18	2		
228	381634,65	1490949,48	9			233	381772,13	1490993,84
5			231	383169,83	1490721,68	3		
228	381616,01	1491030,12	0			233	381741,38	1491086,92
6			231	382931,67	1490772,49	4		
228	381735,55	1491056,77	1			233	381969,46	1491163,95
7			231	383635,16	1491263,91	5		
228	381757,86	1490989,24	2			233	382011,11	1491070,97
4			231	383641,77	1491274,14	2		
228	387931,18	1490997,68	3			233	388092,03	1491094,99
8			229	383632,57	1491329,78	6		
228	387981,28	1491063,17	6			233	388039,84	1491029,55
9			231	387809,16	1491069,54	7		
229	388033,66	1491021,69	4			233	387987,47	1491071,03
0			231	387703,03	1490934,68	8		
229	387983,36	1490956,81	5			233	388040,24	1491135,99
1			231	387659,60	1490968,81	9		
228	387931,18	1490997,68	6			233	388092,03	1491094,99
8			231	387625,21	1491011,39	6		
229	386040,91	1490861,14	7			234	382427,63	1491195,93
2			231	387605,46	1491166,98	0		
229	385960,73	1491199,84	8			234	382467,01	1491084,20
3			231	387669,65	1491174,17	1		
229	386137,78	1491242,44	9			234	382470,99	1491033,17
4			232	387669,40	1491176,34	2		

234 3	382398,14	1491020,81	6			239 0	387077,82	1491107,72
234 4	382392,92	1491019,02	236 7	386583,12	1490990,08	239 1	387039,96	1491264,55
234 5	382352,74	1491109,33	236 8	386237,29	1490907,84	239 2	387093,53	1491277,11
234 6	382343,60	1491105,27	236 5	386157,23	1491247,12	238 9	387128,21	1491119,70
234 7	382383,42	1491015,77	236 9	387068,09	1491105,40	239 3	383406,27	1491128,42
234 8	382323,84	1490995,40	237 0	386944,81	1491076,09	239 4	383360,42	1491193,93
234 9	382238,65	1491080,03	237 1	386907,24	1491233,42	239 5	383457,18	1491261,21
235 0	382333,42	1491132,96	237 2	387030,22	1491262,26	239 6	383476,64	1491264,05
234 0	382427,63	1491195,93	236 9	387068,09	1491105,40	239 7	383593,77	1491259,39
235 1	383184,16	1491070,86	237 3	388058,72	1491232,45	239 3	383406,27	1491128,42
235 2	383348,12	1491185,36	237 4	388084,08	1491214,73	239 8	387246,61	1491147,86
235 3	383393,98	1491119,83	237 5	388109,83	1491198,53	239 9	387137,94	1491122,02
235 4	383230,00	1491005,29	237 6	388154,72	1491175,98	240 0	387103,26	1491279,39
235 1	383184,16	1491070,86	237 7	388156,42	1491175,73	240 1	387224,52	1491307,83
235 5	387947,58	1491209,34	237 8	388099,51	1491104,37	239 8	387246,61	1491147,86
235 6	388032,39	1491142,20	237 9	387959,20	1491215,45	240 2	382142,93	1491320,88
235 7	387979,51	1491077,33	238 0	387984,76	1491221,95	240 3	382238,64	1491358,64
235 8	387923,31	1491003,84	237 3	388058,72	1491232,45	240 4	382319,96	1491142,60
235 9	387836,39	1491071,93	238 1	383126,83	1491152,88	240 5	382238,47	1491097,11
236 0	387929,90	1491193,55	238 2	383159,09	1491175,44	240 6	382225,10	1491120,20
235 5	387947,58	1491209,34	238 3	383149,47	1491189,20	240 7	382202,18	1491162,98
236 1	386569,71	1491154,26	238 4	383307,24	1491271,31	240 8	382152,69	1491288,10
236 2	386882,90	1491227,71	238 5	383322,62	1491230,49	240 2	382142,93	1491320,88
236 3	386920,49	1491070,30	238 6	383336,31	1491202,31	240 9	383080,62	1491261,81
236 4	386607,44	1490995,86	238 7	383336,68	1491201,77	241 0	383169,34	1491307,94
236 1	386569,71	1491154,26	238 8	383172,70	1491087,25	241 1	383197,90	1491236,95
236 5	386157,23	1491247,12	238 1	383126,83	1491152,88	241 2	383109,40	1491190,89
236	386502,13	1491330,10	238 9	387128,21	1491119,70	240	383080,62	1491261,81

9			243	385385,82	1491609,85	4		
241	382964,42	1491316,36	7			246	385034,78	1491381,53
3			243	385409,03	1491509,44	5		
241	383028,75	1491349,72	8			246	385014,47	1491364,08
4			243	385434,34	1491415,14	6		
241	383059,69	1491273,47	9			246	384985,75	1491325,49
5			244	385483,46	1491200,74	7		
241	382948,92	1491215,88	0			246	384967,32	1491306,07
6			244	385495,68	1491131,16	8		
241	382934,21	1491252,88	1			246	384966,86	1491296,93
7			244	385129,80	1491041,93	9		
241	382978,28	1491275,68	2			247	384944,20	1491339,34
8			244	385079,98	1491050,21	0		
241	382962,99	1491313,35	3			247	384932,53	1491365,93
9			244	385040,28	1491047,11	1		
241	382964,42	1491316,36	4			247	384923,37	1491361,91
3			244	384957,47	1491022,90	2		
242	382332,94	1491150,68	5			247	384935,20	1491334,97
0			244	384938,02	1491076,62	3		
242	382252,59	1491364,15	6			247	384966,07	1491277,18
1			244	384897,67	1491134,44	4		
242	382354,21	1491404,25	7			247	384967,30	1491265,00
2			244	384930,20	1491156,86	5		
242	382422,48	1491210,53	8			247	384957,94	1491216,40
3			244	384994,86	1491164,73	6		
242	382332,94	1491150,68	9			247	384942,26	1491197,85
0			245	384993,05	1491179,62	7		
242	388034,70	1491249,24	0			247	384826,93	1491362,09
4			245	384951,43	1491174,56	8		
242	387980,88	1491241,60	1			247	384814,66	1491353,47
5			245	384948,95	1491188,32	9		
242	387942,85	1491231,92	2			248	384934,77	1491182,41
6			245	384948,20	1491189,39	0		
242	387938,90	1491228,40	3			248	384936,51	1491172,74
7			245	384967,27	1491211,94	1		
242	387938,35	1491228,63	4			248	384924,73	1491171,31
8			245	384977,40	1491264,55	2		
242	387849,21	1491296,86	5			248	384889,09	1491146,74
9			245	384975,96	1491278,79	3		
243	387895,91	1491356,48	6			248	384737,91	1491363,57
0			245	384977,12	1491301,87	4		
243	388025,36	1491255,78	7			248	384731,34	1491359,01
1			245	384993,41	1491319,04	5		
242	388034,70	1491249,24	8			248	384882,50	1491142,20
4			245	385021,83	1491357,22	6		
243	384296,09	1491637,48	9			248	384831,64	1491107,14
2			246	385042,25	1491374,76	7		
243	384366,35	1491622,69	0			248	384815,86	1491130,05
3			246	385058,06	1491397,28	8		
243	384611,95	1491664,51	1			248	384800,97	1491150,39
4			246	385061,88	1491407,35	9		
243	384768,46	1491668,35	2			249	384660,97	1491354,46
5			246	385052,54	1491410,90	0		
243	385197,52	1491561,35	3			249	384652,72	1491348,80
6			246	385049,15	1491402,00	1		

249 2	384792,81	1491144,60	9			254 3	383450,56	1491276,87
249 3	384807,75	1491124,21	252 0	384310,79	1491412,87	254 4	383445,76	1491277,63
249 4	384898,53	1490992,32	252 1	384258,77	1491559,57	254 5	383349,06	1491210,39
249 5	384891,63	1490984,23	252 2	384249,37	1491601,32	254 6	383336,41	1491236,42
249 6	384827,39	1490968,94	252 3	384244,55	1491639,73	254 7	383320,67	1491278,23
249 7	384816,19	1491011,10	252 4	384240,19	1491697,49	254 8	383592,93	1491416,24
249 8	384589,98	1491339,37	243 2	384296,09	1491637,48	254 9	383606,63	1491333,41
249 9	384577,63	1491330,86	252 5	383533,33	1491278,86	255 0	383528,85	1491293,20
250 0	384790,14	1491022,47	252 6	383534,18	1491279,07	254 2	383475,61	1491279,93
250 1	384749,86	1490977,93	252 7	383609,20	1491317,85	255 1	387601,19	1491549,77
250 2	384727,86	1491008,50	252 8	383616,20	1491275,51	255 2	387630,16	1491547,79
250 3	384531,22	1491296,32	252 5	383533,33	1491278,86	255 3	387657,00	1491542,83
250 4	384518,83	1491287,85	252 9	386526,44	1491335,96	255 4	387671,29	1491536,56
250 5	384715,63	1490999,81	253 0	386653,54	1491366,65	255 5	387668,45	1491532,78
250 6	384750,94	1490950,75	253 1	386654,27	1491363,62	255 6	387886,44	1491363,85
250 7	384699,80	1490938,58	253 2	386714,14	1491377,97	255 7	387832,28	1491294,71
250 8	384692,44	1490950,90	253 3	386713,39	1491381,11	255 8	387929,67	1491220,16
250 9	384680,23	1490963,00	253 4	386835,85	1491410,69	255 9	387915,19	1491207,23
251 0	384566,19	1491002,25	253 5	386839,12	1491411,05	256 0	387821,45	1491085,32
251 1	384562,93	1490992,80	253 6	386877,10	1491252,03	256 1	387702,05	1491179,36
251 2	384674,81	1490954,29	253 7	386563,92	1491178,58	256 2	387673,32	1491197,53
251 3	384684,50	1490944,69	252 9	386526,44	1491335,96	256 3	387666,31	1491203,99
251 4	384689,61	1490936,14	253 8	383182,71	1491314,90	256 4	387601,64	1491197,06
251 5	384114,46	1490798,72	253 9	383271,38	1491361,00	256 5	387600,36	1491196,89
251 6	384118,04	1490886,45	254 0	383299,95	1491290,07	256 6	387553,23	1491540,71
251 7	384288,73	1491293,32	254 1	383211,27	1491243,91	256 7	387601,61	1491544,91
251 8	384308,49	1491333,53	253 8	383182,71	1491314,90	255 1	387601,19	1491549,77
251	384315,17	1491371,94	254 2	383475,61	1491279,93	256	388528,57	1491313,20

8			259	385603,38	1491409,23	5		
256 9	388662,06	1491410,97	1			261	383616,31	1491428,09
			259	385673,03	1491427,95	2		
257 0	388691,91	1491368,70	2			261	387914,41	1491380,10
			259	385685,98	1491374,59	6		
257 1	388559,79	1491270,65	3			261	388024,10	1491520,13
			259	385684,13	1491374,14	7		
256 8	388528,57	1491313,20	4			261	388076,59	1491452,22
			259	385729,53	1491188,18	8		
257 2	383042,13	1491356,66	5			261	387979,60	1491329,39
			259	385517,10	1491136,38	9		
257 3	383131,16	1491402,84	6			261	387914,41	1491380,10
			259	385505,03	1491205,10	6		
257 4	383161,84	1491326,59	7			262	383029,88	1491453,86
			259	385455,69	1491420,45	0		
257 5	383073,06	1491280,43	8			262	383096,72	1491488,44
			259	385430,37	1491514,77	1		
257 2	383042,13	1491356,66	9			262	383123,66	1491421,48
			260	385406,45	1491618,28	2		
257 6	387570,62	1491192,91	0			262	383034,60	1491375,29
			260	385505,69	1491642,27	3		
257 7	387281,07	1491154,18	1			262	383021,04	1491409,09
			260	385505,21	1491644,26	4		
257 8	387233,64	1491497,61	2			262	383043,33	1491420,42
			260	385515,53	1491646,78	5		
257 9	387523,77	1491534,70	3			262	383029,88	1491453,86
			258	385549,64	1491656,09	0		
257 6	387570,62	1491192,91	8			262	383386,41	1491420,81
			260	383144,54	1491409,78	6		
258 0	383284,75	1491367,95	4			262	383575,89	1491519,33
			260	383233,20	1491455,77	7		
258 1	383373,04	1491413,86	5			262	383589,51	1491436,93
			260	383263,87	1491379,64	8		
258 2	383401,86	1491341,80	6			262	383415,29	1491348,61
			260	383175,21	1491333,54	9		
258 3	383313,36	1491296,94	7			262	383386,41	1491420,81
			260	383144,54	1491409,78	6		
258 0	383284,75	1491367,95	4			263	383246,58	1491462,71
			260	388490,06	1491365,69	0		
258 4	387221,08	1491332,70	8			263	383335,12	1491508,64
			260	388623,74	1491465,24	1		
258 5	386901,44	1491257,74	9			263	383365,57	1491432,52
			261	388653,41	1491423,22	2		
258 6	386864,12	1491413,99	0			263	383277,24	1491386,59
			261	388519,70	1491325,29	3		
258 7	387198,92	1491493,13	1			263	383246,58	1491462,71
			260	388490,06	1491365,69	0		
258 4	387221,08	1491332,70	8			263	388450,66	1491419,39
			261	383616,31	1491428,09	4		
258 8	385549,64	1491656,09	2			263	388584,83	1491517,59
			261	383729,22	1491485,32	5		
258 9	385587,58	1491501,73	3			263	388614,93	1491477,37
			261	383766,12	1491413,55	6		
259 0	385584,25	1491491,20	4			263	388481,19	1491377,78
			261	383630,01	1491345,28	7		

263 4	388450,66	1491419,39	7			268 3	383239,07	1491481,35
263 8	385790,03	1491712,49	266 1	388410,92	1491473,55	268 4	383212,16	1491548,15
263 9	385904,08	1491230,75	266 2	388545,68	1491569,88	268 5	383300,94	1491594,07
264 0	385760,37	1491195,71	266 3	388575,84	1491529,60	268 2	383327,66	1491527,29
264 1	385709,11	1491389,09	266 4	388441,79	1491431,48	268 6	385595,21	1491499,32
264 2	385703,41	1491412,50	266 1	388410,92	1491473,55	268 7	385594,29	1491501,30
264 3	385693,84	1491444,04	266 5	383599,22	1491531,46	268 8	385578,45	1491560,52
264 4	385684,77	1491484,55	266 6	383683,07	1491575,06	268 9	385555,43	1491657,68
264 5	385652,84	1491595,62	266 7	383720,07	1491503,11	269 0	385558,31	1491658,46
264 6	385632,82	1491675,56	266 8	383612,89	1491448,78	269 1	385616,18	1491671,64
264 7	385734,32	1491700,30	266 5	383599,22	1491531,46	269 2	385671,19	1491435,74
263 8	385790,03	1491712,49	266 9	383779,43	1491420,47	269 3	385609,29	1491419,10
264 8	383110,11	1491495,36	267 0	383742,54	1491492,22	269 4	385592,54	1491490,88
264 9	383198,78	1491541,23	267 1	383964,96	1491610,08	268 6	385595,21	1491499,32
265 0	383225,70	1491474,41	267 2	384001,94	1491539,37	269 5	388372,66	1491525,71
265 1	383137,04	1491428,42	266 9	383779,43	1491420,47	269 6	388506,15	1491622,68
264 8	383110,11	1491495,36	267 3	386776,05	1491675,15	269 7	388536,69	1491581,89
265 2	388016,48	1491529,87	267 4	386831,63	1491442,42	269 8	388402,05	1491485,65
265 3	387904,94	1491387,46	267 5	386830,33	1491442,27	269 5	388372,66	1491525,71
265 4	387838,98	1491438,77	267 6	386519,02	1491367,09	269 9	386378,89	1491847,57
265 5	387960,94	1491594,27	267 7	386463,38	1491600,73	270 0	386494,72	1491361,23
265 6	387964,94	1491594,73	267 3	386776,05	1491675,15	270 1	386152,84	1491278,97
265 2	388016,48	1491529,87	267 8	383348,50	1491515,58	270 2	386032,27	1491766,20
265 7	386012,80	1491761,63	267 9	383558,50	1491624,50	269 9	386378,89	1491847,57
265 8	386133,39	1491274,30	268 0	383572,46	1491540,09	270 3	386954,78	1491717,78
265 9	385953,35	1491230,98	268 1	383378,95	1491439,47	270 4	387010,27	1491481,41
266 0	385837,47	1491720,48	267 8	383348,50	1491515,58	270 5	386856,68	1491445,17
265	386012,80	1491761,63	268 2	383327,66	1491527,29	270	386800,16	1491681,85

6			272	383546,54	1491696,80	1		
270	386954,78	1491717,78	9			275	388425,04	1491731,04
3			272	383555,07	1491645,25	2		
270	383191,29	1491559,87	5			275	388459,07	1491685,58
7			273	387519,34	1491566,39	3		
270	383102,56	1491513,97	0			275	388326,65	1491590,37
8			273	387229,26	1491529,31	4		
270	383083,92	1491559,60	1			275	388302,44	1491644,53
9			273	387209,71	1491670,81	0		
271	383077,51	1491562,99	2			275	383650,09	1491672,01
0			273	387498,27	1491713,92	5		
271	383130,96	1491669,91	3			275	383872,31	1491787,27
1			273	387519,34	1491566,39	6		
271	383153,34	1491654,49	0			275	383909,24	1491716,64
2			273	388321,94	1491581,30	7		
270	383191,29	1491559,87	4			275	383687,22	1491599,80
7			273	388358,70	1491531,21	8		
271	383696,37	1491582,02	5			275	383650,09	1491672,01
3			273	388323,01	1491509,66	5		
271	383918,51	1491698,92	6			275	385432,64	1491647,14
4			273	388277,67	1491570,93	9		
271	383955,70	1491627,80	7			276	385414,57	1491723,65
5			273	388209,08	1491718,78	0		
271	383733,39	1491510,01	8			276	385527,78	1491749,68
6			273	388280,35	1491727,05	1		
271	383696,37	1491582,02	9			276	385545,06	1491675,57
3			274	388292,14	1491647,98	2		
271	388331,62	1491581,63	0			276	385510,39	1491666,10
7			273	388321,94	1491581,30	3		
271	388465,06	1491677,57	4			275	385432,64	1491647,14
8			274	387194,54	1491524,87	9		
271	388497,16	1491634,69	1			276	385620,09	1491727,13
9			274	387193,64	1491524,76	4		
272	388363,78	1491537,80	2			276	385715,26	1491750,80
0			274	387034,60	1491487,16	5		
271	388331,62	1491581,63	3			276	385724,47	1491718,48
7			274	386978,56	1491725,85	6		
272	383581,84	1491636,61	4			276	385627,74	1491694,91
1			274	387160,95	1491768,09	7		
272	383636,78	1491665,10	5			276	385620,09	1491727,13
2			274	387194,54	1491524,87	4		
272	383673,93	1491592,85	1			276	384201,05	1491771,47
3			274	384015,26	1491546,28	8		
272	383595,79	1491552,22	6			276	384203,34	1491759,02
4			274	383978,22	1491617,10	9		
272	383581,84	1491636,61	7			277	383968,95	1491634,82
1			274	384207,02	1491738,34	0		
272	383555,07	1491645,25	8			277	383931,77	1491705,92
5			274	384213,75	1491649,18	1		
272	383341,04	1491534,23	9			277	384169,85	1491832,28
6			274	384015,26	1491546,28	2		
272	383314,33	1491600,99	6			276	384201,05	1491771,47
7			275	388302,44	1491644,53	8		
272	383402,99	1491646,85	0			277	385734,22	1491720,75
8			275	388420,74	1491731,58	3		

277 4	385724,97	1491753,22	5			282 2	383518,12	1491887,49
277 5	385777,31	1491766,23	279 9	386714,00	1491935,02	282 3	383354,95	1491810,81
277 6	385785,42	1491731,95	280 0	386770,25	1491699,47	282 4	383331,68	1491849,59
277 3	385734,22	1491720,75	280 1	386457,59	1491625,05	282 5	383323,11	1491844,45
277 7	383356,42	1491797,66	280 2	386401,82	1491859,21	282 6	383346,81	1491804,95
277 8	383357,47	1491795,42	279 9	386714,00	1491935,02	282 7	383162,22	1491742,03
277 9	383663,91	1491939,90	280 3	384160,72	1491850,08	281 6	383240,11	1491845,48
278 0	383702,49	1491865,80	280 4	383922,50	1491723,65	282 8	385550,85	1491677,16
278 1	383578,33	1491804,08	280 5	383885,61	1491794,20	282 9	385493,23	1491924,24
278 2	383585,01	1491790,65	280 6	384125,03	1491919,65	283 0	385487,39	1491922,87
278 3	383811,63	1491903,31	280 3	384160,72	1491850,08	283 1	385489,99	1491911,71
278 4	383863,04	1491804,99	280 7	386951,37	1491740,74	283 2	385377,04	1491885,16
278 5	383578,41	1491657,36	280 8	386949,88	1491740,26	283 3	385369,84	1491935,57
278 6	383567,56	1491722,92	280 9	386794,82	1491704,22	283 4	385369,84	1491966,12
278 7	383544,99	1491780,68	281 0	386738,18	1491941,40	283 5	385538,45	1491999,61
278 8	383521,71	1491771,58	281 1	386895,03	1491979,02	283 6	385612,17	1491691,24
278 9	383543,12	1491716,78	280 7	386951,37	1491740,74	283 7	385553,45	1491677,87
279 0	383395,07	1491665,27	281 2	385394,40	1491809,03	282 8	385550,85	1491677,16
279 1	383204,67	1491566,79	281 3	385378,07	1491878,21	283 8	387158,20	1491787,98
279 2	383165,58	1491664,27	281 4	385491,58	1491904,89	283 9	386973,92	1491745,30
279 3	383137,73	1491683,46	281 5	385507,74	1491835,59	284 0	386917,40	1491984,39
279 4	383161,41	1491730,83	281 2	385394,40	1491809,03	284 1	387124,22	1492033,99
277 7	383356,42	1491797,66	281 6	383240,11	1491845,48	283 8	387158,20	1491787,98
279 5	385412,27	1491733,38	281 7	383332,83	1491916,80	284 2	387158,97	1492038,21
279 6	385396,70	1491799,30	281 8	383373,50	1491954,67	284 3	387506,10	1492089,00
279 7	385510,01	1491825,85	281 9	383375,34	1491953,77	284 4	387508,51	1492069,63
279 8	385525,51	1491759,41	282 0	383401,45	1491927,83	284 5	387554,54	1491747,60
279	385412,27	1491733,38	282 1	383478,36	1491964,37	284	387206,29	1491695,58

6			287	391259,78	1492068,09	9		
284	387158,97	1492038,21	2			290	392426,61	1491250,28
2			287	391277,32	1492385,19	0		
284	385554,05	1492003,19	3			290	392425,03	1491249,66
7			287	391301,20	1492375,39	1		
284	385711,56	1492043,93	4			290	392419,49	1491249,10
8			287	391921,35	1492140,92	2		
284	385773,85	1491780,83	5			290	392413,71	1491248,88
9			287	391945,59	1492133,54	3		
285	385716,81	1491766,64	6			290	390920,14	1491245,02
0			287	391967,98	1492129,24	4		
285	385669,05	1491956,63	7			290	390919,25	1491339,25
1			287	391994,16	1492126,10	5		
285	385654,51	1491952,97	8			290	390933,08	1491414,85
2			287	392015,17	1492125,05	6		
285	385702,25	1491763,02	9			290	390913,40	1491418,45
3			288	392217,32	1492124,51	7		
285	385616,73	1491741,75	0			290	390899,24	1491340,97
4			288	392223,94	1492113,08	8		
284	385554,05	1492003,19	1			290	390900,14	1491244,97
7			288	392435,45	1492110,55	9		
285	390115,30	1492868,13	2			291	390102,32	1491247,16
5			288	392493,47	1492029,78	0		
285	390364,46	1492905,91	3			291	390102,64	1491253,36
6			288	392504,25	1492012,47	1		
285	390381,65	1492907,63	4			291	390107,30	1491262,19
7			288	392510,60	1491999,05	2		
285	390405,48	1492909,04	5			291	390113,10	1491268,68
8			288	392516,01	1491983,81	3		
285	390555,76	1492901,27	6			291	390223,38	1491379,30
9			288	392517,92	1491973,52	4		
286	390573,95	1492899,38	7			291	390233,19	1491389,79
0			288	392518,37	1491956,81	5		
286	390585,74	1492895,69	8			291	390243,88	1491402,80
1			288	392516,38	1491943,55	6		
286	390595,70	1492891,27	9			291	390301,52	1491506,40
2			289	392493,70	1491884,97	7		
286	390621,64	1492874,06	0			291	390301,80	1491506,93
3			289	392475,04	1491843,67	8		
286	391024,09	1492572,27	1			291	390310,86	1491529,12
4			289	392022,98	1491842,37	9		
286	391007,04	1492522,40	2			292	390326,74	1491577,56
5			289	392023,04	1491822,37	0		
286	391017,77	1492303,05	3			292	390334,70	1491595,06
6			289	392465,99	1491823,65	1		
286	391037,75	1492304,03	4			292	390348,15	1491621,98
7			289	392440,35	1491766,92	2		
286	391027,20	1492519,55	5			292	390361,79	1491644,48
8			289	392429,97	1491737,05	3		
286	391040,92	1492559,65	6			292	390451,12	1491753,00
9			289	392425,97	1491706,25	4		
287	391243,45	1492407,74	7			292	390465,30	1491767,34
0			289	392427,12	1491265,10	5		
287	391224,83	1492070,02	8			292	390480,19	1491780,64
1			289	392426,89	1491253,81	6		

292 7	390520,47	1491809,48	4			298 2	390094,99	1492859,87
292 8	390535,68	1491817,09	295 5	390218,14	1491402,98	285 5	390115,30	1492868,13
292 9	390552,00	1491824,10	295 6	390208,88	1491393,08	298 3	388278,70	1491738,94
293 0	390569,66	1491827,09	295 7	390098,37	1491282,21	298 4	388212,56	1491731,26
293 1	390588,70	1491823,90	295 8	390090,59	1491273,51	298 5	388161,12	1492097,68
293 2	390618,67	1491812,66	295 9	390082,89	1491258,74	298 6	388217,56	1492076,60
293 3	390667,73	1491783,13	296 0	390082,30	1491247,26	298 7	388234,19	1492078,49
293 4	390686,69	1491762,46	296 1	389673,78	1491249,34	298 3	388278,70	1491738,94
293 5	390732,59	1491705,03	296 2	389674,32	1491523,80	298 8	388300,55	1492086,03
293 6	390748,22	1491717,52	296 3	389670,00	1491702,60	298 9	388343,79	1491755,85
293 7	390701,88	1491775,48	296 4	389653,63	1491973,87	299 0	388341,74	1491748,69
293 8	390680,51	1491798,77	296 5	389651,67	1492033,80	299 1	388331,17	1491745,03
293 9	390627,41	1491830,74	296 6	389649,69	1492242,06	299 2	388286,64	1491739,86
294 0	390593,91	1491843,30	296 7	389651,98	1492322,29	299 3	388242,14	1492079,39
294 1	390569,64	1491847,38	296 8	389659,39	1492430,64	298 8	388300,55	1492086,03
294 2	390546,30	1491843,42	296 9	389700,79	1492483,97	299 4	383804,68	1491916,60
294 3	390527,25	1491835,23	297 0	389746,27	1492509,95	299 5	383715,92	1491872,48
294 4	390510,07	1491826,64	297 1	389823,01	1492543,60	299 6	383677,47	1491946,32
294 5	390467,70	1491796,30	297 2	389870,40	1492570,18	299 7	383733,60	1491972,90
294 6	390451,51	1491781,84	297 3	389909,64	1492597,65	299 8	383765,50	1491991,51
294 7	390436,26	1491766,42	297 4	389942,77	1492635,91	299 4	383804,68	1491916,60
294 8	390345,43	1491656,08	297 5	389964,00	1492670,89	299 9	388105,35	1493076,77
294 9	390330,63	1491631,64	297 6	389981,61	1492711,85	300 0	388090,22	1493056,04
295 0	390316,64	1491603,68	297 7	390002,64	1492756,55	300 1	388081,90	1493033,24
295 1	390308,07	1491584,81	297 8	390017,39	1492785,32	300 2	388074,75	1492990,98
295 2	390291,99	1491535,73	297 9	390034,33	1492809,82	300 3	388073,78	1492959,92
295 3	390283,75	1491515,61	298 0	390057,22	1492833,43	300 4	388086,73	1492882,10
295	390227,28	1491414,10	298 1	390073,75	1492845,83	300	388063,52	1492827,66

5			303	388062,01	1491266,75	0		
300	388061,92	1492770,52	3			306	387878,75	1491836,94
6			303	388150,27	1491379,82	1		
300	388056,55	1492734,50	4			306	387652,39	1491658,00
7			303	388140,81	1491387,20	2		
300	388049,49	1492629,60	5			306	387600,07	1491665,79
8			303	388052,16	1491273,63	3		
300	388094,47	1492463,79	6			306	387596,20	1491675,76
9			303	388043,48	1491279,70	4		
301	388112,84	1492120,05	7			306	387590,93	1491739,83
0			303	387989,07	1491322,02	5		
301	388183,86	1491737,51	8			306	387587,63	1491739,94
1			303	388091,82	1491452,15	6		
301	388264,70	1491563,24	9			306	387786,37	1492377,06
2			304	387970,19	1491607,40	7		
301	388312,33	1491498,88	0			306	387863,80	1492383,53
3			304	387954,60	1491605,63	8		
301	388319,91	1491500,77	1			306	387905,47	1492418,30
4			304	387829,50	1491446,14	9		
301	388362,26	1491526,35	2			307	387905,06	1492485,34
5			304	387686,47	1491556,77	0		
301	388556,90	1491261,07	3			307	387897,04	1492558,36
6			304	387681,48	1491553,93	1		
301	388563,70	1491258,61	4			307	387903,18	1492610,17
7			304	387662,91	1491562,08	2		
301	388698,83	1491358,89	5			307	387910,75	1492607,35
8			304	387632,67	1491567,67	3		
301	388755,08	1491279,23	6			307	387962,10	1492602,90
9			304	387601,00	1491569,83	4		
302	388800,85	1491288,17	7			307	387971,37	1492705,74
0			304	387599,02	1491574,80	5		
302	388872,56	1491271,90	8			307	387965,40	1492706,28
1			304	387549,06	1491570,46	6		
302	388962,00	1491296,81	9			307	387958,01	1492625,33
2			305	387527,94	1491718,35	7		
302	388994,39	1491254,32	0			307	387915,63	1492629,00
3			305	387572,99	1491725,08	8		
302	388994,33	1491248,19	1			307	387905,84	1492632,66
4			305	387571,59	1491734,43	9		
302	388910,02	1491248,67	2			308	387906,71	1492640,02
5			305	387581,81	1491734,11	0		
302	388810,48	1491245,96	3			308	387910,39	1492749,95
6			305	387585,45	1491732,98	1		
302	388636,76	1491234,64	4			308	387871,49	1492803,25
7			305	387590,30	1491674,39	2		
302	388266,43	1491198,95	5			308	387859,33	1492953,45
8			305	387595,73	1491660,37	3		
302	388217,81	1491197,17	6			308	387970,31	1492961,01
9			305	387654,07	1491651,69	4		
303	388163,83	1491204,97	7			308	387968,61	1492985,95
0			305	387882,63	1491832,36	5		
303	388124,58	1491224,69	8			308	387857,74	1492978,40
1			305	387943,59	1491883,96	6		
303	388100,68	1491239,73	9			308	387851,10	1493101,81
2			306	387939,71	1491888,54	7		

308 8	387982,19	1493108,72	4			314 1	388733,17	1492542,80
308 9	388076,32	1493090,83	309 0	384115,90	1491937,45	314 2	388734,60	1492539,07
299 9	388105,35	1493076,77	311 5	389019,33	1491248,04	314 3	388768,13	1492551,90
309 0	384115,90	1491937,45	311 6	389019,47	1491262,66	314 4	388778,43	1492555,45
309 1	383876,34	1491811,93	311 7	388975,17	1491320,77	314 5	388807,26	1492554,58
309 2	383837,89	1491885,45	311 8	388963,04	1491341,32	314 6	388870,97	1492548,08
309 3	383874,40	1491904,41	311 9	388949,95	1491367,66	314 7	388882,08	1492545,58
309 4	383869,79	1491913,29	312 0	388819,00	1491656,27	314 8	388882,17	1492541,35
309 5	383833,26	1491894,31	312 1	388807,29	1491679,01	314 9	388973,53	1492530,16
309 6	383778,47	1491999,08	312 2	388795,78	1491697,35	315 0	388974,14	1492505,36
309 7	383784,97	1492002,88	312 3	388782,97	1491716,77	315 1	389069,68	1492505,00
309 8	383841,35	1492028,49	312 4	388768,95	1491736,89	315 2	389111,23	1492519,54
309 9	383902,69	1492050,21	312 5	388749,59	1491766,79	315 3	389124,83	1492452,69
310 0	383980,56	1492073,30	312 6	388739,43	1491783,72	315 4	389124,52	1492409,70
310 1	384040,04	1492085,33	312 7	388728,59	1491807,03	315 5	389139,52	1492409,60
310 2	384081,08	1492005,34	312 8	388658,26	1492008,76	315 6	389139,84	1492454,15
310 3	383948,68	1491946,66	312 9	388651,50	1492043,04	315 7	389088,36	1492707,16
310 4	383925,76	1491935,58	313 0	388648,29	1492070,25	315 8	389038,45	1492831,93
310 5	383907,53	1491980,23	313 1	388646,51	1492097,53	315 9	389311,37	1492841,83
310 6	383906,51	1491982,99	313 2	388645,52	1492179,15	316 0	389336,93	1492839,67
310 7	383897,13	1491979,54	313 3	388643,30	1492210,08	316 1	389311,46	1492751,73
310 8	383905,70	1491956,26	313 4	388639,83	1492231,54	316 2	389301,05	1492649,62
310 9	383910,21	1491957,92	313 5	388612,60	1492369,42	316 3	389242,20	1492582,27
311 0	383920,35	1491932,97	313 6	388598,50	1492458,28	316 4	389222,12	1492527,57
311 1	383880,17	1491913,55	313 7	388594,84	1492505,79	316 5	389214,06	1492192,94
311 2	383886,69	1491900,04	313 8	388593,77	1492536,04	316 6	389255,82	1492164,86
311 3	383954,98	1491933,05	313 9	388710,53	1492532,08	316 7	389264,19	1492177,31
311	384087,93	1491991,97	314 0	388734,37	1492536,92	316	389229,25	1492200,80

8			319	383620,88	1492196,37	1		
316	389237,05	1492524,73	5			322	383702,40	1492062,51
9			319	383668,69	1492216,56	2		
317	389255,32	1492574,49	6			322	383804,53	1492106,00
0			319	383692,73	1492179,95	3		
317	389304,50	1492630,78	7			322	383880,76	1492133,80
1			319	383701,49	1492159,29	4		
317	389329,03	1492533,72	8			321	383901,94	1492065,64
2			319	383604,09	1492121,63	5		
317	389343,57	1492537,40	9			322	388122,77	1492215,33
3			320	383508,97	1492079,20	5		
317	389315,86	1492647,04	0			322	388142,96	1492215,95
4			320	383438,01	1492042,40	6		
317	389326,24	1492748,86	1			322	388179,66	1492589,17
5			320	383441,82	1492035,04	7		
317	389352,17	1492838,38	2			322	388319,38	1492579,51
6			320	383394,82	1491988,18	8		
317	389359,95	1492837,72	3			322	388329,20	1492539,42
7			320	383399,05	1491983,93	9		
317	389368,30	1492833,13	4			323	388337,27	1492527,23
8			320	383444,71	1492029,45	0		
317	389385,11	1492818,04	5			323	388353,99	1492519,87
9			320	383474,69	1491971,48	1		
318	389418,36	1492770,00	6			323	388412,78	1492516,54
0			320	383403,10	1491937,47	2		
318	389576,60	1492521,13	7			323	388394,49	1492176,90
1			320	383380,05	1491960,36	3		
318	389600,27	1492477,79	8			323	388409,47	1492176,09
2			320	383372,10	1491964,29	4		
318	389601,92	1492469,66	9			323	388444,11	1492819,34
3			321	383327,65	1491922,91	5		
318	389592,03	1492325,19	0			323	388562,72	1492821,80
4			321	383234,37	1491851,16	6		
318	389589,69	1492242,76	1			323	388569,88	1492504,39
5			321	383190,93	1491793,46	7		
318	389591,68	1492032,48	2			323	388573,66	1492455,36
6			321	383168,46	1491832,71	8		
318	389610,04	1491700,18	3			323	388588,03	1492364,81
7			321	383097,77	1491965,08	9		
318	389614,32	1491522,93	4			324	388615,18	1492227,33
8			319	383312,97	1492101,50	0		
318	389613,74	1491244,66	0			324	388618,45	1492207,18
9			321	383901,94	1492065,64	1		
311	389019,33	1491248,04	5			324	388620,53	1492178,10
5			321	383897,86	1492064,42	2		
319	383312,97	1492101,50	6			324	388621,52	1492096,57
0			321	383835,73	1492042,41	3		
319	383343,57	1492049,37	7			324	388623,38	1492067,98
1			321	383777,75	1492016,02	4		
319	383352,62	1492048,89	8			324	388626,78	1492039,15
2			321	383726,60	1491986,18	5		
319	383413,19	1492085,50	9			324	388634,07	1492002,19
3			322	383527,18	1491891,75	6		
319	383418,88	1492093,29	0			324	388705,40	1491797,62
4			322	383490,41	1491962,84	7		

324 8	388717,31	1491771,98	4			327 9	386136,66	1492316,93
324 9	388728,37	1491753,56	327 5	383486,73	1491969,95	330 1	385207,67	1492047,59
325 0	388748,19	1491722,95	327 6	383451,48	1492038,12	330 2	385180,07	1492119,39
325 1	388762,27	1491702,74	327 7	383513,32	1492070,18	330 3	385586,78	1492197,64
325 2	388774,75	1491683,82	327 8	383608,05	1492112,45	330 4	385602,00	1492078,68
325 3	388785,55	1491666,62	327 2	383705,40	1492150,08	330 5	385580,47	1492062,47
325 4	388796,49	1491645,38	327 9	386136,66	1492316,93	330 6	385586,63	1492032,28
325 5	388927,47	1491356,74	328 0	386135,46	1492293,36	330 7	385541,65	1492020,64
325 6	388941,28	1491329,00	328 1	386222,01	1491931,60	330 8	385246,55	1491962,01
325 7	388952,63	1491309,77	328 2	386236,84	1491919,10	330 1	385207,67	1492047,59
325 8	388872,19	1491287,36	328 3	386246,07	1491879,07	330 9	383918,75	1492109,74
325 9	388801,08	1491303,49	328 4	386230,67	1491875,47	331 0	383940,30	1492100,15
326 0	388761,73	1491295,81	328 5	386229,79	1491878,99	331 1	383961,98	1492095,58
326 1	388631,38	1491480,43	328 6	386193,31	1491870,29	331 2	383974,81	1492096,22
326 2	388426,35	1491754,33	328 7	386191,66	1491876,71	331 3	383966,84	1492094,41
326 3	388298,41	1491660,18	328 8	385821,08	1491789,68	331 4	383910,33	1492072,32
326 4	388288,30	1491727,97	328 9	385715,23	1492236,78	331 5	383893,22	1492127,39
326 5	388333,86	1491733,26	329 0	385801,78	1492257,20	331 6	383897,52	1492123,31
326 6	388351,56	1491739,39	329 1	385797,02	1492276,15	330 9	383918,75	1492109,74
326 7	388356,01	1491754,94	329 2	385849,62	1492288,56	331 7	385596,61	1492199,53
326 8	388311,48	1492094,92	329 3	385853,90	1492269,50	331 8	385671,32	1492213,90
326 9	388304,69	1492101,59	329 4	385935,52	1492288,76	331 9	385706,95	1492063,40
327 0	388219,44	1492091,91	329 5	385931,25	1492307,83	332 0	385596,33	1492034,78
327 1	388127,53	1492126,24	329 6	385985,31	1492320,59	332 1	385591,53	1492058,28
322 5	388122,77	1492215,33	329 7	385990,00	1492301,61	332 2	385612,66	1492074,18
327 2	383705,40	1492150,08	329 8	386078,52	1492322,50	331 7	385596,61	1492199,53
327 3	383733,28	1492084,35	329 9	386073,92	1492341,50	332 3	386241,00	1492380,93
327	383699,07	1492069,78	330 0	386127,83	1492354,22	332	386358,26	1491883,81

4			334	387704,24	1492214,50	3		
332	386270,26	1491863,16	9			336	383674,31	1492218,93
5			334	387576,59	1491805,30	8		
332	386254,83	1491930,09	2			337	385153,29	1492243,16
6			335	386629,55	1492278,85	4		
332	386239,93	1491942,65	0			337	385138,04	1492331,19
7			335	386634,68	1492275,16	5		
332	386155,58	1492295,22	1			337	385611,16	1492402,09
8			335	386640,31	1492243,62	6		
332	386156,78	1492318,76	2			337	385615,92	1492223,61
9			335	386707,49	1491962,26	7		
333	386147,29	1492358,82	3			337	385171,61	1492138,13
0			335	386398,55	1491887,23	8		
332	386241,00	1492380,93	4			337	385159,58	1492194,57
3			335	386279,93	1492390,12	9		
333	386889,33	1492003,36	5			338	385154,22	1492237,23
1			335	386617,40	1492469,76	0		
333	386732,37	1491965,72	6			338	385199,53	1492243,88
2			335	386643,25	1492477,94	1		
333	386664,79	1492248,72	7			338	385198,66	1492249,82
3			335	386645,15	1492460,20	2		
333	386661,48	1492267,30	8			337	385153,29	1492243,16
4			335	386629,55	1492278,85	4		
333	386819,43	1492304,04	0			338	392243,31	1492451,82
5			335	387120,78	1492058,88	3		
333	386889,33	1492003,36	9			338	392430,92	1492451,24
1			336	386911,69	1492008,73	4		
333	383851,90	1492206,72	0			338	392428,60	1492150,63
6			336	386889,11	1492105,85	5		
333	383861,76	1492172,72	1			338	392247,16	1492152,80
7			336	386891,52	1492106,42	6		
333	383875,52	1492140,40	2			338	392245,17	1492156,25
8			336	386867,31	1492208,97	7		
333	383801,59	1492113,44	3			338	392243,31	1492451,82
9			336	386865,25	1492208,48	3		
334	383738,80	1492086,71	4			338	387438,65	1492578,17
0			336	386841,83	1492309,25	8		
334	383711,00	1492152,25	5			338	387473,99	1492346,70
1			336	387078,08	1492364,21	9		
333	383851,90	1492206,72	6			339	387502,39	1492118,78
6			336	387080,54	1492350,22	0		
334	387576,59	1491805,30	7			339	387156,08	1492068,10
2			335	387120,78	1492058,88	1		
334	387538,25	1492073,61	9			339	387147,56	1492135,32
3			336	383674,31	1492218,93	2		
334	387505,14	1492339,30	8			339	387152,10	1492158,35
4			336	383827,55	1492283,63	3		
334	387752,26	1492368,45	9			339	387126,05	1492291,21
5			337	383833,13	1492263,78	4		
334	387709,11	1492230,12	0			339	387122,03	1492305,69
6			337	383848,93	1492216,29	5		
334	387600,59	1492218,27	1			339	387113,80	1492365,22
7			337	383707,09	1492161,46	6		
334	387602,21	1492203,36	2			339	387108,49	1492364,49
8			337	383697,90	1492183,02	7		

339 8	387097,64	1492426,06	1			342 8	391697,53	1492653,53
339 9	387081,69	1492497,44	342 2	387483,15	1492485,48	344 8	391158,03	1492521,82
340 0	387089,73	1492538,37	342 3	387467,61	1492587,32	344 9	391317,55	1492560,76
338 8	387438,65	1492578,17	342 4	387724,44	1492617,14	345 0	391319,87	1492559,95
340 1	387073,73	1492388,87	342 5	387829,55	1492627,30	345 1	391273,56	1492435,11
340 2	386665,98	1492294,02	342 6	387810,97	1492556,94	344 8	391158,03	1492521,82
340 3	386680,31	1492460,56	342 7	387806,03	1492544,82	345 2	387880,92	1492714,79
340 4	386677,30	1492488,71	341 9	387761,36	1492394,69	345 3	387886,25	1492757,59
340 5	386690,18	1492492,79	342 8	391697,53	1492653,53	345 4	387895,23	1492745,29
340 6	387043,00	1492533,04	342 9	391941,42	1492713,07	345 5	387891,74	1492641,16
340 7	387068,22	1492420,18	343 0	391982,53	1492854,97	345 6	387881,95	1492558,43
340 1	387073,73	1492388,87	343 1	391927,65	1492987,91	345 7	387890,06	1492484,48
340 8	391286,38	1492426,54	343 2	392085,98	1493024,66	345 8	387890,42	1492425,28
340 9	391334,03	1492554,99	343 3	392124,79	1492937,78	345 9	387857,83	1492398,09
341 0	391673,24	1492436,26	343 4	392140,89	1492895,26	346 0	387786,69	1492392,14
341 1	391624,13	1492295,67	343 5	392149,22	1492849,77	346 1	387829,64	1492536,52
341 2	391315,89	1492412,59	343 6	392153,18	1492791,35	346 2	387834,78	1492549,21
341 3	391295,47	1492420,98	343 7	392151,76	1492457,23	346 3	387867,85	1492639,24
340 8	391286,38	1492426,54	343 8	392223,28	1492456,90	346 4	387865,54	1492640,08
341 4	388077,94	1492582,02	343 9	392225,07	1492164,49	346 5	387868,14	1492639,64
341 5	388164,57	1492589,02	344 0	392016,22	1492165,05	345 2	387880,92	1492714,79
341 6	388129,32	1492230,54	344 1	391997,55	1492165,98	346 6	391678,18	1492450,42
341 7	388121,97	1492230,31	344 2	391974,14	1492168,79	346 7	391344,30	1492567,29
341 8	388109,37	1492466,18	344 3	391955,21	1492172,43	346 8	391482,44	1492601,02
341 4	388077,94	1492582,02	344 4	391933,83	1492178,93	346 9	391702,53	1492520,12
341 9	387761,36	1492394,69	344 5	391905,86	1492188,79	346 6	391678,18	1492450,42
342 0	387506,35	1492364,62	344 6	391633,48	1492292,12	347 0	392272,67	1492652,40
342	387488,72	1492477,89	344 7	391723,35	1492549,40	347	392236,71	1492563,35

1			349	388121,33	1492754,84	7		
347	392224,53	1492476,90	4			351	389799,54	1492824,17
2			349	388186,09	1492745,24	8		
347	392171,85	1492477,14	5			351	389908,47	1492836,76
3			349	388165,25	1492595,10	9		
347	392172,59	1492653,31	6			352	390058,70	1492859,54
4			349	388076,35	1492587,91	0		
347	392272,67	1492652,40	7			352	390043,96	1492848,49
0			349	388064,63	1492631,10	1		
347	391707,47	1492534,28	8			352	390018,82	1492822,55
5			349	388071,48	1492732,89	2		
347	391508,57	1492607,40	9			352	390000,20	1492795,61
6			349	388076,04	1492763,50	3		
347	391687,81	1492651,16	3			352	389984,69	1492765,38
7			350	388593,35	1492548,06	4		
347	391712,92	1492549,89	0			352	389963,30	1492719,90
8			350	388587,71	1492822,32	5		
347	391707,47	1492534,28	1			352	389946,18	1492680,08
5			350	388723,08	1492825,12	6		
347	391028,78	1492618,75	2			352	389926,55	1492647,73
9			350	388725,63	1492547,39	7		
348	391053,47	1492665,56	3			352	389896,14	1492612,62
0			350	388709,52	1492544,12	8		
348	391099,63	1492654,49	4			352	389859,74	1492587,14
1			350	388593,35	1492548,06	9		
348	391127,20	1492544,94	0			353	389814,08	1492561,52
2			350	388966,25	1492830,16	0		
347	391028,78	1492618,75	5			353	389737,27	1492527,84
9			350	388973,17	1492545,31	1		
348	388988,78	1492520,30	6			353	389687,43	1492499,37
3			350	388896,89	1492554,66	2		
348	388981,25	1492830,47	7			353	389661,84	1492466,40
4			350	388891,02	1492828,60	3		
348	389022,52	1492831,35	8			353	389662,16	1492471,15
5			350	388966,25	1492830,16	4		
348	389073,93	1492702,84	5			353	389673,31	1492590,36
6			350	388740,61	1492549,93	5		
348	389108,21	1492534,38	9			353	389686,93	1492700,43
7			351	388738,07	1492825,43	6		
348	389067,16	1492520,01	0			353	389705,60	1492820,22
8			351	388876,03	1492828,29	7		
348	388988,78	1492520,30	1			351	389757,29	1492821,14
3			351	388881,90	1492553,82	7		
348	391114,95	1492655,08	2			353	387422,31	1492780,40
9			351	388872,26	1492555,99	8		
349	391656,86	1492775,97	3			353	387430,12	1492709,18
0			351	388807,64	1492562,57	9		
349	391684,20	1492665,71	4			354	387433,80	1492629,95
1			351	388777,21	1492563,49	0		
349	391145,38	1492534,18	5			354	387324,93	1492617,53
2			351	388765,33	1492559,40	1		
348	391114,95	1492655,08	6			354	387317,83	1492673,68
9			350	388740,61	1492549,93	2		
349	388076,04	1492763,50	9			354	387303,95	1492694,82
3			351	389757,29	1492821,14	3		

354 4	387305,89	1492695,09	7			359 3	387727,00	1492642,50
354 5	387296,18	1492765,57	356 8	388334,78	1492541,86	359 4	387718,70	1492733,21
353 8	387422,31	1492780,40	356 9	388324,16	1492585,19	359 5	387716,19	1492789,95
354 6	387567,18	1492786,34	357 0	388180,40	1492595,13	359 6	387778,84	1492791,24
354 7	387585,52	1492627,02	357 1	388222,57	1492898,92	358 8	387857,04	1492795,80
354 8	387458,37	1492611,37	357 2	388224,29	1492906,97	359 7	386991,60	1492900,60
354 9	387437,35	1492781,75	357 3	388254,14	1492932,57	359 8	387111,10	1492907,06
355 0	387499,07	1492785,70	357 4	388282,70	1492899,36	359 9	387147,44	1492744,84
354 6	387567,18	1492786,34	357 5	388308,64	1492873,56	360 0	387155,51	1492742,56
355 1	386706,47	1492842,78	357 6	388328,93	1492857,43	360 1	387220,48	1492755,03
355 2	386718,59	1492851,81	357 7	388367,90	1492841,91	360 2	387281,07	1492765,41
355 3	386743,95	1492863,73	357 8	388420,34	1492830,40	360 3	387291,03	1492693,04
355 4	386746,12	1492864,54	356 4	388429,63	1492829,40	360 4	387294,28	1492691,32
355 5	386963,87	1492887,09	357 9	389396,57	1492834,63	360 5	387308,20	1492670,13
355 6	387031,59	1492584,07	358 0	389504,92	1492825,15	360 6	387315,00	1492616,40
355 7	386683,79	1492544,40	358 1	389644,95	1492820,68	360 7	387061,57	1492587,49
355 8	386704,50	1492690,66	358 2	389627,50	1492708,74	359 7	386991,60	1492900,60
355 1	386706,47	1492842,78	358 3	389613,67	1492596,98	360 8	391666,62	1492778,15
355 9	387706,19	1492789,72	358 4	389605,38	1492510,15	360 9	391963,86	1492844,45
356 0	387708,72	1492732,53	358 5	389593,76	1492531,42	361 0	391929,42	1492725,58
356 1	387717,05	1492641,48	358 6	389435,04	1492781,05	361 1	391693,92	1492668,09
356 2	387595,45	1492628,18	358 7	389400,22	1492831,35	360 8	391666,62	1492778,15
356 3	387577,23	1492786,51	357 9	389396,57	1492834,63	361 2	390776,01	1492863,76
355 9	387706,19	1492789,72	358 8	387857,04	1492795,80	361 3	390821,14	1492873,29
356 4	388429,63	1492829,40	358 9	387858,21	1492781,41	361 4	391056,74	1492703,90
356 5	388413,10	1492522,54	359 0	387858,24	1492775,51	361 5	391039,31	1492670,86
356 6	388355,41	1492525,79	359 1	387851,23	1492719,16	361 2	390776,01	1492863,76
356	388341,30	1492532,01	359 2	387840,05	1492653,43	361	391653,25	1492790,53

6			364	393280,80	1492336,47	6		
361	391111,29	1492669,64	2			366	387275,48	1492915,94
7			364	393260,39	1492332,00	3		
361	391080,66	1492791,35	3			366	387419,83	1492923,73
8			364	393249,18	1492332,47	7		
361	391621,90	1492916,96	4			366	387550,07	1492930,77
9			364	393252,83	1492335,55	8		
361	391653,25	1492790,53	5			366	387565,80	1492798,33
6			364	393297,54	1492370,78	9		
362	391063,80	1492717,29	6			367	387498,63	1492797,70
0			362	393330,63	1492410,91	0		
362	390841,00	1492877,49	5			367	387435,88	1492793,68
1			364	387279,97	1492773,34	1		
362	390940,77	1492898,56	7			366	387419,83	1492923,73
2			364	387219,07	1492762,90	7		
362	391059,40	1492815,02	8			367	387560,08	1492931,31
3			364	387161,25	1492751,80	2		
362	391077,36	1492742,99	9			367	387699,58	1492938,85
4			365	387126,29	1492907,88	3		
362	391063,80	1492717,29	0			367	387705,66	1492801,71
0			365	387260,45	1492915,12	4		
362	393330,63	1492410,91	1			367	387575,85	1492798,48
5			364	387279,97	1492773,34	5		
362	393401,58	1492546,11	7			367	387560,08	1492931,31
6			365	388194,36	1492886,03	2		
362	393426,87	1492599,42	2			367	387715,66	1492801,94
7			365	388205,37	1492884,16	6		
362	393439,96	1492655,91	3			367	387709,56	1492939,39
8			365	388187,47	1492755,14	7		
362	393500,07	1493106,43	4			367	387844,82	1492946,69
9			365	388122,90	1492764,71	8		
363	393520,42	1493176,38	5			367	387856,08	1492807,77
0			365	388077,01	1492773,50	9		
363	393545,43	1493220,30	6			368	387778,25	1492803,23
1			365	388078,43	1492824,39	0		
363	393584,22	1493254,77	7			367	387715,66	1492801,94
2			365	388102,25	1492880,25	6		
363	393610,59	1493269,24	8			368	391964,26	1492859,91
3			365	388088,82	1492960,93	1		
363	393598,96	1492873,41	9			368	391663,01	1492792,71
4			366	388089,28	1492975,79	2		
363	393598,04	1492854,07	0			368	391631,64	1492919,22
5			366	388123,96	1492950,45	3		
363	393593,24	1492833,38	1			368	391912,84	1492984,48
6			366	388168,12	1492900,14	4		
363	393458,15	1492496,97	2			368	391964,26	1492859,91
7			365	388194,36	1492886,03	1		
363	393438,66	1492456,64	2			368	386589,57	1492833,17
8			366	387275,48	1492915,94	5		
363	393424,68	1492436,84	3			368	386580,13	1492855,22
9			366	387404,82	1492922,92	6		
364	393404,82	1492420,59	4			368	386594,95	1492921,35
0			366	387420,93	1492792,32	7		
364	393302,53	1492347,34	5			368	386593,63	1492922,63
1			366	387294,55	1492777,46	8		

368 9	386627,29	1493014,60	4			373 9	388247,62	1492940,15
369 0	386815,21	1492932,13	371 5	389796,06	1492864,02	374 0	388216,26	1492913,26
369 1	386816,28	1492919,47	371 6	389755,50	1492861,11	374 1	388209,92	1492900,68
369 2	386789,95	1492913,03	371 7	389712,04	1492860,34	374 2	388207,44	1492899,02
369 3	386732,28	1492891,39	371 8	389746,63	1493084,75	374 3	388199,30	1492900,40
369 4	386703,09	1492877,67	370 4	389750,41	1493075,14	374 4	388177,61	1492912,07
369 5	386679,17	1492859,85	371 9	384712,29	1492938,40	374 5	388134,15	1492961,59
369 6	386671,00	1492851,59	372 0	384701,59	1492925,84	374 6	388090,40	1492993,55
368 5	386589,57	1492833,17	372 1	384683,36	1492915,00	374 7	388096,46	1493029,39
369 7	391621,96	1492932,37	372 2	384668,12	1492911,07	374 8	388103,58	1493048,91
369 8	391077,06	1492805,91	372 3	384630,85	1492885,63	374 9	388119,07	1493070,13
369 9	391069,44	1492837,26	372 4	384630,52	1492896,80	375 0	388132,06	1493063,83
370 0	391060,86	1492888,78	372 5	384636,38	1492917,27	375 1	388169,65	1493030,81
370 1	391064,90	1492921,70	372 6	384649,55	1492939,04	373 9	388247,62	1492940,15
370 2	391071,54	1492929,41	372 7	384667,53	1492965,81	375 2	387086,78	1493064,23
370 3	391595,12	1493047,90	372 8	384670,26	1492976,21	375 3	387105,74	1492936,81
369 7	391621,96	1492932,37	372 9	384713,50	1492946,07	375 4	386985,27	1492930,30
370 4	389750,41	1493075,14	371 9	384712,29	1492938,40	375 5	386959,91	1493058,00
370 5	389769,88	1493036,78	373 0	389412,14	1492876,71	375 2	387086,78	1493064,23
370 6	389793,48	1493003,82	373 1	389503,23	1492941,83	375 6	387101,84	1493064,97
370 7	389819,30	1492974,14	373 2	389549,29	1492978,00	375 7	387238,89	1493071,70
370 8	389846,06	1492946,43	373 3	389668,85	1493079,73	375 8	387256,35	1492944,95
370 9	389864,87	1492928,01	373 4	389688,20	1493100,08	375 9	387120,79	1492937,62
371 0	389885,16	1492911,90	373 5	389665,93	1492948,15	375 6	387101,84	1493064,97
371 1	389909,59	1492897,91	373 6	389651,23	1492860,52	376 0	385402,98	1492978,11
371 2	389936,50	1492885,04	373 7	389507,47	1492865,08	376 1	385295,86	1492967,65
371 3	389943,54	1492882,54	373 8	389407,01	1492873,89	376 2	385161,58	1492970,30
371	389903,01	1492876,39	373 0	389412,14	1492876,71	376	385118,32	1492956,58

3			379	387384,16	1493078,84	3		
376	384980,49	1492964,55	0			381	386490,01	1493092,92
4			379	387400,98	1492952,76	4		
376	384915,23	1492959,15	1			381	386452,78	1493134,37
5			379	387271,38	1492945,76	5		
376	384775,33	1492967,87	2			380	386481,03	1493201,90
6			378	387253,93	1493072,44	7		
376	384749,56	1492967,51	9			381	386463,62	1493217,31
7			379	387399,20	1493079,58	6		
376	384730,04	1492960,37	3			381	386467,29	1493288,17
8			379	387533,25	1493086,16	7		
376	384681,04	1492993,58	4			381	386700,54	1493272,31
9			379	387546,27	1492960,61	8		
377	384674,07	1492983,30	5			381	386795,36	1493273,14
0			379	387416,00	1492953,57	9		
377	384669,51	1492986,48	6			382	386804,71	1493269,34
1			379	387399,20	1493079,58	0		
377	384650,82	1493036,20	3			382	386816,65	1493256,83
2			379	391907,04	1492998,53	1		
377	384620,49	1493089,56	7			382	386846,84	1493209,23
3			379	391631,70	1492934,63	2		
377	384748,02	1493077,43	8			382	386911,18	1493215,63
4			379	391604,88	1493050,10	3		
377	384792,14	1493070,30	9			382	386926,97	1493069,85
5			380	391854,49	1493106,59	4		
377	384843,66	1493048,63	0			382	386955,01	1492928,67
6			380	391868,51	1493076,25	5		
377	384874,99	1493042,84	1			382	386836,12	1492922,24
7			380	391887,71	1493045,36	6		
377	384875,27	1493043,81	2			382	386834,14	1492945,67
8			379	391907,04	1492998,53	7		
377	384906,71	1493038,87	7			382	386633,53	1493033,71
9			380	387842,81	1492976,63	8		
378	384928,96	1493032,06	3			382	386656,26	1493112,84
0			380	387556,27	1492961,15	9		
378	384941,80	1493025,37	4			383	386656,91	1493130,27
1			380	387543,25	1493086,66	0		
378	384941,28	1493024,53	5			383	386651,50	1493140,98
2			380	387836,12	1493101,04	1		
378	384971,68	1493005,68	6			383	386639,76	1493149,45
3			380	387842,81	1492976,63	2		
378	385038,38	1492988,51	3			383	386508,63	1493209,89
4			380	386481,03	1493201,90	3		
378	385115,74	1492966,55	7			383	386472,28	1493219,85
5			380	386503,47	1493195,75	4		
378	385391,26	1493027,77	8			383	386470,49	1493215,55
6			380	386632,16	1493136,44	5		
378	385574,82	1493084,55	9			381	386463,62	1493217,31
7			381	386639,75	1493130,95	6		
378	385592,22	1493008,75	0			383	386015,33	1492982,34
8			381	386641,77	1493126,96	6		
376	385402,98	1492978,11	1			383	386002,56	1492976,94
0			381	386641,34	1493115,22	7		
378	387253,93	1493072,44	2			383	385978,91	1492973,16
9			381	386618,96	1493037,33	8		

383 9	385962,37	1492971,63	6			389 0	385433,11	1493182,23
384 0	385933,35	1492977,24	386 6	386036,08	1493089,04	389 1	385408,69	1493233,02
384 1	385914,61	1492984,61	386 7	386030,60	1493060,75	389 2	385409,73	1493246,10
384 2	385733,95	1493007,60	386 8	386015,51	1493036,75	389 3	385417,00	1493259,55
384 3	385648,47	1493005,95	386 9	385949,65	1493208,04	389 4	385446,95	1493276,75
384 4	385602,31	1493009,48	387 0	386000,71	1493227,25	389 5	385518,04	1493298,37
384 5	385583,46	1493091,61	387 1	386016,62	1493180,78	389 6	385541,57	1493301,97
384 6	385702,38	1493130,72	387 2	386033,68	1493112,94	389 7	385553,67	1493300,19
384 7	385699,26	1493140,22	386 6	386036,08	1493089,04	389 8	385579,91	1493272,69
384 8	385600,31	1493107,68	387 3	386941,89	1493210,69	389 9	385571,19	1493264,35
384 9	385590,42	1493149,73	387 4	387362,69	1493239,76	390 0	385577,57	1493203,48
385 0	385586,23	1493174,96	387 5	387380,18	1493108,68	390 1	385579,27	1493174,18
385 1	385584,55	1493204,05	387 6	386955,20	1493087,80	390 2	385583,57	1493148,24
385 2	385578,51	1493261,66	387 3	386941,89	1493210,69	390 3	385593,63	1493105,48
385 3	385633,97	1493314,66	387 7	387377,70	1493240,74	390 4	385571,68	1493098,26
385 4	385669,66	1493347,34	387 8	387516,33	1493249,33	388 1	385572,58	1493094,32
385 5	385692,71	1493369,34	387 9	387530,15	1493116,05	390 5	387834,51	1493131,00
385 6	385743,92	1493320,17	388 0	387395,21	1493109,42	390 6	387540,16	1493116,54
385 7	385745,60	1493318,63	387 7	387377,70	1493240,74	390 7	387526,32	1493249,95
385 8	385806,91	1493324,71	388 1	385572,58	1493094,32	390 8	387827,11	1493268,60
385 9	385850,13	1493227,94	388 2	385459,99	1493059,50	390 5	387834,51	1493131,00
386 0	385861,89	1493193,82	388 3	385440,72	1493118,14	390 9	388814,08	1493171,57
386 1	385937,55	1493220,00	388 4	385450,95	1493124,86	391 0	388894,79	1493337,24
386 2	386010,84	1493029,37	388 5	385507,34	1493147,29	391 1	389022,02	1493271,42
386 3	386013,31	1493016,52	388 6	385505,87	1493151,01	391 2	388936,38	1493111,07
386 4	386022,40	1492992,38	388 7	385449,09	1493128,43	390 9	388814,08	1493171,57
386 5	386020,39	1492987,17	388 8	385439,23	1493121,95	391 3	389134,14	1493220,17
383	386015,33	1492982,34	388 9	385419,83	1493161,52	391	389035,48	1493271,20

4			394	384492,65	1493402,46	7		
391	389073,75	1493343,51	0			396	384876,62	1493051,70
5			394	384506,09	1493584,05	8		
391	389115,44	1493318,03	1			396	384876,80	1493052,68
6			394	384518,46	1493663,88	9		
391	389132,19	1493302,81	2			397	384846,54	1493058,26
7			394	384519,86	1493664,87	0		
391	389165,73	1493266,79	3			397	384794,92	1493079,98
8			394	384518,83	1493666,31	1		
391	389160,72	1493260,60	4			397	384749,29	1493087,35
9			394	384520,91	1493679,69	2		
391	389134,14	1493220,17	5			393	384614,46	1493100,18
3			394	384785,26	1493696,70	8		
392	385414,68	1493172,01	6			397	385695,61	1493372,11
0			394	384925,32	1493696,15	3		
392	385392,07	1493218,11	7			397	385712,65	1493388,37
1			394	385045,31	1493679,44	4		
392	385327,70	1493279,43	8			397	385730,95	1493414,69
2			394	385031,01	1493608,95	5		
392	385321,46	1493298,60	9			397	385754,25	1493435,22
3			395	385035,17	1493582,44	6		
392	385516,07	1493353,36	0			397	385792,80	1493465,33
4			395	385059,27	1493569,44	7		
392	385546,94	1493363,94	1			397	385823,36	1493433,26
5			395	385267,40	1493520,39	8		
392	385579,87	1493404,36	2			397	385855,37	1493392,30
6			395	385257,71	1493487,11	9		
392	385649,38	1493338,26	3			398	385880,16	1493353,78
7			395	385226,09	1493432,49	0		
392	385629,17	1493319,75	4			398	385897,77	1493319,66
8			395	385297,39	1493340,19	1		
392	385587,14	1493279,59	5			398	385935,35	1493225,59
9			395	385318,98	1493273,93	2		
393	385558,53	1493309,58	6			398	385865,60	1493201,45
0			395	385383,88	1493212,10	3		
393	385541,55	1493312,09	7			398	385855,72	1493230,15
1			395	385430,68	1493116,67	4		
393	385515,81	1493308,15	8			398	385810,62	1493331,11
2			395	385450,44	1493056,54	5		
393	385442,96	1493285,99	9			398	385745,07	1493324,60
3			396	385388,69	1493037,44	6		
393	385409,55	1493266,80	0			397	385695,61	1493372,11
4			396	385116,04	1492976,86	3		
393	385399,93	1493249,00	1			398	389063,63	1493350,05
5			396	385040,93	1492998,18	7		
393	385398,50	1493231,13	2			398	389024,82	1493276,72
6			396	384975,65	1493014,98	8		
393	385421,68	1493182,93	3			398	388897,42	1493342,63
7			396	384946,55	1493033,03	9		
392	385414,68	1493172,01	4			399	389001,13	1493555,53
0			396	384945,76	1493032,32	0		
393	384614,46	1493100,18	5			399	389072,57	1493565,17
8			396	384932,01	1493039,50	1		
393	384526,13	1493260,11	6			399	389069,49	1493538,13
9			396	384908,51	1493046,69	2		

399 3	389016,41	1493386,36	8			404 4	385599,62	1493511,30
398 7	389063,63	1493350,05	400 5	385374,23	1493626,89	404 5	385586,20	1493521,44
399 4	389279,87	1493547,71	401 9	385729,42	1493584,37	404 6	385659,24	1493616,02
399 5	389212,67	1493429,30	402 0	385852,96	1493689,21	403 5	385712,61	1493573,54
399 6	389192,10	1493369,46	402 1	385861,80	1493671,93	404 7	386909,56	1493230,54
399 7	389211,40	1493338,39	402 2	385869,67	1493647,78	404 8	386854,55	1493225,07
399 8	389183,46	1493288,70	402 3	385888,88	1493527,66	404 9	386828,52	1493266,11
399 9	389175,26	1493278,57	402 4	385894,00	1493503,50	405 0	386813,34	1493282,03
400 0	389142,74	1493313,49	402 5	385902,99	1493476,97	405 1	386798,22	1493288,16
400 1	389124,48	1493330,09	402 6	385964,61	1493332,72	405 2	386700,99	1493287,32
400 2	389118,11	1493333,98	402 7	385995,85	1493241,45	405 3	386465,93	1493303,30
400 3	389146,45	1493379,06	402 8	385944,26	1493222,04	405 4	386347,06	1493335,37
400 4	389188,92	1493584,27	402 9	385904,15	1493322,57	405 5	386318,54	1493324,08
399 4	389279,87	1493547,71	403 0	385886,22	1493357,29	405 6	386324,05	1493310,14
400 5	385374,23	1493626,89	403 1	385861,08	1493396,35	405 7	386347,95	1493319,59
400 6	385422,03	1493613,94	403 2	385828,46	1493438,07	405 8	386461,32	1493289,01
400 7	385491,88	1493573,86	403 3	385796,10	1493472,00	405 9	386457,37	1493212,71
400 8	385588,12	1493501,19	403 4	385801,48	1493475,56	406 0	386468,14	1493209,96
400 9	385596,89	1493485,82	401 9	385729,42	1493584,37	406 1	386435,28	1493131,41
401 0	385569,75	1493415,69	403 5	385712,61	1493573,54	406 2	386481,05	1493080,45
401 1	385538,02	1493376,74	403 6	385783,30	1493466,79	406 3	386614,38	1493022,97
401 2	385511,60	1493367,68	403 7	385749,78	1493440,61	406 4	386581,83	1492934,04
401 3	385316,81	1493312,87	403 8	385725,68	1493419,38	406 5	386457,11	1493054,65
401 4	385306,36	1493344,93	403 9	385707,31	1493392,95	406 6	386413,18	1493090,09
401 5	385238,11	1493433,29	404 0	385664,85	1493352,42	406 7	386306,96	1493165,76
401 6	385266,97	1493483,14	404 1	385653,82	1493342,32	406 8	386274,02	1493190,73
401 7	385296,03	1493582,91	404 2	385583,37	1493409,31	406 9	386248,32	1493215,15
401	385307,49	1493637,79	404 3	385613,46	1493487,06	407	386219,39	1493254,08

0			409	386220,09	1493859,54	3		
407	386207,13	1493267,20	8			412	385271,60	1493534,81
1			409	386334,86	1493852,85	4		
407	386195,71	1493275,66	9			412	385064,64	1493583,58
2			410	386407,39	1493859,82	5		
407	386184,62	1493280,50	0			412	385048,84	1493592,11
3			410	386543,56	1493859,86	6		
407	386184,53	1493281,06	1			412	385046,25	1493608,61
4			410	386597,35	1493845,28	7		
407	386183,65	1493280,92	2			412	385060,14	1493677,09
5			410	386578,99	1493777,60	1		
407	386179,29	1493282,82	3			412	385974,85	1493591,94
6			410	386683,62	1493729,82	8		
407	386163,97	1493283,76	4			412	385970,41	1493548,18
7			410	386785,35	1493656,56	9		
407	386046,39	1493262,87	5			413	385958,33	1493540,70
8			410	386878,93	1493592,83	0		
407	386034,66	1493261,69	6			413	385908,15	1493533,81
9			410	386908,63	1493558,93	1		
408	386026,12	1493263,65	7			413	385889,18	1493652,48
0			410	386913,93	1493516,49	2		
408	386015,20	1493272,64	8			413	385880,33	1493679,63
1			410	386893,79	1493376,09	3		
408	386005,14	1493288,76	9			413	385871,79	1493696,31
2			404	386909,56	1493230,54	4		
408	385921,68	1493484,12	7			413	385931,74	1493750,19
3			411	389109,57	1493339,20	5		
408	385913,32	1493508,80	0			413	385963,72	1493660,71
4			411	389074,39	1493360,70	6		
408	385909,27	1493527,90	1			412	385974,85	1493591,94
5			411	389034,15	1493391,65	8		
408	385960,40	1493534,93	2			413	385392,36	1493739,30
6			411	389084,21	1493534,77	7		
408	385976,08	1493544,64	3			413	385418,25	1493735,88
7			411	389087,66	1493565,12	8		
408	385980,90	1493592,12	4			413	385445,96	1493730,52
8			411	389087,41	1493709,24	9		
408	385969,55	1493662,21	5			414	385468,63	1493724,61
9			411	389105,95	1493839,17	0		
409	385936,57	1493754,53	6			414	385530,41	1493702,72
0			411	389221,30	1493760,70	1		
409	385940,66	1493758,20	7			414	385581,81	1493677,66
1			411	389178,93	1493592,73	2		
409	385939,57	1493793,49	8			414	385654,55	1493619,76
2			411	389180,38	1493592,36	3		
409	385947,17	1493823,00	9			414	385591,86	1493538,58
3			412	389137,02	1493382,85	4		
409	385958,52	1493838,68	0			414	385562,93	1493564,73
4			411	389109,57	1493339,20	5		
409	386008,67	1493880,73	0			414	385557,30	1493575,34
5			412	385060,14	1493677,09	6		
409	386030,06	1493887,57	1			414	385541,65	1493555,14
6			412	385297,61	1493639,39	7		
409	386067,60	1493887,26	2			414	385500,17	1493586,40
7			412	385286,32	1493585,33	8		

414 9	385427,82	1493627,91	2			419 9	388154,28	1494105,22
415 0	385377,32	1493641,59	417 3	384846,39	1493820,93	420 0	388050,81	1494145,35
415 1	385309,73	1493652,62	417 4	385034,90	1493788,68	420 1	388103,02	1494283,31
415 2	385318,62	1493747,34	417 5	385066,97	1493783,81	420 2	388133,27	1494271,59
413 7	385392,36	1493739,30	417 6	385066,35	1493783,14	420 3	388146,32	1494249,40
415 3	385649,08	1493649,67	417 7	385048,30	1493694,15	420 4	388232,16	1494178,34
415 4	385704,87	1493706,49	417 8	384926,39	1493711,15	420 5	388238,53	1494186,05
415 5	385747,49	1493752,66	417 9	384784,81	1493711,70	420 6	388154,05	1494255,98
415 6	385830,28	1493704,55	418 0	384522,49	1493694,82	420 7	388140,13	1494279,66
415 7	385847,11	1493692,13	418 1	384515,22	1493749,44	420 8	388109,50	1494291,53
415 8	385725,46	1493588,87	418 2	384514,65	1493798,28	420 9	388107,31	1494294,68
415 3	385649,08	1493649,67	417 0	384692,06	1493826,49	421 0	388217,20	1494585,09
415 9	389091,78	1493846,04	418 3	387841,01	1493289,44	421 1	388539,53	1494456,35
416 0	389072,41	1493710,29	418 4	387832,28	1493309,00	421 2	388754,00	1494415,49
416 1	389072,63	1493580,31	418 5	387516,40	1493289,41	421 3	388756,81	1494430,22
416 2	389002,40	1493570,84	418 6	387512,18	1493348,38	421 4	388543,76	1494470,82
416 3	388977,99	1493726,68	418 7	387502,21	1493347,67	421 5	388538,49	1494472,92
416 4	389052,70	1493894,69	418 8	387506,41	1493288,80	421 6	388545,48	1494492,03
415 9	389091,78	1493846,04	418 9	386937,58	1493250,49	421 7	388562,58	1494527,97
416 5	385309,02	1493752,03	419 0	386924,02	1493375,57	421 8	388578,55	1494554,33
416 6	385299,84	1493654,22	419 1	386925,13	1493383,26	421 9	388593,47	1494588,60
416 7	385063,13	1493691,80	419 2	387672,07	1493448,28	422 0	388744,60	1494541,14
416 8	385080,22	1493776,06	419 3	387839,50	1493898,90	422 1	388749,09	1494555,45
416 9	385087,72	1493784,21	419 4	388008,77	1493835,24	422 2	388555,21	1494616,34
416 5	385309,02	1493752,03	419 5	388014,05	1493849,28	422 3	388314,85	1494685,97
417 0	384692,06	1493826,49	419 6	387948,15	1493874,06	422 4	388234,30	1494707,58
417 1	384738,87	1493826,07	419 7	388047,27	1494136,00	422 5	388168,69	1494738,96
417	384846,21	1493818,48	419 8	388150,67	1494095,90	422	388208,92	1494826,51

6			425	389009,93	1494693,33	1		
422	388294,88	1494806,17	4			428	389397,31	1493093,87
7			425	389019,69	1494620,47	2		
422	388332,17	1494820,34	5			428	389399,19	1493096,55
8			425	389127,18	1494331,65	3		
422	388394,56	1494927,85	6			428	389403,54	1493101,79
9			425	389120,61	1494252,87	4		
423	388724,61	1494733,63	7			428	389481,47	1493212,97
0			425	389137,65	1494173,12	5		
423	388799,08	1494882,55	8			428	389486,60	1493209,38
1			425	389207,75	1494061,90	6		
423	388794,60	1494884,79	9			428	389489,56	1493213,62
2			426	389348,56	1493944,19	7		
423	388795,85	1494887,52	0			428	389490,05	1493213,33
3			426	389491,51	1493815,29	8		
423	388693,51	1494934,10	1			428	389529,71	1493280,59
4			426	389586,61	1493713,67	9		
423	388483,30	1495100,35	2			429	389548,19	1493315,01
5			426	389703,36	1493489,81	0		
423	388437,96	1495132,24	3			429	389593,55	1493406,83
6			426	389714,75	1493378,13	1		
423	388368,34	1495170,00	4			429	389609,10	1493474,61
7			426	389716,41	1493375,74	2		
423	388383,38	1495201,30	5			429	389572,74	1493527,15
8			426	389711,76	1493299,89	3		
423	388383,90	1495201,84	6			429	389568,31	1493535,62
9			426	389706,55	1493239,65	4		
424	388550,04	1495249,18	7			429	389565,65	1493534,23
0			426	389693,75	1493139,22	5		
424	388667,42	1495276,52	8			429	389562,76	1493533,44
1			426	389676,29	1493116,58	6		
424	388736,12	1495023,66	9			429	389568,16	1493513,64
2			427	389655,07	1493094,26	7		
424	388750,60	1495027,59	0			429	389569,77	1493504,74
3			427	389536,50	1492993,38	8		
424	388682,45	1495278,43	1			429	389572,64	1493479,40
4			427	389491,04	1492957,69	9		
424	388727,45	1495282,58	2			430	389573,19	1493471,00
5			427	389401,55	1492893,71	0		
424	388826,67	1495276,60	3			430	389573,79	1493451,56
6			427	389385,23	1492884,74	1		
424	388875,77	1495288,35	4			430	389573,25	1493423,13
7			427	389370,50	1492878,35	2		
424	388930,28	1495319,98	5			430	389571,78	1493410,56
8			427	389366,93	1492877,28	3		
424	388983,50	1495354,59	6			430	389569,99	1493398,31
9			427	389312,33	1492881,89	4		
425	389035,34	1495352,81	7			430	389568,82	1493392,22
0			427	389227,69	1492878,82	5		
425	389060,55	1495323,12	8			430	389565,17	1493375,32
1			427	389248,79	1492910,38	6		
425	388973,28	1494923,36	9			430	389564,60	1493373,65
2			428	389329,66	1493023,48	7		
425	388954,40	1494764,25	0			430	389559,59	1493360,28
3			428	389354,68	1493052,27	8		

430 9	389556,58	1493353,26	6			436 4	388575,94	1493410,22
431 0	389554,44	1493349,34	433 7	389235,09	1493353,86	436 5	388564,43	1493322,54
431 1	389550,25	1493342,10	433 8	389204,41	1493374,53	436 6	388579,30	1493320,59
431 2	389547,08	1493336,98	433 9	389221,82	1493425,17	436 7	388589,93	1493401,56
431 3	389478,33	1493237,46	434 0	389294,22	1493552,73	436 8	388753,24	1493511,59
431 4	389467,17	1493222,97	434 1	389192,55	1493593,59	436 9	388857,90	1493534,90
431 5	389478,20	1493215,26	434 2	389236,13	1493766,33	437 0	388852,53	1493489,74
431 6	389400,36	1493104,22	434 3	389101,45	1493857,96	437 1	388811,64	1493409,60
431 7	389398,93	1493102,50	434 4	389086,34	1493876,77	437 2	388825,01	1493402,79
431 8	389370,63	1493122,40	434 5	389145,26	1493925,94	437 3	388867,10	1493485,31
431 9	389362,01	1493132,90	434 6	389253,90	1493842,25	437 4	388873,41	1493538,30
432 0	389324,31	1493157,75	434 7	389263,06	1493854,13	437 5	388983,27	1493553,12
432 1	389319,91	1493151,07	434 8	389144,89	1493945,17	437 6	388766,94	1493109,04
432 2	389356,60	1493126,89	434 9	389076,94	1493888,46	437 7	388780,42	1493102,47
432 3	389365,13	1493116,49	435 0	389025,00	1493953,13	437 8	388811,46	1493166,18
432 4	389393,70	1493096,40	435 1	389008,93	1494033,77	437 9	388933,51	1493105,79
432 5	389351,76	1493055,00	435 2	388994,22	1494030,84	438 0	388887,23	1493020,90
432 6	389326,52	1493025,96	435 3	389011,01	1493946,60	438 1	388897,77	1493015,16
432 7	389245,48	1492912,62	435 4	389042,13	1493907,85	438 2	389032,67	1493265,90
432 8	389222,75	1492878,64	435 5	388962,48	1493728,73	438 3	389130,82	1493215,12
432 9	389084,94	1492873,64	435 6	388987,53	1493568,83	438 4	388983,25	1492990,39
433 0	389056,27	1492910,65	435 7	388875,24	1493553,69	438 5	388989,94	1492937,23
433 1	388999,24	1492943,42	435 8	388876,79	1493566,69	438 6	389049,58	1492902,97
433 2	388993,63	1492987,99	435 9	388859,83	1493712,04	438 7	389072,63	1492873,19
433 3	389168,65	1493254,50	436 0	388844,93	1493710,30	438 8	388699,08	1492864,63
433 4	389191,76	1493283,06	436 1	388861,68	1493566,71	438 9	388697,41	1492929,00
433 5	389221,50	1493335,95	436 2	388859,78	1493550,68	439 0	388760,94	1493060,43
433	389223,64	1493334,67	436 3	388747,21	1493525,61	439	388747,44	1493066,96

1			441	388516,60	1493200,43	5		
439	388682,32	1492932,25	9			444	385508,05	1493856,25
2			442	388434,28	1493240,52	6		
439	388682,41	1492928,85	0			444	385690,29	1493782,50
3			442	388427,71	1493227,03	7		
439	388604,06	1492948,54	1			444	385737,76	1493758,38
4			442	388496,59	1493193,50	8		
439	388602,60	1492942,72	2			444	385742,20	1493755,77
5			442	388474,47	1493147,73	9		
439	388682,57	1492922,62	3			445	385700,49	1493710,60
6			442	388456,80	1493117,56	0		
439	388684,08	1492864,32	4			445	385644,36	1493653,43
7			442	388449,41	1493107,01	1		
439	388437,27	1492858,76	5			445	385592,55	1493694,67
8			442	388360,78	1493165,50	2		
439	388425,16	1492860,05	6			445	385538,16	1493721,19
9			442	388352,51	1493152,98	3		
440	388376,72	1492870,68	7			445	385474,50	1493743,74
0			442	388440,90	1493094,65	4		
440	388344,14	1492883,66	8			445	385450,39	1493750,03
1			442	388408,58	1493046,78	5		
440	388328,61	1492896,01	9			445	385421,46	1493755,63
2			443	388350,03	1493086,73	6		
440	388319,94	1492904,63	0			445	385394,75	1493759,16
3			443	388328,57	1493075,29	7		
440	388346,88	1492928,63	1			445	385315,48	1493767,80
4			443	388292,76	1493079,32	8		
440	388415,37	1493030,04	2			445	385245,06	1493773,87
5			443	388291,65	1493069,38	9		
440	388469,27	1492993,27	3			446	385098,35	1493795,76
6			443	388330,53	1493065,01	0		
440	388474,91	1493001,53	4			446	385099,67	1493797,20
7			443	388349,39	1493075,06	1		
440	388420,97	1493038,33	5			444	385165,77	1493981,67
8			443	388402,98	1493038,50	5		
440	388453,42	1493086,39	6			446	387222,44	1493826,25
9			443	388335,50	1492938,58	2		
441	388548,39	1493023,72	7			446	387139,52	1493646,05
0			443	388309,28	1492915,23	3		
441	388556,66	1493036,24	8			446	386631,07	1493854,99
1			443	388304,68	1492919,80	4		
441	388520,89	1493059,84	9			446	386648,27	1493918,41
2			444	388191,03	1493051,96	5		
441	388547,48	1493096,00	0			446	386696,17	1494036,01
3			444	388148,80	1493089,06	6		
441	388539,43	1493101,93	1			446	386880,55	1493962,89
4			444	388085,82	1493119,56	7		
441	388512,53	1493065,35	2			446	386850,68	1493891,26
5			444	387984,23	1493138,87	8		
441	388461,93	1493098,75	3			446	386861,75	1493886,64
6			444	387849,49	1493131,76	9		
441	388469,13	1493108,92	4			447	386891,33	1493957,55
7			418	387841,01	1493289,44	0		
441	388488,66	1493142,63	3			446	387222,44	1493826,25
8			444	385165,77	1493981,67	2		

447 1	385928,75	1493831,66	7			452 2	386027,02	1493907,60
447 2	385919,49	1493795,72	449 8	384846,06	1493843,56	452 3	385998,83	1493898,58
447 3	385920,38	1493766,87	449 9	384739,86	1493851,07	452 4	385946,56	1493854,75
447 4	385860,66	1493713,20	450 0	384690,19	1493851,51	452 5	385883,31	1493924,77
447 5	385843,90	1493725,57	448 8	384656,49	1493846,15	452 6	385861,38	1493944,09
447 6	385749,76	1493780,32	450 1	384857,31	1493839,35	452 7	385824,63	1493972,98
447 7	385700,66	1493805,28	450 2	384953,52	1494059,44	452 8	385819,78	1493975,13
447 8	385524,08	1493876,73	450 3	385151,68	1493986,83	452 9	385867,89	1494124,55
447 9	385560,15	1494053,22	450 4	385086,57	1493805,12	453 0	386379,72	1493968,27
448 0	385570,60	1494073,62	450 5	385083,30	1493801,56	453 1	386446,13	1494134,98
448 1	385583,98	1494090,70	450 6	385038,00	1493808,44	453 2	386668,28	1494047,07
448 2	385586,74	1494087,82	450 1	384857,31	1493839,35	453 3	386619,79	1493928,03
448 3	385683,60	1494019,05	450 7	384505,85	1493822,19	451 6	386602,58	1493864,58
448 4	385816,84	1493960,02	450 8	384505,92	1493848,29	453 4	385459,68	1494066,69
448 5	385851,78	1493932,55	450 9	384509,10	1493900,23	453 5	385547,47	1494066,07
448 6	385872,76	1493914,08	451 0	384548,14	1494062,54	453 6	385509,88	1493882,20
448 7	385936,96	1493843,00	451 1	384653,60	1494034,43	453 7	385259,46	1493973,96
447 1	385928,75	1493831,66	451 2	384621,77	1493917,03	453 4	385459,68	1494066,69
448 8	384656,49	1493846,15	451 3	384637,70	1493894,87	453 8	384659,40	1494032,89
448 9	384648,73	1493887,07	451 4	384643,00	1493885,04	453 9	384822,80	1493989,33
449 0	384642,79	1493898,06	451 5	384650,56	1493845,21	454 0	384809,68	1493942,70
449 1	384628,31	1493918,22	450 7	384505,85	1493822,19	454 1	384804,06	1493937,73
449 2	384641,14	1493965,54	451 6	386602,58	1493864,58	454 2	384645,06	1493980,01
449 3	384807,98	1493921,16	451 7	386546,22	1493879,86	453 8	384659,40	1494032,89
449 4	384822,93	1493934,39	451 8	386406,43	1493879,82	454 3	388033,28	1494141,42
449 5	384840,13	1493995,55	451 9	386334,49	1493872,90	454 4	387934,11	1493879,34
449 6	384843,99	1493995,75	452 0	386222,47	1493879,43	454 5	387844,72	1493912,96
449	384901,44	1493970,26	452 1	386069,49	1493907,25	454	387942,66	1494176,57

6			457	384845,11	1494001,82	4		
454	388033,28	1494141,42	1			459	386828,37	1494114,98
3			2	384835,97	1494001,34	5		
454	385538,39	1494115,05	3	384551,65	1494077,13	6	386841,46	1494145,81
7			4	384561,67	1494118,78	7	386843,92	1494145,24
454	385456,42	1494081,71	5	384583,48	1494174,07	8	386910,09	1494330,50
8			6	386427,46	1494142,16	9	387017,25	1494290,67
454	385455,06	1494081,08	7	386367,95	1493992,78	0	386889,41	1493984,13
9			8	386214,97	1494039,49	1	386702,53	1494058,23
455	385420,43	1494066,97	9	386278,81	1494199,36	2	386201,53	1494043,59
0			0	386427,46	1494142,16	3	386032,46	1494095,22
455	385239,53	1493981,27	1	386900,95	1493980,63	4	386091,41	1494271,47
1			2	387028,51	1494286,48	5	386265,74	1494204,39
455	385184,93	1494001,27	3	387099,05	1494260,26	6	386201,53	1494043,59
2			4	387001,11	1494024,09	7	385373,45	1494284,27
455	385204,43	1494061,26	5	387014,97	1494018,34	8	385459,18	1494149,74
3			6	387113,12	1494255,03	9	385302,79	1494074,70
455	385247,84	1494048,79	7	387183,00	1494229,06	0	385373,45	1494284,27
4			8	387062,40	1493916,61	1	384467,60	1494248,98
455	385283,66	1494054,44	9	386900,95	1493980,63	2	384505,93	1494227,62
5			0	385872,76	1494204,94	3	384443,14	1494104,30
455	385468,66	1494143,20	1	385801,40	1493983,27	4	384413,15	1494116,29
6			2	385691,06	1494032,16	5	384384,57	1494132,48
455	385519,11	1494169,47	3	385612,45	1494087,96	6	384467,60	1494248,98
7			4	385652,78	1494138,84	7	385341,50	1494334,42
455	385525,66	1494154,40	5	385713,51	1494263,76	8	385366,55	1494295,10
8			6	385872,76	1494204,94	9	385290,20	1494068,66
455	385533,95	1494130,88	7	386702,53	1494058,23	0	385280,66	1494064,09
454	385538,39	1494115,05	8	386737,96	1494145,22	1	385248,47	1494059,01
7			9			2		
456	387249,68	1493885,47	0			3		
0			1			4		
456	387232,90	1493849,00	2			5		
1			3			6		
456	387076,34	1493911,08	4			7		
2			5			8		
456	387229,78	1494308,60	6			9		
3			7			0		
456	387373,18	1494248,62	8			1		
4			9			2		
456	387249,68	1493885,47	0			3		
0			1			4		
456	384583,48	1494174,07	2			5		
5			3			6		
456	384593,72	1494166,03	4			7		
6			5			8		
456	384625,80	1494156,05	6			9		
7			7			0		
456	384806,78	1494122,73	8			1		
8			9			2		
456	384944,54	1494068,84	0			3		
9			1			4		
457	384903,84	1493975,75	2			5		
0			3			6		

461 8	385207,53	1494070,78	2			466 6	386679,29	1494067,45
461 9	385300,96	1494358,21	464 3	385556,32	1494330,15	466 7	386454,64	1494156,35
461 3	385341,50	1494334,42	464 4	385579,80	1494320,27	466 8	386573,45	1494454,60
462 0	384956,55	1494085,62	463 1	385626,76	1494302,78	466 9	386585,27	1494451,25
462 1	384819,62	1494139,18	464 5	388091,20	1494294,48	467 0	386802,71	1494370,42
462 2	384842,42	1494209,31	464 6	388036,82	1494150,78	466 6	386679,29	1494067,45
462 3	384883,35	1494324,71	464 7	387946,14	1494185,94	467 1	384297,69	1494257,69
462 4	385028,92	1494275,80	464 8	387984,18	1494288,31	467 2	384298,09	1494258,27
462 5	385001,92	1494186,46	464 9	387994,66	1494318,81	467 3	384326,28	1494306,97
462 6	384983,78	1494154,36	465 0	388062,74	1494305,31	467 4	384374,94	1494300,62
462 0	384956,55	1494085,62	464 5	388091,20	1494294,48	467 5	384388,53	1494293,05
462 7	386082,06	1494275,04	465 1	386741,74	1494154,50	467 6	384334,04	1494199,48
462 8	386022,89	1494098,14	465 2	386826,15	1494361,71	467 7	384321,55	1494221,57
462 9	385874,02	1494143,59	465 3	386896,03	1494335,73	467 1	384297,69	1494257,69
463 0	385934,35	1494330,99	465 4	386829,80	1494150,28	467 8	385121,46	1494530,06
462 7	386082,06	1494275,04	465 5	386832,14	1494149,45	467 9	385310,77	1494453,07
463 1	385626,76	1494302,78	465 6	386822,78	1494127,39	468 0	385166,14	1494008,16
463 2	385660,06	1494288,74	465 1	386741,74	1494154,50	468 1	384965,71	1494081,60
463 3	385696,16	1494271,58	465 7	384860,96	1494306,48	468 2	384992,83	1494150,04
463 4	385700,05	1494270,38	465 8	384828,21	1494214,14	468 3	385003,69	1494169,27
463 5	385640,01	1494146,87	465 9	384805,21	1494143,35	468 4	385011,66	1494166,86
463 6	385600,21	1494096,66	466 0	384630,60	1494175,51	467 8	385121,46	1494530,06
463 7	385596,59	1494099,22	466 1	384603,17	1494184,04	468 5	384269,04	1494314,45
463 8	385570,51	1494126,43	466 2	384598,46	1494187,74	468 6	384304,80	1494309,78
463 9	385511,52	1494254,25	466 3	384619,26	1494244,71	468 7	384282,92	1494271,99
464 0	385510,18	1494261,86	466 4	384633,01	1494251,85	468 8	384272,13	1494282,45
464 1	385522,08	1494275,01	466 5	384697,68	1494373,46	468 9	384268,41	1494287,09
464	385539,66	1494300,06	465 7	384860,96	1494306,48	469	384257,22	1494293,75

0			471	386287,34	1494220,72	6		
468	384269,04	1494314,45	3			473	385545,24	1494341,10
5			471	386330,96	1494329,95	7		
469	385915,63	1494338,09	4			473	385526,93	1494308,03
1			471	386401,39	1494303,82	8		
469	385875,83	1494214,47	5			473	385510,34	1494284,39
2			471	386406,61	1494317,89	9		
469	385717,91	1494272,80	6			474	385501,03	1494274,10
3			471	386247,25	1494377,01	0		
469	385775,46	1494391,18	7			474	385452,67	1494307,00
4			471	386305,95	1494530,63	1		
469	385915,63	1494338,09	0			474	385342,54	1494486,09
1			471	385761,45	1494396,67	2		
469	385468,18	1494154,23	8			474	385366,05	1494558,42
5			471	385702,71	1494275,84	3		
469	385348,64	1494341,82	9			474	385576,44	1494471,15
6			472	385698,33	1494277,18	4		
469	385304,13	1494367,94	0			473	385596,38	1494461,23
7			472	385662,45	1494294,24	6		
469	385336,45	1494467,36	1			474	385109,90	1494543,67
8			472	385628,98	1494308,36	5		
469	385511,24	1494183,14	2			474	385031,82	1494285,37
9			472	385582,01	1494325,84	6		
470	385514,56	1494178,38	3			474	384886,69	1494334,14
0			472	385559,15	1494335,47	7		
469	385468,18	1494154,23	4			474	384976,15	1494587,06
5			472	385610,14	1494454,45	8		
470	384559,07	1494219,53	5			474	385109,90	1494543,67
1			472	385618,62	1494453,68	5		
470	384554,08	1494223,68	6			474	384315,66	1494328,53
2			471	385761,45	1494396,67	9		
470	384501,72	1494252,86	8			475	384269,10	1494334,61
3			472	384572,54	1494451,50	0		
470	384605,54	1494432,65	7			475	384252,51	1494336,24
4			472	384468,52	1494271,36	1		
470	384662,58	1494400,06	8			475	384248,85	1494337,95
5			472	384416,04	1494300,61	2		
470	384559,07	1494219,53	9			475	384378,92	1494562,11
1			473	384520,43	1494481,27	3		
470	385934,57	1494355,50	0			475	384433,01	1494531,21
6			472	384572,54	1494451,50	4		
470	385973,41	1494462,62	7			474	384315,66	1494328,53
7			473	384398,57	1494310,35	9		
470	386317,83	1494334,83	1			475	385783,99	1494412,54
8			473	384381,33	1494319,95	5		
470	386274,28	1494225,75	2			475	385816,59	1494514,79
9			473	384337,14	1494325,72	6		
470	385934,57	1494355,50	3			475	385816,59	1494520,49
6			473	384450,37	1494521,29	7		
471	386305,95	1494530,63	4			475	385825,09	1494517,66
0			473	384503,07	1494491,19	8		
471	386554,11	1494460,10	5			475	385959,35	1494467,84
1			473	384398,57	1494310,35	9		
471	386435,97	1494163,53	1			476	385920,54	1494360,82
2			473	385596,38	1494461,23	0		

475 5	385783,99	1494412,54	5			480 9	387156,60	1494560,76
476 1	384230,43	1494346,58	478 6	385659,95	1494572,62	481 0	387151,71	1494516,97
476 2	384178,74	1494380,17	478 7	385801,59	1494525,48	481 1	387143,37	1494489,66
476 3	384297,22	1494584,98	478 3	385801,59	1494517,12	481 2	387133,20	1494468,03
476 4	384351,16	1494554,13	478 8	384279,86	1494594,90	481 3	387076,99	1494399,24
476 1	384230,43	1494346,58	478 9	384161,80	1494390,83	481 4	387025,82	1494308,82
476 5	387115,30	1494806,24	479 0	384109,94	1494422,54	481 5	386833,70	1494380,24
476 6	387210,82	1494701,34	479 1	384227,23	1494625,00	481 6	386871,66	1494473,42
476 7	387244,64	1494657,00	478 8	384279,86	1494594,90	481 7	386928,48	1494555,23
476 8	387259,32	1494625,19	479 2	388244,13	1494686,25	481 8	386961,55	1494539,51
476 9	387270,00	1494595,44	479 3	388220,76	1494636,87	481 9	387043,53	1494505,23
477 0	387275,33	1494564,55	479 4	388094,74	1494303,83	482 0	387047,39	1494514,45
477 1	387273,71	1494532,91	479 5	388065,51	1494314,95	482 1	386965,52	1494548,69
477 2	387253,34	1494432,33	479 6	387997,94	1494328,35	482 2	386934,26	1494563,55
477 3	387232,95	1494358,47	479 7	388051,13	1494483,14	482 3	386951,38	1494588,21
477 4	387190,20	1494247,72	479 8	388162,42	1494725,33	482 4	387075,30	1494860,13
477 5	387037,21	1494304,59	479 2	388244,13	1494686,25	480 5	387096,39	1494827,00
477 6	387086,93	1494392,44	479 9	384904,58	1494761,81	482 5	384209,86	1494634,93
477 7	387143,43	1494461,58	480 0	384915,08	1494761,04	482 6	384092,79	1494432,82
477 8	387154,59	1494485,33	480 1	384980,30	1494720,87	482 7	384040,88	1494463,33
477 9	387163,51	1494514,53	480 2	385002,38	1494710,53	482 8	384157,66	1494664,78
478 0	387168,72	1494561,19	480 3	384863,64	1494314,03	482 5	384209,86	1494634,93
478 1	387145,52	1494687,57	480 4	384701,46	1494380,56	482 9	385346,78	1494563,84
478 2	387137,62	1494722,66	479 9	384904,58	1494761,81	483 0	385315,42	1494467,37
476 5	387115,30	1494806,24	480 5	387096,39	1494827,00	483 1	385131,14	1494542,32
478 3	385801,59	1494517,12	480 6	387097,78	1494825,47	483 2	385128,09	1494551,16
478 4	385769,99	1494418,02	480 7	387125,97	1494719,79	483 3	385159,67	1494644,73
478	385625,41	1494476,13	480 8	387133,76	1494685,17	483	385259,02	1494605,06

4			485	385373,18	1494580,36	1		
482	385346,78	1494563,84	4			488	385551,37	1494629,79
9			485	384667,56	1494408,74	2		
483	386043,51	1494564,08	9			488	385557,35	1494640,07
5			486	384610,54	1494441,31	3		
483	386197,16	1494790,01	0			488	385573,35	1494660,85
6			486	384822,09	1494807,66	4		
483	386227,11	1494767,09	1			488	385575,63	1494659,76
7			486	384878,35	1494776,39	5		
483	386242,64	1494747,18	2			488	385599,09	1494697,90
8			485	384667,56	1494408,74	6		
483	386251,91	1494705,63	9			488	385601,52	1494714,34
9			486	386254,06	1494741,94	7		
484	386183,63	1494501,10	3			488	385601,69	1494728,61
0			486	386361,35	1494702,34	8		
484	386270,63	1494466,68	4			488	385672,52	1494701,70
1			486	386274,21	1494476,02	9		
484	386237,88	1494380,49	5			489	385661,20	1494671,37
2			486	386196,11	1494506,91	0		
484	385993,17	1494471,29	6			489	385675,26	1494666,12
3			486	386262,27	1494705,10	1		
483	386043,51	1494564,08	7			489	385688,30	1494701,10
5			486	386254,06	1494741,94	2		
484	388573,21	1494557,09	3			489	385686,02	1494701,96
4			486	385145,72	1494650,30	3		
484	388557,29	1494530,82	8			489	385749,84	1494814,80
5			486	385114,55	1494557,93	4		
484	388539,90	1494494,23	9			489	385806,00	1494790,55
6			487	384980,99	1494601,26	5		
484	388532,91	1494475,15	0			487	385812,39	1494777,51
7			487	385016,04	1494704,14	7		
484	388222,51	1494599,12	1			489	386165,14	1494819,69
8			487	385045,88	1494690,17	6		
484	388234,57	1494631,00	2			489	385980,64	1494479,66
9			486	385145,72	1494650,30	7		
485	388260,21	1494685,17	8			489	385970,32	1494479,77
0			487	384736,53	1494855,21	8		
485	388310,81	1494671,53	3			489	385830,07	1494531,81
1			487	384788,87	1494826,12	9		
485	388550,95	1494601,96	4			490	385816,58	1494536,30
2			487	384577,54	1494460,16	0		
485	388587,72	1494590,41	5			490	385816,56	1494568,42
3			487	384525,44	1494489,92	1		
484	388573,21	1494557,09	6			490	385832,03	1494712,22
4			487	384736,53	1494855,21	2		
485	385373,18	1494580,36	3			490	385842,73	1494771,51
4			487	385812,39	1494777,51	3		
485	385413,43	1494704,18	7			490	385896,21	1494762,60
5			487	385815,80	1494759,56	4		
485	385541,70	1494617,44	8			490	385910,11	1494725,74
6			487	385801,53	1494635,37	5		
485	385641,12	1494579,36	9			490	385949,79	1494705,46
7			488	385801,58	1494541,29	6		
485	385606,79	1494483,45	0			490	385921,44	1494648,13
8			488	385655,52	1494589,91	7		

490 8	385914,70	1494633,24	3			495 7	384454,40	1495017,18
490 9	385925,55	1494628,32	493 0	384438,02	1494539,86	495 4	384506,77	1494987,12
491 0	385918,45	1494607,06	493 4	384578,51	1494945,95	495 8	385553,27	1494922,16
491 1	385903,37	1494612,84	493 5	384356,18	1494562,78	495 9	385646,64	1494870,70
491 2	385896,21	1494594,17	493 6	384302,23	1494593,63	496 0	385589,16	1494754,02
491 3	385915,72	1494586,69	493 7	384524,12	1494977,17	496 1	385589,27	1494736,90
491 4	385915,03	1494580,66	493 4	384578,51	1494945,95	496 2	385545,03	1494708,02
491 5	385914,53	1494578,68	493 8	385659,79	1494863,45	496 3	385530,32	1494714,88
491 6	385931,36	1494574,74	493 9	385670,85	1494857,35	496 4	385535,10	1494744,54
491 7	385932,27	1494578,63	494 0	385697,46	1494838,00	496 5	385537,83	1494828,09
491 8	385919,41	1494581,65	494 1	385723,00	1494826,39	496 6	385545,82	1494865,47
491 9	385922,07	1494592,09	494 2	385740,61	1494818,78	495 8	385553,27	1494922,16
492 0	385922,31	1494596,54	494 3	385679,04	1494709,92	496 7	385567,12	1494664,99
492 1	385932,67	1494627,56	494 4	385604,26	1494738,34	496 8	385569,23	1494663,69
492 2	385932,26	1494635,65	494 5	385604,18	1494750,57	496 9	385553,19	1494642,87
492 3	385935,05	1494641,82	493 8	385659,79	1494863,45	497 0	385546,89	1494632,03
492 4	386061,57	1494897,70	494 6	385194,15	1494811,00	497 1	385418,26	1494719,02
492 5	386165,99	1494820,90	494 7	385153,19	1494674,24	497 2	385430,49	1494756,65
489 6	386165,14	1494819,69	494 8	385079,33	1494706,47	497 3	385439,38	1494792,14
492 6	384666,34	1494894,28	494 9	384943,31	1494821,85	497 4	385445,70	1494829,86
492 7	384719,04	1494864,92	495 0	384975,19	1494890,52	497 5	385455,78	1494954,71
492 8	384508,07	1494499,84	495 1	384982,47	1494896,72	497 6	385471,68	1495017,90
492 9	384455,38	1494529,94	495 2	384987,35	1494895,59	497 7	385531,61	1495002,23
492 6	384666,34	1494894,28	495 3	385071,51	1494873,40	497 8	385544,95	1494929,56
493 0	384438,02	1494539,86	494 6	385194,15	1494811,00	497 9	385544,17	1494929,66
493 1	384383,93	1494570,76	495 4	384506,77	1494987,12	498 0	385535,96	1494867,17
493 2	384594,84	1494934,25	495 5	384284,87	1494603,56	498 1	385527,87	1494829,31
493	384648,88	1494904,04	495 6	384232,24	1494633,66	498	385525,13	1494745,50

2			500	386898,97	1493615,47	3		
498	385519,25	1494709,01	6			503	387358,31	1494540,35
3			500	386802,72	1493681,02	4		
498	385545,84	1494696,61	7			503	387358,94	1494537,42
4			500	386698,76	1493755,89	5		
498	385591,66	1494726,52	8			503	387353,97	1494537,89
5			500	386614,61	1493794,31	6		
498	385591,53	1494715,14	9			503	387352,81	1494525,54
6			501	386625,79	1493835,53	7		
498	385589,50	1494701,39	0			503	387369,17	1494488,20
7			501	387149,67	1493620,25	8		
496	385567,12	1494664,99	1			503	387384,83	1494446,49
7			501	387268,28	1493878,05	9		
498	388626,28	1494803,10	2			504	387401,37	1494340,98
8			501	387409,62	1494295,53	0		
498	388697,28	1494925,79	3			504	387399,46	1494320,60
9			501	387430,70	1494287,75	1		
499	388788,71	1494884,18	4			504	387397,06	1494321,49
0			501	387434,16	1494297,13	2		
499	388720,46	1494747,67	5			504	387376,98	1494260,04
1			501	387441,60	1494294,18	3		
498	388626,28	1494803,10	6			504	387234,10	1494319,80
8			501	387589,84	1494666,63	4		
499	384437,06	1495027,13	7			504	387247,21	1494353,76
2			501	387574,97	1494672,55	5		
499	384214,88	1494643,59	8			504	387267,94	1494428,84
3			501	387430,36	1494309,20	6		
499	384162,68	1494673,44	9			504	387288,63	1494531,03
4			502	387409,17	1494317,02	7		
499	384385,02	1495056,99	0			504	387290,40	1494565,46
5			502	387411,45	1494341,30	8		
499	384437,06	1495027,13	1			504	387284,56	1494599,28
2			502	387394,55	1494449,05	9		
499	384913,93	1494927,90	2			505	387273,21	1494630,87
6			502	387378,48	1494491,85	0		
499	384924,90	1494917,04	3			505	387257,56	1494664,79
7			502	387363,01	1494527,18	1		
499	384947,95	1494904,69	4			505	387222,35	1494710,95
8			502	387363,77	1494535,39	2		
499	384948,62	1494904,53	5			505	387108,35	1494836,15
9			502	387386,35	1494540,22	3		
500	384899,59	1494798,91	6			505	387076,83	1494885,65
0			502	387419,78	1494551,79	4		
500	384835,95	1494834,28	7			505	387064,05	1494974,21
1			502	387436,34	1494558,51	5		
500	384862,23	1494878,48	8			505	387030,56	1495022,44
2			502	387453,87	1494567,67	6		
500	384871,13	1494889,32	9			505	387068,94	1495042,53
3			503	387451,09	1494572,99	7		
499	384913,93	1494927,90	0			505	387123,28	1495101,31
6			503	387433,71	1494563,91	8		
500	386944,20	1493516,21	1			505	387135,03	1495119,68
4			503	387417,66	1494557,41	9		
500	386937,25	1493571,78	2			506	387142,73	1495117,98
5			503	387384,74	1494546,01	0		

506 1	387314,92	1495286,06	8			511 6	387033,53	1495437,37
506 2	387326,90	1495325,03	508 9	387319,55	1495343,95	511 7	387027,51	1495445,35
506 3	387328,23	1495325,30	509 0	387296,09	1495337,50	511 8	387008,75	1495431,18
506 4	387372,35	1495269,97	509 1	387284,65	1495351,96	511 9	386995,22	1495407,68
506 5	387380,17	1495276,20	509 2	387195,08	1495412,80	512 0	386991,87	1495387,52
506 6	387339,24	1495327,54	509 3	387189,42	1495404,56	512 1	386942,36	1495320,32
506 7	387455,53	1495351,15	509 4	387277,79	1495344,51	512 2	386931,18	1495291,78
506 8	387530,41	1495374,55	509 5	387286,31	1495333,74	512 3	386943,68	1495265,07
506 9	387600,28	1495401,83	509 6	387247,93	1495311,35	512 4	386972,24	1495221,28
507 0	387642,46	1495419,59	509 7	387210,68	1495275,14	512 5	387073,31	1495076,72
507 1	387651,00	1495448,62	509 8	387127,44	1495144,94	512 6	387056,60	1495058,64
507 2	387647,76	1495474,53	509 9	387082,69	1495214,82	512 7	387019,07	1495039,00
507 3	387595,22	1495543,40	510 0	387145,71	1495317,93	512 8	386889,25	1495225,97
507 4	387547,07	1495557,72	510 1	387132,91	1495325,75	512 9	386868,81	1495278,34
507 5	387512,68	1495619,34	510 2	387065,00	1495214,63	513 0	386864,74	1495412,83
507 6	387506,32	1495677,23	510 3	387118,54	1495131,02	513 1	386861,32	1495421,23
507 7	387466,04	1495731,09	510 4	387107,39	1495113,58	513 2	386931,91	1495446,78
507 8	387450,02	1495719,12	510 5	387080,26	1495084,23	513 3	386972,60	1495472,45
507 9	387487,04	1495669,62	510 6	386984,37	1495221,39	513 4	386968,52	1495506,39
508 0	387493,24	1495613,13	510 7	387077,25	1495359,55	513 5	386972,21	1495529,24
508 1	387533,57	1495540,86	510 8	387068,95	1495365,13	513 6	386994,38	1495505,24
508 2	387583,27	1495526,09	510 9	386978,36	1495230,38	513 7	387001,72	1495512,03
508 3	387628,59	1495466,69	511 0	386952,43	1495269,95	513 8	386905,89	1495615,79
508 4	387630,64	1495450,27	511 1	386942,06	1495292,13	513 9	386903,76	1495619,74
508 5	387625,95	1495434,34	511 2	386951,19	1495315,45	514 0	386816,35	1495638,13
508 6	387592,76	1495420,37	511 3	387001,34	1495383,51	514 1	386780,68	1495637,32
508 7	387523,78	1495393,43	511 4	387004,79	1495404,26	514 2	386838,56	1495688,08
508	387450,55	1495370,55	511 5	387016,40	1495424,43	514	386834,60	1495692,59

3			517	387700,13	1495450,24	8		
514	386771,33	1495637,11	1			519	387926,68	1494626,57
4			2	387731,85	1495424,07	9		
514	386759,26	1495636,84	3	387766,81	1495415,94	520	387891,00	1494521,09
514	386756,19	1495650,46	4	387803,79	1495423,02	0		
514	386574,95	1495788,34	5	387877,62	1495460,82	1	387905,21	1494516,29
514	386500,91	1495838,68	6	387926,11	1495484,42	2	387939,89	1494618,84
514	386606,17	1495900,67	7	388030,20	1495529,59	3	388077,31	1494771,55
515	386602,11	1495907,56	8	388088,39	1495547,69	4	388132,07	1494784,03
515	386493,59	1495843,66	9	388121,45	1495555,25	5	388152,27	1494775,09
515	386364,60	1495931,36	0	388121,05	1495537,76	6	388023,24	1494494,31
515	386306,36	1496063,51	1	388139,16	1495495,49	7	387969,46	1494337,81
515	386308,52	1496074,15	2	388188,02	1495469,59	8	387928,88	1494352,62
515	386314,35	1496080,06	3	388310,82	1495466,96	9	387839,43	1494427,21
515	386325,72	1496081,56	4	388369,21	1495423,17	0	387826,63	1494411,85
515	386425,96	1496054,34	5	388420,37	1495267,63	1	387918,75	1494335,03
515	386508,27	1496053,65	6	388368,63	1495214,84	2	387962,96	1494318,89
515	386844,99	1496097,89	7	388190,16	1495280,85	3	387955,93	1494298,41
516	386917,31	1496092,77	8	388191,10	1495283,17	4	387816,64	1493923,53
516	386992,52	1496077,98	9	388124,35	1495310,14	5	387742,07	1493951,57
516	387328,61	1495949,79	0	388028,41	1495311,67	6	387796,14	1494175,24
516	387396,73	1495915,41	1	387888,93	1494993,81	7	387781,56	1494178,76
516	387439,68	1495888,48	2	387961,71	1494931,06	8	387724,37	1493942,20
516	387486,73	1495850,46	3	388027,13	1494890,05	9	387811,42	1493909,46
516	387526,41	1495812,06	4	388028,40	1494892,08	0	387730,71	1493692,24
516	387570,07	1495754,28	5	388179,98	1494835,38	1	387665,13	1493713,55
516	387603,51	1495695,11	6	388158,54	1494788,72	2	387658,95	1493694,53
516	387628,83	1495634,08	7	388133,59	1494799,76	3	387723,74	1493673,47
517	387683,85	1495484,28	8	388069,34	1494785,12	4	387650,56	1493476,52
0			9			5	386929,50	1493413,75


500 4	386944,20	1493516,21	1			527 7	385925,78	1494871,03
522 6	384374,62	1495062,97	523 1	385502,93	1495224,10	527 8	385906,02	1494776,17
522 7	384152,26	1494679,39	525 2	388512,18	1494870,24	527 9	385845,40	1494786,28
522 8	384099,24	1494709,71	525 3	388595,63	1495003,86	528 0	385848,79	1494805,07
522 9	384295,82	1495047,58	525 4	388684,47	1494933,59	528 1	385873,98	1494849,70
523 0	384310,01	1495100,04	525 5	388613,35	1494810,70	528 2	385843,49	1494854,71
522 6	384374,62	1495062,97	525 2	388512,18	1494870,24	528 3	385872,27	1495000,42
523 1	385502,93	1495224,10	525 6	386014,41	1495086,38	528 4	385964,67	1495137,57
523 2	385446,56	1495000,05	525 7	386021,04	1495062,05	525 6	386014,41	1495086,38
523 3	385397,10	1495010,72	525 8	385995,33	1495010,42	528 5	384827,85	1495013,24
523 4	385399,43	1495024,13	525 9	385960,85	1494956,69	528 6	384889,04	1494952,58
523 5	385238,29	1495053,83	526 0	385969,26	1494951,29	528 7	384845,75	1494913,56
523 6	385235,57	1495039,08	526 1	386004,04	1495005,48	528 8	384833,50	1494898,65
523 7	385382,11	1495012,07	526 2	386023,67	1495044,89	528 9	384805,34	1494851,29
523 8	385379,86	1494999,10	526 3	386032,41	1494955,42	529 0	384751,54	1494881,19
523 9	385442,90	1494985,49	526 4	386025,50	1494946,09	528 5	384827,85	1495013,24
524 0	385435,98	1494957,98	526 5	385982,87	1494915,95	529 1	384799,64	1495004,39
524 1	385425,83	1494832,33	526 6	385976,20	1494903,50	529 2	384734,06	1494890,90
524 2	385419,79	1494796,23	526 7	385985,02	1494898,78	529 3	384681,07	1494920,41
524 3	385411,26	1494762,18	526 8	385990,57	1494909,15	529 4	384743,18	1495033,98
524 4	385356,08	1494592,45	526 9	386032,58	1494938,85	529 1	384799,64	1495004,39
524 5	385251,30	1494632,41	527 0	386033,86	1494940,58	529 5	388401,62	1494935,30
524 6	385171,69	1494666,28	527 1	386034,36	1494935,48	529 6	388486,08	1495090,51
524 7	385218,10	1494821,25	527 2	386050,45	1494909,04	529 7	388586,16	1495011,35
524 8	385078,67	1494892,20	527 3	385956,44	1494718,91	529 8	388501,83	1494876,33
524 9	385003,96	1494911,90	527 4	385922,10	1494736,46	529 5	388401,62	1494935,30
525 0	385213,32	1495059,08	527 5	385916,28	1494751,87	529 9	388208,34	1494836,92
525	385450,97	1495184,20	527 6	385940,47	1494867,97	530	388365,74	1495164,58

0			532	386554,40	1495504,27	2		
530	388434,79	1495127,13	5			535	386137,89	1495117,69
1			6	386574,96	1495481,62	3		
530	388473,95	1495099,59	7	386666,10	1495361,14	535	386120,79	1495161,12
2			8	386589,16	1495389,59	4		
530	388386,18	1494938,30	9	386580,48	1495366,14	535	386112,52	1495215,11
3			0	386662,61	1495335,77	5		
530	388388,37	1494937,10	1	386842,18	1495331,74	6	386097,70	1495212,84
4			2	386843,95	1495273,27	7	386106,21	1495157,19
530	388325,30	1494828,43	3	386867,04	1495214,13	8	386125,08	1495109,28
530	388294,20	1494816,61	4	387040,15	1494964,80	9	386154,18	1495080,25
530	388208,34	1494836,92	5	387053,46	1494872,51	0	386170,60	1495044,44
530	384663,61	1494930,17	6	386929,57	1494600,63	1	386259,90	1494954,70
530	384609,90	1494960,21	7	386849,55	1494485,41	2	386171,73	1494829,09
530	384673,80	1495070,34	8	386810,26	1494388,95	3	386061,45	1494910,21
530	384725,46	1495043,27	9	386591,50	1494470,27	4	386044,09	1494938,73
531	384663,61	1494930,17	0	386580,89	1494473,28	5	386032,39	1495058,42
531	388363,48	1495206,08	1	386641,30	1494624,91	6	386023,38	1495091,50
531	388188,93	1494842,71	2	386622,72	1494632,32	7	385969,41	1495147,05
531	388037,57	1494899,33	3	386561,56	1494478,78	8	386072,43	1495356,78
531	388064,17	1494969,59	4	386313,16	1494549,37	9	386075,73	1495422,55
531	388191,04	1495269,87	5	386374,33	1494708,22	0	386171,37	1495644,86
531	388037,57	1494899,33	6	386250,50	1494753,37	1	386254,42	1495732,74
531	388064,17	1494969,59	7	386234,20	1494774,25	2	386358,49	1495905,28
531	388191,04	1495269,87	8	386202,80	1494798,29	3	388054,88	1494973,30
531	388037,57	1494899,33	9	386298,34	1494938,78	4	388029,50	1494906,27
531	388064,17	1494969,59	0	386274,88	1494960,91	5	387970,64	1494943,16
531	388191,04	1495269,87	1	386183,12	1495053,13	6	387907,12	1494997,93
531	388037,57	1494899,33	2	386166,68	1495088,96	7	388038,14	1495296,51
531	388064,17	1494969,59	3			8	388121,32	1495295,19
531	388191,04	1495269,87	4				388180,73	1495271,18

537 2	388054,88	1494973,30	4			542 6	385539,18	1495280,77
537 9	386047,72	1495363,18	540 5	385670,78	1495573,41	543 0	386577,86	1495515,61
538 0	385943,28	1495150,56	540 6	385623,14	1495446,42	543 1	386622,19	1495535,01
538 1	385816,00	1494961,64	540 7	385518,36	1495285,44	543 2	386674,15	1495548,45
538 2	385795,58	1494856,89	540 8	385517,95	1495283,82	543 3	386707,40	1495487,73
538 3	385796,43	1494820,56	540 9	385512,47	1495269,25	543 4	386730,35	1495449,23
538 4	385785,89	1494817,71	541 0	385434,73	1495209,55	543 5	386734,94	1495359,15
538 5	385769,99	1494819,63	541 1	385197,64	1495084,73	543 6	386698,32	1495359,97
538 6	385769,43	1494815,05	541 2	384965,11	1494921,25	543 7	386594,22	1495497,59
538 7	385726,27	1494833,69	541 3	384955,05	1494923,57	543 8	386577,86	1495515,61
538 8	385701,51	1494844,94	541 4	384936,91	1494933,29	543 9	386966,18	1495475,49
538 9	385675,15	1494864,12	541 5	384832,89	1495036,40	544 0	386929,26	1495452,20
539 0	385552,71	1494931,60	541 6	384834,85	1495040,13	544 1	386859,06	1495426,80
539 1	385538,56	1495008,68	539 6	384663,14	1495130,12	544 2	386846,72	1495457,19
539 2	385473,63	1495025,66	541 7	386699,57	1495555,03	544 3	386772,67	1495577,36
539 3	385531,47	1495255,58	541 8	386749,77	1495566,87	544 4	386762,63	1495621,91
539 4	385845,13	1495502,90	541 9	386824,34	1495445,85	544 5	386814,95	1495623,10
539 5	386050,56	1495419,81	542 0	386839,89	1495407,58	544 6	386900,67	1495605,06
537 9	386047,72	1495363,18	542 1	386841,43	1495356,76	544 7	386900,95	1495606,40
539 6	384663,14	1495130,12	542 2	386744,97	1495358,93	544 8	386965,32	1495536,71
539 7	384917,74	1495356,29	542 3	386740,21	1495452,22	544 9	386961,46	1495512,83
539 8	385017,93	1495366,98	542 4	386716,04	1495492,77	545 0	386935,67	1495506,17
539 9	385080,95	1495457,57	542 5	386684,13	1495551,04	545 1	386937,67	1495498,43
540 0	385257,26	1495446,52	541 7	386699,57	1495555,03	545 2	386962,56	1495504,85
540 1	385419,81	1495477,24	542 6	385539,18	1495280,77	543 8	386966,18	1495475,49
540 2	385572,48	1495580,07	542 7	385641,10	1495437,35	545 3	385635,22	1495755,30
540 3	385666,64	1495577,25	542 8	385689,33	1495565,91	545 4	385635,35	1495754,00
540	385665,89	1495575,39	542 9	385829,12	1495509,38	545	385671,23	1495727,40

4			548	385650,54	1495592,74	6		
545	385713,72	1495709,03	0			549	386500,21	1495684,21
5			548	385568,10	1495595,21	2		
545	385734,90	1495712,36	1			550	385977,08	1495731,18
6			548	385413,99	1495491,41	7		
545	385758,06	1495737,13	2			550	385936,84	1495702,62
7			548	385256,33	1495461,60	8		
545	385935,36	1495696,80	3			550	385789,45	1495736,14
8			548	385073,46	1495473,07	9		
545	385909,67	1495589,00	4			551	385807,06	1495794,83
9			548	385009,53	1495381,17	0		
546	385739,75	1495627,28	5			551	385956,28	1495755,99
0			548	384911,37	1495370,70	1		
546	385736,46	1495612,65	6			550	385977,08	1495731,18
1			548	384648,94	1495137,56	7		
546	386095,50	1495531,76	7			551	381694,68	1490538,75
2			548	384462,01	1495235,52	2		
546	386055,72	1495439,30	8			551	381694,10	1490542,00
3			548	384467,60	1495411,14	3		
546	385673,39	1495593,93	9			551	381667,57	1490535,75
4			549	384372,17	1495509,83	4		
546	385672,67	1495592,17	0			551	381594,18	1490458,78
5			549	384220,16	1495758,16	5		
546	385483,03	1495776,17	1			551	381591,61	1490462,70
6			547	384022,23	1495983,76	6		
546	385483,56	1495777,51	6			551	381564,83	1490445,09
7			549	386500,21	1495684,21	7		
546	385500,08	1495779,51	2			551	381566,12	1490438,05
8			549	386475,18	1495732,55	8		
545	385635,22	1495755,30	3			551	381576,01	1490426,99
2			549	386472,99	1495747,67	9		
546	386101,53	1495545,78	4			552	381569,03	1490413,82
9			549	386477,90	1495754,43	0		
547	385924,30	1495585,70	5			552	381564,94	1490400,46
0			549	386531,31	1495787,79	1		
547	385950,01	1495693,57	6			552	381534,76	1490336,71
1			549	386560,34	1495768,04	2		
547	385985,90	1495719,04	7			552	381512,73	1490282,72
2			549	386733,80	1495636,08	3		
547	386081,47	1495695,31	8			552	381517,08	1490277,50
3			549	386748,11	1495572,64	4		
547	386119,26	1495652,88	9			552	381531,75	1490313,45
4			550	386698,10	1495560,85	5		
547	386145,26	1495647,42	0			552	381549,72	1490305,33
5			550	386627,12	1495542,49	6		
546	386101,53	1495545,78	1			552	381560,72	1490278,46
9			550	386534,10	1495676,12	7		
547	384022,23	1495983,76	2			552	381569,98	1490282,25
6			550	386521,79	1495667,55	8		
547	384649,41	1495905,39	3			552	381557,46	1490312,81
7			550	386612,45	1495537,30	9		
547	385011,07	1495949,61	4			553	381535,53	1490322,72
8			550	386564,57	1495516,34	0		
547	385409,82	1495826,31	5			553	381540,24	1490334,25
9			550	386464,72	1495642,04	1		

553 2	381561,63	1490377,23	555 0	387437,58	1497042,78	557 1	387410,25	1497044,74
553 3	381612,40	1490461,17	555 1	387467,27	1497027,95	557 2	387413,18	1497049,85
553 4	381668,00	1490514,27	555 2	387513,17	1496995,06	557 3	387409,04	1497145,39
553 5	381675,07	1490523,14	555 3	387514,87	1496998,06	557 4	387449,12	1497221,86
551 2	381694,68	1490538,75	555 4	387547,08	1496974,95	557 5	387440,26	1497226,50
553 6	384026,84	1494448,40	555 5	387549,74	1496974,97	557 6	387408,18	1497165,29
553 7	384016,75	1494455,27	555 6	387462,19	1497037,25	557 7	387406,42	1497205,87
553 8	384005,89	1494461,95	555 7	387485,56	1497040,71	557 8	387449,24	1497282,89
553 9	383989,34	1494471,26	555 8	387616,36	1497145,64	557 9	387483,15	1497299,76
554 0	383989,06	1494470,58	555 9	387641,98	1497212,04	558 0	387476,47	1497313,19
553 6	384026,84	1494448,40	556 0	387598,98	1497329,60	558 1	387438,45	1497294,27
554 1	381947,21	1490732,67	556 1	387582,31	1497335,94	558 2	387416,48	1497255,40
554 2	381954,72	1490742,54	556 2	387576,97	1497321,92	558 3	387310,73	1497304,38
554 3	381946,93	1490747,98	556 3	387587,24	1497318,01	558 4	387300,87	1497390,00
554 4	381937,28	1490736,44	556 4	387625,96	1497212,18	558 5	387335,68	1497433,35
554 5	381945,33	1490730,51	556 5	387603,82	1497154,81	558 6	387323,98	1497442,74
554 1	381947,21	1490732,67	556 6	387534,44	1497099,15	558 7	387285,25	1497394,51
554 6	387391,25	1497209,39	556 7	387512,50	1497137,86	558 8	387296,79	1497294,31
554 7	387398,94	1497042,70	556 8	387503,80	1497132,93	558 9	387409,18	1497242,25
554 8	387400,48	1497038,19	556 9	387526,54	1497092,81	554 6	387391,25	1497209,39
554 9	387404,99	1497037,07	557 0	387479,34	1497054,95			

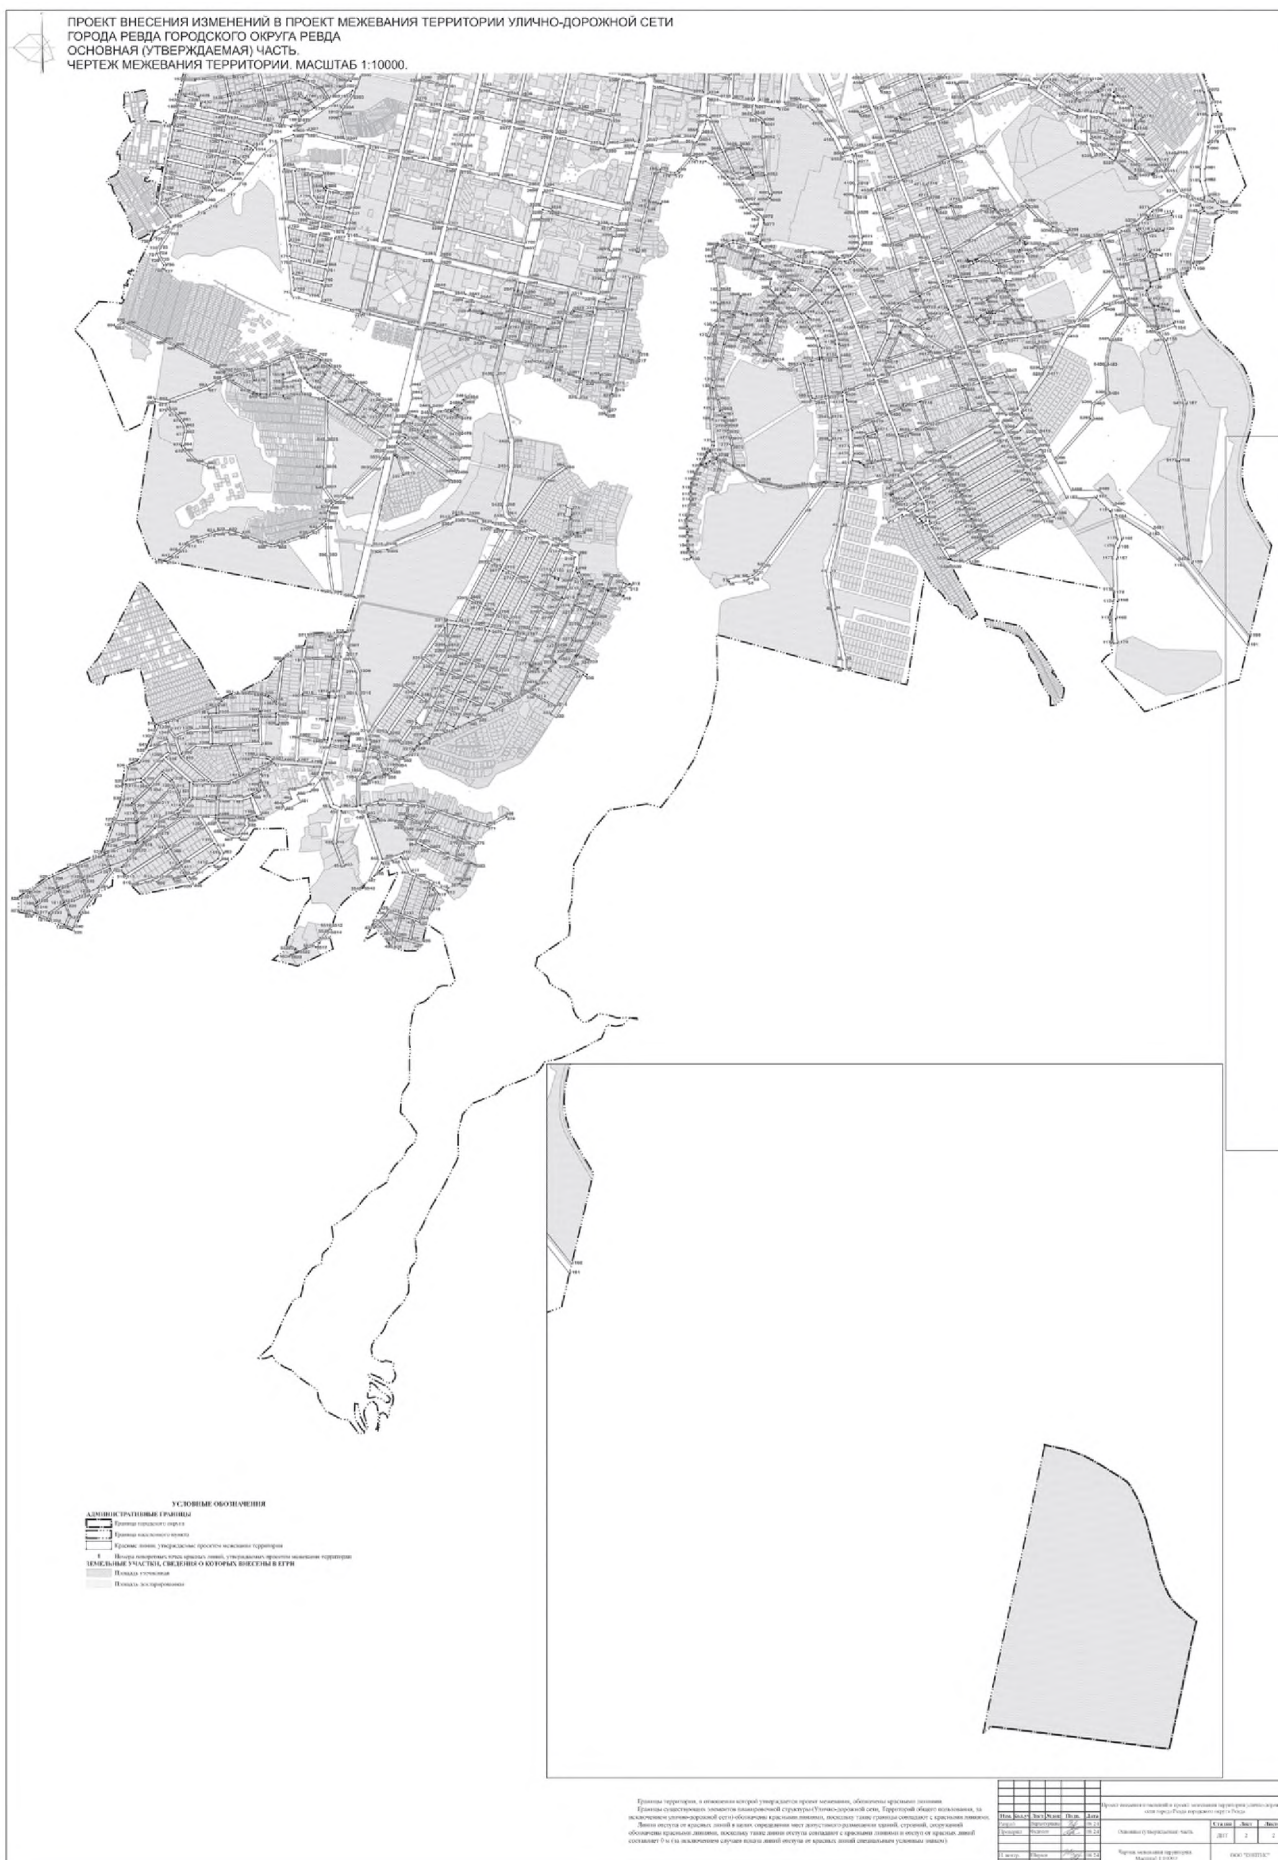

[illegible]

ООО "КОПТИС"

**ПРОЕКТ ВНЕСЕНИЯ ИЗМЕНЕНИЙ В ПРОЕКТ
МЕЖЕВАНИЯ ТЕРРИТОРИИ УЛИЧНО-ДОРОЖНОЙ СЕТИ
ПОСЁЛКА ЛЕДЯНКА ГОРОДСКОГО ОКРУГА РЕВДА**

ОСНОВНАЯ (УТВЕРЖДАЕМАЯ) ЧАСТЬ
Текстовая часть

**ПРОЕКТ ВНЕСЕНИЯ ИЗМЕНЕНИЙ В ПРОЕКТ
МЕЖЕВАНИЯ ТЕРРИТОРИИ УЛИЧНО-ДОРОЖНОЙ СЕТИ
ПОСЁЛКА ЛЕДЯНКА ГОРОДСКОГО ОКРУГА РЕВДА**

Заказчик: Администрация городского округа Ревда;
Исполнитель: ООО "КОПТИС".

**Генеральный директор
ООО "КОПТИС", к.т.н.**



А.В. Рычков

АВТОРСКИЙ КОЛЛЕКТИВ:

<u>Графическая часть</u>	
Директор по стратегическому развитию	А.П. Федосов
Инженер-картограф	Е.С. Верхотурцева
<u>Текстовая часть</u>	
Старший научный сотрудник	Д.Ю. Ширяев
Инженер-картограф	Е.С. Верхотурцева

СОДЕРЖАНИЕ ПРОЕКТА МЕЖЕВАНИЯ ТЕРРИТОРИИ

№ п/п	Наименование	№ тома/ли ста	Кол-во листов	Гриф секр.	Инв. №
1	2	3	4	5	6
<u>Основная часть</u>					
1	Текстовая часть		12	н/с	
2	Чертеж межевания территории. М 1:10000	1	1	н/с	
<u>Материалы по обоснованию</u>					
3	Чертеж по обоснованию проекта межевания территории М 1:10000	1	1	н/с	

ВВЕДЕНИЕ

Подготовка проекта внесения изменений в проект межевания территории улично-дорожной сети посёлка Ледянка городского округа Ревда (далее – проект межевания территории) осуществляется без подготовки проекта планировки территории, в целях установления, изменения, отмены красных линий для застроенных территорий, в границах которых не планируется размещение новых объектов капитального строительства, применительно к которым не предусматривается осуществление деятельности по комплексному и устойчивому развитию территории.

Проект межевания территории разработан на основании Постановления администрации городского округа Ревда от 07.08.2024г. № 2396 «О подготовке проекта внесения изменений в проект межевания территории улично-дорожной сети в границах населенных пунктов городского округа Ревда».

При разработке проекта межевания территории учтены следующие нормативные акты:

- Градостроительный кодекс Российской Федерации (в действующей редакции);
- Земельный кодекс Российской Федерации (в действующей редакции);
- Водный кодекс Российской Федерации (в действующей редакции);
- Лесной кодекс Российской Федерации (в действующей редакции);
- Федеральный закон от 24.07.2007 г. № 221-ФЗ «О кадастровой деятельности»;
- Федеральный закон от 30.12.2009 № 384-ФЗ «Технический регламент о безопасности зданий и сооружений»;
- СП 42.13330.2016 «Градостроительство. Планировка и застройка городских и сельских поселений». Актуализированная редакция СНиП 2.07.01-89*;
- СП 34.13330.2012 «Автомобильные дороги». Актуализированная редакция СНиП 2.05.02-85*;
- СП 30-102-99 «Планировка и застройка территорий малоэтажного строительства»;
- РДС 30-201-98 «Инструкция о порядке проектирования и установления красных линий в городах и других поселениях Российской Федерации»;
- Генеральный план городского округа Ревда, утвержденный Решением Думы городского округа Ревда "Об утверждении генерального плана городского округа Ревда Свердловской области" от 25 июля 2018 года № 223 с изменениями от 28 апреля 2021 года № 476 "О внесении изменений в генеральный план городского округа Ревда Свердловской области";
- Правила землепользования и застройки городского округа Ревда, утвержденные Решением Думы городского округа Ревда от 25 марта 2020 года № 389 с изменениями от 30 сентября 2020 года № 428 "О внесении изменений в Правила землепользования и застройки городского округа Ревда Свердловской области", с изменениями от 26 мая 2021 года № 481 "О внесении изменений в Правила землепользования и застройки городского округа Ревда Свердловской области" и с изменениями от 26 октября 2022 года № 117 "О внесении изменений в Правила землепользования и застройки городского округа Ревда Свердловской области в новой редакции, утвержденные Решением Думы городского округа Ревда от 25.03.2020 №389".

Для подготовки проекта межевания территории в качестве исходных данных для проектирования использовались следующие материалы:

- цифровой ортофотоплан на территорию М 1:2000, выполненный АО «УСГИК» в 2020 г., предоставленные администрацией городского округа Ревда;
- сведения Единого государственного реестра недвижимости.

ПОЯСНИТЕЛЬНАЯ ЗАПИСКА

Территория, на которую разрабатывается проект межевания территории, расположена в Свердловской области, в городском округе Ревда, в посёлке Ледянка, в границах кадастровых кварталов: 66:21:0901001, 66:21:1204002.

Территория проектирования относится к категории земель: земли населенных пунктов.

Проектируемая территория является застроенной территорией, преимущественно одно – двухэтажными индивидуальными жилыми домами.

Особо охраняемые природные территории и территории объектов культурного наследия на участке проектирования отсутствуют. Участок проектирования расположен вне границ зон специального назначения, вне зон месторождений полезных ископаемых.

Подготовка проекта межевания территории осуществляется применительно к территории элемента планировочной структуры – улично-дорожной сети населённого пункта.

Границы территории, в отношении которой утверждается проект межевания (улично-дорожной сети, территорий общего пользования) определены устанавливаемыми красными линиями улично-дорожной сети населённого пункта.

Подготовка проекта межевания территории осуществляется для установления, изменения, отмены красных линий для застроенных территорий, в границах которых не планируется размещение новых объектов капитального строительства, применительно к которым не предусматривается осуществление деятельности по комплексному и устойчивому развитию территории.

Красные линии - линии, которые обозначают границы территорий общего пользования и подлежат установлению, изменению или отмене в документации по планировке территории.

Площадь территории в границах красных линий составила 542655,82 м² (54,3 га).

Проект межевания территории состоит из основной части, которая подлежит утверждению, и материалов по обоснованию проекта.

Основная часть проекта межевания территории включает в себя настоящую текстовую часть и чертёж межевания территории.

Текстовая часть проекта межевания территории включает в себя:

1) сведения о границах территории, в отношении которой утверждается проект межевания, содержащие перечень координат характерных точек этих границ в системе координат МСК-66 (местной системе координат

Свердловской области), используемой для ведения Единого государственного реестра недвижимости (приведён в таблице 1 настоящей текстовой части);

2) перечень координат характерных точек красных линий в системе координат МСК-66 (местной системе координат Свердловской области), используемой для ведения Единого государственного реестра недвижимости, система высот – Балтийская (приведён в таблице 1 настоящей текстовой части).

На чертеже межевания территории отображены:

1) границы существующих элементов планировочной структуры – Улично-дорожной сети, Территорий общего пользования, за исключением улично-дорожной сети (обозначены красными линиями, поскольку такие границы совпадают с красными линиями);

2) красные линии, утверждаемые проектом межевания территории в соответствии с пунктом 2 части 2 статьи 43 Градостроительного кодекса Российской Федерации;

3) линии отступа от красных линий в целях определения мест допустимого размещения зданий, строений, сооружений в границах улично-дорожной сети и территорий общего пользования (обозначены красными линиями, поскольку такие линии отступа совпадают с красными линиями и отступ от красных линий составляет 0 м (за исключением случаев показа линий отступа от красных линий специальным условным знаком);

4) границы территории, в отношении которой утверждается проект межевания (обозначены красными линиями, за исключением случаев показа таких границ специальным условным знаком).

Материалы по обоснованию проекта межевания территории включают в себя чертёж, на котором отображены:

- 1) границы существующих земельных участков;
- 2) границы зон с особыми условиями использования территорий;
- 3) местоположение существующих объектов капитального строительства.

В соответствии со ст. 19 Правил землепользования и застройки городского округа, минимальный отступ от границ земельных участков в целях определения мест допустимого размещения зданий, строений, сооружений, за пределами которых запрещено строительство зданий, строений, сооружений, не применяется для тех сторон границы участка, расстояния от которых определены линией отступа от красной линии.

В настоящем Проекте межевания территории земельные участки не образуются и не изменяются, поскольку целью проекта является установление, изменение, отмена красных линий для застроенных

территорий, в границах которых не планируется размещение новых объектов капитального строительства.

Координаты характерных точек границ территории, в отношении которой утверждается проект межевания, определены в соответствии с требованиями к точности определения координат характерных точек границ, установленных в соответствии с Градостроительным кодексом Российской Федерации для территориальных зон.

Таблица 1

Перечень координат характерных точек красных линий и границ территории, в отношении которой утвержден проект межевания

№ поворотной точки	X	Y
1	374629,18	1488876,68
2	374610,97	1488867,91
3	374626,17	1488819,71
4	374453,34	1488789,29
5	374233,35	1488703,69
6	373996,46	1488599,28
7	373952,55	1488640,96
8	373941,41	1488630,85
9	374111,99	1488468,97
10	374145,13	1488440,73
11	374146,48	1488439,47
12	374159,49	1488438,90
13	374176,45	1488432,01
14	374224,86	1488389,25
15	374231,48	1488396,75
16	374181,79	1488440,63
17	374161,65	1488448,81
18	374150,61	1488449,30
19	374128,26	1488470,18
20	374310,76	1488545,55
21	374371,82	1488560,55
22	374381,65	1488532,67
23	374396,56	1488519,71
24	374411,20	1488451,71
25	374332,66	1488432,37
26	374334,09	1488426,54
27	374418,29	1488447,28
28	374402,01	1488522,92
29	374386,79	1488536,16
30	374377,68	1488561,99
31	374451,46	1488580,11
32	374498,93	1488347,51
33	374286,30	1488268,62
34	374102,08	1488195,33
35	374107,63	1488181,39
36	374135,45	1488192,46
37	374178,14	1488088,32
38	374791,28	1488318,75
39	374789,05	1488260,38
40	374799,05	1488260,00
41	374800,89	1488308,31
42	374851,62	1488308,22
43	374850,91	1488217,12
44	374710,03	1488217,65
45	374669,50	1488165,41
46	374231,69	1488004,34
47	374238,59	1487985,57
48	374653,33	1488138,15
49	374651,51	1487748,17
50	374581,20	1487741,93
51	374338,87	1487762,82
52	374264,32	1487756,66
53	374212,19	1487732,40
54	373893,58	1487512,61
55	373768,57	1487478,16
56	373775,44	1487448,94
57	373906,39	1487485,02
58	374227,17	1487706,28
59	374272,12	1487727,21
60	374338,81	1487732,72
61	374581,24	1487711,81
62	374661,36	1487718,92
63	374710,28	1487730,05
64	374830,09	1487775,82

65	374878,06	1487776,19
66	375111,54	1487670,44
67	375110,68	1487484,90
68	375010,63	1487485,41
69	375011,40	1487653,19
70	374996,40	1487653,26
71	374995,63	1487485,49
72	374895,42	1487486,00
73	374896,04	1487627,21
74	374881,04	1487627,29
75	374880,42	1487486,08
76	374780,77	1487486,59
77	374781,26	1487590,12
78	374766,26	1487590,19
79	374765,77	1487486,66
80	374658,02	1487487,22
81	374650,39	1487477,25
82	374649,32	1487240,90
83	374660,00	1486915,30
84	374662,50	1486896,56
85	374663,91	1487116,80
86	374764,02	1487116,55
87	374762,45	1486786,09
88	374678,21	1486786,27
89	374678,20	1486778,58
90	374679,83	1486766,27
91	374762,36	1486766,09
92	374761,50	1486584,24
93	374765,76	1486584,23
94	374776,51	1486586,57
95	374777,36	1486766,06
96	374877,25	1486765,85
97	374876,57	1486609,76
98	374882,38	1486609,75
99	374891,58	1486611,75
100	374892,25	1486765,82
101	374992,32	1486765,61
102	374991,72	1486634,53
103	374995,71	1486634,51
104	375006,73	1486636,93
105	375007,32	1486765,58
106	375107,36	1486765,37
107	375106,87	1486659,68
108	375110,81	1486659,67
109	375121,88	1486662,09

110	375122,36	1486765,33
111	375193,83	1486765,18
112	375204,90	1486782,60
113	375204,91	1486785,16
114	375122,45	1486785,33
115	375123,98	1487115,62
116	375226,36	1487115,36
117	375224,27	1486817,57
118	375254,59	1486863,20
119	375256,36	1487115,28
120	375355,76	1487115,03
121	375355,34	1487015,81
122	375370,43	1487046,95
123	375372,49	1487463,56
124	375472,63	1487463,05
125	375471,44	1487200,78
126	375476,98	1487200,74
127	375486,51	1487215,46
128	375487,63	1487462,97
129	375587,37	1487462,46
130	375587,03	1487371,96
131	375602,04	1487394,67
132	375603,35	1487666,78
133	375702,60	1487698,67
134	375701,90	1487561,90
135	375708,25	1487561,87
136	375716,97	1487575,35
137	375717,63	1487703,50
138	375821,66	1487736,91
139	375829,18	1487748,36
140	375837,21	1487752,97
141	375857,53	1487767,97
142	375874,73	1487784,55
143	375894,89	1487809,99
144	375984,73	1487930,17
145	376008,64	1487970,59
146	376041,38	1488036,25
147	376030,44	1488044,31
148	376027,82	1488047,01
149	375950,20	1487915,97
150	375950,98	1488117,04
151	375942,84	1488122,36
152	375936,00	1488122,39
153	375935,10	1487890,49
154	375932,09	1487885,41

155	375834,47	1487783,92
156	375836,46	1488197,72
157	375825,90	1488213,42
158	375720,25	1488213,82
159	375721,23	1488405,02
160	375716,38	1488414,97
161	375707,54	1488454,19
162	375721,52	1488461,73
163	375721,95	1488545,74
164	375773,04	1488545,73
165	375773,04	1488495,16
166	375781,07	1488495,16
167	375788,04	1488499,60
168	375788,04	1488644,33
169	375773,04	1488644,33
170	375773,04	1488565,73
171	375722,06	1488565,74
172	375723,23	1488794,99
173	375714,35	1488804,66
174	375708,28	1488804,69
175	375707,06	1488565,75
176	375607,67	1488565,78
177	375608,73	1488787,77
178	375604,63	1488787,79
179	375593,66	1488783,80
180	375592,67	1488565,78
181	375492,63	1488565,81
182	375493,45	1488747,29
183	375478,56	1488741,90
184	375477,63	1488565,81
185	375375,70	1488565,84
186	375379,11	1488845,83
187	375329,34	1488919,14
188	375329,04	1488960,55
189	375492,76	1489055,98
190	375522,40	1488980,82
191	375528,67	1488983,06
192	375524,65	1488989,06
193	375496,34	1489067,51
194	375340,64	1488971,44
195	375318,95	1488972,22
196	375319,36	1488915,88
197	375369,12	1488846,88
198	375365,70	1488565,85
199	375266,56	1488565,88

200	375269,43	1488974,00
201	375255,03	1488974,59
202	375240,05	1488972,85
203	375239,43	1488973,33
204	375236,18	1488512,06
205	375185,53	1488511,74
206	375078,03	1488497,13
207	375138,74	1488604,36
208	375109,50	1488722,53
209	375065,93	1488722,77
210	375041,56	1488685,99
211	374923,66	1488626,48
212	374824,22	1488618,74
213	374708,72	1488571,65
214	374686,20	1488695,79
215	374656,10	1488791,27
216	374761,17	1488845,16
217	374826,50	1488727,44
218	374901,41	1488733,45
219	375106,32	1488842,44
220	375149,45	1488829,49
221	375153,76	1488843,86
222	375104,72	1488858,58
223	374897,11	1488748,15
224	374834,93	1488743,16
225	374831,24	1488749,81
226	375197,49	1488938,75
227	375144,65	1489041,86
228	375147,58	1489043,37
229	375116,66	1489066,85
230	374645,43	1488825,13
1	374629,18	1488876,68
231	375008,93	1487115,92
232	375108,98	1487115,66
233	375107,45	1486785,37
234	375007,41	1486785,58
231	375008,93	1487115,92
235	374893,79	1487116,21
236	374993,93	1487115,96
237	374992,41	1486785,61
238	374892,34	1486785,82
235	374893,79	1487116,21
239	374779,02	1487116,51
240	374878,79	1487116,25
241	374877,34	1486785,85

242	374777,45	1486786,06
239	374779,02	1487116,51
243	375355,86	1487135,03
244	375256,50	1487135,28
245	375258,81	1487464,14
246	375357,49	1487463,64
243	375355,86	1487135,03
247	375125,59	1487464,82
248	375228,81	1487464,30
249	375226,50	1487135,36
250	375124,07	1487135,62
247	375125,59	1487464,82
251	375010,54	1487465,41
252	375110,59	1487464,90
253	375109,07	1487135,66
254	375009,02	1487135,92
251	375010,54	1487465,41
255	374895,33	1487466,00
256	374995,54	1487465,49
257	374994,02	1487135,96
258	374893,88	1487136,21
255	374895,33	1487466,00
259	374780,67	1487466,59
260	374880,33	1487466,08
261	374878,88	1487136,25
262	374779,11	1487136,51
259	374780,67	1487466,59
263	374665,50	1487467,18
264	374765,67	1487466,66
265	374764,11	1487136,55
266	374664,00	1487136,80
263	374665,50	1487467,18
267	375258,96	1487484,14
268	375259,85	1487612,01
269	375358,22	1487611,01
270	375357,59	1487483,64
267	375258,96	1487484,14
271	375473,37	1487627,03
272	375472,72	1487483,05
273	375372,59	1487483,56
274	375373,22	1487611,76
271	375473,37	1487627,03
275	375229,89	1487616,84
276	375228,96	1487484,30
277	375125,68	1487484,82


278	375126,51	1487663,66
275	375229,89	1487616,84
279	375487,72	1487482,97
280	375488,39	1487629,85
281	375588,33	1487661,96
282	375587,46	1487482,46
279	375487,72	1487482,97
283	375260,07	1487642,01
284	375261,31	1487818,58
285	375359,24	1487818,51
286	375358,36	1487641,01
283	375260,07	1487642,01
287	375374,24	1487818,50
288	375474,24	1487818,43
289	375473,51	1487657,40
290	375373,37	1487642,13
287	375374,24	1487818,50
291	375127,22	1487818,68
292	375231,31	1487818,60
293	375230,12	1487649,67
294	375126,66	1487696,53
291	375127,22	1487818,68
295	375488,53	1487661,41
296	375489,24	1487818,42
297	375589,08	1487818,34
298	375588,48	1487693,52
295	375488,53	1487661,41
299	375603,50	1487698,34
300	375604,08	1487818,33
301	375703,22	1487818,26
302	375702,77	1487730,23
299	375603,50	1487698,34
303	375012,17	1487818,76
304	375112,22	1487818,69
305	375111,69	1487703,31
306	375011,85	1487748,52
303	375012,17	1487818,76
307	375717,79	1487735,06
308	375718,22	1487818,25
309	375819,63	1487818,18
310	375819,39	1487768,25
311	375818,64	1487767,46
307	375717,79	1487735,06
312	374681,78	1488148,62
313	374719,80	1488197,61

314	374769,13	1488197,43
315	374767,18	1487783,90
316	374701,55	1487758,84
317	374666,68	1487750,90
318	374668,52	1488143,74
312	374681,78	1488148,62
319	374998,91	1488196,56
320	374996,88	1487755,30
321	374896,93	1487800,58
322	374898,94	1488196,93
319	374998,91	1488196,56
323	374883,94	1488196,99
324	374881,95	1487806,22
325	374824,44	1487805,77
326	374782,20	1487789,64
327	374784,13	1488197,37
323	374883,94	1488196,99
328	375821,44	1488193,44
329	375819,71	1487833,18
330	375718,29	1487833,25
331	375720,15	1488193,82
328	375821,44	1488193,44
332	375703,29	1487833,26
333	375604,15	1487833,33
334	375605,88	1488194,26
335	375705,15	1488193,88
332	375703,29	1487833,26
336	375589,15	1487833,34
337	375489,31	1487833,42
338	375490,95	1488194,69
339	375590,88	1488194,31
336	375589,15	1487833,34
340	375474,31	1487833,43
341	375374,32	1487833,50
342	375376,11	1488195,13
343	375475,95	1488194,75
340	375474,31	1487833,43
344	375359,32	1487833,51
345	375261,41	1487833,58
346	375263,96	1488195,55
347	375361,11	1488195,18
344	375359,32	1487833,51
348	375233,96	1488195,66
349	375231,41	1487833,60
350	375127,29	1487833,68

351	375128,96	1488196,06
348	375233,96	1488195,66
352	375113,96	1488196,12
353	375112,29	1487833,69
354	375012,24	1487833,76
355	375013,91	1488196,50
352	375113,96	1488196,12
356	374291,60	1488254,58
357	374501,97	1488332,63
358	374522,17	1488233,64
359	374186,50	1488107,49
360	374149,39	1488198,01
356	374291,60	1488254,58
361	374980,55	1488216,63
362	374981,08	1488307,99
363	375080,90	1488307,82
364	375080,73	1488216,25
361	374980,55	1488216,63
365	374865,91	1488217,06
366	374866,62	1488308,19
367	374966,08	1488308,02
368	374965,55	1488216,68
365	374865,91	1488217,06
369	374786,31	1488332,90
370	374536,39	1488238,98
371	374516,20	1488337,91
372	374749,81	1488424,59
369	374786,31	1488332,90
373	375605,98	1488214,26
374	375607,57	1488545,78
375	375706,95	1488545,75
376	375705,25	1488213,88
373	375605,98	1488214,26
377	375491,04	1488214,69
378	375492,54	1488545,81
379	375592,57	1488545,78
380	375590,98	1488214,31
377	375491,04	1488214,69
381	375376,20	1488215,13
382	375377,84	1488545,84
383	375477,54	1488545,81
384	375476,04	1488214,75
381	375376,20	1488215,13
385	375264,10	1488215,55
386	375266,42	1488545,88

387	375362,84	1488545,85
388	375361,20	1488215,18
385	375264,10	1488215,55
389	375090,73	1488216,21
390	375090,92	1488317,80
391	374802,89	1488318,30
392	374706,65	1488560,00
393	374826,55	1488608,89
394	374926,40	1488616,66
395	375048,43	1488678,25
396	375071,28	1488712,74
397	375101,66	1488712,57
398	375128,08	1488605,82
399	375068,22	1488500,09
400	375015,07	1488413,55
401	374974,46	1488412,37
402	374974,75	1488402,38
403	375020,76	1488403,71
404	375064,62	1488475,12
405	375186,95	1488491,75
406	375236,04	1488492,06
407	375234,10	1488215,66
389	375090,73	1488216,21
408	374466,04	1488583,69
409	374541,98	1488602,34
410	374541,44	1488597,61
411	374546,28	1488568,03
412	374536,69	1488565,61
413	374543,00	1488542,75
414	374550,89	1488525,94
415	374569,51	1488478,77
416	374571,37	1488479,50
417	374572,50	1488476,72
418	374707,26	1488531,44
419	374744,26	1488438,53
420	374513,16	1488352,79
408	374466,04	1488583,69
421	374546,13	1488603,36
422	374676,82	1488635,46
423	374690,33	1488560,98
424	374695,15	1488561,85
425	374705,04	1488537,01

426	374572,12	1488483,04
427	374554,58	1488527,47
428	374546,81	1488543,98
429	374541,64	1488562,73
430	374550,82	1488565,06
431	374545,48	1488597,71
421	374546,13	1488603,36
432	374458,76	1488769,93
433	374632,23	1488800,47
434	374666,75	1488690,98
435	374674,14	1488650,24
436	374374,09	1488576,55
437	374371,11	1488597,09
438	374406,93	1488612,41
439	374411,97	1488637,34
440	374420,15	1488653,22
441	374424,01	1488676,92
442	374460,24	1488696,21
443	374463,30	1488714,87
444	374457,37	1488715,84
445	374454,80	1488700,11
446	374418,57	1488680,82
447	374414,38	1488655,13
448	374406,25	1488639,34
449	374401,68	1488616,69
450	374364,51	1488600,80
451	374368,23	1488575,11
452	374306,08	1488559,85
453	374119,31	1488482,71
454	374001,17	1488594,82
455	374088,29	1488633,65
456	374093,87	1488620,89
457	374240,99	1488685,20
432	374458,76	1488769,93
458	374774,52	1488852,01
459	375131,30	1489035,02
460	375177,31	1488945,22
461	374823,95	1488762,93
458	374774,52	1488852,01

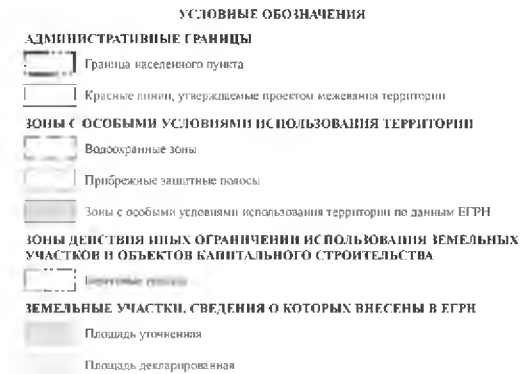

Линии отступа от красных линий в целях определения мест допустимого размещения зданий, строений, сооружений обозначены красными линиями, поскольку также линии отступа совпадают с красными линиями и отступ от красных линий составляет 0 м (за исключением случаев показа линий отступа от красных линий специальным условием знаком).

[illegible]

ООО "КОПТИС"

**ПРОЕКТ ВНЕСЕНИЯ ИЗМЕНЕНИЙ В ПРОЕКТ
МЕЖЕВАНИЯ ТЕРРИТОРИИ УЛИЧНО-ДОРОЖНОЙ СЕТИ
СЕЛА КУНГУРКА ГОРОДСКОГО ОКРУГА РЕВДА**

ОСНОВНАЯ (УТВЕРЖДАЕМАЯ) ЧАСТЬ
Текстовая часть

**ПРОЕКТ ВНЕСЕНИЯ ИЗМЕНЕНИЙ В ПРОЕКТ
МЕЖЕВАНИЯ ТЕРРИТОРИИ УЛИЧНО-ДОРОЖНОЙ СЕТИ
СЕЛА КУНГУРКА ГОРОДСКОГО ОКРУГА РЕВДА**

Заказчик: Администрация городского округа Ревда;
Исполнитель: ООО "КОПТИС".

Генеральный директор
ООО "КОПТИС", к.т.н.



А.В. Рычков

АВТОРСКИЙ КОЛЛЕКТИВ:

<u>Графическая часть</u>	
Директор по стратегическому развитию	А.П. Федосов
Инженер-картограф	Е.С. Верхотурцева
<u>Текстовая часть</u>	
Старший научный сотрудник	Д.Ю. Ширяев
Инженер-картограф	Е.С. Верхотурцева

СОДЕРЖАНИЕ ПРОЕКТА МЕЖЕВАНИЯ ТЕРРИТОРИИ

№ п/п	Наименование	№ тома/ли ста	Кол-во листов	Гриф секр.	Инв. №
1	2	3	4	5	6
<u>Основная часть</u>					
1	Текстовая часть		18	н/с	
2	Чертеж межевания территории. М 1:10000	1	1	н/с	
<u>Материалы по обоснованию</u>					
3	Чертеж по обоснованию проекта межевания территории М 1:10000	1	1	н/с	

ВВЕДЕНИЕ

Подготовка проекта внесения изменений в проект межевания территории улично-дорожной сети села Кунгурка городского округа Ревда (далее – проект межевания территории) осуществляется без подготовки проекта планировки территории, в целях установления, изменения, отмены красных линий для застроенных территорий, в границах которых не планируется размещение новых объектов капитального строительства, применительно к которым не предусматривается осуществление деятельности по комплексному и устойчивому развитию территории.

Проект межевания территории разработан на основании Постановления администрации городского округа Ревда от 07.08.2024г. № 2396 «О подготовке проекта внесения изменений в проект межевания территории улично-дорожной сети в границах населенных пунктов городского округа Ревда».

При разработке проекта межевания территории учтены следующие нормативные акты:

- Градостроительный кодекс Российской Федерации (в действующей редакции);
- Земельный кодекс Российской Федерации (в действующей редакции);
- Водный кодекс Российской Федерации (в действующей редакции);
- Лесной кодекс Российской Федерации (в действующей редакции);
- Федеральный закон от 24.07.2007 г. № 221-ФЗ «О кадастровой деятельности»;
- Федеральный закон от 30.12.2009 № 384-ФЗ «Технический регламент о безопасности зданий и сооружений»;
- СП 42.13330.2016 «Градостроительство. Планировка и застройка городских и сельских поселений». Актуализированная редакция СНиП 2.07.01-89*;
- СП 34.13330.2012 «Автомобильные дороги». Актуализированная редакция СНиП 2.05.02-85*;
- СП 30-102-99 «Планировка и застройка территорий малоэтажного строительства»;
- РДС 30-201-98 «Инструкция о порядке проектирования и установления красных линий в городах и других поселениях Российской Федерации»;
- Генеральный план городского округа Ревда, утвержденный Решением Думы городского округа Ревда "Об утверждении генерального плана городского округа Ревда Свердловской области" от 25 июля 2018 года № 223 с изменениями от 28 апреля 2021 года № 476 "О внесении изменений в генеральный план городского округа Ревда Свердловской области";
- Правила землепользования и застройки городского округа Ревда, утвержденные Решением Думы городского округа Ревда от 25 марта 2020 года № 389 с изменениями от 30 сентября 2020 года № 428 "О внесении изменений в Правила землепользования и застройки городского округа Ревда Свердловской области", с изменениями от 26 мая 2021 года № 481 "О внесении изменений в Правила землепользования и застройки городского округа Ревда Свердловской области" и с изменениями от 26 октября 2022 года № 117 "О внесении изменений в Правила землепользования и застройки городского округа Ревда Свердловской области в новой редакции, утвержденные Решением Думы городского округа Ревда от 25.03.2020 №389".

Для подготовки проекта межевания территории в качестве исходных данных для проектирования использовались следующие материалы:

- цифровой ортофотоплан на территорию М 1:2000, выполненный АО «УСГИК» в 2020 г., предоставленные администрацией городского округа Ревда;
- сведения Единого государственного реестра недвижимости.

ПОЯСНИТЕЛЬНАЯ ЗАПИСКА

Территория, на которую разрабатывается проект межевания территории, расположена в Свердловской области, в городском округе Ревда, в селе Кунгурка, в границах кадастровых кварталов: 66:21:1401002, 66:21:1701001, 66:21:1701002.

Территория проектирования относится к категории земель: земли населенных пунктов.

Проектируемая территория является застроенной территорией, преимущественно одно – двухэтажными индивидуальными жилыми домами.

Особо охраняемые природные территории и территории объектов культурного наследия на участке проектирования отсутствуют. Участок проектирования расположен вне границ зон специального назначения, вне зон месторождений полезных ископаемых.

Подготовка проекта межевания территории осуществляется применительно к территории элемента планировочной структуры – улично-дорожной сети населённого пункта.

Границы территории, в отношении которой утверждается проект межевания (улично-дорожной сети, территорий общего пользования) определены устанавливаемыми красными линиями улично-дорожной сети населённого пункта.

Подготовка проекта межевания территории осуществляется для установления, изменения, отмены красных линий для застроенных территорий, в границах которых не планируется размещение новых объектов капитального строительства, применительно к которым не предусматривается осуществление деятельности по комплексному и устойчивому развитию территории.

Красные линии - линии, которые обозначают границы территорий общего пользования и подлежат установлению, изменению или отмене в документации по планировке территории.

Площадь территории в границах красных линий составила 1610853,43 м² (161,09 га).

Проект межевания территории состоит из основной части, которая подлежит утверждению, и материалов по обоснованию проекта.

Основная часть проекта межевания территории включает в себя настоящую текстовую часть и чертёж межевания территории.

Текстовая часть проекта межевания территории включает в себя:

1) сведения о границах территории, в отношении которой утверждается проект межевания, содержащие перечень координат характерных точек этих границ в системе координат МСК-66 (местной системе координат

Свердловской области), используемой для ведения Единого государственного реестра недвижимости (приведён в таблице 1 настоящей текстовой части);

2) перечень координат характерных точек красных линий в системе координат МСК-66 (местной системе координат Свердловской области), используемой для ведения Единого государственного реестра недвижимости, система высот – Балтийская (приведён в таблице 1 настоящей текстовой части).

На чертеже межевания территории отображены:

1) границы существующих элементов планировочной структуры – Улично-дорожной сети, Территорий общего пользования, за исключением улично-дорожной сети (обозначены красными линиями, поскольку такие границы совпадают с красными линиями);

2) красные линии, утверждаемые проектом межевания территории в соответствии с пунктом 2 части 2 статьи 43 Градостроительного кодекса Российской Федерации;

3) линии отступа от красных линий в целях определения мест допустимого размещения зданий, строений, сооружений в границах улично-дорожной сети и территорий общего пользования (обозначены красными линиями, поскольку такие линии отступа совпадают с красными линиями и отступ от красных линий составляет 0 м (за исключением случаев показа линий отступа от красных линий специальным условным знаком);

4) границы территории, в отношении которой утверждается проект межевания (обозначены красными линиями, за исключением случаев показа таких границ специальным условным знаком).

Материалы по обоснованию проекта межевания территории включают в себя чертёж, на котором отображены:

- 1) границы существующих земельных участков;
- 2) границы зон с особыми условиями использования территорий;
- 3) местоположение существующих объектов капитального строительства.

В соответствии со ст. 19 Правил землепользования и застройки городского округа, минимальный отступ от границ земельных участков в целях определения мест допустимого размещения зданий, строений, сооружений, за пределами которых запрещено строительство зданий, строений, сооружений, не применяется для тех сторон границы участка, расстояния от которых определены линией отступа от красной линии.

В настоящем Проекте межевания территории земельные участки не образуются и не изменяются, поскольку целью проекта является установление, изменение, отмена красных линий для застроенных

территорий, в границах которых не планируется размещение новых объектов капитального строительства.

Координаты характерных точек границ территории, в отношении которой утверждается проект межевания, определены в соответствии с требованиями к точности определения координат характерных точек границ, установленных в соответствии с Градостроительным кодексом Российской Федерации для территориальных зон.

Таблица 1

Перечень координат характерных точек красных линий и границ территории, в отношении которой утвержден проект межевания

№ поворотно й точки	X	Y		6	1
1	371351,3 3	1513675,9 4	18	370941,4 6	1513600,7 5
2	371341,3 3	1513674,7 5	19	370942,1 8	1513389,2 4
3	371341,4 3	1513391,0 3	20	370862,1 4	1513388,8 8
4	371262,2 0	1513390,6 7	21	370861,5 1	1513574,9 1
5	371260,9 7	1513641,5 9	22	370841,5 1	1513574,8 4
6	371240,9 7	1513641,4 9	23	370842,1 4	1513388,7 9
7	371242,2 0	1513390,5 8	24	370762,4 8	1513388,4 4
8	371162,0 4	1513390,2 2	25	370761,8 6	1513603,5 8
9	371161,0 3	1513642,6 0	26	370751,8 6	1513603,5 5
10	371141,0 3	1513642,5 2	27	370744,5 7	1513602,5 5
11	371142,0 4	1513390,1 4	28	370741,8 7	1513602,2 3
12	371062,0 9	1513389,7 8	29	370742,4 8	1513388,3 5
13	371060,9 6	1513633,6 2	30	370663,2 4	1513387,9 9
14	371040,9 6	1513633,5 3	31	370663,3 7	1513592,8 3
15	371042,0 9	1513389,6 9	32	370662,0 7	1513592,6 7
16	370962,1 8	1513389,3 3	33	370643,3 7	1513592,2 8
17	370961,4	1513600,8	34	370643,2 4	1513387,9 0

35	370563,4 9	1513387,5 4
36	370563,5 8	1513581,9 4
37	370543,5 7	1513579,2 7
38	370543,4 9	1513387,4 5
39	370463,6 6	1513387,1 0
40	370463,9 3	1513567,3 1
41	370453,9 3	1513567,3 3
42	370443,9 3	1513566,0 0
43	370443,6 6	1513387,0 1
44	370362,3 6	1513386,6 4
45	370362,5 1	1513555,4 0
46	370352,5 1	1513555,4 1
47	370342,5 1	1513554,4 4
48	370342,3 6	1513386,5 5
49	370261,5 5	1513386,1 9
50	370261,3 1	1513544,8 5
51	370251,3 1	1513544,8 4
52	370241,3 1	1513543,6 3
53	370241,5 5	1513386,1 0
54	370160,2 0	1513385,7 4
55	370160,3 4	1513531,8 1
56	370150,3 4	1513531,8 2
57	370140,3 4	1513530,5 7
58	370140,2	1513385,6

	0	5
59	370059,0 3	1513385,2 9
60	370059,2 7	1513519,1 3
61	370049,2 7	1513519,1 5
62	370039,2 7	1513517,9 0
63	370039,0 2	1513385,2 0
64	369957,0 4	1513384,8 3
65	369957,1 5	1513506,3 4
66	369947,1 5	1513506,3 5
67	369937,5 8	1513505,4 4
68	369937,0 4	1513384,7 4
69	369854,0 0	1513384,3 7
70	369853,7 5	1513493,2 0
71	369846,2 5	1513493,1 9
72	369838,7 5	1513492,4 3
73	369839,0 0	1513384,3 0
74	369754,1 6	1513383,9 2
75	369753,6 2	1513483,8 6
76	369750,5 0	1513483,5 4
77	369754,2 8	1513361,4 7
78	369754,2 7	1513363,9 2
79	369839,0 5	1513364,3 0
80	369839,8 7	1513015,1 9
81	369756,1 5	1513015,1 8

82	369754,3 1	1513320,6 7
83	369734,9 1	1513244,9 0
84	369736,1 5	1513015,1 8
85	369676,1 0	1513015,1 9
86	369674,0 7	1513007,2 8
87	369674,0 7	1512990,1 8
88	369736,2 8	1512990,1 8
89	369738,1 5	1512644,9 2
90	369758,1 5	1512645,0 2
91	369756,2 8	1512990,1 8
92	369839,9 3	1512990,1 9
93	369840,7 1	1512655,5 6
94	369855,7 1	1512655,6 0
95	369854,9 3	1512990,1 9
96	369936,6 8	1512990,1 9
97	369936,5 1	1512806,0 4
98	369956,5 1	1512806,0 2
99	369956,6 8	1512990,1 9
100	370038,3 0	1512990,1 9
101	370038,1 0	1512880,5 3
102	370058,1 0	1512880,4 9
103	370058,3 0	1512990,1 9
104	370139,8 2	1512990,2 0
105	370139,7	1512928,0

	6	9
106	370159,7 6	1512928,0 7
107	370159,8 2	1512990,2 0
108	370242,1 7	1512990,2 0
109	370242,5 9	1512717,4 8
110	369995,9 6	1512568,6 3
111	369947,8 8	1512647,7 2
112	370205,3 3	1512802,7 6
113	370200,1 7	1512811,3 3
114	369934,1 2	1512651,1 1
115	369987,4 9	1512563,3 1
116	369908,9 9	1512512,0 0
117	369897,5 8	1512531,6 5
118	369884,6 1	1512524,1 2
119	369898,6 6	1512499,9 3
120	369915,8 8	1512467,1 9
121	369922,6 6	1512394,9 6
122	369883,1 8	1512358,2 1
123	369822,7 9	1512471,9 2
124	369809,5 4	1512464,8 9
125	369871,8 1	1512347,6 3
126	369816,8 2	1512296,4 3
127	369806,4 9	1512248,8 2
128	369783,2 9	1512229,9 0

129	369682,3 8	1512188,4 0
130	369713,6 8	1512219,9 2
131	369703,0 4	1512230,4 9
132	369645,7 1	1512172,7 7
133	369502,4 2	1512042,8 2
134	369495,2 4	1511999,7 5
135	369534,4 8	1511882,2 5
136	369541,3 7	1511833,1 1
137	369498,3 1	1511825,4 5
138	369498,7 4	1511822,9 9
139	369415,0 6	1511803,5 9
140	369400,5 1	1511771,7 5
141	369347,2 6	1511732,6 0
142	369368,6 1	1511635,4 2
143	369303,2 1	1511623,0 3
144	369090,9 5	1511577,9 7
145	368751,0 8	1511513,5 4
146	368707,1 9	1511568,8 5
147	368652,3 9	1511642,1 9
148	368634,4 0	1511641,2 1
149	368622,3 8	1511632,2 3
150	368671,8 7	1511566,0 0
151	368481,7 1	1511534,9 1
152	368445,6	1511433,6

	4	4
153	368325,8 0	1511061,1 7
154	368192,3 2	1511119,0 2
155	368186,9 5	1511110,4 7
156	368182,9 7	1511101,2 8
157	368319,7 7	1511041,9 9
158	368304,9 5	1510994,9 1
159	368323,4 4	1510987,0 4
160	368384,9 2	1511182,4 0
161	368433,7 3	1511162,8 5
162	368370,5 1	1510966,5 6
163	368388,9 2	1510958,5 0
164	368452,3 4	1511155,4 0
165	368500,5 6	1511136,1 0
166	368437,1 5	1510937,4 7
167	368455,3 3	1510929,7 2
168	368519,1 7	1511128,6 5
169	368566,5 9	1511109,6 6
170	368593,4 3	1511033,3 4
171	368548,2 3	1510888,6 8
172	368566,5 3	1510880,2 1
173	368612,4 7	1511027,2 2
174	368612,2 0	1511031,0 9
175	368602,7 3	1511067,1 7

176	368582,4 5	1511124,8 6
177	368525,2 9	1511147,7 4
178	368556,0 3	1511243,9 8
179	368548,0 1	1511275,3 6
180	368545,4 7	1511276,1 7
181	368506,6 8	1511155,1 9
182	368458,4 8	1511174,4 9
183	368522,6 6	1511373,7 6
184	368521,1 4	1511379,6 4
185	368519,3 0	1511385,6 1
186	368518,2 9	1511390,7 0
187	368513,0 3	1511408,6 0
188	368439,8 7	1511181,9 4
189	368391,0 2	1511201,4 9
190	368464,5 8	1511427,1 9
191	368496,5 9	1511517,0 8
192	368685,4 7	1511547,9 6
193	368719,5 2	1511505,0 5
194	368535,2 0	1511470,4 8
195	368527,9 3	1511453,0 8
196	368525,6 0	1511446,1 2
197	368526,2 1	1511447,6 8
198	368549,0 2	1511451,6 7
199	368549,4	1511452,8

	9	2
200	368733,4 6	1511487,3 2
201	368759,8 5	1511451,9 6
202	368852,8 5	1511351,4 5
203	368853,3 0	1511351,7 9
204	368853,5 2	1511350,7 3
205	368860,6 0	1511343,0 8
206	368997,6 4	1511371,3 2
207	369013,3 9	1511281,4 0
208	369018,3 2	1511282,2 6
209	369019,3 7	1511276,3 5
210	369194,2 3	1511307,4 7
211	369202,4 1	1511237,1 7
212	369212,3 4	1511238,3 2
213	369204,1 2	1511309,0 4
214	369352,7 7	1511329,5 8
215	369480,5 1	1511336,5 8
216	369475,3 1	1511232,3 5
217	369482,8 0	1511231,9 8
218	369490,3 0	1511231,8 4
219	369495,5 8	1511337,6 0
220	369583,8 9	1511345,0 2
221	369695,6 3	1511364,6 7
222	369982,5 7	1511423,4 5

223	370009,7 6	1511435,0 8
224	370008,8 6	1511441,0 8
225	369951,1 7	1511429,2 7
226	369923,6 2	1511523,9 9
227	370327,0 5	1511597,6 8
228	370530,5 3	1511641,8 0
229	370530,5 4	1511650,0 6
230	370530,2 2	1511651,9 8
231	370528,1 0	1511661,7 4
232	370327,7 1	1511618,2 9
233	370292,4 4	1511773,4 9
234	370558,7 4	1511819,6 8
235	370556,6 1	1511831,9 5
236	370556,4 3	1511832,7 7
237	370554,4 7	1511844,3 1
238	370246,0 1	1511790,8 0
239	370216,9 0	1511925,7 7
240	370299,0 4	1511942,0 7
241	370296,1 2	1511956,7 9
242	370206,5 7	1511939,0 1
243	369881,1 3	1511881,6 5
244	369864,6 1	1511886,1 6
245	369733,3 5	1511870,1 2
246	369607,0	1511847,1

	7	3
247	369556,1 1	1511836,0 4
248	369549,1 5	1511885,7 0
249	369510,6 5	1512000,9 6
250	369516,3 6	1512035,2 1
251	369653,0 6	1512159,1 8
252	369822,0 3	1512121,6 6
253	369954,3 6	1512120,1 4
254	370007,3 6	1512126,1 7
255	370076,7 0	1512153,6 9
256	370155,7 3	1512236,0 0
257	370318,5 6	1512311,2 1
258	370359,3 3	1512321,8 2
259	370459,5 9	1512336,8 1
260	370468,2 5	1512346,3 3
261	370426,0 5	1512542,5 9
262	370362,2 5	1512543,4 2
263	370361,9 9	1512523,4 2
264	370409,8 5	1512522,8 0
265	370446,9 9	1512350,0 9
266	370356,3 2	1512336,5 4
267	370313,4 9	1512325,3 9
268	370146,8 7	1512248,4 3
269	370068,1 3	1512166,4 3

270	370003,6 8	1512140,8 4
271	369953,6 0	1512135,1 5
272	369823,7 6	1512136,6 4
273	369675,8 3	1512169,4 9
274	369791,0 5	1512216,8 8
275	369820,0 4	1512240,5 2
276	369830,4 8	1512288,6 6
277	369992,7 7	1512441,1 6
278	370048,6 5	1512370,1 1
279	369893,4 8	1512227,8 4
280	369900,2 4	1512220,4 6
281	370062,2 4	1512369,0 0
282	370000,0 1	1512448,1 3
283	370027,4 0	1512474,7 6
284	370046,6 1	1512491,5 1
285	370036,7 5	1512502,8 1
286	370024,1 0	1512491,7 8
287	369987,7 4	1512551,5 3
288	369996,9 4	1512557,5 4
289	370225,3 5	1512695,2 3
290	370270,0 2	1512623,6 1
291	370276,8 1	1512627,8 5
292	370232,2 0	1512699,3 7
293	370262,5	1512717,5

	9	1
294	370262,1 6	1512992,2 7
295	370341,9 9	1512988,9 3
296	370341,6 1	1512583,5 6
297	370361,6 1	1512583,5 5
298	370361,9 9	1512988,5 5
299	370443,0 5	1512988,6 7
300	370442,4 0	1512562,3 5
301	370462,4 0	1512562,3 2
302	370463,0 5	1512988,7 0
303	370543,3 2	1512988,8 1
304	370543,1 6	1512624,9 1
305	370563,1 6	1512624,9 0
306	370563,3 2	1512988,8 4
307	370642,9 8	1512988,9 6
308	370642,7 8	1512675,3 2
309	370662,7 8	1512675,3 1
310	370662,9 8	1512988,9 9
311	370743,6 3	1512989,1 1
312	370744,6 1	1512645,4 0
313	370764,6 1	1512645,4 5
314	370763,6 3	1512989,1 4
315	370843,4 9	1512989,2 6
316	370845,7 2	1512331,3 4

317	370965,7 8	1512332,5 5
318	370963,5 5	1512989,4 3
319	371043,9 5	1512989,5 5
320	371045,5 7	1512414,1 2
321	371048,7 5	1512414,9 0
322	371055,5 6	1512413,1 1
323	371065,5 6	1512412,9 8
324	371065,5 8	1512414,8 4
325	371070,0 1	1512414,9 2
326	371092,9 3	1512370,0 2
327	371222,9 6	1512266,3 3
328	371267,3 9	1512234,5 8
329	371406,1 3	1512172,4 9
330	371406,3 8	1512162,6 6
331	371416,4 9	1512158,4 4
332	371423,4 2	1512158,6 0
333	371461,3 9	1512139,6 2
334	371480,1 2	1512131,7 6
335	371439,9 3	1511721,1 9
336	371427,2 3	1511556,3 6
337	371423,6 1	1511554,4 6
338	371423,5 6	1511553,9 1
339	371328,4 6	1511504,2 5
340	371282,3	1511478,8

	3	4
341	371270,0 4	1511108,5 4
342	371269,4 6	1510744,3 4
343	371194,3 1	1510751,0 4
344	371249,8 3	1511202,5 7
345	371274,0 9	1511474,3 0
346	371242,4 1	1511456,8 5
347	371221,1 0	1511218,1 0
348	371119,1 7	1511228,3 4
349	371136,7 7	1511404,4 3
350	371131,5 4	1511406,9 4
351	371124,5 5	1511407,6 4
352	371101,0 2	1511397,2 9
353	370488,3 8	1511097,6 0
354	370484,6 4	1511088,9 3
355	370490,0 8	1511077,6 8
356	370663,5 0	1511161,5 5
357	370670,2 9	1511089,6 0
358	370215,0 9	1510953,8 7
359	370123,9 7	1510919,1 4
360	370039,7 6	1510880,4 4
361	370042,0 2	1510874,5 1
362	370035,5 0	1510874,2 8
363	370032,3 5	1510866,8 9

364	370044,3 4	1510546,5 4
365	370047,8 8	1510537,5 7
366	370435,6 2	1510326,5 4
367	370437,9 4	1510324,8 3
368	370440,8 6	1510323,2 4
369	370454,3 1	1510312,7 9
370	370548,1 7	1510243,6 5
371	371013,9 8	1510282,9 5
372	371994,7 9	1510383,7 4
373	372233,2 5	1510401,8 7
374	372545,8 5	1510434,1 2
375	372719,7 2	1510448,9 6
376	372721,2 6	1510589,8 0
377	372820,0 4	1510581,0 0
378	372818,4 9	1510458,7 4
379	372828,4 8	1510458,6 1
380	372838,5 0	1510459,5 0
381	372840,0 2	1510579,2 1
382	372939,1 7	1510570,3 7
383	372937,9 5	1510470,2 5
384	372947,9 5	1510470,1 2
385	372957,9 7	1510471,1 7
386	372959,1 5	1510568,5 9
387	373058,3	1510559,7

	7	5
388	373057,4 5	1510482,7 6
389	373067,4 4	1510482,6 5
390	373077,4 6	1510483,7 0
391	373089,8 4	1511516,9 6
392	372140,4 3	1511528,7 8
393	372138,5 8	1511529,2 6
394	372136,4 8	1511529,2 8
395	372136,4 7	1511529,8 0
396	372135,9 3	1511529,9 3
397	372132,1 7	1512088,4 6
398	372109,3 6	1512656,3 8
399	372100,9 3	1512662,5 1
400	372017,3 5	1512676,9 9
401	372014,1 1	1512676,8 8
402	372010,8 4	1512675,8 9
403	371986,3 6	1512675,8 9
404	371949,7 8	1512674,5 9
405	371945,2 1	1512672,3 0
406	371897,6 2	1512643,7 5
407	371833,9 4	1512616,4 3
408	371832,3 7	1512615,6 3
409	371827,6 0	1512613,7 0
410	371809,5 8	1512612,8 8

411	371806,7 5	1512614,0 5
412	371773,4 6	1512611,9 8
413	371726,3 1	1512580,4 9
414	371655,8 7	1512587,5 3
415	371643,7 1	1512584,3 1
416	371642,1 2	1512582,8 9
417	371625,8 8	1512576,6 4
418	371621,7 9	1512578,4 9
419	371526,9 4	1512553,3 1
420	371526,8 9	1512496,0 9
421	371404,8 6	1512495,0 2
422	371405,9 0	1512189,0 3
423	371274,8 8	1512247,6 6
424	371237,9 2	1512274,0 6
425	371266,4 5	1512520,6 2
426	371264,1 5	1512989,8 8
427	371342,7 3	1512989,9 9
428	371344,1 6	1512698,4 1
429	371354,1 6	1512698,4 6
430	371363,7 0	1512792,1 5
431	371361,3 3	1513675,9 4
1	371351,3 3	1513675,9 4
432	370760,4 7	1510400,7 6
433	370742,9	1510586,0

	7	3
434	370815,0 6	1510596,6 8
435	370831,8 1	1510411,1 5
432	370760,4 7	1510400,7 6
436	370822,9 9	1510597,8 3
437	370898,8 6	1510608,5 9
438	370914,9 8	1510422,5 2
439	370839,7 4	1510412,2 7
436	370822,9 9	1510597,8 3
440	371191,8 4	1510726,1 6
441	371269,4 2	1510719,2 5
442	371268,7 9	1510327,3 4
443	371160,9 1	1510316,1 8
440	371191,8 4	1510726,1 6
444	371412,5 3	1510706,4 9
445	371511,2 4	1510697,6 9
446	371507,0 8	1510351,9 9
447	371408,3 0	1510341,7 7
444	371412,5 3	1510706,4 9
448	372601,9 3	1510600,4 4
449	372701,2 7	1510591,5 8
450	372699,8 1	1510457,3 6
451	372600,2 6	1510449,8 0
448	372601,9 3	1510600,4 4

452	371289,4 1	1510717,4 6
453	371392,5 5	1510708,2 7
454	371388,2 8	1510339,7 0
455	371288,8 0	1510329,4 1
452	371289,4 1	1510717,4 6
456	371531,2 2	1510695,9 0
457	371629,6 4	1510687,1 3
458	371626,7 3	1510364,3 6
459	371527,1 0	1510354,0 6
456	371531,2 2	1510695,9 0
460	372483,1 1	1510611,0 4
461	372581,9 5	1510602,2 2
462	372580,2 4	1510448,2 8
463	372481,0 5	1510440,7 4
460	372483,1 1	1510611,0 4
464	372364,1 8	1510621,6 4
465	372463,1 3	1510612,8 2
466	372461,0 3	1510439,2 2
467	372361,9 2	1510431,6 9
464	372364,1 8	1510621,6 4
468	371649,6 2	1510685,3 5
469	371749,3 4	1510676,4 6
470	371745,7 6	1510377,1 1
471	371646,7	1510366,4

	5	8
468	371649,6 2	1510685,3 5
472	372244,8 8	1510632,2 8
473	372344,2 0	1510623,4 2
474	372341,9 0	1510430,1 7
475	372242,3 0	1510422,6 0
472	372244,8 8	1510632,2 8
476	371769,3 2	1510674,6 8
477	371868,2 1	1510665,8 6
478	371864,8 8	1510389,9 0
479	371765,7 9	1510379,2 6
476	371769,3 2	1510674,6 8
480	372126,0 7	1510642,8 7
481	372224,9 0	1510634,0 6
482	372222,2 8	1510421,0 8
483	372123,3 2	1510413,5 6
480	372126,0 7	1510642,8 7
484	371888,1 9	1510664,0 8
485	371987,1 1	1510655,2 6
486	371983,9 9	1510402,7 0
487	371884,9 1	1510392,0 6
484	371888,1 9	1510664,0 8
488	372007,0 8	1510653,3 4
489	372106,0 9	1510644,6 5

490	372103,3 0	1510412,0 4
491	372004,0 1	1510404,5 0
488	372007,0 8	1510653,3 4
492	370562,5 8	1510264,9 6
493	370492,2 8	1511010,4 4
494	370570,3 0	1511033,7 0
495	370642,4 6	1510271,8 3
492	370562,5 8	1510264,9 6
496	370450,5 3	1510340,4 0
497	370389,5 3	1510979,8 0
498	370467,8 6	1511003,1 5
499	370536,3 2	1510277,2 2
496	370450,5 3	1510340,4 0
500	370241,2 5	1510454,7 7
501	370229,3 6	1510932,0 4
502	370272,5 0	1510944,9 0
503	370323,4 5	1510410,1 3
500	370241,2 5	1510454,7 7
504	370667,3 7	1510273,9 8
505	370594,7 2	1511040,9 8
506	370672,6 9	1511064,2 3
507	370746,6 9	1510280,8 0
504	370667,3 7	1510273,9 8
508	370344,6	1510398,6

	3	2
509	370292,0 4	1510950,7 3
510	370369,9 9	1510973,9 7
511	370429,2 6	1510352,7 4
508	370344,6 3	1510398,6 2
512	370052,3 8	1510865,0 9
513	370209,5 3	1510925,0 0
514	370220,9 7	1510465,7 3
515	370064,2 1	1510550,3 3
512	370052,3 8	1510865,0 9
516	370741,7 4	1510598,9 9
517	370721,7 0	1510811,1 8
518	370794,4 3	1510821,6 3
519	370813,8 8	1510609,6 4
516	370741,7 4	1510598,9 9
520	370802,3 6	1510822,7 7
521	370878,5 5	1510833,7 0
522	370897,7 2	1510621,5 6
523	370821,8 1	1510610,7 9
520	370802,3 6	1510822,7 7
524	370771,6 0	1510282,9 0
525	370761,4 1	1510390,7 9
526	370914,9 4	1510412,4 2
527	370918,8 7	1510374,2 8

528	370928,8 1	1510375,3 0
529	370923,8 2	1510423,7 3
530	370922,9 2	1510423,6 0
531	370860,3 3	1511120,1 8
532	370897,9 8	1511131,4 1
533	370986,2 1	1511199,8 3
534	370935,7 1	1510702,4 1
535	370943,1 5	1510701,2 2
536	370942,3 9	1510637,3 9
537	370954,0 4	1510509,1 0
538	370964,0 0	1510510,0 1
539	370952,3 9	1510637,7 8
540	370953,1 4	1510700,6 5
541	370960,5 8	1510699,9 0
542	371012,7 7	1511213,9 0
543	371091,8 1	1511205,9 6
544	371001,4 5	1510301,9 8
524	370771,6 0	1510282,9 0
545	371026,7 9	1510304,1 5
546	371116,6 8	1511203,4 6
547	371218,4 6	1511193,2 4
548	371162,9 1	1510741,4 4
549	371130,6 0	1510313,2 5
545	371026,7	1510304,1

	9	5
550	373058,6 7	1510584,8 2
551	372959,4 5	1510593,6 6
552	372963,5 2	1510927,9 5
553	373062,6 8	1510919,2 2
550	373058,6 7	1510584,8 2
554	372939,4 8	1510595,4 5
555	372840,3 4	1510604,2 8
556	372844,5 9	1510938,4 2
557	372943,5 4	1510929,7 0
554	372939,4 8	1510595,4 5
558	372820,3 6	1510606,0 7
559	372721,5 3	1510614,8 8
560	372725,1 6	1510948,9 3
561	372824,6 1	1510940,1 7
558	372820,3 6	1510606,0 7
562	372605,9 3	1510959,4 3
563	372705,1 8	1510950,6 9
564	372701,5 5	1510616,6 6
565	372602,2 1	1510625,5 2
562	372605,9 3	1510959,4 3
566	372487,4 4	1510969,8 6
567	372585,9 4	1510961,1 9
568	372582,2 3	1510627,3 0

569	372483,4 1	1510636,1 1
566	372487,4 4	1510969,8 6
570	372368,4 4	1510980,3 3
571	372467,4 6	1510971,6 2
572	372463,4 3	1510637,8 9
573	372364,4 8	1510646,7 1
570	372368,4 4	1510980,3 3
574	372249,2 9	1510990,8 3
575	372348,4 6	1510982,0 9
576	372344,5 0	1510648,4 9
577	372245,1 9	1510657,3 5
574	372249,2 9	1510990,8 3
578	372130,3 8	1511001,2 9
579	372229,3 1	1510992,5 8
580	372225,2 1	1510659,1 3
581	372126,3 7	1510667,9 4
578	372130,3 8	1511001,2 9
582	372011,5 1	1511011,7 6
583	372110,4 0	1511003,0 5
584	372106,3 9	1510669,7 2
585	372007,3 9	1510678,5 5
582	372011,5 1	1511011,7 6
586	371892,5 1	1511022,2 3
587	371991,5	1511013,5

	3	2
588	371987,4 2	1510680,3 3
589	371888,4 9	1510689,1 5
586	371892,5 1	1511022,2 3
590	371773,5 9	1511032,7 0
591	371872,5 3	1511023,9 9
592	371868,5 1	1510690,9 3
593	371769,6 2	1510699,7 5
590	371773,5 9	1511032,7 0
594	371652,8 5	1511043,3 3
595	371753,6 1	1511034,4 6
596	371749,6 4	1510701,5 3
597	371649,8 5	1510710,4 3
594	371652,8 5	1511043,3 3
598	371535,5 2	1511053,6 6
599	371632,8 6	1511045,0 9
600	371629,8 6	1510712,2 1
601	371531,5 2	1510720,9 8
598	371535,5 2	1511053,6 6
602	371416,6 8	1511064,1 3
603	371515,5 4	1511055,4 2
604	371511,5 4	1510722,7 6
605	371412,8 2	1510731,5 6
602	371416,6 8	1511064,1 3

606	371289,9 8	1511075,2 8
607	371396,7 0	1511065,8 9
608	371392,8 4	1510733,3 4
609	371289,4 5	1510742,5 6
606	371289,9 8	1511075,2 8
610	370720,4 8	1510824,1 4
611	370697,1 1	1511071,5 1
612	370769,6 9	1511093,1 6
613	370793,2 5	1510834,5 9
610	370720,4 8	1510824,1 4
614	370777,5 1	1511095,4 9
615	370852,5 1	1511117,8 5
616	370877,3 7	1510846,6 6
617	370801,1 8	1510835,7 3
614	370777,5 1	1511095,4 9
618	373062,9 8	1510944,2 9
619	372963,8 2	1510953,0 2
620	372967,4 8	1511253,8 1
621	373066,5 8	1511245,0 0
618	373062,9 8	1510944,2 9
622	372943,8 4	1510954,7 7
623	372844,9 1	1510963,4 8
624	372848,7 4	1511264,3 6
625	372947,5	1511255,5

	0	9
622	372943,8 4	1510954,7 7
626	372824,9 3	1510965,2 4
627	372725,4 4	1510974,0 0
628	372728,7 1	1511275,0 3
629	372828,7 6	1511266,1 4
626	372824,9 3	1510965,2 4
630	372608,9 0	1511285,6 8
631	372708,7 3	1511276,8 1
632	372705,4 5	1510975,7 6
633	372606,1 8	1510984,5 0
630	372608,9 0	1511285,6 8
634	372491,3 8	1511296,1 3
635	372588,9 2	1511287,4 6
636	372586,1 9	1510986,2 6
637	372487,7 4	1510994,9 3
634	372491,3 8	1511296,1 3
638	372372,3 2	1511306,7 1
639	372471,4 0	1511297,9 0
640	372467,7 6	1510996,6 9
641	372368,7 4	1511005,4 1
638	372372,3 2	1511306,7 1
642	372253,3 0	1511317,2 9
643	372352,3 4	1511308,4 9

644	372348,7 6	1511007,1 6
645	372249,5 9	1511015,8 9
642	372253,3 0	1511317,2 9
646	372134,3 0	1511327,8 7
647	372233,3 2	1511319,0 7
648	372229,6 1	1511017,6 5
649	372130,6 8	1511026,3 6
646	372134,3 0	1511327,8 7
650	372114,6 9	1511360,0 2
651	372110,7 0	1511028,1 2
652	372011,8 2	1511036,8 3
653	372015,9 2	1511368,9 2
650	372114,6 9	1511360,0 2
654	370997,9 9	1511323,3 3
655	370989,6 6	1511234,1 4
656	370886,3 5	1511154,0 3
657	370694,7 1	1511096,8 9
658	370687,5 1	1511173,1 6
654	370997,9 9	1511323,3 3
659	371995,9 4	1511370,7 0
660	371991,8 4	1511038,5 9
661	371892,8 1	1511047,3 0
662	371896,8 2	1511379,3 9
659	371995,9	1511370,7

	4	0
663	371876,8 4	1511381,1 5
664	371872,8 3	1511049,0 6
665	371773,8 9	1511057,7 7
666	371777,8 6	1511389,8 2
663	371876,8 4	1511381,1 5
667	371753,9 1	1511059,5 3
668	371653,0 8	1511068,4 1
669	371656,0 7	1511400,5 0
670	371757,8 8	1511391,5 8
667	371753,9 1	1511059,5 3
671	371636,0 8	1511402,2 6
672	371633,0 9	1511070,1 7
673	371535,8 3	1511078,7 3
674	371539,8 2	1511410,7 0
671	371636,0 8	1511402,2 6
675	371519,8 4	1511412,4 5
676	371515,8 5	1511080,4 9
677	371416,9 7	1511089,2 0
678	371420,8 1	1511421,1 3
675	371519,8 4	1511412,4 5
679	371400,8 3	1511422,9 6
680	371396,9 9	1511090,9 6
681	371291,0 6	1511100,2 8

682	371290,0 4	1511108,2 0
683	371300,8 1	1511432,6 0
679	371400,8 3	1511422,9 6
684	371108,9 0	1511376,9 7
685	371094,2 9	1511230,8 3
686	371015,3 0	1511238,7 7
687	371024,2 9	1511336,0 5
684	371108,9 0	1511376,9 7
688	369182,1 0	1511401,8 8
689	369190,4 2	1511318,9 8
690	369022,2 0	1511289,0 4
691	369007,4 7	1511373,1 5
688	369182,1 0	1511401,8 8
692	369471,0 6	1511449,4 1
693	369480,3 0	1511348,5 9
694	369351,6 2	1511341,5 4
695	369205,2 6	1511321,3 1
696	369196,9 3	1511404,3 2
692	369471,0 6	1511449,4 1
697	372970,4 5	1511498,5 0
698	373069,6 1	1511497,2 2
699	373066,8 8	1511270,0 7
700	372967,7 8	1511278,8 8
697	372970,4	1511498,5

	5	0
701	372851,7 4	1511500,0 4
702	372950,4 5	1511498,7 6
703	372947,8 0	1511280,6 6
704	372849,0 6	1511289,4 3
701	372851,7 4	1511500,0 4
705	372731,1 7	1511501,5 9
706	372831,7 4	1511500,2 9
707	372829,0 8	1511291,2 1
708	372728,9 8	1511300,1 1
705	372731,1 7	1511501,5 9
709	372711,1 8	1511501,8 5
710	372709,0 0	1511301,8 8
711	372609,1 3	1511310,7 6
712	372610,8 7	1511503,1 5
709	372711,1 8	1511501,8 5
713	372590,8 7	1511503,4 1
714	372589,1 4	1511312,5 4
715	372491,6 8	1511321,2 0
716	372493,9 0	1511504,6 6
713	372590,8 7	1511503,4 1
717	369670,4 9	1511482,2 2
718	369689,9 8	1511375,8 6
719	369582,3 4	1511356,9 4

720	369495,2 7	1511349,6 2
721	369485,9 0	1511451,8 6
717	369670,4 9	1511482,2 2
722	372374,6 9	1511506,2 0
723	372473,9 0	1511504,9 2
724	372471,7 0	1511322,9 8
725	372372,6 2	1511331,7 8
722	372374,6 9	1511506,2 0
726	372255,6 4	1511507,7 4
727	372354,6 9	1511506,4 6
728	372352,6 4	1511333,5 6
729	372253,6 0	1511342,3 6
726	372255,6 4	1511507,7 4
730	372134,6 0	1511352,9 4
731	372136,4 8	1511509,2 8
732	372235,6 4	1511508,0 0
733	372233,6 2	1511344,1 4
730	372134,6 0	1511352,9 4
734	369793,1 6	1511502,4 0
735	369814,0 8	1511401,1 9
736	369696,8 5	1511377,1 7
737	369677,4 0	1511483,3 6
734	369793,1 6	1511502,4 0
738	368862,9	1511363,9

	2	8
739	368767,9 3	1511491,2 9
740	369086,3 5	1511551,6 6
741	369103,4 7	1511409,2 1
742	368998,9 9	1511392,0 2
738	368862,9 2	1511363,9 8
743	369908,7 5	1511521,4 2
744	369936,4 3	1511426,2 5
745	369823,8 7	1511403,1 9
746	369803,0 4	1511504,0 3
743	369908,7 5	1511521,4 2
747	369118,2 9	1511411,6 5
748	369101,1 1	1511554,5 7
749	369233,1 0	1511582,5 9
750	369256,1 4	1511434,3 3
747	369118,2 9	1511411,6 5
751	369266,0 1	1511435,9 5
752	369242,9 0	1511584,6 7
753	369302,9 2	1511597,4 1
754	369315,9 8	1511522,2 1
755	369323,3 2	1511445,3 8
751	369266,0 1	1511435,9 5
756	369333,2 1	1511447,0 0
757	369325,9 0	1511523,5 4

758	369312,7 2	1511599,3 9
759	369373,3 6	1511610,8 7
760	369398,9 7	1511457,8 2
756	369333,2 1	1511447,0 0
761	369408,8 4	1511459,4 5
762	369383,1 9	1511612,7 3
763	369441,1 2	1511623,7 0
764	369468,5 8	1511469,2 7
761	369408,8 4	1511459,4 5
765	369455,8 6	1511626,4 9
766	369513,4 5	1511637,4 0
767	369543,7 1	1511481,6 4
768	369483,3 8	1511471,7 1
765	369455,8 6	1511626,4 9
769	372114,1 1	1511718,3 8
770	372116,6 0	1511519,4 1
771	372114,9 9	1511385,0 9
772	372016,2 3	1511394,0 0
773	372020,4 5	1511726,7 0
769	372114,1 1	1511718,3 8
774	372000,4 7	1511728,4 7
775	371996,2 6	1511395,7 7
776	371897,1 3	1511404,4 6
777	371901,1	1511737,2

	4	8
774	372000,4 7	1511728,4 7
778	369553,5 8	1511483,2 6
779	369523,2 9	1511639,1 8
780	369638,1 3	1511658,8 6
781	369666,8 8	1511501,9 0
778	369553,5 8	1511483,2 6
782	371524,1 5	1511770,7 4
783	371520,1 4	1511437,5 2
784	371301,6 4	1511457,6 4
785	371302,1 8	1511473,6 5
786	371441,5 5	1511546,9 4
787	371459,2 4	1511776,5 0
782	371524,1 5	1511770,7 4
788	371881,1 6	1511739,0 6
789	371877,1 5	1511406,2 1
790	371778,1 6	1511414,8 9
791	371782,1 4	1511747,8 5
788	371881,1 6	1511739,0 6
792	371758,1 8	1511416,6 5
793	371656,3 0	1511425,5 8
794	371659,3 0	1511758,7 5
795	371762,1 6	1511749,6 2
792	371758,1 8	1511416,6 5

796	369645,0 3	1511660,0 4
797	369756,6 3	1511679,1 7
798	369789,1 1	1511522,0 1
799	369673,7 9	1511503,0 4
796	369645,0 3	1511660,0 4
800	371639,3 1	1511760,5 2
801	371636,3 1	1511427,3 3
802	371540,1 2	1511435,7 7
803	371544,1 3	1511768,9 7
800	371639,3 1	1511760,5 2
804	369860,2 1	1511533,7 0
805	369798,9 8	1511523,6 3
806	369766,4 9	1511680,8 8
807	369836,1 6	1511693,1 7
804	369860,2 1	1511533,7 0
808	369927,5 6	1511545,0 1
809	369870,0 8	1511535,3 3
810	369846,0 1	1511694,9 0
811	369901,1 7	1511704,6 3
808	369927,5 6	1511545,0 1
812	369942,3 2	1511547,6 5
813	369915,9 4	1511707,2 4
814	370165,8 8	1511751,3 1
815	370213,3	1511596,1

	3	3
812	369942,3 2	1511547,6 5
816	370223,2 2	1511597,9 5
817	370175,8 1	1511753,0 6
818	370282,5 7	1511771,7 7
819	370317,9 1	1511616,2 8
816	370223,2 2	1511597,9 5
820	369422,1 1	1511794,9 6
821	369493,0 5	1511811,4 1
822	369486,6 7	1511782,3 1
823	369508,8 1	1511661,9 6
824	369378,4 4	1511637,2 8
825	369358,4 2	1511728,3 9
826	369408,5 2	1511765,2 4
820	369422,1 1	1511794,9 6
827	369503,2 1	1511811,0 8
828	369558,2 4	1511820,8 8
829	369606,4 7	1511831,6 4
830	369633,6 2	1511683,4 5
831	369518,6 5	1511663,7 5
832	369496,8 7	1511782,1 3
827	369503,2 1	1511811,0 8
833	369730,6 3	1511854,3 8
834	369752,3 2	1511703,7 9

835	369640,5 2	1511684,6 3
836	369613,3 3	1511833,0 2
833	369730,6 3	1511854,3 8
837	369897,0 9	1511729,3 0
838	369762,1 8	1511705,5 1
839	369740,5 1	1511855,8 8
840	369863,5 0	1511870,9 1
841	369874,1 6	1511868,0 1
837	369897,0 9	1511729,3 0
842	369889,3 9	1511867,8 7
843	370062,0 8	1511898,1 2
844	370072,6 5	1511826,6 8
845	370084,3 0	1511762,3 1
846	369911,8 6	1511731,9 0
842	369889,3 9	1511867,8 7
847	370071,9 4	1511899,8 6
848	370202,1 5	1511922,9 9
849	370231,2 2	1511788,2 2
850	370094,1 5	1511764,0 5
851	370082,5 2	1511828,3 0
847	370071,9 4	1511899,8 6
852	372112,2 3	1512076,5 2
853	372113,9 0	1511743,5 0
854	372020,7	1511751,7

	7	7
855	372024,9 7	1512083,6 6
852	372112,2 3	1512076,5 2
856	372004,9 9	1512085,3 0
857	372000,7 9	1511753,5 4
858	371901,4 5	1511762,3 6
859	371905,4 4	1512093,4 5
856	372004,9 9	1512085,3 0
860	371786,3 8	1512103,2 2
861	371885,4 6	1512095,0 9
862	371881,4 7	1511764,1 3
863	371782,4 4	1511772,9 2
860	371786,3 8	1512103,2 2
864	371493,8 0	1512127,8 1
865	371528,4 4	1512126,7 4
866	371524,4 5	1511795,8 1
867	371461,4 3	1511801,4 1
864	371493,8 0	1512127,8 1
868	371642,5 6	1512120,7 6
869	371639,5 4	1511785,6 0
870	371544,4 3	1511794,0 4
871	371548,4 3	1512125,8 8
868	371642,5 6	1512120,7 6
872	371762,4 6	1511774,6 9

873	371659,5 2	1511783,8 3
874	371663,3 8	1512211,0 1
875	371766,5 9	1512211,0 1
872	371762,4 6	1511774,6 9
876	372107,4 5	1512211,0 2
877	372111,6 5	1512101,6 5
878	372025,2 9	1512108,7 2
879	372026,5 8	1512211,0 2
876	372107,4 5	1512211,0 2
880	372006,5 8	1512211,0 2
881	372005,3 1	1512110,3 6
882	371905,6 3	1512118,5 2
883	371905,8 5	1512211,0 2
880	372006,5 8	1512211,0 2
884	371885,8 5	1512211,0 2
885	371885,6 3	1512120,1 6
886	371786,5 5	1512128,2 9
887	371786,5 9	1512211,0 1
884	371885,8 5	1512211,0 2
888	371425,9 4	1512185,2 9
889	371425,6 6	1512211,0 2
890	371643,3 8	1512211,0 1
891	371642,7 9	1512145,7 9
892	371539,1	1512151,4

	2	2
893	371490,6 5	1512152,9 2
888	371425,9 4	1512185,2 9
894	371424,9 1	1512475,2 0
895	371526,8 8	1512476,0 9
896	371526,6 9	1512236,0 1
897	371425,5 0	1512236,0 2
894	371424,9 1	1512475,2 0
898	371546,9 3	1512537,9 2
899	371646,5 6	1512564,3 7
900	371643,6 0	1512236,0 1
901	371546,6 9	1512236,0 1
898	371546,9 3	1512537,9 2
902	371731,4 6	1512559,8 8
903	371766,7 6	1512583,4 6
904	371766,6 0	1512236,0 1
905	371663,6 0	1512236,0 1
906	371666,5 8	1512566,3 6
902	371731,4 6	1512559,8 8
907	371786,7 7	1512592,7 7
908	371837,6 9	1512595,9 3
909	371886,8 0	1512620,5 6
910	371885,9 1	1512236,0 2
911	371786,6 0	1512236,0 1

907	371786,7 7	1512592,7 7
912	372090,3 3	1512644,0 4
913	372106,4 7	1512236,0 2
914	372026,7 3	1512236,0 2
915	372026,6 6	1512655,0 8
912	372090,3 3	1512644,0 4
916	372006,6 6	1512656,6 0
917	372006,7 3	1512236,0 2
918	371905,9 1	1512236,0 2
919	371906,8 3	1512630,6 2
920	371954,8 6	1512654,7 6
916	372006,6 6	1512656,6 0
921	370012,8 1	1512481,4 9
922	369936,4 9	1512408,1 2
923	369930,5 4	1512471,5 4
924	369913,8 7	1512503,2 4
925	369975,1 7	1512543,3 1
921	370012,8 1	1512481,4 9
926	371104,8 2	1512379,7 3
927	371079,1 1	1512430,0 8
928	371065,7 2	1512429,8 5
929	371066,1 6	1512484,5 4
930	371165,6 6	1512485,0 0
931	371163,6	1512989,7

	4	3
932	371244,1 5	1512989,8 5
933	371246,4 4	1512521,7 2
934	371219,4 4	1512288,3 3
926	371104,8 2	1512379,7 3
935	370865,6 5	1512351,5 4
936	370863,4 9	1512989,2 9
937	370943,5 5	1512989,4 0
938	370945,7 2	1512352,3 5
935	370865,6 5	1512351,5 4
939	371145,5 8	1512504,9 1
940	371066,1 9	1512504,5 5
941	371063,9 5	1512989,5 8
942	371143,6 4	1512989,7 0
939	371145,5 8	1512504,9 1
943	370362,3 4	1513366,6 4
944	370443,6 3	1513367,0 1
945	370443,0 8	1513008,6 7
946	370362,0 0	1513008,5 5
943	370362,3 4	1513366,6 4
947	370463,0 8	1513008,7 0
948	370463,6 3	1513367,1 0
949	370543,4 8	1513367,4 5
950	370543,3 2	1513008,8 1

947	370463,0 8	1513008,7 0
951	370662,9 9	1513008,9 9
952	370663,2 2	1513367,9 9
953	370742,5 4	1513368,3 5
954	370743,5 7	1513009,1 1
951	370662,9 9	1513008,9 9
955	370563,3 2	1513008,8 4
956	370563,4 8	1513367,5 4
957	370643,2 2	1513367,9 0
958	370642,9 9	1513008,9 6
955	370563,3 2	1513008,8 4
959	370262,1 3	1513012,2 9
960	370261,5 8	1513366,1 9
961	370342,3 4	1513366,5 5
962	370342,0 0	1513008,9 5
959	370262,1 3	1513012,2 9
963	370763,5 7	1513009,1 4
964	370762,5 4	1513368,4 4
965	370842,2 1	1513368,7 9
966	370843,4 3	1513009,2 6
963	370763,5 7	1513009,1 4
967	370863,4 3	1513009,2 9
968	370862,2 1	1513368,8 8
969	370942,2	1513369,2


	5	4
970	370943,4 8	1513009,4 0
967	370863,4 3	1513009,2 9
971	370963,4 8	1513009,4 3
972	370962,2 5	1513369,3 3
973	371042,1 9	1513369,6 9
974	371043,8 5	1513009,5 5
971	370963,4 8	1513009,4 3
975	371063,8 5	1513009,5 8
976	371062,1 9	1513369,7 8
977	371142,1 2	1513370,1 4
978	371143,5 6	1513009,7 0
975	371063,8 5	1513009,5 8
979	371162,1 2	1513370,2 2
980	371242,3 0	1513370,5 8
981	371244,0 6	1513009,8 5
982	371163,5 6	1513009,7 3
979	371162,1 2	1513370,2 2
983	370140,1 8	1513365,6 5
984	370139,8 5	1513015,2 0
985	370058,3 4	1513015,1 9
986	370058,9 9	1513365,2 8
983	370140,1 8	1513365,6 5
987	370038,9 9	1513365,2 0

988	370038,3 4	1513015,1 9
989	369956,7 0	1513015,1 9
990	369957,0 2	1513364,8 3
987	370038,9 9	1513365,2 0
991	370242,1 3	1513015,2 0
992	370159,8 5	1513015,2 0
993	370160,1 8	1513365,7 4
994	370241,5 8	1513366,1 0
991	370242,1 3	1513015,2 0
995	369937,0	1513364,7

	2	4
996	369936,7 0	1513015,1 9
997	369854,8 7	1513015,1 9
998	369854,0 5	1513364,3 7
995	369937,0 2	1513364,7 4
999	371264,0 6	1513009,8 8
1000	371262,3 0	1513370,6 7
1001	371341,4 7	1513371,0 3
1002	371342,6 5	1513009,9 9
999	371264,0 6	1513009,8 8


ГЕОГРАФИЧЕСКАЯ ЧАСТЬ

ПРОЕКТ ВНЕСЕНИЯ ИЗМЕНЕНИЙ В ПРОЕКТ МЕЖЕВАНИЯ ТЕРРИТОРИИ УЛИЧНО-ДОРОЖНОЙ СЕТИ СЕЛА КУНГУРКА ГОРОДСКОГО ОКРУГА РЕВДА.
ОСНОВНАЯ (УТВЕРЖДАЕМАЯ) ЧАСТЬ.
ЧЕРТЕЖ МЕЖЕВАНИЯ ТЕРРИТОРИИ. МАСШТАБ 1:10000.

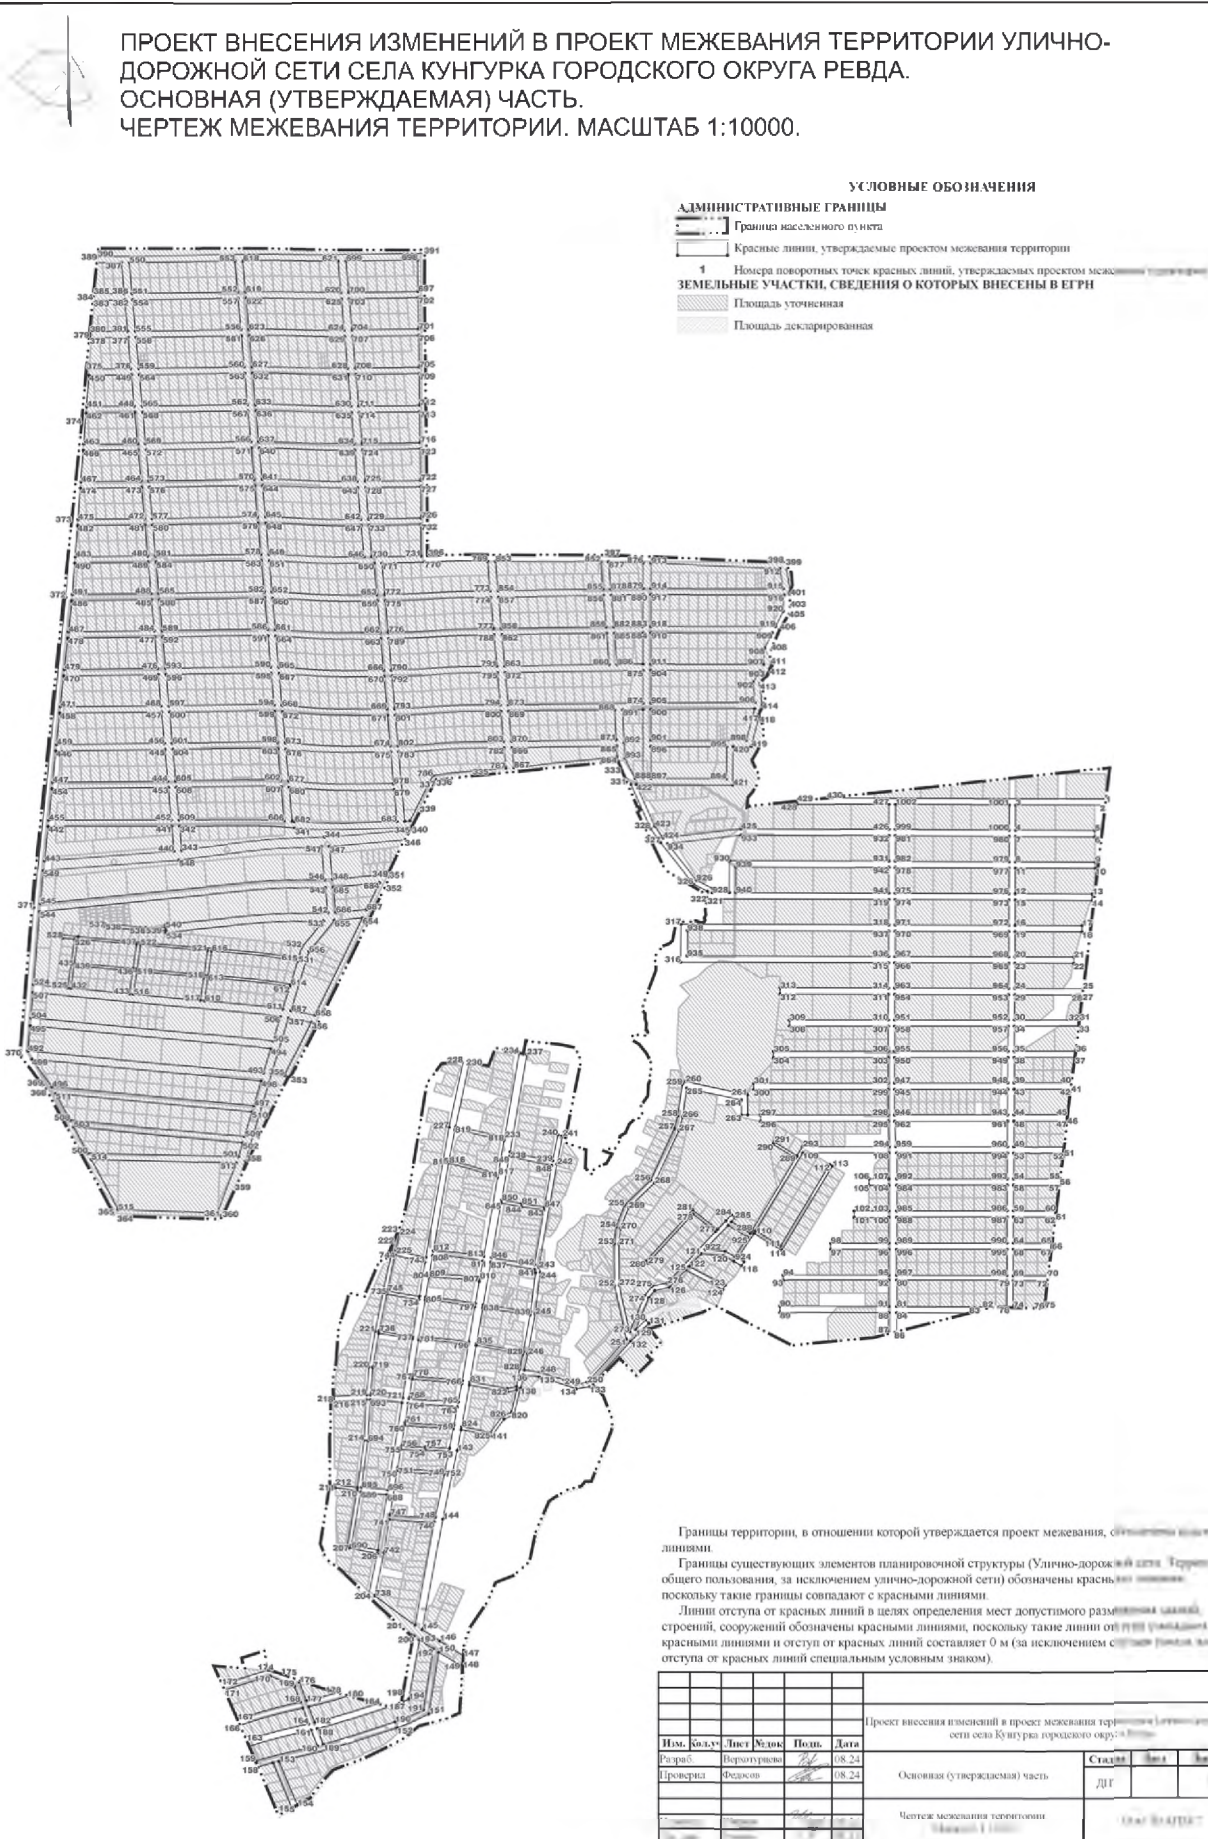

АДМИНИСТРАТИВНЫЕ ГРАНИЦЫ

- | | |
|---|--|
|  | Граница населенного пункта |
|  | Красные линии, утверждаемые проектом застройки территории |
|  | Зоны с особыми условиями использования территории |
|  | Водоохранная зона |
|  | Прибрежные защитные полосы |
|  | Зоны с особыми условиями использования территории по данным ЕГРН |
|  | Зоны действия иных ограничений использования земельных участков и объектов капитального строительства |
|  | Береговые полосы |
|  | Земельные участки. Сведения о которых внесены в ЕГРН |
|  | Площадь уточненная |
|  | Площадь декларированная |

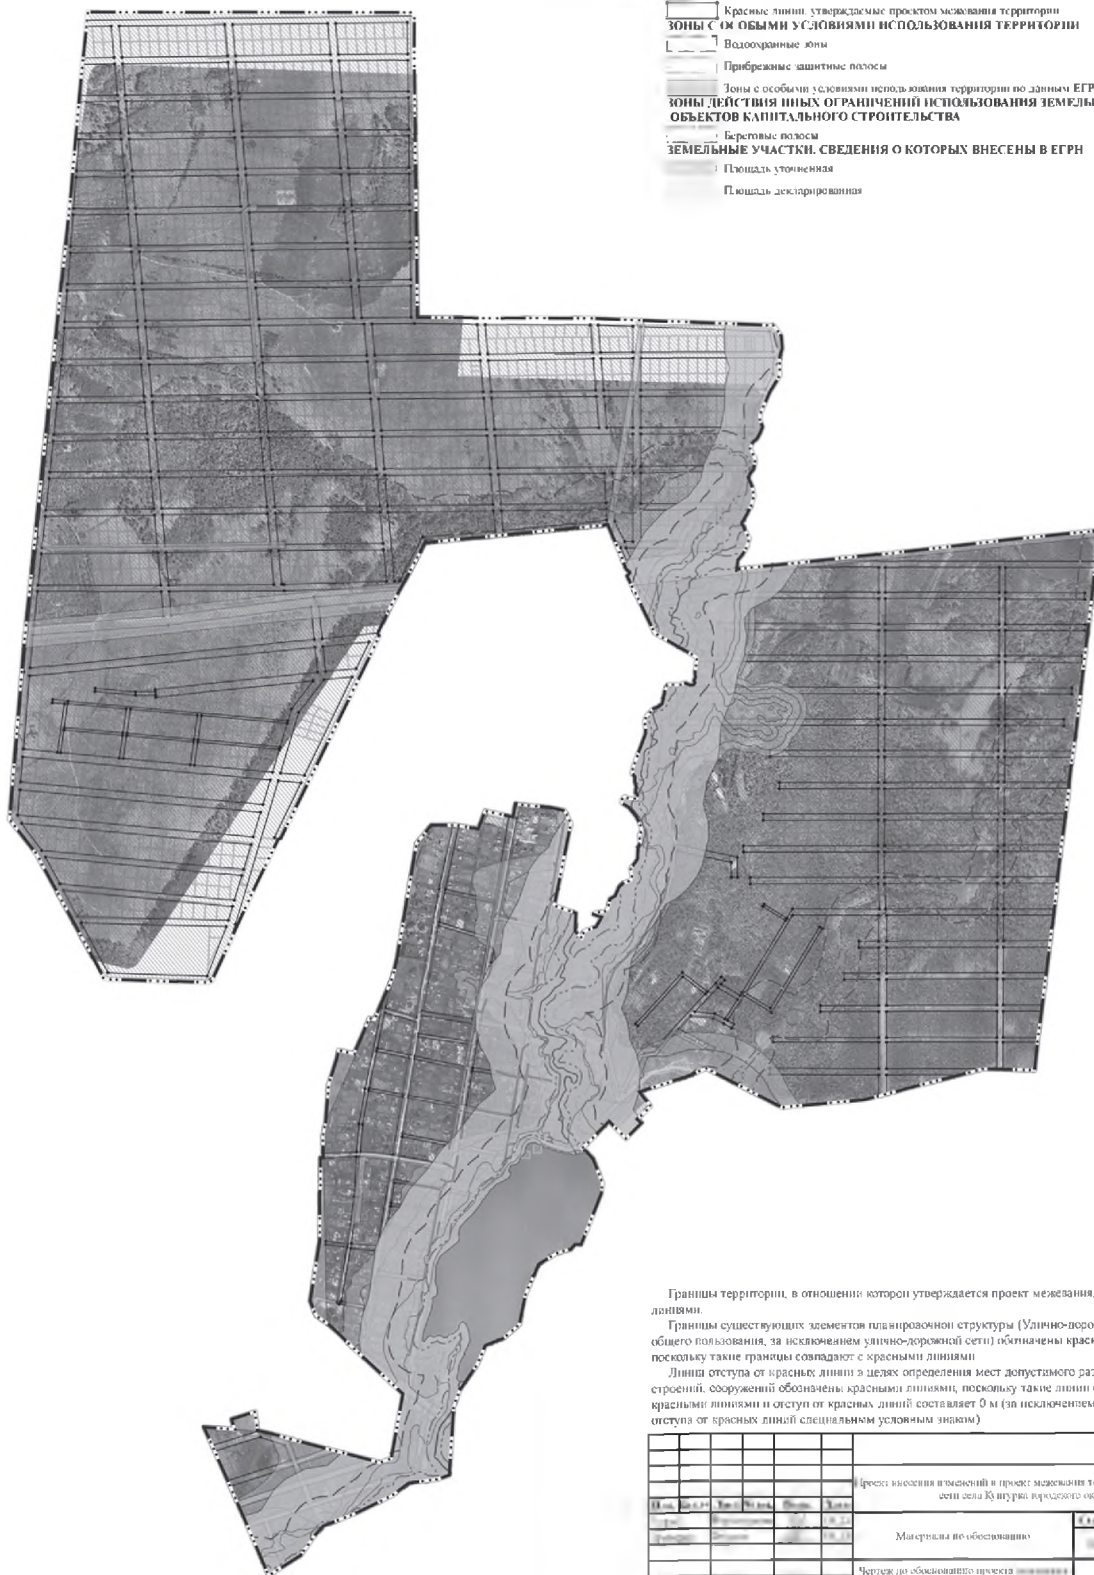

Границы территории, в отношении которой утверждается проект межевания, обозначены красными линиями.

Границы существующих элементов планировочной структуры (Улично-дорожной сети, Территории общего пользования, за исключением улично-дорожной сети) обозначены красными линиями, поскольку такие границы совпадают с красными линиями.

Линии отступа от красных линий в целях определения мест допустимого размещения зданий, строений, сооружений обозначены красными линиями, поскольку такие линии отступа совпадают с красными линиями и отступ от красных линий составляет 0 м (за исключением случаев показа линий отступа от красных линий специальными условными знаками).

[illegible]

ООО "КОПТИС"

**ПРОЕКТ ВНЕСЕНИЯ ИЗМЕНЕНИЙ В ПРОЕКТ
МЕЖЕВАНИЯ ТЕРРИТОРИИ УЛИЧНО-ДОРОЖНОЙ СЕТИ
ПОСЁЛКА КРЫЛАТОВСКИЙ
ГОРОДСКОГО ОКРУГА РЕВДА**

ОСНОВНАЯ (УТВЕРЖДАЕМАЯ) ЧАСТЬ
Текстовая часть

**ПРОЕКТ ВНЕСЕНИЯ ИЗМЕНЕНИЙ В ПРОЕКТ
МЕЖЕВАНИЯ ТЕРРИТОРИИ УЛИЧНО-ДОРОЖНОЙ СЕТИ
ПОСЁЛКА КРЫЛАТОВСКИЙ
ГОРОДСКОГО ОКРУГА РЕВДА**

Заказчик: Администрация городского округа Ревда;
Исполнитель: ООО "КОПТИС".

Генеральный директор
ООО "КОПТИС", к.т.н.



АВТОРСКИЙ КОЛЛЕКТИВ:

<u>Графическая часть</u>	
Директор по стратегическому развитию	А.П. Федосов
Инженер-картограф	Е.С. Верхотурцева
<u>Текстовая часть</u>	
Старший научный сотрудник	Д.Ю. Ширяев
Инженер-картограф	Е.С. Верхотурцева

СОДЕРЖАНИЕ ПРОЕКТА МЕЖЕВАНИЯ ТЕРРИТОРИИ

№ п/п	Наименование	№ тома/ли ста	Кол-во листов	Гриф секр.	Инв. №
1	2	3	4	5	6
<u>Основная часть</u>					
1	Текстовая часть		8	н/с	
2	Чертеж межевания территории. М 1:10000	1	1	н/с	
<u>Материалы по обоснованию</u>					
3	Чертеж по обоснованию проекта межевания территории М 1:10000	1	1	н/с	

ВВЕДЕНИЕ

Подготовка проекта внесения изменений в проект межевания территории улично-дорожной сети посёлка Крылатовский городского округа Ревда (далее – проект межевания территории) осуществляется без подготовки проекта планировки территории, в целях установления, изменения, отмены красных линий для застроенных территорий, в границах которых не планируется размещение новых объектов капитального строительства, применительно к которым не предусматривается осуществление деятельности по комплексному и устойчивому развитию территории.

Проект межевания территории разработан на основании Постановления администрации городского округа Ревда от 07.08.2024г. № 2396 «О подготовке проекта внесения изменений в проект межевания территории улично-дорожной сети в границах населенных пунктов городского округа Ревда».

При разработке проекта межевания территории учтены следующие нормативные акты:

- Градостроительный кодекс Российской Федерации (в действующей редакции);
- Земельный кодекс Российской Федерации (в действующей редакции);
- Водный кодекс Российской Федерации (в действующей редакции);
- Лесной кодекс Российской Федерации (в действующей редакции);
- Федеральный закон от 24.07.2007 г. № 221-ФЗ «О кадастровой деятельности»;
- Федеральный закон от 30.12.2009 № 384-ФЗ «Технический регламент о безопасности зданий и сооружений»;
- СП 42.13330.2016 «Градостроительство. Планировка и застройка городских и сельских поселений». Актуализированная редакция СНиП 2.07.01-89*;
- СП 34.13330.2012 «Автомобильные дороги». Актуализированная редакция СНиП 2.05.02-85*;
- СП 30-102-99 «Планировка и застройка территорий малоэтажного строительства»;
- РДС 30-201-98 «Инструкция о порядке проектирования и установления красных линий в городах и других поселениях Российской Федерации»;
- Генеральный план городского округа Ревда, утвержденный Решением Думы городского округа Ревда "Об утверждении генерального плана городского округа Ревда Свердловской области" от 25 июля 2018 года № 223 с изменениями от 28 апреля 2021 года № 476 "О внесении изменений в генеральный план городского округа Ревда Свердловской области";

• Правила землепользования и застройки городского округа Ревда, утвержденные Решением Думы городского округа Ревда от 25 марта 2020 года № 389 с изменениями от 30 сентября 2020 года № 428 "О внесении изменений в Правила землепользования и застройки городского округа Ревда Свердловской области", с изменениями от 26 мая 2021 года № 481 "О внесении изменений в Правила землепользования и застройки городского округа Ревда Свердловской области" и с изменениями от 26 октября 2022 года № 117 "О внесении изменений в Правила землепользования и застройки городского округа Ревда Свердловской области в новой редакции, утвержденные Решением Думы городского округа Ревда от 25.03.2020 №389".

Для подготовки проекта межевания территории в качестве исходных данных для проектирования использовались следующие материалы:

- цифровой ортофотоплан на территорию М 1:2000, выполненный АО «УСГИК» в 2020 г., предоставленные администрацией городского округа Ревда;
- сведения Единого государственного реестра недвижимости.

ПОЯСНИТЕЛЬНАЯ ЗАПИСКА

Территория, на которую разрабатывается проект межевания территории, расположена в Свердловской области, в городском округе Ревда, в посёлке Крылатовский, в границах кадастровых кварталов: 66:21:1601001, 66:21:1601002, 66:21:1601003.

Территория проектирования относится к категории земель: земли населенных пунктов.

Проектируемая территория является застроенной территорией, преимущественно одно – двухэтажными индивидуальными жилыми домами.

Особо охраняемые природные территории и территории объектов культурного наследия на участке проектирования отсутствуют. Участок проектирования расположен вне границ зон специального назначения, вне зон месторождений полезных ископаемых.

Подготовка проекта межевания территории осуществляется применительно к территории элемента планировочной структуры – улично-дорожной сети населённого пункта.

Границы территории, в отношении которой утверждается проект межевания (улично-дорожной сети, территорий общего пользования) определены устанавливаемыми красными линиями улично-дорожной сети населённого пункта.

Подготовка проекта межевания территории осуществляется для установления, изменения, отмены красных линий для застроенных территорий, в границах которых не планируется размещение новых объектов капитального строительства, применительно к которым не предусматривается осуществление деятельности по комплексному и устойчивому развитию территории.

Красные линии - линии, которые обозначают границы территорий общего пользования и подлежат установлению, изменению или отмене в документации по планировке территории.

Площадь территории в границах красных линий составила 333215,07 м² (33,3 га).

Проект межевания территории состоит из основной части, которая подлежит утверждению, и материалов по обоснованию проекта.

Основная часть проекта межевания территории включает в себя настоящую текстовую часть и чертёж межевания территории.

Текстовая часть проекта межевания территории включает в себя:

1) сведения о границах территории, в отношении которой утверждается проект межевания, содержащие перечень координат характерных точек этих границ в системе координат МСК-66 (местной системе координат

Свердловской области), используемой для ведения Единого государственного реестра недвижимости (приведён в таблице 1 настоящей текстовой части);

2) перечень координат характерных точек красных линий в системе координат МСК-66 (местной системе координат Свердловской области), используемой для ведения Единого государственного реестра недвижимости, система высот – Балтийская (приведён в таблице 1 настоящей текстовой части).

На чертеже межевания территории отображены:

1) границы существующих элементов планировочной структуры – Улично-дорожной сети, Территорий общего пользования, за исключением улично-дорожной сети (обозначены красными линиями, поскольку такие границы совпадают с красными линиями);

2) красные линии, утверждаемые проектом межевания территории в соответствии с пунктом 2 части 2 статьи 43 Градостроительного кодекса Российской Федерации;

3) линии отступа от красных линий в целях определения мест допустимого размещения зданий, строений, сооружений в границах улично-дорожной сети и территорий общего пользования (обозначены красными линиями, поскольку такие линии отступа совпадают с красными линиями и отступ от красных линий составляет 0 м (за исключением случаев показа линий отступа от красных линий специальным условным знаком);

4) границы территории, в отношении которой утверждается проект межевания (обозначены красными линиями, за исключением случаев показа таких границ специальным условным знаком).

Материалы по обоснованию проекта межевания территории включают в себя чертёж, на котором отображены:

1) границы существующих земельных участков;

2) границы зон с особыми условиями использования территорий;

3) местоположение существующих объектов капитального строительства.

В соответствии со ст. 19 Правил землепользования и застройки городского округа, минимальный отступ от границ земельных участков в целях определения мест допустимого размещения зданий, строений, сооружений, за пределами которых запрещено строительство зданий, строений, сооружений, не применяется для тех сторон границы участка, расстояния от которых определены линией отступа от красной линии.

В настоящем Проекте межевания территории земельные участки не образуются и не изменяются, поскольку целью проекта является установление, изменение, отмена красных линий для застроенных

территорий, в границах которых не планируется размещение новых объектов капитального строительства.

Координаты характерных точек границ территории, в отношении которой утверждается проект межевания, определены в соответствии с требованиями к точности определения координат характерных точек границ, установленных в соответствии с Градостроительным кодексом Российской Федерации для территориальных зон.

Таблица 1

Перечень координат характерных точек красных линий и границ территории, в отношении которой утвержден проект межевания

№ поворотно й точки	X	Y			
1	365592,38	1509344,03	33	366635,30	1508877,13
2	365592,82	1509329,04	34	366657,13	1508871,09
3	366108,75	1509352,03	35	366599,98	1508828,75
4	366209,91	1509199,71	36	366540,47	1508763,79
5	366242,62	1509221,40	37	366506,70	1508796,33
6	366263,95	1509190,82	38	366499,76	1508789,12
7	366257,96	1509183,93	39	366533,71	1508756,42
8	366252,24	1509173,22	40	366492,35	1508711,27
9	366241,22	1509163,23	41	366495,63	1508708,27
10	366169,42	1509110,20	42	366513,11	1508711,72
11	366123,03	1509151,34	43	366610,07	1508817,56
12	366109,76	1509136,37	44	366675,47	1508866,02
13	366252,16	1509010,07	45	366714,39	1508855,26
14	366170,29	1508857,74	46	366869,81	1508949,63
15	366076,36	1508851,04	47	366981,45	1508953,10
16	366019,16	1508866,34	48	367118,80	1508997,37
17	365890,98	1508980,67	49	367126,35	1508930,75
18	365623,13	1509077,15	50	367136,06	1508931,86
19	365623,37	1509075,30	51	367128,13	1508997,96
20	365624,10	1509060,86	52	367133,76	1508998,60
21	365883,17	1508967,54	53	367132,45	1509010,12
22	366011,84	1508852,77	54	367132,19	1509102,09
23	366074,91	1508835,89	55	367105,28	1509123,13
24	366180,42	1508843,43	56	367256,37	1509273,93
25	366241,68	1508831,96	57	367317,01	1509240,03
26	366267,63	1508811,90	58	367501,46	1509302,18
27	366238,84	1508754,56	59	367677,29	1509453,82
28	366252,24	1508747,83	60	367635,09	1509946,19
29	366279,72	1508802,55	61	367626,11	1509957,98
30	366322,57	1508769,43	62	367393,99	1509929,83
31	366459,75	1508838,17	63	367975,86	1510287,16
32	366560,27	1508939,52	64	367974,59	1510298,13
			65	367391,21	1509939,86
			66	367461,87	1510061,26
			67	367487,15	1510098,23

68	367507,43	1510118,30
69	367550,49	1510151,68
70	367590,31	1510176,71
71	367625,86	1510196,04
72	367774,15	1510264,29
73	367852,48	1510309,06
74	367892,68	1510335,86
75	367946,09	1510375,99
76	367960,15	1510385,76
77	367972,85	1510393,12
78	367986,58	1510395,73
79	367998,58	1510395,49
80	368003,02	1510405,40
81	367985,74	1510405,75
82	367971,15	1510402,98
83	367941,16	1510384,75
84	367940,23	1510384,10
85	367886,90	1510344,02
86	367847,37	1510317,65
87	367769,57	1510273,19
88	367621,38	1510204,98
89	367585,39	1510185,42
90	367544,75	1510159,89
91	367500,82	1510125,83
92	367479,43	1510104,67
93	367453,44	1510066,64
94	367373,36	1509928,91
95	367205,31	1509827,96
96	367203,49	1509830,44
97	367176,44	1509810,61
98	366664,85	1509503,09
99	366623,48	1509556,56
100	366567,93	1509598,73
101	366434,10	1509730,27
102	366417,57	1509840,40
103	366405,59	1509839,32
104	366408,53	1509819,77
105	366170,96	1509653,02
106	366143,27	1509768,46
107	366389,10	1509929,99
108	366387,33	1509952,76
109	366138,30	1509789,17
110	366109,52	1509909,15
111	366257,58	1510000,44
112	366382,29	1510000,40
113	366380,67	1510010,41
114	366273,79	1510010,43

115	366370,98	1510070,36
116	366367,52	1510091,74
117	366086,69	1509918,57
118	366189,62	1509489,48
119	366196,15	1509370,94
1	365592,38	1509344,03
120	366277,40	1508823,31
121	366463,41	1509016,06
122	366547,27	1508947,72
123	366450,83	1508850,48
124	366324,28	1508787,07
120	366277,40	1508823,31
125	366351,64	1508921,84
126	366265,46	1508832,54
127	366247,99	1508846,04
128	366197,47	1508855,49
129	366271,38	1508993,03
125	366351,64	1508921,84
130	366790,63	1508997,98
131	366832,43	1508950,33
132	366711,40	1508876,84
133	366668,83	1508888,61
130	366790,63	1508997,98
134	366615,75	1508992,94
135	366656,44	1508958,96
136	366697,38	1508934,40
137	366651,67	1508893,35
138	366644,78	1508895,26
139	366576,20	1508952,28
134	366615,75	1508992,94
140	366451,65	1509025,47
141	366365,54	1508936,25
142	366327,49	1508970,00
143	366406,84	1509060,75
140	366451,65	1509025,47
144	366710,44	1509090,29
145	366786,26	1509014,21
146	366705,16	1508941,39
147	366662,25	1508967,14
148	366622,74	1509000,13
144	366710,44	1509090,29
149	366895,26	1509091,93
150	366972,32	1509018,67
151	366924,91	1508971,35
152	366863,92	1508969,46
153	366845,45	1508958,24
154	366801,80	1509008,00

149	366895,26	1509091,93
155	367094,59	1509112,45
156	367117,21	1509094,76
157	367117,43	1509017,94
158	366978,01	1508973,00
159	366954,13	1508972,26
155	367094,59	1509112,45
160	366470,38	1509023,28
161	366616,28	1509174,46
162	366693,02	1509101,08
163	366552,36	1508956,46
160	366470,38	1509023,28
164	366247,57	1509155,48
165	366260,25	1509166,98
166	366265,91	1509177,58
167	366277,92	1509164,55
168	366285,61	1509158,22
169	366351,30	1509107,53
170	366319,33	1509074,87
171	366333,62	1509060,88
172	366365,42	1509093,36
173	366395,04	1509070,05
174	366316,27	1508979,95
175	366177,06	1509103,41
164	366247,57	1509155,48
176	366800,06	1509182,44
177	366884,35	1509102,30
178	366793,71	1509020,90
179	366717,41	1509097,46
176	366800,06	1509182,44
180	366372,46	1509100,55
181	366527,72	1509259,15
182	366605,44	1509184,83
183	366458,63	1509032,70
180	366372,46	1509100,55
184	367151,01	1509332,83
185	367238,23	1509284,07
186	366979,40	1509025,74
187	366906,19	1509095,34
184	367151,01	1509332,83
188	366892,83	1509277,81
189	366980,60	1509202,35
190	366888,05	1509112,58
191	366807,04	1509189,61
188	366892,83	1509277,81
192	366700,00	1509108,25
193	366623,23	1509181,66

194	366731,73	1509294,08
195	366802,30	1509213,43
192	366700,00	1509108,25
196	366269,09	1509181,50
197	366279,26	1509193,20
198	366444,90	1509338,35
199	366513,27	1509272,97
200	366354,83	1509111,13
201	366288,69	1509162,15
202	366281,37	1509168,19
196	366269,09	1509181,50
203	366809,30	1509220,62
204	366738,70	1509301,31
205	366803,69	1509368,65
206	366880,77	1509294,10
203	366809,30	1509220,62
207	366120,41	1509352,55
208	366293,40	1509360,26
209	366333,58	1509355,69
210	366364,83	1509314,40
211	366212,71	1509213,57
207	366120,41	1509352,55
212	366792,91	1509379,08
213	366612,39	1509192,02
214	366534,72	1509266,29
215	366717,01	1509452,50
212	366792,91	1509379,08
216	366987,81	1509209,35
217	366899,81	1509284,99
218	367025,19	1509413,90
219	367056,70	1509442,47
220	367133,59	1509350,76
216	366987,81	1509209,35
221	367292,74	1509270,78
222	367526,98	1509487,53
223	367600,50	1509407,40
224	367493,89	1509315,46
225	367318,52	1509256,37
221	367292,74	1509270,78
226	366477,33	1509366,77
227	366541,47	1509413,88
228	366672,17	1509495,87
229	366702,64	1509466,40
230	366520,26	1509280,12
231	366452,45	1509344,97
226	366477,33	1509366,77
232	366891,22	1509304,85

233	366814,11	1509379,44
234	366930,59	1509500,14
235	367006,02	1509422,88
232	366891,22	1509304,85
236	367433,60	1509589,32
237	367510,08	1509505,95
238	367269,79	1509283,61
239	367162,62	1509343,52
236	367433,60	1509589,32
240	366654,64	1509496,68
241	366405,87	1509341,40
242	366388,53	1509350,30
243	366361,30	1509400,68
244	366360,75	1509406,23
245	366362,15	1509416,54
246	366368,80	1509443,27
247	366565,16	1509585,77
248	366614,96	1509547,96
240	366654,64	1509496,68
249	366920,11	1509510,88
250	366803,33	1509389,87
251	366727,50	1509463,22
252	366847,23	1509585,52
249	366920,11	1509510,88
253	367619,44	1509423,73
254	367545,33	1509504,51
255	367637,76	1509590,04
256	367649,89	1509594,61
257	367661,68	1509460,16
253	367619,44	1509423,73
258	366209,68	1509488,88
259	366473,88	1509674,35
260	366553,65	1509595,94
261	366340,54	1509441,30
262	366328,24	1509376,83
263	366216,13	1509371,83
258	366209,68	1509488,88
264	367336,27	1509695,41
265	367416,70	1509607,74
266	367140,91	1509357,59
267	367064,12	1509449,19
264	367336,27	1509695,41
268	367016,81	1509433,30
269	366850,80	1509603,33

270	366956,77	1509666,99
271	367106,82	1509514,90
268	367016,81	1509433,30
272	367648,09	1509615,04
273	367646,24	1509619,95
274	367624,37	1509611,71
275	367528,43	1509522,93
276	367452,12	1509606,12
277	367567,13	1509710,44
278	367639,05	1509718,20
272	367648,09	1509615,04
279	366174,68	1509637,51
280	366177,65	1509633,28
281	366411,85	1509797,66
282	366422,82	1509724,52
283	366463,00	1509685,04
284	366206,48	1509504,96
279	366174,68	1509637,51
285	367121,66	1509528,33
286	367046,07	1509604,95
287	367253,25	1509785,90
288	367322,75	1509710,15
285	367121,66	1509528,33
289	367348,58	1509902,36
290	367028,48	1509622,78
291	366993,69	1509658,04
292	367212,36	1509818,35
293	367211,25	1509819,86
289	367348,58	1509902,36
294	367435,22	1509624,54
295	367354,82	1509712,18
296	367470,12	1509816,44
297	367629,25	1509835,42
298	367636,92	1509743,11
299	367556,36	1509734,42
294	367435,22	1509624,54
300	367461,43	1509835,54
301	367341,29	1509726,92
302	367272,09	1509802,36
303	367388,43	1509903,97
304	367621,20	1509932,20
305	367627,59	1509855,37
300	367461,43	1509835,54



ПРОЕКТ ВНЕСЕНИЯ ИЗМЕНЕНИЙ В ПРОЕКТ МЕЖЕВАНИЯ ТЕРРИТОРИИ УЛИЧНО-ДОРОЖНОЙ СЕТИ ПОСЕЛКА КРЫЛАТОВСКИЙ
ГОРОДСКОГО ОКРУГА РЕВДА
МАТЕРИАЛЫ ПО ОБОСНОВАНИЮ
ЧЕРТЕЖ ПО ОБОСНОВАНИЮ ПРОЕКТА МЕЖЕВАНИЯ ТЕРРИТОРИИ. МАСШТАБ 1:10000.



УСЛОВНЫЕ ОБОЗНАЧЕНИЯ

АДМИНИСТРАТИВНЫЕ ГРАНИЦЫ

- Граница населенного пункта
Красные линии, утверждаемые проектом межевания территории

зоны с особыми условиями использования территории

-  Водоохранные зоны
 Прибрежные защитные полосы
 Зоны с особыми условиями использования территории по данным ЕГРН

Зоны действия иных ограничений использования земельных участков и объектов капитального строительства

- Береговые полосы

ЗЕМЕЛЬНЫЕ УЧАСТКИ, СВЕДЕНИЯ О КОТОРЫХ ВНЕСЕНЫ В ЕГРН

- Площадь уточненная

Границы территории, в отношении которой утверждается проект межевания, обозначены красными линиями

Границы существующих элементов планировочной структуры (Улично-дорожной сети, Территорий общего пользования, за исключением улично-дорожной сети) обозначены красными линиями, поскольку такие границы совпадают с красными линиями.

Линии отступа от красных линий в целях определения мест допустимого размещения зданий, строений, сооружений обозначены красными линиями, поскольку такие линии отступа совпадают с красными линиями и отступ от красных линий составляет 0 м (за исключением случаев показя линии отступа от красных линий специальным условным знаком).

[illegible]

ООО "КОПТИС"

**ПРОЕКТ ВНЕСЕНИЯ ИЗМЕНЕНИЙ В ПРОЕКТ
МЕЖЕВАНИЯ ТЕРРИТОРИИ УЛИЧНО-ДОРОЖНОЙ СЕТИ
ПОСЁЛКА КРАСНОЯР ГОРОДСКОГО ОКРУГА РЕВДА**

ОСНОВНАЯ (УТВЕРЖДАЕМАЯ) ЧАСТЬ
Текстовая часть

**ПРОЕКТ ВНЕСЕНИЯ ИЗМЕНЕНИЙ В ПРОЕКТ
МЕЖЕВАНИЯ ТЕРРИТОРИИ УЛИЧНО-ДОРОЖНОЙ СЕТИ
ПОСЁЛКА КРАСНОЯР ГОРОДСКОГО ОКРУГА РЕВДА**

Заказчик: Администрация городского округа Ревда;
Исполнитель: ООО "КОПТИС".

Генеральный директор
ООО "КОПТИС", к.т.н.



А.В. Рычков

АВТОРСКИЙ КОЛЛЕКТИВ:

<u>Графическая часть</u>	
Директор по стратегическому развитию	А.П. Федосов
Инженер-картограф	Е.С. Верхотурцева
<u>Текстовая часть</u>	
Старший научный сотрудник	Д.Ю. Ширяев
Инженер-картограф	Е.С. Верхотурцева

СОДЕРЖАНИЕ ПРОЕКТА МЕЖЕВАНИЯ ТЕРРИТОРИИ

№ п/п	Наименование	№ тома/ли ста	Кол-во листов	Гриф секр.	Инв. №
1	2	3	4	5	6
<u>Основная часть</u>					
1	Текстовая часть		10	н/с	
2	Чертеж межевания территории. М 1:10000	1	1	н/с	
<u>Материалы по обоснованию</u>					
3	Чертеж по обоснованию проекта межевания территории М 1:10000	1	1	н/с	

ВВЕДЕНИЕ

Подготовка проекта внесения изменений в проект межевания территории улично-дорожной сети посёлка Краснояр городского округа Ревда (далее – проект межевания территории) осуществляется без подготовки проекта планировки территории, в целях установления, изменения, отмены красных линий для застроенных территорий, в границах которых не планируется размещение новых объектов капитального строительства, применительно к которым не предусматривается осуществление деятельности по комплексному и устойчивому развитию территории.

Проект межевания территории разработан на основании Постановления администрации городского округа Ревда от 07.08.2024г. № 2396 «О подготовке проекта внесения изменений в проект межевания территории улично-дорожной сети в границах населенных пунктов городского округа Ревда».

При разработке проекта межевания территории учтены следующие нормативные акты:

- Градостроительный кодекс Российской Федерации (в действующей редакции);
- Земельный кодекс Российской Федерации (в действующей редакции);
- Водный кодекс Российской Федерации (в действующей редакции);
- Лесной кодекс Российской Федерации (в действующей редакции);
- Федеральный закон от 24.07.2007 г. № 221-ФЗ «О кадастровой деятельности»;
- Федеральный закон от 30.12.2009 № 384-ФЗ «Технический регламент о безопасности зданий и сооружений»;
- СП 42.13330.2016 «Градостроительство. Планировка и застройка городских и сельских поселений». Актуализированная редакция СНиП 2.07.01-89*;
- СП 34.13330.2012 «Автомобильные дороги». Актуализированная редакция СНиП 2.05.02-85*;
- СП 30-102-99 «Планировка и застройка территорий малоэтажного строительства»;
- РДС 30-201-98 «Инструкция о порядке проектирования и установления красных линий в городах и других поселениях Российской Федерации»;
- Генеральный план городского округа Ревда, утвержденный Решением Думы городского округа Ревда "Об утверждении генерального плана городского округа Ревда Свердловской области" от 25 июля 2018 года № 223 с изменениями от 28 апреля 2021 года № 476 "О внесении изменений в генеральный план городского округа Ревда Свердловской области";
- Правила землепользования и застройки городского округа Ревда, утвержденные Решением Думы городского округа Ревда от 25 марта 2020 года № 389 с изменениями от 30 сентября 2020 года № 428 "О внесении изменений в Правила землепользования и застройки городского округа Ревда Свердловской области", с изменениями от 26 мая 2021 года № 481 "О внесении изменений в Правила землепользования и застройки городского округа Ревда Свердловской области" и с изменениями от 26 октября 2022 года № 117 "О внесении изменений в Правила землепользования и застройки городского округа Ревда Свердловской области в новой редакции, утвержденные Решением Думы городского округа Ревда от 25.03.2020 №389".

Для подготовки проекта межевания территории в качестве исходных данных для проектирования использовались следующие материалы:

- цифровой ортофотоплан на территорию М 1:2000, выполненный АО «УСГИК» в 2020 г., предоставленные администрацией городского округа Ревда;
- сведения Единого государственного реестра недвижимости.

ПОЯСНИТЕЛЬНАЯ ЗАПИСКА

Территория, на которую разрабатывается проект межевания территории, расположена в Свердловской области, в городском округе Ревда, в посёлке Краснояр, в границах кадастровых кварталов:66:21:1205001,66:21:1801001, 66:21:1801002.

Территория проектирования относится к категории земель: земли населенных пунктов.

Проектируемая территория является застроенной территорией, преимущественно одно – двухэтажными индивидуальными жилыми домами.

Особо охраняемые природные территории и территории объектов культурного наследия на участке проектирования отсутствуют. Участок проектирования расположен вне границ зон специального назначения, вне зон месторождений полезных ископаемых.

Подготовка проекта межевания территории осуществляется применительно к территории элемента планировочной структуры – улично-дорожной сети населённого пункта.

Границы территории, в отношении которой утверждается проект межевания (улично-дорожной сети, территорий общего пользования) определены устанавливаемыми красными линиями улично-дорожной сети населённого пункта.

Подготовка проекта межевания территории осуществляется для установления, изменения, отмены красных линий для застроенных территорий, в границах которых не планируется размещение новых объектов капитального строительства, применительно к которым не предусматривается осуществление деятельности по комплексному и устойчивому развитию территории.

Красные линии - линии, которые обозначают границы территорий общего пользования и подлежат установлению, изменению или отмене в документации по планировке территории.

Площадь территории в границах красных линий составила 369592,19 м² (36,96 га).

Проект межевания территории состоит из основной части, которая подлежит утверждению, и материалов по обоснованию проекта.

Основная часть проекта межевания территории включает в себя настоящую текстовую часть и чертёж межевания территории.

Текстовая часть проекта межевания территории включает в себя:

1) сведения о границах территории, в отношении которой утверждается проект межевания, содержащие перечень координат характерных точек этих границ в системе координат МСК-66 (местной системе координат

Свердловской области), используемой для ведения Единого государственного реестра недвижимости (приведён в таблице 1 настоящей текстовой части);

2) перечень координат характерных точек красных линий в системе координат МСК-66 (местной системе координат Свердловской области), используемой для ведения Единого государственного реестра недвижимости, система высот – Балтийская (приведён в таблице 1 настоящей текстовой части).

На чертеже межевания территории отображены:

1) границы существующих элементов планировочной структуры – Улично-дорожной сети, Территорий общего пользования, за исключением улично-дорожной сети (обозначены красными линиями, поскольку такие границы совпадают с красными линиями);

2) красные линии, утверждаемые проектом межевания территории в соответствии с пунктом 2 части 2 статьи 43 Градостроительного кодекса Российской Федерации;

3) линии отступа от красных линий в целях определения мест допустимого размещения зданий, строений, сооружений в границах улично-дорожной сети и территорий общего пользования (обозначены красными линиями, поскольку такие линии отступа совпадают с красными линиями и отступ от красных линий составляет 0 м (за исключением случаев показа линий отступа от красных линий специальным условным знаком);

4) границы территории, в отношении которой утверждается проект межевания (обозначены красными линиями, за исключением случаев показа таких границ специальным условным знаком).

Материалы по обоснованию проекта межевания территории включают в себя чертёж, на котором отображены:

1) границы существующих земельных участков;

2) границы зон с особыми условиями использования территорий;

3) местоположение существующих объектов капитального строительства.

В соответствии со ст. 19 Правил землепользования и застройки городского округа, минимальный отступ от границ земельных участков в целях определения мест допустимого размещения зданий, строений, сооружений, за пределами которых запрещено строительство зданий, строений, сооружений, не применяется для тех сторон границы участка, расстояния от которых определены линией отступа от красной линии.

В настоящем Проекте межевания территории земельные участки не образуются и не изменяются, поскольку целью проекта является установление, изменение, отмена красных линий для застроенных территорий, в границах которых не планируется размещение новых объектов капитального строительства.

Координаты характерных точек границ территории, в отношении которой утверждается проект межевания, определены в соответствии с требованиями к

точности определения координат характерных точек границ, установленных в соответствии с Градостроительным кодексом Российской Федерации для территориальных зон.

Таблица 1

Перечень координат характерных точек красных линий и границ территории, в отношении которой утвержден проект межевания

№ поворотно й точки	X	Y			
1	363869,13	1488553,11	36	361534,63	1488724,82
2	363889,12	1488543,43	37	361623,16	1488725,67
3	363889,34	1488888,54	38	361643,59	1488735,47
4	363869,34	1488888,56	39	361644,00	1488733,28
1	363869,13	1488553,11	40	361645,51	1488733,56
5	361312,60	1489207,93	41	361646,78	1488730,78
6	361310,29	1489205,83	42	361652,73	1488581,63
7	361299,23	1489201,07	43	361649,66	1488581,93
8	361344,41	1489098,41	44	361664,32	1488579,13
9	361241,17	1489131,31	45	361675,88	1488564,29
10	361232,54	1489128,92	46	361878,22	1488544,52
11	361206,91	1489051,94	47	361811,29	1488409,39
12	360835,50	1489141,56	48	361818,63	1488401,69
13	360831,98	1489126,98	49	361888,48	1488542,70
14	361197,09	1489038,88	50	362059,76	1488488,30
15	361172,21	1488942,97	51	362017,38	1488193,09
16	360807,14	1489030,47	52	362018,02	1488192,42
17	360803,64	1489015,88	53	362031,66	1488187,03
18	361168,44	1488928,44	54	362082,68	1488542,39
19	361155,24	1488877,54	55	362067,84	1488544,52
20	360808,96	1488967,90	56	362061,92	1488503,35
21	360686,69	1488985,73	57	361895,11	1488556,34
22	360684,53	1488970,89	58	361974,76	1488723,04
23	360805,97	1488953,17	59	362162,96	1488620,41
24	361181,19	1488855,26	60	362149,44	1488530,75
25	361199,63	1488850,07	61	362164,28	1488528,51
26	361183,69	1488816,86	62	362179,36	1488628,55
27	361186,26	1488807,64	63	362145,75	1488646,88
28	361190,79	1488808,29	64	362169,89	1488669,65
29	361211,54	1488734,65	65	362191,68	1488724,03
30	361274,04	1488686,98	66	362211,56	1488784,55
31	361335,97	1488658,28	67	362291,25	1488730,42
32	361416,21	1488642,66	68	362253,13	1488674,65
33	361528,72	1488641,02	69	362255,68	1488617,68
34	361531,12	1488642,93	70	362238,35	1488552,51
35	361535,45	1488643,33	71	362232,27	1488531,57
			72	362221,41	1488472,79
			73	362228,19	1488344,53
			74	362244,34	1488195,01

75	362252,30	1488195,84
76	362237,50	1488332,83
77	362365,85	1488310,80
78	362333,44	1488104,93
79	362344,28	1488092,59
80	362346,62	1488092,22
81	362380,64	1488308,26
82	362512,17	1488285,68
83	362454,36	1488191,07
84	362434,33	1488202,83
85	362426,74	1488189,89
86	362459,48	1488170,68
87	362528,07	1488282,95
88	362568,14	1488276,07
89	362496,56	1488145,81
90	362497,89	1488144,94
91	362504,82	1488140,07
92	362519,13	1488166,13
93	362601,70	1488116,58
94	362630,80	1488116,31
95	362526,36	1488179,28
96	362581,03	1488278,76
97	362619,30	1488356,12
98	362703,86	1488370,55
99	362763,59	1488368,34
100	362824,67	1488436,53
101	362887,44	1488402,26
102	363098,72	1488431,18
103	363168,62	1488419,12
104	363173,32	1488388,35
105	363186,42	1488368,73
106	363178,70	1488419,37
107	363365,31	1488447,57
108	363373,46	1488390,31
109	363187,82	1488366,65
110	363197,13	1488352,71
111	363618,56	1488406,43
112	363601,27	1488362,40
113	363221,47	1488311,00
114	363222,03	1488310,01
115	363231,20	1488304,79
116	363447,59	1488327,70
117	363467,44	1488329,15
118	363595,00	1488346,42
119	363537,62	1488200,30

120	363551,21	1488188,03
121	363553,87	1488186,97
122	363588,17	1488274,30
123	363662,58	1488245,12
124	363616,83	1488128,69
125	363632,46	1488114,56
126	363681,20	1488237,82
127	363755,82	1488208,55
128	363696,28	1488056,87
129	363710,98	1488043,58
130	363712,34	1488043,05
131	363774,44	1488201,25
132	363849,07	1488171,98
133	363789,85	1488021,07
134	363792,21	1488020,14
135	363810,56	1488019,08
136	363867,69	1488164,68
137	363941,75	1488135,64
138	363882,27	1487984,01
139	363889,22	1487986,10
140	363903,12	1487994,70
141	363907,60	1487993,84
142	363960,36	1488128,33
143	364035,14	1488099,01
144	363991,46	1487986,16
145	363999,96	1487982,12
146	364010,70	1487980,45
147	364011,88	1487983,49
148	364109,76	1487997,64
149	364143,94	1488090,46
150	364139,25	1488092,19
151	364108,06	1488007,49
152	364016,02	1487994,20
153	364056,48	1488098,74
154	364049,89	1488109,33
155	363965,84	1488142,30
156	364020,63	1488281,97
157	364095,38	1488252,70
158	364051,42	1488140,56
159	364070,04	1488133,26
160	364141,37	1488315,24
161	364142,53	1488335,44
162	364147,43	1488385,48
163	364100,86	1488266,67
164	364026,11	1488295,93

165	364078,06	1488428,38
166	364060,27	1488437,79
167	364007,48	1488303,23
168	363933,43	1488332,22
169	363989,54	1488475,21
170	363951,77	1488495,18
171	363869,12	1488549,41
172	363869,12	1488544,84
173	363788,93	1488576,54
174	363790,03	1488972,21
175	363770,03	1488972,26
176	363768,95	1488584,44
177	363754,48	1488590,15
178	363684,67	1488607,73
179	363688,64	1488933,19
180	363668,64	1488933,43
181	363664,73	1488612,75
182	363646,71	1488617,29
183	363576,72	1488623,16
184	363205,20	1488567,20
185	363037,35	1488553,68
186	362749,42	1488511,37
187	362697,09	1488507,63
188	362671,13	1488507,61
189	362648,64	1488513,40
190	362608,87	1488538,88
191	362308,39	1488742,96
192	362335,79	1488782,41
193	362358,81	1488799,36
194	362426,12	1488862,52
195	362422,02	1488866,89
196	362354,96	1488803,98
197	362331,88	1488786,99
198	362305,24	1488769,05
199	362291,62	1488754,35
200	362219,71	1488803,19
201	362412,29	1489044,18
202	362411,17	1489045,08
203	362401,30	1489046,46
204	362388,18	1489030,02
205	362387,84	1489032,30
206	362140,22	1488995,31
207	362054,80	1488927,48
208	362040,89	1488881,92
209	361854,25	1488859,94

210	361849,86	1488857,70
211	361690,13	1489132,29
212	361712,23	1489149,37
213	361816,36	1489335,95
214	361817,88	1489359,29
215	361763,66	1489503,23
216	361721,81	1489640,09
217	361663,53	1489736,43
218	361668,79	1489779,29
219	361659,56	1489820,80
220	361657,74	1489820,40
221	361676,19	1489889,54
222	361666,53	1489892,12
223	361648,57	1489824,82
224	361619,40	1489829,46
225	361637,31	1489917,19
226	361633,86	1489917,90
227	361613,51	1489900,60
228	361567,80	1489676,59
229	361543,27	1489367,92
230	361560,76	1489316,67
231	361450,94	1489262,13
232	361441,80	1489238,24
233	361350,91	1489191,55
234	361355,48	1489182,65
235	361396,25	1489203,60
236	361631,96	1488746,53
237	361619,68	1488740,63
238	361541,36	1488739,89
239	361528,58	1488756,90
240	361509,34	1488760,92
5	361312,60	1489207,93
241	363873,17	1488178,64
242	363927,95	1488318,25
243	364002,01	1488289,26
244	363947,22	1488149,60
241	363873,17	1488178,64
245	363779,92	1488215,21
246	363834,69	1488354,77
247	363909,33	1488325,54
248	363854,55	1488185,95
245	363779,92	1488215,21
249	363686,68	1488251,78
250	363741,48	1488391,26
251	363816,07	1488362,06

252	363761,30	1488222,52
249	363686,68	1488251,78
253	363593,65	1488288,27
254	363648,40	1488427,70
255	363722,86	1488398,55
256	363668,06	1488259,08
253	363593,65	1488288,27
257	362608,39	1488356,63
258	362575,53	1488290,19
259	362235,99	1488348,47
260	362229,45	1488472,26
261	362240,07	1488529,72
262	362243,81	1488542,61
263	362316,79	1488511,60
264	362480,66	1488414,72
257	362608,39	1488356,63
265	363840,17	1488368,73
266	363896,59	1488512,47
267	363971,12	1488483,01
268	363914,81	1488339,51
265	363840,17	1488368,73
269	362649,68	1488492,48
270	362668,60	1488487,61
271	362697,81	1488487,63
272	362751,59	1488491,48
273	362799,09	1488498,46
274	362806,85	1488439,13
275	362757,11	1488383,59
276	362702,87	1488385,60
277	362622,72	1488371,92
269	362649,68	1488492,48
278	362975,87	1488429,50
279	362909,15	1488420,37
280	362899,81	1488464,24
281	362902,94	1488460,42
282	362918,91	1488450,70
283	362939,67	1488450,45
284	362971,38	1488456,88
278	362975,87	1488429,50
285	363651,71	1488490,85
286	363624,81	1488422,35
287	363388,34	1488392,20
288	363380,14	1488449,81
285	363651,71	1488490,85
289	363746,96	1488405,22

290	363803,55	1488549,25
291	363877,99	1488519,82
292	363821,55	1488376,02
289	363746,96	1488405,22
293	362813,89	1488446,99
294	362807,01	1488499,62
295	362883,74	1488510,90
296	362903,19	1488419,55
297	362890,30	1488417,79
298	362821,42	1488455,39
293	362813,89	1488446,99
299	362889,69	1488511,77
300	363039,61	1488533,80
301	363070,70	1488536,30
302	363089,86	1488445,11
303	362981,82	1488430,32
304	362976,29	1488464,01
305	362939,42	1488456,45
306	362920,62	1488456,68
307	362906,94	1488465,01
308	362897,09	1488477,02
299	362889,69	1488511,77
309	362470,62	1488608,60
310	362597,74	1488522,26
311	362635,55	1488498,03
312	362607,69	1488373,43
313	362487,60	1488428,04
314	362394,25	1488483,23
315	362447,05	1488564,28
316	362460,25	1488588,38
317	362465,23	1488600,03
309	362470,62	1488608,60
318	363653,88	1488441,66
319	363708,63	1488581,08
320	363748,34	1488571,08
321	363784,95	1488556,60
322	363728,34	1488412,51
318	363653,88	1488441,66
323	363105,14	1488445,29
324	363085,77	1488537,52
325	363207,49	1488547,32
326	363348,09	1488568,50
327	363363,19	1488462,42
328	363172,71	1488433,64
323	363105,14	1488445,29

329	363362,92	1488570,73
330	363577,39	1488603,03
331	363643,41	1488597,50
332	363689,07	1488586,00
333	363658,05	1488506,98
334	363378,03	1488464,66
329	363362,92	1488570,73
335	362247,87	1488557,18
336	362263,72	1488616,81
337	362261,24	1488672,34
338	362297,87	1488725,93
339	362467,31	1488610,85
340	362461,76	1488602,02
341	362456,65	1488590,13
342	362443,62	1488566,34
343	362390,80	1488485,27
344	362323,57	1488525,01
335	362247,87	1488557,18
345	361769,70	1488662,09
346	361769,64	1488570,20
347	361667,80	1488580,15
348	361664,94	1488651,81
345	361769,70	1488662,09
349	361885,25	1488558,91
350	361779,64	1488569,23
351	361779,70	1488663,08
352	361884,94	1488673,41
353	361887,48	1488679,65
354	361902,49	1488719,82
355	361916,46	1488752,18
356	361920,98	1488749,94
357	361942,51	1488738,66
358	361966,40	1488728,73
349	361885,25	1488558,91
359	361498,72	1488747,82
360	361519,45	1488742,35
361	361520,32	1488656,13
362	361421,20	1488657,59
363	361422,26	1488695,61
364	361430,60	1488762,07
359	361498,72	1488747,82
365	361422,75	1488763,72
366	361414,27	1488696,22
367	361413,22	1488658,52
368	361340,62	1488672,65


369	361288,07	1488697,02
370	361337,95	1488798,03
371	361418,87	1488764,53
365	361422,75	1488763,72
372	362025,09	1488859,92
373	362043,68	1488862,11
374	362200,57	1488792,01
375	362202,95	1488790,39
376	362182,27	1488727,45
377	362161,43	1488675,41
378	362136,52	1488651,91
379	361981,30	1488736,57
380	362007,16	1488789,39
381	362026,18	1488845,80
372	362025,09	1488859,92
382	361883,25	1488688,32
383	361664,34	1488666,82
384	361661,65	1488734,34
385	361659,67	1488738,65
386	361860,13	1488840,49
387	362015,15	1488858,75
388	362016,05	1488847,06
389	361998,04	1488793,49
390	361971,63	1488739,55
391	361947,54	1488749,57
392	361926,55	1488760,57
393	361911,98	1488759,46
394	361895,99	1488722,42
382	361883,25	1488688,32
395	361239,26	1488838,90
396	361324,06	1488803,79
397	361275,25	1488704,93
398	361218,42	1488748,26
399	361199,66	1488815,46
400	361214,28	1488845,94
395	361239,26	1488838,90
401	361169,75	1488873,75
402	361183,03	1488924,95
403	361207,83	1488919,00
404	361462,11	1488831,00
405	361491,29	1488764,70
406	361423,32	1488778,92
407	361244,18	1488853,10
408	361185,05	1488869,76
401	361169,75	1488873,75

409	362376,55	1489015,45
410	362211,41	1488808,82
411	362210,34	1488809,55
412	362055,59	1488878,69
413	362067,78	1488918,63
414	362146,41	1488981,07
409	362376,55	1489015,45
415	361501,72	1489031,81
416	361586,23	1489070,75
417	361666,58	1488934,01
418	361694,33	1488881,54
419	361703,17	1488886,21
420	361675,37	1488938,78
421	361595,40	1489074,88
422	361679,53	1489110,73
423	361832,00	1488848,63
424	361645,56	1488753,92
425	361645,07	1488753,82
415	361501,72	1489031,81
426	361453,87	1488849,73
427	361212,04	1488933,42
428	361186,80	1488939,47
429	361211,64	1489035,20
430	361399,76	1488972,67
426	361453,87	1488849,73
431	361349,79	1489086,20
432	361391,61	1488991,18
433	361221,34	1489047,79
434	361245,22	1489119,53
431	361349,79	1489086,20
435	361409,60	1489210,45
436	361449,77	1489231,09
437	361458,89	1489254,91
438	361488,11	1489269,42
439	361580,07	1489084,43
440	361494,84	1489045,16
435	361409,60	1489210,45
441	361501,54	1489276,10
442	361565,01	1489307,61
443	361671,93	1489123,79
444	361593,81	1489090,50
441	361501,54	1489276,10
445	361682,52	1489145,37
446	361580,50	1489320,74
447	361563,53	1489370,46

448	361570,20	1489454,38
449	361643,17	1489465,58
450	361658,47	1489416,98
451	361687,01	1489354,06
452	361754,16	1489255,27
453	361700,63	1489159,36
445	361682,52	1489145,37
454	361762,33	1489269,92
455	361700,14	1489361,43
456	361672,51	1489422,35
457	361658,00	1489468,40
458	361751,89	1489491,91
459	361802,70	1489357,03
460	361801,61	1489340,30
454	361762,33	1489269,92
461	361747,07	1489506,16
462	361653,49	1489482,73
463	361638,29	1489530,99
464	361660,57	1489712,35
465	361708,01	1489633,92
461	361747,07	1489506,16
466	361638,61	1489480,06
467	361571,42	1489469,75
468	361587,64	1489673,79
469	361617,40	1489819,65
470	361645,44	1489815,19
471	361653,59	1489778,56
472	361623,01	1489529,59
466	361638,61	1489480,06
473	364181,22	1488559,29
474	364182,72	1488579,97
475	363970,54	1488655,39
476	363972,78	1488804,93
477	363952,78	1488805,23
478	363948,42	1488514,67
479	363961,57	1488508,30
480	364165,07	1488426,88
481	364165,19	1488427,80
482	363968,29	1488505,63
483	363970,22	1488634,28
473	364181,22	1488559,29

ГЕОГРАФИЧЕСКАЯ ЧАСТЬ

ПРОЕКТ ВНЕСЕНИЯ ИЗМЕНЕНИЙ В ПРОЕКТ МЕЖЕВАНИЯ ТЕРРИТОРИИ УЛИЧНО-ДОРОЖНОЙ СЕТИ ПОСЕЛКА КРАСНОЯР ГОРОДСКОГО ОКРУГА РЕВДА.
ОСНОВНАЯ (УТВЕРЖДАЕМАЯ) ЧАСТЬ.
ЧЕРТЕЖ МЕЖЕВАНИЯ ТЕРРИТОРИИ. МАСШТАБ 1:10000.

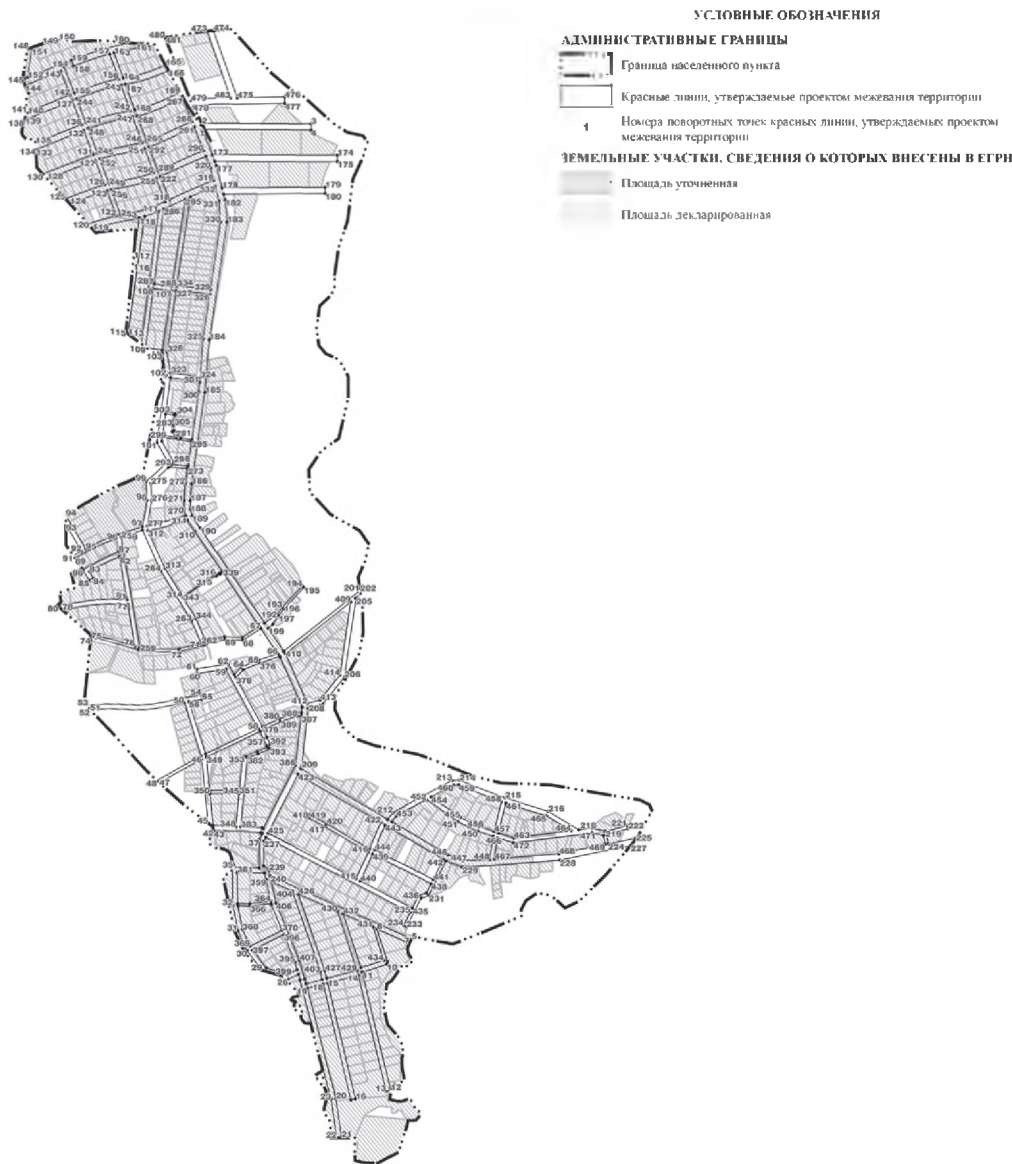


Границы территории, в отношении которой утверждается проект межевания, обозначены красными линиями.

Границы существующих элементов планировочной структуры (Улично-дорожной сети, Территории общего пользования, за исключением улично-дорожной сети) обозначены красными линиями, поскольку такие границы совпадают с красными линиями.

Линии отступа от красных линий в целях определения мест допустимого размещения зданий, строений, сооружений обозначены красными линиями, поскольку такие линии отступа совпадают с красными линиями и отступ от красных линий составляет 0 м (за исключением случаев показа линий отступа от красных линий специальным условным знаком).

Проект внесения изменений в проект межевания территории улично-дорожной сети поселка Краснояр городского округа Ревда									
Изм.	Кол. в	Изм.	№ инв.	Подп.	Дата	Основная (утверждаемая) часть	Статус	Лист	Листов
Ревд. раб.	Верхотурская				08.24				
Проверка	Федоскин				08.24	Чертеж межевания территории. Масштаб 1:10000	ООО "КОПИКС"		
Л. автор	Ильин				08.24				
Л. пр.	Павлов								

ПРОЕКТ ВНЕСЕНИЯ ИЗМЕНЕНИЙ В ПРОЕКТ МЕЖЕВАНИЯ ТЕРРИТОРИИ УЛИЧНО-
ДОРОЖНОЙ СЕТИ ПОСЕЛКА КРАСНОЯР ГОРОДСКОГО ОКРУГА РЕВДА
МАТЕРИАЛЫ ПО ОБОСНОВАНИЮ
ЧЕРТЕЖ ПО ОБОСНОВАНИЮ ПРОЕКТА МЕЖЕВАНИЯ ТЕРРИТОРИИ. МАСШТАБ 1:10000.

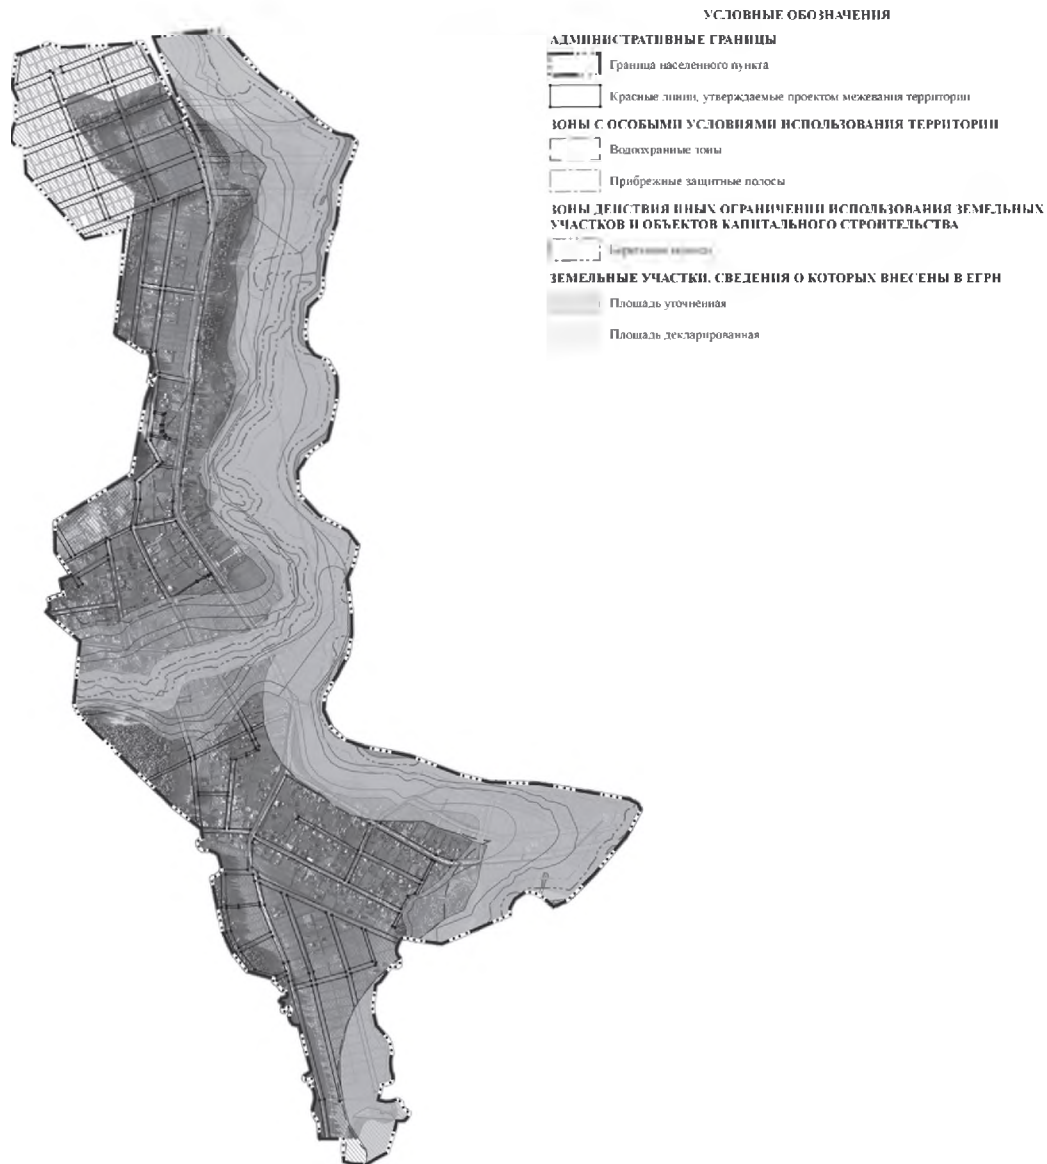

Границы территории, в отношении которой утверждается проект межевания, обозначены красными линиями.

Границы существующих элементов планировочной структуры (Улично-дорожной сети, Территории общего пользования, за исключением улично-дорожной сети) обозначены красными линиями, поскольку такие границы совпадают с красными линиями.

Линии отступа от красных линий в целях определения мест допустимого размещения застройки, сооружений обозначены красными линиями, поскольку такие линии отступа совпадают с красными линиями и отступ от красных линий составляет 0 м (за исключением случаев показа линий отступа от красных линий специальным условным знаком).

Итого					
Итого	Зем. участ.	Зем. участ.	Зем. участ.	Зем. участ.	Зем. участ.
Зем. участ.	Зем. участ.	Зем. участ.	Зем. участ.	Зем. участ.	Зем. участ.
Зем. участ.	Зем. участ.	Зем. участ.	Зем. участ.	Зем. участ.	Зем. участ.
Границы территории, в отношении которой утверждается проект межевания, обозначены красными линиями.

Границы существующих элементов планировочной структуры (Улично-дорожной сети, Территории общего пользования, за исключением улично-дорожной сети) обозначены красными линиями, поскольку такие границы совпадают с красными линиями.

Материалы по обоснованию

Чертёж по обоснованию проекта межевания территории

Масштаб 1:10000

ООО "КОПТИК"

ООО "КОПТИС"

**ПРОЕКТ ВНЕСЕНИЯ ИЗМЕНЕНИЙ В ПРОЕКТ
МЕЖЕВАНИЯ ТЕРРИТОРИИ УЛИЧНО-ДОРОЖНОЙ СЕТИ
ПОСЁЛКА ГУСЕВКА ГОРОДСКОГО ОКРУГА РЕВДА**

ОСНОВНАЯ (УТВЕРЖДАЕМАЯ) ЧАСТЬ
Текстовая часть

**ПРОЕКТ ВНЕСЕНИЯ ИЗМЕНЕНИЙ В ПРОЕКТ
МЕЖЕВАНИЯ ТЕРРИТОРИИ УЛИЧНО-ДОРОЖНОЙ СЕТИ
ПОСЁЛКА ГУСЕВКА ГОРОДСКОГО ОКРУГА РЕВДА**

Заказчик: Администрация городского округа Ревда;

Исполнитель: ООО "КОПТИС".

**Генеральный директор
ООО "КОПТИС", к.т.н.**



А.В. Рычков

АВТОРСКИЙ КОЛЛЕКТИВ:

<u>Графическая часть</u>	
Директор по стратегическому развитию	А.П. Федосов
Инженер-картограф	Е.С. Верхотурцева
<u>Текстовая часть</u>	
Старший научный сотрудник	Д.Ю. Ширяев
Инженер-картограф	Е.С. Верхотурцева

СОДЕРЖАНИЕ ПРОЕКТА МЕЖЕВАНИЯ ТЕРРИТОРИИ

№ п/п	Наименование	№ тома/ли ста	Кол-во листов	Гриф секр.	Инв. №
1	2	3	4	5	6
<u>Основная часть</u>					
1	Текстовая часть		9	н/с	
2	Чертеж межевания территории. М 1:10000	1	1	н/с	
<u>Материалы по обоснованию</u>					
3	Чертеж по обоснованию проекта межевания территории М 1:10000	1	1	н/с	

ВВЕДЕНИЕ

Подготовка проекта внесения изменений в проект межевания территории улично-дорожной сети посёлка Гусевка городского округа Ревда (далее – проект межевания территории) осуществляется без подготовки проекта планировки территории, в целях установления, изменения, отмены красных линий для застроенных территорий, в границах которых не планируется размещение новых объектов капитального строительства, применительно к которым не предусматривается осуществление деятельности по комплексному и устойчивому развитию территории.

Проект межевания территории разработан на основании Постановления администрации городского округа Ревда от 07.08.2024г. № 2396 «О подготовке проекта внесения изменений в проект межевания территории улично-дорожной сети в границах населенных пунктов городского округа Ревда».

При разработке проекта межевания территории учтены следующие нормативные акты:

- Градостроительный кодекс Российской Федерации (в действующей редакции);
- Земельный кодекс Российской Федерации (в действующей редакции);
- Водный кодекс Российской Федерации (в действующей редакции);
- Лесной кодекс Российской Федерации (в действующей редакции);
- Федеральный закон от 24.07.2007 г. № 221-ФЗ «О кадастровой деятельности»;
- Федеральный закон от 30.12.2009 № 384-ФЗ «Технический регламент о безопасности зданий и сооружений»;
- СП 42.13330.2016 «Градостроительство. Планировка и застройка городских и сельских поселений». Актуализированная редакция СНиП 2.07.01-89*;
- СП 34.13330.2012 «Автомобильные дороги». Актуализированная редакция СНиП 2.05.02-85*;
- СП 30-102-99 «Планировка и застройка территорий малоэтажного строительства»;
- РДС 30-201-98 «Инструкция о порядке проектирования и установления красных линий в городах и других поселениях Российской Федерации»;
- Генеральный план городского округа Ревда, утвержденный Решением Думы городского округа Ревда "Об утверждении генерального плана городского округа Ревда Свердловской области" от 25 июля 2018 года № 223 с изменениями от 28 апреля 2021 года № 476 "О внесении изменений в генеральный план городского округа Ревда Свердловской области";
- Правила землепользования и застройки городского округа Ревда, утвержденные Решением Думы городского округа Ревда от 25 марта 2020 года № 389 с изменениями от 30 сентября 2020 года № 428 "О внесении изменений в Правила землепользования и застройки городского округа Ревда Свердловской области", с изменениями от 26 мая 2021 года № 481 "О внесении изменений в Правила землепользования и застройки городского округа Ревда Свердловской области" и с изменениями от 26 октября 2022 года № 117 "О внесении изменений в Правила землепользования и застройки городского округа Ревда Свердловской области в новой редакции, утвержденные Решением Думы городского округа Ревда от 25.03.2020 №389".

Для подготовки проекта межевания территории в качестве исходных данных для проектирования использовались следующие материалы:

- цифровой ортофотоплан на территорию М 1:2000, выполненный АО «УСГИК» в 2020 г., предоставленные администрацией городского округа Ревда;
- сведения Единого государственного реестра недвижимости.

ПОЯСНИТЕЛЬНАЯ ЗАПИСКА

Территория, на которую разрабатывается проект межевания территории, расположена в Свердловской области, в городском округе Ревда, в посёлке Гусевка, в границах кадастровых кварталов:66:21:0401001,66:21:0501001.

Территория проектирования относится к категории земель: земли населенных пунктов.

Проектируемая территория является застроенной территорией, преимущественно одно – двухэтажными индивидуальными жилыми домами.

Особо охраняемые природные территории и территории объектов культурного наследия на участке проектирования отсутствуют. Участок проектирования расположен вне границ зон специального назначения, вне зон месторождений полезных ископаемых.

Подготовка проекта межевания территории осуществляется применительно к территории элемента планировочной структуры – улично-дорожной сети населённого пункта.

Границы территории, в отношении которой утверждается проект межевания (улично-дорожной сети, территорий общего пользования) определены устанавливаемыми красными линиями улично-дорожной сети населённого пункта.

Подготовка проекта межевания территории осуществляется для установления, изменения, отмены красных линий для застроенных территорий, в границах которых не планируется размещение новых объектов капитального строительства, применительно к которым не предусматривается осуществление деятельности по комплексному и устойчивому развитию территории.

Красные линии - линии, которые обозначают границы территорий общего пользования и подлежат установлению, изменению или отмене в документации по планировке территории.

Площадь территории в границах красных линий составила 201206,83 м² (20,1 га).

Проект межевания территории состоит из основной части, которая подлежит утверждению, и материалов по обоснованию проекта.

Основная часть проекта межевания территории включает в себя настоящую текстовую часть и чертёж межевания территории.

Текстовая часть проекта межевания территории включает в себя:

1) сведения о границах территории, в отношении которой утверждается проект межевания, содержащие перечень координат характерных точек этих границ в системе координат МСК-66 (местной системе координат

Свердловской области), используемой для ведения Единого государственного реестра недвижимости (приведён в таблице 1 настоящей текстовой части);

2) перечень координат характерных точек красных линий в системе координат МСК-66 (местной системе координат Свердловской области), используемой для ведения Единого государственного реестра недвижимости, система высот – Балтийская (приведён в таблице 1 настоящей текстовой части).

На чертеже межевания территории отображены:

1) границы существующих элементов планировочной структуры – Улично-дорожной сети, Территорий общего пользования, за исключением улично-дорожной сети (обозначены красными линиями, поскольку такие границы совпадают с красными линиями);

2) красные линии, утверждаемые проектом межевания территории в соответствии с пунктом 2 части 2 статьи 43 Градостроительного кодекса Российской Федерации;

3) линии отступа от красных линий в целях определения мест допустимого размещения зданий, строений, сооружений в границах улично-дорожной сети и территорий общего пользования (обозначены красными линиями, поскольку такие линии отступа совпадают с красными линиями и отступ от красных линий составляет 0 м (за исключением случаев показа линий отступа от красных линий специальным условным знаком);

4) границы территории, в отношении которой утверждается проект межевания (обозначены красными линиями, за исключением случаев показа таких границ специальным условным знаком).

Материалы по обоснованию проекта межевания территории включают в себя чертёж, на котором отображены:

- 1) границы существующих земельных участков;
- 2) границы зон с особыми условиями использования территорий;
- 3) местоположение существующих объектов капитального строительства.

В соответствии со ст. 19 Правил землепользования и застройки городского округа, минимальный отступ от границ земельных участков в целях определения мест допустимого размещения зданий, строений, сооружений, за пределами которых запрещено строительство зданий, строений, сооружений, не применяется для тех сторон границы участка, расстояния от которых определены линией отступа от красной линии.

В настоящем Проекте межевания территории земельные участки не образуются и не изменяются, поскольку целью проекта является установление, изменение, отмена красных линий для застроенных

территорий, в границах которых не планируется размещение новых объектов капитального строительства.

Координаты характерных точек границ территории, в отношении которой утверждается проект межевания, определены в соответствии с требованиями к точности определения координат характерных точек границ, установленных в соответствии с Градостроительным кодексом Российской Федерации для территориальных зон.

Таблица 1

Перечень координат характерных точек красных линий и границ территории, в отношении которой утвержден проект межевания

№ поворотно й точки	X	Y			
1	383091,74	1484303,37	33	382914,97	1483997,41
2	383067,90	1484308,46	34	382954,64	1484004,80
3	383063,75	1484308,97	35	382990,52	1483992,92
4	382984,86	1484215,60	36	383008,14	1483997,34
5	382969,64	1484235,74	37	383040,70	1483925,87
6	382961,66	1484229,72	38	383048,98	1483926,35
7	382978,24	1484207,76	39	383099,81	1483954,32
8	382956,42	1484181,93	40	383126,12	1483965,94
9	382926,37	1484200,00	41	383182,23	1483986,42
10	382904,11	1484250,85	42	383180,17	1483992,06
11	382898,62	1484248,44	43	383123,97	1483971,55
12	382921,64	1484195,84	44	383097,26	1483959,75
13	382952,50	1484177,29	45	383052,87	1483935,34
14	382916,74	1484134,96	46	383014,67	1484019,20
15	382890,54	1484135,62	47	383047,99	1484031,13
16	382828,50	1484204,12	48	383085,24	1484020,43
17	382797,20	1484158,69	49	383222,36	1484036,66
18	382801,65	1484135,10	50	383221,29	1484046,60
19	382793,98	1484121,08	51	383147,08	1484037,81
20	382807,15	1484113,88	52	383140,60	1484058,19
21	382817,38	1484132,62	53	383208,14	1484077,34
22	382813,10	1484155,33	54	383206,78	1484082,15
23	382830,10	1484180,01	55	383139,08	1484062,96
24	382883,74	1484120,79	56	383136,23	1484071,91
25	382904,32	1484120,27	57	383084,57	1484055,05
26	382701,64	1483880,37	58	383073,05	1484103,83
27	382738,02	1483884,68	59	383094,83	1484117,23
28	382839,64	1484004,97	60	383089,59	1484125,74
29	382865,40	1483988,19	61	383061,65	1484108,56
30	382909,07	1483996,31	62	383073,95	1484056,50
31	382925,86	1483915,88	63	383056,37	1484044,75
32	382931,73	1483917,11	64	383010,36	1484028,27
			65	382982,26	1484086,28
			66	382939,59	1484123,28
			1	383091,74	1484303,37

67	382843,54	1484009,59
68	382929,91	1484111,82
69	382970,10	1484076,96
70	382999,77	1484015,72
71	383005,62	1484002,89
72	382990,75	1483999,16
73	382955,06	1484010,98
74	382866,67	1483994,52
67	382843,54	1484009,59
75	383133,00	1484065,60
76	383142,03	1484037,21
77	383086,07	1484030,60
78	383063,07	1484037,20
79	383081,66	1484049,62
80	383082,39	1484049,08
75	383133,00	1484065,60
81	380635,53	1483237,97
82	380609,09	1483228,95
83	381018,27	1483129,76
84	381052,93	1483131,36
85	380978,02	1483059,22
86	380851,38	1482886,19
87	380620,64	1482778,10
88	380525,99	1482708,42
89	380389,87	1482587,54
90	380317,59	1482552,14
91	380329,65	1482524,64
92	380406,73	1482562,40
93	380544,88	1482685,08
94	380636,05	1482752,19
95	380867,29	1482860,52
96	380881,75	1482849,97
97	381013,26	1482914,97
98	381060,84	1482932,17
99	381068,56	1482907,69
100	381048,12	1482895,33
101	381105,42	1482819,26
102	381106,69	1482810,75
103	381075,72	1482764,08
104	381067,64	1482785,27
105	381062,32	1482786,42
106	380952,51	1482762,13
107	380953,80	1482756,27
108	380973,85	1482760,70
109	380996,64	1482661,93
110	381019,84	1482632,94
111	381007,99	1482583,16

112	381013,82	1482581,77
113	381026,35	1482634,40
114	381002,18	1482664,61
115	380979,71	1482762,00
116	381059,11	1482779,56
117	381108,34	1482650,41
118	381115,29	1482645,64
119	381109,77	1482633,41
120	381091,89	1482628,59
121	381073,97	1482600,06
122	381062,01	1482557,14
123	381067,79	1482555,53
124	381079,51	1482597,61
125	381095,72	1482623,41
126	381114,07	1482628,35
127	381120,31	1482642,19
128	381206,08	1482583,38
129	381201,94	1482572,35
130	381189,17	1482527,49
131	381158,62	1482471,93
132	381145,83	1482438,20
133	381105,12	1482448,44
134	381088,28	1482373,43
135	381079,50	1482314,43
136	381093,48	1482270,81
137	381094,99	1482256,66
138	381091,27	1482256,73
139	381102,80	1482166,90
140	381097,90	1482169,44
141	381093,14	1482167,60
142	381050,07	1482155,91
143	381029,54	1482134,98
144	381013,48	1482058,39
145	381017,37	1482021,90
146	381046,10	1482006,00
147	381123,67	1482025,77
148	381121,20	1482035,46
149	381047,48	1482016,67
150	381026,76	1482028,14
151	381023,59	1482057,88
152	381038,73	1482130,07
153	381055,31	1482146,97
154	381091,01	1482156,11
155	381109,15	1482146,74
156	381170,03	1482126,76
157	381207,00	1482097,83
158	381172,30	1482020,34

159	381161,12	1482024,16
160	381159,83	1482020,37
161	381174,45	1482015,38
162	381210,18	1482094,84
163	381249,25	1482058,08
164	381380,64	1481973,78
165	381362,68	1481878,92
166	381355,00	1481831,24
167	381354,48	1481814,32
168	381366,65	1481819,60
169	381366,97	1481830,09
170	381374,50	1481876,85
171	381393,76	1481978,60
172	381431,88	1482218,21
173	381449,45	1482287,68
174	381451,41	1482304,83
175	381454,29	1482306,86
176	381455,05	1482309,82
177	381462,03	1482341,66
178	381471,57	1482396,51
179	381479,21	1482431,83
180	381482,39	1482449,68
181	381504,29	1482540,50
182	381510,87	1482570,60
183	381513,23	1482568,52
184	381559,57	1482621,24
185	381577,17	1482642,05
186	381585,04	1482650,24
187	381637,52	1482709,95
188	381652,63	1482730,47
189	381662,17	1482750,29
190	381621,34	1483058,64
191	381670,74	1483067,63
192	381704,41	1482834,86
193	381955,77	1482876,09
194	381954,15	1482885,95
195	381897,61	1482876,68
196	381856,80	1483143,29
197	381841,97	1483141,02
198	381882,80	1482874,25
199	381801,57	1482860,93
200	381753,51	1483171,21
201	381818,35	1483189,84
202	381936,56	1483236,29
203	381930,44	1483266,12
204	381808,70	1483218,28
205	381687,18	1483183,36

206	381495,75	1483177,00
207	381529,04	1483272,16
208	381558,19	1483433,93
209	381582,85	1483487,19
210	381576,78	1483491,55
211	381633,78	1483607,22
212	381632,64	1483671,49
213	381653,60	1483750,61
214	381653,25	1483753,37
215	381625,65	1483686,05
216	381623,84	1483609,01
217	381544,73	1483438,18
218	381515,46	1483275,73
219	381480,74	1483176,50
220	381413,05	1483174,25
221	381412,13	1483291,70
222	381402,13	1483291,62
223	381403,06	1483173,91
224	381135,72	1483165,02
225	381123,31	1483159,99
226	381119,37	1483184,75
227	380942,65	1483294,18
228	380942,83	1483291,92
229	380920,47	1483290,28
230	381105,64	1483175,61
231	381109,05	1483154,21
232	381094,46	1483148,29
233	381019,72	1483144,84
81	380635,53	1483237,97
234	381249,55	1482078,40
235	381216,78	1482109,22
236	381177,21	1482140,19
237	381118,90	1482159,33
238	381108,36	1482241,44
239	381256,98	1482238,95
234	381249,55	1482078,40
240	381383,36	1481989,83
241	381259,15	1482069,55
242	381267,31	1482246,04
243	381291,06	1482535,53
244	381318,18	1482645,83
245	381332,48	1482685,24
246	381399,70	1482678,05
247	381482,22	1482591,24
248	381416,51	1482585,27
249	381411,32	1482501,74
250	381421,30	1482501,12


251	381425,96	1482576,09
252	381491,00	1482582,00
253	381499,18	1482573,31
254	381492,58	1482543,14
255	381470,64	1482452,14
256	381467,46	1482434,25
257	381459,63	1482397,86
258	381450,28	1482344,10
259	381443,39	1482312,67
260	381420,11	1482220,63
240	381383,36	1481989,83
261	381124,06	1482363,73
262	381097,50	1482284,48
263	381087,69	1482315,10
264	381096,15	1482371,96
265	381111,13	1482438,68
266	381143,32	1482430,58
261	381124,06	1482363,73
267	381208,19	1482565,11
268	381237,65	1482540,28
269	381280,88	1482534,09
270	381257,92	1482253,94
271	381103,05	1482256,53
272	381101,49	1482271,20
273	381131,68	1482361,27
274	381152,11	1482432,18
275	381165,90	1482468,56
276	381196,61	1482524,43
267	381208,19	1482565,11
277	381215,03	1482584,46
278	381220,39	1482589,14
279	381237,71	1482585,91
280	381252,18	1482603,06
281	381264,07	1482621,72
282	381275,25	1482635,72
283	381282,08	1482642,25
284	381307,36	1482643,68
285	381281,86	1482540,01
286	381240,20	1482545,97
287	381210,11	1482571,34
277	381215,03	1482584,46
288	381310,13	1482649,85
289	381279,54	1482648,11
290	381270,96	1482639,91
291	381259,28	1482625,33
292	381247,33	1482606,62
293	381235,38	1482592,45

294	381218,84	1482595,53
295	381212,83	1482590,87
296	381151,88	1482632,67
297	381235,81	1482826,43
298	381241,95	1482828,77
299	381277,78	1482831,15
300	381286,14	1482790,99
301	381299,77	1482749,00
302	381318,43	1482720,12
303	381326,20	1482691,16
288	381310,13	1482649,85
304	381075,33	1482900,11
305	381075,61	1482905,29
306	381066,61	1482933,82
307	381220,49	1482967,68
308	381223,30	1482833,02
309	381222,47	1482833,38
310	381139,27	1482641,32
311	381116,57	1482656,89
312	381080,09	1482752,60
313	381117,15	1482808,42
314	381114,94	1482823,25
315	381062,77	1482892,51
304	381075,33	1482900,11
316	381502,81	1482586,96
317	381410,36	1482684,25
318	381526,92	1482811,59
319	381563,74	1482913,45
320	381565,51	1482971,54
321	381542,50	1483029,28
322	381499,51	1483070,19
323	381491,51	1483146,84
324	381589,05	1483150,08
325	381641,56	1482753,58
326	381632,25	1482734,24
316	381502,81	1482586,96
327	381327,69	1482724,22
328	381308,88	1482753,33
329	381295,82	1482793,56
330	381287,27	1482834,64
331	381298,15	1482839,96
332	381318,34	1482852,03
333	381336,56	1482857,75
334	381361,38	1482861,49
335	381369,31	1482874,52
336	381411,89	1482859,24
337	381420,33	1482882,62

338	381424,76	1482892,65
339	381431,15	1482906,33
340	381442,84	1482929,99
341	381439,26	1482931,77
342	381427,54	1482908,04
343	381421,11	1482894,28
344	381416,64	1482884,17
345	381409,48	1482864,36
346	381371,04	1482878,14
347	381390,77	1482926,01
348	381426,41	1482999,30
349	381427,11	1482999,40
350	381502,80	1483047,73
351	381530,63	1483021,25
352	381551,43	1482969,05
353	381549,82	1482916,11
354	381529,36	1482859,53
355	381481,00	1482873,30
356	381478,26	1482863,68
357	381525,95	1482850,10
358	381514,70	1482818,98
359	381398,69	1482692,23
360	381334,38	1482699,11
327	381327,69	1482724,22
361	381235,17	1482839,03
362	381232,44	1482970,31
363	381243,04	1482972,64
364	381314,63	1482983,05
365	381323,99	1482923,27
366	381330,48	1482866,32
367	381314,22	1482861,22
368	381293,38	1482848,76
369	381281,19	1482843,41
370	381239,36	1482840,62
361	381235,17	1482839,03
371	381414,45	1482997,56
372	381381,65	1482930,11
373	381361,09	1482880,25
374	381355,27	1482870,68


375	381339,31	1482868,28
376	381332,91	1482924,47
377	381323,54	1482984,34
371	381414,45	1482997,56
378	381757,01	1483083,33
379	381791,70	1482859,31
380	381712,84	1482846,38
381	381680,58	1483069,42
378	381757,01	1483083,33
382	380877,76	1482871,45
383	381000,70	1483039,40
384	381069,72	1483105,88
385	381142,05	1483135,22
386	381167,36	1483136,06
387	381169,09	1483118,84
388	381193,58	1483102,99
389	381206,94	1482980,06
390	381059,32	1482947,57
391	381007,37	1482928,79
392	380883,25	1482867,44
382	380877,76	1482871,45
393	381173,37	1483136,26
394	381477,48	1483146,37
395	381486,12	1483063,61
396	381491,60	1483058,39
397	381421,68	1483013,77
398	381240,34	1482987,41
399	381212,83	1482981,36
400	381199,24	1483106,47
401	381174,77	1483122,31
393	381173,37	1483136,26
402	381620,02	1483068,57
403	381609,14	1483150,75
404	381691,89	1483153,50
405	381743,83	1483168,43
406	381755,47	1483093,21
402	381620,02	1483068,57

ГЕОГРАФИЧЕСКАЯ ЧАСТЬ

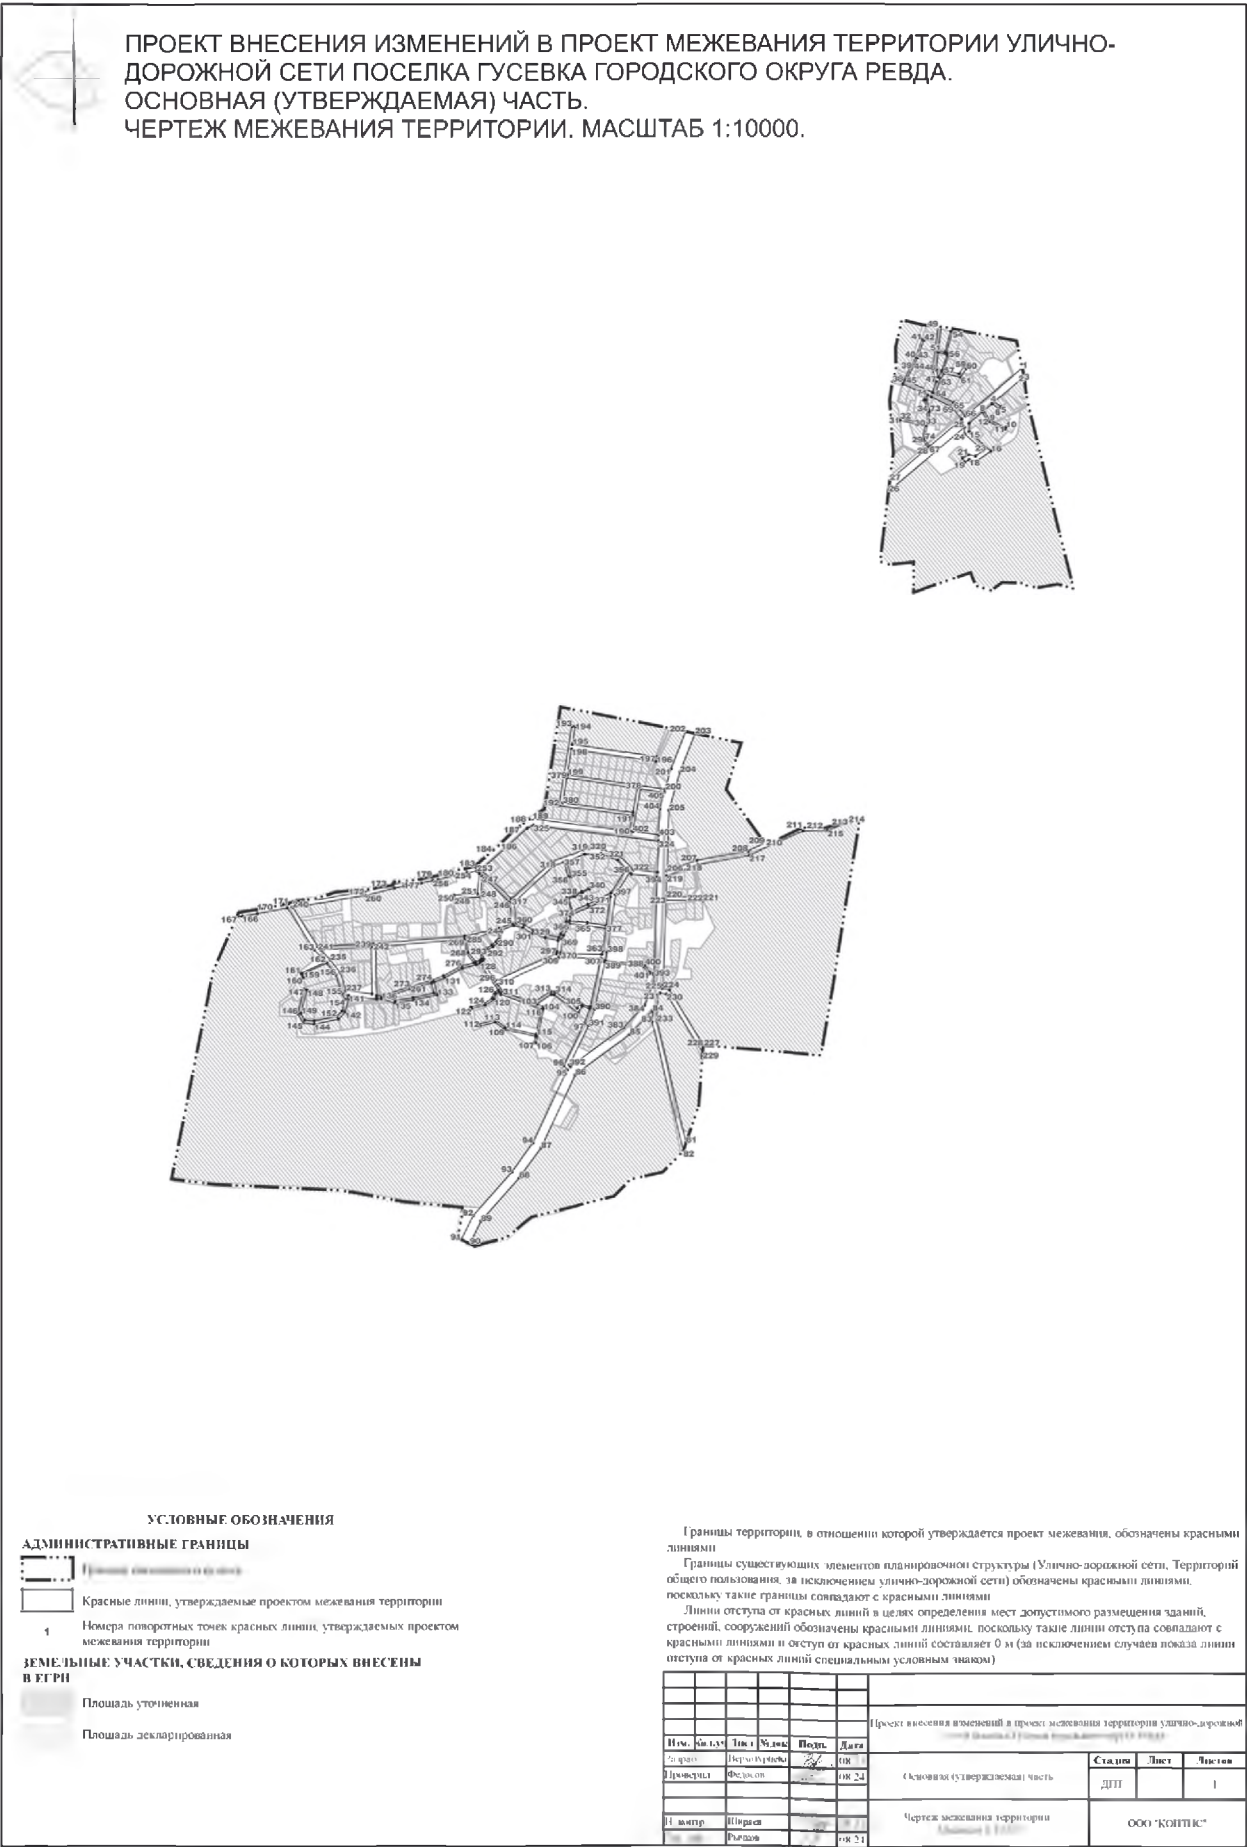



ПРОЕКТ ВНЕСЕНИЯ ИЗМЕНЕНИЙ В ПРОЕКТ МЕЖЕВАНИЯ ТЕРРИТОРИИ УЛИЧНО-ДОРОЖНОЙ СЕТИ ПОСЕЛКА ГУСЕВКА ГОРОДСКОГО ОКРУГА РЕВДА
МАТЕРИАЛЫ ПО ОБОСНОВАНИЮ
ЧЕРТЕЖ ПО ОБОСНОВАНИЮ ПРОЕКТА МЕЖЕВАНИЯ ТЕРРИТОРИИ. МАСШТАБ 1:10000.

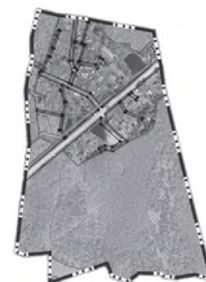

УСЛОВНЫЕ ОБОЗНАЧЕНИЯ

АДМИНИСТРАТИВНЫЕ ГРАНИЦЫ

Граница населенного пункта

Красные линии, утверждаемые проектом межевания территории

ЗОНЫ С ОСОБЫМИ УСЛОВИЯМИ ИСПОЛЬЗОВАНИЯ ТЕРРИТОРИИ

Водоохранная зона

Прибрежные защитные полосы

Зоны с особыми условиями использования территории по данным ЕГРН

ЗОНЫ ДЕЙСТВИЯ ИНЫХ ОГРАНИЧЕНИЙ ИСПОЛЬЗОВАНИЯ ЗЕМЕЛЬНЫХ УЧАСТКОВ И ОБЪЕКТОВ КАПИТАЛЬНОГО СТРОИТЕЛЬСТВА

Береговые полосы

ЗЕМЕЛЬНЫЕ УЧАСТКИ, СВЕДЕНИЯ О КОТОРЫХ ВНЕСЕНЫ В ЕГРН

Площадь уточненная

Площадь декларированная

Границы территории, в отношении которой утверждается проект межевания, обозначены красными линиями.

Границы существующих элементов планировочной структуры (Улично-дорожной сети, Территорий общего пользования, за исключением улично-дорожной сети) обозначены красными линиями, поскольку такие границы совпадают с красными линиями.

Линии отступа от красных линий в целях определения мест допустимого размещения зданий, строений, сооружений обозначены красными линиями, поскольку такие линии отступа совпадают с красными линиями и отступ от красных линий составляет 0 м (за исключением случаев показ линии отступа от красных линий специальным условным знаком)

Изм.	Исполн.	Лист	Число	Дата	Содержание	Статус	Лист	Листов
Исход.	Исполн.	1	1	08.24	Материалы по обоснованию	ДП	1	1
И. автор	И. автор	1	1	08.24	Чертеж по обоснованию проекта межевания территории	ДП	1	1
И. автор	И. автор	1	1	08.24	Масштаб 1:10000	ДП	1	1

АДМИНИСТРАЦИЯ ГОРОДСКОГО ОКРУГА РЕВДА
ПОСТАНОВЛЕНИЕ

от 20.09.2024 г.

№ 2905

О внесении изменений и дополнений в Административный регламент предоставления государственной услуги «Предоставление компенсации расходов на оплату жилого помещения и коммунальных услуг отдельным категориям граждан» в новой редакции», утвержденный постановлением администрации городского округа Ревда от 30.08.2023 № 2289

На основании Федеральных законов от 06 октября 2003 года № 131-ФЗ «Об общих принципах организации местного самоуправления в Российской Федерации», от 27 июля 2010 года № 210-ФЗ «Об организации предоставления государственных и муниципальных услуг», Постановления Правительства Свердловской области от 17.10.2018 № 697-ПП «О разработке и утверждении административных регламентов осуществления государственного контроля (надзора) и административных регламентов предоставления государственных услуг», руководствуясь Уставом городского округа Ревда, администрация городского округа Ревда

ПОСТАНОВЛЯЕТ:

1. Внести в Административный регламент предоставления государственной услуги «Предоставление компенсации расходов на оплату жилого помещения

и коммунальных услуг отдельным категориям граждан» в новой редакции», утвержденный постановлением администрации городского округа Ревда от 30.08.2023 № 2289 следующие изменения и дополнения:

1.1. В подпунктах 7 и 28 пункта 1.2. раздела I слова «и лиц, награжденных знаком «Житель осажденного Севастополя» заменить словами «лиц, награжденных знаком «Житель осажденного Севастополя», и лиц, награжденных знаком «Житель осажденного Сталинграда»;

1.2. Подпункт 17 пункта 1.2. раздела I изложить в следующей редакции:

«17) семей, в том числе вдов (вдовцов) умерших участников ликвидации последствий катастрофы на Чернобыльской АЭС из числа указанных в подпункте 14 пункта 1.2. раздела I настоящего Административного регламента»;

1.3. Подпункт 24 пункта 1.2. раздела I изложить в следующей редакции:

«24) семей, потерявших кормильца из числа граждан, указанных в подпунктах 20 и 21 пункта 1.2. настоящего Административного регламента, в случае, если смерть явилась следствием воздействия радиации в результате аварии в 1957 году на производственном объединении «Маяк» и сбросов радиоактивных отходов в реку Теча»;

1.4. Пункт 2.6. раздела II дополнить абзацем следующего содержания:

«Информация о принятом решении, о предоставлении компенсации расходов размещается уполномоченным органом в государственной информационной системе «Единая централизованная цифровая платформа в социальной сфере» не позднее одного рабочего дня со дня принятия решения в соответствии с требованиями, установленными Федеральным законом от 17 июля 1999 года № 178-ФЗ «О государственной социальной помощи»;

1.5. Пункт 2.10. раздела II изложить в следующей редакции:

«2.10. Заявление и документы, указанные в пункте 2.9. настоящего Административного регламента, представляются в Уполномоченный орган посредством личного обращения заявителя, через многофункциональный центр или в электронном виде с использованием федеральной государственной информационной системы «Единый портал государственных и муниципальных услуг (функций)» (далее - единый портал государственных и муниципальных услуг)»;

1.6. Пункт 2.11. раздела II дополнить абзацами следующего содержания:

«Документы (сведения) в соответствии с пунктами 2, 4 и 7 Приложения № 4 к настоящему Административному регламенту представляются заявителем лично с заверенным переводом на русский язык в соответствии с законодательством Российской Федерации.

Документы (сведения), составленные на украинском языке, представляются заявителями из числа граждан Российской Федерации, иностранных граждан и лиц без гражданства, постоянно проживавших на территориях Донецкой Народной Республики, Луганской Народной Республики, Запорожской области и Херсонской области на день принятия в Российскую Федерацию указанных республик и областей и образования в составе Российской Федерации новых субъектов (30 сентября 2022 года), постоянно проживавших на территориях Донецкой Народной Республики и Луганской Народной Республики с 11 мая 2014 года по 29 сентября 2022 года, на территориях Запорожской области и Херсонской области с 24 февраля 2022 года по 29 сентября 2022 года и выехавших в эти периоды за пределы указанных территорий в Российскую Федерацию, в том числе через территории третьих государств, или постоянно проживавших по состоянию на день вступления в силу Федерального закона от 17 февраля 2023 года № 18-ФЗ «Об особенностях правового регулирования отношений в

сфере социальной защиты и социального обслуживания граждан, проживающих на территориях Донецкой Народной Республики, Луганской Народной Республики, Запорожской области и Херсонской области» на территориях указанных субъектов Российской Федерации, лично без перевода на русский язык»;

1.7. Подпункт 1 пункта 2.14. раздела II дополнить словами «, за исключением ответа на межведомственный электронный запрос в отношении сведений, предусмотренных пунктом 15 Приложения № 4 к настоящему Административному регламенту, срок подготовки и направления которого устанавливается Министерством строительства и жилищно-коммунального хозяйства Российской Федерации в соответствии с пунктами 2 и 4 части 3 статьи 7 Федерального закона «О государственной информационной системе жилищно-коммунального хозяйства»;

1.8. Часть первую подпункта 2 пункта 2.14. раздела II дополнить словами «При подаче заявления о компенсации расходов посредством единого портала государственных и муниципальных услуг Уполномоченный орган в случае необходимости представления документов (сведений), обязанность по представлению которых возложена на заявителя в соответствии с перечнем (в зависимости от сложившейся конкретной жизненной ситуации), не позднее одного рабочего дня со дня регистрации заявления о компенсации расходов направляет заявителю через единый портал государственных и муниципальных услуг уведомление о необходимости представления документов (сведений)»;

1.9. В части первой пункта 2.20. раздела II слова «и других средств информационно-телекоммуникационных технологий» исключить.

1.10. Второй абзац пункта 2.20. раздела II изложить в следующей редакции:

«В случае наличия оснований для отказа в приеме заявления и документов, необходимых для предоставления государственной (муниципальной) услуги, указанных в пункте 2.13 настоящего Административного регламента, Уполномоченный орган направляет Заявителю либо его представителю уведомление об отказе в приеме заявления и документов. При подаче заявления посредством единого портала государственных и муниципальных услуг Уполномоченный орган направляет уведомление об отказе в приеме в день поступления заявления»;

1.11. Пункт 3.1.1. раздела III дополнить абзацами следующего содержания:

«Гражданам, указанным в подпунктах 10 и 11 пункта 1.2 настоящего Административного регламента, компенсация расходов предоставляется на срок установления инвалидности.

За месяц до истечения срока инвалидности Уполномоченный орган запрашивает сведения об инвалидности в порядке межведомственного электронного взаимодействия в Фонде пенсионного и социального страхования Российской Федерации. При получении сведений об установлении инвалидности компенсация расходов предоставляется в беззаявительном порядке на период установления инвалидности.

В случае пропуска гражданином срока переосвидетельствования по уважительной причине, определяемой федеральным государственным учреждением медико-социальной экспертизы, и установления инвалидности за прошлое время компенсации расходов предоставляется с месяца установления инвалидности за прошлое время на основании заявления о компенсации расходов лица, ранее являвшегося получателем компенсации расходов в соответствии со статьей 17 Федерального закона от 24 ноября 1995 года № 181-ФЗ «О социальной защите инвалидов в Российской Федерации.»;

1.12. Третий абзац пункта 3.1.2. раздела III изложить в следующей редакции:

«Должностное лицо Уполномоченного органа, ответственное за выполнение административной процедуры, в рамках межведомственного информационного взаимодействия в электронной форме запрашивает информацию, указанную в пункте 2.11 настоящего Административного регламента, в органах и организациях различных форм собственности, обладающих данной информацией, согласно Приложению № 4 к настоящему Административному регламенту.»;

1.13. Пятый абзац пункта 3.1.2. раздела III исключить;

1.14. Пункт 3.1.3. дополнить текстом следующего содержания: «В личном кабинете заявителя на едином портале государственных и муниципальных услуг размещаются статусы о ходе предоставления компенсации расходов:

1) заявление о компенсации расходов зарегистрировано;

2) рассмотрение заявления о компенсации расходов приостановлено»;

- 3) компенсация расходов предоставлена;
4) в предоставлении компенсации расходов отказано».
2. Приложение № 3 изложить в новой редакции (прилагается).
3. Опубликовать настоящее постановление в общественно-политическом бюллетене Думы и администрации городского округа Ревда «Муниципальные ведомости» и разместить на официальном

ном сайте администрации городского округа Ревда.

4. Контроль за исполнением настоящего постановления возложить на первого заместителя главы администрации городского округа Ревда О.Н. Клочкова.

Т.А. КЛЕПИКОВА,
глава городского округа Ревда

Приложение № 3
к административному регламенту
предоставления государственной услуги
«Предоставление компенсации расходов
на оплату жилого помещения
и коммунальных услуг
отдельным категориям граждан»

ЗАЯВЛЕНИЕ

о компенсации расходов на оплату жилого помещения и коммунальных услуг отдельным категориям граждан

В _____
(наименование органа, предоставляющего услуг)

Заявитель _____

Представитель _____

№ _____ от _____

(фамилия, имя, отчество(при наличии) заявителя)

Дата рождения _____

СНИЛС _____

Тел. _____

Адрес электронной почты _____

Наименование документа, удостоверяющего личность		Дата выдачи	
Серия и номер документа		Дата рождения	
Кем выдан		Место рождения	

Адрес регистрации по месту жительства на территории субъекта Российской Федерации _____

Адрес регистрации по месту пребывания на территории субъекта Российской Федерации (в случае отсутствия по месту жительства на территории субъекта Российской Федерации) _____

Сведения о представителе

Вид представителя _____

Фамилия, имя, отчество (при наличии) _____

Дата рождения _____

СНИЛС _____

Тел. _____

Адрес электронной почты _____

Наименование документа, удостоверяющего личность		Дата выдачи	
Серия и номер документа		Дата рождения	
Кем выдан		Место рождения	

Причина отнесения заявителя к отдельным категориям граждан _____

(указать льготную категорию)

Номер и дата выдачи документа, подтверждающего льготную категорию _____

Срок действия льготной категории _____

Сведения о жилом помещении, в котором заявитель зарегистрирован по месту жительства (месту пребывания) и в отношении которого будет получать компенсации _____

Вид жилого помещения	
Номер лицевого счета	
Кем является	
Сведения о правообладателе жилого помещения	
Фамилия	
Имя	
Отчество (при наличии)	
Дата рождения	
СНИЛС	
Кем является правообладатель жилого помещения	
Кадастровый номер жилого помещения	
Сведения о договоре найма (поднайма) жилого помещения	
Наименование документа	
Номер документа	
Дата выдачи документа	
Орган, выдавший документ	
Сведения о договоре найма жилого помещения	
Наименование документа	
Номер документа	
Дата выдачи документа	
Фамилия, имя, отчество физического лица, с которым заключен договор найма	
Дата рождения физического лица, с которым заключен договор найма	
Вид отопления	Вид отопления подвид (если есть)

Сведения о гражданах, зарегистрированных по месту жительства (пребывания) с заявителем по адресу объекта, в отношении которого подается заявление о предоставлении компенсации расходов на оплату жилого помещения и коммунальных услуг

№ п/п	Фамилия, имя, отчество (при наличии)	Дата рождения	СНИЛС	Степень родства	Документ, удостоверяющий личность (серия, номер, кем и когда выдан, код подразделения)	Документ, подтверждающий родство с заявителем (реквизиты записи акта о заключении брака, о рождении детей – номер записи, дата записи, наименование органа, которым осуществлена государственная регистрация акта гражданского состояния)
1				заявитель		
2						

Компенсацию прошу направить

Почта	Реквизиты
адрес получателя	
Банк	Реквизиты
Фамилия	
Имя	
Отчество, получателя	
Наименование банка	
БИК банка	
Корреспондентский счет	
Номер счета заявителя	

Результат предоставления услуги хочу получить <*>

В бумажном виде

	в многофункциональном центре _____ (указать адрес)
	в органе, принимающем решение

В электронном виде

	в личном кабинете единого портала
--	-----------------------------------

К заявлению прилагаются следующие документы

№ п/п	Наименование документов
1	

Об ответственности за достоверность предоставленных сведений предупрежден(на).

Даю согласие на получение, обработку и передачу моих персональных данных в соответствии с Федеральным законом «Об информации, информационных технологиях и о защите информации» и Федеральным законом «О персональных данных».

Дата _____ Подпись заявителя _____

<*> Одновременно можно выбрать как единственный способ получения результата, так и несколько – один из вариантов в бумажном виде совместно с электронным видом.

В случае непоступления документов (сведений), запрашиваемых посредством единой системы межведомственного электронного взаимодействия, и в связи с отсутствием у меня подтвержденной учетной записи на Едином портале, прошу уведомить о необходимости представления дополнительных документов следующим способом:

СМС-сообщением по номеру телефона: _____
(указать номер телефона)

сообщением на электронную почту: _____
(указать адрес электронной почты)

Обязуюсь своевременно извещать уполномоченный орган о наступлении обстоятельств, влекущих изменение или прекращение выплаты компенсации расходов на оплату жилого помещения и коммунальных услуг либо уплату взноса на капитальный ремонт общего имущества в многоквартирном доме (утрата права на получение компенсации расходов, перемена места жительства), в течение 14 рабочих дней со дня наступления указанных обстоятельств и представить подтверждающие документы.

Сведения о согласии членов семьи на обработку персональных данных.

Фамилия, имя, отчество заявителя и членов семьи	Дата	Подпись

АДМИНИСТРАЦИЯ ГОРОДСКОГО ОКРУГА РЕВДА
ПОСТАНОВЛЕНИЕ

от 20.09.2024 г.

№ 2911

**О внесении изменения в постановление администрации городского округа Ревда от 18.06.2019 г. № 1561
«Об утверждении административного регламента предоставления муниципальной казенным учреждением
«Архив городского округа Ревда» муниципальной услуги «Предоставление архивных справок, архивных копий,
архивных выписок, информационных писем, связанных с реализацией законных прав и свобод граждан»**

В соответствии с Федеральным законом от 27 июля 2010 года № 210 - ФЗ «Об организации предоставления государственных и муниципальных услуг», в целях утверждения административного регламента в соответствии с административным регламентом предоставления типовой муниципальной услуги «Предоставление архивных справок, архивных копий, архивных выписок, информационных писем, связанных с реализацией законных прав и свобод граждан», одобренным протоколом № 94 от 26.08.2024 г. заседания комиссии по повышению качества предоставления государственных (муниципальных) услуг и исполнения государственных (муниципальных) функций в Свердловской области в режиме видео-конференц-связи 26 июня 2024 года, администрация городского округа Ревда

ПОСТАНОВЛЯЕТ:

1. Внести изменение в постановление администрации городского округа Ревда от 18.06.2019 г. № 1561 «Об утверждении административного регламента предоставления муниципальной казенным учреждением «Архив городского округа Ревда» муници-

пальной услуги «Предоставление архивных справок, архивных копий, архивных выписок, информационных писем, связанных с реализацией законных прав и свобод граждан», изложив административный регламент предоставления муниципальной казенным учреждением «Архив городского округа Ревда» муниципальной услуги «Предоставление архивных справок, архивных копий, архивных выписок, информационных писем, связанных с реализацией законных прав и свобод граждан» в новой редакции (прилагается).

2. Опубликовать настоящее постановление в общественно-политическом бюллетене Думы и администрации городского округа «Муниципальные ведомости» и разместить на официальном сайте администрации.

3. Контроль за исполнением настоящего постановления возложить на исполняющего обязанности заместителя главы администрации городского округа Ревда С.Л. Шмелеву.

Т.А. КЛЕПИКОВА,
глава городского округа Ревда

Утвержден
постановлением администрации
городского округа Ревда
от 20.09.2024 г. № 2911

**Административный регламент предоставления муниципальной казенным учреждением «Архив городского округа Ревда»
муниципальной услуги «Предоставление архивных справок, архивных копий, архивных выписок,
информационных писем, связанных с реализацией законных прав и свобод граждан»****Раздел I. Общие положения****Предмет регулирования административного регламента**

1. Административный регламент предоставления муниципальной услуги «Предоставление архивных справок, архивных копий, архивных выписок, информационных писем, связанных с реализацией законных прав и свобод граждан» (далее - регламент) устанавливает порядок и стандарт предоставления муниципальной услуги «Предоставление архивных справок, архивных копий, архивных выписок, информационных писем, связанных с реализацией законных прав и свобод граждан» (далее - муниципальная услуга).

2. Регламент устанавливает сроки и последовательность административных процедур МКУ «Архив городского округа Ревда» (далее - муниципальный архив), осуществляемых в ходе предоставления муниципальной услуги, порядок взаимодействия между должностными лицами, взаимодействия с заявителями.

Круг заявителей

3. Заявителями на получение муниципальной услуги являются физические и юридические лица (за исключением государственных органов и их территориальных органов, органов государственных внебюджетных фондов и их территориальных органов, органов местного самоуправления), обращающиеся на законных основаниях к архивным документам, в целях получения и использования информации, связанной с реализацией законных прав и свобод граждан, а также прав и законных интересов общественных объединений, организаций и должностных лиц (далее - заявители).

Требования к порядку информирования о предоставлении муниципальной услуги

4. Информирование заявителей о порядке предоставления муниципальной услуги осуществляется непосредственно работниками муниципального архива при личном приеме и по телефону, а также через Государственное бюджетное учреждение Свердловской области «Многофункциональный центр предоставления государственных и муниципальных услуг» (далее - многофункциональный центр предоставления государственных и муниципальных услуг) и его филиалы.

5. Информация о месте нахождения, графиках (режиме) работы, номерах контактных телефонов, адресах электронной почты и официальных сайтов муниципального архива, информация о порядке предоставления муниципальной услуги размещена в федеральной государственной информационной системе «Единый портал государственных и муниципальных услуг (функций)», на официальном сайте МКУ «Архив городского округа Ревда» (www.agorevda.ru), на официальных сайтах в сети Интернет и информационных стендах МКУ «Архив городского округа Ревда», на официальном сайте многофункционального центра предоставления государственных и муниципальных услуг (www.mfc66.ru) (далее - официальный сайт), а также предоставляется непосредственно работниками муниципального архива при личном приеме, а также по телефону.

6. Основными требованиями к информированию граждан о порядке предоставления муниципальной услуги (услуг), которые являются необходимыми и обязательными для предоставления муниципальной услуги, являются достоверность предоставляемой информации, четкость в изложении информации, полнота информирования.

7. При общении с гражданами должностные лица, муниципальные служащие или работники муниципального архива должны вести себя корректно и внимательно к гражданам, не унижать их чести и достоинства. Устное информирование о порядке предоставления муниципальной услуги должно проводиться с использованием официально-делового стиля речи.

8. Информирование граждан о порядке предоставления муниципальной услуги может осуществляться с использованием средств автоинформирования.

Требование предоставления заявителю муниципальной услуги в соответствии с вариантом предоставления муниципальной услуги, соответствующим признакам заявителя, определенным в результате анкетирования, проводимого органом, предоставляющим услугу, а также результата, за предоставлением которого обратился заявитель

9. Требование предоставления заявителю муниципальной услуги в соответствии с вариантом предоставления муниципальной услуги, соответствующим признакам заявителя, определенным в результате анкетирования, а также результата, за предоставлением которого обратился заявитель, не предусмотрено.

Раздел II. Стандарт предоставления муниципальной услуги**Наименование муниципальной услуги**

10. Наименование муниципальной услуги: «Предоставление архивных справок, архивных копий, архивных выписок, информационных писем, связанных с реализацией законных прав и свобод граждан».

Наименование муниципального архива, предоставляющего муниципальную услугу

11. Предоставление муниципальной услуги осуществляет МКУ «Архив городского округа Ревда».

Наименование органов и организаций, обращение в которые необходимо для предоставления муниципальной услуги

12. При предоставлении муниципальным архивом муниципальной услуги межведомственное информационное взаимодействие не предусмотрено.

13. Запрещается требовать от заявителя осуществления действий, в том числе согласований, необходимых для получения муниципальной услуги и связанных с обращением в иные органы местного самоуправления и организации.

Результат предоставления муниципальной услуги

14. Результатом предоставления муниципальной услуги является:

архивная справка;
архивная выписка;
архивная копия;
информационное письмо об отсутствии запрашиваемых сведений с рекомендациями о дальнейших путях поиска необходимой информации либо с уведомлением о направлении соответствующих запросов на исполнение по принадлежности в другие органы и организации;

отказ в предоставлении муниципальной услуги.

Сроки предоставления муниципальной услуги

15. Срок исполнения запроса по архивным документам муниципальной архива не должен превышать 30 дней со дня регистрации запроса в муниципальном архиве.

С учетом обращения заявителя через многофункциональный центр предоставления государственных и муниципальных услуг срок предоставления муниципальной услуги исчисляется с момента регистрации в муниципальном архиве, предоставляющем муниципальную услугу.

Запрос, не относящийся к составу хранящихся в муниципальном архиве архивных документов, в течение 5 дней со дня его регистрации направляется в другой архив или организацию, где хранятся необходимые архивные документы, с уведомлением об этом заявителя.

Правовые основания для предоставления муниципальной услуги

16. Перечень нормативных правовых актов, регулирующих предоставление муниципальной услуги, с указанием их реквизитов и источников официального опубликования размещен на официальном сайте МКУ «Архив городского округа Ревда» в сети Интернет по адресу: www.agorevda.ru и на Едином портале <https://www.gosuslugi.ru/127234/1/info>.

Орган местного самоуправления обеспечивает размещение и актуализацию перечня указанных нормативных правовых актов на своем официальном сайте в сети Интернет.

Исчерпывающий перечень документов, необходимых для предоставления муниципальной услуги

17. В целях получения муниципальной услуги заявитель самостоятельно представляет в муниципальный архив запрос о предоставлении муниципальной услуги и документы, необходимые для предоставления муниципальной услуги.

В запросе заявителя должны быть указаны:

- 1) наименование юридического лица - для юридических лиц; фамилия, имя и отчество (при наличии) - для физических лиц;
- 2) почтовый и/или электронный адрес заявителя;
- 3) указание темы (вопроса).

18. Для получения сведений, содержащих персональные данные о третьих лицах, дополнительно представляются документы, подтверждающие полномочия заявителя, предусмотренные законодательством Российской Федерации. Сведения, содержащие персональные данные о третьих лицах, представляются уполномоченному лицу на основании доверенности, оформленной в установленном законодательством Российской Федерации порядке.

19. Запрос и документы, необходимые для предоставления муниципальной услуги, указанные в пункте 17 настоящего регламента, представляются в муниципальный архив посредством личного обращения заявителя, посредством почтового отправления, через многофункциональный центр предоставления государственных и муниципальных услуг, в электронной форме с использованием Единого портала в случаях и порядке, установленных законодательством Российской Федерации.

20. Документов (сведений), необходимых в соответствии с законодательством Российской Федерации и законодательством Свердловской области для предоставления муниципальной услуги, которые находятся в распоряжении государственных органов, органов местного самоуправления и иных органов, участвующих в предоставлении муниципальных услуг, не предусмотрено.

Заявитель вправе представить документы, содержащие сведения, указанные в части первой настоящего пункта, по собственной инициативе.

21. Запрещается требовать от заявителя:

представления документов и информации или осуществления действий, которые не предусмотрены нормативными правовыми актами, регулирующими отношения, возникающие в связи с предоставлением муниципальной услуги;

представления документов и информации, которые в соответствии с нормативными правовыми актами Российской Федерации, нормативными правовыми актами Правительства Свердловской области и правовыми актами органов местного самоуправления находятся в распоряжении органов местного самоуправления, предоставляющих муниципальную услугу, и (или) подведомственных органам местного самоуправления организаций, участвующих в предоставлении муниципальных услуг, за исключением документов, указанных в части 6 статьи 7 Федерального закона от 27 июля 2010 года № 210-ФЗ «Об организации предоставления государственных и муниципальных услуг»;

представления документов и информации, отсутствие и (или) недостоверность которых не указывались при первоначальном

отказе в приеме документов, необходимых для предоставления муниципальной услуги, либо в предоставлении муниципальной услуги, за исключением следующих случаев:

изменение требований нормативных правовых актов, касающихся предоставления муниципальной услуги, после первоначальной подачи заявления о предоставлении муниципальной услуги;

наличие ошибок в запросе о предоставлении муниципальной услуги и документах, поданных заявителем после первоначального отказа в приеме документов, необходимых для предоставления муниципальной услуги, либо в предоставлении муниципальной услуги и не включенных в представленный ранее комплект документов;

истечение срока действия документов или изменение информации после первоначального отказа в приеме документов, необходимых для предоставления муниципальной услуги, либо в предоставлении муниципальной услуги;

выявление документально подтвержденного факта (признаков) ошибочного или противоправного действия (бездействия) должностного лица, муниципального служащего или работника муниципального архива, предоставляющего муниципальную услугу, работника многофункционального центра при первоначальном отказе в приеме документов, необходимых для предоставления муниципальной услуги, либо в предоставлении муниципальной услуги. В данном случае в письменном виде за подписью должностного лица органа местного самоуправления (или муниципального архива), предоставляющего муниципальную услугу, руководителя многофункционального центра при первоначальном отказе в приеме документов, необходимых для предоставления муниципальной услуги, уведомляется заявитель, а также приносятся извинения за доставленные неудобства;

предоставления документов, подтверждающих внесение заявителем платы за предоставление муниципальной услуги;

предоставления на бумажном носителе документов и информации, электронные образы которых ранее были заверены в соответствии с пунктом 7.2 части 1 статьи 16 Федерального закона от 27 июля 2010 года № 210-ФЗ

«Об организации предоставления государственных и муниципальных услуг», за исключением случаев, если нанесение отметок на такие документы либо их изъятие является необходимым условием предоставления муниципальной услуги, и иных случаев, установленных федеральными законами.

22. При предоставлении муниципальной услуги запрещается:

отказывать в приеме запроса и иных документов, необходимых для предоставления муниципальной услуги, в случае если запрос и документы, необходимые для предоставления муниципальной услуги, поданы в соответствии с информацией о сроках и порядке предоставления муниципальной услуги, опубликованной на Едином портале, либо на официальном сайте МКУ «Архив городского округа Ревда»;

отказывать в предоставлении муниципальной услуги в случае, если запрос и документы, необходимые для предоставления муниципальной услуги, поданы в соответствии с информацией о сроках и порядке предоставления муниципальной услуги, опубликованной на Едином портале либо на официальном сайте МКУ «Архив городского округа Ревда».

23. Документов (сведений), необходимых в соответствии с законодательством Российской Федерации и законодательством Свердловской области для предоставления муниципальной услуги, которые находятся в распоряжении государственных органов, органов местного самоуправления и иных органов, участвующих в предоставлении муниципальных услуг, не предусмотрено.

Заявитель вправе представить документы, содержащие сведения, указанные в части первой настоящего пункта, по собственной инициативе.

Непредоставление заявителем документов, которые он вправе представить по собственной инициативе, не является основанием для отказа заявителю в предоставлении муниципальной услуги.

Исчерпывающий перечень оснований для отказа в приеме документов, необходимых для предоставления муниципальной услуги

24. Основаниями для отказа в приеме заявления и документов, необходимых для предоставления муниципальной услуги, являются:

неправильное заполнение запроса, указанного в п. 17 настоящего регламента, отсутствие в запросе данных, указанных в п. 17 настоящего регламента;

заполнение запроса, указанного в п. 17 настоящего регламента, неразборчивым, не поддающимся прочтению почерком.

Исчерпывающий перечень оснований для приостановления предоставления муниципальной услуги или отказа в предоставлении муниципальной услуги

25. Основания для приостановления предоставления муниципальной услуги отсутствуют.

26. Муниципальная услуга не предоставляется в следующих случаях:

если запрос не поддается прочтению;

если ответ по существу поставленного в запросе вопроса не может быть дан без разглашения сведений, составляющих госу-

дарственную или иную охраняемую федеральным законом тайну. Заявителю сообщается о невозможности дать ответ по существу поставленного в запросе вопроса в связи с недопустимостью разглашения указанных сведений. Указанная информация может быть предоставлена только при наличии у заявителя документально подтвержденных прав на получение сведений, содержащих государственную тайну и/или конфиденциальную информацию;

если запрос касается темы (вопроса), в отношении которой заявителю ранее многократно давались письменные ответы по существу, и при этом не приводятся новые доводы или обстоятельства; руководитель муниципального архива или уполномоченное на то лицо вправе принять решение о безосновательности очередного запроса и прекращении переписки по данному вопросу при условии, что указанный запрос и ранее направляемые запросы направлялись в один и тот же орган или организацию; о данном решении уведомляется заявитель, направивший запрос;

если в запросе содержатся нецензурные либо оскорбительные выражения, угрозы жизни, здоровью и имуществу должностных лиц, а также членов их семей;

если у заявителя отсутствуют документы, подтверждающие его полномочия выступать от имени третьих лиц, в отношении которых сделан запрос (в случае, если не истек срок ограничения, установленный частью 3 статьи 25 Федерального закона от 22 октября 2004 года № 125-ФЗ «Об архивном деле в Российской Федерации»).

О причинах оставления запроса без рассмотрения сообщается заявителю в случаях, если его фамилия и почтовый (электронный) адрес поддаются прочтению.

Размер платы, взимаемой с заявителя за предоставление муниципальной услуги, и способы ее взимания

27. Государственная пошлина за предоставление муниципальной услуги не взимается.

28. Муниципальный архив осуществляет предоставление муниципальной услуги по исполнению запроса юридических или физических лиц в порядке предоставления платных услуг или безвозмездно.

Исполнение запросов социально-правового характера (запросы, связанные с социальной защитой граждан, предусматривающей их пенсионное обеспечение, а также получение льгот и компенсаций в соответствии с законодательством Российской Федерации и международными обязательствами Российской Федерации) осуществляется безвозмездно.

На возмездной основе исполняются тематические запросы, поступившие от юридических и физических лиц. Тематические запросы исполняются на основании договоров возмездного предоставления услуг.

При отсутствии финансовых, технических и кадровых возможностей по исполнению тематического запроса договор возмездного предоставления услуг не заключается, муниципальный архив рекомендует заявителю проводить самостоятельный поиск интересующей его информации в читальном зале архива.

Порядок определения платы и (или) размера платы за исполнение тематических запросов устанавливается в соответствии с законодательством Российской Федерации.

Максимальный срок ожидания в очереди при подаче запроса о предоставлении муниципальной услуги и при получении результата предоставления муниципальной услуги

29. Максимальный срок ожидания в очереди при подаче запроса о предоставлении муниципальной услуги и получении результата муниципальной услуги в муниципальном архиве не должен превышать 15 минут.

Срок и порядок регистрации запроса заявителя о предоставлении муниципальной услуги и услуги, предоставляемой организацией, участвующей в предоставлении муниципальной услуги, в том числе в электронной форме

30. Регистрация запроса и иных документов, необходимых для предоставления муниципальной услуги, осуществляется в порядке, предусмотренном в разделе III настоящего регламента.

Требования к помещениям, в которых предоставляется муниципальная услуга

31. В помещениях, в которых предоставляется муниципальная услуга, обеспечиваются:

1) соответствие санитарно-эпидемиологическим правилам и нормативам, правилам противопожарной безопасности;

2) создание инвалидам следующих условий доступности объектов в соответствии с требованиями, установленными законодательными и иными нормативными правовыми актами (указать при наличии):

возможность беспрепятственного входа в объекты и выхода из них;

возможность самостоятельного передвижения по территории объекта в целях доступа к месту предоставления муниципальной услуги, в том числе с помощью работников муниципального архива, предоставляющих муниципальные услуги, ассистивных и вспомогательных технологий, а также сменного кресла-коляски;

3) помещения должны иметь места для ожидания, информирования, приема заявителей; места ожидания обеспечиваются стульями, кресельными секциями, скамьями (банкетками);

4) помещения должны иметь туалет со свободным доступом к нему в рабочее время;

5) места информирования, предназначенные для ознакомления граждан с информационными материалами, оборудуются:

информационными стендами или информационными электронными терминалами;

столами (стойками) с канцелярскими принадлежностями для оформления документов, стульями.

На информационных стендах в помещениях, предназначенных для приема граждан, размещается информация, указанная в 5 настоящего регламента.

Оформление визуальной, текстовой и мультимедийной информации о порядке предоставления муниципальной услуги должно соответствовать оптимальному зрительному и слуховому восприятию этой информации заявителями, в том числе заявителями с ограниченными возможностями.

Показатели доступности и качества муниципальной услуги

32. Показателями доступности и качества предоставления муниципальной услуги являются:

1) возможность получения информации о ходе предоставления муниципальной услуги, в том числе с использованием информационно-коммуникационных технологий;

2) возможность получения муниципальной услуги в многофункциональном центре предоставления государственных и муниципальных услуг;

3) возможность получения муниципальной услуги в муниципальных архивах в пределах территории Свердловской области по выбору заявителя (экстерриториальный принцип) независимо от его места жительства или места пребывания (для физических лиц, в том числе индивидуальных предпринимателей) либо места нахождения (для юридических лиц) не предусмотрена ввиду отсутствия территориальных подразделений;

4) возможность получения муниципальной услуги в пределах территории Свердловской области в любом филиале многофункционального центра предоставления государственных и муниципальных услуг по выбору заявителя (экстерриториальный принцип) независимо от его места жительства или места пребывания (для физических лиц, в том числе индивидуальных предпринимателей) либо места нахождения (для юридических лиц) (при наличии технической возможности для электронного взаимодействия);

5) возможность получения муниципальной услуги посредством запроса о предоставлении нескольких муниципальных услуг в многофункциональном центре предоставления государственных и муниципальных услуг.

33. При предоставлении муниципальной услуги взаимодействие заявителя с должностными лицами, муниципальными служащими и работниками муниципального архива, предоставляющего муниципальную услугу, осуществляется не более 2 раз в следующих случаях: при приеме заявления и при получении результата. В каждом случае время, затраченное заявителем при взаимодействии с должностными лицами при предоставлении муниципальной услуги, не должно превышать 15 минут.

Иные требования к предоставлению муниципальной услуги

34. Услуг, которые являются необходимыми и обязательными для предоставления муниципальной услуги, законодательством Российской Федерации не предусмотрено.

35. Заявитель имеет право подачи запроса, документов, информации, необходимых для получения муниципальной услуги, а также получения результатов предоставления муниципальной услуги по экстерриториальному принципу независимо от его места жительства или места пребывания (для физических лиц, в том числе индивидуальных предпринимателей) либо места нахождения (для юридических лиц) посредством Единого портала (при наличии технической возможности), а также в любом филиале многофункционального центра предоставления государственных и муниципальных услуг в пределах территории Свердловской области по выбору заявителя (при наличии технической возможности для электронного взаимодействия). При обращении за получением муниципальной услуги в электронном виде допускается к использованию простая электронная подпись.

Подача запроса, документов, информации, необходимых для получения муниципальной услуги, а также получение результатов предоставления муниципальной услуги по экстерриториальному принципу независимо от его места жительства или места пребывания (для физических лиц, в том числе индивидуальных предпринимателей) либо места нахождения (для юридических лиц) по выбору заявителя в пределах территории Свердловской области не предусмотрено ввиду отсутствия территориальных подразделений.

Раздел III. Состав, последовательность и сроки выполнения административных процедур

Административные процедуры (действия) по предоставлению муниципальной услуги посредством личного обращения, либо почтового отправления

36. Последовательность административных процедур (действий) по предоставлению муниципальной услуги посредством личного обращения либо почтового отправления включает следующие административные процедуры:

- 1) прием и регистрация запроса заявителя;
- 2) направление запроса руководителю, рассмотрение запроса руководителем, направление запроса исполнителю, рассмотрение запроса исполнителем, анализ тематики запроса;
- 3) направление по результатам рассмотрения запроса на исполнение в другой архив или организацию (взаимодействие органа, предоставляющего муниципальную услугу, с иными органами власти, органами местного самоуправления и организациями, участвующими в предоставлении муниципальных услуг, не предусмотренно);
- 4) подготовка и направление ответа заявителю.

Прием и регистрация запроса заявителя

37. Основанием для начала выполнения административной процедуры является поступление запроса заявителя в муниципальный архив посредством личного обращения либо почтового отправления.

В случае наличия основания для отказа в приеме документов, необходимых для предоставления муниципальной услуги, в соответствии с пунктом 24 настоящего регламента, сотрудник муниципального архива отказывает в приеме документов, необходимых для предоставления муниципальной услуги.

38. Поступивший в муниципальный архив письменный запрос заявителя регистрируется в структурном подразделении муниципального архива, обеспечивающем прием и регистрацию почтовой корреспонденции, представляется руководству муниципального архива.

39. Регистрация запроса и документов, необходимых для предоставления муниципальной услуги, осуществляется в день поступления запроса и документов в муниципальный архив.

40. Результатом выполнения административной процедуры является регистрация запроса.

41. Сведения о выполнении административной процедуры фиксируются в системе документооборота и делопроизводства муниципального архива.

Направление запроса руководителю, рассмотрение запроса руководителем, направление запроса исполнителю, рассмотрение запроса исполнителем, анализ тематики запроса

42. Основанием для начала выполнения административной процедуры является регистрация запроса.

43. Зарегистрированный запрос пользователя представляется руководителю муниципального архива и передается с резолюцией руководителя сотруднику муниципального архива на исполнение в установленном порядке.

44. Руководитель муниципального архива обеспечивает оперативное рассмотрение запроса заявителя.

45. Сотрудники муниципального архива осуществляют анализ тематики поступившего запроса с использованием имеющихся в муниципальном архиве архивных справочников, содержащих сведения о местах хранения архивных документов, необходимых для исполнения запроса заявителя.

46. Муниципальный архив письменно запрашивает заявителя об уточнении и дополнении запроса необходимыми для его исполнения сведениями, в случае отсутствия в запросе заявителя достаточных данных для организации выявления запрашиваемой информации или нечетко, неправильно сформулированного запроса.

47. Срок исполнения данной административной процедуры - 10 дней.

48. Результатом выполнения административной процедуры является определение:

- 1) правомочности получения заявителем запрашиваемой информации с учетом ограничений на предоставление сведений, содержащих государственную тайну и сведений конфиденциального характера;
- 2) степени полноты сведений, содержащихся в запросе заявителя, необходимых для проведения поисковой работы;
- 3) местонахождения архивных документов, необходимых для исполнения запроса.

В случае установления оснований для отказа в предоставлении муниципальной услуги сотрудник муниципального архива сообщает об этом заявителю с указанием причин отказа.

49. Сведения о выполнении административной процедуры фиксируются в системе документооборота и делопроизводства муниципального архива.

Направление по результатам рассмотрения запроса на исполнение в другой архив или организацию

50. Основанием для начала административной процедуры является определение местонахождения архивных документов, необходимых для исполнения запроса.

51. По итогам анализа тематики поступившего запроса, в течение 5 дней со дня регистрации муниципальный архив направляет запрос, не относящийся к составу хранящихся в муниципальном архиве архивных документов, в другой архив или организацию, где хранятся необходимые документы, с уведомлением об этом заявителя, или заявителю дается соответствующая рекомендация.

52. В случае если запрос требует исполнения несколькими организациями, муниципальный архив направляет в соответствующие

архивы или организации копии запроса.

53. Результатом административной процедуры является уведомление заявителя о направлении его запроса на исполнение в другой архив или организацию.

54. Сведения о выполнении административной процедуры фиксируются в системе документооборота и делопроизводства муниципального архива.

Подготовка и направление ответа заявителю

55. Основанием для начала административной процедуры является определение местонахождения архивных документов, необходимых для исполнения запроса.

56. Работник муниципального архива осуществляет в установленном порядке выявление архивных документов, необходимых для исполнения запроса. По результатам выявления готовится ответ заявителю на запрос (архивная справка, архивная выписка, архивная копия, ответ об отсутствии запрашиваемых сведений). Срок исполнения запроса - 30 дней со дня его регистрации:

1) текст в архивной справке дается в хронологической последовательности событий с указанием видов архивных документов и их дат. В архивной справке допускается цитирование архивных документов;

2) несоответствие отдельных данных архивных документов со сведениями, изложенными в запросе, не является препятствием для включения их в архивную справку при условии, если совпадение всех остальных сведений не вызывает сомнений в тождественности лица или фактов, о которых говорится в архивных документах. В архивной справке эти данные воспроизводятся так, как они изложены в архивных документах, а расхождения, несоответствия и неточные названия, отсутствие имени, отчества, инициалов или наличие только одного из них оговариваются в тексте справки в скобках («Так в документе», «Так в тексте оригинала»);

3) сведения о работе, учебе в нескольких организациях, учебных заведениях включаются в одну архивную справку;

4) в примечаниях по тексту архивной справки оговариваются неразборчиво написанные, исправленные автором, не поддающиеся прочтению вследствие повреждения текста оригинала места («Так в тексте оригинала», «В тексте неразборчиво»);

5) в тексте архивной справки не допускаются изменения, исправления, комментарии, собственные выводы исполнителя по содержанию архивных документов, на основании которых составлена архивная справка;

6) после текста архивной справки приводятся архивные шифры и номера листов единиц хранения архивных документов, печатные издания, использовавшиеся для составления архивной справки. В тексте архивной справки допускается проставление архивных шифров и номера листов единиц хранения архивных документов сразу после изложения каждого факта, события;

7) в архивной справке, объем которой превышает один лист, листы должны быть прошиты, пронумерованы и скреплены печатью муниципального архива;

8) архивные справки должны оформляться на бланке муниципального архива;

9) архивная справка подписывается руководителем муниципального архива, заверяется печатью муниципального архива;

10) в архивной выписке название архивного документа, его номер и дата воспроизводятся полностью. Извлечениями из текстов архивных документов должны быть исчерпаны все имеющиеся данные по запросу. Начало и конец каждого извлечения, а также пропуски в тексте архивного документа отдельных слов обозначаются многоточием;

11) в примечаниях к тексту архивной выписки делаются соответствующие оговорки о частях текста оригинала, неразборчиво написанных, исправленных автором, не поддающихся прочтению вследствие повреждения текста и т.д.;

12) отдельные слова и выражения оригинала, вызывающие сомнения в их точности, оговариваются словами «Так в тексте оригинала», «Так в документе». После текста архивной выписки указываются архивный шифр и номера листов единицы хранения архивного документа;

13) аутентичность выданной по запросу архивной выписки удостоверяется подписью руководителя муниципального архива и печатью муниципального архива;

14) на обороте каждого листа архивной копии проставляются архивные шифры и номера листов единиц хранения архивного документа. Все листы архивной копии скрепляются и на месте скрепления заверяются печатью муниципального архива и подписью его руководителя.

57. При отсутствии результата в ходе исполнения запроса в течение 30 дней составляется отрицательный ответ на бланке муниципального архива. В ответе излагается причина, по которой не представляется возможным выдать требуемую копию архивного документа или архивную справку. При необходимости ответ заверяется печатью муниципального архива.

58. Архивная справка, архивная выписка и архивная копия оформляются на государственном языке Российской Федерации.

59. Архивная справка, архивная выписка и архивная копия в случае личного обращения заявителя или его доверенного лица выдаются ему под расписку при предъявлении паспорта или иного

удостоверяющего личность документа; доверенному лицу - при предъявлении доверенности, оформленной в установленном порядке. Получатель архивной справки и архивной выписки расписывается на их копиях или на обороте сопроводительного письма к ним, указывая дату их получения.

60. Результатом административной процедуры является направление ответа заявителю. Рассмотрение запроса заявителя считается законченным, если дан ответ по существу запроса, по нему приняты необходимые меры, заявитель проинформирован о результатах рассмотрения. Срок хранения невостребованных заявителем результатов составляет 5 лет.

Результат предоставления муниципальной услуги по запросам, поданным через многофункциональный центр предоставления государственных и муниципальных услуг, направляется в многофункциональный центр предоставления государственных и муниципальных услуг для последующей выдачи заявителю. Не востребованные заявителями результаты предоставления муниципальных услуг, переданные в многофункциональный центр предоставления государственных и муниципальных услуг в течение 3 месяцев. По окончании указанного срока не востребованные заявителями результаты предоставления услуг возвращаются в муниципальный архив. Срок хранения в муниципальном архиве невостребованных заявителем результатов предоставления муниципальной услуги составляет 5 лет.

При наличии технической возможности результат предоставления муниципальной услуги по запросам, поданным через многофункциональный центр предоставления государственных и муниципальных услуг, направляется в многофункциональный центр предоставления государственных и муниципальных услуг в электронной форме.

Результаты предоставления государственных и (или) муниципальных услуг по результатам рассмотрения комплексного запроса направляются муниципальным архивом в многофункциональный центр предоставления государственных и муниципальных услуг для выдачи заявителю.

61. Сведения о выполнении административной процедуры фиксируются в системе документооборота и делопроизводства муниципального архива.

Порядок осуществления административных процедур (действий) по предоставлению муниципальной услуги в электронной форме, в том числе с использованием Единого портала

62. На Едином портале размещается следующая информация (при наличии технической возможности):

- 1) исчерпывающий перечень документов, необходимых для предоставления муниципальной услуги, требования к оформлению указанных документов, а также перечень документов, которые заявитель вправе представить по собственной инициативе;
- 2) круг заявителей;
- 3) срок предоставления муниципальной услуги;
- 4) результаты предоставления муниципальной услуги, порядок предоставления документа, являющегося результатом предоставления муниципальной услуги;
- 5) размер государственной пошлины, взимаемой за предоставление муниципальной услуги;
- 6) исчерпывающий перечень оснований для приостановления или отказа в предоставлении муниципальной услуги;
- 7) о праве заявителя на досудебное (внесудебное) обжалование действий (бездействия) и решений, принятых (осуществляемых) в ходе предоставления муниципальной услуги;
- 8) формы запросов (уведомлений, сообщений), используемые при предоставлении муниципальной услуги.

Информация на Едином портале о порядке и сроках предоставления муниципальной услуги на основании сведений, содержащихся в федеральной государственной информационной системе «Федеральный реестр государственных и муниципальных услуг (функций)», предоставляется заявителю бесплатно.

Доступ к информации о сроках и порядке предоставления услуги осуществляется без выполнения заявителем каких-либо требований, в том числе без использования программного обеспечения, установка которого на технические средства заявителя требует заключения лицензионного или иного соглашения с правообладателем программного обеспечения, предусматривающего взимание платы, регистрацию или авторизацию заявителя или предоставление им персональных данных.

63. Запись на прием в муниципальный архив для подачи запроса с использованием Единого портала не осуществляется.

64. Формирование запроса заявителем осуществляется посредством заполнения электронной формы запроса на Едином портале (при наличии технической возможности), официальном сайте без необходимости дополнительной подачи запроса в какой-либо иной форме.

На Едином портале (при наличии технической возможности), официальном сайте размещаются образцы заполнения электронной формы запроса.

65. Форматно-логическая проверка сформированного запроса

осуществляется автоматически после заполнения заявителем каждого из полей электронной формы запроса. При выявлении некорректно заполненного поля электронной формы запроса заявитель уведомляется о характере выявленной ошибки и порядке ее устранения посредством информационного сообщения непосредственно в электронной форме запроса.

66. При формировании запроса заявителю обеспечивается:

- 1) возможность копирования и сохранения запроса и иных документов, указанных в пункте 17 настоящего регламента, необходимых для предоставления муниципальной услуги;
- 2) возможность заполнения несколькими заявителями одной электронной формы запроса при обращении за муниципальными услугами, предполагающими направление совместного запроса несколькими заявителями (описывается в случае необходимости дополнительно);
- 3) возможность печати на бумажном носителе копии электронной формы запроса;
- 4) сохранение ранее введенных в электронную форму запроса значений в любой момент по желанию заявителя, в том числе при возникновении ошибок ввода и возврате для повторного ввода значений в электронную форму запроса;
- 5) заполнение полей электронной формы запроса до начала ввода сведений заявителем с использованием сведений, размещенных в федеральной государственной информационной системе «Единая система идентификации и аутентификации в инфраструктуре, обеспечивающей информационно-технологическое взаимодействие информационных систем, используемых для предоставления государственных и муниципальных услуг в электронной форме» (далее – единая система идентификации и аутентификации), и сведений, опубликованных на Едином портале, официальном сайте, в части, касающейся сведений, отсутствующих в единой системе идентификации и аутентификации;
- 6) возможность вернуться на любой из этапов заполнения электронной формы запроса без потери ранее введенной информации;
- 7) возможность доступа заявителя на едином портале или официальном сайте к ранее поданным им запросам в течение не менее одного года, а также частично сформированных запросов - в течение не менее 3 месяцев.

67. Сформированный и подписанный запрос и иные документы, указанные в пункте 17 настоящего регламента, необходимые для предоставления муниципальной услуги, направляются в муниципальный архив посредством Единого портала (при наличии технической возможности), официального сайта.

68. Последовательность административных процедур (действий) по предоставлению муниципальной услуги в электронной форме:

- 1) прием и регистрация муниципальным архивом запроса посредством сервисов Единого портала;
- 2) оплата государственной пошлины за предоставление муниципальной услуги и уплата иных платежей, взимаемых в соответствии с законодательством Российской Федерации (не предусмотрены);
- 3) получение заявителем сведений о ходе выполнения запроса о предоставлении муниципальной услуги предоставляются сервисами Единого портала;
- 4) направление запроса руководителю, рассмотрение запроса руководителем, направление запроса исполнителю, рассмотрение запроса исполнителем, анализ тематики запроса;
- 5) направление по результатам рассмотрения запроса на исполнение в другой архив или организацию (взаимодействие органа, предоставляющего муниципальную услугу, с иными органами власти, органами местного самоуправления и организациями, участвующими в предоставлении муниципальных услуг, не предусмотрено);
- 6) получение заявителем результата предоставления муниципальной услуги.

Прием и регистрация муниципальным архивом запроса посредством сервисов Единого портала

69. Основанием для начала выполнения административной процедуры является поступление запроса заявителя в муниципальный архив с использованием информационно-телекоммуникационных технологий, включая использование Единого портала и других средств информационно-телекоммуникационных технологий в случаях и порядке, установленных действующим законодательством, в форме электронных документов.

Муниципальный архив обеспечивает прием документов, необходимых для предоставления муниципальной услуги, и регистрацию запроса без необходимости повторного представления заявителем таких документов на бумажном носителе.

70. Регистрация запроса и документов, необходимых для предоставления муниципальной услуги, осуществляется в день поступления запроса и документов в муниципальный архив.

В случае если запрос направлен заявителем в выходной или нерабочий праздничный день, днем регистрации запроса считается следующий за ним рабочий день.

71. Предоставление муниципальной услуги начинается с момента приема и регистрации муниципальным архивом электронных документов, необходимых для предоставления муниципальной

ной услуги, а также получения в установленном порядке информации об оплате муниципальной услуги заявителем (за исключением случая, если для начала процедуры предоставления муниципальной услуги в соответствии с законодательством требуется личная явка).

При получении запроса в электронной форме в автоматическом режиме осуществляется форматно-логический контроль запроса, проверяется наличие оснований для отказа в приеме запроса и документов, указанных в пункте 17 настоящего регламента, а также осуществляются следующие действия:

1) при наличии хотя бы одного из указанных оснований сотрудник муниципального архива, в срок, не превышающий срок предоставления муниципальной услуги, подготавливает письмо о невозможности предоставления муниципальной услуги;

2) при отсутствии указанных оснований заявителю сообщается присвоенный запросу в электронной форме уникальный номер, по которому в соответствующем разделе Единого портала, официального сайта заявителю будет представлена информация о ходе выполнения указанного запроса.

72. В случае наличия основания для отказа в приеме документов, необходимых для предоставления муниципальной услуги, в соответствии с пунктом 24 настоящего регламента, сотрудник муниципального архива отказывает в приеме документов, необходимых для предоставления муниципальной услуги.

73. Прием и регистрация запроса осуществляются сотрудником муниципального архива.

74. После регистрации запрос направляется сотруднику муниципального архива, ответственному за предоставление муниципальной услуги.

75. После принятия запроса заявителем сотрудником муниципального архива, статус запроса заявителя в личном кабинете на Едином портале, официальном сайте обновляется до статуса «принято».

76. Запрос распечатывается на бумажном носителе и в дальнейшем работа с ним ведется в установленном порядке. При поступлении запроса с использованием информационно-телекоммуникационных технологий, включая использование Единого портала и других средств информационно-телекоммуникационных технологий в случаях и порядке, установленных действующим законодательством, в форме электронного документа, не требующего последующих действий муниципального архива по направлению его на исполнение в другой архив или организацию. Ответ заявителю направляется по почте или по электронному адресу, указанному в запросе.

77. Результатом выполнения административной процедуры является регистрация запроса.

78. Сведения о выполнении административной процедуры фиксируются в системе документооборота и делопроизводства муниципального архива.

Получение заявителем сведений о ходе выполнения запроса о предоставлении муниципальной услуги предоставляются сервисами Единого портала

79. При предоставлении муниципальной услуги в электронной форме заявителю направляется:

1) уведомление о начале процедуры предоставления муниципальной услуги;

2) уведомление об окончании предоставления муниципальной услуги либо мотивированном отказе в приеме запроса и иных документов, необходимых для предоставления муниципальной услуги;

3) уведомление о факте получения информации, подтверждающей оплату муниципальной услуги;

4) уведомление о результатах рассмотрения документов, необходимых для предоставления муниципальной услуги;

5) уведомление о возможности получить результат предоставления муниципальной услуги либо мотивированный отказ в предоставлении муниципальной услуги;

6) уведомление о мотивированном отказе в предоставлении муниципальной услуги.

80. Результатом выполнения административной процедуры является направление информации о ходе предоставления муниципальной услуги.

Направление запроса руководителю, рассмотрение запроса руководителем, направление запроса исполнителю, рассмотрение запроса исполнителем, анализ тематики запроса

81. Основанием для начала выполнения административной процедуры является регистрация запроса.

82. Зарегистрированный запрос пользователя распечатывается, представляется руководителю муниципального архива и передается с резолюцией руководителя сотруднику муниципального архива на исполнение в установленном порядке.

83. Руководитель муниципального архива обеспечивает оперативное рассмотрение запроса заявителя.

84. Сотрудники муниципального архива осуществляют анализ тематики поступившего запроса с использованием имеющихся в муниципальном архиве архивных справочников, содержащих сведения о местах хранения архивных документов, необходимых для

исполнения запроса заявителя.

85. Муниципальный архив посредством электронной почты или с использованием штатных средств Единого портала, официального сайта по выбору заявителя запрашивает об уточнении и дополнении запроса необходимыми для его исполнения сведениями, в случае отсутствия в запросе заявителя достаточных данных для организации выявления запрашиваемой информации или нечетко, неправильно сформулированного запроса.

86. Срок исполнения данной административной процедуры - 10 дней.

87. Результатом выполнения административной процедуры является определение:

1) правомочности получения заявителем запрашиваемой информации с учетом ограничений на предоставление сведений, содержащих государственную тайну и сведений конфиденциального характера;

2) степени полноты сведений, содержащихся в запросе заявителя, необходимых для проведения поисковой работы;

3) местонахождения архивных документов, необходимых для исполнения запроса.

В случае установления оснований для отказа в предоставлении муниципальной услуги сотрудник муниципального архива сообщает об этом заявителю с указанием причин отказа.

88. Сведения о выполнении административной процедуры фиксируются в системе документооборота и делопроизводства муниципального архива.

Направление по результатам рассмотрения запроса на исполнение в другой архив или организацию (взаимодействие органа, предоставляющего муниципальную услугу, с иными органами власти, органами местного самоуправления и организациями, участвующими в предоставлении муниципальных услуг, не предусмотрено)

89. Основанием для начала административной процедуры является определение местонахождения архивных документов, необходимых для исполнения запроса.

90. По итогам анализа тематики поступившего запроса, в течение 5 дней со дня регистрации муниципальный архив направляет запрос, не относящийся к составу хранящихся в муниципальном архиве архивных документов, в другой архив или организацию, где хранятся необходимые документы, с уведомлением об этом заявителя, или заявителю дается соответствующая рекомендация.

91. В случае если запрос требует исполнения несколькими организациями, муниципальный архив направляет в соответствующие архивы или организации копии запроса.

92. Результатом административной процедуры является уведомление заявителя о направлении его запроса на исполнение в другой архив или организацию.

93. Сведения о выполнении административной процедуры фиксируются в системе документооборота и делопроизводства муниципального архива.

Получение заявителем результата предоставления муниципальной услуги

94. Основанием для начала административной процедуры является определение местонахождения архивных документов, необходимых для исполнения запроса.

95. Работник муниципального архива осуществляет в установленном порядке выявление архивных документов, необходимых для исполнения запроса. По результатам выявления готовится ответ заявителю на запрос (архивная справка, архивная выписка, архивная копия, ответ об отсутствии запрашиваемых сведений). Срок исполнения запроса - 30 дней со дня его регистрации:

1) текст в архивной справке дается в хронологической последовательности событий с указанием видов архивных документов и их дат. В архивной справке допускается цитирование архивных документов;

2) несовпадение отдельных данных архивных документов со сведениями, изложенными в запросе, не является препятствием для включения их в архивную справку при условии, если совпадение всех остальных сведений не вызывает сомнений в тождественности лица или фактов, о которых говорится в архивных документах. В архивной справке эти данные воспроизводятся так, как они изложены в архивных документах, а расхождения, несовпадения и неточные названия, отсутствие имени, отчества, инициалов или наличие только одного из них оговариваются в тексте справки в скобках «Так в документе», «Так в тексте оригинала»;

3) сведения о работе, учебе в нескольких организациях, учебных заведениях включаются в одну архивную справку;

4) в примечаниях по тексту архивной справки оговариваются неразборчиво написанные, исправленные автором, не поддающиеся прочтению вследствие повреждения текста оригинала места («Так в тексте оригинала», «В тексте неразборчиво»);

5) в тексте архивной справки не допускаются изменения, исправления, комментарии, собственные выводы исполнителя по содержанию архивных документов, на основании которых составлена архивная справка;

6) после текста архивной справки приводятся архивные шифры и номера листов единиц хранения архивных документов, печатные издания, использовавшиеся для составления архивной справ-

ки. В тексте архивной справки допускается проставление архивных шифров и номера листов единиц хранения архивных документов сразу после изложения каждого факта, события;

7) в архивной справке, объем которой превышает один лист, листы должны быть прошиты, пронумерованы и скреплены печатью муниципального архива;

8) архивные справки должны оформляться на бланке муниципального архива;

9) архивная справка подписывается руководителем муниципального архива, заверяется печатью муниципального архива;

10) в архивной выписке название архивного документа, его номер и дата воспроизводятся полностью. Извлечениями из текстов архивных документов должны быть исчерпаны все имеющиеся данные по запросу. Начало и конец каждого извлечения, а также пропуски в тексте архивного документа отдельных слов обозначаются многоточием;

11) в примечаниях к тексту архивной выписки делаются соответствующие оговорки о частях текста оригинала, неразборчиво написанных, исправленных автором, не поддающихся прочтению вследствие повреждения текста и т.д.;

12) отдельные слова и выражения оригинала, вызывающие сомнения в их точности, оговариваются словами «Так в тексте оригинала», «Так в документе». После текста архивной выписки указываются архивный шифр и номера листов единицы хранения архивного документа;

13) аутентичность выданной по запросу архивной выписки удостоверяется подписью руководителя муниципального архива и печатью муниципального архива;

14) на обороте каждого листа архивной копии проставляются архивные шифры и номера листов единиц хранения архивного документа. Все листы архивной копии скрепляются и на месте скрепления заверяются печатью муниципального архива и подписью его руководителя.

96. При отсутствии результата в ходе исполнения запроса в течение 30 дней составляется отрицательный ответ на бланке муниципального архива. В ответе излагается причина, по которой не представляется возможным выдать требуемую копию архивного документа или архивную справку. При необходимости ответ заверяется печатью муниципального архива.

97. Архивная справка, архивная выписка и архивная копия оформляются на государственном языке Российской Федерации.

98. Результат предоставления муниципальной услуги с использованием Единого портала, официального сайта не предоставляется. Архивная справка, архивная выписка или архивная копия на бумажном носителе направляется посредством почтового отправления, или выдается заявителю или его доверенному лицу под расписку при предъявлении паспорта или иного удостоверяющего личность документа; доверенному лицу - при предъявлении доверенности, оформленной в установленном порядке. Получатель архивной справки и архивной выписки расписывается на их копии или на обороте сопроводительного письма к ним, указывая дату их получения.

99. Результатом административной процедуры является направление заявителю документа на бумажном носителе. Рассмотрение запроса заявителя считается законченным, если дан ответ по существу запроса, по нему приняты необходимые меры, заявитель проинформирован о результатах рассмотрения. Срок хранения неустраиваемых заявителем результатов составляет 5 лет. Сведения о выполнении административной процедуры фиксируются в системе документооборота и делопроизводства муниципального архива.

Случаи и порядок предоставления муниципальной услуги в упреждающем (проактивном) режиме

100. Случаи и порядок предоставления муниципальной услуги в упреждающем (проактивном) режиме не предусмотрены.

Порядок выполнения административных процедур (действий) по предоставлению муниципальной услуги, выполняемых многофункциональным центром предоставления государственных и муниципальных услуг, в том числе порядок административных процедур (действий), выполняемых многофункциональным центром предоставления государственных и муниципальных услуг при предоставлении муниципальной услуги в полном объеме и при предоставлении муниципальной услуги посредством комплексного запроса

101. Последовательность административных процедур (действий) по предоставлению муниципальной услуги, выполняемой многофункциональным центром предоставления государственных и муниципальных услуг:

1) информирование заявителей о порядке предоставления муниципальных услуг, в том числе посредством комплексного запроса, в многофункциональных центрах предоставления государственных и муниципальных услуг, о ходе выполнения запросов о предоставлении муниципальных услуг, комплексных запросов, а также по иным вопросам, связанным с предоставлением муниципальных услуг, а также консультирование заявителей о порядке предоставления муниципальных услуг в многофункциональных центрах предоставления государственных и муниципальных услуг и через Единый портал, в том числе путем оборудования в

многофункциональном центре предоставления государственных и муниципальных услуг рабочих мест, предназначенных для обеспечения доступа к информационно-телекоммуникационной сети «Интернет»;

2) прием и заполнение запросов о предоставлении муниципальных услуг, в том числе посредством автоматизированных информационных систем многофункциональных центров предоставления государственных и муниципальных услуг, а также прием комплексных запросов;

3) выдача заявителю результата предоставления муниципальной услуги, в том числе выдача документов на бумажном носителе, подтверждающих содержание электронных документов, направленных в многофункциональный центр предоставления государственных и муниципальных услуг по результатам предоставления муниципальной услуги.

Информирование заявителей о порядке предоставления муниципальной услуги в многофункциональном центре предоставления государственных и муниципальных услуг, о ходе выполнения запроса о предоставлении муниципальной услуги, по иным вопросам, связанным с предоставлением муниципальной услуги, а также консультирование заявителей о порядке предоставления муниципальной услуги в многофункциональном центре предоставления государственных и муниципальных услуг

102. Многофункциональный центр предоставления государственных и муниципальных услуг осуществляет информирование заявителей о порядке предоставления муниципальной услуги, о ходе выполнения запроса о предоставлении муниципальной услуги по иным вопросам, связанным с предоставлением муниципальной услуги, а также консультирование заявителей о порядке предоставления муниципальной услуги в многофункциональном центре предоставления государственных и муниципальных услуг.

Многофункциональный центр предоставления государственных и муниципальных услуг осуществляет информирование заявителей о порядке предоставления государственных и (или) муниципальных услуг посредством комплексного запроса, о ходе выполнения комплексных запросов, а также по иным вопросам, связанным с предоставлением государственных и (или) муниципальных услуг.

Многофункциональный центр предоставления государственных и муниципальных услуг осуществляет информирование заявителей о месте нахождения муниципального архива, режиме работы и контактных телефонах муниципального архива.

103. Основанием для начала административных действий является получение от заявителя запроса о порядке предоставления муниципальной услуги, о ходе выполнения муниципальной услуги муниципальным архивом, а также по иным вопросам, связанным с предоставлением муниципальной услуги.

При получении соответствующего запроса работником многофункционального центра предоставления государственных и муниципальных услуг заявителю сообщается соответствующая полная и исчерпывающая информация.

При получении запроса о ходе выполнения муниципальной услуги, необходимая информация запрашивается работником многофункционального центра предоставления государственных и муниципальных услуг в муниципальном архиве любым доступным способом, обеспечивающем оперативность направления запроса (в т.ч. посредством телефонной связи).

Муниципальный архив направляет информацию о ходе выполнения муниципальной услуги в многофункциональный центр предоставления государственных и муниципальных услуг.

Многофункциональный центр предоставления государственных и муниципальных услуг передает информацию заявителю.

104. Результатом административной процедуры является получение заявителем информации о порядке предоставления муниципальной услуги, о ходе выполнения муниципальной услуги муниципальным архивом, а также по иным вопросам, связанным с предоставлением муниципальной услуги.

Прием запросов заявителей о предоставлении муниципальной услуги и иных документов, необходимых для предоставления муниципальной услуги

105. Основанием для начала выполнения административной процедуры является поступление запроса заявителя в многофункциональный центр предоставления государственных и муниципальных услуг.

106. В случае наличия основания для отказа в приеме документов, необходимых для предоставления муниципальной услуги, в соответствии с пунктом 24 настоящего регламента, сотрудник многофункционального центра предоставления государственных и муниципальных услуг отказывает в приеме документов, необходимых для предоставления муниципальной услуги.

Работник многофункционального центра предоставления государственных и муниципальных услуг выдает в день обращения заявителю один экземпляр расписки в получении документов от заявителя с указанием перечня принятых документов и даты приема в многофункциональном центре предоставления государственных и муниципальных услуг.

107. Поступивший в многофункциональный центр предостав-

ления государственных и муниципальных услуг письменный запрос заявителя регистрируется путем проставления прямоугольного штампа с регистрационным номером и датой приема.

108. При однократном обращении заявителя в многофункциональный центр предоставления государственных и муниципальных услуг с запросом на получение двух и более государственных и (или) муниципальных услуг, запрос о предоставлении услуги формируется и подписывается уполномоченным работником многофункционального центра предоставления государственных и муниципальных услуг и скрепляется печатью многофункционального центра предоставления государственных и муниципальных услуг. При этом составление и подписание таких запросов заявителем не требуется. Многофункциональный центр предоставления государственных и муниципальных услуг передает в муниципальный архив оформленный запрос и документы, предоставленные заявителем, с приложением заверенной многофункциональным центром предоставления государственных и муниципальных услуг копии комплексного запроса в срок не позднее одного рабочего дня, следующего за днем оформления комплексного запроса.

В случае, если для получения муниципальной услуги требуются сведения, документы и (или) информация, которые могут быть получены многофункциональным центром предоставления государственных и муниципальных услуг только по результатам предоставления иных указанных в комплексном запросе государственных и (или) муниципальных услуг, направление запроса и документов в муниципальный архив осуществляется многофункциональным центром предоставления государственных и муниципальных услуг не позднее одного рабочего дня, следующего за днем получения многофункциональным центром предоставления государственных и муниципальных услуг таких сведений, документов и (или) информации. В указанном случае течение предусмотренных законодательством сроков предоставления государственных и (или) муниципальных услуг, указанных в комплексном запросе, начинается не ранее дня получения запросов и необходимых сведений, документов и (или) информации муниципальным архивом.

109. Работник многофункционального центра предоставления государственных и муниципальных услуг проверяет соответствие копий предоставляемых документов (за исключением нотариально заверенных) их оригиналам, что подтверждается проставлением на копии документа прямоугольного штампа «С подлинным сверено», если копия документа представлена без предъявления оригинала, штамп не проставляется.

110. Многофункциональный центр предоставления государственных и муниципальных услуг осуществляет направление принятого запроса в муниципальный архив в электронной форме либо на бумажных носителях в порядке и сроки, установленные соглашением о взаимодействии, но не позднее следующего рабочего дня после принятия запроса.

111. Результатом выполнения административной процедуры является регистрация запроса заявителя и направление запроса в муниципальный архив.

Формирование и направление многофункциональным центром предоставления государственных и муниципальных услуг межведомственного запроса в органы государственной власти, органы местного самоуправления и организации, участвующие в предоставлении муниципальных услуг

112. Документы (сведения), необходимые в соответствии с законодательством Российской Федерации и законодательством Свердловской области для предоставления муниципальной услуги, которые находятся в распоряжении государственных органов, органов местного самоуправления и иных органов, участвующих в предоставлении муниципальных услуг, отсутствуют.

Выдача заявителю результата предоставления муниципальной услуги, в том числе выдача документов на бумажном носителе, подтверждающих содержание электронных документов, направленных в многофункциональный центр предоставления государственных и муниципальных услуг по результатам предоставления государственных и муниципальных услуг органами, предоставляющими государственные услуги, и органами, предоставляющими муниципальные услуги, а также выдача документов, включая составление на бумажном носителе и заверение выписок из информационных систем органов, предоставляющих государственные услуги, и органов, предоставляющих муниципальные услуги

113. Основанием для начала выполнения административной процедуры является получение результата предоставления услуги в муниципальном архиве не позднее рабочего дня, следующего после дня истечения срока предоставления услуги, предусмотренного настоящим регламентом, либо электронных документов, направленных в многофункциональный центр предоставления государственных и муниципальных услуг по результатам предоставления государственных и муниципальных услуг органами, предоставляющими государственные услуги, и органами, предоставляющими муниципальные услуги, а также выдача документов, включая составление на бумажном носителе и заверение выписок из информационных систем органов, предоставляющих государствен-

ные услуги, и органов, предоставляющих муниципальные услуги.

114. Работник многофункционального центра предоставления государственных и муниципальных услуг регистрирует полученный результат предоставления муниципальной услуги в автоматизированной информационной системе многофункционального центра предоставления государственных и муниципальных услуг.

В случае получения электронных документов, направленных в многофункциональный центр предоставления государственных и муниципальных услуг по результатам предоставления государственных и муниципальных услуг органами, предоставляющими государственные услуги, и органами, предоставляющими муниципальные услуги, а также выдача документов, включая составление на бумажном носителе и заверение выписок из информационных систем органов, предоставляющих государственные услуги, и органов, предоставляющих муниципальные услуги, работник многофункционального центра предоставления государственных и муниципальных услуг составляет и заверяет на бумажном носителе результат предоставления муниципальной услуги в соответствии с требованиями постановления Правительства Российской Федерации от 18.03.2015 № 250 «Об утверждении требований к составлению и выдаче заявителям документов на бумажном носителе, подтверждающих содержание электронных документов, направленных в многофункциональный центр предоставления государственных и муниципальных услуг по результатам предоставления государственных и муниципальных услуг органами, предоставляющими государственные услуги, и органами, предоставляющими муниципальные услуги, и к выдаче заявителям на основании информации из информационных систем органов, предоставляющих государственные услуги, и органов, предоставляющих муниципальные услуги, в том числе с использованием информационно-технологической и коммуникационной инфраструктуры, документов, включая составление на бумажном носителе и заверение выписок из указанных информационных систем».

115. Работник многофункционального центра предоставления государственных и муниципальных услуг устанавливает личность лица или представителя на основании документа, удостоверяющего личность, а также проверяет полномочия представителя.

116. Результат предоставления муниципальной услуги выдается заявителю или его представителю под подпись.

117. Результатом выполнения административной процедуры является выдача результата предоставления услуги заявителю.

118. Сведения о выполнении административной процедуры фиксируются в автоматизированной информационной системе многофункционального центра предоставления государственных и муниципальных услуг.

Порядок исправления допущенных опечаток и ошибок в выданных в результате предоставления муниципальной услуги документах

119. Основанием для начала административной процедуры является представление (направление) заявителем запроса об исправлении опечаток и (или) ошибок, допущенных в выданных в результате предоставления муниципальной услуги документах.

Заявитель направляет запрос об исправлении опечаток и (или) ошибок, допущенных в выданных в результате предоставления государственной услуги документах способами, указанными в пункте 37 настоящего регламента.

120. Работник муниципального архива, рассматривает заявление, представленное заявителем, и проводит проверку указанных в заявлении сведений в срок, не превышающий 3 рабочих дней с даты регистрации соответствующего запроса.

121. Критерием принятия решения по административной процедуре является наличие или отсутствие таких опечаток и (или) ошибок.

122. В случае выявления допущенных опечаток и (или) ошибок в выданных в результате предоставления муниципальной услуги документах работник муниципального архива осуществляет исправление и замену указанных документов в срок, не превышающий 5 рабочих дней с момента регистрации соответствующего запроса. Сведения о выполнении административной процедуры фиксируются в системе документооборота и делопроизводства муниципального архива.

123. В случае отсутствия опечаток и (или) ошибок в документах, выданных в результате предоставления муниципальной услуги, работник муниципального архива письменно сообщает заявителю об отсутствии таких опечаток и (или) ошибок в срок, не превышающий 5 рабочих дней с момента регистрации соответствующего запроса. Сведения о выполнении административной процедуры фиксируются в системе документооборота и делопроизводства муниципального архива.

124. Результатом административной процедуры является направление ответа заявителю.

Результат административной процедуры направляется (выдается) заявителю способами, установленными пунктами 98 настоящего регламента.

Раздел IV. Формы контроля за исполнением административного регламента

Порядок осуществления текущего контроля за соблюдением и

исполнением ответственными должностными лицами положений регламента и иных нормативных правовых актов, устанавливающих требования к предоставлению муниципальной услуги, а также принятым ими решений

125. Текущий контроль за соблюдением последовательности действий, определенных административными процедурами по предоставлению муниципальной услуги, осуществляется руководителем муниципального архива, на постоянной основе.

Контроль за предоставлением муниципальной услуги муниципальным архивом осуществляют органы местного самоуправления.

Контроль осуществляется путем проведения проверок: решений о предоставлении (об отказе в предоставлении) муниципальной услуги; выявления и устранения нарушений прав граждан; рассмотрения, принятия решений и подготовки ответов на обращения граждан, содержащие жалобы на решения, действия (бездействие) должностных лиц.

Порядок и периодичность осуществления плановых и внеплановых проверок полноты и качества предоставления муниципальной услуги, в том числе порядок и формы контроля за полнотой и качеством предоставления муниципальной услуги

126. Контроль за полнотой и качеством предоставления муниципальной услуги включает в себя проведение плановых и внеплановых проверок.

127. Плановые проверки осуществляются на основании годовых планов работы органов местного самоуправления. При плановой проверке полноты и качества предоставления муниципальной услуги контролю подлежат: соблюдение сроков предоставления муниципальной услуги; соблюдение положений настоящего регламента; правильность и обоснованность принятого решения об отказе в предоставлении муниципальной услуги.

Основанием для проведения внеплановых проверок являются: получение от государственных органов, органов местного самоуправления информации о предполагаемых или выявленных нарушениях нормативных правовых актов Российской Федерации, нормативных правовых актов Свердловской области и нормативных правовых актов органов местного самоуправления (указать наименование муниципального образования в случае предоставления муниципальной услуги); обращения граждан и юридических лиц на нарушения законодательства, в том числе на качество предоставления муниципальной услуги.

Ответственность должностных лиц органа, предоставляющего муниципальную услугу, за решения и действия (бездействие), принимаемые (осуществляемые) ими в ходе предоставления муниципальной услуги

128. По результатам проведенных проверок, в случае выявления нарушений положений настоящего регламента, нормативных правовых актов Свердловской области осуществляется привлечение виновных лиц к ответственности в соответствии с законодательством Российской Федерации.

Персональная ответственность должностных лиц за правильность и своевременность принятия решения о предоставлении (об отказе в предоставлении) муниципальной услуги закрепляется в их должностных регламентах в соответствии с требованиями законодательства.

Положения, характеризующие требования к порядку и формам контроля за предоставлением муниципальной услуги, в том числе со стороны граждан, их объединений и организаций

129. Контроль за предоставлением муниципальной услуги осуществляется в форме контроля за соблюдением последовательности действий, определенных административными процедурами по предоставлению муниципальной услуги и принятием решений должностными лицами, путем проведения проверок соблюдения и исполнения должностными лицами муниципального архива нормативных правовых актов, а также положений регламента.

Контроль за предоставлением муниципальной услуги, в том числе со стороны граждан, их объединений и организаций, осуществляется посредством открытости деятельности муниципальных архивов при предоставлении муниципальной услуги, получения полной, актуальной и достоверной информации о порядке предоставления муниципальной услуги и возможности досудебного (внесудебного) рассмотрения обращений (жалоб) в процессе предоставления муниципальной услуги.

130. Должностные лица муниципального архива принимают меры к прекращению допущенных нарушений, устраняют причины и условия, способствующие совершению нарушений.

Информация о результатах рассмотрения замечаний и предложений граждан, их объединений и организаций доводится до сведения лиц, направивших эти замечания и предложения.

Раздел V. Досудебный (внесудебный) порядок обжалования решений и действий (бездействия) муниципального архива, предоставляющего муниципальную услугу, его должностных лиц, муниципальных служащих и работников, а также решений и действий (бездействия) многофункционального центра предоставления государ-

ственных и муниципальных услуг, работников многофункционального центра предоставления государственных и муниципальных услуг

Информация для заинтересованных лиц об их праве на досудебное (внесудебное) обжалование действий (бездействия) и (или) решений, осуществляемых (принятых) в ходе предоставления муниципальной услуги (далее - жалоба)

131. Заявитель вправе обжаловать решения и действия (бездействие), принятые в ходе предоставления муниципальной услуги муниципальным архивом, предоставляющим муниципальную услугу, его должностных лиц и муниципальных служащих, а также решения и действия (бездействие) многофункционального центра, работников многофункционального центра предоставления государственных и муниципальных услуг в досудебном (внесудебном) порядке в случаях, предусмотренных статьей 11.1 Федерального закона от 27 июля 2010 года № 210-ФЗ «Об организации предоставления государственных и муниципальных услуг».

Органы местного самоуправления, организации и уполномоченные на рассмотрение жалобы лица, которым может быть направлена жалоба заявителя в досудебном (внесудебном) порядке

132. В случае обжалования решений и действий (бездействия) работников муниципального архива, предоставляющих муниципальную услугу, жалоба подается для рассмотрения руководителю муниципального архива в письменной форме на бумажном носителе, в том числе при личном приеме заявителя, в электронной форме, по почте или через многофункциональный центр предоставления государственных и муниципальных услуг.

Жалобу на решения и действия (бездействие) муниципального архива, предоставляющего муниципальную услугу, его должностных лиц (муниципальных служащих) также возможно подать в Администрацию _____ (наименование муниципального образования), в письменной форме на бумажном носителе, в том числе при личном приеме заявителя, в электронной форме, по почте или через многофункциональный центр предоставления государственных и муниципальных услуг.

133. В случае обжалования решений и действий (бездействия) многофункционального центра _____ (указывается в случае предоставления услуги в МФЦ) _____ предоставления государственных и муниципальных услуг, работника многофункционального центра предоставления государственных и муниципальных услуг жалоба подается для рассмотрения в многофункциональный центр предоставления государственных и муниципальных услуг, в письменной форме на бумажном носителе, в том числе при личном приеме заявителя, в электронной форме или по почте.

Жалобу на решения и действия (бездействие) многофункционального центра предоставления государственных и муниципальных услуг также возможно подать в Министерство цифрового развития и связи Свердловской области (далее - учредитель многофункционального центра), в письменной форме на бумажном носителе, в том числе при личном приеме заявителя, в электронной форме, по почте или через многофункциональный центр предоставления государственных и муниципальных услуг.

Способы информирования заявителей о порядке подачи и рассмотрения жалобы, в том числе с использованием Единого портала государственных и муниципальных услуг (функций)

121. Муниципальный архив, предоставляющий муниципальную услугу, многофункциональный центр предоставления государственных и муниципальных услуг, а также учредитель многофункционального центра предоставления государственных и муниципальных услуг обеспечивают:

1) информирование заявителей о порядке обжалования решений и действий (бездействия) муниципального архива, предоставляющего муниципальную услугу, его должностных лиц, муниципальных служащих и работников, решений и действий (бездействия) многофункционального центра предоставления государственных и муниципальных услуг, его должностных лиц и работников посредством размещения информации:

на стендах в местах предоставления муниципальных услуг;

на официальных сайтах муниципального архива городского округа Ревда, многофункционального центра предоставления государственных и муниципальных услуг (<http://mfc66.ru/>) и учредителя многофункционального центра предоставления государственных и муниципальных услуг (<http://dis.midural.ru/>);

2) консультирование заявителей о порядке обжалования решений и действий (бездействия) муниципального архива, предоставляющего муниципальную услугу, его должностных лиц, муниципальных служащих и работников, решений и действий (бездействия) многофункционального центра предоставления государственных и муниципальных услуг, его должностных лиц и работников, в том числе по телефону, электронной почте, при личном приеме.

Перечень нормативных правовых актов, регулирующих порядок досудебного (внесудебного) обжалования действий (бездействия) и (или) решений, принятых (осуществленных) в ходе предоставления муниципальной услуги

135. Порядок досудебного (внесудебного) обжалования реше-

ний и действий (бездействия) Уполномоченного органа, предоставляющего государственную (муниципальную) услугу, а также его должностных лиц регулируется:

1) статьями 11.1-11.3 Федерального закона от 27 июля 2010 года № 210-ФЗ «Об организации предоставления государственных и муниципальных услуг»;

2) постановлением Правительства Свердловской области от 22.11.2018 № 828-ПП «Об утверждении Положения об особенностях подачи и рассмотрения жалоб на решения и действия (бездействия) исполнительных органов государственной власти Свердловской области, предоставляющих государственные услуги, их должностных лиц, государственных гражданских служащих исполнительных органов государственной власти Свердловской области, предоставляющих государственные услуги, а также на реше-

ния и действия (бездействия) многофункционального центра предоставления государственных и муниципальных услуг и его работников»;

136. Полная информация о порядке подачи и рассмотрении жалобы на решения и действия (бездействия) муниципального архива, предоставляющего муниципальную услугу, его должностных лиц, муниципальных служащих и работников, а также решения и действия (бездействия) многофункционального центра предоставления государственных и муниципальных услуг размещена в разделе «Дополнительная информация» на Едином портале соответствующей муниципальной услуги по адресу: <http://www.gosuslugi.ru>.

АДМИНИСТРАЦИЯ ГОРОДСКОГО ОКРУГА РЕВДА ПОСТАНОВЛЕНИЕ

от 20.09.2024 г.

№ 2912

О внесении изменения в постановление администрации городского округа Ревда от 18.06.2019 № 1562 «Об утверждении административного регламента предоставления муниципальной услуги «Выдача копий архивных документов, подтверждающих право на владение землей»

В соответствии с Федеральным законом от 27 июля 2010 года № 210 - ФЗ «Об организации предоставления государственных и муниципальных услуг», в целях приведения административного регламента предоставления муниципальной услуги в соответствие с типовым административным регламентом, одобренным протоколом № 94 от 26.08.2024 заседания комиссии по повышению качества предоставления государственных и муниципальных услуг в Свердловской области в режиме видео-конференц-связи 26 июня 2024 года, администрация городского округа Ревда

ПОСТАНОВЛЯЕТ:

1. Внести изменение в постановление администрации городского округа Ревда от 18.06.2019 № 1562 «Об утверждении административного регламента предоставления муниципальной услуги «Выдача копий архивных документов, подтверждающих

право на владение землей», изложив административный регламент предоставления муниципальной услуги «Выдача копий архивных документов, подтверждающих право на владение землей» в новой редакции (прилагается).

2. Опубликовать настоящее постановление в общественно-политическом бюллетене Думы и администрации городского округа «Муниципальные ведомости» и разместить на официальном сайте администрации.

3. Контроль за исполнением настоящего постановления возложить на исполняющего обязанности заместителя главы администрации городского округа Ревда С.Л. Шмелеву.

Т.А. КЛЕПИКОВА,
глава городского округа Ревда

Утвержден
постановлением администрации
городского округа Ревда
от 20.09.2024 г. № 2912

Административный регламент предоставления муниципальной услуги «Выдача копий архивных документов, подтверждающих право на владение землей»

Раздел I. Общие положения

Предмет регулирования административного регламента

1. Административный регламент предоставления муниципальной услуги «Выдача копий архивных документов, подтверждающих право на владение землей» (далее – регламент) устанавливает порядок и стандарт предоставления муниципальной услуги «Выдача копий архивных документов, подтверждающих право на владение землей» (далее – муниципальная услуга).

2. Регламент устанавливает сроки и последовательность административных процедур МКУ «Архив городского округа Ревда» (далее – муниципальный архив), осуществляемых в ходе предоставления муниципальной услуги, порядок взаимодействия между должностными лицами, взаимодействия с заявителями.

Круг заявителей

3. Заявителями на получение муниципальной услуги являются физические и юридические лица (за исключением государственных органов и их территориальных органов, органов государственных внебюджетных фондов и их территориальных органов, органов местного самоуправления), обращающиеся на законных основаниях к архивным документам, в целях получения и использования информации, связанной с реализацией законных прав и свобод граждан, а также прав и законных интересов общественных объединений, организаций и должностных лиц (далее – заявители).

Требования к порядку информирования о предоставлении муниципальной услуги

4. Информирование заявителей о порядке предоставления муниципальной услуги осуществляется непосредственно работниками муниципального архива при личном приеме и по телефону, а также через Государственное бюджетное учреждение Свердловской области «Многофункциональный центр предоставления государственных и муниципальных услуг» (далее – многофункциональный центр предоставления государственных и муниципальных услуг) и его филиалы.

5. Информация о месте нахождения, графиках (режиме) работы, номерах контактных телефонов, адресах электронной почты и официальных сайтов муниципального архива, информация о порядке предоставления муниципальной услуги, размещена:

- в федеральной государственной информационной системе «Единый портал государственных и муниципальных услуг (функ-

ций)» (далее – Единый портал)

-на официальном сайте МКУ «Архив городского округа Ревда»

-на официальных сайтах в сети Интернет и информационных стендах МКУ «Архив городского округа Ревда»,

-на официальном сайте многофункционального центра предоставления государственных и муниципальных услуг (www.mfc66.ru) (далее – официальный сайт),

-а также предоставляется непосредственно работниками муниципального архива) при личном приеме, а также по телефону.

6. Основными требованиями к информированию граждан о порядке предоставления муниципальной услуги (услуг), которые являются необходимыми и обязательными для предоставления муниципальной услуги, являются достоверность предоставляемой информации, четкость в изложении информации, полнота информирования.

7. При общении с заявителями должностные лица, муниципальные служащие или работники муниципального архива должны вести себя корректно и внимательно к гражданам, не унижать их чести и достоинства. Устное информирование о порядке предоставления муниципальной услуги должно проводиться с использованием официально - делового стиля речи.

8. Информирование граждан о порядке предоставления муниципальной услуги может осуществляться с использованием средств автоинформирования.

Требование предоставления заявителю муниципальной услуги в соответствии с вариантом предоставления муниципальной услуги, соответствующим признакам заявителя, определенным в результате анкетирования, проводимого органом, предоставляющим услугу, а также результата, за предоставлением которого обратился заявитель

9. Требование предоставления заявителю муниципальной услуги в соответствии с вариантом предоставления муниципальной услуги, соответствующим признакам заявителя, определенным в результате анкетирования, а также результата, за предоставлением которого обратился заявитель, не предусмотрено.

Раздел II. Стандарт предоставления муниципальной услуги Наименование муниципальной услуги

10. Наименование муниципальной услуги «Выдача копий архивных документов, подтверждающих право на владение землей».

Наименование органа, предоставляющего муниципальную услугу

10. Предоставление муниципальной услуги осуществляет МКУ «Архив городского округа Ревда».

Наименование органов и организации, обращение в которые необходимо для предоставления муниципальной услуги

12. При предоставлении муниципальным архивом муниципальной услуги межведомственное информационное взаимодействие не предусмотрено.

13. Запрещается требовать от заявителя осуществления действий, в том числе согласований, необходимых для получения муниципальной услуги и связанных с обращением в иные органы местного самоуправления и организации.

Описание результата предоставления муниципальной услуги

13. Результатом предоставления муниципальной услуги является:

- архивная справка;
- архивная выписка;
- архивная копия;
- информационное письмо об отсутствии запрашиваемых сведений с рекомендациями о дальнейших путях поиска необходимой информации либо с уведомлением о направлении соответствующих запросов на исполнение по принадлежности в другие органы и организации;
- отказ в предоставлении муниципальной услуги.

Сроки предоставления муниципальной услуги

15. Срок исполнения запроса по архивным документам муниципального архива не должен превышать 30 дней со дня регистрации запроса.

С учетом обращения заявителя через многофункциональный центр предоставления государственных и муниципальных услуг срок предоставления муниципальной услуги исчисляется с момента регистрации в муниципальном архиве, предоставляющем муниципальную услугу.

Запрос, не относящийся к составу хранящихся в муниципальном архиве архивных документов, в течение 5 дней со дня его регистрации направляется в другой архив или организацию, где хранятся необходимые архивные документы, с уведомлением об этом заявителя.

Правовые основания для предоставления муниципальной услуги

16. Перечень нормативных правовых актов, регулирующих предоставление муниципальной услуги, с указанием их реквизитов и источников официального опубликования размещен на официальном сайте МКУ «Архив городского округа Ревда» по адресу: www.agorevda.ru и на Едином портале по адресу: <http://www.gosuslugi.ru>.

Орган местного самоуправления обеспечивает размещение и актуализацию перечня указанных нормативных правовых актов на своем официальном сайте в сети Интернет, а также на Едином портале.

Исчерпывающий перечень документов, необходимых для предоставления муниципальной услуги

17. В целях получения муниципальной услуги заявитель самостоятельно представляет в муниципальный архив запрос о предоставлении муниципальной услуги и документы, необходимые для предоставления муниципальной услуги.

В запросе заявителя должны быть указаны:

- 1) наименование юридического лица - для юридических лиц; фамилия, имя и отчество (при наличии) - для физических лиц;
- 2) почтовый и/или электронный адрес заявителя;
- 3) указание темы (вопроса);
- 4) сведения о наличии правоустанавливающих документов, подтверждающих право на владение землей.

18. Для получения сведений, содержащих персональные данные о третьих лицах, дополнительно представляются документы, подтверждающие полномочия заявителя, предусмотренные законодательством Российской Федерации. Сведения, содержащие персональные данные о третьих лицах, представляются уполномоченному лицу на основании доверенности, оформленной в установленном законодательством Российской Федерации порядке.

18. Заявление и документы, необходимые для предоставления муниципальной услуги, указанные в пункте 16 настоящего регламента, представляются в муниципальный архив посредством личного обращения заявителя, посредством почтового отправления, через многофункциональный центр предоставления государственных и муниципальных услуг, либо с использованием информационно-телекоммуникационных технологий, включая использование Единого портала, и других средств информационно-телекоммуникационных технологий в случаях и порядке, установленных законодательством Российской Федерации и Свердловской области, в форме электронных документов при наличии технической возможности. При этом заявление и электронный образ каждого документа могут быть подписаны простой электронной подписью.

19. Запрос и документы, необходимые для предоставления муниципальной услуги, указанные в пункте 17 настоящего регламента, представляются в муниципальный архив посредством личного

обращения заявителя, посредством почтового отправления, через многофункциональный центр предоставления государственных и муниципальных услуг, в электронной форме с использованием Единого портала в случаях и порядке, установленных законодательством Российской Федерации, официального сайта (органа местного самоуправления) в соответствии с нормативными правовыми актами, устанавливающими порядок предоставления муниципальных услуг, в форме электронных документов (при наличии технической возможности).

20. Документов (сведений), необходимых в соответствии с законодательством Российской Федерации и законодательством Свердловской области для предоставления муниципальной услуги, которые находятся в распоряжении государственных органов, органов местного самоуправления и иных органов, участвующих в предоставлении муниципальных услуг, не предусмотрено.

Заявитель вправе представить документы, содержащие сведения, указанные в части первой настоящего пункта, по собственной инициативе.

21. Запрещается требовать от заявителя:

предоставления документов и информации или осуществления действий, которые не предусмотрены нормативными правовыми актами, регулирующими отношения, возникающие в связи с предоставлением муниципальной услуги;

предоставления документов и информации, которые в соответствии с нормативными правовыми актами Российской Федерации, нормативными правовыми актами Правительства Свердловской области и правовыми актами органов местного самоуправления находятся в распоряжении органов местного самоуправления, предоставляющих муниципальную услугу, и (или) подведомственных органам местного самоуправления организаций, участвующих в предоставлении муниципальных услуг, за исключением документов, указанных в части 6 статьи 7 Федерального закона от 27 июля 2010 года № 210-ФЗ «Об организации предоставления государственных и муниципальных услуг».

предоставления документов и информации, отсутствие и (или) недостоверность которых не указывались при первоначальном отказе в приеме документов, необходимых для предоставления муниципальной услуги, либо в предоставлении муниципальной услуги, за исключением следующих случаев:

изменение требований нормативных правовых актов, касающихся предоставления муниципальной услуги, после первоначальной подачи запроса о предоставлении муниципальной услуги;

наличие ошибок в запросе о предоставлении муниципальной услуги и документах, поданных заявителем после первоначального отказа в приеме документов, необходимых для предоставления муниципальной услуги, либо в предоставлении муниципальной услуги и не включенных в представленный ранее комплект документов;

истечение срока действия документов или изменение информации после первоначального отказа в приеме документов, необходимых для предоставления муниципальной услуги, либо в предоставлении муниципальной услуги;

выявление документально подтвержденного факта (признаков) ошибочного или противоправного действия (бездействия) должностного лица, муниципального служащего или работника муниципального архива, предоставляющего муниципальную услугу, работника многофункционального центра предоставления государственных и муниципальных услуг при первоначальном отказе в приеме документов, необходимых для предоставления муниципальной услуги, либо в предоставлении муниципальной услуги. В данном случае в письменном виде за подписью должностного лица органа местного самоуправления (или муниципального архива), предоставляющего муниципальную услугу, руководителя многофункционального центра предоставления государственных и муниципальных услуг при первоначальном отказе в приеме документов, необходимых для предоставления муниципальной услуги, заявитель уведомляется об указанном факте, а также приносятся извинения за доставленные неудобства;

предоставления документов, подтверждающих внесение заявителем платы за предоставление муниципальной услуги;

предоставления на бумажном носителе документов и информации, электронные образы которых ранее были заверены в соответствии с пунктом 7.2 части 1 статьи 16 Федерального закона от 27 июля 2010 года № 210-ФЗ «Об организации предоставления государственных и муниципальных услуг», за исключением случаев, если нанесение отметок на такие документы либо их изъятие является необходимым условием предоставления муниципальной услуги, и иных случаев, установленных федеральными законами.

22. При предоставлении муниципальной услуги запрещается:

отказывать в приеме запроса и иных документов, необходимых для предоставления муниципальной услуги, в случае, если запрос и документы, необходимые для предоставления муниципальной услуги, поданы в соответствии с информацией о сроках и порядке предоставления муниципальной услуги, опубликованной на Едином портале, либо на официальном сайте муниципального архива;

отказывать в предоставлении муниципальной услуги в случае, если запрос и документы, необходимые для предоставления муниципальной услуги, поданы в соответствии с информацией о сро-

ках и порядке предоставления муниципальной услуги, опубликованной на Едином портале либо на официальном сайте муниципального архива.

23. Документов (сведений), необходимых в соответствии с законодательством Российской Федерации и законодательством Свердловской области для предоставления муниципальной услуги, которые находятся в распоряжении государственных органов, органов местного самоуправления и иных органов, участвующих в предоставлении муниципальных услуг, не предусмотрено.

Заявитель вправе представить документы, содержащие сведения, указанные в части первой настоящего пункта, по собственной инициативе.

Непредставление заявителем документов, которые он вправе представить по собственной инициативе, не является основанием для отказа заявителю в предоставлении муниципальной услуги.

Исчерпывающий перечень оснований для отказа в приеме документов, необходимых для предоставления муниципальной услуги

24. Основаниями для отказа в приеме заявления и документов, необходимых для предоставления муниципальной услуги, являются:

неправильное заполнение запроса, указанного в п. 17 настоящего регламента, отсутствие в запросе данных, указанных в п. 17 настоящего регламента;

заполнение запроса, указанного в п. 17 настоящего регламента, неразборчивым, не поддающимся прочтению почерком.

Исчерпывающий перечень оснований для приостановления предоставления муниципальной услуги или отказа в предоставлении муниципальной услуги

25. Основания для приостановления предоставления муниципальной услуги отсутствуют.

26. Муниципальная услуга не предоставляется в следующих случаях:

если запрос не поддается прочтению;

если ответ по существу указанной в запросе темы (вопроса) не может быть дан без разглашения сведений, составляющих государственную или иную охраняемую федеральным законом тайну; заявителю сообщается о невозможности дать ответ по существу поставленного в запросе вопроса в связи с недопустимостью разглашения указанных сведений; указанная информация может быть предоставлена только при наличии у заявителя документально подтвержденных прав на получение сведений, содержащих государственную тайну и/или конфиденциальную информацию;

если запрос касается темы (вопроса), в отношении которой заявителю ранее неоднократно давались письменные ответы по существу, и при этом не приводятся новые доводы или обстоятельства; руководитель муниципального архива или уполномоченное на то лицо вправе принять решение о обоснованности очередного запроса и прекращении переписки по данному вопросу при условии, что указанный запрос и ранее направляемые запросы направлялись в один и тот же орган или организацию; о данном решении уведомляется заявитель, направивший запрос;

если в запросе содержатся нецензурные либо оскорбительные выражения, угрозы жизни, здоровью и имуществу должностных лиц, а также членов их семей;

если у заявителя отсутствуют документы, подтверждающие его полномочия выступать от имени третьих лиц, в отношении которых сделан запрос (в случае, если не истек срок ограничения, установленный частью 3 статьи 25 Федерального закона от 22 октября 2004 года № 125-ФЗ «Об архивном деле в Российской Федерации»).

О причинах оставления запроса без рассмотрения сообщается заявителю в случаях, если его фамилия и почтовый (электронный) адрес поддаются прочтению.

Размер платы, взимаемой с заявителя при предоставлении муниципальной услуги, и способы ее взимания

27. Государственная пошлина за предоставление муниципальной услуги не взимается.

28. Предоставлении архивной информации, подтверждающей право на владение землей, юридических или физических лиц осуществляется на возмездной основе. Запросы исполняются на основании договоров возмездного предоставления услуг.

При отсутствии финансовых, технических и кадровых возможностей по исполнению тематического запроса договор возмездного предоставления услуг не заключается, муниципальный архив рекомендует заявителю проводить самостоятельный поиск интересующей его информации в читальном зале архива.

Порядок определения платы и (или) размер платы за исполнение тематических запросов устанавливается в соответствии с законодательством Российской Федерации.

Максимальный срок ожидания в очереди при подаче запроса о предоставлении муниципальной услуги и при получении результата предоставления муниципальной услуги

29. Максимальный срок ожидания в очереди при подаче запроса о предоставлении муниципальной услуги и получении результата муниципальной услуги в муниципальном архиве или многофункциональном центре предоставления государственных и муниципальных услуг (при реализации) не должен превышать 15

минут.

Срок и порядок регистрации запроса заявителя о предоставлении муниципальной услуги и услуги, предоставляемой организацией, участвующей в предоставлении муниципальной услуги, в том числе в электронной форме

30. Регистрация запроса и иных документов, необходимых для предоставления муниципальной услуги, осуществляется в порядке, предусмотренном в разделе III настоящего регламента.

Требования к помещениям, в которых предоставляется муниципальные услуги

30. В помещениях, в которых предоставляется муниципальная услуга, обеспечиваются:

1) соответствие санитарно-эпидемиологическим правилам и нормативам, правилам противопожарной безопасности;

2) создание инвалидам следующих условий доступности объектов в соответствии с требованиями, установленными законодательными и иными нормативными правовыми актами (указать при наличии):

возможность беспрепятственного входа в объекты и выхода из них;

возможность самостоятельного передвижения по территории объекта в целях доступа к месту предоставления муниципальной услуги, в том числе с помощью работников муниципального архива, предоставляющих муниципальные услуги, ассистивных и вспомогательных технологий, а также сменного кресла-коляски;

3) помещения должны иметь места для ожидания, информирования, приема заявителей; места ожидания обеспечиваются стульями, кресельными секциями, скамьями (банкетками);

4) помещения должны иметь туалет со свободным доступом к нему в рабочее время;

5) места информирования, предназначенные для ознакомления граждан с информационными материалами, оборудуются:

информационными стендами или информационными электронными терминалами;

столами (стойками) с канцелярскими принадлежностями для оформления документов, стульями.

На информационных стендах в помещениях, предназначенных для приема граждан, размещается информация, указанная в пункте 5 настоящего регламента.

Оформление визуальной, текстовой и мультимедийной информации о порядке предоставления муниципальной услуги должно соответствовать оптимальному зрительному и слуховому восприятию этой информации заявителями, в том числе заявителями с ограниченными возможностями.

Показатели доступности и качества муниципальной услуги

31. Показателями доступности и качества предоставления муниципальной услуги являются:

1) возможность получения информации о ходе предоставления муниципальной услуги, в том числе с использованием информационно-коммуникационных технологий (при наличии технической возможности);

2) возможность получения муниципальной услуги в многофункциональном центре предоставления государственных и муниципальных услуг;

3) возможность получения муниципальной услуги в муниципальном архиве городского округа Ревда в пределах территории Свердловской области по выбору заявителя (экстерриториальный принцип) независимо от его места жительства или места пребывания (для физических лиц, в том числе индивидуальных предпринимателей) либо места нахождения (для юридических лиц) не предусмотрена ввиду отсутствия территориальных подразделений;

4) возможность получения муниципальной услуги в пределах территории Свердловской области в любом филиале многофункционального центра предоставления государственных и муниципальных услуг по выбору заявителя (экстерриториальный принцип) независимо от его места жительства или места пребывания (для физических лиц, в том числе индивидуальных предпринимателей) либо места нахождения (для юридических лиц) (при наличии технической возможности для электронного взаимодействия);

5) возможность получения муниципальной услуги посредством запроса о предоставлении нескольких муниципальных услуг в многофункциональном центре предоставления государственных и муниципальных услуг.

33. При предоставлении муниципальной услуги взаимодействие заявителя с должностными лицами, муниципальными служащими и работниками муниципального архива, предоставляющего муниципальную услугу, осуществляется не более 2 раз в следующих случаях: при приеме запроса и при получении результата. В каждом случае время, затраченное заявителем при взаимодействиях с должностными лицами при предоставлении муниципальной услуги, не должно превышать 15 минут.

Иные требования к предоставлению муниципальной услуги

34. Услуги, которые являются необходимыми и обязательными для предоставления муниципальной услуги, законодательством Российской Федерации не предусмотрено.

35. Заявитель имеет право подачи запроса, документов, информации, необходимых для получения муниципальной услуги, а так-

же получения результатов предоставления муниципальной услуги по экстерриториальному принципу независимо от его места жительства или места пребывания (для физических лиц, в том числе индивидуальных предпринимателей) либо места нахождения (для юридических лиц) посредством Единого портала (при наличии технической возможности), а также в любом филиале многофункционального центра предоставления государственных и муниципальных услуг в пределах территории Свердловской области по выбору заявителя (при наличии технической возможности для электронного взаимодействия). При обращении за получением муниципальной услуги в электронном виде допускается к использованию простая электронная подпись.

Подача запроса, документов, информации, необходимых для получения муниципальной услуги, а также получение результатов предоставления муниципальной услуги по экстерриториальному принципу независимо от его места жительства или места пребывания (для физических лиц, в том числе индивидуальных предпринимателей) либо места нахождения (для юридических лиц) муниципального архива городского округа Ревда по выбору заявителя в пределах территории Свердловской области не предусмотрено ввиду отсутствия территориальных подразделений.

Раздел III. Состав, последовательность и сроки выполнения административных процедур

Административные процедуры (действия) по предоставлению муниципальной услуги посредством личного обращения, либо почтового отправления

36. Последовательность административных процедур (действий) по предоставлению муниципальной услуги посредством личного обращения, либо почтового отправления включает следующие административные процедуры:

- 1) прием и регистрация запроса заявителя;
- 2) направление запроса руководителю, рассмотрение запроса руководителем, направление запроса исполнителю, рассмотрение запроса исполнителем, анализ тематики запроса;
- 3) направление по результатам рассмотрения запроса на исполнение в другой архив или организацию (взаимодействие органа, предоставляющего муниципальную услугу, с иными органами власти, органами местного самоуправления и организациями, участвующими в предоставлении муниципальных услуг, не предусмотрено);
- 4) подготовка и направление ответа заявителю.

Прием и регистрация запроса заявителя

37. Основанием для начала выполнения административной процедуры является поступление запроса заявителя в муниципальный архив посредством личного обращения, либо почтового отправления, либо через многофункциональный центр предоставления государственных и муниципальных услуг на бумажном носителе или в электронной форме.

В случае наличия основания для отказа в приеме документов, необходимых для предоставления муниципальной услуги, в соответствии с пунктом 21 настоящего Регламента, сотрудник муниципального архива отказывает в приеме документов, необходимых для предоставления муниципальной услуги.

38. Поступивший в муниципальный архив письменный запрос заявителя регистрируется в структурном подразделении муниципального архива, обеспечивающем прием и регистрацию почтовой корреспонденции, представляется руководству муниципального архива.

39. Регистрация запроса и документов, необходимых для предоставления муниципальной услуги, осуществляется в день поступления запроса и документов в муниципальный архив.

40. Результатом выполнения административной процедуры является регистрация запроса.

41. Сведения о выполнении административной процедуры фиксируются в системе документооборота и делопроизводства муниципального архива.

Направление запроса руководителю, рассмотрение запроса руководителем, направление запроса исполнителю, рассмотрение запроса исполнителем, анализ тематики запроса

42. Основанием для начала выполнения административной процедуры является регистрация запроса.

43. Зарегистрированный запрос пользователя представляется руководителю муниципального архива и передается с резолюцией руководителя сотруднику муниципального архива на исполнение в установленном порядке.

44. Руководитель муниципального архива обеспечивает оперативное рассмотрение запроса заявителя.

45. Сотрудники муниципального архива осуществляют анализ тематики поступившего запроса с использованием имеющихся в государственном архиве архивных справочников, содержащих сведения о местах хранения архивных документов, необходимых для исполнения запроса заявителя.

46. Муниципальный архив письменно запрашивает заявителя об уточнении и дополнении запроса необходимыми для его исполнения сведениями, в случае отсутствия в запросе заявителя достаточных данных для организации выявления запрашиваемой

информации или нечетко, неправильно сформулированного запроса.

47. Срок исполнения данной административной процедуры - 10 дней.

48. Результатом выполнения административной процедуры является определение:

1) правомочности получения заявителем запрашиваемой информации с учетом ограничений на предоставление сведений, содержащих государственную тайну и сведений конфиденциального характера;

2) степени полноты сведений, содержащихся в запросе заявителя, необходимых для проведения поисковой работы;

3) местонахождения архивных документов, необходимых для исполнения запроса.

В случае установления оснований для отказа в предоставлении муниципальной услуги сотрудник муниципального архива сообщает об этом заявителю с указанием причин отказа.

49. Сведения о выполнении административной процедуры фиксируются в системе документооборота и делопроизводства муниципального архива.

Направление по результатам рассмотрения запроса на исполнение в другой архив или организацию

50. Основанием для начала административной процедуры является определение местонахождения архивных документов, необходимых для исполнения запроса.

51. По итогам анализа тематики поступившего запроса, в течение 5 дней со дня регистрации муниципальный архив направляет запрос, не относящийся к составу хранящихся в муниципальном архиве архивных документов, в другой архив или организацию, где хранятся необходимые документы, с уведомлением об этом заявителя, или заявителю дается соответствующая рекомендация.

52. В случае если запрос требует исполнения несколькими организациями, муниципальный архив направляет в соответствующие архивы или организации копии запроса.

53. Результатом административной процедуры является уведомление заявителя о направлении его запроса на исполнение в другой архив или организацию.

54. Сведения о выполнении административной процедуры фиксируются в системе документооборота и делопроизводства муниципального архива.

Подготовка и направление ответа заявителю

55. Основанием для начала административной процедуры является определение местонахождения архивных документов, необходимых для исполнения запроса.

56. Работник муниципального архива осуществляет в установленном порядке выявление архивных документов, необходимых для исполнения запроса. По результатам выявления готовится ответ заявителю на запрос (архивная справка, архивная выписка, архивная копия, ответ об отсутствии запрашиваемых сведений). Срок исполнения запроса - 30 дней со дня его регистрации:

1) текст в архивной справке дается в хронологической последовательности событий с указанием видов архивных документов и их дат. В архивной справке допускается цитирование архивных документов;

2) несовпадение отдельных данных архивных документов со сведениями, изложенными в запросе, не является препятствием для включения их в архивную справку при условии, если совпадение всех остальных сведений не вызывает сомнений в тождественности лица или фактов, о которых говорится в архивных документах. В архивной справке эти данные воспроизводятся так, как они изложены в архивных документах, а расхождения, несовпадения и неточные названия, отсутствие имени, отчества, инициалов или наличие только одного из них оговариваются в тексте справки в скобках («Так в документе», «Так в тексте оригинала»);

3) в примечаниях по тексту архивной справки оговариваются неразборчиво написанные, исправленные автором, не поддающиеся прочтению вследствие повреждения текста оригинала места («Так в тексте оригинала», «В тексте неразборчиво»);

4) в тексте архивной справки не допускаются изменения, исправления, комментарии, собственные выводы исполнителя по содержанию архивных документов, на основании которых составлена архивная справка;

5) после текста архивной справки приводятся архивные шифры и номера листов единиц хранения архивных документов, печатные издания, использованные для составления архивной справки. В тексте архивной справки допускается проставление архивных шифров и номера листов единиц хранения архивных документов сразу после изложения каждого факта, события;

6) в архивной справке, объем которой превышает один лист, листы должны быть прошиты, пронумерованы и скреплены печатью муниципального архива;

7) архивные справки должны оформляться на бланке муниципального архива;

8) архивная справка подписывается руководителем муниципального архива, заверяется печатью муниципального архива;

9) в архивной выписке название архивного документа, его номер и дата воспроизводятся полностью. Извлечениями из текстов архивных документов должны быть исчерпаны все имеющи-

еся данные по запросу. Начало и конец каждого извлечения, а также пропуски в тексте архивного документа отдельных слов обозначаются многоточием;

10) в примечаниях к тексту архивной выписки делаются соответствующие оговорки о частях текста оригинала, неразборчиво написанных, исправленных автором, не поддающихся прочтению вследствие повреждения текста и т.д.;

11) отдельные слова и выражения оригинала, вызывающие сомнения в их точности, оговариваются словами «Так в тексте оригинала», «Так в документе». После текста архивной выписки указываются архивный шифр и номера листов единицы хранения архивного документа;

12) аутентичность выданной по запросу архивной выписки удостоверяется подписью руководителя муниципального архива и печатью муниципального архива;

13) на обороте каждого листа архивной копии проставляются архивные шифры и номера листов единиц хранения архивного документа. Все листы архивной копии скрепляются и на месте скрепления заверяются печатью муниципального архива и подписью его руководителя.

57. При отсутствии результата в ходе исполнения запроса в течение 30 дней составляется отрицательный ответ на бланке муниципального архива. В ответе излагается причина, по которой не представляется возможным выдать требуемую копию архивного документа или архивную справку. При необходимости ответ заверяется печатью муниципального архива.

58. Архивная справка, архивная выписка и архивная копия оформляются на государственном языке Российской Федерации.

59. Архивная справка, архивная выписка и архивная копия в случае личного обращения заявителя или его доверенного лица выдаются ему под расписку при предъявлении паспорта или иного удостоверяющего личность документа; доверенному лицу - при предъявлении доверенности, оформленной в установленном порядке. Получатель архивной справки и архивной выписки расписывается на их копиях или на обороте сопроводительного письма к ним, указывая дату их получения.

60. Результатом административной процедуры является направление ответа заявителю. Рассмотрение запроса заявителя считается законченным, если дан ответ по существу запроса, по нему приняты необходимые меры, заявитель проинформирован о результатах рассмотрения. Срок хранения невостребованных заявителем результатов составляет 5 лет.

Результат предоставления муниципальной услуги по запросам, поданным через многофункциональный центр предоставления государственных и муниципальных услуг, направляется в многофункциональный центр предоставления государственных и муниципальных услуг для последующей выдачи заявителю. Не востребованные заявителями результаты предоставления муниципальных услуг, переданные в многофункциональный центр предоставления государственных и муниципальных услуг для выдачи заявителю, хранятся в многофункциональном центре предоставления государственных и муниципальных услуг в течение 3 месяцев. По окончании указанного срока не востребованные заявителями результаты предоставления услуг возвращаются в муниципальный архив. Срок хранения в муниципальном архиве невостребованных заявителем результатов предоставления муниципальной услуги составляет 5 лет.

При наличии технической возможности результат предоставления муниципальной услуги по запросам, поданным через многофункциональный центр предоставления государственных и муниципальных услуг, направляется в многофункциональный центр предоставления государственных и муниципальных услуг в электронной форме.

Результаты предоставления государственных и (или) муниципальных услуг по результатам рассмотрения комплексного запроса направляются муниципальным архивом в многофункциональный центр предоставления государственных и муниципальных услуг для выдачи заявителю.

61. Сведения о выполнении административной процедуры фиксируются в системе документооборота и делопроизводства муниципального архива.

Порядок осуществления административных процедур (действий) по предоставлению муниципальной услуги в электронной форме, в том числе с использованием Единого портала

62. На Едином портале размещается следующая информация (при наличии технической возможности):

1) исчерпывающий перечень документов, необходимых для предоставления муниципальной услуги, требования к оформлению указанных документов, а так же перечень документов, которые заявитель вправе представить по собственной инициативе;

2) круг заявителей;

3) срок предоставления муниципальной услуги;

4) результаты предоставления муниципальной услуги, порядок предоставления документа, являющегося результатом предоставления муниципальной услуги;

5) размер государственной пошлины, взимаемой за предоставление муниципальной услуги;

6) исчерпывающий перечень оснований для приостановления или отказа в предоставлении муниципальной услуги;

7) о праве заявителя на досудебное (внесудебное) обжалование действий (бездействия) и решений, принятых (осуществляемых) в ходе предоставления муниципальной услуги;

8) формы запросов (уведомлений, сообщений), используемые при предоставлении муниципальной услуги.

Информация на Едином портале о порядке и сроках предоставления муниципальной услуги на основании сведений, содержащихся в федеральной государственной информационной системе «Федеральный реестр государственных и муниципальных услуг (функций)», предоставляется заявителю бесплатно.

Доступ к информации о сроках и порядке предоставления услуги осуществляется без выполнения заявителем каких-либо требований, в том числе без использования программного обеспечения, установка которого на технические средства заявителя требует заключения лицензионного или иного соглашения с правообладателем программного обеспечения, предусматривающего взимание платы, регистрацию или авторизацию заявителя или предоставление им персональных данных.

63. Запись на прием в муниципальный архив для подачи запроса с использованием Единого портала не осуществляется.

64. Формирование запроса заявителем осуществляется посредством заполнения электронной формы запроса на Едином портале (при наличии технической возможности), официальном сайте без необходимости дополнительной подачи запроса в какой-либо иной форме.

На Едином портале (при наличии технической возможности), официальном сайте размещаются образцы заполнения электронной формы запроса.

65. Форматно-логическая проверка сформированного запроса осуществляется автоматически после заполнения заявителем каждого из полей электронной формы запроса. При выявлении некорректно заполненного поля электронной формы запроса заявитель уведомляется о характере выявленной ошибки и порядке ее устранения посредством информационного сообщения непосредственно в электронной форме запроса.

66. При формировании запроса заявителю обеспечивается:

1) возможность копирования и сохранения запроса и иных документов, указанных в пункте 17 настоящего регламента, необходимых для предоставления муниципальной услуги;

2) возможность заполнения несколькими заявителями одной электронной формы запроса при обращении за муниципальными услугами, предполагающими направление совместного запроса несколькими заявителями (описывается в случае необходимости дополнительно);

3) возможность печати на бумажном носителе копии электронной формы запроса;

4) сохранение ранее введенных в электронную форму запроса значений в любой момент по желанию заявителя, в том числе при возникновении ошибок ввода и возврате для повторного ввода значений в электронную форму запроса;

5) заполнение полей электронной формы запроса до начала ввода сведений заявителем с использованием сведений, размещенных в федеральной государственной информационной системе «Единая система идентификации и аутентификации в инфраструктуре, обеспечивающей информационно-технологическое взаимодействие информационных систем, используемых для предоставления государственных и муниципальных услуг в электронной форме» (далее – единая система идентификации и аутентификации), и сведений, опубликованных на Едином портале, официальном сайте, в части, касающейся сведений, отсутствующих в единой системе идентификации и аутентификации;

6) возможность вернуться на любой из этапов заполнения электронной формы запроса без потери ранее введенной информации;

7) возможность доступа заявителя на едином портале или официальном сайте к ранее поданным им запросам в течение не менее одного года, а также частично сформированных запросов - в течение не менее 3 месяцев.

67. Сформированный и подписанный запрос и иные документы, указанные в пункте 17 настоящего регламента, необходимые для предоставления муниципальной услуги, направляются в муниципальный архив посредством Единого портала (при наличии технической возможности), официального сайта.

68. Последовательность административных процедур (действий) по предоставлению муниципальной услуги в электронной форме:

1) прием и регистрация муниципальным архивом запроса посредством сервисов Единого портала;

2) оплата государственной пошлины за предоставление муниципальной услуги и уплата иных платежей, взимаемых в соответствии с законодательством Российской Федерации (не предусмотрены);

3) получение заявителем сведений о ходе выполнения запроса о предоставлении муниципальной услуги предоставляются сервисами Единого портала;

4) направление запроса руководителю, рассмотрение запроса

руководителем, направление запроса исполнителю, рассмотрение запроса исполнителем, анализ тематики запроса;

5) направление по результатам рассмотрения запроса на исполнение в другой архив или организацию (взаимодействие органа, предоставляющего муниципальную услугу, с иными органами власти, органами местного самоуправления и организациями, участвующими в предоставлении муниципальных услуг, не предусмотрено);

6) получение заявителем результата предоставления муниципальной услуги.

Прием и регистрация муниципальным архивом запроса посредством сервисов Единого портала

69. Основанием для начала выполнения административной процедуры является поступление запроса заявителя в муниципальный архив с использованием информационно-телекоммуникационных технологий, включая использование Единого портала и других средств информационно-телекоммуникационных технологий в случаях и порядке, установленным действующим законодательством, в форме электронных документов.

Муниципальный архив обеспечивает прием документов, необходимых для предоставления муниципальной услуги, и регистрацию запроса без необходимости повторного представления заявителем таких документов на бумажном носителе.

70. Регистрация запроса и документов, необходимых для предоставления муниципальной услуги, осуществляется в день поступления запроса и документов в муниципальный архив.

В случае если запрос направлен заявителем в выходной или нерабочий праздничный день, днем регистрации запроса считается следующий за ним рабочий день.

71. Предоставление муниципальной услуги начинается с момента приема и регистрации муниципальным архивом электронных документов, необходимых для предоставления муниципальной услуги, а также получения в установленном порядке информации об оплате муниципальной услуги заявителем (за исключением случая, если для начала процедуры предоставления муниципальной услуги в соответствии с законодательством требуется личная явка).

При получении запроса в электронной форме в автоматическом режиме осуществляется форматно-логический контроль запроса, проверяется наличие оснований для отказа в приеме запроса и документов, указанных в пункте 17 настоящего регламента, а также осуществляются следующие действия:

1) при наличии хотя бы одного из указанных оснований сотрудник муниципального архива, в срок, не превышающий срок предоставления муниципальной услуги, подготавливает письмо о невозможности предоставления муниципальной услуги;

2) при отсутствии указанных оснований заявителю сообщается присвоенный запросу в электронной форме уникальный номер, по которому в соответствующем разделе Единого портала, официального сайта заявителю будет представлена информация о ходе выполнения указанного запроса.

72. В случае наличия основания для отказа в приеме документов, необходимых для предоставления муниципальной услуги, в соответствии с пунктом 24 настоящего регламента, сотрудник муниципального архива отказывает в приеме документов, необходимых для предоставления муниципальной услуги.

73. Прием и регистрация запроса осуществляются сотрудниками муниципального архива.

74. После регистрации запрос направляется сотруднику муниципального архива, ответственному за предоставление муниципальной услуги.

75. После принятия запроса заявителем сотрудником муниципального архива, статус запроса заявителя в личном кабинете на Едином портале, официальном сайте обновляется до статуса «принят».

76. Запрос распечатывается на бумажном носителе и в дальнейшем работа с ним ведется в установленном порядке. При поступлении запроса с использованием информационно-телекоммуникационных технологий, включая использование Единого портала и других средств информационно-телекоммуникационных технологий в случаях и порядке, установленных действующим законодательством, в форме электронного документа, не требующего последующих действий муниципального архива по направлению его на исполнение в другой архив или организацию. Ответ заявителю направляется по почте или по электронному адресу, указанному в запросе.

77. Результатом выполнения административной процедуры является регистрация запроса.

78. Сведения о выполнении административной процедуры фиксируются в системе документооборота и делопроизводства муниципального архива.

Получение заявителем сведений о ходе выполнения запроса о предоставлении муниципальной услуги предоставляются сервисами Единого портала

79. При предоставлении муниципальной услуги в электронной форме заявителю направляется:

1) уведомление о начале процедуры предоставления муници-

пальной услуги;

2) уведомление об окончании предоставления муниципальной услуги либо мотивированном отказе в приеме запроса и иных документов, необходимых для предоставления муниципальной услуги;

3) уведомление о факте получения информации, подтверждающей оплату муниципальной услуги;

4) уведомление о результатах рассмотрения документов, необходимых для предоставления муниципальной услуги;

5) уведомление о возможности получить результат предоставления муниципальной услуги либо мотивированный отказ в предоставлении муниципальной услуги;

6) уведомление о мотивированном отказе в предоставлении муниципальной услуги.

80. Результатом выполнения административной процедуры является направление информации о ходе предоставления муниципальной услуги.

Направление запроса руководителю, рассмотрение запроса исполнителем, направление запроса исполнителем, рассмотрение запроса исполнителем, анализ тематики запроса

81. Основанием для начала выполнения административной процедуры является регистрация запроса.

82. Зарегистрированный запрос пользователя распечатывается, представляется руководителю муниципального архива и передается с резолюцией руководителя сотруднику муниципального архива на исполнение в установленном порядке.

83. Руководитель муниципального архива обеспечивает оперативное рассмотрение запроса заявителя.

84. Сотрудники муниципального архива осуществляют анализ тематики поступившего запроса с использованием имеющихся в государственном архиве архивных справочников, содержащих сведения о местах хранения архивных документов, необходимых для исполнения запроса заявителя.

85. В случае отсутствия в запросе заявителя достаточных данных для организации выявления запрашиваемой информации или нечетко, неправильно сформулированного запроса, сотрудники муниципального архива уточняют у заявителя необходимые для его исполнения сведения.

86. Срок исполнения данной административной процедуры - 10 дней.

87. Результатом выполнения административной процедуры является определение:

1) правомочности получения заявителем запрашиваемой информации с учетом ограничений на предоставление сведений, содержащих государственную тайну и сведений конфиденциального характера;

2) степени полноты сведений, содержащихся в запросе заявителя, необходимых для проведения поисковой работы;

3) местонахождения архивных документов, необходимых для исполнения запроса.

В случае установления оснований для отказа в предоставлении муниципальной услуги сотрудник муниципального архива сообщает об этом заявителю с указанием причин отказа.

88. Сведения о выполнении административной процедуры фиксируются в системе документооборота и делопроизводства муниципального архива.

Направление по результатам рассмотрения запроса на исполнение в другой архив или организацию (взаимодействие органа, предоставляющего муниципальную услугу, с иными органами власти, органами местного самоуправления и организациями, участвующими в предоставлении муниципальных услуг, не предусмотрено)

89. Основанием для начала административной процедуры является определение местонахождения архивных документов, необходимых для исполнения запроса.

90. По итогам анализа тематики поступившего запроса, в течение 5 дней со дня регистрации муниципального архив направляет запрос, не относящийся к составу хранящихся в муниципальном архиве архивных документов, в другой архив или организацию, где хранятся необходимые документы, с уведомлением об этом заявителя, или заявителю дается соответствующая рекомендация.

91. В случае, если запрос требует исполнения несколькими организациями, муниципальный архив направляет в соответствующие архивы или организации копии запроса.

92. Результатом административной процедуры является уведомление заявителя о направлении его запроса на исполнение в другой архив или организацию.

93. Сведения о выполнении административной процедуры фиксируются в системе документооборота и делопроизводства муниципального архива.

Получение заявителем результата предоставления муниципальной услуги

94. Основанием для начала административной процедуры является определение местонахождения архивных документов, необходимых для исполнения запроса.

95. Работник муниципального архива осуществляет в установленном порядке выявление архивных документов, необходимых для

исполнения запроса. По результатам выявления готовится ответ заявителю на запрос (архивная справка, архивная выписка, архивная копия, ответ об отсутствии запрашиваемых сведений). Срок исполнения запроса - 30 дней со дня его регистрации:

1) текст в архивной справке дается в хронологической последовательности событий с указанием видов архивных документов и их дат. В архивной справке допускается цитирование архивных документов;

2) несоответствие отдельных данных архивных документов со сведениями, изложенными в запросе, не является препятствием для включения их в архивную справку при условии, если совпадение всех остальных сведений не вызывает сомнений в тождественности лица или фактов, о которых говорится в архивных документах. В архивной справке эти данные воспроизводятся так, как они изложены в архивных документах, а расхождения, несоответствия и неточные названия, отсутствие имени, отчества, инициалов или наличие только одного из них оговариваются в тексте справки в скобках («Так в документе», «Так в тексте оригинала»);

3) в примечаниях по тексту архивной справки оговариваются неразборчиво написанные, исправленные автором, не поддающиеся прочтению вследствие повреждения текста оригинала места («Так в тексте оригинала», «В тексте неразборчиво»);

4) в тексте архивной справки не допускаются изменения, исправления, комментарии, собственные выводы исполнителя по содержанию архивных документов, на основании которых составлена архивная справка;

5) после текста архивной справки приводятся архивные шифры и номера листов единиц хранения архивных документов, печатные издания, использовавшиеся для составления архивной справки. В тексте архивной справки допускается проставление архивных шифров и номера листов единиц хранения архивных документов сразу после изложения каждого факта, события;

6) в архивной справке, объем которой превышает один лист, листы должны быть прошиты, пронумерованы и скреплены печатью муниципального архива;

7) архивные справки должны оформляться на бланке муниципального архива;

8) архивная справка подписывается руководителем муниципального архива, заверяется печатью муниципального архива;

9) в архивной выписке название архивного документа, его номер и дата воспроизводятся полностью. Извлечениями из текстов архивных документов должны быть исчерпаны все имеющиеся данные по запросу. Начало и конец каждого извлечения, а также пропуски в тексте архивного документа отдельных слов обозначаются многоточием;

10) в примечаниях к тексту архивной выписки делаются соответствующие оговорки о частях текста оригинала, неразборчиво написанных, исправленных автором, не поддающихся прочтению вследствие повреждения текста и т.д.;

11) отдельные слова и выражения оригинала, вызывающие сомнения в их точности, оговариваются словами «Так в тексте оригинала», «Так в документе». После текста архивной выписки указываются архивный шифр и номера листов единицы хранения архивного документа;

12) аутентичность выданной по запросу архивной выписки удостоверяется подписью руководителя муниципального архива и печатью муниципального архива;

13) на обороте каждого листа архивной копии проставляются архивные шифры и номера листов единиц хранения архивного документа. Все листы архивной копии скрепляются и на месте скрепления заверяются печатью муниципального архива и подписью его руководителя.

96. При отсутствии результата в ходе исполнения запроса в течение 30 дней составляется отрицательный ответ на бланке муниципального архива. В ответе излагается причина, по которой не представляется возможным выдать требуемую копию архивного документа или архивную справку. При необходимости ответ заверяется печатью муниципального архива.

97. Архивная справка, архивная выписка и архивная копия оформляются на государственном языке Российской Федерации.

98. Результат предоставления муниципальной услуги с использованием Единого портала, официального сайта не предоставляется. Архивная справка, архивная выписка или архивная копия на бумажном носителе направляется посредством почтового отправления, или выдается заявителю или его доверенному лицу под расписку при предъявлении паспорта или иного удостоверяющего личность документа; доверенному лицу - при предъявлении доверенности, оформленной в установленном порядке. Получатель архивной справки и архивной выписки расписывается на их копиях или на обороте сопроводительного письма к ним, указывая дату их получения.

99. Результатом административной процедуры является направление заявителю документа на бумажном носителе. Рассмотрение запроса заявителя считается законченным, если дан ответ по существу запроса, по нему приняты необходимые меры, заявитель проинформирован о результатах рассмотрения. Срок хранения неустраиваемых заявителем результатов составляет 5 лет. Сведения о выполнении административной процедуры фиксируются

в системе документооборота и делопроизводства муниципальной администрации.

Случаи и порядок предоставления муниципальной услуги в упреждающем (проактивном) режиме

100. Случаи и порядок предоставления муниципальной услуги в упреждающем (проактивном) режиме не предусмотрены.

Порядок выполнения административных процедур (действий) по предоставлению муниципальной услуги, выполняемых многофункциональным центром предоставления государственных и муниципальных услуг, в том числе порядок административных процедур (действий), выполняемых многофункциональным центром предоставления государственных и муниципальных услуг при предоставлении муниципальной услуги в полном объеме и при предоставлении муниципальной услуги посредством комплексного запроса

101. Последовательность административных процедур (действий) по предоставлению муниципальной услуги, выполняемой многофункциональным центром предоставления государственных и муниципальных услуг:

1) информирование заявителей о порядке предоставления муниципальной услуги в многофункциональном центре предоставления государственных

и муниципальных услуг, о ходе выполнения запроса о предоставлении муниципальной услуги, по иным вопросам, связанным с предоставлением муниципальной услуги, а также консультирование заявителей о порядке предоставления муниципальной услуги в многофункциональном центре предоставления государственных и муниципальных услуг;

2) прием запросов заявителей о предоставлении муниципальной услуги

и иных документов, необходимых для предоставления муниципальной услуги;

3) выдача заявителю результата предоставления муниципальной услуги, в том числе выдача документов на бумажном носителе, подтверждающих содержание электронных документов, направленных в многофункциональный центр предоставления государственных и муниципальных услуг по результатам предоставления муниципальной услуги.

Информирование заявителей о порядке предоставления муниципальной услуги в многофункциональном центре предоставления государственных и муниципальных услуг, о ходе выполнения запроса о предоставлении муниципальной услуги, по иным вопросам, связанным с предоставлением муниципальной услуги, а также консультирование заявителей о порядке предоставления муниципальной услуги в многофункциональном центре предоставления государственных и муниципальных услуг

102. Многофункциональный центр предоставления государственных и муниципальных услуг осуществляет информирование заявителей о порядке предоставления муниципальной услуги, о ходе выполнения запроса о предоставлении государственной услуги по иным вопросам, связанным с предоставлением муниципальной услуги, а также консультирование заявителей о порядке предоставления муниципальной услуги в многофункциональном центре предоставления государственных и муниципальных услуг.

Многофункциональный центр предоставления государственных и муниципальных услуг осуществляет информирование заявителей о порядке предоставления государственных и (или) муниципальных услуг посредством комплексного запроса, о ходе выполнения комплексных запросов, а также по иным вопросам, связанным с предоставлением государственных и (или) муниципальных услуг.

Многофункциональный центр предоставления государственных и муниципальных услуг осуществляет информирование заявителей о месте нахождения муниципального архива, режиме работы и контактных телефонах муниципального архива.

103. Основанием для начала административных действий является получение от заявителя запроса о порядке предоставления муниципальной услуги, о ходе выполнения муниципальной услуги многофункциональным архивом, а также по иным вопросам, связанным с предоставлением муниципальной услуги.

При получении соответствующего запроса работником многофункционального центра предоставления государственных и муниципальных услуг заявителю сообщается соответствующая полная и исчерпывающая информация.

При получении запроса о ходе выполнения муниципальной услуги, необходимая информация запрашивается работником многофункционального центра предоставления государственных и муниципальных услуг в муниципальном архиве любым доступным способом, обеспечивающим оперативность направления запроса (в т.ч. посредством телефонной связи).

Муниципальный архив направляет информацию о ходе выполнения муниципальной услуги в многофункциональный центр предоставления государственных и муниципальных услуг.

Многофункциональный центр предоставления государственных и муниципальных услуг передает информацию заявителю.

104. Результатом административной процедуры является по-

лучение заявителем информации о порядке предоставления муниципальной услуги, о ходе выполнения муниципальной услуги муниципальным архивом, а также по иным вопросам, связанным с предоставлением муниципальной услуги.

Прием запросов заявителей о предоставлении муниципальной услуги и иных документов, необходимых для предоставления муниципальной услуги

105. Основанием для начала выполнения административной процедуры является поступление запроса заявителя в многофункциональный центр предоставления государственных и муниципальных услуг.

106. В случае наличия основания для отказа в приеме документов, необходимых для предоставления муниципальной услуги, в соответствии с пунктом 24 настоящего регламента, сотрудник многофункционального центра предоставления государственных и муниципальных услуг отказывает в приеме документов, необходимых для предоставления муниципальной услуги.

Работник многофункционального центра предоставления государственных и муниципальных услуг выдает в день обращения заявителю один экземпляр «Запроса заявителя на организацию предоставления государственных (муниципальных) услуг» с указанием перечня принятых документов и даты приема в многофункциональном центре предоставления государственных и муниципальных услуг.

107. Поступивший в многофункциональный центр предоставления государственных и муниципальных услуг письменный запрос заявителя регистрируется путем проставления прямоугольного штампа с регистрационным номером и датой приема.

108. При однократном обращении заявителя в многофункциональный центр предоставления государственных и муниципальных услуг с запросом на получение двух и более государственных и (или) муниципальных услуг, заявление о предоставлении услуги формируется и подписывается уполномоченным работником многофункционального центра предоставления государственных и муниципальных услуг и скрепляется печатью многофункционального центра предоставления государственных и муниципальных услуг. При этом составление и подписание таких заявлений заявителем не требуется. Многофункциональный центр предоставления государственных и муниципальных услуг передает в муниципальный архив оформленное заявление и документы, предоставленные заявителем, с приложением заверенной многофункциональным центром предоставления государственных и муниципальных услуг копии комплексного запроса в срок не позднее одного рабочего дня, следующего за днем оформления комплексного запроса.

В случае, если для получения муниципальной услуги требуются сведения, документы и (или) информация, которые могут быть получены многофункциональным центром предоставления государственных и муниципальных услуг только по результатам предоставления иных указанных в комплексном запросе государственных и (или) муниципальных услуг, направление заявления и документов в муниципальный архив осуществляется многофункциональным центром предоставления государственных и муниципальных услуг не позднее одного рабочего дня, следующего за днем получения многофункциональным центром предоставления государственных и муниципальных услуг таких сведений, документов и (или) информации.

В указанном случае течение предусмотренных законодательством сроков предоставления государственных и (или) муниципальных услуг, указанных в комплексном запросе, начинается не ранее дня получения заявлений и необходимых сведений, документов и (или) информации муниципальным архивом.

109. Работник многофункционального центра предоставления государственных и муниципальных услуг проверяет соответствие копий предоставляемых документов (за исключением нотариально заверенных) их оригиналам, что подтверждается проставлением на копии документа прямоугольного штампа «С подлинным сверено», если копия документа представлена без предъявления оригинала, штамп не проставляется;

110. Многофункциональный центр предоставления государственных и муниципальных услуг осуществляет направление принятого запроса в муниципальный архив в электронной форме либо на бумажных носителях в порядке и сроки, установленные соглашением о взаимодействии, но не позднее следующего рабочего дня после принятия заявления.

111. Результатом выполнения административной процедуры является регистрация запроса заявителя и направление запроса в муниципальный архив.

Формирование и направление многофункциональным центром предоставления государственных и муниципальных услуг межведомственного запроса в органы государственной власти, органы местного самоуправления и организации, участвующие в предоставлении муниципальных услуг

112. Документы (сведения), необходимые в соответствии с законодательством Российской Федерации и законодательством Свердловской области для предоставления муниципальной услуги, которые находятся в распоряжении государственных органов, органов местного самоуправления и иных органов, участвующих в

предоставлении муниципальных услуг, отсутствуют.

Выдача заявителю результата предоставления муниципальной услуги, в том числе выдача документов на бумажном носителе, подтверждающих содержание электронных документов, направленных в многофункциональный центр предоставления государственных и муниципальных услуг по результатам предоставления государственных и муниципальных услуг органами, предоставляющими государственные услуги, и органами, предоставляющими муниципальные услуги, а также выдача документов, включая составление на бумажном носителе и заверение выписок из информационных систем органов, предоставляющих государственные услуги, и органов, предоставляющих муниципальные услуги

113. Основанием для начала выполнения административной процедуры является получение результата предоставления услуги в муниципальном архиве не позднее рабочего дня, следующего после дня истечения срока предоставления услуги, предусмотренного настоящим регламентом, либо электронных документов, направленных в многофункциональный центр предоставления государственных и муниципальных услуг по результатам предоставления государственных и муниципальных услуг органами, предоставляющими государственные услуги, и органами, предоставляющими муниципальные услуги, а также выдача документов, включая составление на бумажном носителе и заверение выписок из информационных систем органов, предоставляющих государственные услуги, и органов, предоставляющих муниципальные услуги.

114. Работник многофункционального центра предоставления государственных и муниципальных услуг регистрирует полученный результат предоставления муниципальной услуги в автоматизированной информационной системе многофункционального центра предоставления государственных и муниципальных услуг.

В случае получения электронных документов, направленных в многофункциональный центр предоставления государственных и муниципальных услуг по результатам предоставления государственных и муниципальных услуг органами, предоставляющими государственные услуги, и органами, предоставляющими муниципальные услуги, а также выдача документов, включая составление на бумажном носителе и заверение выписок из информационных систем органов, предоставляющих государственные услуги, и органов, предоставляющих муниципальные услуги, работник многофункционального центра предоставления государственных и муниципальных услуг составляет и заверяет на бумажном носителе результат предоставления муниципальной услуги в соответствии с требованиями постановления Правительства Российской Федерации от 18.03.2015 № 250 «Об утверждении требований к составлению и выдаче заявителям документов на бумажном носителе, подтверждающих содержание электронных документов, направленных в многофункциональный центр предоставления государственных и муниципальных услуг по результатам предоставления государственных и муниципальных услуг органами, предоставляющими государственные услуги, и органами, предоставляющими муниципальные услуги, и к выдаче заявителям на основании информации из информационных систем органов, предоставляющих государственные услуги, и органов, предоставляющих муниципальные услуги, в том числе с использованием информационно-технологической и коммуникационной инфраструктуры, документов, включая составление на бумажном носителе и заверение выписок из указанных информационных систем».

115. Работник многофункционального центра предоставления государственных и муниципальных услуг устанавливает личность лица или представителя на основании документа, удостоверяющего личность, а также проверяет полномочия представителя.

116. Результат предоставления муниципальной услуги выдается заявителю или его представителю под подпись.

117. Результатом выполнения административной процедуры является выдача результата предоставления услуги заявителю.

118. Сведения о выполнении административной процедуры фиксируются в автоматизированной информационной системе многофункционального центра предоставления государственных и муниципальных услуг.

Порядок исправления допущенных опечаток и ошибок в выданных в результате предоставления муниципальной услуги документах

119. Основанием для начала административной процедуры является представление (направление) заявителем запроса в произвольной форме об исправлении опечаток и (или) ошибок, допущенных в выданных в результате предоставления муниципальной услуги документах.

Заявитель направляет запрос об исправлении опечаток и (или) ошибок, допущенных в выданных в результате предоставления государственной услуги документах способами, указанными в пункте 37 настоящего регламента.

120. Работник муниципального архива, рассматривает запрос, представленное заявителем, и проводит проверку указанных в запросе сведений в срок, не превышающий 3 рабочих дней с даты регистрации соответствующего запроса.

121. Критерием принятия решения по административной процедуре является наличие или отсутствие таких опечаток и (или) ошибок.

122. В случае выявления допущенных опечаток и (или) ошибок в выданных в результате предоставления муниципальной услуги документах работник муниципального архива осуществляет исправление и замену указанных документов в срок, не превышающий 3 рабочих дней с момента регистрации соответствующего запроса. Сведения о выполнении административной процедуры фиксируются в системе документооборота и делопроизводства муниципального архива.

123. В случае отсутствия опечаток и (или) ошибок в документах, выданных в результате предоставления муниципальной услуги, работник муниципального архива письменно сообщает заявителю об отсутствии таких опечаток и (или) ошибок в срок, не превышающий 3 рабочих дней с момента регистрации соответствующего запроса. Сведения о выполнении административной процедуры фиксируются в системе документооборота и делопроизводства муниципального архива.

124. Результатом административной процедуры является направление ответа заявителю.

Результат административной процедуры направляется (выдается) заявителю способами, установленными пунктами 98 настоящего регламента.

Раздел IV. Формы контроля за исполнением административного регламента

Порядок осуществления текущего контроля за соблюдением и исполнением ответственными должностными лицами положений регламента и иных нормативных правовых актов, устанавливающих требования к предоставлению муниципальной услуги, а также принятием ими решений

125. Текущий контроль за соблюдением последовательности действий, определенных административными процедурами по предоставлению муниципальной услуги, осуществляется руководителем муниципального архива, на постоянной основе.

Контроль за предоставлением муниципальной услуги муниципальным архивом осуществляют органы местного самоуправления.

Контроль осуществляется путем проведения проверок: решений о предоставлении (об отказе в предоставлении) муниципальной услуги; выявления и устранения нарушений прав граждан; рассмотрения, принятия решений и подготовки ответов на обращения граждан, содержащие жалобы на решения, действия (бездействие) должностных лиц.

Порядок и периодичность осуществления плановых и внеплановых проверок полноты и качества предоставления муниципальной услуги, в том числе порядок и формы контроля за полнотой и качеством предоставления муниципальной услуги

126. Контроль за полнотой и качеством предоставления муниципальной услуги включает в себя проведение плановых и внеплановых проверок.

127. Плановые проверки осуществляются на основании годовых планов работы органов местного самоуправления. При плановой проверке полноты и качества предоставления муниципальной услуги контролю подлежат: соблюдение сроков предоставления муниципальной услуги; соблюдение положений настоящего регламента; правильность и обоснованность принятого решения об отказе в предоставлении муниципальной услуги.

Основанием для проведения внеплановых проверок являются: получение от государственных органов, органов местного самоуправления информации о предполагаемых или выявленных нарушениях нормативных правовых актов Российской Федерации, нормативных правовых актов Свердловской области и нормативных правовых актов органов местного самоуправления (указать наименование муниципального образования в случае предоставления муниципальной услуги); обращения граждан и юридических лиц на нарушения законодательства, в том числе на качество предоставления муниципальной услуги.

Ответственность должностных лиц органа, предоставляющего муниципальную услугу, за решения и действия (бездействие), принимаемые (осуществляемые) ими в ходе предоставления муниципальной услуги

128. По результатам проведенных проверок, в случае выявления нарушений положений настоящего регламента, нормативных правовых актов Свердловской области осуществляется привлечение виновных лиц к ответственности в соответствии с законодательством Российской Федерации.

Персональная ответственность должностных лиц за правильность и своевременность принятия решения о предоставлении (об отказе в предоставлении) муниципальной услуги закрепляется в их должностных регламентах в соответствии с требованиями законодательства.

Положения, характеризующие требования к порядку и формам контроля за предоставлением муниципальной услуги, в том числе со стороны граждан, их объединений и организаций

129. Контроль за предоставлением муниципальной услуги осуществляется в форме контроля за соблюдением последовательности действий, определенных административными процедурами по предоставлению муниципальной услуги и принятием решений должностными лицами, путем проведения проверок соблюдения и исполнения должностными лицами органа местного самоуправления нормативных правовых актов, а также положений регламента.

Контроль за предоставлением муниципальной услуги, в том числе со стороны граждан, их объединений и организаций, осуществляется посредством открытости деятельности муниципальных архивов при предоставлении муниципальной услуги, получения полной, актуальной и достоверной информации о порядке предоставления муниципальной услуги и возможности досудебного (внесудебного) рассмотрения обращений (жалоб) в процессе предоставления муниципальной услуги.

130. Должностные лица органа местного самоуправления принимают меры к прекращению допущенных нарушений, устраняют причины и условия, способствующие совершению нарушений.

Информация о результатах рассмотрения замечаний и предложений граждан, их объединений и организаций доводится до сведения лиц, направивших эти замечания и предложения.

Раздел V. Досудебный (внесудебный) порядок обжалования решений действий (бездействия) органа, предоставляющего муниципальную услугу, его должностных лиц и муниципальных служащих, а также решений и действий (бездействия) многофункционального центра предоставления государственных и муниципальных услуг, работников многофункционального центра предоставления государственных и муниципальных услуг

Информация для заинтересованных лиц об их праве на досудебное (внесудебное) обжалование действий (бездействия) и (или) решений, осуществляемых (принятых) в ходе предоставления муниципальной услуги (далее - жалоба)

131. Заявитель вправе обжаловать решения и действия (бездействие), принятые в ходе предоставления муниципальной услуги муниципальным архивом, предоставляющим муниципальную услугу, его должностных лиц и муниципальных служащих, а также решения и действия (бездействие) многофункционального центра, работников многофункционального центра предоставления государственных и муниципальных услуг в досудебном (внесудебном) порядке в случаях, предусмотренных статьей 11.1 Федерального закона от 27 июля 2010 года № 210-ФЗ «Об организации предоставления государственных и муниципальных услуг».

Органы местного самоуправления, организации и уполномоченные на рассмотрение жалобы лица, которым может быть направлена жалоба заявителя в досудебном (внесудебном) порядке

132. В случае обжалования решений и действий (бездействия) работников муниципального архива, предоставляющих муниципальную услугу, жалоба подается для рассмотрения руководителю муниципального архива в письменной форме на бумажном носителе, в том числе при личном приеме заявителя, в электронной форме, по почте или через многофункциональный центр предоставления государственных и муниципальных услуг.

Жалобу на решения и действия (бездействие) муниципального архива, предоставляющего муниципальную услугу, его должностных лиц (муниципальных служащих) также возможно подать в Администрацию _____ (наименование муниципального образования), в письменной форме на бумажном носителе, в том числе при личном приеме заявителя, в электронной форме, по почте или через многофункциональный центр предоставления государственных и муниципальных услуг.

133. В случае обжалования решений и действий (бездействия) многофункционального центра предоставления государственных и муниципальных услуг, работника многофункционального центра предоставления государственных и муниципальных услуг жалоба подается для рассмотрения в многофункциональный центр предоставления государственных и муниципальных услуг, в письменной форме на бумажном носителе, в том числе при личном приеме заявителя, в электронной форме или по почте.

Жалобу на решения и действия (бездействие) многофункционального центра предоставления государственных и муниципальных услуг также возможно подать в Министерство цифрового развития и связи Свердловской области (далее - учреждение многофункционального центра), в письменной форме на бумажном носителе, в том числе при личном приеме заявителя, в электронной форме, по почте или через многофункциональный центр предоставления государственных и муниципальных услуг.

Способы информирования заявителей о порядке подачи и рассмотрения жалобы, в том числе с использованием Единого портала государственных и муниципальных услуг (функций)

134. Муниципальный архив, предоставляющий муниципальную услугу, многофункциональный центр предоставления государственных и муниципальных услуг, а также учреждение многофункционального центра предоставления государственных и муниципальных

ных услуг обеспечивают:

1) информирование заявителей о порядке обжалования решений и действий (бездействия) муниципального архива, предоставляющего муниципальную услугу, его должностных лиц, муниципальных служащих и работников, решений и действий (бездействия) многофункционального центра предоставления государственных и муниципальных услуг, его должностных лиц и работников посредством размещения информации:

на стендах в местах предоставления муниципальных услуг;
на официальных сайтах муниципального архива городского округа Ревда, многофункционального центра предоставления государственных и муниципальных услуг (<http://mfc66.ru/>) и учредителя многофункционального центра предоставления государственных и муниципальных услуг (<https://digital.midural.ru/>);

на Едином портале в разделе «Дополнительная информация» соответствующей муниципальной услуги;

2) консультирование заявителей о порядке обжалования решений и действий (бездействия) муниципального архива, предоставляющего муниципальную услугу, его должностных лиц, муниципальных служащих и работников, решений и действий (бездействия) многофункционального центра предоставления государственных и муниципальных услуг, его должностных лиц и работников, в том числе по телефону, электронной почте, при личном приеме.

Перечень нормативных правовых актов, регулирующих порядок досудебного (внесудебного) обжалования действий (бездействия) и (или) решений, принятых (осуществленных) в ходе предоставления муниципальной услуги

АДМИНИСТРАЦИЯ ГОРОДСКОГО ОКРУГА РЕВДА ПОСТАНОВЛЕНИЕ

от 23.09.2024 г.

№ 2920

Об утверждении средней рыночной стоимости 1 квадратного метра общей площади жилого помещения, сложившейся в границах городского округа Ревда на IV квартал 2024 года

В целях реализации мероприятий по обеспечению жильем молодых семей федерального проекта «Содействие субъектам Российской Федерации в реализации полномочий по оказанию государственной поддержки гражданам в обеспечении жильем и оплате жилищно-коммунальных услуг» государственной программы утвержденной постановлением Правительства Российской Федерации от 17.12.2010 № 1050 «О реализации отдельных мероприятий государственной программы Российской Федерации «Обеспечение доступным и комфортным жильем и коммунальными услугами граждан Российской Федерации», в соответствии с Законом Свердловской области от 22 июля 2005 года № 96-ОЗ «О признании граждан малоимущими в целях предоставления им по договорам социального найма жилых помещений муниципального жилищного фонда на территории Свердловской области», постановлением Правительства Свердловской области от 24.10.2013 № 1296-ПП «Об утверждении государственной программы Свердловской области «Реализация основных направлений государственной политики в строительном комплексе Свердловской области до 2020 года», постановлением главы городского округа Ревда от 29.09.2006 № 2013 «О порядке определения средней рыночной стоимости одного квадратного метра жилого помещения, сложившейся в границах городского округа Ревда, для оценки имущественного положения граждан в целях признания их малоимущими и предоставления им по договорам социального найма жилых помещений муниципального жилищного фонда», согласно решению жилищной комиссии администрации городского округа Ревда от 19.09.2024 (протокол № 9), руководствуясь Приказом Министерства строительства и развития инфраструктуры Свердловской области от 27.11.2015 № 470-

135. Порядок досудебного (внесудебного) обжалования решений и действий (бездействия) Уполномоченного органа, предоставляющего государственную (муниципальную) услугу, а также его должностных лиц регулируется:

1) статьями 11.1-11.3 Федерального закона от 27 июля 2010 года № 210-ФЗ «Об организации предоставления государственных и муниципальных услуг»;

2) постановлением Правительства Свердловской области от 22.11.2018 № 828-ПП «Об утверждении Положения об особенностях подачи и рассмотрения жалоб на решения и действия (бездействие) исполнительных органов государственной власти Свердловской области, предоставляющих государственные услуги, их должностных лиц, государственных гражданских служащих исполнительных органов государственной власти Свердловской области, предоставляющих государственные услуги, а также на решения и действия (бездействие) многофункционального центра предоставления государственных и муниципальных услуг и его работников»;

136. Полная информация о порядке подачи и рассмотрении жалобы на решения и действия (бездействие) муниципального архива, предоставляющего муниципальную услугу, его должностных лиц, муниципальных служащих и работников, а также решения и действия (бездействие) многофункционального центра предоставления государственных и муниципальных услуг, работников многофункционального центра предоставления государственных и муниципальных услуг размещена в разделе «Дополнительная информация» на Едином портале соответствующей муниципальной услуги по адресу: <http://www.gosuslugi.ru>.

п «Об утверждении методических рекомендаций для органов местного самоуправления муниципальных образований, расположенных на территории Свердловской области, по определению средней рыночной стоимости одного квадратного метра общей площади жилых помещений для обеспечения жильем отдельных категорий граждан», Уставом городского округа Ревда, администрация городского округа Ревда

ПОСТАНОВЛЯЕТ:

1. Утвердить среднюю рыночную стоимость 1 квадратного метра общей площади жилого помещения, сложившуюся в границах городского округа Ревда, на IV квартал 2024 года в размере 77 410 (семьдесят семь тысяч четыреста десять) рублей за квадратный метр.

1.1. При строительстве или приобретении жилья на первичном рынке в размере 88 200 (восемьдесят восемь тысяч двести) рублей за квадратный метр.

1.2. При приобретении жилья на вторичном рынке в размере 66 620 (шестьдесят шесть тысяч шестьсот двадцать) рублей за квадратный метр.

2. Настоящее постановление опубликовать в общественно-политическом бюллетене Думы и администрации городского округа Ревда «Муниципальные ведомости» и разместить на официальном сайте администрации городского округа Ревда.

3. Контроль за исполнением настоящего постановления оставляю за собой.

О.Н. КЛОЧКОВ,
первый заместитель главы администрации
городского округа Ревда

АДМИНИСТРАЦИЯ ГОРОДСКОГО ОКРУГА РЕВДА ПОСТАНОВЛЕНИЕ

от 23.09.2024 г.

№ 2924

О внесении изменений в административный регламент предоставления муниципальной услуги «Организация отдыха детей в каникулярное время», утвержденный постановлением администрации городского округа Ревда от 26.12.2023 № 3866

В соответствии с Федеральным законом от 27 июля 2010 года № 210-ФЗ «Об организации предоставления государственных и муниципальных услуг», Законом Свердловской области от 26 марта 2024 года № 30-ОЗ «О внесении изменений в Закон Свердловской области «Об образовании в Свердловской области», администрация городского округа Ревда

ПОСТАНОВЛЯЕТ:

1. Внести в административный регламент предоставления муниципальной услуги «Организация отдыха детей в каникулярное время», утвержденный постановлением администрации городского округа Ревда от 26.12.2023 № 3866 с изменениями, внесенными постановлением администрации городского округа Ревда от 21.03.2024 № 831, следующие изменения:

1) пункт 2.7 раздела 2 дополнить абзацем следующего содержания:

«Заявление о предоставлении муниципальной услуги рассматривается в срок не более 6 рабочих дней со дня его получения.»;

2) в строке 8 пункта 2.12 раздела 2 перечня документов слова «Справка с места работы одного из родителей, подтверждающая факт работы в организации бюджетной сферы» заменить словами «Справка с места работы заявителя, подтверждающая факт работы в организации бюджетной сферы»;

3) пункт 2.15 раздела 2 дополнить подпунктом 2.15.8 следующего содержания:

«2.15.8. Ребенок в возрасте от 6 лет 6 месяцев до 17 лет включительно не проживает постоянно или временно на территории городского округа Ревда и не обучается в образовательных организациях городского округа Ревда.»;

4) пункт 3.6 раздела 3 дополнить абзацем 11 следующего содержания:

«В случае подачи заявления посредством ЕПГУ основания для отказа в приеме документов отсутствуют.»;

5) подпункт 3.3.7 пункта 3.7 раздела 3 изложить в следующей редакции:

«3.3.7. В случае личного обращения в МФЦ специалист выполняет следующие действия с заявлением и документами:

- формирует и регистрирует заявление в АИС «Образование» в день приема от Заявителя;
- производит сканирование принятых от Заявителя документов, заверяет усиленной квалифицированной подписью;
- загружает в АИС «Образование» скан-копии заявления и документов, необходимых для предоставления муниципальной услуги;
- выдает заявителю расписку в получении документов с указанием перечня принятых документов и даты приема в МФЦ.

Специалисты МФЦ направляют заявление и скан-копии предоставленных документов в МКУ «ЦРО» посредством курьерской доставки не позднее 1 рабочего дня, следующего за днем после подачи документов Заявителем в МФЦ.»;

6) абзац 4 подпункта 3.13.17 пункта 3.13 раздела 3 исключить.

2. Настоящее постановление опубликовать в общественно-политическом бюллетене Думы и администрации городского округа Ревда «Муниципальные ведомости» и разместить на официальном сайте управления образования городского округа Ревда.

3. Контроль за исполнением настоящего постановления возложить на начальника управления образования городского округа Ревда Т.В. Мещерских.

О.Н. КЛОЧКОВ,
первый заместитель главы администрации
городского округа Ревда

АДМИНИСТРАЦИЯ ГОРОДСКОГО ОКРУГА РЕВДА ПОСТАНОВЛЕНИЕ

от 25.09.2024 г.

№ 2939

О внесении изменений в постановление администрации городского округа Ревда от 14.05.2009г. № 851

В целях исполнения части 4 статьи 18 Федерального закона от 24 июля 2007 года № 209-ФЗ «О развитии малого и среднего предпринимательства в Российской Федерации», в соответствии с Порядком формирования, ведения, ежегодного дополнения и опубликования Перечня муниципального имущества городского округа Ревда, предназначенного для предоставления во владение и (или) пользование субъектам малого и среднего предпринимательства, самозанятым гражданам и организациям, образующим инфраструктуру поддержки субъектов малого и среднего предпринимательства, утвержденным решением Думы городского округа Ревда от 28.11.2018 № 257, руководствуясь статьей 26 Устава городского округа Ревда, администрация городского округа Ревда

ПОСТАНОВЛЯЕТ:

1. В связи с приобретением субъектами малого предпринимательства арендуемого муниципального имущества в порядке реализации преимущественного права арендаторов на приобретение арендуемого имущества в соответствии с Федеральным законом от 22 июля 2008 года № 159-ФЗ «Об особенностях отчуждения движимого и недвижимого имущества, находящегося в государственной или в муниципальной собственности и арендуемого субъектами малого и среднего предпринимательства, и о внесении изменений в отдельные законодательные акты Российской Федерации» исключить из Перечня муниципального имущества городского округа Ревда, предназначенного для предоставления во владение и (или) пользование субъектам малого и среднего предпринимательства, самозанятым гражданам и организациям, образующим инфраструктуру поддержки субъектов малого и среднего предпринимательства (далее – Перечень), утвержденное постановлением администрации городского округа Ревда от 14.05.2009 г. № 851, сведения о следующих объектах муниципального имущества:

- встроенных помещениях № 9,18,19,20, общей площадью 39,9 кв.м, расположенных на 1 этаже в нежилом здании литер А, А1 по адресу: Свердловская область, г. Ревда, ул. Кирзавод, 3, кадастровый номер: 66:21:0000000:5206, реестровый номер: 5744 (договор купли-продажи от 07.08.2024 с ИП Юдиной Л.Н.);

- погрузчике-экскаваторе ТО-49, г/н СУ 0879, 1997 года выпуска, реестровый номер: 8298 (договор купли-продажи от 07.08.2024 с ИП Чернобровиной В.А.);

- нежилом встроенном помещении № 1,2,3, общей площадью 31,6 кв.м, на 1 этаже жилого здания, расположенного по адресу: Свердловская область, г. Ревда, ул. Чехова, 43, КН

66:21:0101046:1683, реестровый номер: 5658/34 (договор купли-продажи от 12.09.2024 с ИП Золотавиной Н.Э.).

2. В связи с изменением арендаторов муниципального недвижимого имущества, включенного в Перечень, изменением характеристик объектов, сроков договоров аренды, внести соответствующие изменения в вышеуказанный Перечень относительно изменившихся сведений о следующих объектах учета:

- нежилом здании, общей площадью 189,7 кв.м, расположенном по адресу: г. Ревда, пер. Больничный, 5, кадастровый номер: 66:21:0101037:2044, реестровый номер: 2882;

- нежилом помещении гаражного бокса № 374, общей площадью 18,9 кв.м, расположенном по адресу: Свердловская область, г. Ревда, потребительский гаражный кооператив по содержанию и эксплуатации гаражей-бокс для автотранспорта индивидуальных владельцев «Южный», кадастровый номер: 66:21:0000000:3784, реестровый номер: 21047;

- нежилом помещении № 3, общей площадью 68,7 кв.м, на 1 этаже по адресу: Свердловская область, г. Ревда, ул. Мира, 32а, кадастровый номер: 66:21:0101057:2996, реестровый номер: 5840;

- встроенных нежилых помещениях, общей площадью 15,2 кв.м, расположенных по адресу: Свердловская область, г. Ревда, ул. Кирзавод, 3, кадастровый номер: 66:21:0000000:5186, реестровый номер: 9848;

- нежилом помещении общей площадью 124,7 кв.м, на 1 этаже нежилого здания, расположенного по адресу: Свердловская область, г. Ревда, ул. Мира, 4в, кадастровый номер: 66:21:0101056:1947, реестровый номер: 19295.

3. Перечень, указанный в пункте 1 настоящего постановления изложить в новой редакции (прилагается).

4. Управлению по организационной работе и информационной политике администрации городского округа Ревда (И. А. Валугин) настоящее постановление опубликовать в течение 10 рабочих дней со дня утверждения в общественно-политическом бюллетене Думы и администрации городского округа Ревда «Муниципальные ведомости» и разместить в течение 3 рабочих дней со дня утверждения в сети Интернет на сайте администрации городского округа Ревда: admrevda.ru.

5. Контроль за исполнением настоящего постановления возложить на заместителя главы администрации городского округа Ревда Ю.В. Анциферову.

О.Н. КЛОЧКОВ,
первый заместитель главы администрации
городского округа Ревда

ПЕРЕЧЕНЬ МУНИЦИПАЛЬНОГО ИМУЩЕСТВА, НАХОДЯЩЕГОСЯ В СОБСТВЕННОСТИ ГОРОДСКОГО ОКРУГА РЕВДА, ПРЕДНАЗНАЧЕННОГО ДЛЯ ПРЕДОСТАВЛЕНИЯ
ВО ВЛАДЕНИЕ И (ИЛИ) ПОЛЬЗОВАНИЕ НА ДОЛГОСРОЧНОЙ ОСНОВЕ СУБЪЕКТАМ МАЛОГО И СРЕДНЕГО ПРЕДПРИНИМАТЕЛЬСТВА И ОРГАНИЗАЦИЯМ,
ОБРАЗУЮЩИМ ИНФРАСТРУКТУРУ ПОДДЕРЖКИ СУБЪЕКТОВ МАЛОГО И СРЕДНЕГО ПРЕДПРИНИМАТЕЛЬСТВА

6,5	Адрес (местоположение) объекта <1>	Вид объекта недви- жи- мо- сти;	Наименование объекта учета <3>	Сведения о недвижимом имуществе			Сведения о недвижимом имуществе					Сведения о движимом имуществе				Сведения о правообладателях и о правах третьих лиц на имущество						
		Основная характеристика объекта недви- жимости <4>		Кадастровый номер <5>	Тех- ниче- ское со- стоя- ние объ- екта не- дви- жи- мо- сти<6>	Кате- гория зе- мель <7>	Вид разре- шен- ного ис- пользо- вания <8>	Для договоров аренды и без- возмездного пользования	Наименование пра- вооб- лада- теля <11>	Наличие ограни- ченного вещного права на имуще- ство <1>	ИН пра- во- об- ла- да- тел я <1>					Контакт- ный но- мер теле- фона <14>	Адрес электрон- ной по- чты <15>					
												тип дви- жи- мого иму- ще- ства <2>	Тип (площадь - для земельных участков, зда- ний, помеще- ний; протяжен- ность, объем, площадь, глу- бина залегания - для сооруже- ний; протяжен- ность, объем, площадь, глу- бина залегания согласно про- ектной доку- ментации - для объектов неза- вершенного строительства)	Фактиче- ское зна- че- ние/Про- ектируе- мое зна- чение (для объ- ектов не- завер- шенного строи- тельства)	Едини- ца измере- ния (для пло- щади - кв. м, для про- тяженно- сти - м; для глу- бины за- лега- ния - м; для объ- ема - куб. м)			Номер	Тип (ка- дастро- вый, услов- ный, уста- ре- вший)	Госу- дар- ствен- ный ре- ги- стра- цион- ный знак (при на- личии)	Марк а, мо- дель	Го д вы- пус- ка
1	2	3	4	5	6	7	8	9	10	11	12	13	14	15	16	17	18	19	20	21	22	23
1	Сверд- ловская область, г Ревда, ул. Азина, 83	Здание	Нежилое здание	Площадь	81,4	кв.м	66:21:0 101044: 171	кадаст- ровый	При- годно к экс- плуа- тации	Земл и на- се- лен- ных пунк- тов						Да	12.07. 2026	го- род- ской округ Ревд а	нет		(3439 7) 3- 70-12	obuhova @admrev da.ru

2	Свердловская область, г. Ревда, ул. Азина, 83	Помещение	3,4,5,6,7, 8,9 на 1 этаже	Площадь	174	кв. м.	66:21:0101044:1155	кадастровый	Пригодно к эксплуатации	Земли населенных пунктов						Да	09.01.2028	городской округ Ревда	нет		(3439 7) 3-70-12	obuhova@admrevda.ru
3	Свердловская область, г. Ревда, пер. Больничный, 5	Здание	Нежилое здание	Площадь	189,7	кв. м.	66:21:0101037:2044	кадастровый	Пригодно к эксплуатации	Земли населенных пунктов	Для иных видов использования, характерных для населенных пунктов					Да	07.08.2029	городской округ Ревда	нет		(3439 7) 3-70-12	obuhova@admrevda.ru
4	Свердловская область, г. Ревда, ул. Жуковского, 6	Здание	гараж	Площадь	31,8	кв. м.	66:21:0101043:880	кадастровый	Пригодно к эксплуатации	Земли населенных пунктов						Да	10.01.2027	городской округ Ревда	нет		(3439 7) 3-70-12	obuhova@admrevda.ru
5	Свердловская область, г. Ревда, ул. Карла Либкнехта, 27	Помещение	57 на 1 этаже	Площадь	15,6	кв. м.	66:21:0101046:120	кадастровый	Пригодно к эксплуатации	Земли населенных пунктов						Да	22.08.2025	городской округ Ревда	нет		(3439 7) 3-70-12	obuhova@admrevda.ru
6	Свердловская область, г. Ревда, ул. Кирзавод, 3	Помещение	встроенное помещение № 30 на 2 этаже	Площадь	15,2	кв. м.	66:21:0000000:5186	кадастровый	Пригодно к эксплуатации	Земли населенных пунктов						Нет		городской округ Ревда	нет		(3439 7) 3-70-12	obuhova@admrevda.ru
7	Свердловская область, г. Ревда, ул. Кирзавод, 3	Помещение	7,8 на 1 этаже	Площадь	31,0	кв. м.	66:21:0000000:5207	кадастровый	Пригодно к эксплуатации	Земли населенных пунктов						Да	28.01.2025	городской округ Ревда	нет		(3439 7) 3-70-12	obuhova@admrevda.ru
8	Свердловская область, г. Ревда, ул. Комсомольская, 60	Здание	Нежилое административное здание	Площадь	462,7	кв. м.	66:21:0101037:117	кадастровый	Пригодно к эксплуатации	Земли населенных пунктов						Да	13.06.2028	городской округ Ревда	нет		(3439 7) 3-70-12	obuhova@admrevda.ru
9	Свердловская область, г. Ревда, ул. Комсомольская, 60	Здание	Часть нежилого здания	Площадь	172,8	кв. м.	66:21:0000000:5599	кадастровый	Пригодно к эксплуатации	Земли населенных пунктов						Да	13.06.2028	городской округ Ревда	нет		(3439 7) 3-70-12	obuhova@admrevda.ru
10	Свердловская область, г. Ревда, ул. Комсомольская, 60	Здание	Нежилое здание склада	Площадь	122	кв. м.	66:21:0101037:2049	кадастровый	Пригодно к эксплуатации	Земли населенных пунктов						Да	13.06.2028	городской округ Ревда	нет		(3439 7) 3-70-12	obuhova@admrevda.ru

11	Свердловская область, г. Ревда, ул. Комсомольская, 60	Здание	Нежилое здание бытовых помещений	Площадь	38	кв. м.	66:21:0101037:118	кадастровый	Пригодно к эксплуатации	Земли населенных пунктов					Да	13.06.2028	городской округ Ревда	нет		(34397) 3-70-12	obuhova@admrevda.ru
12	Свердловская область, г. Ревда, ул. Комсомольская, 60	Сооружение	Сооружения основного назначения: ограждение с воротами	Протяженность	71	м.	66:21:0101037:2054	кадастровый	Пригодно к эксплуатации	Земли населенных пунктов					Да	13.06.2028	городской округ Ревда	нет		(34397) 3-70-12	obuhova@admrevda.ru
13	Свердловская область, г. Ревда, ул. Комсомольская, 60	Здание	Нежилое здание мастерских	Площадь	209,8	кв. м.	66:21:0101037:114	кадастровый	Пригодно к эксплуатации	Земли населенных пунктов					Да	13.06.2028	городской округ Ревда	нет		(34397) 3-70-12	obuhova@admrevda.ru
14	Свердловская область, г. Ревда, ул. Комсомольская, 60	Здание	Нежилое здание хоподного пристроя	Площадь	3,4	кв. м.	66:21:0101037:115	кадастровый	Пригодно к эксплуатации	Земли населенных пунктов					Да	13.06.2028	городской округ Ревда	нет		(34397) 3-70-12	obuhova@admrevda.ru
15	Свердловская область, г. Ревда, ул. Максима Горького, 27	Помещение	нежилое помещение в подвале	Площадь	47,9	кв. м.	66:21:0101057:3183	кадастровый	Пригодно к эксплуатации	Земли населенных пунктов	Для многоэтажной застройки				Да	27.03.2028	городской округ Ревда	нет		(34397) 3-70-12	obuhova@admrevda.ru
16	Свердловская область, г. Ревда, ул. Максима Горького, 27	Помещение	нежилое помещение № 5 в подвале	Площадь	22,6	кв. м.	66:21:0101057:3184	кадастровый	Пригодно к эксплуатации	Земли населенных пунктов	Для многоэтажной застройки				Да	27.03.2028	городской округ Ревда	нет		(34397) 3-70-12	obuhova@admrevda.ru
17	Свердловская область, г. Ревда, ул. Максима Горького, 27	Помещение	нежилое помещение в подвале	Площадь	17,7	кв. м.	66:21:0101057:3189	кадастровый	Пригодно к эксплуатации	Земли населенных пунктов	Для многоэтажной застройки				Да	27.03.2028	городской округ Ревда	нет		(34397) 3-70-12	obuhova@admrevda.ru
18	Свердловская область, г. Ревда, ул. Максима Горького, 27	Помещение	нежилое помещение в подвале	Площадь	16,6	кв. м.	66:21:0101057:3186	кадастровый	Пригодно к эксплуатации	Земли населенных пунктов	Для многоэтажной застройки				Да	27.03.2028	городской округ Ревда	нет		(34397) 3-70-12	obuhova@admrevda.ru

19	Свердловская область, г. Ревда, ул. Максима Горького, 27	Помещение	нежилые помещения № 23,80 в подвале	Площадь	16,1	кв. м.	66:21:0101057:3341	кадастровый	Пригодно к эксплуатации	Земли населенных пунктов	Для многоэтажной застройки					Да	27.03.2028	городской округ Ревда	нет		(3439 7) 3-70-12	obuhova@admrevda.ru
20	Свердловская область, г. Ревда, ул. Максима Горького, 27	Помещение	нежилое помещение №1 в подвале	Площадь	28,1	кв. м.	66:21:0101057:3340	кадастровый	Пригодно к эксплуатации	Земли населенных пунктов	Для многоэтажной застройки					Да	27.03.2028	городской округ Ревда	нет		(3439 7) 3-70-12	obuhova@admrevda.ru
21	Свердловская область, г. Ревда, ул. Максима Горького, 27	Помещение	помещение вспомогательного назначения (общего пользования) № 9 в подвале	Площадь	16	кв. м.	66:21:0101057:3339	кадастровый	Пригодно к эксплуатации	Земли населенных пунктов	Для многоэтажной застройки					Да	27.03.2028	городской округ Ревда	нет		(3439 7) 3-70-12	obuhova@admrevda.ru
22	Свердловская область, г. Ревда, ул. Максима Горького, 27	Помещение	помещение вспомогательного назначения (общего пользования) №2 в подвале	Площадь	15	кв. м.	66:21:0101057:3338	кадастровый	Пригодно к эксплуатации	Земли населенных пунктов	Для многоэтажной застройки					Да	27.03.2028	городской округ Ревда	нет		(3439 7) 3-70-12	obuhova@admrevda.ru
23	Свердловская область, г. Ревда, ул. Мира, 4в	Помещение	на 1 этаже	Площадь	124,7	кв. м.	66:21:0101058:1947	кадастровый	Пригодно к эксплуатации	Земли населенных пунктов						Да	28.12.2025	городской округ Ревда	нет		(3439 7) 3-70-12	obuhova@admrevda.ru
24	Свердловская область, г. Ревда, ул. Мира, 4в	Помещение	на 1 и 2 этаже	Площадь	179,8	кв. м.	66:21:0101056:1948	кадастровый	Пригодно к эксплуатации	Земли населенных пунктов						Да	28.12.2025	городской округ Ревда	нет		(3439 7) 3-70-12	obuhova@admrevda.ru
25	Свердловская область, г. Ревда, ул. Мира, 4в	Помещение	52—56,58 на 2 этаже	Площадь	129,3	кв. м.	66:21:0101056:1965	кадастровый	Пригодно к эксплуатации	Земли населенных пунктов						Нет		городской округ Ревда	нет		(3439 7) 3-70-12	obuhova@admrevda.ru
26	Свердловская область, г. Ревда, ул. Мира, 26	Помещение	1,2 на 1 этаже	Площадь	57,3	кв. м.	66:21:0101057:3028	кадастровый	Пригодно к эксплуатации	Земли населенных пунктов	Для многоэтажной застройки					Да	22.09.2028	городской округ Ревда	нет		(3439 7) 3-70-12	obuhova@admrevda.ru

27	Свердловская область, г. Ревда, ул. Мира, 26	Помещение	3-8 на 1 этаже	Площадь	70,7	кв.м.	66:21:0101057:3027	кадастровый	Пригодно к эксплуатации	Земп и населенных пунктов	Для многоэтажной застройки					Нет		городской округ Ревда	нет		(3439 7) 3-70-12	obuhova@admrevda.ru
28	Свердловская область, г. Ревда, ул. Мира,32а	здание	отельно стоящее здание гаража	Площадь	339,7	кв.м.	66:21:0000000:4916	кадастровый	Пригодно к эксплуатации	Земп и населенных пунктов					Да	08.07.2025	городской округ Ревда	нет		(3439 7) 3-70-12	obuhova@admrevda.ru	
29	Свердловская область, г. Ревда, ул. Мира,32а	Помещение	7 на 1 этаже	Площадь	208,9	кв.м.	66:21:0101057:3195	кадастровый	Пригодно к эксплуатации	Земп и населенных пунктов					Да	08.07.2025	городской округ Ревда	нет		(3439 7) 3-70-12	obuhova@admrevda.ru	
30	Свердловская область, г. Ревда, ул. Мира,32а	Помещение	2 на 1 этаже и на 2 этаже	Площадь	465,5	кв.м.	66:21:0101057:2994	кадастровый	Пригодно к эксплуатации	Земп и населенных пунктов					Да	08.07.2025	городской округ Ревда	нет		(3439 7) 3-70-12	obuhova@admrevda.ru	
31	Свердловская область, г. Ревда, ул. Мира,32а	Помещение	3 на 1 этаже	Площадь	68,7	кв.м.	66:21:0101057:2996	кадастровый	Пригодно к эксплуатации	Земп и населенных пунктов					Нет		городской округ Ревда	нет		(3439 7) 3-70-12	obuhova@admrevda.ru	
32	Свердловская область, г. Ревда, ул. Мира,32а	Здание	здание мастерских	Площадь	223,6	кв.м.	66:21:0101057:2356	кадастровый	Пригодно к эксплуатации	Земп и населенных пунктов					Да	02.09.2024	городской округ Ревда	нет		(3439 7) 3-70-12	obuhova@admrevda.ru	
33	Свердловская область, г. Ревда, п. Краснояр, ул. Рабочая,36а	Здание	нежилое здание магазина с пристроем	Площадь	106,6	кв.м.	66:21:1801002:274	кадастровый	Пригодно к эксплуатации	Земп и населенных пунктов	Для объектов общепитово-делового назначения					Да	17.05.2026	городской округ Ревда	нет		(3439 7) 3-70-12	obuhova@admrevda.ru
34	Свердловская область, г. Ревда, ул. Советских космонавтов,8а	Помещение	11,12,13, 15,17-24,29,30 в подвале	Площадь	417,2	кв.м.	66:21:0101079:1706	кадастровый	Пригодно к эксплуатации	Земп и населенных пунктов					Да	27.03.2026	городской округ Ревда	нет		(3439 7) 3-70-12	obuhova@admrevda.ru	
35	Свердловская область, г. Ревда,ул. Цветников,54а	Помещение	нежилое помещение	Площадь	174,6	кв.м.	66:21:0101057:3207	кадастровый	Пригодно к эксплуатации	Земп и населенных пунктов					Да	29.06.2025	городской округ Ревда	нет		(3439 7) 3-70-12	obuhova@admrevda.ru	

36	Свердловская область, г. Ревада, ул. Цветников, 54а	Помещение	нежилое помещение	Площадь	80,4	кв. м.	66:21:0101057:3208	кадастровый	Пригодно к эксплуатации	Земли населенных пунктов						Да	12.07.2026	городской округ Ревада	нет	(3439 7) 3-70-12	obuhova@admrevda.ru
37	Свердловская область, г. Ревада, ул. Чехова, 40	Здание	здание бани (литер В, В1, в)	Площадь	363,6	кв. м.	66:21:0101058:144	кадастровый	Пригодно к эксплуатации	Земли населенных пунктов	Для объектов общественно-делового назначения					Да	06.05.2029	городской округ Ревада	нет	(3439 7) 3-70-12	obuhova@admrevda.ru
38	Свердловская область, г. Ревада, ул. Чехова, 40	Здание	здание котельной (литер Д)	Площадь	196,1	кв. м.	66:21:0101058:141	кадастровый	Пригодно к эксплуатации	Земли населенных пунктов	Для объектов общественно-делового назначения					Да	06.05.2029	городской округ Ревада	нет	(3439 7) 3-70-12	obuhova@admrevda.ru
39	Свердловская область, г. Ревада, ул. Чехова, 40	Здание	здание прачечной (литер Е)	Площадь	823,3	кв. м.	66:21:0101058:143	кадастровый	Пригодно к эксплуатации	Земли населенных пунктов	Для объектов общественно-делового назначения					Да	06.05.2029	городской округ Ревада	нет	(3439 7) 3-70-12	obuhova@admrevda.ru
40	Свердловская область, г. Ревада, ул. Энгельса, 28	Помещение	нежилое помещение гаражного бокса	Площадь	48,4	кв. м.	66:21:0000000:4610	кадастровый		Земли населенных пунктов						Да	21.12.2025	городской округ Ревада	нет	(3439 7) 3-70-12	obuhova@admrevda.ru
41	Свердловская область, г. Ревада, ул. Энгельса, 35	Помещение	23 в подвале, 27 на 1 этаже	Площадь	23,4	кв. м.	66:21:0101032:1050	кадастровый	Пригодно к эксплуатации	Земли населенных пунктов	Для объектов общественно-делового назначения					Да	02.07.2025	городской округ Ревада	нет	(3439 7) 3-70-12	obuhova@admrevda.ru
42	Свердловская область, г. Ревада, потребительский гаражный кооператив по содержанию и эксплуатации гаражей-боксов для автотранспорта индивидуальных владельцев «Южный»	Помещение	нежилое помещение гаражного бокса	Площадь	18,9	кв. м.	66:21:0000000:3784	кадастровый	Пригодно к эксплуатации	Земли населенных пунктов						Да	01.08.2029	городской округ Ревада	нет	(3439 7) 3-70-12	obuhova@admrevda.ru

43	Свердловская область, г. Ревда, ул. Степана Разина, 12	транс порт	КАМАЗ - 53213									Х 295 ЕК	авто- мобиль КА- МАЗ- 5321 3, ас- сени- заци- он- ный	19 95		Да	29.06. 2025	го- род- ской округ Ревд а	нет		(3439 7) 3- 70-12	obuhova@admrevda.ru
44	Свердловская область, г. Ревда, ул. Степана Разина, 12	транс порт	фрон- тальном погруз- чике В- 140.1 (272)										фрон- таль- ном по- груз- чике В- 140.1 (272)	20 10		Да	14.09. 2025	го- род- ской округ Ревд а	нет		(3439 7) 3- 70-12	obuhova@admrevda.ru
45	Свердловская область, г. Ревда, ул. Степана Разина, 12	транс порт	а/м ГАЗ- КО-440- 1, мусо- ровоз с задней загруз- кой, шасси 330700Х 0800894									М 932 СА	а/м ГАЗ- КО- 440- 1, му- соро- воз с зад- ней за- груз- кой, шасс и 3307 00Х0 8008 94	19 99		Да	27.06. 2025	го- род- ской округ Ревд а	нет		(3439 7) 3- 70-12	obuhova@admrevda.ru
46		Зе- мель- ный уча- сток	земель- ный уча- сток	Площадь	536,0	кв.м.	66:21:0 101063: 219	кадаст- ровый		Земл и насе- лен- ных пунк- тов	Торго- вое (от- дельно стоя- щее ка- питаль- ное со- оруже- ние тор- говли)					Нет		го- род- ской округ Ревд а	нет		(3439 7) 3- 70-12	obuhova@admrevda.ru

**АДМИНИСТРАЦИЯ ГОРОДСКОГО ОКРУГА РЕВДА
ПОСТАНОВЛЕНИЕ**

от 26.09.2024 г.

№ 2940

О присуждении ежегодной муниципальной премии педагогическим работникам муниципальных образовательных учреждений городского округа Ревда, занявших первое место в муниципальных конкурсах

На основании постановлений администрации городского округа Ревда от 27.02.2024 № 503 «Об учреждении ежегодной премии педагогическим работникам муниципальных образовательных учреждений городского округа Ревда, занявших первое место в муниципальных конкурсах», от 19.09.2024 № 2841 «О внесении изменений в постановление администрации городского округа Ревда от 27.02.2024 № 503 «Об учреждении ежегодной премии педагогическим работникам муниципальных образовательных учреждений городского округа Ревда, занявших первое место в муниципальных конкурсах», администрация городского округа Ревда

ПОСТАНОВЛЯЕТ:

1. Утвердить список педагогических работников муниципальных образовательных учреждений городского округа Ревда, занявших первое место в муниципальных конкурсах (приложение).
2. Выплатить премии в размере 25000 рублей педагогическим работникам, указанных в приложении к настоящему постановле-

нию.

3. Муниципальному казенному учреждению «Центр развития образования» перечислить средства на лицевые счета победителей конкурсного отбора, открытые в российских кредитных организациях.

4. Опубликовать настоящее постановление в общественно-политическом бюллетене Думы и администрации городского округа Ревда «Муниципальные ведомости» и разместить на официальном сайте управления образования городского округа Ревда.

5. Контроль за исполнением настоящего постановления возложить на заместителя начальника управления образования городского округа Ревда И.В. Злобину.

О.Н. КЛОЧКОВ,
первый заместитель главы администрации
городского округа Ревда

Приложение
к постановлению администрации
городского округа Ревда
от 26.09.2024 г. № 2940

Список педагогических работников муниципальных образовательных учреждений городского округа Ревда, занявших первое место в муниципальных конкурсах

№ п/п	ФИО	ОУ	должность	муниципальный конкурс
1	Бормотова Валерия Павловна	МАОУ «Гимназия № 25»	учитель (начальные классы)	Муниципальный конкурс «Бенефис молодого педагога»
2	Куровская Мария Анатольевна	МАОУ «Еврогимназия»	учитель (русский язык и литература)	Муниципальный этап Всероссийского конкурса «Учитель года России»
3	Куровская Мария Анатольевна	МАОУ «Еврогимназия»	учитель (русский язык и литература)	Муниципальный конкурс классных руководителей «Самый классный – классный»
4	Неустроева Анастасия Дмитриевна	МАОУ «СОШ № 29»	учитель (начальные классы)	Муниципальный конкурс «Первый учитель»
5	Новолоцкая Дарья Дмитриевна	МАОУ «Еврогимназия»	учитель (начальные классы)	Муниципальный этап Всероссийского конкурса «Педагогический дебют» (общеобразовательные организации)
6	Охулкова Елена Витальевна	МАДОУ детский сад № 46	педагог-психолог	Муниципальный этап Всероссийского конкурса «Педагогический дебют» (дошкольные образовательные организации)
7	Тычкина Елена Сергеевна	МБОУ «СОШ № 13»	учитель (история и обществознание)	Муниципальный конкурс «Учитель сельской школы»
8	Юндина Наталья Николаевна	МАДОУ детский сад № 50	заведующий	Муниципальный этап областного конкурса «Лидер образования»
9	Яркова Антонина Владимировна	МАДОУ детский сад № 39	музыкальный руководитель	Муниципальный этап Всероссийского конкурса «Воспитатель года России»
10	Ярош Елена Александровна	МАОУ «СОШ № 10»	заместитель директора	Муниципальный конкурс «Лучший организатор методической работы»

**АДМИНИСТРАЦИЯ ГОРОДСКОГО ОКРУГА РЕВДА
ПОСТАНОВЛЕНИЕ**

от 26.09.2024 г.

№ 2941

Об утверждении Перечня должностных лиц органов местного самоуправления городского округа Ревда, уполномоченных составлять протоколы об административных правонарушениях на территории городского округа Ревда в соответствии с Законом Свердловской области от 14 июня 2005 года № 52-ОЗ «Об административных правонарушениях на территории Свердловской области»

В соответствии со статьей 44 Закона Свердловской области от 14 июня 2005 года № 52-ОЗ «Об административных правонарушениях на территории Свердловской области», Законом Свердловской области от 27 декабря 2010 года № 116-ОЗ «О наделении органов местного самоуправления муниципальных образований, расположенных на территории Свердловской области, государственным полномочием Свердловской области по определению перечня должностных лиц, уполномоченных составлять протоколы об административных правонарушениях, предусмотренных Законом Свердловской области», подпунктом 1 пункта 6 статьи 26, пунктом 1 статьи 28 Устава городского округа Ревда, администрация городского округа Ревда

ПОСТАНОВЛЯЕТ:

1. Утвердить Перечень должностных лиц органов местного самоуправления городского округа Ревда, уполномоченных составлять протоколы об административных правонарушениях на территории городского округа Ревда в соответствии с Законом Свердловской области от 14 июня 2005 года № 52-ОЗ «Об админист-

ративных правонарушениях на территории Свердловской области» (прилагается).

2. Постановление от 5 февраля 2024 года № 293 «Об утверждении Перечня должностных лиц органов местного самоуправления городского округа Ревда, уполномоченных составлять протоколы об административных правонарушениях на территории городского округа Ревда в соответствии с Законом Свердловской области от 14 июня 2005 года № 52-ОЗ «Об административных правонарушениях на территории Свердловской области» признать утратившим силу.

3. Опубликовать настоящее постановление в общественно-политическом бюллетене Думы и администрации городского округа Ревда «Муниципальные ведомости».

4. Контроль за исполнением настоящего постановления оставлять за собой.

О.Н. КЛОЧКОВ,
первый заместитель главы администрации
городского округа Ревда

Утвержден
постановлением администрации
городского округа Ревда
от 26.09.2024 г. № 2941

«Об утверждении перечня должностных лиц органов местного самоуправления городского округа Ревда, уполномоченных составлять протоколы об административных правонарушениях, предусмотренных Законом Свердловской области от 14 июня 2005 года № 52-ОЗ «Об административных правонарушениях на территории Свердловской области»

Перечень должностных лиц органов местного самоуправления городского округа Ревда, уполномоченных составлять протоколы об административных правонарушениях на территории городского округа Ревда в соответствии с Законом Свердловской области от 14 июня 2005 года № 52-ОЗ «Об административных правонарушениях на территории Свердловской области»

N п/п	Административные правонарушения	Перечень должностных лиц, уполномоченных составлять протоколы об административных правонарушениях
1	пункт 2 статьи 4-2. Нарушение порядка предоставления государственных и муниципальных услуг	Глава городского округа Ревда; Заместитель главы администрации городского округа Ревда; Начальник управления стратегического планирования, экономики и потребительского рынка администрации городского округа Ревда; Начальник управления образования городского округа Ревда
2	статья 5. Нарушение порядка предоставления мер социальной поддержки или оказания государственной социальной помощи (в части административных правонарушений, связанных с нарушением порядка предоставления мер социальной поддержки, установленных нормативными правовыми актами органов местного самоуправления)	Глава городского округа Ревда; Заместитель главы администрации городского округа Ревда
3	пункт 2 статьи 6. Нарушение порядка распоряжения имуществом, находящимся в муниципальной собственности, установленного нормативными правовыми актами органов местного самоуправления	Глава городского округа Ревда; Первый заместитель главы администрации городского округа Ревда; Заместитель главы администрации городского округа Ревда; Начальник управления по муниципальной собственности администрации городского округа Ревда
4	пункт 3 статьи 6 (в части административных правонарушений, связанных с использованием находящегося в муниципальной собственности объекта нежилого фонда без надлежаще оформленных документов либо с нарушением установленных норм и правил эксплуатации и содержания объектов нежилого фонда, а равно с использованием не по назначению, самовольным занятием или переоборудованием (переустройством, перепланировкой) объекта нежилого фонда, находящегося в муниципальной собственности)	Глава городского округа Ревда; Первый заместитель главы администрации городского округа Ревда; Заместитель главы администрации городского округа Ревда; Начальник управления по муниципальной собственности администрации городского округа Ревда; Начальник управления по землепользованию и градостроительству администрации городского округа Ревда; Заместитель начальника - главный архитектор управления по землепользованию и градостроительству администрации городского округа Ревда
5	статья 9. Нарушение правил землепользования и застройки, установленных нормативными правовыми актами органов местного самоуправления	Глава городского округа Ревда; Первый заместитель главы администрации городского округа Ревда; Начальник управления по муниципальной собственности администрации городского округа Ревда; Начальник управления по землепользованию и градостроительству администрации городского округа Ревда; Заместитель начальника - главный архитектор управления по землепользованию и градостроительству администрации городского округа Ревда; Главный специалист управления по землепользованию и градостроительству администрации городского округа Ревда; Глава администрации с. Мариинска, п. Краснояра и п. Ледянки, Глава администрации п. Крылатовского и с. Кунгурки;
6	статья 10. Розничная торговля вне отведенных для этого мест; статья 10-2. Нарушение порядка организации ярмарок и продажи товаров (выполнения работ, оказания услуг) на ярмарках; статья 10-3. Нарушение дополнительных ограничений времени, условий и мест розничной продажи алкогольной продукции; статья 10-4. Размещение нестационарного торгового объекта без заключения договора, предусматривающего его размещение, и (или) с нарушением требований к размещению нестационарного торгового объекта; статья 10-5. Размещение нестационарного торгового объекта с нарушением требований к внешнему виду нестационарных торговых объектов; статья 10-6.	Глава городского округа Ревда; Начальник управления стратегического планирования, экономики и потребительского рынка администрации городского округа Ревда; Главный специалист управления стратегического планирования, экономики и потребительского рынка администрации городского округа Ревда; Ведущий специалист управления стратегического планирования, экономики и потребительского рынка администрации городского округа Ревда; Глава администрации с. Мариинска, п. Краснояра и п. Ледянки; Глава администрации п. Крылатовского и с. Кунгурки
7	статья 11-1. Нарушение дополнительных требований пожарной безопасности, установленных на период действия особого противопожарного режима (в части административных правонарушений, связанных с нарушением дополнительных требований пожарной безопасности, установленных нормативными правовыми актами органов местного самоуправления на период действия особого противопожарного режима)	Глава городского округа Ревда; Первый заместитель главы администрации городского округа Ревда; Главный специалист по гражданской обороне и чрезвычайным ситуациям администрации городского округа Ревда; Ведущий специалист юридического отдела администрации городского округа Ревда; Ведущий специалист администрации городского округа Ревда; Глава администрации с. Мариинска, п. Краснояра и п. Ледянки администрации городского округа Ревда; Глава администрации п. Крылатовского, с. Кунгурки администрации городского округа Ревда; Главный специалист отдела финансового контроля финансово-экономического управления администрации городского округа Ревда; Главный специалист отдела по мобилизационной работе и секретному делопроизводству администрации городского округа Ревда; Главный специалист управления по муниципальной собственности администрации городского округа Ревда; Ведущий специалист управления по муниципальной собственности администрации городского округа Ревда
8	статья 12. Самовольное переоборудование фасада здания, строения, сооружения; статья 13. Неисполнение или ненадлежащее исполнение обязанностей по содержанию фасада здания или его элементов	Глава городского округа Ревда; Первый заместитель главы администрации городского округа Ревда; Заместитель начальника - главный архитектор управления по землепользованию и градостроительству администрации городского округа Ревда; Начальник отдела охраны окружающей среды и благоустройства администрации городского округа Ревда; Главный специалист отдела охраны окружающей среды и благоустройства администрации городского округа Ревда; Глава администрации с. Мариинска, п. Краснояра и п. Ледянки; Глава администрации п. Крылатовского и с. Кунгурки
9	статья 13-1. Нарушение порядка организации освещения улиц	Глава городского округа Ревда; Первый заместитель главы администрации городского округа Ревда; Начальник управления по муниципальной собственности администрации городского округа Ревда; Начальник отдела охраны окружающей среды и благоустройства администрации городского округа Ревда; Главный специалист отдела охраны окружающей среды и благоустройства администрации городского округа Ревда; Глава администрации с. Мариинска, п. Краснояра и п. Ледянки; Глава администрации п. Крылатовского и с. Кунгурки
10	статья 14. Самовольное размещение объявлений; статья 14-1. Самовольное нанесение надписей и рисунков	Глава городского округа Ревда; Первый заместитель главы администрации городского округа Ревда; Заместитель главы администрации городского округа Ревда; Начальник управления по муниципальной собственности администрации городского округа Ревда; Начальник отдела охраны окружающей среды и благоустройства администрации городского округа Ревда; Главный специалист отдела охраны окружающей среды и благоустройства администрации городского округа Ревда; Глава администрации с. Мариинска, п. Краснояра и п. Ледянки; Глава администрации п. Крылатовского и с. Кунгурки

11	статья 15. Нарушение порядка проведения земляных, ремонтных или отдельных работ, связанных с благоустройством территорий населенных пунктов	Глава городского округа Ревда; Первый заместитель главы администрации городского округа Ревда; Начальник отдела охраны окружающей среды и благоустройства администрации городского округа Ревда; Главный специалист отдела охраны окружающей среды и благоустройства администрации городского округа Ревда; Глава администрации с. Мариинска, п. Краснояра и п. Ледянки; Глава администрации п. Крылатовского и с. Кунгурки
12	статья 16. Размещение транспортных средств на территории, занятой зелеными насаждениями	Глава городского округа Ревда; Первый заместитель главы администрации городского округа Ревда; Начальник отдела охраны окружающей среды и благоустройства администрации городского округа Ревда; Главный специалист отдела охраны окружающей среды и благоустройства администрации городского округа Ревда; Глава администрации с. Мариинска, п. Краснояра и п. Ледянки; Глава администрации п. Крылатовского и с. Кунгурки
13	статья 17. Нарушения отдельных требований, установленных правилами благоустройства территорий населенных пунктов	Глава городского округа Ревда; Первый заместитель главы администрации городского округа Ревда; Начальник отдела охраны окружающей среды и благоустройства администрации городского округа Ревда; Главный специалист отдела охраны окружающей среды и благоустройства администрации городского округа Ревда; Глава администрации с. Мариинска, п. Краснояра и п. Ледянки; Глава администрации п. Крылатовского и с. Кунгурки
14	статья 18. Мойка транспортных средств в не отведенных для этого местах	Глава городского округа Ревда; Первый заместитель главы администрации городского округа Ревда; Начальник отдела охраны окружающей среды и благоустройства администрации городского округа Ревда; Главный специалист отдела охраны окружающей среды и благоустройства администрации городского округа Ревда; Глава администрации с. Мариинска, п. Краснояра и п. Ледянки; Глава администрации п. Крылатовского и с. Кунгурки
15	статья 19. Нарушение порядка организации и деятельности парковок (парковочных мест)	Глава городского округа Ревда; Первый заместитель главы администрации городского округа Ревда; Начальник управления по муниципальной собственности администрации городского округа Ревда; Начальник отдела охраны окружающей среды и благоустройства администрации городского округа Ревда; Главный специалист отдела охраны окружающей среды и благоустройства администрации городского округа Ревда; Глава администрации с. Мариинска, п. Краснояра и п. Ледянки; Глава администрации п. Крылатовского и с. Кунгурки
16	статья 21. Безбилетный проезд (в части административных правонарушений, связанных с безбилетным проездом по маршрутам регулярных перевозок в городском и пригородном сообщении, установленным в границах одного муниципального образования); статья 22. Нарушение правил провоза ручной клади и багажа (в части административных правонарушений, связанных с провозом ручной клади и багажа по маршрутам регулярных перевозок в городском и пригородном сообщении, установленным в границах одного муниципального образования)	Глава городского округа Ревда; Первый заместитель главы администрации городского округа Ревда; Ведущий специалист юридического отдела администрации городского округа Ревда; Ведущий специалист администрации городского округа Ревда
17	статья 30. Невыполнение законных требований депутата представительного органа муниципального образования; статья 31. Нарушение срока представления ответа на депутатский запрос (в части административных правонарушений, связанных с нарушением срока представления ответа на депутатский запрос депутата представительного органа муниципального образования)	Глава городского округа Ревда; Начальник организационно-правового управления Думы городского округа Ревда
18	статья 33. Невыполнение в установленный срок законного предписания органа местного самоуправления или должностного лица местного самоуправления; статья 34. Непредставление сведений (информации) в орган местного самоуправления муниципального образования или должностному лицу местного самоуправления	Глава городского округа Ревда; Начальник организационно-правового управления Думы городского округа Ревда; Глава городского округа Ревда; Первый заместитель главы администрации городского округа Ревда; Заместитель главы администрации городского округа Ревда; Начальник управления по организационной работе и информационной политике администрации городского округа Ревда; Председатель Счетной палаты; Инспектор Счетной палаты; Начальник Управления образования городского округа Ревда; Заместитель начальника Управления образования городского округа Ревда; Начальник финансово-экономического отдела Управления образования городского округа Ревда
19	статья 34-1. Несоблюдение требований нормативных правовых актов органов местного самоуправления о муниципальном контроле	Глава городского округа Ревда; Заместитель главы администрации городского округа Ревда; Начальник Управления образования городского округа Ревда
20	статья 35. Использование символов Свердловской области или официальных символов муниципального образования в нарушение установленного порядка (в части административных правонарушений, связанных с нарушением установленного порядка использования символов муниципального образования)	Глава городского округа Ревда; Первый заместитель главы администрации городского округа Ревда; Начальник отдела охраны окружающей среды и благоустройства администрации городского округа Ревда; Главный специалист отдела охраны окружающей среды и благоустройства администрации городского округа Ревда
21	статья 37. Совершение действий, нарушающих тишину и покой граждан	Глава городского округа Ревда; Первый заместитель главы администрации городского округа Ревда; Начальник отдела охраны окружающей среды и благоустройства администрации городского округа Ревда; Главный специалист отдела охраны окружающей среды и благоустройства администрации городского округа Ревда; Ведущий специалист юридического отдела администрации городского округа Ревда
22	статья 40. Нарушение правил использования водных объектов общего пользования для личных и бытовых нужд	Глава городского округа Ревда; Первый заместитель главы администрации городского округа Ревда; Заместитель главы администрации городского округа Ревда; Начальник отдела охраны окружающей среды и благоустройства администрации городского округа Ревда; Главный специалист отдела охраны окружающей среды и благоустройства администрации городского округа Ревда; Глава администрации с. Мариинска, п. Краснояра и п. Ледянки; Глава администрации п. Крылатовского и с. Кунгурки
23	статья 40-1. Нарушение правил пользования водными объектами для плавания на маломерных судах; статья 40-2. Нарушение правил охраны жизни людей на водных объектах	Глава городского округа Ревда; Первый заместитель главы администрации городского округа Ревда; Главный специалист по гражданской обороне и чрезвычайным ситуациям администрации городского округа Ревда; Глава администрации с. Мариинска, п. Краснояра и п. Ледянки; Глава администрации п. Крылатовского и с. Кунгурки
24	статья 41. Приставание к гражданам	Глава городского округа Ревда; Первый заместитель главы администрации городского округа Ревда; Ведущий специалист юридического отдела администрации городского округа Ревда

ИНФОРМАЦИОННОЕ СООБЩЕНИЕ

**ПРОТОКОЛ № 1
о результатах аукциона
20 сентября 2024 года****г. Ревда Свердловской области**

1. Место проведения – универсальная торговая площадка АО «Сбербанк- Автоматизированная система торгов».

2. Дата и время проведения – 20 сентября 2024 г. в 07 часов 00 минут (по московскому времени).

3. Организатор аукциона – администрация городского округа Ревда.

4. Форма проведения торгов – аукцион с открытой формой подачи предложения о цене имущества в электронной форме на универсальной торговой платформе АО «Сбербанк – АСТ» utp.sberbank-ast.ru (номер извещения SBR012-2408140081).

5. Предмет аукциона – ЛОТ № 3: Транспортное средство: наименование и марка машины: машина уборочно-погрузочная МУП 351.ТМ; год выпуска: 2005; регистрационный номер: 66СО5938; заводской № машины (рамы): 80808037/MMM05050442; двигатель № 648558; коробка передач № 099164; основной ведущий мост (мосты) №: 145309-04/397486; цвет: синий; вид движения: колесный; мощность двигателя, кВт (л.с.): 60 (81); конструкционная масса, кг: 5460; максимальная конструктивная скорость, км/час: 25.

6. Основные условия аукциона:
- Начальная цена предложения - 394 166,67 рублей, без учета НДС;

- Шаг аукциона – 19 708,33 рублей;

- Размер задатка – 39 416,67 рублей.

7. Основание проведение аукциона - постановление администрации городского округа Ревда от 14.08.2024 № 2455 «Об условиях приватизации муниципального движимого имущества».

8. Комиссия в составе:

Председатель комиссии:

- Анциферова Ю.В., заместитель главы администрации городского округа Ревда.

Заместитель председателя комиссии:

- Пискунова Е.Ф., начальник управления по муниципальной собственности администрации городского округа Ревда.

Члены комиссии:

- Шмелева С.Л., начальник управления стратегического планирования, экономики и потребительского рынка администрации городского округа Ревда;

- Муралева К.П., начальник юридического отдела администрации городского округа Ревда;

- Крылова Н.В., заместитель начальника управления по муниципальной собственности администрации городского округа Ревда;

- Кулыгина М.Н., заместитель начальника управления по муниципальной собственности администрации городского округа Ревда;

- Мызина Т.В., ведущий специалист управления по муниципальной собственности администрации городского округа Ревда.

Всего на заседании присутствовало 7 из 8 членов комиссии. Кворум имеется, заседание правомочно.

9. Участники аукциона (в соответствии с протоколом № 1 рассмотрения заявок на участие в аукционе от 18.09.2024 г.):

1) Гайфуллин Булат Анасович, ИНН 662514215186;

2) Паймурзин Вадим Валентинович, ИНН 661905256446;

3) Кочнев Евгений Юрьевич, ИНН 661217657408;

4) Общество с ограниченной ответственностью «УралАгрос», ИНН 6619012683;

5) Соков Вячеслав Юрьевич, ИНН 662707055475;

6) Немтин Дмитрий Анатольевич, ИНН 593801277219.

10. Согласно Протоколу об итогах от 20.09.2024 г. по лоту № 3 (номер SBR012-2408140081), автоматически сформированного автоматизированной системой торгов «Сбербанк-АСТ», победителем аукциона признан Немтин Дмитрий Анатольевич.

Предложение о цене предмета аукциона победителя аукциона: 768 624,94 руб. (семьсот шестьдесят восемь тысяч шестьсот двадцать четыре рубля 94 коп.), без учета НДС.

11. В течении пяти рабочих дней с даты подведения итогов аукциона, победитель аукциона обязан заключить договор купли-продажи транспортного средства с администрацией городского округа Ревда.

При уклонении или отказе победителя аукциона от заключения договора купли-продажи транспортного средства, задаток победителю аукциона не возвращается. Сведения об уклонившемся от заключения договора победителе аукциона подлежат внесению в реестр недобросовестных участников аукциона.

12. Протокол о результатах аукциона подлежит размещению в общественно-политическом бюллетене Думы и администрации городского округа Ревда «Муниципальные ведомости», в сети Интернет на официальном сайте Российской Федерации: www.torgi.gov.ru, сайте городского округа Ревда: <http://admrevda.ru/> в течение одного рабочего дня со дня подписания данного протокола.

13. Протокол составлен в двух экземплярах, имеющих равную юридическую силу, один экземпляр организатору аукциона, второй экземпляр победителю аукциона.

Председатель комиссии

Ю.В. Анциферова

Заместитель председателя комиссии

Е.Ф. Пискунова

Член комиссии С.Л. Шмелева

Член комиссии К.П. Муралева

Член комиссии Н.В. Крылова

Член комиссии М.Н. Кулыгина

Член комиссии Т.В. Мызина

ИНФОРМАЦИОННОЕ СООБЩЕНИЕ

**ПРОТОКОЛ № 2
о результатах аукциона
20 сентября 2024 года****г. Ревда Свердловской области**

1. Место проведения – универсальная торговая площадка АО «Сбербанк- Автоматизированная система торгов».

2. Дата и время проведения – 20 сентября 2024 г. в 07 часов 00 минут (по московскому времени).

3. Организатор аукциона – администрация городского округа Ревда.

4. Форма проведения торгов – аукцион с открытой формой подачи предложения о цене имущества в электронной форме на универсальной торговой платформе АО «Сбербанк – АСТ» utp.sberbank-ast.ru (номер извещения SBR012-2408140081).

5. Предмет аукциона – ЛОТ № 4: Транспортное средство: наименование и марка машины: прицеп 2 ПТС-4; год выпуска: 1994; регистрационный номер: 66 ЕА 3757; заводской № машины (рамы): 1223; цвет: черный с зеленым; вид движителя: колесный; конструкционная масса, кг: 1530; максимальная конструктивная скорость, км/час: 30.

6. Основные условия аукциона:
- Начальная цена предложения - 41 666,67 рублей, без учета НДС;

- Шаг аукциона – 2 083,33 рублей;

- Размер задатка – 4 166,67 рублей.

7. Основание проведение аукциона - постановление администрации городского округа Ревда от 14.08.2024 № 2455 «Об условиях приватизации муниципального движимого имущества».

8. Комиссия в составе:

Председатель комиссии:

- Анциферова Ю.В., заместитель главы администрации городского округа Ревда.

кого округа Ревда.

Заместитель председателя комиссии:

- Пискунова Е.Ф., начальник управления по муниципальной собственности администрации городского округа Ревда.

Члены комиссии:

- Шмелева С.Л., начальник управления стратегического планирования, экономики и потребительского рынка администрации городского округа Ревда;

- Муралева К.П., начальник юридического отдела администрации городского округа Ревда;

- Крылова Н.В., заместитель начальника управления по муниципальной собственности администрации городского округа Ревда;

- Кулыгина М.Н., заместитель начальника управления по муниципальной собственности администрации городского округа Ревда;

- Мызина Т.В., ведущий специалист управления по муниципальной собственности администрации городского округа Ревда.

Всего на заседании присутствовало 7 из 8 членов комиссии. Кворум имеется, заседание правомочно.

9. Участники аукциона (в соответствии с протоколом № 1 рассмотрения заявок на участие в аукционе от 18.09.2024 г.):

1) Общество с ограниченной ответственностью «УралАгрос», ИНН 6619012683;

2) Мамонов Александр Андреевич, ИНН 662708045230;

3) Немтин Дмитрий Анатольевич, ИНН 593801277219.

10. Согласно Протоколу об итогах от 20.09.2024 г. по лоту № 4 (номер SBR012-2408140081), автоматически сформированного автоматизированной системой торгов «Сбербанк-АСТ», победителем аукциона признан Мамонов Александр Андреевич.

Предложение о цене предмета аукциона победителя аукциона: 70 833,29 руб. (семьдесят тысяч восемьсот тридцать три рубля 29 коп.), без учета НДС.

11. В течении пяти рабочих дней с даты подведения итогов аукциона, победитель аукциона обязан заключить договор купли-продажи транспортного средства с администрацией городского округа Ревда.

При уклонении или отказе победителя аукциона от заключения договора купли-продажи транспортного средства, задаток победителю аукциона не возвращается. Сведения об уклонившемся от заключения договора победителе аукциона подлежат внесению в реестр недобросовестных участников аукциона.

12. Протокол о результатах аукциона подлежит размещению в общественно-политическом бюллетене Думы и администрации городского округа Ревда «Муниципальные ведомости», в сети Интернет на официальном сайте Российской Федерации: www.torgi.gov.ru, сайте городского округа Ревда: <http://admrevda.ru/>

в течение одного рабочего дня со дня подписания данного протокола.

13. Протокол составлен в двух экземплярах, имеющих равную юридическую силу, один экземпляр организатору аукциона, второй экземпляр победителю аукциона.

Председатель комиссии
Ю.В. Анциферова
Заместитель председателя комиссии
Е.Ф. Пискунова
Член комиссии С.Л. Шмелева
Член комиссии К.П. Муралева
Член комиссии Н.В. Крылова
Член комиссии М.Н. Кулыгина
Член комиссии Т.В. Мызина

ИНФОРМАЦИОННОЕ СООБЩЕНИЕ

В соответствии с пунктами 3-8 статьи 39.42 Земельного кодекса Российской Федерации от 25 октября 2001 года № 136-ФЗ администрация городского округа Ревда информирует правообладателей земельных участков о возможном установлении публичного сервитута.

1. В адрес администрации городского округа Ревда 24.09.2024 г. (вх. № 1738з) обратился ПАО «Россети Урал» с ходатайством об установлении публичного сервитута площадью 8 кв. м. в отношении земельных участков и земель, в целях эксплуатации (размещения) объекта электросетевого хозяйства - «ВЛ - 0,4 кВ с каб. выводом от ТП -307 до

ул. К. Либкнехта 43-53, Азина 60-64, протяженность: 244 м. Литер: 21в. Инвентарный номер: 22215/484/01/180», сроком на 49 лет.

Согласно представленной схеме границы публичного сервитута расположены на территории: части земельного участка с кадастровым номером 66:21:0101045:22 (площадью 1,0 кв.м.), части земельного участка с кадастровым номером 66:21:0101045:4 (площадью 0,1 кв.м.), на часть земель кадастрового квартала 66:21:0101045 (площадью 6,9 кв.м.), сведения о которых содержатся в Едином государственном реестре недвижимости.

2. В адрес администрации городского округа Ревда 24.09.2024 г. (вх. № 1739з) обратился ПАО «Россети Урал» с ходатайством об установлении публичного сервитута площадью 108,9 кв. м. в отношении земельных участков и земель, в целях эксплуатации (размещения) объекта электросетевого хозяйства «ВЛ 0,4 кВ с каб. выводом от ТП — 308 до

ул. Чехова 19 - 21, Азина 71 — 73, протяженность: 310 м. Литер: 21д. Инвентарный номер: 22215/484/01/182», сроком на 49 лет.

Согласно представленной схеме границы публичного сервитута расположены на территории: части земельного участка с кадастровым номером 66:21:0101044:56 (площадью 0,1 кв.м.), части земельного участка с кадастровым номером 66:21:0101044:821 (площадью 72,5 кв.м.), части земельного участка с кадастровым номером 66:21:0101044:42 (площадью 8,6 кв.м.), части земельного участка с кадастровым номером 66:21:0101044:952 (площадью 7,5 кв.м.), части земельного участка с кадастровым номером 66:21:0101044:100 (площадью 0,1 кв.м.), части земель кадастрового квартала 66:21:0101044 (площадью 20,1 кв.м.), сведения о которых содержатся в Едином государственном реестре недвижимости.

3. В адрес администрации городского округа Ревда 24.09.2024 г. (вх. № 1740з) обратился ПАО «Россети Урал» с ходатайством об установлении публичного сервитута площадью 96,8 кв. м. в отношении земельных участков и земель, в целях эксплуатации (размещения) объекта электросетевого хозяйства «ВЛ - 0,4 кВ с каб. выводом от ТП -309 до

ул. Цветников 32-34, Чехова 26-28, протяженность: 496 м. Литер: 23а. Инвентарный номер: 22215/484/01/187», сроком на 49 лет.

Согласно представленной схеме границы публичного сервитута расположены на территории: части земельного участка с кадастровым номером 66:21:0101049:2 (площадью 0,1 кв.м.), части земельного участка с кадастровым номером 66:21:0101049:543 (площадью 1,9 кв.м.), части земельного участка с кадастровым номером 66:21:0101049:660 (площадью 55,8 кв.м.), части земель кадастрового квартала 66:21:0101049 (площадью 39 кв.м.), сведения о которых содержатся в Едином государственном реестре недвижимости.

4. В адрес администрации городского округа Ревда 25.09.2024 г. (вх. № 1741з) обратился ПАО «Россети Урал» с ходатайством об установлении публичного сервитута площадью 2,4 кв. м. в отношении земельного участка, в целях эксплуатации (размещения) объекта электросетевого хозяйства - «ВЛ - 0,4 кВ с каб. выводом от ТП - 309 до ул. Чайковского 31-33, Чехова 22-24, протяженность: 622 м. Литер: 23б. Инвентарный номер: 22215/484/01/188», сроком на 49 лет.

Согласно представленной схеме границы публичного сервитута расположены на территории: части земельного участка с ка-

дастровым номером 66:21:0101049:53 (площадью 2,4 кв.м.), сведения о котором содержатся в Едином государственном реестре недвижимости.

5. В адрес администрации городского округа Ревда 25.09.2024 г. (вх. № 1742з) обратился ПАО «Россети Урал» с ходатайством об установлении публичного сервитута площадью 2,0 кв. м. в отношении земельных участков и земель, в целях эксплуатации (размещения) объекта электросетевого хозяйства - «ВЛ - 0,4 кВ с каб. выводом от ТП -309 до

ул. Цветников 38-40, Мира 23-27, Чайковского 29, протяженность: 666 м. Литер: 23в. Инвентарный номер: 22215/484/01/189», сроком на 49 лет.

Согласно представленной схеме границы публичного сервитута расположены на территории: части земельного участка с кадастровым номером 66:21:0101049:33 (площадью 0,5 кв.м.), на часть земель кадастровых кварталов 66:21:0101057 и 66:21:0101049 (площадью 1,5 кв.м.), сведения о которых содержатся в Едином государственном реестре недвижимости.

6. В адрес администрации городского округа Ревда 25.09.2024 г. (вх. № 1743з) обратился ПАО «Россети Урал» с ходатайством об установлении публичного сервитута площадью 33,2 кв. м. в отношении земельного участка и земель, в целях эксплуатации (размещения) объекта электросетевого хозяйства - «ВЛ - 0,4 кВ с каб. выводом от ТП «Некрасова» до ул. Уральской, ул. Некрасова, протяженность: 3464 м. Литер: 1а. Инвентарный номер: 22265/484/01/2», сроком на 49 лет.

Согласно представленной схеме границы публичного сервитута расположены на территории: части земельного участка с кадастровым номером 66:21:0101025:773 (площадью 0,1 кв.м.), на часть земель кадастровых кварталов 66:21:0101025 и 66:21:0101036 (площадью 33,1 кв.м.), сведения о которых содержатся в Едином государственном реестре недвижимости.

7. В адрес администрации городского округа Ревда 25.09.2024 г. (вх. № 1744з) обратился ПАО «Россети Урал» с ходатайством об установлении публичного сервитута площадью 0,6 кв. м. в отношении земельных участков и земель, в целях эксплуатации (размещения) объекта электросетевого хозяйства - «ВЛ - 0,4 кВ с каб. выводом от ТП «Некрасова» до ул. Привокзальной, протяженность: 1274 м. Литер: 1б. Инвентарный номер: 22265/484/01/3», сроком на 49 лет.

Согласно представленной схеме границы публичного сервитута расположены на территории: части земельного участка с кадастровым номером 66:21:0101025:166 (площадью 0,2 кв.м.), части земельного участка с кадастровым номером 66:21:0101025:599 (площадью 0,1 кв.м.), на часть земель кадастровых кварталов 66:21:0101025 и 66:21:0101036 (площадью 0,3 кв.м.), сведения о которых содержатся в Едином государственном реестре недвижимости.

8. В адрес администрации городского округа Ревда 25.09.2024 г. (вх. № 1745з) обратился ПАО «Россети Урал» - «Свердловэнерго» с ходатайством об установлении публичного сервитута площадью 1218 кв. м. в отношении земельных участков и земель, в целях размещения объекта электросетевого хозяйства - «Строительство распределительной сети 10 кВ для электроснабжения малоэтажной жилой застройки ООО «Светлая роща», расположенной по адресу: г. Ревда, ул. Интернационалистов, земельный участок 44 с к/№ 66:21:0101079:376 (КЛ-10 кВ-0,48 км, КЛ-0,4 кВ — 0,92 км, 1,26 МВА), сроком на 49 лет.

Согласно представленной схеме границы публичного сервитута расположены на территории: части земельного участка с кадастровым номером 66:21:0101079:2216 (площадью 13 кв.м.), части земельного участка с кадастровым номером 66:21:0101079:376 (площадью 965 кв.м.), на часть земель кадастрового квартала 66:21:0101079 (площадью 240 кв.м.), сведения о которых содержатся в Едином государственном реестре недвижимости.

9. В адрес администрации городского округа Ревда 25.09.2024 г. (вх. № 1746з) обратился ПАО «Россети Урал» с ходатайством об установлении публичного сервитута площадью 43,7 кв. м. в отношении земельных участков и земель, в целях эксплу-

атации (размещения) объекта электросетевого хозяйства - «ВЛ - 0,4 кВ с каб. выводом от ТП «Октябрьская» до ул. Д. Бедного, протяженность: 2208 м. Литер: 2а. Инвентарный номер: 22265/484/01/4», сроком на 49 лет.

Согласно представленной схеме границы публичного сервитута расположены на территории: части земельного участка с кадастровым номером 66:21:0000000:1273 (площадью 0,4 кв.м.), части земельного участка с кадастровым номером 66:21:0000000:2389 (площадью 0,4 кв.м.), части земельного участка с кадастровым номером 66:21:0000000:6155 (площадью 7,3 кв.м.), на часть земель кадастровых кварталов 66:21:0101040 и 66:21:0101041 (площадью 35,6 кв.м.), сведения о которых содержатся в Едином государственном реестре недвижимости.

10. В адрес администрации городского округа Ревда 25.09.2024 г. (вх. № 1747з) обратился ПАО «Россети Урал» с ходатайством об установлении публичного сервитута площадью 178,6 кв. м. в отношении земельных участков и земель, в целях эксплуатации (размещения) объекта электросетевого хозяйства - «ВЛ - 0,4 кВ с каб. выводом от ТП «Октябрьская» до ул. Декабристов, С. Разина, ул. Октябрьская, ул. Д. Бедного, протяженность: 6844 м. Литер: 2б. Инвентарный номер: 22265/484/01/5», сроком на 49 лет.

Согласно представленной схеме границы публичного сервитута расположены на территории: части земельного участка с кадастровым номером 66:21:0101040:272 (площадью 0,1 кв.м.), части земельного участка с кадастровым номером 66:21:0101040:569 (площадью 64,7 кв.м.), части земельного участка с кадастровым номером 66:21:0101040:31 (площадью 33,2 кв.м.), части земельного участка с кадастровым номером 66:21:0000000:2389 (площадью 3,4 кв.м.), части земельного участка с кадастровым номером 66:21:0000000:6841 (площадью 15,4 кв.м.), на часть земель кадастровых кварталов 66:21:0101040 и 66:21:0101041 (площадью 61,8 кв.м.), сведения о которых содержатся в Едином государственном реестре недвижимости.

Ознакомиться со схемой расположения границ публичного сер-

витута, а также ходатайством об установлении публичного сервитута возможно, в управлении по землепользованию и градостроительству администрации городского округа Ревда по адресу: 623286, Свердловская область, г. Ревда, ул. Цветников, д. 57, 2-ой этаж, каб. № 20, в понедельник: с 13.00 до 17.00 часов; среду с 9.00 до 17.00 часов, предварительно записаться по тел. 8 (34397) 5-13-20, 5-38-80, 5-22-02.

Правообладатели земельных участков, в отношении которых испрашивается публичный сервитут, если их права не зарегистрированы в ЕГРН, в течение пятнадцати дней со дня опубликования настоящего сообщения, подают в орган, уполномоченный на установление публичного сервитута (администрация городского округа Ревда), заявления об учете их прав (обременений прав) на земельные участки с приложением копий документов, подтверждающих эти права (обременения прав). В таких заявлениях указывается способ связи с правообладателями земельных участков, в том числе их почтовый адрес и (или) адрес электронной почты. Правообладатели земельных участков, подавшие такие заявления по истечении указанного срока, несут риски невозможности обеспечения их прав в связи с отсутствием информации о таких лицах и их правах на земельные участки. Такие лица имеют право требовать от обладателя публичного сервитута плату за публичный сервитут не более чем за три года, предшествующие дню направления ими заявления об учете их прав (обременений прав). Обладатель публичного сервитута в срок не более чем два месяца со дня поступления указанного заявления направляет правообладателю земельного участка проект соглашения об осуществлении публичного сервитута и вносит плату за публичный сервитут в соответствии со статьей 39.46 Земельного Кодекса Российской Федерации.

А. А. НИКИТИНА,
заместитель начальника управления
по землепользованию и градостроительству
администрации городского округа Ревда

ИНФОРМАЦИОННОЕ СООБЩЕНИЕ

В связи с исправлением технической ошибки, извещение от 20.09.2024 г. в соответствии со статьей 39.18 Земельного кодекса Российской Федерации от 25 октября 2001 года № 136-ФЗ администрация городского округа Ревда информирует граждан о приеме заявлений на предлагаемые для предоставления в собственность за плату земельные участки:

свободный земельный участок, категория земель - земли населенного пункта, разрешенное использование - индивидуальное жилищное строительство, местоположение: Свердловская область, г. Ревда, улица Литейная, правее участка с кадастровым номером 66:21:0101018:611, площадь в соответствии со схемой расположения

земельного участка составляет 1482,00 кв.м

свободный земельный участок, категория земель - земли населенного пункта, разрешенное использование - индивидуальное жилищное строительство, местоположение: Свердловская область, г. Ревда, ул. Линейная, восточнее участка № 17, площадь в соответствии со схемой расположения земельного участка составляет 1350,00 кв.м считать недействительным.

А. А. НИКИТИНА,
заместитель начальника управления
по землепользованию и градостроительству
администрации городского округа Ревда

ДУМА ГОРОДСКОГО ОКРУГА РЕВДА

(созыв 2021-2026)

РЕШЕНИЕ

от 25 сентября 2024 года

№ 271

**О внесении изменений в решение Думы городского округа Ревда от 20.12.2023 г. № 212
«О бюджете городского округа Ревда на 2024 год и плановый период 2025 и 2026 годов»**

В целях уточнения расходов на осуществление полномочий по вопросам местного значения, Дума городского округа Ревда

РЕШИЛА:

1. Внести в решение Думы городского округа Ревда от 20.12.2023 г. № 212 «О бюджете городского округа Ревда на 2024 год и плановый период 2025 и 2026 годов» (в редакции от 31.01.2024 г. № 222, от 28.02.2024 г. № 229, от 27.03.2024 № 235, от 24.04.2024 № 241, от 29.05.2024 № 249, от 26.06.2024 № 253, 31.07.2024 № 260, от 28.08.2024 № 265), следующие изменения:

- 1) в подпункте 1 пункта 1 цифры «4 471 941,5» заменить на «4 506 121,5», цифры «2 933 843,5» заменить на «3 059 252,4»;
- 2) в подпункте 1 пункта 2 цифры «4 946 159,8» заменить на «4 987 500,6»;
- 3) в подпункте 2 пункта 2 цифры «629 970,6» заменить на «630 496,8»;
- 4) в подпункте 3 пункта 2 цифры «637 322,2» заменить на «637 808,2»;
- 5) пункт 3 изложить в следующей редакции: «Утвердить дефицит бюджета городского округа Ревда на 2024 год 481 379,1 ты-

сяч рублей (57,9%), на 2025 год - 0,00 тысяч рублей, на 2026 год - 0,00 тысяч рублей»;

- 6) приложение 1 изложить в новой редакции (приложение 1);
- 7) приложение 3 изложить в новой редакции (приложение 2);
- 8) приложение 4 изложить в новой редакции (приложение 3);
- 9) приложение 5 изложить в новой редакции (приложение 4);
- 10) приложение 7 изложить в новой редакции (приложение 5).

11) в пункте 8 цифры «8 274,61200» заменить на «18 782,21200».

12) подпункт 1 пункта 9 изложить в новой редакции: «348 817,52403 тысяч рублей на 2024 год».

2. Настоящее Решение вступает в силу со дня официального опубликования (обнародования) в общественно-политическом бюллетене Думы и администрации городского округа Ревда «Муниципальные ведомости».

3. Контроль исполнения настоящего Решения возложить на постоянную комиссию по бюджету, финансам и экономической политике.

И.о. главы городского округа Ревда

О.Н. Клочков

**Председатель Думы
городского округа Ревда**

А.В. Мокрецов

Приложение 1
к решению Думы городского округа Ревда
от 25.09.2024 № 271
Приложение 1
к решению Думы городского округа Ревда
от 20.12.2023 № 212

Свод доходов бюджета городского округа Ревда на 2024 год и на плановый период 2025 и 2026 годов

Но- мер стро- ки	Код классификации доходов бюджета	Наименование доходов бюджета	Сумма, в тысячах рублей		
			2024 год	2025 год	2026 год
1	000 1 00 00000 00 0000 000	Налоговые и неналоговые доходы	1 446 869,1	1 511 959,0	1 625 542,0
2	000 1 01 00000 00 0000 000	Налоги на прибыль, доходы	896 932,0	976 159,0	1 073 774,0
3	182 1 01 02000 01 0000 110	Налог на доходы физических лиц	896 932,0	976 159,0	1 073 774,0
4	000 1 03 00000 00 0000 000	Налоги на товары (работы, услуги), реализуемые на территории Российской Федерации	46 265,0	48 221,0	50 311,0
5	000 1 03 02000 01 0000 110	Акцизы по подакцизным товарам (продукции), производимым на территории Российской Федерации	46 265,0	48 221,0	50 311,0
6	000 1 05 00000 00 0000 000	Налоги на совокупный доход	210 347,0	200 588,0	212 312,0
7	182 1 05 01000 00 0000 110	Налог, взимаемый в связи с применением упрощенной системы налогообложения	203 376,0	193 532,0	205 144,0
8	182 1 05 03000 01 0000 110	Единый сельскохозяйственный налог	19,0	20,0	20,0
9	182 1 05 04000 02 0000 110	Налог, взимаемый в связи с применением патентной системы налогообложения	6 952,0	7 036,0	7 148,0
10	000 1 06 00000 00 0000 000	Налоги на имущество	114 638,0	118 152,0	121 636,0
11	182 1 06 01000 00 0000 110	Налог на имущество физических лиц	33 812,0	34 570,0	34 980,0
12	182 1 06 01020 04 0000 110	Налог на имущество физических лиц, взимаемый по ставкам, применяемым к объектам налогообложения, расположенным в границах городских округов	33 812,0	34 570,0	34 980,0
13	182 1 06 06000 00 0000 110	Земельный налог	80 826,0	83 582,0	86 656,0
14	182 1 06 06032 04 0000 110	Земельный налог с организаций, обладающих земельным участком, расположенным в границах городских округов	63 576,0	65 611,0	68 235,0
15	182 1 06 06042 04 0000 110	Земельный налог с физических лиц, обладающих земельным участком, расположенным в границах городских округов	17 250,0	17 971,0	18 421,0
16	000 1 08 00000 00 0000 000	Государственная пошлина	10 778,0	11 218,0	11 671,0
17	182 1 08 03010 01 0000 110	Государственная пошлина по делам, рассматриваемым в судах общей юрисдикции, мировыми судьями (за исключением Верховного Суда Российской Федерации)	10 768,0	11 198,0	11 646,0
18	901 1 08 07000 01 0000 110	Государственная пошлина за государственную регистрацию, а также за совершение прочих юридически значимых действий	10,0	20,0	25,0
19	000 1 11 00000 00 0000 000	Доходы от использования имущества, находящегося в государственной и муниципальной собственности	88 995,0	88 635,0	88 118,0
20	000 1 11 05000 00 0000 120	Доходы, получаемые в виде арендной либо иной платы за передачу в возмездное пользование государственного и муниципального имущества (за исключением имущества бюджетных и автономных учреждений, а также имущества государственных и муниципальных унитарных предприятий, в том числе казенных)	81 985,0	81 985,0	81 985,0
21	901 1 11 05012 04 0000 120	Доходы, получаемые в виде арендной платы за земельные участки, государственная собственность на которые не разграничена и которые расположены в границах городских округов, а также средства от продажи права на заключение договоров аренды указанных земельных участков	68 514,0	68 514,0	68 514,0
22	901 1 11 05074 04 0000 120	Доходы от сдачи в аренду имущества, составляющего казну городских округов (за исключением земельных участков)	13 470,0	13 470,0	13 470,0
23	901 1 11 05 400 00 0000 120	Плата за публичный сервитут, предусмотренная решением уполномоченного органа об установлении публичного сервитута в отношении земельных участков, находящихся в государственной или муниципальной собственности	1,0	1,0	1,0
24	000 1 11 07 000 00 0000 120	Платежи от государственных и муниципальных унитарных предприятий	150,0	0,0	0,0
25	901 1 11 07 014 04 0000 120	Доходы от перечисления части прибыли, остающейся после уплаты налогов и иных обязательных платежей муниципальных унитарных предприятий, созданных городскими округами	150,0	0	0
26	000 1 11 09 000 00 0000 120	Прочие доходы от использования имущества и прав, находящихся в государственной и муниципальной собственности (за исключением имущества бюджетных и автономных учреждений, а также имущества государственных и муниципальных унитарных предприятий, в том числе казенных)	6 860,0	6 650,0	6 133,0
27	901 1 11 09 044 04 0000 120	Прочие поступления от использования имущества, находящегося в собственности городских округов (за исключением имущества муниципальных бюджетных и автономных учреждений, а также имущества муниципальных унитарных предприятий, в том числе казенных)	3 755,0	3 550,0	3 344,0
28	901 1 11 09 080 04 0000 120	Плата, поступившая в рамках договора за предоставление права на размещение и эксплуатацию нестационарного торгового объекта, установку и эксплуатацию рекламных конструкций на землях или земельных участках, находящихся в государственной или муниципальной собственности, и на землях или земельных участках, государственная собственность на которые не разграничена	3 105,0	3 100,0	2 789,0
29	000 1 12 00000 00 0000 000	Платежи при пользовании природными ресурсами	39 485,0	39 485,0	39 485,0
30	048 1 12 01000 01 0000 120	Плата за негативное воздействие на окружающую среду	37 225,0	37 225,0	37 225,0
31	901 1 12 04040 04 0000 120	Плата за использование лесов, расположенных на землях иных категорий, находящихся в собственности городских округов	2 260,0	2 260,0	2 260,0
32	000 1 13 00000 00 0000 000	Доходы от оказания платных услуг (работ) и компенсации затрат государства	2 746,0	2 502,0	2 483,0
33	000 1 13 01000 00 0000 130	Доходы от оказания платных услуг (работ)	2 000,0	2 000,0	2 000,0
34	000 1 13 01074 04 0000 130	Доходы от оказания информационных услуг органами местного самоуправления городских округов, казенными учреждениями городских округов	30,0	30,0	30,0
35	000 1 13 01994 04 0000 130	Прочие доходы от оказания платных услуг (работ) получателями средств бюджетов городских округов	1 970,0	1 970,0	1 970,0
36	000 1 13 02000 00 0000 130	Доходы от компенсации затрат государства	746,0	502,0	483,0
37	000 1 13 02994 04 0000 130	Прочие доходы от компенсации затрат бюджетов городских округов	746,0	502,0	483,0
38	000 1 14 00000 00 0000 000	Доходы от продажи материальных и нематериальных активов	34 198,1	24 518,0	23 174,0
39	000 1 14 01000 00 0000 410	Доходы от продажи квартир	1 457,4	0,0	0,0
40	901 1 14 01040 04 0000 410	Доходы от продажи квартир, находящихся в собственности городских округов	1 457,4	0,0	0,0
41	000 1 14 02000 00 0000 000	Доходы от реализации имущества, находящегося в государственной и муниципальной собственности (за исключением движимого имущества бюджетных и автономных учреждений, а также имущества государственных и муниципальных унитарных предприятий, в том числе казенных)	9 742,3	4 542,0	3 198,0
42	901 1 14 02040 04 0000 410	Доходы от реализации имущества, находящегося в собственности городских округов (за исключением движимого имущества муниципальных бюджетных и автономных учреждений, а также имущества муниципальных унитарных предприятий, в том числе казенных), в части реализации основных средств по указанному имуществу	9 096,8	4 456,0	3 112,0
43	901 1 14 02040 04 0000 440	Доходы от реализации имущества, находящегося в собственности городских округов (за исключением имущества муниципальных бюджетных и автономных учреждений, а также имущества муниципальных унитарных предприятий, в том числе казенных), в части реализации материальных запасов по указанному имуществу	645,5	86,0	86,0

44	000 1 14 06000 00 0000 430	Доходы от продажи земельных участков, находящихся в государственной и муниципальной собственности	22 998,4	19 976,0	19 976,0
45	000 1 14 06010 00 0000 430	Доходы от продажи земельных участков, государственная собственность на которые не разграничена	19 160,1	17 059,0	17 059,0
46	901 1 14 06012 04 0000 430	Доходы от продажи земельных участков, государственная собственность на которые не разграничена и которые расположены в границах городских округов	19 160,1	17 059,0	17 059,0
47	000 1 14 06020 00 0000 430	Доходы от продажи земельных участков, государственная собственность на которые разграничена (за исключением земельных участков бюджетных и автономных учреждений)	141,0	0,0	0,0
48	901 1 14 06024 04 0000 430	Доходы от продажи земельных участков, находящихся в собственности городских округов (за исключением земельных участков бюджетных и автономных учреждений)	141,0	0,0	0,0
49	000 1 14 06310 00 0000 430	Плата за увеличение площади земельных участков, находящихся в частной собственности, в результате перераспределения таких земельных участков и земель (или) земельных участков, государственная собственность на которые не разграничена	3 697,3	2 917,0	2 917,0
50	901 1 14 06312 04 0000 430	Плата за увеличение площади земельных участков, находящихся в частной собственности, в результате перераспределения таких земельных участков и земель (или) земельных участков, государственная собственность на которые не разграничена и которые расположены в границах городских округов	3 697,3	2 917,0	2 917,0
51	000 1 16 00000 00 0000 000	Штрафы, санкции, возмещение ущерба	2 342,0	2 436,0	2 533,0
52	000 1 16 01000 01 0000 140	Административные штрафы, установленные Кодексом Российской Федерации об административных правонарушениях	575,0	598,0	622,0
53	901 1 16 02020 02 0000 140	Административные штрафы, установленные законами субъектов Российской Федерации об административных правонарушениях, за нарушение муниципальных правовых актов	65,0	68,0	70,0
54	000 1 16 07000 00 0000 140	Штрафы, неустойки, пени, уплаченные в соответствии с законом или договором в случае неисполнения или ненадлежащего исполнения обязательств перед государственным (муниципальным) органом, органом управления государственным внебюджетным фондом, казенным учреждением, Центральным банком Российской Федерации, иной организацией, действующей от имени Российской Федерации	1 491,0	1 551,0	1 613,0
55	000 1 16 10000 00 0000 140	Платежи в целях возмещения причиненного ущерба (убытков)	100,0	104,0	108,0
56	000 1 16 11000 01 0000 140	Платежи, уплачиваемые в целях возмещения вреда	111,0	115,0	120,0
57	000 1 17 00000 00 0000 000	Прочие неналоговые доходы	143,0	45,0	45,0
58	000 1 17 05040 04 0000 180	Прочие неналоговые доходы бюджетов городских округов	45,0	45,0	45,0
59	000 1 17 15020 04 0000 150	Инициативные платежи, зачисляемые в бюджеты городских округов	98,0	0,0	0,0
60	000 2 00 00000 00 0000 000	Безвозмездные поступления	3 059 252,4	2 015 211,1	1 826 080,6
61	000 2 02 00000 00 0000 000	Безвозмездные поступления от других бюджетов бюджетной системы Российской Федерации	3 067 871,9	2 014 753,1	1 826 080,6
62	000 2 02 10000 00 0000 150	Дотации бюджетам бюджетной системы Российской Федерации	1 025 799,2	830 301,0	654 167,0
63	919 2 02 15001 04 0000 150	Дотации бюджетам городских округов на выравнивание бюджетной обеспеченности из бюджета субъекта Российской Федерации	975 749,0	10 527,0	10 821,0
64	919 2 02 15002 04 0000 150	Дотации бюджетам городских округов на поддержку мер по обеспечению сбалансированности бюджетов	48 855,0	819 774,0	643 346,0
65	901 2 02 16549 04 0000 150	Дотации (гранты) бюджетам городских округов за достижение показателей деятельности органов местного самоуправления	1 195,2	0,0	0,0
66	000 2 02 20000 00 0000 150	Субсидии бюджетам бюджетной системы Российской Федерации (межбюджетные субсидии)	913 864,1	158 433,6	91 970,3
67	901 2 02 20300 04 0000 150	Субсидии бюджетам городских округов на обеспечение мероприятий по модернизации систем коммунальной инфраструктуры за счет средств, поступивших от публично-правовой компании "Фонд развития территорий"	154 319,0	30 000,0	0,0
68	901 2 02 20303 04 0000 150	Субсидии бюджетам городских округов на обеспечение мероприятий по модернизации систем коммунальной инфраструктуры за счет средств бюджетов	622 062,0	40 000,0	0,0
69	901 2 02 25299 04 0000 150	Субсидии бюджетам городских округов на софинансирование расходных обязательств субъектов Российской Федерации, связанных с реализацией федеральной целевой программы "Увековечение памяти погибших при защите Отечества на 2019-2024 годы"	6 341,6	0	0
70	901 2 02 25497 04 0000 150	Субсидии бюджетам городских округов на реализацию мероприятий по обеспечению жильем молодых семей	2 379,3	0	0
71	901 2 02 25519 04 0000 150	Субсидии бюджетам городских округов на поддержку отрасли культуры	156,0	0	0
72	901 2 02 25555 04 0000 150	Субсидии бюджетам городских округов на реализацию программ формирования современной городской среды	34 000,0	0	0
73	000 2 02 29999 04 0000 150	Прочие субсидии бюджетам городских округов	94 606,2	88 433,6	91 970,3
74	906 2 02 29999 04 0000 150	Субсидии на осуществление мероприятий по обеспечению питанием обучающихся в муниципальных общеобразовательных организациях	59 720,0	62 109,0	64 593,0
75	906 2 02 29999 04 0000 150	Субсидии на осуществление мероприятий по обеспечению организации отдыха детей в каникулярное время, включая мероприятия по обеспечению безопасности их жизни и здоровья	25 312,3	26 324,6	27 377,3
76	906 2 02 29999 04 0000 150	Субсидии на создание в муниципальных общеобразовательных организациях условий для организации горячего питания обучающихся	2 115,9	0	0
77	901 2 02 29999 04 0000 150	Субсидии на развитие сети муниципальных учреждений по работе с молодежью	527,4	0	0
78	901 2 02 29999 04 0000 150	Субсидии на поддержку реализации проектов по приоритетным направлениям работы с молодежью на территории Свердловской области	194,0	0	0
79	901 2 02 29999 04 0000 150	Субсидии на организацию военно-патриотического воспитания и допризывной подготовки молодых граждан	190,6	0	0
80	901 2 02 29999 04 0000 150	Субсидии на реализацию мероприятий по поэтапному внедрению Всероссийского физкультурно-спортивного комплекса ГТО	122,4	0	0
81	901 2 02 29999 04 0000 150	Субсидии на предоставление региональных социальных выплат молодым семьям на улучшение жилищных условий	837,6	0	0
82	901 2 02 29999 04 0000 150	Субсидии на внедрение механизмов инициативного бюджетирования на территории Свердловской области	170,0	0	0
83	901 2 02 29999 04 0000 150	Субсидии на обеспечение осуществления оплаты труда работников муниципальных учреждений культуры с учетом установленных указами Президента Российской Федерации показателей соотношения заработной платы для данной категории работников	5 416,0	0	0
84	000 2 02 30000 00 0000 150	Субвенции бюджетам бюджетной системы Российской Федерации	978 809,8	986 599,8	1 040 825,9
85	901 2 02 30022 04 0000 150	Субвенции бюджетам городских округов на предоставление гражданам субсидий на оплату жилого помещения и коммунальных услуг	38 967,5	40526,2	421 47,2
86	000 2 02 30024 04 0000 150	Субвенции бюджетам городских округов на выполнение передаваемых полномочий субъектов Российской Федерации	105 244,9	99 539,4	103 233,5
87	901 2 02 30024 04 0000 150	Субвенции на осуществление государственного полномочия Свердловской области по хранению, комплектованию, учету и использованию архивных документов, относящихся к государственной собственности Свердловской области	1 060,0	1 102,0	1 146,0
88	901 2 02 30024 04 0000 150	Субвенции на осуществление государственного полномочия Свердловской области по предоставлению отдельным категориям граждан компенсаций расходов на оплату жилого помещения и коммунальных услуг	84 725,7	88 114,7	91 639,3
89	901 2 02 30024 04 0000 150	Субвенции на осуществление государственного полномочия Свердловской области по предоставлению гражданам, проживающим на территории Свердловской области, меры социальной поддержки по частичному освобождению от платы за коммунальные услуги	12 851,0	3595,0	3595,0

90	901 2 02 30024 04 0000 150	Субвенции на осуществление государственного полномочия по определению перечня должностных лиц, уполномоченных составлять протоколы об административных правонарушениях, предусмотренных законом Свердловской области	0,2	0,2	0,2
91	901 2 02 30024 04 0000 150	Субвенции на осуществление государственного полномочия по созданию административных комиссий	120,9	119,7	119,7
92	901 2 02 30024 04 0000 150	Субвенции на осуществление государственного полномочия в сфере организации мероприятий при осуществлении деятельности по обращению с животными без владельцев	3 413,2	3413,2	3413,2
93	901 2 02 30024 04 0000 150	Субвенции на осуществление государственного полномочия по организации проведения на территории Свердловской области мероприятий по предупреждению и ликвидации болезней животных	54,6	54,6	54,6
94	906 2 02 30024 04 0000 150	Субвенции на осуществление государственного полномочия по организации и обеспечению отдыха и оздоровления детей (за исключением детей-сирот и детей, оставшихся без попечения родителей, детей, находящихся в трудной жизненной ситуации) в учебное время, включая мероприятия по обеспечению безопасности их жизни и здоровья	3 019,3	3140,0	3265,5
95	901 2 02 35120 04 0000 150	Субвенции бюджетам городских округов на осуществление полномочий по составлению (изменению) списков кандидатов в присяжные заседатели федеральных судов общей юрисдикции в Российской Федерации	9,6	9,8	311,8
96	901 2 02 35250 04 0000 150	Субвенции бюджетам городских округов на оплату жилищно-коммунальных услуг отдельным категориям граждан	32 718,2	28459,2	28364,2
97	901 2 02 35462 04 0000 150	Субвенции бюджетам городских округов на компенсацию отдельным категориям граждан оплаты взноса на капитальный ремонт общего имущества в многоквартирном доме	383,3	409,2	466,2
98	000 2 02 39999 04 0000 150	Прочие субвенции бюджетам городских округов	801 486,3	817 656,0	866 403,0
99	906 2 02 39999 04 0000 150	Субвенции на финансовое обеспечение государственных гарантий реализации прав на получение общедоступного и бесплатного дошкольного, начального общего, основного общего, среднего общего образования в муниципальных общеобразовательных организациях и финансовое обеспечение дополнительного образования детей в муниципальных общеобразовательных организациях	465 875,8	471 759,0	500 105,0
100	906 2 02 39999 04 0000 150	Субвенции на финансовое обеспечение государственных гарантий реализации прав на получение общедоступного и бесплатного дошкольного образования в муниципальных дошкольных образовательных организациях	335 610,5	345 897,0	366 298,0
101	000 2 02 40000 00 0000 150	Иные межбюджетные трансферты	149 398,8	39 418,7	39 017,4
102	906 2 02 45050 04 0000 150	Межбюджетные трансферты, передаваемые бюджетам городских округов на обеспечение выплат ежемесячного денежного вознаграждения советникам директоров по воспитанию и взаимодействию с детскими общественными объединениями государственных общеобразовательных организаций, профессиональных образовательных организаций субъектов Российской Федерации, г. Байконура и федеральной территории "Сириус", муниципальных общеобразовательных организаций и профессиональных образовательных организаций	359,4	0,0	0,0
103	906 2 02 45179 04 0000 150	Межбюджетные трансферты, передаваемые бюджетам городских округов на проведение мероприятий по обеспечению деятельности советников директора по воспитанию и взаимодействию с детскими общественными объединениями в общеобразовательных организациях	4 062,8	0,0	0,0
104	906 2 02 45303 04 0000 150	Межбюджетные трансферты, передаваемые бюджетам городских округов на ежемесячное денежное вознаграждение за классное руководство педагогическим работникам государственных и муниципальных образовательных организаций, реализующих образовательные программы начального общего образования, образовательные программы основного общего образования, образовательные программы среднего общего образования	50 563,8	0,0	0,0
105	000 2 02 49999 04 0000 150	Прочие межбюджетные трансферты, передаваемые бюджетам городских округов	94 412,8	39 418,7	39 017,4
106	906 2 02 49999 04 0000 150	Межбюджетные трансферты на обеспечение дополнительных гарантий по социальной поддержке детей-сирот и детей, оставшихся без попечения родителей, лиц из числа детей-сирот и детей, оставшихся без попечения родителей, лиц, потерявших в период обучения обоих родителей или единственного родителя, обучающихся в муниципальных образовательных организациях	100,0	130,3	135,5
107	906 2 02 49999 04 0000 150	Межбюджетные трансферты на организацию бесплатного горячего питания обучающихся, получающих начальное общее образование в государственных и муниципальных образовательных организациях	38 947,8	39 288,4	38 881,9
108	906 2 02 49999 04 0000 150	Межбюджетные трансферты на обеспечение отдыха отдельных категорий детей, проживающих на территории Свердловской области, в организациях отдыха детей и их оздоровления, расположенных на побережье Черного моря	6 030,6	0,0	0,0
109	901 2 02 49999 04 0000 150	Межбюджетные трансферты на обеспечение фондов оплаты труда работников органов местного самоуправления и работников муниципальных учреждений, за исключением работников, заработная плата которых определяется в соответствии с указами Президента Российской Федерации	10 229,0	0,0	0,0
110	901 2 02 49999 04 0000 150	Резервный фонд Правительства Свердловской области	39 105,4	0,0	0,0
111	000 2 04 00000 00 0000 000	Безвозмездные поступления от негосударственных организаций	1 068,6	458,0	0,0
112	901 2 04 04000 04 0000 150	Безвозмездные поступления от негосударственных организаций в бюджеты городских округов	1 068,6	458,0	0,0
113	000 2 18 00000 00 0000 000	Доходы бюджетов бюджетной системы Российской Федерации от возврата остатков субсидий, субвенций и иных межбюджетных трансфертов, имеющих целевое назначение, прошлых лет	1 651,7	0,0	0,0
114	906 2 18 04000 04 0000 150	Доходы бюджетов городских округов от возврата организациями остатков субсидий прошлых лет	1 651,7	0,0	0,0
115	000 2 19 00000 00 0000 000	Возврат остатков субсидий, субвенций и иных межбюджетных трансфертов, имеющих целевое назначение, прошлых лет	-11 339,8	0,0	0,0
116	901 2 19 00000 04 0000 150	Возврат остатков субсидий, субвенций и иных межбюджетных трансфертов, имеющих целевое назначение, прошлых лет из бюджетов городских округов	-1 016,9	0,0	0,0
117	906 2 19 00000 04 0000 150	Возврат остатков субсидий, субвенций и иных межбюджетных трансфертов, имеющих целевое назначение, прошлых лет из бюджетов городских округов	-10 322,9	0,0	0,0
118		Итого доходов	4 506 121,5	3 527 170,1	3 451 622,6

Приложение 2
к решению Думы городского округа Ревда
от 25.09.2024 № 271
Приложение 3
к решению Думы городского округа Ревда
от 20.12. 2023 № 212

Распределение бюджетных ассигнований по разделам, подразделам, целевым статьям (муниципальным программам городского округа и непрограммным направлениям деятельности), группам и подгруппам видов расходов классификации расходов бюджета городского округа на 2024 год и плановый период 2025 и 2026 годов

Но- мер стро- ки	Код раз- дела, под- раз- дела	Код целе- вой статьи	Код вида рас- хо- дов	Наименование раздела, подраздела, целевой статьи и вида расходов	2024 год, сумма, в тысячах рублей	2025 год, сумма, в тысячах рублей	2026 год, сумма, в тысячах рублей
1	2	3	4	5	6	7	8
1	0100			Общегосударственные вопросы	205 386,89510	193 305,80000	201 362,40000
2	0102			Функционирование высшего должностного лица субъекта Рос- сийской Федерации и муниципального образования	4 741,24950	4 276,50000	4 447,60000
3	0102	7000000000		Непрограммные направления деятельности	4 741,24950	4 276,50000	4 447,60000
4	0102	7000421010		Глава муниципального образования	4 362,00000	4 276,50000	4 447,60000
5	0102	7000421010	121	Фонд оплаты труда государственных (муниципальных) органов	3 159,00000	3 285,40000	3 416,80000
6	0102	7000421010	122	Иные выплаты персоналу государственных (муниципальных) орга- нов, за исключением фонда оплаты труда	378,10000	75,90000	79,00000
7	0102	7000421010	129	Взносы по обязательному социальному страхованию на выплаты денежного содержания и иные выплаты работникам государствен- ных (муниципальных) органов	797,90000	887,10000	922,60000
8	0102	7000421010	244	Прочая закупка товаров, работ и услуг	27,00000	28,10000	29,20000
9	0102	7007040700		Резервный фонд Правительства Свердловской области	94,39500	0,00000	0,00000
10	0102	7007040700	121	Фонд оплаты труда государственных (муниципальных) органов	81,86904	0,00000	0,00000
11	0102	7007040700	129	Взносы по обязательному социальному страхованию на выплаты денежного содержания и иные выплаты работникам государствен- ных (муниципальных) органов	12,52596	0,00000	0,00000
12	0102	7009140600		Обеспечение фондов оплаты труда работников органов местного самоуправления и работников муниципальных учреждений, за ис- ключением работников, заработная плата которых определяется в соответствии с указами Президента Российской Федерации	139,00000	0,00000	0,00000
13	0102	7009140600	121	Фонд оплаты труда государственных (муниципальных) органов	106,75900	0,00000	0,00000
14	0102	7009140600	129	Взносы по обязательному социальному страхованию на выплаты денежного содержания и иные выплаты работникам государствен- ных (муниципальных) органов	32,24100	0,00000	0,00000
15	0102	7009355491		Поощрение региональной управленческой команды и муниципаль- ных управленческих команд за достижение значений (уровней) по- казателей для оценки эффективности деятельности высших долж- ностных лиц (руководителей высших исполнительных органов госу- дарственной власти) субъектов Российской Федерации и деятель- ности органов исполнительной власти субъектов Российской Феде- рации	145,85450	0,00000	0,00000
16	0102	7009355491	121	Фонд оплаты труда государственных (муниципальных) органов	126,50000	0,00000	0,00000
17	0102	7009355491	129	Взносы по обязательному социальному страхованию на выплаты денежного содержания и иные выплаты работникам государствен- ных (муниципальных) органов	19,35450	0,00000	0,00000
18	0103			Функционирование законодательных (представительных) орга- нов государственной власти и представительных органов муниципаль- ных образований	9 090,25771	9 010,50000	9 371,10000
19	0103	7000000000		Непрограммные направления деятельности	9 090,25771	9 010,50000	9 371,10000
20	0103	7000521020		Председатель представительного органа муниципального образо- вания	3 290,00000	3 421,60000	3 558,50000
21	0103	7000521020	121	Фонд оплаты труда государственных (муниципальных) органов	2 527,00000	2 628,10000	2 733,20000
22	0103	7000521020	129	Взносы по обязательному социальному страхованию на выплаты денежного содержания и иные выплаты работникам государствен- ных (муниципальных) органов	763,00000	793,50000	825,30000
23	0103	7000721040		Обеспечение деятельности органов местного самоуправления	5 399,39564	5 588,90000	5 812,60000
24	0103	7000721040	121	Фонд оплаты труда государственных (муниципальных) органов	3 224,00000	3 353,00000	3 487,10000
25	0103	7000721040	129	Взносы по обязательному социальному страхованию на выплаты денежного содержания и иные выплаты работникам государствен- ных (муниципальных) органов	973,00000	1 011,90000	1 052,40000
26	0103	7000721040	244	Прочая закупка товаров, работ и услуг	1 184,58000	1 223,00000	1 272,00000
27	0103	7000721040	831	Исполнение судебных актов Российской Федерации и мировых со- глашений по возмещению причиненного вреда	16,81564	0,00000	0,00000
28	0103	7000721040	853	Уплата иных платежей	1,00000	1,00000	1,10000
29	0103	7007040700		Резервный фонд Правительства Свердловской области	59,86207	0,00000	0,00000
30	0103	7007040700	121	Фонд оплаты труда государственных (муниципальных) органов	45,97701	0,00000	0,00000
31	0103	7007040700	129	Взносы по обязательному социальному страхованию на выплаты денежного содержания и иные выплаты работникам государствен- ных (муниципальных) органов	13,88506	0,00000	0,00000
32	0103	7009140600		Обеспечение фондов оплаты труда работников органов местного самоуправления и работников муниципальных учреждений, за ис- ключением работников, заработная плата которых определяется в соответствии с указами Президента Российской Федерации	341,00000	0,00000	0,00000
33	0103	7009140600	121	Фонд оплаты труда государственных (муниципальных) органов	262,00000	0,00000	0,00000
34	0103	7009140600	129	Взносы по обязательному социальному страхованию на выплаты денежного содержания и иные выплаты работникам государствен- ных (муниципальных) органов	79,00000	0,00000	0,00000
35	0104			Функционирование Правительства Российской Федерации, выс- ших исполнительных органов государственной власти субъек- тов Российской Федерации, местных администраций	87 581,01666	87 422,40000	90 919,30000
36	0104	7000000000		Непрограммные направления деятельности	87 581,01666	87 422,40000	90 919,30000
37	0104	7000721040		Обеспечение деятельности органов местного самоуправления	84 217,05444	87 422,40000	90 919,30000
38	0104	7000721040	121	Фонд оплаты труда государственных (муниципальных) органов	62 483,30000	64 982,60000	67 581,90000
39	0104	7000721040	122	Иные выплаты персоналу государственных (муниципальных) орга- нов, за исключением фонда оплаты труда	180,00000	187,20000	194,70000
40	0104	7000721040	129	Взносы по обязательному социальному страхованию на выплаты денежного содержания и иные выплаты работникам государствен- ных (муниципальных) органов	16 756,95444	17 534,30000	18 235,70000
41	0104	7000721040	244	Прочая закупка товаров, работ и услуг	4 796,80000	4 718,30000	4 907,00000
42	0104	7007040700		Резервный фонд Правительства Свердловской области	412,74896	0,00000	0,00000
43	0104	7007040700	121	Фонд оплаты труда государственных (муниципальных) органов	317,01149	0,00000	0,00000
44	0104	7007040700	129	Взносы по обязательному социальному страхованию на выплаты денежного содержания и иные выплаты работникам государствен- ных (муниципальных) органов	95,73747	0,00000	0,00000
45	0104	7009140600		Обеспечение фондов оплаты труда работников органов местного самоуправления и работников муниципальных учреждений, за ис- ключением работников, заработная плата которых определяется в соответствии с указами Президента Российской Федерации	2 231,00000	0,00000	0,00000
46	0104	7009140600	121	Фонд оплаты труда государственных (муниципальных) органов	1 713,51800	0,00000	0,00000
47	0104	7009140600	129	Взносы по обязательному социальному страхованию на выплаты денежного содержания и иные выплаты работникам государствен- ных (муниципальных) органов	517,48200	0,00000	0,00000

48	0104	7009355491		Поощрение региональной управленческой команды и муниципальных управленческих команд за достижение значений (уровней) показателей для оценки эффективности деятельности высших должностных лиц (руководителей высших исполнительных органов государственной власти) субъектов Российской Федерации и деятельности органов исполнительной власти субъектов Российской Федерации	720,21326	0,00000	0,00000
49	0104	7009355491	121	Фонд оплаты труда государственных (муниципальных) органов	558,55500	0,00000	0,00000
50	0104	7009355491	129	Взносы по обязательному социальному страхованию на выплаты денежного содержания и иные выплаты работникам государственных (муниципальных) органов	161,65826	0,00000	0,00000
51	0105			Судебная система	9,60000	9,80000	311,80000
52	0105	7000000000		Непрограммные направления деятельности	9,60000	9,80000	311,80000
53	0105	7002951200		Осуществление государственных полномочий по составлению, ежегодному изменению и дополнению списков и запасных списков кандидатов в присяжные заседатели федеральных судов общей юрисдикции	9,60000	9,80000	311,80000
54	0105	7002951200	244	Прочая закупка товаров, работ и услуг	9,60000	9,80000	311,80000
55	0106			Обеспечение деятельности финансовых, налоговых и таможенных органов и органов финансового (финансово-бюджетного) надзора	31 915,23537	30 232,90000	31 442,10000
56	0106	7000000000		Непрограммные направления деятельности	31 915,23537	30 232,90000	31 442,10000
57	0106	7000621030		Председатель контрольно-счетной палаты муниципального образования и его заместители	2 238,50000	2 104,40000	2 188,60000
58	0106	7000621030	121	Фонд оплаты труда государственных (муниципальных) органов	1 707,60000	1 604,30000	1 668,50000
59	0106	7000621030	129	Взносы по обязательному социальному страхованию на выплаты денежного содержания и иные выплаты работникам государственных (муниципальных) органов	515,90000	484,50000	503,90000
60	0106	7000621030	244	Прочие работы, услуги	15,00000	15,60000	16,20000
61	0106	7000721040		Обеспечение деятельности органов местного самоуправления	29 394,50000	28 128,50000	29 253,50000
62	0106	7000721040	121	Фонд оплаты труда государственных (муниципальных) органов	17 929,60000	18 435,90000	19 173,30000
63	0106	7000721040	122	Иные выплаты персоналу государственных (муниципальных) органов, за исключением фонда оплаты труда	13,60000	14,20000	14,70000
64	0106	7000721040	129	Взносы по обязательному социальному страхованию на выплаты денежного содержания и иные выплаты работникам государственных (муниципальных) органов	5 478,20000	5 546,30000	5 768,20000
65	0106	7000721040	244	Прочая закупка товаров, работ и услуг	5 575,50000	3 718,60000	3 867,20000
66	0106	7000721040	247	Закупка энергетических ресурсов	397,60000	413,50000	430,10000
67	0106	7007040700		Резервный фонд Правительства Свердловской области	24 09447	0,00000	0,00000
68	0106	7007040700	121	Фонд оплаты труда государственных (муниципальных) органов	18,50574	0,00000	0,00000
69	0106	7007040700	129	Взносы по обязательному социальному страхованию на выплаты денежного содержания и иные выплаты работникам государственных (муниципальных) органов	5,58873	0,00000	0,00000
70	0106	7009140600		Обеспечение фондов оплаты труда работников органов местного самоуправления и работников муниципальных учреждений, за исключением работников, заработная плата которых определяется в соответствии с указами Президента Российской Федерации	59,00000	0,00000	0,00000
71	0106	7009140600	121	Фонд оплаты труда государственных (муниципальных) органов	45 35000	0,00000	0,00000
72	0106	7009140600	129	Взносы по обязательному социальному страхованию на выплаты денежного содержания и иные выплаты работникам государственных (муниципальных) органов	13,65000	0,00000	0,00000
73	0106	7009355491		Поощрение региональной управленческой команды и муниципальных управленческих команд за достижение значений (уровней) показателей для оценки эффективности деятельности высших должностных лиц (руководителей высших исполнительных органов государственной власти) субъектов Российской Федерации и деятельности органов исполнительной власти субъектов Российской Федерации	199,14090	0,00000	0,00000
74	0106	7009355491	121	Фонд оплаты труда государственных (муниципальных) органов	152,95000	0,00000	0,00000
75	0106	7009355491	129	Взносы по обязательному социальному страхованию на выплаты денежного содержания и иные выплаты работникам государственных (муниципальных) органов	46,19090	0,00000	0,00000
76	0111			Резервные фонды	50,00000	52,00000	54,10000
77	0111	7000000000		Непрограммные направления деятельности	50,00000	52,00000	54,10000
78	0111	7001220090		Резервный фонд Администрации городского округа Ревда	50,00000	52,00000	54,10000
79	0111	7001220090	870	Резервные средства	50,00000	52,00000	54,10000
80	0113			Другие общегосударственные вопросы	71 999,53586	62 301,70000	64 816,40000
81	0113	0800000000		Муниципальная программа "Развитие информационно-коммуникационной среды на территории муниципального образования и повышения эффективности управленческой деятельности органов местного самоуправления в городском округе Ревда до 2027 года"	104,00000	108,20000	112,50000
82	0113	0800220802		Профессиональное развитие муниципальных служащих	104,00000	108,20000	112,50000
83	0113	0800220802	244	Прочая закупка товаров, работ и услуг	104,00000	108,20000	112,50000
84	0113	7000000000		Непрограммные направления деятельности	71 895,53586	62 193,50000	64 703,90000
85	0113	7000820050		Выполнение других обязательств муниципального образования	10 486,00000	10 385,40000	10 800,90000
86	0113	7000820050	244	Прочая закупка товаров, работ и услуг	10 486,00000	10 385,40000	10 800,90000
87	0113	7000920060		Расходы по содержанию имущества муниципальной казны	5 616,75500	3 536,00000	3 677,40000
88	0113	7000920060	244	Прочая закупка товаров, работ и услуг	4 160,75500	2 021,80000	2 102,60000
89	0113	7000920060	247	Закупка энергетических ресурсов	1 456,00000	1 514,20000	1 574,80000
90	0113	7001020070		Обеспечение деятельности МКУ "Архив городского округа Ревда"	6 799,00000	7 070,50000	7 353,90000
91	0113	7001020070	111	Фонд оплаты труда казенных учреждений	4 766,30000	4 957,00000	5 155,20000
92	0113	7001020070	119	Взносы по обязательному социальному страхованию на выплаты по оплате труда работникам и иные выплаты работникам казенных учреждений	1 433,40000	1 490,70000	1 550,40000
93	0113	7001020070	244	Прочая закупка товаров, работ и услуг	209,30418	291,00000	303,20000
94	0113	7001020070	247	Закупка энергетических ресурсов	240,99582	176,80000	183,90000
95	0113	7001020070	851	Уплата налога на имущество организаций и земельного налога	149,00000	155,00000	161,20000
96	0113	7001120080		Обеспечение деятельности МКУ "Управление гражданской защиты городского округа Ревда"	40 623,10900	39 112,40000	40 703,80000
97	0113	7001120080	111	Фонд оплаты труда казенных учреждений	16 595,20000	17 259,00000	17 949,40000
98	0113	7001120080	119	Взносы по обязательному социальному страхованию на выплаты по оплате труда работникам и иные выплаты работникам казенных учреждений	3 951,40000	4 109,50000	4 273,80000
99	0113	7001120080	244	Прочая закупка товаров, работ и услуг	14 210,50900	13 307,20000	13 866,50000
100	0113	7001120080	247	Закупка энергетических ресурсов	5 784,00000	4 351,40000	4 525,40000
101	0113	7001120080	851	Уплата налога на имущество организаций и земельного налога	82,00000	85,30000	88,70000
102	0113	7001520715		Содействие в подготовке и проведении выборов Президента Российской Федерации	3 367,90600	0,00000	0,00000
103	0113	7001520715	244	Прочая закупка товаров, работ и услуг	3 367,90600	0,00000	0,00000
104	0113	7001920719		Уплата членских взносов Ассоциации муниципальных образований "Екатеринбургская городская агломерация"	170,00000	160,00000	160,00000
105	0113	7001920719	853	Уплата иных платежей	170,00000	160,00000	160,00000
106	0113	7003020100		Уплата членских взносов Ассоциации "Совет муниципальных образований Свердловской области"	90,00000	58,40000	67,10000
107	0113	7003020100	853	Уплата иных платежей	90,00000	58,40000	67,10000
108	0113	7002141100		Осуществление государственного полномочия Свердловской области по определению перечня должностных лиц, уполномоченных составлять протоколы об административных правонарушениях, предусмотренных законом Свердловской области	0,20000	0,20000	0,20000
109	0113	7002141100	244	Прочая закупка товаров, работ и услуг	0,20000	0,20000	0,20000

110	0113	7002241200		Осуществление государственного полномочия Свердловской области по созданию административных комиссий	120,90000	119,70000	119,70000
111	0113	7002241200	244	Прочая закупка товаров, работ и услуг	120,90000	119,70000	119,70000
112	0113	7002546100		Осуществление государственных полномочий органами местного самоуправления по хранению, комплектованию, учету и использованию архивных документов, относящихся к государственной собственности Свердловской области	1 060,00000	1 102,00000	1 146,00000
113	0113	7002546100	111	Фонд оплаты труда казенных учреждений	603,70000	627,80000	652,90000
114	0113	7002546100	119	Взносы по обязательному социальному страхованию на выплаты по оплате труда работникам и иные выплаты работникам казенных учреждений	153,30000	159,40000	165,80000
115	0113	7002546100	244	Прочая закупка товаров, работ и услуг	303,00000	314,80000	327,30000
116	0113	7004623746		Организация аукционов на проведение кадастровых и оценочных работ в отношении объектов муниципальной собственности и бесхозяйных объектов	571,00000	593,80000	617,60000
117	0113	7004623746	244	Прочая закупка товаров, работ и услуг	571,00000	593,80000	617,60000
118	0113	7006420110		Исполнение судебных актов и мировых сопашений по возмещению вреда, причиненного в результате действий (бездействия) органов местного самоуправления либо должностных лиц этих органов, а также в результате деятельности казенных учреждений	2 063,53286	55,10000	57,30000
119	0113	7006420110	831	Исполнение судебных актов Российской Федерации и мировых сопашений по возмещению причиненного вреда	1 804,28264	55,10000	57,30000
120	0113	7006420110	853	Уплата иных платежей	259,25022	0,00000	0,00000
121	0113	7009140600		Обеспечение фондов оплаты труда работников органов местного самоуправления и работников муниципальных учреждений, за исключением работников, заработная плата которых определяется в соответствии с указами Президента Российской Федерации	927,13300	0,00000	0,00000
122	0113	7009140600	111	Фонд оплаты труда казенных учреждений	712,08300	0,00000	0,00000
123	0113	7009140600	119	Взносы по обязательному социальному страхованию на выплаты по оплате труда работникам и иные выплаты работникам казенных учреждений	215,05000	0,00000	0,00000
124	0300			Национальная безопасность и правоохранительная деятельность	44 025,78570	42 265,30000	43 955,90000
125	0309			Гражданская оборона	2 840,62800	2 891,20000	3 006,80000
126	0309	1200000000		Муниципальная программа "Обеспечение безопасности жизнедеятельности населения в городском округе Ревда до 2027 года"	2 840,62800	2 891,20000	3 006,80000
127	0309	1200222122		Развитие и содержание местной системы оповещения	2 840,62800	2 891,20000	3 006,80000
128	0309	1200222122	244	Прочая закупка товаров, работ и услуг	2 840,62800	2 891,20000	3 006,80000
129	0310			Защита населения и территории от чрезвычайных ситуаций природного и техногенного характера, пожарная безопасность	38 963,75770	37 925,80000	39 442,80000
130	0310	1200000000		Муниципальная программа "Обеспечение безопасности жизнедеятельности населения в городском округе Ревда до 2027 года"	10 216,75000	10 164,00000	10 570,60000
131	0310	1200122121		Мероприятия по гражданской обороне, предупреждению чрезвычайных ситуаций	130,07848	150,80000	156,80000
132	0310	1200122121	244	Прочая закупка товаров, работ и услуг	130,07848	150,80000	156,80000
133	0310	1200322123		Мероприятия по подготовке и информированию населения в области гражданской обороны, предупреждения чрезвычайных ситуаций и пожарной безопасности	70,00000	72,80000	75,80000
134	0310	1200322123	244	Прочая закупка товаров, работ и услуг	70,00000	72,80000	75,80000
135	0310	1200422124		Выполнение первичных мер пожарной безопасности	10,50000	7 555,60000	7 857,80000
136	0310	1200422124	244	Прочая закупка товаров, работ и услуг	10,50000	7 555,60000	7 857,80000
137	0310	1200522125		Материально-техническое обеспечение деятельности добровольных пожарных дружин	0,00000	64,50000	67,10000
138	0310	1200522125	244	Прочая закупка товаров, работ и услуг	0,00000	64,50000	67,10000
139	0310	1200622126		Субсидия региональной общественной организации Свердловской области "Добровольная пожарная охрана "Урал"	950,00000	1 169,00000	1 215,70000
140	0310	1200622126	633	Субсидии (гранты в форме субсидий), не подлежащие казначейскому сопровождению	950,00000	1 169,00000	1 215,70000
141	0310	1200922129		Устройство минерализованных полос вокруг сельских населенных пунктов городского округа Ревда	1 971,75000	285,00000	296,40000
142	0310	1200922129	244	Прочая закупка товаров, работ и услуг	1 971,75000	285,00000	296,40000
143	0310	1201022110		Развитие и содержание источников наружного противопожарного водоснабжения	7 038,42152	818,50000	851,20000
144	0310	1201022110	244	Прочая закупка товаров, работ и услуг	2 992,72152	818,50000	851,20000
145	0310	1201022110	414	Бюджетные инвестиции в объекты капитального строительства государственной (муниципальной) собственности	4 045,70000	0,00000	0,00000
146	0310	1201122111		Обеспечение безопасности на водных объектах	46,00000	47,80000	49,80000
147	0310	1201122111	244	Прочая закупка товаров, работ и услуг	46,00000	47,80000	49,80000
148	0310	7000000000		Непрограммные направления деятельности	28 747,00770	27 761,80000	28 872,20000
149	0310	7006122761		Обеспечение деятельности в сфере гражданской защиты городского округа Ревда	10 568,00000	10 990,80000	11 430,40000
150	0310	7006122761	111	Фонд оплаты труда казенных учреждений	7 064,40000	7 347,00000	7 640,90000
151	0310	7006122761	119	Взносы по обязательному социальному страхованию на выплаты по оплате труда работникам и иные выплаты работникам казенных учреждений	2 159,00000	2 245,40000	2 335,20000
152	0310	7006122761	244	Прочая закупка товаров, работ и услуг	1 344,60000	1 398,40000	1 454,30000
153	0310	7006922769		Обеспечение деятельности Аварийно-спасательной службы муниципального образования	1 990,00000	2 069,60000	2 152,40000
154	0310	7006922769	111	Фонд оплаты труда казенных учреждений	1 460,70000	1 519,10000	1 579,90000
155	0310	7006922769	119	Взносы по обязательному социальному страхованию на выплаты по оплате труда работникам и иные выплаты работникам казенных учреждений	376,60000	391,70000	407,30000
156	0310	7006922769	244	Прочая закупка товаров, работ и услуг	149,50000	155,50000	161,70000
157	0310	7006922769	852	Уплата прочих налогов, сборов	3,20000	3,30000	3,50000
158	0310	7008122781		Эксплуатация насосной станции в пос. Крылатовский	1 890,00000	1 965,60000	2 044,20000
159	0310	7008122781	247	Закупка энергетических ресурсов	1 890,00000	1 965,60000	2 044,20000
160	0310	7007922779		Обеспечение деятельности Единой дежурно-диспетчерской службы муниципального образования	11 448,36800	11 789,40000	12 261,00000
161	0310	7007922779	111	Фонд оплаты труда казенных учреждений	8 152,10000	8 478,20000	8 817,30000
162	0310	7007922779	112	Иные выплаты персоналу казенных учреждений, за исключением фонда оплаты труда	6,00000	6,20000	6,50000
163	0310	7007922779	119	Взносы по обязательному социальному страхованию на выплаты по оплате труда работникам и иные выплаты работникам казенных учреждений	2 453,30000	2 551,40000	2 653,50000
164	0310	7007922779	244	Прочая закупка товаров, работ и услуг	836,96800	753,60000	783,70000
165	0310	7008222772		Содержание прямых линий связи со службами города	331,05870	316,20000	328,80000
166	0310	7008222772	244	Прочая закупка товаров, работ и услуг	331,05870	316,20000	328,80000
167	0310	7008822788		Тушение ландшафтных пожаров	771,00000	630,20000	655,40000
168	0310	7008822788	244	Прочая закупка товаров, работ и услуг	771,00000	630,20000	655,40000
169	0310	7009140600		Обеспечение фондов оплаты труда работников органов местного самоуправления и работников муниципальных учреждений, за исключением работников, заработная плата которых определяется в соответствии с указами Президента Российской Федерации	1 748,58100	0,00000	0,00000
170	0310	7009140600	111	Фонд оплаты труда казенных учреждений	1 291,63100	0,00000	0,00000
171	0310	7009140600	119	Взносы по обязательному социальному страхованию на выплаты по оплате труда работникам и иные выплаты работникам казенных учреждений	456,95000	0,00000	0,00000

172	0314			Другие вопросы в области национальной безопасности и правоохранительной деятельности	2 221,400000	1 448,300000	1 506,300000
173	0314	0500000000		Муниципальная программа "Развитие молодежной политики и патриотического воспитания граждан в городском округе Ревада до 2027 года"	294,000000	305,800000	318,000000
174	0314	0530000000		Подпрограмма 3 "Профилактика экстремизма на территории городского округа Ревада"	294,000000	305,800000	318,000000
175	0314	0530422040		Обеспечение осуществления мероприятий по профилактике экстремизма на территории городского округа Ревада	294,000000	305,800000	318,000000
176	0314	0530422040	244	Прочая закупка товаров, работ и услуг	294,000000	305,800000	318,000000
177	0314	1800000000		Муниципальная программа "Профилактика терроризма, а также минимизация и (или) ликвидация последствий его проявлений в городском округе Ревада на 2018-2024 годы"	889,400000	0,000000	0,000000
178	0314	1900222192		Изготовление и размещение материалов (видеороликов) в средствах массовой информации по профилактике терроризма	69,984000	0,000000	0,000000
179	0314	1900222192	244	Прочая закупка товаров, работ и услуг	69,994000	0,000000	0,000000
180	0314	1900622196		Изготовление информационно-пропагандистских антитеррористических печатных материалов (плакаты, листовки, буклеты, календари)	222,406000	0,000000	0,000000
181	0314	1900622196	244	Прочая закупка товаров, работ и услуг	222,406000	0,000000	0,000000
182	0314	1900722197		Приобретение (установка) оборудования в целях антитеррористической защищенности	212,800000	0,000000	0,000000
183	0314	1900722197	244	Прочая закупка товаров, работ и услуг	212,800000	0,000000	0,000000
184	0314	1901022195		Обеспечение транспортной безопасности объектов транспортной инфраструктуры дорожного хозяйства	384,200000	0,000000	0,000000
185	0314	1901022195	244	Прочая закупка товаров, работ и услуг	384,200000	0,000000	0,000000
186	0314	2200000000		Муниципальная программа "Формирование законопослушного поведения участников дорожного движения в городском округе Ревада на 2019-2024 годы"	5,000000	0,000000	0,000000
187	0314	2200622060		Проведение пропагандистских кампаний, направленных на формирование у участников дорожного движения стереотипов законопослушного поведения (издание и распространение информационных материалов, буклетов, памяток, сувениров)	5,000000	0,000000	0,000000
188	0314	2200622060	244	Прочая закупка товаров, работ и услуг	5,000000	0,000000	0,000000
189	0314	2300000000		Муниципальная программа "Профилактика правонарушений в городском округе Ревада на 2022-2027 годы"	1 033,000000	1 142,500000	1 188,300000
190	0314	2300122231		Установка (замена) камер видеонаблюдения с хранением данных не менее 30 суток	0,000000	52,000000	54,100000
191	0314	2300122231	244	Прочая закупка товаров, работ и услуг	0,000000	52,000000	54,100000
192	0314	2300522235		Субсидии местной общественной организации "Народная дружина городского округа Ревада"	805,000000	837,200000	870,700000
193	0314	2300522235	633	Субсидии (гранты) в форме субсидий, не подлежащие казначейскому сопровождению	805,000000	837,200000	870,700000
194	0314	2300322233		Содержание системы видеонаблюдения в рабочем состоянии	228,000000	237,100000	246,600000
195	0314	2300322233	244	Прочая закупка товаров, работ и услуг	228,000000	237,100000	246,600000
196	0314	2300422234		Установка телевизионного оборудования в ЕДДС городского округа Ревада	0,000000	16,200000	16,900000
197	0314	2300422234	244	Прочая закупка товаров, работ и услуг	0,000000	16,200000	16,900000
198	0400			Национальная экономика	399 645,21958	354 758,490000	285 630,000000
199	0405			Сельское хозяйство и рыболовство	3 467,800000	3 467,800000	3 467,800000
200	0405	0700000000		Муниципальная программа "Развитие и содержание городского хозяйства на территории городского округа Ревада до 2025 года"	3 467,800000	3 467,800000	3 467,800000
201	0405	0720000000		Подпрограмма 2 "Благоустройство территории городского округа Ревада до 2025 года"	3 467,800000	3 467,800000	3 467,800000
202	0405	0720842П00		Осуществление государственного полномочия Свердловской области в сфере организации мероприятий при осуществлении деятельности по обращению с животными без владельцев	3 413,200000	3 413,200000	3 413,200000
203	0405	0720842П00	244	Прочая закупка товаров, работ и услуг	3 413,200000	3 413,200000	3 413,200000
204	0405	0720942П10		Осуществление государственного полномочия Свердловской области по организации проведения на территории Свердловской области мероприятий по предупреждению и ликвидации болезней животных	54,600000	54,600000	54,600000
205	0405	0720942П10	244	Прочая закупка товаров, работ и услуг	54,600000	54,600000	54,600000
206	0406			Водное хозяйство	5 761,000000	11 253,800000	11 704,000000
207	0406	7000000000		Непрограммные направления деятельности	5 761,000000	11 253,800000	11 704,000000
208	0406	7001623716		Расходы на содержание гидротехнического сооружения Ревдинское водохранилище	5 761,000000	11 253,800000	11 704,000000
209	0406	7001623716	811	Субсидии на возмещение недополученных доходов или возмещение фактически понесенных затрат в связи с производством (реализацией) товаров, выполнением работ, оказанием услуг	5 761,000000	11 253,800000	11 704,000000
210	0407			Лесное хозяйство	3 278,150000	2 891,100000	3 006,800000
211	0407	7000000000		Непрограммные направления деятельности	3 278,150000	2 891,100000	3 006,800000
212	0407	7003123731		Разработка лесохозяйственного регламента городских лесов городского округа	294,100000	380,300000	395,500000
213	0407	7003123731	244	Прочая закупка товаров, работ и услуг	294,100000	380,300000	395,500000
214	0407	7004723747		Комплекс работ по разработке градостроительной и разрешительной документации, выполнению кадастровых, геодезических и картографических работ, комплекс работ в сфере лесопользования (расходы на содержание МКУ "Архитектурно-градостроительное бюро")	2 874,050000	2 510,800000	2 611,300000
215	0407	7004723747	111	Фонд оплаты труда казенных учреждений	1 698,000000	1 765,900000	1 836,600000
216	0407	7004723747	112	Иные выплаты персоналу казенных учреждений, за исключением фонда оплаты труда	0,50610	0,600000	0,600000
217	0407	7004723747	119	Взносы по обязательному социальному страхованию на выплаты по оплате труда работникам и иные выплаты работникам казенных учреждений	509,800000	530,200000	551,400000
218	0407	7004723747	244	Прочая закупка товаров, работ и услуг	665,74390	214,100000	222,700000
219	0407	7009140600		Обеспечение фондов оплаты труда работников органов местного самоуправления и работников муниципальных учреждений, за исключением работников, заработная плата которых определяется в соответствии с указами Президента Российской Федерации	110,000000	0,000000	0,000000
220	0407	7009140600	111	Фонд оплаты труда казенных учреждений	90,000000	0,000000	0,000000
221	0407	7009140600	119	Взносы по обязательному социальному страхованию на выплаты по оплате труда работникам и иные выплаты работникам казенных учреждений	20,000000	0,000000	0,000000
222	0408			Транспорт	8 748,000000	9 097,900000	9 461,800000
223	0408	7000000000		Непрограммные направления деятельности	8 748,000000	9 097,900000	9 461,800000
224	0408	7001323713		Транспортное обслуживание населения	8 748,000000	9 097,900000	9 461,800000
225	0408	7001323713	244	Прочая закупка товаров, работ и услуг	8 748,000000	9 097,900000	9 461,800000
226	0409			Дорожное хозяйство (дорожные фонды)	348 141,63274	308 598,990000	237 762,700000
227	0409	0700000000		Муниципальная программа "Развитие и содержание городского хозяйства на территории городского округа Ревада до 2025 года"	253 246,63274	213 667,900000	222 214,700000
228	0409	0710000000		Подпрограмма 1 "Развитие и содержание улично-дорожной сети до 2025 года"	253 246,63274	213 667,900000	222 214,700000
229	0409	0710124010		Содержание и ремонт улично-дорожной сети и объектов ее обустройства	229 052,29888	195 489,100000	203 319,100000
230	0409	0710124010	244	Прочая закупка товаров, работ и услуг	227 923,29888	194 325,000000	202 098,000000

231	0409	0710124010	247	Закупка энергетических ресурсов	480,40000	499,60000	519,60000
232	0409	0710124010	851	Уплата налога на имущество организаций и земельного налога	648,60000	674,50000	701,50000
233	0409	0711324060		Обустройство улично - дорожной сети, прилегающей к образовательным учреждениям	16 470,00000	17 128,80000	17 814,00000
234	0409	0711324060	244	Прочая закупка товаров, работ и услуг	16 470,00000	17 128,80000	17 814,00000
235	0409	0711924119		Ремонт внутриквартальных проездов	7 724,33386	1 040,00000	1 081,60000
236	0409	0711924119	244	Прочая закупка товаров, работ и услуг	7 724,33386	1 040,00000	1 081,60000
237	0409	7000000000		Непрограммные направления деятельности	94 895,00000	94 931,09000	15 548,00000
238	0409	7004424744		Капитальный ремонт межмуниципальной автодороги между городскими округами Первоуральск-Ревда	80 650,00000	80 740,29000	789,60000
239	0409	7004424744	243	Закупка товаров, работ, услуг в целях капитального ремонта государственного (муниципального) имущества	80 650,00000	80 740,29000	789,60000
240	0409	7004524745		Проведение государственной экспертизы проектной документации и результатов инженерных изысканий	600,00000	0,00000	0,00000
241	0409	7004524745	243	Закупка товаров, работ, услуг в целях капитального ремонта государственного (муниципального) имущества	600,00000	0,00000	0,00000
242	0409	7008924789		Подготовка инфраструктуры к участкам ИЖС	13 645,00000	14 190,80000	14 758,40000
243	0409	7008924789	244	Прочая закупка товаров, работ и услуг	13 645,00000	14 190,80000	14 758,40000
244	0412			<i>Другие вопросы в области национальной экономики</i>	<i>30 248,63684</i>	<i>19 448,90000</i>	<i>20 226,90000</i>
245	0412	0100000000		Муниципальная программа "Развитие малого и среднего предпринимательства в городском округе Ревда до 2027 года"	1 000,00000	1 040,00000	1 081,60000
246	0412	0100223002		Предоставление субсидий Ревдинскому фонду поддержки предпринимательства	1 000,00000	1 040,00000	1 081,60000
247	0412	0100223002	633	Субсидии (гранты в форме субсидий), не подлежащие казначейскому сопровождению	1 000,00000	1 040,00000	1 081,60000
248	0412	2000000000		Муниципальная программа "Развитие туризма на территории городского округа Ревда на 2018-2024 гг."	150,00000	0,00000	0,00000
249	0412	2010000000		Подпрограмма "Развитие туризма на территории городского округа Ревда"	150,00000	0,00000	0,00000
250	0412	2010126010		Разработка экскурсионных и туристических маршрутов (благоустройство территории, установка знаковых мест)	150,00000	0,00000	0,00000
251	0412	2010126010	244	Прочая закупка товаров, работ и услуг	150,00000	0,00000	0,00000
252	0412	2100000000		Муниципальная программа "Разработка градостроительной документации на территории городского округа Ревда до 2024 года"	10 145,00000	0,00000	0,00000
253	0412	2100423214		Информатизация рабочих мест и обучение специалистов с целью осуществления деятельности по вопросам архитектуры и градостроительства (в том числе поставка программного обеспечения, ортехники (стереофотограмметрического комплекса, принтеров, копиров, сканеров и пр.), сетевого и иного компьютерного оборудования и комплектующих; монтаж и установка ортехники, сетевого и иного оборудования и комплектующих; установка программного обеспечения, техническое обеспечение стереоскопических наблюдений и пр.)	10 145,00000	0,00000	0,00000
254	0412	2100423214	244	Прочая закупка товаров, работ и услуг	10 145,00000	0,00000	0,00000
255	0412	7000000000		Непрограммные направления деятельности	18 953,63684	18 408,90000	19 145,30000
256	0412	7004723747		Комплекс работ по разработке градостроительной и разрешительной документации, выполнению кадастровых, геодезических и картографических работ, комплекс работ в сфере лесопользования (расходы на содержание МКУ "Архитектурно-градостроительное бюро")	12 285,65000	12 380,90000	12 876,10000
257	0412	7004723747	111	Фонд оплаты труда казенных учреждений	8 437,50000	8 775,00000	9 126,00000
258	0412	7004723747	112	Иные выплаты персоналу казенных учреждений, за исключением фонда оплаты труда	0,50610	40,80000	42,40000
259	0412	7004723747	119	Взносы по обязательному социальному страхованию на выплаты по оплате труда работникам и иные выплаты работникам казенных учреждений	2 390,20000	2 485,80000	2 585,20000
260	0412	7004723747	244	Прочая закупка товаров, работ и услуг	1 105,71690	746,90000	776,80000
261	0412	7004723747	247	Закупка энергетических ресурсов	214,10000	222,70000	231,60000
262	0412	7004723747	851	Уплата налога на имущество организаций и земельного налога	0,06400	1,00000	1,10000
263	0412	7004723747	852	Уплата прочих налогов, сборов	7,50000	7,80000	8,10000
264	0412	7004723747	853	Уплата иных платежей	130,06300	100,90000	104,90000
265	0412	7004823748		Автоматизация рабочих мест и обучение специалистов с целью осуществления деятельности по управлению муниципальной (государственной) собственностью и администрированию поступлений от этой деятельности (муниципальное имущество, землепользование), в том числе поставка и установка программного обеспечения, техническое обслуживание	123,00000	127,90000	133,00000
266	0412	7004823748	244	Прочая закупка товаров, работ и услуг	123,00000	127,90000	133,00000
267	0412	7004923749		Автоматизация рабочих мест специалистов с целью перехода на электронный документооборот (в том числе: поставка ортехники, сетевого и иного компьютерного оборудования и комплектующих; монтаж и установка ортехники, сетевого и иного оборудования и комплектующих и пр.)	225,70084	47,10000	49,00000
268	0412	7004923749	244	Прочая закупка товаров, работ и услуг	225,70084	47,10000	49,00000
269	0412	7006223762		Обеспечение деятельности отдела капитального строительства МКУ "Управление гражданской защиты городского округа Ревда"	5 607,00000	5 831,20000	6 064,50000
270	0412	7006223762	111	Фонд оплаты труда казенных учреждений	3 963,60000	4 122,10000	4 287,00000
271	0412	7006223762	119	Взносы по обязательному социальному страхованию на выплаты по оплате труда работникам и иные выплаты работникам казенных учреждений	1 075,00000	1 118,00000	1 162,70000
272	0412	7006223762	244	Прочая закупка товаров, работ и услуг	431,40000	476,40000	495,50000
273	0412	7006223762	853	Уплата иных платежей	137,00000	114,70000	119,30000
274	0412	7007723777		Оказание услуг ярмарочной деятельности	21,00000	21,80000	22,70000
275	0412	7007723777	244	Прочая закупка товаров, работ и услуг	21,00000	21,80000	22,70000
276	0412	7009140600		Обеспечение фондов оплаты труда работников органов местного самоуправления и работников муниципальных учреждений, за исключением работников, заработная плата которых определяется в соответствии с указами Президента Российской Федерации	691,28600	0,00000	0,00000
277	0412	7009140600	111	Фонд оплаты труда казенных учреждений	524,45600	0,00000	0,00000
278	0412	7009140600	119	Взносы по обязательному социальному страхованию на выплаты по оплате труда работникам и иные выплаты работникам казенных учреждений	166,83000	0,00000	0,00000
279	0500			Жилищно-коммунальное хозяйство	2 238 154,75552	277 650,72200	160 598,90000
280	0501			<i>Жилищное хозяйство</i>	<i>11 672,77028</i>	<i>11 426,50000</i>	<i>11 883,50000</i>
281	0501	1100000000		Муниципальная программа "Улучшение жилищных условий граждан, проживающих на территории городского округа Ревда до 2027 года"	7 148,23616	6 828,60000	7 089,60000
282	0501	1110000000		Подпрограмма 1 "Приобретение (строительство) жилых помещений в целях предоставления гражданам, признанным малоимущими, нуждающимися в жилых помещениях по договорам социального найма, на содержание и ремонт муниципального жилищного фонда в городском округе Ревда"	2 493,49916	1 560,00000	1 622,40000
283	0501	1110123111		Приобретение (строительство) жилых помещений для граждан, признанных нуждающимися в жилых помещениях	0,00000	1 560,00000	1 622,40000
284	0501	1110123111	412	Бюджетные инвестиции на приобретение объектов недвижимого имущества в государственную (муниципальную) собственность	0,00000	1 560,00000	1 622,40000
285	0501	1110223112		Содержание и ремонт муниципальных помещений, находящихся в казне городского округа Ревда	2 493,49916	0,00000	0,00000

286	0501	1110223112	244	Прочая закупка товаров, работ и услуг	2 493,49916	0,00000	0,00000
287	0501	1120000000		Подпрограмма 2 "Переселение граждан из аварийного жилищного фонда и жилых помещений, признанных непригодными для проживания"	4 654,73700	5 266,60000	5 477,20000
288	0501	1120423114		Приобретение жилых помещений гражданам, проживающим в аварийном жилищном фонде городского округа Ревда	0,00000	3 120,00000	3 244,80000
289	0501	1120423114	412	Бюджетные инвестиции на приобретение объектов недвижимого имущества в государственную (муниципальную) собственность	0,00000	3 120,00000	3 244,80000
290	0501	1120523115		Снос и ликвидация аварийного жилья	2 637,22900	586,60000	610,00000
291	0501	1120523115	244	Прочая закупка товаров, работ и услуг	2 637,22900	586,60000	610,00000
292	0501	1120623116		Предоставление выкупной цены за изымаемые помещения собственникам жилых и нежилых помещений, расположенных в аварийном жилищном фонде городского округа Ревда	1 923,50800	1 560,00000	1 622,40000
293	0501	1120623116	853	Уплата иных платежей	1 923,50800	1 560,00000	1 622,40000
294	0501	1120723117		Оказание услуг по определению рыночной стоимости жилых помещений	24,00000	0,00000	0,00000
295	0501	1120723117	244	Прочая закупка товаров, работ и услуг	24,00000	0,00000	0,00000
296	0501	1120823118		Подготовка проектно-сметной документации по выполнению работ по сносу объектов капитального строительства	70,00000	0,00000	0,00000
297	0501	1120823118	244	Прочая закупка товаров, работ и услуг	70,00000	0,00000	0,00000
298	0501	7000000000		Непрограммные направления деятельности	4 524,53412	4 699,80000	4 783,90000
299	0501	7002023080		Уплата взносов региональному оператору на капитальный ремонт общего имущества в многоквартирном доме	4 423,00000	4 599,90000	4 783,90000
300	0501	7002023080	244	Прочая закупка товаров, работ и услуг	4 423,00000	4 599,90000	4 783,90000
301	0501	7007423774		Содержание и ремонт жилого фонда в МКД	71,53412	0,00000	0,00000
302	0501	7007423774	244	Прочая закупка товаров, работ и услуг	71,53412	0,00000	0,00000
303	0501	7008623786		Проведение обследования многоквартирных жилых домов	30,00000	0,00000	0,00000
304	0501	7008623786	244	Прочая закупка товаров, работ и услуг	30,00000	0,00000	0,00000
305	0502			Коммунальное хозяйство	1 983 503,84723	171 773,02200	50 494,30000
306	0502	0600000000		Муниципальная программа "Комплексное развитие систем коммунальной инфраструктуры в городском округе Ревда до 2027 года"	1 919 127,23600	124 964,42200	1 949,00000
307	0502	0610000000		Подпрограмма 1 "Развитие систем коммунальной инфраструктуры унитарного муниципального предприятия "Водоканал" городского округа Ревда"	1 918 766,83600	123 090,32200	0,00000
308	0502	0610463040		Реконструкция и модернизация очистных сооружений хозяйственно-бытовой канализации ГО Ревда Свердловской области	346 307,33800	33 090,32200	0,00000
309	0502	0610463040	813	Субсидии (гранты в форме субсидий) на финансовое обеспечение затрат в связи с производством (реализацией товаров), выполнением работ, оказанием услуг, не подлежащие казначейскому сопровождению	346 307,33800	33 090,32200	0,00000
310	0502	0610409505		Обеспечение мероприятий по модернизации систем коммунальной инфраструктуры за счет средств, поступивших от публично-правовой компании "Фонд развития территорий"	221 860,10305	30 000,00000	0,00000
311	0502	0610409505	414	Бюджетные инвестиции в объекты капитального строительства государственной (муниципальной) собственности	221 860,10305	30 000,00000	0,00000
312	0502	0610409605		Обеспечение мероприятий по модернизации систем коммунальной инфраструктуры за счет средств областного бюджета	737 816,86215	40 000,00000	0,00000
313	0502	0610409605	414	Бюджетные инвестиции в объекты капитального строительства государственной (муниципальной) собственности	737 816,86215	40 000,00000	0,00000
314	0502	0610423640		Реконструкция и модернизация очистных сооружений хозяйственно-бытовой канализации ГО Ревда Свердловской области (строительный контроль)	7 911,40000	0,00000	0,00000
315	0502	0610423640	244	Прочая закупка товаров, работ и услуг	7 911,40000	0,00000	0,00000
316	0502	06104S9605		Обеспечение мероприятий по модернизации систем коммунальной инфраструктуры	490 000,00000	20 000,00000	0,00000
317	0502	06104S9605	414	Бюджетные инвестиции в объекты капитального строительства государственной (муниципальной) собственности	490 000,00000	20 000,00000	0,00000
318	0502	0610440700		Реконструкция и модернизация очистных сооружений хозяйственно-бытовой канализации ГО Ревда Свердловской области (Резервный фонд Правительства Свердловской области)	39 502,53280	0,00000	0,00000
319	0502	0610440700	813	Субсидии (гранты в форме субсидий) на финансовое обеспечение затрат в связи с производством (реализацией товаров), выполнением работ, оказанием услуг, не подлежащие казначейскому сопровождению	39 502,53280	0,00000	0,00000
320	0502	0610623060		Реконструкция и модернизация очистных сооружений хозяйственно-бытовой канализации ГО Ревда Свердловской области (авторский надзор)	2 794 60000	0,00000	0,00000
321	0502	0610623060	244	Прочая закупка товаров, работ и услуг	2 794 60000	0,00000	0,00000
322	0502	0610763070		Строительство трансформаторной подстанции для реконструкции и модернизации очистных сооружений хозяйственно-бытовой канализации ГО Ревда Свердловской области	10 240,00000	0,00000	0,00000
323	0502	0610763070	414	Бюджетные инвестиции в объекты капитального строительства государственной (муниципальной) собственности	10 240,00000	0,00000	0,00000
324	0502	06108S9506		Капитальный ремонт участков водопровода в г. Ревде	5 953,00000	0,00000	0,00000
325	0502	06108S9506	243	Закупка товаров, работ и услуг в целях капитального ремонта государственного (муниципального) имущества	5 050,80397	0,00000	0,00000
326	0502	06108S9506	244	Прочая закупка товаров, работ и услуг	902,19603	0,00000	0,00000
327	0502	0610849506		Реализация муниципальных программ по модернизации систем коммунальной инфраструктуры муниципальных образований Свердловской области за счет средств, поступивших от публично-правовой компании "Фонд развития территорий"	34 319,00000	0,00000	0,00000
328	0502	0610849506	243	Закупка товаров, работ и услуг в целях капитального ремонта государственного (муниципального) имущества	34 319,00000	0,00000	0,00000
329	0502	0610849606		Обеспечение реализации муниципальных программ по модернизации систем коммунальной инфраструктуры муниципальных образований Свердловской области	22 062,00000	0,00000	0,00000
330	0502	0610849606	243	Закупка товаров, работ и услуг в целях капитального ремонта государственного (муниципального) имущества	22 062,00000	0,00000	0,00000
331	0502	0630000000		Подпрограмма 3 "Энергосбережение и повышение энергетической эффективности городского округа Ревда"	360,40000	1 874,10000	1 949,00000
332	0502	0630523605		Капитальный ремонт системы горячего водоснабжения в многоквартирном доме по ул. П. Зыкина, 10	360,40000	1 874,10000	1 949,00000
333	0502	0630523605	811	Субсидии на возмещение недополученных доходов или возмещение фактически понесенных затрат в связи с производством (реализацией) товаров, выполнением работ, оказанием услуг	360,40000	1 874,10000	1 949,00000
334	0502	7000000000		Непрограммные направления деятельности	64 376,81123	46 808,60000	48 545,30000
335	0502	7001423714		Завоз воды в колодцы и улицы городского округа Ревда	2 440,00000	2 537,60000	2 639,10000
336	0502	7001423714	244	Прочая закупка товаров, работ и услуг	2 440,00000	2 537,60000	2 639,10000
337	0502	7001823718		Актуализация схемы теплоснабжения ГО Ревда	250,00000	260,00000	270,40000
338	0502	7001823718	244	Прочая закупка товаров, работ и услуг	250,00000	260,00000	270,40000
339	0502	7002442700		Осуществление государственного полномочия Свердловской области по предоставлению гражданам, проживающим на территории Свердловской области, меры социальной поддержки по частичному освобождению от платы за коммунальные услуги	12 123,62895	3 390,70000	3 390,70000

340	0502	7002442700	811	Субсидии на возмещение недополученных доходов или возмещение фактически понесенных затрат в связи с производством (реализацией) товаров, выполнением работ, оказанием услуг	12 123,62895	3 390,70000	3 390,70000
341	0502	7003223732		Разработка топливно-энергетического баланса ГО Ревда	80 00000	83,20000	86,50000
342	0502	7003223732	244	Прочая закупка товаров, работ и услуг	80 00000	83,20000	86,50000
343	0502	7003523735		Субсидия в целях предупреждения банкротства и восстановления платежеспособности УМП "Водоканал"	10 000,00000	0,00000	0,00000
344	0502	7003523735	813	Субсидии (гранты в форме субсидий) на финансовое обеспечение затрат в связи с производством (реализацией товаров), выполнением работ, оказанием услуг, не подлежащие казначейскому сопровождению	10 000,00000	0,00000	0,00000
345	0502	7004123741		Устранение неисправности (аварии) водопровода, канализации	545,44603	312,00000	324,50000
346	0502	7004123741	244	Прочая закупка товаров, работ и услуг	254,98228	0,00000	0,00000
347	0502	7004123741	811	Субсидии на возмещение недополученных доходов или возмещение фактически понесенных затрат в связи с производством (реализацией) товаров, выполнением работ, оказанием услуг	290,46375	312,00000	324,50000
348	0502	7005023750		Субсидии УМП "Водоканал" для устранения неисправности (аварии) водопровода, канализации	9,53625	0,00000	0,00000
349	0502	7005023750	811	Субсидии на возмещение недополученных доходов или возмещение фактически понесенных затрат в связи с производством (реализацией) товаров, выполнением работ, оказанием услуг	9,53625	0,00000	0,00000
350	0502	7006723210		Плата концедента в отношении объектов теплоснабжения	38 678,00000	40 225,10000	41 834,10000
351	0502	7006723210	811	Субсидии на возмещение недополученных доходов или возмещение фактически понесенных затрат в связи с производством (реализацией) товаров, выполнением работ, оказанием услуг	38 678,00000	40 225,10000	41 834,10000
352	0502	7009723797		Актуализация схем водоснабжения и водоотведения	250,00000	0,00000	0,00000
353	0502	7009723797	244	Прочая закупка товаров, работ и услуг	250,00000	0,00000	0,00000
354	0503			Благоустройство	214 158,80296	65 783,10000	68 414,40000
355	0503	0400000000		Муниципальная программа "Развитие культуры на территории городского округа Ревда до 2026 года"	19 994,71248	0,00000	0,00000
356	0503	0430000000		Подпрограмма 3 "Поддержание в удовлетворительном состоянии исторических памятников и мест на территории городского округа Ревда"	19 994,71248	0,00000	0,00000
357	0503	0431526415		Ремонт и благоустройство воинских захоронений (памятников, обелисков, стел, малых архитектурных форм, мемориальных досок)	395,67000	0,00000	0,00000
358	0503	0431526415	244	Прочая закупка товаров, работ и услуг	395,67000	0,00000	0,00000
359	0503	0431626416		Ремонт и благоустройство воинских захоронений, памятников, обелисков, стел, малых архитектурных форм, мемориальных досок	5 000,00000	0,00000	0,00000
360	0503	0431626416	244	Прочая закупка товаров, работ и услуг	5 000,00000	0,00000	0,00000
361	0503	04317L2990		Восстановление воинских захоронений на условиях софинансирования из Федерального бюджета	13 473,04000	0,00000	0,00000
362	0503	04317L2990	244	Прочая закупка товаров, работ и услуг	13 473,04000	0,00000	0,00000
363	0503	0431826418		Благоустройство территории воинских захоронений	1 126,00248	0,00000	0,00000
364	0503	0431826418	244	Прочая закупка товаров, работ и услуг	1 126,00248	0,00000	0,00000
365	0503	0700000000		Муниципальная программа "Развитие и содержание городского хозяйства на территории городского округа Ревда до 2025 года"	114 584,47863	65 783,10000	68 414,40000
366	0503	0720000000		Подпрограмма 2 "Благоустройство территории городского округа Ревда до 2025 года"	114 584,47863	65 783,10000	68 414,40000
367	0503	0720423010		Содержание мест захоронений (кладбища)	10 920,80040	6 588,40000	6 851,90000
368	0503	0720423010	244	Прочая закупка товаров, работ и услуг	10 920,80040	6 588,40000	6 851,90000
369	0503	0720523020		Текущее содержание и обустройство сетей наружного освещения	18 500,97831	9 880,00000	10 275,20000
370	0503	0720523020	244	Прочая закупка товаров, работ и услуг	18 500,97831	9 880,00000	10 275,20000
371	0503	0720540700		Текущее содержание и обустройство сетей наружного освещения (Резервный фонд Правительства Свердловской области)	19 149,56914	0,00000	0,00000
372	0503	0720540700	244	Прочая закупка товаров, работ и услуг	19 149,56914	0,00000	0,00000
373	0503	0720623030		Расходы на электроэнергию сетей наружного освещения	20 019,39417	21 723,50000	22 592,40000
374	0503	0720623030	247	Закупка энергетических ресурсов	20 019,39417	21 723,50000	22 592,40000
375	0503	0720723040		Содержание и благоустройство территории города	36 509,89992	27 591,20000	28 694,90000
376	0503	0720723040	244	Прочая закупка товаров, работ и услуг	36 447,89992	27 526,70000	28 627,80000
377	0503	0720723040	851	Уплата налога на имущество организаций и земельного налога	62,00000	64,50000	67,10000
378	0503	0720740700		Содержание и благоустройство территории города (Резервный фонд Правительства Свердловской области)	8 850,43086	0,00000	0,00000
379	0503	0720740700	244	Прочая закупка товаров, работ и услуг	8 850,43086	0,00000	0,00000
380	0503	0721023120		Проведение энергоэффективных мероприятий, направленных на энергосбережение и повышение энергетической эффективности использования энергетических ресурсов при эксплуатации объектов наружного (уличного) освещения на территории городского округа Ревда	633,40583	0,00000	0,00000
381	0503	0721023120	244	Прочая закупка товаров, работ и услуг	633,40583	0,00000	0,00000
382	0503	1800000000		Муниципальная программа "Формирование современной городской среды на территории городского округа Ревда на 2017-2027 годы"	79 334,84541	0,00000	0,00000
383	0503	1820000000		Подпрограмма 2 "Благоустройство муниципальных территорий общего пользования городского округа Ревда"	79 334,84541	0,00000	0,00000
384	0503	1825823858		Комплексное благоустройство общественной территории "Участок ул. Чехова от улицы М. Горького до ул. П. Зыкина ("Перспектив Чеховский")"	1 871,94541	0,00000	0,00000
385	0503	1825823858	244	Прочая закупка товаров, работ и услуг	1 871,94541	0,00000	0,00000
386	0503	182F254240		Создание комфортной городской среды в малых городах и исторических поселениях - победителях Всероссийского конкурса лучших проектов создания комфортной городской среды	42 769,00000	0,00000	0,00000
387	0503	182F254240	244	Прочая закупка товаров, работ и услуг	42 769,00000	0,00000	0,00000
388	0503	182F255550		Формирование современной городской среды в целях реализации национального проекта "Жилье и городская среда"	34 693,90000	0,00000	0,00000
389	0503	182F255550	244	Прочая закупка товаров, работ и услуг	34 693,90000	0,00000	0,00000
390	0503	7000000000		Непрограммные направления деятельности	244,78844	0,00000	0,00000
391	0503	7003620360		Возврат средств в областной бюджет по результатам проверок	102,94556	0,00000	0,00000
392	0503	7003620360	853	Уплата иных платежей	102,94556	0,00000	0,00000
393	0503	7009023790		Обеспечение деятельности МБУ ГО Ревда "Обелиск"	141,82088	0,00000	0,00000
394	0503	7009023790	611	Субсидии бюджетным учреждениям на финансовое обеспечение муниципального задания на оказание муниципальных услуг (выполнение работ)	141,82088	0,00000	0,00000
395	0505			Другие вопросы в области жилищно-коммунального хозяйства	28 819,33505	28 668,10000	29 806,70000
396	0505	0700000000		Муниципальная программа "Развитие и содержание городского хозяйства на территории городского округа Ревда до 2025 года"	10 063,89636	0,00000	0,00000
397	0505	0730000000		Подпрограмма 3 "Обеспечивающая подпрограмма"	10 063,89636	0,00000	0,00000
398	0505	0730923010		Расходы на содержание муниципального казенного учреждения "Управление городским хозяйством"	10 063,89636	0,00000	0,00000
399	0505	0730923010	111	Фонд оплаты труда казенных учреждений	7 155,10374	0,00000	0,00000
400	0505	0730923010	119	Взносы по обязательному социальному страхованию на выплаты по оплате труда работникам и иные выплаты работникам казенных учреждений	1 870,55520	0,00000	0,00000
401	0505	0730923010	244	Прочая закупка товаров, работ и услуг	637,61845	0,00000	0,00000
402	0505	0730923010	247	Закупка энергетических ресурсов	195,86924	0,00000	0,00000
403	0505	0730923010	851	Уплата налога на имущество организаций и земельного налога	4,74800	0,00000	0,00000
404	0505	0730923010	853	Уплата иных платежей	200,00173	0,00000	0,00000
405	0505	7000000000		Непрограммные направления деятельности	18 755,43869	28 668,10000	29 806,70000

406	0505	7002442700		Осуществление государственного полномочия Свердловской области по предоставлению гражданам, проживающим на территории Свердловской области, меры социальной поддержки по частичному освобождению от платы за коммунальные услуги	727,37105	204,30000	204,30000
407	0505	7002442700	111	Фонд оплаты труда казенных учреждений	559,36205	157,00000	157,00000
408	0505	7002442700	119	Взносы по обязательному социальному страхованию на выплаты по оплате труда работникам и иные выплаты работникам казенных учреждений	168,00900	47,30000	47,30000
409	0505	7007523775		Обеспечение деятельности в сфере городского хозяйства	18 028,06764	28 463,80000	29 602,40000
410	0505	7007523775	111	Фонд оплаты труда казенных учреждений	11 944,89626	19 864,00000	20 658,60000
411	0505	7007523775	119	Взносы по обязательному социальному страхованию на выплаты по оплате труда работникам и иные выплаты работникам казенных учреждений	3 849,44480	5 948,80000	6 186,80000
412	0505	7007523775	244	Прочая закупка товаров, работ и услуг	1 941,28155	2 162,10000	2 248,50000
413	0505	7007523775	247	Закупка энергетических ресурсов	267,43076	481,80000	501,10000
414	0505	7007523775	831	Исполнение судебных актов Российской Федерации и мировых соглашений по возмещению причиненного вреда	23,96227	0,00000	0,00000
415	0605	7007523775	851	Уплата налога на имущество организаций и земельного налога	1,05200	7,10000	7,40000
416	0600			Охрана окружающей среды	55 673,60000	49 176,50000	51 143,50000
417	0605			Другие вопросы в области охраны окружающей среды	55 673,60000	49 176,50000	51 143,50000
418	0605	1300000000		Муниципальная программа "Обеспечение экологической безопасности и обращение с отходами производства и потребления на территории городского округа Ревда до 2026 года"	55 673,60000	49 176,50000	51 143,50000
419	0605	1300122131		Обеспечение населения питьевой водой стандартного качества	7,10000	215,40000	224,00000
420	0605	1300122131	244	Прочая закупка товаров, работ и услуг	0,00000	208,00000	216,30000
421	0605	1300122131	247	Закупка энергетических ресурсов	7,10000	7,40000	7,70000
422	0605	1300222132		Ликвидация несанкционированных свалок (навалов отходов)	27 057,90000	6 448,00000	6 705,90000
423	0605	1300222132	244	Прочая закупка товаров, работ и услуг	27 057,90000	6 448,00000	6 705,90000
424	0605	1300322133		Участие в организации деятельности по накоплению (в том числе по раздельному накоплению), сбору, транспортированию, обработке, утилизации, обезвреживанию, захоронению твердых коммунальных отходов	5 700,00000	10 419,80000	10 836,60000
425	0605	1300322133	244	Прочая закупка товаров, работ и услуг	5 700,00000	10 419,80000	10 836,60000
426	0605	1300422134		Лабораторные исследования объектов окружающей среды	820,00000	644,80000	670,60000
427	0605	1300422134	244	Прочая закупка товаров, работ и услуг	820,00000	644,80000	670,60000
428	0605	1300622136		Организация и содержание ООПТ местного значения	3 000,00000	8 736,00000	9 085,40000
429	0605	1300622136	244	Прочая закупка товаров, работ и услуг	3 000,00000	8 736,00000	9 085,40000
430	0605	1300722137		Реабилитация территории городского округа Ревда в соответствии с санитарными правилами и нормами	19 088,60000	22 712,50000	23 621,00000
431	0605	1300722137	244	Прочая закупка товаров, работ и услуг	19 088,60000	22 712,50000	23 621,00000
432	0700			Образование	1 576 581,04648	1 527 689,47800	1 602 382,10000
433	0701			Дошкольное образование	552 647,88172	580 832,10000	601 834,50000
434	0701	0200000000		Муниципальная программа "Развитие системы образования в городском округе Ревда на 2021-2028 годы"	551 618,78172	580 832,10000	601 834,50000
435	0701	0210000000		Подпрограмма 1 "Развитие системы дошкольного образования в городском округе Ревда"	526 229,32952	548 369,10000	564 393,00000
436	0701	0210125201		Организация предоставления дошкольного образования, создание условий для присмотра и ухода за детьми, содержание детей в муниципальных образовательных организациях	161 857,40000	166 572,10000	173 495,00000
437	0701	0210125201	611	Субсидии бюджетным учреждениям на финансовое обеспечение муниципального задания на оказание муниципальных услуг (выполнение работ)	38 924,00000	38 721,40000	40 267,90000
438	0701	0210125201	621	Субсидии автономным учреждениям на финансовое обеспечение муниципального задания на оказание муниципальных услуг (выполнение работ)	122 933,40000	127 850,70000	133 227,10000
439	0701	0210225202		Обеспечение мероприятий по соответствию состояния зданий и помещений муниципальных дошкольных образовательных организаций требованиям комплексной безопасности и санитарного законодательства	28 761,42952	35 900,00000	24 600,00000
440	0701	0210225202	243	Закупка товаров, работ и услуг в целях капитального ремонта государственного (муниципального) имущества	14 682,80000	0,00000	0,00000
441	0701	0210225202	612	Субсидии бюджетным учреждениям на иные цели	794 57806	18 000,00000	13 100,00000
442	0701	0210225202	622	Субсидии автономным учреждениям на иные цели	13 284,05146	17 900,00000	11 500,00000
443	0701	0210345110		Финансовое обеспечение государственных гарантий реализации прав на получение общедоступного и бесплатного дошкольного образования в муниципальных дошкольных образовательных организациях в части финансирования расходов на оплату труда работников дошкольных образовательных организаций	330 832,50000	340 928,00000	361 130,00000
444	0701	0210345111		Финансирование расходов на оплату труда педагогических работников муниципальных дошкольных образовательных организаций	244 054,40000	252 487,00000	269 151,00000
445	0701	0210345111	611	Субсидии бюджетным учреждениям на финансовое обеспечение муниципального задания на оказание муниципальных услуг (выполнение работ)	58 963,80000	60 105,00000	64 072,00000
446	0701	0210345111	621	Субсидии автономным учреждениям на финансовое обеспечение муниципального задания на оказание муниципальных услуг (выполнение работ)	185 090,60000	192 382,00000	205 079,00000
447	0701	0210345112		Финансирование расходов на оплату труда непедагогических работников муниципальных дошкольных образовательных организаций	86 778,10000	88 441,00000	91 979,00000
448	0701	0210345112	611	Субсидии бюджетным учреждениям на финансовое обеспечение муниципального задания на оказание муниципальных услуг (выполнение работ)	21 378,50000	21 788,10000	22 659,70000
449	0701	0210345112	621	Субсидии автономным учреждениям на финансовое обеспечение муниципального задания на оказание муниципальных услуг (выполнение работ)	65 399,60000	66 652,90000	69 319,30000
450	0701	0210445120		Финансовое обеспечение государственных гарантий реализации прав на получение общедоступного и бесплатного дошкольного образования в муниципальных дошкольных образовательных организациях в части финансирования расходов на приобретение учебников и учебных пособий, средств обучения, игр, игрушек	4 778,00000	4 969,00000	5 168,00000
451	0701	0210445120	611	Субсидии бюджетным учреждениям на финансовое обеспечение муниципального задания на оказание муниципальных услуг (выполнение работ)	1 247,85000	1 055,20000	1 013,40000
452	0701	0210445120	621	Субсидии автономным учреждениям на финансовое обеспечение муниципального задания на оказание муниципальных услуг (выполнение работ)	3 530,15000	3 913,80000	4 154,60000
453	0701	0240000000		Подпрограмма 4 "Укрепление и развитие материально-технической базы образовательных организаций городского округа Ревда"	25 389,45220	32 463,00000	37 441,50000
454	0701	0242825228		Устранение нарушений по предписаниям контрольных (надзорных) органов	4 947,07220	0,00000	0,00000
455	0701	0242825228	612	Субсидии бюджетным учреждениям на иные цели	1 263,52544	0,00000	0,00000
456	0701	0242825228	622	Субсидии автономным учреждениям на иные цели	3 683,54676	0,00000	0,00000
457	0701	0242925229		Мероприятия по антитеррористической защищенности муниципальных образовательных организаций городского округа Ревда	17 211,18000	32 463,00000	37 441,50000

458	0701	0242925229	611	Субсидии бюджетным учреждениям на финансовое обеспечение муниципального задания на оказание муниципальных услуг (выполнение работ)	3 990,90000	4 176,60000	4 346,00000
459	0701	0242925229	612	Субсидии бюджетным учреждениям на иные цели	27,43000	3 688,70000	651,10000
460	0701	0242925229	621	Субсидии автономным учреждениям на финансовое обеспечение муниципального задания на оказание муниципальных услуг (выполнение работ)	12 518,90000	13 392,10000	17 110,40000
461	0701	0242925229	622	Субсидии автономным учреждениям на иные цели	673,95000	11 205,60000	15 334,00000
462	0701	0244425244		Разработка проектно-сметной документации на капитальный ремонт муниципальных дошкольных образовательных учреждений	3 231,20000	0,00000	0,00000
463	0701	0244425244	612	Субсидии бюджетным учреждениям на иные цели	1 500,00000	0,00000	0,00000
464	0701	0244425244	622	Субсидии автономным учреждениям на иные цели	1 731,20000	0,00000	0,00000
465	0701	7000000000		Непрограммные направления деятельности	1 029,10000	0,00000	0,00000
466	0701	7009140600		Обеспечение фондов оплаты труда работников органов местного самоуправления и работников муниципальных учреждений, за исключением работников, заработная плата которых определяется в соответствии с указами Президента Российской Федерации	1 029,10000	0,00000	0,00000
467	0701	7009140600	611	Субсидии бюджетным учреждениям на финансовое обеспечение муниципального задания на оказание муниципальных услуг (выполнение работ)	261,50000	0,00000	0,00000
468	0701	7009140600	621	Субсидии автономным учреждениям на финансовое обеспечение муниципального задания на оказание муниципальных услуг (выполнение работ)	767,60000	0,00000	0,00000
469	0702			Общее образование	801 162,31862	733 657,20000	771 234,00000
470	0702	0200000000		Муниципальная программа "Развитие системы образования в городском округе Ревада на 2021-2028 годы"	789 859,71862	733 657,20000	771 234,00000
471	0702	0220000000		Подпрограмма 2 "Развитие системы общего образования в городском округе Ревада"	748 072,21016	712 303,90000	753 920,80000
472	0702	0220625206		Организация предоставления общего образования и создание условий для содержания детей в муниципальных общеобразовательных организациях	136 831,63000	139 434,00000	145 180,90000
473	0702	0220625206	611	Субсидии бюджетным учреждениям на финансовое обеспечение муниципального задания на оказание муниципальных услуг (выполнение работ)	36 960,05000	35 845,50000	37 305,40000
474	0702	0220625206	612	Субсидии бюджетным учреждениям на иные цели	333,10000	0,00000	0,00000
475	0702	0220625206	621	Субсидии автономным учреждениям на финансовое обеспечение муниципального задания на оказание муниципальных услуг (выполнение работ)	99 430,98000	103 588,50000	107 875,50000
476	0702	0220625206	622	Субсидии автономным учреждениям на иные цели	107,50000	0,00000	0,00000
477	0702	0220725207		Обеспечение мероприятий по соответствию состояния зданий и помещений муниципальных общеобразовательных организаций требованиям комплексной безопасности и санитарного законодательства	13 918,88016	18 550,00000	24 755,70000
478	0702	0220725207	612	Субсидии бюджетным учреждениям на иные цели	1 232,64965	6 900,00000	210,70000
479	0702	0220725207	622	Субсидии автономным учреждениям на иные цели	12 686,23051	11 650,00000	24 545,00000
480	0702	0221125211		Организация и проведение в городском округе Ревада единого государственного экзамена, ГВ, ОГЭ	150,00000	150,00000	150,00000
481	0702	0221125211	612	Субсидии бюджетным учреждениям на иные цели	50,00000	50,00000	50,00000
482	0702	0221125211	622	Субсидии автономным учреждениям на иные цели	100,00000	100,00000	100,00000
483	0702	0220845310		Финансовое обеспечение государственных гарантий реализации прав на получение общедоступного и бесплатного дошкольного, начального общего, основного общего, среднего общего образования в муниципальных общеобразовательных организациях и финансовое обеспечение дополнительного образования детей в муниципальных общеобразовательных организациях в части финансирования расходов на оплату труда работников общеобразовательных организаций	422 751,80000	427 323,50000	453 892,80000
484	0702	0220845311		Финансирование расходов на оплату труда педагогических работников муниципальных общеобразовательных организаций	345 856,00000	349 849,60000	373 320,10000
485	0702	0220845311	611	Субсидии бюджетным учреждениям на финансовое обеспечение муниципального задания на оказание муниципальных услуг (выполнение работ)	50 381,90000	50 798,00000	54 235,90000
486	0702	0220845311	621	Субсидии автономным учреждениям на финансовое обеспечение муниципального задания на оказание муниципальных услуг (выполнение работ)	295 474,10000	299 051,60000	319 084,20000
487	0702	0220845312		Финансирование расходов на оплату труда непедагогических работников муниципальных общеобразовательных организаций	76 895,80000	77 473,90000	80 572,70000
488	0702	0220845312	611	Субсидии бюджетным учреждениям на финансовое обеспечение муниципального задания на оказание муниципальных услуг (выполнение работ)	13 665,40000	13 881,70000	14 436,90000
489	0702	0220845312	621	Субсидии автономным учреждениям на финансовое обеспечение муниципального задания на оказание муниципальных услуг (выполнение работ)	63 230,40000	63 592,20000	66 135,80000
490	0702	0220945320		Финансовое обеспечение государственных гарантий реализации прав на получение общедоступного и бесплатного дошкольного, начального общего, основного общего, среднего общего образования в муниципальных общеобразовательных организациях и финансовое обеспечение дополнительного образования детей в муниципальных общеобразовательных организациях в части финансирования расходов на приобретение учебников и учебных пособий, средств обучения, игр, игрушек	25 426,00000	26 110,00000	27 154,00000
491	0702	0220945320	611	Субсидии бюджетным учреждениям на финансовое обеспечение муниципального задания на оказание муниципальных услуг (выполнение работ)	4 616,70000	4 069,00000	4 258,00000
492	0702	0220945320	621	Субсидии автономным учреждениям на финансовое обеспечение муниципального задания на оказание муниципальных услуг (выполнение работ)	20 809,30000	22 041,00000	22 896,00000
493	0702	0221045400		Осуществление мероприятий по обеспечению питанием обучающихся в муниципальных общеобразовательных организациях	59 122,90000	61 448,00000	63 905,50000
494	0702	0221045400	612	Субсидии бюджетным учреждениям на иные цели	7 295,40000	7 579,00000	7 882,00000
495	0702	0221045400	622	Субсидии автономным учреждениям на иные цели	51 827,50000	53 869,00000	56 023,50000
496	0702	02215L3030		Ежемесячное денежное вознаграждение за классное руководство педагогическим работникам образовательных организаций, реализующих образовательные программы начального общего образования, образовательные программы основного общего образования, образовательные программы среднего общего образования, на условиях софинансирования из федерального бюджета	50 563,80000	0,00000	0,00000
497	0702	02215L3030	612	Субсидии бюджетным учреждениям на иные цели	7 741,05000	0,00000	0,00000
498	0702	02215L3030	622	Субсидии автономным учреждениям на иные цели	42 822,75000	0,00000	0,00000
499	0702	02219L3040		Организация бесплатного горячего питания обучающихся, получающих начальное общее образование в государственных и муниципальных образовательных организациях, на условиях софинансирования из федерального бюджета	38 947,80000	39 288,40000	38 881,90000
500	0702	02219L3040	612	Субсидии бюджетным учреждениям на иные цели	3 945,40000	3 979,90000	3 938,70000
501	0702	02219L3040	622	Субсидии автономным учреждениям на иные цели	35 002,40000	35 308,50000	34 943,20000

502	0702	0222050500		Обеспечение выплат ежемесячного денежного вознаграждения советникам директоров по воспитанию и взаимодействию с детскими общественными объединениями государственных и муниципальных общеобразовательных организаций, государственных профессиональных образовательных организаций на условиях софинансирования из федерального бюджета	359,40000	0,00000	0,00000
503	0702	0222050500	612	Субсидии бюджетным учреждениям на иные цели	119,80000	0,00000	0,00000
504	0702	0222050500	622	Субсидии автономным учреждениям на иные цели	239,60000	0,00000	0,00000
505	0702	0240000000		Подпрограмма 4 "Укрепление и развитие материально-технической базы образовательных организаций городского округа Ревда"	51 787,50846	21 353,30000	17 313,20000
506	0702	0242825228		Устранение нарушений по предписаниям контрольных (надзорных) органов	9 082,80550	0,00000	0,00000
507	0702	0242825228	612	Субсидии бюджетным учреждениям на иные цели	1 424,20009	0,00000	0,00000
508	0702	0242825228	622	Субсидии автономным учреждениям на иные цели	7 658,60541	0,00000	0,00000
509	0702	0242925229		Мероприятия по антитеррористической защищенности муниципальных образовательных организаций городского округа Ревда	19 666,38435	19 103,30000	17 313,20000
510	0702	0242925229	611	Субсидии бюджетным учреждениям на финансовое обеспечение муниципального задания на оказание муниципальных услуг (выполнение работ)	1 752,30000	2 322,30000	2 460,30000
511	0702	0242925229	612	Субсидии бюджетным учреждениям на иные цели	416,24300	0,00000	3 756,10000
512	0702	0242925229	621	Субсидии автономным учреждениям на финансовое обеспечение муниципального задания на оказание муниципальных услуг (выполнение работ)	5 969,70000	6 313,80000	6 670,60000
513	0702	0242925229	622	Субсидии автономным учреждениям на иные цели	11 528,14135	10 467,20000	4 426,20000
514	0702	02431S5431		Обеспечение условий реализации муниципальных общеобразовательными организациями образовательных программ естественно-научного цикла и профориентационной работы	897,04712	2 250,00000	0,00000
515	0702	02431S5431	622	Субсидии автономным учреждениям на иные цели	897,04712	2 250,00000	0,00000
516	0702	0243125431		Оформление кабинета естественно-научного цикла стилистикой "Уральская инженерная школа"	85,00000	0,00000	0,00000
517	0702	0243125431	622	Субсидии автономным учреждениям на иные цели	85,00000	0,00000	0,00000
518	0702	0243445410		Создание в муниципальных общеобразовательных организациях условий для организации горячего питания обучающихся	2 115,90000	0,00000	0,00000
519	0702	0243445410	612	Субсидии бюджетным учреждениям на иные цели	864,93652	0,00000	0,00000
520	0702	0243445410	622	Субсидии автономным учреждениям на иные цели	1 250,96348	0,00000	0,00000
521	0702	02434S5434		Создание в муниципальных общеобразовательных организациях условий для организации горячего питания обучающихся	2 599,50000	0,00000	0,00000
522	0702	02434S5434	612	Субсидии бюджетным учреждениям на иные цели	1 062,56257	0,00000	0,00000
523	0702	02434S5434	622	Субсидии автономным учреждениям на иные цели	1 536,93743	0,00000	0,00000
524	0702	0243625436		Работы по приведению помещения школьного Кварториума по типовому дизайн-проекту в соответствии с брендбуком	13 945,60199	0,00000	0,00000
525	0702	0243625436	622	Субсидии автономным учреждениям на иные цели	13 945,60199	0,00000	0,00000
526	0702	0244825448		Работы по приведению помещения специальных классов по типовому дизайн-проекту в соответствии с брендбуком	3 395,26950	0,00000	0,00000
527	0702	0244825448	612	Субсидии бюджетным учреждениям на иные цели	3 395,26950	0,00000	0,00000
528	0702	7000000000		Непрограммные направления деятельности	1 302,60000	0,00000	0,00000
529	0702	7009140600		Обеспечение фондов оплаты труда работников органов местного самоуправления и работников муниципальных учреждений, за исключением работников, заработная плата которых определяется в соответствии с указами Президента Российской Федерации	1 302,60000	0,00000	0,00000
530	0702	7009140600	611	Субсидии бюджетным учреждениям на финансовое обеспечение муниципального задания на оказание муниципальных услуг (выполнение работ)	287,80000	0,00000	0,00000
531	0702	7009140600	621	Субсидии автономным учреждениям на финансовое обеспечение муниципального задания на оказание муниципальных услуг (выполнение работ)	1 014,80000	0,00000	0,00000
532	0703			Дополнительное образование детей	105 235,70551	108 008,40000	119 400,10000
533	0703	0200000000		Муниципальная программа "Развитие системы образования в городском округе Ревда на 2021-2028 годы"	104 904,40551	108 008,40000	119 400,10000
534	0703	0230000000		Подпрограмма 3 "Развитие системы дополнительного образования, отдыха и оздоровление детей в городском округе Ревда"	99 185,00551	102 444,10000	112 655,30000
535	0703	0231425214		Организация предоставления дополнительного образования и создание условий для содержания детей в муниципальных организациях дополнительного образования	56 460,43551	58 220,30000	67 023,30000
536	0703	0231425214	611	Субсидии бюджетным учреждениям на финансовое обеспечение муниципального задания на оказание муниципальных услуг (выполнение работ)	1 640,70000	1 529,70000	1 579,00000
537	0703	0231425214	612	Субсидии бюджетным учреждениям на иные цели	451,23551	1 600,00000	8 822,20000
538	0703	0231425214	614	Субсидии бюджетным учреждениям на финансовое обеспечение государственного (муниципального) задания в рамках исполнения государственного (муниципального) социального заказа на оказание государственных (муниципальных) услуг в социальной сфере	14 710,00000	14 005,90000	14 424,60000
539	0703	0231425214	621	Субсидии автономным учреждениям на финансовое обеспечение муниципального задания на оказание муниципальных услуг (выполнение работ)	9 572,81000	9 469,60000	9 796,40000
540	0703	0231425214	622	Субсидии автономным учреждениям на иные цели	100,00000	2 448,50000	1 897,70000
541	0703	0231425214	624	Субсидии автономным учреждениям на финансовое обеспечение государственного (муниципального) задания в рамках исполнения государственного (муниципального) социального заказа на оказание государственных (муниципальных) услуг в социальной сфере	29 985,69000	29 166,60000	30 503,40000
542	0703	0231525215		Организация предоставления дополнительного образования и создание условий для содержания детей в муниципальных общеобразовательных организациях	7 140,07000	7 321,40000	7 295,40000
543	0703	0231525215	614	Субсидии бюджетным учреждениям на финансовое обеспечение государственного (муниципального) задания в рамках исполнения государственного (муниципального) социального заказа на оказание государственных (муниципальных) услуг в социальной сфере	1 044,15000	1 429,50000	1 415,40000
544	0703	0231525215	624	Субсидии автономным учреждениям на финансовое обеспечение государственного (муниципального) задания в рамках исполнения государственного (муниципального) социального заказа на оказание государственных (муниципальных) услуг в социальной сфере	6 095,92000	5 891,90000	5 880,00000
545	0703	0231645310		Финансовое обеспечение дополнительного образования детей в муниципальных общеобразовательных организациях в части финансирования расходов на оплату труда работников общеобразовательных организаций	17 698,00000	18 325,50000	19 058,20000
546	0703	0231645311		Финансирование расходов на оплату труда педагогических работников муниципальных общеобразовательных организаций	14 050,60000	14 620,40000	15 204,90000
547	0703	0231645311	614	Субсидии бюджетным учреждениям на финансовое обеспечение государственного (муниципального) задания в рамках исполнения государственного (муниципального) социального заказа на оказание государственных (муниципальных) услуг в социальной сфере	2 908,50000	3 087,40000	3 210,70000
548	0703	0231645311	624	Субсидии автономным учреждениям на финансовое обеспечение государственного (муниципального) задания в рамках исполнения государственного (муниципального) социального заказа на оказание государственных (муниципальных) услуг в социальной сфере	11 142,10000	11 533,00000	11 994,20000

549	0703	0231645312		Финансирование расходов на оплату труда непедagogических работников муниципальных общеобразовательных организаций	3 647,40000	3 705,10000	3 853,30000
550	0703	0231645312	614	Субсидии бюджетным учреждениям на финансовое обеспечение государственного (муниципального) задания в рамках исполнения государственного (муниципального) социального заказа на оказание государственных (муниципальных) услуг в социальной сфере	879,60000	893,60000	929,20000
551	0703	0231645312	624	Субсидии автономным учреждениям на финансовое обеспечение государственного (муниципального) задания в рамках исполнения государственного (муниципального) социального заказа на оказание государственных (муниципальных) услуг в социальной сфере	2 767,80000	2 811,50000	2 924,10000
552	0703	0232325223		Обеспечение персонифицированного финансирования дополнительного образования детей	17 850,50000	18 539,40000	19 239,40000
553	0703	0232325223	614	Субсидии бюджетным учреждениям на финансовое обеспечение государственного (муниципального) задания в рамках исполнения государственного (муниципального) социального заказа на оказание государственных (муниципальных) услуг в социальной сфере	6 532,95000	10 131,60000	10 548,90000
554	0703	0232325223	624	Субсидии автономным учреждениям на финансовое обеспечение государственного (муниципального) задания в рамках исполнения государственного (муниципального) социального заказа на оказание государственных (муниципальных) услуг в социальной сфере	3 786,50800	6 592,50000	6 828,20000
555	0703	0232325223	635	Субсидии в целях финансового обеспечения (возмещения) исполнения государственного (муниципального) социального заказа на оказание государственных (муниципальных) услуг в социальной сфере	5 769,01299	1 466,00000	1 498,60000
556	0703	0232325223	816	Субсидии в целях финансового обеспечения (возмещения) исполнения государственного (муниципального) социального заказа на оказание государственных (муниципальных) услуг в социальной сфере	1 762,02901	349,30000	363,70000
557	0703	0232525225		Организация и проведение городских мероприятий для детей по пожарной безопасности ПДД, улучшение учебно-материальных условий	36,00000	37,50000	39,00000
558	0703	0232525225	622	Субсидии автономным учреждениям на иные цели	36,00000	37,50000	39,00000
559	0703	0240000000		Подпрограмма 4 "Укрепление и развитие материально-технической базы образовательных организаций городского округа Ревда"	5 719,40000	5 564,30000	6 744,80000
560	0703	0242925229		Мероприятия по антитеррористической защищенности муниципальных образовательных организаций городского округа Ревда	5 719,40000	5 564,30000	6 744,80000
561	0703	0242925229	611	Субсидии бюджетным учреждениям на финансовое обеспечение муниципального задания на оказание муниципальных услуг (выполнение работ)	45,60000	47,50000	49,40000
562	0703	0242925229	612	Субсидии бюджетным учреждениям на иные цели	0,00000	0,00000	16,10000
563	0703	0242925229	614	Субсидии бюджетным учреждениям на финансовое обеспечение государственного (муниципального) задания в рамках исполнения государственного (муниципального) социального заказа на оказание государственных (муниципальных) услуг в социальной сфере	1 184,80000	940,90000	978,60000
564	0703	0242925229	621	Субсидии автономным учреждениям на финансовое обеспечение муниципального задания на оказание муниципальных услуг (выполнение работ)	526,40000	547,50000	569,40000
565	0703	0242925229	622	Субсидии автономным учреждениям на иные цели	0,00000	0,00000	906,50000
566	0703	0242925229	624	Субсидии автономным учреждениям на финансовое обеспечение государственного (муниципального) задания в рамках исполнения государственного (муниципального) социального заказа на оказание государственных (муниципальных) услуг в социальной сфере	3 962,60000	4 028,40000	4 224,80000
567	0703	7000000000		Непрограммные направления деятельности	331,30000	0,00000	0,00000
568	0703	7009140600		Обеспечение фондов оплаты труда работников органов местного самоуправления и работников муниципальных учреждений, за исключением работников, заработная плата которых определяется в соответствии с указами Президента Российской Федерации	331,30000	0,00000	0,00000
569	0703	7009140600	614	Субсидии бюджетным учреждениям на финансовое обеспечение государственного (муниципального) задания в рамках исполнения государственного (муниципального) социального заказа на оказание государственных (муниципальных) услуг в социальной сфере	133,10000	0,00000	0,00000
570	0703	7009140600	624	Субсидии автономным учреждениям на финансовое обеспечение государственного (муниципального) задания в рамках исполнения государственного (муниципального) социального заказа на оказание государственных (муниципальных) услуг в социальной сфере	198,20000	0,00000	0,00000
571	0707			Молодежная политика	28 718,23418	25 950,77800	26 512,60000
572	0707	0500000000		Муниципальная программа "Развитие молодежной политики и патристического воспитания граждан в городском округе Ревда до 2027 года"	27 271,61718	25 482,80000	26 512,60000
573	0707	0510000000		Подпрограмма 1 "Развитие потенциала молодежи городского округа Ревда"	26 151,51718	25 001,50000	26 001,60000
574	0707	05101S5010		Обеспечение осуществления реализации мероприятий по работе с молодежью на территории городского округа Ревда	721,40000	449,20000	467,20000
575	0707	05101S5010	350	Премии и гранты	165,38362	68,80000	71,60000
576	0707	05101S5010	612	Субсидии бюджетным учреждениям на иные цели	566,01638	380,40000	395,60000
577	0707	0510225020		Обеспечение деятельности МБУ "Центр по работе с молодежью"	24 708,71718	24 552,30000	25 534,40000
578	0707	0510225020	611	Субсидии бюджетным учреждениям на финансовое обеспечение муниципального задания на оказание муниципальных услуг (выполнение работ)	23 608,00000	24 552,30000	25 534,40000
579	0707	0510225020	612	Субсидии бюджетным учреждениям на иные цели	1 100,71718	0,00000	0,00000
580	0707	0510148P00		Реализация проектов по приоритетным направлениям работы с молодежью на территории Свердловской области	184,00000	0,00000	0,00000
581	0707	0510148P00	350	Премии и гранты	169,00000	0,00000	0,00000
582	0707	0510148P00	612	Субсидии бюджетным учреждениям на иные цели	25,00000	0,00000	0,00000
583	0707	0510248900		Развитие сети муниципальных учреждений по работе с молодежью	527,40000	0,00000	0,00000
584	0707	0510248900	612	Субсидии бюджетным учреждениям на иные цели	527,40000	0,00000	0,00000
585	0707	0520000000		Подпрограмма 2 "Патристическое воспитание молодых граждан в городском округе Ревда"	1 120,10000	491,30000	511,00000
586	0707	05203S5030		Обеспечение реализации мероприятий по патристическому воспитанию граждан на территории городского округа Ревда	929,50000	491,30000	511,00000
587	0707	05203S5030	244	Прочая закупка товаров, работ и услуг	588,38000	355,30000	369,50000
588	0707	05203S5030	612	Субсидии бюджетным учреждениям на иные цели	22,40600	136,00000	141,50000
589	0707	05203S5030	622	Субсидии автономным учреждениям на иные цели	318,71400	0,00000	0,00000
590	0707	0520348700		Организация военно-патристического воспитания и допризывной подготовки молодых граждан	190,60000	0,00000	0,00000
591	0707	0520348700	612	Субсидии бюджетным учреждениям на иные цели	190,60000	0,00000	0,00000
592	0707	7000000000		Непрограммные направления деятельности	1 446,61700	457,97800	0,00000
593	0707	7007825778		Предоставление субсидии МБУ "Центр по работе с молодежью городского округа Ревда" в целях реализации инновационного социального проекта городского округа Ревда "Создание муниципального центра "Перспективы"	1 068,61700	457,97800	0,00000
594	0707	7007825778	612	Субсидии бюджетным учреждениям на иные цели	1 068,61700	457,97800	0,00000
595	0707	7009140600		Обеспечение фондов оплаты труда работников органов местного самоуправления и работников муниципальных учреждений, за исключением работников, заработная плата которых определяется в соответствии с указами Президента Российской Федерации	378,00000	0,00000	0,00000
596	0707	7009140600	611	Субсидии бюджетным учреждениям на финансовое обеспечение муниципального задания на оказание муниципальных услуг (выполнение работ)	378,00000	0,00000	0,00000

597	0709			Другие вопросы в области образования	88 816,90645	79 241,00000	83 400,90000
598	0709	0200000000		Муниципальная программа "Развитие системы образования в городском округе Ревада на 2021-2028 годы"	88 038,37122	79 241,00000	83 400,90000
599	0709	0210000000		Подпрограмма 1 "Развитие системы дошкольного образования в городском округе Ревада"	868,80000	903,60000	939,70000
600	0709	0215025250		Организация деятельности службы ранней помощи	868,80000	903,60000	939,70000
601	0709	0215025250	621	Субсидии автономным учреждениям на финансовое обеспечение муниципального задания на оказание муниципальных услуг (выполнение работ)	868,80000	903,60000	939,70000
602	0709	0220000000		Подпрограмма 2 "Развитие системы общего образования в городском округе Ревада"	4 162,77122	130,30000	135,50000
603	0709	0221245200		Обеспечение дополнительных гарантий по социальной поддержке детей-сирот и детей, оставшихся без попечения родителей, лиц из числа детей-сирот и детей, оставшихся без попечения родителей, лиц, потерявших в период обучения обоих родителей или единственного родителя, обучающихся в муниципальных образовательных организациях	100,00000	130,30000	135,50000
604	0709	0221245200	612	Субсидии бюджетным учреждениям на иные цели	65,00000	49,00000	50,90000
605	0709	0221245200	622	Субсидии автономным учреждениям на иные цели	35,00000	81,30000	84,60000
606	0709	022ЕВ51790		Проведение мероприятий по обеспечению деятельности советников директора по воспитанию и взаимодействию с детскими общественными объединениями в общеобразовательных организациях на условиях софинансирования из федерального бюджета	4 062,77122	0,00000	0,00000
607	0709	022ЕВ51790	612	Субсидии бюджетным учреждениям на иные цели	1 354,25708	0,00000	0,00000
608	0709	022ЕВ51790	622	Субсидии автономным учреждениям на иные цели	2 708,51414	0,00000	0,00000
609	0709	0230000000		Подпрограмма 3 "Развитие системы дополнительного образования, отдыха и оздоровления детей в городском округе Ревада"	46 537,10000	42 106,50000	43 770,30000
610	0709	02318S5218		Обеспечение организации отдыха и оздоровления детей в каникулярное время в городском округе Ревада	11 674,90000	12 141,90000	12 627,50000
611	0709	02318S5218	244	Прочая закупка товаров, работ и услуг	138,00000	0,00000	0,00000
612	0709	02318S5218	323	Приобретение товаров, работ, услуг в пользу граждан в целях их социального обеспечения	8 115,70000	7 274,00000	7 564,90000
613	0709	02318S5218	612	Субсидии бюджетным учреждениям на иные цели	407,80000	451,70000	469,80000
614	0709	02318S5218	622	Субсидии автономным учреждениям на иные цели	3 013,40000	4 416,20000	4 592,80000
615	0709	0231845600		Осуществление мероприятий по обеспечению организации отдыха детей в каникулярное время, включая мероприятия по обеспечению безопасности их жизни и здоровья	25 312,30000	26 324,60000	27 377,30000
616	0709	0231845600	323	Приобретение товаров, работ, услуг в пользу граждан в целях их социального обеспечения	21 512,30000	22 408,40000	23 304,60000
617	0709	0231845600	612	Субсидии бюджетным учреждениям на иные цели	310,00000	334,30000	347,60000
618	0709	0231845600	622	Субсидии автономным учреждениям на иные цели	3 490,00000	3 581,90000	3 725,10000
619	0709	0231945500		Осуществление государственных полномочий Свердловской области по организации и обеспечению отдыха и оздоровления детей (за исключением детей-сирот и детей, оставшихся без попечения родителей, детей, находящихся в трудной жизненной ситуации) в учебное время, включая мероприятия по обеспечению безопасности их жизни и здоровья	3 019,30000	3 140,00000	3 265,50000
620	0709	0231945500	111	Фонд оплаты труда казенных учреждений	102,96200	107,08000	111,36400
621	0709	0231945500	119	Взносы по обязательному социальному страхованию на выплаты по оплате труда работникам и иные выплаты работникам казенных учреждений	31,09400	32,33800	33,63100
622	0709	0231945500	244	Прочая закупка товаров, работ и услуг	36,89200	38,28200	39,80500
623	0709	0231945500	323	Приобретение товаров, работ, услуг в пользу граждан в целях их социального обеспечения	2 848,35200	2 962,30000	3 080,70000
624	0709	0232225222		Организация и проведение городских мероприятий в сфере образования (Одаренные дети), профилактических мероприятий	500,00000	500,00000	500,00000
625	0709	0232225222	612	Субсидии бюджетным учреждениям на иные цели	100,00000	100,00000	100,00000
626	0709	0232225222	621	Субсидии автономным учреждениям на финансовое обеспечение муниципального задания на оказание муниципальных услуг (выполнение работ)	400,00000	400,00000	400,00000
627	0709	0232645610		Обеспечение отдыха отдельных категорий детей, проживающих на территории городского округа Ревада, в организациях отдыха детей и их оздоровления, расположенных на побережье Черного моря	6 030,60000	0,00000	0,00000
628	0709	0232645610	612	Субсидии бюджетным учреждениям на иные цели	822,35500	0,00000	0,00000
629	0709	0232645610	622	Субсидии автономным учреждениям на иные цели	5 208,24500	0,00000	0,00000
630	0709	0250000000		Подпрограмма 5 "Обеспечение реализации муниципальной программы "Развитие системы образования в городском округе Ревада на 2021-2028 годы"	36 469,70000	36 100,60000	38 555,40000
631	0709	0253321233		Организация деятельности органа муниципальной власти в сфере образования	17 522,40000	17 586,50000	18 268,20000
632	0709	0253321233	121	Фонд оплаты труда государственных (муниципальных) органов	12 361,80000	12 258,10000	12 733,90000
633	0709	0253321233	122	Иные выплаты персоналу казенных учреждений, за исключением фонда оплаты труда	81,70000	84,80000	88,10000
634	0709	0253321233	129	Взносы по обязательному социальному страхованию на выплаты денежного содержания и иные выплаты работникам государственных (муниципальных) органов	3 733,20000	3 701,90000	3 845,60000
635	0709	0253321233	244	Прочая закупка товаров, работ и услуг	1 345,70000	1 541,70000	1 600,60000
636	0709	0253425234		Организация деятельности учреждений, оказывающих услуги в сфере образования	17 947,30000	17 514,10000	19 287,20000
637	0709	0253425234	111	Фонд оплаты труда казенных учреждений	11 404,00000	11 800,40000	11 832,70000
638	0709	0253425234	112	Иные выплаты персоналу казенных учреждений, за исключением фонда оплаты труда	73,30000	0,00000	0,00000
639	0709	0253425234	119	Взносы по обязательному социальному страхованию на выплаты по оплате труда работникам и иные выплаты работникам казенных учреждений	3 434,30000	3 553,60000	3 562,90000
640	0709	0253425234	244	Прочая закупка товаров, работ и услуг	2 471,55000	1 574,90000	3 265,10000
641	0709	0253425234	247	Закупка энергетических ресурсов	561,90000	584,30000	625,70000
642	0709	0253425234	851	Уплата налога на имущество организаций и земельного налога	1,00000	0,90000	0,80000
643	0709	0253425234	853	Уплата иных платежей	1,25000	0,00000	0,00000
644	0709	0254925249		Мероприятие по награждению лучших педагогов и наставников ГО Ревада	1 000,00000	1 000,00000	1 000,00000
645	0709	0254925249	350	Премии и гранты	1 000,00000	1 000,00000	1 000,00000
646	0709	2200000000		Муниципальная программа "Формирование законопослушного поведения участников дорожного движения в городском округе Ревада на 2019-2024 годы"	151,90000	0,00000	0,00000
647	0709	2200222020		Обеспечение учащихся младших классов и воспитанников образовательных организаций световозвращающими элементами (самофиксирующиеся браслеты, брелки для пешеходов и др)	57,50000	0,00000	0,00000
648	0709	2200222020	612	Субсидии бюджетным учреждениям на иные цели	5,70000	0,00000	0,00000
649	0709	2200222020	622	Субсидии автономным учреждениям на иные цели	51,80000	0,00000	0,00000
650	0709	2200322030		Обеспечение образовательных организаций наглядно-информационными пособиями по обучению правилам дорожного движения	21,90000	0,00000	0,00000
651	0709	2200322030	612	Субсидии бюджетным учреждениям на иные цели	2,20000	0,00000	0,00000
652	0709	2200322030	622	Субсидии автономным учреждениям на иные цели	19,70000	0,00000	0,00000
653	0709	2200422040		Приобретение мобильных автогородков для муниципальных образовательных организаций	72,50000	0,00000	0,00000

654	0709	2200422040	622	Субсидии автономным учреждениям на иные цели	72,50000	0,00000	0,00000
655	0709	7000000000		Непрограммные направления деятельности	626,63523	0,00000	0,00000
656	0709	7007040700		Резервный фонд Правительства Свердловской области	69,65389	0,00000	0,00000
657	0709	7007040700	121	Фонд оплаты труда государственных (муниципальных) органов	53,49761	0,00000	0,00000
658	0709	7007040700	129	Взносы по обязательному социальному страхованию на выплаты денежного содержания и иные выплаты работникам государственных (муниципальных) органов	16,15628	0,00000	0,00000
659	0709	7009140600		Обеспечение фондов оплаты труда работников органов местного самоуправления и работников муниципальных учреждений, за исключением работников, заработная плата которых определяется в соответствии с указами Президента Российской Федерации	427,00000	0,00000	0,00000
660	0709	7009140600	111	Фонд оплаты труда казенных учреждений	328,00000	0,00000	0,00000
661	0709	7009140600	119	Взносы по обязательному социальному страхованию на выплаты по оплате труда работникам и иные выплаты работникам казенных учреждений	99,00000	0,00000	0,00000
662	0709	7009355491		Поощрение региональной управленческой команды и муниципальных управленческих команд за достижение значений (уровней) показателей для оценки эффективности деятельности высших должностных лиц (руководителей высших исполнительных органов государственной власти) субъектов Российской Федерации и деятельности органов исполнительной власти субъектов Российской Федерации	129,98134	0,00000	0,00000
663	0709	7009355491	121	Фонд оплаты труда государственных (муниципальных) органов	99,83206	0,00000	0,00000
664	0709	7009355491	129	Взносы по обязательному социальному страхованию на выплаты денежного содержания и иные выплаты работникам государственных (муниципальных) органов	30,14928	0,00000	0,00000
665	0800			Культура, кинематография	173 985,27122	167 819,60000	174 532,40000
666	0801			Культура	173 985,27122	167 819,60000	174 532,40000
667	0801	0400000000		Муниципальная программа "Развитие культуры на территории городского округа Ревда до 2026 года"	173 585,27122	167 819,60000	174 532,40000
668	0801	0410000000		Подпрограмма 1 "Развитие культуры в городском округе Ревда"	4 081,60000	83,20000	86,50000
669	0801	0410126401		Проведение городских культурно-массовых мероприятий	1 580,00000	83,20000	86,50000
670	0801	0410126401	244	Прочая закупка товаров, работ и услуг	1 500,00000	0,00000	0,00000
671	0801	0410126401	350	Премии и гранты	80,00000	83,20000	86,50000
672	0801	0410326403		Разработка проектно-сметной документации с Мариинск	2 501,60000	0,00000	0,00000
673	0801	0410326403	622	Субсидии автономным учреждениям на иные цели	2 501,60000	0,00000	0,00000
674	0801	0420000000		Подпрограмма 2 "Обеспечение деятельности учреждений культуры в городском округе Ревда"	169 503,67122	167 736,40000	174 445,90000
675	0801	0421026410		Организация деятельности учреждений культуры и искусства культурно-досуговой сферы	108 828,54400	111 771,90000	116 242,80000
676	0801	0421026410	621	Субсидии автономным учреждениям на финансовое обеспечение муниципального задания на оказание муниципальных услуг (выполнение работ)	102 391,00000	109 636,80000	114 022,30000
677	0801	0421026410	622	Субсидии автономным учреждениям на иные цели	6 437,54400	2 135,10000	2 220,50000
678	0801	0421046500		Обеспечение осуществления оплаты труда работников муниципальных учреждений культуры с учетом установленных указами Президента Российской Федерации показателей соотношения заработной платы для данной категории работников	3 140,60000	0,00000	0,00000
679	0801	0421046500	621	Субсидии автономным учреждениям на финансовое обеспечение муниципального задания на оказание муниципальных услуг (выполнение работ)	3 140,60000	0,00000	0,00000
680	0801	0421226412		Организация библиотечного обслуживания населения, формирование и хранение библиотечных фондов муниципальных библиотек	54 947,12722	55 964,50000	58 203,10000
681	0801	0421226412	611	Субсидии бюджетным учреждениям на финансовое обеспечение муниципального задания на оказание муниципальных услуг (выполнение работ)	53 812,00000	55 964,50000	58 203,10000
682	0801	0421226412	612	Субсидии бюджетным учреждениям на иные цели	1 135,12722	0,00000	0,00000
683	0801	0421246500		Обеспечение осуществления оплаты труда работников муниципальных учреждений культуры с учетом установленных указами Президента Российской Федерации показателей соотношения заработной платы для данной категории работников	2 275,40000	0,00000	0,00000
684	0801	0421246500	611	Субсидии бюджетным учреждениям на финансовое обеспечение муниципального задания на оказание муниципальных услуг (выполнение работ)	2 275,40000	0,00000	0,00000
685	0801	04212L5190		Модернизация библиотек в части комплектования книжных фондов	312,00000	0,00000	0,00000
686	0801	04212L5190	612	Субсидии бюджетным учреждениям на иные цели	312,00000	0,00000	0,00000
687	0801	1900000000		Муниципальная программа "Профилактика терроризма, а также минимизация и (или) ликвидация последствий его проявления в городском округе Ревда на 2018-2024 годы"	400,00000	0,00000	0,00000
688	0801	1900722197		Приобретение (установка) оборудования в целях антитеррористической защищенности	400,00000	0,00000	0,00000
689	0801	1900722197	622	Субсидии автономным учреждениям на иные цели	400,00000	0,00000	0,00000
690	1000			Социальная политика	191 781,82639	175 253,20000	181 070,60000
691	1001			Пенсионное обеспечение	7 981,21200	7 892,40000	8 208,10000
692	1001	7000000000		Непрограммные направления деятельности	7 981,21200	7 892,40000	8 208,10000
693	1001	7000109090		Доплаты к пенсиям муниципальных служащих городского округа Ревда	7 981,21200	7 892,40000	8 208,10000
694	1001	7000109090	312	Иные пенсии, социальные доплаты к пенсиям	7 981,21200	7 892,40000	8 208,10000
695	1003			Социальное обеспечение населения	159 079,00000	148 231,30000	153 027,20000
696	1003	0300000000		Муниципальная программа "О дополнительных мерах социальной поддержки населения и профилактике социально-значимых заболеваний в городском округе Ревда до 2026 года"	96,00000	99,80000	103,80000
697	1003	0320000000		Подпрограмма 2 "Дополнительные меры социальной поддержки населения городского округа Ревда"	96,00000	99,80000	103,80000
698	1003	0321029310		Субсидия на предоставление льготного проезда отдельных категорий граждан	96,00000	99,80000	103,80000
699	1003	0321029310	811	Субсидии на возмещение недополученных доходов или возмещение фактически понесенных затрат в связи с производством (реализацией) товаров, выполнением работ, оказанием услуг	96,00000	99,80000	103,80000
700	1003	7000000000		Непрограммные направления деятельности	158 983,00000	148 131,50000	152 923,40000
701	1003	7005309100		Содержание почетных граждан городского округа Ревда	416,40000	431,60000	448,90000
702	1003	7005309100	244	Прочая закупка товаров, работ и услуг	60,00000	67,60000	70,30000
703	1003	7005309100	313	Пособия, компенсации, меры социальной поддержки по публичным нормативным обязательствам	356,40000	364,00000	378,60000
704	1003	7002852500		Осуществление государственного полномочия Российской Федерации по предоставлению отдельным категориям граждан мер социальной поддержки по оплате жилого помещения и коммунальных услуг	32 568,20000	28 309,20000	28 214,20000
705	1003	7002852500	244	Прочая закупка товаров, работ и услуг	324,63982	282,90000	281,20000
706	1003	7002852500	321	Пособия, компенсации и иные социальные выплаты гражданам, кроме публичных нормативных обязательств	32 243,56018	28 026,30000	27 933,00000
707	1003	7002649100		Осуществление государственного полномочия Свердловской области по предоставлению гражданам субсидий на оплату жилого помещения и коммунальных услуг	36 667,50000	38 272,80000	39 755,50000
708	1003	7002649100	244	Прочая закупка товаров, работ и услуг	382,20000	411,90000	426,80300
709	1003	7002649100	321	Пособия, компенсации и иные социальные выплаты гражданам, кроме публичных нормативных обязательств	36 285,30000	37 860,90000	39 328,69700

710	1003	7002749200		Осуществление государственного полномочия Свердловской области по предоставлению отдельным категориям граждан компенсаций расходов на оплату жилого помещения и коммунальных услуг	77 503,00000	80 708,70000	84 038,60000
711	1003	7002749200	244	Прочая закупка товаров, работ и услуг	974,00000	1 008,40000	1 051,80000
712	1003	7002749200	321	Пособия, компенсации, меры социальной поддержки по публичным нормативным обязательствам	76 529,00000	79 700,30000	82 986,80000
713	1003	70039R4620		Осуществление государственного полномочия Свердловской области по предоставлению отдельным категориям граждан компенсаций расходов на оплату жилого помещения и коммунальных услуг в части оплаты взноса на капитальный ремонт общего имущества в многоквартирном доме	383,30000	409,20000	466,20000
714	1003	70039R4620	321	Пособия, компенсации и иные социальные выплаты гражданам, кроме публичных нормативных обязательств	383,30000	409,20000	466,20000
715	1003	7000220702		Расходы на предоставление социальной выплаты гражданам, имеющим трех и более детей, взамен земельного участка, предоставляемого для индивидуального жилищного строительства в собственность бесплатно	1 000,00000	0,00000	0,00000
716	1003	7000220702	321	Пособия, компенсации и иные социальные выплаты гражданам, кроме публичных нормативных обязательств	1 000,00000	0,00000	0,00000
717	1003	7009640700		Резервный фонд Правительства Свердловской области	10 444,60000	0,00000	0,00000
718	1003	7009640700	313	Пособия, компенсации, меры социальной поддержки по публичным нормативным обязательствам	10 444,60000	0,00000	0,00000
719	1004			Охрана семьи и детства	10 261,33439	7 359,60000	7 654,10000
720	1004	0200000000		Муниципальная программа "Развитие системы образования в городском округе Ревда на 2021-2028 годы"	597,10000	661,00000	687,50000
721	1004	0220000000		Подпрограмма 2 "Развитие системы общего образования в городском округе Ревда"	597,10000	661,00000	687,50000
722	1004	0221045400		Осуществление мероприятий по организации питания в муниципальных общеобразовательных организациях	597,10000	661,00000	687,50000
723	1004	0221045400	321	Пособия, компенсации и иные социальные выплаты гражданам, кроме публичных нормативных обязательств	597,10000	661,00000	687,50000
724	1004	0500000000		Муниципальная программа "Развитие молодежной политики и патриотического воспитания граждан в городском округе Ревда до 2027 года"	9 664,23439	6 698,60000	6 966,60000
725	1004	0540000000		Подпрограмма 4 "Обеспечение жильем молодых семей"	7 650,97665	6 183,80000	6 431,20000
726	1004	05409L4970		Предоставление социальных выплат молодым семьям, нуждающимся в улучшении жилищных условий	7 650,97665	6 183,80000	6 431,20000
727	1004	05409L4970	322	Субсидии гражданам на приобретение жилья	7 650,97665	6 183,80000	6 431,20000
728	1004	0550000000		Подпрограмма 5 "Предоставление региональной поддержки молодым семьям на улучшение жилищных условий в городском округе Ревда"	2 013,25774	514,80000	535,40000
729	1004	05506S9060		Предоставление региональных социальных выплат молодым семьям на улучшение жилищных условий	1 175,65774	514,80000	535,40000
730	1004	05506S9060	322	Субсидии гражданам на приобретение жилья	1 175,65774	514,80000	535,40000
731	1004	0550649500		Предоставление региональных социальных выплат молодым семьям на улучшение жилищных условий	837,60000	0,00000	0,00000
732	1004	0550649500	322	Субсидии гражданам на приобретение жилья	837,60000	0,00000	0,00000
733	1006			Другие вопросы в области социальной политики	14 460,28000	11 769,90000	12 181,20000
734	1006	0300000000		Муниципальная программа "О дополнительных мерах социальной поддержки населения и профилактике социально-значимых заболеваний в городском округе Ревда до 2026 года"	2 879,98000	1 908,50000	1 984,70000
735	1006	0310000000		Подпрограмма 1 "Профилактика социально-значимых заболеваний и пропаганда здорового образа жизни"	422,90000	348,40000	362,30000
736	1006	0310129301		Мероприятия по предупреждению ВИЧ-инфекции на территории городского округа Ревда	19,20000	20,00000	20,80000
737	1006	0310129301	244	Прочая закупка товаров, работ и услуг	19,20000	20,00000	20,80000
738	1006	0310229302		Мероприятия по предупреждению наркомании на территории городского округа Ревда	208,50000	121,60000	126,50000
739	1006	0310229302	244	Прочая закупка товаров, работ и услуг	18,50000	19,20000	20,00000
740	1006	0310229302	631	Субсидии на возмещение недополученных доходов и (или) возмещение фактически понесенных затрат	190,00000	102,40000	106,50000
741	1006	0310329303		Мероприятия по предупреждению туберкулеза на территории городского округа Ревда	33,20000	38,30000	39,80000
742	1006	0310329303	244	Прочая закупка товаров, работ и услуг	33,20000	38,30000	39,80000
743	1006	0310429304		Организация и проведение массовых мероприятий по вопросам пропаганды ЗОЖ	81,80000	85,10000	88,50000
744	1006	0310429304	244	Прочая закупка товаров, работ и услуг	81,80000	85,10000	88,50000
745	1006	0310529305		Мероприятия по борьбе с социально значимыми заболеваниями на территории городского округа Ревда	80,20000	83,40000	86,70000
746	1006	0310529305	244	Прочая закупка товаров, работ и услуг	80,20000	83,40000	86,70000
747	1006	0320000000		Подпрограмма 2 "Дополнительные меры социальной поддержки населения городского округа Ревда"	2 457,08000	1 560,10000	1 622,40000
748	1006	0320729307		Организация и проведение социально значимых мероприятий для отдельных категорий граждан (участников и ветеранов ВОВ, детей из многодетных семей, инвалидов, престарелых граждан, бывших осужденных)	176,70000	120,10000	124,80000
749	1006	0320729307	244	Прочая закупка товаров, работ и услуг	94,00000	61,50000	63,90000
750	1006	0320729307	811	Субсидии на возмещение недополученных доходов или возмещение фактически понесенных затрат в связи с производством (реализацией) товаров, выполнением работ, оказанием услуг	82,70000	58,60000	60,90000
751	1006	0320829308		Финансовая поддержка социально ориентированным некоммерческим общественным объединениям инвалидов и ветеранов	1 721,20000	1 228,60000	1 277,70000
752	1006	0320829308	633	Субсидии (гранты в форме субсидий), не подлежащие казначейскому сопровождению	1 721,20000	1 228,60000	1 277,70000
753	1006	0320929309		Организация работы с объединениями ветеранов, расположенных на территории городского округа Ревда	296,20000	211,40000	219,90000
754	1006	0320929309	244	Прочая закупка товаров, работ и услуг	296,20000	211,40000	219,90000
755	1006	0321129311		Дополнительные меры по приспособлению жилых помещений и общего имущества МКД с учетом потребностей инвалидов	262,98000	0,00000	0,00000
756	1006	0321129311	244	Прочая закупка товаров, работ и услуг	262,98000	0,00000	0,00000
757	1006	1400000000		Муниципальная программа "О мерах по привлечению и закреплению медицинских кадров в ГУЗСО, расположенных на территории ГО Ревда до 2028 года"	107,60000	52,00000	54,10000
758	1006	1400109030		Премирование медицинских работников к профессиональному празднику - Дню медицинского работника	50,00000	52,00000	54,10000
759	1006	1400109030	350	Премии и гранты	50,00000	52,00000	54,10000
760	1006	1400409040		Целевое обучение граждан в государственных профессиональных образовательных учреждениях Свердловской области в сфере здравоохранения для муниципальных учреждений городского округа Ревда	57,60000	0,00000	0,00000
761	1006	1400409040	244	Прочая закупка товаров, работ и услуг	57,60000	0,00000	0,00000
762	1006	7000000000		Непрограммные направления деятельности	11 472,70000	9 809,40000	10 142,40000
763	1006	7001220090		Резервный фонд Администрации городского округа Ревда	1 800,00000	0,00000	0,00000
764	1006	7001220090	323	Приобретение товаров, работ, услуг в пользу граждан в целях их социального обеспечения	1 800,00000	0,00000	0,00000

765	1006	7002649100		Осуществление государственного полномочия Свердловской области по предоставлению гражданам субсидий на оплату жилого помещения и коммунальных услуг	2 300,00000	2 253,40000	2 391,70000
766	1006	7002649100	111	Фонд оплаты труда казенных учреждений	1 235,40000	1 191,90000	1 240,80000
767	1006	7002649100	119	Взносы по обязательному социальному страхованию на выплаты по оплате труда работникам и иные выплаты работникам казенных учреждений	414,90000	353,90000	368,00000
768	1006	7002649100	244	Прочая закупка товаров, работ и услуг	604,00000	657,70000	730,60000
769	1006	7002649100	247	Закупка энергетических ресурсов	45,70000	49,90000	52,30000
770	1006	7002749200		Осуществление государственного полномочия Свердловской области по предоставлению отдельным категориям граждан компенсаций расходов на оплату жилого помещения и коммунальных услуг	7 222,70000	7 406,00000	7 600,70000
771	1006	7002749200	111	Фонд оплаты труда казенных учреждений	3 810,10000	3 960,80000	4 118,40000
772	1006	7002749200	119	Взносы по обязательному социальному страхованию на выплаты по оплате труда работникам и иные выплаты работникам казенных учреждений	1 133,70000	1 179,20000	1 226,80000
773	1006	7002749200	244	Прочая закупка товаров, работ и услуг	2 175,10000	2 157,00000	2 141,10000
774	1006	7002749200	247	Закупка энергетических ресурсов	97,50000	109,00000	114,40000
775	1006	7002749200	831	Исполнение судебных актов Российской Федерации и мировых соглашений по возмещению причиненного вреда	5,30000	0,00000	0,00000
776	1006	7002749200	852	Уплата прочих налогов, сборов	1,00000	0,00000	0,00000
777	1006	7002852500		Осуществление государственного полномочия Российской Федерации по предоставлению отдельным категориям граждан мер социальной поддержки по оплате жилого помещения и коммунальных услуг	150,00000	150,00000	150,00000
778	1006	7002852500	244	Прочая закупка товаров, работ и услуг	150,00000	150,00000	150,00000
779	1100			Физическая культура и спорт	99 726,19411	106 112,60000	110 391,30000
780	1102			Массовый спорт	61 158,47180	30 977,80000	32 278,20000
781	1102	0900000000		Муниципальная программа "Развитие физической культуры и спорта в городском округе Ревда до 2027 года"	60 989,47180	30 977,80000	32 278,20000
782	1102	0902128010		Организация и проведение мероприятий в сфере физической культуры и спорта	1 732,00000	1 801,20000	1 873,30000
783	1102	0902128010	244	Прочая закупка товаров, работ и услуг	356,00000	370,20000	385,00000
784	1102	0902128010	633	Субсидии (гранты в форме субсидий), не подлежащие казначейскому сопровождению	1 376,00000	1 431,00000	1 488,30000
785	1102	0902228020		Обеспечение деятельности бюджетных и автономных учреждений (муниципальное задание МАУ СК "Темп")	24 514,50000	27 395,70000	28 491,50000
786	1102	0902228020	621	Субсидии автономным учреждениям на финансовое обеспечение муниципального задания на оказание муниципальных услуг (выполнение работ)	24 514,50000	27 395,70000	28 491,50000
787	1102	0904228030		Субсидия на иные цели МАУ СК "Темп"	1 898,41411	0,00000	0,00000
788	1102	0904228030	622	Субсидии автономным учреждениям на иные цели	1 898,41411	0,00000	0,00000
789	1102	0902528050		Возмещение расходов по капитальному ремонту здания спорткомплекса, Кирзавод 2	1 692,00000	1 759,70000	1 830,10000
790	1102	0902528050	243	Закупка товаров, работ, услуг в целях капитального ремонта государственного (муниципального) имущества	1 692,00000	1 759,70000	1 830,10000
791	1102	0902428040		Обеспечение деятельности бюджетных и автономных учреждений (муниципальное задание МАУ "Дворец ледовых видов спорта городского округа Ревда")	30 977,65769	0,00000	0,00000
792	1102	0902428040	621	Субсидии автономным учреждениям на финансовое обеспечение муниципального задания на оказание муниципальных услуг (выполнение работ)	30 977,65769	0,00000	0,00000
793	1102	090P548Г00		Реализация мероприятий по поэтапному внедрению Всероссийского физкультурно-спортивного комплекса "Готов к труду и обороне" (ГТО)	122,40000	0,00000	0,00000
794	1102	090P548Г00	622	Субсидии автономным учреждениям на иные цели	122,40000	0,00000	0,00000
795	1102	090P558Г00		Реализация мероприятий по поэтапному внедрению Всероссийского физкультурно-спортивного комплекса "Готов к труду и обороне"	52,50000	21,20000	83,30000
796	1102	090P558Г00	622	Субсидии автономным учреждениям на иные цели	52,50000	21,20000	83,30000
797	1102	7000000000		Непрограммные направления деятельности	169,00000	0,00000	0,00000
798	1102	7009140600		Обеспечение фондов оплаты труда работников органов местного самоуправления и работников муниципальных учреждений, за исключением работников, заработная плата которых определяется в соответствии с указами Президента Российской Федерации	169,00000	0,00000	0,00000
799	1102	7009140600	621	Субсидии автономным учреждениям на финансовое обеспечение муниципального задания на оказание муниципальных услуг (выполнение работ)	169,00000	0,00000	0,00000
800	1103			Спорт высших достижений	38 567,72231	75 134,80000	78 113,10000
801	1103	0900000000		Муниципальная программа "Развитие физической культуры и спорта в городском округе Ревда до 2027 года"	38 222,72231	75 134,80000	78 113,10000
802	1103	0901028100		Обеспечение деятельности МБУ ДО "Спортивная школа городского округа Ревда"	18 605,18000	0,00000	0,00000
803	1103	0901028100	611	Субсидии бюджетным учреждениям на финансовое обеспечение муниципального задания на оказание муниципальных услуг (выполнение работ)	18 400,00000	0,00000	0,00000
804	1103	0901028100	612	Субсидии бюджетным учреждениям на иные цели	205,18000	0,00000	0,00000
805	1103	0901243100		Внедрение механизмов инициативного бюджетирования на территории Свердловской области	170,00000	0,00000	0,00000
806	1103	0901243100	612	Субсидии бюджетным учреждениям на иные цели	170,00000	0,00000	0,00000
807	1103	09012S8012		Проект инициативного бюджетирования "Спортивная Ревда-здоровая Ревда"	230,00000	0,00000	0,00000
808	1103	09012S8012	612	Субсидии бюджетным учреждениям на иные цели	230,00000	0,00000	0,00000
809	1103	09013S8013		Поддержка организаций, входящих в систему спортивной подготовки	0,00000	26,00000	0,00000
810	1103	09013S8013	612	Субсидии бюджетным учреждениям на иные цели	0,00000	26,00000	0,00000
811	1103	0901428014		Обеспечение деятельности МАУ ДО "Спортивная школа городского округа Ревда"	19 217,54231	75 108,80000	78 113,10000
812	1103	0901428014	621	Субсидии автономным учреждениям на финансовое обеспечение муниципального задания на оказание муниципальных услуг (выполнение работ)	19 217,54231	75 108,80000	78 113,10000
813	1103	7000000000		Непрограммные направления деятельности	345,00000	0,00000	0,00000
814	1103	7009140600		Обеспечение фондов оплаты труда работников органов местного самоуправления и работников муниципальных учреждений, за исключением работников, заработная плата которых определяется в соответствии с указами Президента Российской Федерации	345,00000	0,00000	0,00000
815	1103	7009140600	621	Субсидии автономным учреждениям на финансовое обеспечение муниципального задания на оказание муниципальных услуг (выполнение работ)	345,00000	0,00000	0,00000
816	1200			Средства массовой информации	2 500,00000	2 600,00000	2 704,00000
817	1202			Периодическая печать и издательства	1 500,00000	1 560,00000	1 622,40000
818	1202	0800000000		Муниципальная программа "Развитие информационно-коммуникационной среды на территории муниципального образования и повышения эффективности управленческой деятельности органов местного самоуправления в городском округе Ревда до 2027 года"	1 500,00000	1 560,00000	1 622,40000
819	1202	0800120801		Мероприятия в сфере средств массовой информации, в том числе субсидии акционерному обществу "Первоуральская типография"	1 500,00000	1 560,00000	1 622,40000
820	1202	0800120801	244	Прочая закупка товаров, работ и услуг	250,00000	208,00000	216,30000
821	1202	0800120801	811	Субсидии на возмещение недополученных доходов или возмещение фактически понесенных затрат в связи с производством (реализацией) товаров, выполнением работ, оказанием услуг	1 250,00000	1 352,00000	1 406,10000

822	1204			Другие вопросы в области средств массовой информации	1 000,00000	1 040,00000	1 081,60000
823	1204	0800000000		Муниципальная программа "Развитие инфокоммуникационной среды на территории муниципального образования и повышения эффективности управленческой деятельности органов местного самоуправления в городском округе Ревада до 2027 года"	1 000,00000	1 040,00000	1 081,60000
824	1204	0800120801		Мероприятия в сфере средств массовой информации	1 000,00000	1 040,00000	1 081,60000
825	1204	0800120801	244	Прочая закупка товаров, работ и услуг	1 000,00000	1 040,00000	1 081,60000
826	1300			Обслуживание государственного (муниципального) долга	40,00000	41,60000	43,30000
827	1301			Обслуживание государственного (муниципального) внутреннего долга	40,00000	41,60000	43,30000
828	1301	7000000000		Непрограммные направления деятельности	40,00000	41,60000	43,30000
829	1301	7005820010		Исполнение обязательств по обслуживанию муниципального долга городского округа Ревада в соответствии с программой муниципальных займов городского округа Ревада и заключенными контрактами (соглашениями)	40,00000	41,60000	43,30000
830	1301	7005820010	730	Обслуживание муниципального долга	40,00000	41,60000	43,30000
831				Всего расходов:	4 987 500,59410	2 896 673,29000	2 813 814,40000

Приложение 3
к решению Думы городского округа Ревада
от 25.09.2024 № 271
Приложение 4
к решению Думы городского округа Ревада
от 20.12. 2023 № 212

Ведомственная структура расходов бюджета городского округа на 2024 год и плановый период 2025 и 2026 годов

Но- мер стро- ки	Наименование главного распорядителя бюджетных средств, целевой статьи и вида расходов	Код глав- ного рас- поря- ди- теля	Код раз- дела, под- раз- дела	Код целе- вой статьи	Код вида рас- хо- дов	2024 год, сумма, в тысячах рублей	2025 год, сумма, в тысячах рублей	2026 год, сумма, в тысячах рублей
1	2	3	4	5	6	7	8	9
1	Администрация городского округа Ревада	901				3 409 771,44634	1 352 709,09000	1 194 030,20000
2	Общегосударственные вопросы	901	0100			164 381,40202	154 062,40000	160 549,20000
3	Функционирование высшего должностного лица субъекта Российской Федерации и муниципального образования	901	0102			4 741,24950	4 276,50000	4 447,60000
4	Непрограммные направления деятельности	901	0102	7000000000		4 741,24950	4 276,50000	4 447,60000
5	Глава муниципального образования	901	0102	7000421010		4 362,00000	4 276,50000	4 447,60000
6	Фонд оплаты труда государственных (муниципальных) органов	901	0102	7000421010	121	3 159,00000	3 285,40000	3 416,80000
7	Иные выплаты персоналу государственных (муниципальных) органов, за исключением фонда оплаты труда	901	0102	7000421010	122	378,10000	75,90000	79,00000
8	Взносы по обязательному социальному страхованию на выплаты денежного содержания и иные выплаты работникам государственных (муниципальных) органов	901	0102	7000421010	129	797,90000	887,10000	922,60000
9	Прочая закупка товаров, работ и услуг	901	0102	7000421010	244	27,00000	28,10000	29,20000
10	Резервный фонд Правительства Свердловской области	901	0102	7007040700		94,39500	0,00000	0,00000
11	Фонд оплаты труда государственных (муниципальных) органов	901	0102	7007040700	121	81,86904	0,00000	0,00000
12	Взносы по обязательному социальному страхованию на выплаты денежного содержания и иные выплаты работникам государственных (муниципальных) органов	901	0102	7007040700	129	12,52596	0,00000	0,00000
13	Обеспечение фондов оплаты труда работников органов местного самоуправления и работников муниципальных учреждений, за исключением работников, заработная плата которых определяется в соответствии с указами Президента Российской Федерации	901	0102	7009140600		139,00000	0,00000	0,00000
14	Фонд оплаты труда государственных (муниципальных) органов	901	0102	7009140600	121	106,75900	0,00000	0,00000
15	Взносы по обязательному социальному страхованию на выплаты денежного содержания и иные выплаты работникам государственных (муниципальных) органов	901	0102	7009140600	129	32,24100	0,00000	0,00000
16	Поощрение региональной управленческой команды и муниципальных управленческих команд за достижение значений (уровней) показателей для оценки эффективности деятельности высших должностных лиц (руководителей высших исполнительных органов государственной власти) субъектов Российской Федерации и деятельности органов исполнительной власти субъектов Российской Федерации	901	0102	7009355491		145,85450	0,00000	0,00000
17	Фонд оплаты труда государственных (муниципальных) органов	901	0102	7009355491	121	126,50000	0,00000	0,00000
18	Взносы по обязательному социальному страхованию на выплаты денежного содержания и иные выплаты работникам государственных (муниципальных) органов	901	0102	7009355491	129	19,35450	0,00000	0,00000
19	Функционирование Правительства Российской Федерации, высших исполнительных органов государственной власти субъектов Российской Федерации, местных администраций	901	0104			87 581,01666	87 422,40000	90 919,30000
20	Непрограммные направления деятельности	901	0104	7000000000		87 581,01666	87 422,40000	90 919,30000
21	Обеспечение деятельности органов местного самоуправления	901	0104	7000721040		84 217,05444	87 422,40000	90 919,30000
22	Фонд оплаты труда государственных (муниципальных) органов	901	0104	7000721040	121	62 483,30000	64 982,60000	67 581,90000
23	Иные выплаты персоналу государственных (муниципальных) органов, за исключением фонда оплаты труда	901	0104	7000721040	122	180,00000	187,20000	194,70000
24	Взносы по обязательному социальному страхованию на выплаты денежного содержания и иные выплаты работникам государственных (муниципальных) органов	901	0104	7000721040	129	16 756,95444	17 534,30000	18 235,70000
25	Прочая закупка товаров, работ и услуг	901	0104	7000721040	244	4 796 80000	4 718,30000	4 907,00000
26	Резервный фонд Правительства Свердловской области	901	0104	7007040700		412,74896	0,00000	0,00000
27	Фонд оплаты труда государственных (муниципальных) органов	901	0104	7007040700	121	317,01149	0,00000	0,00000
28	Взносы по обязательному социальному страхованию на выплаты денежного содержания и иные выплаты работникам государственных (муниципальных) органов	901	0104	7007040700	129	95,73747	0,00000	0,00000
29	Обеспечение фондов оплаты труда работников органов местного самоуправления и работников муниципальных учреждений, за исключением работников, заработная плата которых определяется в соответствии с указами Президента Российской Федерации	901	0104	7009140600		2 231,00000	0,00000	0,00000

30	Фонд оплаты труда государственных (муниципальных) органов	901	0104	7009140600	121	1 713,51800	0,00000	0,00000
31	Взносы по обязательному социальному страхованию на выплаты денежного содержания и иные выплаты работникам государственных (муниципальных) органов	901	0104	7009140600	129	517,48200	0,00000	0,00000
32	Поощрение региональной управленческой команды и муниципальных управленческих команд за достижение значений (уровней) показателей для оценки эффективности деятельности высших должностных лиц (руководителей высших исполнительных органов государственной власти) субъектов Российской Федерации и деятельности органов исполнительной власти субъектов Российской Федерации	901	0104	7009355491		720,21326	0,00000	0,00000
33	Фонд оплаты труда государственных (муниципальных) органов	901	0104	7009355491	121	558,55500	0,00000	0,00000
34	Взносы по обязательному социальному страхованию на выплаты денежного содержания и иные выплаты работникам государственных (муниципальных) органов	901	0104	7009355491	129	161,65826	0,00000	0,00000
35	Судебная система	901	0105			9,60000	9,80000	311,80000
36	Непрограммные направления деятельности	901	0105	7000000000		9,60000	9,80000	311,80000
37	Осуществление государственных полномочий по составлению, ежегодному изменению и дополнению списков и запасных списков кандидатов в присяжные заседатели федеральных судов общей юрисдикции	901	0105	7002951200		9,60000	9,80000	311,80000
38	Прочая закупка товаров, работ и услуг	901	0105	7002951200	244	9,60000	9,80000	311,80000
39	Резервные фонды	901	0111			50,00000	52,00000	54,10000
40	Непрограммные направления деятельности	901	0111	7000000000		50,00000	52,00000	54,10000
41	Резервный фонд Администрации городского округа Ревда	901	0111	7001220090		50,00000	52,00000	54,10000
42	Резервные средства	901	0111	7001220090	870	50,00000	52,00000	54,10000
43	Другие общегосударственные вопросы	901	0113			71 999,53586	62 301,70000	64 816,40000
44	Муниципальная программа "Развитие информационно-коммуникационной среды на территории муниципального образования и повышения эффективности управленческой деятельности органов местного самоуправления в городском округе Ревда до 2027 года"	901	0113	0800000000		104,00000	108,20000	112,50000
45	Профессиональное развитие муниципальных служащих	901	0113	0800220802		104,00000	108,20000	112,50000
46	Прочая закупка товаров, работ и услуг	901	0113	0800220802	244	104,00000	108,20000	112,50000
47	Непрограммные направления деятельности	901	0113	7000000000		71 895,53586	62 193,50000	64 703,90000
48	Выполнение других обязательств муниципального образования	901	0113	7000820050		10 486,00000	10 385,40000	10 800,90000
49	Прочая закупка товаров, работ и услуг	901	0113	7000820050	244	10 486,00000	10 385,40000	10 800,90000
50	Расходы по содержанию имущества муниципальной казны	901	0113	7000920060		5 616,75500	3 536,00000	3 677,40000
51	Прочая закупка товаров, работ и услуг	901	0113	7000920060	244	4 160,75500	2 021,80000	2 102,60000
52	Закупка энергетических ресурсов	901	0113	7000920060	247	1 456,00000	1 514,20000	1 574,80000
53	Обеспечение деятельности МКУ "Архив городского округа Ревда"	901	0113	7001020070		6 799,00000	7 070,50000	7 353,90000
54	Фонд оплаты труда казенных учреждений	901	0113	7001020070	111	4 766,30000	4 957,00000	5 155,20000
55	Взносы по обязательному социальному страхованию на выплаты по оплате труда работникам и иные выплаты работникам казенных учреждений	901	0113	7001020070	119	1 433,40000	1 490,70000	1 550,40000
56	Прочая закупка товаров, работ и услуг	901	0113	7001020070	244	209,30418	291,00000	303,20000
57	Закупка энергетических ресурсов	901	0113	7001020070	247	240,99582	176,80000	183,90000
58	Уплата налога на имущество организаций и земельного налога	901	0113	7001020070	851	149,00000	155,00000	161,20000
59	Обеспечение деятельности МКУ "Управление гражданской защиты городского округа Ревда"	901	0113	7001120080		40 623,10900	39 112,40000	40 703,80000
60	Фонд оплаты труда казенных учреждений	901	0113	7001120080	111	16 595,20000	17 259,00000	17 949,40000
61	Взносы по обязательному социальному страхованию на выплаты по оплате труда работникам и иные выплаты работникам казенных учреждений	901	0113	7001120080	119	3 951,40000	4 109,50000	4 273,80000
62	Прочая закупка товаров, работ и услуг	901	0113	7001120080	244	14 210,50900	13 307,20000	13 866,50000
63	Закупка энергетических ресурсов	901	0113	7001120080	247	5 784,00000	4 351,40000	4 525,40000
64	Уплата налога на имущество организаций и земельного налога	901	0113	7001120080	851	82,00000	85,30000	88,70000
65	Содействие в подготовке и проведении выборов Президента Российской Федерации	901	0113	7001520715		3 367,90600	0,00000	0,00000
66	Прочая закупка товаров, работ и услуг	901	0113	7001520715	244	3 367,90600	0,00000	0,00000
67	Уплата членских взносов Ассоциации муниципальных образований "Екатеринбургская городская агломерация"	901	0113	7001920719		170,00000	160,00000	160,00000
68	Уплата иных платежей	901	0113	7001920719	853	170,00000	160,00000	160,00000
69	Уплата членских взносов Ассоциации "Совет муниципальных образований Свердловской области"	901	0113	7003020100		90,00000	58,40000	67,10000
70	Уплата иных платежей	901	0113	7003020100	853	90,00000	58,40000	67,10000
71	Осуществление государственного полномочия Свердловской области по определению перечня должностных лиц, уполномоченных составлять протоколы об административных правонарушениях, предусмотренных законом Свердловской области	901	0113	7002141100		0,20000	0,20000	0,20000
72	Прочая закупка товаров, работ и услуг	901	0113	7002141100	244	0,20000	0,20000	0,20000
73	Осуществление государственного полномочия Свердловской области по созданию административных комиссий	901	0113	7002241200		120,90000	119,70000	119,70000
74	Прочая закупка товаров, работ и услуг	901	0113	7002241200	244	120,90000	119,70000	119,70000
75	Осуществление государственных полномочий органами местного самоуправления по хранению, комплектованию, учету и использованию архивных документов, относящихся к государственной собственности Свердловской области	901	0113	7002546100		1 060,00000	1 102,00000	1 146,00000
76	Фонд оплаты труда казенных учреждений	901	0113	7002546100	111	603,70000	627,80000	652,90000
77	Взносы по обязательному социальному страхованию на выплаты по оплате труда работникам и иные выплаты работникам казенных учреждений	901	0113	7002546100	119	153,30000	159,40000	165,80000
78	Прочая закупка товаров, работ и услуг	901	0113	7002546100	244	303,00000	314,80000	327,30000
79	Организация аукционов на проведение кадастровых и оценочных работ в отношении объектов муниципальной собственности и бесхозяйных объектов	901	0113	7004623746		571,00000	593,80000	617,60000
80	Прочая закупка товаров, работ и услуг	901	0113	7004623746	244	571,00000	593,80000	617,60000
81	Исполнение судебных актов и мировых сопашений по возмещению вреда, причиненного в результате действий (бездействия) органов местного самоуправления либо должностных лиц этих органов, а также в результате деятельности казенных учреждений	901	0113	7006420110		2 063,53286	55,10000	57,30000
82	Исполнение судебных актов Российской Федерации и мировых сопашений по возмещению причиненного вреда	901	0113	7006420110	831	1 804,28264	55,10000	57,30000
83	Уплата иных платежей	901	0113	7006420110	853	259,25022	0,00000	0,00000
84	Обеспечение фондов оплаты труда работников органов местного самоуправления и работников муниципальных учреждений, за исключением работников, заработная плата которых определяется в соответствии с указами Президента Российской Федерации	901	0113	7009140600		927,13300	0,00000	0,00000

85	Фонд оплаты труда казенных учреждений	901	0113	7009140600	111	712,08300	0,00000	0,00000
86	Взносы по обязательному социальному страхованию на выплаты по оплате труда работникам и иные выплаты работникам казенных учреждений	901	0113	7009140600	119	215,05000	0,00000	0,00000
87	Национальная безопасность и правоохранительная деятельность	901	0300			44 025,78570	42 265,30000	43 955,90000
88	Гражданская оборона	901	0309			2 840,62800	2 891,20000	3 006,80000
89	Муниципальная программа "Обеспечение безопасности жизнедеятельности населения в городском округе Ревада до 2027 года"	901	0309	1200000000		2 840,62800	2 891,20000	3 006,80000
90	Развитие и содержание местной системы оповещения	901	0309	1200222122		2 840,62800	2 891,20000	3 006,80000
91	Прочая закупка товаров, работ и услуг	901	0309	1200222122	244	2 840,62800	2 891,20000	3 006,80000
92	Защита населения и территории от чрезвычайных ситуаций природного и техногенного характера, пожарная безопасность	901	0310			38 963,75770	37 925,80000	39 442,80000
93	Муниципальная программа "Обеспечение безопасности жизнедеятельности населения в городском округе Ревада до 2027 года"	901	0310	1200000000		10 216,75000	10 164,00000	10 570,60000
94	Мероприятия по гражданской обороне, предупреждению чрезвычайных ситуаций	901	0310	1200122121		130,07848	150,80000	156,80000
95	Прочая закупка товаров, работ и услуг	901	0310	1200122121	244	130,07848	150,80000	156,80000
96	Мероприятия по подготовке и информированию населения в области гражданской обороны, предупреждения чрезвычайных ситуаций и пожарной безопасности	901	0310	1200322123		70,00000	72,80000	75,80000
97	Прочая закупка товаров, работ и услуг	901	0310	1200322123	244	70,00000	72,80000	75,80000
98	Выполнение первичных мер пожарной безопасности	901	0310	1200422124		10,50000	7 555,60000	7 857,80000
99	Прочая закупка товаров, работ и услуг	901	0310	1200422124	244	10,50000	7 555,60000	7 857,80000
100	Материально-техническое обеспечение деятельности добровольных пожарных дружин	901	0310	1200522125		0,00000	64,50000	67,10000
101	Прочая закупка товаров, работ и услуг	901	0310	1200522125	244	0,00000	64,50000	67,10000
102	Субсидия региональной общественной организации Свердловской области "Добровольная пожарная охрана "Урал"	901	0310	1200622126		950,00000	1 169,00000	1 215,70000
103	Субсидии (гранты в форме субсидий), не подлежащие казначейскому сопровождению	901	0310	1200622126	633	950,00000	1 169,00000	1 215,70000
104	Устройство минерализованных полос вокруг сельских населенных пунктов городского округа Ревада	901	0310	1200922129		1 971,75000	285,00000	296,40000
105	Прочая закупка товаров, работ и услуг	901	0310	1200922129	244	1 971,75000	285,00000	296,40000
106	Развитие и содержание источников наружного противопожарного водоснабжения	901	0310	1201022110		7 038,42152	818,50000	851,20000
107	Прочая закупка товаров, работ и услуг	901	0310	1201022110	244	2 992,72152	818,50000	851,20000
108	Бюджетные инвестиции в объекты капитального строительства государственной (муниципальной) собственности	901	0310	1201022110	414	4 045,70000	0,00000	0,00000
109	Обеспечение безопасности на водных объектах	901	0310	1201122111		46,00000	47,80000	49,80000
110	Прочая закупка товаров, работ и услуг	901	0310	1201122111	244	46,00000	47,80000	49,80000
111	Непрограммные направления деятельности	901	0310	7000000000		28 747,00770	27 761,80000	28 872,20000
112	Обеспечение деятельности в сфере гражданской защиты городского округа Ревада	901	0310	7006122761		10 568,00000	10 990,80000	11 430,40000
113	Фонд оплаты труда казенных учреждений	901	0310	7006122761	111	7 064,40000	7 347,00000	7 640,90000
114	Взносы по обязательному социальному страхованию на выплаты по оплате труда работникам и иные выплаты работникам казенных учреждений	901	0310	7006122761	119	2 159,00000	2 245,40000	2 335,20000
115	Прочая закупка товаров, работ и услуг	901	0310	7006122761	244	1 344,60000	1 398,40000	1 454,30000
116	Обеспечение деятельности Аварийно-спасательной службы муниципального образования	901	0310	7006922769		1 990,00000	2 069,60000	2 152,40000
117	Фонд оплаты труда казенных учреждений	901	0310	7006922769	111	1 460,70000	1 519,10000	1 579,90000
118	Взносы по обязательному социальному страхованию на выплаты по оплате труда работникам и иные выплаты работникам казенных учреждений	901	0310	7006922769	119	376,60000	391,70000	407,30000
119	Прочая закупка товаров, работ и услуг	901	0310	7006922769	244	149,50000	155,50000	161,70000
120	Уплата прочих налогов, сборов	901	0310	7006922769	852	3,20000	3,30000	3,50000
121	Эксплуатация насосной станции в пос. Крылатовский	901	0310	7008122781		1 890,00000	1 965,60000	2 044,20000
122	Закупка энергетических ресурсов	901	0310	7008122781	247	1 890,00000	1 965,60000	2 044,20000
123	Обеспечение деятельности Единой дежурно-диспетчерской службы муниципального образования	901	0310	7007922779	11 448,36800	11 789,40000	12 261,00000	
124	Фонд оплаты труда казенных учреждений	901	0310	7007922779	111	8 152,10000	8 478,20000	8 817,30000
125	Иные выплаты персоналу казенных учреждений, за исключением фонда оплаты труда	901	0310	7007922779	112	6,00000	6,20000	6,50000
126	Взносы по обязательному социальному страхованию на выплаты по оплате труда работникам и иные выплаты работникам казенных учреждений	901	0310	7007922779	119	2 453,30000	2 551,40000	2 653,50000
127	Прочая закупка товаров, работ и услуг	901	0310	7007922779	244	836,96800	753,60000	783,70000
128	Содержание прямых линий связи со службами города	901	0310	7008222772		331,05870	316,20000	328,80000
129	Прочая закупка товаров, работ и услуг	901	0310	7008222772	244	331,05870	316,20000	328,80000
130	Тушение ландшафтных пожаров	901	0310	7008822788		771,00000	630,20000	655,40000
131	Прочая закупка товаров, работ и услуг	901	0310	7008822788	244	771,00000	630,20000	655,40000
132	Обеспечение фондов оплаты труда работников органов местного самоуправления и работников муниципальных учреждений, за исключением работников, заработная плата которых определяется в соответствии с указами Президента Российской Федерации	901	0310	7009140600		1 748,58100	0,00000	0,00000
133	Фонд оплаты труда казенных учреждений	901	0310	7009140600	111	1 291,63100	0,00000	0,00000
134	Взносы по обязательному социальному страхованию на выплаты по оплате труда работникам и иные выплаты работникам казенных учреждений	901	0310	7009140600	119	456,95000	0,00000	0,00000
135	Другие вопросы в области национальной безопасности и правоохранительной деятельности	901	0314			2 221,40000	1 448,30000	1 506,30000
136	Муниципальная программа "Развитие молодежной политики и патриотического воспитания граждан в городском округе Ревада до 2027 года"	901	0314	0500000000		294,00000	305,80000	318,00000
137	Подпрограмма 3 "Профилактика экстремизма на территории городского округа Ревада"	901	0314	0530000000		294,00000	305,80000	318,00000
138	Обеспечение осуществления мероприятий по профилактике экстремизма на территории городского округа Ревада	901	0314	0530422040		294,00000	305,80000	318,00000
139	Прочая закупка товаров, работ и услуг	901	0314	0530422040	244	294,00000	305,80000	318,00000
140	Муниципальная программа "Профилактика терроризма, а также минимизация и (или) ликвидация последствий его проявления в городском округе Ревада на 2018-2024 годы"	901	0314	1900000000		889,40000	0,00000	0,00000
141	Изготовление и размещение материалов (видеороликов) в средствах массовой информации по профилактике терроризма	901	0314	1900222192		69,99400	0,00000	0,00000
142	Прочая закупка товаров, работ и услуг	901	0314	1900222192	244	69,99400	0,00000	0,00000
143	Изготовление информационно-пропагандистских антитеррористических печатных материалов (плакаты, листовки, буклеты, календари)	901	0314	1900622196		222,40600	0,00000	0,00000
144	Прочая закупка товаров, работ и услуг	901	0314	1900622196	244	222,40600	0,00000	0,00000

145	Приобретение (установка) оборудования в целях антитеррористической защищенности	901	0314	1900722197		212,80000	0,00000	0,00000
146	Прочая закупка товаров, работ и услуг	901	0314	1900722197	244	212,80000	0,00000	0,00000
147	Обеспечение транспортной безопасности объектов транспортной инфраструктуры дорожного хозяйства.	901	0314	1901022195		384,20000	0,00000	0,00000
148	Прочая закупка товаров, работ и услуг	901	0314	1901022195	244	384,20000	0,00000	0,00000
149	Муниципальная программа "Формирование законопослушного поведения участников дорожного движения в городском округе Ревада на 2019-2024 годы"	901	0314	2200000000		5,00000	0,00000	0,00000
150	Проведение пропагандистских кампаний, направленных на формирование у участников дорожного движения стереотипов законопослушного поведения (издание и распространение информационных материалов, буклетов, памяток, сувениров)	901	0314	2200622060		5,00000	0,00000	0,00000
151	Прочая закупка товаров, работ и услуг	901	0314	2200622060	244	5,00000	0,00000	0,00000
152	Муниципальная программа "Профилактика правонарушений в городском округе Ревада на 2022-2027 годы"	901	0314	2300000000		1 033,00000	1 142,50000	1 188,30000
153	Установка (замена) камер видеонаблюдения с хранением данных не менее 30 суток.	901	0314	2300122231		0,00000	52,00000	54,10000
154	Прочая закупка товаров, работ и услуг	901	0314	2300122231	244	0,00000	52,00000	54,10000
155	Субсидии местной общественной организации "Народная дружина городского округа Ревада"	901	0314	2300522235		805,00000	837,20000	870,70000
156	Субсидии (гранты в форме субсидий), не подлежащие казначейскому сопровождению	901	0314	2300522235	633	805,00000	837,20000	870,70000
157	Содержание системы видеонаблюдения в рабочем состоянии	901	0314	2300322233		228,00000	237,10000	246,60000
158	Прочая закупка товаров, работ и услуг	901	0314	2300322233	244	228,00000	237,10000	246,60000
159	Установка телевизионного оборудования в ЕДДС городского округа Ревада	901	0314	2300422234		0,00000	16,20000	16,90000
160	Прочая закупка товаров, работ и услуг	901	0314	2300422234	244	0,00000	16,20000	16,90000
161	Национальная экономика	901	0400			399 645,21958	354 758,49000	285 630,00000
162	Сельское хозяйство и рыболовство	901	0405			3 467,80000	3 467,80000	3 467,80000
163	Муниципальная программа "Развитие и содержание городского хозяйства на территории городского округа Ревада до 2025 года"	901	0405	0700000000		3 467,80000	3 467,80000	3 467,80000
164	Подпрограмма 2 "Благоустройство территории городского округа Ревада до 2025 года"	901	0405	0720000000		3 467,80000	3 467,80000	3 467,80000
165	Осуществление государственного полномочия Свердловской области в сфере организации мероприятий при осуществлении деятельности по обращению с животными без владельцев	901	0405	0720842П00		3 413,20000	3 413,20000	3 413,20000
166	Прочая закупка товаров, работ и услуг	901	0405	0720842П00	244	3 413,20000	3 413,20000	3 413,20000
167	Осуществление государственного полномочия Свердловской области по организации проведения на территории Свердловской области мероприятий по предупреждению и ликвидации болезней животных	901	0405	0720942П10		54,60000	54,60000	54,60000
168	Прочая закупка товаров, работ и услуг	901	0405	0720942П10	244	54,60000	54,60000	54,60000
169	Водное хозяйство	901	0406			5 761,00000	11 253,80000	11 704,00000
170	Непрограммные направления деятельности	901	0406	7000000000		5 761,00000	11 253,80000	11 704,00000
171	Расходы на содержание гидротехнического сооружения Ревдинское водохранилище	901	0406	7001623716		5 761,00000	11 253,80000	11 704,00000
172	Субсидии на возмещение недополученных доходов или возмещение фактически понесенных затрат в связи с производством (реализацией) товаров, выполнением работ, оказанием услуг	901	0406	7001623716	811	5 761,00000	11 253,80000	11 704,00000
173	Лесное хозяйство	901	0407			3 278,15000	2 891,10000	3 006,80000
174	Непрограммные направления деятельности	901	0407	7000000000		3 278,15000	2 891,10000	3 006,80000
175	Разработка лесохозяйственного регламента городских лесов городского округа	901	0407	7003123731		294,10000	380,30000	395,50000
176	Прочая закупка товаров, работ и услуг	901	0407	7003123731	244	294,10000	380,30000	395,50000
177	Комплекс работ по разработке градостроительной и разрешительной документации, выполнению кадастровых, геодезических и картографических работ, комплекс работ в сфере лесопользования (расходы на содержание МКУ "Архитектурно-градостроительное бюро")	901	0407	7004723747		2 874,05000	2 510,80000	2 611,30000
178	Фонд оплаты труда казенных учреждений	901	0407	7004723747	111	1 698,00000	1 765,90000	1 836,60000
179	Иные выплаты персоналу казенных учреждений, за исключением фонда оплаты труда	901	0407	7004723747	112	0,50610	0,60000	0,60000
180	Взносы по обязательному социальному страхованию на выплаты по оплате труда работникам и иные выплаты работникам казенных учреждений	901	0407	7004723747	119	509,80000	530,20000	551,40000
181	Прочая закупка товаров, работ и услуг	901	0407	7004723747	244	665,74390	214,10000	222,70000
182	Обеспечение фондов оплаты труда работников органов местного самоуправления и работников муниципальных учреждений, за исключением работников, заработная плата которых определяется в соответствии с указами Президента Российской Федерации	901	0407	7009140600		110,00000	0,00000	0,00000
183	Фонд оплаты труда казенных учреждений	901	0407	7009140600	111	90,00000	0,00000	0,00000
184	Взносы по обязательному социальному страхованию на выплаты по оплате труда работникам и иные выплаты работникам казенных учреждений	901	0407	7009140600	119	20,00000	0,00000	0,00000
185	Транспорт	901	0408			8 748,00000	9 097,90000	9 461,80000
186	Непрограммные направления деятельности	901	0408	7000000000		8 748,00000	9 097,90000	9 461,80000
187	Транспортное обслуживание населения	901	0408	7001323713		8 748,00000	9 097,90000	9 461,80000
188	Прочая закупка товаров, работ и услуг	901	0408	7001323713	244	8 748,00000	9 097,90000	9 461,80000
189	Дорожное хозяйство (дорожные фонды)	901	0409			348 141,63274	308 598,99000	237 762,70000
190	Муниципальная программа "Развитие и содержание городского хозяйства на территории городского округа Ревада до 2025 года"	901	0409	0700000000		253 246,63274	213 687,90000	222 214,70000
191	Подпрограмма 1 "Развитие и содержание улично-дорожной сети до 2025 года"	901	0409	0710000000		253 246,63274	213 687,90000	222 214,70000
192	Содержание и ремонт улично-дорожной сети и объектов ее обустройства	901	0409	0710124010		229 052,29888	195 499,10000	203 319,10000
193	Прочая закупка товаров, работ и услуг	901	0409	0710124010	244	227 923,29888	194 325,00000	202 098,00000
194	Закупка энергетических ресурсов	901	0409	0710124010	247	480,40000	499,60000	519,60000
195	Уплата налога на имущество организаций и земельного налога	901	0409	0710124010	851	648,60000	674,50000	701,50000
196	Обустройство улично - дорожной сети, прилегающей к образовательным учреждениям	901	0409	0711324060		16 470,00000	17 128,80000	17 814,00000
197	Прочая закупка товаров, работ и услуг	901	0409	0711324060	244	16 470,00000	17 128,80000	17 814,00000
198	Ремонт внутриквартальных проездов	901	0409	0711924119		7 724,33386	1 040,00000	1 081,60000
199	Прочая закупка товаров, работ и услуг	901	0409	0711924119	244	7 724,33386	1 040,00000	1 081,60000
200	Непрограммные направления деятельности	901	0409	7000000000		94 895,00000	94 931,09000	15 548,00000
201	Капитальный ремонт межмуниципальной автодороги между городскими округами Первоуральск-Ревада	901	0409	7004424744		80 650,00000	80 740,29000	789,60000
202	Закупка товаров, работ, услуг в целях капитального ремонта государственного (муниципального) имущества	901	0409	7004424744	243	80 650,00000	80 740,29000	789,60000

203	Проведение государственной экспертизы проектной документации и результатов инженерных изысканий	901	0409	7004524745		600,00000	0,00000	0,00000
204	Закупка товаров, работ, услуг в целях капитального ремонта государственного (муниципального) имущества	901	0409	7004524745	243	600,00000	0,00000	0,00000
205	Подготовка инфраструктуры к участкам ИЖС	901	0409	7008924789		13 645,00000	14 190,80000	14 758,40000
206	Прочая закупка товаров, работ и услуг	901	0409	7008924789	244	13 645,00000	14 190,80000	14 758,40000
207	Другие вопросы в области национальной экономики	901	0412			30 248,63684	19 448,90000	20 226,90000
208	Муниципальная программа "Развитие малого и среднего предпринимательства в городском округе Ревада до 2027 года"	901	0412	0100000000		1 000,00000	1 040,00000	1 081,60000
209	Предоставление субсидий Ревадинскому фонду поддержки предпринимательства	901	0412	0100223002		1 000,00000	1 040,00000	1 081,60000
210	Субсидии (гранты в форме субсидий), не подлежащие казначейскому сопровождению	901	0412	0100223002	633	1 000,00000	1 040,00000	1 081,60000
211	Муниципальная программа "Развитие туризма на территории городского округа Ревада на 2018-2024 гг."	901	0412	2000000000		150,00000	0,00000	0,00000
212	Подпрограмма "Развитие туризма на территории городского округа Ревада"	901	0412	2010000000		150,00000	0,00000	0,00000
213	Разработка экскурсионных и туристических маршрутов (благоустройство территории, установка знаковых мест)	901	0412	2010126010		150,00000	0,00000	0,00000
214	Прочая закупка товаров, работ и услуг	901	0412	2010126010	244	150,00000	0,00000	0,00000
215	Муниципальная программа "Разработка градостроительной документации на территории городского округа Ревада до 2024 года"	901	0412	2100000000		10 145,00000	0,00000	0,00000
216	Информатизация рабочих мест и обучение специалистов с целью осуществления деятельности по вопросам архитектуры и градостроительства (в том числе: поставка программного обеспечения, оргтехники (стереофотограмметрического комплекса, принтеров, копиров, сканеров и пр.), сетевого и иного компьютерного оборудования и комплектующих; монтаж и установка оргтехники, сетевого и иного оборудования и комплектующих; установка программного обеспечения, технического обеспечения стереоскопических наблюдений и пр.)	901	0412	2100423214		10 145,00000	0,00000	0,00000
217	Прочая закупка товаров, работ и услуг	901	0412	2100423214	244	10 145,00000	0,00000	0,00000
218	Непрограммные направления деятельности	901	0412	7000000000		18 953,63684	18 408,90000	19 145,30000
219	Комплекс работ по разработке градостроительной и разрешительной документации, выполнению кадастровых, геодезических и картографических работ, комплекс работ в сфере лесопользования (расходы на содержание МКУ "Архитектурно-градостроительное бюро")	901	0412	7004723747		12 285,65000	12 380,90000	12 876,10000
220	Фонд оплаты труда казенных учреждений	901	0412	7004723747	111	8 437,50000	8 775,00000	9 126,00000
221	Иные выплаты персоналу казенных учреждений, за исключением фонда оплаты труда	901	0412	7004723747	112	0,50610	40,80000	42,40000
222	Взносы по обязательному социальному страхованию на выплаты по оплате труда работникам и иные выплаты работникам казенных учреждений	901	0412	7004723747	119	2 390,20000	2 485,80000	2 585,20000
223	Прочая закупка товаров, работ и услуг	901	0412	7004723747	244	1 105,71690	746,90000	776,80000
224	Закупка энергетических ресурсов	901	0412	7004723747	247	214,10000	222,70000	231,60000
225	Уплата налога на имущество организаций и земельного налога	901	0412	7004723747	851	0,06400	1,00000	1,10000
226	Уплата прочих налогов, сборов	901	0412	7004723747	852	7,50000	7,80000	8,10000
227	Уплата иных платежей	901	0412	7004723747	853	130,06300	100,90000	104,90000
228	Автоматизация рабочих мест и обучение специалистов с целью осуществления деятельности по управлению муниципальной (государственной) собственностью и администрированию поступлений от этой деятельности (муниципальное имущество, землепользование), в том числе поставка и установка программного обеспечения, техническое обслуживание	901	0412	7004823748		123,00000	127,90000	133,00000
229	Прочая закупка товаров, работ и услуг	901	0412	7004823748	244	123,00000	127,90000	133,00000
230	Автоматизация рабочих мест специалистов с целью перехода на электронный документооборот (в том числе: поставка оргтехники, сетевого и иного компьютерного оборудования и комплектующих; монтаж и установка оргтехники, сетевого и иного оборудования и комплектующих и пр.)	901	0412	7004923749		225,70084	47,10000	49,00000
231	Прочая закупка товаров, работ и услуг	901	0412	7004923749	244	225,70084	47,10000	49,00000
232	Обеспечение деятельности отдела капитального строительства МКУ "Управление гражданской защиты городского округа Ревада"	901	0412	7006223762		5 607,00000	5 831,20000	6 064,50000
233	Фонд оплаты труда казенных учреждений	901	0412	7006223762	111	3 963,60000	4 122,10000	4 287,00000
234	Взносы по обязательному социальному страхованию на выплаты по оплате труда работникам и иные выплаты работникам казенных учреждений	901	0412	7006223762	119	1 075,00000	1 118,00000	1 162,70000
235	Прочая закупка товаров, работ и услуг	901	0412	7006223762	244	431,40000	476,40000	495,50000
236	Уплата иных платежей	901	0412	7006223762	853	137,00000	114,70000	119,30000
237	Оказание услуг ярмарочной деятельности	901	0412	7007723777		21,00000	21,80000	22,70000
238	Прочая закупка товаров, работ и услуг	901	0412	7007723777	244	21,00000	21,80000	22,70000
239	Обеспечение фондов оплаты труда работников органов местного самоуправления и работников муниципальных учреждений, за исключением работников, заработная плата которых определяется в соответствии с указами Президента Российской Федерации	901	0412	7009140600		691,28600	0,00000	0,00000
240	Фонд оплаты труда казенных учреждений	901	0412	7009140600	111	524,45600	0,00000	0,00000
241	Взносы по обязательному социальному страхованию на выплаты по оплате труда работникам и иные выплаты работникам казенных учреждений	901	0412	7009140600	119	166,83000	0,00000	0,00000
242	Жилищно-коммунальное хозяйство	901	0500			2 238 154,75552	277 650,72200	160 598,90000
243	Жилищное хозяйство	901	0501			11 672,77028	11 426,50000	11 883,50000
244	Муниципальная программа "Улучшение жилищных условий граждан, проживающих на территории городского округа Ревада до 2027 года"	901	0501	1100000000		7 148,23616	6 826,60000	7 089,60000
245	Подпрограмма 1 "Приобретение (строительство) жилых помещений в целях предоставления гражданам, признанным малоимущими, нуждающимися в жилых помещениях по договорам социального найма, на содержание и ремонт муниципального жилищного фонда в городском округе Ревада"	901	0501	1110000000		2 493,49916	1 560,00000	1 622,40000
246	Приобретение (строительство) жилых помещений для граждан, признанных нуждающимися в жилых помещениях	901	0501	1110123111		0,00000	1 560,00000	1 622,40000
247	Бюджетные инвестиции на приобретение объектов недвижимого имущества в государственную (муниципальную) собственность	901	0501	1110123111	412	0,00000	1 560,00000	1 622,40000

248	Содержание и ремонт муниципальных помещений, находящихся в казне городского округа Ревда	901	0501	1110223112		2 493,49916	0,00000	0,00000
249	Прочая закупка товаров, работ и услуг	901	0501	1110223112	244	2 493,49916	0,00000	0,00000
250	Подпрограмма 2 "Переселение граждан из аварийного жилищного фонда и жилых помещений, признанных непригодными для проживания"	901	0501	1120000000		4 654,73700	5 266,60000	5 477,20000
251	Приобретение жилых помещений гражданам, проживающим в аварийном жилищном фонде городского округа Ревда	901	0501	1120423114		0,00000	3 120,00000	3 244,80000
252	Бюджетные инвестиции на приобретение объектов недвижимого имущества в государственную (муниципальную) собственность	901	0501	1120423114	412	0,00000	3 120,00000	3 244,80000
253	Снос и ликвидация аварийного жилья	901	0501	1120523115		2 637,22900	586,60000	610,00000
254	Прочая закупка товаров, работ и услуг	901	0501	1120523115	244	2 637,22900	586,60000	610,00000
255	Предоставление выкупной цены за изымаемые помещения собственникам жилых и нежилых помещений, расположенных в аварийном жилищном фонде городского округа Ревда	901	0501	1120623116		1 923,50800	1 560,00000	1 622,40000
256	Уплата иных платежей	901	0501	1120623116	853	1 923,50800	1 560,00000	1 622,40000
257	Оказание услуг по определению рыночной стоимости жилых помещений	901	0501	1120723117		24,00000	0,00000	0,00000
258	Прочая закупка товаров, работ и услуг	901	0501	1120723117	244	24,00000	0,00000	0,00000
259	Подготовка проектно-сметной документации по выполнению работ по сносу объектов капитального строительства	901	0501	1120823118		70,00000	0,00000	0,00000
260	Прочая закупка товаров, работ и услуг	901	0501	1120823118	244	70,00000	0,00000	0,00000
261	Непрограммные направления деятельности	901	0501	7000000000		4 524,53412	4 599,90000	4 783,90000
262	Уплата взносов региональному оператору на капитальный ремонт общего имущества в многоквартирном доме	901	0501	7002023080		4 423,00000	4 599,90000	4 783,90000
263	Прочая закупка товаров, работ и услуг	901	0501	7002023080	244	4 423,00000	4 599,90000	4 783,90000
264	Содержание и ремонт жилого фонда в МКД	901	0501	7007423774		71,53412	0,00000	0,00000
265	Прочая закупка товаров, работ и услуг	901	0501	7007423774	244	71,53412	0,00000	0,00000
266	Проведение обследования многоквартирных жилых домов	901	0501	7008623786		30,00000	0,00000	0,00000
267	Прочая закупка товаров, работ и услуг	901	0501	7008623786	244	30,00000	0,00000	0,00000
268	<i>Коммунальное хозяйство</i>	901	0502			1 983 503,84723	171 773,02200	⁵⁰ 494,30000
269	Муниципальная программа "Комплексное развитие систем коммунальной инфраструктуры в городском округе Ревда до 2027 года"	901	0502	0600000000		1 919 127,23600	124 964,42200	1 949,00000
270	Подпрограмма 1 "Развитие систем коммунальной инфраструктуры: унитарного муниципального предприятия "Водоканал" городского округа Ревда"	901	0502	0610000000		1 918 766,83600	123 090,32200	0,00000
271	Реконструкция и модернизация очистных сооружений хозяйственно-бытовой канализации ГО Ревда Свердловской области	901	0502	0610463040		346 307,33800	33 090,32200	0,00000
272	Субсидии (гранты в форме субсидий) на финансовое обеспечение затрат в связи с производством (реализацией товаров), выполнением работ, оказанием услуг, не подлежащие казначейскому сопровождению	901	0502	0610463040	813	346 307,33800	33 090,32200	0,00000
273	Обеспечение мероприятий по модернизации систем коммунальной инфраструктуры за счет средств, поступивших от публично-правовой компании "Фонд развития территорий"	901	0502	0610409505		221 860,10305	30 000,00000	0,00000
274	Бюджетные инвестиции в объекты капитального строительства государственной (муниципальной) собственности	901	0502	0610409505	414	221 860,10305	30 000,00000	0,00000
275	Обеспечение мероприятий по модернизации систем коммунальной инфраструктуры за счет средств областного бюджета	901	0502	0610409605		737 816,86215	40 000,00000	0,00000
276	Бюджетные инвестиции в объекты капитального строительства государственной (муниципальной) собственности	901	0502	0610409605	414	737 816,86215	40 000,00000	0,00000
277	Обеспечение мероприятий по модернизации систем коммунальной инфраструктуры	901	0502	06104S9605		490 000,00000	20 000,00000	0,00000
278	Бюджетные инвестиции в объекты капитального строительства государственной (муниципальной) собственности	901	0502	06104S9605	414	490 000,00000	20 000,00000	0,00000
279	Реконструкция и модернизация очистных сооружений хозяйственно-бытовой канализации ГО Ревда Свердловской области (Резервный фонд Правительства Свердловской области)	901	0502	0610440700		39 502,53280	0,00000	0,00000
280	Субсидии (гранты в форме субсидий) на финансовое обеспечение затрат в связи с производством (реализацией товаров), выполнением работ, оказанием услуг, не подлежащие казначейскому сопровождению	901	0502	0610440700	813	39 502,53280	0,00000	0,00000
281	Реконструкция и модернизация очистных сооружений хозяйственно-бытовой канализации ГО Ревда Свердловской области (строительный контроль)	901	0502	0610423640		7 911,40000	0,00000	0,00000
282	Прочая закупка товаров, работ и услуг	901	0502	0610423640	244	7 911,40000	0,00000	0,00000
283	Реконструкция и модернизация очистных сооружений хозяйственно-бытовой канализации ГО Ревда Свердловской области (авторский надзор)	901	0502	0610623060		2 794,60000	0,00000	0,00000
284	Прочая закупка товаров, работ и услуг	901	0502	0610623060	244	2 794,60000	0,00000	0,00000
285	Строительство трансформаторной подстанции для реконструкции и модернизации очистных сооружений хозяйственно-бытовой канализации ГО Ревда Свердловской области	901	0502	0610763070		10 240,00000	0,00000	0,00000
286	Бюджетные инвестиции в объекты капитального строительства государственной (муниципальной) собственности	901	0502	0610763070	414	10 240,00000	0,00000	0,00000
287	Капитальный ремонт участков водопровода в г.Ревде	901	0502	06108S9506		5 953,00000	0,00000	0,00000
288	Закупка товаров, работ и услуг в целях капитального ремонта государственного (муниципального) имущества	901	0502	06108S9506	243	5 050,80397	0,00000	0,00000
289	Прочая закупка товаров, работ и услуг	901	0502	06108S9506	244	902,19603	0,00000	0,00000
290	Реализация муниципальных программ по модернизации систем коммунальной инфраструктуры муниципальных образований Свердловской области за счет средств, поступивших от публично-правовой компании "Фонд развития территорий"	901	0502	0610849506		34 319,00000	0,00000	0,00000
291	Закупка товаров, работ и услуг в целях капитального ремонта государственного (муниципального) имущества	901	0502	0610849506	243	34 319,00000	0,00000	0,00000
292	Обеспечение реализации муниципальных программ по модернизации систем коммунальной инфраструктуры муниципальных образований Свердловской области	901	0502	0610849606		22 062,00000	0,00000	0,00000
293	Закупка товаров, работ и услуг в целях капитального ремонта государственного (муниципального) имущества	901	0502	0610849606	243	22 062,00000	0,00000	0,00000
294	Подпрограмма 3 "Энергосбережение и повышение энергетической эффективности городского округа Ревда"	901	0502	0630000000		360,40000	1 874,10000	1 949,00000
295	Капитальный ремонт системы горячего водоснабжения в многоквартирном доме по ул. П. Зыкина, 10	901	0502	0630523605		360,40000	1 874,10000	1 949,00000
296	Субсидии на возмещение недополученных доходов или возмещение фактически понесенных затрат в связи с производством (реализацией) товаров, выполнением работ, оказанием услуг	901	0502	0630523605	811	360,40000	1 874,10000	1 949,00000
297	Непрограммные направления деятельности	901	0502	7000000000		64 376,61123	46 808,60000	⁴⁸ 545,30000
298	Завоз воды в колодцы и улицы городского округа Ревда	901	0502	7001423714		2 440,00000	2 537,60000	2 639,10000

299	Прочая закупка товаров, работ и услуг	901	0502	7001423714	244	2 440,00000	2 537,60000	2 639,10000
300	Актуализация схемы теплоснабжения ГО Ревда	901	0502	7001823718		250,00000	260,00000	270,40000
301	Прочая закупка товаров, работ и услуг	901	0502	7001823718	244	250,00000	260,00000	270,40000
302	Осуществление государственного полномочия Свердловской области по предоставлению гражданам, проживающим на территории Свердловской области, меры социальной поддержки по частичному освобождению от платы за коммунальные услуги	901	0502	7002442700		12 123,62895	3 390,70000	3 390,70000
303	Субсидии на возмещение недополученных доходов или возмещение фактически понесенных затрат в связи с производством (реализацией) товаров, выполнением работ, оказанием услуг	901	0502	7002442700	811	12 123,62895	3 390,70000	3 390,70000
304	Разработка топливно-энергетического баланса ГО Ревда	901	0502	7003223732		80,00000	83,20000	86,50000
305	Прочая закупка товаров, работ и услуг	901	0502	7003223732	244	80,00000	83,20000	86,50000
306	Субсидия в целях предупреждения банкротства и восстановления платежеспособности УМП "Водоканал"	901	0502	7003523735		10 000,00000	0,00000	0,00000
307	Субсидии (гранты в форме субсидий) на финансовое обеспечение затрат в связи с производством (реализацией товаров), выполнением работ, оказанием услуг, не подлежащие казначейскому сопровождению	901	0502	7003523735	813	10 000,00000	0,00000	0,00000
308	Устранение неисправности (аварии) водопровода, канализации	901	0502	7004123741		545,44603	312,00000	324,50000
309	Прочая закупка товаров, работ и услуг	901	0502	7004123741	244	254,98228	0,00000	0,00000
310	Субсидии на возмещение недополученных доходов или возмещение фактически понесенных затрат в связи с производством (реализацией) товаров, выполнением работ, оказанием услуг	901	0502	7004123741	811	290,46375	312,00000	324,50000
311	Субсидии УМП "Водоканал" для устранения неисправности (аварии) водопровода, канализации	901	0502	7005023750		9,53625	0,00000	0,00000
312	Субсидии на возмещение недополученных доходов или возмещение фактически понесенных затрат в связи с производством (реализацией) товаров, выполнением работ, оказанием услуг	901	0502	7005023750	811	9,53625	0,00000	0,00000
313	Плата концедента в отношении объектов теплоснабжения	901	0502	7006723210		38 678,00000	40 225,10000	41 834,10000
314	Субсидии на возмещение недополученных доходов или возмещение фактически понесенных затрат в связи с производством (реализацией) товаров, выполнением работ, оказанием услуг	901	0502	7006723210	811	38 678,00000	40 225,10000	41 834,10000
315	Актуализация схем водоснабжения и водоотведения	901	0502	7009723797		250,00000	0,00000	0,00000
316	Прочая закупка товаров, работ и услуг	901	0502	7009723797	244	250,00000	0,00000	0,00000
317	Благоустройство	901	0503			214 158,80296	65 783,10000	68 414,40000
318	Муниципальная программа "Развитие культуры на территории городского округа Ревда до 2026 года"	901	0503	0400000000		19 994,71248	0,00000	0,00000
319	Подпрограмма 3 "«Поддержание в удобоупотребительном состоянии исторических памятников и мест на территории городского округа Ревда»"	901	0503	0430000000		19 994,71248	0,00000	0,00000
320	Ремонт и благоустройство воинских захоронений (памятников, обелисков, стел, малых архитектурных форм, мемориальных досок)	901	0503	0431526415		395,67000	0,00000	0,00000
321	Прочая закупка товаров, работ и услуг	901	0503	0431526415	244	395,67000	0,00000	0,00000
322	Ремонт и благоустройство воинских захоронений, памятников, обелисков, стел, малых архитектурных форм, мемориальных досок	901	0503	0431626416		5 000,00000	0,00000	0,00000
323	Прочая закупка товаров, работ и услуг	901	0503	0431626416	244	5 000,00000	0,00000	0,00000
324	Восстановление воинских захоронений на условиях софинансирования из федерального бюджета	901	0503	04317L2990		13 473,04000	0,00000	0,00000
325	Прочая закупка товаров, работ и услуг	901	0503	04317L2990	244	13 473,04000	0,00000	0,00000
326	Благоустройство территории воинских захоронений	901	0503	0431826418		1 126,00248	0,00000	0,00000
327	Прочая закупка товаров, работ и услуг	901	0503	0431826418	244	1 126,00248	0,00000	0,00000
328	Муниципальная программа "Развитие и содержание городского хозяйства на территории городского округа Ревда до 2026 года"	901	0503	0700000000		114 584,47863	65 783,10000	68 414,40000
329	Подпрограмма 2 "Благоустройство территории городского округа Ревда до 2026 года"	901	0503	0720000000		114 584,47863	65 783,10000	68 414,40000
330	Содержание мест захоронений (кладбища)	901	0503	0720423010		10 920,80040	6 588,40000	6 851,90000
331	Прочая закупка товаров, работ и услуг	901	0503	0720423010	244	10 920,80040	6 588,40000	6 851,90000
332	Текущее содержание и обустройство сетей наружного освещения	901	0503	0720523020		18 500,97831	9 880,00000	10 275,20000
333	Прочая закупка товаров, работ и услуг	901	0503	0720523020	244	18 500,97831	9 880,00000	10 275,20000
334	Текущее содержание и обустройство сетей наружного освещения (Резервный фонд Правительства Свердловской области)	901	0503	0720540700		19 149,56914	0,00000	0,00000
335	Прочая закупка товаров, работ и услуг	901	0503	0720540700	244	19 149,56914	0,00000	0,00000
336	Расходы на электроэнергию сетей наружного освещения	901	0503	0720623030		20 019,39417	21 723,50000	22 592,40000
337	Закупка энергетических ресурсов	901	0503	0720623030	247	20 019,39417	21 723,50000	22 592,40000
338	Содержание и благоустройство территории города	901	0503	0720723040		36 509,89992	27 591,20000	28 694,80000
339	Прочая закупка товаров, работ и услуг	901	0503	0720723040	244	36 447,89992	27 526,70000	28 627,80000
340	Уплата налога на имущество организаций и земельного налога	901	0503	0720723040	851	62,00000	64,50000	67,10000
341	Содержание и благоустройство территории города (Резервный фонд Правительства Свердловской области)	901	0503	0720740700		8 850,43086	0,00000	0,00000
342	Прочая закупка товаров, работ и услуг	901	0503	0720740700	244	8 850,43086	0,00000	0,00000
343	Проведение энергоэффективных мероприятий, направленных на энергосбережение и повышение энергетической эффективности использования энергетических ресурсов при эксплуатации объектов наружного (уличного) освещения на территории городского округа Ревда	901	0503	0721023120		633,40583	0,00000	0,00000
344	Прочая закупка товаров, работ и услуг	901	0503	0721023120	244	633,40583	0,00000	0,00000
345	Муниципальная программа "Формирование современной городской среды на территории городского округа Ревда на 2017-2027 годы"	901	0503	1800000000		79 334,84541	0,00000	0,00000
346	Подпрограмма 2 "Благоустройство муниципальных территорий общего пользования городского округа Ревда"	901	0503	1820000000		79 334,84541	0,00000	0,00000
347	Комплексное благоустройство общественной территории "Участок ул. Чехова от улицы М. Горького до ул. П. Зыкина ("Проспект Чеховский")"	901	0503	1825823858		1 871,94541	0,00000	0,00000
348	Прочая закупка товаров, работ и услуг	901	0503	1825823858	244	1 871,94541	0,00000	0,00000
349	Создание комфортной городской среды в малых городах и исторических поселениях - победителях Всероссийского конкурса лучших проектов создания комфортной городской среды	901	0503	182F254240		42 769,00000	0,00000	0,00000
350	Прочая закупка товаров, работ и услуг	901	0503	182F254240	244	42 769,00000	0,00000	0,00000
351	Формирование современной городской среды в целях реализации национального проекта "Жилье и городская среда"	901	0503	182F255550		34 693,90000	0,00000	0,00000
352	Прочая закупка товаров, работ и услуг	901	0503	182F255550	244	34 693,90000	0,00000	0,00000
353	Непрограммные направления деятельности	901	0503	7000000000		244 76644	0,00000	0,00000

354	Возврат средств в областной бюджет по результатам прове- рок	901	0503	7003620360		102,94556	0,00000	0,00000
355	Уплата иных платежей	901	0503	7003620360	853	102,94556	0,00000	0,00000
356	Обеспечение деятельности МБУ ГО Ревда "Обелиск"	901	0503	7009023790		141,82088	0,00000	0,00000
357	Субсидии бюджетным учреждениям на финансовое обеспе- чение муниципального задания на оказание муниципальных услуг (выполнение работ)	901	0503	7009023790	611	141,82088	0,00000	0,00000
358	Другие вопросы в области жилищно-коммунального хозяй- ства	901	0505			28 819,33505	28 668,10000	29 806,70000
359	Муниципальная программа "Развитие и содержание го- родского хозяйства на территории городского округа Ревда до 2025 года"	901	0505	0700000000		10 063,89636	0,00000	0,00000
360	Подпрограмма 3 "Обеспечивающая подпрограмма"	901	0505	0730000000		10 063,89636	0,00000	0,00000
361	Расходы на содержание муниципального казенного учрежде- ния "Управление городским хозяйством"	901	0505	0730923010		10 063,89636	0,00000	0,00000
362	Фонд оплаты труда казенных учреждений	901	0505	0730923010	111	7 155,10374	0,00000	0,00000
363	Взносы по обязательному социальному страхованию на вы- платы по оплате труда работникам и иные выплаты работни- кам казенных учреждений	901	0505	0730923010	119	1 870,55520	0,00000	0,00000
364	Прочая закупка товаров, работ и услуг	901	0505	0730923010	244	637,61845	0,00000	0,00000
365	Закупка энергетических ресурсов	901	0505	0730923010	247	195,86924	0,00000	0,00000
366	Уплата налога на имущество организаций и земельного налога	901	0505	0730923010	851	4,74800	0,00000	0,00000
367	Уплата иных платежей	901	0505	0730923010	853	200,00173	0,00000	0,00000
368	Непрограммные направления деятельности	901	0505	7000000000		18 755,43869	28 668,10000	29 806,70000
369	Осуществление государственного полномочия Свердловской области по предоставлению гражданам, проживающим на территории Свердловской области, меры социальной под- держки по частичному освобождению от платы за коммунал- ные услуги	901	0505	7002442700		727,37105	204,30000	204,30000
370	Фонд оплаты труда казенных учреждений	901	0505	7002442700	111	559,36205	157,00000	157,00000
371	Взносы по обязательному социальному страхованию на вы- платы по оплате труда работникам и иные выплаты работни- кам казенных учреждений	901	0505	7002442700	119	168,00900	47,30000	47,30000
372	Обеспечение деятельности в сфере городского хозяйства	901	0505	7007523775		18 028,06764	28 463,80000	29 602,40000
373	Фонд оплаты труда казенных учреждений	901	0505	7007523775	111	11 944,89626	19 864,00000	20 658,60000
374	Взносы по обязательному социальному страхованию на вы- платы по оплате труда работникам и иные выплаты работни- кам казенных учреждений	901	0505	7007523775	119	3 849,44480	5 948,80000	6 186,80000
375	Прочая закупка товаров, работ и услуг	901	0505	7007523775	244	1 941,28155	2 162,10000	2 248,50000
376	Закупка энергетических ресурсов	901	0505	7007523775	247	267,43076	481,80000	501,10000
377	Исполнение судебных актов Российской Федерации и миро- вых соглашений по возмещению причиненного вреда	901	0505	7007523775	831	23,96227	0,00000	0,00000
378	Уплата налога на имущество организаций и земельного налога	901	0505	7007523775	851	1,05200	7,10000	7,40000
379	Охрана окружающей среды	901	0600			55 673,60000	49 176,50000	51 143,50000
380	Другие вопросы в области охраны окружающей среды	901	0605			55 673,60000	49 176,50000	51 143,50000
381	Муниципальная программа "Обеспечение экологической безопасности и обращение с отходами производства и по- требления на территории городского округа Ревда до 2026 года"	901	0605	1300000000		55 673,60000	49 176,50000	51 143,50000
382	Обеспечение населения питьевой водой стандартного каче- ства	901	0605	1300122131		7,10000	215,40000	224,00000
383	Прочая закупка товаров, работ и услуг	901	0605	1300122131	244	0,00000	208,00000	216,30000
384	Закупка энергетических ресурсов	901	0605	1300122131	247	7,10000	7,40000	7,70000
385	Ликвидация несанкционированных свалок (навалов отходов)	901	0605	1300222132		27 057,90000	6 448,00000	6 705,90000
386	Прочая закупка товаров, работ и услуг	901	0605	1300222132	244	27 057,90000	6 448,00000	6 705,90000
387	Участие в организации деятельности по накоплению (в том числе по раздельному накоплению), сбору, транспортирова- нию, обработке, утилизации, обезвреживанию, захоронению твердых коммунальных отходов	901	0605	1300322133		5 700,00000	10 419,80000	10 836,60000
388	Прочая закупка товаров, работ и услуг	901	0605	1300322133	244	5 700,00000	10 419,80000	10 836,60000
389	Лабораторные исследования объектов окружающей среды	901	0605	1300422134		820,00000	644,80000	670,60000
390	Прочая закупка товаров, работ и услуг	901	0605	1300422134	244	820,00000	644,80000	670,60000
391	Организация и содержание ООПТ местного значения	901	0605	1300622136		3 000,00000	8 736,00000	9 085,40000
392	Прочая закупка товаров, работ и услуг	901	0605	1300622136	244	3 000,00000	8 736,00000	9 085,40000
393	Реабилитация территории городского округа Ревда в соот- ветствии с санитарными правилами и нормами	901	0605	1300722137		19 088,60000	22 712,50000	23 621,00000
394	Прочая закупка товаров, работ и услуг	901	0605	1300722137	244	19 088,60000	22 712,50000	23 621,00000
395	Образование	901	0700			43 078,70380	25 950,77800	26 512,60000
396	Дошкольное образование	901	0701			14 682,80000	0,00000	0,00000
397	Муниципальная программа "Развитие системы образова- ния в городском округе Ревда на 2021-2028 годы"	901	0701	0200000000		14 682,80000	0,00000	0,00000
398	Подпрограмма 1 "Развитие системы дошкольного об- разования в городском округе Ревда"	901	0701	0210000000		14 682,80000	0,00000	0,00000
399	Обеспечение мероприятий по соответствию состояния зда- ний и помещений муниципальных дошкольных образователь- ных организаций требованиям комплексной безопасности и санитарного законодательства	901	0701	0210225202		14 682,80000	0,00000	0,00000
400	Закупка товаров, работ и услуг в целях капитального ремонта государственного (муниципального) имущества	901	0701	0210225202	243	14 682,80000	0,00000	0,00000
401	Молодежная политика	901	0707			28 395,90380	25 950,77800	26 512,60000
402	Муниципальная программа "Развитие молодежной поли- тики и патриотического воспитания граждан в городском округе Ревда до 2027 года"	901	0707	0500000000		26 949,28680	25 492,80000	26 512,60000
403	Подпрограмма 1 "Развитие потенциала молодежи го- родского округа Ревда"	901	0707	0510000000		26 147,90080	25 001,50000	26 001,60000
404	Обеспечение осуществления реализации мероприятий по ра- боте с молодежью на территории городского округа Ревда	901	0707	05101S5010		717,78362	449,20000	467,20000
405	Премии и гранты	901	0707	05101S5010	350	165,38362	68,80000	71,60000
406	Субсидии бюджетным учреждениям на иные цели	901	0707	05101S5010	612	552,40000	380,40000	395,60000
407	Обеспечение деятельности МБУ "Центр по работе с молоде- жью"	901	0707	0510225020		24 708,71718	24 552,30000	25 534,40000
408	Субсидии бюджетным учреждениям на финансовое обеспе- чение муниципального задания на оказание муниципальных услуг (выполнение работ)	901	0707	0510225020	611	23 608,00000	24 552,30000	25 534,40000
409	Субсидии бюджетным учреждениям на иные цели	901	0707	0510225020	612	1 100,71718	0,00000	0,00000
410	Реализация проектов по приоритетным направлениям ра- боты с молодежью на территории Свердловской области	901	0707	0510148P00		194,00000	0,00000	0,00000
411	Премии и гранты	901	0707	0510148P00	350	169,00000	0,00000	0,00000
412	Субсидии бюджетным учреждениям на иные цели	901	0707	0510148P00	612	25,00000	0,00000	0,00000
413	Развитие сети муниципальных учреждений по работе с моло- дежью	901	0707	0510248900		527,40000	0,00000	0,00000
414	Субсидии бюджетным учреждениям на иные цели	901	0707	0510248900	612	527,40000	0,00000	0,00000
415	Подпрограмма 2 "Патриотическое воспитание моло- дых граждан в городском округе Ревда"	901	0707	0520000000		801,38600	491,30000	511,00000

416	Обеспечение реализации мероприятий по патриотическому воспитанию граждан на территории городского округа Ревда	901	0707	05203S5030		610,78600	491,30000	511,00000
417	Прочая закупка товаров, работ и услуг	901	0707	05203S5030	244	588,38000	355,30000	369,50000
418	Субсидии бюджетным учреждениям на иные цели	901	0707	05203S5030	612	22,40600	136,00000	141,50000
419	Организация военно-патриотического воспитания и допризывной подготовки молодых граждан	901	0707	0520348700		190,60000	0,00000	0,00000
420	Субсидии бюджетным учреждениям на иные цели	901	0707	0520348700	612	190,60000	0,00000	0,00000
421	Непрограммные направления деятельности	901	0707	7000000000		1 446,61700	457,97800	0,00000
422	Предоставление субсидии МБУ "Центр по работе с молодежью городского округа Ревда" в целях реализации инновационного социального проекта городского округа Ревда "Создание муниципального центра "Перспективы"	901	0707	7007825778		1 068,61700	457,97800	0,00000
423	Субсидии бюджетным учреждениям на иные цели	901	0707	7007825778	612	1 068,61700	457,97800	0,00000
424	Обеспечение фондов оплаты труда работников органов местного самоуправления и работников муниципальных учреждений, за исключением работников, заработная плата которых определяется в соответствии с указами Президента Российской Федерации	901	0707	7009140600		378,00000	0,00000	0,00000
425	Субсидии бюджетным учреждениям на финансовое обеспечение муниципального задания на оказание муниципальных услуг (выполнение работ)	901	0707	7009140600	611	378,00000	0,00000	0,00000
426	Культура, кинематография	901	0800			173 985,27122	167 819,60000	174 532,40000
427	Культура	901	0801			173 985,27122	167 819,60000	174 532,40000
428	Муниципальная программа "Развитие культуры на территории городского округа Ревда до 2026 года"	901	0801	0400000000		173 585,27122	167 819,60000	174 532,40000
429	Подпрограмма 1 "Развитие культуры в городском округе Ревда"	901	0801	0410000000		4 081,60000	83,20000	86,50000
430	Проведение городских культурно-массовых мероприятий	901	0801	0410126401		1 580,00000	83,20000	86,50000
431	Прочая закупка товаров, работ и услуг	901	0801	0410126401	244	1 500,00000	0,00000	0,00000
432	Премии и гранты	901	0801	0410126401	350	80,00000	83,20000	86,50000
433	Разработка проектно-сметной документации с Мариинск	901	0801	0410326403		2 501,60000	0,00000	0,00000
434	Субсидии автономным учреждениям на иные цели	901	0801	0410326403	622	2 501,60000	0,00000	0,00000
435	Подпрограмма 2 "Обеспечение деятельности учреждений культуры в городском округе Ревда"	901	0801	0420000000		169 503,67122	167 736,40000	174 445,90000
436	Организация деятельности учреждений культуры и искусства культурно-досуговой сферы	901	0801	0421026410		108 828,54400	111 771,90000	116 242,80000
437	Субсидии автономным учреждениям на финансовое обеспечение муниципального задания на оказание муниципальных услуг (выполнение работ)	901	0801	0421026410	621	102 391,00000	109 636,80000	114 022,30000
438	Субсидии автономным учреждениям на иные цели	901	0801	0421026410	622	6 437,54400	2 135,10000	2 220,50000
439	Обеспечение осуществления оплаты труда работников муниципальных учреждений культуры с учетом установленных указами Президента Российской Федерации показателей соотношения заработной платы для данной категории работников	901	0801	0421046500		3 140,60000	0,00000	0,00000
440	Субсидии автономным учреждениям на финансовое обеспечение муниципального задания на оказание муниципальных услуг (выполнение работ)	901	0801	0421046500	621	3 140,60000	0,00000	0,00000
441	Организация библиотечного обслуживания населения, формирование и хранение библиотечных фондов муниципальных библиотек	901	0801	0421226412		54 947,12722	55 964,50000	58 203,10000
442	Субсидии бюджетным учреждениям на финансовое обеспечение муниципального задания на оказание муниципальных услуг (выполнение работ)	901	0801	0421226412	611	53 812,00000	55 964,50000	58 203,10000
443	Субсидии бюджетным учреждениям на иные цели	901	0801	0421226412	612	1 135,12722	0,00000	0,00000
444	Обеспечение осуществления оплаты труда работников муниципальных учреждений культуры с учетом установленных указами Президента Российской Федерации показателей соотношения заработной платы для данной категории работников	901	0801	0421246500		2 275,40000	0,00000	0,00000
445	Субсидии бюджетным учреждениям на финансовое обеспечение муниципального задания на оказание муниципальных услуг (выполнение работ)	901	0801	0421246500	611	2 275,40000	0,00000	0,00000
446	Модернизация библиотек в части комплектования книжных фондов	901	0801	04212L5190		312,00000	0,00000	0,00000
447	Субсидии бюджетным учреждениям на иные цели	901	0801	04212L5190	612	312,00000	0,00000	0,00000
448	Муниципальная программа "Профилактика терроризма, а также минимизация и (или) ликвидация последствий его проявления в городском округе Ревда на 2018-2024 годы"	901	0801	1900000000		400,00000	0,00000	0,00000
449	Приобретение (установка) оборудования в целях антитеррористической защищенности	901	0801	1900722197		400,00000	0,00000	0,00000
450	Субсидии автономным учреждениям на иные цели	901	0801	1900722197	622	400,00000	0,00000	0,00000
451	Социальная политика	901	1000			188 600,51439	172 312,70000	178 012,40000
452	Пенсионное обеспечение	901	1001			5 397,00000	5 612,90000	5 837,40000
453	Непрограммные направления деятельности	901	1001	7000000000		5 397,00000	5 612,90000	5 837,40000
454	Доплаты к пенсиям муниципальных служащих городского округа Ревда	901	1001	7000109090		5 397,00000	5 612,90000	5 837,40000
455	Иные пенсии, социальные доплаты к пенсиям	901	1001	7000109090	312	5 397,00000	5 612,90000	5 837,40000
456	Социальное обеспечение населения	901	1003			159 079,00000	148 231,30000	153 027,20000
457	Муниципальная программа "О дополнительных мерах социальной поддержки населения и профилактике социально-значимых заболеваний в городском округе Ревда до 2026 года"	901	1003	0300000000		96,00000	99,80000	103,80000
458	Подпрограмма 2 "Дополнительные меры социальной поддержки населения городского округа Ревда"	901	1003	0320000000		96,00000	99,80000	103,80000
459	Субсидия на предоставление льготного проезда отдельных категорий граждан	901	1003	0321029310		96,00000	99,80000	103,80000
460	Субсидии на возмещение недополученных доходов или возмещение фактически понесенных затрат в связи с производством (реализацией) товаров, выполнением работ, оказанием услуг	901	1003	0321029310	811	96,00000	99,80000	103,80000
461	Непрограммные направления деятельности	901	1003	7000000000		168 983,00000	148 131,50000	152 923,40000
462	Содержание почетных граждан городского округа Ревда	901	1003	7005309100		416,40000	431,60000	448,90000
463	Прочая закупка товаров, работ и услуг	901	1003	7005309100	244	60,00000	67,60000	70,30000
464	Пособия, компенсации, меры социальной поддержки по публичным нормативным обязательствам	901	1003	7005309100	313	356,40000	364,00000	378,60000
465	Осуществление государственного полномочия Российской Федерации по предоставлению отдельным категориям граждан мер социальной поддержки по оплате жилого помещения и коммунальных услуг	901	1003	7002852500		32 568,20000	28 309,20000	28 214,20000
466	Прочая закупка товаров, работ и услуг	901	1003	7002852500	244	324,63982	282,90000	281,20000
467	Пособия, компенсации и иные социальные выплаты гражданам, кроме публичных нормативных обязательств	901	1003	7002852500	321	32 243,56018	28 026,30000	27 933,00000
468	Осуществление государственного полномочия Свердловской области по предоставлению гражданам субсидий на оплату жилого помещения и коммунальных услуг	901	1003	7002649100		36 667,50000	38 272,80000	39 755,50000

469	Прочая закупка товаров, работ и услуг	901	1003	7002649100	244	382,20000	411,90000	426,80300
470	Пособия, компенсации и иные социальные выплаты гражданам, кроме публичных нормативных обязательств	901	1003	7002649100	321	36 285,30000	37 860,90000	39 328,69700
471	Осуществление государственного полномочия Свердловской области по предоставлению отдельным категориям граждан компенсаций расходов на оплату жилого помещения и коммунальных услуг	901	1003	7002749200		77 503,00000	80 708,70000	84 038,60000
472	Прочая закупка товаров, работ и услуг	901	1003	7002749200	244	974,00000	1 008,40000	1 051,80000
473	Пособия, компенсации и иные социальные выплаты гражданам, кроме публичных нормативных обязательств	901	1003	7002749200	321	76 529,00000	79 700,30000	82 986,80000
474	Осуществление государственного полномочия Свердловской области по предоставлению отдельным категориям граждан компенсаций расходов на оплату жилого помещения и коммунальных услуг в части оплаты взноса на капитальный ремонт общего имущества в многоквартирном доме	901	1003	70039R4620		383,30000	409,20000	466,20000
475	Пособия, компенсации и иные социальные выплаты гражданам, кроме публичных нормативных обязательств	901	1003	70039R4620	321	383,30000	409,20000	466,20000
476	Расходы на предоставление социальной выплаты гражданам, имеющим трех и более детей, взамен земельного участка, предоставляемого для индивидуального жилищного строительства в собственность бесплатно	901	1003	7000220702		1 000,00000	0,00000	0,00000
477	Пособия, компенсации и иные социальные выплаты гражданам, кроме публичных нормативных обязательств	901	1003	7000220702	321	1 000,00000	0,00000	0,00000
478	Резервный фонд Правительства Свердловской области	901	1003	7009640700		10 444,60000	0,00000	0,00000
479	Пособия, компенсации, меры социальной поддержки по публичным нормативным обязательствам	901	1003	7009640700	313	10 444,60000	0,00000	0,00000
480	Охрана семьи и детства	901	1004			9 664,23439	6 698,60000	6 966,60000
481	Муниципальная программа "Развитие молодежной политики и патристического воспитания граждан в городском округе Ревда до 2027 года"	901	1004	0500000000		9 664,23439	6 698,60000	6 966,60000
482	Подпрограмма 4 "Обеспечение жильем молодых семей"	901	1004	0540000000		7 650,97665	6 183,80000	6 431,20000
483	Предоставление социальных выплат молодым семьям, нуждающимся в улучшении жилищных условий	901	1004	05409L4970		7 650,97665	6 183,80000	6 431,20000
484	Субсидии гражданам на приобретение жилья	901	1004	05409L4970	322	7 650,97665	6 183,80000	6 431,20000
485	Подпрограмма 5 "Предоставление региональной поддержки молодым семьям на улучшение жилищных условий в городском округе Ревда"	901	1004	0550000000		2 013,25774	514,80000	535,40000
486	Предоставление региональных социальных выплат молодым семьям на улучшение жилищных условий	901	1004	05506S9060		1 175,65774	514,80000	535,40000
487	Субсидии гражданам на приобретение жилья	901	1004	05506S9060	322	1 175,65774	514,80000	535,40000
488	Предоставление региональных социальных выплат молодым семьям на улучшение жилищных условий	901	1004	0550649500		837,60000	0,00000	0,00000
489	Субсидии гражданам на приобретение жилья	901	1004	0550649500	322	837,60000	0,00000	0,00000
490	Другие вопросы в области социальной политики	901	1006			14 460,28000	11 769,90000	12 181,20000
491	Муниципальная программа "О дополнительных мерах социальной поддержки населения и профилактике социально-значимых заболеваний в городском округе Ревда до 2026 года"	901	1006	0300000000		2 879,98000	1 908,50000	1 984,70000
492	Подпрограмма 1 "Профилактика социально-значимых заболеваний и пропаганда здорового образа жизни"	901	1006	0310000000		422,90000	348,40000	362,30000
493	Мероприятия по предупреждению ВИЧ-инфекции на территории городского округа Ревда	901	1006	0310129301		19,20000	20,00000	20,80000
494	Прочая закупка товаров, работ и услуг	901	1006	0310129301	244	19,20000	20,00000	20,80000
495	Мероприятия по предупреждению наркомании на территории городского округа Ревда	901	1006	0310229302		208,50000	121,60000	126,50000
496	Прочая закупка товаров, работ и услуг	901	1006	0310229302	244	18,50000	19,20000	20,00000
497	Субсидии на возмещение недополученных доходов и (или) возмещение фактически понесенных затрат	901	1006	0310229302	631	190,00000	102,40000	106,50000
498	Мероприятия по предупреждению туберкулеза на территории городского округа Ревда	901	1006	0310329303		33,20000	38,30000	39,80000
499	Прочая закупка товаров, работ и услуг	901	1006	0310329303	244	33,20000	38,30000	39,80000
500	Организация и проведение массовых мероприятий по вопросам пропаганды ЗОЖ	901	1006	0310429304		81,80000	85,10000	88,50000
501	Прочая закупка товаров, работ и услуг	901	1006	0310429304	244	81,80000	85,10000	88,50000
502	Мероприятия по борьбе с социально значимыми заболеваниями на территории городского округа Ревда	901	1006	0310529305		80,20000	83,40000	86,70000
503	Прочая закупка товаров, работ и услуг	901	1006	0310529305	244	80,20000	83,40000	86,70000
504	Подпрограмма 2 "Дополнительные меры социальной поддержки населения городского округа Ревда"	901	1006	0320000000		2 457,08000	1 580,10000	1 622,40000
505	Организация и проведение социально-значимых мероприятий для отдельных категорий граждан (участников и ветеранов ВОВ, детей из многодетных семей, инвалидов, престарелых граждан, бывших осужденных)	901	1006	0320729307		176,70000	120,10000	124,80000
506	Прочая закупка товаров, работ и услуг	901	1006	0320729307	244	94,00000	61,50000	63,90000
507	Субсидии на возмещение недополученных доходов или возмещение фактически понесенных затрат в связи с производством (реализацией) товаров, выполнением работ, оказанием услуг	901	1006	0320729307	811	82,70000	58,60000	60,90000
508	Финансовая поддержка социально ориентированным некоммерческим общественным объединениям инвалидов и ветеранов	901	1006	0320829308		1 721,20000	1 228,60000	1 277,70000
509	Субсидии (гранты в форме субсидий), не подлежащие казначейскому сопровождению	901	1006	0320829308	633	1 721,20000	1 228,60000	1 277,70000
510	Организация работы с объединениями ветеранов, расположенных на территории городского округа Ревда	901	1006	0320929309		296,20000	211,40000	219,90000
511	Прочая закупка товаров, работ и услуг	901	1006	0320929309	244	296,20000	211,40000	219,90000
512	Дополнительные меры по приспособлению жилых помещений и общего имущества МКД с учетом потребностей инвалидов	901	1006	0321129311		262,98000	0,00000	0,00000
513	Прочая закупка товаров, работ и услуг	901	1006	0321129311	244	262,98000	0,00000	0,00000
514	Муниципальная программа "О мерах по привлечению и закреплению медицинских кадров в ГУЗСО, расположенных на территории ГО Ревда до 2028 года"	901	1006	1400000000		107,60000	52,00000	54,10000
515	Премии и гранты	901	1006	1400109030		50,00000	52,00000	54,10000
516	Премии и гранты	901	1006	1400109030	350	50,00000	52,00000	54,10000
517	Целевое обучение граждан в государственных профессиональных образовательных учреждениях Свердловской области в сфере здравоохранения для муниципальных учреждений городского округа Ревда	901	1006	1400409040		57,60000	0,00000	0,00000
518	Прочая закупка товаров, работ и услуг	901	1006	1400409040	244	57,60000	0,00000	0,00000
519	Непрограммные направления деятельности	901	1006	7000000000		11 472,70000	9 809,40000	10 142,40000
520	Резервный фонд Администрации городского округа Ревда	901	1006	7001220090		1 800,00000	0,00000	0,00000
521	Приобретение товаров, работ, услуг в пользу граждан в целях их социального обеспечения	901	1006	7001220090	323	1 800,00000	0,00000	0,00000

522	Осуществление государственного полномочия Свердловской области по предоставлению гражданам субсидий на оплату жилого помещения и коммунальных услуг	901	1006	7002649100		2 300,00000	2 253,40000	2 391,70000
523	Фонд оплаты труда казенных учреждений	901	1006	7002649100	111	1 235,40000	1 191,90000	1 240,80000
524	Взносы по обязательному социальному страхованию на выплаты по оплате труда работникам и иные выплаты работникам казенных учреждений	901	1006	7002649100	119	414,90000	353,90000	368,00000
525	Прочая закупка товаров, работ и услуг	901	1006	7002649100	244	604,00000	657,70000	730,60000
526	Закупка энергетических ресурсов	901	1006	7002649100	247	45,70000	49,90000	52,30000
527	Осуществление государственного полномочия Свердловской области по предоставлению отдельным категориям граждан компенсаций расходов на оплату жилого помещения и коммунальных услуг	901	1006	7002749200		7 222,70000	7 406,00000	7 600,70000
528	Фонд оплаты труда казенных учреждений	901	1006	7002749200	111	3 810,10000	3 960,80000	4 118,40000
529	Взносы по обязательному социальному страхованию на выплаты по оплате труда работникам и иные выплаты работникам казенных учреждений	901	1006	7002749200	119	1 133,70000	1 179,20000	1 226,80000
530	Прочая закупка товаров, работ и услуг	901	1006	7002749200	244	2 175,10000	2 157,00000	2 141,10000
531	Закупка энергетических ресурсов	901	1006	7002749200	247	97,50000	109,00000	114,40000
532	Исполнение судебных актов Российской Федерации и мировых соглашений по возмещению причиненного вреда	901	1006	7002749200	831	5,30000	0,00000	0,00000
533	Уплата прочих налогов, сборов	901	1006	7002749200	852	1,00000	0,00000	0,00000
534	Осуществление государственного полномочия Российской Федерации по предоставлению отдельным категориям граждан мер социальной поддержки по оплате жилого помещения и коммунальных услуг	901	1006	7002852500		150,00000	150,00000	150,00000
535	Прочая закупка товаров, работ и услуг	901	1006	7002852500	244	150,00000	150,00000	150,00000
536	Физическая культура и спорт	901	1100			99 726,19411	106 112,60000	110 391,30000
537	Массовый спорт	901	1102			61 158,47180	30 977,80000	32 278,20000
538	Муниципальная программа "Развитие физической культуры и спорта в городском округе Ревда до 2027 года"	901	1102	0900000000		60 989,47180	30 977,80000	32 278,20000
539	Организация и проведение мероприятий в сфере физической культуры и спорта	901	1102	0902128010		1 732,00000	1 801,20000	1 873,30000
540	Прочая закупка товаров, работ и услуг	901	1102	0902128010	244	356,00000	370,20000	385,00000
541	Субсидии (гранты в форме субсидий), не подлежащие казначейскому сопровождению	901	1102	0902128010	633	1 376,00000	1 431,00000	1 488,30000
542	Обеспечение деятельности бюджетных и автономных учреждений (муниципальное задание МАУ СК "Темп")	901	1102	0902228020		24 514,50000	27 395,70000	28 491,50000
543	Субсидии автономным учреждениям на финансовое обеспечение муниципального задания на оказание муниципальных услуг (выполнение работ)	901	1102	0902228020	621	24 514,50000	27 395,70000	28 491,50000
544	Субсидии на иные цели МАУ СК "Темп"	901	1102	0904228030		1 898,41411	0,00000	0,00000
545	Субсидии автономным учреждениям на иные цели	901	1102	0904228030	622	1 898,41411	0,00000	0,00000
546	Возмещение расходов по капитальному ремонту здания спорткомплекса, Кирзавод 2	901	1102	0902528050		1 692,00000	1 759,70000	1 830,10000
547	Закупка товаров, работ, услуг в целях капитального ремонта государственного (муниципального) имущества	901	1102	0902528050	243	1 692,00000	1 759,70000	1 830,10000
548	Обеспечение деятельности бюджетных и автономных учреждений (муниципальное задание МАУ "Дворец ледовых видов спорта городского округа Ревда")	901	1102	0902428040		30 977,65769	0,00000	0,00000
549	Субсидии автономным учреждениям на финансовое обеспечение муниципального задания на оказание муниципальных услуг (выполнение работ)	901	1102	0902428040	621	30 977,65769	0,00000	0,00000
550	Реализация мероприятий по поэтапному внедрению Всероссийского физкультурно-спортивного комплекса "Готов к труду и обороне" (ГТО)	901	1102	090P548F00		122,40000	0,00000	0,00000
551	Субсидии автономным учреждениям на иные цели	901	1102	090P548F00	622	122,40000	0,00000	0,00000
552	Реализация мероприятий по поэтапному внедрению Всероссийского физкультурно-спортивного комплекса "Готов к труду и обороне"	901	1102	090P558F00		52,50000	21,20000	83,30000
553	Субсидии автономным учреждениям на иные цели	901	1102	090P558F00	622	52,50000	21,20000	83,30000
554	Непрограммные направления деятельности	901	1102	7000000000		169,00000	0,00000	0,00000
555	Обеспечение фондов оплаты труда работников органов местного самоуправления и работников муниципальных учреждений, за исключением работников, заработная плата которых определяется в соответствии с указами Президента Российской Федерации	901	1102	7009140600		169,00000	0,00000	0,00000
556	Субсидии автономным учреждениям на финансовое обеспечение муниципального задания на оказание муниципальных услуг (выполнение работ)	901	1102	7009140600	621	169,00000	0,00000	0,00000
557	Спорт высших достижений	901	1103			38 567,72231	75 134,80000	78 113,10000
558	Муниципальная программа "Развитие физической культуры и спорта в городском округе Ревда до 2027 года"	901	1103	0900000000		38 222,72231	75 134,80000	78 113,10000
559	Обеспечение деятельности МБУ ДО "Спортивная школа городского округа Ревда"	901	1103	0901028100		18 605,18000	0,00000	0,00000
560	Субсидии бюджетным учреждениям на финансовое обеспечение муниципального задания на оказание муниципальных услуг (выполнение работ)	901	1103	0901028100	611	18 400,00000	0,00000	0,00000
561	Субсидии бюджетным учреждениям на иные цели	901	1103	0901028100	612	205,18000	0,00000	0,00000
562	Внедрение механизмов инициативного бюджетирования на территории Свердловской области	901	1103	0901243100		170,00000		
563	Субсидии бюджетным учреждениям на иные цели	901	1103	0901243100	612	170,00000	0,00000	0,00000
564	Проект инициативного бюджетирования "Спортивная Ревда-здоровая Ревда"	901	1103	09012S8012		230,00000	0,00000	0,00000
565	Субсидии бюджетным учреждениям на иные цели	901	1103	09012S8012	612	230,00000	0,00000	0,00000
566	Поддержка организаций, входящих в систему спортивной подготовки	901	1103	09013S8013		0,00000	26,00000	0,00000
567	Субсидии бюджетным учреждениям на иные цели	901	1103	09013S8013	612	0,00000	26,00000	0,00000
568	Обеспечение деятельности МАУ ДО "Спортивная школа городского округа Ревда"	901	1103	0901428014		19 217,54231	75 108,80000	78 113,10000
569	Субсидии автономным учреждениям на финансовое обеспечение муниципального задания на оказание муниципальных услуг (выполнение работ)	901	1103	0901428014	621	19 217,54231	75 108,80000	78 113,10000
570	Непрограммные направления деятельности	901	1103	7000000000		345,00000	0,00000	0,00000
571	Обеспечение фондов оплаты труда работников органов местного самоуправления и работников муниципальных учреждений, за исключением работников, заработная плата которых определяется в соответствии с указами Президента Российской Федерации	901	1103	7009140600		345,00000	0,00000	0,00000
572	Субсидии автономным учреждениям на финансовое обеспечение муниципального задания на оказание муниципальных услуг (выполнение работ)	901	1103	7009140600	621	345,00000	0,00000	0,00000
573	Средства массовой информации	901	1200			2 500,00000	2 600,00000	2 704,00000
574	Периодическая печать и издательства	901	1202			1 500,00000	1 560,00000	1 622,40000

575	Муниципальная программа "Развитие инфокоммуникационной среды на территории муниципального образования и повышения эффективности управленческой деятельности органов местного самоуправления в городском округе Ревада до 2027 года"	901	1202	0800000000		1 500,00000	1 560,00000	1 622,40000
576	Мероприятия в сфере средств массовой информации, в том числе субсидии акционерному обществу "Первоуральская типография"	901	1202	0800120801		1 500,00000	1 560,00000	1 622,40000
577	Прочая закупка товаров, работ и услуг	901	1202	0800120801	244	250,00000	208,00000	216,30000
578	Субсидии на возмещение недополученных доходов или возмещение фактически понесенных затрат в связи с производством (реализацией) товаров, выполнением работ, оказанием услуг	901	1202	0800120801	811	1 250,00000	1 352,00000	1 406,10000
579	Другие вопросы в области средств массовой информации	901	1204			1 000,00000	1 040,00000	1 081,60000
580	Муниципальная программа "Развитие инфокоммуникационной среды на территории муниципального образования и повышения эффективности управленческой деятельности органов местного самоуправления в городском округе Ревада до 2027 года"	901	1204	0800000000		1 000,00000	1 040,00000	1 081,60000
581	Мероприятия в сфере средств массовой информации	901	1204	0800120801		1 000,00000	1 040,00000	1 081,60000
582	Прочая закупка товаров, работ и услуг	901	1204	0800120801	244	1 000,00000	1 040,00000	1 081,60000
583	Управление образования городского округа Ревада	906				1 534 869,84268	1 503 343,20000	1 577 538,30000
584	Образование	906	0700			1 533 502,34268	1 501 738,70000	1 575 869,50000
585	Дошкольное образование	906	0701			537 965,08172	580 832,10000	601 834,50000
586	Муниципальная программа "Развитие системы образования в городском округе Ревада на 2021-2028 годы"	906	0701	0200000000		536 935,98172	580 832,10000	601 834,50000
587	Подпрограмма 1 "Развитие системы дошкольного образования в городском округе Ревада"	906	0701	0210000000		511 546,52952	548 369,10000	564 393,00000
588	Организация предоставления дошкольного образования, создание условий для присмотра и ухода за детьми, содержание детей в муниципальных образовательных организациях	906	0701	0210125201		161 857,40000	166 572,10000	173 495,00000
589	Субсидии бюджетным учреждениям на финансовое обеспечение муниципального задания на оказание муниципальных услуг (выполнение работ)	906	0701	0210125201	611	38 924,00000	38 721,40000	40 267,90000
590	Субсидии автономным учреждениям на финансовое обеспечение муниципального задания на оказание муниципальных услуг (выполнение работ)	906	0701	0210125201	621	122 933,40000	127 850,70000	133 227,10000
591	Обеспечение мероприятий по соответствию состояния зданий и помещений муниципальных дошкольных образовательных организаций требованиям комплексной безопасности и санитарного законодательства	906	0701	0210225202		14 078,62952	35 900,00000	24 600,00000
592	Субсидии бюджетным учреждениям на иные цели	906	0701	0210225202	612	794,57806	18 000,00000	13 100,00000
593	Субсидии автономным учреждениям на иные цели	906	0701	0210225202	622	13 284,05146	17 900,00000	11 500,00000
594	Финансовое обеспечение государственных гарантий реализации прав на получение общедоступного и бесплатного дошкольного образования в муниципальных дошкольных образовательных организациях в части финансирования расходов на оплату труда работников дошкольных образовательных организаций	906	0701	0210345110		330 832,50000	340 928,00000	361 130,00000
595	Финансирование расходов на оплату труда педагогических работников муниципальных дошкольных образовательных организаций	906	0701	0210345111		244 054,40000	252 487,00000	269 151,00000
596	Субсидии бюджетным учреждениям на финансовое обеспечение муниципального задания на оказание муниципальных услуг (выполнение работ)	906	0701	0210345111	611	58 963,80000	60 105,00000	64 072,00000
597	Субсидии автономным учреждениям на финансовое обеспечение муниципального задания на оказание муниципальных услуг (выполнение работ)	906	0701	0210345111	621	185 090,60000	192 382,00000	205 079,00000
598	Финансирование расходов на оплату труда непедагогических работников муниципальных дошкольных образовательных организаций	906	0701	0210345112		86 778,10000	88 441,00000	91 979,00000
599	Субсидии бюджетным учреждениям на финансовое обеспечение муниципального задания на оказание муниципальных услуг (выполнение работ)	906	0701	0210345112	611	21 378,50000	21 788,10000	22 659,70000
600	Субсидии автономным учреждениям на финансовое обеспечение муниципального задания на оказание муниципальных услуг (выполнение работ)	906	0701	0210345112	621	65 399,60000	66 652,90000	69 319,30000
601	Финансовое обеспечение государственных гарантий реализации прав на получение общедоступного и бесплатного дошкольного образования в муниципальных дошкольных образовательных организациях в части финансирования расходов на приобретение учебников и учебных пособий, средств обучения, игр, игрушек	906	0701	0210445120		4 778,00000	4 969,00000	5 168,00000
602	Субсидии бюджетным учреждениям на финансовое обеспечение муниципального задания на оказание муниципальных услуг (выполнение работ)	906	0701	0210445120	611	1 247,85000	1 055,20000	1 013,40000
603	Субсидии автономным учреждениям на финансовое обеспечение муниципального задания на оказание муниципальных услуг (выполнение работ)	906	0701	0210445120	621	3 530,15000	3 913,80000	4 154,60000
604	Подпрограмма 4 "Укрепление и развитие материально-технической базы образовательных организаций городского округа Ревада"	906	0701	0240000000		25 389,45220	32 463,00000	37 441,50000
605	Устранение нарушений по предписаниям контрольных (надзорных) органов	906	0701	0242825228		4 947,07220	0,00000	0,00000
606	Субсидии бюджетным учреждениям на иные цели	906	0701	0242825228	612	1 263,52544	0,00000	0,00000
607	Субсидии автономным учреждениям на иные цели	906	0701	0242825228	622	3 683,54878	0,00000	0,00000
608	Мероприятия по антитеррористической защищенности муниципальных образовательных организаций городского округа Ревада	906	0701	0242925229		17 211,18000	32 463,00000	37 441,50000
609	Субсидии бюджетным учреждениям на финансовое обеспечение муниципального задания на оказание муниципальных услуг (выполнение работ)	906	0701	0242925229	611	3 990,90000	4 178,60000	4 346,00000
610	Субсидии бюджетным учреждениям на иные цели	906	0701	0242925229	612	27,43000	3 688,70000	651,10000
611	Субсидии автономным учреждениям на финансовое обеспечение муниципального задания на оказание муниципальных услуг (выполнение работ)	906	0701	0242925229	621	12 518,90000	13 392,10000	17 110,40000
612	Субсидии автономным учреждениям на иные цели	906	0701	0242925229	622	673,95000	11 205,60000	15 334,00000
613	Разработка проектно-сметной документации на капитальный ремонт муниципальных дошкольных образовательных учреждений	906	0701	0244425244		3 231,20000	0,00000	0,00000
614	Субсидии бюджетным учреждениям на иные цели	906	0701	0244425244	612	1 500,00000	0,00000	0,00000
615	Субсидии автономным учреждениям на иные цели	906	0701	0244425244	622	1 731,20000	0,00000	0,00000
616	Непрограммные направления деятельности	906	0701	7000000000		1 029,10000	0,00000	0,00000

617	Обеспечение фондов оплаты труда работников органов местного самоуправления и работников муниципальных учреждений, за исключением работников, заработная плата которых определяется в соответствии с указами Президента Российской Федерации	906	0701	7009140600		1 029,10000	0,00000	0,00000
618	Субсидии бюджетным учреждениям на финансовое обеспечение муниципального задания на оказание муниципальных услуг (выполнение работ)	906	0701	7009140600	611	261,50000	0,00000	0,00000
619	Субсидии автономным учреждениям на финансовое обеспечение муниципального задания на оказание муниципальных услуг (выполнение работ)	906	0701	7009140600	621	767,60000	0,00000	0,00000
620	Общее образование	906	0702			801 162,31862	733 657,20000	771 234,00000
621	Муниципальная программа "Развитие системы образования в городском округе Ревада на 2021-2028 годы"	906	0702	0200000000		799 859,71862	733 657,20000	771 234,00000
622	Подпрограмма 2 "Развитие системы общего образования в городском округе Ревада"	906	0702	0220000000		748 072,21016	712 303,90000	753 920,80000
623	Организация предоставления общего образования и создание условий для содержания детей в муниципальных общеобразовательных организациях	906	0702	0220625206		136 831,63000	139 434,00000	145 180,90000
624	Субсидии бюджетным учреждениям на финансовое обеспечение муниципального задания на оказание муниципальных услуг (выполнение работ)	906	0702	0220625206	611	36 960,05000	35 845,50000	37 305,40000
625	Субсидии бюджетным учреждениям на иные цели	906	0702	0220625206	612	333,10000	0,00000	0,00000
626	Субсидии автономным учреждениям на финансовое обеспечение муниципального задания на оказание муниципальных услуг (выполнение работ)	906	0702	0220625206	621	99 430,98000	103 588,50000	107 875,50000
627	Субсидии автономным учреждениям на иные цели	906	0702	0220625206	622	107,50000	0,00000	0,00000
628	Обеспечение мероприятий по соответствию состоянию зданий и помещений муниципальных общеобразовательных организаций требованиям комплексной безопасности и санитарного законодательства	906	0702	0220725207		13 918,88016	18 550,00000	24 755,70000
629	Субсидии бюджетным учреждениям на иные цели	906	0702	0220725207	612	1 232,64965	6 900,00000	210,70000
630	Субсидии автономным учреждениям на иные цели	906	0702	0220725207	622	12 686,23051	11 650,00000	24 545,00000
631	Организация и проведение в городском округе Ревада единого государственного экзамена, ГВ, ОГЭ	906	0702	0221125211		150,00000	150,00000	150,00000
632	Субсидии бюджетным учреждениям на иные цели	906	0702	0221125211	612	50,00000	50,00000	50,00000
633	Субсидии автономным учреждениям на иные цели	906	0702	0221125211	622	100,00000	100,00000	100,00000
634	Финансовое обеспечение государственных гарантий реализации прав на получение общедоступного и бесплатного дошкольного, начального общего, основного общего, среднего общего образования в муниципальных общеобразовательных организациях и финансовое обеспечение дополнительного образования детей в муниципальных общеобразовательных организациях в части финансирования расходов на оплату труда работников общеобразовательных организаций	906	0702	0220845310		422 751,80000	427 323,50000	453 892,80000
635	Финансирование расходов на оплату труда педагогических работников муниципальных общеобразовательных организаций	906	0702	0220845311		345 856,00000	349 849,60000	373 320,10000
636	Субсидии бюджетным учреждениям на финансовое обеспечение муниципального задания на оказание муниципальных услуг (выполнение работ)	906	0702	0220845311	611	50 381,90000	50 798,00000	54 235,90000
637	Субсидии автономным учреждениям на финансовое обеспечение муниципального задания на оказание муниципальных услуг (выполнение работ)	906	0702	0220845311	621	295 474,10000	299 051,60000	319 084,20000
638	Финансирование расходов на оплату труда непедагогических работников муниципальных общеобразовательных организаций	906	0702	0220845312		76 895,80000	77 473,90000	80 572,70000
639	Субсидии бюджетным учреждениям на финансовое обеспечение муниципального задания на оказание муниципальных услуг (выполнение работ)	906	0702	0220845312	611	13 665,40000	13 881,70000	14 436,90000
640	Субсидии автономным учреждениям на финансовое обеспечение муниципального задания на оказание муниципальных услуг (выполнение работ)	906	0702	0220845312	621	63 230,40000	63 592,20000	66 135,80000
641	Финансовое обеспечение государственных гарантий реализации прав на получение общедоступного и бесплатного дошкольного, начального общего, основного общего, среднего общего образования в муниципальных общеобразовательных организациях и финансовое обеспечение дополнительного образования детей в муниципальных общеобразовательных организациях в части финансирования расходов на приобретение учебников и учебных пособий, средств обучения, игр, игрушек	906	0702	0220945320		25 426,00000	26 110,00000	27 154,00000
642	Субсидии бюджетным учреждениям на финансовое обеспечение муниципального задания на оказание муниципальных услуг (выполнение работ)	906	0702	0220945320	611	4 616,70000	4 069,00000	4 258,00000
643	Субсидии автономным учреждениям на финансовое обеспечение муниципального задания на оказание муниципальных услуг (выполнение работ)	906	0702	0220945320	621	20 809,30000	22 041,00000	22 896,00000
644	Осуществление мероприятий по обеспечению питанием обучающихся в муниципальных общеобразовательных организациях	906	0702	0221045400		59 122,90000	61 448,00000	63 905,50000
645	Субсидии бюджетным учреждениям на иные цели	906	0702	0221045400	612	7 295,40000	7 579,00000	7 882,00000
646	Субсидии автономным учреждениям на иные цели	906	0702	0221045400	622	51 827,50000	53 869,00000	56 023,50000
647	Ежемесячное денежное вознаграждение за классное руководство педагогическим работникам образовательных организаций, реализующих образовательные программы начального общего образования, образовательные программы основного общего образования, образовательные программы среднего общего образования, на условиях софинансирования из федерального бюджета	906	0702	02215L3030		50 563,80000	0,00000	0,00000
648	Субсидии бюджетным учреждениям на иные цели	906	0702	02215L3030	612	7 741,05000	0,00000	0,00000
649	Субсидии автономным учреждениям на иные цели	906	0702	02215L3030	622	42 822,75000	0,00000	0,00000
650	Организация бесплатного горячего питания обучающихся, получающих начальное общее образование в государственных и муниципальных общеобразовательных организациях, на условиях софинансирования из федерального бюджета	906	0702	02219L3040		38 947,80000	39 288,40000	38 881,90000
651	Субсидии бюджетным учреждениям на иные цели	906	0702	02219L3040	612	3 945,40000	3 979,90000	3 938,70000
652	Субсидии автономным учреждениям на иные цели	906	0702	02219L3040	622	35 002,40000	35 308,50000	34 943,20000
653	Обеспечение выплат ежемесячного денежного вознаграждения советникам директоров по воспитанию и взаимодействию с детскими общественными объединениями государственных и муниципальных общеобразовательных организаций, государственных профессиональных образовательных организаций на условиях софинансирования из федерального бюджета	906	0702	0222050500		359,40000	0,00000	0,00000
654	Субсидии бюджетным учреждениям на иные цели	906	0702	0222050500	612	119,80000	0,00000	0,00000
655	Субсидии автономным учреждениям на иные цели	906	0702	0222050500	622	239,60000	0,00000	0,00000

656	Подпрограмма 4 "Укрепление и развитие материально-технической базы образовательных организаций городского округа Ревда"	906	0702	0240000000		51 787,50846	21 353,30000	17 313,20000
657	Устранение нарушений по предписаниям контрольных (надзорных) органов	906	0702	0242825228		9 082,80550	0,00000	0,00000
658	Субсидии бюджетным учреждениям на иные цели	906	0702	0242825228	612	1 424,20009	0,00000	0,00000
659	Субсидии автономным учреждениям на иные цели	906	0702	0242825228	622	7 658,60541	0,00000	0,00000
660	Мероприятия по антитеррористической защищенности муниципальных образовательных организаций городского округа Ревда	906	0702	0242925229		19 666,38435	19 103,30000	17 313,20000
661	Субсидии бюджетным учреждениям на финансовое обеспечение муниципального задания на оказание муниципальных услуг (выполнение работ)	906	0702	0242925229	611	1 752,30000	2 322,30000	2 460,30000
662	Субсидии бюджетным учреждениям на иные цели	906	0702	0242925229	612	416,24300	0,00000	3 756,10000
663	Субсидии автономным учреждениям на финансовое обеспечение муниципального задания на оказание муниципальных услуг (выполнение работ)	906	0702	0242925229	621	5 969,70000	6 313,80000	6 670,60000
664	Субсидии автономным учреждениям на иные цели	906	0702	0242925229	622	11 528,14135	10 467,20000	4 426,20000
665	Обеспечение условий реализации муниципальными общеобразовательными организациями образовательных программ естественно-научного цикла и профориентационной работы	906	0702	02431S5431		897,04712	2 250,00000	0,00000
666	Субсидии автономным учреждениям на иные цели	906	0702	02431S5431	622	897,04712	2 250,00000	0,00000
667	Оформление кабинета естественно-научного цикла стилистической "Уральская инженерная школа"	906	0702	0243125431		85,00000	0,00000	0,00000
668	Субсидии автономным учреждениям на иные цели	906	0702	0243125431	622	85,00000	0,00000	0,00000
669	Создание в муниципальных общеобразовательных организациях условий для организации горячего питания обучающихся	906	0702	0243445410		2 115,90000	0,00000	0,00000
670	Субсидии бюджетным учреждениям на иные цели	906	0702	0243445410	612	864,93652	0,00000	0,00000
671	Субсидии автономным учреждениям на иные цели	906	0702	0243445410	622	1 250,96348	0,00000	0,00000
672	Создание в муниципальных общеобразовательных организациях условий для организации горячего питания обучающихся	906	0702	02434S5434		2 599,50000	0,00000	0,00000
673	Субсидии бюджетным учреждениям на иные цели	906	0702	02434S5434	612	1 062,56257	0,00000	0,00000
674	Субсидии автономным учреждениям на иные цели	906	0702	02434S5434	622	1 536,93743	0,00000	0,00000
675	Работы по приведению помещения школьного Квандориума по типовому дизайн-проекту в соответствии с брендбуком	906	0702	0243625436		13 945,60199	0,00000	0,00000
676	Субсидии автономным учреждениям на иные цели	906	0702	0243625436	622	13 945,60199	0,00000	0,00000
677	Работы по приведению помещения специальных классов по типовому дизайн-проекту в соответствии с брендбуком	906	0702	0244825448		3 395,26950	0,00000	0,00000
678	Субсидии бюджетным учреждениям на иные цели	906	0702	0244825448	612	3 395,26950	0,00000	0,00000
679	Непрограммные направления деятельности	906	0702	7000000000		1 302,60000	0,00000	0,00000
680	Обеспечение фондов оплаты труда работников органов местного самоуправления и работников муниципальных учреждений, за исключением работников, заработная плата которых определяется в соответствии с указами Президента Российской Федерации	906	0702	7009140600		1 302,60000	0,00000	0,00000
681	Субсидии бюджетным учреждениям на финансовое обеспечение муниципального задания на оказание муниципальных услуг (выполнение работ)	906	0702	7009140600	611	287,80000	0,00000	0,00000
682	Субсидии автономным учреждениям на финансовое обеспечение муниципального задания на оказание муниципальных услуг (выполнение работ)	906	0702	7009140600	621	1 014,80000	0,00000	0,00000
683	Дополнительное образование детей	906	0703			105 235,70551	108 008,40000	119 400,10000
684	Муниципальная программа "Развитие системы образования в городском округе Ревда на 2021-2028 годы"	906	0703	0200000000		104 904,40551	108 008,40000	119 400,10000
685	Подпрограмма 3 "Развитие системы дополнительного образования, отдыха и оздоровления детей в городском округе Ревда"	906	0703	0230000000		99 185,00551	102 444,10000	112 655,30000
686	Организация предоставления дополнительного образования и создание условий для содержания детей в муниципальных организациях дополнительного образования	906	0703	0231425214		56 460,43551	58 220,30000	67 023,30000
687	Субсидии бюджетным учреждениям на финансовое обеспечение муниципального задания на оказание муниципальных услуг (выполнение работ)	906	0703	0231425214	611	1 640,70000	1 529,70000	1 579,00000
688	Субсидии бюджетным учреждениям на иные цели	906	0703	0231425214	612	451,23551	1 600,00000	8 822,20000
689	Субсидии автономным учреждениям на финансовое обеспечение государственного (муниципального) задания в рамках исполнения государственного (муниципального) социального заказа на оказание государственных (муниципальных) услуг в социальной сфере	906	0703	0231425214	614	14 710,00000	14 005,90000	14 424,60000
690	Субсидии автономным учреждениям на финансовое обеспечение муниципального задания на оказание муниципальных услуг (выполнение работ)	906	0703	0231425214	621	9 572,81000	9 469,60000	9 796,40000
691	Субсидии автономным учреждениям на иные цели	906	0703	0231425214	622	100,00000	2 448,50000	1 897,70000
692	Субсидии автономным учреждениям на финансовое обеспечение государственного (муниципального) задания в рамках исполнения государственного (муниципального) социального заказа на оказание государственных (муниципальных) услуг в социальной сфере	906	0703	0231425214	624	29 985,69000	29 166,60000	30 503,40000
693	Организация предоставления дополнительного образования и создание условий для содержания детей в муниципальных общеобразовательных организациях	906	0703	0231525215		7 140,07000	7 321,40000	7 295,40000
694	Субсидии бюджетным учреждениям на финансовое обеспечение государственного (муниципального) задания в рамках исполнения государственного (муниципального) социального заказа на оказание государственных (муниципальных) услуг в социальной сфере	906	0703	0231525215	614	1 044,15000	1 429,50000	1 415,40000
695	Субсидии автономным учреждениям на финансовое обеспечение государственного (муниципального) задания в рамках исполнения государственного (муниципального) социального заказа на оказание государственных (муниципальных) услуг в социальной сфере	906	0703	0231525215	624	6 095,92000	5 891,90000	5 880,00000
696	Финансовое обеспечение дополнительного образования детей в муниципальных общеобразовательных организациях в части финансирования расходов на оплату труда работников общеобразовательных организаций	906	0703	0231645310		17 698,00000	18 325,50000	19 058,20000
697	Финансирование расходов на оплату труда педагогических работников муниципальных общеобразовательных организаций	906	0703	0231645311		14 050,60000	14 620,40000	15 204,90000
698	Субсидии бюджетным учреждениям на финансовое обеспечение государственного (муниципального) задания в рамках исполнения государственного (муниципального) социального заказа на оказание государственных (муниципальных) услуг в социальной сфере	906	0703	0231645311	614	2 908,50000	3 087,40000	3 210,70000
699	Субсидии автономным учреждениям на финансовое обеспечение государственного (муниципального) задания в рамках исполнения государственного (муниципального) социального заказа на оказание государственных (муниципальных) услуг в социальной сфере	906	0703	0231645311	624	11 142,10000	11 533,00000	11 994,20000

700	Финансирование расходов на оплату труда непедагогических работников муниципальных общеобразовательных организаций	906	0703	0231645312		3 647,40000	3 705,10000	3 853,30000
701	Субсидии бюджетным учреждениям на финансовое обеспечение государственного (муниципального) задания в рамках исполнения государственного (муниципального) социального заказа на оказание государственных (муниципальных) услуг в социальной сфере	906	0703	0231645312	614	879,60000	893,60000	929,20000
702	Субсидии автономным учреждениям на финансовое обеспечение государственного (муниципального) задания в рамках исполнения государственного (муниципального) социального заказа на оказание государственных (муниципальных) услуг в социальной сфере	906	0703	0231645312	624	2 767,80000	2 811,50000	2 924,10000
703	Обеспечение персонифицированного финансирования дополнительного образования детей	906	0703	0232325223		17 850,50000	18 539,40000	19 239,40000
704	Субсидии бюджетным учреждениям на финансовое обеспечение государственного (муниципального) задания в рамках исполнения государственного (муниципального) социального заказа на оказание государственных (муниципальных) услуг в социальной сфере	906	0703	0232325223	614	6 532,95000	10 131,60000	10 548,90000
705	Субсидии автономным учреждениям на финансовое обеспечение государственного (муниципального) задания в рамках исполнения государственного (муниципального) социального заказа на оказание государственных (муниципальных) услуг в социальной сфере	906	0703	0232325223	624	3 786,50800	6 592,50000	6 828,20000
706	Субсидии в целях финансового обеспечения (возмещения) исполнения государственного (муниципального) социального заказа на оказание государственных (муниципальных) услуг в социальной сфере	906	0703	0232325223	635	5 769,01299	1 466,00000	1 498,60000
707	Субсидии в целях финансового обеспечения (возмещения) исполнения государственного (муниципального) социального заказа на оказание государственных (муниципальных) услуг в социальной сфере	906	0703	0232325223	816	1 762,02901	349,30000	363,70000
708	Организация и проведение городских мероприятий для детей по пожарной безопасности ПДД, улучшение учебно-материальных условий	906	0703	0232525225		36,00000	37,50000	39,00000
709	Субсидии автономным учреждениям на иные цели	906	0703	0232525225	622	36,00000	37,50000	39,00000
710	Подпрограмма 4 "Укрепление и развитие материально-технической базы образовательных организаций городского округа Ревда"	906	0703	0240000000		5 719,40000	5 564,30000	6 744,80000
711	Мероприятия по антитеррористической защищенности муниципальных образовательных организаций городского округа Ревда	906	0703	0242925229		5 719,40000	5 564,30000	6 744,80000
712	Субсидии бюджетным учреждениям на финансовое обеспечение муниципального задания на оказание муниципальных услуг (выполнение работ)	906	0703	0242925229	611	45,60000	47,50000	49,40000
713	Субсидии бюджетным учреждениям на иные цели	906	0703	0242925229	612	0,00000	0,00000	16,10000
714	Субсидии бюджетным учреждениям на финансовое обеспечение государственного (муниципального) задания в рамках исполнения государственного (муниципального) социального заказа на оказание государственных (муниципальных) услуг в социальной сфере	906	0703	0242925229	614	1 184,80000	940,90000	978,60000
715	Субсидии автономным учреждениям на финансовое обеспечение муниципального задания на оказание муниципальных услуг (выполнение работ)	906	0703	0242925229	621	526,40000	547,50000	569,40000
716	Субсидии автономным учреждениям на иные цели	906	0703	0242925229	622	0,00000	0,00000	906,50000
717	Субсидии автономным учреждениям на финансовое обеспечение государственного (муниципального) задания в рамках исполнения государственного (муниципального) социального заказа на оказание государственных (муниципальных) услуг в социальной сфере	906	0703	0242925229	624	3 962,60000	4 028,40000	4 224,80000
718	Непрограммные направления деятельности	906	0703	7000000000		331,30000	0,00000	0,00000
719	Обеспечение фондов оплаты труда работников органов местного самоуправления и работников муниципальных учреждений, за исключением работников, заработная плата которых определяется в соответствии с указами Президента Российской Федерации	906	0703	7009140600		331,30000	0,00000	0,00000
720	Субсидии бюджетным учреждениям на финансовое обеспечение государственного (муниципального) задания в рамках исполнения государственного (муниципального) социального заказа на оказание государственных (муниципальных) услуг в социальной сфере	906	0703	7009140600	614	133,10000	0,00000	0,00000
721	Субсидии автономным учреждениям на финансовое обеспечение государственного (муниципального) задания в рамках исполнения государственного (муниципального) социального заказа на оказание государственных (муниципальных) услуг в социальной сфере	906	0703	7009140600	624	198,20000	0,00000	0,00000
722	<i>Молодежная политика</i>	906	0707			322,33038	0,00000	0,00000
723	Программа "Развитие молодежной политики и патриотического воспитания граждан в городском округе Ревда до 2024 года"	906	0707	0500000000		322,33038	0,00000	0,00000
724	Подпрограмма 1 "Развитие потенциала молодежи городского округа Ревда"	901	0707	0510000000		3,61638	0,00000	0,00000
725	Обеспечение осуществления реализации мероприятий по работе с молодежью на территории городского округа Ревда	906	0707	05101S010		3,61638	0,00000	0,00000
726	Субсидии бюджетным учреждениям на иные цели	906	0707	05101S010	612	3,61638	0,00000	0,00000
727	Подпрограмма 2 "Патриотическое воспитание молодых граждан в городском округе Ревда"	906	0707	0520000000		318,71400	0,00000	0,00000
728	Обеспечение реализации мероприятий по патриотическому воспитанию граждан на территории городского округа Ревда	906	0707	05203S030		318,71400	0,00000	0,00000
729	Субсидии автономным учреждениям на иные цели	906	0707	05203S030	622	318,71400	0,00000	0,00000
730	<i>Другие вопросы в области образования</i>	906	0709			88 816,90645	79 241,00000	83 400,90000
731	Муниципальная программа "Развитие системы образования в городском округе Ревда на 2021-2028 годы"	906	0709	0200000000		88 038,37122	79 241,00000	83 400,90000
732	Подпрограмма 1 "Развитие системы дошкольного образования в городском округе Ревда"	906	0709	0210000000		868,80000	903,60000	939,70000
733	Организация деятельности службы ранней помощи	906	0709	0215025250		868,80000	903,60000	939,70000
734	Субсидии автономным учреждениям на финансовое обеспечение муниципального задания на оказание муниципальных услуг (выполнение работ)	906	0709	0215025250	621	868,80000	903,60000	939,70000
735	Подпрограмма 2 "Развитие системы общего образования в городском округе Ревда"	906	0709	0220000000		4 162,77122	130,30000	135,50000
736	Обеспечение дополнительных гарантий по социальной поддержке детей-сирот и детей, оставшихся без попечения родителей, лиц из числа детей-сирот и детей, оставшихся без попечения родителей, лиц, потерявших в период обучения обоих родителей или единственного родителя, обучающихся в муниципальных образовательных организациях	906	0709	0221245200		100,00000	130,30000	135,50000

737	Субсидии бюджетным учреждениям на иные цели	906	0709	0221245200	612	65,00000	49,00000	50,90000
738	Субсидии автономным учреждениям на иные цели	906	0709	0221245200	622	35,00000	81,30000	84,60000
739	Проведение мероприятий по обеспечению деятельности советников директора по воспитанию и взаимодействию с детскими общественными объединениями в общеобразовательных организациях на условиях софинансирования из федерального бюджета	906	0709	022ЕВ51790		4 062,77122	0,00000	0,00000
740	Субсидии бюджетным учреждениям на иные цели	906	0709	022ЕВ51790	612	1 354,25708	0,00000	0,00000
741	Субсидии автономным учреждениям на иные цели	906	0709	022ЕВ51790	622	2 708,51414	0,00000	0,00000
742	Подпрограмма 3 "Развитие системы дополнительного образования, отдыха и оздоровления детей в городском округе Ревада"	906	0709	0230000000		46 537,10000	42 106,50000	43 770,30000
743	Обеспечение организации отдыха и оздоровления детей в каникулярное время в городском округе Ревада	906	0709	0231855218		11 674,90000	12 141,90000	12 627,50000
744	Прочая закупка товаров, работ и услуг	906	0709	0231855218	244	138,00000	0,00000	0,00000
745	Приобретение товаров, работ, услуг в пользу граждан в целях их социального обеспечения	906	0709	0231855218	323	8 115,70000	7 274,00000	7 564,90000
746	Субсидии бюджетным учреждениям на иные цели	906	0709	0231855218	612	407,80000	451,70000	469,80000
747	Субсидии автономным учреждениям на иные цели	906	0709	0231855218	622	3 013,40000	4 416,20000	4 592,80000
748	Осуществление мероприятий по обеспечению организации отдыха детей в каникулярное время, включая мероприятия по обеспечению безопасности их жизни и здоровья	906	0709	0231845600		25 312,30000	26 324,60000	27 377,30000
749	Приобретение товаров, работ, услуг в пользу граждан в целях их социального обеспечения	906	0709	0231845600	323	21 512,30000	22 408,40000	23 304,60000
750	Субсидии бюджетным учреждениям на иные цели	906	0709	0231845600	612	310,00000	334,30000	347,60000
751	Субсидии автономным учреждениям на иные цели	906	0709	0231845600	622	3 490,00000	3 581,90000	3 725,10000
752	Осуществление государственных полномочий Свердловской области по организации и обеспечению отдыха и оздоровления детей (за исключением детей-сирот и детей, оставшихся без попечения родителей, детей, находящихся в трудной жизненной ситуации) в учебное время, включая мероприятия по обеспечению безопасности их жизни и здоровья	906	0709	0231945500		3 019,30000	3 140,00000	3 265,50000
753	Фонд оплаты труда казенных учреждений	906	0709	0231945500	111	102,96200	107,08000	111,36400
754	Взносы по обязательному социальному страхованию на выплаты по оплате труда работникам и иные выплаты работникам казенных учреждений	906	0709	0231945500	119	31,09400	32,33800	33,63100
755	Прочая закупка товаров, работ и услуг	906	0709	0231945500	244	36,89200	38,28200	39,80500
756	Приобретение товаров, работ, услуг в пользу граждан в целях их социального обеспечения	906	0709	0231945500	323	2 848,35200	2 962,30000	3 080,70000
757	Организация и проведение городских мероприятий в сфере образования (Одаренные дети), профилактических мероприятий	906	0709	0232225222		500,00000	500,00000	500,00000
758	Субсидии бюджетным учреждениям на иные цели	906	0709	0232225222	612	100,00000	100,00000	100,00000
759	Субсидии автономным учреждениям на финансовое обеспечение муниципального задания на оказание муниципальных услуг (выполнение работ)	906	0709	0232225222	621	400,00000	400,00000	400,00000
760	Обеспечение отдыха отдельных категорий детей, проживающих на территории городского округа Ревада, в организациях отдыха детей и их оздоровления, расположенных на побережье Черного моря	906	0709	0232645610		6 030,60000	0,00000	0,00000
761	Субсидии бюджетным учреждениям на иные цели	906	0709	0232645610	612	822,35500	0,00000	0,00000
762	Субсидии автономным учреждениям на иные цели	906	0709	0232645610	622	5 208,24500	0,00000	0,00000
763	Подпрограмма 5 "Обеспечение реализации муниципальной программы "Развитие системы образования в городском округе Ревада на 2021-2028 годы"	906	0709	0250000000		36 469,70000	36 100,60000	38 555,40000
764	Организация деятельности органа муниципальной власти в сфере образования	906	0709	0253321233		17 522,40000	17 586,50000	18 268,20000
765	Фонд оплаты труда государственных (муниципальных) органов	906	0709	0253321233	121	12 361,80000	12 258,10000	12 733,90000
766	Иные выплаты персоналу казенных учреждений, за исключением фонда оплаты труда	906	0709	0253321233	122	81,70000	84,80000	88,10000
767	Взносы по обязательному социальному страхованию на выплаты денежного содержания и иные выплаты работникам государственных (муниципальных) органов	906	0709	0253321233	129	3 733,20000	3 701,90000	3 845,60000
768	Прочая закупка товаров, работ и услуг	906	0709	0253321233	244	1 345,70000	1 541,70000	1 600,60000
769	Организация деятельности учреждений, оказывающих услуги в сфере образования	906	0709	0253425234		17 947,30000	17 514,10000	19 287,20000
770	Фонд оплаты труда казенных учреждений	906	0709	0253425234	111	11 404,00000	11 800,40000	11 832,70000
771	Иные выплаты персоналу казенных учреждений, за исключением фонда оплаты труда	906	0709	0253425234	112	73,30000	0,00000	0,00000
772	Взносы по обязательному социальному страхованию на выплаты по оплате труда работникам и иные выплаты работникам казенных учреждений	906	0709	0253425234	119	3 434,30000	3 553,60000	3 562,90000
773	Прочая закупка товаров, работ и услуг	906	0709	0253425234	244	2 471,55000	1 574,90000	3 265,10000
774	Закупка энергетических ресурсов	906	0709	0253425234	247	561,90000	584,30000	625,70000
775	Уплата налога на имущество организаций и земельного налога	906	0709	0253425234	851	1,00000	0,90000	0,80000
776	Уплата иных платежей	906	0709	0253425234	853	1,25000	0,00000	0,00000
777	Мероприятие по награждению лучших педагогов и наставников ГО Ревада	906	0709	0254925249		1 000,00000	1 000,00000	1 000,00000
778	Премии и гранты	906	0709	0254925249	350	1 000,00000	1 000,00000	1 000,00000
779	Муниципальная программа "Формирование законопослушного поведения участников дорожного движения в городском округе Ревада на 2019-2024 годы"	906	0709	2200000000		151,90000	0,00000	0,00000
780	Обеспечение учащихся младших классов и воспитанников образовательных организаций световозвращающими элементами (самофиксирующиеся браслеты, брелки для пешеходов и др)	906	0709	2200222020		57,50000	0,00000	0,00000
781	Субсидии бюджетным учреждениям на иные цели	906	0709	2200222020	612	5,70000	0,00000	0,00000
782	Субсидии автономным учреждениям на иные цели	906	0709	2200222020	622	51,80000	0,00000	0,00000
783	Обеспечение образовательных организаций наглядно-информационными пособиями по обучению правилам дорожного движения	906	0709	2200322030		21,90000	0,00000	0,00000
784	Субсидии бюджетным учреждениям на иные цели	906	0709	2200322030	612	2,20000	0,00000	0,00000
785	Субсидии автономным учреждениям на иные цели	906	0709	2200322030	622	19,70000	0,00000	0,00000
786	Приобретение мобильных автогородков для муниципальных образовательных организаций	906	0709	2200422040		72,50000	0,00000	0,00000
787	Субсидии автономным учреждениям на иные цели	906	0709	2200422040	622	72,50000	0,00000	0,00000
788	Непрограммные направления деятельности	906	0709	7000000000		626,63523	0,00000	0,00000
789	Резервный фонд Правительства Свердловской области	906	0709	7007040700		69,65389	0,00000	0,00000
790	Фонд оплаты труда государственных (муниципальных) органов	906	0709	7007040700	121	53,49761	0,00000	0,00000
791	Взносы по обязательному социальному страхованию на выплаты денежного содержания и иные выплаты работникам государственных (муниципальных) органов	906	0709	7007040700	129	16,15628	0,00000	0,00000
792	Обеспечение фондов оплаты труда работников органов местного самоуправления и работников муниципальных учреждений, за исключением работников, заработная плата которых определяется в соответствии с указами Президента Российской Федерации	906	0709	7009140600		427,00000	0,00000	0,00000

793	Фонд оплаты труда казенных учреждений	906	0709	7009140600	111	328,00000	0,00000	0,00000
794	Взносы по обязательному социальному страхованию на выплаты по оплате труда работникам и иные выплаты работникам казенных учреждений	906	0709	7009140600	119	99,00000	0,00000	0,00000
795	Поощрение региональной управленческой команды и муниципальных управленческих команд за достижение значений (уровней) показателей для оценки эффективности деятельности высших должностных лиц (руководителей высших исполнительных органов государственной власти) субъектов Российской Федерации и деятельности органов исполнительной власти субъектов Российской Федерации	906	0709	7009355491		129,98134	0,00000	0,00000
796	Фонд оплаты труда государственных (муниципальных) органов	906	0709	7009355491	121	99,83206	0,00000	0,00000
797	Взносы по обязательному социальному страхованию на выплаты денежного содержания и иные выплаты работникам государственных (муниципальных) органов	906	0709	7009355491	129	30,14928	0,00000	0,00000
798	Социальная политика	906	1000			1 367,50000	1 604,50000	1 668,80000
799	Пенсионное обеспечение	906	1001			770,40000	943,50000	981,30000
800	Непрограммные направления деятельности	906	1001	7000000000		770,40000	943,50000	981,30000
801	Доплаты к пенсиям муниципальных служащих ГО Ревда	906	1001	7000109090		770,40000	943,50000	981,30000
802	Иные пенсии, социальные доплаты к пенсиям	906	1001	7000109090	312	770,40000	943,50000	981,30000
803	Охрана семьи и детства	906	1004			597,10000	661,00000	687,50000
804	Муниципальная программа "Развитие системы образования в городском округе Ревда на 2021-2028 годы"	906	1004	0200000000		597,10000	661,00000	687,50000
805	Подпрограмма 2 "Развитие системы общего образования в городском округе Ревда"	906	1004	0220000000		597,10000	661,00000	687,50000
806	Осуществление мероприятий по организации питания в муниципальных общеобразовательных организациях	906	1004	0221045400		597,10000	661,00000	687,50000
807	Пособия, компенсации и иные социальные выплаты гражданам, кроме публичных нормативных обязательств	906	1004	0221045400	321	597,10000	661,00000	687,50000
808	Дума городского округа Ревда	912				9 264,05771	9 191,30000	9 559,10000
809	Общегосударственные вопросы	912	0100			9 090,25771	9 010,50000	9 371,10000
810	Функционирование законодательных (представительных) органов государственной власти и представительных органов муниципальных образований	912	0103			9 090,25771	9 010,50000	9 371,10000
811	Непрограммные направления деятельности	912	0103	7000000000		9 090,25771	9 010,50000	9 371,10000
812	Председатель представительного органа муниципального образования	912	0103	7000521020		3 290,00000	3 421,60000	3 558,50000
813	Фонд оплаты труда государственных (муниципальных) органов	912	0103	7000521020	121	2 527,00000	2 628,10000	2 733,20000
814	Взносы по обязательному социальному страхованию на выплаты денежного содержания и иные выплаты работникам государственных (муниципальных) органов	912	0103	7000521020	129	763,00000	793,50000	825,30000
815	Обеспечение деятельности органов местного самоуправления	912	0103	7000721040		5 399,39564	5 588,90000	5 812,60000
816	Фонд оплаты труда государственных (муниципальных) органов	912	0103	7000721040	121	3 224,00000	3 353,00000	3 487,10000
817	Взносы по обязательному социальному страхованию на выплаты денежного содержания и иные выплаты работникам государственных (муниципальных) органов	912	0103	7000721040	129	973,00000	1 011,90000	1 052,40000
818	Прочая закупка товаров, работ и услуг	912	0103	7000721040	244	1 184,58000	1 223,00000	1 272,00000
819	Исполнение судебных актов Российской Федерации и мировых соглашений по возмещению причиненного вреда	912	0103	7000721040	831	16,81564	0,00000	0,00000
820	Уплата иных платежей	912	0103	7000721040	853	1,00000	1,00000	1,10000
821	Резервный фонд Правительства Свердловской области	912	0103	7007040700		59,86207	0,00000	0,00000
822	Фонд оплаты труда государственных (муниципальных) органов	912	0103	7007040700	121	45,97701	0,00000	0,00000
823	Взносы по обязательному социальному страхованию на выплаты денежного содержания и иные выплаты работникам государственных (муниципальных) органов	912	0103	7007040700	129	13,88506	0,00000	0,00000
824	Обеспечение фондов оплаты труда работников органов местного самоуправления и работников муниципальных учреждений, за исключением работников, заработная плата которых определяется в соответствии с указами Президента Российской Федерации	912	0103	7009140600		341,00000	0,00000	0,00000
825	Фонд оплаты труда государственных (муниципальных) органов	912	0103	7009140600	121	262,00000	0,00000	0,00000
826	Взносы по обязательному социальному страхованию на выплаты денежного содержания и иные выплаты работникам государственных (муниципальных) органов	912	0103	7009140600	129	79,00000	0,00000	0,00000
827	Социальная политика	912	1000			173,80000	180,80000	188,00000
828	Пенсионное обеспечение	912	1001			173,80000	180,80000	188,00000
829	Непрограммные направления деятельности	912	1001	7000000000		173,80000	180,80000	188,00000
830	Доплаты к пенсиям муниципальных служащих ГО Ревда	912	1001	7000109090		173,80000	180,80000	188,00000
831	Иные пенсии, социальные доплаты к пенсиям	912	1001	7000109090	312	173,80000	180,80000	188,00000
832	Счетная палата городского округа Ревда	913				6 720,40000	6 989,20000	7 268,80000
833	Общегосударственные вопросы	913	0100			6 145,00000	6 456,30000	6 714,60000
834	Обеспечение деятельности финансовых, налоговых и таможенных органов и органов финансового (финансово-бюджетного) надзора	913	0106			6 145,00000	6 456,30000	6 714,60000
835	Непрограммные направления деятельности	913	0106	7000000000		6 145,00000	6 456,30000	6 714,60000
836	Председатель контрольно-счетной палаты муниципального образования и его заместители	913	0106	7000621030		2 238,50000	2 104,40000	2 188,60000
837	Фонд оплаты труда государственных (муниципальных) органов	913	0106	7000621030	121	1 707,60000	1 604,30000	1 668,50000
838	Взносы по обязательному социальному страхованию на выплаты денежного содержания и иные выплаты работникам государственных (муниципальных) органов	913	0106	7000621030	129	515,90000	484,50000	503,90000
839	Прочие работы, услуги	913	0106	7000621030	244	15,00000	15,60000	16,20000
840	Обеспечение деятельности органов местного самоуправления	913	0106	7000721040		3 906,50000	4 351,90000	4 526,00000
841	Фонд оплаты труда государственных (муниципальных) органов	913	0106	7000721040	121	2 269,80000	2 649,70000	2 755,70000
842	Иные выплаты персоналу государственных (муниципальных) органов, за исключением фонда оплаты труда	913	0106	7000721040	122	9,60000	10,00000	10,40000
843	Взносы по обязательному социальному страхованию на выплаты денежного содержания и иные выплаты работникам государственных (муниципальных) органов	913	0106	7000721040	129	769,40000	800,20000	832,20000
844	Прочая закупка товаров, работ и услуг	913	0106	7000721040	244	811,50000	844,00000	877,70000
845	Закупка энергетических ресурсов	913	0106	7000721040	247	46,20000	48,00000	50,00000
846	Социальная политика	913	1000			575,40000	532,90000	554,20000
847	Пенсионное обеспечение	913	1001			575,40000	532,90000	554,20000
848	Непрограммные направления деятельности	913	1001	7000000000		575,40000	532,90000	554,20000
849	Доплаты к пенсиям муниципальных служащих ГО Ревда	913	1001	7000109090		575,40000	532,90000	554,20000
850	Иные пенсии, социальные доплаты к пенсиям	913	1001	7000109090	312	575,40000	532,90000	554,20000
851	Финансовое управление администрации городского округа Ревда	919				26 874,84737	24 440,50000	25 418,00000

852	Общегосударственные вопросы	919	0100			25 770,23537	23 776,60000	24 727,50000
853	Обеспечение деятельности финансовых, налоговых и таможенных органов и органов финансового (финансово-бюджетного) надзора	919	0106			25 770,23537	23 776,60000	24 727,50000
854	Непрограммные направления деятельности	919	0106	7000000000		25 770,23537	23 776,60000	24 727,50000
855	Обеспечение деятельности органов местного самоуправления	919	0106	7000721040		25 488,00000	23 776,60000	24 727,50000
856	Фонд оплаты труда государственных (муниципальных) органов	919	0106	7000721040	121	15 659,80000	15 786,20000	16 417,60000
857	Иные выплаты персоналу государственных (муниципальных) органов, за исключением фонда оплаты труда	919	0106	7000721040	122	4,00000	4,20000	4,30000
858	Взносы по обязательному социальному страхованию на выплаты денежного содержания и иные выплаты работникам государственных (муниципальных) органов	919	0106	7000721040	129	4 708,80000	4 746,10000	4 936,00000
859	Прочая закупка товаров, работ и услуг	919	0106	7000721040	244	4 764,00000	2 874,60000	2 989,50000
860	Закупка энергетических ресурсов	919	0106	7000721040	247	351,40000	365,50000	380,10000
861	Резервный фонд Правительства Свердловской области	919	0106	7007040700		24,09447	0,00000	0,00000
862	Фонд оплаты труда государственных (муниципальных) органов	919	0106	7007040700	121	18,50574	0,00000	0,00000
863	Взносы по обязательному социальному страхованию на выплаты денежного содержания и иные выплаты работникам государственных (муниципальных) органов	919	0106	7007040700	129	5,58873	0,00000	0,00000
864	Обеспечение фондов оплаты труда работников органов местного самоуправления и работников муниципальных учреждений, за исключением работников, заработная плата которых определяется в соответствии с указами Президента Российской Федерации	919	0106	7009140600		59,00000	0,00000	0,00000
865	Фонд оплаты труда государственных (муниципальных) органов	919	0106	7009140600	121	45,35000	0,00000	0,00000
866	Взносы по обязательному социальному страхованию на выплаты денежного содержания и иные выплаты работникам государственных (муниципальных) органов	919	0106	7009140600	129	13,65000	0,00000	0,00000
867	Поощрение региональной управленческой команды и муниципальных управленческих команд за достижение значений (уровней) показателей для оценки эффективности деятельности высших должностных лиц (руководителей высших исполнительных органов государственной власти) субъектов Российской Федерации и деятельности органов исполнительной власти субъектов Российской Федерации	919	0106	7009355491		199,14090	0,00000	0,00000
868	Фонд оплаты труда государственных (муниципальных) органов	919	0106	7009355491	121	152,95000	0,00000	0,00000
869	Взносы по обязательному социальному страхованию на выплаты денежного содержания и иные выплаты работникам государственных (муниципальных) органов	919	0106	7009355491	129	46,19090	0,00000	0,00000
870	Социальная политика	919	1000			1 064,61200	622,30000	647,20000
871	Пенсионное обеспечение	919	1001			1 064,61200	622,30000	647,20000
872	Непрограммные направления деятельности	919	1001	7000000000		1 064,61200	622,30000	647,20000
873	Доплаты к пенсиям муниципальных служащих ГО Ревда	919	1001	7000109090		1 064,61200	622,30000	647,20000
874	Иные пенсии, социальные доплаты к пенсиям	919	1001	7000109090	312	1 064,61200	622,30000	647,20000
875	Обслуживание государственного (муниципального) долга	919	1300			40,00000	41,60000	43,30000
876	Обслуживание государственного (муниципального) внутреннего долга	919	1301			40,00000	41,60000	43,30000
877	Непрограммные направления деятельности	919	1301	7000000000		40,00000	41,60000	43,30000
878	Исполнение обязательств по обслуживанию муниципального долга городского округа Ревда в соответствии с программой муниципальных заимствований городского округа Ревда и заключенными контрактами (соглашениями)	919	1301	7005820010		40,00000	41,60000	43,30000
879	Обслуживание муниципального долга	919	1301	7005820010	730	40,00000	41,60000	43,30000
880	Всего расходов:					4 987 500,59410	2 896 673,29000	2 813 814,40000

Приложение 4
к решению Думы городского округа Ревда
от 25.09.2024 № 271

Приложение 5
к решению Думы городского округа Ревда
от 20.12. 2023 № 212

**Свод источников внутреннего финансирования дефицита бюджета городского округа на 2024 год
и плановый период 2025 и 2026 годов**

Но-мер стро-ки	Наименование источника финансирования дефицита бюджета городского округа	Код классификации источников дефицита бюджета городского округа	2024 год, сумма, в тысячах рублей	2025 год, сумма, в тысячах рублей	2026 год, сумма, в тысячах рублей
1	2	3	4	4	4
1	Бюджетные кредиты от других бюджетов бюджетной системы Российской Федерации	000 01 03 00 00 00 0000 000	26 816,04039	0,00000	0,00000
2	Привлечение кредитов из других бюджетов бюджетной системы Российской Федерации бюджетами городских округов в валюте Российской Федерации	919 01 03 01 00 04 0000 710	35 000,00000	0,00000	0,00000
3	Погашение бюджетами городских округов кредитов из других бюджетов бюджетной системы Российской Федерации в валюте Российской Федерации	919 01 03 01 00 04 0000 810	-8 183,95961	0,00000	0,00000
4	Изменение остатков средств на счетах по учету средств бюджета	000 01 05 00 00 00 0000 000	454 563,06851	0,00000	0,00000
5	Увеличение прочих остатков денежных средств бюджетов городских округов	919 01 05 02 01 04 0000 510	4 541 121,48520	3 527 170,078	3 451 622,60000
6	Уменьшение прочих остатков денежных средств бюджетов городских округов	919 01 05 02 01 04 0000 610	4 995 684,55371	3 527 170,078	3 451 622,60000
7	Итого источников финансирования дефицита бюджета городского округа	000 00 00 00 00 000000 000	481 379,11241	0,00000	0,00000

Приложение 5
к решению Думы городского округа Ревда
от 25.09.2024 № 271
Приложение 7
к решению Думы городского округа Ревда
от 20.12.2023 № 212

**Перечень муниципальных программ городского округа Ревда, подлежащих реализации в 2024 году
и плановом периоде 2025 и 2026 годов**

Но- мер стро- ки	Наименование муниципальной программы (подпрограммы)	Код целе- вой статьи	Объем бюджетных ассигнований на финансовое обеспечение реализации муниципальной программы, в тысячах рублей		
			на 2024 год	на 2025 год	на 2026 год
1	2	3	4	5	6
1	Муниципальная программа "Развитие малого и среднего предпринимательства в городском округе Ревда до 2027 года"	0100000000	1 000,00000	1 040,00000	1 081,60000
2	Предоставление субсидий Ревдинскому фонду поддержки предпринимательства	0100223002	1 000,00000	1 040,00000	1 081,60000
3	Муниципальная программа "Развитие системы образования в городском округе Ревда на 2021-2028 годы"	0200000000	1 545 018,37707	1 502 399,70000	1 576 557,00000
4	Подпрограмма 1 "Развитие системы дошкольного образования в городском округе Ревда"	0210000000	527 098,12952	549 272,70000	565 332,70000
5	Организация предоставления дошкольного образования, создание условий для присмотра и ухода за детьми, содержание детей в муниципальных образовательных организациях	0210125201	161 857,40000	166 572,10000	173 495,00000
6	Обеспечение мероприятий по соответствию состояния зданий и помещений муниципальных дошкольных образовательных организаций требованиям комплексной безопасности и санитарного законодательства	0210225202	28 761,42952	35 900,00000	24 600,00000
7	Финансирование расходов на оплату труда педагогических работников муниципальных дошкольных образовательных организаций	0210345111	244 054,40000	252 487,00000	269 151,00000
8	Финансирование расходов на оплату труда непедагогических работников муниципальных дошкольных образовательных организаций	0210345112	86 778,10000	88 441,00000	91 979,00000
9	Финансовое обеспечение государственных гарантий реализации прав на получение общедоступного и бесплатного дошкольного образования в муниципальных дошкольных образовательных организациях в части финансирования расходов на приобретение учебников и учебных пособий, средств обучения, игр, игрушек	0210445120	4 778,00000	4 969,00000	5 168,00000
10	Организация деятельности службы ранней помощи	0215025250	868 80000	903 60000	939 70000
11	Подпрограмма 2 "Развитие системы общего образования в городском округе Ревда"	0220000000	752 832,08138	713 095,20000	754 743,80000
12	Организация предоставления общего образования и создание условий для содержания детей в муниципальных общеобразовательных организациях	0220625206	136 831,63000	139 434,00000	145 180,90000
13	Обеспечение мероприятий по соответствию состояния зданий и помещений муниципальных общеобразовательных организаций требованиям комплексной безопасности и санитарного законодательства	0220725207	13 918,88016	18 550,00000	24 755,70000
14	Финансовое обеспечение государственных гарантий реализации прав на получение общедоступного и бесплатного дошкольного, начального общего, основного общего, среднего общего образования в муниципальных общеобразовательных организациях и финансовое обеспечение дополнительного образования детей в муниципальных общеобразовательных организациях в части финансирования расходов на оплату труда работников общеобразовательных организаций	0220845310	422 751,80000	427 323,50000	453 892,80000
15	Финансирование расходов на оплату труда педагогических работников муниципальных общеобразовательных организаций	0220845311	345 856,00000	349 849,60000	373 320,10000
16	Финансирование расходов на оплату труда непедагогических работников муниципальных общеобразовательных организаций	0220845312	76 895,80000	77 473,90000	80 572,70000
17	Финансовое обеспечение государственных гарантий реализации прав на получение общедоступного и бесплатного дошкольного, начального общего, основного общего, среднего общего образования в муниципальных общеобразовательных организациях и финансовое обеспечение дополнительного образования детей в муниципальных общеобразовательных организациях в части финансирования расходов на приобретение учебников и учебных пособий, средств обучения, игр, игрушек	0220945320	25 426,00000	26 110,00000	27 154,00000
18	Осуществление мероприятий по обеспечению питанием обучающихся в муниципальных общеобразовательных организациях	0221045400	59 720,00000	62 109,00000	64 593,00000
19	Организация и проведение в городском округе Ревда единого государственного экзамена, ГВ, ОГЭ	0221125211	150,00000	150,00000	150,00000
20	Обеспечение дополнительных гарантий по социальной поддержке детей-сирот и детей, оставшихся без попечения родителей, лиц из числа детей-сирот и детей, оставшихся без попечения родителей, лиц, потерявших в период обучения обоих родителей или единственного родителя, обучающихся в муниципальных образовательных организациях	0221245200	100,00000	130,30000	135,50000
21	Ежемесячное денежное вознаграждение за классное руководство педагогическим работникам образовательных организаций, реализующих образовательные программы начального общего образования, образовательные программы основного общего образования, образовательные программы среднего общего образования, на условиях софинансирования из федерального бюджета	02215L3030	50 563,80000	0,00000	0,00000
22	Организация бесплатного горячего питания обучающихся, получающих начальное общее образование в государственных и муниципальных образовательных организациях, на условиях софинансирования из федерального бюджета	02219L3040	38 947,80000	39 288,40000	38 881,90000
23	Обеспечение выплат ежемесячного денежного вознаграждения советникам директоров по воспитанию и взаимодействию с детскими общественными объединениями государственных и муниципальных общеобразовательных организаций, государственных профессиональных образовательных организаций на условиях софинансирования из федерального бюджета	0222050500	359,40000	0,00000	0,00000
24	Проведение мероприятий по обеспечению деятельности советников директора по воспитанию и взаимодействию с детскими общественными объединениями в общеобразовательных организациях на условиях софинансирования из федерального бюджета	022EB51790	4 062,77122	0,00000	0,00000

25	Подпрограмма 3 "Развитие системы дополнительного образования, отдыха и оздоровление детей в городском округе Рева"	0230000000	145 722,10551	144 550,60000	156 425,60000
26	Организация предоставления дополнительного образования и создание условий для содержания детей в муниципальных организациях дополнительного образования	0231425214	56 460,43551	58 220,30000	67 023,30000
27	Организация предоставления дополнительного образования и создание условий для содержания детей в муниципальных общеобразовательных организациях	0231525215	7 140,07000	7 321,40000	7 295,40000
28	Финансирование расходов на оплату труда педагогических работников муниципальных общеобразовательных организаций	0231645311	14 050,60000	14 620,40000	15 204,90000
29	Финансирование расходов на оплату труда непедагогических работников муниципальных общеобразовательных организаций	0231645312	3 647,40000	3 705,10000	3 853,30000
30	Обеспечение организации отдыха и оздоровления детей в каникулярное время в городском округе Рева	02318S5218	11 674,90000	12 141,90000	12 627,50000
31	Осуществление мероприятий по обеспечению организации отдыха детей в каникулярное время, включая мероприятия по обеспечению безопасности их жизни и здоровья	0231845600	25 312,30000	26 324,60000	27 377,30000
32	Осуществление государственных полномочий Свердловской области по организации и обеспечению отдыха и оздоровления детей (за исключением детей-сирот и детей, оставшихся без попечения родителей, детей, находящихся в трудной жизненной ситуации) в учебное время, включая мероприятия по обеспечению безопасности их жизни и здоровья	0231945500	3 019,30000	3 140,00000	3 265,50000
33	Организация и проведение городских мероприятий в сфере образования (Одаренные дети), профилактических мероприятий	0232225222	500,00000	500,00000	500,00000
34	Обеспечение персонализированного финансирования дополнительного образования детей	0232325223	17 850,50000	18 539,40000	19 239,40000
35	Организация и проведение городских мероприятий для детей по пожарной безопасности ПДД, улучшение учебно-материальных условий	0232525225	36,00000	37,50000	39,00000
36	Обеспечение отдыха отдельных категорий детей, проживающих на территории городского округа Рева, в организациях отдыха детей и их оздоровления, расположенных на побережье Черного моря	0232645610	6 030,60000	0,00000	0,00000
37	Подпрограмма 4 "Укрепление и развитие материально-технической базы образовательных организаций городского округа Рева"	0240000000	82 896,36066	59 380,60000	61 499,50000
38	Устранение нарушений по предписаниям контрольных (надзорных) органов	0242825228	14 029,87770	0,00000	0,00000
39	Мероприятия по антитеррористической защищенности муниципальных образовательных организаций городского округа Рева	0242925229	42 596,96435	57 130,60000	61 499,50000
40	Обеспечение условий реализации муниципальными общеобразовательными организациями образовательных программ естественно-научного цикла и профориентационной работы	02431S5431	897,04712	2 250,00000	0,00000
41	Оформление кабинета естественно-научного цикла стилистикой "Уральская инженерная школа"	0243125431	85,00000	0,00000	0,00000
42	Создание в муниципальных общеобразовательных организациях условий для организации горячего питания обучающихся	0243445410	2 115,90000	0,00000	0,00000
43	Создание в муниципальных общеобразовательных организациях условий для организации горячего питания обучающихся	02434S5434	2 599,50000	0,00000	0,00000
44	Работы по приведению помещения школьного Кванториума по типовому дизайн-проекту в соответствии с брендбуком	0243625436	13 945,60199	0,00000	0,00000
45	Разработка проектно-сметной документации на капитальный ремонт муниципальных дошкольных образовательных учреждений	0244425244	3 231,20000	0,00000	0,00000
46	Работы по приведению помещения специальных классов по типовому дизайн-проекту в соответствии с брендбуком	0244825448	3 395,26950	0,00000	0,00000
47	Подпрограмма 5 "Обеспечение реализации муниципальной программы "Развитие системы образования в городском округе Рева на 2021-2028 годы"	0250000000	36 469,70000	36 100,60000	38 555,40000
48	Организация деятельности органа муниципальной власти в сфере образования	0253321233	17 522,40000	17 586,50000	18 268,20000
49	Организация деятельности учреждений, оказывающих услуги в сфере образования	0253425234	17 947,30000	17 514,10000	19 287,20000
50	Мероприятие по награждению лучших педагогов и наставников ГО Рева	0254925249	1 000,00000	1 000,00000	1 000,00000
51	Муниципальная программа "О дополнительных мерах социальной поддержки населения и профилактике социально-значимых заболеваний в городском округе Рева до 2026 года"	0300000000	2 975,98000	2 008,30000	2 088,50000
52	Подпрограмма 1 "Профилактика социально-значимых заболеваний и пропаганда здорового образа жизни"	0310000000	422,90000	348,40000	362,30000
53	Мероприятия по предупреждению ВИЧ -инфекции на территории городского округа Рева	0310129301	19,20000	20,00000	20,80000
54	Мероприятия по предупреждению наркомании на территории городского округа Рева	0310229302	208,50000	121,60000	126,50000
55	Мероприятия по предупреждению туберкулеза на территории городского округа Рева	0310329303	33,20000	38,30000	39,80000
56	Организация и проведение массовых мероприятий по вопросам формирования ЗОЖ	0310429304	81,80000	85,10000	88,50000
57	Мероприятия по борьбе с социально значимыми заболеваниями на территории городского округа Рева	0310529305	80,20000	83,40000	86,70000
58	Подпрограмма 2 "Дополнительные меры социальной поддержки населения городского округа Рева"	0320000000	2 553,08000	1 659,90000	1 726,20000
59	Организация и проведение социально-значимых мероприятий для отдельных категорий граждан (участников и ветеранов ВОВ, детей из многодетных семей, инвалидов, престарелых граждан бывших осужденных)	0320729307	176,70000	120,10000	124,80000
60	Финансовая поддержка социально ориентированным некоммерческим общественным организациям инвалидов и ветеранов	0320829308	1 721,20000	1 228,60000	1 277,70000
61	Организация работы с организациями ветеранов, расположенных на территории городского округа Рева	0320929309	296,20000	211,40000	219,90000
62	Субсидия на предоставление льготного проезда отдельных категорий граждан	0321029310	96,00000	99,80000	103,80000
63	Дополнительные меры по приспособлению жилых помещений и общего имущества МКД с учетом потребностей инвалидов	0321129311	262,98000	0,00000	0,00000
64	Муниципальная программа "Развитие культуры на территории городского округа Рева до 2026 года"	0400000000	193 579,98370	167 819,60000	174 532,40000
65	Подпрограмма 1 "Развитие культуры в городском округе Рева"	0410000000	4 081,60000	83,20000	86,50000

66	Проведение городских культурно-массовых мероприятий	0410126401	1 580,00000	83,20000	86,50000
67	Разработка проектно-сметной документации с. Мариинск	0410326403	2 501,60000	0,00000	0,00000
68	Подпрограмма 2 "Обеспечение деятельности учреждений культуры в городском округе Ревда"	0420000000	169 503,67122	167 736,40000	174 445,90000
69	Организация деятельности учреждений культуры и искусства культурно-досуговой сферы	0421026410	108 828,54400	111 771,90000	116 242,80000
70	Обеспечение осуществления оплаты труда работников муниципальных учреждений культуры с учетом установленных указами Президента Российской Федерации показателей соотношения заработной платы для данной категории работников	0421046500	3 140,60000	0,00000	0,00000
71	Организация библиотечного обслуживания населения, формирование и хранение библиотечных фондов муниципальных библиотек	0421226412	54 947,12722	55 964,50000	58 203,10000
72	Обеспечение осуществления оплаты труда работников муниципальных учреждений культуры с учетом установленных указами Президента Российской Федерации показателей соотношения заработной платы для данной категории работников	0421246500	2 275,40000	0,00000	0,00000
73	Модернизация библиотек в части комплектования книжных фондов	04212L5190	312,00000	0,00000	0,00000
74	Подпрограмма 3 "«Поддержание в удовлетворительном состоянии исторических памятников и мест на территории городского округа Ревда»"	0430000000	19 994,71248	0,00000	0,00000
75	Ремонт и благоустройство воинских захоронений (памятников, обелисков, стел, малых архитектурных форм, мемориальных досок)	0431526415	395,67000	0,00000	0,00000
76	Ремонт и благоустройство воинских захоронений, памятников, обелисков, стел, малых архитектурных форм, мемориальных досок	0431626416	5 000,00000	0,00000	0,00000
77	Восстановление воинских захоронений на условиях софинансирования из федерального бюджета	04317L2990	13 473,04000	0,00000	0,00000
78	Благоустройство территории воинских захоронений	0431826418	1 126,00248	0,00000	0,00000
79	Муниципальная программа "Развитие молодежной политики и патриотического воспитания граждан в городском округе Ревда до 2027 года"	0500000000	37 229,85157	32 497,20000	33 797,20000
80	Подпрограмма 1 "Развитие потенциала молодежи городского округа Ревда"	0510000000	26 151,51718	25 001,50000	26 001,60000
81	Обеспечение осуществления реализации мероприятий по работе с молодежью на территории городского округа Ревда	05101S5010	721,40000	449,20000	467,20000
82	Обеспечение деятельности МБУ "Центр по работе с молодежью"	0510225020	24 708,71718	24 552,30000	25 534,40000
83	Реализация проектов по приоритетным направлениям работы с молодежью на территории Свердловской области	0510148П00	194,00000	0,00000	0,00000
84	Развитие сети муниципальных учреждений по работе с молодежью	0510248900	527,40000	0,00000	0,00000
85	Подпрограмма 2 "Патриотическое воспитание молодых граждан в городском округе Ревда"	0520000000	1 120,10000	491,30000	511,00000
86	Обеспечение реализации мероприятий по патриотическому воспитанию граждан на территории городского округа Ревда	05203S5030	929,50000	491,30000	511,00000
87	Организация военно-патриотического воспитания и добровольной подготовки молодых граждан	0520348700	190,60000	0,00000	0,00000
88	Подпрограмма 3 "Профилактика экстремизма на территории городского округа Ревда"	0530000000	294,00000	305,80000	318,00000
89	Обеспечение осуществления мероприятий по профилактике экстремизма на территории городского округа Ревда	0530422040	294,00000	305,80000	318,00000
90	Подпрограмма 4 "Обеспечение жильем молодых семей"	0540000000	7 650,97665	6 183,80000	6 431,20000
91	Предоставление социальных выплат молодым семьям, нуждающимся в улучшении жилищных условий	05409L4970	7 650,97665	6 183,80000	6 431,20000
92	Подпрограмма 5 "Предоставление региональной поддержки молодым семьям на улучшение жилищных условий в городском округе Ревда"	0550000000	2 013,25774	514,80000	535,40000
93	Предоставление региональных социальных выплат молодым семьям на улучшение жилищных условий	05506S9060	1 175,65774	514,80000	535,40000
94	Предоставление региональных социальных выплат молодым семьям на улучшение жилищных условий	0550649500	837,60000	0,00000	0,00000
95	Муниципальная программа "Комплексное развитие систем коммунальной инфраструктуры в городском округе Ревда до 2027 года"	0600000000	1 919 127,23600	124 964,42200	1 949,00000
96	Подпрограмма 1 "Развитие систем коммунальной инфраструктуры унитарного муниципального предприятия "Водоканал" городского округа Ревда"	0610000000	1 918 766,83600	123 090,32200	0,00000
97	Реконструкция и модернизация очистных сооружений хозяйственно-бытовой канализации ГО Ревда Свердловской области	0610463040	346 307,33800	33 090,32200	0,00000
98	Обеспечение мероприятий по модернизации систем коммунальной инфраструктуры за счет средств, поступивших от публично-правовой компании "Фонд развития территорий"	0610409505	221 860,10305	30 000,00000	0,00000
99	Обеспечение мероприятий по модернизации систем коммунальной инфраструктуры за счет средств областного бюджета	0610409605	737 816,86215	40 000,00000	0,00000
100	Реконструкция и модернизация очистных сооружений хозяйственно-бытовой канализации ГО Ревда Свердловской области (строительный контроль)	0610423640	7 911,40000	0,00000	0,00000
101	Обеспечение мероприятий по модернизации систем коммунальной инфраструктуры	06104S9605	490 000,00000	20 000,00000	0,00000
102	Реконструкция и модернизация очистных сооружений хозяйственно-бытовой канализации ГО Ревда Свердловской области (Резервный фонд Правительства Свердловской области)	0610440700	39 502,53280	0,00000	0,00000
103	Реконструкция и модернизация очистных сооружений хозяйственно-бытовой канализации ГО Ревда Свердловской области (авторский надзор)	0610623060	2 794,60000	0,00000	0,00000
104	Строительство трансформаторной подстанции для реконструкции и модернизации очистных сооружений хозяйственно-бытовой канализации ГО Ревда Свердловской области	0610763070	10 240,00000	0,00000	0,00000
105	Капитальный ремонт участков водопровода в г.Ревде	06108S9506	5 953,00000	0,00000	0,00000
106	Реализация муниципальных программ по модернизации систем коммунальной инфраструктуры муниципальных образований Свердловской области за счет средств, поступивших от публично-правовой компании "Фонд развития территорий"	0610849506	34 319,00000	0,00000	0,00000
107	Обеспечение реализации муниципальных программ по модернизации систем коммунальной инфраструктуры муниципальных образований Свердловской области	0610849606	22 062,00000	0,00000	0,00000

108	Подпрограмма 3 "Энергосбережение и повышение энергетической эффективности городского округа Ревда"	0630000000	360,40000	1 874,10000	1 949,00000
109	Капитальный ремонт системы горячего водоснабжения в многоквартирном доме по ул. П. Зыкина, 10	0630523605	360,40000	1 874,10000	1 949,00000
110	Муниципальная программа "Развитие и содержание городского хозяйства на территории городского округа Ревда до 2025 года"	0700000000	381 362,80773	282 918,80000	294 096,90000
111	Подпрограмма 1 "Развитие и содержание улично-дорожной сети до 2025 года"	0710000000	253 246,63274	213 667,90000	222 214,70000
112	Содержание и ремонт улично-дорожной сети и объектов ее обустройства	0710124010	229 052,29888	195 499,10000	203 319,10000
113	Обустройство улично - дорожной сети, прилегающей к образовательным учреждениям	0711324060	16 470,00000	17 128,80000	17 814,00000
114	Ремонт внутриквартальных проездов	0711924119	7 724,33386	1 040,00000	1 081,60000
115	Подпрограмма 2 "Благоустройство территории городского округа Ревда до 2025 года"	0720000000	118 052,27863	69 250,90000	71 882,20000
116	Содержание мест захоронений (кладбища)	0720423010	10 920 80040	6 588,40000	6 851 90000
117	Текущее содержание и обустройство сетей наружного освещения	0720523020	18 500,97831	9 880,00000	10 275,20000
118	Текущее содержание и обустройство сетей наружного освещения (Резервный фонд Правительства Свердловской области)	0720540700	19 149,56914	0,00000	0,00000
119	Расходы на электроэнергию сетей наружного освещения	0720623030	20 019,39417	21 723,50000	22 592,40000
120	Содержание и благоустройство территории города	0720723040	36 509,89992	27 591,20000	28 694,90000
121	Содержание и благоустройство территории города (Резервный фонд Правительства Свердловской области)	0720740700	8 850,43086	0,00000	0,00000
122	Осуществление государственного полномочия Свердловской области в сфере организации мероприятий при осуществлении деятельности по обращению с животными без владельцев	0720842П00	3 413,20000	3 413,20000	3 413,20000
123	Осуществление государственного полномочия Свердловской области по организации проведения на территории Свердловской области мероприятий по предупреждению и ликвидации болезней животных	0720942П10	54 60000	54,60000	54,60000
124	Проведение энергоэффективных мероприятий, направленных на энергосбережение и повышение энергетической эффективности использования энергетических ресурсов при эксплуатации объектов наружного (уличного) освещения на территории городского округа Ревда	0721023120	633,40583	0,00000	0,00000
125	Подпрограмма 3 "Обеспечивающая подпрограмма"	0730000000	10 063,89636	0,00000	0,00000
136	Расходы на содержание муниципального казенного учреждения "Управление городским хозяйством"	0730923010	10 063,89636	0,00000	0,00000
127	Муниципальная программа "Развитие инфокоммуникационной среды на территории муниципального образования и повышения эффективности управленческой деятельности органов местного самоуправления в городском округе Ревда до 2027 года"	0800000000	2 604,00000	2 708,20000	2 816,50000
128	Мероприятия в сфере средств массовой информации, в том числе субсидии акционерному обществу "Первоуральская типография"	0800120801	2 500,00000	2 600,00000	2 704,00000
129	Профессиональное развитие муниципальных служащих	0800220802	104,00000	108,20000	112,50000
130	Муниципальная программа "Развитие физической культуры и спорта в городском округе Ревда до 2027 года"	0900000000	99 212,19411	106 112,60000	110 391,30000
131	Организация и проведение мероприятий в сфере физической культуры и спорта	0902128010	1 732,00000	1 801,20000	1 873,30000
132	Обеспечение деятельности бюджетных и автономных учреждений (муниципальное задание МАУ СК ТЕМП)	0902228020	24 514,50000	27 395,70000	28 491,50000
133	Субсидия на иные цели МАУ СК "Темп"	0904228030	1 898,41411	0,00000	0,00000
134	Обеспечение деятельности бюджетных и автономных учреждений (муниципальное задание МАУ "Дворец ледовых видов спорта городского округа Ревда")	0904248040	30 977,65769	0,00000	0,00000
135	Возмещение расходов по капитальному ремонту здания спорт-комплекса, Кирзавод 2	0905280500	1 692,00000	1 759,70000	1 830,10000
136	Реализация мероприятий по поэтапному внедрению Всероссийского физкультурно-спортивного комплекса "Готов к труду и обороне" (ГТО)	090P548Г00	122,40000	0,00000	0,00000
137	Реализация мероприятия по поэтапному внедрению Всероссийского физкультурно-спортивного комплекса "Готов к труду и обороне"	090P5S8Г00	52,50000	21,20000	83,30000
138	Обеспечение деятельности МБУ ДО "Спортивная школа городского округа Ревда"	0901028100	18 605,18000	0,00000	0,00000
139	Внедрение механизмов инициативного бюджетирования на территории Свердловской области	0901243100	170,00000	0,00000	0,00000
140	Проект инициативного бюджетирования "Спортивная Ревда-здоровая Ревда"	09012S8012	230,00000	0,00000	0,00000
141	Поддержка организаций, входящих в систему спортивной подготовки	09013S8013	0,00000	26,00000	0,00000
142	Обеспечение деятельности МАУ ДО "Спортивная школа городского округа Ревда"	0901428014	19 217,54231	75 108,80000	78 113,10000
143	Муниципальная программа "Улучшение жилищных условий граждан, проживающих на территории городского округа Ревда до 2027 года"	1100000000	7 148,23616	6 826,60000	7 099,60000
144	Подпрограмма 1 "Приобретение (строительство) жилых помещений в целях предоставления гражданам, признанным малоимущими, нуждающимися в жилых помещениях по договорам социального найма"	1110000000	2 493,49916	1 560,00000	1 622,40000
145	Приобретение (строительство) жилых помещений для граждан, признанных нуждающимися в жилых помещениях	1110123111	0,00000	1 560,00000	1 622,40000
146	Содержание и ремонт муниципальных помещений, находящихся в казне городского округа Ревда	1110223112	2 493,49916	0,00000	0,00000
147	Подпрограмма 2 "Переселение граждан из аварийного жилищного фонда и жилых помещений, признанных непригодными для проживания"	1120000000	4 654,73700	5 266,60000	5 477,20000
148	Приобретение жилых помещений гражданам, проживающим в аварийном жилищном фонде городского округа Ревда	1120423114	0,00000	3 120,00000	3 244,80000
149	Снос и ликвидация аварийного жилья	1120523115	2 637,22900	586,60000	610,00000
150	Предоставление выкупной цены за изымаемые помещения собственникам жилых и нежилых помещений, расположенных в аварийном жилищном фонде городского округа Ревда	1120623116	1 923,50800	1 560,00000	1 622,40000
151	Оказание услуг по определению рыночной стоимости жилых помещений	1120723117	24,00000	0,00000	0,00000

152	Подготовка проектно-сметной документации по выполнению работ по сносу объектов капитального строительства	1120723118	70,00000	0,00000	0,00000
153	Муниципальная программа "Обеспечение безопасности жизнедеятельности населения в городском округе Ревда до 2027 года"	1200000000	13 057,37800	13 055,20000	13 577,40000
154	Мероприятия по гражданской обороне, предупреждению чрезвычайных ситуаций	1200122121	130,07848	150,80000	156,80000
155	Развитие и содержание местной системы оповещения	1200222122	2 840,62800	2 891,20000	3 006,80000
156	Мероприятия по подготовке и информированию населения в области гражданской обороны, предупреждения чрезвычайных ситуаций и пожарной безопасности	1200322123	70,00000	72,80000	75,80000
157	Выполнение первичных мер пожарной безопасности	1200422124	10,50000	7 555,60000	7 857,80000
158	Материально-техническое обеспечение подразделений добровольной пожарной охраны	1200522125	0,00000	64,50000	67,10000
159	Субсидия региональной общественной организации Свердловской области "Добровольная пожарная охрана "Урал"	1200622126	950,00000	1 169,00000	1 215,70000
160	Устройство минерализованных полос вокруг сельских населенных пунктов городского округа Ревда	1200922129	1 971,75000	285,00000	296,40000
161	Развитие и содержание источников наружного противопожарного водоснабжения	1201022110	7 038,42152	818,50000	851,20000
162	Обеспечение безопасности на водных объектах	1201122111	46,00000	47,80000	49,80000
163	Муниципальная программа "Обеспечение экологической безопасности и обращение с отходами производства и потребления на территории городского округа Ревда до 2026 года"	1300000000	55 673,60000	49 176,50000	51 143,50000
164	Обеспечение населения питьевой водой стандартного качества	1300122131	7,10000	215,40000	224,00000
165	Ликвидация несанкционированных свалок (навалов отходов)	1300222132	27 057,90000	6 448,00000	6 705,90000
166	Участие в организации деятельности по накоплению (в том числе по раздельному накоплению), сбору, транспортированию, обработке, утилизации, обезвреживанию, захоронению твердых коммунальных отходов	1300322133	5 700,00000	10 419,80000	10 836,60000
167	Лабораторные исследования объектов окружающей среды	1300422134	820,00000	644,80000	670,60000
168	Организация и содержание ООПТ местного значения	1300622136	3 000,00000	8 736,00000	9 085,40000
169	Реабилитация территорий городского округа Ревда в соответствии с санитарными правилами и нормами	1300722137	19 088,60000	22 712,50000	23 621,00000
170	Муниципальная программа "О мерах по привлечению и закреплению медицинских кадров в ГУЗСО, расположенных на территории ГО Ревда до 2028 года"	1400000000	107,60000	52,00000	54,10000
171	Премирование медицинских работников к профессиональному празднику - Дню медицинского работника	1400109030	50,00000	52,00000	54,10000
172	Целевое обучение граждан в государственных профессиональных образовательных учреждениях Свердловской области в сфере здравоохранения для муниципальных учреждений городского округа Ревда	1400409040	57,60000	0,00000	0,00000
173	Муниципальная программа "Формирование современной городской среды на территории городского округа Ревда на 2017-2027 годы"	1800000000	79 334,84541	0,00000	0,00000
174	Подпрограмма 2 "Благоустройство муниципальных территорий общего пользования городского округа Ревда"	1820000000	79 334,84541	0,00000	0,00000
175	Комплексное благоустройство общественной территории "Участок ул. Чехова от улицы М. Горького до ул. П. Зыкина ("Проспект Чеховский")"	1825823858	1 871,94541	0,00000	0,00000
176	Создание комфортной городской среды в малых городах и исторических поселениях - победителях Всероссийского конкурса лучших проектов создания комфортной городской среды	182F254240	42 769,00000	0,00000	0,00000
177	Формирование современной городской среды в целях реализации национального проекта "Жилье и городская среда"	182F255550	34 693,90000	0,00000	0,00000
178	Муниципальная программа "Профилактика терроризма, а также минимизация и (или) ликвидация последствий его проявления в городском округе Ревда на 2018-2024 годы"	1900000000	1 289,40000	0,00000	0,00000
179	Изготовление и размещение материалов (видеороликов) в средствах массовой информации по профилактике терроризма	1900222192	69,99400	0,00000	0,00000
180	Изготовление информационно-пропагандистских антитеррористических печатных материалов (плакаты, листовки, буклеты, календари)	1900622196	222,40600	0,00000	0,00000
181	Приобретение (установка) оборудования в целях антитеррористической защищенности	1900722197	612,80000	0,00000	0,00000
182	Обеспечение транспортной безопасности объектов транспортной инфраструктуры дорожного хозяйства	1901022195	384,20000	0,00000	0,00000
183	Муниципальная программа "Развитие туризма на территории городского округа Ревда на 2018-2024 гг."	2000000000	150,00000	0,00000	0,00000
184	Подпрограмма 1 "Развитие туризма на территории городского округа Ревда"	2010000000	150,00000	0,00000	0,00000
185	Разработка экскурсионных и туристических маршрутов (благоустройство территории, установка знаковых мест)	2010126010	150,00000	0,00000	0,00000
186	Муниципальная программа "Разработка градостроительной документации на территории городского округа Ревда до 2024 года"	2100000000	10 145,00000	0,00000	0,00000
187	Информатизация рабочих мест и обучение специалистов с целью осуществления деятельности по вопросам архитектуры и градостроительства (в том числе: поставка программного обеспечения, оргтехники (стереофотограмметрического комплекса, принтеров, копиров, сканеров и пр.), сетевого и иного компьютерного оборудования и комплектующих; монтаж и установка оргтехники, сетевого и иного оборудования и комплектующих; установка программного обеспечения, техническое обеспечение стереоскопических наблюдений и пр.)	2100423214	10 145,00000	0,00000	0,00000
188	Муниципальная программа "Формирование законопослушного поведения участников дорожного движения в городском округе Ревда на 2019-2024 годы"	2200000000	166,90000	0,00000	0,00000
189	Обеспечение учащихся младших классов и воспитанников образовательных организаций световозвращающими элементами (самофиксирующиеся браслеты, брелки для пешеходов и др.)	2200222020	57,50000	0,00000	0,00000
190	Обеспечение образовательных организаций наглядно-информационными пособиями по обучению правилам дорожного движения	2200322030	21,90000	0,00000	0,00000
191	Приобретение мобильных автогородков для муниципальных образовательных организаций	2200422040	72,50000	0,00000	0,00000
192	Проведение пропагандистских кампаний, направленных на формирование у участников дорожного движения стереотипов законопослушного поведения (издание и распространение информационных материалов, буклетов, памяток, сувениров)	2200622060	5,00000	0,00000	0,00000
193	Муниципальная программа "Профилактика правонарушений в городском округе Ревда на 2022-2027 годы"	2300000000	1 033,00000	1 142,50000	1 188,30000
194	Установка (замена) камер видеонаблюдения с хранением данных не менее 30 суток	2300122231	0,00000	52,00000	54,10000
195	Субсидии местной общественной организации "Народная дружина городского округа Ревда"	2300522235	805,00000	837,20000	870,70000
196	Содержание системы видеонаблюдения в рабочем состоянии	2300322233	228,00000	237,10000	246,60000
197	Установка телевизионного оборудования в ЕДДС городского округа Ревда	2300422234	0,00000	16,20000	16,90000
198	Всего расходов:		4 350 206,38975	2 292 721,62200	2 270 373,30000

ДУМА ГОРОДСКОГО ОКРУГА РЕВДА
(созыв 2021-2026)
РЕШЕНИЕ

от 25 сентября 2024 года

№ 272

**О внесении изменений в Решение Ревдинской районной Думы
от 26 октября 2005 года № 230 «Об установлении земельного налога на территории городского округа Ревда»**

В соответствии с Федеральным законом от 12 июля 2024 года № 176-ФЗ «О внесении изменений в части первую и вторую Налогового кодекса Российской Федерации, отдельные законодательные акты Российской Федерации и признании утратившими силу отдельных положений законодательных актов Российской Федерации», Уставом городского округа Ревда, Дума городского округа Ревда

РЕШИЛА:

1. Внести в Решение Ревдинской районной Думы от 26 октября 2005 года № 230 «Об установлении земельного налога на территории городского округа Ревда» следующие изменения:

1.1. изложить абзац второй подпункта 6.1 в следующей редакции:

«-занятых жилищным фондом и (или) объектами инженерной инфраструктуры жилищно-коммунального комплекса (за исключением части земельного участка, приходящейся на объект недвижимого имущества, не относящийся к жилищному фонду и (или) к объектам инженерной инфраструктуры жилищно-коммунального комплекса) или приобретенных (предоставленных) для жилищного строительства, за исключением указанных в настоящем абзаце земельных участков, приобретенных (предоставленных) для индивидуального жилищного строительства, используемых в предпринимательской деятельности, и земельных участков, кадастровая стоимость каждого из которых превышает 300 миллионов рублей;»;

1.2. изложить абзац третий подпункта 6.1 в следующей редакции:

И.о. главы городского округа Ревда

**Председатель Думы
городского округа Ревда**

«-не используемых в предпринимательской деятельности, приобретенных (предоставленных) для ведения личного подсобного хозяйства, садоводства или огородничества, а также земельных участков общего назначения, предусмотренных Федеральным законом от 29 июля 2017 года № 217-ФЗ «О ведении гражданами садоводства и огородничества для собственных нужд и о внесении изменений в отдельные законодательные акты Российской Федерации», за исключением указанных в настоящем абзаце земельных участков, кадастровая стоимость каждого из которых превышает 300 миллионов рублей;»;

1.3. Пункт 6.2. признать утратившим силу.

2. Решение Думы городского округа Ревда от 27.03.2024 № 236 «О внесении изменений в Решение Ревдинской районной Думы от 26 октября 2005 года № 230 «Об установлении земельного налога на территории городского округа Ревда» отменить.

3. Опубликовать настоящее Решение в общественно-политическом бюллетене Думы и администрации городского округа Ревда «Муниципальные ведомости».

4. Настоящее Решение вступает в силу с 1 января 2025 года, кроме подпункта 1.3 пункта 1.

Подпункт 1.3 пункта 1 вступает в силу после официального опубликования в общественно-политическом бюллетене Думы и администрации городского округа Ревда «Муниципальные ведомости».

5. Контроль исполнения настоящего Решения возложить на постоянную депутатскую комиссию по бюджету, финансам и экономической политике.

О.Н. Ключков

А.В. Мокрецов

ДУМА ГОРОДСКОГО ОКРУГА РЕВДА
(созыв 2021-2026)
РЕШЕНИЕ

от 25 сентября 2024 года

№ 273

**О внесении изменений в решение Думы городского округа Ревда от 27 ноября 2019 года № 355
«О налоге на имущество физических лиц на территории городского округа Ревда»**

В соответствии с Федеральным законом от 12 июля 2024 года № 176-ФЗ «О внесении изменений в части первую и вторую Налогового кодекса Российской Федерации, отдельные законодательные акты Российской Федерации и признании утратившими силу отдельных положений законодательных актов Российской Федерации», Уставом городского округа Ревда, Дума городского округа Ревда

РЕШИЛА:

1. Внести в решение Думы городского округа Ревда от 27.11.2019 № 355 «О налоге на имущество физических лиц на территории городского округа Ревда» следующие изменения:

1.1. Изложить пункт 3.2. в следующей редакции:

«3.2. 1 процент в отношении объектов налогообложения, включенных в перечень, определяемый в соответствии с пунктом 7 ста-

тьи 378.2 Налогового Кодекса, в отношении объектов налогообложения, предусмотренных абзацем вторым пункта 10 статьи 378.2 Налогового Кодекса;»;

1.2. дополнить пунктом 3.4. в следующей редакции:

«3.4. 2,5 процента в отношении объектов налогообложения, кадастровая стоимость каждого из которых превышает 300 миллионов рублей;»;

2. Опубликовать настоящее Решение в общественно-политическом бюллетене Думы и администрации городского округа Ревда «Муниципальные ведомости».

3. Настоящее Решение вступает в силу с 1 января 2025 года.

4. Контроль исполнения настоящего Решения возложить на постоянную депутатскую комиссию по бюджету, финансам и экономической политике.

И.о. главы городского округа Ревда

**Председатель Думы
городского округа Ревда**

О.Н. Ключков

А.В. Мокрецов



**СЛУЖБА
ПО КОНТРАКТУ**



+7 343 229 05 11

РАЗОВАЯ ВЫПЛАТА ОТ

2 000 000 Р

Кредитные и налоговые каникулы

Бюджетные места для детей в вузах

Бесплатные путевки в детские лагеря

**РЕГИОНАЛЬНЫЕ
МЕРЫ ПОДДЕРЖКИ**

- ▲ В размере 20 000 рублей – детям (на каждого ребенка) гражданина, заключившего контракт;
- ▲ В размере 1 500 000 рублей – семье гражданина, заключившего в период с 20 сентября по 31 декабря 2024 года контракт о прохождении военной службы.

**ФЕДЕРАЛЬНЫЕ
МЕРЫ ПОДДЕРЖКИ**

- ▲ Единовременная выплата при подписании контракта – 400 000 рублей;
- ▲ Денежное довольствие от 210 000 рублей в месяц (в зависимости от воинского звания, должности и выслуги лет).

ЕЖЕМЕСЯЧНАЯ ВЫПЛАТА ОТ

210 000 Р

**МУНИЦИПАЛЬНЫЕ
МЕРЫ ПОДДЕРЖКИ**

- ▲ В размере 100 000 рублей – семье гражданина, заключившего контракт с Министерством обороны России.

**ДОПОЛНИТЕЛЬНЫЕ
МЕРЫ ПОДДЕРЖКИ**

- ▲ Организация отдыха для детей военнослужащих в оздоровительных лагерях;
- ▲ Обеспечение бесплатным горячим питанием в школах (завтрак или обед) детей военнослужащих;
- ▲ Внеочередное оказание медицинской помощи военнослужащим и членам их семей;
- ▲ Компенсация стоимости проезда по территории Свердловской области военнослужащим;
- ▲ Льготная газификация дома, компенсация до 90% стоимости.