



ГЕНЕРАЛЬНЫЙ ПЛАН ГОРОДСКОГО ОКРУГА РЕВДА СВЕРДЛОВСКОЙ ОБЛАСТИ.
МАТЕРИАЛЫ ПО ОБОСНОВАНИЮ
КАРТА ГРАНИЦ НАСЕЛЕННЫХ ПУНКТОВ, СУЩЕСТВУЮЩИХ И СТРОЯЩИХСЯ ОБЪЕКТОВ МЕСТНОГО ЗНАЧЕНИЯ
ЛИСТ 11. ТЕРРИТОРИЯ ЗА ПРЕДЕЛАМИ ГРАНИЦ НАСЕЛЕННЫХ ПУНКТОВ. МАСШТАБ 1:10000.

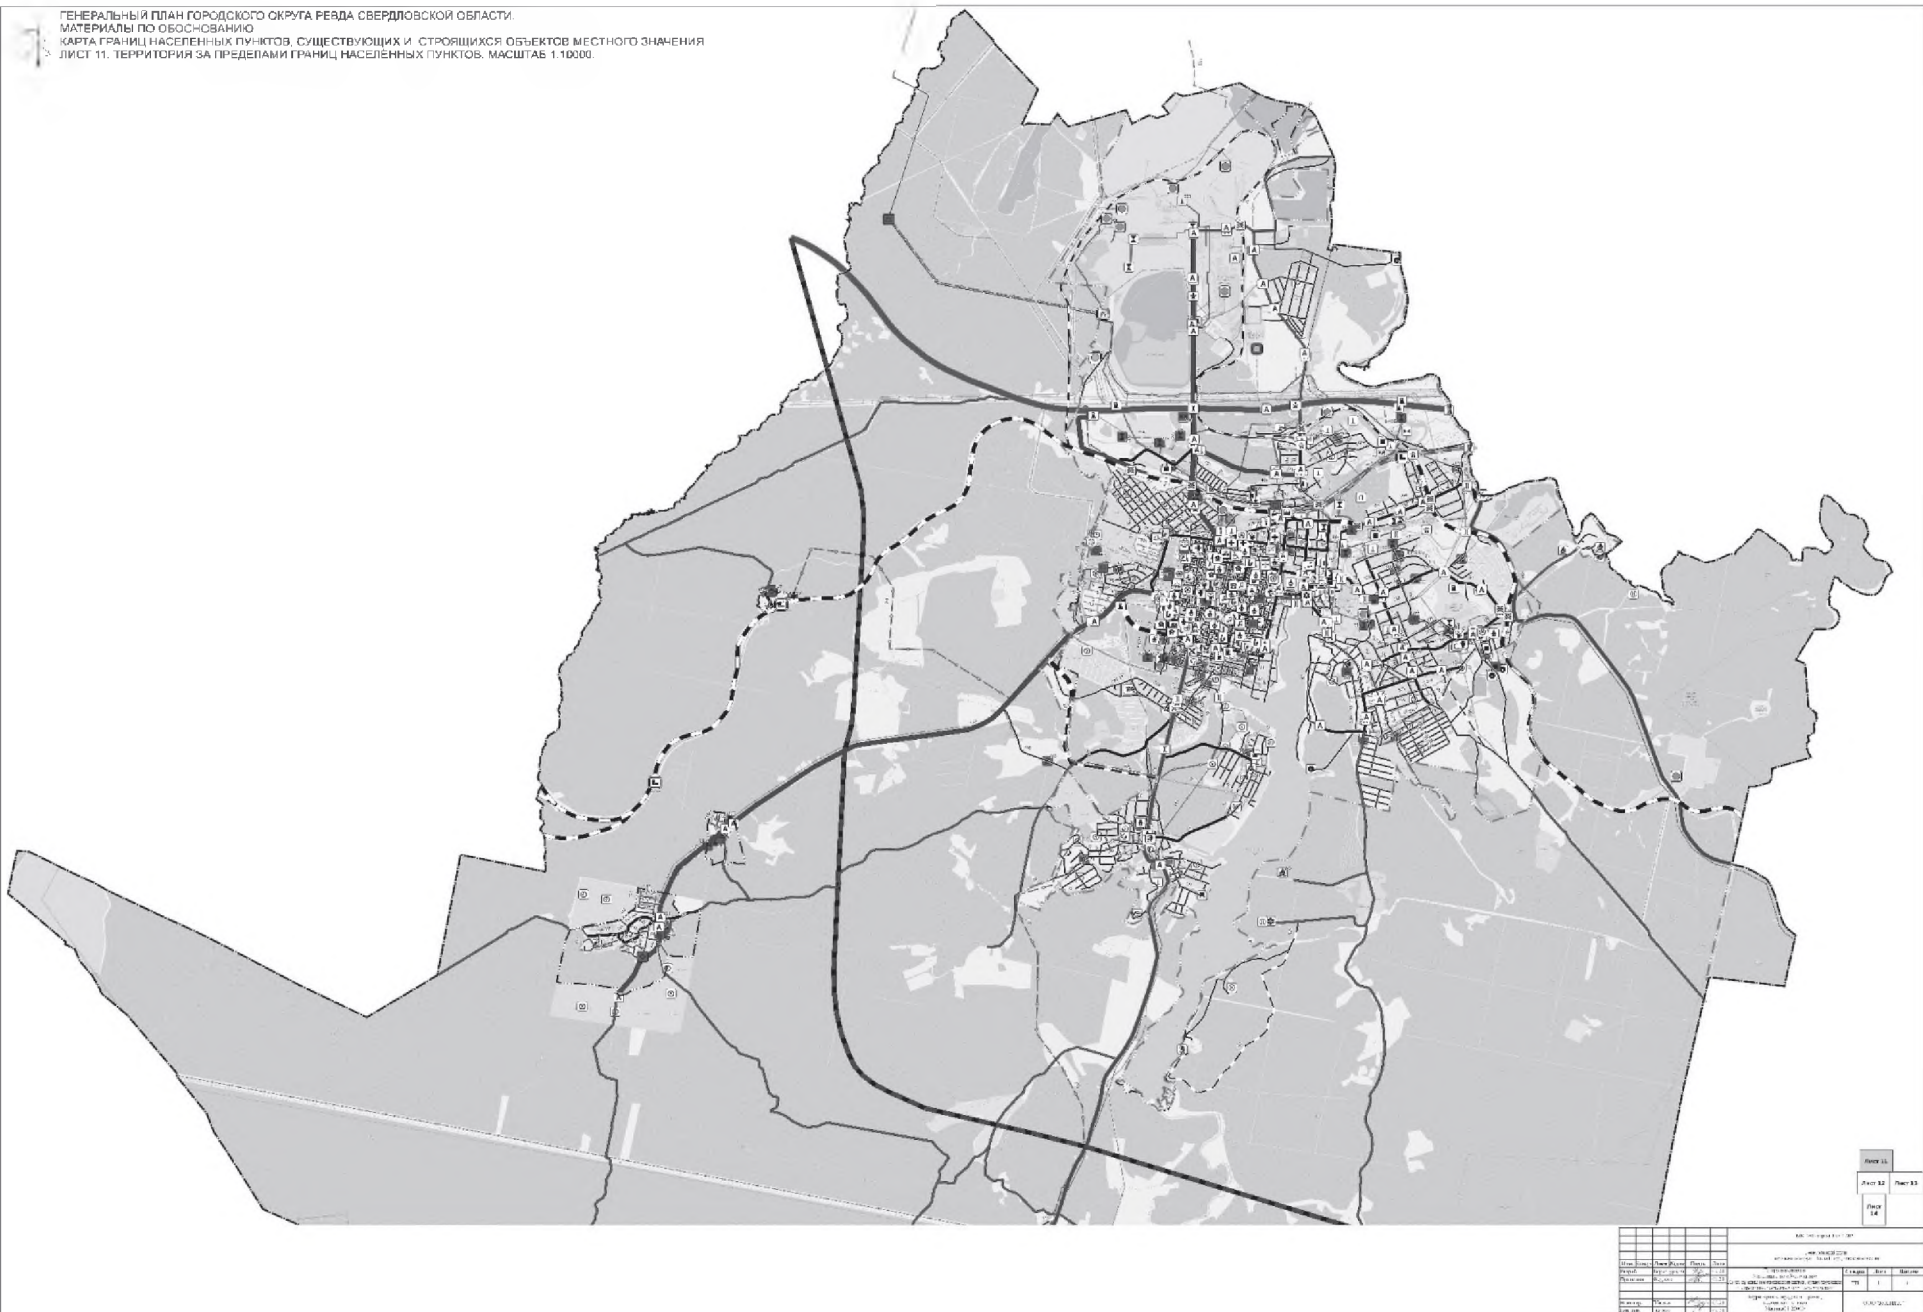

Итого		на 01.01.2011		на 01.01.2012		на 01.01.2013	
Лист 11	Лист 12	Лист 13	Лист 14	Лист 15	Лист 16	Лист 17	Лист 18
1	1	1	1	1	1	1	1
2	2	2	2	2	2	2	2
3	3	3	3	3	3	3	3
4	4	4	4	4	4	4	4
5	5	5	5	5	5	5	5
6	6	6	6	6	6	6	6
7	7	7	7	7	7	7	7
8	8	8	8	8	8	8	8
9	9	9	9	9	9	9	9
10	10	10	10	10	10	10	10

ГЕНЕРАЛЬНЫЙ ПЛАН ГОРОДСКОГО ОКРУГА РЕВДА СВЕРДЛОВСКОЙ ОБЛАСТИ
 МАТЕРИАЛЫ ПО ОБОСНОВАНИЮ
 КАРТА ГРАНИЦ НАСЕЛЕННЫХ ПУНКТОВ, СУЩЕСТВУЮЩИХ И СТРОЯЩИХСЯ ОБЪЕКТОВ МЕСТНОГО ЗНАЧЕНИЯ
 ЛИСТ 11. ТЕРРИТОРИЯ ЗА ПРЕДЕЛАМИ ГРАНИЦ НАСЕЛЕННЫХ ПУНКТОВ. МАСШТАБ 1:10000.

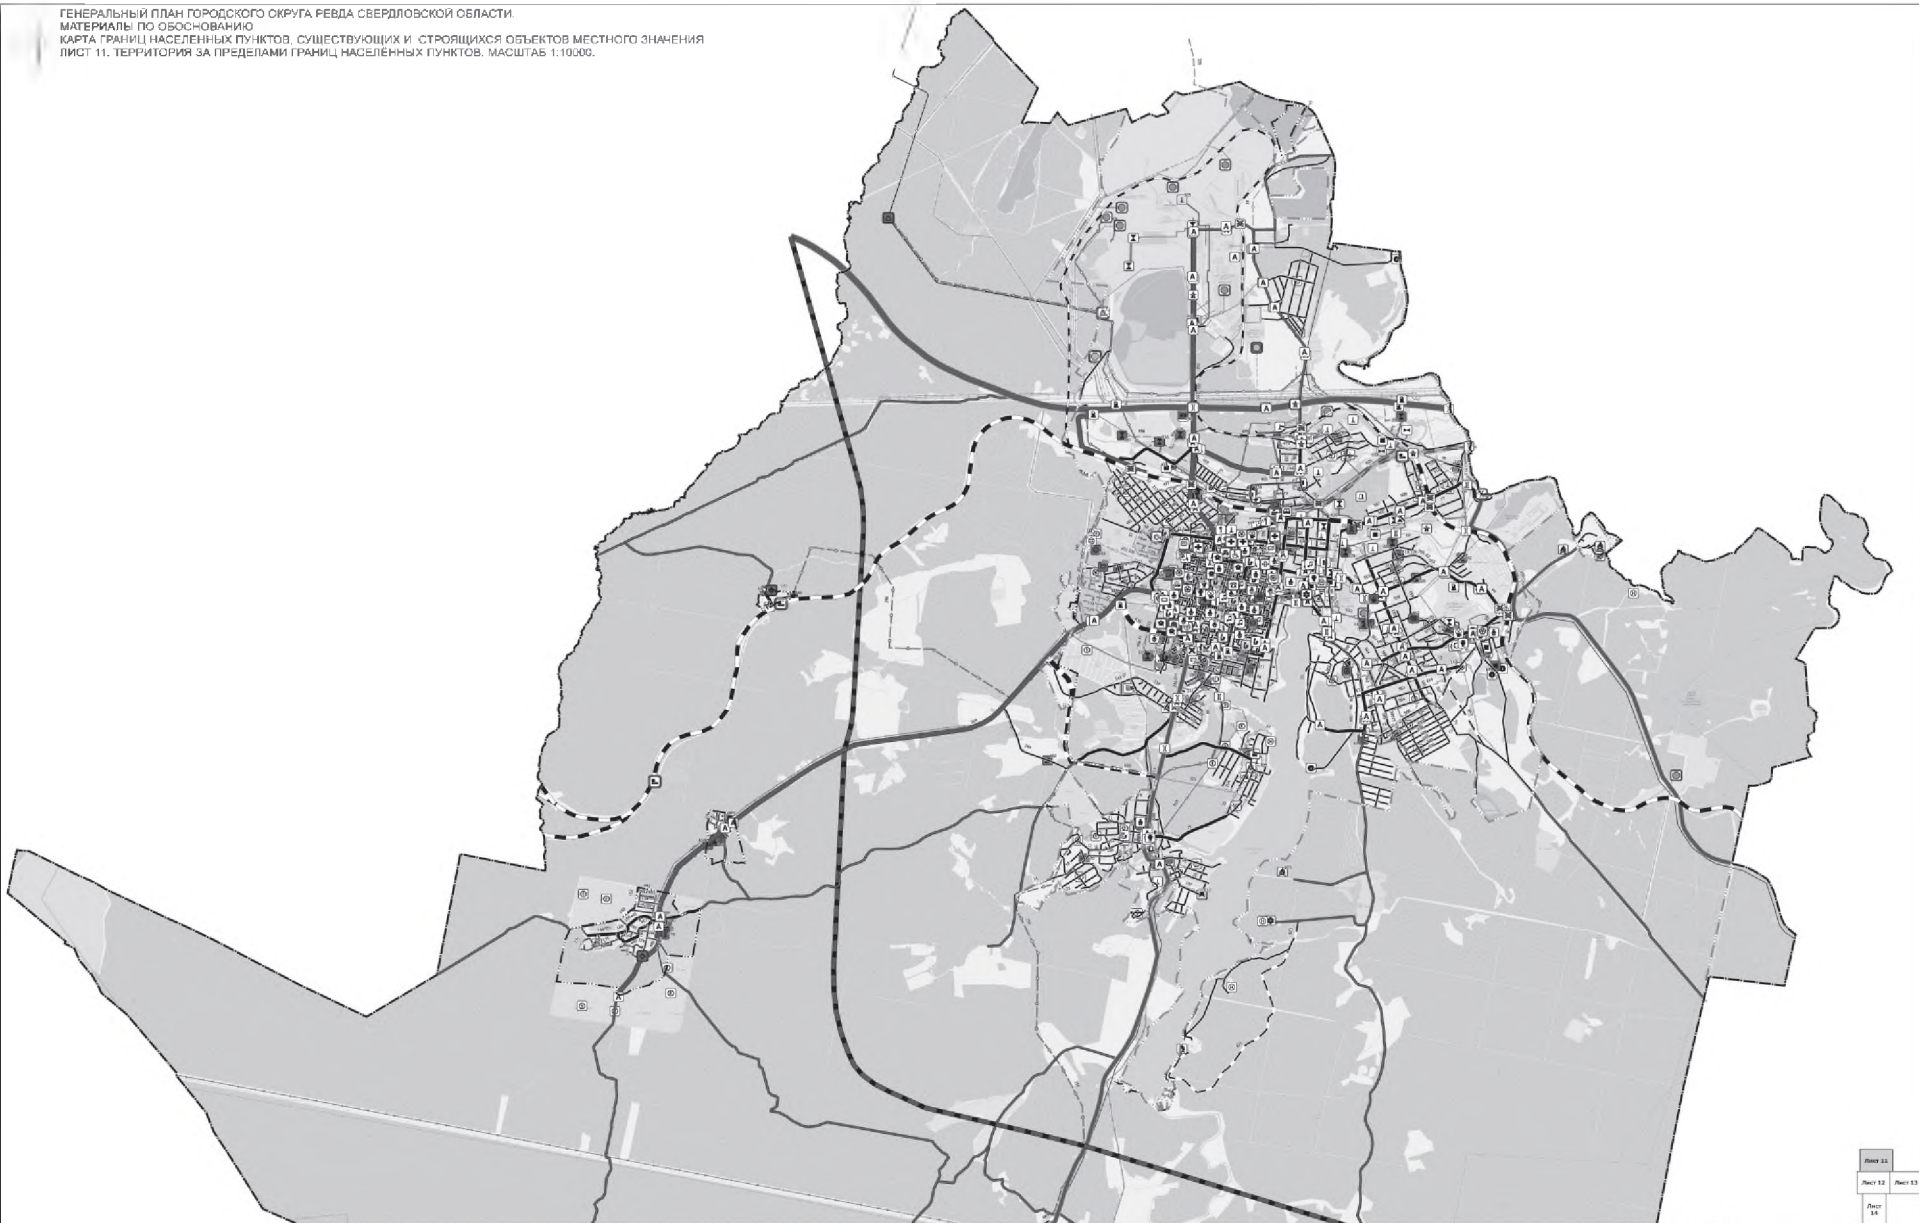

Лист 11	Лист 12	Лист 13
Лист 14		

ИЭР 2011-04 от 13.04.2011										
Генеральный план территории городского округа Рева Свердловской области										
Вид	Исполнитель	Дата	Статус	Содержание	Листы	Листы	Листы	Листы	Листы	Листы
1	2	3	4	5	6	7	8	9	10	11
1	1	1	1	1	1	1	1	1	1	1
Техническое задание ИЭР 2011-04 от 13.04.2011										

ГЕНЕРАЛЬНЫЙ ПЛАН ГОРОДСКОГО ОКРУГА РЕАДА СВЕРДЛОВСКОЙ ОБЛАСТИ.
 МАТЕРИАЛЫ ПО ОБОСНОВАНИЮ
 КАРТА ГРАНИЦ НАСЕЛЕННЫХ ПУНКТОВ, СУЩЕСТВУЮЩИХ И СТРОЯЩИХСЯ ОБЪЕКТОВ МЕСТНОГО ЗНАЧЕНИЯ
 ЛИСТ 12. ТЕРРИТОРИЯ ЗА ПРЕДЕЛАМИ ГРАНИЦ НАСЕЛЕННЫХ ПУНКТОВ. МАСШТАБ 1:10000.



ИЗМЕНЕНИЯ			
№ п/п	№ документа	Дата	Содержание
1	1	2010	Исходный вариант
2	2	2010	Исправление ошибок
3	3	2010	Дополнение
4	4	2010	Исправление ошибок
5	5	2010	Дополнение
6	6	2010	Исправление ошибок
7	7	2010	Дополнение
8	8	2010	Исправление ошибок
9	9	2010	Дополнение
10	10	2010	Исправление ошибок
11	11	2010	Дополнение
12	12	2010	Исправление ошибок
13	13	2010	Дополнение
14	14	2010	Исправление ошибок
15	15	2010	Дополнение
16	16	2010	Исправление ошибок
17	17	2010	Дополнение
18	18	2010	Исправление ошибок
19	19	2010	Дополнение
20	20	2010	Исправление ошибок
21	21	2010	Дополнение
22	22	2010	Исправление ошибок
23	23	2010	Дополнение
24	24	2010	Исправление ошибок
25	25	2010	Дополнение
26	26	2010	Исправление ошибок
27	27	2010	Дополнение
28	28	2010	Исправление ошибок
29	29	2010	Дополнение
30	30	2010	Исправление ошибок
31	31	2010	Дополнение
32	32	2010	Исправление ошибок
33	33	2010	Дополнение
34	34	2010	Исправление ошибок
35	35	2010	Дополнение
36	36	2010	Исправление ошибок
37	37	2010	Дополнение
38	38	2010	Исправление ошибок
ГЕНЕРАЛЬНЫЙ ПЛАН ГОРОДСКОГО ОКРУГА РЕВДА СВЕРДЛОВСКОЙ ОБЛАСТИ.
МАТЕРИАЛЫ ПО ОБОСНОВАНИЮ
КАРТА ГРАНИЦ НАСЕЛЕННЫХ ПУНКТОВ, СУЩЕСТВУЮЩИХ И СТРОЯЩИХСЯ ОБЪЕКТОВ МЕСТНОГО ЗНАЧЕНИЯ
ЛИСТ 12. ТЕРРИТОРИЯ ЗА ПРЕДЕЛАМИ ГРАНИЦ НАСЕЛЕННЫХ ПУНКТОВ. МАСШТАБ 1:10000.



Лист 11	Лист 13
Лист 12	Лист 14
Лист 15	

№ 207-ФЗ от 03.08.2002									
Содержание									
Информационно-технические данные									
Имя файла	Имя папки	Имя файла	Дата	Содержимое файла	Создан	Изменен	Размер		
Имя файла	Имя папки	Имя файла	Дата	Содержимое файла	Создан	Изменен	Размер		
Итого					178	12	14		
Информация об авторском праве									
Имя файла	Имя папки	Имя файла	Дата	Содержимое файла	ООО "РЕВДА"				
Имя файла	Имя папки	Имя файла	Дата	Содержимое файла	Материал 12026				


ГЕНЕРАЛЬНЫЙ ПЛАН ГОРОДСКОГО ОКРУГА РЕВДА СВЕРДЛОВСКОЙ ОБЛАСТИ.
МАТЕРИАЛЫ ПО ОБОСНОВАНИЮ
КАРТА ГРАНИЦ НАСЕЛЕННЫХ ПУНКТОВ, СУЩЕСТВУЮЩИХ И СТРОЯЩИХСЯ ОБЪЕКТОВ МЕСТНОГО ЗНАЧЕНИЯ
ЛИСТ 14. ТЕРРИТОРИЯ ЗА ПРЕДЕЛАМИ ГРАНИЦ НАСЕЛЕННЫХ ПУНКТОВ. МАСШТАБ 1:10000.

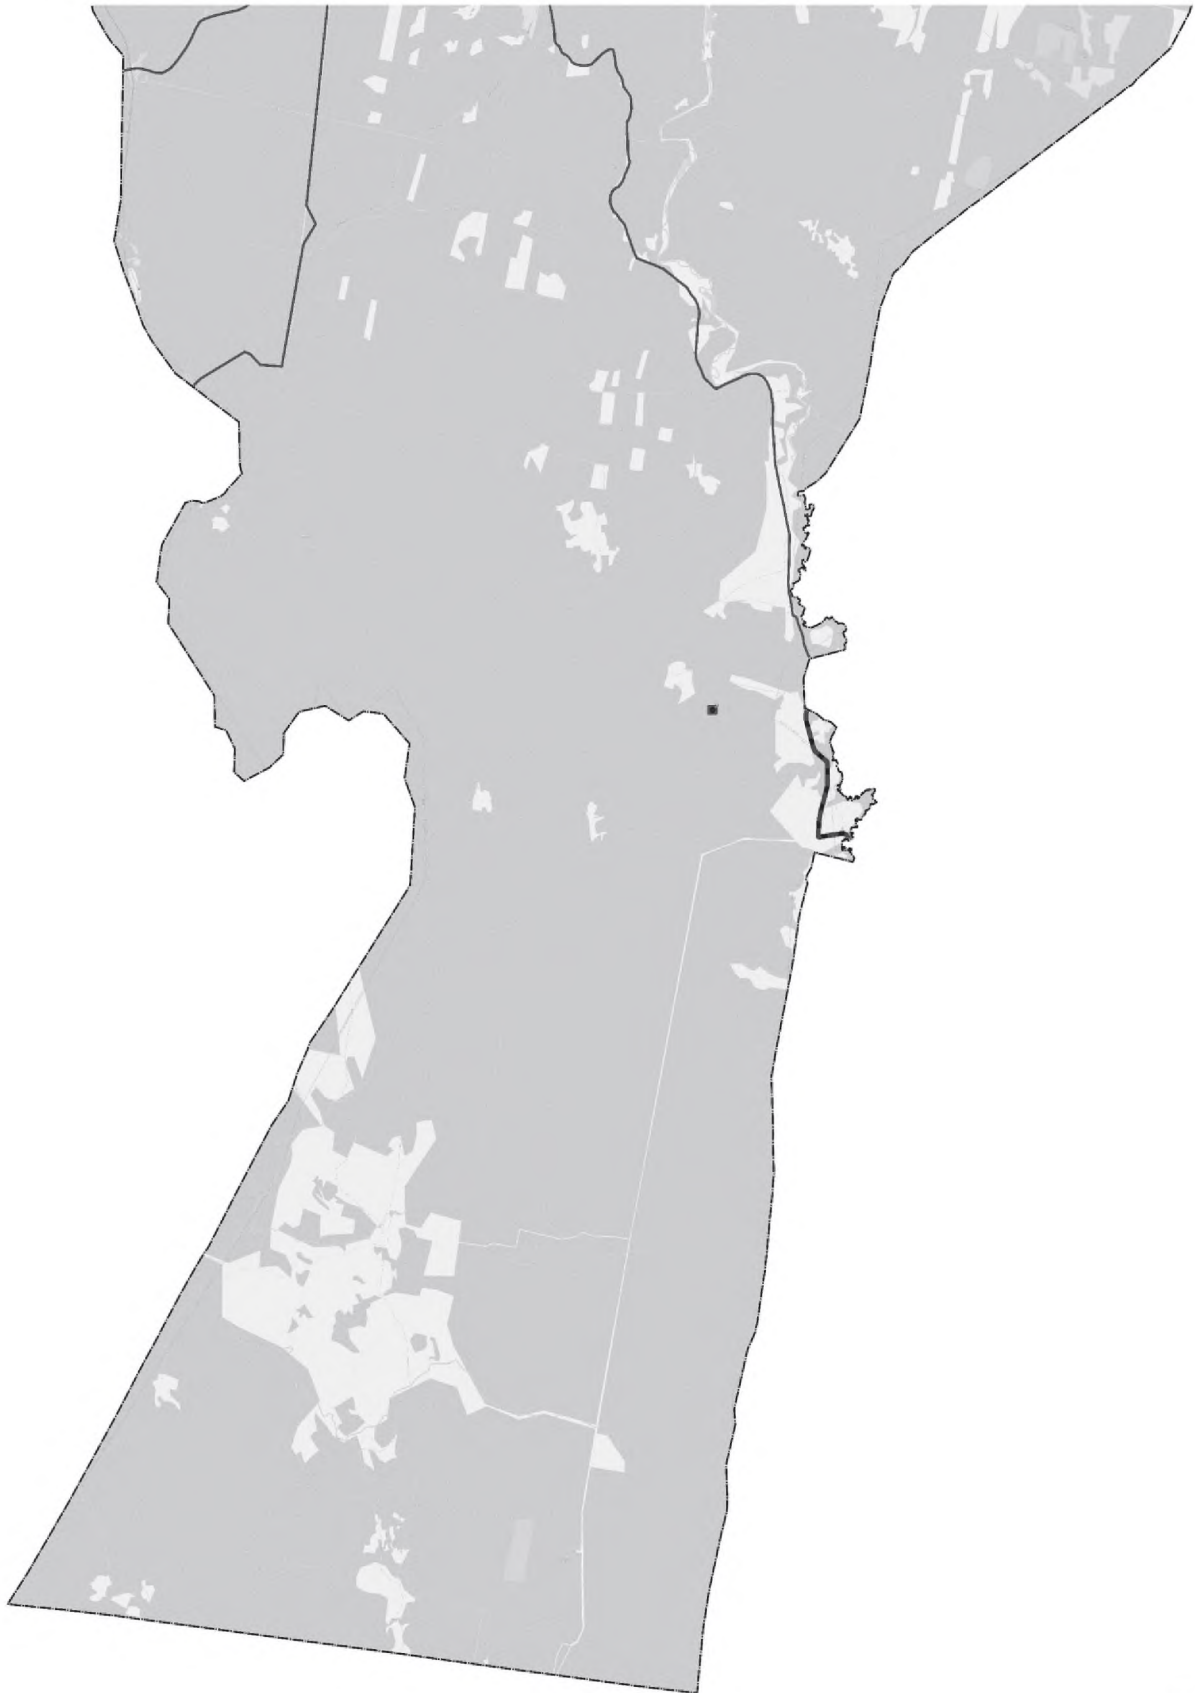

Лист 11
Лист 12 Лист 13
Лист 14

Муниципальное образование «Городской округ Ревда» Свердловской области									
Муниципальное образование «Городской округ Ревда» Свердловской области									
№ п/п	№ документа	Дата	Содержание	Составитель	Проверенный	Дата	Содержание	Составитель	Проверенный
1	10/01/2014	10.01.2014	Муниципальное образование «Городской округ Ревда» Свердловской области	И.И.И.	И.И.И.	10.01.2014	Муниципальное образование «Городской округ Ревда» Свердловской области	И.И.И.	И.И.И.
2	10/02/2014	10.02.2014	Муниципальное образование «Городской округ Ревда» Свердловской области	И.И.И.	И.И.И.	10.02.2014	Муниципальное образование «Городской округ Ревда» Свердловской области	И.И.И.	И.И.И.
3	10/03/2014	10.03.2014	Муниципальное образование «Городской округ Ревда» Свердловской области	И.И.И.	И.И.И.	10.03.2014	Муниципальное образование «Городской округ Ревда» Свердловской области	И.И.И.	И.И.И.
8	10/08/2014	10.08.2014	Муниципальное образование «Городской округ Ревда» Свердловской области	И.И.И.	И.И.И.	10.08.2014	Муниципальное образование «Городской округ Ревда» Свердловской области	И.И.И.	И.И.И.
9	10/09/2014	10.09.2014	Муниципальное образование «Городской округ Ревда» Свердловской области	И.И.И.	И.И.И.	10.09.2014	Муниципальное образование «Городской округ Ревда» Свердловской области	И.И.И.	И.И.И.
10	10/10/2014	10.10.2014	Муниципальное образование «Городской округ Ревда» Свердловской области	И.И.И.	И.И.И.	10.10.2014	Муниципальное образование «Городской округ Ревда» Свердловской области	И.И.И.	И.И.И.

ГЕНЕРАЛЬНЫЙ ПЛАН ГОРОДСКОГО ОКРУГА РЕВДА СВЕРДЛОВСКОЙ ОБЛАСТИ.
МАТЕРИАЛЫ ПО ОСНОВАНИЮ
КАРТА ГРАНИЦ НАСЕЛЕННЫХ ПУНКТОВ, СУЩЕСТВУЮЩИХ И СТРОЯЩИХСЯ ОБЪЕКТОВ МЕСТНОГО ЗНАЧЕНИЯ
ЛИСТ 14. ТЕРРИТОРИЯ ЗА ПРЕДЕЛАМИ ГРАНИЦ НАСЕЛЕННЫХ ПУНКТОВ. МАСШТАБ 1:10000.

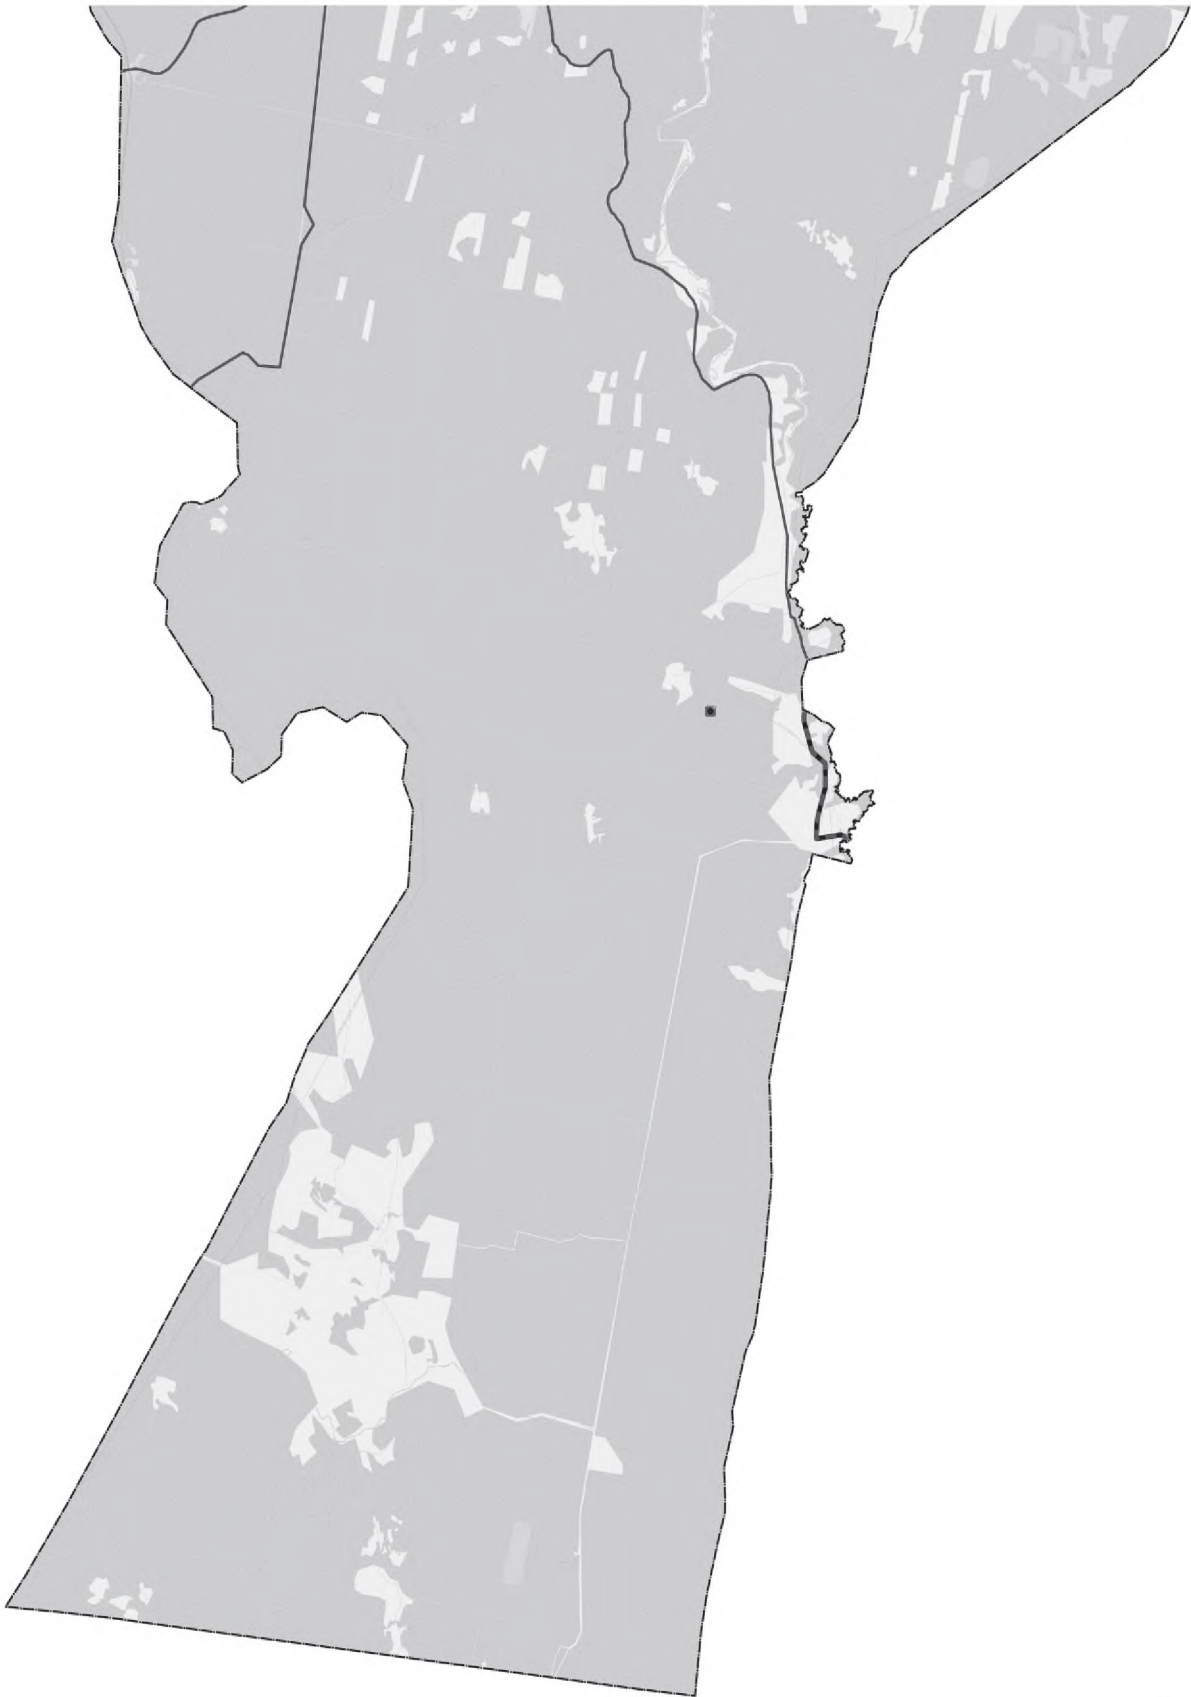

Лист 11
Лист 12 Лист 13
Лист 14

№ п/п	№ документа	Дата	Содержание	№ п/п	№ документа	Дата	Содержание	№ п/п	№ документа
1	2	3	4	5	6	7	8	9	10
11	12	13	14	15	16	17	18	19	20
21	22	23	24	25	26	27	28	29	30
991	992	993	994	995	996	997	998	999	1000

ГЕНЕРАЛЬНЫЙ ПЛАН ГОРОДСКОГО ОКРУГА РЕВДА СВЕРДЛОВСКОЙ ОБЛАСТИ
КАРТА ФУНКЦИОНАЛЬНЫХ ЗОН
ЛИСТ 1. ГОРОД РЕВДА. МАСШТАБ 1:10000.



		Итого		в том числе	
№ п/п	наименование	кв. м	гект.	кв. м	гект.
1	Зона «Жилая»	11200	112,0	11200	112,0
2	Зона «Общественно-деловая»	1000	10,0	1000	10,0
3	Зона «Производственная»	1000	10,0	1000	10,0
4	Зона «Сельскохозяйственная»	1000	10,0	1000	10,0
5	Зона «Зеленая»	1000	10,0	1000	10,0
6	Зона «Специальная»	1000	10,0	1000	10,0
7	Зона «Историко-культурная»	1000	10,0	1000	10,0
8	Зона «Сельскохозяйственная»	1000	10,0	1000	10,0
9	Зона «Сельскохозяйственная»	1000	10,0	1000	10,0
ГЕНЕРАЛЬНЫЙ ПЛАН ГОРОДСКОГО ОКРУГА РЕВДА СВЕРДЛОВСКОЙ ОБЛАСТИ
КАРТА ФУНКЦИОНАЛЬНЫХ ЗОН
ЛИСТ 3. ПОСЁЛОК ГУСЕВКА. МАСШТАБ 1:10000



УСЛОВНЫЕ ОБОЗНАЧЕНИЯ

- Границы субъектов РФ, МО, населенных пунктов**
Границы единиц административно-территориального деления Российской Федерации
 [Symbol] Граница городского округа. Существующая
 [Symbol] Граница населенного пункта. Существующая
- Объекты федерального, регионального, местного значения***
Объекты социальной инфраструктуры, отдыха и туризма, санаторно-курортного назначения
Объекты здравоохранения
 [Symbol] Обособленное подразделение медицинской организации, оказывающей первичную медико-санитарную помощь. Планируемый к размещению. Региональное значение
- Объекты транспортной инфраструктуры**
Автомобильные дороги
 [Symbol] Автомобильные дороги регионального или межмуниципального значения. Планируемый к размещению
- Объекты трубопроводного транспорта и инженерной инфраструктуры**
Объекты добычи и транспортировки газа
 [Symbol] Туннель редуцирования газа (ПРТ). Планируемый к размещению. Местное значение
- Объекты водоотведения**
 [Symbol] Очистные сооружения (КОС). Планируемый к размещению. Местное значение
 [Symbol] Канализационная насосная станция (КНС). Планируемый к размещению. Местное значение
- Объекты водоснабжения**
 [Symbol] Возлебор. Планируемый к размещению. Местное значение
 [Symbol] Резервуар. Планируемый к размещению. Местное значение
- Сети водоотведения**
 [Symbol] Канализация самотечная. Планируемый к размещению. Местное значение
- Распределительные трубопроводы для транспортировки газа**
 [Symbol] Газопровод распределительный высокого давления. Планируемый к размещению. Местное значение
- Сети водоснабжения**
 [Symbol] Водопроезд. Планируемый к размещению. Местное значение
- Иная информация о состоянии, об использовании,граничных использования территорий**
Функциональные зоны**
 [Symbol] Зона застройки индивидуальными жилыми домами. Существующая
 [Symbol] Общественно-деловая зона. Существующая
 [Symbol] Производственные зоны, зоны инженерной и транспортной инфраструктур. Существующие
 [Symbol] Зона садоводческих или огороднических некоммерческих товариществ. Существующая
 [Symbol] Зона рекреационного назначения. Существующие
 [Symbol] Зона озелененных территорий общего пользования (лесопарки, парки, сады, скверы, бульвары, городские леса). Существующая
 [Symbol] Зона лесов. Существующая
 [Symbol] Зона акваторий. Существующая


МК №17 от 15.05.2021						
Генеральный план городского округа Ревда Свердловской области						
Имя	Знак	Дата	Место	Полн.	Дата	
Разработчик	Исполнитель	09.21				
Проверен	09.21					
И. директор	И. зам. дир.	09.21	09.21			
		09.21				
Издатель: ООО "КОПТИС"						

ГЕНЕРАЛЬНЫЙ ПЛАН ГОРОДСКОГО ОКРУГА РЕВДА СВЕРДЛОВСКОЙ ОБЛАСТИ.
КАРТА ФУНКЦИОНАЛЬНЫХ ЗОН
ЛИСТ 4. ПОСЁЛОК КРАСНОЯР. МАСШТАБ 1:10000.



УСЛОВНЫЕ ОБОЗНАЧЕНИЯ

- Границы субъектов РФ, МО, населенных пунктов**
- Границы единиц административно-территориального деления Российской Федерации**
- Граница городского округа. Существующая
 - Граница населенного пункта. Планируемая
 - Граница населенного пункта. Существующая
- Объекты федерального, регионального, местного значения***
- Объекты социальной инфраструктуры, отдыха и туризма, санаторно-курортного назначения**
- Объекты физической культуры и массового спорта**
- Объект спорта, включающий раздельно нормируемые спортивные сооружения (объекты) (в т. ч. физкультурно-оздоровительный комплекс). Планируемый к размещению. Местное значение
- Объекты здравоохранения**
- Обособленное подразделение медицинской организации, оказывающей ограниченную медико-санитарную помощь. Планируемый к размещению. Региональное значение
- Объекты транспортной инфраструктуры**
- Улично-дорожная сеть сельского населенного пункта**
- Улица в жилой застройке. Планируемый к размещению. Местное значение
- Автомобильные дороги**
- Автомобильные дороги регионального или межмуниципального значения. Планируемый к реконструкции
- Объекты трубопроводного транспорта и инженерной инфраструктуры**
- Объекты добычи и транспортировки газа**
- Пункт редуцирования газа (ПРГ). Планируемый к размещению. Местное значение
- Объекты теплоснабжения**
- Источник тепловой энергии. Планируемый к размещению. Местное значение
- Объекты водоснабжения**
- Колодезь. Планируемый к размещению. Местное значение
 - Насосная станция. Планируемый к размещению. Местное значение
 - Резервуар. Планируемый к размещению. Местное значение
- Электрические подстанции**
- Трансформаторная подстанция (ТП). Планируемый к размещению. Местное значение
- Распределительные трубопроводы для транспортировки газа**
- Газопровод распределительный высокого давления. Планируемый к размещению. Местное значение
- Сети водоснабжения**
- Водопровод. Планируемый к размещению. Местное значение
- Иная информация о состоянии, об использовании, ограничениях использования территорий**
- Функциональные зоны****
- Зона застройки индивидуальными жилыми домами. Существующая
 - Общественно-деловые зоны. Существующая
 - Производственные зоны, зоны инженерной и транспортной инфраструктур. Существующие
 - Зоны сельскохозяйственного использования. Существующая
 - Зоны рекреационного назначения. Существующие
 - Зона зелененных территорий общего пользования (лесопарки, парки, сады, скверы, бульвары, городские леса). Существующая
 - Зона песков. Существующая
 - Зоны специального назначения. Существующие
 - Зона акваторий. Существующая

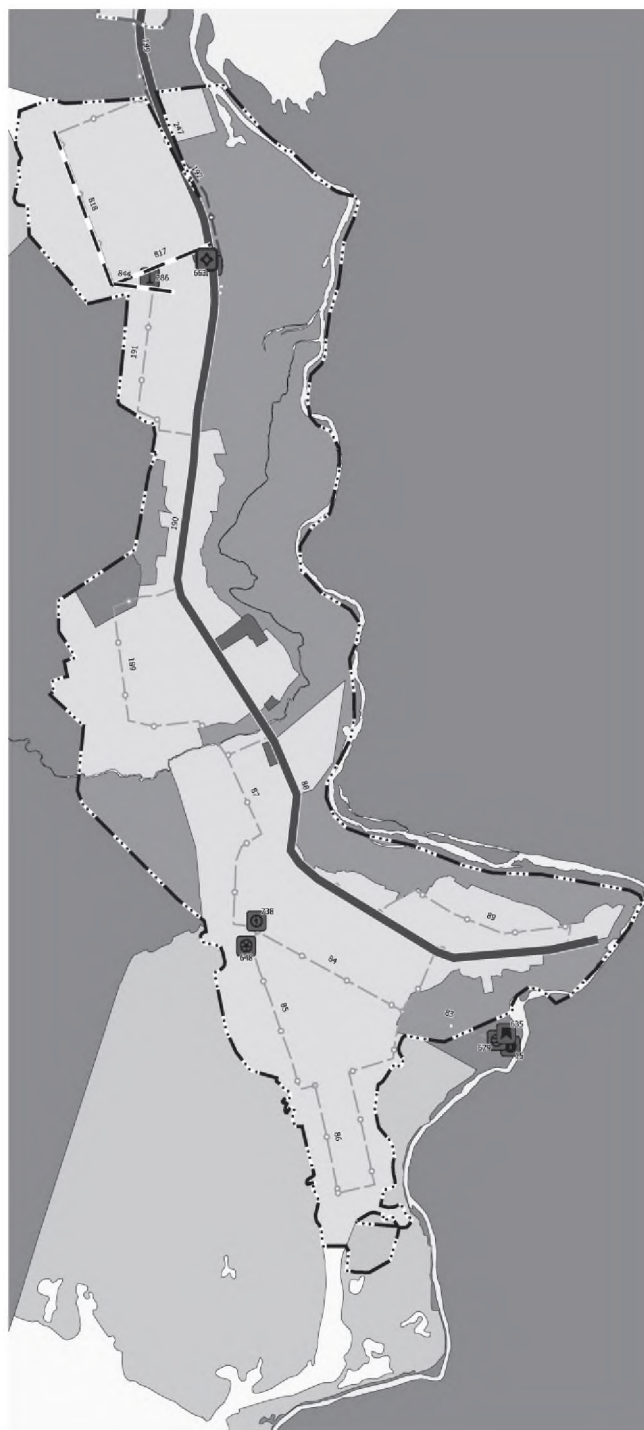

						МК 3647-ср от 15.03.2021			
						Генеральный план городского округа Ревда Свердловской области			
Изм.	Введ. в	Лист	Листов	Дата					
Разработана	Вариантная	№	09/21						
Проектировщик	Фельдман	№	09/21						
						Генеральный план	Страница	Лист	
						Карта функциональных зон	ГП	4	
							4	13	
						Посёлок Краснояр, Масштаб 1:10000		ООО "КОПТЕЖ"	
И. катер.	Шаров	№	09/21						
И. сн. дир.	Рыков	№	09/21						

ГЕНЕРАЛЬНЫЙ ПЛАН ГОРОДСКОГО ОКРУГА РЕВДА СВЕРДЛОВСКОЙ ОБЛАСТИ.
КАРТА ФУНКЦИОНАЛЬНЫХ ЗОН
ЛИСТ 5. ПОСЁЛОК КРЫЛАТОВСКИЙ. МАСШТАБ 1:10000.



- Границы субъектов РФ, МО, населенных пунктов**
Границы единиц административно-территориального деления Российской Федерации
- Граница городского округа. Существующая
 - Граница населенного пункта. Существующая
- Объекты федерального, регионального, местного значения***
Объекты социальной инфраструктуры, отдыха и туризма, санаторно-курортного назначения
Объекты физической культуры и массового спорта
 (в т. ч. физкультурно-оздоровительный комплекс)
 Планируемый к размещению. Местное значение
- Объекты образования и науки**
 Детская образовательная организация.
 Планируемый к размещению. Местное значение
- Объекты транспортной инфраструктуры**
Улично-дорожная сеть, сельского населенного пункта
 Улица и жилой застройке.
 Планируемый к размещению. Местное значение
- Автомобильные дороги**
 Автомобильные дороги регионального или межмуниципального значения.
 Планируемый к размещению
- Объекты трубопроводного транспорта и инженерной инфраструктуры**
Объекты добычи и транспортировки газа
 Пункт редуцирования газа (ПРГ).
 Планируемый к размещению. Местное значение
- Объекты теплоснабжения**
 Источник тепловой энергии.
 Планируемый к размещению. Местное значение
- Объекты канализации**
 Очистные сооружения (КОС).
 Планируемый к размещению. Местное значение
- Объекты водоснабжения**
 Водозабор.
 Планируемый к размещению. Местное значение

УСЛОВНЫЕ ОБОЗНАЧЕНИЯ

- Насосная станция.
Планируемый к размещению. Местное значение
- Линии электропередачи (ЛЭП)**
 Линии электропередачи 6 кВ. Планируемый к размещению.
 Местное значение
- Сети водоотведения**
 Канализация самоотсева.
 Планируемый к размещению. Местное значение
- Распределительные трубопроводы для транспортировки газа**
 Газопровод распределительный высокого давления.
 Планируемый к размещению. Местное значение
- Сети водоснабжения**
 Водовод.
 Планируемый к размещению. Региональное значение
- Водопровод.
 Планируемый к размещению. Местное значение
- Иная информация о состоянии, об использовании, ограничениях использования территорий**
Функциональные зоны**
- Зона застройки индивидуальными жилыми домами. Существующая
 - Общественно-деловые зоны. Существующая
 - Производственные зоны, зоны инженерной и транспортной инфраструктуры. Существующие
 - Зоны сельскохозяйственного использования. Существующая
 - Зоны рекреационного назначения. Существующие
 - Зона озелененных территорий общего пользования (лесопарки, парки, сады, скверы, бульвары, городские леса). Существующая
 - Зона лесов. Существующая
 - Зона заповедий. Существующая

						МК №4740р от 15.03.2021			
						Генеральный план городского округа Ревда Свердловской области			
Изм.	Кол.ч.	Лист	Листов	Подп.	Дата	Генеральный план Карта функциональных зон	Страница	Лист	Листов
Разработчик	В.	1	1		01.01		171	5	13
Проверил	Фельдман				01.01				
И.контр.	Шарова				01.01	Исполн. Кадастровый Масштаб 1:10000	ООО "КОПСИ"		
Ген. дир.	Рыженин				01.01				

УСЛОВНЫЕ ОБОЗНАЧЕНИЯ

Границы субъектов РФ, МО, населенных пунктов

Границы единиц административно-территориального деления Российской Федерации

 Граница городского округа. Существующая

 Граница населенного пункта. Существующая

Объекты федерального, регионального, местного значения*

Объекты социальной инфраструктуры, отдыха и туризма, санаторно-курортного назначения

Объекты здравоохранения

 Обособленное подразделение медицинской организации, оказывающей первичную медико-санитарную помощь. Планируемый к размещению. Региональное значение

Объекты трубопроводного транспорта и инженерной инфраструктуры


Объекты добычи и транспортировки газа

 Пункт редуцирования газа (ПРГ). Планируемый к размещению. Местное значение

Объекты водоснабжения

 Водозабор. Планируемый к размещению. Местное значение

Распределительные трубопроводы для транспортировки газа

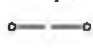 Газопровод распределительный высокого давления. Планируемый к размещению. Местное значение

Сети водоснабжения


 Водопровод. Планируемый к размещению. Местное значение

Иная информация о состоянии, об использовании, ограничениях использования территорий


Функциональные зоны**

 Зона застройки индивидуальными жилыми домами. Существующая

 Общественно-деловые зоны. Существующая

 Производственные зоны, зоны инженерной и транспортной инфраструктур. Существующие


 Зоны сельскохозяйственного использования. Существующая

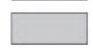 Зона озелененных территорий общего пользования (лесопарки, парки, сады, скверы, бульвары, городские леса). Существующая

 Зона лесов. Существующая

 Зона акваторий. Существующая

ГЕНЕРАЛЬНЫЙ ПЛАН ГОРОДСКОГО ОКРУГА РЕВДА
СВЕРДЛОВСКОЙ ОБЛАСТИ.
КАРТА ФУНКЦИОНАЛЬНЫХ ЗОН
ЛИСТ 6. ПОСЁЛОК ЕМЕЛИНО. МАСШТАБ 1:10000.

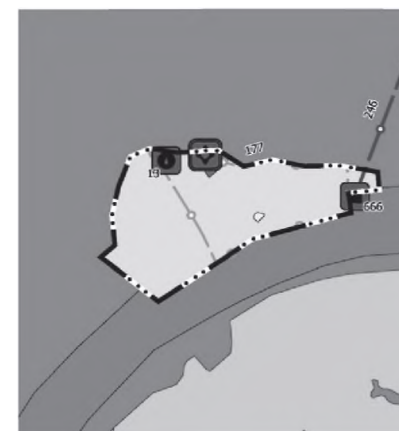

						МК №47-тор от 15.03.2021			
						Генеральный план городского округа Ревда Свердловской области			
Изм.	кол.ч.	Лист	Челок	Подп.	Дата	Генеральный план Карта функциональных зон	Стяжка	Лист	Листов
Разраб.		Верховирцева			09.21		ГП	6	13
Проверил		Федосов			09.21				
И. контр.		Ширяев			09.21	Посёлок: Емелино. Масштаб 1:10000	ООО "КОПТИС"		
Ген. дир.		Рыжков			09.21				

ГЕНЕРАЛЬНЫЙ ПЛАН ГОРОДСКОГО ОКРУГА РЕВДА СВЕРДЛОВСКОЙ ОБЛАСТИ
КАРТА ФУНКЦИОНАЛЬНЫХ ЗОН
ЛИСТ 7. СЕЛО КУНГУРКА. МАСШТАБ 1:10000.



УСЛОВНЫЕ ОБОЗНАЧЕНИЯ

- Границы субъектов РФ, МО, населенных пунктов**
- Границы единой административно-территориальной единицы Российской Федерации**
- Граница городского округа, С/уездного округа
 - Граница поселенческого пункта, П/населенного пункта
 - Граница поселенческого пункта, С/уездного округа
- Объекты федерального, регионального, местного значения***
- Объекты специальной инфраструктуры, объекты и территории, связанные с функциями органов государственной власти**
- Объект регионального значения (объект культуры)
 - Объект федерального значения (объект культуры)
- Объекты физической культуры и спорта**
- Объект с спорт. значением (спортивный комплекс)
 - Объект с физкультурно-оздоровительным значением (П/населенный пункт)
- Объекты здравоохранения**
- Объект с мед. значением (медицинский объект)
 - Объект с мед. значением (медицинский объект)
- Иные объекты федерального, регионального значения, местного значения**
- Объекты единой государственной системы предупреждения и ликвидации чрезвычайных ситуаций**
- Объект обеспечения пожарной безопасности, П/населенный пункт
- Объекты транспортной инфраструктуры**
- Канализационная сеть**
- П/населенный пункт
 - Улицы и проезды в квартале
 - Улицы и проезды в квартале
- Административные здания**
- Административное здание (административное здание)
 - Административное здание (административное здание)

- Улицы-проспекты, улицы с односторонним движением**
- Улицы и проезды в квартале
 - П/населенный пункт
- Объекты автомобильной транспортной инфраструктуры**
- Улицы и проезды в квартале
 - Улицы и проезды в квартале
- Объекты железнодорожной транспортной инфраструктуры**
- Улицы и проезды в квартале
 - Улицы и проезды в квартале
- Объекты воздушной транспортной инфраструктуры**
- Улицы и проезды в квартале
 - Улицы и проезды в квартале
- Объекты водной транспортной инфраструктуры**
- Улицы и проезды в квартале
 - Улицы и проезды в квартале
- Объекты инженерной инфраструктуры**
- Улицы и проезды в квартале
 - Улицы и проезды в квартале
- Объекты инженерной инфраструктуры**
- Улицы и проезды в квартале
 - Улицы и проезды в квартале

- Ресурсы водных объектов**
- Ресурсы водных объектов
 - Ресурсы водных объектов
- Иные объекты инженерной инфраструктуры**
- Улицы и проезды в квартале
 - Улицы и проезды в квартале
- Объекты инженерной инфраструктуры**
- Улицы и проезды в квартале
 - Улицы и проезды в квартале

08.00.000.000.000			
Муниципальное образование «Городской округ Ревда»			
Муниципальное образование «Городской округ Ревда»			
Составитель:	И.И.И.	Дата:	2010 г.
Проверил:	И.И.И.	Дата:	2010 г.
Составил:	И.И.И.	Дата:	2010 г.
Проверил:	И.И.И.	Дата:	2010 г.
Составил:	И.И.И.	Дата:	2010 г.
Проверил:	И.И.И.	Дата:	2010 г.

ГЕНЕРАЛЬНЫЙ ПЛАН ГОРОДСКОГО ОКРУГА РЕВДА СВЕРДЛОВСКОЙ ОБЛАСТИ.
КАРТА ФУНКЦИОНАЛЬНЫХ ЗОН
ЛИСТ 8. СЕЛО МАРИИНСК МАСШТАБ 1:10000.



УСЛОВНЫЕ ОБОЗНАЧЕНИЯ

- Границы объектов (МО, МО, населенных пунктов)**
 - Граница городского округа. Существующая
 - Граница поселкового округа. Планируемая
 - Граница населенного пункта. Существующая
- Объекты федерального, регионального, местного значения***
- Объекты социальной инфраструктуры, объекты в туризме, садово-огородные участки**
- Объекты образования и науки**
 - Планируемый в разрабатываемом месте жительства
- Объекты транспортной инфраструктуры**
- Узлы и терминалы сетей, связанных с электросетью**
 - Существующий
 - Планируемый в разрабатываемом месте жительства
- Автомобильные дороги**
 - Планируемый в разрабатываемом месте жительства
- Объекты транспортной инфраструктуры и инженерной инфраструктуры**
- Объекты теплоснабжения**
 - Планируемый в разрабатываемом месте жительства
- Объекты водоснабжения**
 - Планируемый в разрабатываемом месте жительства
 - Резервуар. Планируемый в разрабатываемом месте жительства
- Распределительные трубопроводы для транспортировки газа**
 - Газовый распределительный высокодавления. Планируемый в разрабатываемом месте жительства
- Сети водоснабжения**
 - Планируемый в разрабатываемом месте жительства
- Иная информация о состоянии, об использовании, ограничениях использования территории**
- Функциональные зоны**
 - Зона застройки индивидуальными жилыми домами. Существующая
 - Общественно-деловые зоны. Существующая
 - Зоны соответствия жилищно-коммунального назначения. Существующая
 - Зоны рекреационного назначения. Существующая
 - Зоны зеленых насаждений общего пользования (парки, скверы, бульвары, городские леса). Существующая
 - Зоны аэсоа. Существующая
 - Зоны аэзопр. Существующая

МК 247-01 от 15.03.2021					
Генеральный план городского округа Ревда Свердловской области					
Имя	Фамилия	Имя	Фамилия	Дата	Подпись
Ревда	Верхуровский			09.21	
Пример	Фамилия			09.21	
И. автор	Иванов			09.21	
Ген. дир.	Петров			09.21	

Генеральный план городского округа Ревда Свердловской области		Страниц	Лист	Листов
Карта функциональных зон		111	8	13

Село Мариинск. Масштаб 1:10000	ООО "КОИПМС"
--------------------------------	--------------



- Границы субъекта РФ, МО, населенных пунктов**
Границы единиц административно-территориального деления Российской Федерации
 Границы городского округа. Существующая
 Границы поселения. Планируемая
 Границы населенных пунктов. Существующая
 Границы зон (функциональных, зон охраны объектов культурного наследия)
Объекты инженерной инфраструктуры (линии и трубы), инженерно-коммунального назначения
Объекты функциональной инфраструктуры
 Объекты функциональной инфраструктуры (объекты)
 Объекты функциональной инфраструктуры (объекты)
Объекты транспортной инфраструктуры
 Объекты транспортной инфраструктуры (объекты)
 Объекты транспортной инфраструктуры (объекты)
 Объекты транспортной инфраструктуры (объекты)
Объекты трубопроводного транспорта и инженерной инфраструктуры
 Объекты трубопроводного транспорта и инженерной инфраструктуры (объекты)
Объекты объектов связи
 Объекты объектов связи (объекты)
 Объекты объектов связи (объекты)

УСЛОВНЫЕ ОБОЗНАЧЕНИЯ

- Объекты недвижимости**
 Объекты недвижимости (объекты)
 Объекты недвижимости (объекты)
Распределительные трубопроводы для транспортировки газа
 Газопровод распределительного назначения
Сети инженерных сетей
 Водопровод
Иные информационные системы, объекты, ограничивающие функциональное зонирование
Функциональные зоны
 Зоны застройки индивидуальными жилыми домами. Существующая
 Общественно-деловые зоны. Существующая
 Производственные зоны, зоны размещения и транспортной инфраструктуры. Существующая
 Зоны сельскохозяйственного назначения. Существующая
 Зоны садоводческих или огороднических товариществ. Существующая
 Зоны рекреационного назначения. Существующая
 Зоны инженерной, транспортной, объектов культурного наследия (памятников истории и культуры) назначения. Существующая
 Зоны охраны. Существующая
 Зоны лесной. Существующая
 Зоны вольерной. Существующая

МК 547-ар.01 (15.03.2021)					
Генеральный план городского округа Ревда Свердловской области					
Имя	Имя	Имя	Имя	Имя	Имя
Разр.	Исполн.	Исполн.	Исполн.	Исполн.	Исполн.
Проект	Исполн.	Исполн.	Исполн.	Исполн.	Исполн.
И. автор	И. автор	И. автор	И. автор	И. автор	И. автор
И. автор	И. автор	И. автор	И. автор	И. автор	И. автор
				Степан	Лист
				11	13
				ООО "КОИПСК"	

ГЕНЕРАЛЬНЫЙ ПЛАН ГОРОДСКОГО ОКРУГА РЕВДА СВЕРДЛОВСКОЙ ОБЛАСТИ.
КАРТА ФУНКЦИОНАЛЬНЫХ ЗОН
ЛИСТ 10. ТЕРРИТОРИЯ ЗА ПРЕДЕЛАМИ ГРАНИЦ НАСЕЛЕННЫХ ПУНКТОВ. МАСШТАБ 1:10000.



Лист 10
Лист 11 Лист 12
Лист 13

МБ 001/04 от 13.01.2012									
Составитель: ООО "КОСМОС"									
Исполнитель: ООО "КОСМОС"									
Вид	Масштаб	№ документа	Дата	Страна	№ документа	Дата	Страна	№ документа	Дата
Масштаб	1:10000	№ документа	13.01.2012	Россия	№ документа	13.01.2012	Россия	№ документа	13.01.2012
Исполнитель	ООО "КОСМОС"	№ документа	13.01.2012	Россия	№ документа	13.01.2012	Россия	№ документа	13.01.2012
Исполнитель	ООО "КОСМОС"	№ документа	13.01.2012	Россия	№ документа	13.01.2012	Россия	№ документа	13.01.2012
Исполнитель	ООО "КОСМОС"	№ документа	13.01.2012	Россия	№ документа	13.01.2012	Россия	№ документа	13.01.2012




ИЗМЕНЕНИЯ												
№ 10												
ИЗМЕНЕНИЕ № 10 КАРТЫ ФУНКЦИОНАЛЬНЫХ ЗОН ТЕРРИТОРИИ ЗА ПРЕДЕЛАМИ ГРАНИЦ НАСЕЛЕННЫХ ПУНКТОВ ГОРОДСКОГО ОКРУГА РЕВДА СВЕРДЛОВСКОЙ ОБЛАСТИ												
№ п/п	№ документа	Дата	Содержание	№ документа	Дата	Содержание	№ документа	Дата	Содержание	№ документа	Дата	
1	10/01	2010	Исходный вариант	10/02	2010	Исходный вариант	10/03	2010	Исходный вариант	10/04	2010	Исходный вариант
2	10/05	2010	Исходный вариант	10/06	2010	Исходный вариант	10/07	2010	Исходный вариант	10/08	2010	Исходный вариант
3	10/09	2010	Исходный вариант	10/10	2010	Исходный вариант	10/11	2010	Исходный вариант	10/12	2010	Исходный вариант
4	10/13	2010	Исходный вариант	10/14	2010	Исходный вариант	10/15	2010	Исходный вариант	10/16	2010	Исходный вариант
5	10/17	2010	Исходный вариант	10/18	2010	Исходный вариант	10/19	2010	Исходный вариант	10/20	2010	Исходный вариант
6	10/21	2010	Исходный вариант	10/22	2010	Исходный вариант	10/23	2010	Исходный вариант	10/24	2010	Исходный вариант
7	10/25	2010	Исходный вариант	10/26	2010	Исходный вариант	10/27	2010	Исходный вариант	10/28	2010	Исходный вариант
8	10/29	2010	Исходный вариант	10/30	2010	Исходный вариант	10/31	2010	Исходный вариант	10/32	2010	Исходный вариант
9	10/33	2010	Исходный вариант	10/34	2010	Исходный вариант	10/35	2010	Исходный вариант	10/36	2010	Исходный вариант
10	10/37	2010	Исходный вариант	10/38	2010	Исходный вариант	10/39	2010	Исходный вариант	10/40	2010	Исходный вариант
11	10/41	2010	Исходный вариант	10/42	2010	Исходный вариант	10/43	2010	Исходный вариант	10/44	2010	Исходный вариант
Лист 10		Лист 12	
Лист 11		Лист 13	
Лист 14		Лист 15	
<table border="1"> <tr> <td>№</td> <td>Имя</td> <td>Дата</td> <td>Статус</td> </tr> <tr> <td>1</td> <td>Иванов</td> <td>2023-10-27</td> <td>Создан</td> </tr> <tr> <td>2</td> <td>Петров</td> <td>2023-10-27</td> <td>Создан</td> </tr> <tr> <td>3</td> <td>Сидоров</td> <td>2023-10-27</td> <td>Создан</td> </tr> <tr> <td>4</td> <td>Смирнов</td> <td>2023-10-27</td> <td>Создан</td> </tr> <tr> <td>5</td> <td>Климов</td> <td>2023-10-27</td> <td>Создан</td> </tr> <tr> <td>6</td> <td>Куликов</td> <td>2023-10-27</td> <td>Создан</td> </tr> <tr> <td>7</td> <td>Левин</td> <td>2023-10-27</td> <td>Создан</td> </tr> <tr> <td>8</td> <td>Морозов</td> <td>2023-10-27</td> <td>Создан</td> </tr> <tr> <td>9</td> <td>Мухоморов</td> <td>2023-10-27</td> <td>Создан</td> </tr> <tr> <td>10</td> <td>Новиков</td> <td>2023-10-27</td> <td>Создан</td> </tr> <tr> <td>11</td> <td>Попов</td> <td>2023-10-27</td> <td>Создан</td> </tr> <tr> <td>12</td> <td>Соловьев</td> <td>2023-10-27</td> <td>Создан</td> </tr> <tr> <td>13</td> <td>Тихонов</td> <td>2023-10-27</td> <td>Создан</td> </tr> <tr> <td>14</td> <td>Федотов</td> <td>2023-10-27</td> <td>Создан</td> </tr> <tr> <td>15</td> <td>Харин</td> <td>2023-10-27</td> <td>Создан</td> </tr> <tr> <td>16</td> <td>Цыганков</td> <td>2023-10-27</td> <td>Создан</td> </tr> <tr> <td>17</td> <td>Чайков</td> <td>2023-10-27</td> <td>Создан</td> </tr> <tr> <td>18</td> <td>Шарин</td> <td>2023-10-27</td> <td>Создан</td> </tr> <tr> <td>19</td> <td>Шарин</td> <td>2023-10-27</td> <td>Создан</td> </tr> <tr> <td>20</td> <td>Шарин</td> <td>2023-10-27</td> <td>Создан</td> </tr> </table>				№	Имя	Дата	Статус	1	Иванов	2023-10-27	Создан	2	Петров	2023-10-27	Создан	3	Сидоров	2023-10-27	Создан	4	Смирнов	2023-10-27	Создан	5	Климов	2023-10-27	Создан	6	Куликов	2023-10-27	Создан	7	Левин	2023-10-27	Создан	8	Морозов	2023-10-27	Создан	9	Мухоморов	2023-10-27	Создан	10	Новиков	2023-10-27	Создан	11	Попов	2023-10-27	Создан	12	Соловьев	2023-10-27	Создан	13	Тихонов	2023-10-27	Создан	14	Федотов	2023-10-27	Создан	15	Харин	2023-10-27	Создан	16	Цыганков	2023-10-27	Создан	17	Чайков	2023-10-27	Создан	18	Шарин	2023-10-27	Создан	19	Шарин	2023-10-27	Создан	20	Шарин	2023-10-27	Создан
№	Имя	Дата	Статус	
1	Иванов	2023-10-27	Создан	
2	Петров	2023-10-27	Создан	
3	Сидоров	2023-10-27	Создан	
4	Смирнов	2023-10-27	Создан	
5	Климов	2023-10-27	Создан	
6	Куликов	2023-10-27	Создан	
7	Левин	2023-10-27	Создан	
8	Морозов	2023-10-27	Создан	
9	Мухоморов	2023-10-27	Создан	
10	Новиков	2023-10-27	Создан	
11	Попов	2023-10-27	Создан	
12	Соловьев	2023-10-27	Создан	
13	Тихонов	2023-10-27	Создан	
14	Федотов	2023-10-27	Создан	
15	Харин	2023-10-27	Создан	
16	Цыганков	2023-10-27	Создан	
17	Чайков	2023-10-27	Создан	
18	Шарин	2023-10-27	Создан	
19	Шарин	2023-10-27	Создан	
20	Шарин	2023-10-27	Создан	

ГЕНЕРАЛЬНЫЙ ПЛАН ГОРОДСКОГО ОКРУГА РЕВДА СВЕРДЛОВСКОЙ ОБЛАСТИ
КАРТА ФУНКЦИОНАЛЬНЫХ ЗОН
ЛИСТ 12. ТЕРРИТОРИЯ ЗА ПРЕДЕЛАМИ ГРАНИЦ НАСЕЛЕННЫХ ПУНКТОВ. МАСШТАБ 1:10000

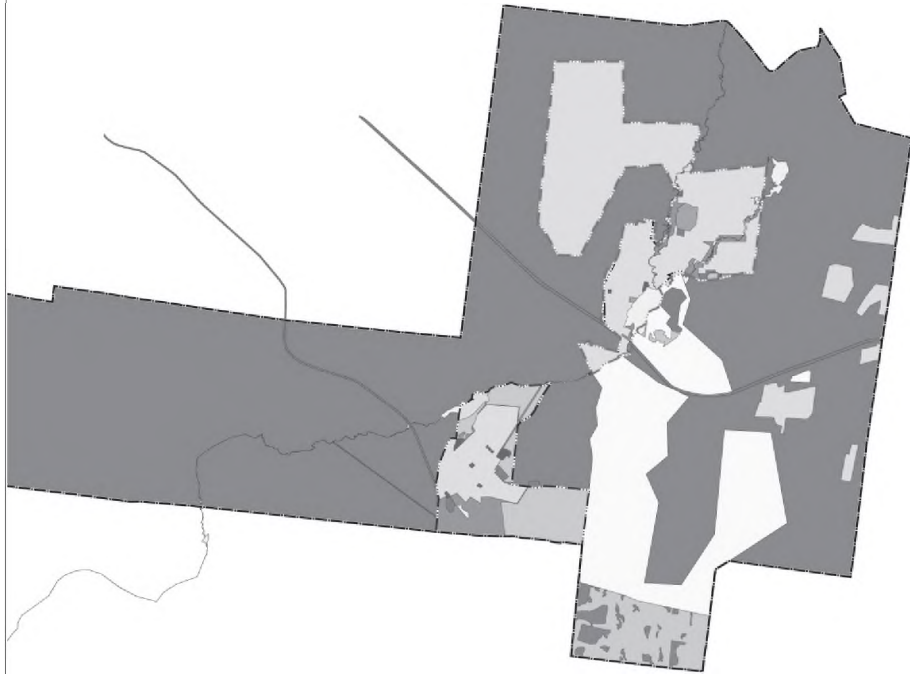


- УСЛОВНЫЕ ОБОЗНАЧЕНИЯ**
- Границы субъектов РФ, МЭ, населенных пунктов**
- Границы административно-территориальных единиц Российской Федерации
 - Границы городского округа, Свердловская
 - Границы городского округа, Пермский край
 - Границы городского округа, Свердловская
 - Границы городского округа, Свердловская
- Реша и определяющие факторы, влияющие на использование территории**
- Функциональные зоны***
- Зона структуры оживленного внешнего движения, Свердловская
 - Зона структурно-планировочной ядра, Свердловская
 - Промышленно-складская зона, зона индустриальной и промышленной инфраструктуры, Свердловская
 - Зона складского назначения, Свердловская
 - Зона складского назначения для вертолетной авиационной техники, Свердловская
 - Зона размещения объектов, Свердловская
 - Зона оживленного перемещения объектов автомобильного, железнодорожного, воздушного, водного транспорта, Свердловская
 - Зона отдыха, Свердловская
 - Зона озера, Свердловская
 - Зона складского назначения, Свердловская
 - Зона размещения территорий, Свердловская
 - Зона индустриальной, Свердловская

Лист 10	Лист 11	Лист 12
	Лист 13	

Итого				Итого				Итого			
Всего	Контракт	Всего	Всего	Контракт	Всего	Контракт	Всего	Контракт	Всего	Контракт	Всего
100	100	100	100	100	100	100	100	100	100	100	100

ГЕНЕРАЛЬНЫЙ ПЛАН ГОРОДСКОГО ОКРУГА РЕВДА СВЕРДЛОВСКОЙ ОБЛАСТИ.
КАРТА ФУНКЦИОНАЛЬНЫХ ЗОН
ЛИСТ 13. ТЕРРИТОРИЯ ЗА ПРЕДЕЛАМИ ГРАНИЦ НАСЕЛЁННЫХ ПУНКТОВ. МАСШТАБ 1:10000.

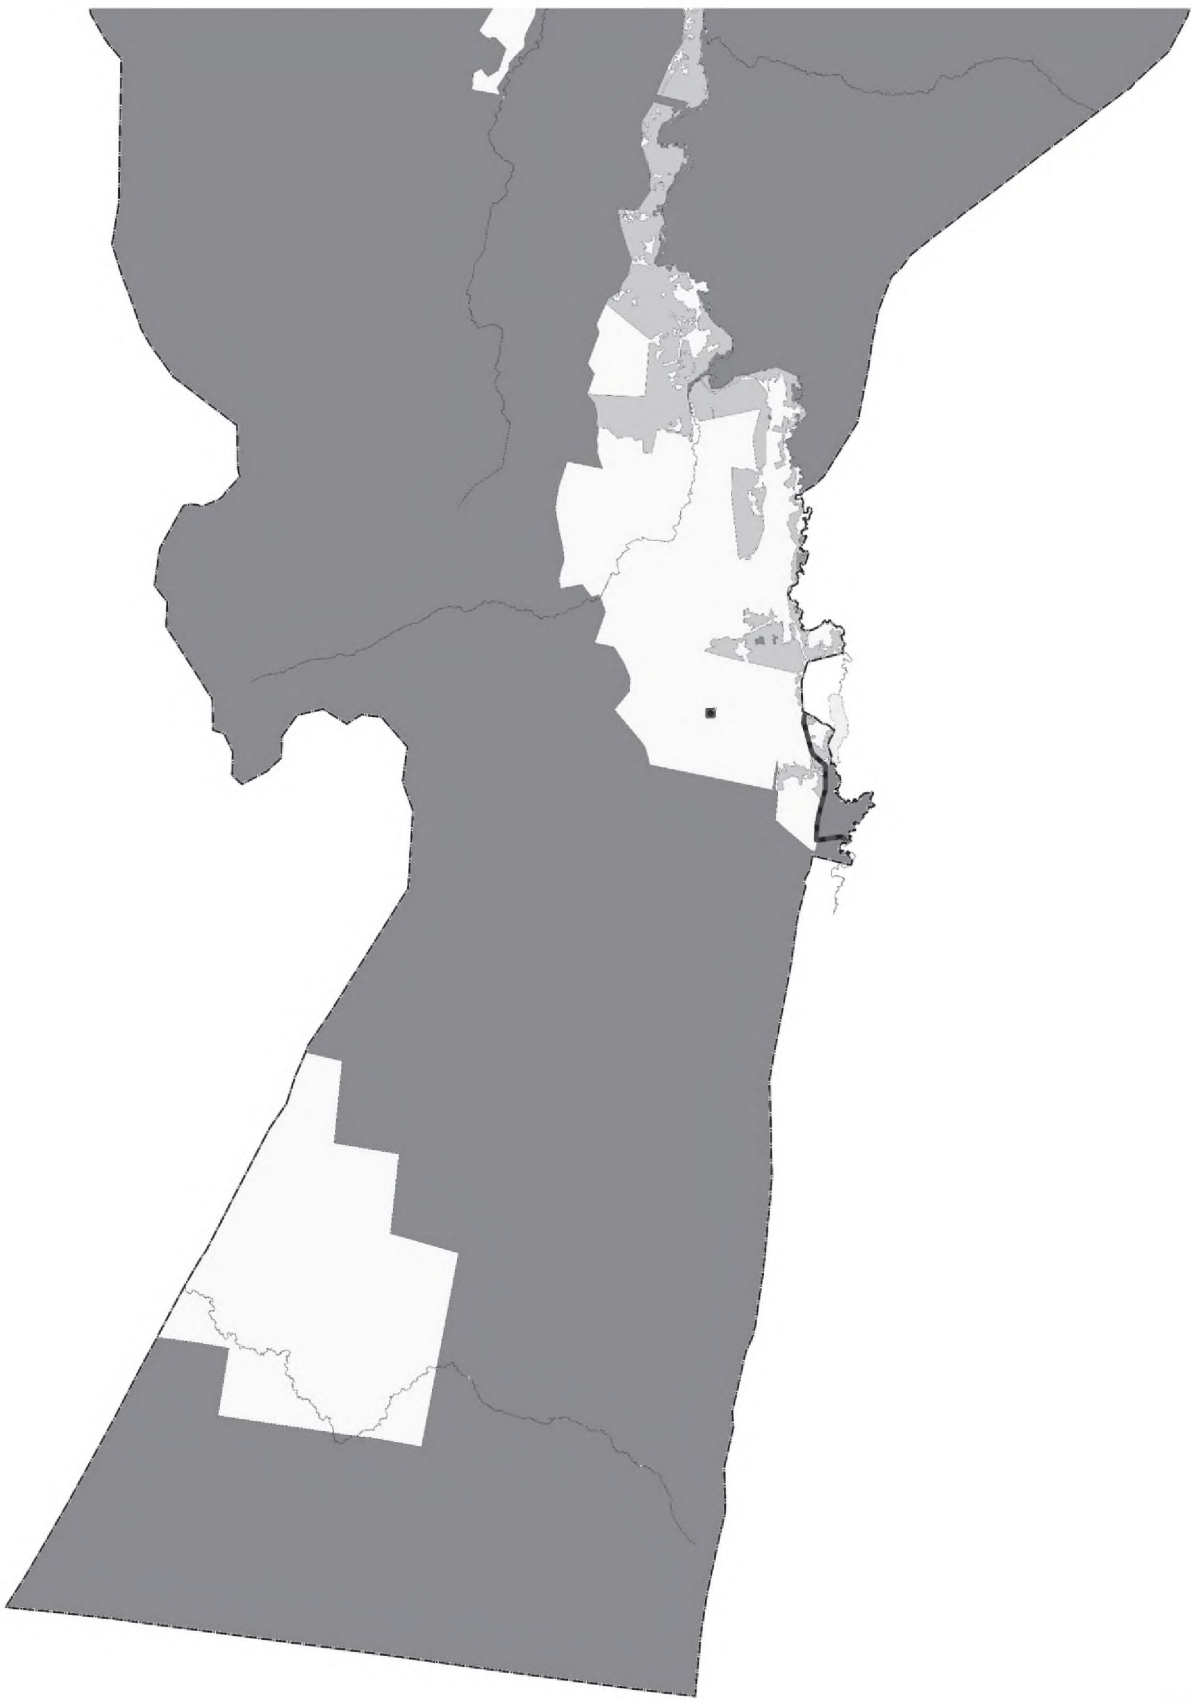

Лист 10
Лист 11 Лист 12
Лист 13

№ п/п		№ п/п		№ п/п		№ п/п	
1	2	3	4	5	6	7	8
Муниципальное образование «Городской округ Ревда» Свердловской области Администрация городского округа Ревда							
Подпись: _____ И.О. Фамилия: _____				Подпись: _____ И.О. Фамилия: _____			
Дата: _____				Дата: _____			

ГЕНЕРАЛЬНЫЙ ПЛАН ГОРОДСКОГО ОКРУГА РЕВДА СВЕРДЛОВСКОЙ ОБЛАСТИ
 МАТЕРИАЛЫ ПО ОСНОВАНИЮ
 КАРТА ЗОН С ОСОБЫМИ УСЛОВИЯМИ ИСПОЛЬЗОВАНИЯ ТЕРРИТОРИЙ, ИНЫХ ЗОН И ТЕРРИТОРИЙ
 ЛИСТ 10. ТЕРРИТОРИЯ ЗА ПРЕДЕЛАМИ ГРАНИЦ НАСЕЛЕННЫХ ПУНКТОВ. МАСШТАБ 1:10000.



Лист 10
 Лист 11 Лист 12
 Лист 13

Итого		в том числе		в том числе		в том числе	
№ п/п	Наименование	Единица измерения	Количество	Единица измерения	Количество	Единица измерения	Количество
1	Земельные участки	га	10	Земельные участки	10	Земельные участки	10
2	Объекты недвижимости	шт.	10	Объекты недвижимости	10	Объекты недвижимости	10
3	Итого		20	Итого	20	Итого	20

Составлено на основании данных, предоставленных собственниками объектов недвижимости.

Итого: 20 объектов недвижимости, 10 земельных участков.

Составлено на основании данных, предоставленных собственниками объектов недвижимости.


Итого: 20 объектов недвижимости, 10 земельных участков.



ГЕНЕРАЛЬНЫЙ ПЛАН ГОРОДСКОГО ОКРУГА РЕВДА СВЕРДЛОВСКОЙ ОБЛАСТИ
МАТЕРИАЛЫ ПО ОБОСНОВАНИЮ
КАРТА ЗОН С ОСОБЫМИ УСЛОВИЯМИ ИСПОЛЬЗОВАНИЯ ТЕРРИТОРИЙ, ИНЫХ ЗОН И ТЕРРИТОРИЙ
ЛИСТ 11. ТЕРРИТОРИЯ ЗА ПРЕДЕЛАМИ ГРАНИЦ НАСЕЛЕННЫХ ПУНКТОВ. МАСШТАБ 1:10000.



Лист 10		Лист 12	
Лист 11		Лист 13	
Лист 14		Лист 15	
08.001.001 от 11.08.2011			
Проектный отдел			
Института «Уралгипроград»			
№	Имя файла	Дата	Статус
1	08.001.001	11.08.2011	Актуально
2	08.001.001	11.08.2011	Актуально
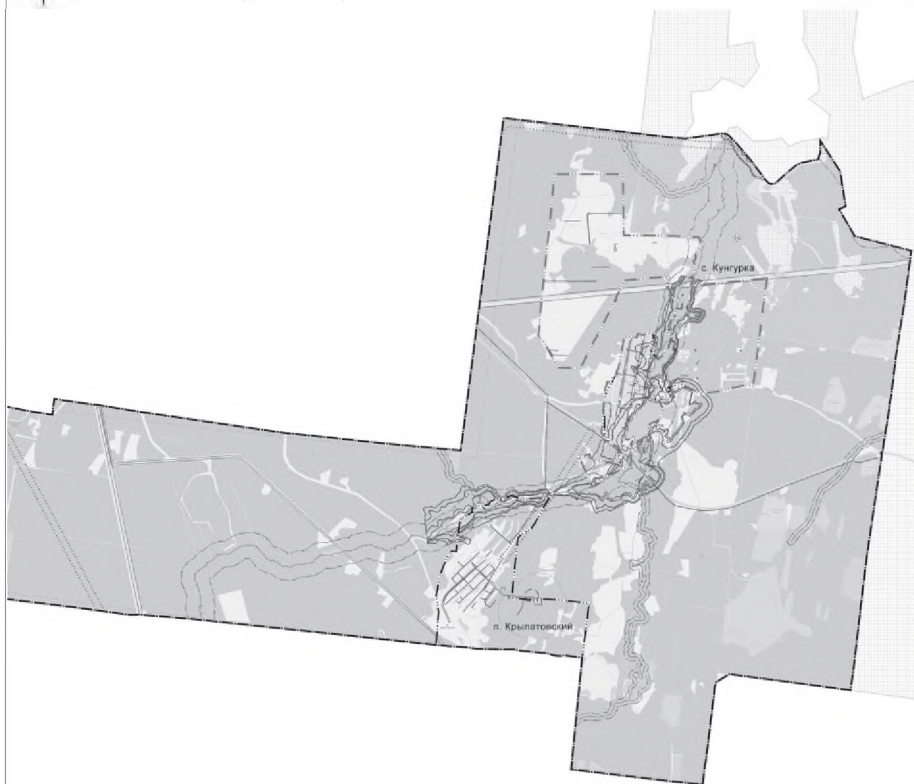

ЭКСПЛИКАЦИЯ ОБЪЕКТОВ ОКРАИМЫХ ПРИБЛИЖЕННЫХ ТЕРРИТОРИЙ			
Генеральный план городской территории			
№ п/п	Наименование	Значение	Площадь
15	Объект охраны природы территории государственного заповедного заказника областного значения «Гора Пай-Камыш»	Регionalное значение	5188,1
16	Граница особо охраняемой природной территории областного значения «Видныйский заказник (Историко-Мемориальный заказник)» с государственным заказником	Регionalное значение	1073,17
17	Государственный природный заказник регионального значения «Восточный природно-заповедный комплекс» с государственным заказником	Регionalное значение	10743,0
Планировочные территории			
№ п/п	Наименование	Значение	Площадь
1	Объект охраны природы территории областного значения заказник природы «Алтынский бор»	Регionalное значение	36,9
2	Водоотвод	Регionalное значение	33,32
3	Объект охраны природы территории. Планировочная территория Свердловской области «Восточный бор»	Регionalное значение	60,9
4	Объект охраны природы территории. Планировочная территория Свердловской области «Гора «Дыроватый камень»	Регionalное значение	233,8
5	Объект охраны природы территории. Планировочная территория Свердловской области «Гора «Иванов»	Регionalное значение	39,0
6	Объект охраны природы территории областного значения заказник природы «Гора «Два камня»	Регionalное значение	183,6
7	Объект охраны природы территории. Планировочная территория Свердловской области «Гора «Дыроватый камень»	Регionalное значение	236,0
8	Объект охраны природы территории областного значения заказник природы «Гора «Иванов» с государственным заказником	Регionalное значение	363,6
9	Объект охраны природы территории областного значения заказник природы «Гора «Сарва» заказник»	Регionalное значение	107,9
10	Объект охраны природы территории. Планировочная территория Свердловской области (Историко-Мемориальный заказник)	Регionalное значение	206,0
11	Гидрологический заказник «Горный «Забавинский» родник»	Регionalное значение	7
12	«Восточный бор» заказник с государственным заказником	Регionalное значение	1171,862
14	Водоотвод «Восточный бор»	Регionalное значение	122,91
Планировочные территории за пределами границ населенных пунктов			
№ п/п	Наименование	Значение	Площадь
13	Объект охраны природы территории местного значения «Горный природный заказник «Гора Пай-Камыш»	Местное значение городского округа	14,7

ЭКСПЛИКАЦИЯ ОБЪЕКТОВ КУЛЬТУРНОГО НАСЛЕДИЯ			
№ п/п	Наименование	Значение	Площадь
1	Историко-культурный комплекс «Село Мельничное (поселок Фроново)»	Помимо в Музейный заказник «Село п. Ревда»	10,0
2	Историко-культурный комплекс «Село Мельничное (поселок Фроново)»	Помимо в Музейный заказник «Село п. Ревда»	10,0

ЭКСПЛИКАЦИЯ ОБЪЕКТОВ ОХРАНЫ ОКРУЖАЮЩЕЙ СРЕДЫ			
№ п/п	Наименование	Значение	Площадь
1	Исторический парк	Исторический заказник «Село п. Ревда»	10,0

- УСЛОВНЫЕ ОБОЗНАЧЕНИЯ**
- Границы субъектов РФ, ЗМО, населенных пунктов**
- Границы субъекта Российской Федерации
 - Границы административного района (территориального деления Российской Федерации)
 - Границы городского округа
 - Границы городского округа
 - Границы городского округа
 - Границы городского округа
- Территория объекта культурного наследия**
- Объект культурного наследия, признанный объектом культурного наследия (ОКН)
 - Помимо
 - Существующий
 - Местное значение
- Границы территории объекта культурного наследия**
- Границы территории объекта культурного наследия
 - Существующий, реконструированный, строящийся
- Объект охраны природы территории**
- Планировочная территория
 - Существующий, Реконструированный, строящийся
 - Иные особо охраняемые природные территории
 - Существующий, Местное значение
- Объект охраны природы территории**
- Государственный природный заказник
 - Существующий, реконструированный, строящийся
 - Планировочная территория
 - Существующий, реконструированный, строящийся
 - Иные особо охраняемые природные территории
 - Существующий, реконструированный, строящийся
- Зона с особыми условиями использования территории**
- Санитарно-защитная зона
 - Санитарно-защитная зона предприятий, сооружений и иных объектов
 - Существующий
 - Санитарно-защитная зона предприятий, сооружений и иных объектов
 - Планировочная
- Санитарный район (исторический район)**
- Санитарный район исторического назначения
 - Существующий
 - Санитарный район исторического назначения исторического назначения
 - Планировочная
- Прибрежные защитные полосы**
- Прибрежная защитная полоса
 - Существующий
- Иные виды зон охраны и зон использования**
- Прибрежная полоса
 - Существующий
 - Прибрежная полоса
 - Планировочная
 - Другие виды зон, устанавливаемые в соответствии с законодательством Российской Федерации
 - Существующий
- Зона санитарной охраны источника питьевого водоснабжения и зон питьевого водоснабжения в населенных пунктах**
- Первый пояс зоны санитарной охраны источника водоснабжения
 - Существующий
 - Первый пояс зоны санитарной охраны источника водоснабжения
 - Планировочная
 - Третий пояс зоны санитарной охраны источника водоснабжения
 - Существующий
- Зона рекреации и оздоровления**
- Зона рекреации
 - Существующий
 - Зона рекреации
 - Существующий
- Высотные зоны**
- Высотная зона
 - Существующий
- Охраняемые зоны инженерных объектов**
- Охраняемая зона электроснабжения и систем теплоснабжения
 - Существующий
 - Охраняемая зона электроснабжения и систем теплоснабжения
 - Планировочная
 - Охраняемая зона объектов инженерной инфраструктуры (водопровод, канализация, водоснабжение)
 - Существующий
 - Охраняемая зона объектов инженерной инфраструктуры
 - Существующий
- Охраняемые территории**
- Исторический заказник
 - Исторический заказник
 - Исторический заказник
 - Существующий, реконструированный, строящийся

Лист 10
Лист 11
Лист 12
Лист 13

ИЗДАНИЕ										
Исторический парк										
Исторический парк «Село Мельничное (поселок Фроново)»										
№ п/п	Имя	Фамилия	Имя отчество	Дата рождения	Дата смерти	Дата захоронения	Содержание захоронения	Содержание захоронения	Дата захоронения	Дата захоронения
1	Иванов	Иван	Иванович	1910	1980	1980	Исторический парк «Село Мельничное (поселок Фроново)»	Исторический парк «Село Мельничное (поселок Фроново)»	1980	1980
2	Иванов	Иван	Иванович	1910	1980	1980	Исторический парк «Село Мельничное (поселок Фроново)»	Исторический парк «Село Мельничное (поселок Фроново)»	1980	1980

ГЕНЕРАЛЬНЫЙ ПЛАН ГОРОДСКОГО ОКРУГА РЕБДА СВЕРДЛОВСКОЙ ОБЛАСТИ
МАТЕРИАЛЫ ПО ОБОСНОВАНИЮ
КАРТА ЗОН С ОСОБЫМИ УСЛОВИЯМИ ИСПОЛЬЗОВАНИЯ ТЕРРИТОРИЙ, ИНЫХ ЗОН И ТЕРРИТОРИЙ
ЛИСТ 10. ТЕРРИТОРИЯ ЗА ПРЕДЕЛАМИ ГРАНИЦ НАСЕЛЕННЫХ ПУНКТОВ. МАСШТАБ 1:10000.



№ п/п	№ документа	Наименование	Дата	Статус
1	10/01/2010	И.О. Родина	10.01.2010	Исходный
2	10/02/2010	И.О. Родина	10.02.2010	Исходный
3	10/03/2010	И.О. Родина	10.03.2010	Исходный
Итого: 31 документа

ГЕНЕРАЛЬНЫЙ ПЛАН ГОРОДСКОГО ОКРУГА РЕВДА СВЕРДЛОВСКОЙ ОБЛАСТИ.
 МАТЕРИАЛЫ ПО ОБСНОВАНИЮ
 КАРТА ЗОН С ОСОБЫМИ УСЛОВИЯМИ ИСПОЛЬЗОВАНИЯ ТЕРРИТОРИЙ, ИНЫХ ЗОН И ТЕРРИТОРИЙ
 ЛИСТ 11. ТЕРРИТОРИЯ ЗА ПРЕДЕЛАМИ ГРАНИЦ НАСЕЛЕННЫХ ПУНКТОВ. МАСШТАБ 1:10000.



ИЗМЕНЕНИЯ				Лист 10			Лист 11			Лист 12		
№	Дата	Содержание	Исполнитель	№	Дата	Содержание	Исполнитель	№	Дата	Содержание	Исполнитель	
1	2010.01.15	Исходный вариант	И.И. Иванов	1	2010.01.15	Исходный вариант	И.И. Иванов	1	2010.01.15	Исходный вариант	И.И. Иванов	
2	2010.02.01	Внесены изменения	И.И. Иванов	2	2010.02.01	Внесены изменения	И.И. Иванов	2	2010.02.01	Внесены изменения	И.И. Иванов	
3	2010.03.10	Внесены изменения	И.И. Иванов	3	2010.03.10	Внесены изменения	И.И. Иванов	3	2010.03.10	Внесены изменения	И.И. Иванов	
4	2010.04.20	Внесены изменения	И.И. Иванов	4	2010.04.20	Внесены изменения	И.И. Иванов	4	2010.04.20	Внесены изменения	И.И. Иванов	
5	2010.05.30	Внесены изменения	И.И. Иванов	5	2010.05.30	Внесены изменения	И.И. Иванов	5	2010.05.30	Внесены изменения	И.И. Иванов	


ГЕНЕРАЛЬНЫЙ ПЛАН ГОРОДСКОГО ОКРУГА РЕВДА СВЕРДЛОВСКОЙ ОБЛАСТИ.
МАТЕРИАЛЫ ПО ОБОСНОВАНИЮ
КАРТА ЗОН С ОСОБЫМИ УСЛОВИЯМИ ИСПОЛЬЗОВАНИЯ ТЕРРИТОРИЙ, ИНЫХ ЗОН И ТЕРРИТОРИЙ
ЛИСТ 13. ТЕРРИТОРИЯ ЗА ПРЕДЕЛАМИ ГРАНИЦ НАСЕЛЕННЫХ ПУНКТОВ. МАСШТАБ 1:10000.



Лист 10
Лист 11 Лист 12
Лист 13

Итого		в том числе		в том числе	
№ п/п	Наименование	Единица измерения	Количество	Единица измерения	Количество
1	Земельные участки	га	1000	га	1000
2	Объекты недвижимости	шт.	500	шт.	500
3	Итого		1500		1500


ГЕНЕРАЛЬНЫЙ ПЛАН ГОРОДСКОГО ОКРУГА РЕВДА СВЕРДЛОВСКОЙ ОБЛАСТИ.
МАТЕРИАЛЫ ПО ОБОСНОВАНИЮ
КАРТА ЗОН С ОСОБЫМИ УСЛОВИЯМИ ИСПОЛЬЗОВАНИЯ ТЕРРИТОРИЙ, ИНЫХ ЗОН И ТЕРРИТОРИЙ, ОСОБО СОХРАНЯЕМЫЕ ПРИРОДНЫЕ ТЕРРИТОРИИ
ЛИСТ 10. ТЕРРИТОРИЯ ЗА ПРЕДЕЛАМИ ГРАНИЦ НАСЕЛЕННЫХ ПУНКТОВ. МАСШТАБ 1:10000.

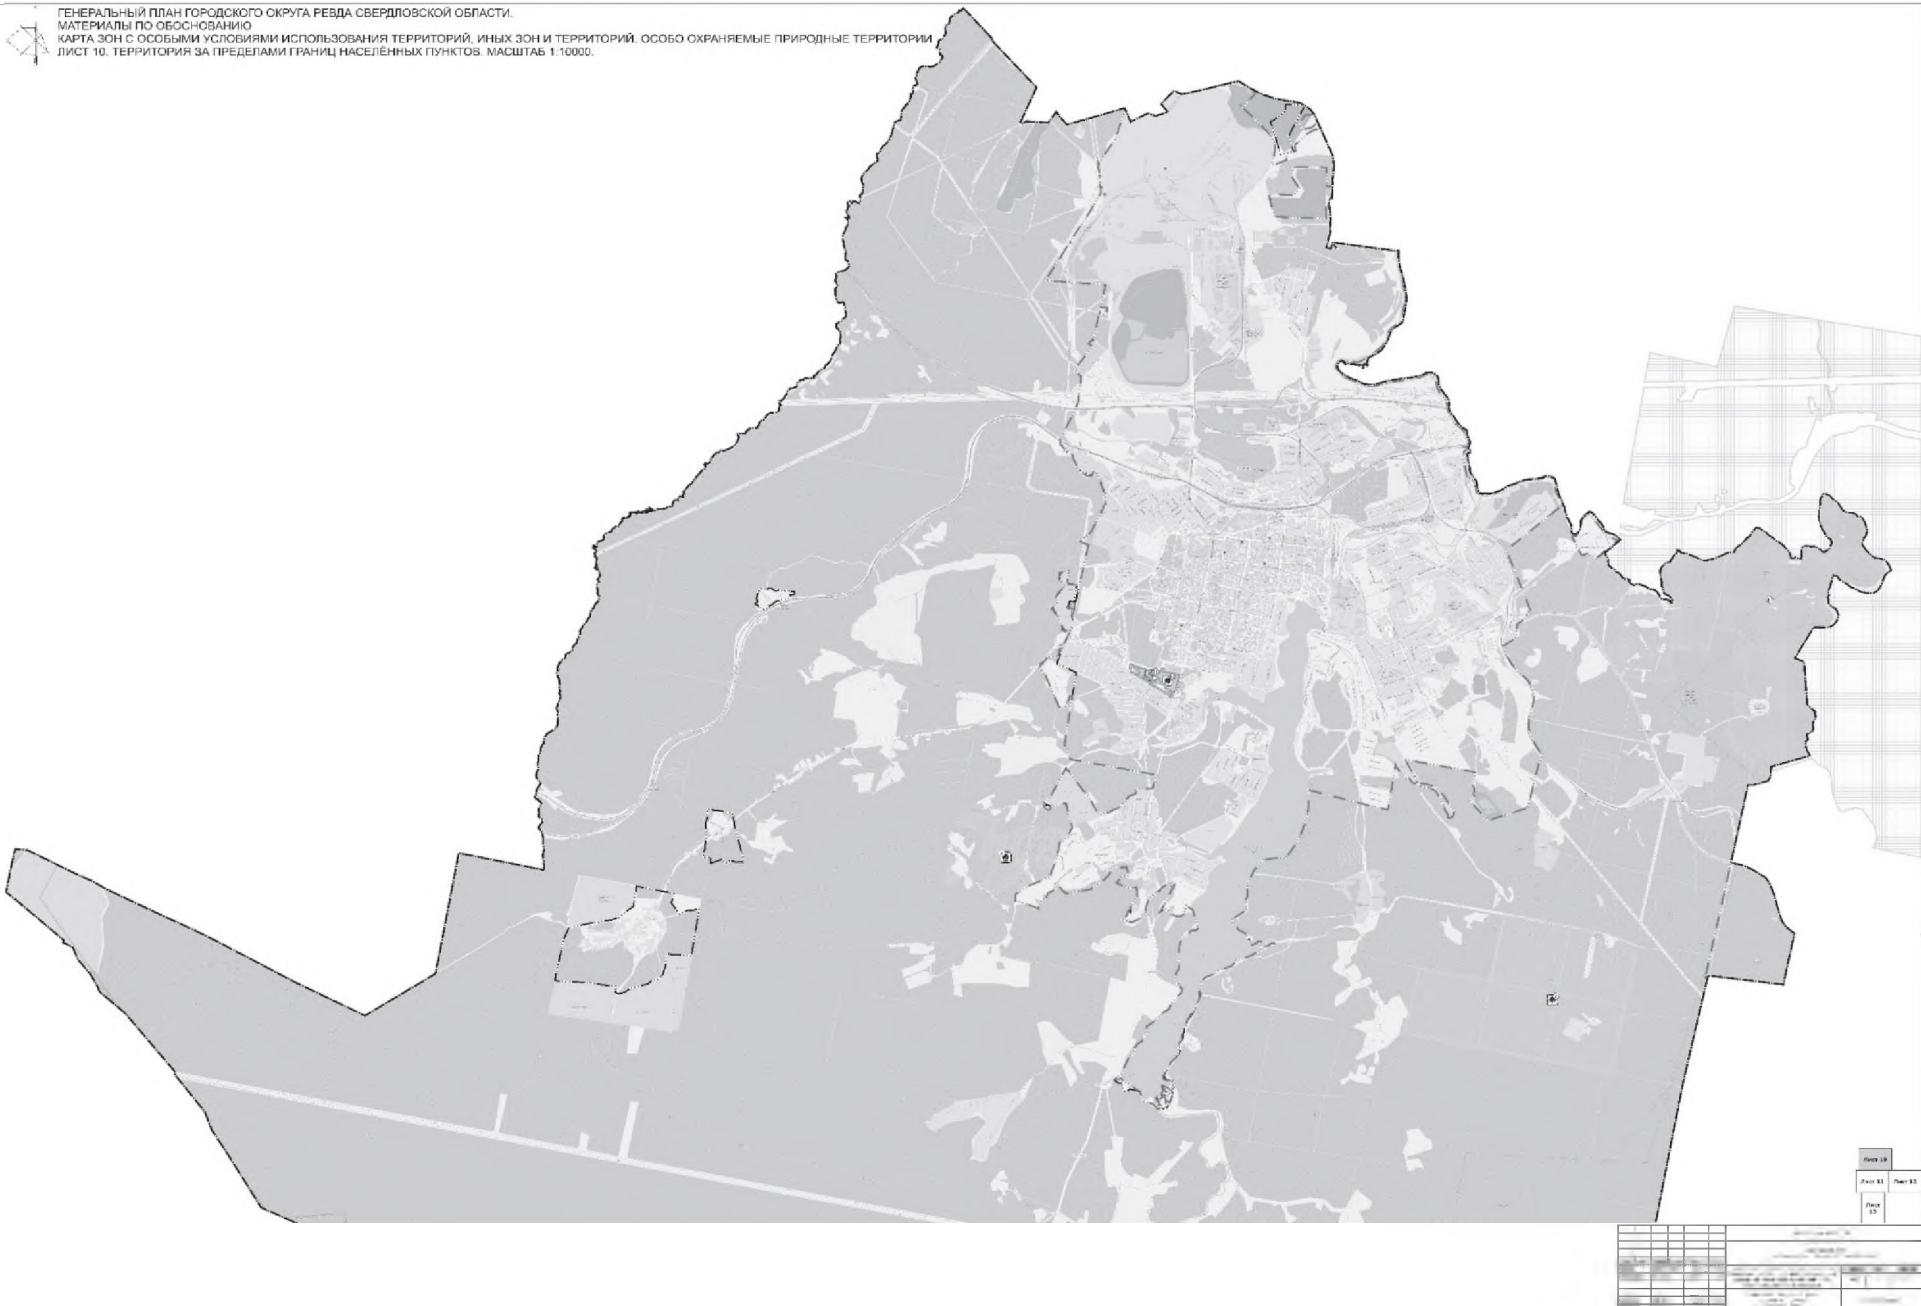

Лист 10	Лист 11
Лист 12	Лист 13
Лист 14	Лист 15

№	Наименование	Содержание
1	1:10000	Генеральный план территории
2	1:10000	Генеральный план территории
ГЕНЕРАЛЬНЫЙ ПЛАН ГОРОДСКОГО ОКРУГА РЕВДА СВЕРДЛОВСКОЙ ОБЛАСТИ.
 МАТЕРИАЛЫ ПО ОБОСНОВАНИЮ
 КАРТА ПЛАНИРУЕМЫХ ЗОН С ОСОБЫМИ УСЛОВИЯМИ ИСПОЛЬЗОВАНИЯ ТЕРРИТОРИИ, И-НЫХ ЗОН И ТЕРРИТОРИЙ
 ЛИСТ 10. ТЕРРИТОРИЯ ЗА ПРЕДЕЛАМИ ГРАНИЦ НАСЕЛЕННЫХ ПУНКТОВ. МАСШТАБ 1:10000.

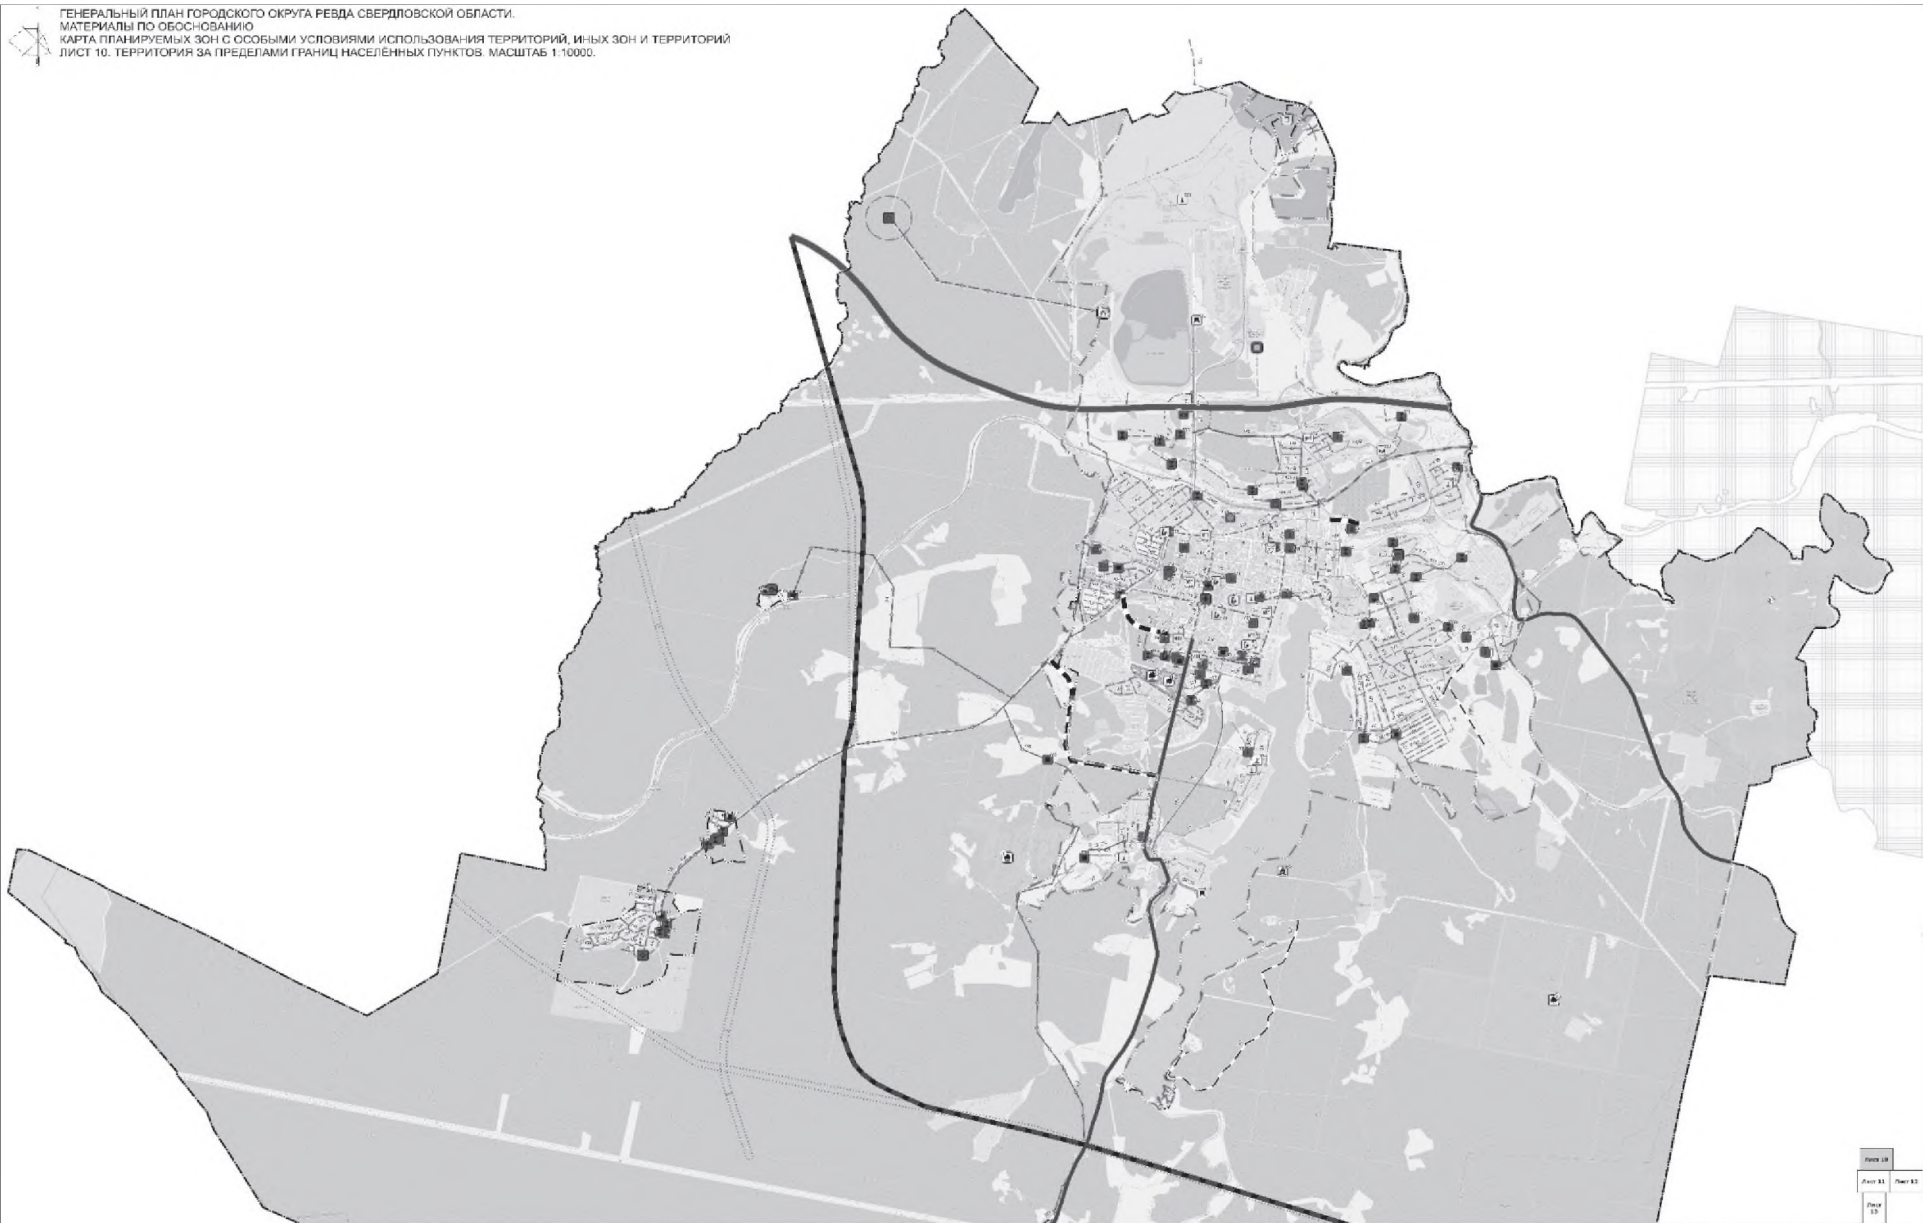


Лист 10		Лист 11	Лист 12
Лист 13		Лист 14	Лист 15
ИМЯ АВТОРА АДРЕС АВТОРА АДРЕС ЗАКАЗЧИКА АДРЕС ЗАКАЗЧИКА АДРЕС ЗАКАЗЧИКА			
№ п/п	№ п/п	№ п/п	№ п/п
1	2	3	4
5	6	7	8
9	10	11	12
13	14	15	16
17	18	19	20
21	22	23	24
25	26	27	28
29	30	31	32
33	34	35	36
37	38	39	40
41	42	43	44
45	46	47	48
49	50	51	52
53	54	55	56
57	58	59	60
61	62	63	64
65	66	67	68
69	70	71	72
73	74	75	76
77	78	79	80
81	82	83	84
85	86	87	88
89	90	91	92
93	94	95	96
97	98	99	100

ГЕНЕРАЛЬНЫЙ ПЛАН ГОРОДСКОГО ОКРУГА РЕБДА СВЕРДЛОВСКОЙ ОБЛАСТИ
 МАТЕРИАЛЫ ПО ОСНОВАНИЮ
 КАРТА ПЛАНИРУЕМЫХ ЗОН С ОСОБЫМИ УСЛОВИЯМИ ИСПОЛЬЗОВАНИЯ ТЕРРИТОРИЙ, ИНЫХ ЗОН И ТЕРРИТОРИЙ
 ЛИСТ 11. ТЕРРИТОРИЯ ЗА ПРЕДЕЛАМИ ГРАНИЦ НАСЕЛЕННЫХ ПУНКТОВ. МАСШТАБ 1:10000.



ГЕНЕРАЛЬНЫЙ ПЛАН ГОРОДСКОГО ОКРУГА РЕВДА СВЕРДЛОВСКОЙ ОБЛАСТИ.
МАТЕРИАЛЫ ПО ОБОСНОВАНИЮ
КАРТА ПЛАНИРУЕМЫХ ЗОН С ОСОБЫМИ УСЛОВИЯМИ ИСПОЛЬЗОВАНИЯ ТЕРРИТОРИЙ, ИНЫХ ЗОН И ТЕРРИТОРИЙ
ЛИСТ 13. ТЕРРИТОРИЯ ЗА ПРЕДЕЛАМИ ГРАНИЦ НАСЕЛЕННЫХ ПУНКТОВ. МАСШТАБ 1:10000.

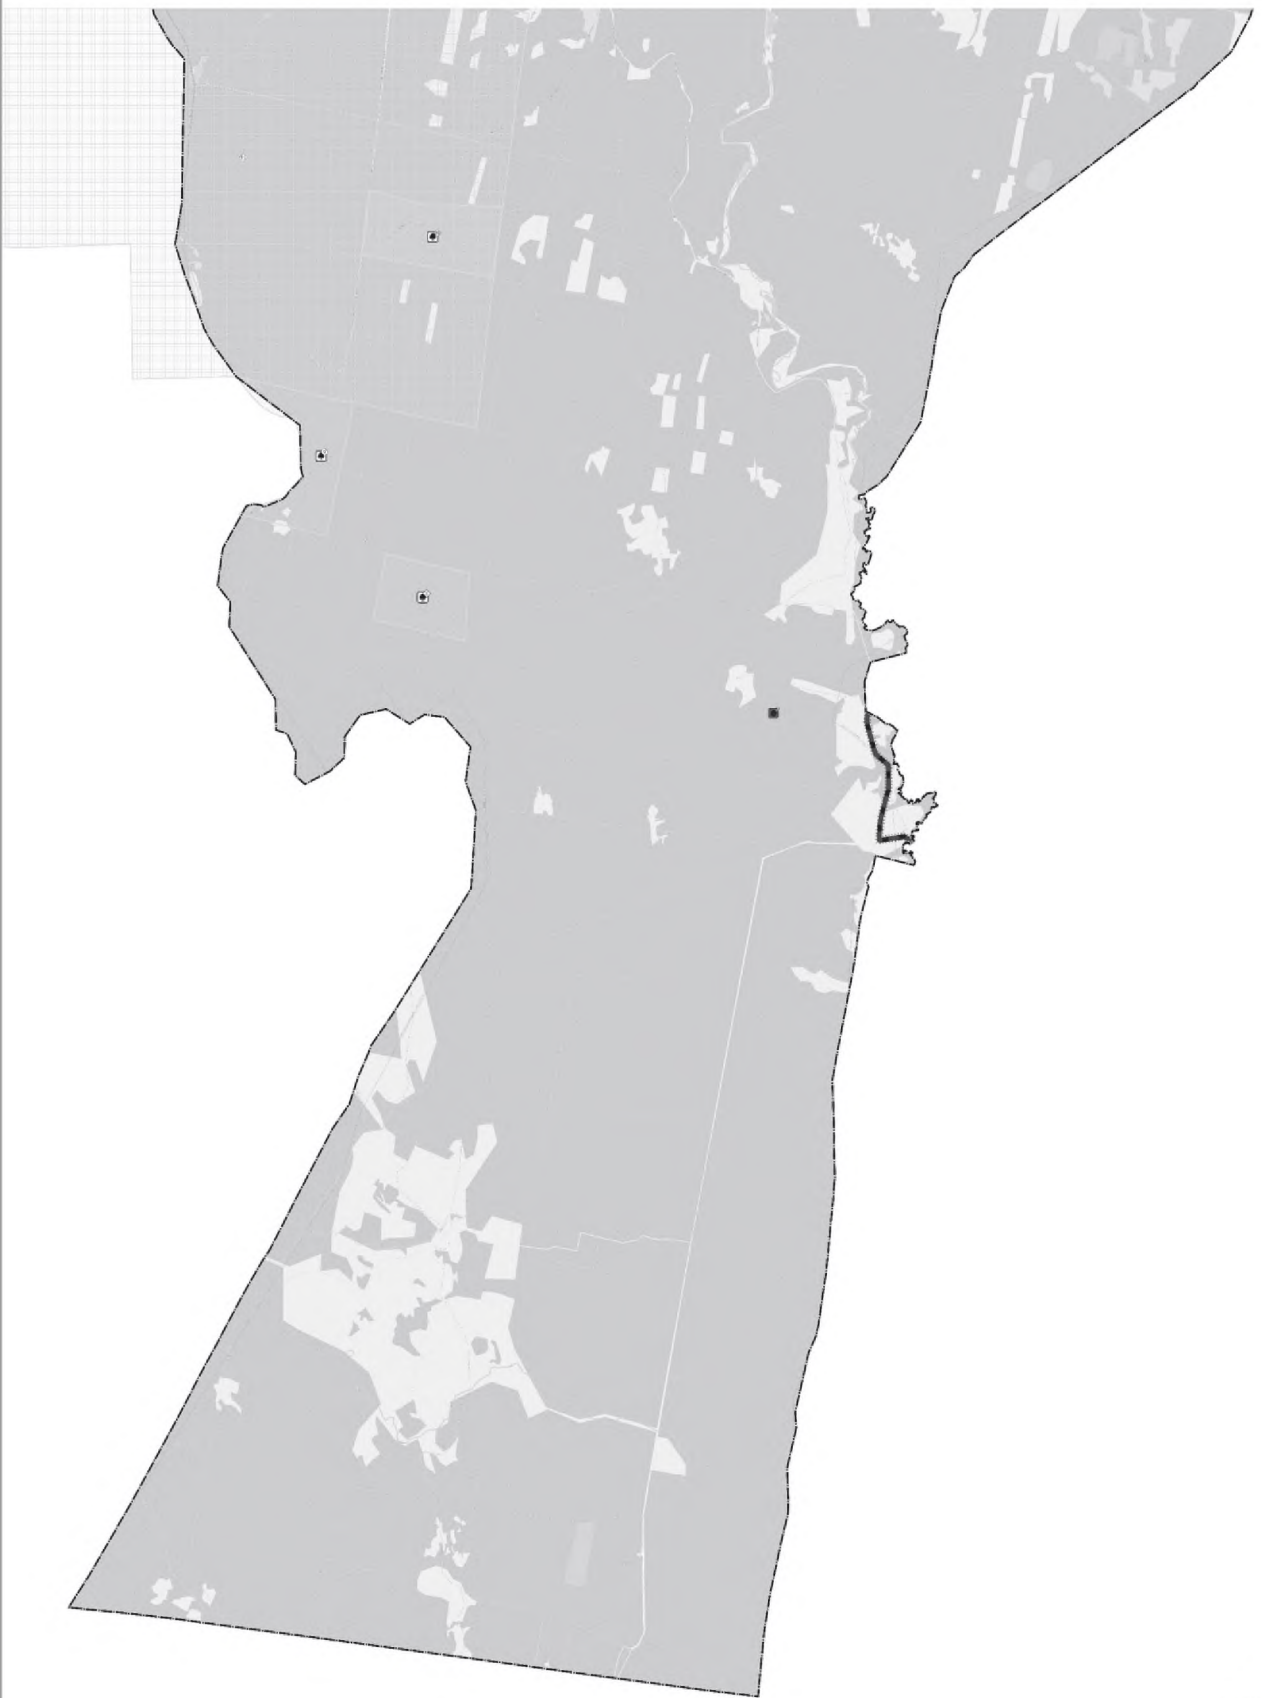

Лист 13
Лист 12 Лист 14
Лист 11

ГЕНЕРАЛЬНЫЙ ПЛАН ГОРОДСКОГО ОКРУГА РЕВДА СВЕРДЛОВСКОЙ ОБЛАСТИ									
МАТЕРИАЛЫ ПО ОБОСНОВАНИЮ									
КАРТА ПЛАНИРУЕМЫХ ЗОН С ОСОБЫМИ УСЛОВИЯМИ ИСПОЛЬЗОВАНИЯ ТЕРРИТОРИЙ, ИНЫХ ЗОН И ТЕРРИТОРИЙ									
ЛИСТ 13. ТЕРРИТОРИЯ ЗА ПРЕДЕЛАМИ ГРАНИЦ НАСЕЛЕННЫХ ПУНКТОВ. МАСШТАБ 1:10000.									
№ п/п	№ документа	Дата	Исполнитель	Содержание	С. 1	С. 2	С. 3	С. 4	С. 5
1	10/01/2013	2013	И.И.И.	Исходные данные	10	17	17	17	17
2	10/02/2013	2013	И.И.И.	Исходные данные	10	17	17	17	17
3	10/03/2013	2013	И.И.И.	Исходные данные	10	17	17	17	17
50	10/50/2013	2013	И.И.И.	Исходные данные	10	17	17	17	17

ГЕНЕРАЛЬНЫЙ ПЛАН ГОРОДСКОГО ОКРУГА РЕВДА СВЕРДЛОВСКОЙ ОБЛАСТИ
 МАТЕРИАЛЫ ПО ОСНОВАНИЮ
 КАРТА ТЕРРИТОРИЙ, ПОДВЕРЖЕННЫХ РИСКУ ВОЗНИКНОВЕНИЯ ЧРЕЗВЫЧАЙНЫХ СИТУАЦИЙ
 ЛИСТ 10. ТЕРРИТОРИЯ ЗА ПРЕДЕЛАМИ ГРАНИЦ НАСЕЛЕННЫХ ПУНКТОВ. МАСШТАБ 1:10000.



0801.0017-10 от 01.05.2012									
Информационный лист									
Муниципальный округ Рева Свердловской области									
Тип документа	Имя файла	Путь	Дата	Информационный лист			Страницы	Макс.	Миним.
Создан	01.05.2012	0801.0017-10	01.05.2012	Информационный лист			10	10	15
Изменен	01.05.2012	0801.0017-10	01.05.2012	Информационный лист			10	10	15
Удален	01.05.2012	0801.0017-10	01.05.2012	Информационный лист			10	10	15
Лист 10
 Лист 11
 Лист 12
 Лист 13




ГЕНЕРАЛЬНЫЙ ПЛАН ГОРОДСКОГО ОКРУГА РЕВДА СВЕРДЛОВСКОЙ ОБЛАСТИ.
МАТЕРИАЛЫ ПО ОБОСНОВАНИЮ
КАРТА ТЕРРИТОРИЙ, ПОДВЕРЖЕННЫХ РИСКУ ВОЗНИКНОВЕНИЯ ЧРЕЗВЫЧАЙНЫХ СИТУАЦИЙ
ЛИСТ 11. ТЕРРИТОРИЯ ЗА ПРЕДЕЛАМИ ГРАНИЦ НАСЕЛЕННЫХ ПУНКТОВ. МАСШТАБ 1:10000.



Лист 10
Лист 11 Лист 12
Лист 13

Итого		в том числе		в том числе		в том числе	
№ п/п	Наименование	Единица измерения	Количество	Единица измерения	Количество	Единица измерения	Количество
1	Общая площадь территории	га	1000	Общая площадь территории	га	1000	Общая площадь территории
2	Площадь территории, подверженной риску возникновения чрезвычайных ситуаций	га	500	Площадь территории, подверженной риску возникновения чрезвычайных ситуаций	га	500	Площадь территории, подверженной риску возникновения чрезвычайных ситуаций
3	Площадь территории, подверженной риску возникновения чрезвычайных ситуаций	га	200	Площадь территории, подверженной риску возникновения чрезвычайных ситуаций	га	200	Площадь территории, подверженной риску возникновения чрезвычайных ситуаций
4	Площадь территории, подверженной риску возникновения чрезвычайных ситуаций	га	300	Площадь территории, подверженной риску возникновения чрезвычайных ситуаций	га	300	Площадь территории, подверженной риску возникновения чрезвычайных ситуаций

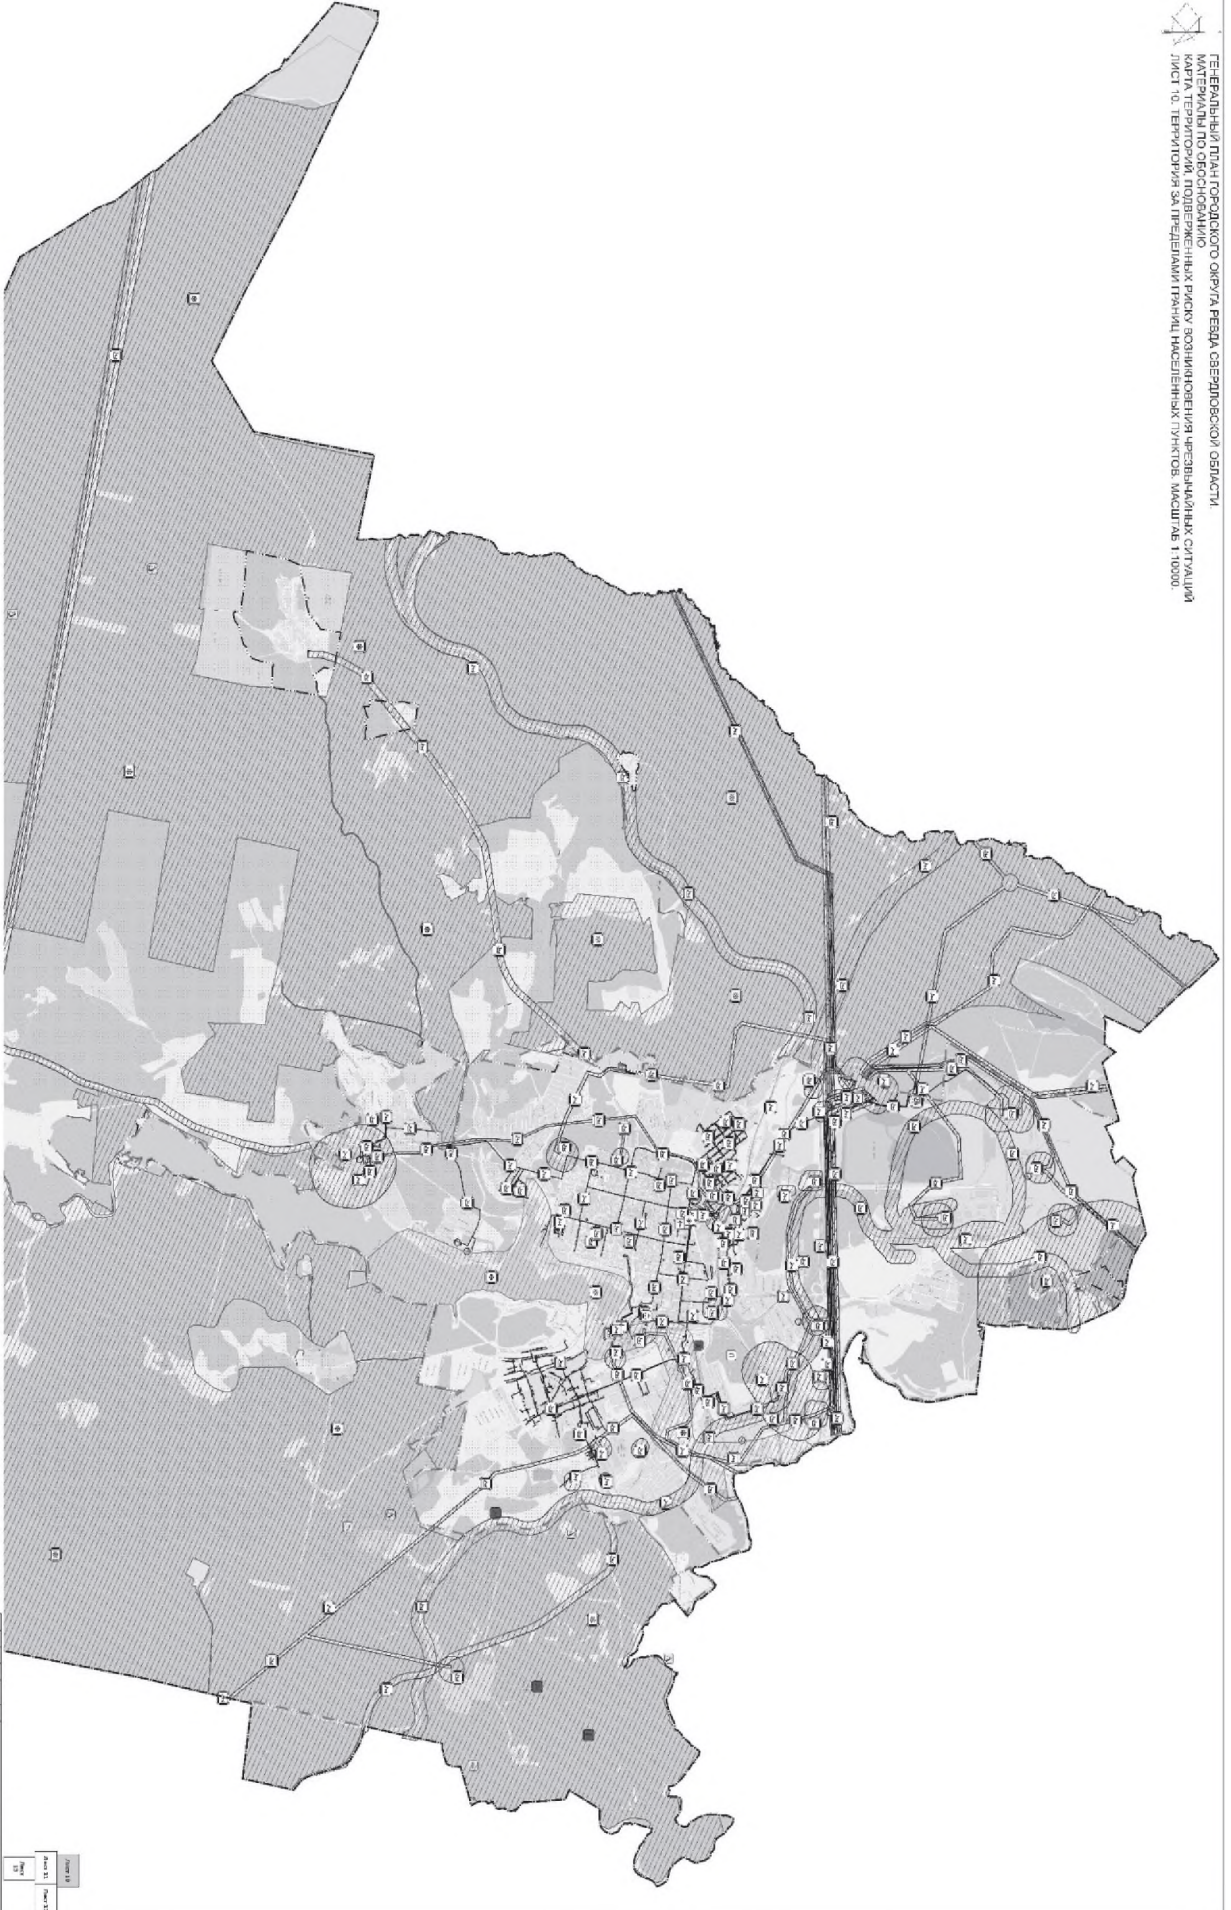

ИМЕНА	ОПИС	КАТЕГОРИЈА	СЛОЈ	БЕЗБЕДНОСТ
1	1	1	1	1
2	2	2	2	2
3	3	3	3	3
100	100	100	100	100


Генеральный план территории города Пензы с кадастровым объектом
МАТРИЦА по кадастровому объекту - участку территории, расположенной на территории
пос. 111 (111) поселка городского типа Пенза, Пензенской области, 1:5000



№ п/п	№ кадастрового объекта	№ кадастрового листа	№ кадастрового квартала	№ кадастрового участка	№ кадастрового объекта	№ кадастрового листа	№ кадастрового квартала	№ кадастрового участка
1	50:08:0080001:010/001/001/001/001/001	010/001/001/001/001/001	001/001/001/001/001/001	001/001/001/001/001/001	50:08:0080001:010/001/001/001/001/001	010/001/001/001/001/001	001/001/001/001/001/001	001/001/001/001/001/001
2	50:08:0080001:010/001/001/001/001/001	010/001/001/001/001/001	001/001/001/001/001/001	001/001/001/001/001/001	50:08:0080001:010/001/001/001/001/001	010/001/001/001/001/001	001/001/001/001/001/001	001/001/001/001/001/001
3	50:08:0080001:010/001/001/001/001/001	010/001/001/001/001/001	001/001/001/001/001/001	001/001/001/001/001/001	50:08:0080001:010/001/001/001/001/001	010/001/001/001/001/001	001/001/001/001/001/001	001/001/001/001/001/001

№ документа	№ документа	№ документа	№ документа
1	1	1	1

ГЕНЕРАЛЬНЫЙ ПЛАН ГОРОДСКОГО ОКРУГА РЕВДА СВЕРДЛОВСКОЙ ОБЛАСТИ.
МАТЕРИАЛЫ ПО ОБОСНОВАНИЮ
КАРТА ТЕРРИТОРИЙ, ПОДВЕРЖЕННЫХ РИСКУ ВОЗНИКНОВЕНИЯ ЧРЕЗВЫЧАЙНЫХ СИТУАЦИЙ
ЛИСТ 13. ТЕРРИТОРИЯ ЗА ПРЕДЕЛАМИ ГРАНИЦ НАСЕЛЕННЫХ ПУНКТОВ. МАСШТАБ 1:10000.

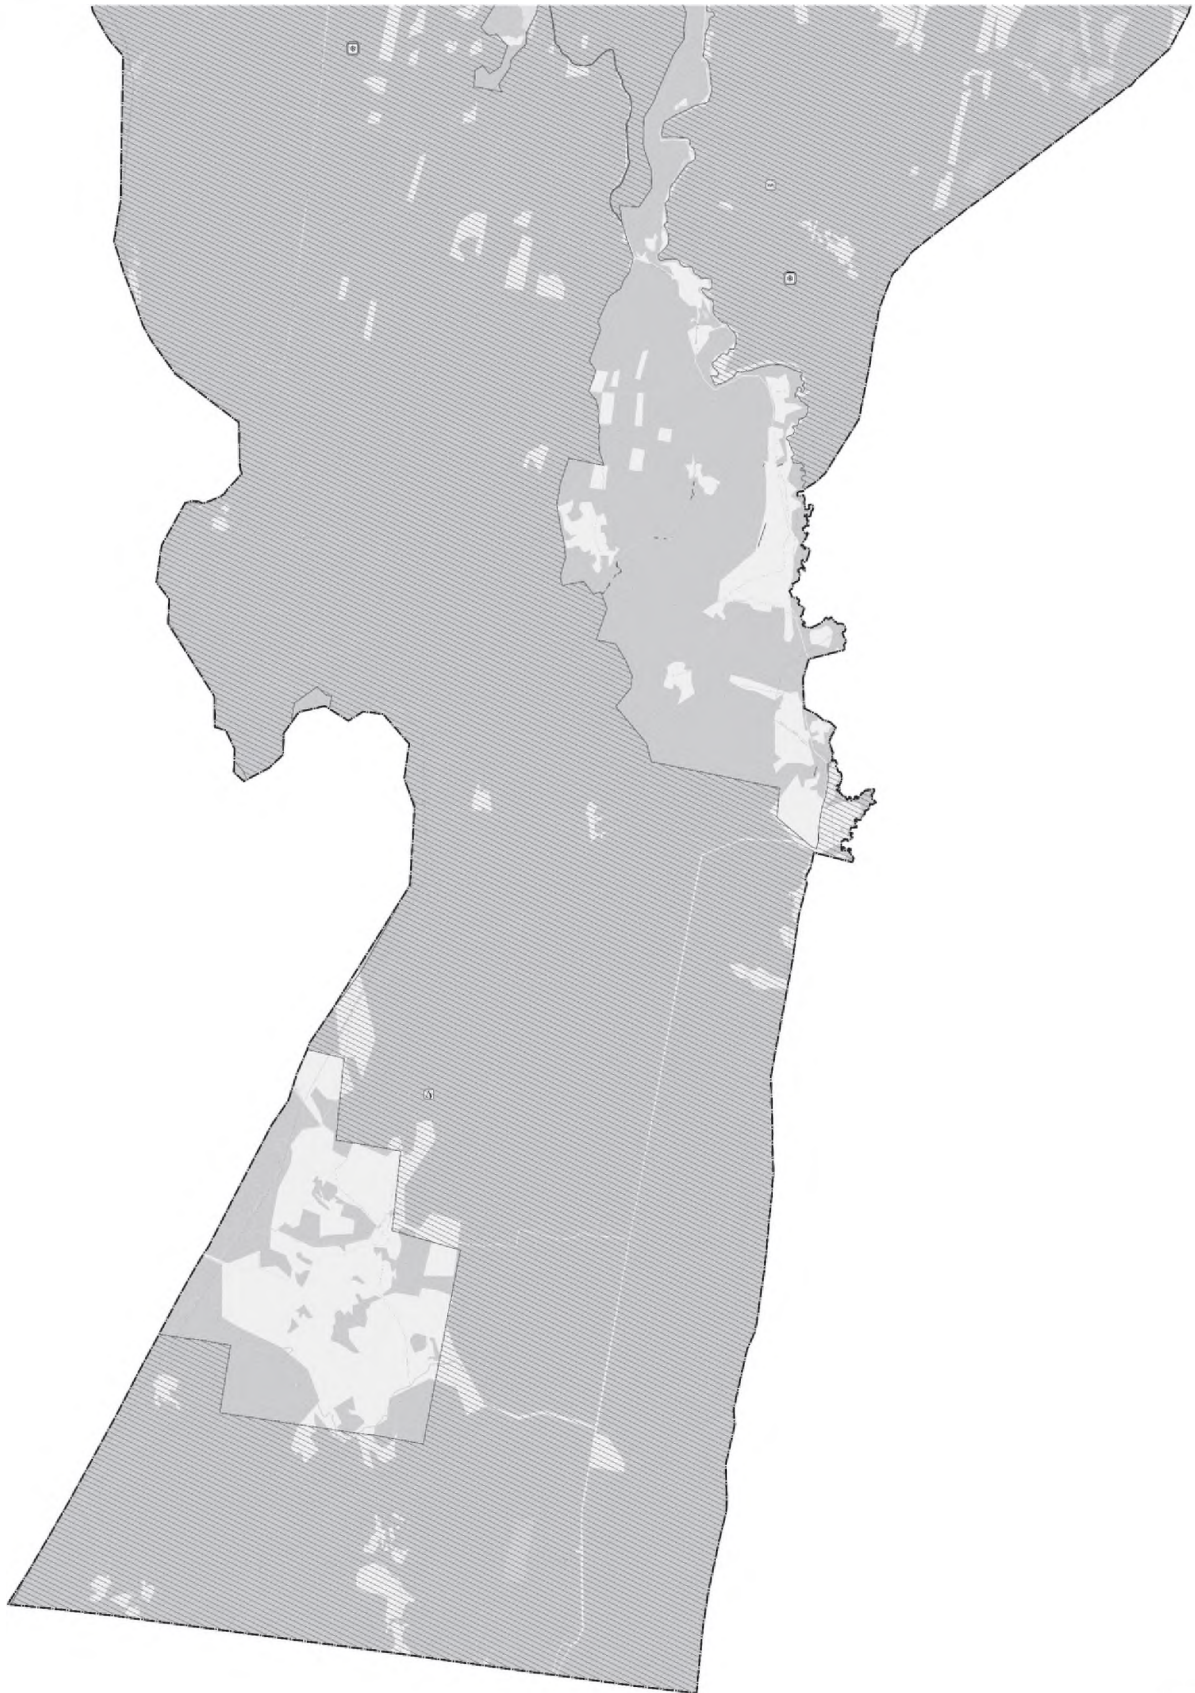

Лист 13
Лист 11 Лист 12
Лист 13


ИЗМЕНЕНИЯ									
Кодификатор									
Содержание									
№ п/п	№ документа	Дата	Содержание	№ документа	Дата	Содержание	№ документа	Дата	Содержание
1	10/01/01	2011	Исходный вариант	10/01/01	2011	Исходный вариант	10/01/01	2011	Исходный вариант
2	10/01/02	2011	Исходный вариант	10/01/02	2011	Исходный вариант	10/01/02	2011	Исходный вариант
3	10/01/03	2011	Исходный вариант	10/01/03	2011	Исходный вариант	10/01/03	2011	Исходный вариант
4	10/01/04	2011	Исходный вариант	10/01/04	2011	Исходный вариант	10/01/04	2011	Исходный вариант
5	10/01/05	2011	Исходный вариант	10/01/05	2011	Исходный вариант	10/01/05	2011	Исходный вариант

ГЕНЕРАЛЬНЫЙ ПЛАН ГОРОДСКОГО ОКРУГА РЕВДА СВЕРДЛОВСКОЙ ОБЛАСТИ
 КАРТА ГРАНИЦ НАСЕЛЕННЫХ ПУНКТОВ
 ЛИСТ 10. ТЕРРИТОРИЯ ЗА ПРЕДЕЛАМИ ГРАНИЦ НАСЕЛЕННЫХ ПУНКТОВ. МАСШТАБ 1:10000.




				ИЗДАНИЕ 1: 2011			
				ИЗДАНИЕ 2: 2012			
				ИЗДАНИЕ 3: 2013			
				ИЗДАНИЕ 4: 2014			
				ИЗДАНИЕ 5: 2015			
				ИЗДАНИЕ 6: 2016			
				ИЗДАНИЕ 7: 2017			
				ИЗДАНИЕ 8: 2018			
				ИЗДАНИЕ 9: 2019			
				ИЗДАНИЕ 10: 2020			
				ИЗДАНИЕ 11: 2021			
				ИЗДАНИЕ 12: 2022			
				ИЗДАНИЕ 13: 2023			
				ИЗДАНИЕ 14: 2024			
				ИЗДАНИЕ 15: 2025			
				ИЗДАНИЕ 16: 2026			
				ИЗДАНИЕ 17: 2027			
				ИЗДАНИЕ 18: 2028			
				ИЗДАНИЕ 19: 2029			
				ИЗДАНИЕ 20: 2030			

ГЕНЕРАЛЬНЫЙ ПЛАН ГОРОДСКОГО ОКРУГА РЕАДА СВЕРДЛОВСКОЙ ОБЛАСТИ
КАРТА ГРАНИЦ НАСЕЛЕННЫХ ПУНКТОВ
ЛИСТ 11. ТЕРРИТОРИЯ ЗА ПРЕДЕЛАМИ ГРАНИЦ НАСЕЛЕННЫХ ПУНКТОВ. МАСШТАБ 1:10000

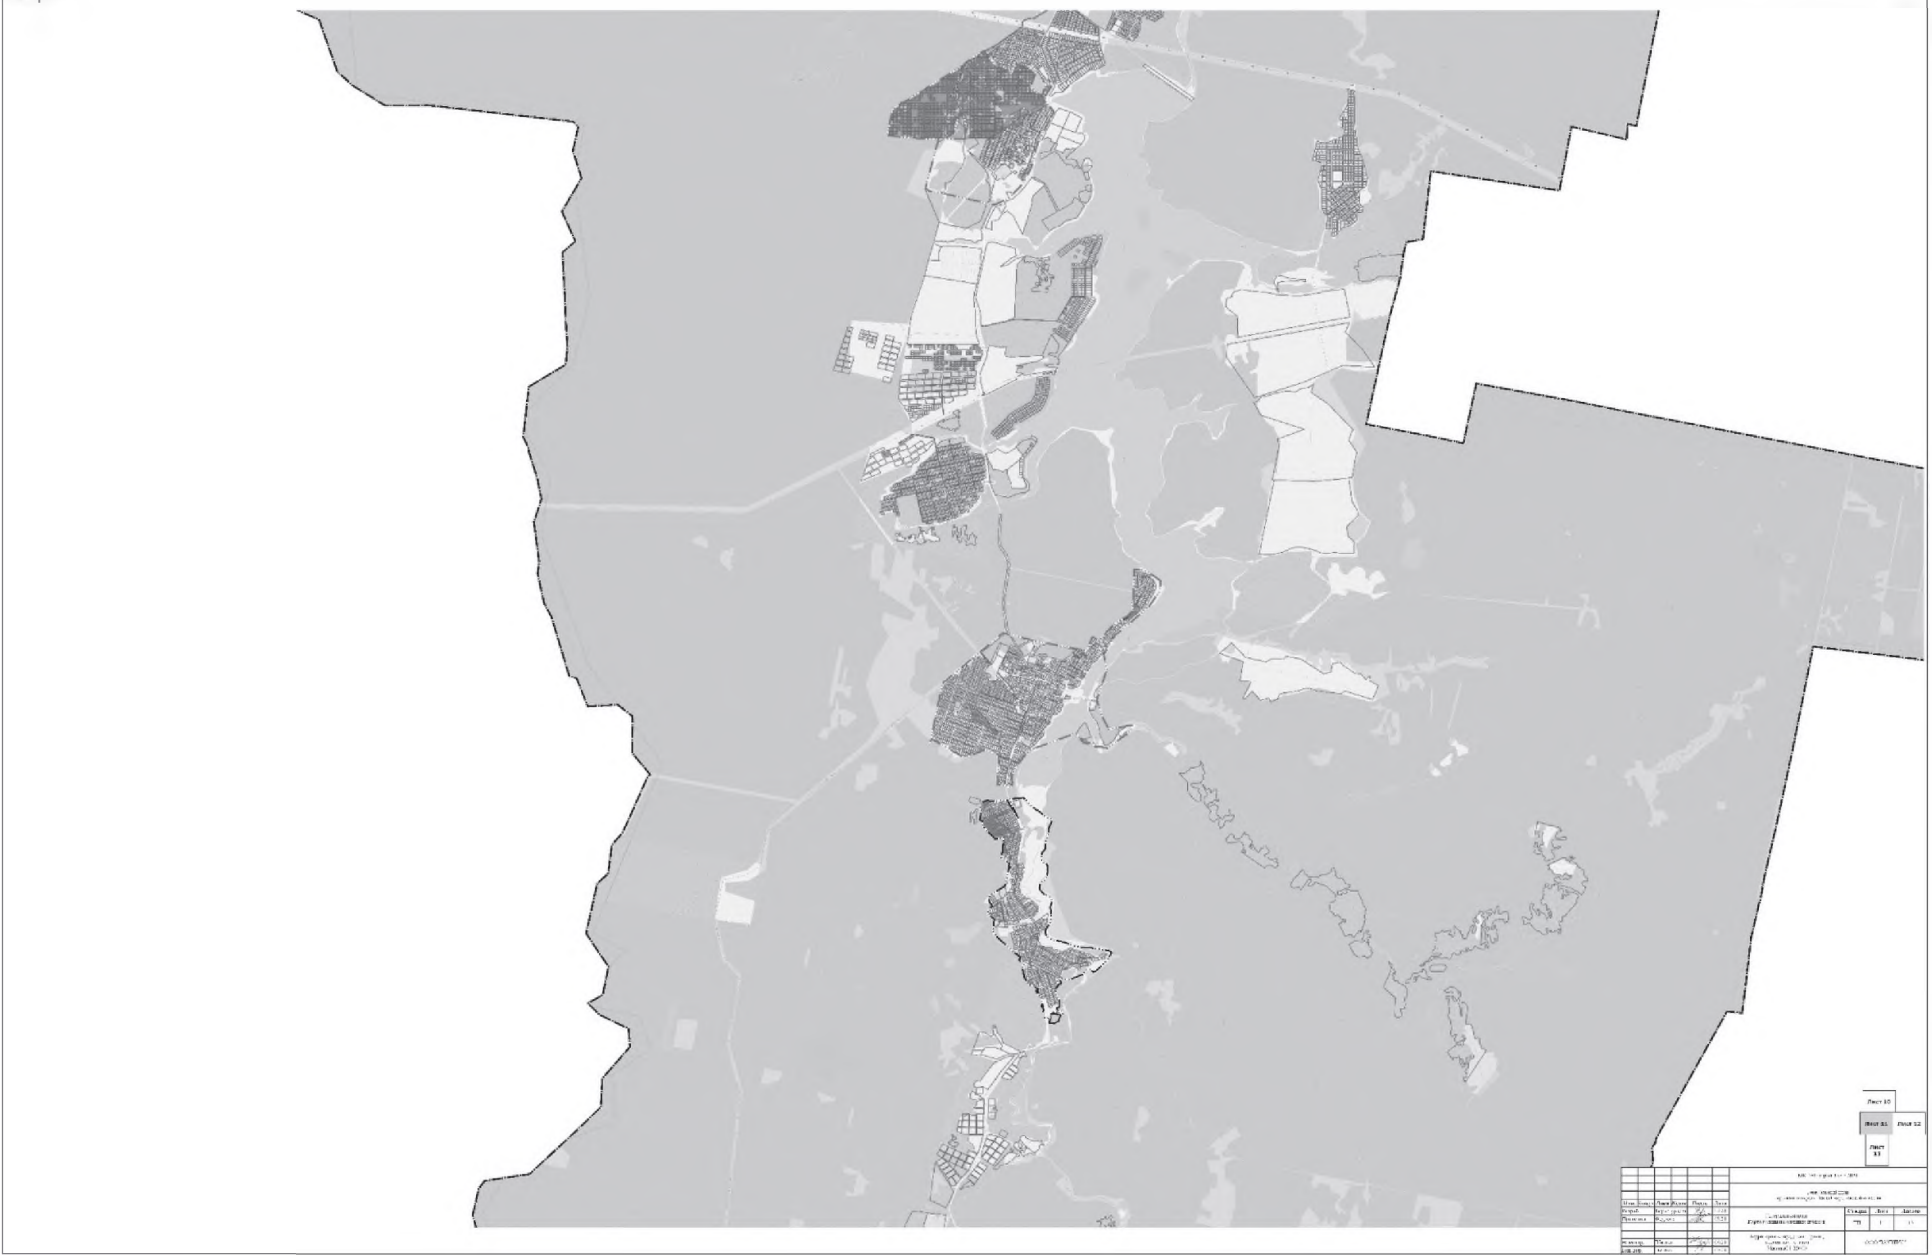

МУНИЦИПАЛЬНЫЙ РАЙОН «БЕЛОНОСЫ»				КАРТА ГРАНИЦ НАСЕЛЕННЫХ ПУНКТОВ			
№ п/п	№ документа	Дата	Содержание	№ п/п	№ документа	Дата	Содержание
1	10/01/2011	10.01.2011	Исходные данные	1	10/01/2011	10.01.2011	Исходные данные
2	10/01/2011	10.01.2011	Проектная документация	2	10/01/2011	10.01.2011	Проектная документация
3	10/01/2011	10.01.2011	Исполнительная документация	3	10/01/2011	10.01.2011	Исполнительная документация
4	10/01/2011	10.01.2011	Акты обследования	4	10/01/2011	10.01.2011	Акты обследования
5	10/01/2011	10.01.2011	Исторические документы	5	10/01/2011	10.01.2011	Исторические документы
6	10/01/2011	10.01.2011	Специальные исследования	6	10/01/2011	10.01.2011	Специальные исследования
7	10/01/2011	10.01.2011	Иные документы	7	10/01/2011	10.01.2011	Иные документы
8	10/01/2011	10.01.2011	Итого	8	10/01/2011	10.01.2011	Итого

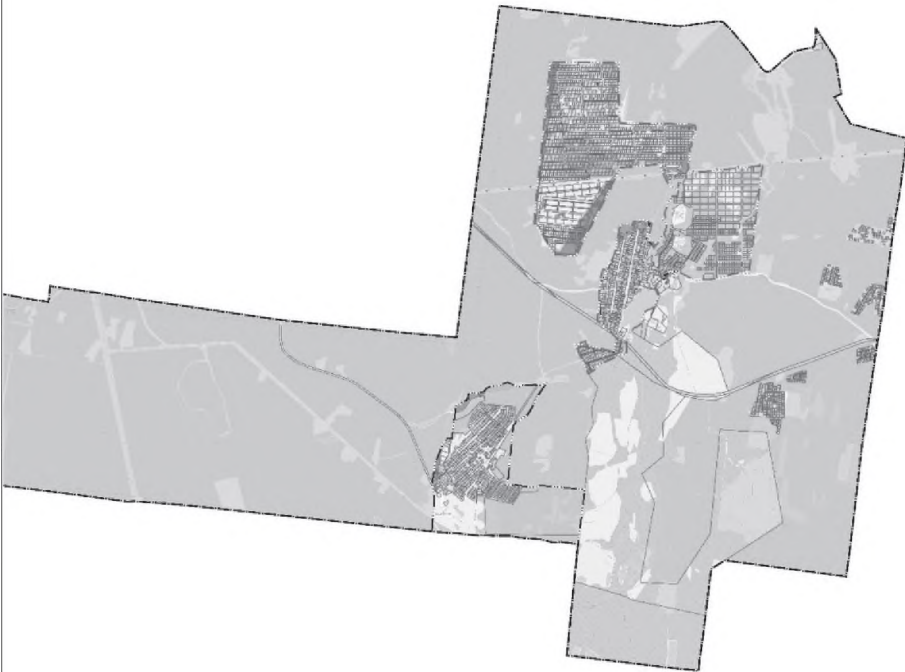


УСЛОВИЯ СВЕДЕНИЯ

- Границы объектов РН, МО, населенных пунктов
Границы объектов РН, МО, населенных пунктов, не входящих в состав РН Свердловской области
- Границы объектов РН, МО, населенных пунктов, входящих в состав РН Свердловской области
 - Границы объектов РН, МО, населенных пунктов, не входящих в состав РН Свердловской области
 - Границы объектов РН, МО, населенных пунктов, не входящих в состав РН Свердловской области
 - Границы объектов РН, МО, населенных пунктов, не входящих в состав РН Свердловской области
- Административные территории
- Территория объектов РН, МО, населенных пунктов
 - Территория объектов РН, МО, населенных пунктов, не входящих в состав РН Свердловской области

Лист 10
Лист 11 Лист 12
Лист 13

Итого				в том числе		
№ п/п	Наименование	Единица измерения	Значение	№ п/п	Наименование	Значение
1	Общая площадь	га	10000	1	Земельная площадь	10000
2	Площадь застроенной территории	га	1000	2	Площадь объектов РН, МО, населенных пунктов	1000
3	Площадь объектов РН, МО, населенных пунктов	га	1000	3	Площадь объектов РН, МО, населенных пунктов, не входящих в состав РН Свердловской области	1000
4	Площадь объектов РН, МО, населенных пунктов, не входящих в состав РН Свердловской области	га	1000	4	Площадь объектов РН, МО, населенных пунктов, не входящих в состав РН Свердловской области	1000

ГЕНЕРАЛЬНЫЙ ПЛАН ГОРОДСКОГО ОКРУГА РЕВДА СВЕРДЛОВСКОЙ ОБЛАСТИ
КАРТА ГРАНИЦ НАСЕЛЕННЫХ ПУНКТОВ
ЛИСТ 13. ТЕРРИТОРИЯ ЗА ПРЕДЕЛАМИ ГРАНИЦ НАСЕЛЕННЫХ ПУНКТОВ. МАСШТАБ 1:10000.

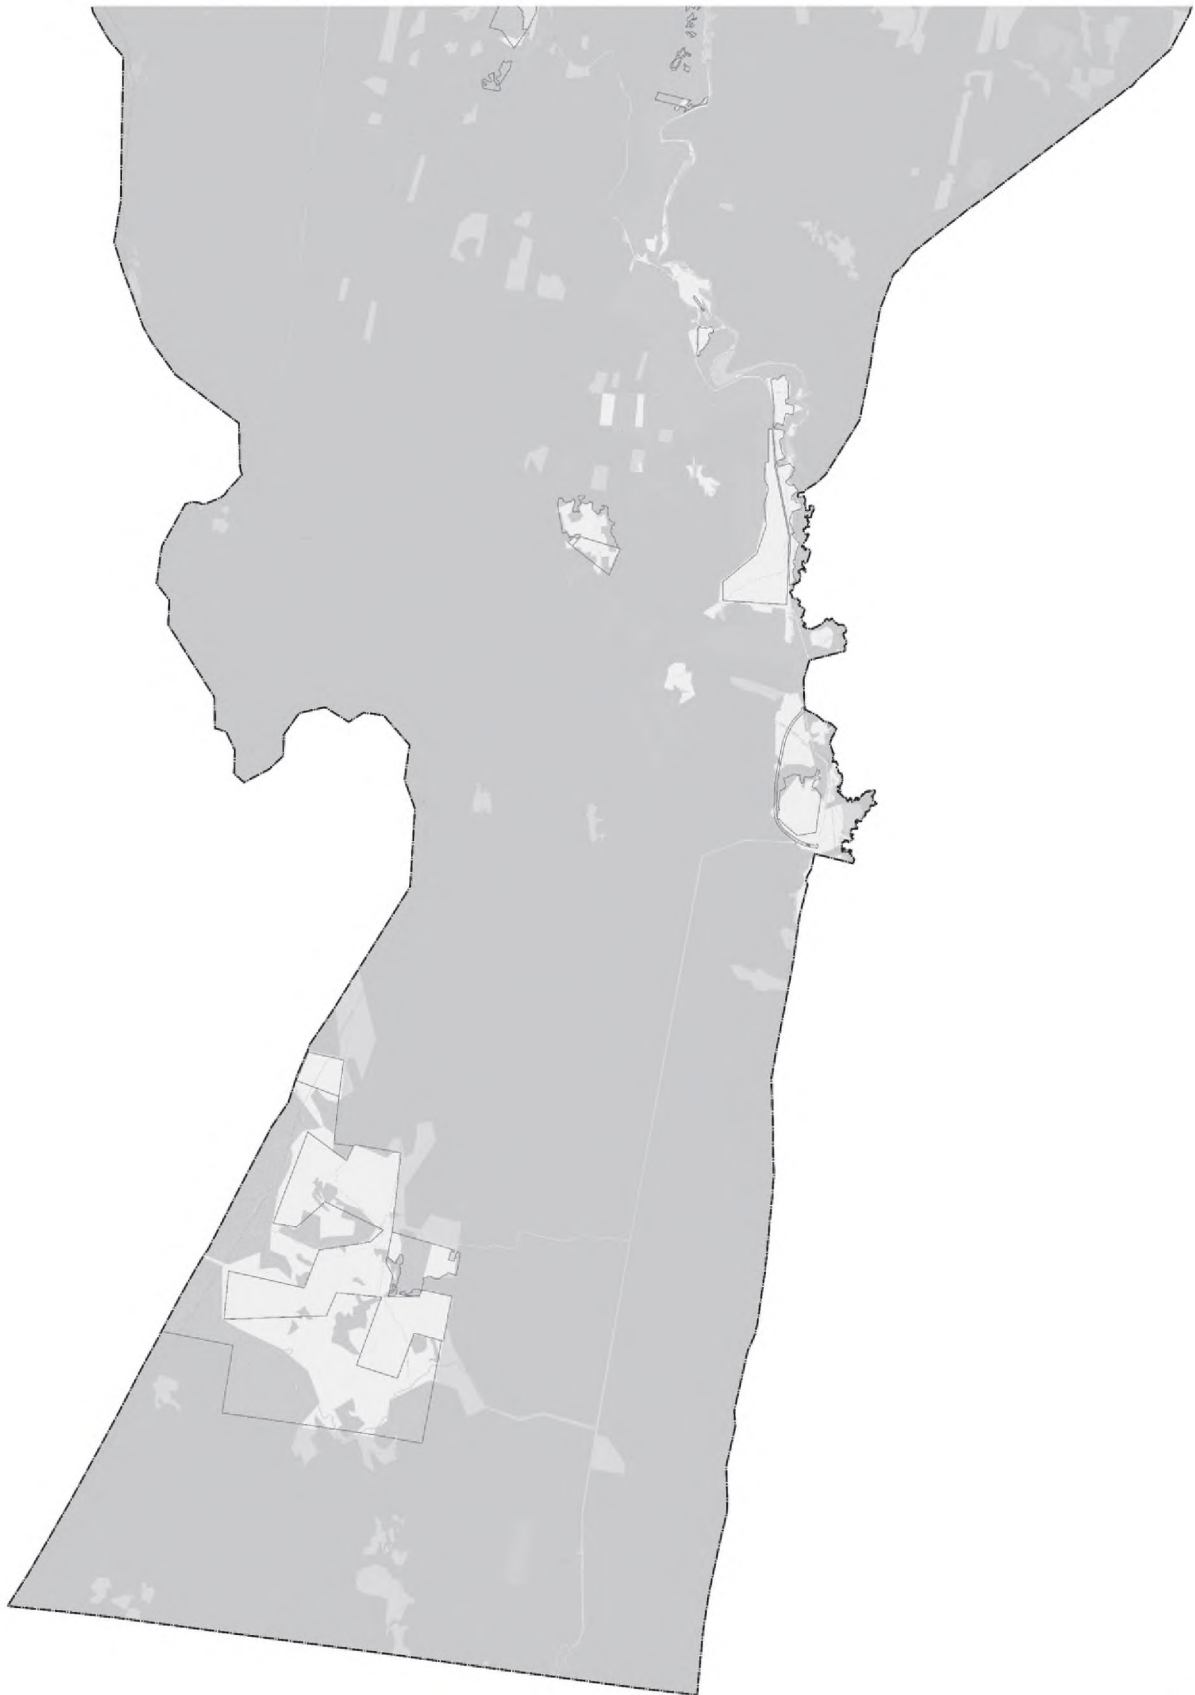


Лист 10
Лист 11 Лист 12
Лист 13

Генеральный план городского округа Ревда Свердловской области										
Карта границ населенных пунктов										
Лист 13. Территория за пределами границ населенных пунктов. Масштаб 1:10000.										
№ п/п	№ документа	Дата	Содержание	Составитель	Проверенный	Утвержденный	Дата утверждения	Срок действия	Статус	Замечания
1	10/01/2013	10.01.2013	Исходные данные	И.И.И.	И.И.И.	И.И.И.	10.01.2013	до 31.12.2013	Актуально	
2	10/02/2013	10.02.2013	Актуализация	И.И.И.	И.И.И.	И.И.И.	10.02.2013	до 31.12.2013	Актуально	
3	10/03/2013	10.03.2013	Актуализация	И.И.И.	И.И.И.	И.И.И.	10.03.2013	до 31.12.2013	Актуально	
4	10/04/2013	10.04.2013	Актуализация	И.И.И.	И.И.И.	И.И.И.	10.04.2013	до 31.12.2013	Актуально	
5	10/05/2013	10.05.2013	Актуализация	И.И.И.	И.И.И.	И.И.И.	10.05.2013	до 31.12.2013	Актуально	

ГЕНЕРАЛЬНЫЙ ПЛАН ГОРОДСКОГО ОКРУГА РЕДА СВЕРДЛОВСКОЙ ОБЛАСТИ
МАТЕРИАЛЫ ПО ОБОСНОВАНИЮ
СХЕМА ТРАНСПОРТНОЙ ИНФРАСТРУКТУРЫ
ЛИСТ 10. ТЕРРИТОРИЯ ЗА ПРЕДЕЛАМИ ГРАНИЦ НАСЕЛЕННЫХ ПУНКТОВ. МАСШТАБ 1:10000.




ГЕНЕРАЛЬНЫЙ ПЛАН ГОРОДСКОГО ОКРУГА РЕВДА СВЕРДЛОВСКОЙ ОБЛАСТИ
 МАТЕРИАЛЫ ПО ОБОСНОВАНИЮ
 СХЕМА ТРАНСПОРТНОЙ ИНФРАСТРУКТУРЫ
 ЛИСТ 11. ТЕРРИТОРИЯ ЗА ПРЕДЕЛАМИ ГРАНИЦ НАСЕЛЕННЫХ ПУНКТОВ. МАСШТАБ 1:10000.

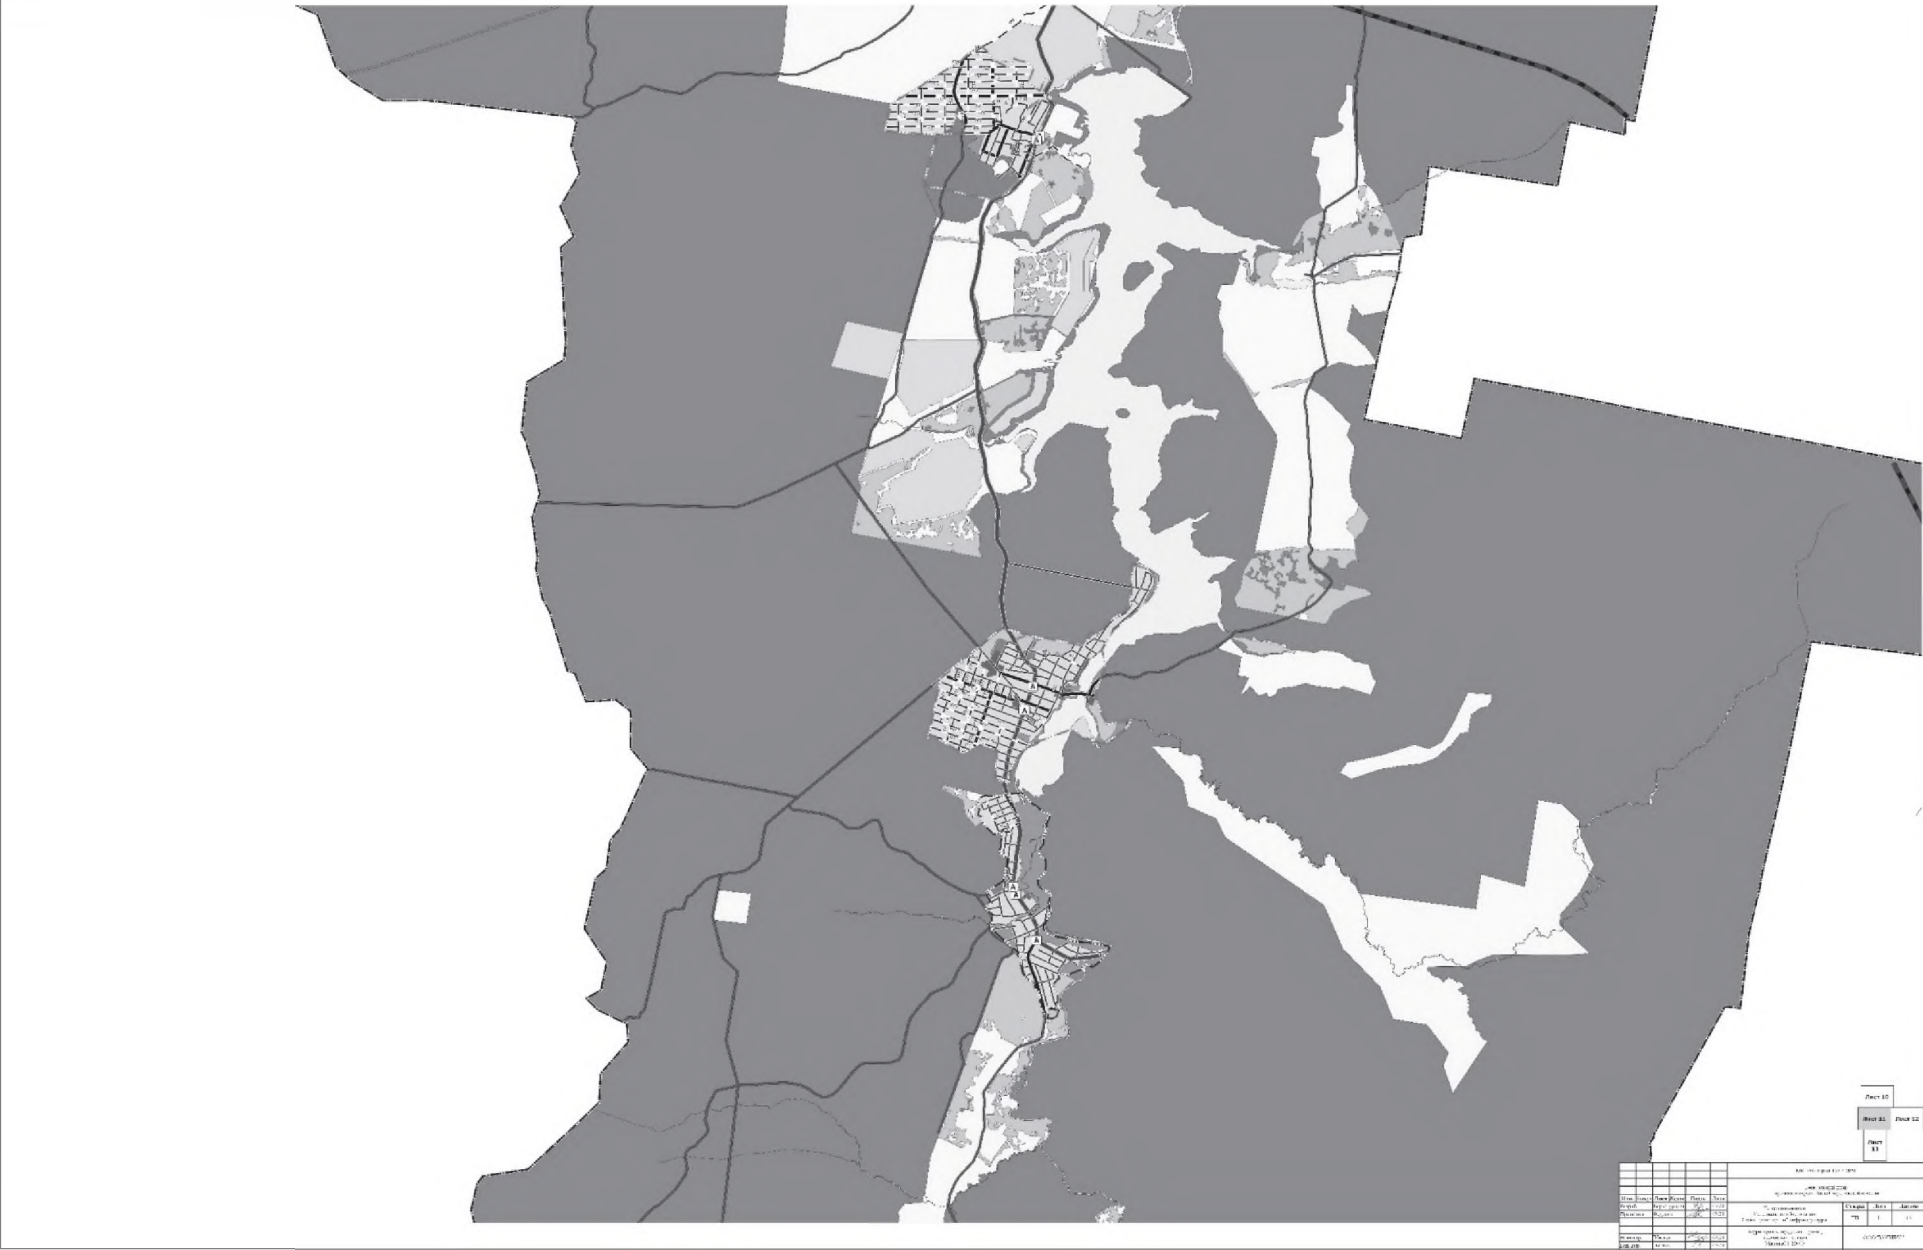

Лист 10				Лист 11				Лист 12																											
<table border="1"> <tr> <td>№ п/п</td> <td>Наименование</td> <td>Содержание</td> <td>Дата</td> <td>Исполнитель</td> <td>Проверенный</td> <td>Согласованный</td> <td>Согласованный</td> <td>Согласованный</td> <td>Согласованный</td> <td>Согласованный</td> <td>Согласованный</td> </tr> <tr> <td>1</td> <td>1</td> <td>1</td> <td>1</td> <td>1</td> <td>1</td> <td>1</td> <td>1</td> <td>1</td> <td>1</td> <td>1</td> <td>1</td> </tr> </table>												№ п/п	Наименование	Содержание	Дата	Исполнитель	Проверенный	Согласованный	Согласованный	Согласованный	Согласованный	Согласованный	Согласованный	1	1	1	1	1	1	1	1	1	1	1	1
№ п/п	Наименование	Содержание	Дата	Исполнитель	Проверенный	Согласованный	Согласованный	Согласованный	Согласованный	Согласованный	Согласованный																								
1	1	1	1	1	1	1	1	1	1	1	1																								

ГЕНЕРАЛЬНЫЙ ПЛАН ГОРОДСКОГО ОКРУГА РЕВДЫ СВЕРДЛОВСКОЙ ОБЛАСТИ
МАТЕРИАЛЫ ПО ОБСНОВАНИЮ
СХЕМА ТРАНСПОРТНОЙ ИНФРАСТРУКТУРЫ
ЛИСТ 13. ТЕРРИТОРИЯ ЗА ПРЕДЕЛАМИ ГРАНИЦ НАСЕЛЕННЫХ ПУНКТОВ. МАСШТАБ 1:10000.

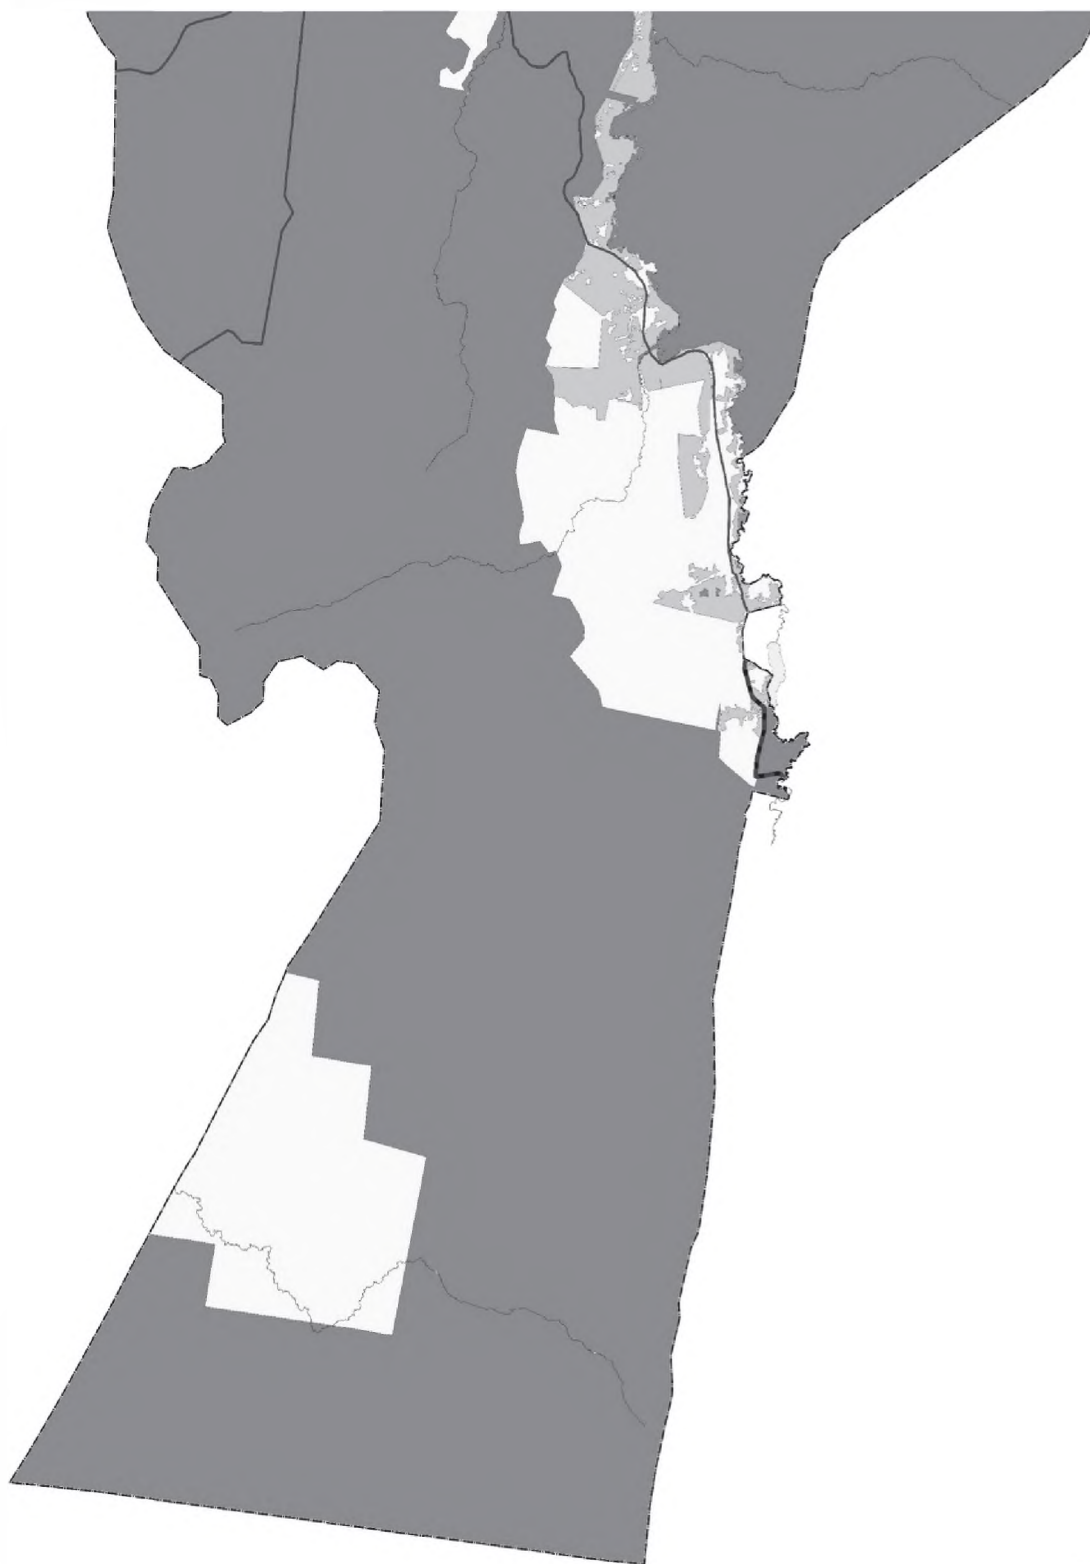

Лист 13		Лист 12		Лист 14	
Лист 13		Лист 12		Лист 14	
Лист 13		Лист 12		Лист 14	
СХЕМА ТРАНСПОРТНОЙ ИНФРАСТРУКТУРЫ					
ГЕНЕРАЛЬНЫЙ ПЛАН ГОРОДСКОГО ОКРУГА РЕВДЫ СВЕРДЛОВСКОЙ ОБЛАСТИ					
МАТЕРИАЛЫ ПО ОБСНОВАНИЮ					
СХЕМА ТРАНСПОРТНОЙ ИНФРАСТРУКТУРЫ					
ЛИСТ 13. ТЕРРИТОРИЯ ЗА ПРЕДЕЛАМИ ГРАНИЦ НАСЕЛЕННЫХ ПУНКТОВ. МАСШТАБ 1:10000.					
УТВЕРЖДЕНО: _____					
ПОДПИСАНО: _____					
ДАТА: _____					
МЕСТО: _____					
ИЗДАТЕЛЬ: _____					
АДРЕС: _____					
ТЕЛЕФОН: _____					
ФАКС: _____					
E-MAIL: _____					
ИНТЕРНЕТ: _____					

Учредители - Дума
и администрация
городского округа Ревда.
Издатель - администрация
городского округа Ревда.
Адрес издателя: г.Ревда, ул. Цветников, 21,
Распространяется бесплатно.

Зарегистрировано в Управлении
Федеральной службы по надзору
в сфере связи и массовых
коммуникаций по Свердловской
области 08.10.08 г. Регистрацион-
ный номер ПИ № ТУ 66-00088

Бюллетень отпечатан
в АО "Первоуральская типография",
участок оперативной полиграфии
г. Ревда, ул. Комсомольская, 51
Адрес редакции: г. Ревда, ул. Цветников, 21,
офис №11. Тел. (34397) 3-07-46
<http://admrevda.ru>

Верстка О.В. КУСТОВА
Главный редактор И.А. ВАЛЮГИН.
Номер подписан в печать 09.08.2024 г.
в 09.00 часов.
Заказ № 931. Тираж 70.