МУНИЦИПАЛЬНЫЕ ВЕДОМОСТИ

Общественно-политический бюллетень
Думы и администрации муниципального округа Ревда

8 мая 2026 г. № 17 (1181)

ГЛАВА МУНИЦИПАЛЬНОГО ОКРУГА РЕВДА
ПОСТАНОВЛЕНИЕ

от 06.05.2026 г. **№ 13**

О назначении публичных слушаний по проекту отчета об исполнении бюджета муниципального округа Ревда за 2025 год

В соответствии с Федеральным законом от 06 октября 2003 года № 131-ФЗ «Об общих принципах организации местного самоуправления в Российской Федерации», Уставом муниципального округа Ревда Свердловской области, решением Думы муниципального округа Ревда от 27.06.2025 № 30 «Об утверждении положения «О порядке организации и проведения публичных слушаний в муниципальном округе Ревда», решением Думы муниципального округа Ревда от 30.07.2025 № 35 «Об утверждении Положения о бюджетном процессе в муниципальном округе Ревда»,

ПОСТАНОВЛЯЮ:

1. Назначить проведение публичных слушаний на 21 мая 2026 года в 16.00 часов по проекту отчета об исполнении бюджета муниципального округа Ревда за 2025 год.

2. Место проведения публичных слушаний – зал заседаний администрации муниципального округа Ревда (ул. Азина, д.70а).

3. Исполняющей обязанности заместителя Главы муниципального округа Ревда С.Л. Шмелевой организовать и провести публичные слушания по проекту отчета об исполнении бюджета муниципального округа Ревда за 2025 год.

4. Настоящее постановление опубликовать в общественно-политическом бюллетене Думы и администрации муниципального округа Ревда «Муниципальные ведомости» и на официальном сайте администрации муниципального округа Ревда.

5. Контроль за исполнением настоящего постановления оставляю за собой.

Т.А. Клепикова,
Глава муниципального округа Ревда

УТВЕРЖДАЮ
Председатель общественных обсуждений
Первый заместитель Главы муниципального округа Ревда
О.Н. Клочков
30 апреля 2026 года

ПРОТОКОЛ
общественных обсуждений
№ 5-2026 от 30 апреля 2026

По проектам: «Проект внесения изменений в проект межевания территории улично-дорожной сети в границах населенных пунктов муниципального округа Ревда» и «Проект межевания территории земельного участка 66:21:0101003:4, расположенного в городе Ревда муниципального округа Ревда» (далее – проекты)

Общие сведения о проекте, представленном на общественные обсуждения:

Территория разработки: земельный участок 66:21:0101003:4, территория в границах кадастрового квартала 66:21:0101003 города Ревда, муниципального округа Ревда

Организация-заказчик: Галкин Михаил Юрьевич

Правовой акт о назначении общественных обсуждений:

Постановление Главы муниципального округа Ревда от 10.04.2026 № 10 «О проведении общественных обсуждений».

Срок проведения общественных обсуждений: с 14.04.2026 по 28.03.2026

Формы оповещения о проведении общественных обсуждений: Информация о проведении общественных обсуждений доведена до сведения общественности через средства массовой информации (общественно-политический бюллетень Думы и Администрации муниципального округа Ревда «Муниципальные ведомости» и официальный сайт Администрации муниципального округа Ревда).

Сведения о проведении экспозиции по материалам: Информационные материалы по проекту были представлены с 14.04.2026 по 28.04.2026 (время работы экспозиции: с понедельника по четверг –

с 08:00 до 17:00, в пятницу с 08:00 до 16:00, за исключением выходных и нерабочих праздничных дней) в здании Администрации муниципального округа Ревда, расположенном по адресу: Свердловская область, г. Ревда, ул. Спартака, д. 4.

Предложения и замечания участников общественных обсуждений	Количество
-	0

Секретарь общественных обсуждений
Главный специалист Управления по архитектуре и градостроительству
администрации муниципального округа Ревда
Я.С. Ечевский

ЗАКЛЮЧЕНИЕ О РЕЗУЛЬТАТАХ ОБЩЕСТВЕННЫХ ОБСУЖДЕНИЙ

По проектам: «Проект внесения изменений в проект межевания территории улично-дорожной сети в границах населенных пунктов муниципального округа Ревда» и «Проект межевания территории земельного участка 66:21:0101003:4, расположенного в городе Ревда муниципального округа Ревда» (далее – проекты)

Общие сведения о проекте, представленном на общественные обсуждения:

Территория разработки: земельный участок 66:21:0101003:4, территория в границах кадастрового квартала 66:21:0101003 города Ревда, муниципального округа Ревда

Организация-заказчик: Галкин Михаил Юрьевич

Правовой акт о назначении общественных обсуждений:

Постановление Главы муниципального округа Ревда от 10.04.2026 № 10 «О проведении общественных обсуждений».

Срок проведения общественных обсуждений: с 14.04.2026 по 28.04.2026

Формы оповещения о проведении общественных обсуждений:

Информация о проведении общественных обсуждений доведена до сведения общественности через средства массовой информации (общественно-политический бюллетень Думы и Администрации муни-

ципального округа Ревда «Муниципальные ведомости» и официальный сайт Администрации муниципального округа Ревда).

Сведения о проведении экспозиции по материалам:

Информационные материалы по проекту были представлены с 14.04.2026 по 28.04.2026 (время работы экспозиции: с понедельника по четверг – с 08:00 до 17:00, в пятницу с 08:00 до 16:00, за исключением выходных и нерабочих праздничных дней) в здании Администрации муниципального округа Ревда, расположенном по адресу: Свердловская область, г. Ревда, ул. Спартака, д. 4.

Сведения о протоколе общественных обсуждений: № 5-2026 от 30 апреля 2026

Выводы и рекомендации по проведению общественных обсуждений:

1. Все необходимые процедуры в рамках проведения общественных обсуждений выполнены надлежащим образом и соответствуют требованиям действующего законодательства и нормативным правовым актам муниципального округа Ревда.

2. В срок с 14.04.2026 по 28.04.2026 от участников общественных обсуждений предложений и замечаний не поступало.

3. Администрации муниципального округа Ревда с учетом протокола общественных обсуждений и настоящего заключения принять решение об утверждении проекта.

Председатель общественных обсуждений
Первый заместитель Главы муниципального округа Ревда
О.Н. Клочков

АДМИНИСТРАЦИЯ МУНИЦИПАЛЬНОГО ОКРУГА РЕВДА
ПОСТАНОВЛЕНИЕ

от 06.05.2026 г. **№ 878**

Об утверждении документации по планировке территории: «Проект внесения изменений в проект межевания территории улично-дорожной сети в границах населенных пунктов муниципального округа Ревда»

В соответствии с Градостроительным кодексом Российской Федерации, Федеральным законом от 06 октября 2003 года № 131-ФЗ «Об общих принципах организации местного самоуправления в Российской Федерации», пунктом 2 статьи 7 Федерального закона от 14 марта 2022 года № 58-ФЗ «О внесении изменений в отдельные законодательные акты Российской Федерации», генеральным планом городского округа Ревда Свердловской области, утвержденным решением Думы городского округа Ревда от 25.07.2018 № 223, Правилами землепользования и застройки городского округа Ревда Свердловской области в новой редакции, утвержденными решением Думы городского округа Ревда от 25.03.2020 № 389, по результатам реализации постановления Главы муниципального округа Ревда от 10.04.2026 № 10 «О проведении общественных обсуждений», с учетом протокола общественных обсуждений от 30.04.2026 № 5-2026 и заключения о результатах общественных обсуждений от 30.04.2026, Администрация муниципального округа Ревда

ПОСТАНОВЛЯЕТ:

1. Утвердить документацию по планировке территории: «Проект внесения изменений в проект межевания территории улично-дорожной сети в границах населенных пунктов муниципального округа Ревда».

2. Настоящее постановление опубликовать в течение семи дней в общественно-политическом бюллетене Думы и Администрации муниципального округа Ревда «Муниципальные ведомости» и на официальном сайте Администрации муниципального округа Ревда в сети «Интернет».

3. Контроль за исполнением настоящего постановления возложить на начальника управления по архитектуре и градостроительству – главного архитектора Администрации муниципального округа Ревда Д.В. Трофимову.

Т.А. Клепикова,
Глава муниципального округа Ревда

Главе городского округа Ревда

Клепиковой Т.А.

Решение

Я, Ганчев Пламен Николов (паспорт РФ 65 24 № 167512 выдан 11.11.2024г. ГУ МВД России по Свердловской области), обладая правом общей долевой собственности (45/100 доли) на земельный участок с кадастровым номером 66:21:0101003:4 (запись регистрации 66:21:0101003:4-66/129/2024-3 от 31.10.2024г.), принял решение о необходимости разработки проекта внесения изменений в проект межевания территории улично-дорожной сети города Ревда муниципального городского округа Ревда и проекта межевания территории земельного участка с кадастровым номером 66:21:0101003:4, расположенного в городе Ревда муниципального округа Ревда, и подачи соответствующих заявлений в администрацию города Ревда.

«26» января 2026 г. _____ Ганчев П.Н.

Глава городского округа Ревда
Клепикова Т.А.

Решение

Я, Шуткин Сергей Владимирович (паспорт РФ 65 05 № 230743 выдан 11.08.2004г. отделением милиции Ленинского РОВД города Нижнего Тагила Свердловской области), обладая правом общей долевой собственности (10/100 доли) на земельный участок с кадастровым номером 66:21:0101003:4 (запись регистрации 66:21:0101003:4-66/129/2024-2 от 31.10.2024г.), принял решение о необходимости разработки проекта внесения изменений в проект межевания территории улично-дорожной сети города Ревда муниципального городского округа Ревда и проекта межевания территории земельного участка с кадастровым номером 66:21:0101003:4, расположенного в городе Ревда муниципального округа Ревда, и подачи соответствующих заявлений в администрацию города Ревда.

«26» января 2026 г. _____ Шуткин С.В.

ООО «ГРАДСОЮЗ»

ПРОЕКТ ВНЕСЕНИЯ ИЗМЕНЕНИЙ В ПРОЕКТ МЕЖЕВАНИЯ ТЕРРИТОРИИ УЛИЧНО-ДОРОЖНОЙ СЕТИ ГОРОДА РЕВДА МУНИЦИПАЛЬНОГО ОКРУГА РЕВДА

ОСНОВНАЯ (УТВЕРЖДАЕМАЯ) ЧАСТЬ
Текстовая часть

2025 г.

ПРОЕКТ ВНЕСЕНИЯ ИЗМЕНЕНИЙ В ПРОЕКТ МЕЖЕВАНИЯ ТЕРРИТОРИИ УЛИЧНО-ДОРОЖНОЙ СЕТИ ГОРОДА РЕВДА МУНИЦИПАЛЬНОГО ОКРУГА РЕВДА

Заказчик: Администрация муниципального округа Ревда;
Исполнитель: ООО «ГРАДСОЮЗ».

Директор
ООО «ГРАДСОЮЗ» К.В. Севрюгина

АВТОРСКИЙ КОЛЛЕКТИВ:

Графическая часть	
Инженер-геодезист	Н.Р. Мокерова
Директор	К.В. Севрюгина
Текстовая часть	
Старший научный сотрудник	Д.Ю. Ширяев
Директор	К.В. Севрюгина

СОДЕРЖАНИЕ ПРОЕКТА МЕЖЕВАНИЯ ТЕРРИТОРИИ

№ п/п	Наименование	№ тома/листа	Кол-во листов	Гриф секр.	Инв. №
1	**2**	3	4	5	6
Основная часть					
1	Текстовая часть		34	н/с	
2	Чертеж межевания территории. М 1:10000	1	1	н/с	
	Материалы по обоснованию				
3	Чертеж по обоснованию проекта межевания территории М 1:10000	1	1	н/с	

ВВЕДЕНИЕ

Подготовка проекта внесения изменений в проект межевания территории улично-дорожной сети города Ревда муниципального округа Ревда (далее – проект межевания территории) осуществляется без подготовки проекта планировки территории, в целях установления, изменения, отмены красных линий для застроенных территорий, в границах которых не планируется размещение новых объектов капитального строительства, применительно к которым не предусматривается осуществление деятельности по комплексному и устойчивому развитию территории.

Проект межевания территории разработан на основании Постановления администрации муниципального округа Ревда от 06.02.2026г. № 190 «О подготовке проекта внесения изменений в проект межевания территории улично-дорожной сети в границах населенных пунктов муниципального округа Ревда, утвержденный постановлением администрации городского округа Ревда от 21.01.2021 № 46».

При разработке проекта межевания территории учтены следующие нормативные акты:

• Градостроительный кодекс Российской Федерации (в действующей редакции);

• Земельный кодекс Российской Федерации (в действующей редакции);

• Водный кодекс Российской Федерации (в действующей редакции);

• Лесной кодекс Российской Федерации (в действующей редакции);

• Федеральный закон от 24.07.2007 г. № 221-ФЗ «О кадастровой деятельности»;

• Федеральный закон от 30.12.2009 № 384-ФЗ «Технический регламент о безопасности зданий и сооружений»;

• СП 42.13330.2016 «Градостроительство. Планировка и застройка городских и сельских поселений». Актуализированная редакция СНиП 2.07.01-89*;

• СП 34.13330.2012 «Автомобильные дороги». Актуализированная редакция СНиП 2.05.02-85*;

• СП 30-102-99 «Планировка и застройка территорий малоэтажного строительства»;

• РДС 30-201-98 «Инструкция о порядке проектирования и установления красных линий в городах и других поселениях Российской Федерации»;

• Генеральный план городского округа Ревда, утвержденный Решением Думы городского округа Ревда «Об утверждении генерального плана городского округа Ревда Свердловской области» от 25 июля 2018 года № 223 с изменениями от 28 апреля 2021 года № 476 «О внесение изменений в генеральный план городского округа Ревда Свердловской области»;

• Правила землепользования и застройки городского округа Ревда, утвержденные Решением Думы городского округа Ревда от 25 марта 2020 года № 389 с изменениями от 30 сентября 2020 года № 428 «О внесение изменений в Правила землепользования и застройки городского округа Ревда Свердловской области», с изменениями от 26 мая 2021 года № 481 «О внесение изменений в Правила землепользования и застройки городского округа Ревда Свердловской области» и с изменениями от 26 октября 2022 года № 117 «О внесение изменений в Правила землепользования и застройки городского округа Ревда Свердловской области в новой редакции, утвержденные Решением Думы городского округа Ревда от 25.03.2020 №389».

Для подготовки проекта межевания территории в качестве исходных данных для проектирования использовались следующие материалы:

• цифровой ортофотоплан на территорию М 1:2000, выполненный АО «УСГИК» в 2020 г., предоставленные администрацией муниципального округа Ревда;

• сведения Единого государственного реестра недвижимости.

ПОЯСНИТЕЛЬНАЯ ЗАПИСКА

Территория, на которую разрабатывается проект межевания территории, расположена в Свердловской области, в муниципальном округе Ревда, в городе Ревда.

Территория проектирования относится к категории земель: земли населенных пунктов.

Проектируемая территория является застроенной территорией, преимущественно одно – двухэтажными индивидуальными жилыми домами.

Особо охраняемые природные территории и территории объектов культурного наследия на участке проектирования отсутствуют. Участок проектирования расположен вне границ зон специального назначения, вне зон месторождений полезных ископаемых.

Подготовка проекта межевания территории осуществляется применительно к территории элемента планировочной структуры – улично-дорожной сети населённого пункта.

Границы территории, в отношении которой утверждается проект межевания (улично-дорожной сети, территорий общего пользования) определены устанавливаемыми красными линиями улично-дорожной сети населённого пункта.

Подготовка проекта межевания территории осуществляется для установления, изменения, отмены красных линий для застроенных территорий, в границах которых не планируется размещение новых объектов капитального строительства, применительно к которым не предусматривается осуществление деятельности по комплексному и устойчивому развитию территории.

Красные линии - линии, которые обозначают границы территорий общего пользования и подлежат установлению, изменению или отмене в документации по планировке территории.

Площадь территории в границах красных линий составила 5859013,93 м² (585,9 га).

Проект межевания территории состоит из основной части, которая подлежит утверждению, и материалов по обоснованию проекта.

Основная часть проекта межевания территории включает в себя настоящую текстовую часть и чертёж межевания территории.

Текстовая часть проекта межевания территории включает в себя:

1) сведения о границах территории, в отношении которой утверждается проект межевания, содержащие перечень координат характерных точек этих границ в системе координат МСК-66 (местной системе координат Свердловской области), используемой для ведения Единого государственного реестра недвижимости (приведён в таблице 12 настоящей текстовой части);

2) перечень координат характерных точек красных линий в системе координат МСК-66 (местной системе координат Свердловской области), используемой для ведения Единого государственного реестра недвижимости, система высот – Балтийская (приведён в таблице 1 настоящей текстовой части).

На чертеже межевания территории отображены:

1) границы существующих элементов планировочной структуры – Улично-дорожной сети, Территорий общего пользования, за исключением улично-дорожной сети (обозначены красными линиями, поскольку такие границы совпадают с красными линиями);

2) красные линии, утверждаемые проектом межевания территории в соответствии с пунктом 2 части 2 статьи 43 Градостроительного кодекса Российской Федерации;

3) линии отступа от красных линий в целях определения мест допустимого размещения зданий, строений, сооружений в границах улично-дорожной сети и территорий общего пользования (обозначены красными линиями, поскольку такие линии отступа совпадают с красными линиями и отступ от красных линий составляет 0 м (за исключением случаев показа линий отступа от красных линий специальным условным знаком);

4) границы территории, в отношении которой утверждается проект межевания (обозначены красными линиями, за исключением случаев показа таких границ специальным условным знаком).

Материалы по обоснованию проекта межевания территории включают в себя чертёж, на котором отображены:

1) границы существующих земельных участков;

2) границы зон с особыми условиями использования территорий;

3) местоположение существующих объектов капитального строительства.

В соответствии со ст. 19 Правил землепользования и застройки муниципального округа, минимальный отступ от границ земельных участков в целях определения мест допустимого размещения зданий, строений, сооружений, за пределами которых запрещено строительство зданий, строений, сооружений, не применяется для тех сторон границы участка, расстояния от которых определены линией отступа от красной линии.

В настоящем Проекте межевания территории земельные участки не образуются и не изменяются, поскольку целью проекта является установление, изменение, отмена красных линий для застроенных территорий, в границах которых не планируется размещение новых объектов капитального строительства.

Координаты характерных точек границ территории, в отношении которой утверждается проект межевания, определены в соответствии с требованиями к точности определения координат характерных точек границ, установленных в соответствии с Градостроительным кодексом Российской Федерации для территориальных зон.

Таблица 1

Перечень координат характерных точек красных линий и границ территории, в отношении которой утвержден проект межевания

№ п\п	Сегмент	X	Y
1	1	382638,31	1490816,20
2	1	382654,99	1490874,69
3	1	382663,88	1490881,71
4	1	382760,51	1490839,25
5	1	382797,93	1490844,29
6	1	382757,57	1490968,89
7	1	382756,30	1490972,91
8	1	382759,74	1490997,91
9	1	382777,78	1491031,64
10	1	382815,90	1491067,41
11	1	382816,58	1491066,69
12	1	382835,34	1491086,12
13	1	382860,83	1491120,65
14	1	382872,02	1491138,62
15	1	382926,44	1491262,90
16	1	382949,35	1491326,03
17	1	382952,06	1491331,87
18	1	382951,81	1491332,35
19	1	382952,44	1491332,67
20	1	382990,36	1491413,88
21	1	383016,73	1491474,95
22	1	383147,99	1491737,54
23	1	383148,56	1491737,25
24	1	383184,38	1491784,76
25	1	383159,71	1491827,87
26	1	383089,30	1491959,72
27	1	383043,84	1491930,90
28	1	383022,43	1491964,68
29	1	383292,71	1492136,02
30	1	383282,91	1492152,72
31	1	383295,84	1492160,31
32	1	383353,92	1492061,36
33	1	383406,30	1492093,02
34	1	383412,21	1492101,11
35	1	383415,93	1492103,01
36	1	383382,63	1492174,57
37	1	383388,07	1492177,10
38	1	383421,28	1492105,74
39	1	383616,65	1492205,44
40	1	383825,65	1492293,68
41	1	383825,34	1492298,21
42	1	383787,73	1492390,25
43	1	383795,14	1492393,27
44	1	383803,46	1492372,91
45	1	383845,14	1492390,13
46	1	383856,14	1492406,98
47	1	383847,14	1492434,92
48	1	383864,36	1492446,15
49	1	383872,24	1492434,07
50	1	383868,45	1492429,52
51	1	383863,87	1492423,09
52	1	383871,24	1492408,03
53	1	383877,29	1492392,59
54	1	383807,24	1492363,65
55	1	383833,23	1492300,04
56	1	383833,48	1492296,38
57	1	383913,77	1492320,91
58	1	383916,69	1492311,35
59	1	383835,08	1492286,41
60	1	383840,78	1492266,12
61	1	383858,07	1492214,17
62	1	383869,31	1492175,41
63	1	383877,29	1492156,67
64	1	383881,27	1492155,30
65	1	383904,95	1492132,80
66	1	383924,45	1492120,33
67	1	383944,02	1492111,63
68	1	383962,94	1492107,65
69	1	384054,70	1492112,21
70	1	384060,48	1492111,22
71	1	384119,71	1491995,74
72	1	384141,13	1492000,70
73	1	384165,96	1492054,84
74	1	384169,47	1492055,16
75	1	384182,57	1492077,63
76	1	384187,57	1492099,92
77	1	384193,84	1492145,88
78	1	384203,74	1492144,53
79	1	384197,42	1492098,15
80	1	384191,99	1492073,93
81	1	384181,72	1492056,31
82	1	384279,77	1492065,50
83	1	384307,40	1492064,38
84	1	384308,79	1492062,80
85	1	384346,60	1492066,11
86	1	384348,36	1492061,03
87	1	384390,51	1492075,98
88	1	384393,25	1492068,42
89	1	384402,05	1492041,47
90	1	384301,74	1492019,13
91	1	384297,83	1492054,18
92	1	384280,56	1492053,52
93	1	384173,98	1492043,53
94	1	384149,58	1491990,33
95	1	384125,36	1491984,73
96	1	384257,76	1491726,66
97	1	384516,69	1491907,13
98	1	384603,82	1492029,38
99	1	384620,11	1492017,77
100	1	384530,97	1491892,70
101	1	384269,26	1491710,30
102	1	384311,57	1491664,88
103	1	384366,94	1491653,22
104	1	384609,05	1491694,45
105	1	384771,78	1491698,44
106	1	385197,40	1491592,30
107	1	385389,36	1491641,74
108	1	385390,73	1491636,93
109	1	385418,06	1491643,59
110	1	385363,24	1491875,74
111	1	385354,84	1491934,50
112	1	385354,84	1491963,14
113	1	385259,88	1491944,27
114	1	385273,63	1491907,08
115	1	385281,86	1491879,62
116	1	385283,46	1491858,08
117	1	385291,81	1491814,65
118	1	385284,94	1491813,33
119	1	385276,51	1491857,16
120	1	385274,93	1491878,34
121	1	385266,98	1491904,86
122	1	385252,93	1491942,89
123	1	385179,41	1491928,28
124	1	385175,51	1491947,90
125	1	385239,50	1491960,61
126	1	385201,22	1492044,88
127	1	385173,08	1492118,05
128	1	385050,26	1492094,42
129	1	385046,48	1492114,06
130	1	385164,74	1492136,81
131	1	385152,67	1492193,40
132	1	385147,05	1492238,13
133	1	385131,20	1492329,65
134	1	385077,59	1492313,62
135	1	384983,62	1492295,19
136	1	384967,52	1492297,76
137	1	384943,93	1492282,88
138	1	384938,60	1492291,34
139	1	384965,37	1492308,22

140	1	384983,44	1492305,35	205	1	386041,07	1493241,32	270	1	384200,92	1492801,76
141	1	385074,96	1492323,28	206	1	386031,47	1493183,23	271	1	384217,02	1492800,11
142	1	385076,15	1492323,63	207	1	386048,50	1493115,53	272	1	384236,28	1492796,88
143	1	385072,60	1492337,14	208	1	386051,22	1493088,35	273	1	384265,89	1492793,17
144	1	385112,08	1492347,52	209	1	386044,80	1493055,14	274	1	384280,13	1492796,41
145	1	385308,23	1492376,92	210	1	386023,83	1493021,80	275	1	384297,70	1492801,77
146	1	385279,46	1492486,15	211	1	386022,00	1493019,06	276	1	384373,96	1492820,60
147	1	385336,77	1492501,23	212	1	386033,55	1492991,42	277	1	384400,40	1492824,62
148	1	385338,30	1492495,43	213	1	386036,40	1492987,00	278	1	384450,97	1492822,15
149	1	385286,79	1492481,88	214	1	386033,19	1492978,64	279	1	384483,40	1492823,07
150	1	385314,20	1492377,81	215	1	386023,70	1492969,59	280	1	384509,09	1492829,40
151	1	385810,45	1492452,18	216	1	386006,72	1492962,42	281	1	384536,38	1492838,87
152	1	385813,42	1492432,40	217	1	385980,78	1492958,27	282	1	384570,22	1492852,50
153	1	385621,12	1492403,58	218	1	385961,62	1492956,49	283	1	384622,98	1492881,06
154	1	385625,88	1492225,53	219	1	385929,15	1492962,78	284	1	384622,48	1492897,80
155	1	385666,71	1492233,38	220	1	385910,86	1492969,96	285	1	384628,98	1492920,50
156	1	385657,22	1492273,45	221	1	385733,15	1492992,59	286	1	384642,81	1492943,34
157	1	385680,58	1492278,98	222	1	385648,04	1492990,94	287	1	384660,13	1492969,15
158	1	385675,41	1492300,88	223	1	385599,17	1492994,68	288	1	384662,51	1492978,21
159	1	386603,56	1492519,93	224	1	385538,14	1492986,60	289	1	384662,24	1492983,08
160	1	386646,92	1492533,64	225	1	385510,83	1492952,20	290	1	384653,23	1493007,06
161	1	386669,53	1492693,35	226	1	385445,45	1492922,56	291	1	384602,58	1492996,10
162	1	386671,39	1492837,33	227	1	385439,26	1492936,22	292	1	384466,81	1492960,01
163	1	386585,69	1492817,94	228	1	385501,33	1492964,37	293	1	384463,76	1492935,68
164	1	386494,03	1492739,21	229	1	385516,16	1492983,04	294	1	384455,08	1492901,57
165	1	386482,36	1492718,46	230	1	385412,73	1492966,30	295	1	384426,93	1492887,64
166	1	386484,76	1492693,20	231	1	385351,80	1492959,25	296	1	384423,53	1492897,10
167	1	386501,62	1492627,85	232	1	385296,33	1492954,64	297	1	384446,70	1492908,69
168	1	386498,88	1492605,80	233	1	385163,47	1492957,26	298	1	384453,60	1492937,15
169	1	386481,70	1492592,61	234	1	385119,96	1492943,46	299	1	384457,75	1492967,92
170	1	386263,28	1492533,12	235	1	384980,68	1492949,52	300	1	384600,27	1493005,83
171	1	386168,78	1492511,59	236	1	384915,38	1492944,11	301	1	384649,67	1493016,52
172	1	385980,75	1492475,04	237	1	384774,97	1492952,86	302	1	384643,55	1493032,80
173	1	385978,08	1492488,79	238	1	384752,32	1492952,55	303	1	384518,59	1493257,22
174	1	386165,88	1492525,29	239	1	384720,80	1492941,02	304	1	384484,58	1493401,82
175	1	386259,87	1492546,71	240	1	384719,84	1492934,93	305	1	384498,13	1493584,95
176	1	386296,67	1492556,78	241	1	384706,82	1492919,64	306	1	384509,36	1493657,41
177	1	386284,08	1492607,82	242	1	384686,46	1492907,54	307	1	383988,70	1493277,07
178	1	386282,84	1492630,24	243	1	384671,47	1492903,68	308	1	383945,31	1493240,80
179	1	386288,83	1492630,57	244	1	384632,73	1492877,24	309	1	383923,84	1493212,69
180	1	386290,04	1492608,71	245	1	384573,66	1492845,26	310	1	383914,67	1493181,19
181	1	386302,46	1492558,37	246	1	384539,28	1492831,41	311	1	383910,75	1493096,57
182	1	386475,38	1492605,40	247	1	384511,36	1492821,72	312	1	383899,83	1493055,32
183	1	386485,71	1492613,34	248	1	384484,48	1492815,09	313	1	383887,52	1493055,67
184	1	386487,40	1492626,93	249	1	384450,89	1492814,15	314	1	383887,73	1493063,17
185	1	386470,93	1492690,77	250	1	384400,81	1492816,59	315	1	383880,24	1493063,51
186	1	386468,01	1492721,50	251	1	384375,52	1492812,74	316	1	383885,84	1493184,08
187	1	386483,04	1492748,22	252	1	384299,83	1492794,06	317	1	383899,76	1493183,43
188	1	386571,61	1492824,30	253	1	384282,19	1492788,67	318	1	383910,23	1493219,57
189	1	386559,21	1492853,30	254	1	384266,29	1492785,06	319	1	383934,41	1493251,24
190	1	386559,60	1492855,03	255	1	384235,12	1492788,96	320	1	383979,42	1493288,86
191	1	386555,80	1492911,10	256	1	384215,95	1492792,17	321	1	384330,87	1493548,87
192	1	386529,83	1492956,51	257	1	384200,72	1492793,74	322	1	384511,16	1493677,10
193	1	386443,85	1493039,65	258	1	384182,73	1492792,81	323	1	384512,19	1493675,66
194	1	386401,33	1493073,98	259	1	384143,14	1492795,72	324	1	384512,73	1493679,16
195	1	386295,12	1493149,64	260	1	384116,60	1492796,74	325	1	384509,47	1493678,95
196	1	386261,05	1493175,47	261	1	384093,34	1492798,44	326	1	384500,23	1493748,36
197	1	386233,30	1493201,84	262	1	384079,52	1492801,21	327	1	384499,68	1493795,90
198	1	386204,01	1493241,24	263	1	384036,06	1492819,83	328	1	384239,09	1493754,45
199	1	386193,76	1493252,22	264	1	384039,21	1492827,18	329	1	383945,73	1493680,94
200	1	386151,33	1493245,40	265	1	384081,92	1492808,89	330	1	383706,81	1493712,40
201	1	386088,09	1493212,06	266	1	384094,18	1492806,40	331	1	383387,63	1493781,64
202	1	386079,00	1493248,39	267	1	384117,05	1492804,73	332	1	383332,48	1493781,30
203	1	386049,15	1493243,05	268	1	384143,52	1492803,71	333	1	383329,51	1493791,59
204	1	386043,42	1493242,47	269	1	384182,81	1492800,82	334	1	383325,87	1493806,26

335	1	383390,24	1493806,65	400	1	384152,63	1495556,71	465	1	385881,95	1496011,47
336	1	383711,10	1493737,05	401	1	384310,76	1495518,21	466	1	385907,17	1496006,29
337	1	383944,27	1493706,35	402	1	384181,37	1495729,59	467	1	386223,78	1496050,47
338	1	384234,08	1493778,97	403	1	383982,12	1495956,69	468	1	386239,98	1496077,82
339	1	384485,84	1493819,01	404	1	383478,21	1496354,91	469	1	386223,20	1496099,02
340	1	384485,93	1493848,93	405	1	383537,73	1496369,05	470	1	386221,14	1496126,55
341	1	384489,24	1493903,20	406	1	384003,14	1496001,26	471	1	386231,36	1496149,22
342	1	384528,81	1494067,70	407	1	384649,43	1495920,50	472	1	386240,66	1496161,99
343	1	384513,77	1494076,63	408	1	385012,43	1495964,89	473	1	386243,34	1496185,55
344	1	384488,77	1494090,15	409	1	385417,69	1495839,58	474	1	386240,24	1496201,88
345	1	384549,13	1494201,77	410	1	385467,48	1495791,26	475	1	386240,96	1496225,99
346	1	384542,71	1494207,12	411	1	385507,35	1495892,55	476	1	386266,54	1496245,03
347	1	384514,67	1494222,75	412	1	385525,96	1495885,22	477	1	386265,31	1496203,87
348	1	384449,86	1494095,45	413	1	385486,06	1495783,86	478	1	386267,77	1496190,93
349	1	384441,67	1494083,03	414	1	385500,25	1495785,57	479	1	386287,41	1496162,31
350	1	384433,32	1494088,53	415	1	385634,63	1495761,50	480	1	386307,34	1496147,51
351	1	384437,98	1494095,60	416	1	385632,41	1495784,68	481	1	386317,01	1496131,04
352	1	384408,81	1494107,25	417	1	385618,50	1495816,27	482	1	386334,93	1496110,14
353	1	384369,98	1494129,25	418	1	385607,54	1495854,20	483	1	386430,09	1496084,30
354	1	384458,82	1494253,88	419	1	385613,30	1495855,87	484	1	386506,47	1496083,67
355	1	384406,00	1494283,31	420	1	385624,15	1495818,32	485	1	386647,31	1496102,06
356	1	384279,80	1494066,61	421	1	385638,29	1495786,21	486	1	386749,74	1496210,28
357	1	384262,52	1494076,67	422	1	385641,07	1495757,22	487	1	386750,94	1496209,79
358	1	384311,83	1494161,35	423	1	385673,93	1495732,76	488	1	386764,91	1496204,48
359	1	384329,40	1494191,50	424	1	385714,51	1495715,23	489	1	386671,15	1496105,42
360	1	384315,60	1494215,71	425	1	385731,93	1495717,96	490	1	386844,17	1496128,02
361	1	384314,79	1494217,30	426	1	385756,03	1495743,74	491	1	386921,28	1496122,56
362	1	384295,67	1494244,93	427	1	385783,58	1495737,48	492	1	387000,78	1496106,94
363	1	384256,70	1494259,53	428	1	385802,97	1495802,10	493	1	387340,76	1495977,26
364	1	384264,15	1494281,10	429	1	385850,61	1495906,96	494	1	387411,49	1495941,56
365	1	384237,85	1494296,17	430	1	385856,08	1495904,49	495	1	387457,14	1495912,95
366	1	384243,59	1494318,33	431	1	385809,21	1495800,47	496	1	387506,63	1495872,95
367	1	384220,58	1494329,08	432	1	385958,96	1495761,49	497	1	387548,94	1495832,00
368	1	384159,99	1494368,49	433	1	385960,82	1495773,91	498	1	387595,20	1495770,77
369	1	384026,84	1494448,40	434	1	385953,94	1495807,02	499	1	387630,52	1495708,28
370	1	384024,74	1494460,83	435	1	385957,85	1495807,83	500	1	387656,78	1495645,00
371	1	384022,18	1494474,33	436	1	385964,80	1495774,38	501	1	387711,52	1495495,95
372	1	384030,53	1494469,41	437	1	385962,47	1495757,93	502	1	387724,33	1495469,16
373	1	384147,25	1494670,74	438	1	385981,99	1495734,66	503	1	387745,51	1495451,69
374	1	384094,21	1494701,07	439	1	385982,83	1495735,26	504	1	387767,41	1495446,60
375	1	384008,50	1494553,71	440	1	386089,59	1495708,75	505	1	387793,94	1495451,68
376	1	384002,81	1494583,76	441	1	386093,23	1495704,66	506	1	387864,22	1495487,67
377	1	384277,20	1495055,35	442	1	386110,87	1495774,96	507	1	387913,58	1495511,68
378	1	384296,11	1495125,27	443	1	386108,08	1495790,10	508	1	388019,75	1495557,75
379	1	384314,47	1495137,83	444	1	386112,05	1495820,33	509	1	388080,58	1495576,68
380	1	384596,08	1494976,23	445	1	386118,00	1495819,55	510	1	388126,11	1495587,09
381	1	384656,78	1495080,87	446	1	386114,15	1495790,26	511	1	388184,34	1495756,58
382	1	384413,08	1495206,97	447	1	386117,01	1495774,77	512	1	388235,41	1495746,04
383	1	384418,97	1495392,37	448	1	386098,05	1495699,24	513	1	388234,05	1495740,67
384	1	384333,99	1495480,26	449	1	386127,17	1495666,54	514	1	388232,60	1495726,20
385	1	384329,27	1495487,98	450	1	386152,45	1495661,24	515	1	388197,53	1495733,43
386	1	384154,82	1495530,44	451	1	386194,70	1495705,95	516	1	388149,06	1495592,33
387	1	384105,53	1495509,32	452	1	386184,19	1495722,56	517	1	388151,35	1495592,85
388	1	384029,67	1495498,83	453	1	386212,19	1495874,31	518	1	388231,76	1495602,12
389	1	383828,87	1495502,97	454	1	386226,94	1495871,59	519	1	388245,76	1495573,95
390	1	383828,76	1495503,57	455	1	386200,01	1495725,62	520	1	388246,01	1495573,42
391	1	383771,52	1495507,00	456	1	386205,34	1495717,20	521	1	388156,46	1495563,25
392	1	383760,69	1495504,28	457	1	386234,40	1495747,96	522	1	388141,56	1495559,84
393	1	383648,83	1495493,28	458	1	386340,55	1495923,94	523	1	388141,14	1495541,65
394	1	383492,65	1495503,01	459	1	386283,37	1496053,68	524	1	388154,77	1495509,86
395	1	383494,21	1495527,96	460	1	386260,57	1496068,41	525	1	388193,19	1495489,48
396	1	383648,38	1495518,36	461	1	386248,93	1496073,32	526	1	388317,67	1495486,82
397	1	383760,47	1495529,38	462	1	386229,93	1496041,23	527	1	388386,24	1495435,40
398	1	384028,21	1495523,86	463	1	385906,84	1495996,14	528	1	388443,17	1495262,32
399	1	384098,77	1495533,62	464	1	385876,40	1496002,40	529	1	388405,11	1495223,48

530	1	388546,28	1495263,71
531	1	388668,77	1495292,23
532	1	388727,21	1495297,62
533	1	388825,35	1495291,70
534	1	388870,14	1495302,43
535	1	388922,58	1495332,86
536	1	388979,28	1495369,75
537	1	389042,49	1495367,57
538	1	389076,79	1495327,17
539	1	388988,14	1494921,23
540	1	388970,03	1494768,62
541	1	389024,26	1494699,37
542	1	389034,34	1494624,12
543	1	389142,40	1494333,74
544	1	389135,74	1494253,83
545	1	389151,76	1494178,86
546	1	389219,19	1494071,89
547	1	389358,40	1493955,52
548	1	389502,02	1493826,01
549	1	389598,97	1493722,43
550	1	389717,99	1493494,19
551	1	389720,71	1493467,56
552	1	389721,45	1493485,55
553	1	389723,09	1493565,44
554	1	389723,09	1493637,91
555	1	389719,97	1493776,72
556	1	389715,06	1493857,87
557	1	389701,08	1494025,68
558	1	389576,39	1495097,39
559	1	389599,72	1495092,51
560	1	389638,04	1495087,10
561	1	389760,80	1494031,58
562	1	389774,91	1493862,17
563	1	389779,92	1493779,34
564	1	389783,09	1493564,82
565	1	389777,93	1493398,63
566	1	389756,25	1493152,66
567	1	389752,66	1493127,31
568	1	389755,08	1493117,88
569	1	389768,68	1493083,35
570	1	389787,03	1493047,19
571	1	389809,19	1493016,23
572	1	389834,05	1492987,66
573	1	389860,25	1492960,53
574	1	389878,12	1492943,02
575	1	389896,41	1492928,50
576	1	389918,89	1492915,63
577	1	389944,18	1492903,54
578	1	389977,75	1492891,62
579	1	389992,77	1492890,00
580	1	390359,46	1492945,61
581	1	390378,47	1492947,51
582	1	390405,07	1492949,08
583	1	390558,93	1492941,15
584	1	390582,07	1492938,75
585	1	390599,87	1492933,18
586	1	390614,87	1492926,52
587	1	390626,80	1492918,72
588	1	390700,78	1493002,75
589	1	390708,29	1492996,14
590	1	390635,20	1492913,13
591	1	390644,79	1492906,70
592	1	391016,62	1492627,87
593	1	391034,59	1492661,92
594	1	390758,36	1492864,29
595	1	390760,08	1492874,91
596	1	390941,53	1492913,20
597	1	390975,79	1492913,77
598	1	391054,23	1492930,94
599	1	391064,04	1492942,07
600	1	391863,45	1493122,99
601	1	391881,74	1493083,38
602	1	391901,11	1493052,23
603	1	391921,85	1493001,97
604	1	392079,75	1493038,61
605	1	391889,39	1493464,78
606	1	391875,47	1493502,35
607	1	391874,68	1493532,11
608	1	391908,63	1494120,81
609	1	391915,33	1494169,71
610	1	391942,78	1494228,52
611	1	391988,01	1494236,34
612	1	392064,52	1494231,77
613	1	392084,76	1494238,88
614	1	392106,12	1494261,82
615	1	392107,03	1494258,37
616	1	392110,03	1494236,69
617	1	392096,04	1494221,64
618	1	392067,35	1494211,56
619	1	391989,13	1494216,24
620	1	391956,48	1494210,59
621	1	391934,73	1494164,00
622	1	391928,55	1494118,88
623	1	391894,69	1493531,80
624	1	391895,38	1493506,19
625	1	391907,91	1493472,34
626	1	392143,17	1492945,67
627	1	392143,39	1492945,14
628	1	392160,24	1492900,65
629	1	392169,10	1492852,25
630	1	392173,18	1492791,99
631	1	392172,68	1492673,31
632	1	392287,29	1492672,27
633	1	392327,18	1492673,80
634	1	392353,62	1492687,19
635	1	392508,59	1492682,68
636	1	392509,51	1492734,48
637	1	392529,51	1492734,12
638	1	392528,22	1492662,10
639	1	392358,12	1492667,05
640	1	392332,32	1492653,98
641	1	392294,29	1492652,52
642	1	392256,17	1492558,14
643	1	392245,42	1492481,82
644	1	392617,95	1492481,19
645	1	392635,51	1492478,26
646	1	392635,69	1492475,22
647	1	392662,41	1492470,57
648	1	392916,01	1492408,52
649	1	392951,74	1492398,23
650	1	393209,83	1492338,53
651	1	393233,87	1492358,81
652	1	393276,44	1492392,35
653	1	393305,51	1492427,59
654	1	393374,73	1492559,51
655	1	393398,37	1492609,35
656	1	393410,41	1492661,29
657	1	393422,93	1492755,12
658	1	393424,24	1492755,22
659	1	393424,18	1492764,51
660	1	393470,63	1493112,64
661	1	393492,60	1493188,15
662	1	393521,81	1493239,44
663	1	393566,82	1493279,45
664	1	393612,30	1493304,40
665	1	393618,23	1493351,68
666	1	393647,09	1493340,55
667	1	393641,32	1493293,86
668	1	393628,94	1492872,25
669	1	393627,88	1492849,93
670	1	393621,94	1492824,34
671	1	393552,81	1492652,20
672	1	393536,95	1492651,34
673	1	393466,92	1492481,06
674	1	393469,24	1492455,30
675	1	393471,08	1492454,77
676	1	393464,60	1492441,36
677	1	393446,84	1492416,21
678	1	393423,07	1492396,76
679	1	393318,07	1492321,57
680	1	393290,87	1492307,97
681	1	393263,01	1492301,86
682	1	393236,61	1492302,98
683	1	393218,08	1492306,23
684	1	392944,19	1492369,19
685	1	392720,99	1492433,53
686	1	392615,46	1492451,19
687	1	392460,92	1492451,19
688	1	392458,57	1492146,49
689	1	392461,31	1492142,82
690	1	392463,26	1492140,40
691	1	392526,73	1492052,05
692	1	392539,42	1492031,66
693	1	392547,62	1492014,34
694	1	392554,77	1491994,21
695	1	392557,82	1491977,72
696	1	392558,45	1491954,37
697	1	392555,32	1491933,46
698	1	392530,55	1491869,40
699	1	392477,55	1491752,08
700	1	392469,11	1491727,81
701	1	392465,96	1491703,64
702	1	392467,12	1491264,74
703	1	392466,86	1491251,98
704	1	392466,27	1491243,73
705	1	392463,74	1491234,34
706	1	392456,94	1491223,19
707	1	392447,59	1491215,86
708	1	392438,73	1491211,87
709	1	392432,02	1491210,17
710	1	392422,27	1491209,17
711	1	392414,15	1491208,88
712	1	389673,44	1491209,34
713	1	389661,82	1490471,45
714	1	389617,99	1489651,64
715	1	389634,36	1489650,26
716	1	389662,82	1489634,28
717	1	389675,77	1489611,38
718	1	389672,18	1489585,42
719	1	389652,44	1489533,43
720	1	389651,41	1489521,60
721	1	389654,24	1489512,71
722	1	389660,92	1489508,94
723	1	389671,40	1489510,05
724	1	389992,47	1489590,97

725	1	390040,86	1489604,25	790	1	388707,51	1489923,37	855	1	386277,59	1489436,33
726	1	390062,19	1489614,84	791	1	388650,62	1489989,95	856	1	386167,91	1489518,84
727	1	390427,98	1489881,96	792	1	388612,60	1490011,16	857	1	386102,83	1489413,16
728	1	390490,94	1489924,98	793	1	388584,28	1490024,50	858	1	386037,54	1489380,55
729	1	390501,03	1489933,59	794	1	388486,35	1490098,62	859	1	386070,87	1489418,46
730	1	390510,28	1489957,01	795	1	388385,56	1490138,08	860	1	386128,31	1489511,74
731	1	390516,87	1489976,33	796	1	388272,13	1489999,68	861	1	386111,01	1489504,68
732	1	390535,80	1489969,87	797	1	388241,24	1490025,99	862	1	386004,53	1489435,33
733	1	390529,06	1489950,10	798	1	388247,72	1490033,61	863	1	385969,62	1489430,13
734	1	390517,81	1489921,61	799	1	388270,86	1490013,90	864	1	385933,94	1489446,55
735	1	390503,11	1489909,07	800	1	388377,06	1490143,48	865	1	385895,36	1489473,30
736	1	390439,65	1489865,71	801	1	388301,18	1490208,97	866	1	385870,14	1489465,81
737	1	390072,63	1489597,69	802	1	388190,27	1490071,26	867	1	385865,87	1489480,19
738	1	390048,01	1489585,47	803	1	388223,91	1490044,49	868	1	385897,99	1489489,73
739	1	389997,56	1489571,63	804	1	388221,42	1490041,36	869	1	385941,40	1489459,62
740	1	389796,41	1489520,93	805	1	388184,52	1490070,72	870	1	385971,83	1489445,62
741	1	389698,94	1489508,98	806	1	388183,88	1490071,28	871	1	385999,08	1489449,68
742	1	389650,90	1489491,62	807	1	388169,41	1490082,89	872	1	386104,02	1489518,02
743	1	389637,56	1489499,15	808	1	388149,09	1490090,61	873	1	386141,63	1489533,39
744	1	389631,14	1489519,35	809	1	387946,72	1490248,66	874	1	386145,20	1489539,17
745	1	389632,75	1489537,93	810	1	387897,73	1490280,15	875	1	386217,45	1489688,58
746	1	389652,68	1489590,41	811	1	387791,23	1490367,73	876	1	386259,49	1489766,21
747	1	389655,04	1489607,42	812	1	387708,22	1490262,67	877	1	386333,98	1489878,95
748	1	389648,16	1489619,57	813	1	387889,23	1489833,10	878	1	386401,71	1489950,06
749	1	389628,35	1489630,70	814	1	387650,52	1489747,49	879	1	386599,14	1490108,54
750	1	389617,26	1489631,63	815	1	387563,41	1489622,39	880	1	386672,30	1490192,60
751	1	389614,75	1489548,98	816	1	387551,98	1489640,97	881	1	385714,77	1490284,29
752	1	389617,52	1489479,56	817	1	387637,75	1489764,16	882	1	385696,32	1490289,34
753	1	389569,20	1489462,00	818	1	387862,60	1489844,79	883	1	385581,00	1490735,62
754	1	389558,53	1489456,88	819	1	387634,04	1490387,22	884	1	385592,18	1490738,87
755	1	389554,72	1489548,82	820	1	387636,58	1490392,70	885	1	385505,55	1491084,16
756	1	389557,28	1489633,21	821	1	387437,69	1490324,01	886	1	384983,77	1490956,92
757	1	389525,93	1489632,23	822	1	387435,26	1490331,06	887	1	385318,55	1490461,59
758	1	389503,82	1489625,60	823	1	387291,52	1490396,35	888	1	385342,41	1490394,14
759	1	389494,81	1489604,47	824	1	387247,58	1490517,11	889	1	385345,69	1490339,13
760	1	389494,81	1489518,48	825	1	387250,47	1490518,03	890	1	385331,23	1490285,74
761	1	389487,11	1489493,31	826	1	387207,43	1490587,14	891	1	385267,49	1490136,10
762	1	389459,89	1489480,79	827	1	387183,73	1490633,03	892	1	385219,11	1489954,72
763	1	389047,49	1489523,10	828	1	387165,94	1490690,19	893	1	385190,12	1489876,17
764	1	389001,58	1489539,73	829	1	387162,33	1490689,18	894	1	385219,37	1489862,47
765	1	388970,74	1489580,36	830	1	387139,03	1490692,28	895	1	385251,20	1489824,46
766	1	388873,91	1489856,01	831	1	387106,40	1490682,42	896	1	385384,53	1489553,84
767	1	388763,04	1490107,24	832	1	387062,32	1490660,96	897	1	385420,87	1489483,52
768	1	388800,12	1490146,26	833	1	387068,77	1490642,88	898	1	385531,85	1489246,54
769	1	388788,91	1490315,90	834	1	387166,97	1490408,02	899	1	385539,04	1489215,97
770	1	388583,24	1490244,94	835	1	387166,12	1490407,68	900	1	385504,54	1489166,59
771	1	388546,58	1490256,35	836	1	387181,81	1490370,87	901	1	385496,34	1489172,32
772	1	388537,46	1490263,52	837	1	387184,39	1490362,24	902	1	385528,28	1489218,03
773	1	388485,56	1490201,05	838	1	387180,56	1490361,10	903	1	385522,36	1489243,24
774	1	388645,99	1490075,90	839	1	387183,05	1490360,86	904	1	385411,94	1489479,01
775	1	388638,60	1490066,44	840	1	387181,48	1490344,02	905	1	385375,62	1489549,29
776	1	388478,10	1490191,64	841	1	387129,64	1490086,71	906	1	385242,76	1489818,96
777	1	388433,23	1490132,30	842	1	387128,54	1490078,43	907	1	385213,12	1489854,36
778	1	388492,26	1490109,19	843	1	387096,38	1489917,37	908	1	385186,64	1489866,76
779	1	388590,52	1490034,83	844	1	387077,84	1489674,58	909	1	385172,10	1489827,37
780	1	388618,09	1490021,84	845	1	387078,29	1489604,92	910	1	385173,57	1489824,71
781	1	388658,35	1489999,38	846	1	387078,29	1489591,04	911	1	385127,18	1489749,58
782	1	388716,97	1489930,77	847	1	387078,25	1489590,94	912	1	385037,70	1489498,10
783	1	388744,06	1489892,87	848	1	386787,20	1489528,61	913	1	385045,10	1489418,80
784	1	388759,64	1489856,65	849	1	386788,14	1489521,67	914	1	385030,09	1489417,41
785	1	388797,72	1489754,80	850	1	386570,95	1489479,20	915	1	385029,06	1489422,60
786	1	388760,78	1489748,47	851	1	386535,99	1489474,09	916	1	385024,72	1489421,91
787	1	388763,72	1489811,47	852	1	386541,66	1489433,30	917	1	385018,12	1489492,61
788	1	388748,50	1489852,18	853	1	386521,85	1489430,55	918	1	384983,00	1489495,46
789	1	388733,55	1489886,94	854	1	386516,20	1489471,20	919	1	384935,21	1489556,22

920	1	384899,33	1489585,32
921	1	384866,51	1489603,64
922	1	384830,54	1489604,17
923	1	384747,68	1489585,89
924	1	384722,10	1489597,54
925	1	384647,32	1489669,13
926	1	384617,83	1489750,40
927	1	384631,94	1489755,51
928	1	384660,22	1489677,54
929	1	384730,63	1489610,13
930	1	384749,34	1489601,62
931	1	384829,01	1489619,20
932	1	384870,52	1489618,58
933	1	384907,77	1489597,78
934	1	384945,96	1489566,82
935	1	384990,74	1489509,88
936	1	385019,82	1489507,52
937	1	385109,05	1489758,28
938	1	385156,55	1489835,22
939	1	385158,55	1489833,98
940	1	385173,01	1489873,14
941	1	385167,47	1489875,74
942	1	385091,65	1490012,03
943	1	385077,21	1490040,86
944	1	385071,82	1490055,62
945	1	385069,11	1490065,78
946	1	385065,23	1490084,94
947	1	385061,61	1490125,27
948	1	385057,34	1490233,80
949	1	385074,49	1490346,36
950	1	385049,36	1490464,12
951	1	385037,15	1490500,83
952	1	384780,27	1490498,34
953	1	384606,69	1490489,85
954	1	384474,69	1490487,59
955	1	384388,77	1490545,65
956	1	384383,17	1490537,28
957	1	384361,67	1490521,59
958	1	384331,16	1490513,82
959	1	384284,34	1490508,16
960	1	384266,82	1490500,79
961	1	384249,03	1490483,47
962	1	384225,69	1490451,51
963	1	384205,70	1490416,65
964	1	384189,90	1490385,06
965	1	384129,16	1490198,15
966	1	384121,65	1490177,13
967	1	384120,72	1490156,58
968	1	384129,13	1490127,37
969	1	384190,08	1489972,69
970	1	384202,21	1489926,78
971	1	384210,22	1489889,95
972	1	384210,76	1489850,06
973	1	384203,28	1489799,82
974	1	384161,23	1489678,96
975	1	384132,46	1489620,88
976	1	384081,49	1489563,60
977	1	384043,99	1489513,77
978	1	384019,18	1489468,57
979	1	384014,77	1489491,71
980	1	384031,36	1489521,93
981	1	384069,87	1489573,11
982	1	384119,92	1489629,34
983	1	384147,38	1489684,77
984	1	384188,65	1489803,42
985	1	384195,74	1489851,07
986	1	384195,24	1489888,24
987	1	384187,63	1489923,27
988	1	384175,81	1489967,96
989	1	384114,91	1490122,56
990	1	384105,62	1490154,80
991	1	384106,77	1490180,06
992	1	384114,92	1490202,89
993	1	384175,98	1490390,76
994	1	384192,47	1490423,74
995	1	384213,09	1490459,69
996	1	384237,66	1490493,34
997	1	384250,55	1490505,88
998	1	384047,03	1490509,87
999	1	383814,35	1490540,55
1000	1	383811,38	1490556,07
1001	1	384048,16	1490524,85
1002	1	384271,61	1490520,48
1003	1	384271,58	1490519,06
1004	1	384280,45	1490522,80
1005	1	384328,40	1490528,60
1006	1	384355,16	1490535,41
1007	1	384372,18	1490547,83
1008	1	384426,47	1490629,01
1009	1	384592,19	1490803,09
1010	1	384658,47	1490862,00
1011	1	384701,14	1490889,39
1012	1	383789,24	1490671,67
1013	1	383785,84	1490689,40
1014	1	383782,80	1490699,83
1015	1	383565,87	1490635,38
1016	1	383565,22	1490618,14
1017	1	383512,16	1490605,46
1018	1	383492,18	1490600,69
1019	1	383439,24	1490590,16
1020	1	383396,57	1490581,68
1021	1	383399,35	1490554,70
1022	1	383399,40	1490554,71
1023	1	383399,35	1490554,67
1024	1	383444,89	1490560,06
1025	1	383465,99	1490568,10
1026	1	383523,21	1490575,66
1027	1	383524,49	1490565,74
1028	1	383469,00	1490558,55
1029	1	383447,29	1490550,27
1030	1	383400,01	1490544,68
1031	1	383406,85	1490373,66
1032	1	383473,18	1490379,06
1033	1	383538,25	1490389,23
1034	1	383537,48	1490465,21
1035	1	383547,48	1490465,52
1036	1	383548,30	1490383,63
1037	1	383547,78	1490382,64
1038	1	383483,41	1490369,56
1039	1	383478,82	1490359,70
1040	1	383475,46	1490359,17
1041	1	383045,63	1490327,55
1042	1	383055,19	1490204,10
1043	1	383114,97	1490205,29
1044	1	383404,43	1490240,21
1045	1	383388,60	1490223,18
1046	1	383120,64	1490190,86
1047	1	383130,65	1490182,25
1048	1	383162,02	1490140,41
1049	1	383170,89	1490121,79
1050	1	383176,91	1490097,31
1051	1	383185,75	1490018,46
1052	1	383186,16	1489949,74
1053	1	383185,22	1489941,84
1054	1	383177,16	1489919,87
1055	1	383159,71	1489876,78
1056	1	383154,12	1489865,18
1057	1	383131,98	1489833,23
1058	1	383111,91	1489829,24
1059	1	382979,38	1489428,41
1060	1	382981,06	1489424,97
1061	1	382977,69	1489423,31
1062	1	382975,37	1489416,30
1063	1	382951,44	1489422,74
1064	1	382841,48	1489367,60
1065	1	382826,53	1489362,92
1066	1	382816,06	1489354,83
1067	1	382814,12	1489353,86
1068	1	382747,62	1489304,60
1069	1	382710,31	1489226,28
1070	1	382610,55	1489214,12
1071	1	382595,69	1489212,81
1072	1	382596,57	1489218,36
1073	1	382501,46	1489205,39
1074	1	382162,71	1489077,96
1075	1	382160,22	1489076,92
1076	1	382012,71	1488735,65
1077	1	381882,36	1488554,24
1078	1	381787,09	1488554,02
1079	1	381770,22	1488642,19
1080	1	381667,43	1488904,22
1081	1	381774,60	1488951,04
1082	1	382058,45	1489163,18
1083	1	382071,63	1489210,81
1084	1	382075,39	1489212,41
1085	1	382179,20	1489312,26
1086	1	382223,57	1489352,80
1087	1	382272,57	1489433,88
1088	1	382190,71	1489490,26
1089	1	382021,67	1489228,31
1090	1	382004,86	1489239,16
1091	1	382174,23	1489501,61
1092	1	382089,84	1489559,73
1093	1	382001,95	1489427,01
1094	1	382007,44	1489400,40
1095	1	381964,75	1489265,34
1096	1	381955,21	1489268,35
1097	1	381947,30	1489276,50
1098	1	381986,80	1489401,46
1099	1	381980,69	1489431,12
1100	1	382073,48	1489571,25
1101	1	382022,43	1489607,06
1102	1	382003,33	1489532,14
1103	1	381993,64	1489534,61
1104	1	382013,67	1489613,20
1105	1	381960,27	1489650,65
1106	1	381963,36	1489666,82
1107	1	382007,95	1489635,53
1108	1	382011,00	1489665,26
1109	1	382076,24	1489762,40
1110	1	382081,49	1489793,26
1111	1	382115,33	1489837,86
1112	1	382160,82	1489854,34
1113	1	382386,61	1489716,80
1114	1	382385,88	1489802,41

1115	1	382381,93	1489802,28	1180	1	381568,85	1490921,54	1245	1	382488,47	1490835,08
1116	1	382358,13	1489802,53	1181	1	381561,67	1490927,72	1246	1	382461,27	1490719,55
1117	1	382291,02	1489841,29	1182	1	381559,96	1490935,02	1247	1	382629,10	1490719,22
1118	1	382257,12	1489910,79	1183	1	381620,10	1490945,84	1248	1	382663,90	1490743,58
1119	1	382256,92	1489954,62	1184	1	381581,32	1491114,55	1249	1	382610,90	1490773,81
1120	1	382330,31	1490011,20	1185	1	381595,75	1491117,82	1	1	382638,31	1490816,20
1121	1	382379,88	1490010,92	1186	1	381612,64	1491044,74	1250	2	391260,24	1492076,41
1122	1	382396,93	1490061,31	1187	1	381730,82	1491071,08	1251	2	391259,78	1492068,09
1123	1	382390,16	1490065,19	1188	1	381722,47	1491096,37	1252	2	391224,83	1492070,02
1124	1	382406,90	1490094,41	1189	1	381935,19	1491168,21	1253	2	391243,45	1492407,74
1125	1	382525,93	1490039,85	1190	1	381929,39	1491181,13	1254	2	391040,92	1492559,65
1126	1	382550,27	1490080,57	1191	1	381904,01	1491200,31	1255	2	391027,20	1492519,55
1127	1	382607,66	1490091,42	1192	1	381801,82	1491165,82	1256	2	391037,75	1492304,03
1128	1	382608,45	1490091,42	1193	1	381797,02	1491180,03	1257	2	391017,77	1492303,05
1129	1	382529,27	1490136,68	1194	1	381906,73	1491217,06	1258	2	391007,04	1492522,40
1130	1	382532,24	1490141,89	1195	1	381941,50	1491190,78	1259	2	391024,09	1492572,27
1131	1	382620,52	1490091,43	1196	1	381949,47	1491173,04	1260	2	390621,64	1492874,06
1132	1	382662,14	1490091,47	1197	1	381963,29	1491177,71	1261	2	390595,70	1492891,27
1133	1	382695,86	1490100,73	1198	1	381921,37	1491271,29	1262	2	390585,74	1492895,69
1134	1	382730,16	1490176,80	1199	1	381939,62	1491279,47	1263	2	390573,95	1492899,38
1135	1	382717,07	1490361,27	1200	1	382044,28	1491045,85	1264	2	390555,76	1492901,27
1136	1	382714,87	1490361,49	1201	1	382159,88	1490990,56	1265	2	390405,48	1492909,04
1137	1	382683,46	1490367,06	1202	1	382133,83	1490918,90	1266	2	390381,65	1492907,63
1138	1	382684,53	1490373,64	1203	1	382124,36	1490862,93	1267	2	390364,46	1492905,91
1139	1	382654,04	1490381,56	1204	1	382392,05	1490772,30	1268	2	390115,30	1492868,13
1140	1	382624,08	1490388,27	1205	1	382370,66	1490830,47	1269	2	390094,99	1492859,87
1141	1	382623,14	1490382,63	1206	1	382380,05	1490833,93	1270	2	390073,75	1492845,83
1142	1	382595,95	1490388,11	1207	1	382404,22	1490768,18	1271	2	390057,22	1492833,43
1143	1	382595,45	1490388,19	1208	1	382406,78	1490767,31	1272	2	390034,33	1492809,82
1144	1	382589,67	1490383,13	1209	1	382460,06	1490757,99	1273	2	390017,39	1492785,32
1145	1	382560,55	1490265,55	1210	1	382478,46	1490836,18	1274	2	390002,64	1492756,55
1146	1	382505,53	1490286,79	1211	1	382476,65	1490992,68	1275	2	389981,61	1492711,85
1147	1	382472,29	1490224,75	1212	1	382474,24	1491023,58	1276	2	389964,00	1492670,89
1148	1	382459,07	1490231,83	1213	1	382400,61	1491011,08	1277	2	389942,77	1492635,91
1149	1	382435,88	1490247,02	1214	1	382331,75	1490987,54	1278	2	389909,64	1492597,65
1150	1	382484,18	1490342,99	1215	1	382368,88	1490950,65	1279	2	389870,40	1492570,18
1151	1	382531,72	1490322,26	1216	1	382361,84	1490943,55	1280	2	389823,01	1492543,60
1152	1	382552,71	1490406,75	1217	1	382225,05	1491079,44	1281	2	389746,27	1492509,95
1153	1	382623,16	1490467,02	1218	1	382210,25	1491111,92	1282	2	389700,79	1492483,97
1154	1	382452,36	1490531,53	1219	1	382186,75	1491155,79	1283	2	389659,39	1492430,64
1155	1	382432,46	1490580,89	1220	1	382136,59	1491282,58	1284	2	389651,98	1492322,29
1156	1	382221,62	1490548,90	1221	1	382125,52	1491319,78	1285	2	389649,69	1492242,06
1157	1	382073,18	1490603,62	1222	1	382089,00	1491412,31	1286	2	389651,67	1492033,80
1158	1	382080,10	1490622,39	1223	1	381992,86	1491369,31	1287	2	389653,63	1491973,87
1159	1	382223,71	1490569,44	1224	1	381988,63	1491376,19	1288	2	389670,00	1491702,60
1160	1	382429,10	1490600,61	1225	1	382096,14	1491424,27	1289	2	389674,32	1491523,80
1161	1	382432,83	1490704,91	1226	1	382079,50	1491463,38	1290	2	389673,78	1491249,34
1162	1	382396,63	1490744,35	1227	1	382084,10	1491465,34	1291	2	390082,30	1491247,26
1163	1	382119,61	1490838,14	1228	1	382102,41	1491422,31	1292	2	390082,89	1491258,74
1164	1	381978,82	1490769,34	1229	1	382103,20	1491422,63	1293	2	390090,59	1491273,51
1165	1	382023,47	1490818,99	1230	1	382139,63	1491330,33	1294	2	390098,37	1491282,21
1166	1	382103,24	1490857,97	1231	1	382235,12	1491368,00	1295	2	390208,88	1491393,08
1167	1	382114,41	1490924,02	1232	1	382202,77	1491453,95	1296	2	390218,14	1491402,98
1168	1	382134,89	1490980,34	1233	1	382216,80	1491459,24	1297	2	390227,28	1491414,10
1169	1	382029,03	1491030,97	1234	1	382249,07	1491373,51	1298	2	390283,75	1491515,61
1170	1	382017,28	1491057,20	1235	1	382350,88	1491413,68	1299	2	390291,99	1491535,73
1171	1	381776,84	1490979,60	1236	1	382331,24	1491469,41	1300	2	390308,07	1491584,81
1172	1	381803,83	1490897,90	1237	1	382343,22	1491473,63	1301	2	390316,64	1491603,68
1173	1	381772,28	1490876,77	1238	1	382327,50	1491531,72	1302	2	390330,63	1491631,64
1174	1	381696,90	1490800,69	1239	1	382389,56	1491651,85	1303	2	390345,43	1491656,08
1175	1	381686,25	1490811,24	1240	1	382402,88	1491644,97	1304	2	390436,26	1491766,42
1176	1	381723,87	1490849,21	1241	1	382343,51	1491530,02	1305	2	390451,51	1491781,84
1177	1	381627,50	1490931,41	1242	1	382398,23	1491316,94	1306	2	390467,70	1491796,30
1178	1	381623,72	1490930,19	1243	1	382479,34	1491086,81	1307	2	390510,07	1491826,64
1179	1	381623,48	1490931,21	1244	1	382486,65	1490992,96	1308	2	390527,25	1491835,23

1309	2	390546,30	1491843,42	1374	2	391967,98	1492129,24	1438	3	388344,14	1492883,66
1310	2	390569,64	1491847,38	1375	2	391945,59	1492133,54	1439	3	388376,72	1492870,68
1311	2	390593,91	1491843,30	1376	2	391921,35	1492140,92	1440	3	388425,16	1492860,05
1312	2	390627,41	1491830,74	1377	2	391301,20	1492375,39	1441	3	388437,27	1492858,76
1313	2	390680,51	1491798,77	1378	2	391277,32	1492385,19	1442	3	388684,08	1492864,32
1314	2	390701,88	1491775,48	1379	2	391270,29	1492258,10	1443	3	388682,57	1492922,62
1315	2	390748,22	1491717,52	1380	2	391395,33	1492227,14	1444	3	388602,60	1492942,72
1316	2	390732,59	1491705,03	1381	2	391391,73	1492212,58	1445	3	388604,06	1492948,54
1317	2	390686,69	1491762,46	1382	2	391269,45	1492242,86	1446	3	388682,41	1492928,85
1318	2	390667,73	1491783,13	1250	2	391260,24	1492076,41	1447	3	388682,32	1492932,25
1319	2	390618,67	1491812,66	1383	3	387516,40	1493289,41	1448	3	388747,44	1493066,96
1320	2	390588,70	1491823,90	1384	3	387832,28	1493309,00	1449	3	388760,94	1493060,43
1321	2	390569,66	1491827,09	1385	3	387841,01	1493289,44	1450	3	388697,41	1492929,00
1322	2	390552,00	1491824,10	1386	3	387849,49	1493131,76	1451	3	388699,08	1492864,63
1323	2	390535,68	1491817,09	1387	3	387984,23	1493138,87	1452	3	389072,63	1492873,19
1324	2	390520,47	1491809,48	1388	3	388085,82	1493119,56	1453	3	389049,58	1492902,97
1325	2	390480,19	1491780,64	1389	3	388148,80	1493089,06	1454	3	388989,94	1492937,23
1326	2	390465,30	1491767,34	1390	3	388150,12	1493087,91	1455	3	388983,25	1492990,39
1327	2	390451,12	1491753,00	1391	3	388160,04	1493130,06	1456	3	389130,82	1493215,12
1328	2	390361,79	1491644,48	1392	3	388166,80	1493142,82	1457	3	389032,67	1493265,90
1329	2	390348,15	1491621,98	1393	3	388206,67	1493121,19	1458	3	388897,77	1493015,16
1330	2	390334,70	1491595,06	1394	3	388231,07	1493096,96	1459	3	388887,23	1493020,90
1331	2	390326,74	1491577,56	1395	3	388223,98	1493089,91	1460	3	388933,51	1493105,79
1332	2	390310,86	1491529,12	1396	3	388201,23	1493112,76	1461	3	388811,46	1493166,18
1333	2	390301,80	1491506,93	1397	3	388166,59	1493131,70	1462	3	388780,42	1493102,47
1334	2	390301,52	1491506,40	1398	3	388155,34	1493083,92	1463	3	388766,94	1493109,04
1335	2	390243,88	1491402,80	1399	3	388191,03	1493051,96	1464	3	388983,27	1493553,12
1336	2	390233,19	1491389,79	1400	3	388304,68	1492919,80	1465	3	388873,41	1493538,30
1337	2	390223,38	1491379,30	1401	3	388309,28	1492915,23	1466	3	388867,10	1493485,31
1338	2	390113,10	1491268,68	1402	3	388335,50	1492938,58	1467	3	388825,01	1493402,79
1339	2	390107,30	1491262,19	1403	3	388402,98	1493038,50	1468	3	388811,64	1493409,60
1340	2	390102,64	1491253,36	1404	3	388349,39	1493075,06	1469	3	388852,53	1493489,74
1341	2	390102,32	1491247,16	1405	3	388330,53	1493065,01	1470	3	388857,90	1493534,90
1342	2	390900,14	1491244,97	1406	3	388291,65	1493069,38	1471	3	388753,24	1493511,59
1343	2	390899,24	1491340,97	1407	3	388292,76	1493079,32	1472	3	388589,93	1493401,56
1344	2	390913,40	1491418,45	1408	3	388328,57	1493075,29	1473	3	388579,30	1493320,59
1345	2	390933,08	1491414,85	1409	3	388350,03	1493086,73	1474	3	388564,43	1493322,54
1346	2	390919,25	1491339,25	1410	3	388408,58	1493046,78	1475	3	388575,94	1493410,22
1347	2	390920,14	1491245,02	1411	3	388440,90	1493094,65	1476	3	388747,21	1493525,61
1348	2	392413,71	1491248,88	1412	3	388352,51	1493152,98	1477	3	388859,78	1493550,68
1349	2	392419,49	1491249,10	1413	3	388360,78	1493165,50	1478	3	388861,68	1493566,71
1350	2	392425,03	1491249,66	1414	3	388449,41	1493107,01	1479	3	388844,93	1493710,30
1351	2	392426,61	1491250,28	1415	3	388456,80	1493117,56	1480	3	388859,83	1493712,04
1352	2	392426,89	1491253,81	1416	3	388474,47	1493147,73	1481	3	388876,79	1493566,69
1353	2	392427,12	1491265,10	1417	3	388496,59	1493193,50	1482	3	388875,24	1493553,69
1354	2	392425,97	1491706,25	1418	3	388427,71	1493227,03	1483	3	388987,53	1493568,83
1355	2	392429,97	1491737,05	1419	3	388434,28	1493240,52	1484	3	388962,48	1493728,73
1356	2	392440,35	1491766,92	1420	3	388516,60	1493200,43	1485	3	389042,13	1493907,85
1357	2	392465,99	1491823,65	1421	3	388488,66	1493142,63	1486	3	389011,01	1493946,60
1358	2	392023,04	1491822,37	1422	3	388469,13	1493108,92	1487	3	388994,22	1494030,84
1359	2	392022,98	1491842,37	1423	3	388461,93	1493098,75	1488	3	389008,93	1494033,77
1360	2	392475,04	1491843,67	1424	3	388512,53	1493065,35	1489	3	389025,00	1493953,13
1361	2	392493,70	1491884,97	1425	3	388539,43	1493101,93	1490	3	389076,94	1493888,46
1362	2	392516,38	1491943,55	1426	3	388547,48	1493096,00	1491	3	389144,89	1493945,17
1363	2	392518,37	1491956,81	1427	3	388520,89	1493059,84	1492	3	389263,06	1493854,13
1364	2	392517,92	1491973,52	1428	3	388556,66	1493036,24	1493	3	389253,90	1493842,25
1365	2	392516,01	1491983,81	1429	3	388548,39	1493023,72	1494	3	389145,26	1493925,94
1366	2	392510,60	1491999,05	1430	3	388453,42	1493086,39	1495	3	389086,34	1493876,77
1367	2	392504,25	1492012,47	1431	3	388420,97	1493038,33	1496	3	389101,45	1493857,96
1368	2	392493,47	1492029,78	1432	3	388474,91	1493001,53	1497	3	389236,13	1493766,33
1369	2	392435,45	1492110,55	1433	3	388469,27	1492993,27	1498	3	389192,55	1493593,59
1370	2	392223,94	1492113,08	1434	3	388415,37	1493030,04	1499	3	389294,22	1493552,73
1371	2	392217,32	1492124,51	1435	3	388346,88	1492928,63	1500	3	389221,82	1493425,17
1372	2	392015,17	1492125,05	1436	3	388319,94	1492904,63	1501	3	389204,41	1493374,53
1373	2	391994,16	1492126,10	1437	3	388328,61	1492896,01	1502	3	389235,09	1493353,86

1503	3	389223,64	1493334,67	1568	3	389536,50	1492993,38	1633	3	388154,05	1494255,98
1504	3	389221,50	1493335,95	1569	3	389655,07	1493094,26	1634	3	388238,53	1494186,05
1505	3	389191,76	1493283,06	1570	3	389676,29	1493116,58	1635	3	388232,16	1494178,34
1506	3	389168,65	1493254,50	1571	3	389693,75	1493139,22	1636	3	388146,32	1494249,40
1507	3	388993,63	1492987,99	1572	3	389706,55	1493239,65	1637	3	388133,27	1494271,59
1508	3	388999,24	1492943,42	1573	3	389711,76	1493299,89	1638	3	388103,02	1494283,31
1509	3	389056,27	1492910,65	1574	3	389716,41	1493375,74	1639	3	388050,81	1494145,35
1510	3	389084,94	1492873,64	1575	3	389714,75	1493378,13	1640	3	388154,28	1494105,22
1511	3	389222,75	1492878,64	1576	3	389703,36	1493489,81	1641	3	388150,67	1494095,90
1512	3	389245,48	1492912,62	1577	3	389586,61	1493713,67	1642	3	388047,27	1494136,00
1513	3	389326,52	1493025,96	1578	3	382863,73	1490092,17	1643	3	387948,15	1493874,06
1514	3	389351,76	1493055,00	1579	3	389348,56	1493944,19	1644	3	388014,05	1493849,28
1515	3	389393,70	1493096,40	1580	3	389207,75	1494061,90	1645	3	388008,77	1493835,24
1516	3	389365,13	1493116,49	1581	3	382949,13	1490090,12	1646	3	387839,50	1493898,90
1517	3	389356,60	1493126,89	1582	3	389120,61	1494252,87	1647	3	387672,07	1493448,28
1518	3	389319,91	1493151,07	1583	3	389127,18	1494331,65	1648	3	386925,13	1493383,26
1519	3	389324,31	1493157,75	1584	3	389019,69	1494620,47	1649	3	386924,02	1493375,57
1520	3	389362,01	1493132,90	1585	3	389009,93	1494693,33	1650	3	386937,88	1493247,66
1521	3	389370,63	1493122,40	1586	3	388954,40	1494764,25	1651	3	387226,23	1493270,86
1522	3	389398,93	1493102,50	1587	3	388973,28	1494923,36	1652	3	387506,41	1493288,80
1523	3	389400,36	1493104,22	1588	3	389060,55	1495323,12	1653	3	387502,21	1493347,67
1524	3	389478,20	1493215,26	1589	3	389035,34	1495352,81	1654	3	387512,18	1493348,38
1525	3	389467,17	1493222,97	1590	3	388983,50	1495354,59	1383	3	387516,40	1493289,41
1526	3	389478,33	1493237,46	1591	3	388930,28	1495319,98	1655	4	386898,97	1493615,47
1527	3	389547,08	1493336,98	1592	3	388875,77	1495288,35	1656	4	386937,25	1493571,78
1528	3	389550,25	1493342,10	1593	3	388826,67	1495276,60	1657	4	386944,20	1493516,21
1529	3	389554,44	1493349,34	1594	3	388727,45	1495282,58	1658	4	386929,50	1493413,75
1530	3	389556,58	1493353,26	1595	3	388682,45	1495278,43	1659	4	387650,56	1493476,52
1531	3	389559,59	1493360,28	1596	3	388750,60	1495027,59	1660	4	387723,74	1493673,47
1532	3	389564,60	1493373,65	1597	3	388736,12	1495023,66	1661	4	387658,95	1493694,53
1533	3	389565,17	1493375,32	1598	3	388667,42	1495276,52	1662	4	387665,13	1493713,55
1534	3	389568,82	1493392,22	1599	3	388550,04	1495249,18	1663	4	387730,71	1493692,24
1535	3	389569,99	1493398,31	1600	3	388383,90	1495201,84	1664	4	387811,42	1493909,46
1536	3	389571,78	1493410,56	1601	3	388383,38	1495201,30	1665	4	387724,37	1493942,20
1537	3	389573,25	1493423,13	1602	3	388368,34	1495170,00	1666	4	387781,56	1494178,76
1538	3	389573,79	1493451,56	1603	3	388437,96	1495132,24	1667	4	387796,14	1494175,24
1539	3	389573,19	1493471,00	1604	3	388483,30	1495100,35	1668	4	387742,07	1493951,57
1540	3	389572,64	1493479,40	1605	3	388693,51	1494934,10	1669	4	387816,64	1493923,53
1541	3	389569,77	1493504,74	1606	3	388795,85	1494887,52	1670	4	387955,93	1494298,41
1542	3	389568,16	1493513,64	1607	3	388794,60	1494884,79	1671	4	387962,96	1494318,89
1543	3	389562,76	1493533,44	1608	3	388799,08	1494882,55	1672	4	387918,75	1494335,03
1544	3	389565,65	1493534,23	1609	3	388724,61	1494733,63	1673	4	387826,63	1494411,85
1545	3	389568,31	1493535,62	1610	3	388394,56	1494927,85	1674	4	387839,43	1494427,21
1546	3	389572,74	1493527,15	1611	3	388332,17	1494820,34	1675	4	387928,88	1494352,62
1547	3	389609,10	1493474,61	1612	3	388294,88	1494806,17	1676	4	387969,46	1494337,81
1548	3	389593,55	1493406,83	1613	3	388208,92	1494826,51	1677	4	388023,24	1494494,31
1549	3	389548,19	1493315,01	1614	3	388168,69	1494738,96	1678	4	388152,27	1494775,09
1550	3	389529,71	1493280,59	1615	3	388234,30	1494707,58	1679	4	388132,07	1494784,03
1551	3	389490,05	1493213,33	1616	3	388314,85	1494685,97	1680	4	388077,31	1494771,55
1552	3	389489,56	1493213,62	1617	3	388555,21	1494616,34	1681	4	387939,89	1494618,84
1553	3	389486,60	1493209,38	1618	3	388749,09	1494555,45	1682	4	387905,21	1494516,29
1554	3	389481,47	1493212,97	1619	3	388744,60	1494541,14	1683	4	387891,00	1494521,09
1555	3	389403,54	1493101,79	1620	3	388593,47	1494588,60	1684	4	387926,68	1494626,57
1556	3	389399,19	1493096,55	1621	3	388578,55	1494554,33	1685	4	388069,34	1494785,12
1557	3	389397,31	1493093,87	1622	3	388562,58	1494527,97	1686	4	388133,59	1494799,76
1558	3	389354,68	1493052,27	1623	3	388545,48	1494492,03	1687	4	388158,54	1494788,72
1559	3	389329,66	1493023,48	1624	3	388538,49	1494472,92	1688	4	388179,98	1494835,38
1560	3	389248,79	1492910,38	1625	3	388543,76	1494470,82	1689	4	388028,40	1494892,08
1561	3	389227,69	1492878,82	1626	3	388756,81	1494430,22	1690	4	388027,13	1494890,05
1562	3	389312,33	1492881,89	1627	3	388754,00	1494415,49	1691	4	387961,71	1494931,06
1563	3	389366,93	1492877,28	1628	3	388539,53	1494456,35	1692	4	387888,93	1494993,81
1564	3	389370,50	1492878,35	1629	3	388217,20	1494585,09	1693	4	388028,41	1495311,67
1565	3	389385,23	1492884,74	1630	3	388107,31	1494294,68	1694	4	388124,35	1495310,14
1566	3	389401,55	1492893,71	1631	3	388109,50	1494291,53	1695	4	388191,10	1495283,17
1567	3	389491,04	1492957,69	1632	3	388140,13	1494279,66	1696	4	388190,16	1495280,85

1697	4	388368,63	1495214,84	1762	4	386942,36	1495320,32	1827	4	387030,56	1495022,44
1698	4	388420,37	1495267,63	1763	4	386991,87	1495387,52	1828	4	387064,05	1494974,21
1699	4	388369,21	1495423,17	1764	4	386995,22	1495407,68	1829	4	387076,83	1494885,65
1700	4	388310,82	1495466,96	1765	4	387008,75	1495431,18	1830	4	387108,35	1494836,15
1701	4	388188,02	1495469,59	1766	4	387027,51	1495445,35	1831	4	387222,35	1494710,95
1702	4	388139,16	1495495,49	1767	4	387033,53	1495437,37	1832	4	387257,56	1494664,79
1703	4	388121,05	1495537,76	1768	4	387016,40	1495424,43	1833	4	387273,21	1494630,87
1704	4	388121,45	1495555,25	1769	4	387004,79	1495404,26	1834	4	387284,56	1494599,28
1705	4	388088,39	1495547,69	1770	4	387001,34	1495383,51	1835	4	387290,40	1494565,46
1706	4	388030,20	1495529,59	1771	4	386951,19	1495315,45	1836	4	387288,63	1494531,03
1707	4	387926,11	1495484,42	1772	4	386942,06	1495292,13	1837	4	387267,94	1494428,84
1708	4	387877,62	1495460,82	1773	4	386952,43	1495269,95	1838	4	387247,21	1494353,76
1709	4	387803,79	1495423,02	1774	4	386978,36	1495230,38	1839	4	387234,10	1494319,80
1710	4	387766,81	1495415,94	1775	4	387068,95	1495365,13	1840	4	387376,98	1494260,04
1711	4	387731,85	1495424,07	1776	4	387077,25	1495359,55	1841	4	387397,06	1494321,49
1712	4	387700,13	1495450,24	1777	4	386984,37	1495221,39	1842	4	387399,46	1494320,60
1713	4	387683,85	1495484,28	1778	4	387080,26	1495084,23	1843	4	387401,37	1494340,98
1714	4	387628,83	1495634,08	1779	4	387107,39	1495113,58	1844	4	387384,83	1494446,49
1715	4	387603,51	1495695,11	1780	4	387118,54	1495131,02	1845	4	387369,17	1494488,20
1716	4	387570,07	1495754,28	1781	4	387065,00	1495214,63	1846	4	387352,81	1494525,54
1717	4	387526,41	1495812,06	1782	4	387132,91	1495325,75	1847	4	387353,97	1494537,89
1718	4	387486,73	1495850,46	1783	4	387145,71	1495317,93	1848	4	387358,94	1494537,42
1719	4	387439,68	1495888,48	1784	4	387082,69	1495214,82	1849	4	387358,31	1494540,35
1720	4	387396,73	1495915,41	1785	4	387127,44	1495144,94	1850	4	387384,74	1494546,01
1721	4	387328,61	1495949,79	1786	4	387210,68	1495275,14	1851	4	387417,66	1494557,41
1722	4	386992,52	1496077,98	1787	4	387247,93	1495311,35	1852	4	387433,71	1494563,91
1723	4	386917,31	1496092,77	1788	4	387286,31	1495333,74	1853	4	387451,09	1494572,99
1724	4	386844,99	1496097,89	1789	4	387277,79	1495344,51	1854	4	387453,87	1494567,67
1725	4	386508,27	1496053,65	1790	4	387189,42	1495404,56	1855	4	387436,34	1494558,51
1726	4	386425,96	1496054,34	1791	4	387195,08	1495412,80	1856	4	387419,78	1494551,79
1727	4	386325,72	1496081,56	1792	4	387284,65	1495351,96	1857	4	387386,35	1494540,22
1728	4	386314,35	1496080,06	1793	4	387296,09	1495337,50	1858	4	387363,77	1494535,39
1729	4	386308,52	1496074,15	1794	4	387319,55	1495343,95	1859	4	387363,01	1494527,18
1730	4	386306,36	1496063,51	1795	4	387450,55	1495370,55	1860	4	387378,48	1494491,85
1731	4	386364,60	1495931,36	1796	4	387523,78	1495393,43	1861	4	387394,55	1494449,05
1732	4	386493,59	1495843,66	1797	4	387592,76	1495420,37	1862	4	387411,45	1494341,30
1733	4	386602,11	1495907,56	1798	4	387625,95	1495434,34	1863	4	387409,17	1494317,02
1734	4	386606,17	1495900,67	1799	4	387630,64	1495450,27	1864	4	387430,36	1494309,20
1735	4	386500,91	1495838,68	1800	4	387628,59	1495466,69	1865	4	387574,97	1494672,55
1736	4	386574,95	1495788,34	1801	4	387583,27	1495526,09	1866	4	387589,84	1494666,63
1737	4	386756,19	1495650,46	1802	4	387533,57	1495540,86	1867	4	387441,60	1494294,18
1738	4	386759,26	1495636,84	1803	4	387493,24	1495613,13	1868	4	387434,16	1494297,13
1739	4	386771,33	1495637,11	1804	4	387487,04	1495669,62	1869	4	387430,70	1494287,75
1740	4	386834,60	1495692,59	1805	4	387450,02	1495719,12	1870	4	387409,62	1494295,53
1741	4	386838,56	1495688,08	1806	4	387466,04	1495731,09	1871	4	387268,28	1493878,05
1742	4	386780,68	1495637,32	1807	4	387506,32	1495677,23	1872	4	387149,67	1493620,25
1743	4	386816,35	1495638,13	1808	4	387512,68	1495619,34	1873	4	386625,79	1493835,53
1744	4	386903,76	1495619,74	1809	4	387547,07	1495557,72	1874	4	386614,61	1493794,31
1745	4	386905,89	1495615,79	1810	4	387595,22	1495543,40	1875	4	386698,76	1493755,89
1746	4	387001,72	1495512,03	1811	4	387647,76	1495474,53	1876	4	386802,72	1493681,02
1747	4	386994,38	1495505,24	1812	4	387651,00	1495448,62	1655	4	386898,97	1493615,47
1748	4	386972,21	1495529,24	1813	4	387642,46	1495419,59	1877	5	388975,17	1491320,77
1749	4	386968,52	1495506,39	1814	4	387600,28	1495401,83	1878	5	389019,47	1491262,66
1750	4	386972,60	1495472,45	1815	4	387530,41	1495374,55	1879	5	389019,33	1491248,04
1751	4	386931,91	1495446,78	1816	4	387455,53	1495351,15	1880	5	389613,74	1491244,66
1752	4	386861,32	1495421,23	1817	4	387339,24	1495327,54	1881	5	389614,32	1491522,93
1753	4	386864,74	1495412,83	1818	4	387380,17	1495276,20	1882	5	389610,04	1491700,18
1754	4	386868,81	1495278,34	1819	4	387372,35	1495269,97	1883	5	389591,68	1492032,48
1755	4	386889,25	1495225,97	1820	4	387328,23	1495325,30	1884	5	389589,69	1492242,76
1756	4	387019,07	1495039,00	1821	4	387326,90	1495325,03	1885	5	389592,03	1492325,19
1757	4	387056,60	1495058,64	1822	4	387314,92	1495286,06	1886	5	389601,92	1492469,66
1758	4	387073,31	1495076,72	1823	4	387142,73	1495117,98	1887	5	389600,27	1492477,79
1759	4	386972,24	1495221,28	1824	4	387135,03	1495119,68	1888	5	389576,60	1492521,13
1760	4	386943,68	1495265,07	1825	4	387123,28	1495101,31	1889	5	389418,36	1492770,00
1761	4	386931,18	1495291,78	1826	4	387068,94	1495042,53	1890	5	389385,11	1492818,04

1891	5	389368,30	1492833,13	1955	6	389168,60	1491217,19	2019	7	387040,15	1494964,80
1892	5	389359,95	1492837,72	1956	6	389168,15	1491190,03	2020	7	386867,04	1495214,13
1893	5	389352,17	1492838,38	1957	6	388990,12	1491190,93	2021	7	386843,95	1495273,27
1894	5	389326,24	1492748,86	1958	6	388798,59	1491044,58	2022	7	386842,18	1495331,74
1895	5	389315,86	1492647,04	1959	6	388739,02	1490916,04	2023	7	386662,61	1495335,77
1896	5	389343,57	1492537,40	1960	6	388860,35	1490710,56	2024	7	386580,48	1495366,14
1897	5	389329,03	1492533,72	1961	6	388959,40	1490575,19	2025	7	386589,16	1495389,59
1898	5	389304,50	1492630,78	1962	6	388976,99	1490530,11	2026	7	386666,10	1495361,14
1899	5	389255,32	1492574,49	1963	6	388957,75	1490489,57	2027	7	386574,96	1495481,62
1900	5	389237,05	1492524,73	1964	6	388854,70	1490363,61	2028	7	386554,40	1495504,27
1901	5	389229,25	1492200,80	1965	6	388810,28	1490337,34	2029	7	386561,43	1495510,65
1902	5	389264,19	1492177,31	1966	6	388808,35	1490325,03	2030	7	386457,86	1495641,03
1903	5	389255,82	1492164,86	1967	6	388820,66	1490138,83	2031	7	386457,15	1495645,47
1904	5	389214,06	1492192,94	1968	6	388786,72	1490103,12	2032	7	386490,65	1495685,28
1905	5	389222,12	1492527,57	1969	6	388892,52	1489863,37	2033	7	386467,45	1495730,07
1906	5	389242,20	1492582,27	1970	6	388988,57	1489589,95	2034	7	386464,60	1495749,75
1907	5	389301,05	1492649,62	1971	6	389013,94	1489556,53	1979	7	386472,35	1495760,39
1908	5	389311,46	1492751,73	1972	6	389052,00	1489542,74	2035	8	384611,95	1491664,51
1909	5	389336,93	1492839,67	1973	6	389456,50	1489501,25	2036	8	384366,35	1491622,69
1910	5	389311,37	1492841,83	1974	6	389470,61	1489507,74	2037	8	384296,09	1491637,48
1911	5	389038,45	1492831,93	1975	6	389474,81	1489521,47	2038	8	384240,19	1491697,49
1912	5	389088,36	1492707,16	1976	6	389474,81	1489608,55	2039	8	384244,55	1491639,73
1913	5	389139,84	1492454,15	1977	6	389489,10	1489642,07	2040	8	384249,37	1491601,32
1914	5	389139,52	1492409,60	1978	6	389522,69	1489652,14	2041	8	384258,77	1491559,57
1915	5	389124,52	1492409,70	1952	6	389558,00	1489653,25	2042	8	384310,79	1491412,87
1916	5	389124,83	1492452,69	1979	7	386472,35	1495760,39	2043	8	384315,17	1491371,94
1917	5	389111,23	1492519,54	1980	7	386524,08	1495792,70	2044	8	384308,49	1491333,53
1918	5	389069,68	1492505,00	1981	7	386358,49	1495905,28	2045	8	384288,73	1491293,32
1919	5	388974,14	1492505,36	1982	7	386254,42	1495732,74	2046	8	384118,04	1490886,45
1920	5	388973,53	1492530,16	1983	7	386171,37	1495644,86	2047	8	384114,46	1490798,72
1921	5	388882,17	1492541,35	1984	7	386075,73	1495422,55	2048	8	384689,61	1490936,14
1922	5	388882,08	1492545,58	1985	7	386072,43	1495356,78	2049	8	384684,50	1490944,69
1923	5	388870,97	1492548,08	1986	7	385969,41	1495147,05	2050	8	384674,81	1490954,29
1924	5	388807,26	1492554,58	1987	7	386023,38	1495091,50	2051	8	384562,93	1490992,80
1925	5	388778,43	1492555,45	1988	7	386032,39	1495058,42	2052	8	384566,19	1491002,25
1926	5	388768,13	1492551,90	1989	7	386044,09	1494938,73	2053	8	384680,23	1490963,00
1927	5	388734,60	1492539,07	1990	7	386061,45	1494910,21	2054	8	384692,44	1490950,90
1928	5	388733,17	1492542,80	1991	7	386171,73	1494829,09	2055	8	384699,80	1490938,58
1929	5	388734,37	1492536,92	1992	7	386259,90	1494954,70	2056	8	384750,94	1490950,75
1930	5	388710,53	1492532,08	1993	7	386170,60	1495044,44	2057	8	384715,63	1490999,81
1931	5	388593,77	1492536,04	1994	7	386154,18	1495080,25	2058	8	384518,83	1491287,85
1932	5	388594,84	1492505,79	1995	7	386125,08	1495109,28	2059	8	384531,22	1491296,32
1933	5	388598,50	1492458,28	1996	7	386106,21	1495157,19	2060	8	384727,86	1491008,50
1934	5	388612,60	1492369,42	1997	7	386097,70	1495212,84	2061	8	384749,86	1490977,93
1935	5	388639,83	1492231,54	1998	7	386112,52	1495215,11	2062	8	384790,14	1491022,47
1936	5	388643,30	1492210,08	1999	7	386120,79	1495161,12	2063	8	384577,63	1491330,86
1937	5	388645,52	1492179,15	2000	7	386137,89	1495117,69	2064	8	384589,98	1491339,37
1938	5	388646,51	1492097,53	2001	7	386166,68	1495088,96	2065	8	384816,19	1491011,10
1939	5	388648,29	1492070,25	2002	7	386183,12	1495053,13	2066	8	384827,39	1490968,94
1940	5	388651,50	1492043,04	2003	7	386274,88	1494960,91	2067	8	384891,63	1490984,23
1941	5	388658,26	1492008,76	2004	7	386298,34	1494938,78	2068	8	384898,53	1490992,32
1942	5	388728,59	1491807,03	2005	7	386202,80	1494798,29	2069	8	384807,75	1491124,21
1943	5	388739,43	1491783,72	2006	7	386234,20	1494774,25	2070	8	384792,81	1491144,60
1944	5	388749,59	1491766,79	2007	7	386250,50	1494753,37	2071	8	384652,72	1491348,80
1945	5	388768,95	1491736,89	2008	7	386374,33	1494708,22	2072	8	384660,97	1491354,46
1946	5	388782,97	1491716,77	2009	7	386313,16	1494549,37	2073	8	384800,97	1491150,39
1947	5	388795,78	1491697,35	2010	7	386561,56	1494478,78	2074	8	384815,86	1491130,05
1948	5	388807,29	1491679,01	2011	7	386622,72	1494632,32	2075	8	384831,64	1491107,14
1949	5	388819,00	1491656,27	2012	7	386641,30	1494624,91	2076	8	384882,50	1491142,20
1950	5	388949,95	1491367,66	2013	7	386580,89	1494473,28	2077	8	384731,34	1491359,01
1951	5	388963,04	1491341,32	2014	7	386591,50	1494470,27	2078	8	384737,91	1491363,57
1877	5	388975,17	1491320,77	2015	7	386810,26	1494388,95	2079	8	384889,09	1491146,74
1952	6	389558,00	1489653,25	2016	7	386849,55	1494485,41	2080	8	384924,73	1491171,31
1953	6	389606,31	1490602,80	2017	7	386929,57	1494600,63	2081	8	384936,51	1491172,74
1954	6	389613,48	1491214,66	2018	7	387053,46	1494872,51	2082	8	384934,77	1491182,41

2083	8	384814,66	1491353,47	2147	9	387910,75	1492607,35	2212	9	388049,49	1492629,60
2084	8	384826,93	1491362,09	2148	9	387903,18	1492610,17	2213	9	388056,55	1492734,50
2085	8	384942,26	1491197,85	2149	9	387897,04	1492558,36	2214	9	388061,92	1492770,52
2086	8	384957,94	1491216,40	2150	9	387905,06	1492485,34	2215	9	388063,52	1492827,66
2087	8	384967,30	1491265,00	2151	9	387905,47	1492418,30	2216	9	388086,73	1492882,10
2088	8	384966,07	1491277,18	2152	9	387863,80	1492383,53	2217	9	388073,78	1492959,92
2089	8	384935,20	1491334,97	2153	9	387786,37	1492377,06	2218	9	388074,75	1492990,98
2090	8	384923,37	1491361,91	2154	9	387587,63	1491739,94	2128	9	388081,90	1493033,24
2091	8	384932,53	1491365,93	2155	9	387590,93	1491739,83	2219	10	385011,07	1495949,61
2092	8	384944,20	1491339,34	2156	9	387596,20	1491675,76	2220	10	384649,41	1495905,39
2093	8	384966,86	1491296,93	2157	9	387600,07	1491665,79	2221	10	384022,23	1495983,76
2094	8	384967,32	1491306,07	2158	9	387652,39	1491658,00	2222	10	384220,16	1495758,16
2095	8	384985,75	1491325,49	2159	9	387878,75	1491836,94	2223	10	384372,17	1495509,83
2096	8	385014,47	1491364,08	2160	9	387939,71	1491888,54	2224	10	384467,60	1495411,14
2097	8	385034,78	1491381,53	2161	9	387943,59	1491883,96	2225	10	384462,01	1495235,52
2098	8	385049,15	1491402,00	2162	9	387882,63	1491832,36	2226	10	384648,94	1495137,56
2099	8	385052,54	1491410,90	2163	9	387654,07	1491651,69	2227	10	384911,37	1495370,70
2100	8	385061,88	1491407,35	2164	9	387595,73	1491660,37	2228	10	385009,53	1495381,17
2101	8	385058,06	1491397,28	2165	9	387590,30	1491674,39	2229	10	385073,46	1495473,07
2102	8	385042,25	1491374,76	2166	9	387585,45	1491732,98	2230	10	385256,33	1495461,60
2103	8	385021,83	1491357,22	2167	9	387581,81	1491734,11	2231	10	385413,99	1495491,41
2104	8	384993,41	1491319,04	2168	9	387571,59	1491734,43	2232	10	385568,10	1495595,21
2105	8	384977,12	1491301,87	2169	9	387572,99	1491725,08	2233	10	385650,54	1495592,74
2106	8	384975,96	1491278,79	2170	9	387527,94	1491718,35	2234	10	385409,82	1495826,31
2107	8	384977,40	1491264,55	2171	9	387549,06	1491570,46	2219	10	385011,07	1495949,61
2108	8	384967,27	1491211,94	2172	9	387599,02	1491574,80	2235	11	384215,16	1491633,01
2109	8	384948,20	1491189,39	2173	9	387601,00	1491569,83	2236	11	383773,08	1491400,02
2110	8	384948,95	1491188,32	2174	9	387632,67	1491567,67	2237	11	383632,57	1491329,78
2111	8	384951,43	1491174,56	2175	9	387662,91	1491562,08	2238	11	383641,77	1491274,14
2112	8	384993,05	1491179,62	2176	9	387681,48	1491553,93	2239	11	383635,16	1491263,91
2113	8	384994,86	1491164,73	2177	9	387686,47	1491556,77	2240	11	382931,67	1490772,49
2114	8	384930,20	1491156,86	2178	9	387829,50	1491446,14	2241	11	383169,83	1490721,68
2115	8	384897,67	1491134,44	2179	9	387954,60	1491605,63	2242	11	383310,07	1490719,18
2116	8	384938,02	1491076,62	2180	9	387970,19	1491607,40	2243	11	383467,15	1490644,65
2117	8	384957,47	1491022,90	2181	9	388091,82	1491452,15	2244	11	383481,92	1490647,59
2118	8	385040,28	1491047,11	2182	9	387989,07	1491322,02	2245	11	384084,13	1490791,47
2119	8	385079,98	1491050,21	2183	9	388043,48	1491279,70	2246	11	384088,29	1490893,08
2120	8	385129,80	1491041,93	2184	9	388052,16	1491273,63	2247	11	384261,42	1491305,75
2121	8	385495,68	1491131,16	2185	9	388140,81	1491387,20	2248	11	384279,67	1491342,91
2122	8	385483,46	1491200,74	2186	9	388150,27	1491379,82	2249	11	384284,90	1491372,93
2123	8	385434,34	1491415,14	2187	9	388062,01	1491266,75	2250	11	384281,35	1491406,06
2124	8	385409,03	1491509,44	2188	9	388100,68	1491239,73	2251	11	384229,89	1491551,28
2125	8	385385,82	1491609,85	2189	9	388124,58	1491224,69	2252	11	384219,78	1491596,14
2126	8	385197,52	1491561,35	2190	9	388163,83	1491204,97	2235	11	384215,16	1491633,01
2127	8	384768,46	1491668,35	2191	9	388217,81	1491197,17	2253	12	386828,52	1493266,11
2035	8	384611,95	1491664,51	2192	9	388266,43	1491198,95	2254	12	386854,55	1493225,07
2128	9	388081,90	1493033,24	2193	9	388636,76	1491234,64	2255	12	386909,56	1493230,54
2129	9	388090,22	1493056,04	2194	9	388810,48	1491245,96	2256	12	386893,79	1493376,09
2130	9	388105,35	1493076,77	2195	9	388910,02	1491248,67	2257	12	386913,93	1493516,49
2131	9	388076,32	1493090,83	2196	9	388994,33	1491248,19	2258	12	386908,63	1493558,93
2132	9	387982,19	1493108,72	2197	9	388994,39	1491254,32	2259	12	386878,93	1493592,83
2133	9	387851,10	1493101,81	2198	9	388962,00	1491296,81	2260	12	386785,35	1493656,56
2134	9	387857,74	1492978,40	2199	9	388872,56	1491271,90	2261	12	386683,62	1493729,82
2135	9	387968,61	1492985,95	2200	9	388800,85	1491288,17	2262	12	386578,99	1493777,60
2136	9	387970,31	1492961,01	2201	9	388755,08	1491279,23	2263	12	386597,35	1493845,28
2137	9	387859,33	1492953,45	2202	9	388698,83	1491358,89	2264	12	386543,56	1493859,86
2138	9	387871,49	1492803,25	2203	9	388563,70	1491258,61	2265	12	386407,39	1493859,82
2139	9	387910,39	1492749,95	2204	9	388556,90	1491261,07	2266	12	386334,86	1493852,85
2140	9	387906,71	1492640,02	2205	9	388362,26	1491526,35	2267	12	386220,09	1493859,54
2141	9	387905,84	1492632,66	2206	9	388319,91	1491500,77	2268	12	386067,60	1493887,26
2142	9	387915,63	1492629,00	2207	9	388312,33	1491498,88	2269	12	386030,06	1493887,57
2143	9	387958,01	1492625,33	2208	9	388264,70	1491563,24	2270	12	386008,67	1493880,73
2144	9	387965,40	1492706,28	2209	9	388183,86	1491737,51	2271	12	385958,52	1493838,68
2145	9	387971,37	1492705,74	2210	9	388112,84	1492120,05	2272	12	385947,17	1493823,00
2146	9	387962,10	1492602,90	2211	9	388094,47	1492463,79	2273	12	385939,57	1493793,49

2274	12	385940,66	1493758,20	2338	13	385257,71	1493487,11	2401	15	388409,18	1490582,70
2275	12	385936,57	1493754,53	2339	13	385267,40	1493520,39	2402	15	388325,82	1490658,95
2276	12	385969,55	1493662,21	2340	13	385059,27	1493569,44	2403	15	388295,27	1490689,50
2277	12	385980,90	1493592,12	2341	13	385035,17	1493582,44	2404	15	388247,01	1490627,52
2278	12	385976,08	1493544,64	2342	13	385031,01	1493608,95	2405	15	388468,25	1490459,32
2279	12	385960,40	1493534,93	2343	13	385045,31	1493679,44	2406	15	388467,28	1490455,93
2280	12	385909,27	1493527,90	2344	13	384925,32	1493696,15	2407	15	388503,01	1490387,71
2281	12	385913,32	1493508,80	2345	13	384785,26	1493696,70	2408	15	388497,69	1490384,93
2282	12	385921,68	1493484,12	2346	13	384520,91	1493679,69	2409	15	388462,62	1490451,90
2283	12	386005,14	1493288,76	2347	13	384518,83	1493666,31	2410	15	388460,99	1490449,77
2284	12	386015,20	1493272,64	2348	13	384519,86	1493664,87	2411	15	388359,34	1490527,05
2285	12	386026,12	1493263,65	2349	13	384518,46	1493663,88	2412	15	388306,96	1490459,97
2286	12	386034,66	1493261,69	2350	13	384506,09	1493584,05	2413	15	388552,26	1490267,15
2287	12	386046,39	1493262,87	2316	13	384492,65	1493402,46	2414	15	388583,05	1490257,57
2288	12	386163,97	1493283,76	2351	14	388179,66	1492589,17	2415	15	388788,65	1490328,50
2289	12	386179,29	1493282,82	2352	14	388142,96	1492215,95	2416	15	388791,99	1490349,75
2290	12	386183,65	1493280,92	2353	14	388122,77	1492215,33	2417	15	388841,46	1490379,02
2291	12	386184,53	1493281,06	2354	14	388127,53	1492126,24	2418	15	388940,73	1490500,35
2292	12	386184,62	1493280,50	2355	14	388219,44	1492091,91	2419	15	388955,22	1490530,89
2293	12	386195,71	1493275,66	2356	14	388304,69	1492101,59	2420	15	388941,72	1490565,48
2294	12	386207,13	1493267,20	2357	14	388311,48	1492094,92	2421	15	388843,63	1490699,54
2295	12	386219,39	1493254,08	2358	14	388356,01	1491754,94	2422	15	388716,46	1490914,92
2296	12	386248,32	1493215,15	2359	14	388351,56	1491739,39	2423	15	388782,52	1491057,47
2297	12	386274,02	1493190,73	2360	14	388333,86	1491733,26	2424	15	388983,40	1491210,97
2298	12	386306,96	1493165,76	2361	14	388288,30	1491727,97	2425	15	389148,48	1491210,13
2299	12	386413,18	1493090,09	2362	14	388298,41	1491660,18	2426	15	389148,60	1491217,31
2300	12	386457,11	1493054,65	2363	14	388426,35	1491754,33	2427	15	388910,35	1491218,66
2301	12	386581,83	1492934,04	2364	14	388631,38	1491480,43	2428	15	388811,87	1491215,98
2302	12	386614,38	1493022,97	2365	14	388761,73	1491295,81	2429	15	388639,40	1491204,76
2303	12	386481,05	1493080,45	2366	14	388801,08	1491303,49	2430	15	388268,42	1491169,00
2304	12	386435,28	1493131,41	2367	14	388872,19	1491287,36	2431	15	388216,19	1491167,09
2305	12	386468,14	1493209,96	2368	14	388952,63	1491309,77	2432	15	388169,04	1491173,91
2306	12	386457,37	1493212,71	2369	14	388941,28	1491329,00	2433	15	388167,66	1491172,18
2307	12	386461,32	1493289,01	2370	14	388927,47	1491356,74	2434	15	388326,64	1491045,62
2308	12	386347,95	1493319,59	2371	14	388796,49	1491645,38	2435	15	388371,63	1491097,82
2309	12	386324,05	1493310,14	2372	14	388785,55	1491666,62	2436	15	388376,17	1491093,90
2310	12	386318,54	1493324,08	2373	14	388774,75	1491683,82	2437	15	388331,33	1491041,87
2311	12	386347,06	1493335,37	2374	14	388762,27	1491702,74	2438	15	388354,87	1491023,09
2312	12	386465,93	1493303,30	2375	14	388748,19	1491722,95	2439	15	388359,14	1491010,41
2313	12	386700,99	1493287,32	2376	14	388728,37	1491753,56	2440	15	388379,36	1490886,60
2314	12	386798,22	1493288,16	2377	14	388717,31	1491771,98	2441	15	388379,79	1490875,14
2315	12	386813,34	1493282,03	2378	14	388705,40	1491797,62	2442	15	388352,02	1490809,03
2253	12	386828,52	1493266,11	2379	14	388634,07	1492002,19	2443	15	388345,72	1490789,90
2316	13	384492,65	1493402,46	2380	14	388626,78	1492039,15	2444	15	388401,50	1490745,72
2317	13	384526,13	1493260,11	2381	14	388623,38	1492067,98	2445	15	388404,74	1490743,05
2318	13	384614,46	1493100,18	2382	14	388621,52	1492096,57	2446	15	388421,83	1490784,57
2319	13	384749,29	1493087,35	2383	14	388620,53	1492178,10	2447	15	388428,98	1490813,62
2320	13	384794,92	1493079,98	2384	14	388618,45	1492207,18	2448	15	388438,69	1490811,23
2321	13	384846,54	1493058,26	2385	14	388615,18	1492227,33	2449	15	388431,36	1490781,45
2322	13	384876,80	1493052,68	2386	14	388588,03	1492364,81	2450	15	388412,81	1490736,39
2323	13	384876,62	1493051,70	2387	14	388573,66	1492455,36	2451	15	388482,37	1490679,09
2324	13	384908,51	1493046,69	2388	14	388569,88	1492504,39	2452	15	388489,57	1490658,89
2325	13	384932,01	1493039,50	2389	14	388562,72	1492821,80	2398	15	388476,74	1490633,39
2326	13	384945,76	1493032,32	2390	14	388444,11	1492819,34	2453	16	387572,63	1490886,04
2327	13	384946,55	1493033,03	2391	14	388409,47	1492176,09	2454	16	387593,69	1490911,26
2328	13	384975,65	1493014,98	2392	14	388394,49	1492176,90	2455	16	387603,10	1490935,32
2329	13	385040,93	1492998,18	2393	14	388412,78	1492516,54	2456	16	387599,68	1490974,33
2330	13	385116,04	1492976,86	2394	14	388353,99	1492519,87	2457	16	387575,68	1491163,32
2331	13	385388,69	1493037,44	2395	14	388337,27	1492527,23	2458	16	387268,52	1491122,23
2332	13	385450,44	1493056,54	2396	14	388329,20	1492539,42	2459	16	386614,39	1490966,68
2333	13	385430,68	1493116,67	2397	14	388319,38	1492579,51	2460	16	386692,71	1490637,82
2334	13	385383,88	1493212,10	2351	14	388179,66	1492589,17	2461	16	386841,53	1490598,79
2335	13	385318,98	1493273,93	2398	15	388476,74	1490633,39	2462	16	386864,82	1490600,45
2336	13	385297,39	1493340,19	2399	15	388427,59	1490579,99	2463	16	386889,43	1490613,59
2337	13	385226,09	1493432,49	2400	15	388409,17	1490582,61	2464	16	386970,65	1490677,83

2465	16	387016,67	1490692,47	2527	19	385796,43	1494820,56	2577	24	384779,83	1490513,34
2466	16	387023,47	1490702,46	2528	19	385795,58	1494856,89	2587	25	386406,43	1493879,82
2467	16	387092,63	1490725,04	2512	19	385816,00	1494961,64	2588	25	386546,22	1493879,86
2468	16	387123,72	1490745,10	2529	20	386222,01	1491931,60	2589	25	386602,58	1493864,58
2469	16	387479,85	1490842,07	2530	20	386135,46	1492293,36	2590	25	386619,79	1493928,03
2470	16	387533,83	1490860,60	2531	20	386136,66	1492316,93	2591	25	386668,66	1494047,99
2453	16	387572,63	1490886,04	2532	20	386127,83	1492354,22	2592	25	386446,50	1494135,91
2471	17	391982,53	1492854,97	2533	20	386073,92	1492341,50	2593	25	386380,56	1493970,39
2472	17	391941,42	1492713,07	2534	20	386078,52	1492322,50	2594	25	385868,66	1494126,93
2473	17	391697,53	1492653,53	2535	20	385990,00	1492301,61	2595	25	385819,78	1493975,13
2474	17	391723,35	1492549,40	2536	20	385985,31	1492320,59	2596	25	385824,63	1493972,98
2475	17	391633,48	1492292,12	2537	20	385931,25	1492307,83	2597	25	385861,38	1493944,09
2476	17	391905,86	1492188,79	2538	20	385935,52	1492288,76	2598	25	385883,31	1493924,77
2477	17	391933,83	1492178,93	2539	20	385853,90	1492269,50	2599	25	385946,56	1493854,75
2478	17	391955,21	1492172,43	2540	20	385849,62	1492288,56	2600	25	385998,83	1493898,58
2479	17	391974,14	1492168,79	2541	20	385797,02	1492276,15	2601	25	386027,02	1493907,60
2480	17	391997,55	1492165,98	2542	20	385801,78	1492257,20	2602	25	386069,49	1493907,25
2481	17	392016,22	1492165,05	2543	20	385715,23	1492236,78	2603	25	386222,47	1493879,43
2482	17	392225,07	1492164,49	2544	20	385821,08	1491789,68	2604	25	386334,49	1493872,90
2483	17	392223,28	1492456,90	2545	20	386191,66	1491876,71	2587	25	386406,43	1493879,82
2484	17	392151,76	1492457,23	2546	20	386193,31	1491870,29	2605	26	385915,14	1491184,04
2485	17	392153,18	1492791,35	2547	20	386229,79	1491878,99	2606	26	385526,93	1491089,37
2486	17	392149,22	1492849,77	2548	20	386230,67	1491875,47	2607	26	385608,68	1490763,49
2487	17	392140,89	1492895,26	2549	20	386246,07	1491879,07	2608	26	385993,06	1490854,90
2488	17	392124,79	1492937,78	2550	20	386236,84	1491919,10	2605	26	385915,14	1491184,04
2489	17	392085,98	1493024,66	2529	20	386222,01	1491931,60	2609	27	385397,10	1495010,72
2490	17	391927,65	1492987,91	2551	21	386152,84	1491278,97	2610	27	385446,56	1495000,05
2471	17	391982,53	1492854,97	2552	21	386494,72	1491361,23	2611	27	385502,93	1495224,10
2491	18	385017,93	1495366,98	2553	21	386378,89	1491847,57	2612	27	385450,97	1495184,20
2492	18	384917,74	1495356,29	2554	21	386032,27	1491766,20	2613	27	385213,32	1495059,08
2493	18	384663,14	1495130,12	2551	21	386152,84	1491278,97	2614	27	385003,96	1494911,90
2494	18	384834,85	1495040,13	2555	22	386640,31	1492243,62	2615	27	385078,67	1494892,20
2495	18	384832,89	1495036,40	2556	22	386634,68	1492275,16	2616	27	385218,10	1494821,25
2496	18	384936,91	1494933,29	2557	22	386629,55	1492278,85	2617	27	385171,69	1494666,28
2497	18	384955,05	1494923,57	2558	22	386645,15	1492460,20	2618	27	385251,30	1494632,41
2498	18	384965,11	1494921,25	2559	22	386643,25	1492477,94	2619	27	385353,68	1494593,36
2499	18	385197,64	1495084,73	2560	22	386617,40	1492469,76	2620	27	385370,53	1494646,49
2500	18	385434,73	1495209,55	2561	22	386279,93	1492390,12	2621	27	385399,12	1494720,43
2501	18	385512,47	1495269,25	2562	22	386398,55	1491887,23	2622	27	385411,26	1494762,18
2502	18	385517,95	1495283,82	2563	22	386707,49	1491962,26	2623	27	385419,79	1494796,23
2503	18	385518,36	1495285,44	2555	22	386640,31	1492243,62	2624	27	385425,83	1494832,33
2504	18	385623,14	1495446,42	2564	23	387502,39	1492118,78	2625	27	385435,98	1494957,98
2505	18	385670,78	1495573,41	2565	23	387473,99	1492346,70	2626	27	385442,90	1494985,49
2506	18	385665,89	1495575,39	2566	23	387438,65	1492578,17	2627	27	385379,86	1494999,10
2507	18	385666,64	1495577,25	2567	23	387089,73	1492538,37	2628	27	385382,11	1495012,07
2508	18	385572,48	1495580,07	2568	23	387081,69	1492497,44	2629	27	385235,57	1495039,08
2509	18	385419,81	1495477,24	2569	23	387097,64	1492426,06	2630	27	385238,29	1495053,83
2510	18	385257,26	1495446,52	2570	23	387108,49	1492364,49	2631	27	385399,43	1495024,13
2511	18	385080,95	1495457,57	2571	23	387113,80	1492365,22	2609	27	385397,10	1495010,72
2491	18	385017,93	1495366,98	2572	23	387122,03	1492305,69	2632	28	386394,22	1490501,80
2512	19	385816,00	1494961,64	2573	23	387126,05	1492291,21	2633	28	386476,79	1490493,62
2513	19	385943,28	1495150,56	2574	23	387152,10	1492158,35	2634	28	386485,93	1490487,70
2514	19	386047,72	1495363,18	2575	23	387147,56	1492135,32	2635	28	386525,05	1490236,91
2515	19	386050,56	1495419,81	2576	23	387156,08	1492068,10	2636	28	386694,95	1490220,56
2516	19	385845,13	1495502,90	2564	23	387502,39	1492118,78	2637	28	386722,77	1490298,79
2517	19	385531,47	1495255,58	2577	24	384779,83	1490513,34	2638	28	386726,93	1490386,24
2518	19	385473,63	1495025,66	2578	24	385031,82	1490515,78	2639	28	386640,00	1490751,22
2519	19	385538,56	1495008,68	2579	24	384775,50	1490898,01	2640	28	386344,35	1490677,75
2520	19	385552,71	1494931,60	2580	24	384708,43	1490876,25	2641	28	386383,31	1490510,54
2521	19	385675,15	1494864,12	2581	24	384667,56	1490850,01	2642	28	386386,64	1490506,04
2522	19	385701,51	1494844,94	2582	24	384602,62	1490792,29	2643	28	386390,48	1490503,35
2523	19	385726,27	1494833,69	2583	24	384438,23	1490619,60	2632	28	386394,22	1490501,80
2524	19	385769,43	1494815,05	2584	24	384397,11	1490558,12	2644	29	386583,12	1490990,08
2525	19	385769,99	1494819,63	2585	24	384479,16	1490502,66	2645	29	386502,13	1491330,10
2526	19	385785,89	1494817,71	2586	24	384606,08	1490504,84	2646	29	386157,23	1491247,12

2647	29	386237,29	1490907,84	2707	34	383567,56	1491722,92	2768	38	386846,84	1493209,23
2644	29	386583,12	1490990,08	2708	34	383578,41	1491657,36	2769	38	386816,65	1493256,83
2648	30	387508,51	1492069,63	2709	34	383863,04	1491804,99	2770	38	386804,71	1493269,34
2649	30	387506,10	1492089,00	2710	34	383811,63	1491903,31	2771	38	386795,36	1493273,14
2650	30	387158,97	1492038,21	2711	34	383585,01	1491790,65	2752	38	386700,54	1493272,31
2651	30	387206,29	1491695,58	2712	34	383578,33	1491804,08	2772	39	387657,00	1491542,83
2652	30	387554,54	1491747,60	2713	34	383702,49	1491865,80	2773	39	387630,16	1491547,79
2648	30	387508,51	1492069,63	2696	34	383663,91	1491939,90	2774	39	387601,19	1491549,77
2653	31	385978,91	1492973,16	2714	35	386062,81	1490560,29	2775	39	387601,61	1491544,91
2654	31	386002,56	1492976,94	2715	35	386002,28	1490815,97	2776	39	387553,23	1491540,71
2655	31	386015,33	1492982,34	2716	35	385600,46	1490720,42	2777	39	387600,36	1491196,89
2656	31	386020,39	1492987,17	2717	35	385664,50	1490474,20	2778	39	387601,64	1491197,06
2657	31	386022,40	1492992,38	2714	35	386062,81	1490560,29	2779	39	387666,31	1491203,99
2658	31	386013,31	1493016,52	2718	36	382902,52	1491169,21	2780	39	387673,32	1491197,53
2659	31	386010,84	1493029,37	2719	36	382891,52	1491163,20	2781	39	387702,05	1491179,36
2660	31	385937,55	1493220,00	2720	36	382890,58	1491161,05	2782	39	387821,45	1491085,32
2661	31	385861,89	1493193,82	2721	36	382904,64	1491126,27	2783	39	387915,19	1491207,23
2662	31	385850,13	1493227,94	2722	36	382864,36	1491094,42	2784	39	387929,67	1491220,16
2663	31	385806,91	1493324,71	2723	36	382856,09	1491100,76	2785	39	387832,28	1491294,71
2664	31	385745,60	1493318,63	2724	36	382841,46	1491080,95	2786	39	387886,44	1491363,85
2665	31	385743,92	1493320,17	2725	36	382822,20	1491060,99	2787	39	387668,45	1491532,78
2666	31	385692,71	1493369,34	2726	36	382822,74	1491060,12	2788	39	387671,29	1491536,56
2667	31	385669,66	1493347,34	2727	36	382785,82	1491025,47	2772	39	387657,00	1491542,83
2668	31	385633,97	1493314,66	2728	36	382769,41	1490994,78	2789	40	385166,14	1494008,16
2669	31	385578,51	1493261,66	2729	36	382766,53	1490973,70	2790	40	385310,77	1494453,07
2670	31	385584,55	1493204,05	2730	36	382821,57	1490803,76	2791	40	385121,46	1494530,06
2671	31	385586,23	1493174,96	2731	36	382825,49	1490779,30	2792	40	385011,66	1494166,86
2672	31	385590,42	1493149,73	2732	36	382851,33	1490784,33	2793	40	385003,69	1494169,27
2673	31	385600,31	1493107,68	2733	36	382880,61	1490783,39	2794	40	384992,83	1494150,04
2674	31	385699,26	1493140,22	2734	36	382904,92	1490778,20	2795	40	384965,71	1494081,60
2675	31	385702,38	1493130,72	2735	36	383217,71	1490996,70	2789	40	385166,14	1494008,16
2676	31	385583,46	1493091,61	2736	36	383171,86	1491062,27	2796	41	386743,95	1492863,73
2677	31	385602,31	1493009,48	2737	36	382927,99	1490891,97	2797	41	386718,59	1492851,81
2678	31	385648,47	1493005,95	2738	36	382916,54	1490908,36	2798	41	386706,47	1492842,78
2679	31	385733,95	1493007,60	2739	36	383160,41	1491078,67	2799	41	386704,50	1492690,66
2680	31	385914,61	1492984,61	2740	36	383114,53	1491144,29	2800	41	386683,79	1492544,40
2681	31	385933,35	1492977,24	2741	36	382864,86	1490969,70	2801	41	387031,59	1492584,07
2682	31	385962,37	1492971,63	2742	36	382853,40	1490986,09	2802	41	386963,87	1492887,09
2653	31	385978,91	1492973,16	2743	36	382988,53	1491080,58	2803	41	386746,12	1492864,54
2683	32	386631,07	1493854,99	2744	36	382967,60	1491110,30	2796	41	386743,95	1492863,73
2684	32	387139,52	1493646,05	2745	36	382968,41	1491117,51	2804	42	385953,35	1491230,98
2685	32	387222,44	1493826,25	2746	36	383096,03	1491183,93	2805	42	386133,39	1491274,30
2686	32	386891,33	1493957,55	2747	36	383067,25	1491254,86	2806	42	386012,80	1491761,63
2687	32	386861,75	1493886,64	2718	36	382902,52	1491169,21	2807	42	385837,47	1491720,48
2688	32	386850,68	1493891,26	2748	37	387233,64	1491497,61	2804	42	385953,35	1491230,98
2689	32	386880,94	1493963,82	2749	37	387281,07	1491154,18	2808	43	385584,25	1491491,20
2690	32	386696,55	1494036,93	2750	37	387570,62	1491192,91	2809	43	385587,58	1491501,73
2691	32	386648,27	1493918,41	2751	37	387523,77	1491534,70	2810	43	385549,64	1491656,09
2683	32	386631,07	1493854,99	2748	37	387233,64	1491497,61	2811	43	385515,53	1491646,78
2692	33	386047,82	1490831,94	2752	38	386700,54	1493272,31	2812	43	385505,21	1491644,26
2693	33	386093,02	1490641,05	2753	38	386467,29	1493288,17	2813	43	385505,69	1491642,27
2694	33	386634,21	1490775,54	2754	38	386463,62	1493217,31	2814	43	385406,45	1491618,28
2695	33	386590,07	1490960,89	2755	38	386470,49	1493215,55	2815	43	385430,37	1491514,77
2692	33	386047,82	1490831,94	2756	38	386472,28	1493219,85	2816	43	385455,69	1491420,45
2696	34	383663,91	1491939,90	2757	38	386508,63	1493209,89	2817	43	385505,03	1491205,10
2697	34	383357,47	1491795,42	2758	38	386639,76	1493149,45	2818	43	385517,10	1491136,38
2698	34	383356,42	1491797,66	2759	38	386651,50	1493140,98	2819	43	385729,53	1491188,18
2699	34	383161,41	1491730,83	2760	38	386656,91	1493130,27	2820	43	385684,13	1491374,14
2700	34	383137,73	1491683,46	2761	38	386656,26	1493112,84	2821	43	385685,98	1491374,59
2701	34	383165,58	1491664,27	2762	38	386633,53	1493033,71	2822	43	385673,03	1491427,95
2702	34	383204,67	1491566,79	2763	38	386834,14	1492945,67	2823	43	385603,38	1491409,23
2703	34	383395,07	1491665,27	2764	38	386836,12	1492922,24	2808	43	385584,25	1491491,20
2704	34	383543,12	1491716,78	2765	38	386955,01	1492928,67	2824	44	382709,28	1490100,70
2705	34	383521,71	1491771,58	2766	38	386926,97	1493069,85	2825	44	382681,70	1490032,68
2706	34	383544,99	1491780,68	2767	38	386911,18	1493215,63	2826	44	382654,47	1489972,21

2827	44	382843,09	1489902,77
2828	44	382848,83	1490095,73
2829	44	383027,03	1490091,45
2830	44	383028,32	1490188,56
2831	44	382977,72	1490187,55
2832	44	382977,42	1490202,55
2833	44	383040,17	1490203,80
2834	44	383030,67	1490326,47
2835	44	382746,06	1490305,94
2836	44	382755,89	1490167,33
2837	44	382774,49	1490141,55
2838	44	382777,67	1490126,69
2839	44	382782,76	1490037,76
2840	44	382767,78	1490036,90
2841	44	382763,07	1490102,21
2842	44	382762,47	1490124,64
2843	44	382759,32	1490136,47
2844	44	382746,03	1490155,23
2845	44	382725,83	1490135,77
2824	44	382709,28	1490100,70
2846	45	387125,97	1494719,79
2847	45	387097,78	1494825,47
2848	45	387096,39	1494827,00
2849	45	387075,30	1494860,13
2850	45	386951,38	1494588,21
2851	45	386934,26	1494563,55
2852	45	386965,52	1494548,69
2853	45	387047,39	1494514,45
2854	45	387043,53	1494505,23
2855	45	386961,55	1494539,51
2856	45	386928,48	1494555,23
2857	45	386871,66	1494473,42
2858	45	386833,70	1494380,24
2859	45	387025,82	1494308,82
2860	45	387076,99	1494399,24
2861	45	387133,20	1494468,03
2862	45	387143,37	1494489,66
2863	45	387151,71	1494516,97
2864	45	387157,60	1494568,54
2865	45	387134,37	1494685,41
2846	45	387125,97	1494719,79
2866	46	385611,16	1492402,09
2867	46	385138,04	1492331,19
2868	46	385153,29	1492243,16
2869	46	385198,66	1492249,82
2870	46	385199,53	1492243,88
2871	46	385154,22	1492237,23
2872	46	385159,58	1492194,57
2873	46	385171,61	1492138,13
2874	46	385615,92	1492223,61
2866	46	385611,16	1492402,09
2875	47	393426,87	1492599,42
2876	47	393401,58	1492546,11
2877	47	393330,63	1492410,91
2878	47	393297,54	1492370,78
2879	47	393252,83	1492335,55
2880	47	393249,18	1492332,47
2881	47	393260,39	1492332,00
2882	47	393280,80	1492336,47
2883	47	393302,53	1492347,34
2884	47	393404,82	1492420,59
2885	47	393424,68	1492436,84
2886	47	393438,66	1492456,64
2887	47	393458,15	1492496,97
2888	47	393593,24	1492833,38
2889	47	393598,04	1492854,07
2890	47	393598,96	1492873,41
2891	47	393610,59	1493269,24
2892	47	393584,22	1493254,77
2893	47	393545,43	1493220,30
2894	47	393520,42	1493176,38
2895	47	393500,07	1493106,43
2896	47	393439,96	1492655,91
2875	47	393426,87	1492599,42
2897	48	385690,29	1493782,50
2898	48	385508,05	1493856,25
2899	48	385165,77	1493981,67
2900	48	385099,67	1493797,20
2901	48	385098,35	1493795,76
2902	48	385245,06	1493773,87
2903	48	385315,48	1493767,80
2904	48	385394,75	1493759,16
2905	48	385421,46	1493755,63
2906	48	385450,39	1493750,03
2907	48	385474,50	1493743,74
2908	48	385538,16	1493721,19
2909	48	385592,55	1493694,67
2910	48	385644,36	1493653,43
2911	48	385700,49	1493710,60
2912	48	385742,20	1493755,77
2913	48	385737,76	1493758,38
2897	48	385690,29	1493782,50
2914	49	386573,45	1494454,60
2915	49	386454,27	1494155,42
2916	49	386678,91	1494066,52
2917	49	386802,71	1494370,42
2918	49	386585,27	1494451,25
2914	49	386573,45	1494454,60
2919	50	385920,38	1493766,87
2920	50	385919,49	1493795,72
2921	50	385928,75	1493831,66
2922	50	385936,96	1493843,00
2923	50	385872,76	1493914,08
2924	50	385851,78	1493932,55
2925	50	385816,84	1493960,02
2926	50	385683,60	1494019,05
2927	50	385586,74	1494087,82
2928	50	385583,98	1494090,70
2929	50	385570,60	1494073,62
2930	50	385560,15	1494053,22
2931	50	385524,08	1493876,73
2932	50	385700,66	1493805,28
2933	50	385749,76	1493780,32
2934	50	385843,90	1493725,57
2935	50	385860,66	1493713,20
2919	50	385920,38	1493766,87
2936	51	382829,35	1490640,94
2937	51	382828,54	1490631,87
2938	51	382850,32	1490532,76
2939	51	382887,13	1490542,17
2940	51	383009,49	1490565,50
2941	51	383153,54	1490587,91
2942	51	383392,89	1490618,19
2943	51	383390,65	1490629,44
2944	51	383434,27	1490638,11
2945	51	383305,40	1490699,26
2946	51	383167,55	1490701,72
2947	51	382878,18	1490763,46
2948	51	382852,94	1490764,27
2949	51	382828,66	1490759,54
2950	51	382835,91	1490714,27
2951	51	382829,72	1490645,03
2952	51	382868,54	1490650,13
2953	51	382871,36	1490652,16
2954	51	382907,15	1490657,14
2955	51	382910,34	1490651,45
2956	51	382911,75	1490637,32
2957	51	382911,33	1490632,74
2958	51	382906,84	1490623,93
2959	51	382903,28	1490625,75
2960	51	382907,42	1490633,88
2961	51	382907,73	1490637,30
2962	51	382906,44	1490650,22
2963	51	382904,99	1490652,80
2964	51	382874,46	1490648,55
2965	51	382878,62	1490625,45
2966	51	382874,68	1490624,74
2967	51	382870,72	1490646,77
2936	51	382829,35	1490640,94
2968	52	386457,59	1491625,05
2969	52	386770,25	1491699,47
2970	52	386714,00	1491935,02
2971	52	386401,82	1491859,21
2968	52	386457,59	1491625,05
2972	53	386830,33	1491442,27
2973	53	386831,63	1491442,42
2974	53	386776,05	1491675,15
2975	53	386463,38	1491600,73
2976	53	386519,02	1491367,09
2972	53	386830,33	1491442,27
2977	54	385760,37	1491195,71
2978	54	385904,08	1491230,75
2979	54	385790,03	1491712,49
2980	54	385734,32	1491700,30
2981	54	385632,82	1491675,56
2982	54	385652,84	1491595,62
2983	54	385684,77	1491484,55
2984	54	385693,84	1491444,04
2985	54	385703,41	1491412,50
2986	54	385709,11	1491389,09
2977	54	385760,37	1491195,71
2987	55	382635,39	1490699,21
2988	55	382457,66	1490699,56
2989	55	382457,39	1490692,25
2990	55	382453,90	1490594,56
2991	55	382471,44	1490551,05
2992	55	382657,62	1490480,73
2993	55	382669,86	1490482,30
2994	55	382725,34	1490500,81
2995	55	382840,63	1490530,29
2996	55	382818,44	1490631,23
2997	55	382825,84	1490713,92
2998	55	382818,84	1490757,62
2999	55	382680,22	1490730,59
2987	55	382635,39	1490699,21
3000	56	389908,47	1492836,76
3001	56	389799,54	1492824,17
3002	56	389757,29	1492821,14
3003	56	389705,60	1492820,22
3004	56	389686,93	1492700,43
3005	56	389673,31	1492590,36
3006	56	389662,16	1492471,15
3007	56	389661,84	1492466,40
3008	56	389687,43	1492499,37
3009	56	389737,27	1492527,84

3010	56	389814,08	1492561,52	3069	62	385673,39	1495593,93	3131	65	383508,97	1492079,20
3011	56	389859,74	1492587,14	3070	62	386055,72	1495439,30	3132	65	383604,09	1492121,63
3012	56	389896,14	1492612,62	3071	62	386095,50	1495531,76	3133	65	383701,49	1492159,29
3013	56	389926,55	1492647,73	3072	62	385736,46	1495612,65	3134	65	383692,73	1492179,95
3014	56	389946,18	1492680,08	3073	62	385739,75	1495627,28	3135	65	383668,69	1492216,56
3015	56	389963,30	1492719,90	3074	62	385909,67	1495589,00	3136	65	383620,88	1492196,37
3016	56	389984,69	1492765,38	3075	62	385935,36	1495696,80	3137	65	383418,88	1492093,29
3017	56	390000,20	1492795,61	3076	62	385758,06	1495737,13	3138	65	383413,19	1492085,50
3018	56	390018,82	1492822,55	3077	62	385734,90	1495712,36	3114	65	383352,62	1492048,89
3019	56	390043,96	1492848,49	3078	62	385713,72	1495709,03	3139	66	388355,41	1492525,79
3020	56	390058,70	1492859,54	3062	62	385671,23	1495727,40	3140	66	388413,10	1492522,54
3000	56	389908,47	1492836,76	3079	63	385970,32	1494479,77	3141	66	388429,63	1492829,40
3021	57	385491,88	1493573,86	3080	63	385980,64	1494479,66	3142	66	388420,34	1492830,40
3022	57	385422,03	1493613,94	3081	63	386165,14	1494819,69	3143	66	388367,90	1492841,91
3023	57	385374,23	1493626,89	3082	63	386165,99	1494820,90	3144	66	388328,93	1492857,43
3024	57	385307,49	1493637,79	3083	63	386061,57	1494897,70	3145	66	388308,64	1492873,56
3025	57	385296,03	1493582,91	3084	63	385935,05	1494641,82	3146	66	388282,70	1492899,36
3026	57	385266,97	1493483,14	3085	63	385932,26	1494635,65	3147	66	388254,14	1492932,57
3027	57	385238,11	1493433,29	3086	63	385932,67	1494627,56	3148	66	388224,29	1492906,97
3028	57	385306,36	1493344,93	3087	63	385922,31	1494596,54	3149	66	388222,57	1492898,92
3029	57	385316,81	1493312,87	3088	63	385922,07	1494592,09	3150	66	388180,40	1492595,13
3030	57	385511,60	1493367,68	3089	63	385919,41	1494581,65	3151	66	388324,16	1492585,19
3031	57	385538,02	1493376,74	3090	63	385932,27	1494578,63	3152	66	388334,78	1492541,86
3032	57	385569,75	1493415,69	3091	63	385931,36	1494574,74	3153	66	388341,30	1492532,01
3033	57	385596,89	1493485,82	3092	63	385914,53	1494578,68	3139	66	388355,41	1492525,79
3034	57	385588,12	1493501,19	3093	63	385915,03	1494580,66	3154	67	391069,44	1492837,26
3021	57	385491,88	1493573,86	3094	63	385915,72	1494586,69	3155	67	391077,06	1492805,91
3035	58	391080,66	1492791,35	3095	63	385896,21	1494594,17	3156	67	391621,96	1492932,37
3036	58	391111,29	1492669,64	3096	63	385903,37	1494612,84	3157	67	391594,93	1493048,72
3037	58	391653,25	1492790,53	3097	63	385918,45	1494607,06	3158	67	391071,16	1492930,35
3038	58	391621,90	1492916,96	3098	63	385925,55	1494628,32	3159	67	391064,21	1492922,39
3035	58	391080,66	1492791,35	3099	63	385914,70	1494633,24	3160	67	391060,86	1492888,78
3039	59	386889,11	1492105,85	3100	63	385921,44	1494648,13	3154	67	391069,44	1492837,26
3040	59	386911,69	1492008,73	3101	63	385949,79	1494705,46	3161	68	386680,31	1492460,56
3041	59	387120,78	1492058,88	3102	63	385910,11	1494725,74	3162	68	386665,98	1492294,02
3042	59	387080,54	1492350,22	3103	63	385896,21	1494762,60	3163	68	387073,73	1492388,87
3043	59	387078,08	1492364,21	3104	63	385842,73	1494771,51	3164	68	387068,22	1492420,18
3044	59	386841,83	1492309,25	3105	63	385832,03	1494712,22	3165	68	387043,00	1492533,04
3045	59	386865,25	1492208,48	3106	63	385816,56	1494568,42	3166	68	386690,18	1492492,79
3046	59	386867,31	1492208,97	3107	63	385816,58	1494536,30	3167	68	386677,30	1492488,71
3047	59	386891,52	1492106,42	3108	63	385830,07	1494531,81	3161	68	386680,31	1492460,56
3039	59	386889,11	1492105,85	3079	63	385970,32	1494479,77	3168	69	391684,20	1492665,71
3048	60	387488,72	1492477,89	3109	64	387076,34	1493911,08	3169	69	391656,86	1492775,97
3049	60	387506,35	1492364,62	3110	64	387232,90	1493849,00	3170	69	391114,95	1492655,08
3050	60	387761,36	1492394,69	3111	64	387249,68	1493885,47	3171	69	391145,38	1492534,18
3051	60	387806,03	1492544,82	3112	64	387373,18	1494248,62	3168	69	391684,20	1492665,71
3052	60	387810,97	1492556,94	3113	64	387229,78	1494308,60	3172	70	387505,14	1492339,30
3053	60	387829,55	1492627,30	3109	64	387076,34	1493911,08	3173	70	387538,25	1492073,61
3054	60	387724,44	1492617,14	3114	65	383352,62	1492048,89	3174	70	387576,59	1491805,30
3055	60	387467,61	1492587,32	3115	65	383343,57	1492049,37	3175	70	387704,24	1492214,50
3056	60	387483,15	1492485,48	3116	65	383312,97	1492101,50	3176	70	387602,21	1492203,36
3048	60	387488,72	1492477,89	3117	65	383097,77	1491965,08	3177	70	387600,59	1492218,27
3057	61	388037,57	1494899,33	3118	65	383168,46	1491832,71	3178	70	387709,11	1492230,12
3058	61	388188,93	1494842,71	3119	65	383190,93	1491793,46	3179	70	387752,26	1492368,45
3059	61	388363,48	1495206,08	3120	65	383234,37	1491851,16	3172	70	387505,14	1492339,30
3060	61	388191,04	1495269,87	3121	65	383327,65	1491922,91	3180	71	386435,60	1494162,60
3061	61	388064,17	1494969,59	3122	65	383372,10	1491964,29	3181	71	386554,11	1494460,10
3057	61	388037,57	1494899,33	3123	65	383380,05	1491960,36	3182	71	386305,95	1494530,63
3062	62	385671,23	1495727,40	3124	65	383403,10	1491937,47	3183	71	386247,25	1494377,01
3063	62	385635,35	1495754,00	3125	65	383474,69	1491971,48	3184	71	386406,61	1494317,89
3064	62	385635,22	1495755,30	3126	65	383444,71	1492029,45	3185	71	386401,39	1494303,82
3065	62	385500,08	1495779,51	3127	65	383399,05	1491983,93	3186	71	386330,96	1494329,95
3066	62	385483,56	1495777,51	3128	65	383394,82	1491988,18	3187	71	386286,97	1494219,80
3067	62	385483,03	1495776,17	3129	65	383441,82	1492035,04	3180	71	386435,60	1494162,60
3068	62	385672,67	1495592,17	3130	65	383438,01	1492042,40	3188	72	385586,78	1492197,64

3189	72	385180,07	1492119,39	3248	78	387232,95	1494358,47	3308	83	387198,92	1491493,13
3190	72	385207,67	1492047,59	3249	78	387253,34	1494432,33	3305	83	386864,12	1491413,99
3191	72	385246,55	1491962,01	3250	78	387273,71	1494532,91	3309	84	387970,64	1494943,16
3192	72	385308,82	1491972,76	3251	78	387275,33	1494564,55	3310	84	388029,50	1494906,27
3193	72	385541,65	1492020,64	3252	78	387270,00	1494595,44	3311	84	388054,88	1494973,30
3194	72	385586,63	1492032,28	3253	78	387259,32	1494625,19	3312	84	388180,73	1495271,18
3195	72	385580,47	1492062,47	3236	78	387244,64	1494657,00	3313	84	388121,32	1495295,19
3196	72	385602,00	1492078,68	3254	79	382839,26	1489774,04	3314	84	388038,14	1495296,51
3188	72	385586,78	1492197,64	3255	79	382842,62	1489886,96	3315	84	387907,12	1494997,93
3197	73	386137,78	1491242,44	3256	79	382648,29	1489958,50	3309	84	387970,64	1494943,16
3198	73	385960,73	1491199,84	3257	79	382615,46	1489885,60	3316	85	387099,05	1494260,26
3199	73	386040,91	1490861,14	3258	79	382615,28	1489779,20	3317	85	387028,51	1494286,48
3200	73	386217,83	1490903,21	3259	79	382775,81	1489595,34	3318	85	386900,95	1493980,63
3197	73	386137,78	1491242,44	3260	79	382838,34	1489679,09	3319	85	387062,40	1493916,61
3201	74	384980,30	1494720,87	3254	79	382839,26	1489774,04	3320	85	387183,00	1494229,06
3202	74	384915,08	1494761,04	3261	80	392428,60	1492150,63	3321	85	387113,12	1494255,03
3203	74	384904,58	1494761,81	3262	80	392430,92	1492451,24	3322	85	387014,97	1494018,34
3204	74	384701,46	1494380,56	3263	80	392243,31	1492451,82	3323	85	387001,11	1494024,09
3205	74	384863,64	1494314,03	3264	80	392245,17	1492156,25	3316	85	387099,05	1494260,26
3206	74	385002,38	1494710,53	3265	80	392247,16	1492152,80	3324	86	386920,49	1491070,30
3201	74	384980,30	1494720,87	3261	80	392428,60	1492150,63	3325	86	386882,90	1491227,71
3207	75	384846,21	1493818,48	3266	81	386237,88	1494380,49	3326	86	386569,71	1491154,26
3208	75	384738,87	1493826,07	3267	81	386271,34	1494468,55	3327	86	386607,44	1490995,86
3209	75	384692,06	1493826,49	3268	81	386184,26	1494503,00	3324	86	386920,49	1491070,30
3210	75	384514,65	1493798,28	3269	81	386251,91	1494705,63	3328	87	386654,27	1491363,62
3211	75	384515,22	1493749,44	3270	81	386242,64	1494747,18	3329	87	386653,54	1491366,65
3212	75	384522,49	1493694,82	3271	81	386227,11	1494767,09	3330	87	386526,44	1491335,96
3213	75	384784,81	1493711,70	3272	81	386197,16	1494790,01	3331	87	386563,92	1491178,58
3214	75	384926,39	1493711,15	3273	81	386043,51	1494564,08	3332	87	386877,10	1491252,03
3215	75	385048,30	1493694,15	3274	81	385993,17	1494471,29	3333	87	386839,12	1491411,05
3216	75	385066,35	1493783,14	3266	81	386237,88	1494380,49	3334	87	386835,85	1491410,69
3217	75	385066,97	1493783,81	3275	82	385295,98	1492965,65	3335	87	386713,39	1491381,11
3218	75	385034,90	1493788,68	3276	82	385350,71	1492970,20	3336	87	386714,14	1491377,97
3219	75	384846,39	1493820,93	3277	82	385411,22	1492977,20	3328	87	386654,27	1491363,62
3207	75	384846,21	1493818,48	3278	82	385592,72	1493006,58	3337	88	391673,24	1492436,26
3220	76	387362,41	1493243,55	3279	82	385574,82	1493084,55	3338	88	391334,03	1492554,99
3221	76	387228,44	1493236,93	3280	82	385391,26	1493027,77	3339	88	391286,38	1492426,54
3222	76	386935,75	1493213,37	3281	82	385115,74	1492966,55	3340	88	391295,47	1492420,98
3223	76	386950,64	1493083,89	3282	82	385038,38	1492988,51	3341	88	391315,89	1492412,59
3224	76	387380,18	1493108,68	3283	82	384971,68	1493005,68	3342	88	391624,13	1492295,67
3220	76	387362,41	1493243,55	3284	82	384941,28	1493024,53	3337	88	391673,24	1492436,26
3225	77	387147,44	1492744,84	3285	82	384941,80	1493025,37	3343	89	386270,26	1491863,16
3226	77	387111,10	1492907,06	3286	82	384928,96	1493032,06	3344	89	386358,26	1491883,81
3227	77	386991,60	1492900,60	3287	82	384906,71	1493038,87	3345	89	386241,00	1492380,93
3228	77	387061,57	1492587,49	3288	82	384875,27	1493043,81	3346	89	386147,29	1492358,82
3229	77	387315,00	1492616,40	3289	82	384874,99	1493042,84	3347	89	386156,78	1492318,76
3230	77	387308,20	1492670,13	3290	82	384843,66	1493048,63	3348	89	386155,58	1492295,22
3231	77	387294,28	1492691,32	3291	82	384792,14	1493070,30	3349	89	386239,93	1491942,65
3232	77	387291,03	1492693,04	3292	82	384748,02	1493077,43	3350	89	386254,83	1491930,09
3233	77	387281,07	1492765,41	3293	82	384620,49	1493089,56	3343	89	386270,26	1491863,16
3234	77	387220,48	1492755,03	3294	82	384650,82	1493036,20	3351	90	386664,79	1492248,72
3235	77	387155,51	1492742,56	3295	82	384669,51	1492986,48	3352	90	386732,37	1491965,72
3225	77	387147,44	1492744,84	3296	82	384674,07	1492983,30	3353	90	386889,33	1492003,36
3236	78	387244,64	1494657,00	3297	82	384681,04	1492993,58	3354	90	386819,43	1492304,04
3237	78	387210,82	1494701,34	3298	82	384730,04	1492960,37	3355	90	386661,48	1492267,30
3238	78	387115,30	1494806,24	3299	82	384749,56	1492967,51	3351	90	386664,79	1492248,72
3239	78	387137,62	1494722,66	3300	82	384775,33	1492967,87	3356	91	386917,40	1491984,39
3240	78	387146,12	1494687,87	3301	82	384915,23	1492959,15	3357	91	386973,92	1491745,30
3241	78	387169,74	1494569,04	3302	82	384980,49	1492964,55	3358	91	387158,20	1491787,98
3242	78	387163,51	1494514,53	3303	82	385118,57	1492954,56	3359	91	387124,22	1492033,99
3243	78	387154,59	1494485,33	3304	82	385162,78	1492968,28	3356	91	386917,40	1491984,39
3244	78	387143,43	1494461,58	3275	82	385295,98	1492965,65	3360	92	385995,33	1495010,42
3245	78	387086,93	1494392,44	3305	83	386864,12	1491413,99	3361	92	386021,04	1495062,05
3246	78	387037,21	1494304,59	3306	83	386901,44	1491257,74	3362	92	386014,41	1495086,38
3247	78	387190,20	1494247,72	3307	83	387221,08	1491332,70	3363	92	385964,67	1495137,57

3364	92	385872,27	1495000,42	3426	95	389221,30	1493760,70	3484	102	386936,03	1489571,46
3365	92	385843,49	1494854,71	3427	95	389105,95	1493839,17	3485	102	387038,82	1489596,79
3366	92	385873,98	1494849,70	3428	95	389087,41	1493709,24	3486	102	387038,69	1489678,00
3367	92	385848,79	1494805,07	3429	95	389087,66	1493565,12	3487	102	387069,66	1489797,86
3368	92	385845,40	1494786,28	3430	95	389084,21	1493534,77	3488	102	387082,11	1489858,29
3369	92	385906,02	1494776,17	3420	95	389034,15	1493391,65	3489	102	386978,51	1489879,85
3370	92	385925,78	1494871,03	3431	96	386828,37	1494114,98	3490	102	386968,14	1489833,83
3371	92	385940,47	1494867,97	3432	96	386737,96	1494145,22	3491	102	386956,43	1489836,47
3372	92	385916,28	1494751,87	3433	96	386702,15	1494057,30	3492	102	386966,76	1489882,30
3373	92	385922,10	1494736,46	3434	96	386889,02	1493983,20	3493	102	386935,24	1489888,85
3374	92	385956,44	1494718,91	3435	96	387017,25	1494290,67	3494	102	386868,33	1489872,89
3375	92	386050,45	1494909,04	3436	96	386910,09	1494330,50	3495	102	386905,58	1489707,03
3376	92	386034,36	1494935,48	3437	96	386843,92	1494145,24	3496	102	386921,80	1489710,80
3377	92	386033,86	1494940,58	3438	96	386841,46	1494145,81	3497	102	386963,80	1489698,90
3378	92	386032,58	1494938,85	3431	96	386828,37	1494114,98	3498	102	386983,40	1489611,57
3379	92	385990,57	1494909,15	3439	97	387034,60	1491487,16	3499	102	386968,76	1489608,28
3380	92	385985,02	1494898,78	3440	97	387193,64	1491524,76	3482	102	386952,31	1489681,58
3381	92	385976,20	1494903,50	3441	97	387194,54	1491524,87	3500	103	383162,16	1490356,01
3382	92	385982,87	1494915,95	3442	97	387160,95	1491768,09	3501	103	383150,18	1490515,30
3383	92	386025,50	1494946,09	3443	97	386978,56	1491725,85	3502	103	383002,42	1490504,34
3384	92	386032,41	1494955,42	3439	97	387034,60	1491487,16	3503	103	382882,07	1490486,87
3385	92	386023,67	1495044,89	3444	98	386317,83	1494334,83	3504	103	382902,72	1490337,29
3386	92	386004,04	1495005,48	3445	98	385973,41	1494462,62	3500	103	383162,16	1490356,01
3387	92	385969,26	1494951,29	3446	98	385934,23	1494354,56	3505	104	386472,99	1495747,67
3388	92	385960,85	1494956,69	3447	98	386273,90	1494224,82	3506	104	386475,18	1495732,55
3360	92	385995,33	1495010,42	3444	98	386317,83	1494334,83	3507	104	386500,21	1495684,21
3389	93	383837,89	1491885,45	3448	99	387209,71	1491670,81	3508	104	386464,72	1495642,04
3390	93	383876,34	1491811,93	3449	99	387229,26	1491529,31	3509	104	386564,57	1495516,34
3391	93	384115,90	1491937,45	3450	99	387519,34	1491566,39	3510	104	386612,45	1495537,30
3392	93	384087,93	1491991,97	3451	99	387498,27	1491713,92	3511	104	386521,79	1495667,55
3393	93	383954,98	1491933,05	3448	99	387209,71	1491670,81	3512	104	386534,10	1495676,12
3394	93	383886,69	1491900,04	3452	100	385199,98	1490498,79	3513	104	386627,12	1495542,49
3395	93	383880,17	1491913,55	3453	100	385252,22	1490533,44	3514	104	386698,10	1495560,85
3396	93	383920,35	1491932,97	3454	100	385200,77	1490610,03	3515	104	386748,11	1495572,64
3397	93	383910,21	1491957,92	3455	100	385057,98	1490512,68	3516	104	386733,80	1495636,08
3398	93	383905,70	1491956,26	3456	100	385128,35	1490408,38	3517	104	386560,34	1495768,04
3399	93	383897,13	1491979,54	3457	100	385149,12	1490385,76	3518	104	386531,31	1495787,79
3400	93	383906,51	1491982,99	3458	100	385176,70	1490367,51	3519	104	386477,90	1495754,43
3401	93	383907,53	1491980,23	3459	100	385207,62	1490351,22	3505	104	386472,99	1495747,67
3402	93	383925,76	1491935,58	3460	100	385319,84	1490301,07	3520	105	388094,74	1494303,83
3403	93	383948,68	1491946,66	3461	100	385330,57	1490340,69	3521	105	388220,76	1494636,87
3404	93	384081,08	1492005,34	3462	100	385327,57	1490391,14	3522	105	388244,13	1494686,25
3405	93	384040,04	1492085,33	3463	100	385305,04	1490454,80	3523	105	388162,42	1494725,33
3406	93	383980,56	1492073,30	3464	100	385294,76	1490470,11	3524	105	388051,13	1494483,14
3407	93	383902,69	1492050,21	3465	100	385257,64	1490446,45	3525	105	387997,94	1494328,35
3408	93	383841,35	1492028,49	3466	100	385254,45	1490427,52	3526	105	388065,51	1494314,95
3409	93	383784,97	1492002,88	3467	100	385234,60	1490387,48	3520	105	388094,74	1494303,83
3410	93	383778,47	1491999,08	3468	100	385229,22	1490390,15	3527	106	385773,85	1491780,83
3411	93	383833,26	1491894,31	3469	100	385248,68	1490429,39	3528	106	385711,56	1492043,93
3412	93	383869,79	1491913,29	3470	100	385252,17	1490450,08	3529	106	385554,05	1492003,19
3413	93	383874,40	1491904,41	3471	100	385291,41	1490475,09	3530	106	385616,73	1491741,75
3389	93	383837,89	1491885,45	3472	100	385257,23	1490525,97	3531	106	385702,25	1491763,02
3414	94	385151,68	1493986,83	3473	100	385205,14	1490491,42	3532	106	385654,51	1491952,97
3415	94	384953,52	1494059,44	3474	100	385155,50	1490456,16	3533	106	385669,05	1491956,63
3416	94	384857,31	1493839,35	3475	100	385150,29	1490463,50	3534	106	385716,81	1491766,64
3417	94	385038,00	1493808,44	3452	100	385199,98	1490498,79	3527	106	385773,85	1491780,83
3418	94	385083,30	1493801,56	3476	101	385691,06	1494032,16	3535	107	388434,79	1495127,13
3419	94	385086,57	1493805,12	3477	101	385801,40	1493983,27	3536	107	388365,74	1495164,58
3414	94	385151,68	1493986,83	3478	101	385872,76	1494204,94	3537	107	388208,34	1494836,92
3420	95	389034,15	1493391,65	3479	101	385713,51	1494263,76	3538	107	388294,20	1494816,61
3421	95	389074,39	1493360,70	3480	101	385651,40	1494139,92	3539	107	388325,30	1494828,43
3422	95	389109,57	1493339,20	3481	101	385610,44	1494089,40	3540	107	388388,37	1494937,10
3423	95	389137,02	1493382,85	3476	101	385691,06	1494032,16	3541	107	388386,18	1494938,30
3424	95	389180,38	1493592,36	3482	102	386952,31	1489681,58	3542	107	388473,95	1495099,59
3425	95	389178,93	1493592,73	3483	102	386913,26	1489672,83	3535	107	388434,79	1495127,13

3543	108	387526,32	1493249,95	3601	115	385601,52	1494714,34	3659	122	389400,22	1492831,35
3544	108	387540,16	1493116,54	3602	115	385599,09	1494697,90	3660	122	389435,04	1492781,05
3545	108	387834,51	1493131,00	3603	115	385575,63	1494659,76	3661	122	389593,76	1492531,42
3546	108	387827,11	1493268,60	3604	115	385573,35	1494660,85	3662	122	389605,38	1492510,15
3543	108	387526,32	1493249,95	3605	115	385557,35	1494640,07	3663	122	389613,67	1492596,98
3547	109	385861,80	1493671,93	3606	115	385551,37	1494629,79	3664	122	389627,50	1492708,74
3548	109	385852,96	1493689,21	3607	115	385655,52	1494589,91	3656	122	389644,95	1492820,68
3549	109	385729,42	1493584,37	3608	115	385801,58	1494541,29	3665	123	384674,94	1494241,29
3550	109	385801,48	1493475,56	3590	115	385801,53	1494635,37	3666	123	384653,87	1494233,49
3551	109	385796,10	1493472,00	3609	116	384625,80	1494156,05	3667	123	384623,85	1494247,09
3552	109	385828,46	1493438,07	3610	116	384593,72	1494166,03	3668	123	384619,26	1494244,71
3553	109	385861,08	1493396,35	3611	116	384583,48	1494174,07	3669	123	384598,46	1494187,74
3554	109	385886,22	1493357,29	3612	116	384561,67	1494118,78	3670	123	384603,17	1494184,04
3555	109	385904,15	1493322,57	3613	116	384551,65	1494077,13	3671	123	384630,60	1494175,51
3556	109	385944,26	1493222,04	3614	116	384835,97	1494001,34	3672	123	384805,21	1494143,35
3557	109	385995,85	1493241,45	3615	116	384845,11	1494001,82	3673	123	384828,21	1494214,14
3558	109	385964,61	1493332,72	3616	116	384903,84	1493975,75	3674	123	384860,96	1494306,48
3559	109	385902,99	1493476,97	3617	116	384944,54	1494068,84	3675	123	384697,68	1494373,46
3560	109	385894,00	1493503,50	3618	116	384806,78	1494122,73	3676	123	384633,90	1494253,52
3561	109	385888,88	1493527,66	3609	116	384625,80	1494156,05	3677	123	384654,25	1494244,30
3562	109	385869,67	1493647,78	3619	117	386752,07	1490388,59	3678	123	384671,57	1494250,42
3547	109	385861,80	1493671,93	3620	117	386747,94	1490301,95	3679	123	384687,21	1494270,90
3563	110	384886,69	1494334,14	3621	117	386749,75	1490300,43	3680	123	384702,14	1494294,71
3564	110	385031,82	1494285,37	3622	117	387002,99	1490672,38	3681	123	384708,92	1494290,46
3565	110	385109,90	1494543,67	3623	117	386977,80	1490664,37	3682	123	384694,22	1494267,02
3566	110	384976,15	1494587,06	3624	117	386897,69	1490600,99	3665	123	384674,94	1494241,29
3563	110	384886,69	1494334,14	3625	117	386869,07	1490585,71	3683	124	387543,25	1493086,66
3567	111	386794,82	1491704,22	3626	117	386840,12	1490583,65	3684	124	387556,27	1492961,15
3568	111	386949,88	1491740,26	3627	117	386696,65	1490621,28	3685	124	387842,81	1492976,63
3569	111	386951,37	1491740,74	3619	117	386752,07	1490388,59	3686	124	387836,12	1493101,04
3570	111	386895,03	1491979,02	3628	118	383396,87	1490372,94	3683	124	387543,25	1493086,66
3571	111	386738,18	1491941,40	3629	118	383390,05	1490543,45	3687	125	385445,96	1493730,52
3567	111	386794,82	1491704,22	3630	118	383182,03	1490517,66	3688	125	385418,25	1493735,88
3572	112	391631,64	1492919,22	3631	118	383160,15	1490516,04	3689	125	385392,36	1493739,30
3573	112	391663,01	1492792,71	3632	118	383172,13	1490356,73	3690	125	385318,62	1493747,34
3574	112	391964,26	1492859,91	3628	118	383396,87	1490372,94	3691	125	385309,73	1493652,62
3575	112	391912,84	1492984,48	3633	119	388539,90	1494494,23	3692	125	385377,32	1493641,59
3572	112	391631,64	1492919,22	3634	119	388557,29	1494530,82	3693	125	385427,82	1493627,91
3576	113	386856,68	1491445,17	3635	119	388573,21	1494557,09	3694	125	385500,17	1493586,40
3577	113	387010,27	1491481,41	3636	119	388587,72	1494590,41	3695	125	385541,65	1493555,14
3578	113	386954,78	1491717,78	3637	119	388550,95	1494601,96	3696	125	385557,30	1493575,34
3579	113	386800,16	1491681,85	3638	119	388310,81	1494671,53	3697	125	385562,93	1493564,73
3576	113	386856,68	1491445,17	3639	119	388260,21	1494685,17	3698	125	385591,86	1493538,58
3580	114	385526,93	1494308,03	3640	119	388234,57	1494631,00	3699	125	385654,55	1493619,76
3581	114	385545,24	1494341,10	3641	119	388222,51	1494599,12	3700	125	385581,81	1493677,66
3582	114	385596,38	1494461,23	3642	119	388532,91	1494475,15	3701	125	385530,41	1493702,72
3583	114	385568,79	1494474,95	3633	119	388539,90	1494494,23	3702	125	385468,63	1493724,61
3584	114	385414,09	1494538,22	3643	120	388876,03	1492828,29	3687	125	385445,96	1493730,52
3585	114	385365,36	1494559,67	3644	120	388738,07	1492825,43	3703	126	385155,00	1490292,43
3586	114	385342,54	1494486,09	3645	120	388740,61	1492549,93	3704	126	385170,10	1490337,40
3587	114	385452,67	1494307,00	3646	120	388765,33	1492559,40	3705	126	385083,32	1490352,91
3588	114	385501,03	1494274,10	3647	120	388777,21	1492563,49	3706	126	385084,66	1490346,67
3589	114	385510,34	1494284,39	3648	120	388807,64	1492562,57	3707	126	385067,37	1490233,24
3580	114	385526,93	1494308,03	3649	120	388872,26	1492555,99	3708	126	385070,84	1490145,22
3590	115	385801,53	1494635,37	3650	120	388881,90	1492553,82	3709	126	385255,41	1490146,02
3591	115	385815,80	1494759,56	3643	120	388876,03	1492828,29	3710	126	385308,02	1490269,53
3592	115	385812,39	1494777,51	3651	121	388723,08	1492825,12	3711	126	385203,40	1490315,50
3593	115	385806,00	1494790,55	3652	121	388587,71	1492822,32	3712	126	385168,07	1490233,92
3594	115	385749,84	1494814,80	3653	121	388593,35	1492548,06	3713	126	385201,82	1490233,98
3595	115	385686,02	1494701,96	3654	121	388709,52	1492544,12	3714	126	385201,83	1490227,98
3596	115	385688,30	1494701,10	3655	121	388725,63	1492547,39	3715	126	385121,75	1490227,84
3597	115	385675,26	1494666,12	3651	121	388723,08	1492825,12	3716	126	385121,74	1490233,84
3598	115	385661,20	1494671,37	3656	122	389644,95	1492820,68	3717	126	385151,71	1490233,89
3599	115	385672,52	1494701,70	3657	122	389504,92	1492825,15	3718	126	385152,26	1490235,15
3600	115	385601,69	1494728,61	3658	122	389396,57	1492834,63	3703	126	385155,00	1490292,43

3719	127	386091,72	1494272,42	3779	132	383835,73	1492042,41	3840	136	382615,09	1489664,27
3720	127	386031,67	1494092,84	3780	132	383897,86	1492064,42	3841	136	382769,05	1489488,08
3721	127	386200,60	1494041,26	3781	132	383901,94	1492065,64	3842	136	382792,83	1489524,91
3722	127	386266,12	1494205,32	3782	132	383880,76	1492133,80	3843	136	382884,39	1489497,82
3719	127	386091,72	1494272,42	3783	132	383804,53	1492106,00	3844	136	382839,03	1489387,77
3723	128	382236,07	1489121,50	3784	132	383702,40	1492062,51	3831	136	382896,35	1489405,67
3724	128	382352,30	1489165,26	3785	132	383490,41	1491962,84	3845	137	384842,42	1494209,31
3725	128	382367,28	1489170,90	3786	132	383527,18	1491891,75	3846	137	384819,62	1494139,18
3726	128	382497,75	1489220,02	3787	132	383726,60	1491986,18	3847	137	384956,55	1494085,62
3727	128	382599,03	1489233,84	3788	132	383777,75	1492016,02	3848	137	384983,78	1494154,36
3728	128	382614,43	1489330,76	3779	132	383835,73	1492042,41	3849	137	385001,92	1494186,46
3729	128	382576,22	1489370,24	3789	133	385440,72	1493118,14	3850	137	385028,92	1494275,80
3730	128	382481,34	1489272,59	3790	133	385459,99	1493059,50	3851	137	384883,35	1494324,71
3731	128	382474,13	1489272,11	3791	133	385572,58	1493094,32	3845	137	384842,42	1494209,31
3732	128	382423,42	1489288,39	3792	133	385571,68	1493098,26	3852	138	385873,26	1494141,21
3733	128	382366,93	1489292,82	3793	133	385593,63	1493105,48	3853	138	386022,10	1494095,76
3734	128	382367,13	1489234,17	3794	133	385583,57	1493148,24	3854	138	386082,37	1494275,99
3735	128	382352,10	1489234,18	3795	133	385579,27	1493174,18	3855	138	385934,66	1494331,94
3736	128	382273,08	1489234,19	3796	133	385577,57	1493203,48	3852	138	385873,26	1494141,21
3723	128	382236,07	1489121,50	3797	133	385571,19	1493264,35	3856	139	385079,33	1494706,47
3737	129	382296,07	1489368,93	3798	133	385579,91	1493272,69	3857	139	385153,19	1494674,24
3738	129	382264,32	1489338,97	3799	133	385553,67	1493300,19	3858	139	385194,15	1494811,00
3739	129	382243,18	1489309,93	3800	133	385541,57	1493301,97	3859	139	385071,51	1494873,40
3740	129	382351,89	1489300,84	3801	133	385518,04	1493298,37	3860	139	384987,35	1494895,59
3741	129	382353,89	1489305,34	3802	133	385446,95	1493276,75	3861	139	384982,47	1494896,72
3742	129	382359,92	1489312,55	3803	133	385417,00	1493259,55	3862	139	384975,19	1494890,52
3743	129	382482,15	1489442,44	3804	133	385409,73	1493246,10	3863	139	384943,31	1494821,85
3744	129	382580,93	1489536,68	3805	133	385408,69	1493233,02	3856	139	385079,33	1494706,47
3745	129	382540,44	1489558,98	3806	133	385433,11	1493182,23	3864	140	385749,78	1493440,61
3746	129	382458,17	1489584,27	3807	133	385419,83	1493161,52	3865	140	385783,30	1493466,79
3747	129	382435,12	1489561,96	3808	133	385439,23	1493121,95	3866	140	385712,61	1493573,54
3748	129	382387,59	1489456,18	3809	133	385449,09	1493128,43	3867	140	385659,24	1493616,02
3749	129	382333,05	1489404,24	3810	133	385505,87	1493151,01	3868	140	385586,20	1493521,44
3750	129	382331,33	1489406,05	3811	133	385507,34	1493147,29	3869	140	385599,62	1493511,30
3751	129	382309,74	1489382,39	3812	133	385450,95	1493124,86	3870	140	385613,46	1493487,06
3737	129	382296,07	1489368,93	3789	133	385440,72	1493118,14	3871	140	385583,37	1493409,31
3752	130	385553,19	1494642,87	3813	134	385033,16	1490628,97	3872	140	385653,82	1493342,32
3753	130	385569,23	1494663,69	3814	134	385140,25	1490700,13	3873	140	385664,85	1493352,42
3754	130	385567,12	1494664,99	3815	134	385089,62	1490775,51	3874	140	385707,31	1493392,95
3755	130	385589,50	1494701,39	3816	134	384946,14	1490679,46	3875	140	385725,68	1493419,38
3756	130	385591,53	1494715,14	3817	134	385052,41	1490520,99	3864	140	385749,78	1493440,61
3757	130	385591,66	1494726,52	3818	134	385195,20	1490618,33	3876	141	391929,42	1492725,58
3758	130	385545,84	1494696,61	3819	134	385145,83	1490691,82	3877	141	391963,86	1492844,45
3759	130	385519,25	1494709,01	3820	134	385038,69	1490620,64	3878	141	391666,62	1492778,15
3760	130	385525,13	1494745,50	3813	134	385033,16	1490628,97	3879	141	391693,92	1492668,09
3761	130	385527,87	1494829,31	3821	135	386913,71	1490117,44	3876	141	391929,42	1492725,58
3762	130	385535,96	1494867,17	3822	135	386818,31	1490095,68	3880	142	387564,31	1490597,79
3763	130	385544,17	1494929,66	3823	135	386865,62	1489887,67	3881	142	387633,95	1490688,95
3764	130	385544,95	1494929,56	3824	135	386935,02	1489904,22	3882	142	387708,63	1490791,87
3765	130	385531,61	1495002,23	3825	135	386970,66	1489896,81	3883	142	387671,83	1490820,58
3766	130	385471,68	1495017,90	3826	135	387014,64	1490095,46	3884	142	387628,16	1490835,67
3767	130	385455,78	1494954,71	3827	135	386927,31	1490114,48	3885	142	387598,26	1490820,39
3768	130	385445,70	1494829,86	3828	135	386903,98	1490007,11	3886	142	387486,88	1490777,03
3769	130	385439,38	1494792,14	3829	135	386894,21	1490009,23	3887	142	387515,89	1490682,27
3770	130	385430,49	1494756,65	3830	135	386917,54	1490116,60	3888	142	387510,59	1490599,96
3771	130	385418,26	1494719,02	3821	135	386913,71	1490117,44	3880	142	387564,31	1490597,79
3772	130	385546,89	1494632,03	3831	136	382896,35	1489405,67	3889	143	383373,50	1491954,67
3752	130	385553,19	1494642,87	3832	136	382972,25	1489442,92	3890	143	383332,83	1491916,80
3773	131	391604,57	1493051,04	3833	136	382973,08	1489441,23	3891	143	383240,11	1491845,48
3774	131	391631,70	1492934,63	3834	136	382988,47	1489487,78	3892	143	383162,22	1491742,03
3775	131	391907,04	1492998,53	3835	136	382936,82	1489507,65	3893	143	383346,81	1491804,95
3776	131	391887,71	1493045,36	3836	136	382897,73	1489537,15	3894	143	383323,11	1491844,45
3777	131	391868,51	1493076,25	3837	136	382785,66	1489572,57	3895	143	383331,68	1491849,59
3778	131	391854,11	1493107,50	3838	136	382766,20	1489583,53	3896	143	383354,95	1491810,81
3773	131	391604,57	1493051,04	3839	136	382615,24	1489756,50	3897	143	383518,12	1491887,49

3898	143	383478,36	1491964,37	3955	151	387174,33	1490368,00	4011	160	382993,19	1489502,04
3899	143	383401,45	1491927,83	3956	151	387158,70	1490404,69	4012	160	383094,11	1489807,24
3900	143	383375,34	1491953,77	3957	151	387071,33	1490369,51	4013	160	383048,87	1489808,95
3889	143	383373,50	1491954,67	3958	151	387074,03	1490363,12	4014	160	383047,55	1489760,84
3901	144	385487,39	1491922,87	3959	151	387082,47	1490332,45	4015	160	382951,38	1489763,54
3902	144	385493,23	1491924,24	3960	151	387032,54	1490106,92	4016	160	382947,83	1489643,14
3903	144	385550,85	1491677,16	3961	151	387124,27	1490086,94	4009	160	382910,26	1489546,49
3904	144	385553,45	1491677,87	3962	151	387124,85	1490088,25	4017	161	382235,64	1489785,34
3905	144	385612,17	1491691,24	3963	151	387176,52	1490344,75	4018	161	382096,76	1489575,61
3906	144	385538,45	1491999,61	3964	151	387177,98	1490360,33	4019	161	382183,46	1489515,90
3907	144	385369,84	1491966,12	3954	151	387176,73	1490359,96	4020	161	382323,00	1489732,13
3908	144	385369,84	1491935,57	3965	152	384822,09	1494807,66	4017	161	382235,64	1489785,34
3909	144	385377,04	1491885,16	3966	152	384610,54	1494441,31	4021	162	388897,42	1493342,63
3910	144	385489,99	1491911,71	3967	152	384667,56	1494408,74	4022	162	389024,82	1493276,72
3901	144	385487,39	1491922,87	3968	152	384878,35	1494776,39	4023	162	389063,63	1493350,05
3911	145	385509,88	1493882,20	3965	152	384822,09	1494807,66	4024	162	389016,41	1493386,36
3912	145	385547,47	1494066,07	3969	153	382656,48	1490012,81	4025	162	389069,49	1493538,13
3913	145	385459,68	1494066,69	3970	153	382667,72	1490039,44	4026	162	389072,57	1493565,17
3914	145	385259,46	1493973,96	3971	153	382681,90	1490075,80	4027	162	389001,13	1493555,53
3911	145	385509,88	1493882,20	3972	153	382678,80	1490077,20	4021	162	388897,42	1493342,63
3915	146	385385,63	1494641,17	3973	153	382671,62	1490079,45	4028	163	384594,84	1494934,25
3916	146	385369,40	1494590,05	3974	153	382669,86	1490079,65	4029	163	384383,93	1494570,76
3917	146	385368,36	1494581,29	3975	153	382608,61	1490081,42	4030	163	384438,02	1494539,86
3918	146	385422,15	1494557,62	3976	153	382556,55	1490071,58	4031	163	384648,88	1494904,04
3919	146	385606,44	1494482,48	3977	153	382535,22	1490035,91	4028	163	384594,84	1494934,25
3920	146	385640,77	1494578,39	3978	153	382517,08	1489977,87	4032	164	382618,86	1489515,78
3921	146	385541,70	1494617,44	3979	153	382517,93	1489817,85	4033	164	382591,95	1489530,61
3922	146	385410,72	1494706,07	3980	153	382600,36	1489827,90	4034	164	382490,66	1489433,98
3915	146	385385,63	1494641,17	3981	153	382600,46	1489888,83	4035	164	382369,01	1489304,70
3923	147	387659,60	1490968,81	3969	153	382656,48	1490012,81	4036	164	382425,76	1489300,24
3924	147	387703,03	1490934,68	3982	154	389022,52	1492831,35	4037	164	382472,66	1489285,18
3925	147	387809,16	1491069,54	3983	154	388981,25	1492830,47	4038	164	382572,74	1489388,20
3926	147	387690,48	1491163,01	3984	154	388988,78	1492520,30	4039	164	382658,17	1489466,35
3927	147	387669,40	1491176,34	3985	154	389067,16	1492520,01	4032	164	382618,86	1489515,78
3928	147	387669,65	1491174,17	3986	154	389108,21	1492534,38	4040	165	382590,57	1489384,17
3929	147	387605,46	1491166,98	3987	154	389073,93	1492702,84	4041	165	382625,40	1489348,18
3930	147	387625,21	1491011,39	3982	154	389022,52	1492831,35	4042	165	382756,40	1489472,16
3923	147	387659,60	1490968,81	3988	155	384099,24	1494709,71	4043	165	382610,24	1489639,46
3931	148	383147,43	1489873,10	3989	155	384152,26	1494679,39	4044	165	382512,98	1489637,35
3932	148	383176,19	1489944,11	3990	155	384374,62	1495062,97	4045	165	382470,47	1489596,18
3933	148	383175,75	1490017,87	3991	155	384310,01	1495100,04	4046	165	382546,32	1489572,86
3934	148	383167,71	1490089,55	3992	155	384295,82	1495047,58	4047	165	382628,73	1489527,47
3935	148	383065,67	1490082,95	3988	155	384099,24	1494709,71	4048	165	382678,63	1489464,73
3936	148	383056,35	1490080,32	3993	156	386214,04	1494037,16	4040	165	382590,57	1489384,17
3937	148	383049,29	1489823,95	3994	156	386367,02	1493990,44	4049	166	382186,04	1489304,96
3938	148	383099,01	1489822,06	3995	156	386427,83	1494143,09	4050	166	382118,19	1489237,38
3939	148	383104,25	1489837,91	3996	156	386279,18	1494200,29	4051	166	382080,73	1489135,76
3940	148	383126,06	1489842,25	3993	156	386214,04	1494037,16	4052	166	382157,06	1489102,99
3931	148	383147,43	1489873,10	3997	157	387844,72	1493912,96	4053	166	382164,61	1489122,41
3941	149	389549,29	1492978,00	3998	157	387934,11	1493879,34	4054	166	382217,60	1489277,07
3942	149	389503,23	1492941,83	3999	157	388033,28	1494141,42	4055	166	382221,68	1489296,67
3943	149	389412,14	1492876,71	4000	157	387942,66	1494176,57	4056	166	382227,81	1489310,10
3944	149	389407,01	1492873,89	3997	157	387844,72	1493912,96	4057	166	382230,78	1489316,38
3945	149	389507,47	1492865,08	4001	158	384232,24	1494633,66	4058	166	382250,77	1489347,18
3946	149	389651,23	1492860,52	4002	158	384284,87	1494603,56	4059	166	382296,61	1489390,46
3947	149	389665,93	1492948,15	4003	158	384506,77	1494987,12	4060	166	382320,85	1489416,79
3948	149	389688,20	1493100,08	4004	158	384454,40	1495017,18	4061	166	382319,26	1489418,73
3949	149	389668,85	1493079,73	4001	158	384232,24	1494633,66	4062	166	382370,96	1489467,96
3941	149	389549,29	1492978,00	4005	159	384162,68	1494673,44	4063	166	382407,25	1489548,72
3950	150	384302,23	1494593,63	4006	159	384214,88	1494643,59	4064	166	382388,24	1489561,58
3951	150	384356,18	1494562,78	4007	159	384437,06	1495027,13	4065	166	382388,02	1489584,09
3952	150	384578,51	1494945,95	4008	159	384385,02	1495056,99	4066	166	382288,35	1489440,65
3953	150	384524,12	1494977,17	4005	159	384162,68	1494673,44	4067	166	382231,39	1489346,40
3950	150	384302,23	1494593,63	4009	160	382910,26	1489546,49	4049	166	382186,04	1489304,96
3954	151	387176,73	1490359,96	4010	160	382944,17	1489520,90	4068	167	384509,10	1493900,23

4069	167	384505,92	1493848,29
4070	167	384505,85	1493822,19
4071	167	384650,56	1493845,21
4072	167	384643,00	1493885,04
4073	167	384637,70	1493894,87
4074	167	384621,77	1493917,03
4075	167	384653,60	1494034,43
4076	167	384548,14	1494062,54
4068	167	384509,10	1493900,23
4077	168	389022,02	1493271,42
4078	168	388894,79	1493337,24
4079	168	388814,08	1493171,57
4080	168	388936,38	1493111,07
4077	168	389022,02	1493271,42
4081	169	384508,07	1494499,84
4082	169	384719,04	1494864,92
4083	169	384666,34	1494894,28
4084	169	384455,38	1494529,94
4081	169	384508,07	1494499,84
4085	170	385226,28	1490039,80
4086	170	385250,60	1490131,00
4087	170	385071,43	1490130,22
4088	170	385071,60	1490125,92
4089	170	385075,14	1490086,39
4090	170	385078,89	1490067,92
4091	170	385081,37	1490058,63
4092	170	385086,40	1490044,82
4093	170	385100,44	1490016,79
4094	170	385174,63	1489883,42
4095	170	385176,48	1489882,56
4096	170	385204,80	1489959,26
4097	170	385224,35	1490032,55
4098	170	385163,32	1490045,97
4099	170	385164,93	1490053,29
4085	170	385226,28	1490039,80
4100	171	385950,01	1495693,57
4101	171	385924,30	1495585,70
4102	171	386101,53	1495545,78
4103	171	386145,26	1495647,42
4104	171	386119,26	1495652,88
4105	171	386081,47	1495695,31
4106	171	385985,90	1495719,04
4100	171	385950,01	1495693,57
4107	172	386208,90	1490399,33
4108	172	386294,56	1490328,34
4109	172	386493,50	1490309,40
4110	172	386480,79	1490390,89
4111	172	386326,82	1490405,97
4112	172	386280,42	1490443,78
4113	172	386271,30	1490482,85
4114	172	386193,32	1490465,81
4107	172	386208,90	1490399,33
4115	173	384577,54	1494460,16
4116	173	384788,87	1494826,12
4117	173	384736,53	1494855,21
4118	173	384525,44	1494489,92
4115	173	384577,54	1494460,16
4119	174	382813,39	1489378,04
4120	174	382857,45	1489484,94
4121	174	382801,51	1489501,49
4122	174	382778,00	1489465,06
4123	174	382634,43	1489329,20
4124	174	382619,46	1489234,98
4125	174	382704,63	1489242,47
4126	174	382737,14	1489319,18
4119	174	382813,39	1489378,04
4127	175	382854,48	1489781,27
4128	175	382936,90	1489778,96
4129	175	382948,67	1490078,33
4130	175	382863,38	1490080,38
4127	175	382854,48	1489781,27
4131	176	385730,95	1493414,69
4132	176	385712,65	1493388,37
4133	176	385695,61	1493372,11
4134	176	385745,07	1493324,60
4135	176	385810,62	1493331,11
4136	176	385855,72	1493230,15
4137	176	385865,60	1493201,45
4138	176	385935,35	1493225,59
4139	176	385897,77	1493319,66
4140	176	385880,16	1493353,78
4141	176	385855,37	1493392,30
4142	176	385823,36	1493433,26
4143	176	385792,80	1493465,33
4144	176	385754,25	1493435,22
4131	176	385730,95	1493414,69
4145	177	387803,05	1490713,40
4146	177	387805,64	1490716,21
4147	177	387718,10	1490784,49
4148	177	387667,54	1490714,81
4149	177	387741,26	1490660,77
4150	177	387907,09	1490533,71
4151	177	387957,62	1490597,65
4152	177	387809,59	1490713,12
4153	177	387806,95	1490710,26
4154	177	387798,71	1490698,52
4155	177	387794,61	1490701,39
4145	177	387803,05	1490713,40
4156	178	382473,46	1491033,59
4157	178	382469,47	1491084,72
4158	178	382429,77	1491197,36
4159	178	382333,42	1491132,96
4160	178	382238,65	1491080,03
4161	178	382323,84	1490995,40
4162	178	382383,42	1491015,77
4163	178	382343,60	1491105,27
4164	178	382352,74	1491109,33
4165	178	382392,92	1491019,02
4166	178	382398,14	1491020,81
4156	178	382473,46	1491033,59
4167	179	387899,65	1490524,30
4168	179	387734,21	1490651,05
4169	179	387660,49	1490705,10
4170	179	387643,58	1490681,78
4171	179	387611,92	1490640,34
4172	179	387847,61	1490458,43
4167	179	387899,65	1490524,30
4173	180	385696,16	1494271,58
4174	180	385660,06	1494288,74
4175	180	385626,76	1494302,78
4176	180	385579,80	1494320,27
4177	180	385556,32	1494330,15
4178	180	385539,66	1494300,06
4179	180	385522,08	1494275,01
4180	180	385510,18	1494261,86
4181	180	385511,52	1494254,25
4182	180	385570,51	1494126,43
4183	180	385596,59	1494099,22
4184	180	385602,22	1494095,22
4185	180	385641,21	1494146,21
4186	180	385700,05	1494270,38
4173	180	385696,16	1494271,58
4187	181	382340,08	1489721,72
4188	181	382201,56	1489507,07
4189	181	382283,24	1489450,82
4190	181	382387,85	1489601,37
4191	181	382387,22	1489645,59
4192	181	382384,82	1489694,47
4187	181	382340,08	1489721,72
4193	182	386690,19	1489830,38
4194	182	386610,84	1489811,45
4195	182	386676,27	1489520,17
4196	182	386757,02	1489535,96
4193	182	386690,19	1489830,38
4197	183	381741,38	1491086,92
4198	183	381772,13	1490993,84
4199	183	382011,11	1491070,97
4200	183	381969,46	1491163,95
4197	183	381741,38	1491086,92
4201	184	386859,06	1495426,80
4202	184	386929,26	1495452,20
4203	184	386966,18	1495475,49
4204	184	386962,56	1495504,85
4205	184	386937,67	1495498,43
4206	184	386935,67	1495506,17
4207	184	386961,46	1495512,83
4208	184	386965,32	1495536,71
4209	184	386900,95	1495606,40
4210	184	386900,67	1495605,06
4211	184	386814,95	1495623,10
4212	184	386762,63	1495621,91
4213	184	386772,67	1495577,36
4214	184	386846,72	1495457,19
4201	184	386859,06	1495426,80
4215	185	382319,96	1491142,60
4216	185	382238,64	1491358,64
4217	185	382142,93	1491320,88
4218	185	382152,69	1491288,10
4219	185	382202,18	1491162,98
4220	185	382225,10	1491120,20
4221	185	382238,47	1491097,11
4215	185	382319,96	1491142,60
4222	186	386591,39	1489806,80
4223	186	386512,11	1489787,89
4224	186	386576,52	1489500,67
4225	186	386656,64	1489516,33
4222	186	386591,39	1489806,80
4226	187	386173,78	1490461,53
4227	187	386137,40	1490453,58
4228	187	386180,85	1490270,04
4229	187	386504,50	1490238,89
4230	187	386496,68	1490289,01
4231	187	386286,54	1490309,02
4232	187	386190,96	1490388,22
4226	187	386173,78	1490461,53
4233	188	388161,12	1492097,68
4234	188	388212,56	1491731,26
4235	188	388278,70	1491738,94
4236	188	388234,19	1492078,49
4237	188	388217,56	1492076,60
4233	188	388161,12	1492097,68
4238	189	384642,79	1493898,06
4239	189	384648,73	1493887,07
4240	189	384656,49	1493846,15
4241	189	384690,19	1493851,51

4242	189	384739,86	1493851,07	4299	197	386932,61	1490412,04	4355	206	385829,12	1495509,38
4243	189	384846,06	1493843,56	4300	197	386947,18	1490399,62	4352	206	385689,33	1495565,91
4244	189	384901,44	1493970,26	4301	197	386961,03	1490374,32	4356	207	385131,14	1494542,32
4245	189	384843,99	1493995,75	4302	197	386975,09	1490335,73	4357	207	385315,42	1494467,37
4246	189	384840,13	1493995,55	4303	197	386959,56	1490263,06	4358	207	385345,83	1494564,29
4247	189	384822,93	1493934,39	4304	197	387047,36	1490243,26	4359	207	385259,02	1494605,06
4248	189	384807,98	1493921,16	4305	197	387067,02	1490332,06	4360	207	385159,67	1494644,73
4249	189	384641,14	1493965,54	4295	197	387059,83	1490358,18	4361	207	385128,09	1494551,16
4250	189	384628,31	1493918,22	4306	198	386492,66	1489783,25	4356	207	385131,14	1494542,32
4238	189	384642,79	1493898,06	4307	198	386415,27	1489764,78	4362	208	383885,61	1491794,20
4251	190	382951,90	1489778,53	4308	198	386476,74	1489485,65	4363	208	383922,50	1491723,65
4252	190	383032,97	1489776,25	4309	198	386556,77	1489497,34	4364	208	384160,72	1491850,08
4253	190	383041,23	1490076,10	4306	198	386492,66	1489783,25	4365	208	384125,03	1491919,65
4254	190	382963,67	1490077,97	4310	199	385290,20	1494068,66	4362	208	383885,61	1491794,20
4251	190	382951,90	1489778,53	4311	199	385366,55	1494295,10	4366	209	383445,76	1491277,63
4255	191	386309,13	1489735,74	4312	199	385341,50	1494334,42	4367	209	383450,56	1491276,87
4256	191	386320,63	1489729,90	4313	199	385300,96	1494358,21	4368	209	383475,61	1491279,93
4257	191	386377,51	1489471,14	4314	199	385207,53	1494070,78	4369	209	383528,85	1491293,20
4258	191	386456,90	1489482,75	4315	199	385248,47	1494059,01	4370	209	383606,63	1491333,41
4259	191	386395,00	1489763,81	4316	199	385280,66	1494064,09	4371	209	383592,93	1491416,24
4260	191	386366,18	1489783,90	4310	199	385290,20	1494068,66	4372	209	383320,67	1491278,23
4255	191	386309,13	1489735,74	4317	200	385063,13	1493691,80	4373	209	383336,41	1491236,42
4261	192	387789,40	1490384,77	4318	200	385299,84	1493654,22	4374	209	383349,06	1491210,39
4262	192	387840,17	1490449,01	4319	200	385309,02	1493752,03	4366	209	383445,76	1491277,63
4263	192	387604,63	1490630,80	4320	200	385087,72	1493784,21	4375	210	382095,24	1489754,81
4264	192	387577,10	1490594,77	4321	200	385080,22	1493776,06	4376	210	382030,39	1489658,25
4265	192	387629,06	1490554,00	4317	200	385063,13	1493691,80	4377	210	382026,70	1489622,38
4266	192	387672,44	1490422,47	4322	201	382744,65	1490325,89	4378	210	382081,77	1489583,77
4267	192	387663,20	1490402,55	4323	201	382887,73	1490336,21	4379	210	382221,11	1489794,19
4268	192	387693,11	1490412,64	4324	201	382863,69	1490510,38	4380	210	382158,61	1489832,27
4269	192	387729,12	1490428,12	4325	201	382733,92	1490477,20	4381	210	382127,69	1489821,07
4270	192	387737,38	1490427,55	4322	201	382744,65	1490325,89	4382	210	382100,39	1489785,08
4261	192	387789,40	1490384,77	4326	202	391482,44	1492601,02	4375	210	382095,24	1489754,81
4271	193	382354,21	1491404,25	4327	202	391344,30	1492567,29	4383	211	382497,06	1489980,88
4272	193	382252,59	1491364,15	4328	202	391678,18	1492450,42	4384	211	382510,48	1490023,81
4273	193	382332,94	1491150,68	4329	202	391702,53	1492520,12	4385	211	382415,95	1490055,11
4274	193	382424,63	1491211,96	4326	202	391482,44	1492601,02	4386	211	382399,13	1490005,41
4275	193	382388,78	1491313,67	4330	203	386594,95	1492921,35	4387	211	382401,65	1489822,94
4271	193	382354,21	1491404,25	4331	203	386580,13	1492855,22	4388	211	382497,89	1489826,10
4276	194	385286,32	1493585,33	4332	203	386589,57	1492833,17	4383	211	382497,06	1489980,88
4277	194	385297,61	1493639,39	4333	203	386671,00	1492851,59	4389	212	389793,48	1493003,82
4278	194	385060,14	1493677,09	4334	203	386679,17	1492859,85	4390	212	389769,88	1493036,78
4279	194	385046,25	1493608,61	4335	203	386703,09	1492877,67	4391	212	389750,41	1493075,14
4280	194	385048,84	1493592,11	4336	203	386732,28	1492891,39	4392	212	389746,63	1493084,75
4281	194	385064,64	1493583,58	4337	203	386789,95	1492913,03	4393	212	389712,04	1492860,34
4282	194	385271,60	1493534,81	4338	203	386816,28	1492919,47	4394	212	389755,50	1492861,11
4276	194	385286,32	1493585,33	4339	203	386815,21	1492932,13	4395	212	389796,06	1492864,02
4283	195	387024,45	1490480,20	4340	203	386627,29	1493014,60	4396	212	389903,01	1492876,39
4284	195	387067,43	1490378,71	4341	203	386593,63	1492922,63	4397	212	389943,54	1492882,54
4285	195	387153,89	1490413,53	4330	203	386594,95	1492921,35	4398	212	389936,50	1492885,04
4286	195	387062,38	1490632,27	4342	204	383968,95	1491634,82	4399	212	389909,59	1492897,91
4287	195	387020,45	1490615,29	4343	204	384203,34	1491759,02	4400	212	389885,16	1492911,90
4288	195	386959,17	1490525,42	4344	204	384201,05	1491771,47	4401	212	389864,87	1492928,01
4283	195	387024,45	1490480,20	4345	204	384169,85	1491832,28	4402	212	389846,06	1492946,43
4289	196	389072,63	1493580,31	4346	204	383931,77	1491705,92	4403	212	389819,30	1492974,14
4290	196	389072,41	1493710,29	4342	204	383968,95	1491634,82	4389	212	389793,48	1493003,82
4291	196	389091,78	1493846,04	4347	205	387458,37	1492611,37	4404	213	385698,33	1494277,18
4292	196	389052,70	1493894,69	4348	205	387585,52	1492627,02	4405	213	385702,71	1494275,84
4293	196	388977,99	1493726,68	4349	205	387567,18	1492786,34	4406	213	385761,89	1494397,57
4294	196	389002,40	1493570,84	4350	205	387499,07	1492785,70	4407	213	385618,62	1494453,68
4289	196	389072,63	1493580,31	4351	205	387437,35	1492781,75	4408	213	385609,86	1494454,59
4295	197	387059,83	1490358,18	4347	205	387458,37	1492611,37	4409	213	385559,15	1494335,47
4296	197	387012,33	1490470,35	4352	206	385689,33	1495565,91	4410	213	385582,01	1494325,84
4297	197	386950,72	1490513,02	4353	206	385641,10	1495437,35	4411	213	385628,98	1494308,36
4298	197	386897,48	1490434,94	4354	206	385539,18	1495280,77	4412	213	385662,45	1494294,24

4404	213	385698,33	1494277,18	4466	225	385327,70	1493279,43	4524	232	385239,53	1493981,27
4413	214	383699,07	1492069,78	4467	225	385392,07	1493218,11	4525	232	385420,43	1494066,97
4414	214	383733,28	1492084,35	4468	225	385414,68	1493172,01	4513	232	385455,06	1494081,08
4415	214	383705,40	1492150,08	4469	225	385421,68	1493182,93	4526	233	389192,10	1493369,46
4416	214	383608,05	1492112,45	4470	225	385398,50	1493231,13	4527	233	389212,67	1493429,30
4417	214	383513,32	1492070,18	4471	225	385399,93	1493249,00	4528	233	389279,87	1493547,71
4418	214	383451,48	1492038,12	4472	225	385409,55	1493266,80	4529	233	389188,92	1493584,27
4419	214	383486,73	1491969,95	4473	225	385442,96	1493285,99	4530	233	389146,45	1493379,06
4413	214	383699,07	1492069,78	4474	225	385515,81	1493308,15	4531	233	389118,11	1493333,98
4420	215	388937,37	1492547,75	4475	225	385541,55	1493312,09	4532	233	389124,48	1493330,09
4421	215	388971,72	1492547,89	4476	225	385558,53	1493309,58	4533	233	389142,74	1493313,49
4422	215	388966,25	1492830,16	4477	225	385587,14	1493279,59	4534	233	389175,26	1493278,57
4423	215	388891,02	1492828,60	4478	225	385629,17	1493319,75	4535	233	389183,46	1493288,70
4424	215	388896,89	1492554,66	4479	225	385649,38	1493338,26	4536	233	389211,40	1493338,39
4420	215	388937,37	1492547,75	4480	225	385579,87	1493404,36	4526	233	389192,10	1493369,46
4425	216	385717,91	1494272,80	4481	225	385546,94	1493363,94	4537	234	387103,26	1491279,39
4426	216	385875,83	1494214,47	4482	225	385516,07	1493353,36	4538	234	387137,94	1491122,02
4427	216	385915,93	1494339,04	4483	225	385321,46	1493298,60	4539	234	387246,61	1491147,86
4428	216	385775,90	1494392,08	4466	225	385327,70	1493279,43	4540	234	387224,52	1491307,83
4425	216	385717,91	1494272,80	4484	226	387718,75	1490922,32	4537	234	387103,26	1491279,39
4429	217	386907,24	1491233,42	4485	226	387807,56	1490852,51	4541	235	386985,34	1489893,75
4430	217	386944,81	1491076,09	4486	226	387914,20	1490991,93	4542	235	387083,23	1489873,38
4431	217	387068,09	1491105,40	4487	226	387827,17	1491060,09	4543	235	387086,45	1489918,71
4432	217	387030,22	1491262,26	4484	226	387718,75	1490922,32	4544	235	387117,28	1490073,11
4429	217	386907,24	1491233,42	4488	227	384207,02	1491738,34	4545	235	387029,30	1490092,27
4433	218	388586,16	1495011,35	4489	227	383978,22	1491617,10	4541	235	386985,34	1489893,75
4434	218	388486,08	1495090,51	4490	227	384015,26	1491546,28	4546	236	387858,24	1492775,51
4435	218	388401,62	1494935,30	4491	227	384213,75	1491649,18	4547	236	387858,21	1492781,41
4436	218	388501,83	1494876,33	4488	227	384207,02	1491738,34	4548	236	387857,04	1492795,80
4433	218	388586,16	1495011,35	4492	228	387979,51	1491077,33	4549	236	387778,84	1492791,24
4437	219	382412,24	1489559,83	4493	228	388032,39	1491142,20	4550	236	387716,19	1492789,95
4438	219	382418,45	1489573,65	4494	228	387947,58	1491209,34	4551	236	387718,70	1492733,21
4439	219	382501,71	1489654,29	4495	228	387929,90	1491193,55	4552	236	387727,00	1492642,50
4440	219	382499,03	1489806,13	4496	228	387836,39	1491071,93	4553	236	387840,05	1492653,43
4441	219	382401,92	1489802,94	4497	228	387923,31	1491003,84	4554	236	387851,23	1492719,16
4442	219	382397,87	1489802,62	4492	228	387979,51	1491077,33	4546	236	387858,24	1492775,51
4443	219	382400,18	1489567,99	4498	229	387717,05	1492641,48	4555	237	382854,18	1489766,28
4437	219	382412,24	1489559,83	4499	229	387708,72	1492732,53	4556	237	382853,29	1489674,04
4444	220	383955,70	1491627,80	4500	229	387706,19	1492789,72	4557	237	382788,99	1489587,91
4445	220	383918,51	1491698,92	4501	229	387577,23	1492786,51	4558	237	382791,67	1489586,40
4446	220	383696,37	1491582,02	4502	229	387595,45	1492628,18	4559	237	382896,77	1489553,19
4447	220	383733,39	1491510,01	4498	229	387717,05	1492641,48	4560	237	382932,91	1489646,16
4444	220	383955,70	1491627,80	4503	230	387844,82	1492946,69	4561	237	382936,39	1489763,96
4448	221	383964,96	1491610,08	4504	230	387709,56	1492939,39	4555	237	382854,18	1489766,28
4449	221	383742,54	1491492,22	4505	230	387715,66	1492801,94	4562	238	383572,46	1491540,09
4450	221	383779,43	1491420,47	4506	230	387778,25	1492803,23	4563	238	383558,50	1491624,50
4451	221	384001,94	1491539,37	4507	230	387856,08	1492807,77	4564	238	383348,50	1491515,58
4448	221	383964,96	1491610,08	4503	230	387844,82	1492946,69	4565	238	383378,95	1491439,47
4452	222	383909,24	1491716,64	4508	231	387161,25	1492751,80	4562	238	383572,46	1491540,09
4453	222	383872,31	1491787,27	4509	231	387219,07	1492762,90	4566	239	385038,63	1490850,13
4454	222	383650,09	1491672,01	4510	231	387279,97	1492773,34	4567	239	384972,30	1490804,60
4455	222	383687,22	1491599,80	4511	231	387260,45	1492915,12	4568	239	384940,62	1490848,29
4452	222	383909,24	1491716,64	4512	231	387126,29	1492907,88	4569	239	384867,35	1490796,95
4456	223	388341,74	1491748,69	4508	231	387161,25	1492751,80	4570	239	384940,57	1490687,76
4457	223	388343,79	1491755,85	4513	232	385455,06	1494081,08	4571	239	385084,01	1490783,79
4458	223	388300,55	1492086,03	4514	232	385456,42	1494081,71	4566	239	385038,63	1490850,13
4459	223	388242,14	1492079,39	4515	232	385538,39	1494115,05	4572	240	387705,66	1492801,71
4460	223	388286,64	1491739,86	4516	232	385533,95	1494130,88	4573	240	387699,58	1492938,85
4461	223	388331,17	1491745,03	4517	232	385525,66	1494154,40	4574	240	387560,08	1492931,31
4456	223	388341,74	1491748,69	4518	232	385519,11	1494169,47	4575	240	387575,85	1492798,48
4462	224	386772,62	1489850,05	4519	232	385468,66	1494143,20	4572	240	387705,66	1492801,71
4463	224	386709,64	1489835,02	4520	232	385283,66	1494054,44	4576	241	387530,15	1493116,05
4464	224	386776,66	1489539,80	4521	232	385247,84	1494048,79	4577	241	387516,33	1493249,33
4465	224	386841,07	1489552,39	4522	232	385204,43	1494061,26	4578	241	387377,70	1493240,74
4462	224	386772,62	1489850,05	4523	232	385184,93	1494001,27	4579	241	387395,21	1493109,42

4576	241	387530,15	1493116,05	4636	250	387420,93	1492792,32	4691	260	387546,27	1492960,61
4580	242	387433,80	1492629,95	4637	250	387404,80	1492923,07	4692	260	387533,25	1493086,16
4581	242	387430,12	1492709,18	4638	250	387275,43	1492916,35	4693	260	387399,20	1493079,58
4582	242	387422,31	1492780,40	4639	250	387294,55	1492777,46	4694	260	387416,00	1492953,57
4583	242	387296,18	1492765,57	4636	250	387420,93	1492792,32	4691	260	387546,27	1492960,61
4584	242	387305,89	1492695,09	4640	251	388186,09	1492745,24	4695	261	385625,08	1494475,19
4585	242	387303,95	1492694,82	4641	251	388121,33	1492754,84	4696	261	385769,69	1494417,07
4586	242	387317,83	1492673,68	4642	251	388076,04	1492763,50	4697	261	385801,59	1494517,12
4587	242	387324,93	1492617,53	4643	251	388071,48	1492732,89	4698	261	385801,59	1494525,48
4580	242	387433,80	1492629,95	4644	251	388064,63	1492631,10	4699	261	385659,95	1494572,62
4588	243	388187,47	1492755,14	4645	251	388076,35	1492587,91	4695	261	385625,08	1494475,19
4589	243	388205,37	1492884,16	4646	251	388165,25	1492595,10	4700	262	385921,86	1490284,89
4590	243	388194,36	1492886,03	4640	251	388186,09	1492745,24	4701	262	385871,35	1490498,45
4591	243	388168,12	1492900,14	4647	252	386295,59	1489720,18	4702	262	385793,04	1490481,52
4592	243	388123,96	1492950,45	4648	252	386198,15	1489521,12	4703	262	385837,78	1490292,80
4593	243	388089,28	1492975,79	4649	252	386280,78	1489458,96	4700	262	385921,86	1490284,89
4594	243	388088,82	1492960,93	4650	252	386331,32	1489588,12	4704	263	386706,32	1489849,65
4595	243	388102,25	1492880,25	4651	252	386303,13	1489716,35	4705	263	386769,26	1489864,67
4596	243	388078,43	1492824,39	4647	252	386295,59	1489720,18	4706	263	386708,71	1490127,97
4597	243	388077,01	1492773,50	4652	253	388684,47	1494933,59	4707	263	386640,41	1490055,57
4598	243	388122,90	1492764,71	4653	253	388595,63	1495003,86	4708	263	386655,78	1490040,19
4588	243	388187,47	1492755,14	4654	253	388512,18	1494870,24	4709	263	386670,29	1490008,37
4599	244	387481,40	1490354,98	4655	253	388613,35	1494810,70	4704	263	386706,32	1489849,65
4600	244	387562,03	1490382,82	4652	253	388684,47	1494933,59	4710	264	387895,23	1492745,29
4601	244	387497,63	1490580,87	4656	254	386824,34	1495445,85	4711	264	387886,25	1492757,59
4602	244	387416,79	1490555,17	4657	254	386749,77	1495566,87	4712	264	387880,92	1492714,79
4599	244	387481,40	1490354,98	4658	254	386699,57	1495555,03	4713	264	387868,14	1492639,64
4603	245	385304,13	1494367,94	4659	254	386684,13	1495551,04	4714	264	387865,54	1492640,08
4604	245	385348,64	1494341,82	4660	254	386716,04	1495492,77	4715	264	387867,85	1492639,24
4605	245	385468,18	1494154,23	4661	254	386740,21	1495452,22	4716	264	387834,78	1492549,21
4606	245	385514,56	1494178,38	4662	254	386744,97	1495358,93	4717	264	387829,64	1492536,52
4607	245	385511,24	1494183,14	4663	254	386841,43	1495356,76	4718	264	387786,69	1492392,14
4608	245	385336,45	1494467,36	4664	254	386839,89	1495407,58	4719	264	387857,83	1492398,09
4603	245	385304,13	1494367,94	4656	254	386824,34	1495445,85	4720	264	387890,42	1492425,28
4609	246	386896,03	1494335,73	4665	255	387565,80	1492798,33	4721	264	387890,06	1492484,48
4610	246	386826,15	1494361,71	4666	255	387550,07	1492930,77	4722	264	387881,95	1492558,43
4611	246	386741,74	1494154,50	4667	255	387419,83	1492923,73	4723	264	387891,74	1492641,16
4612	246	386822,78	1494127,39	4668	255	387435,88	1492793,68	4710	264	387895,23	1492745,29
4613	246	386832,14	1494149,45	4669	255	387498,63	1492797,70	4724	265	386859,34	1490243,29
4614	246	386829,80	1494150,28	4665	255	387565,80	1492798,33	4725	265	386845,00	1490229,30
4609	246	386896,03	1494335,73	4670	256	387401,48	1492948,94	4726	265	386789,78	1490216,56
4615	247	383149,47	1491189,20	4671	256	387384,16	1493078,84	4727	265	386814,92	1490110,29
4616	247	383159,09	1491175,44	4672	256	387253,93	1493072,44	4728	265	386913,59	1490132,82
4617	247	383126,83	1491152,88	4673	256	387271,87	1492942,20	4729	265	386920,72	1490131,26
4618	247	383172,70	1491087,25	4670	256	387401,48	1492948,94	4730	265	386946,65	1490250,60
4619	247	383336,68	1491201,77	4674	257	386845,19	1489882,79	4731	265	386865,04	1490269,00
4620	247	383336,31	1491202,31	4675	257	386796,12	1490098,41	4724	265	386859,34	1490243,29
4621	247	383322,62	1491230,49	4676	257	386779,57	1490168,49	4732	266	386844,01	1489867,09
4622	247	383307,24	1491271,31	4677	257	386734,80	1490155,62	4733	266	386792,08	1489854,69
4615	247	383149,47	1491189,20	4678	257	386725,21	1490145,46	4734	266	386860,71	1489556,23
4623	248	386632,16	1493136,44	4679	257	386788,71	1489869,31	4735	266	386911,59	1489566,18
4624	248	386503,47	1493195,75	4674	257	386845,19	1489882,79	4732	266	386844,01	1489867,09
4625	248	386481,03	1493201,90	4680	258	385816,59	1494520,49	4736	267	386651,24	1490001,94
4626	248	386452,78	1493134,37	4681	258	385816,59	1494514,79	4737	267	386639,08	1490028,61
4627	248	386490,01	1493092,92	4682	258	385783,69	1494411,59	4738	267	386625,73	1490041,96
4628	248	386618,96	1493037,33	4683	258	385920,20	1494359,88	4739	267	386549,88	1489981,49
4629	248	386641,34	1493115,22	4684	258	385959,35	1494467,84	4740	267	386574,62	1489950,94
4630	248	386641,77	1493126,96	4685	258	385825,09	1494517,66	4741	267	386584,15	1489930,29
4631	248	386639,75	1493130,95	4680	258	385816,59	1494520,49	4742	267	386607,55	1489826,08
4623	248	386632,16	1493136,44	4686	259	390940,14	1492899,44	4743	267	386686,87	1489845,01
4632	249	387256,35	1492944,95	4687	259	390840,12	1492878,24	4736	267	386651,24	1490001,94
4633	249	387238,89	1493071,70	4688	259	391063,80	1492717,29	4744	268	383314,33	1491600,99
4634	249	387101,84	1493064,97	4689	259	391077,36	1492742,99	4745	268	383341,04	1491534,23
4635	249	387120,79	1492937,62	4690	259	391059,40	1492815,02	4746	268	383555,07	1491645,25
4632	249	387256,35	1492944,95	4686	259	390940,14	1492899,44	4747	268	383546,54	1491696,80

4748	268	383402,99	1491646,85	4801	280	388026,35	1490665,27	4855	291	384790,92	1490910,92
4744	268	383314,33	1491600,99	4798	280	387974,52	1490599,69	4856	291	384859,00	1490809,41
4749	269	386985,27	1492930,30	4802	281	387932,47	1490873,21	4853	291	384999,25	1490907,70
4750	269	387105,74	1492936,81	4803	281	388082,08	1490756,31	4857	292	388287,85	1490696,24
4751	269	387086,78	1493064,23	4804	281	388132,45	1490820,98	4858	292	388141,84	1490813,51
4752	269	386955,63	1493055,93	4805	281	387982,83	1490938,17	4859	292	388091,54	1490748,92
4749	269	386985,27	1492930,30	4802	281	387932,47	1490873,21	4860	292	388239,09	1490633,63
4753	270	388048,47	1491022,73	4806	282	388108,16	1491097,58	4857	292	388287,85	1490696,24
4754	270	388197,60	1490904,63	4807	282	388257,43	1490981,46	4861	293	381838,34	1488825,44
4755	270	388250,05	1490971,99	4808	282	388307,39	1491045,61	4862	293	381783,06	1488748,06
4756	270	388100,68	1491088,20	4809	282	388160,18	1491162,80	4863	293	381748,04	1488739,84
4753	270	388048,47	1491022,73	4806	282	388108,16	1491097,58	4864	293	381775,97	1488668,64
4757	271	383589,51	1491436,93	4810	283	388024,32	1490682,13	4865	293	381828,01	1488668,41
4758	271	383575,89	1491519,33	4811	283	388074,71	1490746,84	4866	293	381916,79	1488791,83
4759	271	383386,41	1491420,81	4812	283	387925,12	1490863,72	4867	293	381922,34	1488804,75
4760	271	383415,29	1491348,61	4813	283	387875,21	1490799,34	4868	293	381845,29	1488838,16
4757	271	383589,51	1491436,93	4810	283	388024,32	1490682,13	4861	293	381838,34	1488825,44
4761	272	383393,98	1491119,83	4814	284	388141,66	1490832,81	4869	294	388342,65	1490812,53
4762	272	383348,12	1491185,36	4815	284	388191,45	1490896,74	4870	294	388369,71	1490876,98
4763	272	383184,16	1491070,86	4816	284	388042,29	1491014,86	4871	294	388369,39	1490885,61
4764	272	383230,00	1491005,29	4817	284	387992,02	1490950,02	4872	294	388358,45	1490952,62
4761	272	383393,98	1491119,83	4814	284	388141,66	1490832,81	4873	294	388331,01	1490942,80
4765	273	387999,54	1490326,00	4818	285	388115,30	1490474,65	4874	294	388326,20	1490936,66
4766	273	387849,67	1490441,68	4819	285	387967,08	1490590,27	4875	294	388282,63	1490945,68
4767	273	387798,67	1490377,15	4820	285	387916,54	1490526,31	4876	294	388258,73	1490963,60
4768	273	387904,81	1490289,87	4821	285	388064,66	1490409,63	4877	294	388207,01	1490897,18
4769	273	387949,19	1490261,34	4818	285	388115,30	1490474,65	4878	294	388283,72	1490839,82
4765	273	387999,54	1490326,00	4822	286	384252,51	1494336,24	4879	294	388286,18	1490842,42
4770	274	387658,72	1490846,03	4823	286	384269,10	1494334,61	4880	294	388339,39	1490802,64
4771	274	387807,51	1490729,96	4824	286	384315,66	1494328,53	4869	294	388342,65	1490812,53
4772	274	387859,21	1490796,65	4825	286	384433,01	1494531,21	4881	295	387412,19	1490569,45
4773	274	387711,33	1490912,89	4826	286	384378,92	1494562,11	4882	295	387492,60	1490595,01
4770	274	387658,72	1490846,03	4827	286	384248,85	1494337,95	4883	295	387438,23	1490761,64
4774	275	387838,98	1491438,77	4822	286	384252,51	1494336,24	4884	295	387358,07	1490737,16
4775	275	387904,94	1491387,46	4828	287	388231,72	1490624,16	4881	295	387412,19	1490569,45
4776	275	388016,48	1491529,87	4829	287	388084,17	1490739,45	4885	296	384297,22	1494584,98
4777	275	387964,94	1491594,73	4830	287	388033,75	1490674,72	4886	296	384178,74	1494380,17
4778	275	387960,94	1491594,27	4831	287	388180,97	1490559,00	4887	296	384230,43	1494346,58
4774	275	387838,98	1491438,77	4828	287	388231,72	1490624,16	4888	296	384351,16	1494554,13
4779	276	387816,18	1490723,20	4832	288	388788,71	1494884,18	4885	296	384297,22	1494584,98
4780	276	387965,06	1490607,07	4833	288	388697,28	1494925,79	4889	297	388333,42	1490784,33
4781	276	388016,91	1490672,69	4834	288	388626,28	1494803,10	4890	297	388200,86	1490889,29
4782	276	387867,86	1490789,86	4835	288	388720,46	1494747,67	4891	297	388151,06	1490825,34
4779	276	387816,18	1490723,20	4832	288	388788,71	1494884,18	4892	297	388296,38	1490708,63
4783	277	385747,49	1493752,66	4836	289	385578,45	1491560,52	4893	297	388309,23	1490729,32
4784	277	385704,87	1493706,49	4837	289	385594,29	1491501,30	4894	297	388326,69	1490762,43
4785	277	385649,08	1493649,67	4838	289	385595,21	1491499,32	4889	297	388333,42	1490784,33
4786	277	385725,46	1493588,87	4839	289	385592,54	1491490,88	4895	298	387611,96	1490542,00
4787	277	385847,11	1493692,13	4840	289	385609,29	1491419,10	4896	298	387566,48	1490577,68
4788	277	385830,28	1493704,55	4841	289	385671,19	1491435,74	4897	298	387513,75	1490579,81
4783	277	385747,49	1493752,66	4842	289	385616,18	1491671,64	4898	298	387576,21	1490387,72
4789	278	388057,29	1490400,16	4843	289	385558,31	1491658,46	4899	298	387645,35	1490411,60
4790	278	387909,10	1490516,90	4844	289	385555,43	1491657,68	4900	298	387650,97	1490423,72
4791	278	387857,11	1490451,10	4836	289	385578,45	1491560,52	4895	298	387611,96	1490542,00
4792	278	388006,91	1490335,47	4845	290	386674,15	1495548,45	4901	299	387946,14	1494185,94
4789	278	388057,29	1490400,16	4846	290	386622,19	1495535,01	4902	299	388036,82	1494150,78
4793	279	387445,88	1490342,71	4847	290	386577,86	1495515,61	4903	299	388091,20	1494294,48
4794	279	387467,21	1490350,08	4848	290	386594,22	1495497,59	4904	299	388062,74	1494305,31
4795	279	387402,50	1490550,63	4849	290	386698,32	1495359,97	4905	299	387994,66	1494318,81
4796	279	387325,14	1490526,03	4850	290	386734,94	1495359,15	4906	299	387984,18	1494288,31
4797	279	387372,64	1490375,98	4851	290	386730,35	1495449,23	4901	299	387946,14	1494185,94
4793	279	387445,88	1490342,71	4852	290	386707,40	1495487,73	4907	300	382151,50	1489095,59
4798	280	387974,52	1490599,69	4845	290	386674,15	1495548,45	4908	300	382077,38	1489127,40
4799	280	388122,67	1490484,12	4853	291	384999,25	1490907,70	4909	300	382006,33	1488962,14
4800	280	388173,60	1490549,53	4854	291	384968,19	1490953,12	4910	300	382080,96	1488930,07

4911	300	382147,64	1489085,65
4907	300	382151,50	1489095,59
4912	301	386085,88	1490462,83
4913	301	386067,42	1490540,83
4914	301	385890,90	1490502,68
4915	301	385909,38	1490424,58
4912	301	386085,88	1490462,83
4916	302	382815,67	1490777,38
4917	302	382811,82	1490801,42
4918	302	382801,06	1490834,62
4919	302	382759,05	1490828,97
4920	302	382660,53	1490872,26
4921	302	382643,84	1490813,69
4922	302	382619,38	1490775,87
4923	302	382669,33	1490747,38
4924	302	382672,23	1490749,41
4916	302	382815,67	1490777,38
4925	303	384980,99	1494601,26
4926	303	385114,55	1494557,93
4927	303	385145,72	1494650,30
4928	303	385045,88	1494690,17
4929	303	385016,04	1494704,14
4925	303	384980,99	1494601,26
4930	304	384109,94	1494422,54
4931	304	384161,80	1494390,83
4932	304	384279,86	1494594,90
4933	304	384227,23	1494625,00
4930	304	384109,94	1494422,54
4934	305	387320,61	1490540,33
4935	305	387397,89	1490564,90
4936	305	387343,72	1490732,77
4937	305	387267,10	1490709,37
4934	305	387320,61	1490540,33
4938	306	386298,79	1494539,88
4939	306	386361,35	1494702,34
4940	306	386254,06	1494741,94
4941	306	386262,27	1494705,10
4942	306	386242,49	1494645,82
4943	306	386251,18	1494605,61
4944	306	386258,52	1494571,96
4945	306	386269,39	1494556,65
4946	306	386274,79	1494552,55
4947	306	386280,28	1494548,40
4938	306	386298,79	1494539,88
4948	307	383457,18	1491261,21
4949	307	383360,42	1491193,93
4950	307	383406,27	1491128,42
4951	307	383593,77	1491259,39
4952	307	383476,64	1491264,05
4948	307	383457,18	1491261,21
4953	308	384040,88	1494463,33
4954	308	384092,79	1494432,82
4955	308	384209,86	1494634,93
4956	308	384157,66	1494664,78
4953	308	384040,88	1494463,33
4957	309	385816,76	1490294,78
4958	309	385773,48	1490477,29
4959	309	385694,35	1490460,19
4960	309	385734,24	1490302,55
4957	309	385816,76	1490294,78
4961	310	385706,95	1492063,40
4962	310	385671,32	1492213,90
4963	310	385596,61	1492199,53
4964	310	385612,66	1492074,18
4965	310	385591,53	1492058,28
4966	310	385596,33	1492034,78
4961	310	385706,95	1492063,40
4967	311	388076,59	1491452,22
4968	311	388024,10	1491520,13
4969	311	387914,41	1491380,10
4970	311	387979,60	1491329,39
4967	311	388076,59	1491452,22
4971	312	385958,33	1493540,70
4972	312	385970,41	1493548,18
4973	312	385974,85	1493591,94
4974	312	385963,72	1493660,71
4975	312	385931,74	1493750,19
4976	312	385871,79	1493696,31
4977	312	385880,33	1493679,63
4978	312	385889,18	1493652,48
4979	312	385908,15	1493533,81
4971	312	385958,33	1493540,70
4980	313	386047,73	1490273,04
4981	313	386132,71	1490265,04
4982	313	386090,49	1490443,37
4983	313	386011,68	1490426,29
4980	313	386047,73	1490273,04
4984	314	385302,79	1494074,70
4985	314	385459,18	1494149,74
4986	314	385373,45	1494284,27
4984	314	385302,79	1494074,70
4987	315	388129,32	1492230,54
4988	315	388164,57	1492589,02
4989	315	388077,94	1492582,02
4990	315	388109,37	1492466,18
4991	315	388121,97	1492230,31
4987	315	388129,32	1492230,54
4992	316	385589,16	1494754,02
4993	316	385646,64	1494870,70
4994	316	385553,27	1494922,16
4995	316	385545,82	1494865,47
4996	316	385537,83	1494828,09
4997	316	385535,10	1494744,54
4998	316	385530,32	1494714,88
4999	316	385545,03	1494708,02
5000	316	385589,27	1494736,90
4992	316	385589,16	1494754,02
5001	317	384501,72	1494252,86
5002	317	384554,08	1494223,68
5003	317	384559,07	1494219,53
5004	317	384662,58	1494400,06
5005	317	384605,54	1494432,65
5001	317	384501,72	1494252,86
5006	318	381835,79	1488852,09
5007	318	381897,58	1488999,08
5008	318	381882,61	1489013,03
5009	318	381783,28	1488938,80
5010	318	381686,62	1488896,40
5011	318	381701,62	1488858,15
5012	318	381761,87	1488884,32
5013	318	381762,76	1488882,25
5014	318	381763,32	1488883,52
5006	318	381835,79	1488852,09
5015	319	388464,09	1490641,94
5016	319	388473,51	1490660,35
5017	319	388474,06	1490667,36
5018	319	388392,70	1490734,82
5019	319	388341,21	1490775,61
5020	319	388335,98	1490758,60
5021	319	388326,96	1490737,06
5022	319	388345,91	1490719,99
5023	319	388317,79	1490688,20
5024	319	388336,31	1490669,68
5025	319	388419,39	1490593,68
5015	319	388464,09	1490641,94
5026	320	381849,55	1488846,12
5027	320	381925,89	1488813,02
5028	320	381988,99	1488959,80
5029	320	381911,36	1488993,16
5026	320	381849,55	1488846,12
5030	321	382276,96	1489944,82
5031	321	382277,10	1489915,45
5032	321	382306,32	1489855,55
5033	321	382363,47	1489822,54
5034	321	382381,65	1489822,58
5035	321	382379,33	1489990,92
5036	321	382337,07	1489991,16
5030	321	382276,96	1489944,82
5037	322	382515,66	1489657,42
5038	322	382600,08	1489659,25
5039	322	382600,34	1489817,82
5040	322	382517,98	1489807,78
5041	322	382517,99	1489806,75
5042	322	382513,02	1489806,59
5037	322	382515,66	1489657,42
5043	323	384337,14	1494325,72
5044	323	384381,33	1494319,95
5045	323	384398,57	1494310,35
5046	323	384503,07	1494491,19
5047	323	384450,37	1494521,29
5043	323	384337,14	1494325,72
5048	324	382077,42	1488921,80
5049	324	382002,77	1488953,87
5050	324	381939,65	1488807,05
5051	324	382014,36	1488774,66
5048	324	382077,42	1488921,80
5052	325	381929,92	1488784,41
5053	325	381851,05	1488674,74
5054	325	381916,83	1488627,51
5055	325	382001,45	1488744,54
5056	325	382010,81	1488766,38
5057	325	381936,10	1488798,78
5052	325	381929,92	1488784,41
5058	326	387306,32	1490535,78
5059	326	387252,75	1490704,99
5060	326	387175,01	1490681,24
5061	326	387189,30	1490635,32
5062	326	387212,65	1490590,11
5063	326	387256,37	1490519,90
5058	326	387306,32	1490535,78
5064	327	382218,05	1489114,72
5065	327	382262,22	1489249,20
5066	327	382352,06	1489249,18
5067	327	382351,93	1489294,02
5068	327	382235,89	1489303,71
5069	327	382231,24	1489293,53
5070	327	382227,33	1489274,72
5071	327	382174,04	1489119,07
5072	327	382164,69	1489095,01
5073	327	382165,19	1489094,82
5064	327	382218,05	1489114,72
5074	328	384416,04	1494300,61
5075	328	384468,52	1494271,36
5076	328	384572,54	1494451,50
5077	328	384520,43	1494481,27

5074	328	384416,04	1494300,61	5126	336	386298,34	1490454,98	5188	348	388194,49	1490190,70
5078	329	386866,79	1490328,06	5135	337	388109,83	1491198,53	5189	348	388242,01	1490151,44
5079	329	386873,26	1490306,15	5136	337	388084,08	1491214,73	5190	348	388293,46	1490215,32
5080	329	386868,28	1490283,65	5137	337	388058,72	1491232,45	5191	348	388183,27	1490301,56
5081	329	386949,81	1490265,26	5138	337	387984,76	1491221,95	5187	348	388133,48	1490237,79
5082	329	386964,71	1490335,01	5139	337	387959,20	1491215,45	5192	349	383766,12	1491413,55
5083	329	386951,89	1490370,18	5140	337	388099,51	1491104,37	5193	349	383729,22	1491485,32
5084	329	386939,29	1490393,20	5141	337	388156,42	1491175,73	5194	349	383616,31	1491428,09
5085	329	386926,61	1490404,01	5142	337	388154,72	1491175,98	5195	349	383630,01	1491345,28
5086	329	386891,84	1490426,68	5135	337	388109,83	1491198,53	5192	349	383766,12	1491413,55
5087	329	386838,17	1490347,96	5143	338	388352,01	1490290,00	5196	350	388187,00	1490181,32
5078	329	386866,79	1490328,06	5144	338	388241,54	1490376,18	5197	350	388126,09	1490228,33
5088	330	388209,92	1492900,68	5145	338	388190,66	1490311,02	5198	350	388075,39	1490163,40
5089	330	388216,26	1492913,26	5146	338	388300,92	1490224,72	5199	350	388155,05	1490101,19
5090	330	388247,62	1492940,15	5143	338	388352,01	1490290,00	5200	350	388175,90	1490093,27
5091	330	388169,65	1493030,81	5147	339	388130,55	1490477,97	5201	350	388179,66	1490092,35
5092	330	388132,06	1493063,83	5148	339	388241,04	1490391,79	5202	350	388186,62	1490092,76
5093	330	388119,07	1493070,13	5149	339	388291,71	1490456,69	5203	350	388197,55	1490096,24
5094	330	388103,58	1493048,91	5150	339	388181,46	1490543,35	5204	350	388234,48	1490142,09
5095	330	388096,46	1493029,39	5147	339	388130,55	1490477,97	5196	350	388187,00	1490181,32
5096	330	388090,40	1492993,55	5151	340	388233,65	1490382,33	5205	351	388323,01	1491509,66
5097	330	388134,15	1492961,59	5152	340	388123,18	1490468,50	5206	351	388358,70	1491531,21
5098	330	388177,61	1492912,07	5153	340	388072,54	1490403,46	5207	351	388321,94	1491581,30
5099	330	388199,30	1492900,40	5154	340	388182,78	1490317,18	5208	351	388292,14	1491647,98
5100	330	388207,44	1492899,02	5151	340	388233,65	1490382,33	5209	351	388280,35	1491727,05
5088	330	388209,92	1492900,68	5155	341	387974,17	1490944,95	5210	351	388209,08	1491718,78
5101	331	392224,53	1492476,90	5156	341	387922,07	1490985,76	5211	351	388277,67	1491570,93
5102	331	392236,71	1492563,35	5157	341	387815,42	1490846,33	5205	351	388323,01	1491509,66
5103	331	392272,67	1492652,40	5158	341	387866,56	1490806,14	5212	352	391056,74	1492703,90
5104	331	392172,59	1492653,31	5155	341	387974,17	1490944,95	5213	352	390820,26	1492874,30
5105	331	392171,85	1492477,14	5159	342	388248,92	1490385,64	5214	352	390774,88	1492864,58
5101	331	392224,53	1492476,90	5160	342	388359,41	1490299,45	5215	352	391039,31	1492670,86
5106	332	386251,69	1490654,72	5161	342	388409,81	1490363,85	5212	352	391056,74	1492703,90
5107	332	386286,29	1490506,61	5162	342	388299,57	1490450,51	5216	353	385913,98	1490405,11
5108	332	386364,83	1490523,78	5159	342	388248,92	1490385,64	5217	353	385942,88	1490282,91
5109	332	386329,79	1490674,13	5163	343	388118,18	1490234,44	5218	353	386026,72	1490275,01
5106	332	386251,69	1490654,72	5164	343	388007,46	1490319,89	5219	353	385992,13	1490422,05
5110	333	386154,69	1490630,61	5165	343	387957,37	1490255,57	5216	353	385913,98	1490405,11
5111	333	386188,76	1490485,28	5166	343	388067,51	1490169,55	5220	354	386930,49	1490129,14
5112	333	386266,75	1490502,33	5163	343	388118,18	1490234,44	5221	354	387017,88	1490110,11
5113	333	386232,28	1490649,90	5167	344	385697,46	1494838,00	5222	354	387044,12	1490228,62
5110	333	386154,69	1490630,61	5168	344	385670,85	1494857,35	5223	354	386956,40	1490248,40
5114	334	386565,10	1489923,84	5169	344	385659,79	1494863,45	5220	354	386930,49	1490129,14
5115	334	386557,51	1489940,30	5170	344	385604,18	1494750,57	5224	355	381992,55	1488968,06
5116	334	386534,24	1489969,02	5171	344	385604,26	1494738,34	5225	355	382063,59	1489133,32
5117	334	386466,97	1489915,39	5172	344	385679,04	1494709,92	5226	355	382050,86	1489138,78
5118	334	386481,40	1489896,27	5173	344	385740,61	1494818,78	5227	355	381939,35	1489055,44
5119	334	386492,63	1489874,78	5174	344	385723,00	1494826,39	5228	355	381914,98	1489001,40
5120	334	386508,83	1489802,53	5167	344	385697,46	1494838,00	5224	355	381992,55	1488968,06
5121	334	386588,10	1489821,44	5175	345	388175,40	1490307,72	5229	356	388430,28	1490215,42
5114	334	386565,10	1489923,84	5176	345	388065,16	1490394,00	5230	356	388381,47	1490267,02
5122	335	388188,84	1490552,82	5177	345	388014,83	1490329,36	5231	356	388359,90	1490283,85
5123	335	388299,10	1490466,15	5178	345	388125,56	1490243,90	5232	356	388308,65	1490218,37
5124	335	388351,38	1490533,10	5175	345	388175,40	1490307,72	5233	356	388387,75	1490150,11
5125	335	388239,64	1490618,06	5179	346	391687,81	1492651,16	5234	356	388421,62	1490136,85
5122	335	388188,84	1490552,82	5180	346	391508,57	1492607,40	5235	356	388456,91	1490183,52
5126	336	386298,34	1490454,98	5181	346	391707,47	1492534,28	5229	356	388430,28	1490215,42
5127	336	386334,77	1490425,29	5182	346	391712,92	1492549,89	5236	357	383833,13	1492263,78
5128	336	386477,60	1490411,30	5179	346	391687,81	1492651,16	5237	357	383827,55	1492283,63
5129	336	386466,96	1490479,52	5183	347	388367,29	1490293,30	5238	357	383674,31	1492218,93
5130	336	386390,53	1490487,09	5184	347	388476,09	1490208,43	5239	357	383697,90	1492183,02
5131	336	386383,23	1490490,12	5185	347	388528,02	1490270,94	5240	357	383707,09	1492161,46
5132	336	386376,03	1490495,15	5186	347	388417,68	1490357,67	5241	357	383848,93	1492216,29
5133	336	386369,41	1490504,12	5183	347	388367,29	1490293,30	5236	357	383833,13	1492263,78
5134	336	386290,84	1490487,13	5187	348	388133,48	1490237,79	5242	358	387942,85	1491231,92

5243	358	387980,88	1491241,60	5299	367	388326,65	1491590,37	5353	378	388450,66	1491419,39
5244	358	388034,70	1491249,24	5300	367	388459,07	1491685,58	5354	378	388481,19	1491377,78
5245	358	388025,36	1491255,78	5296	367	388425,04	1491731,04	5351	378	388614,93	1491477,37
5246	358	387895,91	1491356,48	5301	368	385527,78	1491749,68	5355	379	381767,21	1488872,02
5247	358	387849,21	1491296,86	5302	368	385414,57	1491723,65	5356	379	381767,84	1488870,56
5248	358	387938,35	1491228,63	5303	368	385432,64	1491647,14	5357	379	381707,10	1488844,17
5249	358	387938,90	1491228,40	5304	368	385510,39	1491666,10	5358	379	381742,50	1488753,95
5242	358	387942,85	1491231,92	5305	368	385545,06	1491675,57	5359	379	381774,13	1488761,37
5250	359	383875,52	1492140,40	5301	368	385527,78	1491749,68	5360	379	381825,61	1488833,43
5251	359	383861,76	1492172,72	5306	369	387732,72	1490415,84	5361	379	381831,48	1488844,15
5252	359	383851,90	1492206,72	5307	369	387731,20	1490415,95	5355	379	381767,21	1488872,02
5253	359	383711,00	1492152,25	5308	369	387697,40	1490401,42	5362	380	388653,41	1491423,22
5254	359	383738,80	1492086,71	5309	369	387656,24	1490387,54	5363	380	388623,74	1491465,24
5255	359	383801,59	1492113,44	5310	369	387655,91	1490386,83	5364	380	388490,06	1491365,69
5250	359	383875,52	1492140,40	5311	369	387702,90	1490275,30	5365	380	388519,70	1491325,29
5256	360	385789,45	1495736,14	5312	369	387781,96	1490375,35	5362	380	388653,41	1491423,22
5257	360	385936,84	1495702,62	5306	369	387732,72	1490415,84	5366	381	384681,85	1494920,94
5258	360	385977,08	1495731,18	5313	370	381833,92	1488650,94	5367	381	384734,83	1494892,33
5259	360	385956,28	1495755,99	5314	370	381822,11	1488659,44	5368	381	384804,70	1495012,96
5260	360	385807,06	1495794,83	5315	370	381779,50	1488659,63	5369	381	384778,58	1495028,53
5256	360	385789,45	1495736,14	5316	370	381784,58	1488646,69	5370	381	384751,64	1495041,41
5261	361	384845,75	1494913,56	5317	370	381799,48	1488569,04	5366	381	384681,85	1494920,94
5262	361	384889,04	1494952,58	5318	370	381874,66	1488569,19	5371	382	389073,75	1493343,51
5263	361	384827,85	1495013,24	5319	370	381911,56	1488620,22	5372	382	389035,48	1493271,20
5264	361	384751,54	1494881,19	5320	370	381845,79	1488667,44	5373	382	389134,14	1493220,17
5265	361	384805,34	1494851,29	5313	370	381833,92	1488650,94	5374	382	389160,72	1493260,60
5266	361	384833,50	1494898,65	5321	371	383181,04	1490527,61	5375	382	389165,73	1493266,79
5261	361	384845,75	1494913,56	5322	371	383389,43	1490553,45	5376	382	389132,19	1493302,81
5267	362	381616,01	1491030,12	5323	371	383385,45	1490592,05	5377	382	389115,44	1493318,03
5268	362	381634,65	1490949,48	5324	371	383156,61	1490563,09	5371	382	389073,75	1493343,51
5269	362	381757,86	1490989,24	5325	371	383159,40	1490526,01	5378	383	388536,69	1491581,89
5270	362	381735,55	1491056,77	5321	371	383181,04	1490527,61	5379	383	388506,15	1491622,68
5267	362	381616,01	1491030,12	5326	372	388497,16	1491634,69	5380	383	388372,66	1491525,71
5271	363	383161,42	1490118,41	5327	372	388465,06	1491677,57	5381	383	388402,05	1491485,65
5272	363	383153,42	1490135,21	5328	372	388331,62	1491581,63	5378	383	388536,69	1491581,89
5273	363	383123,31	1490175,38	5329	372	388363,78	1491537,80	5382	384	385491,58	1491904,89
5274	363	383106,18	1490190,11	5326	372	388497,16	1491634,69	5383	384	385378,07	1491878,21
5275	363	383050,20	1490188,99	5330	373	383720,07	1491503,11	5384	384	385394,40	1491809,03
5276	363	383043,28	1490185,32	5331	373	383683,07	1491575,06	5385	384	385507,74	1491835,59
5277	363	383042,03	1490091,09	5332	373	383599,22	1491531,46	5382	384	385491,58	1491904,89
5278	363	383056,35	1490090,74	5333	373	383612,89	1491448,78	5386	385	383677,47	1491946,32
5279	363	383063,97	1490092,86	5330	373	383720,07	1491503,11	5387	385	383715,92	1491872,48
5280	363	383166,08	1490099,47	5334	374	388691,91	1491368,70	5388	385	383804,68	1491916,60
5271	363	383161,42	1490118,41	5335	374	388662,06	1491410,97	5389	385	383765,50	1491991,51
5281	364	383083,92	1491559,60	5336	374	388528,57	1491313,20	5390	385	383733,60	1491972,90
5282	364	383102,56	1491513,97	5337	374	388559,79	1491270,65	5386	385	383677,47	1491946,32
5283	364	383191,29	1491559,87	5334	374	388691,91	1491368,70	5391	386	383161,84	1491326,59
5284	364	383153,34	1491654,49	5338	375	387039,96	1491264,55	5392	386	383131,16	1491402,84
5285	364	383130,96	1491669,91	5339	375	387077,82	1491107,72	5393	386	383042,13	1491356,66
5286	364	383077,51	1491562,99	5340	375	387128,21	1491119,70	5394	386	383073,06	1491280,43
5281	364	383083,92	1491559,60	5341	375	387093,53	1491277,11	5391	386	383161,84	1491326,59
5287	365	391319,87	1492559,95	5338	375	387039,96	1491264,55	5395	387	383263,87	1491379,64
5288	365	391317,55	1492560,76	5342	376	381762,56	1490974,99	5396	387	383233,20	1491455,77
5289	365	391158,03	1492521,82	5343	376	381644,27	1490936,82	5397	387	383144,54	1491409,78
5290	365	391273,56	1492435,11	5344	376	381734,45	1490859,90	5398	387	383175,21	1491333,54
5287	365	391319,87	1492559,95	5345	376	381762,68	1490888,39	5395	387	383263,87	1491379,64
5291	366	384809,68	1493942,70	5346	376	381786,01	1490904,02	5399	388	384677,48	1495073,08
5292	366	384822,80	1493989,33	5342	376	381762,56	1490974,99	5400	388	384609,90	1494960,21
5293	366	384659,40	1494032,89	5347	377	388575,84	1491529,60	5401	388	384664,25	1494930,46
5294	366	384645,06	1493980,01	5348	377	388545,68	1491569,88	5402	388	384732,50	1495048,76
5295	366	384804,06	1493937,73	5349	377	388410,92	1491473,55	5399	388	384677,48	1495073,08
5291	366	384809,68	1493942,70	5350	377	388441,79	1491431,48	5403	389	383365,57	1491432,52
5296	367	388425,04	1491731,04	5347	377	388575,84	1491529,60	5404	389	383335,12	1491508,64
5297	367	388420,74	1491731,58	5351	378	388614,93	1491477,37	5405	389	383246,58	1491462,71
5298	367	388302,44	1491644,53	5352	378	388584,83	1491517,59	5406	389	383277,24	1491386,59

5403	389	383365,57	1491432,52	5461	400	383239,07	1491481,35	5516	410	387981,28	1491063,17
5407	390	383059,69	1491273,47	5462	400	383327,66	1491527,29	5517	410	387931,18	1490997,68
5408	390	383028,75	1491349,72	5463	400	383300,94	1491594,07	5518	410	387983,36	1490956,81
5409	390	382964,42	1491316,36	5460	400	383212,16	1491548,15	5515	410	388033,66	1491021,69
5410	390	382962,99	1491313,35	5464	401	383149,43	1490525,27	5519	411	387303,47	1490407,40
5411	390	382978,28	1491275,68	5465	401	383146,70	1490561,55	5520	411	387354,27	1490384,32
5412	390	382934,21	1491252,88	5466	401	383013,54	1490540,83	5521	411	387310,85	1490521,48
5413	390	382948,92	1491215,88	5467	401	382892,44	1490517,73	5522	411	387267,02	1490507,55
5407	390	383059,69	1491273,47	5468	401	382878,31	1490514,12	5519	411	387303,47	1490407,40
5414	391	385510,01	1491825,85	5469	401	382880,71	1490496,78	5523	412	388327,35	1490947,86
5415	391	385396,70	1491799,30	5470	401	383001,33	1490514,29	5524	412	388357,46	1490958,64
5416	391	385412,27	1491733,38	5464	401	383149,43	1490525,27	5525	412	388349,40	1491007,97
5417	391	385525,51	1491759,41	5471	402	384840,14	1491094,78	5526	412	388347,43	1491013,76
5414	391	385510,01	1491825,85	5472	402	384906,13	1490998,91	5527	412	388316,78	1491038,14
5418	392	386015,51	1493036,75	5473	402	384928,09	1491014,31	5528	412	388262,42	1490968,34
5419	392	386030,60	1493060,75	5474	402	384949,78	1491020,65	5529	412	388285,15	1490951,29
5420	392	386036,08	1493089,04	5475	402	384930,86	1491072,91	5530	412	388323,77	1490943,29
5421	392	386033,68	1493112,94	5476	402	384891,09	1491129,90	5523	412	388327,35	1490947,86
5422	392	386016,62	1493180,78	5471	402	384840,14	1491094,78	5531	413	384326,28	1494306,97
5423	392	386000,71	1493227,25	5477	403	386195,48	1494505,01	5532	413	384298,09	1494258,27
5424	392	385949,65	1493208,04	5478	403	386273,49	1494474,16	5533	413	384297,69	1494257,69
5418	392	386015,51	1493036,75	5479	403	386295,19	1494530,53	5534	413	384321,55	1494221,57
5425	393	384443,14	1494104,30	5480	403	386275,60	1494539,54	5535	413	384334,04	1494199,48
5426	393	384505,93	1494227,62	5481	403	386262,12	1494549,61	5536	413	384388,53	1494293,05
5427	393	384467,60	1494248,98	5482	403	386249,18	1494567,84	5537	413	384374,94	1494300,62
5428	393	384384,57	1494132,48	5483	403	386236,28	1494627,25	5531	413	384326,28	1494306,97
5429	393	384413,15	1494116,29	5477	403	386195,48	1494505,01	5538	414	387643,18	1490858,62
5425	393	384443,14	1494104,30	5484	404	383123,66	1491421,48	5539	414	387695,61	1490925,25
5430	394	383401,86	1491341,80	5485	404	383096,72	1491488,44	5540	414	387651,12	1490960,22
5431	394	383373,04	1491413,86	5486	404	383029,88	1491453,86	5541	414	387628,09	1490988,74
5432	394	383284,75	1491367,95	5487	404	383043,33	1491420,42	5542	414	387629,51	1490977,53
5433	394	383313,36	1491296,94	5488	404	383021,04	1491409,09	5543	414	387633,59	1490930,93
5430	394	383401,86	1491341,80	5489	404	383034,60	1491375,29	5544	414	387623,74	1490905,74
5434	395	383299,95	1491290,07	5484	404	383123,66	1491421,48	5545	414	387617,17	1490880,49
5435	395	383271,38	1491361,00	5490	405	386857,78	1490305,62	5538	414	387643,18	1490858,62
5436	395	383182,71	1491314,90	5491	405	386853,90	1490318,75	5546	415	382643,03	1490401,17
5437	395	383211,27	1491243,91	5492	405	386825,70	1490338,36	5547	415	382688,58	1490392,18
5434	395	383299,95	1491290,07	5493	405	386810,19	1490335,90	5548	415	382715,26	1490386,90
5438	396	383197,90	1491236,95	5494	405	386771,74	1490279,41	5549	415	382709,42	1490469,15
5439	396	383169,34	1491307,94	5495	405	386775,69	1490276,10	5550	415	382675,46	1490457,81
5440	396	383080,62	1491261,81	5496	405	386786,32	1490231,16	5551	415	382674,77	1490457,72
5441	396	383109,40	1491190,89	5497	405	386837,53	1490242,97	5552	415	382652,87	1490438,57
5438	396	383197,90	1491236,95	5498	405	386845,67	1490250,91	5553	415	382623,74	1490404,97
5442	397	384947,95	1494904,69	5490	405	386857,78	1490305,62	5546	415	382643,03	1490401,17
5443	397	384924,90	1494917,04	5499	406	383673,93	1491592,85	5554	416	385724,47	1491718,48
5444	397	384913,93	1494927,90	5500	406	383636,78	1491665,10	5555	416	385715,26	1491750,80
5445	397	384871,13	1494889,32	5501	406	383581,84	1491636,61	5556	416	385620,09	1491727,13
5446	397	384862,23	1494878,48	5502	406	383595,79	1491552,22	5557	416	385627,74	1491694,91
5447	397	384835,95	1494834,28	5499	406	383673,93	1491592,85	5554	416	385724,47	1491718,48
5448	397	384899,59	1494798,91	5503	407	391099,63	1492654,49	5558	417	384683,36	1492915,00
5449	397	384948,62	1494904,53	5504	407	391053,47	1492665,56	5559	417	384701,59	1492925,84
5442	397	384947,95	1494904,69	5505	407	391028,78	1492618,75	5560	417	384712,29	1492938,40
5450	398	386473,69	1489867,84	5506	407	391127,20	1492544,94	5561	417	384713,50	1492946,07
5451	398	386464,44	1489885,55	5503	407	391099,63	1492654,49	5562	417	384670,26	1492976,21
5452	398	386453,23	1489900,39	5507	408	387987,47	1491071,03	5563	417	384667,53	1492965,81
5453	398	386379,73	1489798,83	5508	408	388039,84	1491029,55	5564	417	384649,55	1492939,04
5454	398	386408,71	1489778,64	5509	408	388092,03	1491094,99	5565	417	384636,38	1492917,27
5455	398	386489,38	1489797,88	5510	408	388040,24	1491135,99	5566	417	384630,52	1492896,80
5450	398	386473,69	1489867,84	5507	408	387987,47	1491071,03	5567	417	384630,85	1492885,63
5456	399	383225,70	1491474,41	5511	409	386098,78	1490616,72	5568	417	384668,12	1492911,07
5457	399	383198,78	1491541,23	5512	409	386132,79	1490473,04	5558	417	384683,36	1492915,00
5458	399	383110,11	1491495,36	5513	409	386169,21	1490481,01	5569	418	384974,67	1490818,36
5459	399	383137,04	1491428,42	5514	409	386135,28	1490625,79	5570	418	385032,99	1490858,38
5456	399	383225,70	1491474,41	5511	409	386098,78	1490616,72	5571	418	385007,72	1490895,32
5460	400	383212,16	1491548,15	5515	410	388033,66	1491021,69	5572	418	384948,81	1490854,03

5569	418	384974,67	1490818,36
5573	419	387496,54	1490615,18
5574	419	387500,75	1490680,50
5575	419	387472,68	1490772,16
5576	419	387447,79	1490764,56
5573	419	387496,54	1490615,18
5577	420	386302,75	1489460,22
5578	420	386357,67	1489468,24
5579	420	386339,05	1489552,98
5577	420	386302,75	1489460,22
5580	421	385777,31	1491766,23
5581	421	385724,97	1491753,22
5582	421	385734,22	1491720,75
5583	421	385785,42	1491731,95
5580	421	385777,31	1491766,23
5584	422	383609,20	1491317,85
5585	422	383534,18	1491279,07
5586	422	383533,33	1491278,86
5587	422	383616,20	1491275,51
5584	422	383609,20	1491317,85
5588	423	384812,79	1490965,47
5589	423	384802,36	1491004,73
5590	423	384798,89	1491009,78
5591	423	384758,83	1490965,47
5592	423	384766,72	1490954,50
5588	423	384812,79	1490965,47
5593	424	383961,98	1492095,58
5594	424	383940,30	1492100,15
5595	424	383918,75	1492109,74
5596	424	383897,52	1492123,31
5597	424	383893,22	1492127,39
5598	424	383910,33	1492072,32
5599	424	383966,84	1492094,41
5600	424	383974,81	1492096,22
5593	424	383961,98	1492095,58
5601	425	384286,47	1494268,55
5602	425	384309,82	1494309,39
5603	425	384269,04	1494314,45
5604	425	384257,22	1494293,75
5605	425	384268,41	1494287,09
5606	425	384272,13	1494282,45
5607	425	384282,92	1494271,99
5601	425	384286,47	1494268,55

5608	426	387400,48	1497038,19
5609	426	387398,94	1497042,70
5610	426	387391,25	1497209,39
5611	426	387409,18	1497242,25
5612	426	387296,79	1497294,31
5613	426	387285,25	1497394,51
5614	426	387323,98	1497442,74
5615	426	387335,68	1497433,35
5616	426	387300,87	1497390,00
5617	426	387310,73	1497304,38
5618	426	387416,48	1497255,40
5619	426	387438,45	1497294,27
5620	426	387476,47	1497313,19
5621	426	387483,15	1497299,76
5622	426	387449,24	1497282,89
5623	426	387406,42	1497205,87
5624	426	387408,18	1497165,29
5625	426	387440,26	1497226,50
5626	426	387449,12	1497221,86
5627	426	387409,04	1497145,39
5628	426	387413,18	1497049,85
5629	426	387410,25	1497044,74
5630	426	387479,34	1497054,95
5631	426	387526,54	1497092,81
5632	426	387503,80	1497132,93
5633	426	387512,50	1497137,86
5634	426	387534,44	1497099,15
5635	426	387603,82	1497154,81
5636	426	387625,96	1497212,18
5637	426	387587,24	1497318,01
5638	426	387576,97	1497321,92
5639	426	387582,31	1497335,94
5640	426	387598,98	1497329,60
5641	426	387641,98	1497212,04
5642	426	387616,36	1497145,64
5643	426	387485,56	1497040,71
5644	426	387462,19	1497037,25
5645	426	387549,74	1496974,97
5646	426	387547,08	1496974,95
5647	426	387514,87	1496998,06
5648	426	387513,17	1496995,06
5649	426	387467,27	1497027,95
5650	426	387437,58	1497042,78

5651	426	392248,01	1492151,45
5608	426	387400,48	1497038,19
5652	427	392428,58	1492149,25
5653	427	381694,10	1490542,00
5654	427	381694,68	1490538,75
5655	427	381675,07	1490523,14
5656	427	381668,00	1490514,27
5657	427	381612,40	1490461,17
5658	427	381561,63	1490377,23
5659	427	381540,24	1490334,25
5660	427	381535,53	1490322,72
5661	427	381557,46	1490312,81
5662	427	381569,98	1490282,25
5663	427	381560,72	1490278,46
5664	427	381549,72	1490305,33
5665	427	381531,75	1490313,45
5666	427	381517,08	1490277,50
5667	427	381512,73	1490282,72
5668	427	381534,76	1490336,71
5669	427	381564,94	1490400,46
5670	427	381569,03	1490413,82
5671	427	381576,01	1490426,99
5672	427	381566,12	1490438,05
5673	427	381564,83	1490445,09
5674	427	381591,61	1490462,70
5675	427	381594,18	1490458,78
5652	427	392428,58	1492149,25
5676	428	381946,93	1490747,98
5677	428	381954,72	1490742,54
5678	428	381947,21	1490732,67
5679	428	381945,33	1490730,51
5680	428	381937,28	1490736,44
5676	428	381946,93	1490747,98
5681	429	384005,89	1494461,95
5682	429	384016,75	1494455,27
5683	429	384026,84	1494448,40
5684	429	383989,06	1494470,58
5685	429	383989,34	1494471,26
5681	429	384005,89	1494461,95

Перечень изменений

Внесены изменения в следующие точки

5651 392248,01 1492151,45
5652 392428,58 1492149,25

1578 382863,73 1490092,17
1581 382949,13 1490090,12

ГРАФИЧЕСКАЯ ЧАСТЬ

ПРОЕКТ ВНЕСЕНИЯ ИЗМЕНЕНИЙ В ПРОЕКТ МЕЖЕВАНИЯ ТЕРРИТОРИИ УЛИЧНО-ДОРОЖНОЙ СЕТИ
ГОРОДА РЕВДА МУНИЦИПАЛЬНОГО ОКРУГА РЕВДА
МАТЕРИАЛЫ ПО ОБОСНОВАНИЮ
ЧЕРТЕЖ ПО ОБОСНОВАНИЮ ПРОЕКТА МЕЖЕВАНИЯ ТЕРРИТОРИИ. МАСШТАБ 1:10000.

УСЛОВНЫЕ ОБОЗНАЧЕНИЯ

АДМИНИСТРАТИВНЫЕ ГРАНИЦЫ

- Граница муниципального округа
- Граница населенного пункта

ЗОНЫ С ОСОБЫМИ УСЛОВИЯМИ ИСПОЛЬЗОВАНИЯ ТЕРРИТОРИИ

- Утверждённые красные линии
- Красные линии, утверждаемые проектом межевания территории
- Водоохранные зоны
- Прибрежные защитные полосы
- Зоны с особыми условиями использования территории по данным ЕГРН

ЗОНЫ ДЕЙСТВИЯ ИНЫХ ОГРАНИЧЕНИЙ ИСПОЛЬЗОВАНИЯ ЗЕМЕЛЬНЫХ УЧАСТКОВ И ОБЪЕКТОВ КАПИТАЛЬНОГО СТРОИТЕЛЬСТВА

- Береговые полосы

ЗЕМЕЛЬНЫЕ УЧАСТКИ, СВЕДЕНИЯ О КОТОРЫХ ВНЕСЕНЫ В ЕГРН

- Площадь уточнения
- Площадь делапроприации

Границы территории, в отношении которой утверждается проект межевания, обозначены красными линиями.
Границы существующих элементов планировочной структуры (Улично-дорожной сети, Территорий общего пользования, за исключением улично-дорожной сети) обозначены красными линиями, поскольку такие границы совпадают с красными линиями.
Линия отступа от красных линий в целях определения мест допустимого размещения зданий, строений, сооружений обозначены красными линиями, поскольку такие линии отступа совпадают с красными линиями и отступ от красных линий составляет 0 м (за исключением случаев показа линий отступа от красных линий специальными условными знаками).

Изм.	Кол.уч.	Лист	№ док.	Подп.	
Разраб.	Шмырева			10.25	Проект внесения изменений в проект межевания территории улично-дорожной сети города Ревда муниципального округа Ревда
Проверил	Харитонов			10.25	Основная (утверждаемая) часть
Н.контр.	Харитонов			10.25	
Директор	Харитонов			10.25	Чертеж межевания территории. Масштаб 1:10000

Стадия	Лист	Листов
ДПТ	1	2

ООО "ТРАДИЗОГР"

ПРОЕКТ ВНЕСЕНИЯ ИЗМЕНЕНИЙ В ПРОЕКТ МЕЖЕВАНИЯ ТЕРРИТОРИИ УЛИЧНО-ДОРОЖНОЙ СЕТИ
ГОРОДА РЕВДА МУНИЦИПАЛЬНОГО ОКРУГА РЕВДА
МАТЕРИАЛЫ ПО ОБОСНОВАНИЮ
ЧЕРТЕЖ ПО ОБОСНОВАНИЮ ПРОЕКТА МЕЖЕВАНИЯ ТЕРРИТОРИИ. МАСШТАБ 1:10000.

УСЛОВНЫЕ ОБОЗНАЧЕНИЯ

АДМИНИСТРАТИВНЫЕ ГРАНИЦЫ

Граница муниципального округа

Граница населенного пункта

Утвержденные красные линии

Красные линии, утверждаемые проектом межевания территории

ЗОНЫ С ОСОБЫМИ УСЛОВИЯМИ ИСПОЛЬЗОВАНИЯ ТЕРРИТОРИИ

Водоохранные зоны

Прибрежные защитные полосы

Зоны с особыми условиями использования территории по данным ЕГРН

ЗОНЫ ДЕЙСТВИЯ ИНЫХ ОГРАНИЧЕНИЙ ИСПОЛЬЗОВАНИЯ ЗЕМЕЛЬНЫХ УЧАСТКОВ И ОБЪЕКТОВ КАПИТАЛЬНОГО СТРОИТЕЛЬСТВА

Береговые полосы

ЗЕМЕЛЬНЫЕ УЧАСТКИ, СВЕДЕНИЯ О КОТОРЫХ ВНЕСЕНЫ В ЕГРН

Площадь уточняемая

Площадь декларированная

Границы территории, в отношении которой утверждается проект межевания, обозначены красными линиями.
Границы существующих элементов планировочной структуры (Улично-дорожной сети, Территорий общего пользования, за исключением улично-дорожной сети) обозначены красными линиями, поскольку такие границы совпадают с красными линиями.
Линии отступа от красных линий в целях определения мест допустимого размещения зданий, строений, сооружений обозначены красными линиями, поскольку такие линии отступа совпадают с красными линиями и отступ от красных линий составляет 0 м (за исключением случаев показа линий отступа от красных линий специальным условным знаком)

						Проект внесения изменений в проект межевания территории улично-дорожной сети города Ревда муниципального округа Ревда	
Изм.	Кол.уч	Лист	№док	Подп.			
Разраб.	Макурова			10.25		Стадия	Лист	Листов
Проверил	Сорокина			10.25	Основная (утверждаемая) часть	ДПТ	1	2
Н.контр.	Пищик			10.25	Чертеж межевания территории. Масштаб 1:10000	ООО "ТРАДЕКОР"		
Директор	Сорокина			10.25				

ПРОЕКТ ВНЕСЕНИЯ ИЗМЕНЕНИЙ В ПРОЕКТ МЕЖЕВАНИЯ ТЕРРИТОРИИ УЛИЧНО-ДОРОЖНОЙ СЕТИ
ГОРОДА РЕВДА МУНИЦИПАЛЬНОГО ОКРУГА РЕВДА
ОСНОВНАЯ (УТВЕРЖДАЕМАЯ) ЧАСТЬ.
ЧЕРТЕЖ МЕЖЕВАНИЯ ТЕРРИТОРИИ. МАСШТАБ 1:10000.

						Проект внесения изменений в проект межевания территории улично-дорожной сети города Ревда муниципального округа Ревда	
Изм.	Кол.уч.	Лист	№док.	Подп.	Дата		
Разраб.		Бобкова			09.25		
Проверил		Семенова			09.25	Основная (утверждаемая) часть	Стадия: ДПТ; Лист: 1; Листов: 2
Н.контр.		Шарков			09.25	Чертеж межевания территории. Масштаб 1:10000	ООО "ТРАДОПОТ"
Директор		Семенова			09.25		

ПРОЕКТ ВНЕСЕНИЯ ИЗМЕНЕНИЙ В ПРОЕКТ МЕЖЕВАНИЯ ТЕРРИТОРИИ УЛИЧНО-ДОРОЖНОЙ СЕТИ ГОРОДА РЕВДА МУНИЦИПАЛЬНОГО ОКРУГА РЕВДА
ОСНОВНАЯ (УТВЕРЖДАЕМАЯ) ЧАСТЬ.
ЧЕРТЕЖ МЕЖЕВАНИЯ ТЕРРИТОРИИ. МАСШТАБ 1:10000.

Изм.	Кол.уч.	Лист	№док.	Подп.	Дата	Проект внесения изменений в проект межевания территории улично-дорожной сети города Ревда муниципального округа Ревда	
Разраб.		Макарова			09.25	Основная (утверждаемая) часть	Стадия: ДПТ; Лист: 1; Листов: 2
Проверил		Сафронова			09.25		
Н.контр.		Старых			09.25	Чертеж межевания территории. Масштаб 1: 10000	ООО "ТРАДОВОР"
Директор		Сафронова			09.25		

ПРОЕКТ ВНЕСЕНИЯ ИЗМЕНЕНИЙ В ПРОЕКТ МЕЖЕВАНИЯ ТЕРРИТОРИИ УЛИЧНО-ДОРОЖНОЙ СЕТИ
ГОРОДА РЕВДА МУНИЦИПАЛЬНОГО ОКРУГА РЕВДА
ОСНОВНАЯ (УТВЕРЖДАЕМАЯ) ЧАСТЬ.
ЧЕРТЕЖ МЕЖЕВАНИЯ ТЕРРИТОРИИ. МАСШТАБ 1:10000.

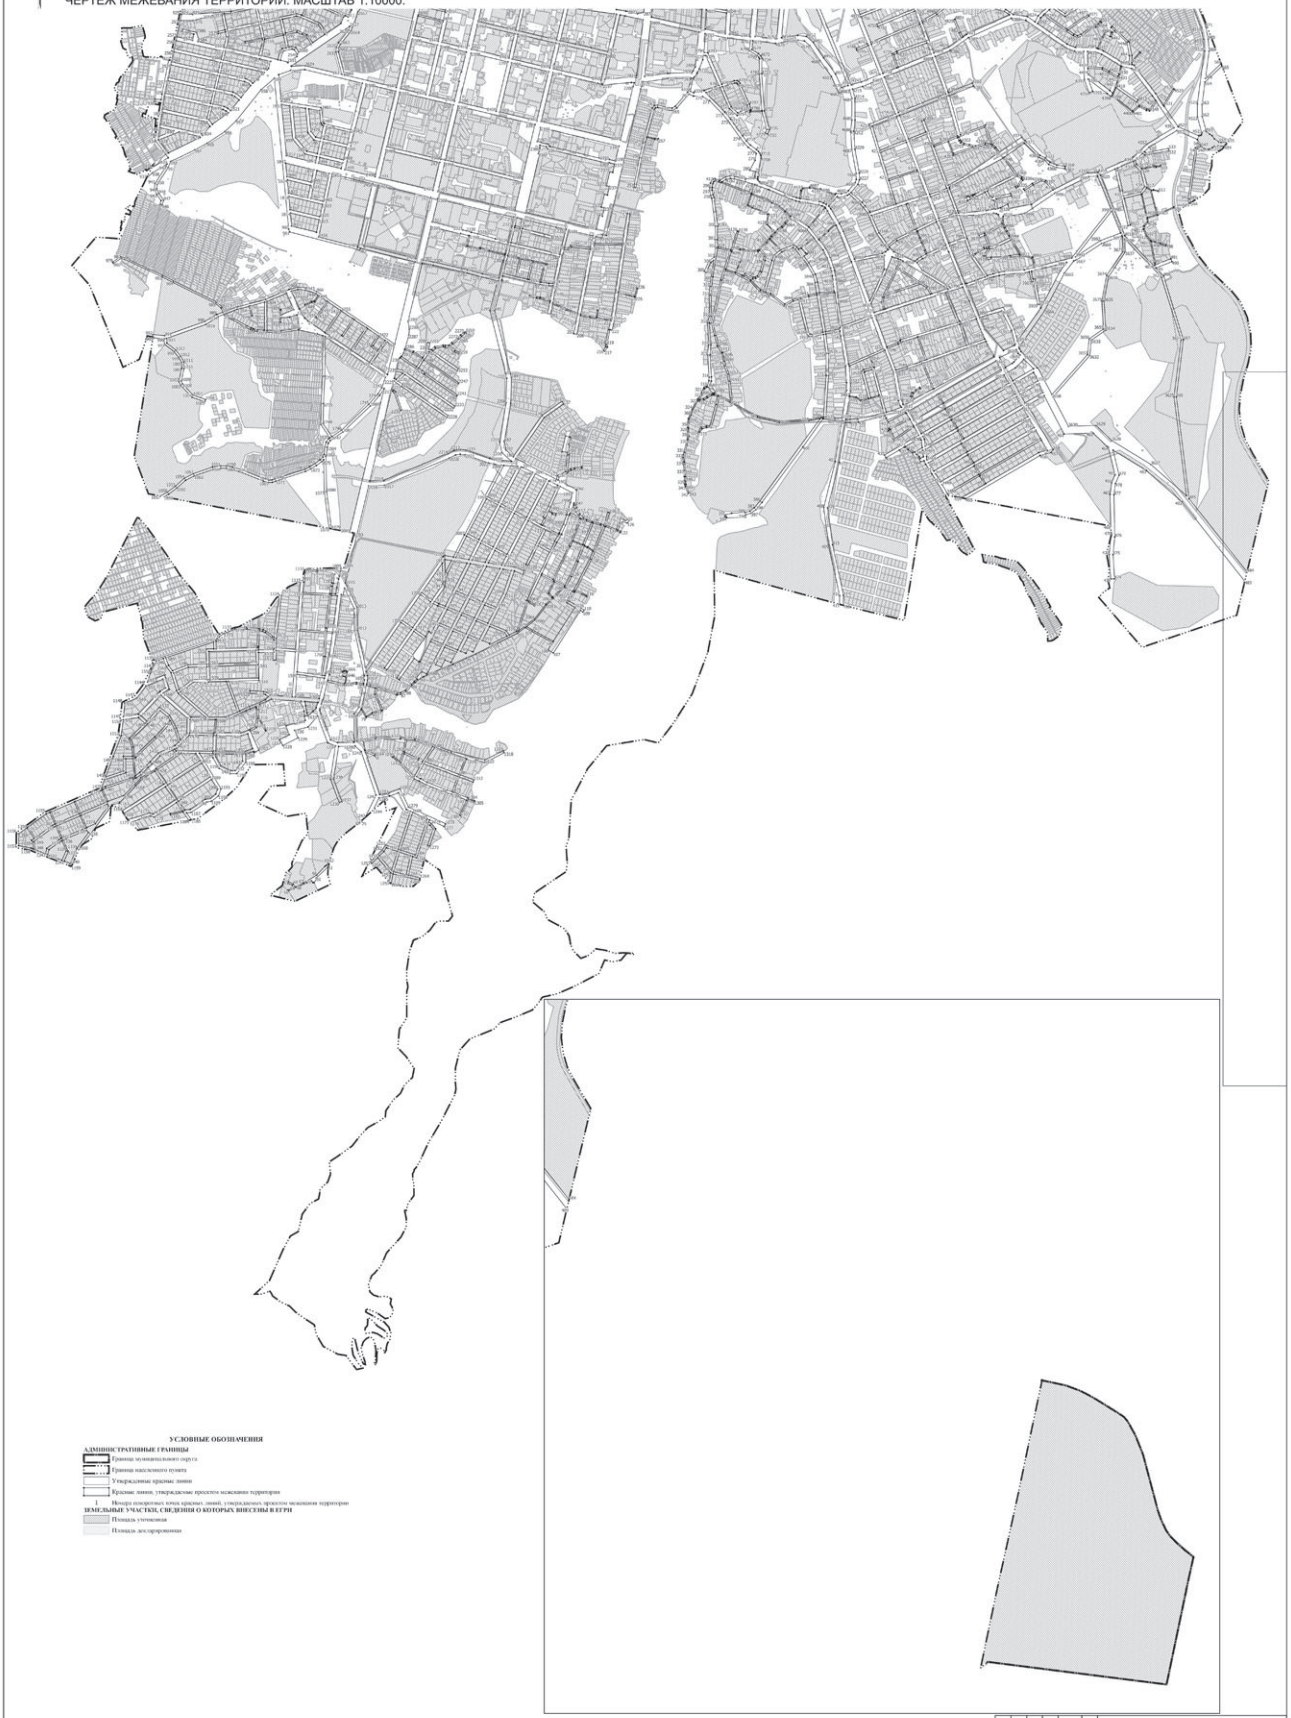

УСЛОВНЫЕ ОБОЗНАЧЕНИЯ

АДМИНИСТРАТИВНЫЕ ГРАНИЦЫ

Граница муниципального округа

Граница населенного пункта

Утверждаемые красные линии

Красные линии, утверждаемые проектом межевания территории

Номера поворотных точек красных линий, утверждаемых проектом межевания территории

ЗЕМЕЛЬНЫЕ УЧАСТКИ, СВЕДЕНИЯ О КОТОРЫХ ВНЕСЕНЫ В ЕГРН

Площадь уточнения

Площадь декларирования

Границы территории, в отношении которой утверждается проект межевания, обозначены красными линиями.
Границы существующих элементов планировочной структуры (Улично-дорожной сети). Территорий общего пользования, за исключением улично-дорожной сети) обозначены красными линиями, поскольку такие границы совпадают с красными линиями.
Линия отступа от красных линий в целях определения мест допустимого размещения зданий, строений, сооружений обозначены красными линиями, поскольку такие линии отступа совпадают с красными линиями и отступ от красных линий составляет 0 м (за исключением случаев показа линий отступа от красных линий специальными условными знаками).

Изм.	Кол.уч.	Лист	№ док.	Подп.	
Разраб.		Шмырева			10.25
Проверил		Харитонов			10.25
Н.контр.		Лыкова			10.25
Директор		Лыкова			10.25

Проект внесения изменений в проект межевания территории улично-дорожной сети города Ревда муниципального округа Ревда

Стадия	Лист	Листов
ДПТ	2	2

Основная (утверждаемая) часть

Чертеж межевания территории. Масштаб 1:10000

ООО "ТРАНЗИТ"

ПРОЕКТ ВНЕСЕНИЯ ИЗМЕНЕНИЙ В ПРОЕКТ МЕЖЕВАНИЯ ТЕРРИТОРИИ УЛИЧНО-ДОРОЖНОЙ СЕТИ
ГОРОДА РЕВДА МУНИЦИПАЛЬНОГО ОКРУГА РЕВДА
ОСНОВНАЯ (УТВЕРЖДАЕМАЯ) ЧАСТЬ.
ЧЕРТЕЖ МЕЖЕВАНИЯ ТЕРРИТОРИИ. МАСШТАБ 1:10000.

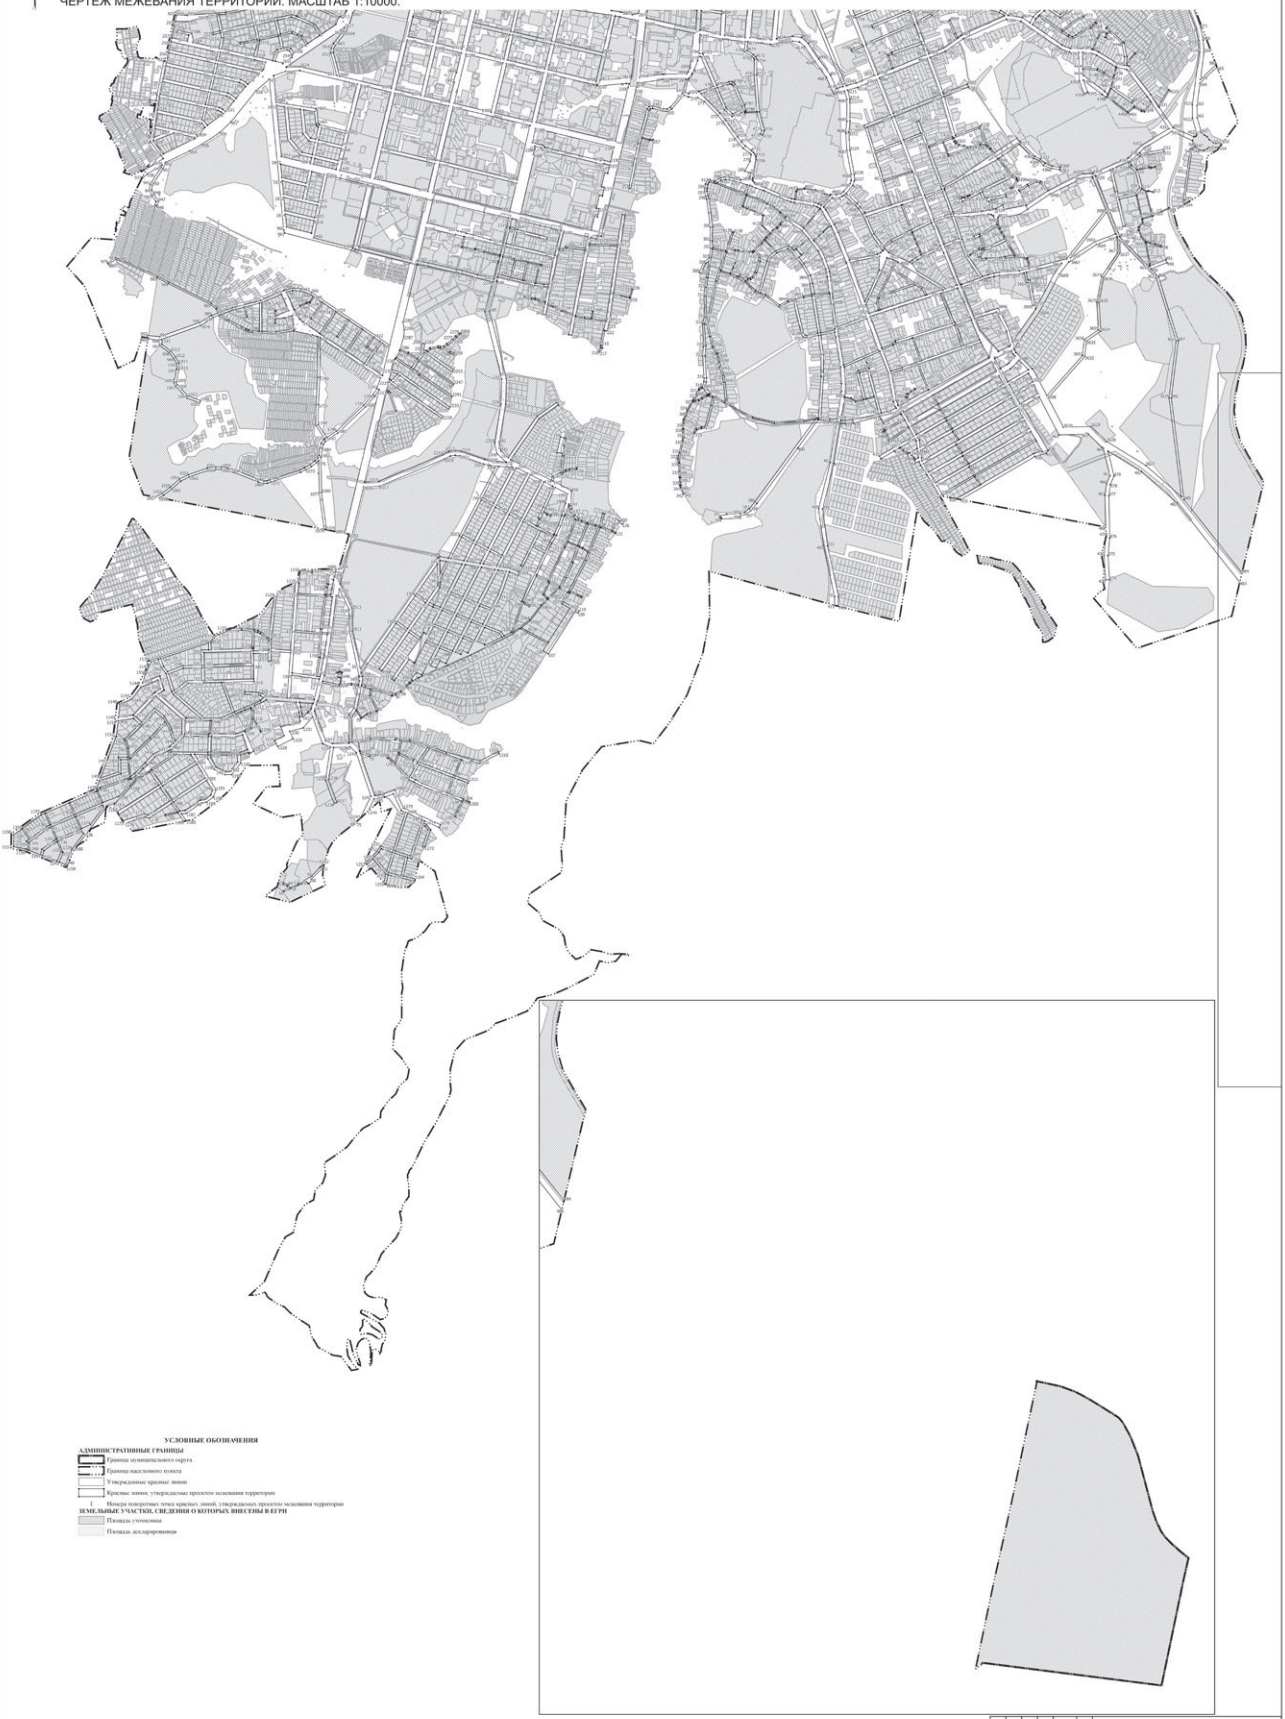

УСЛОВНЫЕ ОБОЗНАЧЕНИЯ

АДМИНИСТРАТИВНЫЕ ГРАНИЦЫ

Граница муниципального округа

Граница населенного пункта

Утвержденные красные линии

Красные линии, утверждаемые проектом межевания территории

1 Номера поворотных точек красных линий, утверждаемых проектом межевания территории

ЗЕМЕЛЬНЫЕ УЧАСТКИ, СВЕДЕНИЯ О КОТОРЫХ ВНЕСЕНЫ В ЕГРН

Площадь уточнения

Площадь декларирования

Границы территории, в отношении которой утверждается проект межевания, обозначены красными линиями.

Границы существующих элементов планировочной структуры (Улично-дорожной сети, Территорий общего пользования, за исключением улично-дорожной сети) обозначены красными линиями, поскольку такие границы совпадают с красными линиями.

Линии отступа от красных линий в целях определения мест допустимого размещения зданий, строений, сооружений обозначены красными линиями, поскольку такие линии отступа совпадают с красными линиями и отступ от красных линий составляет 0 м (за исключением случаев показа линий отступа от красных линий специальным условным знаком).

Изм.	Кол.уч.	Лист	№ док.	Подп.	Дата
Разраб.	Мишустин				04.25
Проверил	Сидоренко				04.25
Н.контр.	Пирлик				04.25
Директор	Сидоренко				04.25

Проект внесения изменений в проект межевания территории улично-дорожной сети города Ревда муниципального округа Ревда

Стадия	Лист	Листов
ДПТ	2	2

Основная (утверждаемая) часть

Чертеж межевания территории
Масштаб 1:10000

ООО "ТРАДОЛОГ"

ПРОЕКТ ВНЕСЕНИЯ ИЗМЕНЕНИЙ В ПРОЕКТ МЕЖЕВАНИЯ ТЕРРИТОРИИ УЛИЧНО-ДОРОЖНОЙ СЕТИ ГОРОДА РЕВДА МУНИЦИПАЛЬНОГО ОКРУГА РЕВДА
МАТЕРИАЛЫ ПО ОБОСНОВАНИЮ
ЧЕРТЕЖ ПО ОБОСНОВАНИЮ ПРОЕКТА МЕЖЕВАНИЯ ТЕРРИТОРИИ. МАСШТАБ 1:10000.

Изм.	Кол.уч.	Лист	№ док.	Подп.	Дата	Проект внесения изменений в проект межевания территории улично-дорожной сети города Ревда муниципального округа Ревда	
Разраб.		Шишкина			09.25	Основная (утверждаемая) часть	Стадия: ДПТ; Лист: 1; Листов: 2
Проверил		Шишкина			09.25		
Н.контр.		Шишкина			09.25	Чертеж межевания территории. Масштаб 1:10000	ООО "ГРАДОЛОГ"
Директор		Шишкина			09.25		

АДМИНИСТРАЦИЯ МУНИЦИПАЛЬНОГО ОКРУГА РЕВДА
ПОСТАНОВЛЕНИЕ

от 06.05.2026 г. **№ 881**

Об утверждении документации по планировке территории: «Проект межевания территории земельного участка 66:21:0101003:4, расположенного в городе Ревда муниципального округа Ревда»

В соответствии с Градостроительным кодексом Российской Федерации, Федеральным законом от 06 октября 2003 года № 131-ФЗ «Об общих принципах организации местного самоуправления в Российской Федерации», пунктом 2 статьи 7 Федерального закона от 14 марта 2022 года № 58-ФЗ «О внесении изменений в отдельные законодательные акты Российской Федерации», генеральным планом городского округа Ревда Свердловской области, утвержденным решением Думы городского округа Ревда от 25.07.2018 № 223, Правилами землепользования и застройки городского округа Ревда Свердловской области в новой редакции, утвержденными решением Думы городского округа Ревда от 25.03.2020 № 389, по результатам реализации постановления Главы муниципального округа Ревда от 10.04.2026 № 10 «О проведении общественных обсуждений», с учетом протокола общественных обсуждений от 30.04.2026 № 5-2026 и заключения о результатах общественных обсуждений от 30.04.2026, Администрация муниципального округа Ревда

ПОСТАНОВЛЯЕТ:

1. Утвердить документацию по планировке территории: «Проект межевания территории земельного участка 66:21:0101003:4, расположенного в городе Ревда муниципального округа Ревда» (прилагается).

2. Настоящее постановление опубликовать в течение семи дней в общественно-политическом бюллетене Думы и Администрации муниципального округа Ревда «Муниципальные ведомости» и на официальном сайте Администрации муниципального округа Ревда в сети «Интернет».

3. Контроль за исполнением настоящего постановления возложить на начальника управления по архитектуре и градостроительству – главного архитектора Администрации муниципального округа Ревда Д.В. Трофимову.

Т.А. Клепикова,
Глава муниципального округа Ревда

Главе городского округа Ревда

Клепиковой Т.А.

Решение

Я, Ганчев Пламен Николов (паспорт РФ 65 24 № 167512 выдан 11.11.2024г. ГУ МВД России по Свердловской области), обладая правом общей долевой собственности (45/100 доли) на земельный участок с кадастровым номером 66:21:0101003:4 (запись регистрации 66:21:0101003:4-66/129/2024-3 от 31.10.2024г.), принял решение о необходимости разработки проекта внесения изменений в проект межевания территории улично-дорожной сети города Ревда муниципального городского округа Ревда и проекта межевания территории земельного участка с кадастровым номером 66:21:0101003:4, расположенного в городе Ревда муниципального округа Ревда, и подачи соответствующих заявлений в администрацию города Ревда.

«26» января 2026 г. _____ Ганчев П.Н.

Глава городского округа Ревда
Клепикова Т.А.

Решение

Я, Шуткин Сергей Владимирович (паспорт РФ 65 05 № 230743 выдан 11.08.2004г. отделением милиции Ленинского РОВД города Нижнего Тагила Свердловской области), обладая правом общей долевой собственности (10/100 доли) на земельный участок с кадастровым номером 66:21:0101003:4 (запись регистрации 66:21:0101003:4-66/129/2024-2 от 31.10.2024г.), принял решение о необходимости разработки проекта внесения изменений в проект межевания территории улично-дорожной сети города Ревда муниципального городского округа Ревда и проекта межевания территории земельного участка с кадастровым номером 66:21:0101003:4, расположенного в городе Ревда муниципального округа Ревда, и подачи соответствующих заявлений в администрацию города Ревда.

«26» января 2026 г. _____ Шуткин С.В.

ООО «ГРАДСОЮЗ»

ПРОЕКТ МЕЖЕВАНИЯ ТЕРРИТОРИИ ЗЕМЕЛЬНОГО УЧАСТКА 66:21:0101003:4, РАСПОЛОЖЕННОГО В ГОРОДЕ РЕВДА МУНИЦИПАЛЬНОГО ОКРУГА РЕВДА

ОСНОВНАЯ (УТВЕРЖДАЕМАЯ) ЧАСТЬ
Текстовая часть
2025 г.

ПРОЕКТ МЕЖЕВАНИЯ ТЕРРИТОРИИ ЗЕМЕЛЬНОГО УЧАСТКА 66:21:0101003:4, РАСПОЛОЖЕННОГО В ГОРОДЕ РЕВДА МУНИЦИПАЛЬНОГО ОКРУГА РЕВДА

Заказчик: Администрация муниципального округа Ревда;
Исполнитель: ООО «ГРАДСОЮЗ».

Директор
ООО «ГРАДСОЮЗ» К.В. Севрюгина

АВТОРСКИЙ КОЛЛЕКТИВ:

Графическая часть	
Инженер-геодезист	Н.Р. Мокерова
Директор	К.В. Севрюгина
Текстовая часть	
Старший научный сотрудник	Д.Ю. Ширяев
Директор	К.В. Севрюгина

СОДЕРЖАНИЕ ПРОЕКТА МЕЖЕВАНИЯ ТЕРРИТОРИИ

№ п/п	Наименование	№ тома/листа	Кол-во листов	Гриф секр.	Инв. №
1	**2**	3	4	5	6
Основная часть					
1	Текстовая часть		72	н/с	
2	Чертеж межевания территории. М 1:500	1	1	н/с	
	Материалы по обоснованию				
3	Чертеж по обоснованию проекта межевания территории М 1:500	1	1	н/с	

ВВЕДЕНИЕ

Подготовка проекта межевания территории земельного участка 66:21:0101003:4, расположенного в городе Ревда муниципального округа Ревда (далее – проект межевания территории) осуществляется без подготовки проекта планировки территории, в целях образования, изменения, изъятия земельных участков, а также установления, изменения и отмены границ красных линий и сервитутов для застроенных территорий, применительно к которым не предусматривается осуществление деятельности по комплексному и устойчивому развитию территории.

Проект межевания территории разработан на основании Постановления администрации муниципального округа Ревда от 06.02.2026 № 189 «О подготовке проекта межевания территории земельного участка 66:21:0101003:4, расположенного в городе Ревда муниципального округа Ревда».

При разработке проекта межевания территории учтены следующие нормативные акты:

• Градостроительный кодекс Российской Федерации (в действующей редакции);

• Земельный кодекс Российской Федерации (в действующей редакции);

• Водный кодекс Российской Федерации (в действующей редакции);

• Лесной кодекс Российской Федерации (в действующей редакции);

• Федеральный закон от 24.07.2007 г. № 221-ФЗ «О кадастровой деятельности»;

• Федеральный закон от 30.12.2009 № 384-ФЗ «Технический регламент о безопасности зданий и сооружений»;

• СП 42.13330.2016 «Градостроительство. Планировка и застройка городских и сельских поселений». Актуализированная редакция СНиП 2.07.01-89*;

• СП 34.13330.2012 «Автомобильные дороги». Актуализированная редакция СНиП 2.05.02-85*;

• СП 30-102-99 «Планировка и застройка территорий малоэтажного строительства»;

• РДС 30-201-98 «Инструкция о порядке проектирования и установления красных линий в городах и других поселениях Российской Федерации»;

• Генеральный план городского округа Ревда, утвержденный Решением Думы городского округа Ревда «Об утверждении генерального плана городского округа Ревда Свердловской области» от 25 июля 2018 года № 223 с изменениями от 28 апреля 2021 года № 476 «О внесение изменений в генеральный план городского округа Ревда Свердловской области»;

• Правила землепользования и застройки городского округа Ревда, утвержденные Решением Думы городского округа Ревда от 25 марта 2020 года № 389 с изменениями от 30 сентября 2020 года № 428 «О внесение изменений в Правила землепользования и застройки городского округа Ревда Свердловской области» и с изменениями от 26 мая 2021 года № 481 «О внесение изменений в Правила землепользования и застройки городского округа Ревда Свердловской области».

Для подготовки проекта межевания территории в качестве исходных данных для проектирования использовались следующие материалы:

• цифровой ортофотоплан на территорию в масштабе 1:2000, выполненный АО «УСГИК» в 2020 г., предоставленный администрацией муниципального округа Ревда;

• топография на территорию в масштабе 1:2000, предоставленный администрацией муниципального округа Ревда;

• сведения Единого государственного реестра недвижимости.

ПОЯСНИТЕЛЬНАЯ ЗАПИСКА

Территория, на которую разрабатывается проект межевания территории, расположена в Свердловской области, в муниципальном округе Ревда, в городе Ревда.

Территория проектирования относится к категории земель: земли населенных пунктов.

Проектируемая территория является застроенной территорией, для размещения производственных и административных зданий, сооружений и обслуживающих их объектов.

Особо охраняемые природные территории и территории объектов культурного наследия на участке проектирования отсутствуют. Участок проектирования расположен вне границ зон специального назначения, вне зон месторождений полезных ископаемых. Территория проектирования расположена в границах санитарно-защитных зон предприятий, сооружений и иных объектов.

Подготовка проекта межевания территории осуществляется для образования, изменения, изъятия земельных участков, а также установления, изменения и отмены границ красных линий и сервитутов для застроенных территорий, применительно к которым не предусматривается осуществление деятельности по комплексному и устойчивому развитию территории.

Красные линии - линии, которые обозначают границы территорий общего пользования и подлежат установлению, изменению или отмене в документации по планировке территории.

Проект межевания территории состоит из основной части, которая подлежит утверждению, и материалов по обоснованию проекта.

Основная часть проекта межевания территории включает в себя настоящую текстовую часть и чертёж межевания территории.

Текстовая часть проекта межевания территории включает в себя:

1) сведения о границах территории, в отношении которой утверждается проект межевания, содержащие перечень координат характерных точек этих границ в системе координат МСК-66 (местной системе координат Свердловской области), используемой для ведения Единого государственного реестра недвижимости (приведён в таблице 1 настоящей текстовой части);

2) перечень координат характерных точек красных линий в системе координат МСК-66 (местной системе координат Свердловской области), используемой для ведения Единого государственного реестра недвижимости,

система высот – Балтийская (приведён в таблице 2 настоящей текстовой части);

3) перечень координат характерных точек земельных участков в системе координат МСК-66 (местной системе координат Свердловской области), используемой для ведения Единого государственного реестра недвижимости, система высот – Балтийская (приведён в таблице 5 настоящей текстовой части)

На чертеже межевания территории отображены:

1) границы существующих элементов планировочной структуры – Улично-дорожной сети, Территорий общего пользования, за исключением улично-дорожной сети (обозначены красными линиями, поскольку такие границы совпадают с красными линиями);

2) красные линии, утверждаемые проектом межевания территории в соответствии с пунктом 2 части 2 статьи 43 Градостроительного кодекса Российской Федерации;

3) линии отступа от красных линий в целях определения мест допустимого размещения зданий, строений, сооружений в границах улично-дорожной сети и территорий общего пользования (обозначены красными линиями, поскольку такие линии отступа совпадают с красными линиями и отступ от красных линий составляет 0 м (за исключением случаев показа линий отступа от красных линий специальным условным знаком);

4) границы территории, в отношении которой утверждается проект межевания.

Материалы по обоснованию проекта межевания территории включают в себя чертёж, на котором отображены:

1) границы существующих земельных участков;

2) границы зон с особыми условиями использования территорий;

3) местоположение существующих объектов капитального строительства.

В соответствии со ст. 19 Правил землепользования и застройки муниципального округа, минимальный отступ от границ земельных участков в целях определения мест допустимого размещения зданий, строений, сооружений, за пределами которых запрещено строительство зданий, строений, сооружений, не применяется для тех сторон границы участка, расстояния от которых определены линией отступа от красной линии.

Координаты характерных точек границ территории, в отношении которой утверждается проект межевания, определены в соответствии с требованиями к точности определения координат характерных точек границ, установленных в соответствии с Градостроительным кодексом Российской Федерации для территориальных зон.

Таблица 1

Перечень координат характерных точек границ территории, в отношении которой утверждается проект межевания

№ поворотной точки	X	Y
1	392300,58	1492140,81
2	392437,18	1492139,16
3	392437,12	1492197,82
4	392300,58	1492204,03
1	392300,58	1492140,81

Таблица 2

Перечень координат характерных точек красных линий

№ поворотной точки	X	Y
1	392243,31	1492451,82
2	392245,17	1492156,25
3	392248,01	1492151,45
4	392428,58	1492149,25
5	392430,92	1492451,24
1	392243,31	1492451,82

Таблица 3

Перечень существующих земельных участков и объектов капитального строительства

Кадастровый номер земельного участка	Вид разрешенного использования	Площадь земельного участка, м²	Адрес
Категория земель - земли населенных пунктов			
Статус земельного участка - Ранее учтенный			
66:21:0101003:157	Склады	12069	Свердловская область, г. Ревда, северная часть, в районе ОАО «СУМЗ», по ул. Обогатителей
66:21:0101003:4	Научно-производственная деятельность	4600	обл. Свердловская, г. Ревда, в районе СУМЗа

Таблица 4

Перечень образуемых (изменяемых) земельных участков

Код (числовое обозначение) вида разрешенного использования	Вид разрешенного использования в соответствии с классификатором видов разрешенного использования земельных участков	Условный номер	Кадастровый номер исходного земельного участка	Площадь участка, м²
Категория земель - земли населенных пунктов				
Территориальная зона по градостроительным регламентам городского округа Ревда - Зона производственная, инженерной и транспортной инфраструктур				
6.12	Научно-производственная деятельность	1	66:21:0101003:4	4775.88

Таблица 5

Ведомость координат образуемых (изменяемых) земельных участков

№ поворотной точки	X	Y
1	392427,18	1492150,77
2	392427,52	1492163,29
3	392427,13	1492188,26
4	392354,69	1492191,54
5	392310,58	1492193,53
6	392310,61	1492152,2
7	392310,61	1492150,69
8	392427,18	1492149,27
1	392427,18	1492150,77

ПРОЕКТ МЕЖЕВАНИЯ ТЕРРИТОРИИ ЗЕМЕЛЬНОГО УЧАСТКА 66:21:0101003:4, РАСПОЛОЖЕННОГО В ГОРОДЕ РЕВДА МУНИЦИПАЛЬНОГО ОКРУГА РЕВДА ОСНОВНАЯ (УТВЕРЖДАЕМАЯ) ЧАСТЬ. ЧЕРТЕЖ МЕЖЕВАНИЯ ТЕРРИТОРИИ. МАСШТАБ 1:1000.

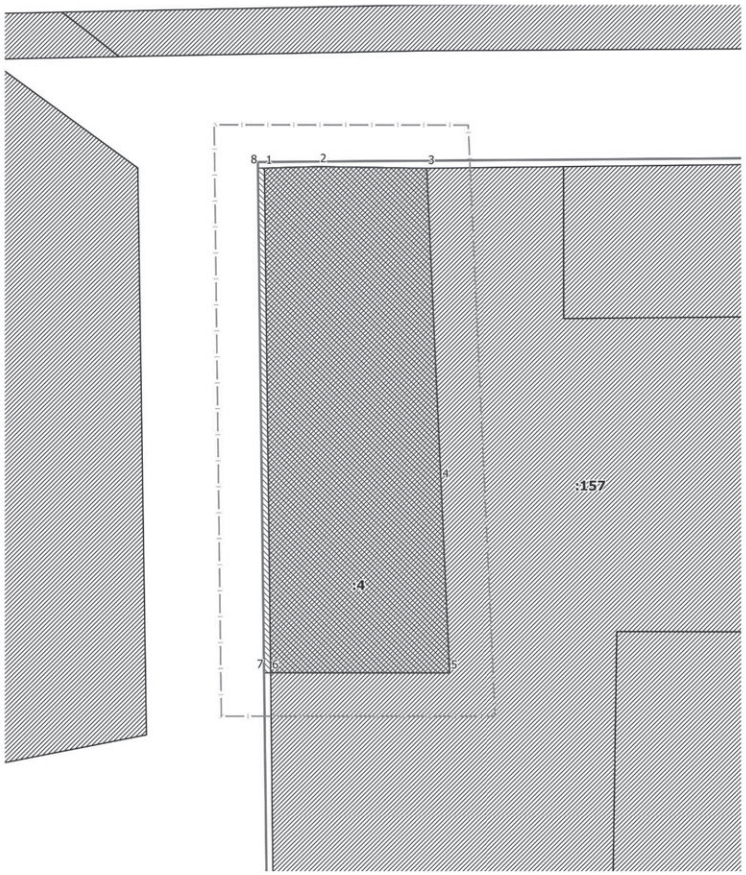

УСЛОВНЫЕ ОБОЗНАЧЕНИЯ

Границы территорий, в отношении которых утверждается проект межевания

Существующие красные линии

ГРАНИЦЫ ЗЕМЕЛЬНЫХ УЧАСТКОВ

Изменяемые земельные участки

Существующие земельные участки, сведения о которых внесены в ЕГРН

1 Номера поворотных точек земельных участков

Линии отступа от красных линий в целях определения мест допустимого размещения зданий, строений, сооружений обозначены красными линиями, поскольку такие линии отступа совпадают с красными линиями и отступ от красных линий составляет 0 м (за исключением случаев показа линий отступа от красных линий специальным условным знаком). В соответствии с Перечнем предельных размеров земельных участков и параметров разрешенного строительства, реконструкции объектов капитального строительства по правилам землепользования и застройки.

						Проект межевания территориземельного участка 66:21:0101003:4, расположенного в городе Ревда муниципального округа Ревда		
Изм.	Кол.уч	Лист	№док	Подп.				
Разраб.		Мокерова			10.25	Основная (утверждаемая) часть	Стадия	Лист	Листов
Проверил		Севрюгина			10.25		ДПТ		1
Н.контр.		Ширяев			10.25	Чертеж межевания территории. Масштаб 1:1000	ООО "ГРАДСОЮЗ"		
Директор		Севрюгина			10.25				

ПРОЕКТ МЕЖЕВАНИЯ ТЕРРИТОРИИ ЗЕМЕЛЬНОГО УЧАСТКА 66:21:0101003:4, РАСПОЛОЖЕННОГО В ГОРОДЕ РЕВДА МУНИЦИПАЛЬНОГО ОКРУГА РЕВДА ОСНОВНАЯ (УТВЕРЖДАЕМАЯ) ЧАСТЬ. ЧЕРТЕЖ МЕЖЕВАНИЯ ТЕРРИТОРИИ. МАСШТАБ 1:1000.

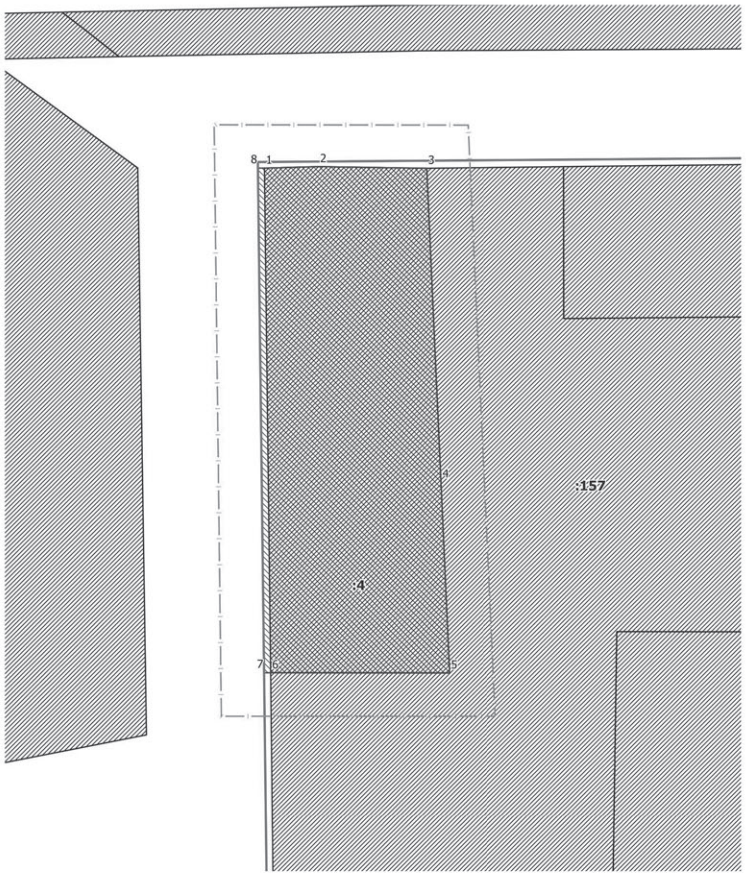

УСЛОВНЫЕ ОБОЗНАЧЕНИЯ

Границы территорий, в отношении которых утверждается проект межевания

Существующие красные линии

ГРАНИЦЫ ЗЕМЕЛЬНЫХ УЧАСТКОВ

Изменяемые земельные участки

Существующие земельные участки, сведения о которых внесены в ЕГРН

1 Номера поворотных точек земельных участков

Линии отступа от красных линий в целях определения мест допустимого размещения зданий, строений, сооружений обозначены красными линиями, поскольку такие линии отступа совпадают с красными линиями и отступ от красных линий составляет 0 м (за исключением случаев показа линий отступа от красных линий специальным условным знаком). В соответствии с Перечнем предельных размеров земельных участков и параметров разрешенного строительства, реконструкции объектов капитального строительства по правилам землепользования и застройки.

Изм.	Кол.уч	Лист	№док	Подп.		Проект межевания территориземельного участка 66:21:0101003:4, расположенного в городе Ревда муниципального округа Ревда			
Разраб.		Мокерова			10.25	Основная (утверждаемая) часть	Стадия	Лист	Листов
Проверил		Севрюгина			10.25		ДПТ		1
Н.контр.		Ширяев			10.25	Чертеж межевания территории. Масштаб 1:1000	ООО "ГРАДСОЮЗ"		
Директор		Севрюгина			10.25				

ПРОЕКТ МЕЖЕВАНИЯ ТЕРРИТОРИИ ЗЕМЕЛЬНОГО УЧАСТКА 66:21:0101003:4, РАСПОЛОЖЕННОГО В ГОРОДЕ РЕВДА МУНИЦИПАЛЬНОГО ОКРУГА РЕВДА

МАТЕРИАЛЫ ПО ОБОСНОВАНИЮ

ЧЕРТЕЖ ПО ОБОСНОВАНИЮ ПРОЕКТА МЕЖЕВАНИЯ ТЕРРИТОРИИ. МАСШТАБ 1:1000.

УСЛОВНЫЕ ОБОЗНАЧЕНИЯ

Границы территорий, в отношении которых утверждается проект межевания

Существующие красные линии

ГРАНИЦЫ ЗЕМЕЛЬНЫХ УЧАСТКОВ

Изменяемые земельные участки

Существующие земельные участки, сведения о которых внесены в ЕГРН

1 Номера поворотных точек земельных участков

ЗОНЫ С ОСОБЫМИ УСЛОВИЯМИ ИСПОЛЬЗОВАНИЯ ТЕРРИТОРИИ

Зоны с особыми условиями использования территории по данным ЕГРН

Линии отступа от красных линий в целях определения мест допустимого размещения зданий, строений, сооружений обозначены красными линиями, поскольку такие линии отступа совпадают с красными линиями и отступ от красных линий составляет 0 м (за исключением случаев показа линий отступа от красных линий специальным условным знаком). В соответствии с Перечнем предельных размеров земельных участков и параметров разрешенного строительства, реконструкции объектов капитального строительства по правилам землепользования и застройки.

Изм.	Кол.уч	Лист	№док	Подп.		Проект межевания территориземельного участка 66:21:0101003:4, расположенного в городе Ревда муниципального округа Ревда			
Разраб.		Мокерова			10.25	Материалы по обоснованию	Стадия	Лист	Листов
Проверил		Севрюгина			10.25		ДПТ		1
Н.контр.		Ширяев			10.25	Чертеж по обоснованию проекта межевания территории. Масштаб 1:1000	ООО "ГРАДСОЮЗ"		
Директор		Севрюгина			10.25				

ПРОЕКТ МЕЖЕВАНИЯ ТЕРРИТОРИИ ЗЕМЕЛЬНОГО УЧАСТКА 66:21:0101003:4, РАСПОЛОЖЕННОГО В ГОРОДЕ РЕВДА МУНИЦИПАЛЬНОГО ОКРУГА РЕВДА

МАТЕРИАЛЫ ПО ОБОСНОВАНИЮ

ЧЕРТЕЖ ПО ОБОСНОВАНИЮ ПРОЕКТА МЕЖЕВАНИЯ ТЕРРИТОРИИ. МАСШТАБ 1:1000.

УСЛОВНЫЕ ОБОЗНАЧЕНИЯ

Границы территорий, в отношении которых утверждается проект межевания

Существующие красные линии

ГРАНИЦЫ ЗЕМЕЛЬНЫХ УЧАСТКОВ

Изменяемые земельные участки

Существующие земельные участки, сведения о которых внесены в ЕГРН

1 Номера поворотных точек земельных участков

ЗОНЫ С ОСОБЫМИ УСЛОВИЯМИ ИСПОЛЬЗОВАНИЯ ТЕРРИТОРИИ

Зоны с особыми условиями использования территории по данным ЕГРН

Линии отступа от красных линий в целях определения мест допустимого размещения зданий, строений, сооружений обозначены красными линиями, поскольку такие линии отступа совпадают с красными линиями и отступ от красных линий составляет 0 м (за исключением случаев показа линий отступа от красных линий специальным условным знаком). В соответствии с Перечнем предельных размеров земельных участков и параметров разрешенного строительства, реконструкции объектов капитального строительства по правилам землепользования и застройки.

Изм.	Кол.уч	Лист	№док	Подп.		Проект межевания территориземельного участка 66:21:0101003:4, расположенного в городе Ревда муниципального округа Ревда			
Разраб.		Мокерова			10.25	Материалы по обоснованию	Стадия	Лист	Листов
Проверил		Севрюгина			10.25		ДПТ		1
Н.контр.		Ширяев			10.25	Чертеж по обоснованию проекта межевания территории. Масштаб 1:1000	ООО "ГРАДСОЮЗ"		
Директор		Севрюгина			10.25				

АДМИНИСТРАЦИЯ МУНИЦИПАЛЬНОГО ОКРУГА РЕВДА
ПОСТАНОВЛЕНИЕ

от 06.05.2026 г. **№ 882**

О подготовке проекта внесения изменений в документацию по планировке территории: проект внесения изменений в проект межевания территории улично-дорожной сети в границах населенных пунктов муниципального округа Ревда

В соответствии с Федеральным законом от 06 октября 2003 года № 131-ФЗ «Об общих принципах организации местного самоуправления в Российской Федерации», Градостроительным кодексом Российской Федерации, постановлением Правительства Российской Федерации от 31.03.2017 № 402 «Об утверждении правил выполнения инженерных изысканий, необходимых для подготовки документации по планировке территории, перечня видов инженерных изысканий, необходимых для подготовки документации по планировке территории, и о внесении изменений в постановление Правительства Российской Федерации от 19 января 2006 г. № 20», генеральным планом городского округа Ревда Свердловской области, утвержденным решением Думы городского округа Ревда от 25.07.2018 № 223, Правилами землепользования и застройки городского округа Ревда Свердловской области, утвержденными решением Думы городского округа Ревда от 25.03.2020 № 389, постановлением администрации городского округа Ревда от 15.11.2022 № 2978 «Об утверждении административного регламента предоставления муниципальной услуги «Принятие решения о подготовке документации по планировке территорий (проектов планировки и проектов межевания) на территории городского округа Ревда», принимая во внимание обращение ПАО «НЛМК» от 25.04.2026 № 215\26\11860, Администрация муниципального округа Ревда

ПОСТАНОВЛЯЕТ:

1. ПАО «НЛМК» подготовить документацию по планировке территории: проект внесения изменений в проект межевания территории улично-дорожной сети в границах населенных пунктов муниципального округа Ревда, согласно схеме, представленной в приложении № 1.

2. Утвердить техническое задание на подготовку проекта, указанного в пункте 1 настоящего постановления (приложение № 2).

3. ПАО «НЛМК» выполнить подготовку проекта, указанного в пункте 1 настоящего постановления, за счет собственных средств.

4. Предложения физических и юридических лиц о порядке, сроках подготовки и содержании проекта, указанного в пункте 1 настоящего постановления, принимать в управлении по архитектуре и градостроительству Администрации муниципального округа Ревда в течение одного месяца со дня официального опубликования настоящего постановления, по адресу: Свердловская область, город Ревда, улица Спартака, дом 4.

5. Настоящее постановление опубликовать в общественно-политическом бюллетене Думы и Администрации муниципального округа Ревда «Муниципальные ведомости», а также разместить на официальном сайте Администрации муниципального округа Ревда в сети Интернет.

6. Контроль за исполнением настоящего постановления возложить на начальника управления по архитектуре и градостроительству – главного архитектора Администрации муниципального округа Ревда Д.В. Трофимову.

Т.А. Клепикова,
Глава муниципального округа Ревда

Приложение № 1 к постановлению
Администрации муниципального округа Ревда
от 06.05.2026 г. № 882

Схема участка проектирования, требующая внесения изменений

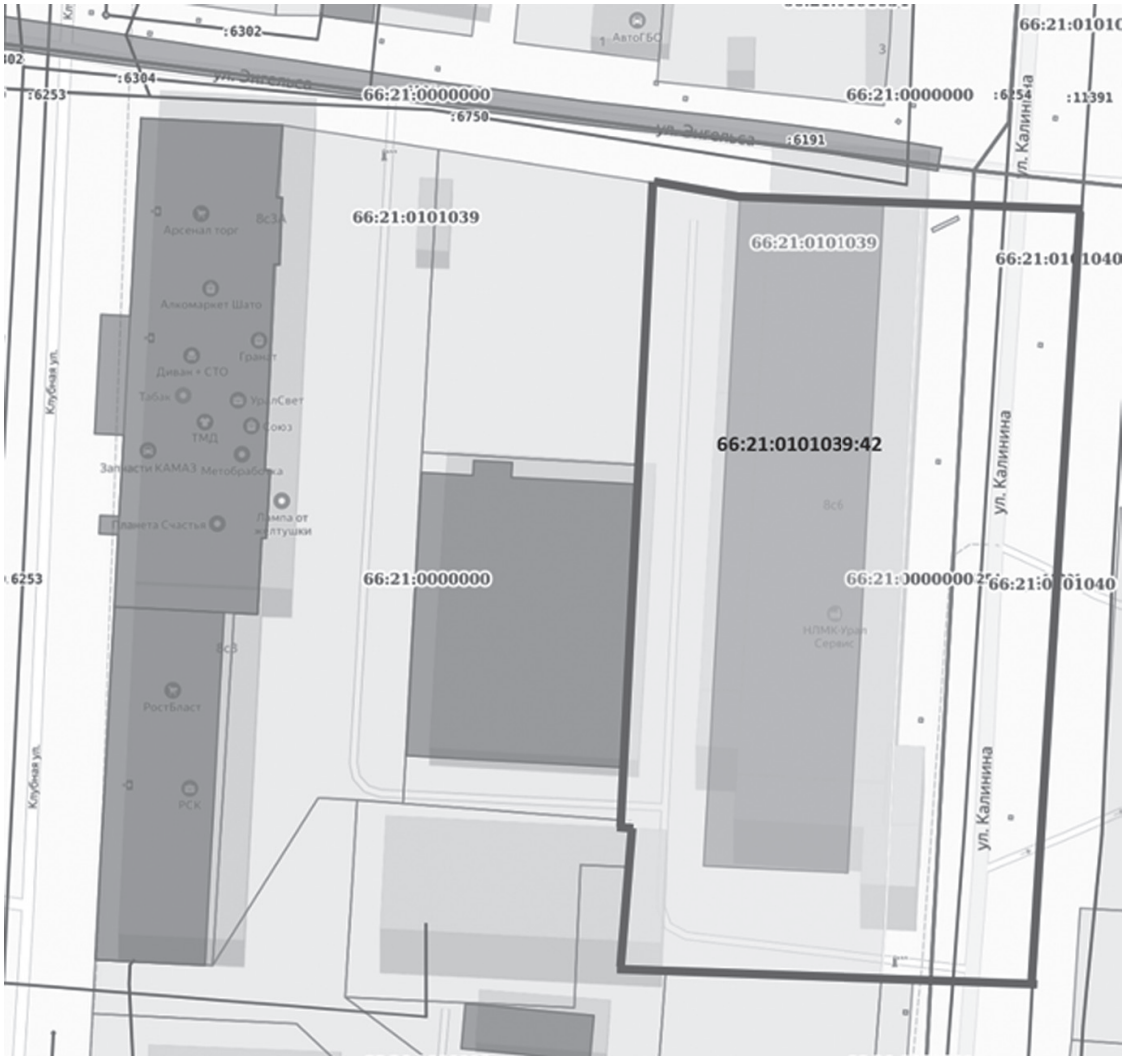

Приложение № 2 к постановлению
Администрации муниципального округа Ревда
от 06.05.2026 г. № 882

ТЕХНИЧЕСКОЕ ЗАДАНИЕ НА ПОДГОТОВКУ ПРОЕКТА ВНЕСЕНИЯ ИЗМЕНЕНИЙ В ПРОЕКТ МЕЖЕВАНИЯ ТЕРРИТОРИИ УЛИЧНО-ДОРОЖНОЙ СЕТИ В ГРАНИЦАХ НАСЕЛЕННЫХ ПУНКТОВ МУНИЦИПАЛЬНОГО ОКРУГА РЕВДА

№ п/п	Наименование	Содержание
1	Наименование градостроительной документации	Проект внесения изменений в проект межевания территории улично-дорожной сети в границах населенных пунктов муниципального округа Ревда (далее – Проект).
2	Основание для разработки документации по проекту межевания территории:	1) Ст. 8, ст. 41, ст. 41.2, ст. 43, ст. 45, ст. 46 Градостроительного кодекса Российской Федерации; 2) Заявление заинтересованного лица; 3) Настоящее техническое задание
3	Заказчик	ПАО «Новолипецкий металлургический комбинат» (ПАО «НЛМК»).
4	Исполнитель	Определяется Заказчиком самостоятельно
5	Источник финансирования работ	Подготовку проекта межевания осуществить за счет собственных средств Заказчика
6	Площадь проектирования	Ориентировочно 1 га
7	Цели разработки документации	Подготовка Проекта осуществляется в целях изменения красных линий для застроенных территорий, в границах которых не планируется размещение новых объектов капитального строительства, применительно к которым не предусматривается осуществление деятельности по комплексному и устойчивому развитию территории.
8	Перечень нормативных документов, обязательных к применению при выполнении работ	1) Градостроительный кодекс Российской Федерации (в действующей редакции); 2) Земельный кодекс Российской Федерации (в действующей редакции); 3) Водный кодекс Российской Федерации (в действующей редакции); 4) Лесной кодекс Российской Федерации (в действующей редакции); 5) Федеральный закон от 24.07.2007 г. № 221-ФЗ «О кадастровой деятельности»; 6) Федеральный закон от 30.12.2009 № 384-ФЗ «Технический регламент о безопасности зданий и сооружений»; 7) СП 42.13330.2016 «Градостроительство. Планировка и застройка городских и сельских поселений». Актуализированная редакция СНиП 2.07.01-89*; 8) СП 34.13330.2012 «Автомобильные дороги». Актуализированная редакция СНиП 2.05.02-85*; 9) СП 30-102-99 «Планировка и застройка территорий малоэтажного строительства»; 10) РДС 30-201-98 «Инструкция о порядке проектирования и установления красных линий в городах и других поселениях Российской Федерации»; 11) Документы территориального планирования Российской Федерации, документ территориального планирования соответствующего субъекта Российской Федерации, документы территориального планирования и градостроительного зонирования соответствующего муниципального образования. 12) Документация по планировке прилегающих территорий, утвержденная в установленном законом порядке. 13) Действующие технические регламенты, санитарные нормы и правила, строительные нормы и правила, иные нормативные документы, действующие в области градостроительной деятельности. 14) Внутренние стандарты ПАО «НЛМК» в области проектирования.
9	План мероприятий, которые необходимо выполнить заказчику в рамках подготовки документации	1) Осуществить сбор исходных данных в соответствии с п. 10 настоящего технического задания; 2) Выполнить инженерные изыскания в соответствии с п. 11 – 13 настоящего технического задания (до начала проектных работ); 3) Получить исходные данные для разработки документации по планировке территории, в том числе находящиеся в распоряжении Администрации муниципального округа Ревда; 4) Выполнить все необходимые согласования проекта, предусмотренные действующим законодательством Российской Федерации; 5) Согласовать проект с Администрацией муниципального округа Ревда; 6) Принять участие в организации и проведении публичных слушаний или общественных обсуждений; 7) Выполнить корректировку документации по планировке территории на основании результатов публичных слушаний или общественных обсуждений и представить подготовленные материалы в управление по архитектуре и градостроительству Администрации муниципального округа Ревда.
10	Исходные данные для разработки документации	Выполнить сбор и анализ топографической изученности территории, в том числе: 1) Сведения о состоянии транспортной инфраструктуры, транспортного обслуживания планируемой территории; 2) Сведения о состоянии инженерной инфраструктуры, планируемой территории; 3) Сведения о функциональных зонах, установленных генеральным планом муниципального округа Ревда; 4) Сведения о состоянии, использовании, назначения и правах в отношении объектов капитального строительства по указанным объектам; 5) Кадастровый план территории и сведения о правообладателях земельных участков и объектов капитального строительства. Сбор исходных данных для разработки Проектов осуществляется Исполнителем самостоятельно и за свой счет. В случае изменения законодательства применяются действующие нормативные правовые акты регулирующие данные правоотношения и услуги.
11	Перечень видов инженерных изысканий	В соответствии со статьей 41.2. Градостроительного кодекса Российской Федерации. Если инженерные изыскания не выполнялись, необходимо предоставить обоснование невыполнения таких изысканий.

12	Требования к выполнению инженерных изысканий	При подготовке инженерных изысканий следует руководствоваться: – постановлением Правительства Российской Федерации от 31.03.2017 № 402 «Об утверждении правил выполнения инженерных изысканий, необходимых для подготовки документации по планировке территории, перечня видов инженерных изысканий, необходимых для подготовки документации по планировке территории, и о внесении изменений в постановление Правительства Российской Федерации от 19 января 2006 г. № 20»; – постановлением Правительства Российской Федерации от 22.04.2017 № 485 «О составе материалов и результатов инженерных изысканий, подлежащих размещению в государственных системах обеспечения градостроительной деятельности, едином государственном фонде данных о состоянии окружающей среды, ее загрязнении, а также о форме и порядке их представления»; – положениями СП 47.13330.2012 «СНиП 11-02-96 «Инженерные изыскания для строительства. Основные положения» (утв. Приказом Минстроя России от 30.12.2016 № 1033/пр (с изменениями, внесенными Приказом Минстроя России от 10.02.2017 № 86/пр), включенными в Перечень национальных стандартов и сводов правил (частей таких стандартов и сводов правил), в результате применения которых на обязательной основе обеспечивается соблюдение требований Федерального закона от 26.12.2014 № 1521 «Технический регламент о безопасности зданий и сооружений», утвержденный Постановлением Правительства РФ; – положениями СП 47.13330.2016 (введен в действие с 01.07.2017).
13	Требования по оформлению и представлению выполненных инженерных изысканий	Материалы и результаты инженерных изысканий представить для размещения в информационной системе на бумажных и электронных носителях в формате, позволяющем обеспечить их размещение, в муниципальном казенном учреждении муниципального округа Ревда «Архитектурно-градостроительное бюро»: – информация в текстовой форме в форматах doc, docx и pdf; – информация в растровой модели в форматах tiff, jpeg и pdf; – информация в векторной модели в обменных форматах gml и shp (в случае невозможности представления данных в указанных форматах могут быть использованы обменные форматы mif/mid, dwg и sxf совместно с файлами описания RSC). Представляемые пространственные данные должны иметь привязку к системе координат МСК-66.
14	Состав и содержание проекта межевания территории:	Состав и содержание Проекта должны соответствовать требованиям, установленным законодательством Российской Федерации в области градостроительной деятельности. Проект должен состоять из основной части, которая подлежит утверждению, и материалов по обоснованию проекта. Состав основных (утверждаемых) материалов Проекта межевания территории <u>Текстовая часть проекта межевания территории:</u> − сведения о границах территории, в отношении которой утверждается проект межевания, содержащие перечень координат характерных точек этих границ; − перечень координат характерных точек красных линий на чертеже межевания территории отображаются: − границы территории, в отношении которой утверждается проект межевания; − красные линии, утверждаемые проектом межевания территории; − красные линии существующие; − границы существующих элементов планировочной структуры – Улично-дорожной сети, Территорий общего пользования; − линии отступа от красных линий в целях определения мест допустимого размещения зданий, строений, сооружений в границах улично-дорожной сети и территорий общего пользования; Материалы по обоснованию проекта межевания территории включают в себя чертёж, на котором отображены: − границы существующих земельных участков; − красные линии, утверждаемые проектом межевания территории; − существующие красные линии; − линии отступа от красных линий в целях определения места допустимого размещения зданий, строений, сооружений в границах улично-дорожной сети и территорий общего пользования − границы зон с особыми условиями использования территорий; − местоположение существующих объектов капитального строительства; − Особо охраняемые природные территории и территории объектов культурного наследия; − Границы зон специального назначения; − зоны месторождений полезных ископаемых; − зоны действия иных ограничений земельных участков и объектов капитального строительства.
15	Требования к объему работ, этапы и очередность их выполнения	– определить возможные способы образования земельных участков; – установить границы образуемых и изменяемых земельных участков; – определить площадь образуемых земельных участков; – определить виды разрешенного использования земельных участков; – установить линии отступа от красных линий в целях определения места допустимого размещения зданий, строений, сооружений; – установить границы зон действия публичных сервитутов; – подготовить чертежи и текстовые материалы проекта межевания территории; – подготовить XML-документы, содержащие сведения о границах, образуемых и изменяемых земельных участках.
16	Требования к оформлению и представлению документации	Материалы Проекта передаются Заказчику комплектом, состоящим из материалов в электронном формате. Подготовка графической части осуществляется в системе координат МСК-66 (местной системе координат Свердловской области), используемой для ведения Единого государственного реестра недвижимости, система высот – Балтийская. Графическая часть разрабатывается в масштабе 1:2000-1:10000. Графические материалы разрабатываются в масштабе, обеспечивающем читаемость линий и условных обозначений графических материалов.

17	Требования к оформлению и представлению документации	Согласование проекта осуществить с Администрацией муниципального округа Ревда. Материалы Документации передаются Заказчику комплектом, состоящим из материалов в электронном виде и на бумажном носителе. Подготовка графической части Документации осуществляется в соответствии с системой координат, используемой для ведения Единого государственного реестра недвижимости; с использованием цифровых топографических карт (планов), требования к которым устанавливаются уполномоченным федеральным органом исполнительной власти. Чертежи и схемы Документации разрабатываются в масштабе 1:500-1:5000. Графические материалы предоставляются: – в векторном виде в формате MID, MIF; – в растровом виде в одном из форматов: JPEG, JPG, TIF, PDF с разрешением не менее 300 dpi. Текстовые материалы предоставляются в формате MS Word версии 2016 года или совместимом. Используемый шрифт для набора – Liberation Serif, размер шрифта - 14, междустрочный интервал - 1, абзацный отступ - 1,25. Табличные материалы предоставляются в формате MS Excel версии 2016 года или совместимом. Шрифт для набора – Liberation Serif, размер шрифта - 14, междустрочный интервал – 1. XML-документы, содержащие сведения о границе образуемого и (или) изменяемого земельного участка, в целях дальнейшего занесения сведений в государственный кадастр недвижимости, передаются на отдельном электронном носителе (DVD-диск) – 1 шт. Электронные копии титульных листов материалов с подписями разработчиков, согласованных материалов, заключений уполномоченных органов и других материалов должны быть представлены на электронном носителе в формате PDF. Для проверки и согласования материалы Документации предоставляются: – один экземпляр на бумажном носителе; – один экземпляр на электронном носителе (DVD-диск). После утверждения материалы Документации предоставляются: – один экземпляр Документации на бумажном носителе; – один экземпляр Документации на электронном носителе (DVD-диск). В соответствии с пунктами 8 и 9 части 4 статьи 56 Градостроительного кодекса Российской Федерации основная часть проекта планировки и основная часть проекта межевания территории подлежат размещению в государственной информационной системе обеспечения градостроительной деятельности Свердловской области (далее - ГИСОГД). Требования к форматам и структуре векторных моделей документации для размещения в ГИСОГД Свердловской области размещены на сайте Министерства https://minstroy.midural.ru/activity/6410/ https://minstroy.midural.ru/activity/6411/ Программный комплекс QGIS размещен на сайте Министерства по ссылке: https://minstroy.midural.ru/article/show/id/10073.
18	Сроки выполнения работ по разработке документации	Два месяца с даты принятия решения о предоставлении права на разработку документации по проекту межевания территории.
19	Порядок внесения изменений и дополнений в техническое задание	Дополнения (изменения) в настоящее техническое задание могут быть внесены в процессе подготовки, согласования и предоставления документации по проекту межевания территории и оформляются как дополнение к техническому заданию.

ИНФОРМАЦИОННОЕ СООБЩЕНИЕ

В соответствии с пунктами 3-8 статьи 39.42 Земельного кодекса Российской Федерации от 25 октября 2001 года № 136-ФЗ администрация муниципального округа Ревда информирует правообладателей земельных участков о возможном установлении публичного сервитута.

1. В адрес администрации муниципального округа Ревда 18.03.2026 г.

(вх. № 6/2026) обратилось ПО ЗЭС филиала ПАО «Россети Урал» с ходатайством об установлении публичного сервитута площадью 890 кв. м. в целях строительства, реконструкции, эксплуатации, капитального ремонта объектов электросетевого хозяйства «Строительство отпайки от ВЛ-0,4 кВ Дачная (7726) (Электроснабжение малоэтажной жилой застройки Баранова Д.А., находящейся по адресу: Свердловская обл., г. Ревда, по дороге на п. Гусевка за р. Медвежка

(к.н. 66:21:1204002:1488)) (0,23 км, т.у -1)», сроком на 49 лет. Согласно представленной схеме границы публичного сервитута расположены на территории: части земельного участка с кадастровым номером 66:21:1204002:738 (площадью 890 кв. м), сведения, о котором содержится в Едином государственном реестре недвижимости.

2. В адрес администрации муниципального округа Ревда 18.03.2026 г.

(вх. № 7/2026) обратилось ПАО «Россети Урал» с ходатайством об установлении публичного сервитута площадью 340 кв. м. в целях строительства, капитального ремонта участков (частей) инженерных сооружений, являющихся линейным объектом местного значения: Строительство ВЛ-6 кВ от КВЛ-6кВ ЦРП-9100-Чусовая-1 на СТП-9199 «Лесопилка». СТП-9199 «Лесопилка». КЛ-0,4кВ ТП-9199-Водосточная, 29Б (Электроснабжение нежилой застройки ИП Пестренина А.А., находящейся по адресу: Свердловская обл., г. Дегтярск, ул. Водосточная, д. 29Б (0,063 МВО, ВЛ-6 кВ-0,21 км, ВЛ-0,4 кВ-0,03 км, т.у. – 1), сроком на 49 лет. Согласно представленной схеме границы публичного сервитута расположены на территории: части земельного участка с кадастровым номером 66:21:0000000:132 (площадью 340 кв. м).

Ознакомиться со схемой расположения границ публичного сервитута, а также ходатайством об установлении публичного сервитута возможно, в управлении по землепользованию администрации муниципального округа Ревда по адресу: 623280, Свердловская область, г. Ревда, ул. Спартака, д. 4, 2-ой этаж, домофон №7, в понедельник и среду с 13.00 до 16.00 часов, предварительно записаться по тел. 8 (34397) 5-13-20. Правообладатели земельных участков, в отношении которых испрашивается публичный сервитут, если их права не зарегистрированы в ЕГРН, в течение пятнадцати дней со дня опубликования настоящего сообщения, подают в орган, уполномоченный на установление публичного сервитута (администрация муниципального округа Ревда), заявления об учете их прав (обременений прав) на земельные участки с приложением копий документов, подтверждающих эти права (обременения прав). В таких заявлениях указывается способ связи с правообладателями земельных участков, в том числе их почтовый адрес и (или) адрес электронной почты. Правообладатели земельных участков, подавшие такие заявления по истечении указанного срока, несут риски невозможности обеспечения их прав в связи с отсутствием информации о таких лицах и их правах на земельные участки. Такие лица имеют право требовать от обладателя публичного сервитута плату за публичный сервитут не более чем за три года, предшествующие дню направления ими заявления об учете их прав (обременений прав). Обладатель публичного сервитута в срок не более чем два месяца со дня поступления указанного заявления направляет правообладателю земельного участка проект соглашения об осуществлении публичного сервитута

и вносит плату за публичный сервитут в соответствии со статьей 39.46 Земельного Кодекса Российской Федерации.

Ю.С. Фомина,
начальник управления по землепользованию

АДМИНИСТРАЦИЯ МУНИЦИПАЛЬНОГО ОКРУГА РЕВДА
ПОСТАНОВЛЕНИЕ

от 06.05.2026 г. **№ 887**

Об организации и проведении публичных слушаний по проекту отчета об исполнении бюджета муниципального округа Ревда за 2025 год

В соответствии с Федеральным законом от 06 октября 2003 года № 131-ФЗ «Об общих принципах организации местного самоуправления в Российской Федерации», Уставом муниципального округа Ревда Свердловской области, решением Думы муниципального округа Ревда от 27.06.2025 № 30 «Об утверждении положения «О порядке организации и проведения публичных слушаний в муниципальном округе Ревда», решением Думы муниципального округа Ревда от 30.07.2025 № 35 «Об утверждении Положения о бюджетном процессе в муниципальном округе Ревда», а так же постановлением Главы муниципального округа Ревда от 06.05.2026 № 13 «О назначении публичных слушаний по проекту отчета об исполнении бюджета муниципального округа Ревда за 2025 год», Администрация муниципального округа Ревда

ПОСТАНОВЛЯЕТ:

1. Организовать и провести 21 мая 2026 года публичные слушания по проекту отчета об исполнении бюджета муниципального округа Ревда за 2025 год.

Место проведения публичных слушаний – зал заседаний администрации муниципального округа Ревда (ул. Азина, д.70а).

Начало публичных слушаний – в 16.00 часов.

2. Для организации и проведения публичных слушаний создать комиссию в составе:

Председатель комиссии:

Шмелева С.Л. – исполняющий обязанности заместителя Главы муниципального округа Ревда;

Члены комиссии:

Костромина О.А. – начальник Финансового управления администрации муниципального округа Ревда;

Смирнова Л.С. – заместитель начальника управления стратегического планирования, экономики и потребительского рынка администрации муниципального округа Ревда;

Спиренкова Н.Г. – начальник отдела планирования доходов Финансового управления администрации муниципального округа Ревда;

Валюгин И.А. – начальник управления по организационной работе и информационной политике администрации муниципального округа Ревда;

Шмелева Н.А. – главный специалист Финансового управления администрации муниципального округа Ревда.

3. Утвердить план мероприятий по организации и проведению публичных слушаний (прилагается).

4. Исполняющему обязанности заместителя Главы муниципального округа Ревда Шмелевой С.Л. организовать прием заявок на участие в публичных слушаниях, предложений и рекомендаций по проекту отчета об исполнении бюджета муниципального округа Ревда за 2025 год. Прием заявок производить в срок до 21 мая 2026 года по адресу: 623281 Свердловская область, г. Ревда, ул. Азина, д.70 а (2 этаж, приемная, тел. 3-07-39).

5. Настоящее постановление опубликовать в общественно-политическом бюллетене Думы и администрации муниципального округа Ревда «Муниципальные ведомости» и на официальном сайте администрации муниципального округа Ревда.

6. Контроль за выполнением настоящего постановления возложить на исполняющего обязанности заместителя Главы муниципального округа Ревда С.Л. Шмелеву.

Т.А. Клепикова,
Глава муниципального округа Ревда

Приложение
к постановлению Администрации
муниципального округа Ревда
от 06.05.2026 г. № 887

П Л А Н
по организации и проведению публичных слушаний по проекту отчета об исполнении бюджета муниципального округа Ревда за 2025 год

№ п/п	Мероприятия	Ответственный	Срок исполнения
1	2	3	4
1	Утверждение темы докладов и содокладов	Костромина О.А.	Не позднее 20 мая 2026 г.
2	Определение состава участников публичных слушаний	Шмелева С.Л. Валюгин И.А.	Не позднее 20 мая 2026 г.
3	Подготовка информационных и раздаточных материалов	Турсунова Н.Л.	Не позднее 20 мая 2026 г.
4	Оповещение населения о проведении слушаний через средства массовой информации	Валюгин И.А.	Не позднее 13 мая 2026 г.
5	Подготовка помещения для проведения публичных слушаний	Валюгин И.А.	Не позднее 20 мая 2026 г.
6	Регистрация заявок на участие в публичных слушаниях, поступивших предложений и рекомендаций	Шмелева С.Л	Не позднее 20 мая 2026 г.
7	Регистрация участников слушаний	Валюгин И.А.	21 мая 2026 г.
8	Избрание председателя и секретаря публичных слушаний, утверждение порядка проведения слушаний (продолжительность доклада, содокладов и выступлений в прениях)	Шмелева С.Л.	21 мая 2026 г.
9	Оформление протокола публичных слушаний	Секретариат слушаний	Не позднее 21 мая 2026 г.
10.	Оформление заключения о результатах публичных слушаний и опубликование его в общественно-политическом бюллетене Думы и администрации муниципального округа Ревда «Муниципальные ведомости»	Шмелева С.Л. Валюгин И.А.	Не позднее 25 мая 2026 г.
11	Рассмотрение заключения о результатах публичных слушаний	Клепикова Т.А.	Не позднее 27 мая 2026 г.
12	Подготовка проекта постановления о результатах публичных слушаний	Костромина О.А.	Не позднее 29 мая 2026 г.
13	Публикация принятого постановления в общественно-политическом бюллетене Думы и администрации муниципального округа Ревда «Муниципальные ведомости»	Валюгин И.А.	Не позднее 5 июня 2026 г.

ДУМА МУНИЦИПАЛЬНОГО ОКРУГА РЕВДА
(созыв 2025-2030)
РЕШЕНИЕ

от _____ года **№ _____**

Об утверждении отчета об исполнении бюджета муниципального округа Ревда за 2025 год

Рассмотрев отчет об исполнении бюджета муниципального округа Ревда за 2025 год, результаты публичных слушаний по проекту решения «Об исполнении бюджета муниципального округа Ревда за 2025 год», Дума муниципального округа Ревда

РЕШИЛА:

1. Утвердить отчет об исполнении бюджета муниципального округа Ревда за 2025 год по доходам в сумме 4 081 709,1 тысяч рублей, включая субвенции, субсидии и иные межбюджетные трансферты из федерального и областного бюджета в сумме 2 578 659,9 тысяч рублей, по расходам – 4 804 335,3 тысяч рублей.

2. Утвердить размер дефицита бюджета муниципального округа Ревда в сумме 722 626,2 тысяч рублей.

3. Утвердить общий объем бюджетных ассигнований, направленных на исполнение публичных нормативных обязательств за 2025 год в сумме 11 893,9 тысячи рублей.

4. Утвердить объем муниципального долга муниципального округа Ревда по состоянию на 01.01.2026 в сумме 61 684,0 тысячи рублей и объем расходов на его обслуживание в сумме 22,0 тысячи рублей.

5. Принять к сведению, что в 2025 году бюджетных кредитов, а также бюджетных инвестиций юридическим лицам, не являющимся муниципальными учреждениями, муниципальными предприятиями, не предоставлялось.

6. Утвердить доходы бюджета муниципального округа Ревда по кодам классификации доходов бюджета (приложение 1).

7. Утвердить расходы бюджета муниципального округа Ревда по разделам, подразделам, целевым статьям и видам расходов за 2025 год (приложение 2).

8. Утвердить расходы бюджета муниципального округа Ревда по ведомственной структуре расходов бюджета за 2025 год (приложение 3).

9. Утвердить источники внутреннего финансирования дефицита бюджета муниципального округа Ревда по кодам классификации источников финансирования дефицита бюджета за 2025 год (приложение 4).

10. Утвердить бюджетные ассигнования на реализацию муниципальных программ муниципального округа Ревда за 2025 год (приложение 5).

11. Утвердить сведения о численности муниципальных служащих муниципального округа Ревда, работников муниципальных учреждений и фактических затратах на их содержание за 2025 год (приложение 6).

12. Принять к сведению, что в процессе исполнения местного бюджета отсрочки и рассрочки по уплате налогов в части сумм, поступающих в бюджет муниципального округа, не предоставлялись.

13. Муниципальные гарантии администрацией муниципального округа Ревда в 2025 году не предоставлялись.

14. Опубликовать настоящее решение в общественно-политическом бюллетене Думы и администрации муниципального округа Ревда «Муниципальные ведомости».

15. Контроль исполнения настоящего Решения возложить на постоянную комиссию по бюджету, финансам и экономической политике.

Глава
Муниципального округа Ревда ***Т.А. Клепикова***

Председатель Думы
муниципального округа Ревда ***А.В. Мокрецов***

Приложение 1
к решению Думы муниципального округа Ревда
от _____ № _____

Доходы бюджета муниципального округа Ревда по кодам классификации доходов бюджета за 2025 год

Но-мер стро-ки	Код классификации доходов бюджета	Наименование доходов бюджета	Утвержденные бюджетные Назначения на 2025 год	Исполнено	
				в тысячах рублей	в процентах
1	000 1 00 00000 00 0000 000	Налоговые и неналоговые доходы	1 459 728,8	1 503 049,2	103,0
2	182 1 01 00000 00 0000 000	Налоги на прибыль, доходы	929 102,0	957 281,5	103,0
3	182 1 01 02000 01 0000 110	Налог на доходы физических лиц	929 102,0	957281,5	103,0
4	182 1 03 00000 00 0000 000	Налоги на товары (работы, услуги), реализуемые на территории Российской Федерации	51 655,0	48 857,8	94,6
5	182 1 03 02000 01 0000 110	Акцизы по подакцизным товарам (продукции), производимым на территории Российской Федерации	51 655,0	48857,8	94,6
6	182 1 05 00000 00 0000 000	Налоги на совокупный доход	154 906,0	157 718,4	101,8
7	182 1 05 01000 00 0000 110	Налог, взимаемый в связи с применением упрощенной системы налогообложения	147 780,0	147 767,8	100,0
8	182 1 05 02000 02 0000 110	Единый налог на вмененный доход для отдельных видов деятельности	0,0	45,0	
9	182 1 05 03000 01 0000 110	Единый сельскохозяйственный налог	18,0	1,0	5,6
10	182 1 05 04000 02 0000 110	Налог, взимаемый в связи с применением патентной системы налогообложения	7 108,0	9904,6	139,3
11	182 1 06 00000 00 0000 000	Налоги на имущество	92 188,0	95 828,9	103,9
12	182 1 06 01000 00 0000 110	Налог на имущество физических лиц	35 198,0	38 212,6	108,6
13	182 1 06 01020 14 0000 110	Налог на имущество физических лиц, взимаемый по ставкам, применяемым к объектам налогообложения, расположенным в границах муниципальных округов	35 198,0	38212,6	108,6
14	182 1 06 06000 00 0000 110	Земельный налог	56 990,0	57 616,3	101,1
15	182 1 06 06032 14 0000 110	Земельный налог с организаций, обладающих земельным участком, расположенным в границах муниципальных округов	35 506,0	35139,4	99,0
16	182 1 06 06042 14 0000 110	Земельный налог с физических лиц, обладающих земельным участком, расположенным в границах муниципальных округов	21 484,0	22476,9	104,6
17	000 1 08 00000 00 0000 000	Государственная пошлина	30 785,0	31 571,7	102,6
18	182 1 08 03010 01 0000 110	Государственная пошлина по делам, рассматриваемым в судах общей юрисдикции, мировыми судьями (за исключением Верховного Суда Российской Федерации)	30 780,0	31566,7	102,6
19	901 1 08 07000 01 0000 110	Государственная пошлина за государственную регистрацию, а также за совершение прочих юридически значимых действий	5,0	5,0	100,0
20	000 1 11 00000 00 0000 000	Доходы от использования имущества, находящегося в государственной и муниципальной собственности	101 123,1	104 707,3	103,5

21	000 1 11 05000 00 0000 120	Доходы, получаемые в виде арендной либо иной платы за передачу в возмездное пользование государственного и муниципального имущества (за исключением имущества бюджетных и автономных учреждений, а также имущества государственных и муниципальных унитарных предприятий, в том числе казенных)	93 887,1	97 490,6	103,8
22	901 1 11 05012 14 0000 120	Доходы, получаемые в виде арендной платы за земельные участки, государственная собственность на которые не разграничена и которые расположены в границах муниципальных округов, а также средства от продажи права на заключение договоров аренды указанных земельных участков	83 451,0	86739,7	103,9
23	901 1 11 05074 14 0000 120	Доходы от сдачи в аренду имущества, составляющего казну муниципальных округов (за исключением земельных участков)	10 408,0	10722,8	103,0
24	000 1 11 05 400 00 0000 120	Плата за публичный сервитут, предусмотренная решением уполномоченного органа об установлении публичного сервитута в отношении земельных участков, находящихся в государственной или муниципальной собственности	28,1	28,1	100,0
25	000 1 11 09 000 00 0000 120	Прочие доходы от использования имущества и прав, находящихся в государственной и муниципальной собственности (за исключением имущества бюджетных и автономных учреждений, а также иущества государственных и муниципальных унитарных предприятий, в том числе казенных)	7 236,0	7 216,7	99,7
26	901 1 11 09 044 14 0000 120	Прочие поступления от использования имущества, находящегося в собственности муниципальных округов (за исключением имущества муниципальных бюджетных и автономных учреждений, а также имущества муниципальных унитарных предприятий, в том числе казенных)	4 138,0	4495	108,6
27	901 1 11 09 080 14 0000 120	Плата, поступившая в рамках договора за предоставление права на размещение и эксплуатацию нестационарного торгового объекта, установку и эксплуатацию рекламных конструкций на землях или земельных участках, находящихся в собственности муниципальных округов, и на землях или земельных участках, государственная собственность на которые не разграничена	3 098,0	2721,7	87,9
28	000 1 12 00000 00 0000 000	Платежи при пользовании природными ресурсами	48 851,0	50 880,1	104,2
29	048 1 12 01000 01 0000 120	Плата за негативное воздействие на окружающую среду	47 062,0	49503	105,2
30	901 1 12 04040 14 0000 120	Плата за использование лесов, расположенных на землях иных категорий, находящихся в собственности муниципальных округов	1 789,0	1377,1	77,0
31	000 1 13 00000 00 0000 000	Доходы от оказания платных услуг (работ) и компенсации затрат государства	7 896,7	7 769,0	98,4
32	000 1 13 01000 00 0000 130	Доходы от оказания платных услуг (работ)	2 528,0	2 398,4	94,9
33	901 1 13 01074 14 0000 130	Доходы от оказания информационных услуг органами местного самоуправления муниципальных округов, казенными учреждениями муниципальных округов	25,0	24,8	99,2
34	901 1 13 01994 14 0000 130	Прочие доходы от оказания платных услуг (работ) получателями средств бюджетов муниципальных округов	2 503,0	2373,6	94,8
35	000 1 13 02000 00 0000 130	Доходы от компенсации затрат государства	5 368,7	5 370,6	100,0
36	000 1 13 02994 14 0000 130	Прочие доходы от компенсации затрат бюджетов муниципальных округов	5 368,7	5370,6	100,0
37	000 1 14 00000 00 0000 000	Доходы от продажи материальных и нематериальных активов	37 516,1	42 010,2	112,0
38	000 1 14 01000 00 0000 410	Доходы от продажи квартир	813,0	813,0	100,0
39	901 1 14 01040 14 0000 410	Доходы от продажи квартир, находящихся в собственности муниципальных округов	813,0	813,0	100,0
40	000 1 14 02000 00 0000 000	Доходы от реализации имущества, находящегося в государственной и муниципальной собственности (за исключением имущества бюджетных и автономных учреждений, а также имущества государственных и муниципальных унитарных предприятий, в том числе казенных)	6 664,2	6 853,4	102,8
41	901 1 14 02040 14 0000 410	Доходы от реализации имущества, находящегося в собственности муниципальных округов (за исключением имущества муниципальных бюджетных и автономных учреждений, а также имущества муниципальных унитарных предприятий, в том числе казенных), в части реализации основных средств по указанному имуществу	6 593,2	6846,9	103,8
42	901 1 14 02040 14 0000 440	Доходы от реализации имущества, находящегося в собственности муниципальных округов (за исключением имущества муниципальных бюджетных и автономных учреждений, а также имущества муниципальных унитарных предприятий, в том числе казенных), в части реализации материальных запасов по указанному имуществу	71,0	6,5	9,2
43	000 1 14 06000 00 0000 430	Доходы от продажи земельных участков, находящихся в государственной и муниципальной собственности (за исключением земельных участков бюджетных и автономных учреждений)	30 038,9	34 343,8	114,3
44	000 1 14 06010 00 0000 430	Доходы от продажи земельных участков, государственная собственность на которые не разграничена	19 950,0	20 246,7	101,5
45	901 1 14 06012 14 0000 430	Доходы от продажи земельных участков, государственная собственность на которые не разграничена и которые расположены в границах муниципальных округов	19 950,0	20246,7	101,5
46	000 1 14 06020 00 0000 430	Доходы от продажи земельных участков, государственная собственность на которые разграничена (за исключением земельных участков бюджетных и автономных учреждений)	607,9	607,9	100,0
47	901 1 14 06024 14 0000 430	Доходы от продажи земельных участков, находящихся в собственности муниципальных округов (за исключением земельных участков бюджетных и автономных учреждений)	607,9	607,9	100,0
48	000 1 14 06310 00 0000 430	Плата за увеличение площади земельных участков, находящихся в частной собственности, в результате перераспределения таких земельных участков и земель (или) земельных участков, государственная собственность на которые не разграничена	9 481,0	13 489,2	142,3
49	901 1 14 06312 14 0000 430	Плата за увеличение площади земельных участков, находящихся в частной собственности, в результате перераспределения таких земельных участков и земель (или) земельных участков, государственная собственность на которые не разграничена и которые расположены в границах муниципальных округов	9 481,0	13489,2	142,3

50	000 1 16 00000 00 0000 000	Штрафы, санкции, возмещение ущерба	5 442,2	5 742,5	105,5
51	000 1 16 01000 01 0000 140	Административные штрафы, установленные Кодексом Российской Федерации об административных правонарушениях	740,0	841,7	113,7
52	901 1 16 02020 02 0000 140	Административные штрафы, установленные законами субъектов Российской Федерации об административных правонарушениях, за нарушение муниципальных правовых актов	121,0	131,0	108,3
53	901 1 16 07000 00 0000 140	Штрафы, неустойки, пени, уплаченные в соответствии с законом или договором в случае неисполнения или ненадлежащего исполнения обязательств перед государственным (муниципальным) органом, органом управления государственным внебюджетным фондом, казенным учреждением, Центральным банком Российской Федерации, иной организацией, действующей от имени Российской Федерации	3 908,2	4 092,5	104,7
54	000 1 16 10000 00 0000 140	Платежи в целях возмещения причиненного ущерба (убытков)	0,0	4,0	
55	000 1 16 11000 01 0000 140	Платежи, уплачиваемые в целях возмещения вреда	673,0	673,3	100,0
56	000 1 17 00000 00 0000 000	Прочие неналоговые доходы	263,7	681,8	258,6
57	901 1 17 01040 14 0000 180	Невыясненные поступления, зачисляемые в бюджеты муниципальных округов	0,0	421,0	
58	901 1 17 05040 14 0000 180	Прочие неналоговые доходы бюджетов муниципальных округов	138,0	135,1	97,9
59	901 1 17 15020 14 0000 150	Инициативные платежи, зачисляемые в бюджеты муниципальных округов	125,7	125,7	100,0
60	000 2 00 00000 00 0000 000	Безвозмездные поступления	2 581 124,6	2 578 659,9	99,9
61	000 2 02 00000 00 0000 000	Безвозмездные поступления от других бюджетов бюджетной системы Российской Федерации	2 604 579,5	2 602 114,8	99,9
62	000 2 02 10000 00 0000 150	Дотации бюджетам бюджетной системы Российской Федерации	876 066,3	876 066,3	100,0
63	919 2 02 15001 14 0000 150	Дотации бюджетам муниципальных округов на выравнивание бюджетной обеспеченности	874 987,0	874987,0	100,0
64	901 2 02 16549 14 0000 150	Дотации (гранты) бюджетам муниципальных округов за достижение показателей деятельности органов местного самоуправления	1 079,3	1079,3	100,0
65	000 2 02 20000 00 0000 150	Субсидии бюджетам бюджетной системы Российской Федерации (межбюджетные субсидии)	411 743,6	411 743,6	100,0
66	901 2 02 20299 14 0000 150	Субсидии бюджетам муниципальных округов на обеспечение мероприятий по переселению граждан из аварийного жилищного фонда, в том числе переселению граждан из аварийного жилищного фонда с учетом необходимости развития малоэтажного жилищного строительства, за счет средств, поступивших от публично-правовой компании «Фонд развития территорий»	18 560,0	18 560,0	100,0
67	901 2 02 20300 14 0000 150	Субсидии бюджетам муниципальных округов на обеспечение мероприятий по модернизации систем коммунальной инфраструктуры за счет средств, поступивших от публично-правовой компании «Фонд развития территорий»	150 000,0	150 000,0	100,0
68	901 2 02 20302 14 0000 150	Субсидии бюджетам муниципальных округов на обеспечение мероприятий по переселению граждан из аварийного жилищного фонда, в том числе переселению граждан из аварийного жилищного фонда с учетом необходимости развития малоэтажного жилищного строительства, за счет средств бюджетов	30 192,7	30 192,7	100,0
69	901 2 02 20303 14 0000 150	Субсидии бюджетам муниципальных округов на обеспечение мероприятий по модернизации систем коммунальной инфраструктуры за счет средств бюджетов	40 000,0	40 000,0	100,0
70	901 2 02 25154 14 0000 150	Субсидии бюджетам муниципальных округов на реализацию мероприятий по модернизации коммунальной инфраструктуры	30 523,0	30 523,0	100,0
71	901 2 02 25497 14 0000 150	Субсидии бюджетам муниципальных округов на реализацию мероприятий по обеспечению жильём молодых семей	1 675,9	1 675,9	100,0
72	901 2 02 25519 14 0000 150	Субсидии бюджетам муниципальных округов на поддержку отрасли культуры	323,9	323,9	100,0
73	901 2 02 25555 14 0000 150	Субсидии бюджетам муниципальных округов на реализацию программ формирования современной городской среды	35 000,0	35 000,0	100,0
74	000 2 02 29999 14 0000 150	Прочие субсидии бюджетам муниципальных округов	105 468,1	105 468,1	100,0
75	906 2 02 29999 14 0000 150	Субсидии на осуществление мероприятий по обеспечению питанием обучающихся в муниципальных общеобразовательных организациях	63 075,0	63075,0	100,0
76	906 2 02 29999 14 0000 150	Субсидии на осуществление мероприятий по обеспечению организации отдыха детей в каникулярное время, включая мероприятия по обеспечению безопасности их жизни и здоровья	23 066,8	23066,8	100,0
77	906 2 02 29999 14 0000 150	Субсидии на создание в муниципальных общеобразовательных организациях условий для организации горячего питания обучающихся	796,7	796,7	100,0
78	901 2 02 29999 14 0000 150	Субсидии на организацию и проведение мероприятий в сфере молодежной политики	4 574,4	4574,4	100,0
79	901 2 02 29999 14 0000 150	Субсидии на организацию военно-патриотического воспитания и допризывной подготовки молодых граждан	292,8	292,8	100,0
80	901 2 02 29999 14 0000 150	Субсидии на реализацию мероприятий по поэтапному внедрению Всероссийского физкультурно-спортивного комплекса ГТО	120,3	120,3	100,0
81	901 2 02 29999 14 0000 150	Субсидии на предоставление региональных социальных выплат молодым семьям на улучшение жилищных условий	861,6	861,6	100,0
82	901 2 02 29999 14 0000 150	Субсидии на реализацию мероприятий по замене лифтов в многоквартирных домах	3 595,5	3595,5	100,0
83	901 2 02 29999 14 0000 150	Субсидии на развитие объектов, предназначенных для организации досуга жителей	769,5	769,5	100,0
84	901 2 02 29999 14 0000 150	Субсидии на ремонт помещений, предоставленных для работы на обслуживаемом административном участке сотрудникам, замещающим должности участкового уполномоченного полиции	2 532,2	2532,2	100,0
85	901 2 02 29999 14 0000 150	Субсидии на внедрение механизмов инициативного бюджетирования на территории Свердловской области	186,0	186,0	100,0
86	901 2 02 29999 14 0000 150	Субсидии на обеспечение осуществления оплаты труда работников муниципальных учреждений культуры с учетом установленных указами Президента Российской Федерации показателей соотношения заработной платы для данной категории работников	5 597,3	5597,3	100,0

87	000 2 02 30000 00 0000 150	Субвенции бюджетам бюджетной системы Российской Федерации	1 180 002,8	1 177 538,1	99,8
88	901 2 02 30022 14 0000 150	Субвенции бюджетам муниципальных округов на предоставление гражданам субсидий на оплату жилого помещения и коммунальных услуг	40 000,0	38 579,8	96,4
89	000 2 02 30024 14 0000 150	Субвенции бюджетам муниципальных округов на выполнение передаваемых полномочий субъектов Российской Федерации	108 276,2	107 692,1	99,5
90	901 2 02 30024 14 0000 150	Субвенции на осуществление государственного полномочия Свердловской области по хранению, комплектованию, учету и использованию архивных документов, относящихся к государственной собственности Свердловской области	1 106,0	1106,0	100,0
91	901 2 02 30024 14 0000 150	Субвенции на осуществление государственного полномочия Свердловской области по предоставлению отдельным категориям граждан компенсации расходов на оплату жилого помещения и коммунальных услуг	91 370,0	91 070,0	99,7
92	901 2 02 30024 14 0000 150	Субвенции на осуществление государственного полномочия Свердловской области по предоставлению гражданам, проживающим на территории Свердловской области, меры социальной поддержки по частичному освобождению от платы за коммунальные услуги	9 147,6	9147,6	100,0
93	901 2 02 30024 14 0000 150	Субвенции на осуществление государственного полномочия по определению перечня лиц, уполномоченных составлять протоколы об административных правонарушениях, предусмотренных законом Свердловской области	0,2	0,2	100,0
94	901 2 02 30024 14 0000 150	Субвенции на осуществление государственного полномочия по созданию административных комиссий	125,8	125,8	100,0
95	901 2 02 30024 14 0000 150	Субвенции на осуществление государственного полномочия в сфере организации мероприятий при осуществлении деятельности по обращению с животными без владельцев	3 680,4	3472,1	94,3
96	901 2 02 30024 14 0000 150	Субвенции на осуществление государственного полномочия по организации проведения на территории Свердловской области мероприятий по предупреждению и ликвидации болезней животных	75,8	0,0	0,0
97	906 2 02 30024 14 0000 150	Субвенции на осуществление государственного полномочия по организации и обеспечению отдыха и оздоровления детей (за исключением детей-сирот и детей, оставшихся без попечения родителей, детей, находящихся в трудной жизненной ситуации) в учебное время, включая мероприятия по обеспечению безопасности их жизни и здоровья	2 770,4	2770,4	100,0
98	901 2 02 35120 14 0000 150	Субвенции бюджетам муниципальных округов на осуществление полномочий по составлению (изменению) списков кандидатов в присяжные заседатели федеральных судов общей юрисдикции в Российской Федерации	9,6	0,0	0,0
99	901 2 02 35250 14 0000 150	Субвенции бюджетам муниципальных округов на оплату жилищно-коммунальных услуг отдельным категориям граждан	39 200,0	38749,2	98,9
100	901 2 02 35462 14 0000 150	Субвенции бюджетам муниципальных округов на компенсацию отдельным категориям граждан оплаты взноса на капитальный ремонт общего имущества в многоквартирном доме	518,5	518,5	100,0
101	000 2 02 39999 14 0000 150	Прочие субвенции бюджетам муниципальных округов	991 998,5	991 998,5	100,0
102	906 2 02 39999 14 0000 150	Субвенции на финансовое обеспечение государственных гарантий реализации прав на получение общедоступного и бесплатного дошкольного, начального общего, основного общего, среднего общего образования в муниципальных общеобразовательных организациях и финансовое обеспечение дополнительного образования детей в муниципальных общеобразовательных организациях	593 491,5	593 491,5	100,0
103	906 2 02 39999 14 0000 150	Субвенции на финансовое обеспечение государственных гарантий реализации прав на получение общедоступного и бесплатного дошкольного образования в муниципальных дошкольных образовательных организациях	398 507,0	398 507,0	100,0
104	000 2 02 40000 00 0000 150	Иные межбюджетные трансферты	136 766,8	136 766,8	100,0
105	906 2 02 45050 14 0000 150	Межбюджетные трансферты, передаваемые бюджетам муниципальных округов на обеспечение выплат ежемесячного денежного вознаграждения советникам директоров по воспитанию и взаимодействию с детскими общественными объединениями государственных общеобразовательных организаций, профессиональных образовательных организаций субъектов Российской Федерации, г. Байконура и федеральной территории «Сириус», муниципальных общеобразовательных организаций и профессиональных образовательных организаций	1 078,1	1 078,1	100,0
106	906 2 02 45179 14 0000 150	Межбюджетные трансферты, передаваемые бюджетам муниципальных округов на проведение мероприятий по обеспечению деятельности советников директора по воспитанию и взаимодействию с детскими общественными объединениями в общеобразовательных организациях	4 075,7	4 075,7	100,0
107	906 2 02 45303 14 0000 150	Межбюджетные трансферты, передаваемые бюджетам муниципальных округов на ежемесячное денежное вознаграждение за классное руководство педагогическим работникам государственных и муниципальных образовательных организаций, реализующих образовательные программы начального общего образования, образовательные программы основного общего образования, образовательные программы среднего общего образования	54 862,0	54 862,0	100,0
108	000 2 02 49999 14 0000 150	Прочие межбюджетные трансферты, передаваемые бюджетам муниципальных округов	76 751,0	76 751,0	100,0
109	901 2 02 49999 14 0000 150	Межбюджетные трансферты на предоставление государственной поддержки на конкурсной основе муниципальным учреждениям культуры Свердловской области на поддержку любительских творческих коллективов	250,0	250,0	100,0
110	901 2 02 49999 14 0000 150	Межбюджетные трансферты на организацию электро-, тепло-, газо- и водоснабжения населения, водоотведения, снабжения населения топливом в 2025 году	31 000,0	31 000,0	100,0
111	906 2 02 49999 14 0000 150	Межбюджетные трансферты на обеспечение дополнительных гарантий по социальной поддержке детей-сирот и детей, оставшихся без попечения родителей, лиц из числа детей-сирот и детей, оставшихся без попечения родителей, лиц, потерявших в период обучения обоих родителей или единственного родителя, обучающиеся в муниципальных образовательных организациях	67,5	67,5	100,0

112	906 2 02 49999 14 0000 150	Межбюджетные трансферты на организацию бесплатного горячего питания обучающихся, получающих начальное общее образование в государственных и муниципальных образовательных организациях	35 331,3	35 331,3	100,0
113	906 2 02 49999 14 0000 150	Межбюджетные трансферты на обеспечение отдыха отдельных категорий детей, проживающих на территории Свердловской области, в организациях отдыха детей и их оздоровления, расположенных на побережье Черного моря	6 672,0	6 672,0	100,0
114	901 2 02 49999 14 0000 150	Резервный фонд Правительства Свердловской области	3 430,2	3 430,2	100,0
115	000 2 03 00000 00 0000 000	Безвозмездные поступления от государственных (муниципальных) организаций	420,1	420,1	100,0
116	901 2 03 04099 14 0000 150	Прочие безвозмездные поступления от государственных (муниципальных) организаций в бюджеты муниципальных округов	220,5	220,5	100,0
117	906 2 03 04099 14 0000 150	Прочие безвозмездные поступления от государственных (муниципальных) организаций в бюджеты муниципальных округов	199,6	199,6	100,0
118	000 2 04 00000 00 0000 000	Безвозмездные поступления от негосударственных организаций	458,0	458,0	100,0
119	901 2 04 04000 14 0000 150	Безвозмездные поступления от негосударственных организаций в бюджеты муниципальных округов	458,0	458,0	100,0
120	000 2 18 00000 00 0000 000	Доходы бюджетов бюджетной системы Российской Федерации от возврата остатков субсидий, субвенций и иных межбюджетных трансфертов, имеющих целевое назначение, прошлых лет	2 603,2	2 603,2	100,0
121	901 2 18 04000 14 0000 150	Доходы бюджетов муниципальных округов от возврата организациями остатков субсидий прошлых лет	24,0	24,0	100,0
122	906 2 18 04000 14 0000 150	Доходы бюджетов муниципальных округов от возврата организациями остатков субсидий прошлых лет	2 579,2	2 579,2	100,0
123	000 2 19 00000 00 0000 000	Возврат остатков субсидий, субвенций и иных межбюджетных трансфертов, имеющих целевое назначение, прошлых лет	-26 936,2	-26 936,2	100,0
124	901 2 19 00000 14 0000 150	Возврат остатков субсидий, субвенций и иных межбюджетных трансфертов, имеющих целевое назначение, прошлых лет из бюджетов муниципальных округов	-7 214,6	-7 214,6	100,0
125	906 2 19 00000 14 0000 150	Возврат остатков субсидий, субвенций и иных межбюджетных трансфертов, имеющих целевое назначение, прошлых лет из бюджетов муниципальных округов	-19 721,6	-19 721,6	100,0
126		Итого доходов	4 040 853,4	4 081 709,1	101,0

Приложение 2
от _____ № _____

Расходы бюджета муниципального округа Ревда по разделам, подразделам, целевым статьям и видам расходов за 2025 год

Номер строки	Код раздела, подраз-дела	Код целевой статьи	Код вида расхо-дов	Наименование раздела, подраздела, целевой статьи и вида расходов	Уточненная роспись /план	Испол-нение	% Испол-нения
1	2	3	4	5	6	7	8
1	0100			Общегосударственные вопросы	232 631,6	225 351,3	96,87%
2	0102			Функционирование высшего должностного лица субъекта Российской Федерации и муниципального образования	5 501,9	5 500,7	99,98%
3	0102	7000000000		Непрограммные направления деятельности	5 501,9	5 500,7	99,98%
4	0102	7000421010		Глава муниципального образования	5 167,5	5 166,3	99,98%
5	0102	7000421010	121	Фонд оплаты труда государственных (муниципальных) органов	3 834,6	3 834,6	100,00%
6	0102	7000421010	122	Иные выплаты персоналу государственных (муниципальных) органов, за исключением фонда оплаты труда	294,7	293,5	99,59%
7	0102	7000421010	129	Взносы по обязательному социальному страхованию на выплаты денежного содержания и иные выплаты работникам государственных (муниципальных) органов	1 038,3	1 038,3	100,00%
8	0102	7009355491		Поощрение региональной управленческой команды и муниципальных управленческих команд за достижение показателей исполнительных органов субъектов Российской Федерации	334,4	334,4	100,00%
9	0102	7009355491	121	Фонд оплаты труда государственных (муниципальных) органов	290,0	290,0	100,00%
10	0102	7009355491	129	Взносы по обязательному социальному страхованию на выплаты денежного содержания и иные выплаты работникам государственных (муниципальных) органов	44,4	44,4	100,00%
11	0103			Функционирование законодательных (представительных) органов государственной власти и представительных органов муниципальных образований	9 942,8	9 909,0	99,66%
12	0103	7000000000		Непрограммные направления деятельности	9 942,8	9 909,0	99,66%
13	0103	7000321050		Заместитель председателя представительного органа муниципального образования	961,4	958,7	99,72%
14	0103	7000321050	121	Фонд оплаты труда государственных (муниципальных) органов	737,9	737,2	99,91%
15	0103	7000321050	129	Взносы по обязательному социальному страхованию на выплаты денежного содержания и иные выплаты работникам государственных (муниципальных) органов	223,6	221,5	99,07%
16	0103	7000521020		Председатель представительного органа муниципального образования	3 094,7	3 093,3	99,95%
17	0103	7000521020	121	Фонд оплаты труда государственных (муниципальных) органов	2 377,7	2 377,6	99,99%
18	0103	7000521020	129	Взносы по обязательному социальному страхованию на выплаты денежного содержания и иные выплаты работникам государственных (муниципальных) органов	716,9	715,6	99,82%
19	0103	7000721040		Обеспечение деятельности органов местного самоуправления	5 796,9	5 767,2	99,49%
20	0103	7000721040	121	Фонд оплаты труда государственных (муниципальных) органов	3 595,0	3 595,0	100,00%
21	0103	7000721040	129	Взносы по обязательному социальному страхованию на выплаты денежного содержания и иные выплаты работникам государственных (муниципальных) органов	1 083,5	1 083,3	99,98%
22	0103	7000721040	244	Прочая закупка товаров, работ и услуг	1 118,1	1 089,0	97,40%
23	0103	7000721040	853	Уплата иных платежей	0,3	0,0	0,61%
24	0103	7007040700		Резервный фонд Правительства Свердловской области	89,8	89,8	100,00%
25	0103	7007040700	121	Фонд оплаты труда государственных (муниципальных) органов	69,0	69,0	100,00%
26	0103	7007040700	129	Взносы по обязательному социальному страхованию на выплаты денежного содержания и иные выплаты работникам государственных (муниципальных) органов	20,8	20,8	100,00%

27	0104			Функционирование Правительства Российской Федерации, высших исполнительных органов субъектов Российской Федерации, местных администраций	100 551,8	99 155,9	98,61%
28	0104	7000000000		Непрограммные направления деятельности	100 551,8	99 155,9	98,61%
29	0104	7000721040		Обеспечение деятельности органов местного самоуправления	98 790,9	97 395,0	98,59%
30	0104	7000721040	121	Фонд оплаты труда государственных (муниципальных) органов	70 863,4	69 939,7	98,70%
31	0104	7000721040	122	Иные выплаты персоналу государственных (муниципальных) органов, за исключением фонда оплаты труда	213,6	179,3	83,92%
32	0104	7000721040	129	Взносы по обязательному социальному страхованию на выплаты денежного содержания и иные выплаты работникам государственных (муниципальных) органов	21 383,9	21 383,9	100,00%
33	0104	7000721040	244	Прочая закупка товаров, работ и услуг	6 330,1	5 892,2	93,08%
34	0104	7007040700		Резервный фонд Правительства Свердловской области	1 230,8	1 230,8	100,00%
35	0104	7007040700	121	Фонд оплаты труда государственных (муниципальных) органов	953,2	953,2	100,00%
36	0104	7007040700	129	Взносы по обязательному социальному страхованию на выплаты денежного содержания и иные выплаты работникам государственных (муниципальных) органов	277,5	277,5	100,00%
37	0104	7009355491		Поощрение региональной управленческой команды и муниципальных управленческих команд за достижение показателей исполнительных органов субъектов Российской Федерации	530,1	530,1	100,00%
38	0104	7009355491	121	Фонд оплаты труда государственных (муниципальных) органов	411,1	411,1	100,00%
39	0104	7009355491	129	Взносы по обязательному социальному страхованию на выплаты денежного содержания и иные выплаты работникам государственных (муниципальных) органов	119,0	119,0	100,00%
40	0105			Судебная система	9,6	0,0	0,00%
41	0105	7000000000		Непрограммные направления деятельности	9,6	0,0	0,00%
42	0105	7002951200		Осуществление государственных полномочий по составлению, ежегодному изменению и дополнению списков и запасных списков кандидатов в присяжные заседатели федеральных судов общей юрисдикции	9,6	0,0	0,00%
43	0105	7002951200	244	Прочая закупка товаров, работ и услуг	9,6	0,0	0,00%
44	0106			Обеспечение деятельности финансовых, налоговых и таможенных органов и органов финансового (финансово-бюджетного) надзора	34 374,5	33 513,7	97,50%
45	0106	7000000000		Непрограммные направления деятельности	34 374,5	33 513,7	97,50%
46	0106	7000621030		Председатель счетной палаты муниципального образования	2 584,2	2 475,3	95,79%
47	0106	7000621030	121	Фонд оплаты труда государственных (муниципальных) органов	1 913,0	1 913,0	100,00%
48	0106	7000621030	122	Иные выплаты персоналу государственных (муниципальных) органов, за исключением фонда оплаты труда	70,2	52,7	75,06%
49	0106	7000621030	129	Взносы по обязательному социальному страхованию на выплаты денежного содержания и иные выплаты работникам государственных (муниципальных) органов	576,0	484,6	84,13%
50	0106	7000621030	244	Прочая закупка товаров, работ и услуг	25,0	25,0	100,00%
51	0106	7000721040		Обеспечение деятельности органов местного самоуправления	31 579,2	30 827,3	97,62%
52	0106	7000721040	121	Фонд оплаты труда государственных (муниципальных) органов	20 364,2	20 262,1	99,50%
53	0106	7000721040	129	Взносы по обязательному социальному страхованию на выплаты денежного содержания и иные выплаты работникам государственных (муниципальных) органов	6 114,0	6 061,2	99,14%
54	0106	7000721040	244	Прочая закупка товаров, работ и услуг	4 633,1	4 063,0	87,70%
55	0106	7000721040	247	Закупка энергетических ресурсов	448,4	421,5	94,01%
56	0106	7000721040	853	Уплата иных платежей	19,5	19,5	100,00%
57	0106	7007040700		Резервный фонд Правительства Свердловской области	89,8	89,8	100,00%
58	0106	7007040700	121	Фонд оплаты труда государственных (муниципальных) органов	69,0	69,0	100,00%
59	0106	7007040700	129	Взносы по обязательному социальному страхованию на выплаты денежного содержания и иные выплаты работникам государственных (муниципальных) органов	20,8	20,8	100,00%
60	0106	7009355491		Поощрение региональной управленческой команды и муниципальных управленческих команд за достижение показателей исполнительных органов субъектов Российской Федерации	121,2	121,2	100,00%
61	0106	7009355491	121	Фонд оплаты труда государственных (муниципальных) органов	93,1	93,1	100,00%
62	0106	7009355491	129	Взносы по обязательному социальному страхованию на выплаты денежного содержания и иные выплаты работникам государственных (муниципальных) органов	28,1	28,1	100,00%
63	0107			Обеспечение проведения выборов и референдумов	11 749,0	11 749,0	100,00%
64	0107	7000000000		Непрограммные направления деятельности	11 749,0	11 749,0	100,00%
65	0107	7001521015		Проведение выборов в представительные органы муниципального образования	11 749,0	11 749,0	100,00%
66	0107	7001521015	880	Специальные расходы	11 749,0	11 749,0	100,00%
67	0113			Другие общегосударственные вопросы	70 502,0	65 523,1	92,94%
68	0113	0800000000		Муниципальная программа «Развитие инфокоммуникационной среды на территории муниципального образования и повышения эффективности управленческой деятельности органов местного самоуправления в муниципальном округе Ревда Свердловской области до 2027 года»	75,5	75,5	100,00%
69	0113	0800220802		Профессиональное развитие муниципальных служащих	75,5	75,5	100,00%
70	0113	0800220802	244	Прочая закупка товаров, работ и услуг	75,5	75,5	100,00%
71	0113	7000000000		Непрограммные направления деятельности	70 426,6	65 447,6	92,93%
72	0113	7000820050		Выполнение других обязательств муниципального образования	10 621,6	10 617,6	99,96%
73	0113	7000820050	244	Прочая закупка товаров, работ и услуг	10 621,6	10 617,6	99,96%
74	0113	7000920060		Расходы по содержанию имущества муниципальной казны	3 971,5	2 251,7	56,70%
75	0113	7000920060	244	Прочая закупка товаров, работ и услуг	1 590,3	781,9	49,17%
76	0113	7000920060	247	Закупка энергетических ресурсов	2 368,8	1 457,5	61,53%
77	0113	7000920060	853	Уплата иных платежей	12,3	12,3	100,00%
78	0113	7001020070		Обеспечение деятельности МКУ «Архив муниципального округа Ревда»	7 876,5	6 928,6	87,97%
79	0113	7001020070	111	Фонд оплаты труда учреждений	5 468,9	4 822,6	88,18%
80	0113	7001020070	119	Взносы по обязательному социальному страхованию на выплаты по оплате труда работников и иные выплаты работникам учреждений	1 644,6	1 477,7	89,85%
81	0113	7001020070	244	Прочая закупка товаров, работ и услуг	335,1	262,6	78,36%
82	0113	7001020070	247	Закупка энергетических ресурсов	304,0	241,7	79,50%
83	0113	7001020070	851	Уплата налога на имущество организаций и земельного налога	123,9	123,9	100,00%
84	0113	7001120080		Обеспечение деятельности МКУ «Управление гражданской защиты»	45 658,9	43 351,7	94,95%

85	0113	7001120080	111	Фонд оплаты труда учреждений	22 388,0	21 604,3	96,50%
86	0113	7001120080	119	Взносы по обязательному социальному страхованию на выплаты по оплате труда работников и иные выплаты работникам учреждений	6 761,2	6 366,2	94,16%
87	0113	7001120080	244	Прочая закупка товаров, работ и услуг	10 025,6	9 513,8	94,89%
88	0113	7001120080	247	Закупка энергетических ресурсов	6 395,4	5 778,8	90,36%
89	0113	7001120080	851	Уплата налога на имущество организаций и земельного налога	88,6	88,6	100,00%
90	0113	7001920719		Уплата членских взносов Ассоциации муниципальных образований «Екатеринбургская городская агломерация»	160,0	160,0	100,00%
91	0113	7001920719	853	Уплата иных платежей	160,0	160,0	100,00%
92	0113	7002141100		Осуществление государственного полномочия Свердловской области по определению перечня должностных лиц, уполномоченных составлять протоколы об административных правонарушениях, предусмотренных законом Свердловской области	0,2	0,2	100,00%
93	0113	7002141100	244	Прочая закупка товаров, работ и услуг	0,2	0,2	100,00%
94	0113	7002241200		Осуществление государственного полномочия Свердловской области по созданию административных комиссий	125,8	125,8	100,00%
95	0113	7002241200	244	Прочая закупка товаров, работ и услуг	125,8	125,8	100,00%
96	0113	7002546100		Осуществление государственных полномочий органами местного самоуправления по хранению, комплектованию, учету и использованию архивных документов, относящихся к государственной собственности Свердловской области	1 106,0	1 106,0	100,00%
97	0113	7002546100	111	Фонд оплаты труда учреждений	531,0	531,0	100,00%
98	0113	7002546100	119	Взносы по обязательному социальному страхованию на выплаты по оплате труда работников и иные выплаты работникам учреждений	133,0	133,0	100,00%
99	0113	7002546100	244	Прочая закупка товаров, работ и услуг	442,0	442,0	100,00%
100	0113	7003020100		Уплата членских взносов Ассоциации «Совет муниципальных образований Свердловской области»	90,0	90,0	100,00%
101	0113	7003020100	853	Уплата иных платежей	90,0	90,0	100,00%
102	0113	7004623746		Проведение кадастровых и оценочных работ в отношении объектов муниципальной собственности и бесхозяйных объектов, разработка проектной документации по перепланировке муниципальных нежилых зданий (помещений)	263,0	263,0	100,00%
103	0113	7004623746	244	Прочая закупка товаров, работ и услуг	263,0	263,0	100,00%
104	0113	7006420110		Исполнение судебных актов и мировых соглашений по возмещению вреда, причиненного в результате действий (бездействия) органов местного самоуправления либо должностных лиц этих органов, а также в результате деятельности казенных учреждений	553,1	553,1	100,00%
105	0113	7006420110	831	Исполнение судебных актов Российской Федерации и мировых соглашений по возмещению причиненного вреда	553,1	553,1	100,00%
106	0300			Национальная безопасность и правохранительная деятельность	58 709,4	57 558,1	98,04%
107	0310			Защита населения и территории от чрезвычайных ситуаций природного и техногенного характера, пожарная безопасность	50 454,9	49 659,3	98,42%
108	0310	1200000000		Муниципальная программа «Обеспечение безопасности жизнедеятельности населения в муниципальном округе Ревда Свердловской области до 2027 года»	12 267,9	12 267,5	100,00%
109	0310	1200122121		Мероприятия по гражданской обороне, предупреждению чрезвычайных ситуаций	61,3	61,3	100,00%
110	0310	1200122121	244	Прочая закупка товаров, работ и услуг	61,3	61,3	100,00%
111	0310	1200222122		Развитие и содержание местной системы оповещения	3 279,3	3 279,3	100,00%
112	0310	1200222122	244	Прочая закупка товаров, работ и услуг	3 279,3	3 279,3	100,00%
113	0310	1200322123		Мероприятия по подготовке и информированию населения в области гражданской обороны, предупреждения чрезвычайных ситуаций и пожарной безопасности	30,8	30,8	100,00%
114	0310	1200322123	244	Прочая закупка товаров, работ и услуг	30,8	30,8	100,00%
115	0310	1200422124		Выполнение первичных мер пожарной безопасности	13,0	13,0	100,00%
116	0310	1200422124	244	Прочая закупка товаров, работ и услуг	13,0	13,0	100,00%
117	0310	1200522125		Обеспечение профилактики и тушения пожаров, проведение аварийно-спасательных работ на территории поселка Краснояр муниципального округа Ревда	93,5	93,5	100,00%
118	0310	1200522125	244	Прочая закупка товаров, работ и услуг	93,5	93,5	100,00%
119	0310	1200622126		Субсидия региональной общественной организации Свердловской области «Добровольная пожарная охрана «Урал»	646,1	646,1	100,00%
120	0310	1200622126	633	Субсидии (гранты в форме субсидий), не подлежащие казначейскому сопровождению	646,1	646,1	100,00%
121	0310	1200922129		Устройство минерализованных полос вокруг сельских населенных пунктов	1 594,0	1 593,6	99,98%
122	0310	1200922129	244	Прочая закупка товаров, работ и услуг	1 594,0	1 593,6	99,98%
123	0310	1201022110		Развитие и содержание источников наружного противопожарного водоснабжения	6 520,0	6 520,0	100,00%
124	0310	1201022110	243	Закупка товаров, работ и услуг в целях капитального ремонта государственного (муниципального) имущества	561,5	561,5	100,00%
125	0310	1201022110	244	Прочая закупка товаров, работ и услуг	2 962,5	2 962,5	100,00%
126	0310	1201022110	414	Бюджетные инвестиции в объекты капитального строительства государственной (муниципальной) собственности	2 996,0	2 996,0	100,00%
127	0310	1201122111		Обеспечение безопасности на водных объектах	29,9	29,9	100,00%
128	0310	1201122111	244	Прочая закупка товаров, работ и услуг	29,9	29,9	100,00%
129	0310	7000000000		Непрограммные направления деятельности	38 187,1	37 391,8	97,92%
130	0310	7006122761		Обеспечение деятельности в сфере гражданской защиты	21 368,4	21 222,3	99,32%
131	0310	7006122761	111	Фонд оплаты труда учреждений	15 702,6	15 602,9	99,37%
132	0310	7006122761	119	Взносы по обязательному социальному страхованию на выплаты по оплате труда работников и иные выплаты работникам учреждений	4 742,2	4 702,2	99,16%
133	0310	7006122761	244	Прочая закупка товаров, работ и услуг	923,6	917,2	99,31%
134	0310	7006922769		Обеспечение деятельности Аварийно-спасательной службы муниципального образования	1 219,4	1 217,8	99,87%
135	0310	7006922769	111	Фонд оплаты труда учреждений	931,6	930,9	99,93%
136	0310	7006922769	119	Взносы по обязательному социальному страхованию на выплаты по оплате труда работников и иные выплаты работникам учреждений	281,8	281,8	100,00%
137	0310	7006922769	244	Прочая закупка товаров, работ и услуг	6,0	5,0	83,88%
138	0310	7007922779		Обеспечение деятельности Единой дежурно-диспетчерской службы муниципального образования	13 564,2	13 282,1	97,92%

139	0310	7007922779	111	Фонд оплаты труда учреждений	9 930,5	9 772,0	98,40%
140	0310	7007922779	112	Иные выплаты персоналу учреждений, за исключением фонда оплаты труда	7,0	1,0	14,36%
141	0310	7007922779	119	Взносы по обязательному социальному страхованию на выплаты по оплате труда работников и иные выплаты работникам учреждений	2 999,0	2 940,9	98,06%
142	0310	7007922779	244	Прочая закупка товаров, работ и услуг	627,7	568,1	90,51%
143	0310	7008122781		Эксплуатация насосной станции в пос. Крылатовский	1 572,1	1 508,2	95,93%
144	0310	7008122781	247	Закупка энергетических ресурсов	1 572,1	1 508,2	95,93%
145	0310	7008722787		Локализация и ликвидация пожаров	300,0	121,5	40,50%
146	0310	7008722787	244	Прочая закупка товаров, работ и услуг	300,0	121,5	40,50%
147	0310	7008822788		Тушение ландшафтных пожаров	163,0	40,0	24,54%
148	0310	7008822788	244	Прочая закупка товаров, работ и услуг	163,0	40,0	24,54%
149	0314			Другие вопросы в области национальной безопасности и правоохранительной деятельности	8 254,5	7 898,8	95,69%
150	0314	0500000000		Муниципальная программа «Развитие молодежной политики и патриотического воспитания граждан в муниципальном округе Ревда Свердловской области до 2027 года»	120,0	70,0	58,33%
151	0314	0530000000		Подпрограмма 3 «Профилактика экстремизма на территории муниципального округа Ревда»	120,0	70,0	58,33%
152	0314	0530422040		Обеспечение осуществления мероприятий по профилактике экстремизма	120,0	70,0	58,33%
153	0314	0530422040	244	Прочая закупка товаров, работ и услуг	120,0	70,0	58,33%
154	0314	1900000000		Муниципальная программа «Профилактика терроризма, а также минимизация и (или) ликвидация последствий его проявлений в муниципальном округе Ревда Свердловской области на 2025-2030 годы»	1 225,1	1 030,5	84,12%
155	0314	1900222192		Изготовление и размещение материалов (видеороликов) в средствах массовой информации по профилактике терроризма	70,0	70,0	99,99%
156	0314	1900222192	244	Прочая закупка товаров, работ и услуг	70,0	70,0	99,99%
157	0314	1900722197		Приобретение (установка) оборудования в целях антитеррористической защищенности	835,9	835,9	100,00%
158	0314	1900722197	244	Прочая закупка товаров, работ и услуг	835,9	835,9	100,00%
159	0314	1900922199		Обеспечение выполнения требований безопасности объектов транспортной инфраструктуры	319,2	124,6	39,04%
160	0314	1900922199	244	Прочая закупка товаров, работ и услуг	319,2	124,6	39,04%
161	0314	2300000000		Муниципальная программа «Профилактика правонарушений в муниципальном округе Ревда Свердловской области на 2022-2027 годы»	6 909,4	6 798,3	98,39%
162	0314	2300322233		Содержание системы видеонаблюдения в рабочем состоянии	328,0	271,9	82,89%
163	0314	2300322233	244	Прочая закупка товаров, работ и услуг	328,0	271,9	82,89%
164	0314	2300522235		Субсидии местной общественной организации «Народная дружина муниципального округа Ревда».	982,0	982,0	100,00%
165	0314	2300522235	633	Субсидии (гранты в форме субсидий), не подлежащие казначейскому сопровождению	982,0	982,0	100,00%
166	0314	2300622236		Капитальный ремонт участковых пунктов полиции (экспертиза ПСД)	192,0	192,0	100,00%
167	0314	2300622236	244	Прочая закупка товаров, работ и услуг	192,0	192,0	100,00%
168	0314	2300622237		Капитальный ремонт участковых пунктов полиции (строительный контроль)	39,8	39,8	100,00%
169	0314	2300622237	244	Прочая закупка товаров, работ и услуг	39,8	39,8	100,00%
170	0314	2300622238		Капитальный ремонт участковых пунктов полиции (устранение скрытых дефектов)	358,2	358,2	100,00%
171	0314	2300622238	243	Закупка товаров, работ и услуг в целях капитального ремонта государственного (муниципального) имущества	358,2	358,2	100,00%
172	0314	2300641110		Ремонт помещений, предоставленных для работы на обслуживаемом административном участке сотрудникам, замещающим должности участкового уполномоченного полиции	2 532,2	2 477,2	97,83%
173	0314	2300641110	243	Закупка товаров, работ и услуг в целях капитального ремонта государственного (муниципального) имущества	2 532,2	2 477,2	97,83%
174	0314	23006S1110		Капитальный ремонт участковых пунктов полиции	2 477,2	2 477,2	100,00%
175	0314	23006S1110	243	Закупка товаров, работ и услуг в целях капитального ремонта государственного (муниципального) имущества	2 477,2	2 477,2	100,00%
176	0400			Национальная экономика	409 703,0	404 942,6	98,84%
177	0405			Сельское хозяйство и рыболовство	3 756,2	3 472,0	92,43%
178	0405	0700000000		Муниципальная программа «Развитие и содержание городского хозяйства на территории муниципального округа Ревда Свердловской области до 2025 года»	3 756,2	3 472,0	92,43%
179	0405	0720000000		Подпрограмма 2 «Благоустройство территории муниципального округа Ревда до 2025 года»	3 756,2	3 472,0	92,43%
180	0405	0720842П00		Осуществление государственного полномочия Свердловской области в сфере организации мероприятий при осуществлении деятельности по обращению с животными без владельцев	3 680,4	3 472,0	94,34%
181	0405	0720842П00	244	Прочая закупка товаров, работ и услуг	3 680,4	3 472,0	94,34%
182	0405	0720942П10		Осуществление государственного полномочия Свердловской области по организации проведения на территории Свердловской области мероприятий по предупреждению и ликвидации болезней животных	75,8	0,0	0,00%
183	0405	0720942П10	244	Прочая закупка товаров, работ и услуг	75,8	0,0	0,00%
184	0406			Водное хозяйство	5 536,0	5 535,3	99,99%
185	0406	7000000000		Непрограммные направления деятельности	5 536,0	5 535,3	99,99%
186	0406	7001623716		Расходы на содержание гидротехнического сооружения Ревдинское водохранилище	5 536,0	5 535,3	99,99%
187	0406	7001623716	811	Субсидии на возмещение недополученных доходов и (или) возмещение фактически понесенных затрат в связи с производством (реализацией) товаров, выполнением работ, оказанием услуг	5 536,0	5 535,3	99,99%
188	0407			Лесное хозяйство	3 109,5	3 109,5	100,00%
189	0407	7000000000		Непрограммные направления деятельности	3 109,5	3 109,5	100,00%
190	0407	7004723747		Комплекс работ по разработке градостроительной и разрешительной документации, выполнению кадастровых, геодезических и картографических работ, комплекс работ в сфере лесопользования (расходы на содержание МКУ «Архитектурно-градостроительное бюро»)	3 109,5	3 109,5	100,00%

191	0407	7004723747	111	Фонд оплаты труда учреждений	1 918,3	1 918,3	100,00%
192	0407	7004723747	119	Взносы по обязательному социальному страхованию на выплаты по оплате труда работников и иные выплаты работникам учреждений	576,0	576,0	100,00%
193	0407	7004723747	244	Прочая закупка товаров, работ и услуг	615,2	615,2	100,00%
194	0408			Транспорт	19 173,5	17 912,5	93,42%
195	0408	7000000000		Непрограммные направления деятельности	19 173,5	17 912,5	93,42%
196	0408	7001323713		Транспортное обслуживание населения	19 173,5	17 912,5	93,42%
197	0408	7001323713	244	Прочая закупка товаров, работ и услуг	19 173,5	17 912,5	93,42%
198	0409			Дорожное хозяйство (дорожные фонды)	341 016,6	338 203,4	99,18%
199	0409	0700000000		Муниципальная программа «Развитие и содержание городского хозяйства на территории муниципального округа Ревда Свердловской области до 2025 года»	265 994,9	263 181,7	98,94%
200	0409	0710000000		Подпрограмма 1 «Развитие и содержание улично-дорожной сети до 2025 года»	265 994,9	263 181,7	98,94%
201	0409	071019Д001		Содержание и ремонт улично-дорожной сети и объектов ее обустройства	256 060,9	253 247,7	98,90%
202	0409	071019Д001	244	Прочая закупка товаров, работ и услуг	254 931,9	252 384,2	99,00%
203	0409	071019Д001	247	Закупка энергетических ресурсов	480,4	214,9	44,73%
204	0409	071019Д001	851	Уплата налога на имущество организаций и земельного налога	648,6	648,6	100,00%
205	0409	071139Д813		Обустройство улично - дорожной сети, прилегающей к образовательным учреждениям	9 934,0	9 934,0	100,00%
206	0409	071139Д813	244	Прочая закупка товаров, работ и услуг	9 934,0	9 934,0	100,00%
207	0409	7000000000		Непрограммные направления деятельности	75 021,7	75 021,7	100,00%
208	0409	700449Д044		Капитальный ремонт межмуниципальной автодороги Первоуральск-Ревда	75 021,7	75 021,7	100,00%
209	0409	700449Д044	243	Закупка товаров, работ и услуг в целях капитального ремонта государственного (муниципального) имущества	75 021,7	75 021,7	100,00%
210	0412			Другие вопросы в области национальной экономики	37 111,2	36 709,9	98,92%
211	0412	0100000000		Муниципальная программа «Развитие малого и среднего предпринимательства в муниципальном округе Ревда Свердловской области до 2027 года»	1 010,0	1 010,0	100,00%
212	0412	0100223002		Предоставление субсидий Ревдинскому фонду поддержки предпринимательства	1 010,0	1 010,0	100,00%
213	0412	0100223002	633	Субсидии (гранты в форме субсидий), не подлежащие казначейскому сопровождению	1 010,0	1 010,0	100,00%
214	0412	2000000000		Муниципальная программа «Развитие туризма на территории муниципального округа Ревда Свердловской области на 2025-2030 гг.»	1 055,1	1 055,0	99,99%
215	0412	2000126010		Развитие туристской инфраструктуры	200,0	200,0	100,00%
216	0412	2000126010	244	Прочая закупка товаров, работ и услуг	200,0	200,0	100,00%
217	0412	2000343Д00		Развитие объектов, предназначенных для организации досуга жителей муниципальных образований, расположенных на территории Свердловской области	769,5	769,5	100,00%
218	0412	2000343Д00	244	Прочая закупка товаров, работ и услуг	769,5	769,5	100,00%
219	0412	20003S3Д00		Установка и актуализация знаков туристической навигации	85,6	85,5	99,88%
220	0412	20003S3Д00	244	Прочая закупка товаров, работ и услуг	85,6	85,5	99,88%
221	0412	7000000000		Непрограммные направления деятельности	35 046,1	34 644,9	98,86%
222	0412	7001723717		Обеспечение градостроительной деятельности на территории муниципального округа Ревда	10 700,0	10 700,0	100,00%
223	0412	7001723717	244	Прочая закупка товаров, работ и услуг	10 700,0	10 700,0	100,00%
224	0412	7004723747		Комплекс работ по разработке градостроительной и разрешительной документации, выполнению кадастровых, геодезических и картографических работ, комплекс работ в сфере лесопользования (расходы на содержание МКУ «Архитектурно-градостроительное бюро»)	14 524,9	14 521,3	99,98%
225	0412	7004723747	111	Фонд оплаты труда учреждений	10 432,0	10 431,4	99,99%
226	0412	7004723747	119	Взносы по обязательному социальному страхованию на выплаты по оплате труда работников и иные выплаты работникам учреждений	3 005,7	3 003,1	99,91%
227	0412	7004723747	244	Прочая закупка товаров, работ и услуг	983,2	982,8	99,96%
228	0412	7004723747	853	Уплата иных платежей	104,0	104,0	100,00%
229	0412	7004823748		Автоматизация рабочих мест и обучение специалистов с целью осуществления деятельности по управлению муниципальной (государственной) собственностью и администрированию поступлений от этой деятельности (муниципальное имущество, землепользование), в том числе поставка и установка программного обеспечения, техническое обслуживание	142,8	142,8	100,00%
230	0412	7004823748	244	Прочая закупка товаров, работ и услуг	142,8	142,8	100,00%
231	0412	7006223762		Обеспечение деятельности отдела капитального строительства МКУ «Управление гражданской защиты»	9 658,4	9 260,8	95,88%
232	0412	7006223762	111	Фонд оплаты труда учреждений	6 914,4	6 649,0	96,16%
233	0412	7006223762	119	Взносы по обязательному социальному страхованию на выплаты по оплате труда работников и иные выплаты работникам учреждений	2 088,1	2 088,1	100,00%
234	0412	7006223762	244	Прочая закупка товаров, работ и услуг	420,0	391,4	93,19%
235	0412	7006223762	852	Уплата прочих налогов, сборов	44,4	0,0	0,00%
236	0412	7006223762	853	Уплата иных платежей	191,4	132,2	69,07%
237	0412	7007723777		Оказание услуг ярмарочной деятельности	20,0	19,9	99,60%
238	0412	7007723777	244	Прочая закупка товаров, работ и услуг	20,0	19,9	99,60%
239	0500			Жилищно-коммунальное хозяйство	1 752 628,8	1 522 922,8	86,89%
240	0501			Жилищное хозяйство	144 448,9	125 942,1	87,19%
241	0501	1100000000		Муниципальная программа «Улучшение жилищных условий граждан, проживающих на территории муниципального округа Ревда Свердловской области до 2027 года»	136 053,9	117 560,0	86,41%
242	0501	1110000000		Подпрограмма 1 «Приобретение (строительство) жилых помещений в целях предоставления гражданам, признанных нуждающимися в жилых помещениях по договорам социального найма, содержание и ремонт муниципального жилищного фонда в муниципальном округе Ревда»	2 680,3	2 680,3	100,00%
243	0501	1110223112		Содержание и ремонт муниципальных помещений, находящихся в казне	2 680,3	2 680,3	100,00%
244	0501	1110223112	244	Прочая закупка товаров, работ и услуг	2 680,3	2 680,3	100,00%
245	0501	1120000000		Подпрограмма 2 «Переселение граждан из аварийного жилищного фонда и жилых помещений, признанных непригодными для проживания»	133 373,6	114 879,7	86,13%
246	0501	1120423114		Приобретение жилых помещений гражданам, проживающим в аварийном жилищном фонде	72 851,4	57 438,6	78,84%

247	0501	1120423114	412	Бюджетные инвестиции на приобретение объектов недвижимого имущества в государственную (муниципальную) собственность	72 851,4	57 438,6	78,84%
248	0501	1120523115		Снос и ликвидация аварийного жилья	55,0	55,0	100,00%
249	0501	1120523115	244	Прочая закупка товаров, работ и услуг	55,0	55,0	100,00%
250	0501	1120623116		Предоставление выкупной цены за изымаемые помещения собственникам жилых и нежилых помещений, расположенных в аварийном жилищном фонде	10 981,0	10 981,0	100,00%
251	0501	1120623116	853	Уплата иных платежей	10 981,0	10 981,0	100,00%
252	0501	1120723117		Оказание услуг по определению рыночной стоимости жилых помещений	133,4	133,4	100,00%
253	0501	1120723117	244	Прочая закупка товаров, работ и услуг	133,4	133,4	100,00%
254	0501	1120823118		Подготовка проектно-сметной документации по выполнению работ по сносу объектов капитального строительства	70,0	70,0	100,00%
255	0501	1120823118	244	Прочая закупка товаров, работ и услуг	70,0	70,0	100,00%
256	0501	112И267483		Переселение граждан из аварийного жилищного фонда за счет средств, поступивших от публично-правовой компании «Фонд развития территорий»	18 560,1	18 560,1	100,00%
257	0501	112И267483	853	Уплата иных платежей	18 560,1	18 560,1	100,00%
258	0501	112И26748S		Переселение граждан из аварийного жилищного фонда (софинансирование)	530,1	462,0	87,16%
259	0501	112И26748S	853	Уплата иных платежей	530,1	462,0	87,16%
260	0501	112И26748П		Переселение граждан из аварийного жилищного фонда за счет средств, высвобождаемых в результате списания задолженности по бюджетным кредитам	30 192,7	27 179,6	90,02%
261	0501	112И26748П	853	Уплата иных платежей	30 192,7	27 179,6	90,02%
262	0501	1800000000		Муниципальная программа «Формирование современной городской среды на территории муниципального округа Ревда Свердловской области на 2017-2030 годы»	3 995,0	3 995,0	100,00%
263	0501	1830000000		Подпрограмма 3 «Реализация мероприятий по замене лифтов в многоквартирных домах»	3 995,0	3 995,0	100,00%
264	0501	1834842Ю0П		Реализация мероприятий по замене лифтов в многоквартирных домах	3 595,5	3 595,5	100,00%
265	0501	1834842Ю0П	811	Субсидии на возмещение недополученных доходов и (или) возмещение фактически понесенных затрат в связи с производством (реализацией) товаров, выполнением работ, оказанием услуг	3 595,5	3 595,5	100,00%
266	0501	18348S3848		Замена лифтов в многоквартирных домах	399,5	399,5	100,00%
267	0501	18348S3848	811	Субсидии на возмещение недополученных доходов и (или) возмещение фактически понесенных затрат в связи с производством (реализацией) товаров, выполнением работ, оказанием услуг	399,5	399,5	100,00%
268	0501	7000000000		Непрограммные направления деятельности	4 400,0	4 387,1	99,71%
269	0501	7002023080		Уплата взносов региональному оператору на капитальный ремонт общего имущества в многоквартирном доме	4 400,0	4 387,1	99,71%
270	0501	7002023080	244	Прочая закупка товаров, работ и услуг	4 400,0	4 387,1	99,71%
271	0502			Коммунальное хозяйство	1 422 927,1	1 213 540,6	85,28%
272	0502	0600000000		Муниципальная программа «Комплексное развитие систем коммунальной инфраструктуры в муниципальном округе Ревда Свердловской области до 2027 года»	1 362 910,7	1 153 662,7	84,65%
273	0502	0610000000		Подпрограмма 1 «Развитие систем коммунальной инфраструктуры унитарного муниципального предприятия «Водоканал» муниципального округа Ревда»	1 362 910,7	1 153 662,7	84,65%
274	0502	0610409505		Обеспечение мероприятий по модернизации систем коммунальной инфраструктуры за счет средств, поступивших от публично-правовой компании «Фонд развития территорий»	150 000,0	150 000,0	100,00%
275	0502	0610409505	414	Бюджетные инвестиции в объекты капитального строительства государственной (муниципальной) собственности	150 000,0	150 000,0	100,00%
276	0502	0610409605		Обеспечение мероприятий по модернизации систем коммунальной инфраструктуры за счет средств областного бюджета	130 857,1	130 857,1	100,00%
277	0502	0610409605	414	Бюджетные инвестиции в объекты капитального строительства государственной (муниципальной) собственности	130 857,1	130 857,1	100,00%
278	0502	0610423640		Реконструкция и модернизация очистных сооружении хозяйственно-бытовой канализации (строительный контроль)	6 158,1	6 158,1	100,00%
279	0502	0610423640	244	Прочая закупка товаров, работ и услуг	6 158,1	6 158,1	100,00%
280	0502	0610463040		Реконструкция и модернизация очистных сооружений хозяйственно-бытовой канализации	219 818,5	219 818,5	100,00%
281	0502	0610463040	813	Субсидии (гранты в форме субсидий) на финансовое обеспечение затрат в связи с производством (реализацией) товаров, выполнением работ, оказанием услуг, не подлежащие казначейскому сопровождению	219 818,5	219 818,5	100,00%
282	0502	06104S9605		Обеспечение мероприятий по модернизации систем коммунальной инфраструктуры	510 000,0	478 963,0	93,91%
283	0502	06104S9605	414	Бюджетные инвестиции в объекты капитального строительства государственной (муниципальной) собственности	510 000,0	478 963,0	93,91%
284	0502	0610623060		Реконструкция и модернизация очистных сооружении хозяйственно-бытовой канализации (авторский надзор)	1 650,2	1 650,2	100,00%
285	0502	0610623060	244	Прочая закупка товаров, работ и услуг	1 650,2	1 650,2	100,00%
286	0502	0610823609		Капитальный ремонт участков водопровода в г.Ревде (экспертиза ПСД)	416,2	416,2	100,00%
287	0502	0610823609	244	Прочая закупка товаров, работ и услуг	416,2	416,2	100,00%
288	0502	0610823610		Реализация мероприятий по модернизации коммунальной инфраструктуры (капитальный ремонт участков водопровода в г.Ревде)	1 100,0	1 100,0	100,00%
289	0502	0610823610	243	Закупка товаров, работ и услуг в целях капитального ремонта государственного (муниципального) имущества	1 100,0	1 100,0	100,00%
290	0502	0610923691		Выполнение комплекса работ по опытно-промышленной эксплуатации очистных сооружений хозяйственно-бытовой канализации при вводе объекта в эксплуатацию (включая пуско-наладочные работы «под нагрузкой»)	108 996,0	0,0	0,00%
291	0502	0610923691	813	Субсидии (гранты в форме субсидий) на финансовое обеспечение затрат в связи с производством (реализацией) товаров, выполнением работ, оказанием услуг, не подлежащие казначейскому сопровождению	108 996,0	0,0	0,00%
292	0502	0611023110		Исполнение судебных актов по обращению взыскания на средства МО (реконстр. и модерн. очистных сооружений хоз.пит. водоснабжения)	200 000,0	130 784,9	65,39%
293	0502	0611023110	414	Бюджетные инвестиции в объекты капитального строительства государственной (муниципальной) собственности	5 069,2	5 069,2	100,00%

294	0502	0611023110	813	Субсидии (гранты в форме субсидий) на финансовое обеспечение затрат в связи с производством (реализацией) товаров, выполнением работ, оказанием услуг, не подлежащие казначейскому сопровождению	194 930,8	125 715,7	64,49%
295	0502	061И351540		Реализация мероприятий по модернизации коммунальной инфраструктуры на условиях софинансирования из федерального бюджета	33 914,6	33 914,6	100,00%
296	0502	061И351540	243	Закупка товаров, работ и услуг в целях капитального ремонта государственного (муниципального) имущества	33 914,6	33 914,6	100,00%
297	0502	7000000000		Непрограммные направления деятельности	60 016,4	59 877,9	99,77%
298	0502	7001423714		Завоз воды в колодцы и улицы	3 450,0	3 450,0	100,00%
299	0502	7001423714	244	Прочая закупка товаров, работ и услуг	3 450,0	3 450,0	100,00%
300	0502	7001823718		Актуализация схемы теплоснабжения	250,0	250,0	100,00%
301	0502	7001823718	244	Прочая закупка товаров, работ и услуг	250,0	250,0	100,00%
302	0502	7002442700		Осуществление государственного полномочия Свердловской области по предоставлению гражданам, проживающим на территории Свердловской области, меры социальной поддержки по частичному освобождению от платы за коммунальные услуги	8 703,8	8 629,9	99,15%
303	0502	7002442700	811	Субсидии на возмещение недополученных доходов и (или) возмещение фактически понесенных затрат в связи с производством (реализацией) товаров, выполнением работ, оказанием услуг	8 703,8	8 629,9	99,15%
304	0502	7003223732		Разработка топливно-энергетического баланса	68,0	68,0	100,00%
305	0502	7003223732	244	Прочая закупка товаров, работ и услуг	68,0	68,0	100,00%
306	0502	7003523735		Субсидия в целях предупреждения банкротства и восстановления платежеспособности УМП «Водоканал»	11 708,1	11 708,1	100,00%
307	0502	7003523735	813	Субсидии (гранты в форме субсидий) на финансовое обеспечение затрат в связи с производством (реализацией) товаров, выполнением работ, оказанием услуг, не подлежащие казначейскому сопровождению	11 708,1	11 708,1	100,00%
308	0502	7003620360		Возврат средств в областной бюджет по результатам проверок	4 176,0	4 176,0	100,00%
309	0502	7003620360	853	Уплата иных платежей	4 176,0	4 176,0	100,00%
310	0502	7004123741		Устранение неисправности (аварии) водопровода, канализации	320,5	256,6	80,06%
311	0502	7004123741	244	Прочая закупка товаров, работ и услуг	320,5	256,6	80,06%
312	0502	7005023750		Субсидии УМП «Водоканал» для устранения неисправности (аварии) водопровода, канализации	300,0	299,3	99,78%
313	0502	7005023750	811	Субсидии на возмещение недополученных доходов и (или) возмещение фактически понесенных затрат в связи с производством (реализацией) товаров, выполнением работ, оказанием услуг	300,0	299,3	99,78%
314	0502	7009542800		Расходные обязательства муниципального округа Ревда Свердловской области направленные на решение вопросов в части организации электро-, тепло-, газо и водоснабжения населения, водоотведения, снабжения населения топливом (предоставление организациям жилищно-коммунального хозяйства муниципальных гарантий по расчетам за ранее потребленные топливно-энергетические ресурсы без права регрессного требования)	31 000,0	31 000,0	100,00%
315	0502	7009542800	843	Исполнение муниципальных гарантий	31 000,0	31 000,0	100,00%
316	0502	7009723797		Актуализация схем водоснабжения и водоотведения	40,0	40,0	100,00%
317	0502	7009723797	244	Прочая закупка товаров, работ и услуг	40,0	40,0	100,00%
318	0503			Благоустройство	162 374,4	161 445,6	99,43%
319	0503	0400000000		Муниципальная программа «Развитие культуры на территории муниципального округа Ревда Свердловской области до 2026 года»	1 872,9	1 762,9	94,13%
320	0503	0430000000		Подпрограмма 3 ««Поддержание в удовлетворительном состоянии исторических памятников и мест на территории муниципального округа Ревда»»	1 872,9	1 762,9	94,13%
321	0503	0431626416		Ремонт и благоустройство воинских захоронений, памятников, обелисков, стел, малых архитектурных форм, мемориальных досок	1 872,9	1 762,9	94,13%
322	0503	0431626416	244	Прочая закупка товаров, работ и услуг	1 872,9	1 762,9	94,13%
323	0503	0700000000		Муниципальная программа «Развитие и содержание городского хозяйства на территории муниципального округа Ревда Свердловской области до 2025 года»	88 255,9	87 437,1	99,07%
324	0503	0720000000		Подпрограмма 2 «Благоустройство территории муниципального округа Ревда до 2025 года»	88 255,9	87 437,1	99,07%
325	0503	0720423010		Содержание мест захоронений (кладбища)	9 251,8	9 226,2	99,72%
326	0503	0720423010	244	Прочая закупка товаров, работ и услуг	9 251,8	9 226,2	99,72%
327	0503	0720523020		Текущее содержание и обустройство сетей наружного освещения	17 174,5	17 174,5	100,00%
328	0503	0720523020	244	Прочая закупка товаров, работ и услуг	17 174,5	17 174,5	100,00%
329	0503	0720623030		Расходы на электроэнергию сетей наружного освещения	23 291,7	22 754,9	97,70%
330	0503	0720623030	247	Закупка энергетических ресурсов	23 291,7	22 754,9	97,70%
331	0503	0720723040		Содержание и благоустройство территории	38 537,9	38 281,6	99,33%
332	0503	0720723040	244	Прочая закупка товаров, работ и услуг	38 505,9	38 249,6	99,33%
333	0503	0720723040	851	Уплата налога на имущество организаций и земельного налога	32,0	32,0	100,00%
334	0503	1300000000		Муниципальная программа «Обеспечение экологической безопасности и обращение с отходами производства и потребления на территории муниципального округа Ревда Свердловской области до 2026 года»	5 038,6	5 038,6	100,00%
335	0503	1300322133		Участие в организации деятельности по накоплению (в том числе по раздельному накоплению), сбору, транспортированию, обработке, утилизации, обезвреживанию, захоронению твердых коммунальных отходов	5 038,6	5 038,6	100,00%
336	0503	1300322133	244	Прочая закупка товаров, работ и услуг	5 038,6	5 038,6	100,00%
337	0503	1800000000		Муниципальная программа «Формирование современной городской среды на территории муниципального округа Ревда Свердловской области на 2017-2030 годы»	66 563,1	66 563,0	100,00%
338	0503	1820000000		Подпрограмма 2 «Благоустройство муниципальных территорий общего пользования муниципального округа Ревда»	66 563,1	66 563,0	100,00%
339	0503	1825823858		Комплексное благоустройство общественной территории «Участок улицы Чехова от улицы Максима Горького до улицы Павла Зыкина («Проспект Чеховский»)»	20 990,8	20 990,8	100,00%
340	0503	1825823858	244	Прочая закупка товаров, работ и услуг	20 990,8	20 990,8	100,00%
341	0503	1825923859		Комплексное благоустройство общественной территории «Участок улицы Чехова от улицы Павла Зыкина до улицы Почтовая (Проспект Чеховский)»	6 683,3	6 683,3	100,00%
342	0503	1825923859	244	Прочая закупка товаров, работ и услуг	6 683,3	6 683,3	100,00%

343	0503	182И455550		Формирование современной городской среды в целях реализации национального проекта «Инфраструктура для жизни» на условиях софинансирования из федерального бюджета	38 888,9	38 888,9	100,00%
344	0503	182И455550	244	Прочая закупка товаров, работ и услуг	38 888,9	38 888,9	100,00%
345	0503	7000000000		Непрограммные направления деятельности	644,0	644,0	100,00%
346	0503	7003620360		Возврат средств в областной бюджет по результатам проверок	377,8	377,8	100,00%
347	0503	7003620360	853	Уплата иных платежей	377,8	377,8	100,00%
348	0503	7009023790		Обеспечение деятельности МБУ МО Ревда «Обелиск»	266,2	266,2	100,00%
349	0503	7009023790	611	Субсидии бюджетным учреждениям на финансовое обеспечение государственного (муниципального) задания на оказание государственных (муниципальных) услуг (выполнение работ)	266,2	266,2	100,00%
350	0505			Другие вопросы в области жилищно-коммунального хозяйства	22 878,4	21 994,6	96,14%
351	0505	7000000000		Непрограммные направления деятельности	22 878,4	21 994,6	96,14%
352	0505	7002442700		Осуществление государственного полномочия Свердловской области по предоставлению гражданам, проживающим на территории Свердловской области, меры социальной поддержки по частичному освобождению от платы за коммунальные услуги	443,8	443,8	100,00%
353	0505	7002442700	111	Фонд оплаты труда учреждений	341,1	341,1	100,00%
354	0505	7002442700	119	Взносы по обязательному социальному страхованию на выплаты по оплате труда работников и иные выплаты работникам учреждений	102,7	102,7	100,00%
355	0505	7007523775		Обеспечение деятельности в сфере городского хозяйства	22 434,6	21 550,8	96,06%
356	0505	7007523775	111	Фонд оплаты труда учреждений	15 399,7	15 360,2	99,74%
357	0505	7007523775	119	Взносы по обязательному социальному страхованию на выплаты по оплате труда работников и иные выплаты работникам учреждений	4 650,7	4 650,7	100,00%
358	0505	7007523775	244	Прочая закупка товаров, работ и услуг	1 526,2	1 510,3	98,96%
359	0505	7007523775	247	Закупка энергетических ресурсов	13,5	13,5	100,00%
360	0505	7007523775	831	Исполнение судебных актов Российской Федерации и мировых соглашений по возмещению причиненного вреда	783,7	0,0	0,00%
361	0505	7007523775	851	Уплата налога на имущество организаций и земельного налога	1,8	1,1	58,44%
362	0505	7007523775	852	Уплата прочих налогов, сборов	59,0	15,0	25,43%
363	0600			Охрана окружающей среды	69 542,0	69 348,6	99,72%
364	0605			Другие вопросы в области охраны окружающей среды	69 542,0	69 348,6	99,72%
365	0605	1300000000		Муниципальная программа «Обеспечение экологической безопасности и обращение с отходами производства и потребления на территории муниципального округа Ревда Свердловской области до 2026 года»	69 542,0	69 348,6	99,72%
366	0605	1300122131		Обеспечение населения питьевой водой стандартного качества	7,4	6,3	84,64%
367	0605	1300122131	247	Закупка энергетических ресурсов	7,4	6,3	84,64%
368	0605	1300222132		Ликвидация несанкционированных свалок (навалов отходов)	50 965,7	50 921,0	99,91%
369	0605	1300222132	244	Прочая закупка товаров, работ и услуг	50 965,7	50 921,0	99,91%
370	0605	1300322133		Участие в организации деятельности по накоплению (в том числе по раздельному накоплению), сбору, транспортированию, обработке, утилизации, обезвреживанию, захоронению твердых коммунальных отходов	864,1	755,3	87,40%
371	0605	1300322133	244	Прочая закупка товаров, работ и услуг	864,1	755,3	87,40%
372	0605	1300422134		Лабораторные исследования объектов окружающей среды	933,3	894,6	95,85%
373	0605	1300422134	244	Прочая закупка товаров, работ и услуг	933,3	894,6	95,85%
374	0605	1300622136		Организация и содержание ООПТ местного значения	1 836,2	1 836,2	100,00%
375	0605	1300622136	244	Прочая закупка товаров, работ и услуг	1 836,2	1 836,2	100,00%
376	0605	1300722137		Озеленение. Реабилитация территорий в соответствии с санитарными нормами и правилами	14 935,3	14 935,3	100,00%
377	0605	1300722137	244	Прочая закупка товаров, работ и услуг	14 935,3	14 935,3	100,00%
378	0700			Образование	1 857 886,5	1 848 272,0	99,48%
379	0701			Дошкольное образование	605 988,6	604 704,6	99,79%
380	0701	0200000000		Муниципальная программа «Развитие системы образования в муниципальном округе Ревда Свердловской области на 2021 до 2028 года»	605 988,6	604 704,6	99,79%
381	0701	0210000000		Подпрограмма 1 «Развитие системы дошкольного образования в муниципальном округе Ревда»	577 819,3	577 022,1	99,86%
382	0701	0210125201		Организация предоставления дошкольного образования, создание условий для присмотра и ухода за детьми, содержание детей в муниципальных образовательных организациях	169 960,1	169 162,9	99,53%
383	0701	0210125201	611	Субсидии бюджетным учреждениям на финансовое обеспечение государственного (муниципального) задания на оказание государственных (муниципальных) услуг (выполнение работ)	40 028,1	39 669,2	99,10%
384	0701	0210125201	612	Субсидии бюджетным учреждениям на иные цели	1 000,0	1 000,0	100,00%
385	0701	0210125201	621	Субсидии автономным учреждениям на финансовое обеспечение государственного (муниципального) задания на оказание государственных (муниципальных) услуг (выполнение работ)	127 951,8	127 513,5	99,66%
386	0701	0210125201	622	Субсидии автономным учреждениям на иные цели	980,2	980,2	100,00%
387	0701	0210225202		Обеспечение мероприятий по соответствию состояния зданий и помещений муниципальных дошкольных образовательных организаций требованиям комплексной безопасности и санитарного законодательства	9 352,1	9 352,1	100,00%
388	0701	0210225202	612	Субсидии бюджетным учреждениям на иные цели	284,5	284,5	100,00%
389	0701	0210225202	622	Субсидии автономным учреждениям на иные цели	9 067,6	9 067,6	100,00%
390	0701	0210345111		Финансирование расходов на оплату труда педагогических работников муниципальных дошкольных образовательных организаций	291 473,9	291 473,9	100,00%
391	0701	0210345111	611	Субсидии бюджетным учреждениям на финансовое обеспечение государственного (муниципального) задания на оказание государственных (муниципальных) услуг (выполнение работ)	72 145,5	72 145,5	100,00%
392	0701	0210345111	621	Субсидии автономным учреждениям на финансовое обеспечение государственного (муниципального) задания на оказание государственных (муниципальных) услуг (выполнение работ)	219 328,4	219 328,4	100,00%
393	0701	0210345112		Финансирование расходов на оплату труда непедагогических работников муниципальных дошкольных образовательных организаций	102 521,1	102 521,1	100,00%

394	0701	0210345112	611	Субсидии бюджетным учреждениям на финансовое обеспечение государственного (муниципального) задания на оказание государственных (муниципальных) услуг (выполнение работ)	25 962,6	25 962,6	100,00%
395	0701	0210345112	621	Субсидии автономным учреждениям на финансовое обеспечение государственного (муниципального) задания на оказание государственных (муниципальных) услуг (выполнение работ)	76 558,5	76 558,5	100,00%
396	0701	0210445120		Финансовое обеспечение государственных гарантий реализации прав на получение общедоступного и бесплатного дошкольного образования в муниципальных дошкольных образовательных организациях в части финансирования расходов на приобретение учебников и учебных пособий, средств обучения, игр, игрушек	4 512,0	4 512,0	100,00%
397	0701	0210445120	611	Субсидии бюджетным учреждениям на финансовое обеспечение государственного (муниципального) задания на оказание государственных (муниципальных) услуг (выполнение работ)	1 258,0	1 258,0	100,00%
398	0701	0210445120	621	Субсидии автономным учреждениям на финансовое обеспечение государственного (муниципального) задания на оказание государственных (муниципальных) услуг (выполнение работ)	3 254,0	3 254,0	100,00%
399	0701	0240000000		Подпрограмма 4 «Укрепление и развитие материально-технической базы образовательных организаций муниципального округа Ревда»	28 169,3	27 682,6	98,27%
400	0701	0242825228		Устранение нарушений по предписаниям контрольных (надзорных) органов	1 978,3	1 978,3	100,00%
401	0701	0242825228	612	Субсидии бюджетным учреждениям на иные цели	1 478,3	1 478,3	100,00%
402	0701	0242825228	622	Субсидии автономным учреждениям на иные цели	500,0	500,0	100,00%
403	0701	0242925229		Мероприятия по антитеррористической защищенности муниципальных образовательных организаций	25 942,2	25 455,5	98,12%
404	0701	0242925229	611	Субсидии бюджетным учреждениям на финансовое обеспечение государственного (муниципального) задания на оказание государственных (муниципальных) услуг (выполнение работ)	6 887,0	6 426,2	93,31%
405	0701	0242925229	612	Субсидии бюджетным учреждениям на иные цели	36,1	36,1	100,00%
406	0701	0242925229	621	Субсидии автономным учреждениям на финансовое обеспечение государственного (муниципального) задания на оказание государственных (муниципальных) услуг (выполнение работ)	18 365,2	18 339,2	99,86%
407	0701	0242925229	622	Субсидии автономным учреждениям на иные цели	653,9	653,9	100,00%
408	0701	0244425244		Разработка проектно-сметной документации на капитальный ремонт муниципальных дошкольных образовательных учреждений	248,8	248,8	100,00%
409	0701	0244425244	612	Субсидии бюджетным учреждениям на иные цели	248,8	248,8	100,00%
410	0702			Общее образование	992 351,8	990 769,7	99,84%
411	0702	0200000000		Муниципальная программа «Развитие системы образования в муниципальном округе Ревда Свердловской области на 2021 до 2028 года»	992 117,9	990 535,8	99,84%
412	0702	0220000000		Подпрограмма 2 «Развитие системы общего образования в муниципальном округе Ревда»	946 286,2	945 379,2	99,90%
413	0702	0220625206		Организация предоставления общего образования и создание условий для содержания детей в муниципальных общеобразовательных организациях	165 061,9	164 154,9	99,45%
414	0702	0220625206	611	Субсидии бюджетным учреждениям на финансовое обеспечение государственного (муниципального) задания на оказание государственных (муниципальных) услуг (выполнение работ)	39 194,2	38 820,3	99,05%
415	0702	0220625206	612	Субсидии бюджетным учреждениям на иные цели	4 240,3	4 237,5	99,93%
416	0702	0220625206	621	Субсидии автономным учреждениям на финансовое обеспечение государственного (муниципального) задания на оказание государственных (муниципальных) услуг (выполнение работ)	111 553,0	111 032,6	99,53%
417	0702	0220625206	622	Субсидии автономным учреждениям на иные цели	10 074,4	10 064,6	99,90%
418	0702	0220725207		Обеспечение мероприятий по соответствию состояния зданий и помещений муниципальных общеобразовательных организаций требованиям комплексной безопасности и санитарного законодательства	50 987,2	50 987,2	100,00%
419	0702	0220725207	612	Субсидии бюджетным учреждениям на иные цели	24 895,0	24 895,0	100,00%
420	0702	0220725207	622	Субсидии автономным учреждениям на иные цели	26 092,1	26 092,1	100,00%
421	0702	0220845311		Финансирование расходов на оплату труда педагогических работников муниципальных общеобразовательных организаций	457 466,2	457 466,2	100,00%
422	0702	0220845311	611	Субсидии бюджетным учреждениям на финансовое обеспечение государственного (муниципального) задания на оказание государственных (муниципальных) услуг (выполнение работ)	71 530,7	71 530,7	100,00%
423	0702	0220845311	621	Субсидии автономным учреждениям на финансовое обеспечение государственного (муниципального) задания на оказание государственных (муниципальных) услуг (выполнение работ)	385 935,5	385 935,5	100,00%
424	0702	0220845312		Финансирование расходов на оплату труда непедагогических работников муниципальных общеобразовательных организаций	92 303,8	92 303,8	100,00%
425	0702	0220845312	611	Субсидии бюджетным учреждениям на финансовое обеспечение государственного (муниципального) задания на оказание государственных (муниципальных) услуг (выполнение работ)	16 982,5	16 982,5	100,00%
426	0702	0220845312	621	Субсидии автономным учреждениям на финансовое обеспечение государственного (муниципального) задания на оказание государственных (муниципальных) услуг (выполнение работ)	75 321,3	75 321,3	100,00%
427	0702	0220945320		Финансовое обеспечение государственных гарантий реализации прав на получение общедоступного и бесплатного дошкольного, начального общего, основного общего, среднего общего образования в муниципальных общеобразовательных организациях и финансовое обеспечение дополнительного образования детей в муниципальных общеобразовательных организациях в части финансирования расходов на приобретение учебников и учебных пособий, средств обучения, игр, игрушек	26 632,0	26 632,0	100,00%
428	0702	0220945320	611	Субсидии бюджетным учреждениям на финансовое обеспечение государственного (муниципального) задания на оказание государственных (муниципальных) услуг (выполнение работ)	5 348,3	5 348,3	100,00%
429	0702	0220945320	621	Субсидии автономным учреждениям на финансовое обеспечение государственного (муниципального) задания на оказание государственных (муниципальных) услуг (выполнение работ)	21 283,7	21 283,7	100,00%
430	0702	0221045400		Осуществление мероприятий по обеспечению питанием обучающихся в муниципальных общеобразовательных организациях	62 411,1	62 411,1	100,00%
431	0702	0221045400	612	Субсидии бюджетным учреждениям на иные цели	6 841,3	6 841,3	100,00%
432	0702	0221045400	622	Субсидии автономным учреждениям на иные цели	55 569,8	55 569,8	100,00%

433	0702	0221125211		Организация и проведение единого государственного экзамена, ГВ, ОГЭ	152,7	152,7	100,00%
434	0702	0221125211	622	Субсидии автономным учреждениям на иные цели	152,7	152,7	100,00%
435	0702	02219L3040		Организация бесплатного горячего питания обучающихся, получающих начальное общее образование в государственных и муниципальных образовательных организациях, на условиях софинансирования из федерального бюджета	35 331,3	35 331,3	100,00%
436	0702	02219L3040	612	Субсидии бюджетным учреждениям на иные цели	3 725,4	3 725,4	100,00%
437	0702	02219L3040	622	Субсидии автономным учреждениям на иные цели	31 605,9	31 605,9	100,00%
438	0702	022Ю650500		Обеспечение выплат ежемесячного денежного вознаграждения советникам директоров по воспитанию и взаимодействию с детскими общественными объединениями государственных и муниципальных общеобразовательных организаций, государственных профессиональных образовательных организаций на условиях софинансирования из федерального бюджета	1 078,1	1 078,1	100,00%
439	0702	022Ю650500	612	Субсидии бюджетным учреждениям на иные цели	359,4	359,4	100,00%
440	0702	022Ю650500	622	Субсидии автономным учреждениям на иные цели	718,7	718,7	100,00%
441	0702	022Ю653030		Ежемесячное денежное вознаграждение за классное руководство педагогическим работникам образовательных организаций, реализующих образовательные программы начального общего образования, образовательные программы основного общего образования, образовательные программы среднего общего образования, на условиях софинансирования из федерального бюджета	54 862,0	54 862,0	100,00%
442	0702	022Ю653030	612	Субсидии бюджетным учреждениям на иные цели	8 085,2	8 085,2	100,00%
443	0702	022Ю653030	622	Субсидии автономным учреждениям на иные цели	46 776,8	46 776,8	100,00%
444	0702	0240000000		Подпрограмма 4 «Укрепление и развитие материально-технической базы образовательных организаций муниципального округа Ревда»	45 831,6	45 156,6	98,53%
445	0702	0242825228		Устранение нарушений по предписаниям контрольных (надзорных) органов	8 235,0	8 000,0	97,15%
446	0702	0242825228	622	Субсидии автономным учреждениям на иные цели	8 235,0	8 000,0	97,15%
447	0702	0242925229		Мероприятия по антитеррористической защищенности муниципальных образовательных организаций	31 173,8	30 733,8	98,59%
448	0702	0242925229	611	Субсидии бюджетным учреждениям на финансовое обеспечение государственного (муниципального) задания на оказание государственных (муниципальных) услуг (выполнение работ)	4 882,8	4 771,5	97,72%
449	0702	0242925229	612	Субсидии бюджетным учреждениям на иные цели	3 858,3	3 858,3	100,00%
450	0702	0242925229	621	Субсидии автономным учреждениям на финансовое обеспечение государственного (муниципального) задания на оказание государственных (муниципальных) услуг (выполнение работ)	10 099,9	9 771,2	96,75%
451	0702	0242925229	622	Субсидии автономным учреждениям на иные цели	12 332,7	12 332,7	100,00%
452	0702	0243445410		Создание в муниципальных общеобразовательных организациях условий для организации горячего питания обучающихся	796,7	796,7	100,00%
453	0702	0243445410	612	Субсидии бюджетным учреждениям на иные цели	204,8	204,8	100,00%
454	0702	0243445410	622	Субсидии автономным учреждениям на иные цели	591,9	591,9	100,00%
455	0702	02434S5434		Создание в муниципальных общеобразовательных организациях условий для организации горячего питания обучающихся	1 136,3	1 136,3	100,00%
456	0702	02434S5434	612	Субсидии бюджетным учреждениям на иные цели	292,2	292,2	100,00%
457	0702	02434S5434	622	Субсидии автономным учреждениям на иные цели	844,2	844,2	100,00%
458	0702	0244125441		Разработка проектно-сметной документации на капитальный ремонт муниципальных общеобразовательных учреждений	2 690,3	2 690,2	100,00%
459	0702	0244125441	622	Субсидии автономным учреждениям на иные цели	2 690,3	2 690,2	100,00%
460	0702	0244925449		Разработка проектно-сметной документации по обустройству физкультурно-спортивных зон в муниципальных общеобразовательных организациях	1 799,5	1 799,5	100,00%
461	0702	0244925449	612	Субсидии бюджетным учреждениям на иные цели	599,5	599,5	100,00%
462	0702	0244925449	622	Субсидии автономным учреждениям на иные цели	1 200,0	1 200,0	100,00%
463	0702	7000000000		Непрограммные направления деятельности	233,9	233,9	100,00%
464	0702	7003620360		Возврат средств в областной бюджет по результатам проверок	233,9	233,9	100,00%
465	0702	7003620360	853	Уплата иных платежей	233,9	233,9	100,00%
466	0703			Дополнительное образование детей	120 423,6	117 062,3	97,21%
467	0703	0200000000		Муниципальная программа «Развитие системы образования в муниципальном округе Ревда Свердловской области на 2021 до 2028 года»	120 423,6	117 062,3	97,21%
468	0703	0230000000		Подпрограмма 3 «Развитие системы дополнительного образования, отдыха и оздоровление детей в муниципальном округе Ревда»	116 040,3	112 783,9	97,19%
469	0703	0231425214		Организация предоставления дополнительного образования и создание условий для содержания детей в муниципальных организациях дополнительного образования	73 406,9	70 484,9	96,02%
470	0703	0231425214	611	Субсидии бюджетным учреждениям на финансовое обеспечение государственного (муниципального) задания на оказание государственных (муниципальных) услуг (выполнение работ)	1 101,2	986,7	89,60%
471	0703	0231425214	612	Субсидии бюджетным учреждениям на иные цели	1 585,5	1 585,5	100,00%
472	0703	0231425214	614	Субсидии бюджетным учреждениям на финансовое обеспечение государственного (муниципального) задания в рамках исполнения государственного (муниципального) социального заказа на оказание государственных (муниципальных) услуг в социальной сфере	17 742,6	15 885,3	89,53%
473	0703	0231425214	621	Субсидии автономным учреждениям на финансовое обеспечение государственного (муниципального) задания на оказание государственных (муниципальных) услуг (выполнение работ)	6 277,0	5 870,0	93,52%
474	0703	0231425214	622	Субсидии автономным учреждениям на иные цели	2 334,3	2 334,3	100,00%
475	0703	0231425214	624	Субсидии автономным учреждениям на финансовое обеспечение государственного (муниципального) задания в рамках исполнения государственного (муниципального) социального заказа на оказание государственных (муниципальных) услуг в социальной сфере	44 366,3	43 823,1	98,78%
476	0703	0231525215		Организация предоставления дополнительного образования и создание условий для содержания детей в муниципальных общеобразовательных организациях	4 997,7	4 828,9	96,62%
477	0703	0231525215	614	Субсидии бюджетным учреждениям на финансовое обеспечение государственного (муниципального) задания в рамках исполнения государственного (муниципального) социального заказа на оказание государственных (муниципальных) услуг в социальной сфере	2 244,3	2 232,9	99,49%

478	0703	0231525215	624	Субсидии автономным учреждениям на финансовое обеспечение государственного (муниципального) задания в рамках исполнения государственного (муниципального) социального заказа на оказание государственных (муниципальных) услуг в социальной сфере	2 753,3	2 596,0	94,29%
479	0703	0231645311		Финансирование расходов на оплату труда педагогических работников муниципальных общеобразовательных организаций	14 128,9	14 128,9	100,00%
480	0703	0231645311	614	Субсидии бюджетным учреждениям на финансовое обеспечение государственного (муниципального) задания в рамках исполнения государственного (муниципального) социального заказа на оказание государственных (муниципальных) услуг в социальной сфере	4 264,3	4 264,3	100,00%
481	0703	0231645311	624	Субсидии автономным учреждениям на финансовое обеспечение государственного (муниципального) задания в рамках исполнения государственного (муниципального) социального заказа на оказание государственных (муниципальных) услуг в социальной сфере	9 864,6	9 864,6	100,00%
482	0703	0231645312		Финансирование расходов на оплату труда непедагогических работников муниципальных общеобразовательных организаций	2 960,6	2 960,6	100,00%
483	0703	0231645312	614	Субсидии бюджетным учреждениям на финансовое обеспечение государственного (муниципального) задания в рамках исполнения государственного (муниципального) социального заказа на оказание государственных (муниципальных) услуг в социальной сфере	1 085,6	1 085,6	100,00%
484	0703	0231645312	624	Субсидии автономным учреждениям на финансовое обеспечение государственного (муниципального) задания в рамках исполнения государственного (муниципального) социального заказа на оказание государственных (муниципальных) услуг в социальной сфере	1 875,0	1 875,0	100,00%
485	0703	0232325223		Обеспечение персонифицированного финансирования дополнительного образования детей	20 506,2	20 340,5	99,19%
486	0703	0232325223	614	Субсидии бюджетным учреждениям на финансовое обеспечение государственного (муниципального) задания в рамках исполнения государственного (муниципального) социального заказа на оказание государственных (муниципальных) услуг в социальной сфере	9 893,7	9 728,0	98,33%
487	0703	0232325223	624	Субсидии автономным учреждениям на финансовое обеспечение государственного (муниципального) задания в рамках исполнения государственного (муниципального) социального заказа на оказание государственных (муниципальных) услуг в социальной сфере	2 715,1	2 715,1	100,00%
488	0703	0232325223	635	Субсидии в целях финансового обеспечения (возмещения) исполнения государственного (муниципального) социального заказа на оказание государственных (муниципальных) услуг в социальной сфере	3 649,8	3 649,8	100,00%
489	0703	0232325223	816	Субсидии в целях финансового обеспечения (возмещения) исполнения государственного (муниципального) социального заказа на оказание государственных (муниципальных) услуг в социальной сфере	4 247,7	4 247,7	100,00%
490	0703	0232525225		Организация и проведение городских мероприятий для детей по пожарной безопасности ПДД, улучшение учебно-материальных условий	40,0	40,0	100,00%
491	0703	0232525225	622	Субсидии автономным учреждениям на иные цели	40,0	40,0	100,00%
492	0703	0240000000		Подпрограмма 4 «Укрепление и развитие материально-технической базы образовательных организаций муниципального округа Ревда»	4 383,3	4 278,5	97,61%
493	0703	0242925229		Мероприятия по антитеррористической защищенности муниципальных образовательных организаций	4 383,3	4 278,5	97,61%
494	0703	0242925229	611	Субсидии бюджетным учреждениям на финансовое обеспечение государственного (муниципального) задания на оказание государственных (муниципальных) услуг (выполнение работ)	98,3	98,3	100,00%
495	0703	0242925229	614	Субсидии бюджетным учреждениям на финансовое обеспечение государственного (муниципального) задания в рамках исполнения государственного (муниципального) социального заказа на оказание государственных (муниципальных) услуг в социальной сфере	1 334,7	1 276,0	95,60%
496	0703	0242925229	621	Субсидии автономным учреждениям на финансовое обеспечение государственного (муниципального) задания на оказание государственных (муниципальных) услуг (выполнение работ)	300,0	300,0	100,00%
497	0703	0242925229	624	Субсидии автономным учреждениям на финансовое обеспечение государственного (муниципального) задания в рамках исполнения государственного (муниципального) социального заказа на оказание государственных (муниципальных) услуг в социальной сфере	2 650,3	2 604,2	98,26%
498	0707			Молодежная политика	43 614,8	43 612,3	99,99%
499	0707	0500000000		Муниципальная программа «Развитие молодежной политики и патриотического воспитания граждан в муниципальном округе Ревда Свердловской области до 2027 года»	43 156,8	43 154,3	99,99%
500	0707	0510000000		Подпрограмма 1 «Развитие потенциала молодежи муниципального округа Ревда»	42 054,6	42 054,6	100,00%
501	0707	0510148600		Организация и проведение мероприятий в сфере молодежной политики	4 574,4	4 574,4	100,00%
502	0707	0510148600	350	Премии и гранты	600,0	600,0	100,00%
503	0707	0510148600	612	Субсидии бюджетным учреждениям на иные цели	3 974,4	3 974,4	100,00%
504	0707	05101S5010		Обеспечение осуществления реализации мероприятий по работе с молодежью	2 887,4	2 887,4	100,00%
505	0707	05101S5010	244	Прочая закупка товаров, работ и услуг	175,0	175,0	100,00%
506	0707	05101S5010	350	Премии и гранты	400,0	400,0	100,00%
507	0707	05101S5010	612	Субсидии бюджетным учреждениям на иные цели	2 312,4	2 312,4	100,00%
508	0707	0510225020		Обеспечение деятельности МБУ МО Ревда «Центр по работе с молодежью»	34 592,8	34 592,8	100,00%
509	0707	0510225020	611	Субсидии бюджетным учреждениям на финансовое обеспечение государственного (муниципального) задания на оказание государственных (муниципальных) услуг (выполнение работ)	33 920,8	33 920,8	100,00%
510	0707	0510225020	612	Субсидии бюджетным учреждениям на иные цели	672,0	672,0	100,00%
511	0707	0520000000		Подпрограмма 2 «Патриотическое воспитание молодых граждан в муниципальном округе Ревда»	1 102,2	1 099,7	99,78%
512	0707	0520348700		Организация военно-патриотического воспитания и допризывной подготовки молодых граждан	292,8	292,8	100,00%
513	0707	0520348700	622	Субсидии автономным учреждениям на иные цели	292,8	292,8	100,00%
514	0707	05203S5030		Обеспечение реализации мероприятий по патриотическому воспитанию граждан	809,4	806,9	99,69%
515	0707	05203S5030	244	Прочая закупка товаров, работ и услуг	530,0	527,5	99,53%
516	0707	05203S5030	612	Субсидии бюджетным учреждениям на иные цели	198,2	198,2	100,00%

517	0707	05203S5030	622	Субсидии автономным учреждениям на иные цели	81,2	81,2	100,00%
518	0707	7000000000		Непрограммные направления деятельности	458,0	458,0	100,00%
519	0707	7007825778		Предоставление субсидии МБУ МО Ревда «Центр по работе с молодежью» в целях реализации инновационного социального проекта муниципального округа Ревда «Создание муниципального центра «Перспективы»	458,0	458,0	100,00%
520	0707	7007825778	612	Субсидии бюджетным учреждениям на иные цели	458,0	458,0	100,00%
521	0709			Другие вопросы в области образования	95 507,7	92 123,0	96,46%
522	0709	0200000000		Муниципальная программа «Развитие системы образования в муниципальном округе Ревда Свердловской области на 2021 до 2028 года»	95 294,4	91 909,7	96,45%
523	0709	0210000000		Подпрограмма 1 «Развитие системы дошкольного образования в муниципальном округе Ревда»	443,5	326,8	73,69%
524	0709	0215025250		Организация деятельности службы ранней помощи	443,5	326,8	73,69%
525	0709	0215025250	621	Субсидии автономным учреждениям на финансовое обеспечение государственного (муниципального) задания на оказание государственных (муниципальных) услуг (выполнение работ)	443,5	326,8	73,69%
526	0709	0220000000		Подпрограмма 2 «Развитие системы общего образования в муниципальном округе Ревда»	4 143,2	4 143,2	100,00%
527	0709	0221245200		Обеспечение дополнительных гарантий по социальной поддержке детей-сирот и детей, оставшихся без попечения родителей, лиц из числа детей-сирот и детей, оставшихся без попечения родителей, лиц, потерявших в период обучения обоих родителей или единственного родителя, обучающихся в муниципальных образовательных организациях	67,5	67,5	100,00%
528	0709	0221245200	612	Субсидии бюджетным учреждениям на иные цели	63,8	63,8	100,00%
529	0709	0221245200	622	Субсидии автономным учреждениям на иные цели	3,8	3,8	100,00%
530	0709	022Ю651790		Проведение мероприятий по обеспечению деятельности советников директора по воспитанию и взаимодействию с детскими общественными объединениями в общеобразовательных организациях на условиях софинансирования из федерального бюджета	4 075,7	4 075,7	100,00%
531	0709	022Ю651790	612	Субсидии бюджетным учреждениям на иные цели	1 358,6	1 358,6	100,00%
532	0709	022Ю651790	622	Субсидии автономным учреждениям на иные цели	2 717,1	2 717,1	100,00%
533	0709	0230000000		Подпрограмма 3 «Развитие системы дополнительного образования, отдыха и оздоровление детей в муниципальном округе Ревда»	49 102,0	47 721,9	97,19%
534	0709	0231845600		Осуществление мероприятий по обеспечению организации отдыха детей в каникулярное время, включая мероприятия по обеспечению безопасности их жизни и здоровья	23 066,8	21 686,8	94,02%
535	0709	0231845600	323	Приобретение товаров, работ и услуг в пользу граждан в целях их социального обеспечения	19 266,8	17 886,8	92,84%
536	0709	0231845600	612	Субсидии бюджетным учреждениям на иные цели	527,5	527,5	100,00%
537	0709	0231845600	622	Субсидии автономным учреждениям на иные цели	3 272,5	3 272,5	100,00%
538	0709	02318S5218		Обеспечение организации отдыха и оздоровления детей в каникулярное время	16 198,1	16 198,1	100,00%
539	0709	02318S5218	244	Прочая закупка товаров, работ и услуг	142,6	142,6	100,00%
540	0709	02318S5218	323	Приобретение товаров, работ и услуг в пользу граждан в целях их социального обеспечения	13 011,9	13 011,9	100,00%
541	0709	02318S5218	612	Субсидии бюджетным учреждениям на иные цели	525,4	525,4	100,00%
542	0709	02318S5218	622	Субсидии автономным учреждениям на иные цели	2 518,2	2 518,2	100,00%
543	0709	0231945500		Осуществление государственных полномочий Свердловской области по организации и обеспечению отдыха и оздоровления детей (за исключением детей-сирот и детей, оставшихся без попечения родителей, детей, находящихся в трудной жизненной ситуации) в учебное время, включая мероприятия по обеспечению безопасности их жизни и здоровья	2 770,4	2 770,4	100,00%
544	0709	0231945500	244	Прочая закупка товаров, работ и услуг	156,8	156,8	100,00%
545	0709	0231945500	323	Приобретение товаров, работ и услуг в пользу граждан в целях их социального обеспечения	2 613,6	2 613,6	100,00%
546	0709	0232225222		Организация и проведение городских мероприятий в сфере образования(Одаренные дети), профилактических мероприятий	394,7	394,7	100,00%
547	0709	0232225222	612	Субсидии бюджетным учреждениям на иные цели	44,7	44,7	100,00%
548	0709	0232225222	621	Субсидии автономным учреждениям на финансовое обеспечение государственного (муниципального) задания на оказание государственных (муниципальных) услуг (выполнение работ)	350,0	350,0	100,00%
549	0709	0232645610		Обеспечение отдыха отдельных категорий детей, проживающих на территории муниципального округа Ревда, в организациях отдыха детей и их оздоровления, расположенных на побережье Черного моря	6 672,0	6 671,9	100,00%
550	0709	0232645610	612	Субсидии бюджетным учреждениям на иные цели	909,8	909,8	100,00%
551	0709	0232645610	622	Субсидии автономным учреждениям на иные цели	5 762,2	5 762,1	100,00%
552	0709	0250000000		Подпрограмма 5 «Обеспечение реализации муниципальной программы «Развитие системы образования в муниципальном округе Ревда на 2021-2028 годы»	41 605,7	39 717,7	95,46%
553	0709	0253321233		Организация деятельности органа муниципальной власти в сфере образования	19 178,3	17 599,5	91,77%
554	0709	0253321233	121	Фонд оплаты труда государственных (муниципальных) органов	13 699,0	12 528,6	91,46%
555	0709	0253321233	129	Взносы по обязательному социальному страхованию на выплаты денежного содержания и иные выплаты работникам государственных (муниципальных) органов	4 157,9	3 761,3	90,46%
556	0709	0253321233	244	Прочая закупка товаров, работ и услуг	1 318,9	1 307,2	99,11%
557	0709	0253321233	321	Пособия, компенсации и иные социальные выплаты гражданам, кроме публичных нормативных обязательств	2,5	2,5	99,89%
558	0709	0253425234		Организация деятельности учреждений, оказывающих услуги в сфере образования	21 278,8	21 084,6	99,09%
559	0709	0253425234	111	Фонд оплаты труда учреждений	12 131,2	12 101,7	99,76%
560	0709	0253425234	119	Взносы по обязательному социальному страхованию на выплаты по оплате труда работников и иные выплаты работникам учреждений	3 653,4	3 650,8	99,93%
561	0709	0253425234	244	Прочая закупка товаров, работ и услуг	4 757,0	4 700,6	98,81%
562	0709	0253425234	247	Закупка энергетических ресурсов	736,3	631,4	85,75%
563	0709	0253425234	851	Уплата налога на имущество организаций и земельного налога	0,9	0,1	11,00%
564	0709	0254925249		Мероприятие по награждению лучших педагогов и наставников	700,0	700,0	100,00%
565	0709	0254925249	350	Премии и гранты	700,0	700,0	100,00%

566	0709	0255125251		Поддержка студентов высших учебных заведений, заключивших договоры по целевому обучению с муниципальными образовательными организациями, Управлением образования муниципального округа Ревда	448,5	333,5	74,36%
567	0709	0255125251	622	Субсидии автономным учреждениям на иные цели	448,5	333,5	74,36%
568	0709	7000000000		Непрограммные направления деятельности	213,4	213,4	100,00%
569	0709	7007040700		Резервный фонд Правительства Свердловской области	119,8	119,8	100,00%
570	0709	7007040700	121	Фонд оплаты труда государственных (муниципальных) органов	92,0	92,0	100,00%
571	0709	7007040700	129	Взносы по обязательному социальному страхованию на выплаты денежного содержания и иные выплаты работникам государственных (муниципальных) органов	27,8	27,8	100,00%
572	0709	7009355491		Поощрение региональной управленческой команды и муниципальных управленческих команд за достижение показателей исполнительных органов субъектов Российской Федерации	93,6	93,6	100,00%
573	0709	7009355491	121	Фонд оплаты труда государственных (муниципальных) органов	71,9	71,9	100,00%
574	0709	7009355491	129	Взносы по обязательному социальному страхованию на выплаты денежного содержания и иные выплаты работникам государственных (муниципальных) органов	21,7	21,7	100,00%
575	0800			Культура, кинематография	246 356,2	246 190,6	99,93%
576	0801			Культура	246 356,2	246 190,6	99,93%
577	0801	0400000000		Муниципальная программа «Развитие культуры на территории муниципального округа Ревда Свердловской области до 2026 года»	245 893,8	245 728,2	99,93%
578	0801	0410000000		Подпрограмма 1 «Организация и проведение культурных мероприятий на территории муниципального округа Ревда»	979,8	979,8	100,00%
579	0801	0410126401		Организация и проведение городских культурно-массовых мероприятий	979,8	979,8	100,00%
580	0801	0410126401	244	Прочая закупка товаров, работ и услуг	909,8	909,8	100,00%
581	0801	0410126401	350	Премии и гранты	70,0	70,0	100,00%
582	0801	0420000000		Подпрограмма 2 «Обеспечение деятельности учреждений культуры в муниципальном округе Ревда»	244 914,0	244 748,4	99,93%
583	0801	0421026410		Организация деятельности учреждений культуры и искусства культурно-досуговой сферы	159 651,7	159 486,1	99,90%
584	0801	0421026410	621	Субсидии автономным учреждениям на финансовое обеспечение государственного (муниципального) задания на оказание государственных (муниципальных) услуг (выполнение работ)	154 657,4	154 657,4	100,00%
585	0801	0421026410	622	Субсидии автономным учреждениям на иные цели	4 994,3	4 828,7	96,68%
586	0801	0421046500		Обеспечение осуществления оплаты труда работников муниципальных учреждений культуры с учетом установленных указами Президента Российской Федерации показателей соотношения заработной платы для данной категории работников	3 312,5	3 312,5	100,00%
587	0801	0421046500	621	Субсидии автономным учреждениям на финансовое обеспечение государственного (муниципального) задания на оказание государственных (муниципальных) услуг (выполнение работ)	3 312,5	3 312,5	100,00%
588	0801	04210S6500		Обеспечение осуществления оплаты труда работников муниципальных учреждений культуры с учетом установленных указами Президента Российской Федерации показателей соотношения заработной платы для данной категории работников (с учетом софинансирования)	10,0	10,0	100,00%
589	0801	04210S6500	621	Субсидии автономным учреждениям на финансовое обеспечение государственного (муниципального) задания на оказание государственных (муниципальных) услуг (выполнение работ)	10,0	10,0	100,00%
590	0801	0421226412		Организация библиотечного обслуживания населения, формирование и хранение библиотечных фондов муниципальных библиотек	79 340,1	79 340,1	100,00%
591	0801	0421226412	611	Субсидии бюджетным учреждениям на финансовое обеспечение государственного (муниципального) задания на оказание государственных (муниципальных) услуг (выполнение работ)	79 340,1	79 340,1	100,00%
592	0801	0421246500		Обеспечение осуществления оплаты труда работников муниципальных учреждений культуры с учетом установленных указами Президента Российской Федерации показателей соотношения заработной платы для данной категории работников	2 284,8	2 284,8	100,00%
593	0801	0421246500	611	Субсидии бюджетным учреждениям на финансовое обеспечение государственного (муниципального) задания на оказание государственных (муниципальных) услуг (выполнение работ)	2 284,8	2 284,8	100,00%
594	0801	04212L5190		Модернизация библиотек в части комплектования книжных фондов	308,0	308,0	100,00%
595	0801	04212L5190	612	Субсидии бюджетным учреждениям на иные цели	308,0	308,0	100,00%
596	0801	04212S6500		Обеспечение осуществления оплаты труда работников муниципальных учреждений культуры с учетом установленных указами Президента Российской Федерации показателей соотношения заработной платы для данной категории работников (с учетом софинансирования)	6,9	6,9	100,00%
597	0801	04212S6500	611	Субсидии бюджетным учреждениям на финансовое обеспечение государственного (муниципального) задания на оказание государственных (муниципальных) услуг (выполнение работ)	6,9	6,9	100,00%
598	0801	7000000000		Непрограммные направления деятельности	462,4	462,4	100,00%
599	0801	70037L5197		Государственная поддержка лучших сельских учреждений культуры и лучших работников сельских учреждений культуры на условиях софинансирования из федерального бюджета	212,4	212,4	100,00%
600	0801	70037L5197	622	Субсидии автономным учреждениям на иные цели	212,4	212,4	100,00%
601	0801	7003846Г30		Предоставление государственной поддержки на конкурсной основе муниципальным учреждениям культуры Свердловской области на поддержку любительских творческих коллективов	250,0	250,0	100,00%
602	0801	7003846Г30	622	Субсидии автономным учреждениям на иные цели	250,0	250,0	100,00%
603	1000			Социальная политика	203 111,9	200 139,1	98,54%
604	1001			Пенсионное обеспечение	9 648,8	9 648,4	100,00%
605	1001	7000000000		Непрограммные направления деятельности	9 648,8	9 648,4	100,00%
606	1001	7000109090		Доплаты к пенсиям муниципальных служащих	9 648,8	9 648,4	100,00%
607	1001	7000109090	312	Иные пенсии, социальные доплаты к пенсиям	9 648,8	9 648,4	100,00%
608	1003			Социальное обеспечение населения	167 772,1	165 667,7	98,75%
609	1003	0300000000		Муниципальная программа «О дополнительных мерах социальной поддержки населения и профилактике социально-значимых заболеваний в муниципальном округе Ревда Свердловской области до 2026 года»	75,9	75,9	100,00%
610	1003	0320000000		Подпрограмма 2 «Дополнительные меры социальной поддержки населения муниципального округа Ревда»	75,9	75,9	100,00%

611	1003	0321029310		Субсидия на предоставление льготного проезда отдельных категорий граждан	75,9	75,9	100,00%
612	1003	0321029310	811	Субсидии на возмещение недополученных доходов и (или) возмещение фактически понесенных затрат в связи с производством (реализацией) товаров, выполнением работ, оказанием услуг	75,9	75,9	100,00%
613	1003	7000000000		Непрограммные направления деятельности	167 696,1	165 591,7	98,75%
614	1003	7000220702		Расходы на предоставление социальной выплаты гражданам, имеющим трех и более детей, взамен земельного участка, предоставляемого для индивидуального жилищного строительства в собственность бесплатно	3 000,0	3 000,0	100,00%
615	1003	7000220702	321	Пособия, компенсации и иные социальные выплаты гражданам, кроме публичных нормативных обязательств	3 000,0	3 000,0	100,00%
616	1003	7002649100		Осуществление государственного полномочия Свердловской области по предоставлению гражданам субсидий на оплату жилого помещения и коммунальных услуг	37 555,6	36 047,8	95,99%
617	1003	7002649100	244	Прочая закупка товаров, работ и услуг	386,2	356,8	92,38%
618	1003	7002649100	321	Пособия, компенсации и иные социальные выплаты гражданам, кроме публичных нормативных обязательств	37 169,4	35 691,0	96,02%
619	1003	7002749200		Осуществление государственного полномочия Свердловской области по предоставлению отдельным категориям граждан компенсаций расходов на оплату жилого помещения и коммунальных услуг	85 217,8	85 049,7	99,80%
620	1003	7002749200	244	Прочая закупка товаров, работ и услуг	997,1	829,6	83,20%
621	1003	7002749200	321	Пособия, компенсации и иные социальные выплаты гражданам, кроме публичных нормативных обязательств	84 220,7	84 220,2	100,00%
622	1003	7002852500		Осуществление государственного полномочия Российской Федерации по предоставлению отдельным категориям граждан мер социальной поддержки по оплате жилого помещения и коммунальных услуг	32 932,1	32 503,5	98,70%
623	1003	7002852500	244	Прочая закупка товаров, работ и услуг	367,9	366,4	99,59%
624	1003	7002852500	321	Пособия, компенсации и иные социальные выплаты гражданам, кроме публичных нормативных обязательств	32 564,2	32 137,2	98,69%
625	1003	70039R4620		Осуществление государственного полномочия Свердловской области по предоставлению отдельным категориям граждан компенсаций расходов на оплату жилого помещения и коммунальных услуг в части оплаты взноса на капитальный ремонт общего имущества в многоквартирном доме	518,5	518,5	100,00%
626	1003	70039R4620	321	Пособия, компенсации и иные социальные выплаты гражданам, кроме публичных нормативных обязательств	518,5	518,5	100,00%
627	1003	7005309100		Содержание почетных граждан	472,8	472,8	100,00%
628	1003	7005309100	244	Прочая закупка товаров, работ и услуг	127,4	127,4	100,00%
629	1003	7005309100	313	Пособия, компенсации, меры социальной поддержки по публичным нормативным обязательствам	345,4	345,4	100,00%
630	1003	7009640700		Резервный фонд Правительства Свердловской области	1 900,0	1 900,0	100,00%
631	1003	7009640700	313	Пособия, компенсации, меры социальной поддержки по публичным нормативным обязательствам	1 900,0	1 900,0	100,00%
632	1003	700995250F		Осуществление государственного полномочия Российской Федерации по предоставлению отдельным категориям граждан мер социальной поддержки по оплате жилого помещения и коммунальных услуг за счет средств резервного фонда Правительства Российской Федерации	6 099,3	6 099,3	100,00%
633	1003	700995250F	321	Пособия, компенсации и иные социальные выплаты гражданам, кроме публичных нормативных обязательств	6 099,3	6 099,3	100,00%
634	1004			Охрана семьи и детства	10 665,9	10 470,2	98,17%
635	1004	0200000000		Муниципальная программа «Развитие системы образования в муниципальном округе Ревда Свердловской области на 2021 до 2028 года»	663,9	469,2	70,67%
636	1004	0220000000		Подпрограмма 2 «Развитие системы общего образования в муниципальном округе Ревда»	663,9	469,2	70,67%
637	1004	0221045400		Осуществление мероприятий по обеспечению питанием обучающихся в муниципальных общеобразовательных организациях	663,9	469,2	70,67%
638	1004	0221045400	321	Пособия, компенсации и иные социальные выплаты гражданам, кроме публичных нормативных обязательств	663,9	469,2	70,67%
639	1004	0500000000		Муниципальная программа «Развитие молодежной политики и патриотического воспитания граждан в муниципальном округе Ревда Свердловской области до 2027 года»	9 489,1	9 488,2	99,99%
640	1004	0540000000		Подпрограмма 4 «Обеспечение жильём молодых семей»	8 112,7	8 112,7	100,00%
641	1004	05409L4970		Предоставление социальных выплат молодым семьям, нуждающимся в улучшении жилищных условий	8 112,7	8 112,7	100,00%
642	1004	05409L4970	322	Субсидии гражданам на приобретение жилья	8 112,7	8 112,7	100,00%
643	1004	0550000000		Подпрограмма 5 «Предоставление региональной поддержки молодым семьям на улучшение жилищных условий в муниципальном округе Ревда»	1 376,4	1 375,5	99,93%
644	1004	0550649500		Предоставление региональных социальных выплат молодым семьям на улучшение жилищных условий	861,6	861,6	100,00%
645	1004	0550649500	322	Субсидии гражданам на приобретение жилья	861,6	861,6	100,00%
646	1004	05506S9060		Предоставление региональных социальных выплат молодым семьям на улучшение жилищных условий	514,8	513,9	99,82%
647	1004	05506S9060	322	Субсидии гражданам на приобретение жилья	514,8	513,9	99,82%
648	1004	1400000000		Муниципальная программа «О мерах по привлечению и закреплению медицинских кадров в государственных учреждениях здравоохранения Свердловской области, расположенных на территории муниципального округа Ревда Свердловской области до 2028 года»	512,9	512,9	100,00%
649	1004	1400209020		Предоставление социальной выплаты на приобретение (строительство) жилья врачам (фельдшерам)	512,9	512,9	100,00%
650	1004	1400209020	322	Субсидии гражданам на приобретение жилья	512,9	512,9	100,00%
651	1006			Другие вопросы в области социальной политики	15 025,1	14 352,7	95,52%
652	1006	0300000000		Муниципальная программа «О дополнительных мерах социальной поддержки населения и профилактике социально-значимых заболеваний в муниципальном округе Ревда Свердловской области до 2026 года»	2 597,0	2 594,0	99,88%
653	1006	0310000000		Подпрограмма 1 «Профилактика социально-значимых заболеваний и пропаганда здорового образа жизни»	490,4	490,4	100,00%

654	1006	0310129301		Мероприятия по предупреждению ВИЧ -инфекции	20,3	20,3	100,00%
655	1006	0310129301	350	Премии и гранты	20,3	20,3	100,00%
656	1006	0310229302		Мероприятия по предупреждению наркомании	227,5	227,5	100,00%
657	1006	0310229302	350	Премии и гранты	7,5	7,5	100,00%
658	1006	0310229302	631	Субсидии на возмещение недополученных доходов и (или) возмещение фактически понесенных затрат	220,0	220,0	100,00%
659	1006	0310329303		Мероприятия по предупреждению туберкулеза	37,2	37,2	100,00%
660	1006	0310329303	244	Прочая закупка товаров, работ и услуг	37,2	37,2	100,00%
661	1006	0310429304		Организация и проведение массовых мероприятий по вопросам формирования ЗОЖ	90,0	90,0	100,00%
662	1006	0310429304	244	Прочая закупка товаров, работ и услуг	90,0	90,0	100,00%
663	1006	0310529305		Мероприятия по борьбе с социально значимыми заболеваниями	115,4	115,4	100,00%
664	1006	0310529305	244	Прочая закупка товаров, работ и услуг	115,4	115,4	100,00%
665	1006	0320000000		Подпрограмма 2 «Дополнительные меры социальной поддержки населения муниципального округа Ревда»	2 106,6	2 103,6	99,86%
666	1006	0320729307		Организация и проведение социально-значимых мероприятий для отдельных категорий граждан (участников и ветеранов ВОВ, детей из многодетных семей, инвалидов, престарелых граждан,бывших осужденных)	74,4	71,4	95,97%
667	1006	0320729307	244	Прочая закупка товаров, работ и услуг	47,0	44,0	93,61%
668	1006	0320729307	811	Субсидии на возмещение недополученных доходов и (или) возмещение фактически понесенных затрат в связи с производством (реализацией) товаров, выполнением работ, оказанием услуг	27,4	27,4	100,00%
669	1006	0320829308		Финансовая поддержка социально ориентированным некоммерческим общественным организациям инвалидов и ветеранов	1 721,2	1 721,2	100,00%
670	1006	0320829308	633	Субсидии (гранты в форме субсидий), не подлежащие казначейскому сопровождению	1 721,2	1 721,2	100,00%
671	1006	0320929309		Организация работы с организациями ветеранов	311,0	311,0	100,00%
672	1006	0320929309	244	Прочая закупка товаров, работ и услуг	311,0	311,0	100,00%
673	1006	1400000000		Муниципальная программа «О мерах по привлечению и закреплению медицинских кадров в государственных учреждениях здравоохранения Свердловской области, расположенных на территории муниципального округа Ревда Свердловской области до 2028 года»	50,0	50,0	100,00%
674	1006	1400109030		Премирование медицинских работников к профессиональному празднику - Дню медицинского работника	50,0	50,0	100,00%
675	1006	1400109030	350	Премии и гранты	50,0	50,0	100,00%
676	1006	7000000000		Непрограммные направления деятельности	12 378,2	11 708,8	94,59%
677	1006	7001220090		Резервный фонд Администрации муниципального округа Ревда	3 613,0	3 605,3	99,79%
678	1006	7001220090	323	Приобретение товаров, работ и услуг в пользу граждан в целях их социального обеспечения	1 082,5	1 074,8	99,29%
679	1006	7001220090	612	Субсидии бюджетным учреждениям на иные цели	2 530,5	2 530,5	100,00%
680	1006	7002649100		Осуществление государственного полномочия Свердловской области по предоставлению гражданам субсидий на оплату жилого помещения и коммунальных услуг	2 444,4	2 258,6	92,40%
681	1006	7002649100	111	Фонд оплаты труда учреждений	1 364,7	1 319,1	96,66%
682	1006	7002649100	119	Взносы по обязательному социальному страхованию на выплаты по оплате труда работников и иные выплаты работникам учреждений	404,6	397,4	98,21%
683	1006	7002649100	244	Прочая закупка товаров, работ и услуг	623,7	541,1	86,76%
684	1006	7002649100	247	Закупка энергетических ресурсов	51,4	1,0	1,91%
685	1006	7002749200		Осуществление государственного полномочия Свердловской области по предоставлению отдельным категориям граждан компенсаций расходов на оплату жилого помещения и коммунальных услуг	6 152,2	5 698,5	92,63%
686	1006	7002749200	111	Фонд оплаты труда учреждений	3 235,4	3 235,4	100,00%
687	1006	7002749200	119	Взносы по обязательному социальному страхованию на выплаты по оплате труда работников и иные выплаты работникам учреждений	1 029,4	966,2	93,86%
688	1006	7002749200	244	Прочая закупка товаров, работ и услуг	1 883,3	1 493,8	79,32%
689	1006	7002749200	247	Закупка энергетических ресурсов	3,1	3,1	99,58%
690	1006	7002749200	831	Исполнение судебных актов Российской Федерации и мировых соглашений по возмещению причиненного вреда	1,0	0,0	0,00%
691	1006	7002852500		Осуществление государственного полномочия Российской Федерации по предоставлению отдельным категориям граждан мер социальной поддержки по оплате жилого помещения и коммунальных услуг	168,6	146,4	86,80%
692	1006	7002852500	244	Прочая закупка товаров, работ и услуг	168,6	146,4	86,80%
693	1100			Физическая культура и спорт	228 913,2	227 552,3	99,41%
694	1102			Массовый спорт	133 234,2	131 873,3	98,98%
695	1102	0900000000		Муниципальная программа «Развитие физической культуры и спорта в муниципальном округе Ревда Свердловской области до 2027 года»	133 234,2	131 873,3	98,98%
696	1102	0900348Г00		Реализация мероприятий по поэтапному внедрению Всероссийского физкультурно-спортивного комплекса «Готов к труду и обороне» (ГТО)	120,3	120,3	100,00%
697	1102	0900348Г00	622	Субсидии автономным учреждениям на иные цели	120,3	120,3	100,00%
698	1102	09003S8Г00		Реализация мероприятия по поэтапному внедрению Всероссийского физкультурно-спортивного комплекса «Готов к труду и обороне»	21,2	21,2	100,00%
699	1102	09003S8Г00	622	Субсидии автономным учреждениям на иные цели	21,2	21,2	100,00%
700	1102	0900928009		Капитальный ремонт трибун с подтрибунными помещениями, ул. Спортивная, 4	93 524,0	93 524,0	100,00%
701	1102	0900928009	243	Закупка товаров, работ и услуг в целях капитального ремонта государственного (муниципального) имущества	93 524,0	93 524,0	100,00%
702	1102	0900928090		Капитальный ремонт трибун с подтрибунными помещениями, ул. Спортивная, 4 (авторский надзор)	147,1	56,1	38,14%
703	1102	0900928090	244	Прочая закупка товаров, работ и услуг	147,1	56,1	38,14%
704	1102	0902128010		Организация и проведение мероприятий в сфере физической культуры и спорта	1 935,1	1 935,1	100,00%
705	1102	0902128010	244	Прочая закупка товаров, работ и услуг	545,1	545,1	100,00%
706	1102	0902128010	633	Субсидии (гранты в форме субсидий), не подлежащие казначейскому сопровождению	1 390,0	1 390,0	100,00%

707	1102	0902228020		Обеспечение деятельности бюджетных и автономных учреждений (муниципальное задание МАУ СК ТЕМП)	35 173,2	35 173,2	100,00%
708	1102	0902228020	621	Субсидии автономным учреждениям на финансовое обеспечение государственного (муниципального) задания на оказание государственных (муниципальных) услуг (выполнение работ)	35 173,2	35 173,2	100,00%
709	1102	0902528050		Возмещение расходов по капитальному ремонту здания спорткомплекса, Кирзавод 2	1 693,0	423,0	24,99%
710	1102	0902528050	243	Закупка товаров, работ и услуг в целях капитального ремонта государственного (муниципального) имущества	1 693,0	423,0	24,99%
711	1102	0904228030		Субсидия на иные цели МАУ СК «Темп»	620,4	620,4	100,00%
712	1102	0904228030	622	Субсидии автономным учреждениям на иные цели	620,4	620,4	100,00%
713	1103			Спорт высших достижений	95 679,0	95 679,0	100,00%
714	1103	0900000000		Муниципальная программа «Развитие физической культуры и спорта в муниципальном округе Ревда Свердловской области до 2027 года»	95 679,0	95 679,0	100,00%
715	1103	0901343100		Внедрение механизмов инициативного бюджетирования на территории Свердловской области	186,0	186,0	100,00%
716	1103	0901343100	622	Субсидии автономным учреждениям на иные цели	186,0	186,0	100,00%
717	1103	09013S8012		Проект инициативного бюджетирования «Спортивная Ревда-здоровая Ревда.2»	326,3	326,3	100,00%
718	1103	09013S8012	622	Субсидии автономным учреждениям на иные цели	326,3	326,3	100,00%
719	1103	0901428014		Обеспечение деятельности МАУ ДО «Спортивная школа муниципального округа Ревда»	95 166,7	95 166,7	100,00%
720	1103	0901428014	621	Субсидии автономным учреждениям на финансовое обеспечение государственного (муниципального) задания на оказание государственных (муниципальных) услуг (выполнение работ)	94 836,9	94 836,9	100,00%
721	1103	0901428014	622	Субсидии автономным учреждениям на иные цели	329,8	329,8	100,00%
722	1200			Средства массовой информации	2 068,0	2 036,1	98,46%
723	1202			Периодическая печать и издательства	1 068,0	1 036,1	97,01%
724	1202	0800000000		Муниципальная программа «Развитие инфокоммуникационной среды на территории муниципального образования и повышения эффективности управленческой деятельности органов местного самоуправления в муниципальном округе Ревда Свердловской области до 2027 года»	1 068,0	1 036,1	97,01%
725	1202	0800120801		Мероприятия в сфере средств массовой информации, в том числе субсидии акционерному обществу «Первоуральская типография»	1 068,0	1 036,1	97,01%
726	1202	0800120801	244	Прочая закупка товаров, работ и услуг	250,0	250,0	100,00%
727	1202	0800120801	811	Субсидии на возмещение недополученных доходов и (или) возмещение фактически понесенных затрат в связи с производством (реализацией) товаров, выполнением работ, оказанием услуг	818,0	786,1	96,10%
728	1204			Другие вопросы в области средств массовой информации	1 000,0	1 000,0	100,00%
729	1204	0800000000		Муниципальная программа «Развитие инфокоммуникационной среды на территории муниципального образования и повышения эффективности управленческой деятельности органов местного самоуправления в муниципальном округе Ревда Свердловской области до 2027 года»	1 000,0	1 000,0	100,00%
730	1204	0800120801		Мероприятия в сфере средств массовой информации, в том числе субсидии акционерному обществу «Первоуральская типография»	1 000,0	1 000,0	100,00%
731	1204	0800120801	244	Прочая закупка товаров, работ и услуг	1 000,0	1 000,0	100,00%
732	1300			Обслуживание государственного (муниципального) долга	24,0	22,0	91,61%
733	1301			Обслуживание государственного внутреннего и муниципального долга	24,0	22,0	91,61%
734	1301	7000000000		Непрограммные направления деятельности	24,0	22,0	91,61%
735	1301	7005820010		Исполнение обязательств по обслуживанию муниципального долга в соответствии с программой муниципальных заимствований и заключенными контрактами (соглашениями)	24,0	22,0	91,61%
736	1301	7005820010	730	Обслуживание муниципального долга	24,0	22,0	91,61%
737				Всего расходов:	5 061 574,6	4 804 335,3	94,92%

Приложение № 3
к решению Думы муниципального округа Ревда
от _____ № ____

Расходы бюджета муниципального округа Ревда по ведомственной структуре расходов бюджета за 2025 год

Единица измерения: тыс. руб.

Номер строки	Наименование главного распорядителя бюджетных средств, целевой статьи и вида расходов	Код главного распорядителя	Код раздела, подраздела	Код целевой статьи	Код вида расходов	Уточненная роспись/план	Кассовый расход	% Исполнения
1	2	3	4	5	6	7	8	9
1	Администрация муниципального округа Ревда	901	0000			3 199 004,3	2 952 468,7	92,29%
2	Общегосударственные вопросы	901	0100			188 314,3	181 928,6	96,61%
3	Функционирование высшего должностного лица субъекта Российской Федерации и муниципального образования	901	0102			5 501,9	5 500,7	99,98%
4	Непрограммные направления деятельности	901	0102	7000000000		5 501,9	5 500,7	99,98%
5	Глава муниципального образования	901	0102	7000421010		5 167,5	5 166,3	99,98%
6	Фонд оплаты труда государственных (муниципальных) органов	901	0102	7000421010	121	3 834,6	3 834,6	100,00%
7	Иные выплаты персоналу государственных (муниципальных) органов, за исключением фонда оплаты труда	901	0102	7000421010	122	294,7	293,5	99,59%
8	Взносы по обязательному социальному страхованию на выплаты денежного содержания и иные выплаты работникам государственных (муниципальных) органов	901	0102	7000421010	129	1 038,3	1 038,3	100,00%

9	Поощрение региональной управленческой команды и муниципальных управленческих команд за достижение показателей исполнительных органов субъектов Российской Федерации	901	0102	7009355491		334,4	334,4	100,00%
10	Фонд оплаты труда государственных (муниципальных) органов	901	0102	7009355491	121	290,0	290,0	100,00%
11	Взносы по обязательному социальному страхованию на выплаты денежного содержания и иные выплаты работникам государственных (муниципальных) органов	901	0102	7009355491	129	44,4	44,4	100,00%
12	Функционирование Правительства Российской Федерации, высших исполнительных органов субъектов Российской Федерации, местных администраций	901	0104			100 551,8	99 155,9	98,61%
13	Непрограммные направления деятельности	901	0104	7000000000		100 551,8	99 155,9	98,61%
14	Обеспечение деятельности органов местного самоуправления	901	0104	7000721040		98 790,9	97 395,0	98,59%
15	Фонд оплаты труда государственных (муниципальных) органов	901	0104	7000721040	121	70 863,4	69 939,7	98,70%
16	Иные выплаты персоналу государственных (муниципальных) органов, за исключением фонда оплаты труда	901	0104	7000721040	122	213,6	179,3	83,92%
17	Взносы по обязательному социальному страхованию на выплаты денежного содержания и иные выплаты работникам государственных (муниципальных) органов	901	0104	7000721040	129	21 383,9	21 383,9	100,00%
18	Прочая закупка товаров, работ и услуг	901	0104	7000721040	244	6 330,1	5 892,2	93,08%
19	Резервный фонд Правительства Свердловской области	901	0104	7007040700		1 230,8	1 230,8	100,00%
20	Фонд оплаты труда государственных (муниципальных) органов	901	0104	7007040700	121	953,2	953,2	100,00%
21	Взносы по обязательному социальному страхованию на выплаты денежного содержания и иные выплаты работникам государственных (муниципальных) органов	901	0104	7007040700	129	277,5	277,5	100,00%
22	Поощрение региональной управленческой команды и муниципальных управленческих команд за достижение показателей исполнительных органов субъектов Российской Федерации	901	0104	7009355491		530,1	530,1	100,00%
23	Фонд оплаты труда государственных (муниципальных) органов	901	0104	7009355491	121	411,1	411,1	100,00%
24	Взносы по обязательному социальному страхованию на выплаты денежного содержания и иные выплаты работникам государственных (муниципальных) органов	901	0104	7009355491	129	119,0	119,0	100,00%
25	Судебная система	901	0105			9,6	0,0	0,00%
26	Непрограммные направления деятельности	901	0105	7000000000		9,6	0,0	0,00%
27	Осуществление государственных полномочий по составлению, ежегодному изменению и дополнению списков и запасных списков кандидатов в присяжные заседатели федеральных судов общей юрисдикции	901	0105	7002951200		9,6	0,0	0,00%
28	Прочая закупка товаров, работ и услуг	901	0105	7002951200	244	9,6	0,0	0,00%
29	Обеспечение проведения выборов и референдумов	901	0107			11 749,0	11 749,0	100,00%
30	Непрограммные направления деятельности	901	0107	7000000000		11 749,0	11 749,0	100,00%
31	Проведение выборов в представительные органы муниципального образования	901	0107	7001521015		11 749,0	11 749,0	100,00%
32	Специальные расходы	901	0107	7001521015	880	11 749,0	11 749,0	100,00%
33	Другие общегосударственные вопросы	901	0113			70 502,0	65 523,1	92,94%
34	Муниципальная программа «Развитие инфокоммуникационной среды на территории муниципального образования и повышения эффективности управленческой деятельности органов местного самоуправления в муниципальном округе Ревда Свердловской области до 2027 года»	901	0113	0800000000		75,5	75,5	100,00%
35	Профессиональное развитие муниципальных служащих	901	0113	0800220802		75,5	75,5	100,00%
36	Прочая закупка товаров, работ и услуг	901	0113	0800220802	244	75,5	75,5	100,00%
37	Непрограммные направления деятельности	901	0113	7000000000		70 426,6	65 447,6	92,93%
38	Выполнение других обязательств муниципального образования	901	0113	7000820050		10 621,6	10 617,6	99,96%
39	Прочая закупка товаров, работ и услуг	901	0113	7000820050	244	10 621,6	10 617,6	99,96%
40	Расходы по содержанию имущества муниципальной казны	901	0113	7000920060		3 971,5	2 251,7	56,70%
41	Прочая закупка товаров, работ и услуг	901	0113	7000920060	244	1 590,3	781,9	49,17%
42	Закупка энергетических ресурсов	901	0113	7000920060	247	2 368,8	1 457,5	61,53%
43	Уплата иных платежей	901	0113	7000920060	853	12,3	12,3	100,00%
44	Обеспечение деятельности МКУ «Архив муниципального округа Ревда»	901	0113	7001020070		7 876,5	6 928,6	87,97%
45	Фонд оплаты труда учреждений	901	0113	7001020070	111	5 468,9	4 822,6	88,18%
46	Взносы по обязательному социальному страхованию на выплаты по оплате труда работников и иные выплаты работникам учреждений	901	0113	7001020070	119	1 644,6	1 477,7	89,85%
47	Прочая закупка товаров, работ и услуг	901	0113	7001020070	244	335,1	262,6	78,36%
48	Закупка энергетических ресурсов	901	0113	7001020070	247	304,0	241,7	79,50%
49	Уплата налога на имущество организаций и земельного налога	901	0113	7001020070	851	123,9	123,9	100,00%
50	Обеспечение деятельности МКУ «Управление гражданской защиты»	901	0113	7001120080		45 658,9	43 351,7	94,95%
51	Фонд оплаты труда учреждений	901	0113	7001120080	111	22 388,0	21 604,3	96,50%
52	Взносы по обязательному социальному страхованию на выплаты по оплате труда работников и иные выплаты работникам учреждений	901	0113	7001120080	119	6 761,2	6 366,2	94,16%
53	Прочая закупка товаров, работ и услуг	901	0113	7001120080	244	10 025,6	9 513,8	94,89%
54	Закупка энергетических ресурсов	901	0113	7001120080	247	6 395,4	5 778,8	90,36%
55	Уплата налога на имущество организаций и земельного налога	901	0113	7001120080	851	88,6	88,6	100,00%
56	Уплата членских взносов Ассоциации муниципальных образований «Екатеринбургская городская агломерация»	901	0113	7001920719		160,0	160,0	100,00%
57	Уплата иных платежей	901	0113	7001920719	853	160,0	160,0	100,00%
58	Осуществление государственного полномочия Свердловской области по определению перечня должностных лиц, уполномоченных составлять протоколы об административных правонарушениях, предусмотренных законом Свердловской области	901	0113	7002141100		0,2	0,2	100,00%

59	Прочая закупка товаров, работ и услуг	901	0113	7002141100	244	0,2	0,2	100,00%
60	Осуществление государственного полномочия Свердловской области по созданию административных комиссий	901	0113	7002241200		125,8	125,8	100,00%
61	Прочая закупка товаров, работ и услуг	901	0113	7002241200	244	125,8	125,8	100,00%
62	Осуществление государственных полномочий органами местного самоуправления по хранению, комплектованию, учету и использованию архивных документов, относящихся к государственной собственности Свердловской области	901	0113	7002546100		1 106,0	1 106,0	100,00%
63	Фонд оплаты труда учреждений	901	0113	7002546100	111	531,0	531,0	100,00%
64	Взносы по обязательному социальному страхованию на выплаты по оплате труда работников и иные выплаты работникам учреждений	901	0113	7002546100	119	133,0	133,0	100,00%
65	Прочая закупка товаров, работ и услуг	901	0113	7002546100	244	442,0	442,0	100,00%
66	Уплата членских взносов Ассоциации «Совет муниципальных образований Свердловской области»	901	0113	7003020100		90,0	90,0	100,00%
67	Уплата иных платежей	901	0113	7003020100	853	90,0	90,0	100,00%
68	Проведение кадастровых и оценочных работ в отношении объектов муниципальной собственности и бесхозяйных объектов, разработка проектной документации по перепланировке муниципальных нежилых зданий (помещений)	901	0113	7004623746		263,0	263,0	100,00%
69	Прочая закупка товаров, работ и услуг	901	0113	7004623746	244	263,0	263,0	100,00%
70	Исполнение судебных актов и мировых соглашений по возмещению вреда, причиненного в результате действий (бездействия) органов местного самоуправления либо должностных лиц этих органов, а также в результате деятельности казенных учреждений	901	0113	7006420110		553,1	553,1	100,00%
71	Исполнение судебных актов Российской Федерации и мировых соглашений по возмещению причиненного вреда	901	0113	7006420110	831	553,1	553,1	100,00%
72	Национальная безопасность и правоохранительная деятельность	901	0300			58 709,4	57 558,1	98,04%
73	Защита населения и территории от чрезвычайных ситуаций природного и техногенного характера, пожарная безопасность	901	0310			50 454,9	49 659,3	98,42%
74	Муниципальная программа «Обеспечение безопасности жизнедеятельности населения в муниципальном округе Ревда Свердловской области до 2027 года»	901	0310	1200000000		12 267,9	12 267,5	100,00%
75	Мероприятия по гражданской обороне, предупреждению чрезвычайных ситуаций	901	0310	1200122121		61,3	61,3	100,00%
76	Прочая закупка товаров, работ и услуг	901	0310	1200122121	244	61,3	61,3	100,00%
77	Развитие и содержание местной системы оповещения	901	0310	1200222122		3 279,3	3 279,3	100,00%
78	Прочая закупка товаров, работ и услуг	901	0310	1200222122	244	3 279,3	3 279,3	100,00%
79	Мероприятия по подготовке и информированию населения в области гражданской обороны, предупреждения чрезвычайных ситуаций и пожарной безопасности	901	0310	1200322123		30,8	30,8	100,00%
80	Прочая закупка товаров, работ и услуг	901	0310	1200322123	244	30,8	30,8	100,00%
81	Выполнение первичных мер пожарной безопасности	901	0310	1200422124		13,0	13,0	100,00%
82	Прочая закупка товаров, работ и услуг	901	0310	1200422124	244	13,0	13,0	100,00%
83	Обеспечение профилактики и тушения пожаров, проведение аварийно-спасательных работ на территории поселка Красноярмуниципального округа Ревда	901	0310	1200522125		93,5	93,5	100,00%
84	Прочая закупка товаров, работ и услуг	901	0310	1200522125	244	93,5	93,5	100,00%
85	Субсидия региональной общественной организации Свердловской области «Добровольная пожарная охрана «Урал»	901	0310	1200622126		646,1	646,1	100,00%
86	Субсидии (гранты в форме субсидий), не подлежащие казначейскому сопровождению	901	0310	1200622126	633	646,1	646,1	100,00%
87	Устройство минерализованных полос вокруг сельских населенных пунктов	901	0310	1200922129		1 594,0	1 593,6	99,98%
88	Прочая закупка товаров, работ и услуг	901	0310	1200922129	244	1 594,0	1 593,6	99,98%
89	Развитие и содержание источников наружного противопожарного водоснабжения	901	0310	1201022110		6 520,0	6 520,0	100,00%
90	Закупка товаров, работ и услуг в целях капитального ремонта государственного (муниципального) имущества	901	0310	1201022110	243	561,5	561,5	100,00%
91	Прочая закупка товаров, работ и услуг	901	0310	1201022110	244	2 962,5	2 962,5	100,00%
92	Бюджетные инвестиции в объекты капитального строительства государственной (муниципальной) собственности	901	0310	1201022110	414	2 996,0	2 996,0	100,00%
93	Обеспечение безопасности на водных объектах	901	0310	1201122111		29,9	29,9	100,00%
94	Прочая закупка товаров, работ и услуг	901	0310	1201122111	244	29,9	29,9	100,00%
95	Непрограммные направления деятельности	901	0310	7000000000		38 187,1	37 391,8	97,92%
96	Обеспечение деятельности в сфере гражданской защиты	901	0310	7006122761		21 368,4	21 222,3	99,32%
97	Фонд оплаты труда учреждений	901	0310	7006122761	111	15 702,6	15 602,9	99,37%
98	Взносы по обязательному социальному страхованию на выплаты по оплате труда работников и иные выплаты работникам учреждений	901	0310	7006122761	119	4 742,2	4 702,2	99,16%
99	Прочая закупка товаров, работ и услуг	901	0310	7006122761	244	923,6	917,2	99,31%
100	Обеспечение деятельности Аварийно-спасательной службы муниципального образования	901	0310	7006922769		1 219,4	1 217,8	99,87%
101	Фонд оплаты труда учреждений	901	0310	7006922769	111	931,6	930,9	99,93%
102	Взносы по обязательному социальному страхованию на выплаты по оплате труда работников и иные выплаты работникам учреждений	901	0310	7006922769	119	281,8	281,8	100,00%
103	Прочая закупка товаров, работ и услуг	901	0310	7006922769	244	6,0	5,0	83,88%
104	Обеспечение деятельности Единой дежурно-диспетчерской службы муниципального образования	901	0310	7007922779		13 564,2	13 282,1	97,92%
105	Фонд оплаты труда учреждений	901	0310	7007922779	111	9 930,5	9 772,0	98,40%

106	Иные выплаты персоналу учреждений, за исключением фонда оплаты труда	901	0310	7007922779	112	7,0	1,0	14,36%
107	Взносы по обязательному социальному страхованию на выплаты по оплате труда работников и иные выплаты работникам учреждений	901	0310	7007922779	119	2 999,0	2 940,9	98,06%
108	Прочая закупка товаров, работ и услуг	901	0310	7007922779	244	627,7	568,1	90,51%
109	Эксплуатация насосной станции в пос. Крылатовский	901	0310	7008122781		1 572,1	1 508,2	95,93%
110	Закупка энергетических ресурсов	901	0310	7008122781	247	1 572,1	1 508,2	95,93%
111	Локализация и ликвидация пожаров	901	0310	7008722787		300,0	121,5	40,50%
112	Прочая закупка товаров, работ и услуг	901	0310	7008722787	244	300,0	121,5	40,50%
113	Тушение ландшафтных пожаров	901	0310	7008822788		163,0	40,0	24,54%
114	Прочая закупка товаров, работ и услуг	901	0310	7008822788	244	163,0	40,0	24,54%
115	Другие вопросы в области национальной безопасности и правоохранительной деятельности	901	0314			8 254,5	7 898,8	95,69%
116	Муниципальная программа «Развитие молодежной политики и патриотического воспитания граждан в муниципальном округе Ревда Свердловской области до 2027 года»	901	0314	0500000000		120,0	70,0	58,33%
117	Подпрограмма 3 «Профилактика экстремизма на территории муниципального округа Ревда»	901	0314	0530000000		120,0	70,0	58,33%
118	Обеспечение осуществления мероприятий по профилактике экстремизма	901	0314	0530422040		120,0	70,0	58,33%
119	Прочая закупка товаров, работ и услуг	901	0314	0530422040	244	120,0	70,0	58,33%
120	Муниципальная программа «Профилактика терроризма, а также минимизация и (или) ликвидация последствий его проявлений в муниципальном округе Ревда Свердловской области на 2025-2030 годы»	901	0314	1900000000		1 225,1	1 030,5	84,12%
121	Изготовление и размещение материалов (видеороликов) в средствах массовой информации по профилактике терроризма	901	0314	1900222192		70,0	70,0	99,99%
122	Прочая закупка товаров, работ и услуг	901	0314	1900222192	244	70,0	70,0	99,99%
123	Приобретение (установка) оборудования в целях антитеррористической защищенности	901	0314	1900722197		835,9	835,9	100,00%
124	Прочая закупка товаров, работ и услуг	901	0314	1900722197	244	835,9	835,9	100,00%
125	Обеспечение выполнения требований безопасности объектов транспортной инфраструктуры	901	0314	1900922199		319,2	124,6	39,04%
126	Прочая закупка товаров, работ и услуг	901	0314	1900922199	244	319,2	124,6	39,04%
127	Муниципальная программа «Профилактика правонарушений в муниципальном округе Ревда Свердловской области на 2022-2027 годы»	901	0314	2300000000		6 909,4	6 798,3	98,39%
128	Содержание системы видеонаблюдения в рабочем состоянии	901	0314	2300322233		328,0	271,9	82,89%
129	Прочая закупка товаров, работ и услуг	901	0314	2300322233	244	328,0	271,9	82,89%
130	Субсидии местной общественной организации «Народная дружина муниципального округа Ревда».	901	0314	2300522235		982,0	982,0	100,00%
131	Субсидии (гранты в форме субсидий), не подлежащие казначейскому сопровождению	901	0314	2300522235	633	982,0	982,0	100,00%
132	Капитальный ремонт участковых пунктов полиции (экспертиза ПСД)	901	0314	2300622236		192,0	192,0	100,00%
133	Прочая закупка товаров, работ и услуг	901	0314	2300622236	244	192,0	192,0	100,00%
134	Капитальный ремонт участковых пунктов полиции (строительный контроль)	901	0314	2300622237		39,8	39,8	100,00%
135	Прочая закупка товаров, работ и услуг	901	0314	2300622237	244	39,8	39,8	100,00%
136	Капитальный ремонт участковых пунктов полиции (устранение скрытых дефектов)	901	0314	2300622238		358,2	358,2	100,00%
137	Закупка товаров, работ и услуг в целях капитального ремонта государственного (муниципального) имущества	901	0314	2300622238	243	358,2	358,2	100,00%
138	Ремонт помещений, предоставленных для работы на обслуживаемом административном участке сотрудникам, замещающим должности участкового уполномоченного полиции	901	0314	2300641110		2 532,2	2 477,2	97,83%
139	Закупка товаров, работ и услуг в целях капитального ремонта государственного (муниципального) имущества	901	0314	2300641110	243	2 532,2	2 477,2	97,83%
140	Капитальный ремонт участковых пунктов полиции	901	0314	23006S1110		2 477,2	2 477,2	100,00%
141	Закупка товаров, работ и услуг в целях капитального ремонта государственного (муниципального) имущества	901	0314	23006S1110	243	2 477,2	2 477,2	100,00%
142	Национальная экономика	901	0400			409 703,0	404 942,6	98,84%
143	Сельское хозяйство и рыболовство	901	0405			3 756,2	3 472,0	92,43%
144	Муниципальная программа «Развитие и содержание городского хозяйства на территории муниципального округа Ревда Свердловской области до 2025 года»	901	0405	0700000000		3 756,2	3 472,0	92,43%
145	Подпрограмма 2 «Благоустройство территории муниципального округа Ревда до 2025 года»	901	0405	0720000000		3 756,2	3 472,0	92,43%
146	Осуществление государственного полномочия Свердловской области в сфере организации мероприятий при осуществлении деятельности по обращению с животными без владельцев	901	0405	0720842П00		3 680,4	3 472,0	94,34%
147	Прочая закупка товаров, работ и услуг	901	0405	0720842П00	244	3 680,4	3 472,0	94,34%
148	Осуществление государственного полномочия Свердловской области по организации проведения на территории Свердловской области мероприятий по предупреждению и ликвидации болезней животных	901	0405	0720942П10		75,8	0,0	0,00%
149	Прочая закупка товаров, работ и услуг	901	0405	0720942П10	244	75,8	0,0	0,00%
150	Водное хозяйство	901	0406			5 536,0	5 535,3	99,99%
151	Непрограммные направления деятельности	901	0406	7000000000		5 536,0	5 535,3	99,99%
152	Расходы на содержание гидротехнического сооружения Ревдинское водохранилище	901	0406	7001623716		5 536,0	5 535,3	99,99%

153	Субсидии на возмещение недополученных доходов и (или) возмещение фактически понесенных затрат в связи с производством (реализацией) товаров, выполнением работ, оказанием услуг	901	0406	7001623716	811	5 536,0	5 535,3	99,99%
154	Лесное хозяйство	901	0407			3 109,5	3 109,5	100,00%
155	Непрограммные направления деятельности	901	0407	7000000000		3 109,5	3 109,5	100,00%
156	Комплекс работ по разработке градостроительной и разрешительной документации, выполнению кадастровых, геодезических и картографических работ, комплекс работ в сфере лесопользования (расходы на содержание МКУ «Архитектурно-градостроительное бюро»)	901	0407	7004723747		3 109,5	3 109,5	100,00%
157	Фонд оплаты труда учреждений	901	0407	7004723747	111	1 918,3	1 918,3	100,00%
158	Взносы по обязательному социальному страхованию на выплаты по оплате труда работников и иные выплаты работникам учреждений	901	0407	7004723747	119	576,0	576,0	100,00%
159	Прочая закупка товаров, работ и услуг	901	0407	7004723747	244	615,2	615,2	100,00%
160	Транспорт	901	0408			19 173,5	17 912,5	93,42%
161	Непрограммные направления деятельности	901	0408	7000000000		19 173,5	17 912,5	93,42%
162	Транспортное обслуживание населения	901	0408	7001323713		19 173,5	17 912,5	93,42%
163	Прочая закупка товаров, работ и услуг	901	0408	7001323713	244	19 173,5	17 912,5	93,42%
164	Дорожное хозяйство (дорожные фонды)	901	0409			341 016,6	338 203,4	99,18%
165	Муниципальная программа «Развитие и содержание городского хозяйства на территории муниципального округа Ревда Свердловской области до 2025 года»	901	0409	0700000000		265 994,9	263 181,7	98,94%
166	Подпрограмма 1 «Развитие и содержание улично-дорожной сети до 2025 года»	901	0409	0710000000		265 994,9	263 181,7	98,94%
167	Содержание и ремонт улично-дорожной сети и объектов ее обустройства	901	0409	071019Д001		256 060,9	253 247,7	98,90%
168	Прочая закупка товаров, работ и услуг	901	0409	071019Д001	244	254 931,9	252 384,2	99,00%
169	Закупка энергетических ресурсов	901	0409	071019Д001	247	480,4	214,9	44,73%
170	Уплата налога на имущество организаций и земельного налога	901	0409	071019Д001	851	648,6	648,6	100,00%
171	Обустройство улично - дорожной сети, прилегающей к образовательным учреждениям	901	0409	071139Д813		9 934,0	9 934,0	100,00%
172	Прочая закупка товаров, работ и услуг	901	0409	071139Д813	244	9 934,0	9 934,0	100,00%
173	Непрограммные направления деятельности	901	0409	7000000000		75 021,7	75 021,7	100,00%
174	Капитальный ремонт межмуниципальной автодороги Первоуральск-Ревда	901	0409	700449Д044		75 021,7	75 021,7	100,00%
175	Закупка товаров, работ и услуг в целях капитального ремонта государственного (муниципального) имущества	901	0409	700449Д044	243	75 021,7	75 021,7	100,00%
176	Другие вопросы в области национальной экономики	901	0412			37 111,2	36 709,9	98,92%
177	Муниципальная программа «Развитие малого и среднего предпринимательства в муниципальном округе Ревда Свердловской области до 2027 года»	901	0412	0100000000		1 010,0	1 010,0	100,00%
178	Предоставление субсидий Ревдинскому фонду поддержки предпринимательства	901	0412	0100223002		1 010,0	1 010,0	100,00%
179	Субсидии (гранты в форме субсидий), не подлежащие казначейскому сопровождению	901	0412	0100223002	633	1 010,0	1 010,0	100,00%
180	Муниципальная программа «Развитие туризма на территории муниципального округа Ревда Свердловской области на 2025-2030 гг.»	901	0412	2000000000		1 055,1	1 055,0	99,99%
181	Развитие туристской инфраструктуры	901	0412	2000126010		200,0	200,0	100,00%
182	Прочая закупка товаров, работ и услуг	901	0412	2000126010	244	200,0	200,0	100,00%
183	Развитие объектов, предназначенных для организации досуга жителей муниципальных образований, расположенных на территории Свердловской области	901	0412	2000343Д00		769,5	769,5	100,00%
184	Прочая закупка товаров, работ и услуг	901	0412	2000343Д00	244	769,5	769,5	100,00%
185	Установка и актуализация знаков туристической навигации	901	0412	20003S3Д00		85,6	85,5	99,88%
186	Прочая закупка товаров, работ и услуг	901	0412	20003S3Д00	244	85,6	85,5	99,88%
187	Непрограммные направления деятельности	901	0412	7000000000		35 046,1	34 644,9	98,86%
188	Обеспечение градостроительной деятельности на территории муниципального округа Ревда	901	0412	7001723717		10 700,0	10 700,0	100,00%
189	Прочая закупка товаров, работ и услуг	901	0412	7001723717	244	10 700,0	10 700,0	100,00%
190	Комплекс работ по разработке градостроительной и разрешительной документации, выполнению кадастровых, геодезических и картографических работ, комплекс работ в сфере лесопользования (расходы на содержание МКУ «Архитектурно-градостроительное бюро»)	901	0412	7004723747		14 524,9	14 521,3	99,98%
191	Фонд оплаты труда учреждений	901	0412	7004723747	111	10 432,0	10 431,4	99,99%
192	Взносы по обязательному социальному страхованию на выплаты по оплате труда работников и иные выплаты работникам учреждений	901	0412	7004723747	119	3 005,7	3 003,1	99,91%
193	Прочая закупка товаров, работ и услуг	901	0412	7004723747	244	983,2	982,8	99,96%
194	Уплата иных платежей	901	0412	7004723747	853	104,0	104,0	100,00%
195	Автоматизация рабочих мест и обучение специалистов с целью осуществления деятельности по управлению муниципальной (государственной) собственностью и администрированию поступлений от этой деятельности (муниципальное имущество, землепользование), в том числе поставка и установка программного обеспечения, техническое обслуживание	901	0412	7004823748		142,8	142,8	100,00%
196	Прочая закупка товаров, работ и услуг	901	0412	7004823748	244	142,8	142,8	100,00%
197	Обеспечение деятельности отдела капитального строительства МКУ «Управление гражданской защиты»	901	0412	7006223762		9 658,4	9 260,8	95,88%
198	Фонд оплаты труда учреждений	901	0412	7006223762	111	6 914,4	6 649,0	96,16%
199	Взносы по обязательному социальному страхованию на выплаты по оплате труда работников и иные выплаты работникам учреждений	901	0412	7006223762	119	2 088,1	2 088,1	100,00%

200	Прочая закупка товаров, работ и услуг	901	0412	7006223762	244	420,0	391,4	93,19%
201	Уплата прочих налогов, сборов	901	0412	7006223762	852	44,4	0,0	0,00%
202	Уплата иных платежей	901	0412	7006223762	853	191,4	132,2	69,07%
203	Оказание услуг ярмарочной деятельности	901	0412	7007723777		20,0	19,9	99,60%
204	Прочая закупка товаров, работ и услуг	901	0412	7007723777	244	20,0	19,9	99,60%
205	Жилищно-коммунальное хозяйство	901	0500			1 752 628,8	1 522 922,8	86,89%
206	Жилищное хозяйство	901	0501			144 448,9	125 942,1	87,19%
207	Муниципальная программа «Улучшение жилищных условий граждан, проживающих на территории муниципального округа Ревда Свердловской области до 2027 года»	901	0501	1100000000		136 053,9	117 560,0	86,41%
208	Подпрограмма 1 «Приобретение (строительство) жилых помещений в целях предоставления гражданам, признанных нуждающимися в жилых помещениях по договорам социального найма, содержание и ремонт муниципального жилищного фонда в муниципальном округе Ревда»	901	0501	1110000000		2 680,3	2 680,3	100,00%
209	Содержание и ремонт муниципальных помещений, находящихся в казне	901	0501	1110223112		2 680,3	2 680,3	100,00%
210	Прочая закупка товаров, работ и услуг	901	0501	1110223112	244	2 680,3	2 680,3	100,00%
211	Подпрограмма 2 «Переселение граждан из аварийного жилищного фонда и жилых помещений, признанных непригодными для проживания»	901	0501	1120000000		133 373,6	114 879,7	86,13%
212	Приобретение жилых помещений гражданам, проживающим в аварийном жилищном фонде	901	0501	1120423114		72 851,4	57 438,6	78,84%
213	Бюджетные инвестиции на приобретение объектов недвижимого имущества в государственную (муниципальную) собственность	901	0501	1120423114	412	72 851,4	57 438,6	78,84%
214	Снос и ликвидация аварийного жилья	901	0501	1120523115		55,0	55,0	100,00%
215	Прочая закупка товаров, работ и услуг	901	0501	1120523115	244	55,0	55,0	100,00%
216	Предоставление выкупной цены за изымаемые помещения собственникам жилых и нежилых помещений, расположенных в аварийном жилищном фонде	901	0501	1120623116		10 981,0	10 981,0	100,00%
217	Уплата иных платежей	901	0501	1120623116	853	10 981,0	10 981,0	100,00%
218	Оказание услуг по определению рыночной стоимости жилых помещений	901	0501	1120723117		133,4	133,4	100,00%
219	Прочая закупка товаров, работ и услуг	901	0501	1120723117	244	133,4	133,4	100,00%
220	Подготовка проектно-сметной документации по выполнению работ по сносу объектов капитального строительства	901	0501	1120823118		70,0	70,0	100,00%
221	Прочая закупка товаров, работ и услуг	901	0501	1120823118	244	70,0	70,0	100,00%
222	Переселение граждан из аварийного жилищного фонда за счет средств, поступивших от публично-правовой компании «Фонд развития территорий»	901	0501	112И267483		18 560,1	18 560,1	100,00%
223	Уплата иных платежей	901	0501	112И267483	853	18 560,1	18 560,1	100,00%
224	Переселение граждан из аварийного жилищного фонда (софинансирование)	901	0501	112И26748S		530,1	462,0	87,16%
225	Уплата иных платежей	901	0501	112И26748S	853	530,1	462,0	87,16%
226	Переселение граждан из аварийного жилищного фонда за счет средств, высвобождаемых в результате списания задолженности по бюджетным кредитам	901	0501	112И26748П		30 192,7	27 179,6	90,02%
227	Уплата иных платежей	901	0501	112И26748П	853	30 192,7	27 179,6	90,02%
228	Муниципальная программа «Формирование современной городской среды на территории муниципального округа Ревда Свердловской области на 2017-2030 годы»	901	0501	1800000000		3 995,0	3 995,0	100,00%
229	Подпрограмма 3 «Реализация мероприятий по замене лифтов в многоквартирных домах»	901	0501	1830000000		3 995,0	3 995,0	100,00%
230	Реализация мероприятий по замене лифтов в многоквартирных домах	901	0501	1834842Ю0П		3 595,5	3 595,5	100,00%
231	Субсидии на возмещение недополученных доходов и (или) возмещение фактически понесенных затрат в связи с производством (реализацией) товаров, выполнением работ, оказанием услуг	901	0501	1834842Ю0П	811	3 595,5	3 595,5	100,00%
232	Замена лифтов в многоквартирных домах	901	0501	18348S3848		399,5	399,5	100,00%
233	Субсидии на возмещение недополученных доходов и (или) возмещение фактически понесенных затрат в связи с производством (реализацией) товаров, выполнением работ, оказанием услуг	901	0501	18348S3848	811	399,5	399,5	100,00%
234	Непрограммные направления деятельности	901	0501	7000000000		4 400,0	4 387,1	99,71%
235	Уплата взносов региональному оператору на капитальный ремонт общего имущества в многоквартирном доме	901	0501	7002023080		4 400,0	4 387,1	99,71%
236	Прочая закупка товаров, работ и услуг	901	0501	7002023080	244	4 400,0	4 387,1	99,71%
237	Коммунальное хозяйство	901	0502			1 422 927,1	1 213 540,6	85,28%
238	Муниципальная программа «Комплексное развитие систем коммунальной инфраструктуры в муниципальном округе Ревда Свердловской области до 2027 года»	901	0502	0600000000		1 362 910,7	1 153 662,7	84,65%
239	Подпрограмма 1 «Развитие систем коммунальной инфраструктуры унитарного муниципального предприятия «Водоканал» муниципального округа Ревда»	901	0502	0610000000		1 362 910,7	1 153 662,7	84,65%
240	Обеспечение мероприятий по модернизации систем коммунальной инфраструктуры за счет средств, поступивших от публично-правовой компании «Фонд развития территорий»	901	0502	0610409505		150 000,0	150 000,0	100,00%
241	Бюджетные инвестиции в объекты капитального строительства государственной (муниципальной) собственности	901	0502	0610409505	414	150 000,0	150 000,0	100,00%
242	Обеспечение мероприятий по модернизации систем коммунальной инфраструктуры за счет средств областного бюджета	901	0502	0610409605		130 857,1	130 857,1	100,00%
243	Бюджетные инвестиции в объекты капитального строительства государственной (муниципальной) собственности	901	0502	0610409605	414	130 857,1	130 857,1	100,00%

244	Реконструкция и модернизация очистных сооружении хозяйственно-бытовой канализации (строительный контроль)	901	0502	0610423640		6 158,1	6 158,1	100,00%
245	Прочая закупка товаров, работ и услуг	901	0502	0610423640	244	6 158,1	6 158,1	100,00%
246	Реконструкция и модернизация очистных сооружений хозяйственно-бытовой канализации	901	0502	0610463040		219 818,5	219 818,5	100,00%
247	Субсидии (гранты в форме субсидий) на финансовое обеспечение затрат в связи с производством (реализацией) товаров, выполнением работ, оказанием услуг, не подлежащие казначейскому сопровождению	901	0502	0610463040	813	219 818,5	219 818,5	100,00%
248	Обеспечение мероприятий по модернизации систем коммунальной инфраструктуры	901	0502	06104S9605		510 000,0	478 963,0	93,91%
249	Бюджетные инвестиции в объекты капитального строительства государственной (муниципальной) собственности	901	0502	06104S9605	414	510 000,0	478 963,0	93,91%
250	Реконструкция и модернизация очистных сооружении хозяйственно-бытовой канализации (авторский надзор)	901	0502	0610623060		1 650,2	1 650,2	100,00%
251	Прочая закупка товаров, работ и услуг	901	0502	0610623060	244	1 650,2	1 650,2	100,00%
252	Капитальный ремонт участков водопровода в г.Ревде (экспертиза ПСД)	901	0502	0610823609		416,2	416,2	100,00%
253	Прочая закупка товаров, работ и услуг	901	0502	0610823609	244	416,2	416,2	100,00%
254	Реализация мероприятий по модернизации коммунальной инфраструктуры (капитальный ремонт участков водопровода в г.Ревде)	901	0502	0610823610		1 100,0	1 100,0	100,00%
255	Закупка товаров, работ и услуг в целях капитального ремонта государственного (муниципального) имущества	901	0502	0610823610	243	1 100,0	1 100,0	100,00%
256	Выполнение комплекса работ по опытно-промышленной эксплуатации очистных сооружений хозяйственно-бытовой канализации при вводе объекта в эксплуатацию (включая пуско-наладочные работы «под нагрузкой»)	901	0502	0610923691		108 996,0	0,0	0,00%
257	Субсидии (гранты в форме субсидий) на финансовое обеспечение затрат в связи с производством (реализацией) товаров, выполнением работ, оказанием услуг, не подлежащие казначейскому сопровождению	901	0502	0610923691	813	108 996,0	0,0	0,00%
258	Исполнение судебных актов по обращению взыскания на средства МО (реконстр. и модерн. очистных сооружений хоз.пит. водоснабжения)	901	0502	0611023110		200 000,0	130 784,9	65,39%
259	Бюджетные инвестиции в объекты капитального строительства государственной (муниципальной) собственности	901	0502	0611023110	414	5 069,2	5 069,2	100,00%
260	Субсидии (гранты в форме субсидий) на финансовое обеспечение затрат в связи с производством (реализацией) товаров, выполнением работ, оказанием услуг, не подлежащие казначейскому сопровождению	901	0502	0611023110	813	194 930,8	125 715,7	64,49%
261	Реализация мероприятий по модернизации коммунальной инфраструктуры на условиях софинансирования из федерального бюджета	901	0502	061И351540		33 914,6	33 914,6	100,00%
262	Закупка товаров, работ и услуг в целях капитального ремонта государственного (муниципального) имущества	901	0502	061И351540	243	33 914,6	33 914,6	100,00%
263	Непрограммные направления деятельности	901	0502	7000000000		60 016,4	59 877,9	99,77%
264	Завоз воды в колодцы и улицы	901	0502	7001423714		3 450,0	3 450,0	100,00%
265	Прочая закупка товаров, работ и услуг	901	0502	7001423714	244	3 450,0	3 450,0	100,00%
266	Актуализация схемы теплоснабжения	901	0502	7001823718		250,0	250,0	100,00%
267	Прочая закупка товаров, работ и услуг	901	0502	7001823718	244	250,0	250,0	100,00%
268	Осуществление государственного полномочия Свердловской области по предоставлению гражданам, проживающим на территории Свердловской области, меры социальной поддержки по частичному освобождению от платы за коммунальные услуги	901	0502	7002442700		8 703,8	8 629,9	99,15%
269	Субсидии на возмещение недополученных доходов и (или) возмещение фактически понесенных затрат в связи с производством (реализацией) товаров, выполнением работ, оказанием услуг	901	0502	7002442700	811	8 703,8	8 629,9	99,15%
270	Разработка топливно-энергетического баланса	901	0502	7003223732		68,0	68,0	100,00%
271	Прочая закупка товаров, работ и услуг	901	0502	7003223732	244	68,0	68,0	100,00%
272	Субсидия в целях предупреждения банкротства и восстановления платежеспособности УМП «Водоканал»	901	0502	7003523735		11 708,1	11 708,1	100,00%
273	Субсидии (гранты в форме субсидий) на финансовое обеспечение затрат в связи с производством (реализацией) товаров, выполнением работ, оказанием услуг, не подлежащие казначейскому сопровождению	901	0502	7003523735	813	11 708,1	11 708,1	100,00%
274	Возврат средств в областной бюджет по результатам проверок	901	0502	7003620360		4 176,0	4 176,0	100,00%
275	Уплата иных платежей	901	0502	7003620360	853	4 176,0	4 176,0	100,00%
276	Устранение неисправности (аварии) водопровода, канализации	901	0502	7004123741		320,5	256,6	80,06%
277	Прочая закупка товаров, работ и услуг	901	0502	7004123741	244	320,5	256,6	80,06%
278	Субсидии УМП «Водоканал» для устранения неисправности (аварии) водопровода, канализации	901	0502	7005023750		300,0	299,3	99,78%
279	Субсидии на возмещение недополученных доходов и (или) возмещение фактически понесенных затрат в связи с производством (реализацией) товаров, выполнением работ, оказанием услуг	901	0502	7005023750	811	300,0	299,3	99,78%
280	Расходные обязательства муниципального округа Ревда Свердловской области направленные на решение вопросов в части организации электро-, тепло-, газо и водоснабжения населения, водоотведения, снабжения населения топливом (предоставление организациям жилищно-коммунального хозяйства муниципальных гарантий по расчетам за ранее потребленные топливно-энергетические ресурсы без права регрессного требования)	901	0502	7009542800		31 000,0	31 000,0	100,00%
281	Исполнение муниципальных гарантий	901	0502	7009542800	843	31 000,0	31 000,0	100,00%
282	Актуализация схем водоснабжения и водоотведения	901	0502	7009723797		40,0	40,0	100,00%
283	Прочая закупка товаров, работ и услуг	901	0502	7009723797	244	40,0	40,0	100,00%
284	Благоустройство	901	0503			162 374,4	161 445,6	99,43%
285	Муниципальная программа «Развитие культуры на территории муниципального округа Ревда Свердловской области до 2026 года»	901	0503	0400000000		1 872,9	1 762,9	94,13%

286	Подпрограмма 3 ««Поддержание в удовлетворительном состоянии исторических памятников и мест на территории муниципального округа Ревда»»	901	0503	0430000000		1 872,9	1 762,9	94,13%
287	Ремонт и благоустройство воинских захоронений, памятников, обелисков, стел, малых архитектурных форм, мемориальных досок	901	0503	0431626416		1 872,9	1 762,9	94,13%
288	Прочая закупка товаров, работ и услуг	901	0503	0431626416	244	1 872,9	1 762,9	94,13%
289	Муниципальная программа «Развитие и содержание городского хозяйства на территории муниципального округа Ревда Свердловской области до 2025 года»	901	0503	0700000000		88 255,9	87 437,1	99,07%
290	Подпрограмма 2 «Благоустройство территории муниципального округа Ревда до 2025 года»	901	0503	0720000000		88 255,9	87 437,1	99,07%
291	Содержание мест захоронений (кладбища)	901	0503	0720423010		9 251,8	9 226,2	99,72%
292	Прочая закупка товаров, работ и услуг	901	0503	0720423010	244	9 251,8	9 226,2	99,72%
293	Текущее содержание и обустройство сетей наружного освещения	901	0503	0720523020		17 174,5	17 174,5	100,00%
294	Прочая закупка товаров, работ и услуг	901	0503	0720523020	244	17 174,5	17 174,5	100,00%
295	Расходы на электроэнергию сетей наружного освещения	901	0503	0720623030		23 291,7	22 754,9	97,70%
296	Закупка энергетических ресурсов	901	0503	0720623030	247	23 291,7	22 754,9	97,70%
297	Содержание и благоустройство территории	901	0503	0720723040		38 537,9	38 281,6	99,33%
298	Прочая закупка товаров, работ и услуг	901	0503	0720723040	244	38 505,9	38 249,6	99,33%
299	Уплата налога на имущество организаций и земельного налога	901	0503	0720723040	851	32,0	32,0	100,00%
300	Муниципальная программа «Обеспечение экологической безопасности и обращение с отходами производства и потребления на территории муниципального округа Ревда Свердловской области до 2026 года»	901	0503	1300000000		5 038,6	5 038,6	100,00%
301	Участие в организации деятельности по накоплению (в том числе по раздельному накоплению), сбору, транспортированию, обработке, утилизации, обезвреживанию, захоронению твердых коммунальных отходов	901	0503	1300322133		5 038,6	5 038,6	100,00%
302	Прочая закупка товаров, работ и услуг	901	0503	1300322133	244	5 038,6	5 038,6	100,00%
303	Муниципальная программа «Формирование современной городской среды на территории муниципального округа Ревда Свердловской области на 2017-2030 годы»	901	0503	1800000000		66 563,1	66 563,0	100,00%
304	Подпрограмма 2 «Благоустройство муниципальных территорий общего пользования муниципального округа Ревда»	901	0503	1820000000		66 563,1	66 563,0	100,00%
305	Комплексное благоустройство общественной территории «Участок улицы Чехова от улицы Максима Горького до улицы Павла Зыкина («Проспект Чеховский»)»	901	0503	1825823858		20 990,8	20 990,8	100,00%
306	Прочая закупка товаров, работ и услуг	901	0503	1825823858	244	20 990,8	20 990,8	100,00%
307	Комплексное благоустройство общественной территории «Участок улицы Чехова от улицы Павла Зыкина до улицы Почтовая (Проспект Чеховский)»	901	0503	1825923859		6 683,3	6 683,3	100,00%
308	Прочая закупка товаров, работ и услуг	901	0503	1825923859	244	6 683,3	6 683,3	100,00%
309	Формирование современной городской среды в целях реализации национального проекта «Инфраструктура для жизни» на условиях софинансирования из федерального бюджета	901	0503	182И455550		38 888,9	38 888,9	100,00%
310	Прочая закупка товаров, работ и услуг	901	0503	182И455550	244	38 888,9	38 888,9	100,00%
311	Непрограммные направления деятельности	901	0503	7000000000		644,0	644,0	100,00%
312	Возврат средств в областной бюджет по результатам проверок	901	0503	7003620360		377,8	377,8	100,00%
313	Уплата иных платежей	901	0503	7003620360	853	377,8	377,8	100,00%
314	Обеспечение деятельности МБУ МО Ревда «Обелиск»	901	0503	7009023790		266,2	266,2	100,00%
315	Субсидии бюджетным учреждениям на финансовое обеспечение государственного (муниципального) задания на оказание государственных (муниципальных) услуг (выполнение работ)	901	0503	7009023790	611	266,2	266,2	100,00%
316	Другие вопросы в области жилищно-коммунального хозяйства	901	0505			22 878,4	21 994,6	96,14%
317	Непрограммные направления деятельности	901	0505	7000000000		22 878,4	21 994,6	96,14%
318	Осуществление государственного полномочия Свердловской области по предоставлению гражданам, проживающим на территории Свердловской области, меры социальной поддержки по частичному освобождению от платы за коммунальные услуги	901	0505	7002442700		443,8	443,8	100,00%
319	Фонд оплаты труда учреждений	901	0505	7002442700	111	341,1	341,1	100,00%
320	Взносы по обязательному социальному страхованию на выплаты по оплате труда работников и иные выплаты работникам учреждений	901	0505	7002442700	119	102,7	102,7	100,00%
321	Обеспечение деятельности в сфере городского хозяйства	901	0505	7007523775		22 434,6	21 550,8	96,06%
322	Фонд оплаты труда учреждений	901	0505	7007523775	111	15 399,7	15 360,2	99,74%
323	Взносы по обязательному социальному страхованию на выплаты по оплате труда работников и иные выплаты работникам учреждений	901	0505	7007523775	119	4 650,7	4 650,7	100,00%
324	Прочая закупка товаров, работ и услуг	901	0505	7007523775	244	1 526,2	1 510,3	98,96%
325	Закупка энергетических ресурсов	901	0505	7007523775	247	13,5	13,5	100,00%
326	Исполнение судебных актов Российской Федерации и мировых соглашений по возмещению причиненного вреда	901	0505	7007523775	831	783,7	0,0	0,00%
327	Уплата налога на имущество организаций и земельного налога	901	0505	7007523775	851	1,8	1,1	58,44%
328	Уплата прочих налогов, сборов	901	0505	7007523775	852	59,0	15,0	25,43%
329	Охрана окружающей среды	901	0600			69 542,0	69 348,6	99,72%
330	Другие вопросы в области охраны окружающей среды	901	0605			69 542,0	69 348,6	99,72%
331	Муниципальная программа «Обеспечение экологической безопасности и обращение с отходами производства и потребления на территории муниципального округа Ревда Свердловской области до 2026 года»	901	0605	1300000000		69 542,0	69 348,6	99,72%
332	Обеспечение населения питьевой водой стандартного качества	901	0605	1300122131		7,4	6,3	84,64%
333	Закупка энергетических ресурсов	901	0605	1300122131	247	7,4	6,3	84,64%

334	Ликвидация несанкционированных свалок (навалов отходов)	901	0605	1300222132		50 965,7	50 921,0	99,91%
335	Прочая закупка товаров, работ и услуг	901	0605	1300222132	244	50 965,7	50 921,0	99,91%
336	Участие в организации деятельности по накоплению (в том числе по раздельному накоплению), сбору, транспортированию, обработке, утилизации, обезвреживанию, захоронению твердых коммунальных отходов	901	0605	1300322133		864,1	755,3	87,40%
337	Прочая закупка товаров, работ и услуг	901	0605	1300322133	244	864,1	755,3	87,40%
338	Лабораторные исследования объектов окружающей среды	901	0605	1300422134		933,3	894,6	95,85%
339	Прочая закупка товаров, работ и услуг	901	0605	1300422134	244	933,3	894,6	95,85%
340	Организация и содержание ООПТ местного значения	901	0605	1300622136		1 836,2	1 836,2	100,00%
341	Прочая закупка товаров, работ и услуг	901	0605	1300622136	244	1 836,2	1 836,2	100,00%
342	Озеленение. Реабилитация территорий в соответствии с санитарными нормами и правилами	901	0605	1300722137		14 935,3	14 935,3	100,00%
343	Прочая закупка товаров, работ и услуг	901	0605	1300722137	244	14 935,3	14 935,3	100,00%
344	Образование	901	0700			43 474,7	43 472,2	99,99%
345	Общее образование	901	0702			233,9	233,9	100,00%
346	Непрограммные направления деятельности	901	0702	7000000000		233,9	233,9	100,00%
347	Возврат средств в областной бюджет по результатам проверок	901	0702	7003620360		233,9	233,9	100,00%
348	Уплата иных платежей	901	0702	7003620360	853	233,9	233,9	100,00%
349	Молодежная политика	901	0707			43 240,8	43 238,3	99,99%
350	Муниципальная программа «Развитие молодежной политики и патриотического воспитания граждан в муниципальном округе Ревда Свердловской области до 2027 года»	901	0707	0500000000		42 782,8	42 780,3	99,99%
351	Подпрограмма 1 «Развитие потенциала молодежи муниципального округа Ревда»	901	0707	0510000000		42 054,6	42 054,6	100,00%
352	Организация и проведение мероприятий в сфере молодежной политики	901	0707	0510148600		4 574,4	4 574,4	100,00%
353	Премии и гранты	901	0707	0510148600	350	600,0	600,0	100,00%
354	Субсидии бюджетным учреждениям на иные цели	901	0707	0510148600	612	3 974,4	3 974,4	100,00%
355	Обеспечение осуществления реализации мероприятий по работе с молодежью	901	0707	05101S5010		2 887,4	2 887,4	100,00%
356	Прочая закупка товаров, работ и услуг	901	0707	05101S5010	244	175,0	175,0	100,00%
357	Премии и гранты	901	0707	05101S5010	350	400,0	400,0	100,00%
358	Субсидии бюджетным учреждениям на иные цели	901	0707	05101S5010	612	2 312,4	2 312,4	100,00%
359	Обеспечение деятельности МБУ МО Ревда «Центр по работе с молодежью»	901	0707	0510225020		34 592,8	34 592,8	100,00%
360	Субсидии бюджетным учреждениям на финансовое обеспечение государственного (муниципального) задания на оказание государственных (муниципальных) услуг (выполнение работ)	901	0707	0510225020	611	33 920,8	33 920,8	100,00%
361	Субсидии бюджетным учреждениям на иные цели	901	0707	0510225020	612	672,0	672,0	100,00%
362	Подпрограмма 2 «Патриотическое воспитание молодых граждан в муниципальном округе Ревда»	901	0707	0520000000		728,2	725,7	99,66%
363	Обеспечение реализации мероприятий по патриотическому воспитанию граждан	901	0707	05203S5030		728,2	725,7	99,66%
364	Прочая закупка товаров, работ и услуг	901	0707	05203S5030	244	530,0	527,5	99,53%
365	Субсидии бюджетным учреждениям на иные цели	901	0707	05203S5030	612	198,2	198,2	100,00%
366	Непрограммные направления деятельности	901	0707	7000000000		458,0	458,0	100,00%
367	Предоставление субсидии МБУ МО Ревда «Центр по работе с молодежью» в целях реализации инновационного социального проекта муниципального округа Ревда «Создание муниципального центра «Перспективы»	901	0707	7007825778		458,0	458,0	100,00%
368	Субсидии бюджетным учреждениям на иные цели	901	0707	7007825778	612	458,0	458,0	100,00%
369	Культура, кинематография	901	0800			246 356,2	246 190,6	99,93%
370	Культура	901	0801			246 356,2	246 190,6	99,93%
371	Муниципальная программа «Развитие культуры на территории муниципального округа Ревда Свердловской области до 2026 года»	901	0801	0400000000		245 893,8	245 728,2	99,93%
372	Подпрограмма 1 «Организация и проведение культурных мероприятий на территории муниципального округа Ревда»	901	0801	0410000000		979,8	979,8	100,00%
373	Организация и проведение городских культурно-массовых мероприятий	901	0801	0410126401		979,8	979,8	100,00%
374	Прочая закупка товаров, работ и услуг	901	0801	0410126401	244	909,8	909,8	100,00%
375	Премии и гранты	901	0801	0410126401	350	70,0	70,0	100,00%
376	Подпрограмма 2 «Обеспечение деятельности учреждений культуры в муниципальном округе Ревда»	901	0801	0420000000		244 914,0	244 748,4	99,93%
377	Организация деятельности учреждений культуры и искусства культурно-досуговой сферы	901	0801	0421026410		159 651,7	159 486,1	99,90%
378	Субсидии автономным учреждениям на финансовое обеспечение государственного (муниципального) задания на оказание государственных (муниципальных) услуг (выполнение работ)	901	0801	0421026410	621	154 657,4	154 657,4	100,00%
379	Субсидии автономным учреждениям на иные цели	901	0801	0421026410	622	4 994,3	4 828,7	96,68%
380	Обеспечение осуществления оплаты труда работников муниципальных учреждений культуры с учетом установленных указами Президента Российской Федерации показателей соотношения заработной платы для данной категории работников	901	0801	0421046500		3 312,5	3 312,5	100,00%
381	Субсидии автономным учреждениям на финансовое обеспечение государственного (муниципального) задания на оказание государственных (муниципальных) услуг (выполнение работ)	901	0801	0421046500	621	3 312,5	3 312,5	100,00%
382	Обеспечение осуществления оплаты труда работников муниципальных учреждений культуры с учетом установленных указами Президента Российской Федерации показателей соотношения заработной платы для данной категории работников (с учетом софинансирования)	901	0801	04210S6500		10,0	10,0	100,00%

383	Субсидии автономным учреждениям на финансовое обеспечение государственного (муниципального) задания на оказание государственных (муниципальных) услуг (выполнение работ)	901	0801	04210S6500	621	10,0	10,0	100,00%
384	Организация библиотечного обслуживания населения, формирование и хранение библиотечных фондов муниципальных библиотек	901	0801	0421226412		79 340,1	79 340,1	100,00%
385	Субсидии бюджетным учреждениям на финансовое обеспечение государственного (муниципального) задания на оказание государственных (муниципальных) услуг (выполнение работ)	901	0801	0421226412	611	79 340,1	79 340,1	100,00%
386	Обеспечение осуществления оплаты труда работников муниципальных учреждений культуры с учетом установленных указами Президента Российской Федерации показателей соотношения заработной платы для данной категории работников	901	0801	0421246500		2 284,8	2 284,8	100,00%
387	Субсидии бюджетным учреждениям на финансовое обеспечение государственного (муниципального) задания на оказание государственных (муниципальных) услуг (выполнение работ)	901	0801	0421246500	611	2 284,8	2 284,8	100,00%
388	Модернизация библиотек в части комплектования книжных фондов	901	0801	04212L5190		308,0	308,0	100,00%
389	Субсидии бюджетным учреждениям на иные цели	901	0801	04212L5190	612	308,0	308,0	100,00%
390	Обеспечение осуществления оплаты труда работников муниципальных учреждений культуры с учетом установленных указами Президента Российской Федерации показателей соотношения заработной платы для данной категории работников (с учетом софинансирования)	901	0801	04212S6500		6,9	6,9	100,00%
391	Субсидии бюджетным учреждениям на финансовое обеспечение государственного (муниципального) задания на оказание государственных (муниципальных) услуг (выполнение работ)	901	0801	04212S6500	611	6,9	6,9	100,00%
392	Непрограммные направления деятельности	901	0801	7000000000		462,4	462,4	100,00%
393	Государственная поддержка лучших сельских учреждений культуры и лучших работников сельских учреждений культуры на условиях софинансирования из федерального бюджета	901	0801	70037L5197		212,4	212,4	100,00%
394	Субсидии автономным учреждениям на иные цели	901	0801	70037L5197	622	212,4	212,4	100,00%
395	Предоставление государственной поддержки на конкурсной основе муниципальным учреждениям культуры Свердловской области на поддержку любительских творческих коллективов	901	0801	7003846Г30		250,0	250,0	100,00%
396	Субсидии автономным учреждениям на иные цели	901	0801	7003846Г30	622	250,0	250,0	100,00%
397	Социальная политика	901	1000			199 294,6	196 516,9	98,61%
398	Пенсионное обеспечение	901	1001			6 495,4	6 495,4	100,00%
399	Непрограммные направления деятельности	901	1001	7000000000		6 495,4	6 495,4	100,00%
400	Доплаты к пенсиям муниципальных служащих	901	1001	7000109090		6 495,4	6 495,4	100,00%
401	Иные пенсии, социальные доплаты к пенсиям	901	1001	7000109090	312	6 495,4	6 495,4	100,00%
402	Социальное обеспечение населения	901	1003			167 772,1	165 667,7	98,75%
403	Муниципальная программа «О дополнительных мерах социальной поддержки населения и профилактике социально-значимых заболеваний в муниципальном округе Ревда Свердловской области до 2026 года»	901	1003	0300000000		75,9	75,9	100,00%
404	Подпрограмма 2 «Дополнительные меры социальной поддержки населения муниципального округа Ревда»	901	1003	0320000000		75,9	75,9	100,00%
405	Субсидия на предоставление льготного проезда отдельных категорий граждан	901	1003	0321029310		75,9	75,9	100,00%
406	Субсидии на возмещение недополученных доходов и (или) возмещение фактически понесенных затрат в связи с производством (реализацией) товаров, выполнением работ, оказанием услуг	901	1003	0321029310	811	75,9	75,9	100,00%
407	Непрограммные направления деятельности	901	1003	7000000000		167 696,1	165 591,7	98,75%
408	Расходы на предоставление социальной выплаты гражданам, имеющим трех и более детей, взамен земельного участка, предоставляемого для индивидуального жилищного строительства в собственность бесплатно	901	1003	7000220702		3 000,0	3 000,0	100,00%
409	Пособия, компенсации и иные социальные выплаты гражданам, кроме публичных нормативных обязательств	901	1003	7000220702	321	3 000,0	3 000,0	100,00%
410	Осуществление государственного полномочия Свердловской области по предоставлению гражданам субсидий на оплату жилого помещения и коммунальных услуг	901	1003	7002649100		37 555,6	36 047,8	95,99%
411	Прочая закупка товаров, работ и услуг	901	1003	7002649100	244	386,2	356,8	92,38%
412	Пособия, компенсации и иные социальные выплаты гражданам, кроме публичных нормативных обязательств	901	1003	7002649100	321	37 169,4	35 691,0	96,02%
413	Осуществление государственного полномочия Свердловской области по предоставлению отдельным категориям граждан компенсаций расходов на оплату жилого помещения и коммунальных услуг	901	1003	7002749200		85 217,8	85 049,7	99,80%
414	Прочая закупка товаров, работ и услуг	901	1003	7002749200	244	997,1	829,6	83,20%
415	Пособия, компенсации и иные социальные выплаты гражданам, кроме публичных нормативных обязательств	901	1003	7002749200	321	84 220,7	84 220,2	100,00%
416	Осуществление государственного полномочия Российской Федерации по предоставлению отдельным категориям граждан мер социальной поддержки по оплате жилого помещения и коммунальных услуг	901	1003	7002852500		32 932,1	32 503,5	98,70%
417	Прочая закупка товаров, работ и услуг	901	1003	7002852500	244	367,9	366,4	99,59%
418	Пособия, компенсации и иные социальные выплаты гражданам, кроме публичных нормативных обязательств	901	1003	7002852500	321	32 564,2	32 137,2	98,69%
419	Осуществление государственного полномочия Свердловской области по предоставлению отдельным категориям граждан компенсаций расходов на оплату жилого помещения и коммунальных услуг в части оплаты взноса на капитальный ремонт общего имущества в многоквартирном доме	901	1003	70039R4620		518,5	518,5	100,00%
420	Пособия, компенсации и иные социальные выплаты гражданам, кроме публичных нормативных обязательств	901	1003	70039R4620	321	518,5	518,5	100,00%

421	Содержание почетных граждан	901	1003	7005309100		472,8	472,8	100,00%
422	Прочая закупка товаров, работ и услуг	901	1003	7005309100	244	127,4	127,4	100,00%
423	Пособия, компенсации, меры социальной поддержки по публичным нормативным обязательствам	901	1003	7005309100	313	345,4	345,4	100,00%
424	Резервный фонд Правительства Свердловской области	901	1003	7009640700		1 900,0	1 900,0	100,00%
425	Пособия, компенсации, меры социальной поддержки по публичным нормативным обязательствам	901	1003	7009640700	313	1 900,0	1 900,0	100,00%
426	Осуществление государственного полномочия Российской Федерации по предоставлению отдельным категориям граждан мер социальной поддержки по оплате жилого помещения и коммунальных услуг за счет средств резервного фонда Правительства Российской Федерации	901	1003	700995250F		6 099,3	6 099,3	100,00%
427	Пособия, компенсации и иные социальные выплаты гражданам, кроме публичных нормативных обязательств	901	1003	700995250F	321	6 099,3	6 099,3	100,00%
428	Охрана семьи и детства	901	1004			10 002,0	10 001,1	99,99%
429	Муниципальная программа «Развитие молодежной политики и патриотического воспитания граждан в муниципальном округе Ревда Свердловской области до 2027 года»	901	1004	0500000000		9 489,1	9 488,2	99,99%
430	Подпрограмма 4 «Обеспечение жильём молодых семей»	901	1004	0540000000		8 112,7	8 112,7	100,00%
431	Предоставление социальных выплат молодым семьям, нуждающимся в улучшении жилищных условий	901	1004	05409L4970		8 112,7	8 112,7	100,00%
432	Субсидии гражданам на приобретение жилья	901	1004	05409L4970	322	8 112,7	8 112,7	100,00%
433	Подпрограмма 5 «Предоставление региональной поддержки молодым семьям на улучшение жилищных условий в муниципальном округе Ревда»	901	1004	0550000000		1 376,4	1 375,5	99,93%
434	Предоставление региональных социальных выплат молодым семьям на улучшение жилищных условий	901	1004	0550649500		861,6	861,6	100,00%
435	Субсидии гражданам на приобретение жилья	901	1004	0550649500	322	861,6	861,6	100,00%
436	Предоставление региональных социальных выплат молодым семьям на улучшение жилищных условий	901	1004	05506S9060		514,8	513,9	99,82%
437	Субсидии гражданам на приобретение жилья	901	1004	05506S9060	322	514,8	513,9	99,82%
438	Муниципальная программа «О мерах по привлечению и закреплению медицинских кадров в государственных учреждениях здравоохранения Свердловской области, расположенных на территории муниципального округа Ревда Свердловской области до 2028 года»	901	1004	1400000000		512,9	512,9	100,00%
439	Предоставление социальной выплаты на приобретение (строительство) жилья врачам (фельдшерам)	901	1004	1400209020		512,9	512,9	100,00%
440	Субсидии гражданам на приобретение жилья	901	1004	1400209020	322	512,9	512,9	100,00%
441	Другие вопросы в области социальной политики	901	1006			15 025,1	14 352,7	95,52%
442	Муниципальная программа «О дополнительных мерах социальной поддержки населения и профилактике социально-значимых заболеваний в муниципальном округе Ревда Свердловской области до 2026 года»	901	1006	0300000000		2 597,0	2 594,0	99,88%
443	Подпрограмма 1 «Профилактика социально-значимых заболеваний и пропаганда здорового образа жизни»	901	1006	0310000000		490,4	490,4	100,00%
444	Мероприятия по предупреждению ВИЧ -инфекции	901	1006	0310129301		20,3	20,3	100,00%
445	Премии и гранты	901	1006	0310129301	350	20,3	20,3	100,00%
446	Мероприятия по предупреждению наркомании	901	1006	0310229302		227,5	227,5	100,00%
447	Премии и гранты	901	1006	0310229302	350	7,5	7,5	100,00%
448	Субсидии на возмещение недополученных доходов и (или) возмещение фактически понесенных затрат	901	1006	0310229302	631	220,0	220,0	100,00%
449	Мероприятия по предупреждению туберкулеза	901	1006	0310329303		37,2	37,2	100,00%
450	Прочая закупка товаров, работ и услуг	901	1006	0310329303	244	37,2	37,2	100,00%
451	Организация и проведение массовых мероприятий по вопросам формирования ЗОЖ	901	1006	0310429304		90,0	90,0	100,00%
452	Прочая закупка товаров, работ и услуг	901	1006	0310429304	244	90,0	90,0	100,00%
453	Мероприятия по борьбе с социально значимыми заболеваниями	901	1006	0310529305		115,4	115,4	100,00%
454	Прочая закупка товаров, работ и услуг	901	1006	0310529305	244	115,4	115,4	100,00%
455	Подпрограмма 2 «Дополнительные меры социальной поддержки населения муниципального округа Ревда»	901	1006	0320000000		2 106,6	2 103,6	99,86%
456	Организация и проведение социально-значимых мероприятий для отдельных категорий граждан (участников и ветеранов ВОВ, детей из многодетных семей, инвалидов, престарелых граждан,бывших осужденных)	901	1006	0320729307		74,4	71,4	95,97%
457	Прочая закупка товаров, работ и услуг	901	1006	0320729307	244	47,0	44,0	93,61%
458	Субсидии на возмещение недополученных доходов и (или) возмещение фактически понесенных затрат в связи с производством (реализацией) товаров, выполнением работ, оказанием услуг	901	1006	0320729307	811	27,4	27,4	100,00%
459	Финансовая поддержка социально ориентированным некоммерческим общественным организациям инвалидов и ветеранов	901	1006	0320829308		1 721,2	1 721,2	100,00%
460	Субсидии (гранты в форме субсидий), не подлежащие казначейскому сопровождению	901	1006	0320829308	633	1 721,2	1 721,2	100,00%
461	Организация работы с организациями ветеранов	901	1006	0320929309		311,0	311,0	100,00%
462	Прочая закупка товаров, работ и услуг	901	1006	0320929309	244	311,0	311,0	100,00%
463	Муниципальная программа «О мерах по привлечению и закреплению медицинских кадров в государственных учреждениях здравоохранения Свердловской области, расположенных на территории муниципального округа Ревда Свердловской области до 2028 года»	901	1006	1400000000		50,0	50,0	100,00%
464	Премирование медицинских работников к профессиональному празднику - Дню медицинского работника	901	1006	1400109030		50,0	50,0	100,00%

465	Премии и гранты	901	1006	1400109030	350	50,0	50,0	100,00%
466	Непрограммные направления деятельности	901	1006	7000000000		12 378,2	11 708,8	94,59%
467	Резервный фонд Администрации муниципального округа Ревда	901	1006	7001220090		3 613,0	3 605,3	99,79%
468	Приобретение товаров, работ и услуг в пользу граждан в целях их социального обеспечения	901	1006	7001220090	323	1 082,5	1 074,8	99,29%
469	Субсидии бюджетным учреждениям на иные цели	901	1006	7001220090	612	2 530,5	2 530,5	100,00%
470	Осуществление государственного полномочия Свердловской области по предоставлению гражданам субсидий на оплату жилого помещения и коммунальных услуг	901	1006	7002649100		2 444,4	2 258,6	92,40%
471	Фонд оплаты труда учреждений	901	1006	7002649100	111	1 364,7	1 319,1	96,66%
472	Взносы по обязательному социальному страхованию на выплаты по оплате труда работников и иные выплаты работникам учреждений	901	1006	7002649100	119	404,6	397,4	98,21%
473	Прочая закупка товаров, работ и услуг	901	1006	7002649100	244	623,7	541,1	86,76%
474	Закупка энергетических ресурсов	901	1006	7002649100	247	51,4	1,0	1,91%
475	Осуществление государственного полномочия Свердловской области по предоставлению отдельным категориям граждан компенсаций расходов на оплату жилого помещения и коммунальных услуг	901	1006	7002749200		6 152,2	5 698,5	92,63%
476	Фонд оплаты труда учреждений	901	1006	7002749200	111	3 235,4	3 235,4	100,00%
477	Взносы по обязательному социальному страхованию на выплаты по оплате труда работников и иные выплаты работникам учреждений	901	1006	7002749200	119	1 029,4	966,2	93,86%
478	Прочая закупка товаров, работ и услуг	901	1006	7002749200	244	1 883,3	1 493,8	79,32%
479	Закупка энергетических ресурсов	901	1006	7002749200	247	3,1	3,1	99,58%
480	Исполнение судебных актов Российской Федерации и мировых соглашений по возмещению причиненного вреда	901	1006	7002749200	831	1,0	0,0	0,00%
481	Осуществление государственного полномочия Российской Федерации по предоставлению отдельным категориям граждан мер социальной поддержки по оплате жилого помещения и коммунальных услуг	901	1006	7002852500		168,6	146,4	86,80%
482	Прочая закупка товаров, работ и услуг	901	1006	7002852500	244	168,6	146,4	86,80%
483	Физическая культура и спорт	901	1100			228 913,2	227 552,3	99,41%
484	Массовый спорт	901	1102			133 234,2	131 873,3	98,98%
485	Муниципальная программа «Развитие физической культуры и спорта в муниципальном округе Ревда Свердловской области до 2027 года»	901	1102	0900000000		133 234,2	131 873,3	98,98%
486	Реализация мероприятий по поэтапному внедрению Всероссийского физкультурно-спортивного комплекса «Готов к труду и обороне» (ГТО)	901	1102	0900348Г00		120,3	120,3	100,00%
487	Субсидии автономным учреждениям на иные цели	901	1102	0900348Г00	622	120,3	120,3	100,00%
488	Реализация мероприятия по поэтапному внедрению Всероссийского физкультурно-спортивного комплекса «Готов к труду и обороне»	901	1102	09003S8Г00		21,2	21,2	100,00%
489	Субсидии автономным учреждениям на иные цели	901	1102	09003S8Г00	622	21,2	21,2	100,00%
490	Капитальный ремонт трибун с подтрибунными помещениями, ул. Спортивная, 4	901	1102	0900928009		93 524,0	93 524,0	100,00%
491	Закупка товаров, работ и услуг в целях капитального ремонта государственного (муниципального) имущества	901	1102	0900928009	243	93 524,0	93 524,0	100,00%
492	Капитальный ремонт трибун с подтрибунными помещениями, ул. Спортивная, 4 (авторский надзор)	901	1102	0900928090		147,1	56,1	38,14%
493	Прочая закупка товаров, работ и услуг	901	1102	0900928090	244	147,1	56,1	38,14%
494	Организация и проведение мероприятий в сфере физической культуры и спорта	901	1102	0902128010		1 935,1	1 935,1	100,00%
495	Прочая закупка товаров, работ и услуг	901	1102	0902128010	244	545,1	545,1	100,00%
496	Субсидии (гранты в форме субсидий), не подлежащие казначейскому сопровождению	901	1102	0902128010	633	1 390,0	1 390,0	100,00%
497	Обеспечение деятельности бюджетных и автономных учреждений (муниципальное задание МАУ СК ТЕМП)	901	1102	0902228020		35 173,2	35 173,2	100,00%
498	Субсидии автономным учреждениям на финансовое обеспечение государственного (муниципального) задания на оказание государственных (муниципальных) услуг (выполнение работ)	901	1102	0902228020	621	35 173,2	35 173,2	100,00%
499	Возмещение расходов по капитальному ремонту здания спорткомплекса, Кирзавод 2	901	1102	0902528050		1 693,0	423,0	24,99%
500	Закупка товаров, работ и услуг в целях капитального ремонта государственного (муниципального) имущества	901	1102	0902528050	243	1 693,0	423,0	24,99%
501	Субсидия на иные цели МАУ СК «Темп»	901	1102	0904228030		620,4	620,4	100,00%
502	Субсидии автономным учреждениям на иные цели	901	1102	0904228030	622	620,4	620,4	100,00%
503	Спорт высших достижений	901	1103			95 679,0	95 679,0	100,00%
504	Муниципальная программа «Развитие физической культуры и спорта в муниципальном округе Ревда Свердловской области до 2027 года»	901	1103	0900000000		95 679,0	95 679,0	100,00%
505	Внедрение механизмов инициативного бюджетирования на территории Свердловской области	901	1103	0901343100		186,0	186,0	100,00%
506	Субсидии автономным учреждениям на иные цели	901	1103	0901343100	622	186,0	186,0	100,00%
507	Проект инициативного бюджетирования «Спортивная Ревда-здоровая Ревда.2»	901	1103	09013S8012		326,3	326,3	100,00%
508	Субсидии автономным учреждениям на иные цели	901	1103	09013S8012	622	326,3	326,3	100,00%
509	Обеспечение деятельности МАУ ДО «Спортивная школа муниципального округа Ревда»	901	1103	0901428014		95 166,7	95 166,7	100,00%
510	Субсидии автономным учреждениям на финансовое обеспечение государственного (муниципального) задания на оказание государственных (муниципальных) услуг (выполнение работ)	901	1103	0901428014	621	94 836,9	94 836,9	100,00%
511	Субсидии автономным учреждениям на иные цели	901	1103	0901428014	622	329,8	329,8	100,00%
512	Средства массовой информации	901	1200			2 068,0	2 036,1	98,46%
513	Периодическая печать и издательства	901	1202			1 068,0	1 036,1	97,01%

514	Муниципальная программа «Развитие инфокоммуникационной среды на территории муниципального образования и повышения эффективности управленческой деятельности органов местного самоуправления в муниципальном округе Ревда Свердловской области до 2027 года»	901	1202	0800000000		1 068,0	1 036,1	97,01%
515	Мероприятия в сфере средств массовой информации, в том числе субсидии акционерному обществу «Первоуральская типография»	901	1202	0800120801		1 068,0	1 036,1	97,01%
516	Прочая закупка товаров, работ и услуг	901	1202	0800120801	244	250,0	250,0	100,00%
517	Субсидии на возмещение недополученных доходов и (или) возмещение фактически понесенных затрат в связи с производством (реализацией) товаров, выполнением работ, оказанием услуг	901	1202	0800120801	811	818,0	786,1	96,10%
518	Другие вопросы в области средств массовой информации	901	1204			1 000,0	1 000,0	100,00%
519	Муниципальная программа «Развитие инфокоммуникационной среды на территории муниципального образования и повышения эффективности управленческой деятельности органов местного самоуправления в муниципальном округе Ревда Свердловской области до 2027 года»	901	1204	0800000000		1 000,0	1 000,0	100,00%
520	Мероприятия в сфере средств массовой информации, в том числе субсидии акционерному обществу «Первоуральская типография»	901	1204	0800120801		1 000,0	1 000,0	100,00%
521	Прочая закупка товаров, работ и услуг	901	1204	0800120801	244	1 000,0	1 000,0	100,00%
522	Управление образования муниципального округа Ревда	906	0000			1 816 144,7	1 806 338,0	99,46%
523	Образование	906	0700			1 814 411,8	1 804 799,8	99,47%
524	Дошкольное образование	906	0701			605 988,6	604 704,6	99,79%
525	Муниципальная программа «Развитие системы образования в муниципальном округе Ревда Свердловской области на 2021 до 2028 года»	906	0701	0200000000		605 988,6	604 704,6	99,79%
526	Подпрограмма 1 «Развитие системы дошкольного образования в муниципальном округе Ревда»	906	0701	0210000000		577 819,3	577 022,1	99,86%
527	Организация предоставления дошкольного образования, создание условий для присмотра и ухода за детьми, содержание детей в муниципальных образовательных организациях	906	0701	0210125201		169 960,1	169 162,9	99,53%
528	Субсидии бюджетным учреждениям на финансовое обеспечение государственного (муниципального) задания на оказание государственных (муниципальных) услуг (выполнение работ)	906	0701	0210125201	611	40 028,1	39 669,2	99,10%
529	Субсидии бюджетным учреждениям на иные цели	906	0701	0210125201	612	1 000,0	1 000,0	100,00%
530	Субсидии автономным учреждениям на финансовое обеспечение государственного (муниципального) задания на оказание государственных (муниципальных) услуг (выполнение работ)	906	0701	0210125201	621	127 951,8	127 513,5	99,66%
531	Субсидии автономным учреждениям на иные цели	906	0701	0210125201	622	980,2	980,2	100,00%
532	Обеспечение мероприятий по соответствию состояния зданий и помещений муниципальных дошкольных образовательных организаций требованиям комплексной безопасности и санитарного законодательства	906	0701	0210225202		9 352,1	9 352,1	100,00%
533	Субсидии бюджетным учреждениям на иные цели	906	0701	0210225202	612	284,5	284,5	100,00%
534	Субсидии автономным учреждениям на иные цели	906	0701	0210225202	622	9 067,6	9 067,6	100,00%
535	Финансирование расходов на оплату труда педагогических работников муниципальных дошкольных образовательных организаций	906	0701	0210345111		291 473,9	291 473,9	100,00%
536	Субсидии бюджетным учреждениям на финансовое обеспечение государственного (муниципального) задания на оказание государственных (муниципальных) услуг (выполнение работ)	906	0701	0210345111	611	72 145,5	72 145,5	100,00%
537	Субсидии автономным учреждениям на финансовое обеспечение государственного (муниципального) задания на оказание государственных (муниципальных) услуг (выполнение работ)	906	0701	0210345111	621	219 328,4	219 328,4	100,00%
538	Финансирование расходов на оплату труда непедагогических работников муниципальных дошкольных образовательных организаций	906	0701	0210345112		102 521,1	102 521,1	100,00%
539	Субсидии бюджетным учреждениям на финансовое обеспечение государственного (муниципального) задания на оказание государственных (муниципальных) услуг (выполнение работ)	906	0701	0210345112	611	25 962,6	25 962,6	100,00%
540	Субсидии автономным учреждениям на финансовое обеспечение государственного (муниципального) задания на оказание государственных (муниципальных) услуг (выполнение работ)	906	0701	0210345112	621	76 558,5	76 558,5	100,00%
541	Финансовое обеспечение государственных гарантий реализации прав на получение общедоступного и бесплатного дошкольного образования в муниципальных дошкольных образовательных организациях в части финансирования расходов на приобретение учебников и учебных пособий, средств обучения, игр, игрушек	906	0701	0210445120		4 512,0	4 512,0	100,00%
542	Субсидии бюджетным учреждениям на финансовое обеспечение государственного (муниципального) задания на оказание государственных (муниципальных) услуг (выполнение работ)	906	0701	0210445120	611	1 258,0	1 258,0	100,00%
543	Субсидии автономным учреждениям на финансовое обеспечение государственного (муниципального) задания на оказание государственных (муниципальных) услуг (выполнение работ)	906	0701	0210445120	621	3 254,0	3 254,0	100,00%
544	Подпрограмма 4 «Укрепление и развитие материально-технической базы образовательных организаций муниципального округа Ревда»	906	0701	0240000000		28 169,3	27 682,6	98,27%
545	Устранение нарушений по предписаниям контрольных (надзорных) органов	906	0701	0242825228		1 978,3	1 978,3	100,00%
546	Субсидии бюджетным учреждениям на иные цели	906	0701	0242825228	612	1 478,3	1 478,3	100,00%
547	Субсидии автономным учреждениям на иные цели	906	0701	0242825228	622	500,0	500,0	100,00%
548	Мероприятия по антитеррористической защищенности муниципальных образовательных организаций	906	0701	0242925229		25 942,2	25 455,5	98,12%
549	Субсидии бюджетным учреждениям на финансовое обеспечение государственного (муниципального) задания на оказание государственных (муниципальных) услуг (выполнение работ)	906	0701	0242925229	611	6 887,0	6 426,2	93,31%

550	Субсидии бюджетным учреждениям на иные цели	906	0701	0242925229	612	36,1	36,1	100,00%
551	Субсидии автономным учреждениям на финансовое обеспечение государственного (муниципального) задания на оказание государственных (муниципальных) услуг (выполнение работ)	906	0701	0242925229	621	18 365,2	18 339,2	99,86%
552	Субсидии автономным учреждениям на иные цели	906	0701	0242925229	622	653,9	653,9	100,00%
553	Разработка проектно-сметной документации на капитальный ремонт муниципальных дошкольных образовательных учреждений	906	0701	0244425244		248,8	248,8	100,00%
554	Субсидии бюджетным учреждениям на иные цели	906	0701	0244425244	612	248,8	248,8	100,00%
555	Общее образование	906	0702			992 117,9	990 535,8	99,84%
556	Муниципальная программа «Развитие системы образования в муниципальном округе Ревда Свердловской области на 2021 до 2028 года»	906	0702	0200000000		992 117,9	990 535,8	99,84%
557	Подпрограмма 2 «Развитие системы общего образования в муниципальном округе Ревда»	906	0702	0220000000		946 286,2	945 379,2	99,90%
558	Организация предоставления общего образования и создание условий для содержания детей в муниципальных общеобразовательных организациях	906	0702	0220625206		165 061,9	164 154,9	99,45%
559	Субсидии бюджетным учреждениям на финансовое обеспечение государственного (муниципального) задания на оказание государственных (муниципальных) услуг (выполнение работ)	906	0702	0220625206	611	39 194,2	38 820,3	99,05%
560	Субсидии бюджетным учреждениям на иные цели	906	0702	0220625206	612	4 240,3	4 237,5	99,93%
561	Субсидии автономным учреждениям на финансовое обеспечение государственного (муниципального) задания на оказание государственных (муниципальных) услуг (выполнение работ)	906	0702	0220625206	621	111 553,0	111 032,6	99,53%
562	Субсидии автономным учреждениям на иные цели	906	0702	0220625206	622	10 074,4	10 064,6	99,90%
563	Обеспечение мероприятий по соответствию состояния зданий и помещений муниципальных общеобразовательных организаций требованиям комплексной безопасности и санитарного законодательства	906	0702	0220725207		50 987,2	50 987,2	100,00%
564	Субсидии бюджетным учреждениям на иные цели	906	0702	0220725207	612	24 895,0	24 895,0	100,00%
565	Субсидии автономным учреждениям на иные цели	906	0702	0220725207	622	26 092,1	26 092,1	100,00%
566	Финансирование расходов на оплату труда педагогических работников муниципальных общеобразовательных организаций	906	0702	0220845311		457 466,2	457 466,2	100,00%
567	Субсидии бюджетным учреждениям на финансовое обеспечение государственного (муниципального) задания на оказание государственных (муниципальных) услуг (выполнение работ)	906	0702	0220845311	611	71 530,7	71 530,7	100,00%
568	Субсидии автономным учреждениям на финансовое обеспечение государственного (муниципального) задания на оказание государственных (муниципальных) услуг (выполнение работ)	906	0702	0220845311	621	385 935,5	385 935,5	100,00%
569	Финансирование расходов на оплату труда непедагогических работников муниципальных общеобразовательных организаций	906	0702	0220845312		92 303,8	92 303,8	100,00%
570	Субсидии бюджетным учреждениям на финансовое обеспечение государственного (муниципального) задания на оказание государственных (муниципальных) услуг (выполнение работ)	906	0702	0220845312	611	16 982,5	16 982,5	100,00%
571	Субсидии автономным учреждениям на финансовое обеспечение государственного (муниципального) задания на оказание государственных (муниципальных) услуг (выполнение работ)	906	0702	0220845312	621	75 321,3	75 321,3	100,00%
572	Финансовое обеспечение государственных гарантий реализации прав на получение общедоступного и бесплатного дошкольного, начального общего, основного общего, среднего общего образования в муниципальных общеобразовательных организациях и финансовое обеспечение дополнительного образования детей в муниципальных общеобразовательных организациях в части финансирования расходов на приобретение учебников и учебных пособий, средств обучения, игр, игрушек	906	0702	0220945320		26 632,0	26 632,0	100,00%
573	Субсидии бюджетным учреждениям на финансовое обеспечение государственного (муниципального) задания на оказание государственных (муниципальных) услуг (выполнение работ)	906	0702	0220945320	611	5 348,3	5 348,3	100,00%
574	Субсидии автономным учреждениям на финансовое обеспечение государственного (муниципального) задания на оказание государственных (муниципальных) услуг (выполнение работ)	906	0702	0220945320	621	21 283,7	21 283,7	100,00%
575	Осуществление мероприятий по обеспечению питанием обучающихся в муниципальных общеобразовательных организациях	906	0702	0221045400		62 411,1	62 411,1	100,00%
576	Субсидии бюджетным учреждениям на иные цели	906	0702	0221045400	612	6 841,3	6 841,3	100,00%
577	Субсидии автономным учреждениям на иные цели	906	0702	0221045400	622	55 569,8	55 569,8	100,00%
578	Организация и проведение единого государственного экзамена, ГВ, ОГЭ	906	0702	0221125211		152,7	152,7	100,00%
579	Субсидии автономным учреждениям на иные цели	906	0702	0221125211	622	152,7	152,7	100,00%
580	Организация бесплатного горячего питания обучающихся, получающих начальное общее образование в государственных и муниципальных образовательных организациях, на условиях софинансирования из федерального бюджета	906	0702	02219L3040		35 331,3	35 331,3	100,00%
581	Субсидии бюджетным учреждениям на иные цели	906	0702	02219L3040	612	3 725,4	3 725,4	100,00%
582	Субсидии автономным учреждениям на иные цели	906	0702	02219L3040	622	31 605,9	31 605,9	100,00%
583	Обеспечение выплат ежемесячного денежного вознаграждения советникам директоров по воспитанию и взаимодействию с детскими общественными объединениями государственных и муниципальных общеобразовательных организаций, государственных профессиональных образовательных организаций на условиях софинансирования из федерального бюджета	906	0702	022Ю650500		1 078,1	1 078,1	100,00%
584	Субсидии бюджетным учреждениям на иные цели	906	0702	022Ю650500	612	359,4	359,4	100,00%
585	Субсидии автономным учреждениям на иные цели	906	0702	022Ю650500	622	718,7	718,7	100,00%

586	Ежемесячное денежное вознаграждение за классное руководство педагогическим работникам образовательных организаций, реализующих образовательные программы начального общего образования, образовательные программы основного общего образования, образовательные программы среднего общего образования, на условиях софинансирования из федерального бюджета	906	0702	022Ю653030		54 862,0	54 862,0	100,00%
587	Субсидии бюджетным учреждениям на иные цели	906	0702	022Ю653030	612	8 085,2	8 085,2	100,00%
588	Субсидии автономным учреждениям на иные цели	906	0702	022Ю653030	622	46 776,8	46 776,8	100,00%
589	Подпрограмма 4 «Укрепление и развитие материально-технической базы образовательных организаций муниципального округа Ревда»	906	0702	0240000000		45 831,6	45 156,6	98,53%
590	Устранение нарушений по предписаниям контрольных (надзорных) органов	906	0702	0242825228		8 235,0	8 000,0	97,15%
591	Субсидии автономным учреждениям на иные цели	906	0702	0242825228	622	8 235,0	8 000,0	97,15%
592	Мероприятия по антитеррористической защищенности муниципальных образовательных организаций	906	0702	0242925229		31 173,8	30 733,8	98,59%
593	Субсидии бюджетным учреждениям на финансовое обеспечение государственного (муниципального) задания на оказание государственных (муниципальных) услуг (выполнение работ)	906	0702	0242925229	611	4 882,8	4 771,5	97,72%
594	Субсидии бюджетным учреждениям на иные цели	906	0702	0242925229	612	3 858,3	3 858,3	100,00%
595	Субсидии автономным учреждениям на финансовое обеспечение государственного (муниципального) задания на оказание государственных (муниципальных) услуг (выполнение работ)	906	0702	0242925229	621	10 099,9	9 771,2	96,75%
596	Субсидии автономным учреждениям на иные цели	906	0702	0242925229	622	12 332,7	12 332,7	100,00%
597	Создание в муниципальных общеобразовательных организациях условий для организации горячего питания обучающихся	906	0702	0243445410		796,7	796,7	100,00%
598	Субсидии бюджетным учреждениям на иные цели	906	0702	0243445410	612	204,8	204,8	100,00%
599	Субсидии автономным учреждениям на иные цели	906	0702	0243445410	622	591,9	591,9	100,00%
600	Создание в муниципальных общеобразовательных организациях условий для организации горячего питания обучающихся	906	0702	02434S5434		1 136,3	1 136,3	100,00%
601	Субсидии бюджетным учреждениям на иные цели	906	0702	02434S5434	612	292,2	292,2	100,00%
602	Субсидии автономным учреждениям на иные цели	906	0702	02434S5434	622	844,2	844,2	100,00%
603	Разработка проектно-сметной документации на капитальный ремонт муниципальных общеобразовательных учреждений	906	0702	0244125441		2 690,3	2 690,2	100,00%
604	Субсидии автономным учреждениям на иные цели	906	0702	0244125441	622	2 690,3	2 690,2	100,00%
605	Разработка проектно-сметной документации по обустройству физкультурно-спортивных зон в муниципальных общеобразовательных организациях	906	0702	0244925449		1 799,5	1 799,5	100,00%
606	Субсидии бюджетным учреждениям на иные цели	906	0702	0244925449	612	599,5	599,5	100,00%
607	Субсидии автономным учреждениям на иные цели	906	0702	0244925449	622	1 200,0	1 200,0	100,00%
608	Дополнительное образование детей	906	0703			120 423,6	117 062,3	97,21%
609	Муниципальная программа «Развитие системы образования в муниципальном округе Ревда Свердловской области на 2021 до 2028 года»	906	0703	0200000000		120 423,6	117 062,3	97,21%
610	Подпрограмма 3 «Развитие системы дополнительного образования, отдыха и оздоровление детей в муниципальном округе Ревда»	906	0703	0230000000		116 040,3	112 783,9	97,19%
611	Организация предоставления дополнительного образования и создание условий для содержания детей в муниципальных организациях дополнительного образования	906	0703	0231425214		73 406,9	70 484,9	96,02%
612	Субсидии бюджетным учреждениям на финансовое обеспечение государственного (муниципального) задания на оказание государственных (муниципальных) услуг (выполнение работ)	906	0703	0231425214	611	1 101,2	986,7	89,60%
613	Субсидии бюджетным учреждениям на иные цели	906	0703	0231425214	612	1 585,5	1 585,5	100,00%
614	Субсидии бюджетным учреждениям на финансовое обеспечение государственного (муниципального) задания в рамках исполнения государственного (муниципального) социального заказа на оказание государственных (муниципальных) услуг в социальной сфере	906	0703	0231425214	614	17 742,6	15 885,3	89,53%
615	Субсидии автономным учреждениям на финансовое обеспечение государственного (муниципального) задания на оказание государственных (муниципальных) услуг (выполнение работ)	906	0703	0231425214	621	6 277,0	5 870,0	93,52%
616	Субсидии автономным учреждениям на иные цели	906	0703	0231425214	622	2 334,3	2 334,3	100,00%
617	Субсидии автономным учреждениям на финансовое обеспечение государственного (муниципального) задания в рамках исполнения государственного (муниципального) социального заказа на оказание государственных (муниципальных) услуг в социальной сфере	906	0703	0231425214	624	44 366,3	43 823,1	98,78%
618	Организация предоставления дополнительного образования и создание условий для содержания детей в муниципальных общеобразовательных организациях	906	0703	0231525215		4 997,7	4 828,9	96,62%
619	Субсидии бюджетным учреждениям на финансовое обеспечение государственного (муниципального) задания в рамках исполнения государственного (муниципального) социального заказа на оказание государственных (муниципальных) услуг в социальной сфере	906	0703	0231525215	614	2 244,3	2 232,9	99,49%
620	Субсидии автономным учреждениям на финансовое обеспечение государственного (муниципального) задания в рамках исполнения государственного (муниципального) социального заказа на оказание государственных (муниципальных) услуг в социальной сфере	906	0703	0231525215	624	2 753,3	2 596,0	94,29%
621	Финансирование расходов на оплату труда педагогических работников муниципальных общеобразовательных организаций	906	0703	0231645311		14 128,9	14 128,9	100,00%
622	Субсидии бюджетным учреждениям на финансовое обеспечение государственного (муниципального) задания в рамках исполнения государственного (муниципального) социального заказа на оказание государственных (муниципальных) услуг в социальной сфере	906	0703	0231645311	614	4 264,3	4 264,3	100,00%

623	Субсидии автономным учреждениям на финансовое обеспечение государственного (муниципального) задания в рамках исполнения государственного (муниципального) социального заказа на оказание государственных (муниципальных) услуг в социальной сфере	906	0703	0231645311	624	9 864,6	9 864,6	100,00%
624	Финансирование расходов на оплату труда непедагогических работников муниципальных общеобразовательных организаций	906	0703	0231645312		2 960,6	2 960,6	100,00%
625	Субсидии бюджетным учреждениям на финансовое обеспечение государственного (муниципального) задания в рамках исполнения государственного (муниципального) социального заказа на оказание государственных (муниципальных) услуг в социальной сфере	906	0703	0231645312	614	1 085,6	1 085,6	100,00%
626	Субсидии автономным учреждениям на финансовое обеспечение государственного (муниципального) задания в рамках исполнения государственного (муниципального) социального заказа на оказание государственных (муниципальных) услуг в социальной сфере	906	0703	0231645312	624	1 875,0	1 875,0	100,00%
627	Обеспечение персонифицированного финансирования дополнительного образования детей	906	0703	0232325223		20 506,2	20 340,5	99,19%
628	Субсидии бюджетным учреждениям на финансовое обеспечение государственного (муниципального) задания в рамках исполнения государственного (муниципального) социального заказа на оказание государственных (муниципальных) услуг в социальной сфере	906	0703	0232325223	614	9 893,7	9 728,0	98,33%
629	Субсидии автономным учреждениям на финансовое обеспечение государственного (муниципального) задания в рамках исполнения государственного (муниципального) социального заказа на оказание государственных (муниципальных) услуг в социальной сфере	906	0703	0232325223	624	2 715,1	2 715,1	100,00%
630	Субсидии в целях финансового обеспечения (возмещения) исполнения государственного (муниципального) социального заказа на оказание государственных (муниципальных) услуг в социальной сфере	906	0703	0232325223	635	3 649,8	3 649,8	100,00%
631	Субсидии в целях финансового обеспечения (возмещения) исполнения государственного (муниципального) социального заказа на оказание государственных (муниципальных) услуг в социальной сфере	906	0703	0232325223	816	4 247,7	4 247,7	100,00%
632	Организация и проведение городских мероприятий для детей по пожарной безопасности ПДД, улучшение учебно-материальных условий	906	0703	0232525225		40,0	40,0	100,00%
633	Субсидии автономным учреждениям на иные цели	906	0703	0232525225	622	40,0	40,0	100,00%
634	Подпрограмма 4 «Укрепление и развитие материально-технической базы образовательных организаций муниципального округа Ревда»	906	0703	0240000000		4 383,3	4 278,5	97,61%
635	Мероприятия по антитеррористической защищенности муниципальных образовательных организаций	906	0703	0242925229		4 383,3	4 278,5	97,61%
636	Субсидии бюджетным учреждениям на финансовое обеспечение государственного (муниципального) задания на оказание государственных (муниципальных) услуг (выполнение работ)	906	0703	0242925229	611	98,3	98,3	100,00%
637	Субсидии бюджетным учреждениям на финансовое обеспечение государственного (муниципального) задания в рамках исполнения государственного (муниципального) социального заказа на оказание государственных (муниципальных) услуг в социальной сфере	906	0703	0242925229	614	1 334,7	1 276,0	95,60%
638	Субсидии автономным учреждениям на финансовое обеспечение государственного (муниципального) задания на оказание государственных (муниципальных) услуг (выполнение работ)	906	0703	0242925229	621	300,0	300,0	100,00%
639	Субсидии автономным учреждениям на финансовое обеспечение государственного (муниципального) задания в рамках исполнения государственного (муниципального) социального заказа на оказание государственных (муниципальных) услуг в социальной сфере	906	0703	0242925229	624	2 650,3	2 604,2	98,26%
640	Молодежная политика	906	0707			374,0	374,0	100,00%
641	Муниципальная программа «Развитие молодежной политики и патриотического воспитания граждан в муниципальном округе Ревда Свердловской области до 2027 года»	906	0707	0500000000		374,0	374,0	100,00%
642	Подпрограмма 2 «Патриотическое воспитание молодых граждан в муниципальном округе Ревда»	906	0707	0520000000		374,0	374,0	100,00%
643	Организация военно-патриотического воспитания и допризывной подготовки молодых граждан	906	0707	0520348700		292,8	292,8	100,00%
644	Субсидии автономным учреждениям на иные цели	906	0707	0520348700	622	292,8	292,8	100,00%
645	Обеспечение реализации мероприятий по патриотическому воспитанию граждан	906	0707	05203S5030		81,2	81,2	100,00%
646	Субсидии автономным учреждениям на иные цели	906	0707	05203S5030	622	81,2	81,2	100,00%
647	Другие вопросы в области образования	906	0709			95 507,7	92 123,0	96,46%
648	Муниципальная программа «Развитие системы образования в муниципальном округе Ревда Свердловской области на 2021 до 2028 года»	906	0709	0200000000		95 294,4	91 909,7	96,45%
649	Подпрограмма 1 «Развитие системы дошкольного образования в муниципальном округе Ревда»	906	0709	0210000000		443,5	326,8	73,69%
650	Организация деятельности службы ранней помощи	906	0709	0215025250		443,5	326,8	73,69%
651	Субсидии автономным учреждениям на финансовое обеспечение государственного (муниципального) задания на оказание государственных (муниципальных) услуг (выполнение работ)	906	0709	0215025250	621	443,5	326,8	73,69%
652	Подпрограмма 2 «Развитие системы общего образования в муниципальном округе Ревда»	906	0709	0220000000		4 143,2	4 143,2	100,00%
653	Обеспечение дополнительных гарантий по социальной поддержке детей-сирот и детей, оставшихся без попечения родителей, лиц из числа детей-сирот и детей, оставшихся без попечения родителей, лиц, потерявших в период обучения обоих родителей или единственного родителя, обучающихся в муниципальных образовательных организациях	906	0709	0221245200		67,5	67,5	100,00%
654	Субсидии бюджетным учреждениям на иные цели	906	0709	0221245200	612	63,8	63,8	100,00%
655	Субсидии автономным учреждениям на иные цели	906	0709	0221245200	622	3,8	3,8	100,00%

656	Проведение мероприятий по обеспечению деятельности советников директора по воспитанию и взаимодействию с детскими общественными объединениями в общеобразовательных организациях на условиях софинансирования из федерального бюджета	906	0709	022Ю651790		4 075,7	4 075,7	100,00%
657	Субсидии бюджетным учреждениям на иные цели	906	0709	022Ю651790	612	1 358,6	1 358,6	100,00%
658	Субсидии автономным учреждениям на иные цели	906	0709	022Ю651790	622	2 717,1	2 717,1	100,00%
659	Подпрограмма 3 «Развитие системы дополнительного образования, отдыха и оздоровление детей в муниципальном округе Ревда»	906	0709	0230000000		49 102,0	47 721,9	97,19%
660	Осуществление мероприятий по обеспечению организации отдыха детей в каникулярное время, включая мероприятия по обеспечению безопасности их жизни и здоровья	906	0709	0231845600		23 066,8	21 686,8	94,02%
661	Приобретение товаров, работ и услуг в пользу граждан в целях их социального обеспечения	906	0709	0231845600	323	19 266,8	17 886,8	92,84%
662	Субсидии бюджетным учреждениям на иные цели	906	0709	0231845600	612	527,5	527,5	100,00%
663	Субсидии автономным учреждениям на иные цели	906	0709	0231845600	622	3 272,5	3 272,5	100,00%
664	Обеспечение организации отдыха и оздоровления детей в каникулярное время	906	0709	02318S5218		16 198,1	16 198,1	100,00%
665	Прочая закупка товаров, работ и услуг	906	0709	02318S5218	244	142,6	142,6	100,00%
666	Приобретение товаров, работ и услуг в пользу граждан в целях их социального обеспечения	906	0709	02318S5218	323	13 011,9	13 011,9	100,00%
667	Субсидии бюджетным учреждениям на иные цели	906	0709	02318S5218	612	525,4	525,4	100,00%
668	Субсидии автономным учреждениям на иные цели	906	0709	02318S5218	622	2 518,2	2 518,2	100,00%
669	Осуществление государственных полномочий Свердловской области по организации и обеспечению отдыха и оздоровления детей (за исключением детей-сирот и детей, оставшихся без попечения родителей, детей, находящихся в трудной жизненной ситуации) в учебное время, включая мероприятия по обеспечению безопасности их жизни и здоровья	906	0709	0231945500		2 770,4	2 770,4	100,00%
670	Прочая закупка товаров, работ и услуг	906	0709	0231945500	244	156,8	156,8	100,00%
671	Приобретение товаров, работ и услуг в пользу граждан в целях их социального обеспечения	906	0709	0231945500	323	2 613,6	2 613,6	100,00%
672	Организация и проведение городских мероприятий в сфере образования(Одаренные дети), профилактических мероприятий	906	0709	0232225222		394,7	394,7	100,00%
673	Субсидии бюджетным учреждениям на иные цели	906	0709	0232225222	612	44,7	44,7	100,00%
674	Субсидии автономным учреждениям на финансовое обеспечение государственного (муниципального) задания на оказание государственных (муниципальных) услуг (выполнение работ)	906	0709	0232225222	621	350,0	350,0	100,00%
675	Обеспечение отдыха отдельных категорий детей, проживающих на территории муниципального округа Ревда, в организациях отдыха детей и их оздоровления, расположенных на побережье Черного моря	906	0709	0232645610		6 672,0	6 671,9	100,00%
676	Субсидии бюджетным учреждениям на иные цели	906	0709	0232645610	612	909,8	909,8	100,00%
677	Субсидии автономным учреждениям на иные цели	906	0709	0232645610	622	5 762,2	5 762,1	100,00%
678	Подпрограмма 5 «Обеспечение реализации муниципальной программы «Развитие системы образования в муниципальном округе Ревда на 2021-2028 годы»	906	0709	0250000000		41 605,7	39 717,7	95,46%
679	Организация деятельности органа муниципальной власти в сфере образования	906	0709	0253321233		19 178,3	17 599,5	91,77%
680	Фонд оплаты труда государственных (муниципальных) органов	906	0709	0253321233	121	13 699,0	12 528,6	91,46%
681	Взносы по обязательному социальному страхованию на выплаты денежного содержания и иные выплаты работникам государственных (муниципальных) органов	906	0709	0253321233	129	4 157,9	3 761,3	90,46%
682	Прочая закупка товаров, работ и услуг	906	0709	0253321233	244	1 318,9	1 307,2	99,11%
683	Пособия, компенсации и иные социальные выплаты гражданам, кроме публичных нормативных обязательств	906	0709	0253321233	321	2,5	2,5	99,89%
684	Организация деятельности учреждений, оказывающих услуги в сфере образования	906	0709	0253425234		21 278,8	21 084,6	99,09%
685	Фонд оплаты труда учреждений	906	0709	0253425234	111	12 131,2	12 101,7	99,76%
686	Взносы по обязательному социальному страхованию на выплаты по оплате труда работников и иные выплаты работникам учреждений	906	0709	0253425234	119	3 653,4	3 650,8	99,93%
687	Прочая закупка товаров, работ и услуг	906	0709	0253425234	244	4 757,0	4 700,6	98,81%
688	Закупка энергетических ресурсов	906	0709	0253425234	247	736,3	631,4	85,75%
689	Уплата налога на имущество организаций и земельного налога	906	0709	0253425234	851	0,9	0,1	11,00%
690	Мероприятие по награждению лучших педагогов и наставников	906	0709	0254925249		700,0	700,0	100,00%
691	Премии и гранты	906	0709	0254925249	350	700,0	700,0	100,00%
692	Поддержка студентов высших учебных заведений, заключивших договоры по целевому обучению с муниципальными образовательными организациями, Управлением образования муниципального округа Ревда	906	0709	0255125251		448,5	333,5	74,36%
693	Субсидии автономным учреждениям на иные цели	906	0709	0255125251	622	448,5	333,5	74,36%
694	Непрограммные направления деятельности	906	0709	7000000000		213,4	213,4	100,00%
695	Резервный фонд Правительства Свердловской области	906	0709	7007040700		119,8	119,8	100,00%
696	Фонд оплаты труда государственных (муниципальных) органов	906	0709	7007040700	121	92,0	92,0	100,00%
697	Взносы по обязательному социальному страхованию на выплаты денежного содержания и иные выплаты работникам государственных (муниципальных) органов	906	0709	7007040700	129	27,8	27,8	100,00%
698	Поощрение региональной управленческой команды и муниципальных управленческих команд за достижение показателей исполнительных органов субъектов Российской Федерации	906	0709	7009355491		93,6	93,6	100,00%
699	Фонд оплаты труда государственных (муниципальных) органов	906	0709	7009355491	121	71,9	71,9	100,00%

700	Взносы по обязательному социальному страхованию на выплаты денежного содержания и иные выплаты работникам государственных (муниципальных) органов	906	0709	7009355491	129	21,7	21,7	100,00%
701	Социальная политика	906	1000			1 732,9	1 538,2	88,76%
702	Пенсионное обеспечение	906	1001			1 069,0	1 069,0	100,00%
703	Непрограммные направления деятельности	906	1001	7000000000		1 069,0	1 069,0	100,00%
704	Доплаты к пенсиям муниципальных служащих	906	1001	7000109090		1 069,0	1 069,0	100,00%
705	Иные пенсии, социальные доплаты к пенсиям	906	1001	7000109090	312	1 069,0	1 069,0	100,00%
706	Охрана семьи и детства	906	1004			663,9	469,2	70,67%
707	Муниципальная программа «Развитие системы образования в муниципальном округе Ревда Свердловской области на 2021 до 2028 года»	906	1004	0200000000		663,9	469,2	70,67%
708	Подпрограмма 2 «Развитие системы общего образования в муниципальном округе Ревда»	906	1004	0220000000		663,9	469,2	70,67%
709	Осуществление мероприятий по обеспечению питанием обучающихся в муниципальных общеобразовательных организациях	906	1004	0221045400		663,9	469,2	70,67%
710	Пособия, компенсации и иные социальные выплаты гражданам, кроме публичных нормативных обязательств	906	1004	0221045400	321	663,9	469,2	70,67%
711	Дума муниципального округа Ревда	912	0000			10 160,8	10 126,9	99,67%
712	Общегосударственные вопросы	912	0100			9 942,8	9 909,0	99,66%
713	Функционирование законодательных (представительных) органов государственной власти и представительных органов муниципальных образований	912	0103			9 942,8	9 909,0	99,66%
714	Непрограммные направления деятельности	912	0103	7000000000		9 942,8	9 909,0	99,66%
715	Заместитель председателя представительного органа муниципального образования	912	0103	7000321050		961,4	958,7	99,72%
716	Фонд оплаты труда государственных (муниципальных) органов	912	0103	7000321050	121	737,9	737,2	99,91%
717	Взносы по обязательному социальному страхованию на выплаты денежного содержания и иные выплаты работникам государственных (муниципальных) органов	912	0103	7000321050	129	223,6	221,5	99,07%
718	Председатель представительного органа муниципального образования	912	0103	7000521020		3 094,7	3 093,3	99,95%
719	Фонд оплаты труда государственных (муниципальных) органов	912	0103	7000521020	121	2 377,7	2 377,6	99,99%
720	Взносы по обязательному социальному страхованию на выплаты денежного содержания и иные выплаты работникам государственных (муниципальных) органов	912	0103	7000521020	129	716,9	715,6	99,82%
721	Обеспечение деятельности органов местного самоуправления	912	0103	7000721040		5 796,9	5 767,2	99,49%
722	Фонд оплаты труда государственных (муниципальных) органов	912	0103	7000721040	121	3 595,0	3 595,0	100,00%
723	Взносы по обязательному социальному страхованию на выплаты денежного содержания и иные выплаты работникам государственных (муниципальных) органов	912	0103	7000721040	129	1 083,5	1 083,3	99,98%
724	Прочая закупка товаров, работ и услуг	912	0103	7000721040	244	1 118,1	1 089,0	97,40%
725	Уплата иных платежей	912	0103	7000721040	853	0,3	0,0	0,61%
726	Резервный фонд Правительства Свердловской области	912	0103	7007040700		89,8	89,8	100,00%
727	Фонд оплаты труда государственных (муниципальных) органов	912	0103	7007040700	121	69,0	69,0	100,00%
728	Взносы по обязательному социальному страхованию на выплаты денежного содержания и иные выплаты работникам государственных (муниципальных) органов	912	0103	7007040700	129	20,8	20,8	100,00%
729	Социальная политика	912	1000			218,0	217,8	99,92%
730	Пенсионное обеспечение	912	1001			218,0	217,8	99,92%
731	Непрограммные направления деятельности	912	1001	7000000000		218,0	217,8	99,92%
732	Доплаты к пенсиям муниципальных служащих	912	1001	7000109090		218,0	217,8	99,92%
733	Иные пенсии, социальные доплаты к пенсиям	912	1001	7000109090	312	218,0	217,8	99,92%
734	Счетная палата муниципального округа Ревда	913	0000			6 882,2	6 551,6	95,20%
735	Общегосударственные вопросы	913	0100			6 240,2	5 909,7	94,70%
736	Обеспечение деятельности финансовых, налоговых и таможенных органов и органов финансового (финансово-бюджетного) надзора	913	0106			6 240,2	5 909,7	94,70%
737	Непрограммные направления деятельности	913	0106	7000000000		6 240,2	5 909,7	94,70%
738	Председатель счетной палаты муниципального образования	913	0106	7000621030		2 584,2	2 475,3	95,79%
739	Фонд оплаты труда государственных (муниципальных) органов	913	0106	7000621030	121	1 913,0	1 913,0	100,00%
740	Иные выплаты персоналу государственных (муниципальных) органов, за исключением фонда оплаты труда	913	0106	7000621030	122	70,2	52,7	75,06%
741	Взносы по обязательному социальному страхованию на выплаты денежного содержания и иные выплаты работникам государственных (муниципальных) органов	913	0106	7000621030	129	576,0	484,6	84,13%
742	Прочая закупка товаров, работ и услуг	913	0106	7000621030	244	25,0	25,0	100,00%
743	Обеспечение деятельности органов местного самоуправления	913	0106	7000721040		3 656,0	3 434,4	93,94%
744	Фонд оплаты труда государственных (муниципальных) органов	913	0106	7000721040	121	2 258,0	2 169,9	96,10%
745	Взносы по обязательному социальному страхованию на выплаты денежного содержания и иные выплаты работникам государственных (муниципальных) органов	913	0106	7000721040	129	685,0	652,0	95,18%
746	Прочая закупка товаров, работ и услуг	913	0106	7000721040	244	643,0	547,4	85,13%
747	Закупка энергетических ресурсов	913	0106	7000721040	247	51,0	46,1	90,48%
748	Уплата иных платежей	913	0106	7000721040	853	19,0	19,0	100,00%
749	Социальная политика	913	1000			642,0	641,9	99,98%
750	Пенсионное обеспечение	913	1001			642,0	641,9	99,98%
751	Непрограммные направления деятельности	913	1001	7000000000		642,0	641,9	99,98%
752	Доплаты к пенсиям муниципальных служащих	913	1001	7000109090		642,0	641,9	99,98%

753	Иные пенсии, социальные доплаты к пенсиям	913	1001	7000109090	312	642,0	641,9	99,98%
754	Финансовое управление администрации муниципального округа Ревда	919	0000			29 382,6	28 850,2	98,19%
755	Общегосударственные вопросы	919	0100			28 134,2	27 603,9	98,12%
756	Обеспечение деятельности финансовых, налоговых и таможенных органов и органов финансового (финансово-бюджетного) надзора	919	0106			28 134,2	27 603,9	98,12%
757	Непрограммные направления деятельности	919	0106	7000000000		28 134,2	27 603,9	98,12%
758	Обеспечение деятельности органов местного самоуправления	919	0106	7000721040		27 923,2	27 392,9	98,10%
759	Фонд оплаты труда государственных (муниципальных) органов	919	0106	7000721040	121	18 106,2	18 092,2	99,92%
760	Взносы по обязательному социальному страхованию на выплаты денежного содержания и иные выплаты работникам государственных (муниципальных) органов	919	0106	7000721040	129	5 429,0	5 409,2	99,64%
761	Прочая закупка товаров, работ и услуг	919	0106	7000721040	244	3 990,1	3 515,6	88,11%
762	Закупка энергетических ресурсов	919	0106	7000721040	247	397,4	375,4	94,46%
763	Уплата иных платежей	919	0106	7000721040	853	0,5	0,5	100,00%
764	Резервный фонд Правительства Свердловской области	919	0106	7007040700		89,8	89,8	100,00%
765	Фонд оплаты труда государственных (муниципальных) органов	919	0106	7007040700	121	69,0	69,0	100,00%
766	Взносы по обязательному социальному страхованию на выплаты денежного содержания и иные выплаты работникам государственных (муниципальных) органов	919	0106	7007040700	129	20,8	20,8	100,00%
767	Поощрение региональной управленческой команды и муниципальных управленческих команд за достижение показателей исполнительных органов субъектов Российской Федерации	919	0106	7009355491		121,2	121,2	100,00%
768	Фонд оплаты труда государственных (муниципальных) органов	919	0106	7009355491	121	93,1	93,1	100,00%
769	Взносы по обязательному социальному страхованию на выплаты денежного содержания и иные выплаты работникам государственных (муниципальных) органов	919	0106	7009355491	129	28,1	28,1	100,00%
770	Социальная политика	919	1000			1 224,3	1 224,3	100,00%
771	Пенсионное обеспечение	919	1001			1 224,3	1 224,3	100,00%
772	Непрограммные направления деятельности	919	1001	7000000000		1 224,3	1 224,3	100,00%
773	Доплаты к пенсиям муниципальных служащих	919	1001	7000109090		1 224,3	1 224,3	100,00%
774	Иные пенсии, социальные доплаты к пенсиям	919	1001	7000109090	312	1 224,3	1 224,3	100,00%
775	Обслуживание государственного (муниципального) долга	919	1300			24,0	22,0	91,61%
776	Обслуживание государственного внутреннего и муниципального долга	919	1301			24,0	22,0	91,61%
777	Непрограммные направления деятельности	919	1301	7000000000		24,0	22,0	91,61%
778	Исполнение обязательств по обслуживанию муниципального долга в соответствии с программой муниципальных заимствований и заключенными контрактами (соглашениями)	919	1301	7005820010		24,0	22,0	91,61%
779	Обслуживание муниципального долга	919	1301	7005820010	730	24,0	22,0	91,61%
780	ВСЕГО РАСХОДОВ:					5 061 574,6	4 804 335,3	94,92%

Приложение 6
к решению Думы муниципального округа Ревда
от _____ 2026 № _____

Источники внутреннего финансирования дефицита бюджета муниципального округа Ревда по кодам классификации источников финансирования дефицита бюджета за 2025 год

Но-мер стро-ки	Наименование источника финансирования дефицита местного бюджета	Код классификации источников финансирования дефицита местного бюджета
1	2	3
1	Финансовое управление администрации муниципального округа Ревда	
2	Бюджетные кредиты из других бюджетов бюджетной системы Российской Федерации в валюте Российской Федерации	919 01 03 00 00 00 0000 000
3	Привлечение кредитов из других бюджетов бюджетной системы Российской Федерации бюджетами муниципальных округов в валюте Российской Федерации	919 01 03 01 00 14 0000 710
4	Погашение бюджетами муниципальных округов кредитов из других бюджетов бюджетной системы Российской Федерации в валюте Российской Федерации	919 01 03 01 00 14 0000 810
5	Изменение остатков средств на счетах по учету средств бюджетов	919 01 05 00 00 00 0000 000
6	Увеличение прочих остатков денежных средств бюджетов муниципальных округов	919 01 05 02 01 14 0000 510
7	Уменьшение прочих остатков денежных средств бюджетов муниципальных округов	919 01 05 02 01 14 0000 610
8	Итого источников внутреннего финансирования дефицита местного бюджета	919 00 00 00 00 000000 000

Приложение 5
к решению Думы муниципального округа Ревда
от _____ № _____

Реализация муниципальных программ муниципального округа Ревда за 2025 год

Наименование показателя	код целевой статьи	объем бюджетных ассигнований на финансовое обеспечение муниципальной программы, в тысячах рублей	Касс. расход	%
Муниципальная программа «Развитие малого и среднего предпринимательства в муниципальном округе Ревда Свердловской области до 2027 года»	0100000000	1 010 000,00	1 010 000,00	100,00%

Предоставление субсидий Ревдинскому фонду поддержки предпринимательства	0100223002	1 010 000,00	1 010 000,00	100,00%
Муниципальная программа «Развитие системы образования в муниципальном округе Ревда Свердловской области на 2021 до 2028 года»	0200000000	1 814 488 313,62	1 804 681 618,15	99,46%
Подпрограмма 1 «Развитие системы дошкольного образования в муниципальном округе Ревда»	0210000000	578 262 798,10	577 348 911,86	99,84%
Организация предоставления дошкольного образования, создание условий для присмотра и ухода за детьми, содержание детей в муниципальных образовательных организациях	0210125201	169 960 123,00	169 162 943,45	99,53%
Обеспечение мероприятий по соответствию состояния зданий и помещений муниципальных дошкольных образовательных организаций требованиям комплексной безопасности и санитарного законодательства	0210225202	9 352 133,10	9 352 129,71	100,00%
Финансирование расходов на оплату труда педагогических работников муниципальных дошкольных образовательных организаций	0210345111	291 473 900,00	291 473 900,00	100,00%
Финансирование расходов на оплату труда непедагогических работников муниципальных дошкольных образовательных организаций	0210345112	102 521 100,00	102 521 100,00	100,00%
Финансовое обеспечение государственных гарантий реализации прав на получение общедоступного и бесплатного дошкольного образования в муниципальных дошкольных образовательных организациях в части финансирования расходов на приобретение учебников и учебных пособий, средств обучения, игр, игрушек	0210445120	4 512 000,00	4 512 000,00	100,00%
Организация деятельности службы ранней помощи	0215025250	443 542,00	326 838,70	73,69%
Подпрограмма 2 «Развитие системы общего образования в муниципальном округе Ревда»	0220000000	951 093 314,14	949 991 615,17	99,88%
Организация предоставления общего образования и создание условий для содержания детей в муниципальных общеобразовательных организациях	0220625206	165 061 882,00	164 154 899,23	99,45%
Обеспечение мероприятий по соответствию состояния зданий и помещений муниципальных общеобразовательных организаций требованиям комплексной безопасности и санитарного законодательства	0220725207	50 987 152,14	50 987 151,34	100,00%
Финансирование расходов на оплату труда педагогических работников муниципальных общеобразовательных организаций	0220845311	457 466 200,00	457 466 200,00	100,00%
Финансирование расходов на оплату труда непедагогических работников муниципальных общеобразовательных организаций	0220845312	92 303 780,00	92 303 780,00	100,00%
Финансовое обеспечение государственных гарантий реализации прав на получение общедоступного и бесплатного дошкольного, начального общего, основного общего, среднего общего образования в муниципальных общеобразовательных организациях и финансовое обеспечение дополнительного образования детей в муниципальных общеобразовательных организациях в части финансирования расходов на приобретение учебников и учебных пособий, средств обучения, игр, игрушек	0220945320	26 632 000,00	26 632 000,00	100,00%
Осуществление мероприятий по обеспечению питанием обучающихся в муниципальных общеобразовательных организациях	0221045400	63 075 000,00	62 880 284,60	99,69%
Организация и проведение единого государственного экзамена, ГВ, ОГЭ	0221125211	152 700,00	152 700,00	100,00%
Обеспечение дополнительных гарантий по социальной поддержке детей-сирот и детей, оставшихся без попечения родителей, лиц из числа детей-сирот и детей, оставшихся без попечения родителей, лиц, потерявших в период обучения обоих родителей или единственного родителя, обучающихся в муниципальных образовательных организациях	0221245200	67 500,00	67 500,00	100,00%
Организация бесплатного горячего питания обучающихся, получающих начальное общее образование в государственных и муниципальных образовательных организациях, на условиях софинансирования из федерального бюджета	02219L3040	35 331 300,00	35 331 300,00	100,00%
Обеспечение выплат ежемесячного денежного вознаграждения советникам директоров по воспитанию и взаимодействию с детскими общественными объединениями государственных и муниципальных общеобразовательных организаций, государственных профессиональных образовательных организаций на условиях софинансирования из федерального бюджета	022Ю650500	1 078 100,00	1 078 100,00	100,00%
Проведение мероприятий по обеспечению деятельности советников директора по воспитанию и взаимодействию с детскими общественными объединениями в общеобразовательных организациях на условиях софинансирования из федерального бюджета	022Ю651790	4 075 700,00	4 075 700,00	100,00%
Ежемесячное денежное вознаграждение за классное руководство педагогическим работникам образовательных организаций, реализующих образовательные программы начального общего образования, образовательные программы основного общего образования, образовательные программы среднего общего образования, на условиях софинансирования из федерального бюджета	022Ю653030	54 862 000,00	54 862 000,00	100,00%
Подпрограмма 3 «Развитие системы дополнительного образования, отдыха и оздоровление детей в муниципальном округе Ревда»	0230000000	165 142 288,79	160 505 805,00	97,19%
Организация предоставления дополнительного образования и создание условий для содержания детей в муниципальных организациях дополнительного образования	0231425214	73 406 927,79	70 484 890,90	96,02%
Организация предоставления дополнительного образования и создание условий для содержания детей в муниципальных общеобразовательных организациях	0231525215	4 997 670,00	4 828 942,00	96,62%
Финансирование расходов на оплату труда педагогических работников муниципальных общеобразовательных организаций	0231645311	14 128 900,00	14 128 900,00	100,00%
Финансирование расходов на оплату труда непедагогических работников муниципальных общеобразовательных организаций	0231645312	2 960 620,00	2 960 620,00	100,00%
Осуществление мероприятий по обеспечению организации отдыха детей в каникулярное время, включая мероприятия по обеспечению безопасности их жизни и здоровья	0231845600	23 066 800,00	21 686 847,00	94,02%
Обеспечение организации отдыха и оздоровления детей в каникулярное время	02318S5218	16 198 061,00	16 198 061,00	100,00%
Осуществление государственных полномочий Свердловской области по организации и обеспечению отдыха и оздоровления детей (за исключением детей-сирот и детей, оставшихся без попечения родителей, детей, находящихся в трудной жизненной ситуации) в учебное время, включая мероприятия по обеспечению безопасности их жизни и здоровья	0231945500	2 770 400,00	2 770 400,00	100,00%
Организация и проведение городских мероприятий в сфере образования(Одаренные дети), профилактических мероприятий	0232225222	394 700,00	394 700,00	100,00%
Обеспечение персонифицированного финансирования дополнительного образования детей	0232325223	20 506 210,00	20 340 504,10	99,19%
Организация и проведение городских мероприятий для детей по пожарной безопасности ПДД, улучшение учебно-материальных условий	0232525225	40 000,00	40 000,00	100,00%
Обеспечение отдыха отдельных категорий детей, проживающих на территории муниципального округа Ревда, в организациях отдыха детей и их оздоровления, расположенных на побережье Черного моря	0232645610	6 672 000,00	6 671 940,00	100,00%
Подпрограмма 4 «Укрепление и развитие материально-технической базы образовательных организаций муниципального округа Ревда»	0240000000	78 384 239,06	77 117 598,55	98,38%
Устранение нарушений по предписаниям контрольных (надзорных) органов	0242825228	10 213 297,25	9 978 297,25	97,70%

Мероприятия по антитеррористической защищенности муниципальных образовательных организаций	0242925229	61 499 347,62	60 467 773,77	98,32%
Создание в муниципальных общеобразовательных организациях условий для организации горячего питания обучающихся	0243445410	796 700,00	796 697,94	100,00%
Создание в муниципальных общеобразовательных организациях условий для организации горячего питания обучающихся	02434S5434	1 136 326,00	1 136 323,06	100,00%
Разработка проектно-сметной документации на капитальный ремонт муниципальных общеобразовательных учреждений	0244125441	2 690 300,00	2 690 238,34	100,00%
Разработка проектно-сметной документации на капитальный ремонт муниципальных дошкольных образовательных учреждений	0244425244	248 768,19	248 768,19	100,00%
Разработка проектно-сметной документации по обустройству физкультурно-спортивных зон в муниципальных общеобразовательных организациях	0244925449	1 799 500,00	1 799 500,00	100,00%
Подпрограмма 5 «Обеспечение реализации муниципальной программы «Развитие системы образования в муниципальном округе Ревда на 2021-2028 годы»	0250000000	41 605 673,53	39 717 687,57	95,46%
Организация деятельности органа муниципальной власти в сфере образования	0253321233	19 178 340,00	17 599 540,98	91,77%
Организация деятельности учреждений, оказывающих услуги в сфере образования	0253425234	21 278 833,53	21 084 646,59	99,09%
Мероприятие по награждению лучших педагогов и наставников	0254925249	700 000,00	700 000,00	100,00%
Поддержка студентов высших учебных заведений, заключивших договоры по целевому обучению с муниципальными образовательными организациями, Управлением образования муниципального округа Ревда	0255125251	448 500,00	333 500,00	74,36%
Муниципальная программа «О дополнительных мерах социальной поддержки населения и профилактике социально-значимых заболеваний в муниципальном округе Ревда Свердловской области до 2026 года»	0300000000	2 672 905,25	2 669 905,20	99,89%
Подпрограмма 1 «Профилактика социально-значимых заболеваний и пропаганда здорового образа жизни»	0310000000	490 377,00	490 377,00	100,00%
Мероприятия по предупреждению ВИЧ -инфекции	0310129301	20 300,00	20 300,00	100,00%
Мероприятия по предупреждению наркомании	0310229302	227 500,00	227 500,00	100,00%
Мероприятия по предупреждению туберкулеза	0310329303	37 160,00	37 160,00	100,00%
Организация и проведение массовых мероприятий по вопросам формирования ЗОЖ	0310429304	90 000,00	90 000,00	100,00%
Мероприятия по борьбе с социально значимыми заболеваниями	0310529305	115 417,00	115 417,00	100,00%
Подпрограмма 2 «Дополнительные меры социальной поддержки населения муниципального округа Ревда»	0320000000	2 182 528,25	2 179 528,20	99,86%
Организация и проведение социально-значимых мероприятий для отдельных категорий граждан (участников и ветеранов ВОВ, детей из многодетных семей, инвалидов, престарелых граждан,бывших осужденных)	0320729307	74 403,25	71 403,20	95,97%
Финансовая поддержка социально ориентированным некоммерческим общественным организациям инвалидов и ветеранов	0320829308	1 721 200,00	1 721 200,00	100,00%
Организация работы с организациями ветеранов	0320929309	311 000,00	311 000,00	100,00%
Субсидия на предоставление льготного проезда отдельных категорий граждан	0321029310	75 925,00	75 925,00	100,00%
Муниципальная программа «Развитие культуры на территории муниципального округа Ревда Свердловской области до 2026 года»	0400000000	247 766 644,19	247 491 047,80	99,89%
Подпрограмма 1 «Организация и проведение культурных мероприятий на территории муниципального округа Ревда»	0410000000	979 800,00	979 800,00	100,00%
Организация и проведение городских культурно-массовых мероприятий	0410126401	979 800,00	979 800,00	100,00%
Подпрограмма 2 «Обеспечение деятельности учреждений культуры в муниципальном округе Ревда»	0420000000	244 913 974,23	244 748 377,84	99,93%
Организация деятельности учреждений культуры и искусства культурно-досуговой сферы	0421026410	159 651 731,23	159 486 134,84	99,90%
Обеспечение осуществления оплаты труда работников муниципальных учреждений культуры с учетом установленных указами Президента Российской Федерации показателей соотношения заработной платы для данной категории работников	0421046500	3 312 500,00	3 312 500,00	100,00%
Обеспечение осуществления оплаты труда работников муниципальных учреждений культуры с учетом установленных указами Президента Российской Федерации показателей соотношения заработной платы для данной категории работников (с учетом софинансирования)	04210S6500	9 967,60	9 967,60	100,00%
Организация библиотечного обслуживания населения, формирование и хранение библиотечных фондов муниципальных библиотек	0421226412	79 340 100,00	79 340 100,00	100,00%
Обеспечение осуществления оплаты труда работников муниципальных учреждений культуры с учетом установленных указами Президента Российской Федерации показателей соотношения заработной платы для данной категории работников	0421246500	2 284 800,00	2 284 800,00	100,00%
Модернизация библиотек в части комплектования книжных фондов	04212L5190	308 000,00	308 000,00	100,00%
Обеспечение осуществления оплаты труда работников муниципальных учреждений культуры с учетом установленных указами Президента Российской Федерации показателей соотношения заработной платы для данной категории работников (с учетом софинансирования)	04212S6500	6 875,40	6 875,40	100,00%
Подпрограмма 3 ««Поддержание в удовлетворительном состоянии исторических памятников и мест на территории муниципального округа Ревда»»	0430000000	1 872 869,96	1 762 869,96	94,13%
Ремонт и благоустройство воинских захоронений, памятников, обелисков, стел, малых архитектурных форм, мемориальных досок	0431626416	1 872 869,96	1 762 869,96	94,13%
Муниципальная программа «Развитие молодежной политики и патриотического воспитания граждан в муниципальном округе Ревда Свердловской области до 2027 года»	0500000000	52 765 884,34	52 712 487,34	99,90%
Подпрограмма 1 «Развитие потенциала молодежи муниципального округа Ревда»	0510000000	42 054 622,00	42 054 622,00	100,00%
Организация и проведение мероприятий в сфере молодежной политики	0510148600	4 574 400,00	4 574 400,00	100,00%
Обеспечение осуществления реализации мероприятий по работе с молодежью	05101S5010	2 887 400,00	2 887 400,00	100,00%
Обеспечение деятельности МБУ МО Ревда «Центр по работе с молодежью»	0510225020	34 592 822,00	34 592 822,00	100,00%
Подпрограмма 2 «Патриотическое воспитание молодых граждан в муниципальном округе Ревда»	0520000000	1 102 150,00	1 099 675,00	99,78%
Организация военно-патриотического воспитания и допризывной подготовки молодых граждан	0520348700	292 800,00	292 800,00	100,00%
Обеспечение реализации мероприятий по патриотическому воспитанию граждан	05203S5030	809 350,00	806 875,00	99,69%
Подпрограмма 3 «Профилактика экстремизма на территории муниципального округа Ревда»	0530000000	120 000,00	70 000,00	58,33%
Обеспечение осуществления мероприятий по профилактике экстремизма	0530422040	120 000,00	70 000,00	58,33%
Подпрограмма 4 «Обеспечение жильём молодых семей»	0540000000	8 112 702,34	8 112 702,34	100,00%
Предоставление социальных выплат молодым семьям, нуждающимся в улучшении жилищных условий	05409L4970	8 112 702,34	8 112 702,34	100,00%

Подпрограмма 5 «Предоставление региональной поддержки молодым семьям на улучшение жилищных условий в муниципальном округе Ревда»	0550000000	1 376 410,00	1 375 488,00	99,93%
Предоставление региональных социальных выплат молодым семьям на улучшение жилищных условий	0550649500	861 610,00	861 610,00	100,00%
Предоставление региональных социальных выплат молодым семьям на улучшение жилищных условий	05506S9060	514 800,00	513 878,00	99,82%
Муниципальная программа «Комплексное развитие систем коммунальной инфраструктуры в муниципальном округе Ревда Свердловской области до 2027 года»	0600000000	1 362 910 737,26	1 153 662 679,55	84,65%
Подпрограмма 1 «Развитие систем коммунальной инфраструктуры унитарного муниципального предприятия «Водоканал» муниципального округа Ревда»	0610000000	1 362 910 737,26	1 153 662 679,55	84,65%
Обеспечение мероприятий по модернизации систем коммунальной инфраструктуры за счет средств, поступивших от публично-правовой компании «Фонд развития территорий»	0610409505	150 000 000,00	150 000 000,00	100,00%
Обеспечение мероприятий по модернизации систем коммунальной инфраструктуры за счет средств областного бюджета	0610409605	130 857 098,30	130 857 098,30	100,00%
Реконструкция и модернизация очистных сооружении хозяйственно-бытовой канализации (строительный контроль)	0610423640	6 158 119,69	6 158 119,69	100,00%
Реконструкция и модернизация очистных сооружений хозяйственно-бытовой канализации	0610463040	219 818 517,10	219 818 517,10	100,00%
Обеспечение мероприятий по модернизации систем коммунальной инфраструктуры	06104S9605	510 000 000,00	478 963 029,80	93,91%
Реконструкция и модернизация очистных сооружении хозяйственно-бытовой канализации (авторский надзор)	0610623060	1 650 169,80	1 650 169,80	100,00%
Капитальный ремонт участков водопровода в г.Ревде (экспертиза ПСД)	0610823609	416 192,37	416 192,37	100,00%
Реализация мероприятий по модернизации коммунальной инфраструктуры (капитальный ремонт участков водопровода в г.Ревде)	0610823610	1 100 000,00	1 100 000,00	100,00%
Выполнение комплекса работ по опытно-промышленной эксплуатации очистных сооружений хозяйственно-бытовой канализации при вводе объекта в эксплуатацию (включая пуско-наладочные работы «под нагрузкой»)	0610923691	108 996 000,00	0,00	0,00%
Исполнение судебных актов по обращению взыскания на средства МО (реконстр. и модерн. очистных сооружений хоз.пит. водоснабжения)	0611023110	200 000 000,00	130 784 912,49	65,39%
Реализация мероприятий по модернизации коммунальной инфраструктуры на условиях софинансирования из федерального бюджета	061И351540	33 914 640,00	33 914 640,00	100,00%
Муниципальная программа «Развитие и содержание городского хозяйства на территории муниципального округа Ревда Свердловской области до 2025 года»	0700000000	358 006 988,64	354 090 780,40	98,91%
Подпрограмма 1 «Развитие и содержание улично-дорожной сети до 2025 года»	0710000000	265 994 853,56	263 181 650,96	98,94%
Содержание и ремонт улично-дорожной сети и объектов ее обустройства	071019Д001	256 060 853,56	253 247 650,96	98,90%
Обустройство улично - дорожной сети, прилегающей к образовательным учреждениям	071139Д813	9 934 000,00	9 934 000,00	100,00%
Подпрограмма 2 «Благоустройство территории муниципального округа Ревда до 2025 года»	0720000000	92 012 135,08	90 909 129,44	98,80%
Содержание мест захоронений (кладбища)	0720423010	9 251 827,74	9 226 160,12	99,72%
Текущее содержание и обустройство сетей наружного освещения	0720523020	17 174 471,27	17 174 471,27	100,00%
Расходы на электроэнергию сетей наружного освещения	0720623030	23 291 696,84	22 754 875,48	97,70%
Содержание и благоустройство территории	0720723040	38 537 939,23	38 281 597,57	99,33%
Осуществление государственного полномочия Свердловской области в сфере организации мероприятий при осуществлении деятельности по обращению с животными без владельцев	0720842П00	3 680 400,00	3 472 025,00	94,34%
Осуществление государственного полномочия Свердловской области по организации проведения на территории Свердловской области мероприятий по предупреждению и ликвидации болезней животных	0720942П10	75 800,00	0,00	0,00%
Муниципальная программа «Развитие инфокоммуникационной среды на территории муниципального образования и повышения эффективности управленческой деятельности органов местного самоуправления в муниципальном округе Ревда Свердловской области до 2027 года»	0800000000	2 143 460,00	2 111 553,00	98,51%
Мероприятия в сфере средств массовой информации, в том числе субсидии акционерному обществу «Первоуральская типография»	0800120801	2 068 000,00	2 036 093,00	98,46%
Профессиональное развитие муниципальных служащих	0800220802	75 460,00	75 460,00	100,00%
Муниципальная программа «Развитие физической культуры и спорта в муниципальном округе Ревда Свердловской области до 2027 года»	0900000000	228 913 214,42	227 552 259,42	99,41%
Реализация мероприятий по поэтапному внедрению Всероссийского физкультурно-спортивного комплекса «Готов к труду и обороне» (ГТО)	0900348Г00	120 300,00	120 300,00	100,00%
Реализация мероприятия по поэтапному внедрению Всероссийского физкультурно-спортивного комплекса «Готов к труду и обороне»	09003S8Г00	21 200,00	21 200,00	100,00%
Капитальный ремонт трибун с подтрибунными помещениями, ул. Спортивная, 4	0900928009	93 524 000,00	93 524 000,00	100,00%
Капитальный ремонт трибун с подтрибунными помещениями, ул. Спортивная, 4 (авторский надзор)	0900928090	147 100,00	56 100,00	38,14%
Внедрение механизмов инициативного бюджетирования на территории Свердловской области	0901343100	186 000,00	186 000,00	100,00%
Проект инициативного бюджетирования «Спортивная Ревда-здоровая Ревда.2»	09013S8012	326 300,00	326 300,00	100,00%
Обеспечение деятельности МАУ ДО «Спортивная школа муниципального округа Ревда»	0901428014	95 166 682,00	95 166 682,00	100,00%
Организация и проведение мероприятий в сфере физической культуры и спорта	0902128010	1 935 100,00	1 935 100,00	100,00%
Обеспечение деятельности бюджетных и автономных учреждений (муниципальное задание МАУ СК ТЕМП)	0902228020	35 173 150,00	35 173 150,00	100,00%
Возмещение расходов по капитальному ремонту здания спорткомплекса, Кирзавод 2	0902528050	1 693 000,00	423 045,00	24,99%
Субсидия на иные цели МАУ СК «Темп»	0904228030	620 382,42	620 382,42	100,00%
Муниципальная программа «Улучшение жилищных условий граждан, проживающих на территории муниципального округа Ревда Свердловской области до 2027 года»	1100000000	136 053 901,94	117 559 982,66	86,41%
Подпрограмма 1 «Приобретение (строительство) жилых помещений в целях предоставления гражданам, признанных нуждающимися в жилых помещениях по договорам социального найма, содержание и ремонт муниципального жилищного фонда в муниципальном округе Ревда»	1110000000	2 680 252,42	2 680 252,42	100,00%
Содержание и ремонт муниципальных помещений, находящихся в казне	1110223112	2 680 252,42	2 680 252,42	100,00%
Подпрограмма 2 «Переселение граждан из аварийного жилищного фонда и жилых помещений, признанных непригодными для проживания»	1120000000	133 373 649,52	114 879 730,24	86,13%
Приобретение жилых помещений гражданам, проживающим в аварийном жилищном фонде	1120423114	72 851 396,14	57 438 597,07	78,84%
Снос и ликвидация аварийного жилья	1120523115	55 000,00	55 000,00	100,00%
Предоставление выкупной цены за изымаемые помещения собственникам жилых и нежилых помещений, расположенных в аварийном жилищном фонде	1120623116	10 981 000,00	10 981 000,00	100,00%

Оказание услуг по определению рыночной стоимости жилых помещений	1120723117	133 444,17	133 444,17	100,00%
Подготовка проектно-сметной документации по выполнению работ по сносу объектов капитального строительства	1120823118	70 000,00	70 000,00	100,00%
Переселение граждан из аварийного жилищного фонда за счет средств, поступивших от публично-правовой компании «Фонд развития территорий»	112И267483	18 560 056,02	18 560 056,02	100,00%
Переселение граждан из аварийного жилищного фонда (софинансирование)	112И26748S	530 083,59	462 016,89	87,16%
Переселение граждан из аварийного жилищного фонда за счет средств, высвобождаемых в результате списания задолженности по бюджетным кредитам	112И26748П	30 192 669,60	27 179 616,09	90,02%
Муниципальная программа «Обеспечение безопасности жизнедеятельности населения в муниципальном округе Ревда Свердловской области до 2027 года»	1200000000	12 267 861,60	12 267 468,09	100,00%
Мероприятия по гражданской обороне, предупреждению чрезвычайных ситуаций	1200122121	61 287,26	61 287,26	100,00%
Развитие и содержание местной системы оповещения	1200222122	3 279 297,06	3 279 297,06	100,00%
Мероприятия по подготовке и информированию населения в области гражданской обороны, предупреждения чрезвычайных ситуаций и пожарной безопасности	1200322123	30 761,63	30 761,63	100,00%
Выполнение первичных мер пожарной безопасности	1200422124	13 000,00	13 000,00	100,00%
Обеспечение профилактики и тушения пожаров, проведение аварийно-спасательных работ на территории поселка Красноярмуниципального округа Ревда	1200522125	93 507,00	93 507,00	100,00%
Субсидия региональной общественной организации Свердловской области «Добровольная пожарная охрана «Урал»	1200622126	646 100,50	646 100,00	100,00%
Устройство минерализованных полос вокруг сельских населенных пунктов	1200922129	1 594 000,00	1 593 606,99	99,98%
Развитие и содержание источников наружного противопожарного водоснабжения	1201022110	6 519 985,28	6 519 985,28	100,00%
Обеспечение безопасности на водных объектах	1201122111	29 922,87	29 922,87	100,00%
Муниципальная программа «Обеспечение экологической безопасности и обращение с отходами производства и потребления на территории муниципального округа Ревда Свердловской области до 2026 года»	1300000000	74 580 556,91	74 387 176,60	99,74%
Обеспечение населения питьевой водой стандартного качества	1300122131	7 400,00	6 263,25	84,64%
Ликвидация несанкционированных свалок (навалов отходов)	1300222132	50 965 700,00	50 921 009,40	99,91%
Участие в организации деятельности по накоплению (в том числе по раздельному накоплению), сбору, транспортированию, обработке, утилизации, обезвреживанию, захоронению твердых коммунальных отходов	1300322133	5 902 656,91	5 793 818,91	98,16%
Лабораторные исследования объектов окружающей среды	1300422134	933 300,00	894 586,52	95,85%
Организация и содержание ООПТ местного значения	1300622136	1 836 210,00	1 836 209,20	100,00%
Озеленение. Реабилитация территорий в соответствии с санитарными нормами и правилами	1300722137	14 935 290,00	14 935 289,32	100,00%
Муниципальная программа «О мерах по привлечению и закреплению медицинских кадров в государственных учреждениях здравоохранения Свердловской области, расположенных на территории муниципального округа Ревда Свердловской области до 2028 года»	1400000000	562 868,00	562 868,00	100,00%
Премирование медицинских работников к профессиональному празднику - Дню медицинского работника	1400109030	50 000,00	50 000,00	100,00%
Предоставление социальной выплаты на приобретение (строительство) жилья врачам (фельдшерам)	1400209020	512 868,00	512 868,00	100,00%
Муниципальная программа «Формирование современной городской среды на территории муниципального округа Ревда Свердловской области на 2017-2030 годы»	1800000000	70 558 050,23	70 558 049,98	100,00%
Подпрограмма 2 «Благоустройство муниципальных территорий общего пользования муниципального округа Ревда»	1820000000	66 563 050,23	66 563 049,98	100,00%
Комплексное благоустройство общественной территории «Участок улицы Чехова от улицы Максима Горького до улицы Павла Зыкина («Проспект Чеховский»)»	1825823858	20 990 828,01	20 990 828,01	100,00%
Комплексное благоустройство общественной территории «Участок улицы Чехова от улицы Павла Зыкина до улицы Почтовая (Проспект Чеховский)»	1825923859	6 683 332,22	6 683 331,97	100,00%
Формирование современной городской среды в целях реализации национального проекта «Инфраструктура для жизни» на условиях софинансирования из федерального бюджета	182И455550	38 888 890,00	38 888 890,00	100,00%
Подпрограмма 3 «Реализация мероприятий по замене лифтов в многоквартирных домах»	1830000000	3 995 000,00	3 995 000,00	100,00%
Реализация мероприятий по замене лифтов в многоквартирных домах	1834842Ю0П	3 595 500,00	3 595 500,00	100,00%
Замена лифтов в многоквартирных домах	18348S3848	399 500,00	399 500,00	100,00%
Муниципальная программа «Профилактика терроризма, а также минимизация и (или) ликвидация последствий его проявлений в муниципальном округе Ревда Свердловской области на 2025-2030 годы»	1900000000	1 225 120,58	1 030 514,57	84,12%
Изготовление и размещение материалов (видеороликов) в средствах массовой информации по профилактике терроризма	1900222192	70 000,00	69 994,00	99,99%
Приобретение (установка) оборудования в целях антитеррористической защищенности	1900722197	835 920,58	835 920,57	100,00%
Обеспечение выполнения требований безопасности объектов транспортной инфраструктуры	1900922199	319 200,00	124 600,00	39,04%
Муниципальная программа «Развитие туризма на территории муниципального округа Ревда Свердловской области на 2025-2030 гг.»	2000000000	1 055 100,00	1 055 000,00	99,99%
Развитие туристской инфраструктуры	2000126010	200 000,00	200 000,00	100,00%
Развитие объектов, предназначенных для организации досуга жителей муниципальных образований, расположенных на территории Свердловской области	2000343Д00	769 500,00	769 500,00	100,00%
Установка и актуализация знаков туристической навигации	20003S3Д00	85 600,00	85 500,00	99,88%
Муниципальная программа «Профилактика правонарушений в муниципальном округе Ревда Свердловской области на 2022-2027 годы»	2300000000	6 909 385,38	6 798 257,38	98,39%
Содержание системы видеонаблюдения в рабочем состоянии	2300322233	328 000,00	271 887,00	82,89%
Субсидии местной общественной организации «Народная дружина муниципального округа Ревда».	2300522235	982 000,00	982 000,00	100,00%
Капитальный ремонт участковых пунктов полиции (экспертиза ПСД)	2300622236	192 000,00	192 000,00	100,00%
Капитальный ремонт участковых пунктов полиции (строительный контроль)	2300622237	39 757,50	39 757,50	100,00%
Капитальный ремонт участковых пунктов полиции (устранение скрытых дефектов)	2300622238	358 244,11	358 244,11	100,00%
Ремонт помещений, предоставленных для работы на обслуживаемом административном участке сотрудникам, замещающим должности участкового уполномоченного полиции	2300641110	2 532 180,00	2 477 165,00	97,83%
Капитальный ремонт участковых пунктов полиции	23006S1110	2 477 203,77	2 477 203,77	100,00%
ВСЕГО РАСХОДОВ:		4 373 890 992,36	4 130 201 648,14	94,43%

Приложение 6
к решению Думы муниципального округа Ревда
от _____ № __

СВЕДЕНИЯ О ЧИСЛЕННОСТИ МУНИЦИПАЛЬНЫХ СЛУЖАЩИХ МУНИЦИПАЛЬНОГО ОКРУГА РЕВДА, РАБОТНИКОВ МУНИЦИПАЛЬНЫХ УЧРЕЖДЕНИЙ ЗА 2025 ГОД

Наименование категории работников	Среднесписочная численность работников за отчетный период (без внешних совместителей), человек	Фактические затраты на денежное содержание (заработную плату) за 2025 год (тыс. рублей)
1	2	3
Лица, замещающие муниципальные должности	4	9 221,4
Муниципальные служащие муниципального округа Ревда	102,0	101 844,0
Работники муниципальных учреждений муниципального округа Ревда, подведомственных главному распорядителю бюджетных средств, итого:	1642,8	1 334 572,4
из них: казенных учреждений	168,1	110 613,3
бюджетных учреждений	371,9	287 982,2
автономных учреждений	1 102,8	935 974,9
ВСЕГО:	1 748,8	1 445 637,8

ГЛАВА МУНИЦИПАЛЬНОГО ОКРУГА РЕВДА
ПОСТАНОВЛЕНИЕ

от 06.05.2026 г. **№ 14**

О проведении общественных обсуждений

В соответствии с Градостроительным кодексом Российской Федерации, Федеральным законом от 06 октября 2003 года № 131-ФЗ «Об общих принципах организации местного самоуправления в Российской Федерации», пунктом 2 статьи 7 Федерального закона от 14 марта 2022 года № 58-ФЗ «О внесении изменений в отдельные законодательные акты Российской Федерации», Положением об организации и проведении общественных обсуждений, публичных слушаний по вопросам градостроительной деятельности на территории городского округа Ревда, утвержденным решением Думы городского округа Ревда от 25.07.2018 № 222, учитывая положения Правил землепользования и застройки городского округа Ревда Свердловской области, утвержденных решением Думы городского округа Ревда от 25.03.2020 № 389, на основании протокола комиссии по подготовке проекта внесения изменений в Правила землепользования и застройки муниципального округа Ревда Свердловской области

ПОСТАНОВЛЯЮ:

1. Назначить с 08.05.2026 по 22.05.2026 проведение общественных обсуждений по проекту внесения изменений в Правила землепользования и застройки муниципального округа Ревда Свердловской области (далее – проект).

2. Комиссии по вопросам градостроительства, землепользования и застройки муниципального округа Ревда подготовить и провести в установленный срок общественные обсуждения по проекту с участием граждан, постоянно проживающих на территории, в отношении которой подготовлен данный проект, правообладателей находящихся в границах этой территории земельных участков и (или) расположенных на них объектов капитального строительства, а также правообладателей помещений, являющихся частью объектов капитального строительства, в том числе:

1) опубликовать оповещение о проведении общественных обсуждений по проекту в общественно-политическом бюллетене Думы и Администрации муниципального округа Ревда «Муниципальные ведомости», а также разместить на официальном сайте Администрации муниципального округа Ревда в сети Интернет (http://admrevda.ru);

2) разместить проект, подлежащий рассмотрению на общественных обсуждениях, и информационные материалы к нему в общественно-политическом бюллетене Думы и Администрации муниципального округа Ревда «Муниципальные ведомости», а также на официальном сайте Администрации муниципального округа Ревда в сети Интернет (http://admrevda.ru);

3) организовать экспозицию проекта в здании Администрации муниципального округа Ревда, расположенном по адресу: Свердловская область, г. Ревда, ул. Спартака, д. 4, с 08.05.2026 по 22.05.2026 (время работы экспозиции: с понедельника по четверг – с 08:00 до 17:00, в пятницу – с 08:00 до 16:00, за исключением праздничных и выходных дней);

4) осуществить идентификацию участников общественных обсуждений;

5) осуществить прием от участников общественных обсуждений предложений и замечаний по проекту с 08.05.2026 по 22.05.2026;

6) рассмотреть поступившие предложения и замечания по проекту, подготовить протокол общественных обсуждений и заключение о результатах общественных обсуждений;

7) разместить заключение о результатах общественных обсуждений в общественно-политическом бюллетене Думы и Администрации муниципального округа Ревда «Муниципальные ведомости», а также разместить на официальном сайте Администрации муниципального округа Ревда в сети Интернет (http://admrevda.ru).

3. Настоящее постановление опубликовать в общественно-политическом бюллетене Думы и Администрации муниципального округа Ревда «Муниципальные ведомости», а также разместить на официальном сайте Администрации муниципального округа Ревда в сети Интернет (http://admrevda.ru).

4. Контроль за исполнением настоящего постановления возложить на начальника управления по архитектуре и градостроительству – главного архитектора Администрации муниципального округа Ревда Д.В. Трофимову.

Т.А. Клепикова,
Глава муниципального округа Ревда

ОПОВЕЩЕНИЕ О ПРОВЕДЕНИИ ОБЩЕСТВЕННЫХ ОБСУЖДЕНИЙ

На общественные обсуждения представляется проект «Внесение изменений в Правила землепользования и застройки муниципального округа Ревда Свердловской области, утвержденные решением Думы городского округа Ревда от 25.03.2020 № 389».

Срок проведения общественных обсуждений по проекту с 08.05.2026 по 22.05.2026.

Проект, подлежащий рассмотрению на общественных обсуждениях, и информационные материалы к нему будут представлены в здании Администрации муниципального округа Ревда, расположенном по адресу: Свердловская область, г. Ревда, ул. Спартака, д. 4.

Экспозиция будет открыта с 08.05.2026 по 22.05.2026.

Время работы экспозиции: с понедельника по четверг – с 08:00 до 17:00, в пятницу – с 08:00 до 16:00, за исключением праздничных и выходных дней.

В ходе работы экспозиции будет осуществляться консультация посетителей экспозиции.

В период размещения проекта, подлежащего рассмотрению на общественных обсуждениях, и информационных материалов к нему на официальном сайте Администрации муниципального округа Ревда в информационно-телекоммуникационной сети «Интернет» и проведения экспозиции проекта участники общественных обсуждений, прошедшие идентификацию, имеют право вносить предложения и замечания, касающиеся такого проекта:

1) посредством официального сайта;

2) в письменной форме в адрес управления по архитектуре и градостроительству Администрации муниципального округа Ревда по адресу: Свердловская область, г. Ревда, ул. Спартака, д. 4.

Номера контактных справочных телефонов органа, уполномоченного на организацию и проведение публичных слушаний: (34397) 5-17-84/5-11-92.

Почтовый адрес органа, уполномоченного на организацию и проведение публичных слушаний: Свердловская область, г. Ревда, ул. Спартака, д. 4.

Электронный адрес органа, уполномоченного на организацию и проведение общественных обсуждений: arch- revda @mail.ru.

Информационные материалы по проекту, представленному на общественные обсуждения размещены на официальном сайте Администрации муниципального округа Ревда в сети Интернет (http://admrevda.ru).

ПРАВИЛА ЗЕМЛЕПОЛЬЗОВАНИЯ И ЗАСТРОЙКИ МУНИЦИПАЛЬНОГО ОКРУГА РЕВДА СВЕРДЛОВСКОЙ ОБЛАСТИ
КАРТА ГРАДОСТРОИТЕЛЬНОГО ЗОНИРОВАНИЯ.
ЛИСТ 1. ГОРОД РЕВДА. МАСШТАБ 1:10000.

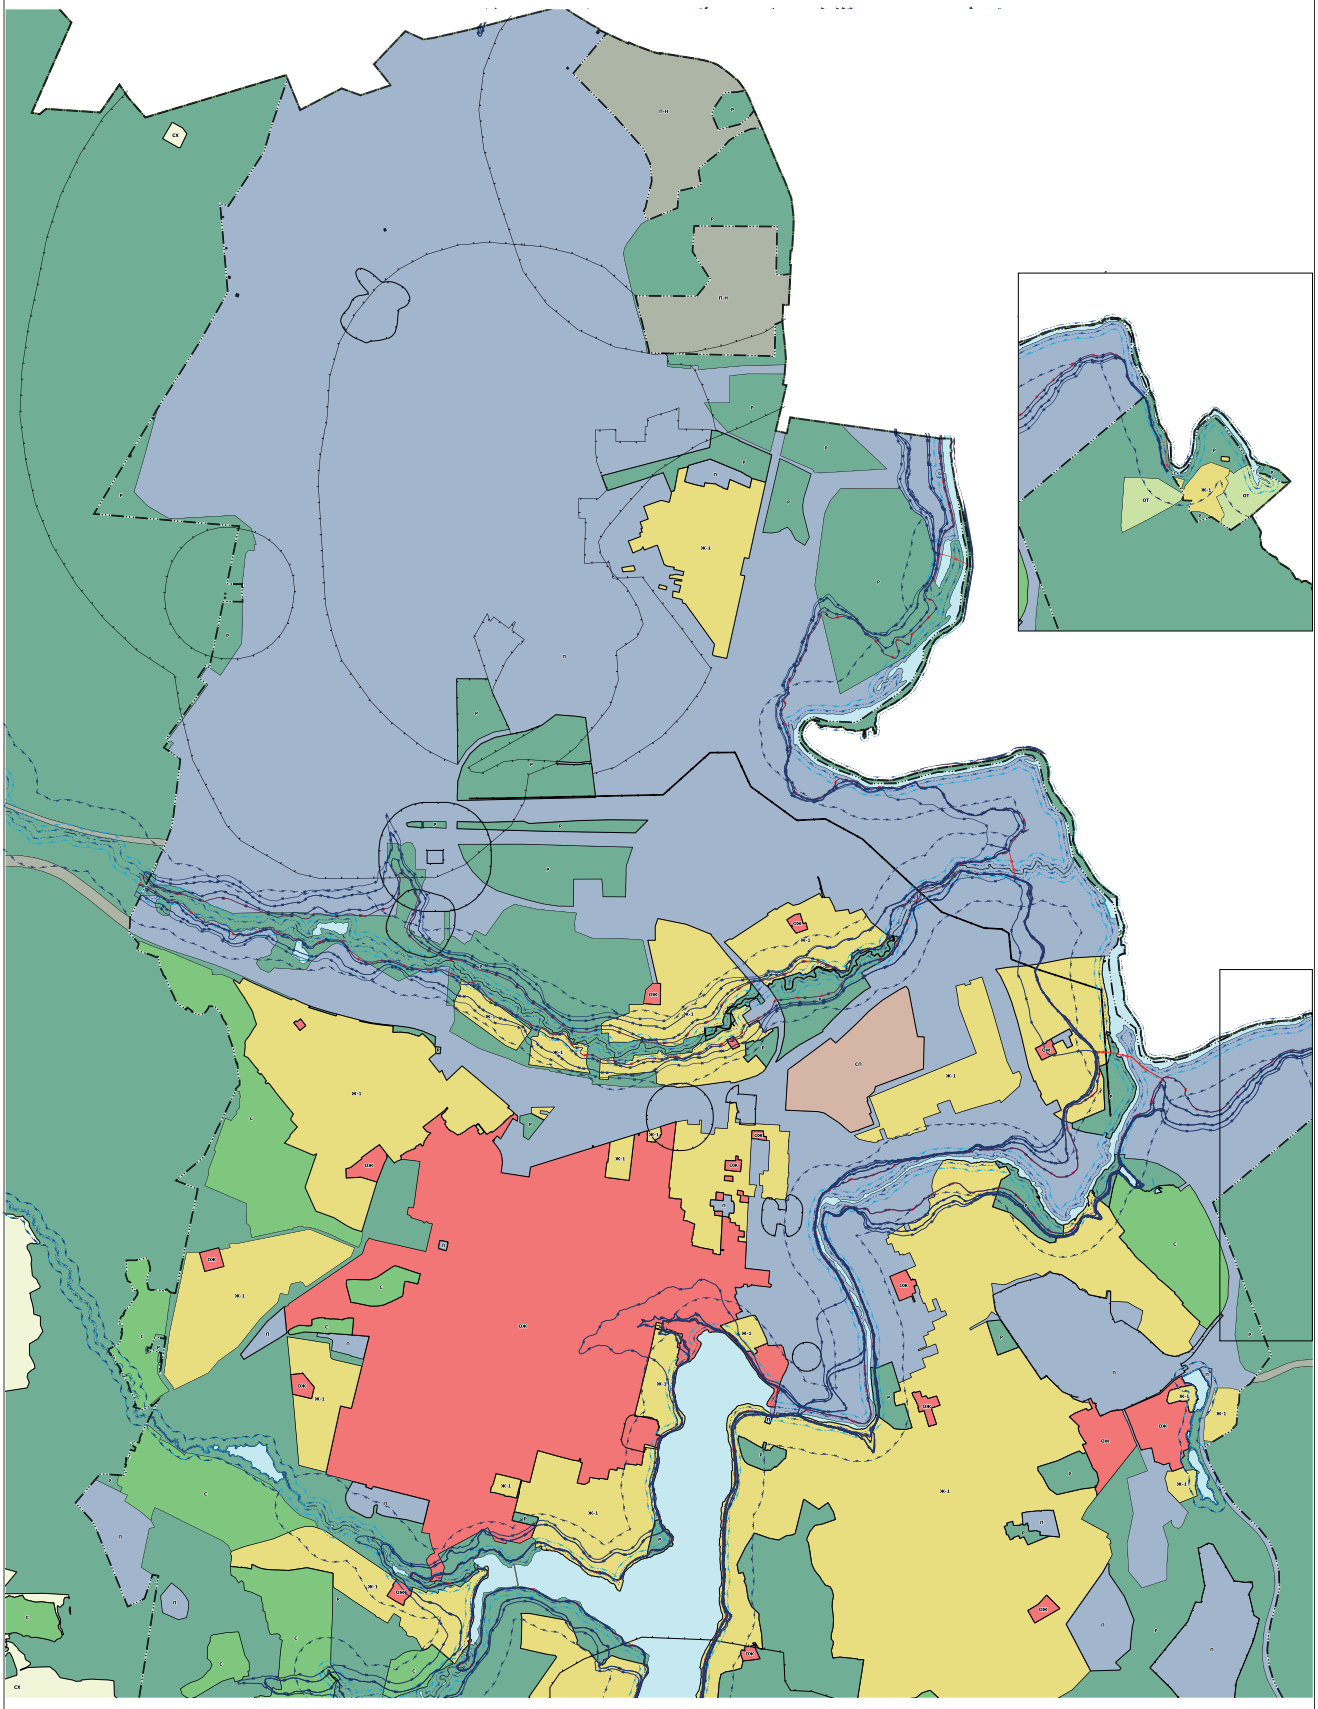

								Муниципальный округ Ревда	
Изм.	Кол.уч.	Лист	№док.	Подп.	Дата				
Разработал	Корнеева				02.26	Правила землепользования и застройки. Карта градостроительного зонирования	Стадия	Лист	Листов
Проверил	Федосеев				02.26		ППЗ	1	13
Н. контр.	Шарков				02.26	Город Ревда Масштаб 1:10000	ООО "КОПТИС"		
Рук. пар.	Рычков				02.26				

Формат: А0

ПРАВИЛА ЗЕМЛЕПОЛЬЗОВАНИЯ И ЗАСТРОЙКИ МУНИЦИПАЛЬНОГО ОКРУГА РЕВДА СВЕРДЛОВСКОЙ ОБЛАСТИ
КАРТА ГРАДОСТРОИТЕЛЬНОГО ЗОНИРОВАНИЯ.
ЛИСТ 2. ГОРОД РЕВДА. МАСШТАБ 1:10000.

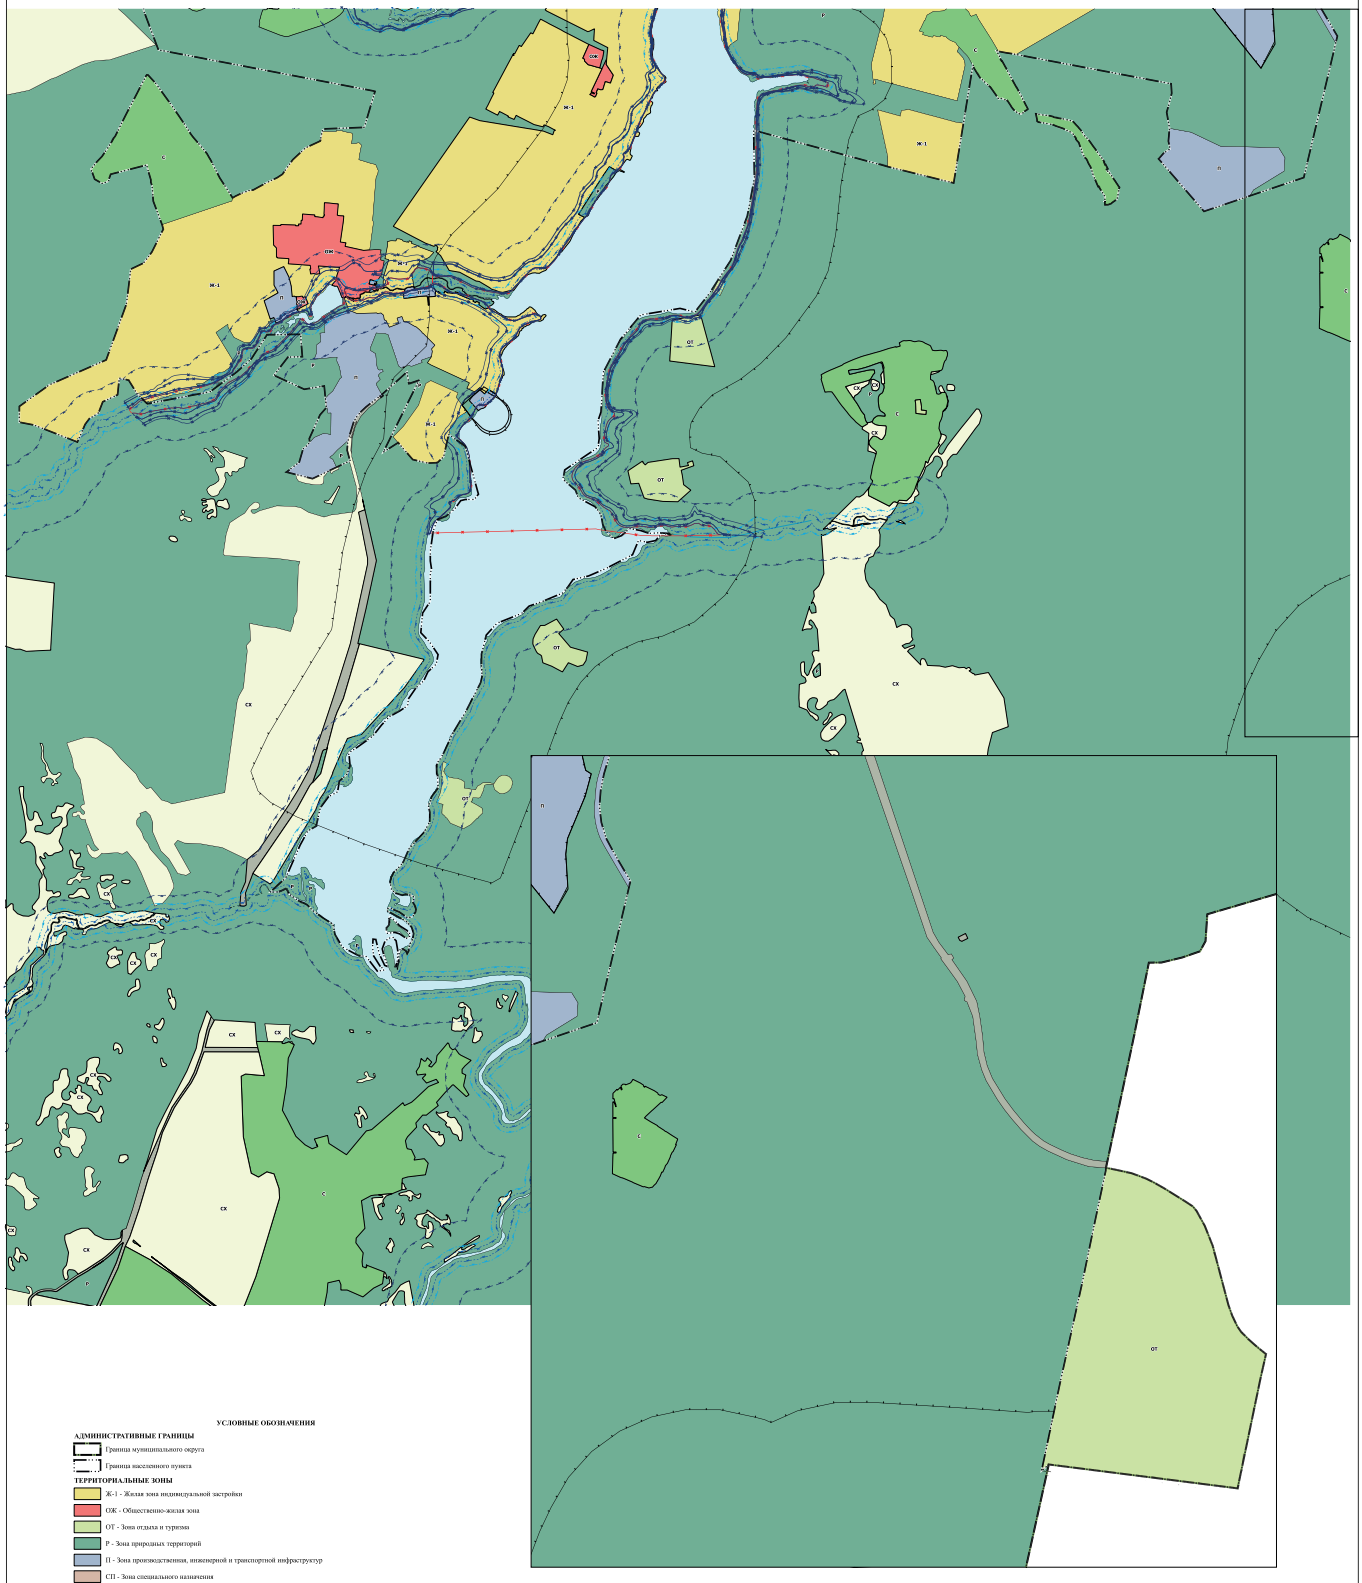

УСЛОВНЫЕ ОБОЗНАЧЕНИЯ

АДМИНИСТРАТИВНЫЕ ГРАНИЦЫ

Граница муниципального округа

Граница населенного пункта

ТЕРРИТОРИАЛЬНЫЕ ЗОНЫ

Ж-1 - Жилая зона индивидуальной застройки

ОЖ - Общественно-жилая зона

ОТ - Зона отдыха и туризма

Р - Зона природных территорий

П - Зона производственная, инженерной и транспортной инфраструктур

СП - Зона специального назначения

П-И - Зона производственная, инженерной и транспортной инфраструктур за пределами границ населённых пунктов

С - Зона садоводства

ЗЕМЛИ, ДЛЯ КОТОРЫХ ГРАДОСТРОИТЕЛЬНЫЕ РЕГЛАМЕНТЫ НЕ УСТАНАВЛИВАЮТСЯ

ЗПИВ - Земли, покрытые поверхностными водами

ЗОНЫ С ОСОБЫМИ УСЛОВИЯМИ ИСПОЛЬЗОВАНИЯ ТЕРРИТОРИИ

Прибрежные защитные полосы

Водоохранные зоны

Зона затопления

Зона подтопления

Санитарно-защитная зона промышленных объектов и производств, объектов транспорта, связи, сельского хозяйства, энергетики, объектов коммунального назначения, спорта, торговли и общественного питания, являющихся источниками воздействия на среду обитания и здоровье человека

ЗОНЫ ДЕЙСТВИЯ ИНЫХ ОГРАНИЧЕНИЙ ИСПОЛЬЗОВАНИЯ ЗЕМЕЛЬНЫХ УЧАСТКОВ И ОБЪЕКТОВ КАПИТАЛЬНОГО СТРОИТЕЛЬСТВА

Береговые полосы

						Муниципальный округ Ревда	
Изм.	Кол.уч.	Лист	№док.	Подп.	Дата		
Разработал	Пономарева				05.26	Правила землепользования и застройки. Карта градостроительного зонирования	Стадия: ППЗ; Лист: 2; Листов: 13
Проверил	Фомина				05.26		
Н. контр.	Шарко				05.26	Город Ревда. Масштаб 1:10000	ООО "ЮЖПИС"
Гип. пр.	Рычков				05.26		

Формат: А0

ПРАВИЛА ЗЕМЛЕПОЛЬЗОВАНИЯ И ЗАСТРОЙКИ МУНИЦИПАЛЬНОГО ОКРУГА РЕВДА СВЕРДЛОВСКОЙ ОБЛАСТИ
КАРТА ГРАДОСТРОИТЕЛЬНОГО ЗОНИРОВАНИЯ.
ЛИСТ 3. ПОСЁЛОК ГУСЕВКА. МАСШТАБ 1:10000.

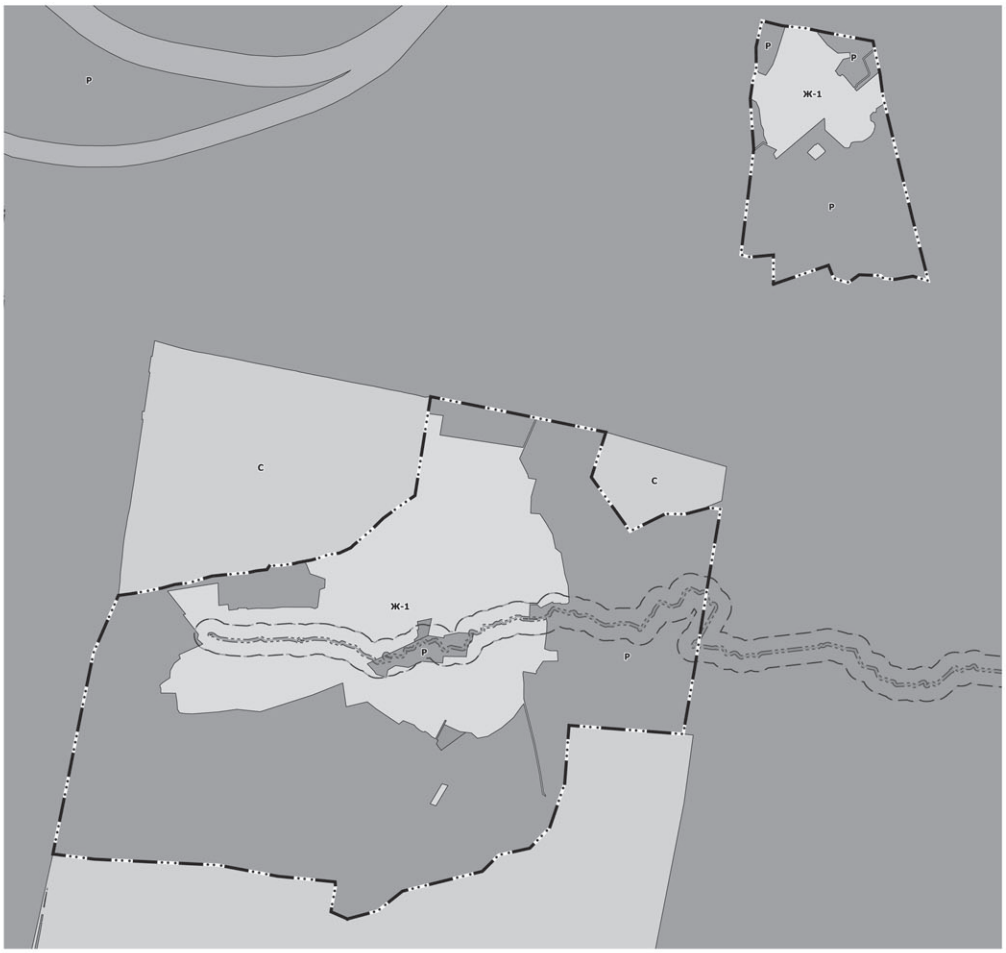

УСЛОВНЫЕ ОБОЗНАЧЕНИЯ

АДМИНИСТРАТИВНЫЕ ГРАНИЦЫ

Граница населенного пункта

ТЕРРИТОРИАЛЬНЫЕ ЗОНЫ

Ж-1 - Жилая зона индивидуальной застройки

ОЖ - Общественно-жилая зона

Р - Зона природных территорий

ЗЕМЛИ, ДЛЯ КОТОРЫХ ГРАДОСТРОИТЕЛЬНЫЕ РЕГЛАМЕНТЫ НЕ УСТАНАВЛИВАЮТСЯ

ЗППВ - Земли, покрытые поверхностными водами

ЗОНЫ С ОСОБЫМИ УСЛОВИЯМИ ИСПОЛЬЗОВАНИЯ ТЕРРИТОРИИ

Прибрежные защитные полосы

Водоохранные зоны

ЗОНЫ ДЕЙСТВИЯ ИНЫХ ОГРАНИЧЕНИЙ ИСПОЛЬЗОВАНИЯ ЗЕМЕЛЬНЫХ УЧАСТКОВ И ОБЪЕКТОВ КАПИТАЛЬНОГО СТРОИТЕЛЬСТВА

Береговые полосы

						Муниципальный округ Ревда		
Изм.	Кол.уч	Лист	№док	Подп.	Дата			
Разработал		Верхотурцева			02.26	Правила землепользования и застройки. Карта градостроительного зонирования	Стадия	Лист	Листов
Проверил		Федосов			02.26		ПЗЗ	3	13
Н. контр.		Ширяев			02.26	Посёлок Гусевка. Масштаб 1:10000	ООО "КОПТИС"		
Ген. дир.		Рычков			02.26				

Формат: А2

ПРАВИЛА ЗЕМЛЕПОЛЬЗОВАНИЯ И ЗАСТРОЙКИ МУНИЦИПАЛЬНОГО ОКРУГА РЕВДА СВЕРДЛОВСКОЙ ОБЛАСТИ.
КАРТА ГРАДОСТРОИТЕЛЬНОГО ЗОНИРОВАНИЯ.
ЛИСТ 4. ПОСЁЛОК КРАСНОЯР. МАСШТАБ 1:10000.

УСЛОВНЫЕ ОБОЗНАЧЕНИЯ

АДМИНИСТРАТИВНЫЕ ГРАНИЦЫ

Граница населенного пункта

ТЕРРИТОРИАЛЬНЫЕ ЗОНЫ

Ж-1 - Жилая зона индивидуальной застройки

ОЖ - Общественно-жилая зона

Р - Зона природных территорий

П - Зона производственная, инженерной и транспортной инфраструктур

СП - Зона специального назначения

ЗЕМЛИ, ДЛЯ КОТОРЫХ ГРАДОСТРОИТЕЛЬНЫЕ РЕГЛАМЕНТЫ НЕ УСТАНАВЛИВАЮТСЯ

ЗППВ - Земли, покрытые поверхностными водами

ЗОНЫ С ОСОБЫМИ УСЛОВИЯМИ ИСПОЛЬЗОВАНИЯ ТЕРРИТОРИИ

Прибрежные защитные полосы

Водоохранные зоны

Зона затопления

Зона подтопления

ЗОНЫ ДЕЙСТВИЯ ИНЫХ ОГРАНИЧЕНИЙ ИСПОЛЬЗОВАНИЯ ЗЕМЕЛЬНЫХ УЧАСТКОВ И ОБЪЕКТОВ КАПИТАЛЬНОГО СТРОИТЕЛЬСТВА

Береговые полосы

Изм.	Кол.уч	Лист	№док	Подп.	Дата	Муниципальный округ Ревда			
Разработал		Верхотурцева			02.26	Правила землепользования и застройки. Карта градостроительного зонирования	Стадия	Лист	Листов
Проверил		Федосов			02.26		ПЗЗ	4	13
Н. контр.		Ширяев			02.26	Посёлок Краснояр. Масштаб 1:10000	ООО "КОПТИС"		
Ген. дир.		Рычков			02.26				

Формат: А2

ПРАВИЛА ЗЕМЛЕПОЛЬЗОВАНИЯ И ЗАСТРОЙКИ МУНИЦИПАЛЬНОГО ОКРУГА РЕВДА СВЕРДЛОВСКОЙ ОБЛАСТИ.
КАРТА ГРАДОСТРОИТЕЛЬНОГО ЗОНИРОВАНИЯ.
ЛИСТ 5. СЕЛО МАРИИНСК. МАСШТАБ 1:10000.

УСЛОВНЫЕ ОБОЗНАЧЕНИЯ

АДМИНИСТРАТИВНЫЕ ГРАНИЦЫ

Граница населенного пункта

ТЕРРИТОРИАЛЬНЫЕ ЗОНЫ

Ж-1 - Жилая зона индивидуальной застройки

ОЖ - Общественно-жилая зона

ОТ - Зона отдыха и туризма

Р - Зона природных территорий

П - Зона производственная, инженерной и транспортной инфраструктур

СП - Зона специального назначения

ЗЕМЛИ, ДЛЯ КОТОРЫХ ГРАДОСТРОИТЕЛЬНЫЕ РЕГЛАМЕНТЫ НЕ УСТАНАВЛИВАЮТСЯ

ЗППВ - Земли, покрытые поверхностными водами

ЗОНЫ С ОСОБЫМИ УСЛОВИЯМИ ИСПОЛЬЗОВАНИЯ ТЕРРИТОРИИ

Прибрежные защитные полосы

Водоохранные зоны

Зона затопления

Зона подтопления

ЗОНЫ ДЕЙСТВИЯ ИНЫХ ОГРАНИЧЕНИЙ ИСПОЛЬЗОВАНИЯ ЗЕМЕЛЬНЫХ УЧАСТКОВ И ОБЪЕКТОВ КАПИТАЛЬНОГО СТРОИТЕЛЬСТВА

Береговые полосы

Изм.	Кол.уч	Лист	№док	Подп.	Дата	Муниципальный округ Ревда			
Разраб.		Верхотурцева			02.26	Правила землепользования и застройки. Карта градостроительного зонирования	Стадия	Лист	Листов
Проверил		Федосов			02.26		ПЗЗ	5	13
Н. контр.		Ширяев			02.26	Село Мариинск. Масштаб 1:10000	ООО "КОПТИС"		
Ген. дир.		Рычков			02.26				

Формат: А2

ПРАВИЛА ЗЕМЛЕПОЛЬЗОВАНИЯ И ЗАСТРОЙКИ МУНИЦИПАЛЬНОГО ОКРУГА РЕВДА СВЕРДЛОВСКОЙ ОБЛАСТИ.
КАРТА ГРАДОСТРОИТЕЛЬНОГО ЗОНИРОВАНИЯ.
ЛИСТ 6. ПОСЁЛОК КРЫЛАТОВСКИЙ. МАСШТАБ 1:10000.

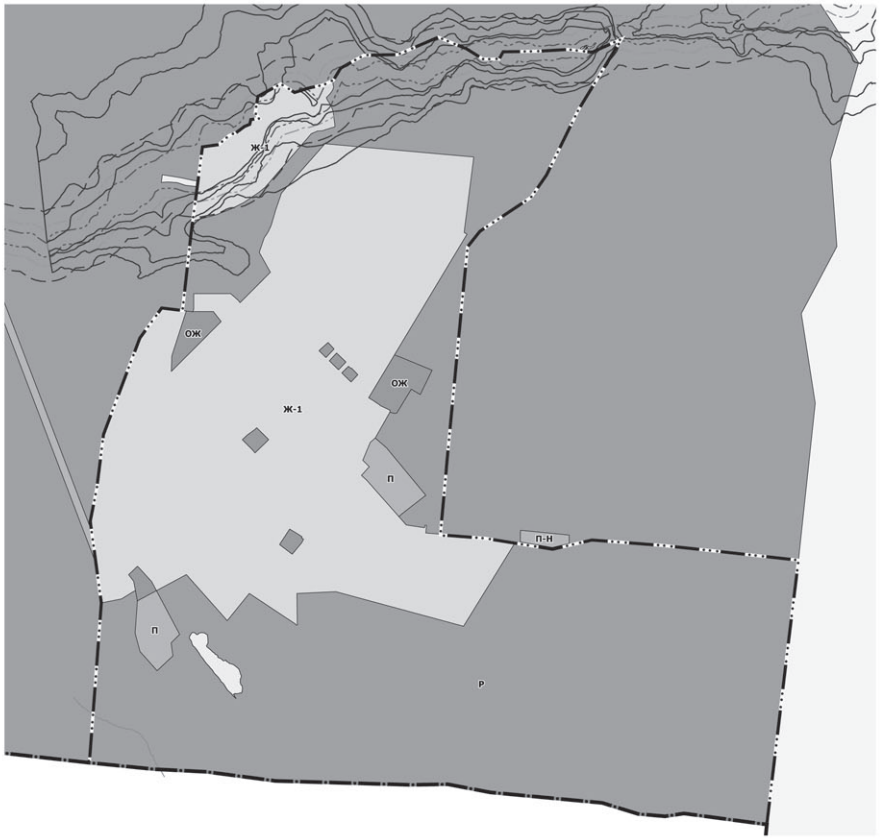

УСЛОВНЫЕ ОБОЗНАЧЕНИЯ

АДМИНИСТРАТИВНЫЕ ГРАНИЦЫ

Граница муниципального округа

Граница населенного пункта

ТЕРРИТОРИАЛЬНЫЕ ЗОНЫ

Ж-1 - Жилая зона индивидуальной застройки

ОЖ - Общественно-жилая зона

Р - Зона природных территорий

П - Зона производственная, инженерной и транспортной инфраструктур

ЗЕМЛИ, ДЛЯ КОТОРЫХ ГРАДОСТРОИТЕЛЬНЫЕ РЕГЛАМЕНТЫ НЕ УСТАНАВЛИВАЮТСЯ

ЗППВ - Земли, покрытые поверхностными водами

ЗОНЫ С ОСОБЫМИ УСЛОВИЯМИ ИСПОЛЬЗОВАНИЯ ТЕРРИТОРИИ

Прибрежные защитные полосы

Водоохранные зоны

Зона затопления

Зона подтопления

ЗОНЫ ДЕЙСТВИЯ ИНЫХ ОГРАНИЧЕНИЙ ИСПОЛЬЗОВАНИЯ ЗЕМЕЛЬНЫХ УЧАСТКОВ И ОБЪЕКТОВ КАПИТАЛЬНОГО СТРОИТЕЛЬСТВА

Береговые полосы

						Муниципальный округ Ревда		
Изм.	Кол.уч	Лист	№док	Подп.	Дата			
Разраб.		Верхотурцева			02.26	Правила землепользования и застройки. Карта градостроительного зонирования	Стадия	Лист	Листов
Проверил		Федосов			02.26		ПЗЗ	6	13
Н. контр.		Ширяев			02.26	Посёлок Крылатовский. Масштаб 1:10000	ООО "КОПТИС"		
Ген. дир.		Рычков			02.26				

Формат: А2

ПРАВИЛА ЗЕМЛЕПОЛЬЗОВАНИЯ И ЗАСТРОЙКИ МУНИЦИПАЛЬНОГО ОКРУГА РЕВДА СВЕРДЛОВСКОЙ ОБЛАСТИ. КАРТА ГРАДОСТРОИТЕЛЬНОГО ЗОНИРОВАНИЯ. ЛИСТ 7. СЕЛО КУНГУРКА. МАСШТАБ 1:10000.

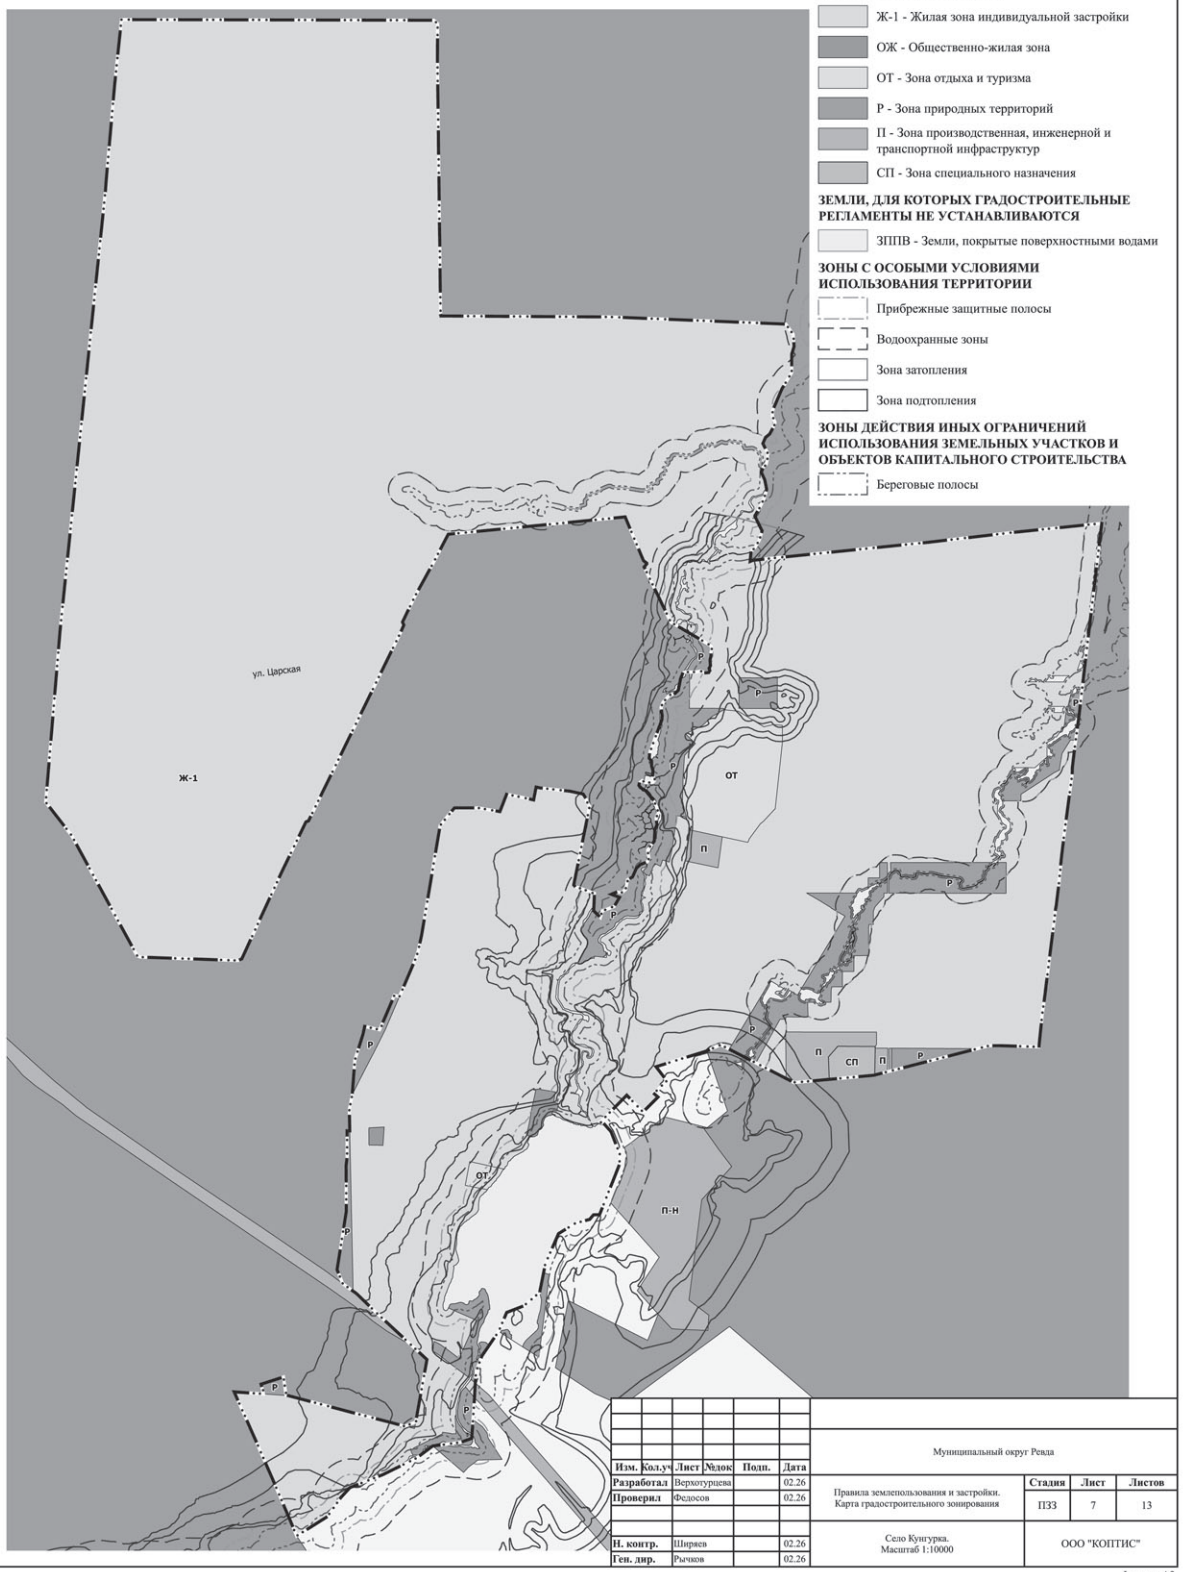

Изм.	Кол.уч	Лист	№док	Подп.	Дата
Разработал		Верхотурцева			02.26
Проверил		Федосов			02.26
Н. контр.		Ширяев			02.26
Ген. дир.		Рычков			02.26

Муниципальный округ Ревда

Правила землепользования и застройки. Карта градостроительного зонирования

Стадия	Лист	Листов
ПЗЗ	7	13

Село Кунгурка. Масштаб 1:10000

ООО "КОПТИС"

Формат: А2

ПРАВИЛА ЗЕМЛЕПОЛЬЗОВАНИЯ И ЗАСТРОЙКИ МУНИЦИПАЛЬНОГО ОКРУГА РЕВДА СВЕРДЛОВСКОЙ ОБЛАСТИ.
КАРТА ГРАДОСТРОИТЕЛЬНОГО ЗОНИРОВАНИЯ.
ЛИСТ 8. ПОСЁЛОК ЕМЕЛИНО. МАСШТАБ 1:10000.

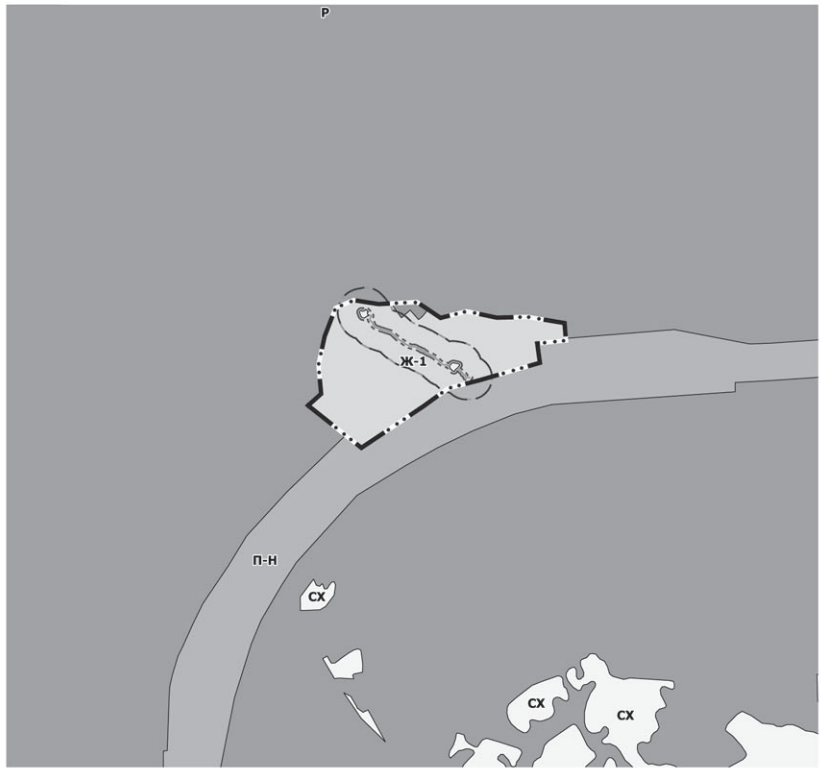

УСЛОВНЫЕ ОБОЗНАЧЕНИЯ

АДМИНИСТРАТИВНЫЕ ГРАНИЦЫ

Граница населенного пункта

ТЕРРИТОРИАЛЬНЫЕ ЗОНЫ

Ж-1 - Жилая зона индивидуальной застройки

ОЖ - Общественно-жилая зона

ЗЕМЛИ, ДЛЯ КОТОРЫХ ГРАДОСТРОИТЕЛЬНЫЕ РЕГЛАМЕНТЫ НЕ УСТАНАВЛИВАЮТСЯ

ЗППВ - Земли, покрытые поверхностными водами

ЗОНЫ С ОСОБЫМИ УСЛОВИЯМИ ИСПОЛЬЗОВАНИЯ ТЕРРИТОРИИ

Прибрежные защитные полосы

Водоохранные зоны

Зона затопления

Зона подтопления

ЗОНЫ ДЕЙСТВИЯ ИНЫХ ОГРАНИЧЕНИЙ ИСПОЛЬЗОВАНИЯ ЗЕМЕЛЬНЫХ УЧАСТКОВ И ОБЪЕКТОВ КАПИТАЛЬНОГО СТРОИТЕЛЬСТВА

Береговые полосы

Изм.	Кол.уч	Лист	№док	Подп.	Дата	Муниципальный округ Ревда			
Разраб.		Верхотурцева			02.26	Правила землепользования и застройки. Карта градостроительного зонирования	Стадия	Лист	Листов
Проверил		Федосов			02.26		ПЗЗ	8	13
Н. контр.		Ширяев			02.26	Посёлок Емелино. Масштаб 1:10000	ООО "КОПТИС"		
Ген. дир.		Рычков			02.26				

Формат: А3

ПРАВИЛА ЗЕМЛЕПОЛЬЗОВАНИЯ И ЗАСТРОЙКИ МУНИЦИПАЛЬНОГО ОКРУГА РЕВДА.
КАРТА ГРАДОСТРОИТЕЛЬНОГО ЗОНИРОВАНИЯ.
ЛИСТ 9. ПОСЁЛОК ЛЕДЯНКА. МАСШТАБ 1:10000.

УСЛОВНЫЕ ОБОЗНАЧЕНИЯ

АДМИНИСТРАТИВНЫЕ ГРАНИЦЫ

Граница населенного пункта

ТЕРРИТОРИАЛЬНЫЕ ЗОНЫ

Ж-1 - Жилая зона индивидуальной застройки

ОЖ - Общественно-жилая зона

Р - Зона природных территорий

П - Зона производственная, инженерной и транспортной инфраструктур

ЗЕМЛИ, ДЛЯ КОТОРЫХ ГРАДОСТРОИТЕЛЬНЫЕ РЕГЛАМЕНТЫ НЕ УСТАНАВЛИВАЮТСЯ

ЗППВ - Земли, покрытые поверхностными водами

ЗОНЫ С ОСОБЫМИ УСЛОВИЯМИ ИСПОЛЬЗОВАНИЯ ТЕРРИТОРИИ

Прибрежные защитные полосы

Водоохранные зоны

Зона затопления

Зона подтопления

ЗОНЫ ДЕЙСТВИЯ ИНЫХ ОГРАНИЧЕНИЙ ИСПОЛЬЗОВАНИЯ ЗЕМЕЛЬНЫХ УЧАСТКОВ И ОБЪЕКТОВ КАПИТАЛЬНОГО СТРОИТЕЛЬСТВА

Береговые полосы

						Муниципальный округ Ревда		
Изм.	Кол.уч	Лист	№док	Подп.	Дата			
Разраб.		Верхотурцева			02.26	Правила землепользования и застройки. Карта градостроительного зонирования	Стадия	Лист	Листов
Проверил		Федосов			02.26		ПЗЗ	9	13
Н. контр.		Ширяев			02.26	Посёлок Ледянка. Масштаб 1:10000	ООО "КОПТИС"		
Ген. дир.		Рычков			02.26				

Формат: А2

ПРАВИЛА ЗЕМЛЕПОЛЬЗОВАНИЯ И ЗАСТРОЙКИ МУНИЦИПАЛЬНОГО ОКРУГА РЕВДА СВЕРДЛОВСКОЙ ОБЛАСТИ.
КАРТА ГРАДОСТРОИТЕЛЬНОГО ЗОНИРОВАНИЯ.
ЛИСТ 10. ТЕРРИТОРИЯ ЗА ПРЕДЕЛАМИ ГРАНИЦ НАСЕЛЁННЫХ ПУНКТОВ. МАСШТАБ 1:25000.

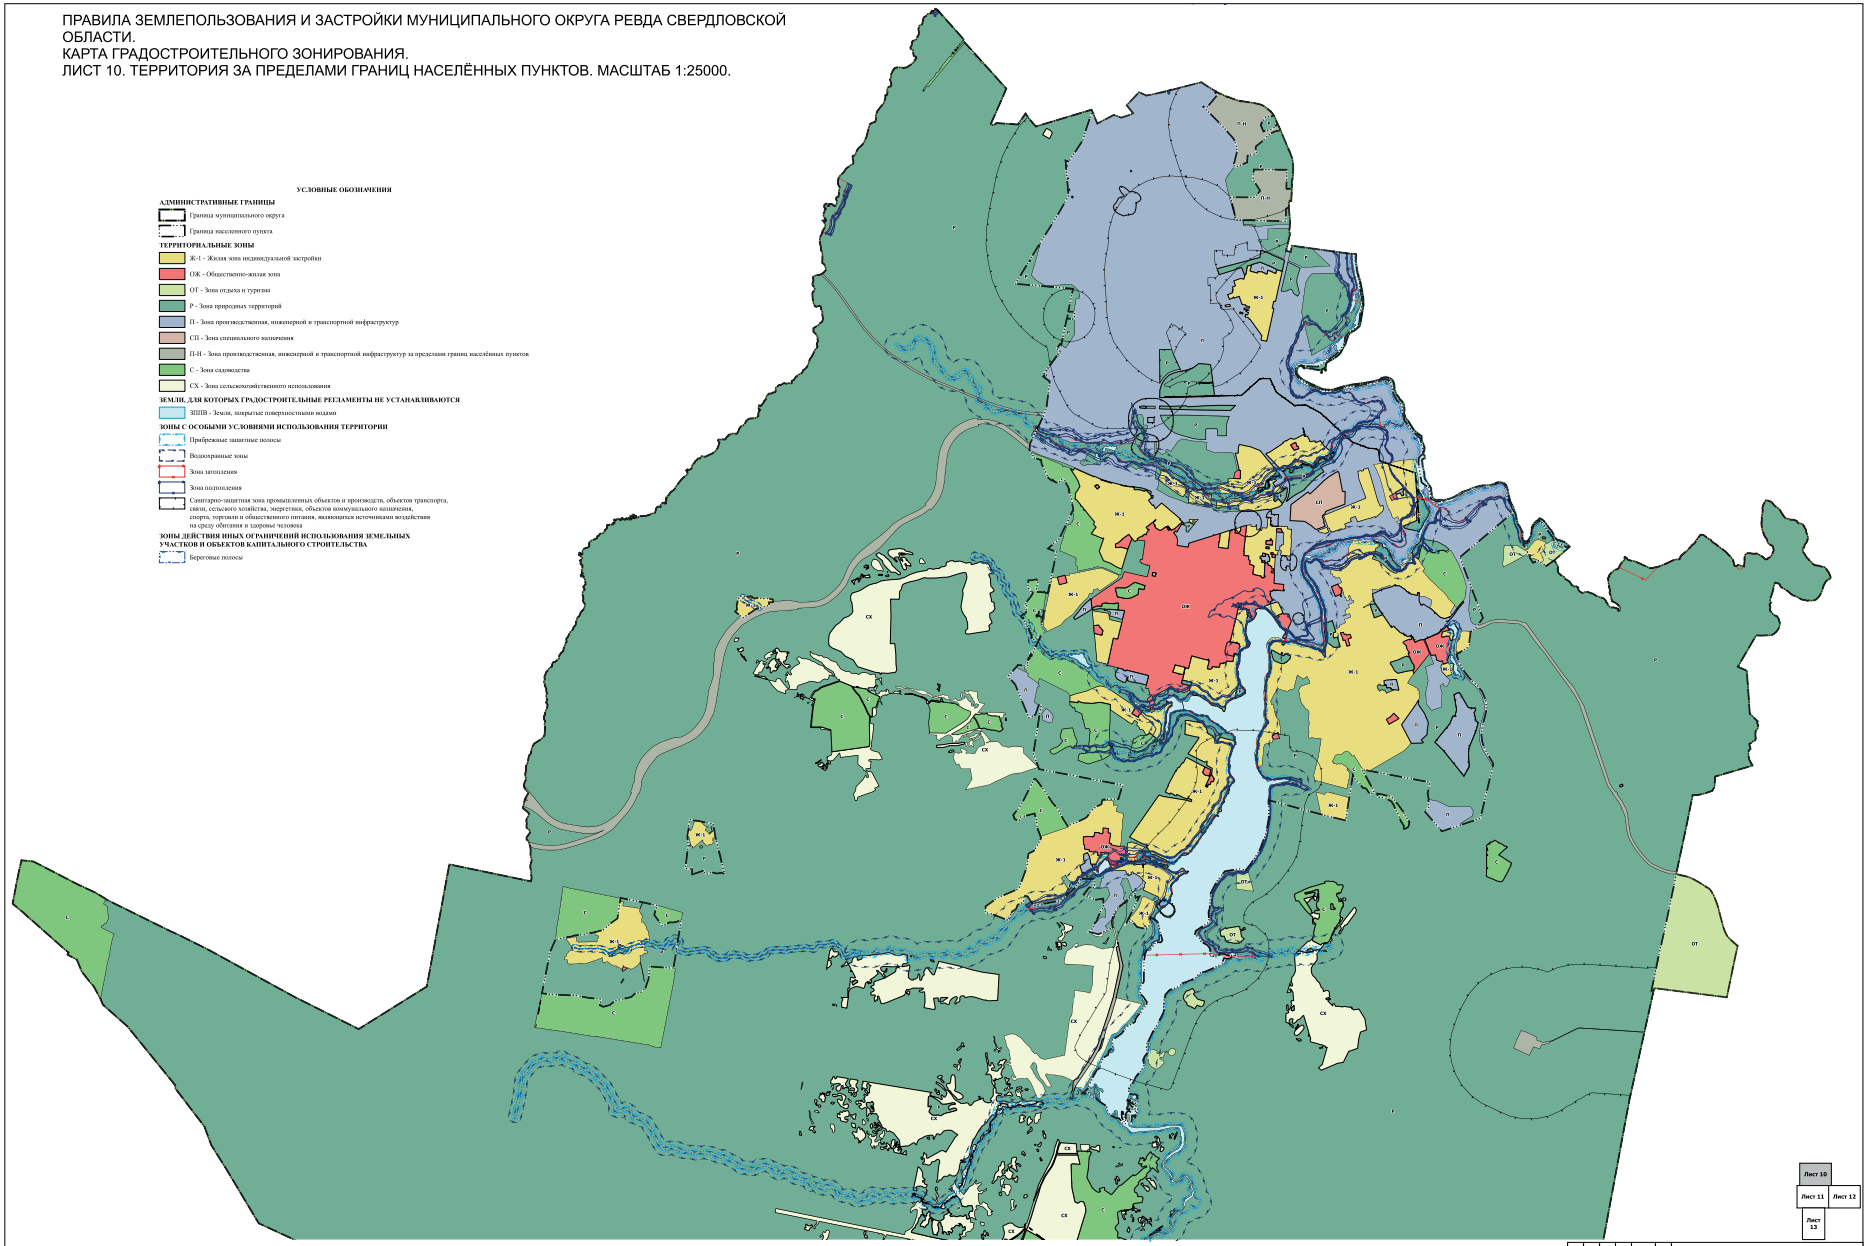

						Муниципальный округ Ревда	
Изм.	Кол.уч.	Лист	№док.	Подп.	Дата		
Разраб.		Вылегжанина			05.24	Правила землепользования и застройки. Карта градостроительного зонирования	Стадия: ППП; Лист: 10; Листов: 13
Проверил		Ясилова			05.24		
Н. контр.		Шарова			05.24	Территории за пределами границ населённых пунктов. Масштаб 1:25000	ООО "КОПТИС"
Гип. инд.		Ясилова			05.24		

Формат: А0

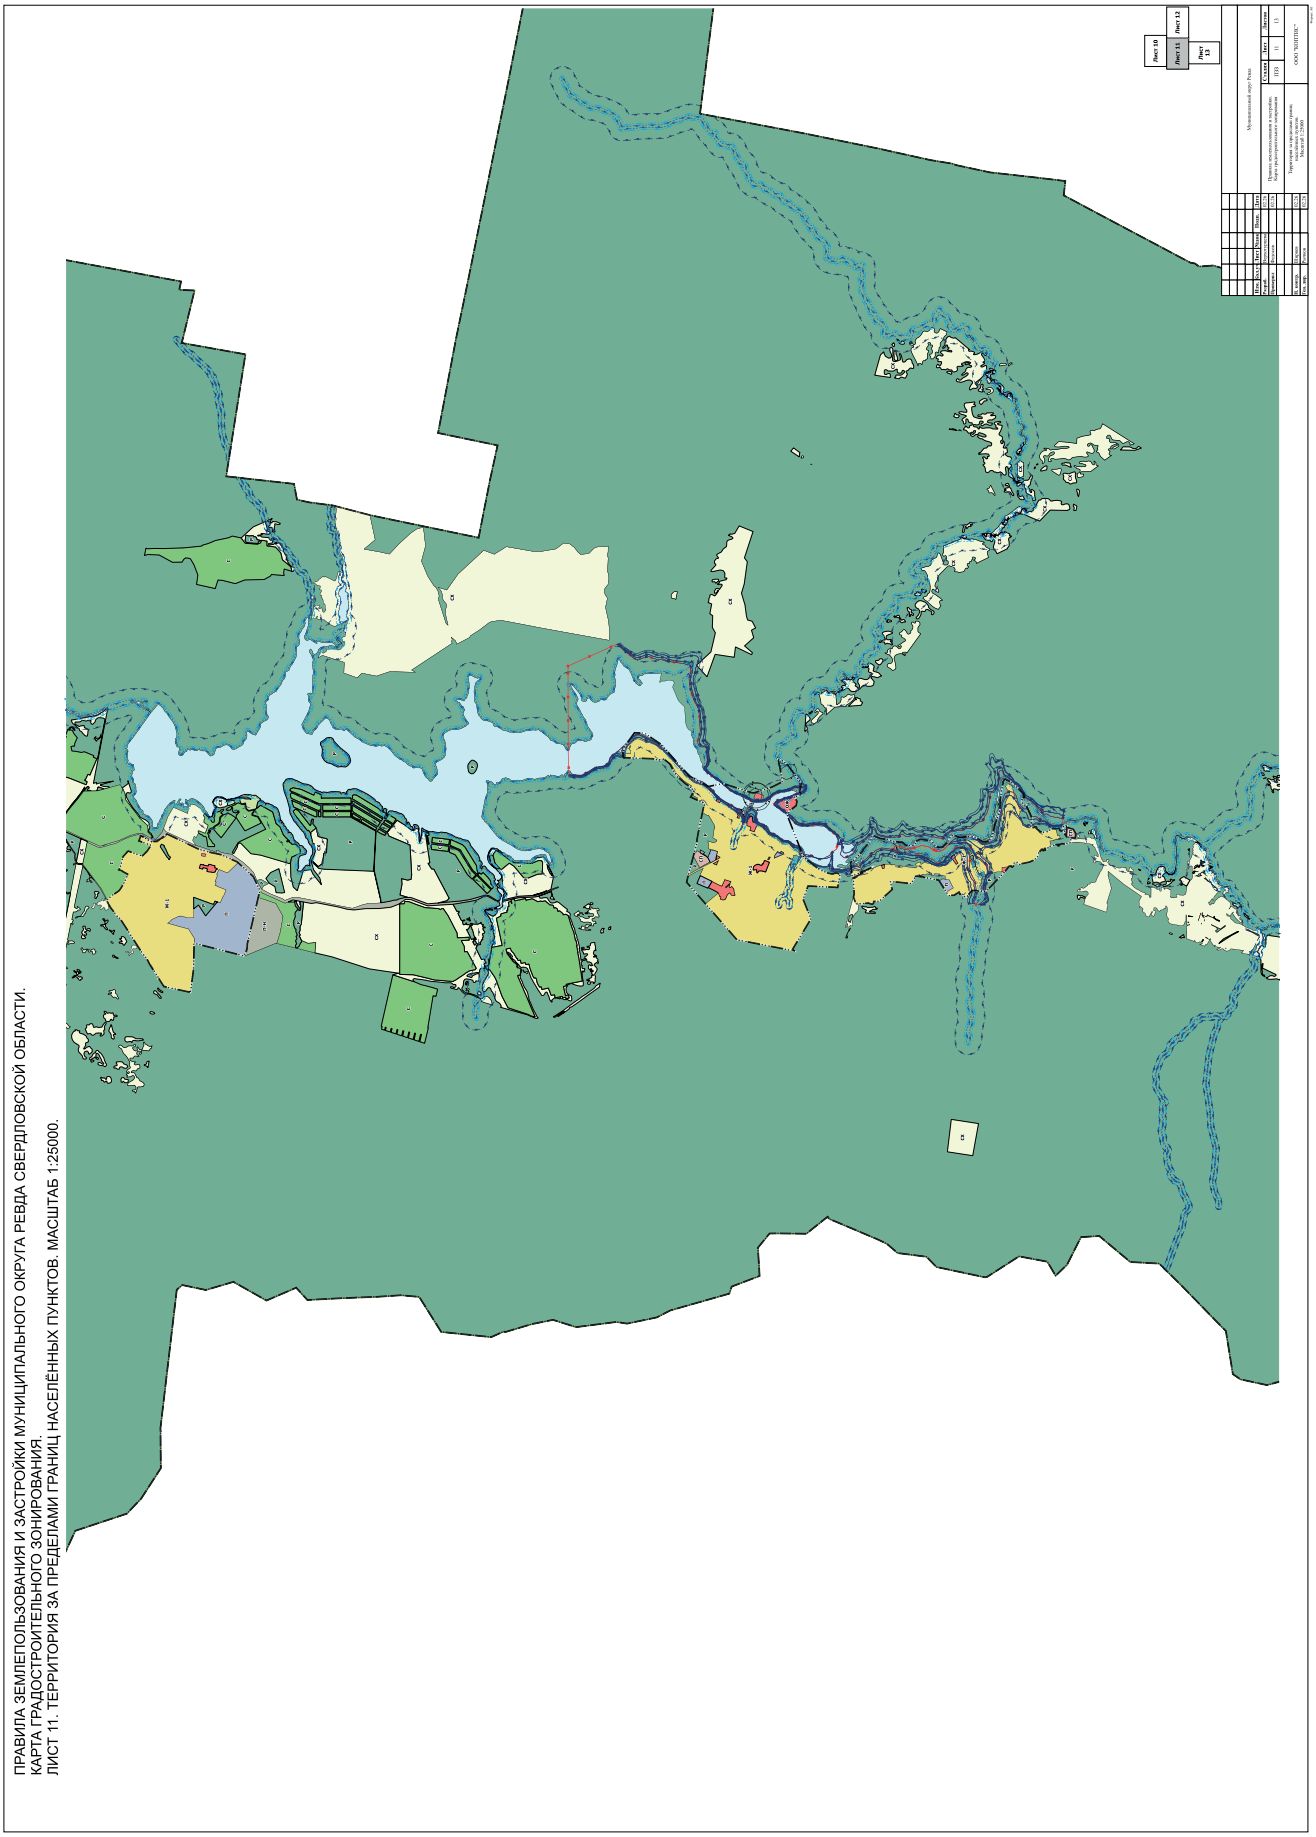
ПРАВИЛА ЗЕМЛЕПОЛЬЗОВАНИЯ И ЗАСТРОЙКИ МУНИЦИПАЛЬНОГО ОКРУГА РЕВДА СВЕРДЛОВСКОЙ ОБЛАСТИ.
КАРТА ГРАДОСТРОИТЕЛЬНОГО ЗОНИРОВАНИЯ.
ЛИСТ 11. ТЕРРИТОРИЯ ЗА ПРЕДЕЛАМИ ГРАНИЦ НАСЕЛЁННЫХ ПУНКТОВ. МАСШТАБ 1:25000.
Лист 10
Лист 11
Лист 12
Лист 13

ПРАВИЛА ЗЕМЛЕПОЛЬЗОВАНИЯ И ЗАСТРОЙКИ МУНИЦИПАЛЬНОГО ОКРУГА РЕВДА СВЕРДЛОВСКОЙ ОБЛАСТИ.
КАРТА ГРАДОСТРОИТЕЛЬНОГО ЗОНИРОВАНИЯ.
ЛИСТ 12. ТЕРРИТОРИЯ ЗА ПРЕДЕЛАМИ ГРАНИЦ НАСЕЛЁННЫХ ПУНКТОВ. МАСШТАБ 1:25000.

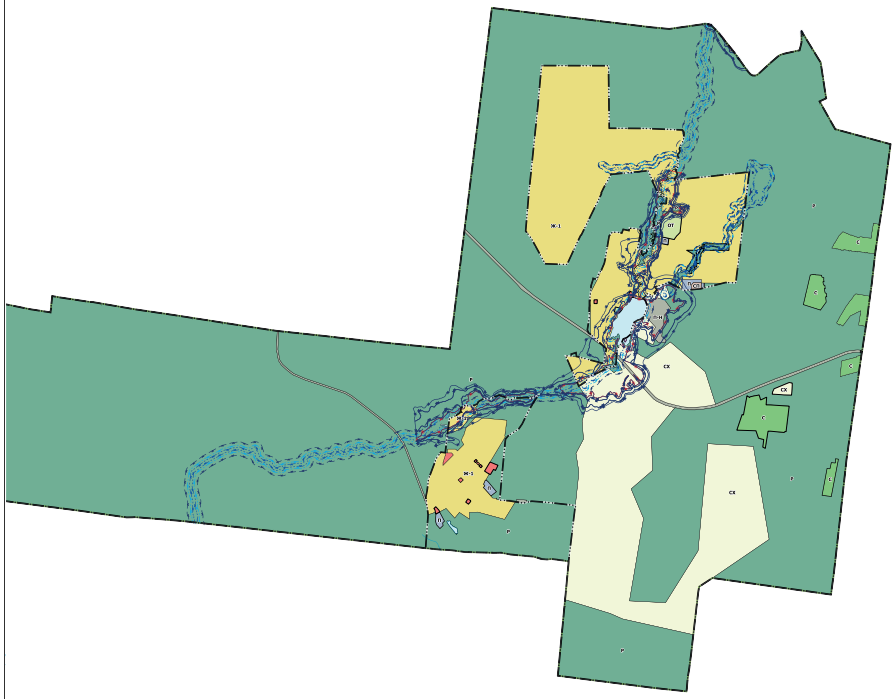

Лист 10
Лист 11 | Лист 12
Лист 13

					Муниципальный округ Ревда
Изм.	Кол.уч.	Лист	№док.	Подп.	Дата
Разраб.	Федотова				02.26
Проверил	Ясинов				02.26
Н. контр.	Шляхов				02.26
Гип. пр.	Ясинов				02.26

Правила землепользования и застройки. Карта градостроительного зонирования

Стадия	Лист	Листов
ПЗЗ	12	13

Территория за пределами границ населённых пунктов. Масштаб 1:25000

ООО "КОНТЭК"

Формат: А0

ПРАВИЛА ЗЕМЛЕПОЛЬЗОВАНИЯ И ЗАСТРОЙКИ МУНИЦИПАЛЬНОГО ОКРУГА РЕВДА СВЕРДЛОВСКОЙ ОБЛАСТИ.
КАРТА ГРАДОСТРОИТЕЛЬНОГО ЗОНИРОВАНИЯ.
ЛИСТ 13. ТЕРРИТОРИЯ ЗА ПРЕДЕЛАМИ ГРАНИЦ НАСЕЛЁННЫХ ПУНКТОВ. МАСШТАБ 1:25000.

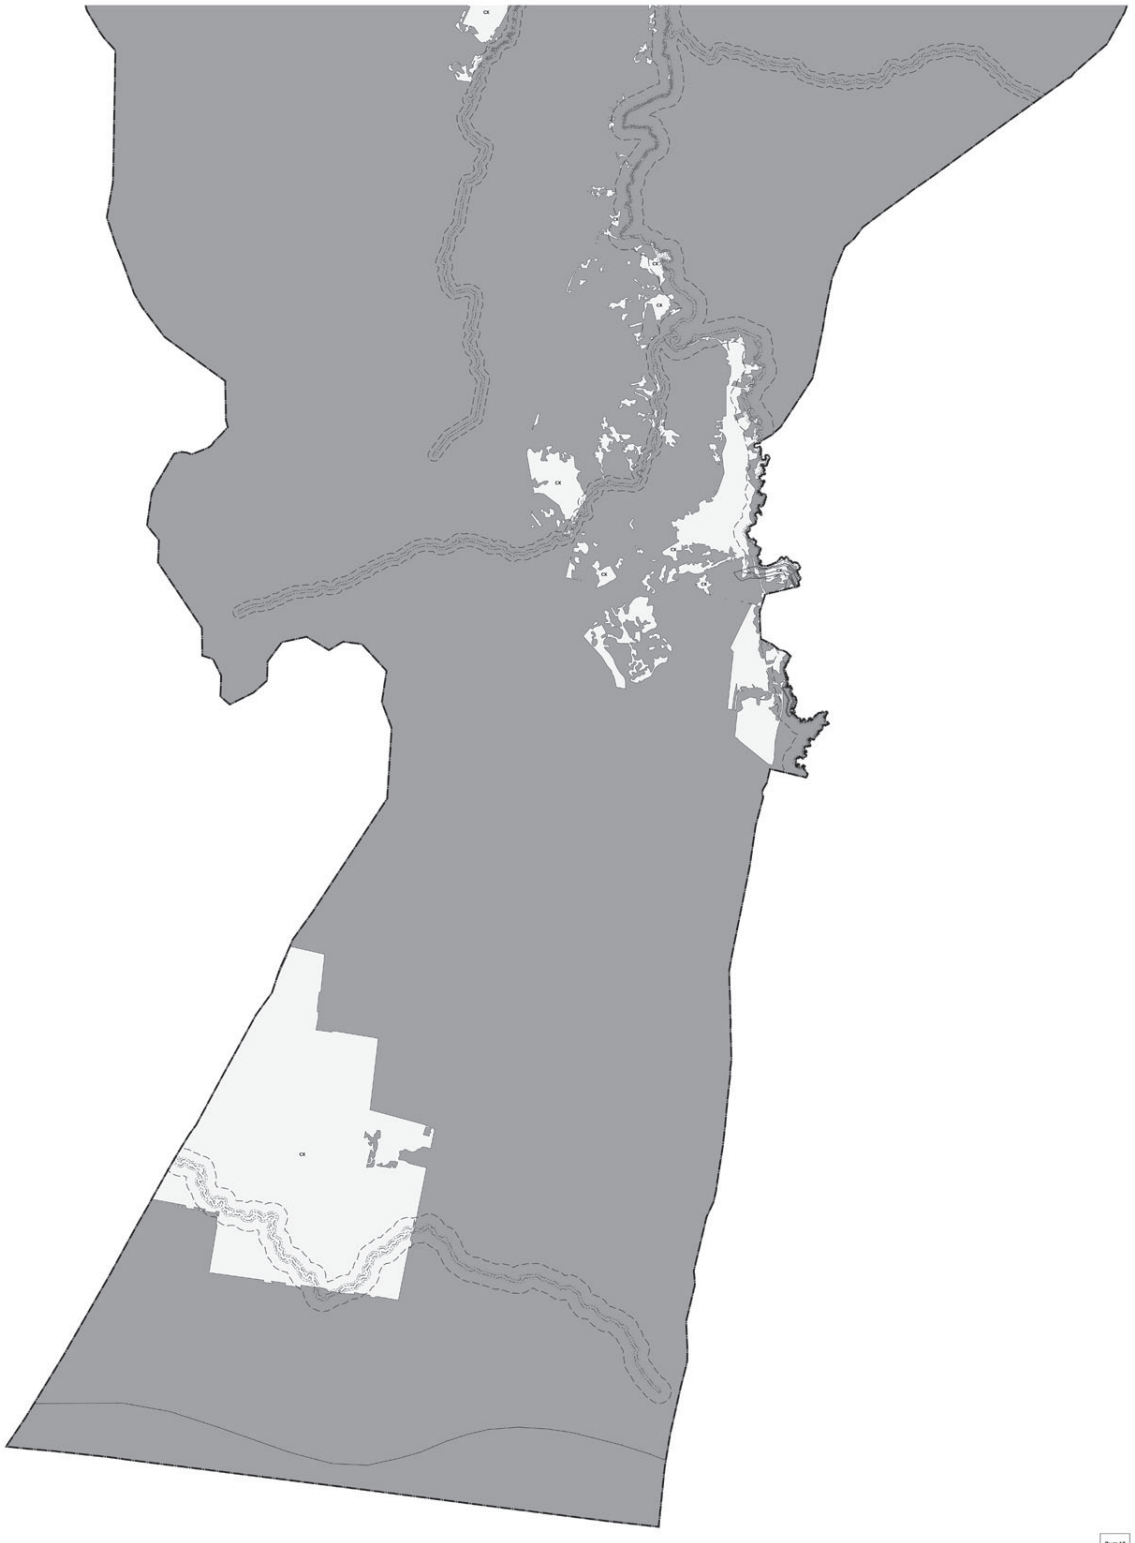

Учредители - Дума
и администрация
муниципального округа Ревда.
Издатель - администрация
муниципального округа Ревда.
Адрес издателя: г.Ревда, ул. Цветников, 21,
Распространяется бесплатно.

Зарегистрировано в Управлении
Федеральной службы по надзору
в сфере связи и массовых
коммуникаций по Свердловской
области 08.10.08 г. Регистрационный
номер ПИ № ТУ 66-00088

Бюллетень отпечатан
в АО “Первоуральская типография”,
участок оперативной полиграфии
г. Ревда, ул. Комсомольская, 51
Адрес редакции: г. Ревда, ул. Цветников, 21,
офис №11. Тел. (34397) 3-07-46
http://admrevda.ru

Верстка О.В. КУСТОВА
Главный редактор И.А. ВАЛЮГИН.
Номер подписан в печать 08.05.2026 г.
в 13.00 часов.
Заказ № 387. Тираж 70.