МУНИЦИПАЛЬНЫЕ ВЕДОМОСТИ

Общественно-политический бюллетень
Думы и администрации городского округа Ревда

18 октября 2024 ▪ № 41 (1104)

ГЛАВА ГОРОДСКОГО ОКРУГА РЕВДА
ПОСТАНОВЛЕНИЕ

от 11.10.2024 г. **№ 27**

О назначении публичных слушаний о бюджете городского округа Ревда на 2025 год и плановый период 2026 и 2027 годов

В соответствии с Федеральным законом от 06 октября 2003 года № 131-ФЗ «Об общих принципах организации местного самоуправления в Российской Федерации», Уставом городского округа Ревда, положением «О порядке организации и проведения публичных слушаний в городском округе Ревда», утвержденным решением Думы городского округа Ревда от 29.07.2009 № 172 (в редакции от 19.12.2018 № 266), решением Думы от 31.01.2018 № 166 «Об утверждении Положения о бюджетном процессе в городском округе Ревда» (в редакции от 31.07.2019 № 328, от 30.10.2019 № 347, от 29.07.2020 № 410, от 26.10.2022 № 113),

ПОСТАНОВЛЯЮ:

1. Назначить проведение публичных слушаний на 14 ноября 2024 года в 16.00 часов по проекту бюджета городского округа Ревда на 2025 год и плановый период 2026 и 2027 годов.

2. Место проведения публичных слушаний – зал заседаний администрации городского округа Ревда (ул. Азина, д.70а).

3. Исполняющей обязанности заместителя главы администрации городского округа Ревда С.Л. Шмелевой организовать и провести публичные слушания по проекту бюджета городского округа Ревда на 2025 год и плановый период 2026 и 2027 годов.

4. Настоящее постановление опубликовать в общественно-политическом бюллетене Думы и администрации городского округа Ревда «Муниципальные ведомости» и на официальном сайте администрации городского округа Ревда.

5. Контроль за исполнением настоящего постановления оставляю за собой.

Т.А. КЛЕПИКОВА,
глава городского округа Ревда

ГЛАВА ГОРОДСКОГО ОКРУГА РЕВДА
ПОСТАНОВЛЕНИЕ

от 15.10.2024 г. **№ 28**

О предоставлении разрешения на условно разрешенный вид использования «Объекты дорожного сервиса» в отношении земельного участка с кадастровым номером 66:21:0101067:1730, расположенного в территориальной зоне «ОЖ – Общественно-жилая зона»

В соответствии с Федеральным законом от 06 октября 2003 года № 131-ФЗ «Об общих принципах организации местного самоуправления в Российской Федерации», ст. 39 Градостроительного кодекса Российской Федерации, Приказом Росреестра от 10.11.2020 № П/0412 «Об утверждении классификатора видов разрешенного использования земельных участков», на основании решения Думы городского округа Ревда от 25.07.2018 № 222 «Об утверждении Положения об организации и проведении общественных обсуждений, публичных слушаний по вопросам градостроительной деятельности на территории городского округа Ревда», решения Думы городского округа Ревда от 25.03.2020 № 389 «Об утверждении Правил землепользования и застройки городского округа Ревда Свердловской области в новой редакции», с учетом рекомендации комиссии по вопросам градостроительства, землепользования и застройки городского округа Ревда и заключения о результатах общественных обсуждений от 11.10.2024

ПОСТАНОВЛЯЮ:

1. Земельному участку с кадастровым номером 66:21:0101067:1730, площадью 1931 кв.м., расположенному в территориальной зоне «ОЖ – Общественно-жилая зона» с видом разрешенного использования «магазины» предоставить разрешение на условно разрешенный вид использования земельного участка - «Объекты дорожного сервиса» (код 4.9.1).

2. Настоящее постановление опубликовать в общественно-политическом бюллетене Думы и администрации городского округа Ревда «Муниципальные ведомости», а также разместить на официальном сайте администрации городского округа Ревда.

3. Контроль за исполнением настоящего постановления возложить на заместителя главы администрации городского округа Ревда Ю.В. Анциферову.

Т.А. КЛЕПИКОВА,
глава городского округа Ревда

АДМИНИСТРАЦИЯ ГОРОДСКОГО ОКРУГА РЕВДА
ПОСТАНОВЛЕНИЕ

от 16.10.2024 г. **№ 3137**

Об организации проведения торгов в форме электронного аукциона на право заключения договора аренды на объект муниципальной собственности городского округа Ревда

В целях более эффективного использования объектов муниципальной собственности городского округа Ревда, увеличения доходов бюджета городского округа Ревда, руководствуясь статьями 432 и 650 Гражданского кодекса Российской Федерации, Положением «О порядке управления имуществом, находящимся в муниципальной собственности городского округа Ревда», утвержденным решением Думы городского округа Ревда от 28.05.2014 г. № 223, руководствуясь статьей 26 Устава городского округа Ревда, администрация городского округа Ревда

ПОСТАНОВЛЯЕТ:

1. Поручить управлению по муниципальной собственности администрации городского округа Ревда (Е.Ф. Пискунова) организовать торги в форме электронного аукциона на право заключения договора аренды на недвижимое имущество:

- нежилые помещения, расположенные в строении литер А, общей площадью 32,5 кв.м, по адресу: Свердловская область, г. Ревда, ул. Российская, 11, кадастровый номер 66:21:0101079:1713.

2. Утвердить следующие условия аукциона на право заключения договора аренды на вышеуказанное недвижимое имущество:

- Форма проведения аукциона - открытая;
- Срок действия договора аренды – 5 лет;
- Размер задатка – 22 014 рублей 72 копейки;
- Начальная цена предмета аукциона определена из годовой суммы арендной платы и составляет – 110 073 (сто десять тысяч семьдесят три) рубля 60 копеек в год без учета НДС;
- Шаг аукциона 5 503 рубля 68 копеек;
- Целевое использование объекта – под офис.

3. Проведение торгов в форме аукциона на право заключения договора аренды на объект муниципальной собственности возложить на комиссию, назначенную постановлением администрации городского округа Ревда от 09.12.2019 г. № 3200 «О создании постоянно действующей аукционной комиссии по проведению аукционов на право заключения договоров аренды муниципального имущества».

4. Настоящее постановление опубликовать в общественно-политическом бюллетене Думы и администрации городского округа Ревда «Муниципальные ведомости».

5. Контроль за исполнением настоящего постановления возложить на заместителя главы администрации городского округа Ревда Ю.В. Анциферову.

Т.А. КЛЕПИКОВА,
глава городского округа Ревда

АДМИНИСТРАЦИЯ ГОРОДСКОГО ОКРУГА РЕВДА
ПОСТАНОВЛЕНИЕ

от 16.10.2024 г. **№ 3138**

О внесении изменений в постановление администрации городского округа Ревда от 23.01.2024 № 147 «Об организации отдыха и оздоровления детей в городском округе Ревда в каникулярное время в 2024 году»

В целях создания оптимальных условий для обеспечения оздоровления, отдыха, занятости и творческого развития детей и подростков, проживающих на территории городского округа Ревда, администрация городского округа Ревда

ПОСТАНОВЛЯЕТ:

1. Внести в постановление администрации городского округа Ревда от 23.01.2024 № 147 «Об организации отдыха и оздоровления детей в городском округе Ревда в каникулярное время в 2024 году», следующие изменения:

1) пункт 5 дополнить подпунктом 5.1.3 следующего содержания:

«5.1.3. В осенние каникулы – 5 календарных дней с организацией двухразового питания.

2) подпункт 6.3.1 и 6.4.1 пункта 6 изложить в следующей редакции:

«6.3.1. 67 рублей в весенние и осенние каникулы»;

«6.4.1. 100 рублей в весенние и осенние каникулы»;

3) приложение № 5 изложить в новой редакции (прилагается).

2. Опубликовать настоящее постановление в общественно-политическом бюллетене Думы и администрации городского округа Ревда «Муниципальные ведомости» и разместить на сайтах администрации и управления образования городского округа Ревда.

3. Контроль настоящего постановления оставляю за собой.

Т.А. КЛЕПИКОВА,
глава городского округа Ревда

Приложение
к постановлению администрации
городского округа Ревда
от 16.10.2024 г. № 3138

Оздоровительные лагеря с дневным пребыванием детей на базе общеобразовательных учреждений в 2024 году

Наименование общеобразовательного учреждения	Весенняя смена 25.03.2024- 31.03.2024	Летняя смена 03.06.2024- 24.06.2024	Осенняя смена *28.10.2024- 01.11.2024*
	Кол-во детей	Кол-во детей	
Муниципальное бюджетное общеобразовательное учреждение «Средняя общеобразовательная школа № 1»	80	0	60
Муниципальное автономное общеобразовательное учреждение «Средняя общеобразовательная школа № 2»	90	0	100
Муниципальное автономное общеобразовательное учреждение «Средняя общеобразовательная школа № 3»	90	250	40
Муниципальное бюджетное общеобразовательное учреждение «Средняя общеобразовательная школа № 7»	40	70	30
Муниципальное автономное общеобразовательное учреждение «Средняя общеобразовательная школа № 9»	50	100	60
Муниципальное автономное общеобразовательное учреждение «Средняя общеобразовательная школа № 10»	80	230	50
Муниципальное бюджетное общеобразовательное учреждение «Средняя общеобразовательная школа № 13»	10	20	10
Муниципальное автономное общеобразовательное учреждение «Средняя общеобразовательная школа № 28»	90	200	50
Муниципальное автономное общеобразовательное учреждение «Средняя общеобразовательная школа № 29»	70	140	60
Муниципальное автономное общеобразовательное учреждение «Еврогимназия»	50	92	50
ГБОУ СО «Ревдинская школа, реализующая адаптированные основные общеобразовательные программы»	0	48	0
Итого:	**650**	**1150**	**510**

В настоящем Приложении указывается планируемое количество детей в оздоровительном лагере с дневным пребыванием, которое может меняться в зависимости от спроса данной формы оздоровления в каждой образовательной организации по согласованию с МКУ «Центр развития образования».

АДМИНИСТРАЦИЯ ГОРОДСКОГО ОКРУГА РЕВДА
ПОСТАНОВЛЕНИЕ

от 16.10.2024 г. **№ 3139**

Об утверждении документации по внесению изменений в проект межевания территории: «Проект внесения изменений в проект межевания территории улично-дорожной сети в границах населенных пунктов городского округа Ревда»

В соответствии с Градостроительным кодексом Российской Федерации, Федеральным законом от 06 октября 2003 года № 131-ФЗ «Об общих принципах организации местного самоуправления в Российской Федерации», пунктом 2 статьи 7 Федерального закона от 14 марта 2022 года № 58-ФЗ «О внесении изменений в отдельные законодательные акты Российской Федерации», генеральным планом городского округа Ревда Свердловской области, утвержденным решением Думы городского округа Ревда от 25.07.2018 № 223, Правилами землепользования и застройки городского округа Ревда Свердловской области в новой редакции, утвержденными решением Думы городского округа Ревда от 25.03.2020 № 389, проектом межевания территории улично-дорожной сети в границах населенных пунктов городского округа Ревда, утвержденным постановлением администрации городского округа Ревда от 21.01.2021 № 46, по результатам реализации постановления главы городского округа Ревда от 20.09.2024 «О проведении общественных обсуждений», с учетом протокола общественных обсуждений от 11.10.2024 № 13/24 и заключения о результатах общественных обсуждений от 11.10.2024, администрация городского округа Ревда

ПОСТАНОВЛЯЕТ:

1. Утвердить документацию по внесению изменений в проект межевания территории: «Проект внесения изменений в проект межевания территории улично-дорожной сети в границах населенных пунктов городского округа Ревда» (прилагается).

2. Настоящее постановление опубликовать в течении семи дней в общественно-политическом бюллетене Думы и администрации городского округа Ревда «Муниципальные ведомости» и на официальном сайте администрации городского округа Ревда в сети «Интернет».

3. Контроль исполнения настоящего постановления возложить на заместителя главы администрации городского округа Ревда Ю.В. Анциферову.

Т.А. КЛЕПИКОВА,
глава городского округа Ревда

ООО "КОПТИС"

ПРОЕКТ ВНЕСЕНИЯ ИЗМЕНЕНИЙ В ПРОЕКТ МЕЖЕВАНИЯ ТЕРРИТОРИИ УЛИЧНО-ДОРОЖНОЙ СЕТИ ГОРОДА РЕВДА ГОРОДСКОГО ОКРУГА РЕВДА

ОСНОВНАЯ (УТВЕРЖДАЕМАЯ) ЧАСТЬ
Текстовая часть

2024 г.

ПРОЕКТ ВНЕСЕНИЯ ИЗМЕНЕНИЙ В ПРОЕКТ МЕЖЕВАНИЯ ТЕРРИТОРИИ УЛИЧНО-ДОРОЖНОЙ СЕТИ ГОРОДА РЕВДА ГОРОДСКОГО ОКРУГА РЕВДА

Заказчик: Администрация городского округа Ревда;
Исполнитель: ООО "КОПТИС".

Генеральный директор
ООО "КОПТИС", к.т.н. _____ **А.В. Рычков**

АВТОРСКИЙ КОЛЛЕКТИВ:

Графическая часть	
Директор по стратегическому развитию	А.П. Федосов
Инженер-картограф	Е.С. Верхотурцева
Текстовая часть	
Старший научный сотрудник	Д.Ю. Ширяев
Инженер-картограф	Е.С. Верхотурцева

СОДЕРЖАНИЕ ПРОЕКТА МЕЖЕВАНИЯ ТЕРРИТОРИИ

№ п/п	Наименование	№ тома/листа	Кол-во листов	Гриф секр.	Инв. №
1	**2**	3	4	5	6
Основная часть					
1	Текстовая часть		42	н/с	
2	Чертеж межевания территории. М 1:10000	1	1	н/с	
	Материалы по обоснованию				
3	Чертеж по обоснованию проекта межевания территории М 1:10000	1	1	н/с	

ВВЕДЕНИЕ

Подготовка проекта внесения изменений в проект межевания территории улично-дорожной сети города Ревда городского округа Ревда (далее – проект межевания территории) осуществляется без подготовки проекта планировки территории, в целях установления, изменения, отмены красных линий для застроенных территорий, в границах которых не планируется размещение новых объектов капитального строительства, применительно к которым не предусматривается осуществление деятельности по комплексному и устойчивому развитию территории.

Проект межевания территории разработан на основании Постановления администрации городского округа Ревда от 07.08.2024г. № 2396 «О подготовке проекта внесения изменений в проект межевания территории улично-дорожной сети в границах населенных пунктов городского округа Ревда».

При разработке проекта межевания территории учтены следующие нормативные акты:

- Градостроительный кодекс Российской Федерации (в действующей редакции);
- Земельный кодекс Российской Федерации (в действующей редакции);
- Водный кодекс Российской Федерации (в действующей редакции);
- Лесной кодекс Российской Федерации (в действующей редакции);
- Федеральный закон от 24.07.2007 г. № 221-ФЗ «О кадастровой деятельности»;
- Федеральный закон от 30.12.2009 № 384-ФЗ «Технический регламент о безопасности зданий и сооружений»;
- СП 42.13330.2016 «Градостроительство. Планировка и застройка городских и сельских поселений». Актуализированная редакция СНиП 2.07.01-89*;
- СП 34.13330.2012 «Автомобильные дороги». Актуализированная редакция СНиП 2.05.02-85*;
- СП 30-102-99 «Планировка и застройка территорий малоэтажного строительства»;
- РДС 30-201-98 «Инструкция о порядке проектирования и установления красных линий в городах и других поселениях Российской Федерации»;
- Генеральный план городского округа Ревда, утвержденный Решением Думы городского округа Ревда "Об утверждении генерального плана городского округа Ревда Свердловской области" от 25 июля 2018 года № 223 с изменениями от 28 апреля 2021 года № 476 "О внесение изменений в генеральный план городского округа Ревда Свердловской области";

• Правила землепользования и застройки городского округа Ревда, утвержденные Решением Думы городского округа Ревда от 25 марта 2020 года № 389 с изменениями от 30 сентября 2020 года № 428 "О внесение изменений в Правила землепользования и застройки городского округа Ревда Свердловской области", с изменениями от 26 мая 2021 года № 481 "О внесение изменений в Правила землепользования и застройки городского округа Ревда Свердловской области" и с изменениями от 26 октября 2022 года № 117 "О внесение изменений в Правила землепользования и застройки городского округа Ревда Свердловской области в новой редакции, утвержденные Решением Думы городского округа Ревда от 25.03.2020 №389".

Для подготовки проекта межевания территории в качестве исходных данных для проектирования использовались следующие материалы:

• цифровой ортофотоплан на территорию М 1:2000, выполненный АО «УСГИК» в 2020 г., предоставленные администрацией городского округа Ревда;

• сведения Единого государственного реестра недвижимости.

ПОЯСНИТЕЛЬНАЯ ЗАПИСКА

Территория, на которую разрабатывается проект межевания территории, расположена в Свердловской области, в городском округе Ревда, в городе Ревда.

Территория проектирования относится к категории земель: земли населенных пунктов.

Проектируемая территория является застроенной территорией, преимущественно одно – двухэтажными индивидуальными жилыми домами.

Особо охраняемые природные территории и территории объектов культурного наследия на участке проектирования отсутствуют. Участок проектирования расположен вне границ зон специального назначения, вне зон месторождений полезных ископаемых.

Подготовка проекта межевания территории осуществляется применительно к территории элемента планировочной структуры – улично-дорожной сети населённого пункта.

Границы территории, в отношении которой утверждается проект межевания (улично-дорожной сети, территорий общего пользования) определены устанавливаемыми красными линиями улично-дорожной сети населённого пункта.

Подготовка проекта межевания территории осуществляется для установления, изменения, отмены красных линий для застроенных территорий, в границах которых не планируется размещение новых объектов капитального строительства, применительно к которым не предусматривается осуществление деятельности по комплексному и устойчивому развитию территории.

Красные линии - линии, которые обозначают границы территорий общего пользования и подлежат установлению, изменению или отмене в документации по планировке территории.

Площадь территории в границах красных линий составила 5879210,40 м² (587,92 га).

Проект межевания территории состоит из основной части, которая подлежит утверждению, и материалов по обоснованию проекта.

Основная часть проекта межевания территории включает в себя настоящую текстовую часть и чертёж межевания территории.

Текстовая часть проекта межевания территории включает в себя:

1) сведения о границах территории, в отношении которой утверждается проект межевания, содержащие перечень координат характерных точек этих границ в системе координат МСК-66 (местной системе координат

Свердловской области),используемой для ведения Единого государственного реестра недвижимости (приведён в таблице 12 настоящей текстовой части);

2) перечень координат характерных точек красных линий в системе координат МСК-66 (местной системе координат Свердловской области), используемой для ведения Единого государственного реестра недвижимости, система высот – Балтийская (приведён в таблице 1 настоящей текстовой части).

На чертеже межевания территории отображены:

1) границы существующих элементов планировочной структуры – Улично-дорожной сети, Территорий общего пользования, за исключением улично-дорожной сети (обозначены красными линиями, поскольку такие границы совпадают с красными линиями);

2) красные линии, утверждаемые проектом межевания территории в соответствии с пунктом 2 части 2 статьи 43 Градостроительного кодекса Российской Федерации;

3) линии отступа от красных линий в целях определения мест допустимого размещения зданий, строений, сооружений в границах улично-дорожной сети и территорий общего пользования (обозначены красными линиями, поскольку такие линии отступа совпадают с красными линиями и отступ от красных линий составляет 0 м (за исключением случаев показа линий отступа от красных линий специальным условным знаком);

4) границы территории, в отношении которой утверждается проект межевания(обозначены красными линиями, за исключением случаев показа таких границ специальным условным знаком).

Материалы по обоснованию проекта межевания территории включают в себя чертёж, на котором отображены:

1) границы существующих земельных участков;

2) границы зон с особыми условиями использования территорий;

3) местоположение существующих объектов капитального строительства.

В соответствии со ст. 19 Правил землепользования и застройки городского округа, минимальный отступ от границ земельных участков в целях определения мест допустимого размещения зданий, строений, сооружений, за пределами которых запрещено строительство зданий, строений, сооружений, не применяется для тех сторон границы участка, расстояния от которых определены линией отступа от красной линии.

В настоящем Проекте межевания территории земельные участки не образуются и не изменяются, поскольку целью проекта является установление, изменение, отмена красных линий для застроенных

территорий, в границах которых не планируется размещение новых объектов капитального строительства.

Координаты характерных точек границ территории, в отношении которой утверждается проект межевания, определены в соответствии с требованиями к точности определения координат характерных точек границ, установленных в соответствии с Градостроительным кодексом Российской Федерации для территориальных зон.

Таблица 1

Перечень координат характерных точек красных линий и границ территории, в отношении которой утвержден проект межевания

№ пов. точ.	X	Y
1	384026,84	1494448,40
2	384159,99	1494368,49
3	384220,58	1494329,08
4	384243,59	1494318,33
5	384237,85	1494296,17
6	384263,20	1494280,80
7	384256,17	1494259,10
8	384295,63	1494244,81
9	384314,79	1494217,30
10	384315,60	1494215,71
11	384298,89	1494166,68
12	384311,83	1494161,35
13	384262,52	1494076,67
14	384279,80	1494066,61
15	384406,00	1494283,31
16	384458,82	1494253,88
17	384369,98	1494129,25
18	384408,81	1494107,25
19	384437,98	1494095,60
20	384433,32	1494088,53
21	384441,67	1494083,03
22	384449,86	1494095,45
23	384514,67	1494222,75
24	384542,71	1494207,12
25	384549,13	1494201,77
26	384488,77	1494090,15
27	384513,77	1494076,63
28	384528,81	1494067,70
29	384489,24	1493903,20
30	384485,93	1493848,93
31	384485,84	1493819,01
32	384234,08	1493778,97
33	383944,27	1493706,35
34	383711,10	1493737,05
35	383390,24	1493806,65
36	383325,87	1493806,26
37	383329,51	1493791,59
38	383332,48	1493781,30
39	383387,63	1493781,64
40	383706,81	1493712,40
41	383945,73	1493680,94
42	384239,09	1493754,45
43	384499,68	1493795,90
44	384500,23	1493748,36
45	384509,47	1493678,95
46	384512,73	1493679,16
47	384512,19	1493675,66
48	384511,16	1493677,10
49	384330,87	1493548,87
50	383979,42	1493288,86
51	383934,41	1493251,24
52	383910,23	1493219,57
53	383899,76	1493183,43
54	383885,84	1493184,08
55	383880,24	1493063,51
56	383887,73	1493063,17
57	383887,52	1493055,67
58	383899,83	1493055,32
59	383910,75	1493096,57
60	383914,67	1493181,19
61	383923,84	1493212,69
62	383945,31	1493240,80
63	383988,70	1493277,07
64	384509,36	1493657,41
65	384498,13	1493584,95
66	384484,58	1493401,82
67	384518,59	1493257,22
68	384643,55	1493032,80
69	384649,67	1493016,52
70	384600,27	1493005,83
71	384460,97	1492968,76
72	384463,63	1492959,12
73	384602,58	1492996,10
74	384653,23	1493007,06
75	384662,24	1492983,08
76	384662,51	1492978,21
77	384660,13	1492969,15
78	384642,81	1492943,34
79	384628,98	1492920,50
80	384622,48	1492897,80
81	384622,98	1492881,06
82	384570,22	1492852,50
83	384536,38	1492838,87
84	384509,09	1492829,40
85	384483,40	1492823,07
86	384450,97	1492822,15
87	384400,40	1492824,62
88	384373,96	1492820,60
89	384297,70	1492801,77
90	384280,13	1492796,41
91	384265,89	1492793,17
92	384236,28	1492796,88
93	384217,02	1492800,11
94	384200,92	1492801,76
95	384182,81	1492800,82
96	384143,52	1492803,71
97	384117,05	1492804,73
98	384094,18	1492806,40
99	384081,92	1492808,89
100	384039,21	1492827,18
101	384036,06	1492819,83
102	384079,52	1492801,21
103	384093,34	1492798,44
104	384116,60	1492796,74
105	384143,14	1492795,72
106	384182,73	1492792,81
107	384200,72	1492793,74
108	384215,95	1492792,17
109	384235,12	1492788,96
110	384266,29	1492785,06
111	384282,19	1492788,67

112	384299,83	1492794,06	162	386088,09	1493212,06	212	385810,45	1492452,18
113	384375,52	1492812,74	163	386151,33	1493245,40	213	385314,20	1492377,81
114	384400,81	1492816,59	164	386193,76	1493252,22	214	385286,79	1492481,88
115	384450,89	1492814,15	165	386204,01	1493241,24	215	385338,30	1492495,43
116	384484,48	1492815,09	166	386233,30	1493201,84	216	385336,77	1492501,23
117	384511,36	1492821,72	167	386261,05	1493175,47	217	385279,46	1492486,15
118	384539,28	1492831,41	168	386295,12	1493149,64	218	385308,23	1492376,92
119	384573,66	1492845,26	169	386401,33	1493073,98	219	385112,08	1492347,52
120	384632,73	1492877,24	170	386443,85	1493039,65	220	385072,60	1492337,14
121	384671,47	1492903,68	171	386529,83	1492956,51	221	385076,15	1492323,63
122	384686,46	1492907,54	172	386555,80	1492911,10	222	385074,96	1492323,28
123	384706,82	1492919,64	173	386559,60	1492855,03	223	384983,44	1492305,35
124	384719,84	1492934,93	174	386559,21	1492853,30	224	384965,37	1492308,22
125	384720,80	1492941,02	175	386571,61	1492824,30	225	384938,60	1492291,34
126	384752,32	1492952,55	176	386483,04	1492748,22	226	384943,93	1492282,88
127	384774,97	1492952,86	177	386468,01	1492721,50	227	384967,52	1492297,76
128	384915,38	1492944,11	178	386470,93	1492690,77	228	384983,62	1492295,19
129	384980,68	1492949,52	179	386487,40	1492626,93	229	385077,59	1492313,62
130	385120,21	1492941,44	180	386485,71	1492613,34	230	385131,20	1492329,65
131	385163,76	1492955,26	181	386475,38	1492605,40	231	385147,05	1492238,13
132	385296,44	1492952,64	182	386302,46	1492558,37	232	385152,67	1492193,40
133	385404,91	1492963,23	183	386290,04	1492608,71	233	385164,74	1492136,81
134	385514,52	1492980,97	184	386288,83	1492630,57	234	385046,48	1492114,06
135	385501,33	1492964,37	185	386282,84	1492630,24	235	385050,26	1492094,42
136	385439,26	1492936,22	186	386284,08	1492607,82	236	385173,08	1492118,05
137	385445,45	1492922,56	187	386296,67	1492556,78	237	385201,22	1492044,88
138	385510,83	1492952,20	188	386259,87	1492546,71	238	385239,50	1491960,61
139	385536,50	1492984,53	189	386165,88	1492525,29	239	385175,51	1491947,90
140	385599,17	1492994,68	190	385978,08	1492488,79	240	385179,41	1491928,28
141	385648,04	1492990,94	191	385980,75	1492475,04	241	385252,93	1491942,89
142	385733,15	1492992,59	192	386168,78	1492511,59	242	385266,98	1491904,86
143	385910,86	1492969,96	193	386263,28	1492533,12	243	385274,93	1491878,34
144	385929,15	1492962,78	194	386481,70	1492592,61	244	385276,51	1491857,16
145	385961,62	1492956,49	195	386498,88	1492605,80	245	385284,94	1491813,33
146	385980,78	1492958,27	196	386501,62	1492627,85	246	385291,81	1491814,65
147	386006,72	1492962,42	197	386484,76	1492693,20	247	385283,46	1491858,08
148	386023,70	1492969,59	198	386482,36	1492718,46	248	385281,86	1491879,62
149	386033,19	1492978,64	199	386494,03	1492739,21	249	385273,63	1491907,08
150	386036,40	1492987,00	200	386585,69	1492817,94	250	385259,88	1491944,27
151	386033,55	1492991,42	201	386671,39	1492837,33	251	385354,84	1491963,14
152	386022,00	1493019,06	202	386669,53	1492693,35	252	385354,84	1491934,50
153	386023,83	1493021,80	203	386646,92	1492533,64	253	385363,24	1491875,74
154	386044,80	1493055,14	204	386603,56	1492519,93	254	385418,06	1491643,59
155	386051,22	1493088,35	205	385675,41	1492300,88	255	385390,73	1491636,93
156	386048,50	1493115,53	206	385680,58	1492278,98	256	385389,36	1491641,74
157	386031,47	1493183,23	207	385657,22	1492273,45	257	385197,40	1491592,30
158	386041,07	1493241,32	208	385666,71	1492233,38	258	384771,78	1491698,44
159	386043,42	1493242,47	209	385625,88	1492225,53	259	384609,05	1491694,45
160	386049,15	1493243,05	210	385621,12	1492403,58	260	384366,94	1491653,22
161	386079,00	1493248,39	211	385813,42	1492432,40	261	384311,57	1491664,88

262	384269,26	1491710,30	312	383864,36	1492446,15	362	382629,10	1490719,22
263	384530,97	1491892,70	313	383847,14	1492434,92	363	382463,82	1490719,55
264	384620,11	1492017,77	314	383856,14	1492406,98	364	382490,97	1490834,80
265	384603,82	1492029,38	315	383845,14	1492390,13	365	382489,15	1490993,24
266	384516,69	1491907,13	316	383803,46	1492372,91	366	382481,81	1491087,33
267	384257,76	1491726,66	317	383795,14	1492393,27	367	382400,94	1491317,67
268	384125,36	1491984,73	318	383787,73	1492390,25	368	382343,51	1491530,02
269	384149,58	1491990,33	319	383825,34	1492298,21	369	382402,88	1491644,97
270	384173,98	1492043,53	320	383825,65	1492293,68	370	382389,56	1491651,85
271	384280,56	1492053,52	321	383616,65	1492205,44	371	382327,50	1491531,72
272	384297,83	1492054,18	322	383421,28	1492105,74	372	382343,22	1491473,63
273	384302,25	1492020,98	323	383388,07	1492177,10	373	382331,24	1491469,41
274	384357,60	1492033,18	324	383382,63	1492174,57	374	382350,88	1491413,68
275	384346,60	1492066,11	325	383415,93	1492103,01	375	382249,07	1491373,51
276	384308,79	1492062,80	326	383412,21	1492101,11	376	382216,80	1491459,24
277	384308,28	1492066,60	327	383406,30	1492093,02	377	382202,77	1491453,95
278	384279,77	1492065,50	328	383353,92	1492061,36	378	382235,12	1491368,00
279	384181,72	1492056,31	329	383295,84	1492160,31	379	382139,63	1491330,33
280	384191,99	1492073,93	330	383282,91	1492152,72	380	382103,20	1491422,63
281	384197,42	1492098,15	331	383292,71	1492136,02	381	382102,41	1491422,31
282	384203,74	1492144,53	332	383022,43	1491964,68	382	382084,10	1491465,34
283	384193,84	1492145,88	333	383043,84	1491930,90	383	382079,50	1491463,38
284	384187,57	1492099,92	334	383089,30	1491959,72	384	382096,14	1491424,27
285	384182,57	1492077,63	335	383159,71	1491827,87	385	381986,72	1491375,33
286	384169,47	1492055,16	336	383184,38	1491784,76	386	381962,60	1491355,43
287	384165,96	1492054,84	337	383148,56	1491737,25	387	381967,69	1491349,26
288	384141,13	1492000,70	338	383147,99	1491737,54	388	381990,98	1491368,47
289	384119,71	1491995,74	339	383016,73	1491474,95	389	382089,00	1491412,31
290	384060,48	1492111,22	340	382990,36	1491413,88	390	382125,52	1491319,78
291	384054,70	1492112,21	341	382952,44	1491332,67	391	382136,59	1491282,58
292	383962,94	1492107,65	342	382951,81	1491332,35	392	382186,75	1491155,79
293	383944,02	1492111,63	343	382952,06	1491331,87	393	382210,25	1491111,92
294	383924,45	1492120,33	344	382949,35	1491326,03	394	382225,05	1491079,44
295	383904,95	1492132,80	345	382926,44	1491262,90	395	382361,84	1490943,55
296	383881,27	1492155,30	346	382872,02	1491138,62	396	382368,88	1490950,65
297	383877,29	1492156,67	347	382860,83	1491120,65	397	382331,75	1490987,54
298	383869,31	1492175,41	348	382835,34	1491086,12	398	382400,61	1491011,08
299	383858,07	1492214,17	349	382816,58	1491066,69	399	382471,77	1491023,16
300	383840,78	1492266,12	350	382815,90	1491067,41	400	382474,15	1490992,57
301	383835,08	1492286,41	351	382777,78	1491031,64	401	382475,95	1490836,46
302	383916,69	1492311,35	352	382759,74	1490997,91	402	382457,57	1490758,42
303	383913,77	1492320,91	353	382757,19	1490979,27	403	382406,78	1490767,31
304	383833,48	1492296,38	354	382718,63	1490966,93	404	382404,22	1490768,18
305	383833,23	1492300,04	355	382675,53	1490928,16	405	382380,05	1490833,93
306	383807,24	1492363,65	356	382652,47	1490898,43	406	382370,66	1490830,47
307	383877,29	1492392,59	357	382654,41	1490874,95	407	382392,05	1490772,30
308	383871,24	1492408,03	358	382654,99	1490874,69	408	382124,36	1490862,93
309	383863,87	1492423,09	359	382638,31	1490816,20	409	382133,83	1490918,90
310	383868,45	1492429,52	360	382610,90	1490773,81	410	382159,88	1490990,56
311	383872,24	1492434,07	361	382663,90	1490743,58	411	382044,28	1491045,85

412	381939,62	1491279,47	462	382435,88	1490247,02	512	382001,95	1489427,01
413	381921,37	1491271,29	463	382459,07	1490231,83	513	382089,84	1489559,73
414	381963,29	1491177,71	464	382472,29	1490224,75	514	382174,23	1489501,61
415	381949,47	1491173,04	465	382505,53	1490286,79	515	382004,86	1489239,16
416	381941,50	1491190,78	466	382560,55	1490265,55	516	382021,67	1489228,31
417	381906,73	1491217,06	467	382589,67	1490383,13	517	382190,71	1489490,26
418	381797,02	1491180,03	468	382674,77	1490457,72	518	382272,57	1489433,88
419	381801,82	1491165,82	469	382675,46	1490457,81	519	382223,57	1489352,80
420	381904,01	1491200,31	470	382709,42	1490469,15	520	382179,20	1489312,26
421	381929,39	1491181,13	471	382730,16	1490176,80	521	382075,39	1489212,41
422	381935,19	1491168,21	472	382695,86	1490100,73	522	382071,63	1489210,81
423	381722,47	1491096,37	473	382662,14	1490091,47	523	382058,45	1489163,18
424	381730,82	1491071,08	474	382620,52	1490091,43	524	381774,60	1488951,04
425	381612,64	1491044,74	475	382532,24	1490141,89	525	381667,43	1488904,22
426	381595,75	1491117,82	476	382529,27	1490136,68	526	381770,22	1488642,19
427	381581,32	1491114,55	477	382608,45	1490091,42	527	381787,09	1488554,02
428	381620,10	1490945,84	478	382607,66	1490091,42	528	381882,36	1488554,24
429	381559,96	1490935,02	479	382550,27	1490080,57	529	382012,71	1488735,65
430	381561,67	1490927,72	480	382525,93	1490039,85	530	382160,22	1489076,92
431	381568,85	1490921,54	481	382406,90	1490094,41	531	382162,71	1489077,96
432	381623,48	1490931,21	482	382390,16	1490065,19	532	382501,46	1489205,39
433	381623,72	1490930,19	483	382396,93	1490061,31	533	382596,57	1489218,36
434	381627,50	1490931,41	484	382379,88	1490010,92	534	382595,69	1489212,81
435	381723,87	1490849,21	485	382330,31	1490011,20	535	382610,55	1489214,12
436	381686,25	1490811,24	486	382256,92	1489954,62	536	382710,31	1489226,28
437	381696,90	1490800,69	487	382257,12	1489910,79	537	382747,62	1489304,60
438	381772,28	1490876,77	488	382291,02	1489841,29	538	382814,12	1489353,86
439	381803,83	1490897,90	489	382358,13	1489802,53	539	382816,06	1489354,83
440	381776,84	1490979,60	490	382381,93	1489802,28	540	382826,53	1489362,92
441	382017,28	1491057,20	491	382385,88	1489802,41	541	382841,48	1489367,60
442	382029,03	1491030,97	492	382386,61	1489716,80	542	382951,44	1489422,74
443	382134,89	1490980,34	493	382160,82	1489854,34	543	382975,37	1489416,30
444	382114,41	1490924,02	494	382115,33	1489837,86	544	382977,69	1489423,31
445	382103,24	1490857,97	495	382081,49	1489793,26	545	382981,06	1489424,97
446	382023,47	1490818,99	496	382076,24	1489762,40	546	382979,38	1489428,41
447	381978,82	1490769,34	497	382011,00	1489665,26	547	383111,91	1489829,24
448	382119,61	1490838,14	498	382007,95	1489635,53	548	383131,98	1489833,23
449	382396,63	1490744,35	499	381963,36	1489666,82	549	383154,12	1489865,18
450	382432,83	1490704,91	500	381960,27	1489650,65	550	383159,71	1489876,78
451	382429,10	1490600,61	501	382013,67	1489613,20	551	383177,16	1489919,87
452	382223,71	1490569,44	502	381993,64	1489534,61	552	383185,22	1489941,84
453	382080,10	1490622,39	503	382003,33	1489532,14	553	383186,16	1489949,74
454	382073,18	1490603,62	504	382022,43	1489607,06	554	383185,75	1490018,46
455	382221,62	1490548,90	505	382073,48	1489571,25	555	383176,91	1490097,31
456	382432,46	1490580,89	506	381980,69	1489431,12	556	383170,89	1490121,79
457	382452,36	1490531,53	507	381986,80	1489401,46	557	383162,02	1490140,41
458	382623,16	1490467,02	508	381947,30	1489276,50	558	383130,65	1490182,25
459	382552,71	1490406,75	509	381955,21	1489268,35	559	383120,64	1490190,86
460	382531,72	1490322,26	510	381964,75	1489265,34	560	383388,60	1490223,18
461	382484,18	1490342,99	511	382007,44	1489400,40	561	383404,43	1490240,21

562	383114,97	1490205,29	612	384119,92	1489629,34	662	384870,52	1489618,58
563	383055,19	1490204,10	613	384069,87	1489573,11	663	384829,01	1489619,20
564	383045,63	1490327,55	614	384031,36	1489521,93	664	384749,34	1489601,62
565	383461,28	1490357,54	615	384014,77	1489491,71	665	384730,63	1489610,13
566	383459,84	1490377,49	616	384019,18	1489468,57	666	384660,22	1489677,54
567	383406,85	1490373,66	617	384043,99	1489513,77	667	384631,94	1489755,51
568	383400,01	1490544,70	618	384081,49	1489563,60	668	384617,83	1489750,40
569	383522,31	1490560,78	619	384132,46	1489620,88	669	384647,32	1489669,13
570	383533,43	1490524,06	620	384161,23	1489678,96	670	384722,10	1489597,54
571	383537,54	1490380,57	621	384203,28	1489799,82	671	384747,68	1489585,89
572	383547,49	1490382,58	622	384210,76	1489850,06	672	384830,54	1489604,17
573	383543,39	1490525,68	623	384210,22	1489889,95	673	384866,51	1489603,64
574	383529,42	1490571,80	624	384202,21	1489926,78	674	384899,33	1489585,32
575	383399,35	1490554,70	625	384190,08	1489972,69	675	384935,21	1489556,22
576	383396,57	1490581,68	626	384129,13	1490127,37	676	384983,00	1489495,46
577	383492,18	1490600,69	627	384120,72	1490156,58	677	385018,12	1489492,61
578	383565,22	1490618,14	628	384121,65	1490177,13	678	385024,72	1489421,91
579	383565,87	1490635,38	629	384129,16	1490198,15	679	385029,06	1489422,60
580	383782,80	1490699,83	630	384189,90	1490385,06	680	385030,09	1489417,41
581	383785,84	1490689,40	631	384205,70	1490416,65	681	385045,10	1489418,80
582	383789,24	1490671,67	632	384225,69	1490451,51	682	385037,70	1489498,10
583	384701,14	1490889,39	633	384249,03	1490483,47	683	385127,18	1489749,58
584	384658,47	1490862,00	634	384266,82	1490500,79	684	385173,57	1489824,71
585	384592,19	1490803,09	635	384284,34	1490508,16	685	385172,10	1489827,37
586	384426,47	1490629,01	636	384331,16	1490513,82	686	385186,64	1489866,76
587	384372,18	1490547,83	637	384361,67	1490521,59	687	385213,12	1489854,36
588	384355,16	1490535,41	638	384383,17	1490537,28	688	385242,76	1489818,96
589	384328,40	1490528,60	639	384388,77	1490545,65	689	385375,62	1489549,29
590	384280,45	1490522,80	640	384474,69	1490487,59	690	385411,94	1489479,01
591	384271,58	1490519,06	641	384606,69	1490489,85	691	385522,36	1489243,24
592	384271,61	1490520,48	642	384780,27	1490498,34	692	385528,28	1489218,03
593	384048,16	1490524,85	643	385037,15	1490500,83	693	385496,34	1489172,32
594	383811,38	1490556,07	644	385049,36	1490464,12	694	385504,54	1489166,59
595	383814,35	1490540,55	645	385074,49	1490346,36	695	385539,04	1489215,97
596	384047,03	1490509,87	646	385057,34	1490233,80	696	385531,85	1489246,54
597	384250,55	1490505,88	647	385061,61	1490125,27	697	385420,87	1489483,52
598	384237,66	1490493,34	648	385065,23	1490084,94	698	385384,53	1489553,84
599	384213,09	1490459,69	649	385069,11	1490065,78	699	385251,20	1489824,46
600	384192,47	1490423,74	650	385071,82	1490055,62	700	385219,37	1489862,47
601	384175,98	1490390,76	651	385077,21	1490040,86	701	385190,12	1489876,17
602	384114,92	1490202,89	652	385091,65	1490012,03	702	385219,11	1489954,72
603	384106,77	1490180,06	653	385167,47	1489875,74	703	385267,49	1490136,10
604	384105,62	1490154,80	654	385173,01	1489873,14	704	385331,23	1490285,74
605	384114,91	1490122,56	655	385158,55	1489833,98	705	385345,69	1490339,13
606	384175,81	1489967,96	656	385156,55	1489835,22	706	385342,41	1490394,14
607	384187,63	1489923,27	657	385109,05	1489758,28	707	385318,55	1490461,59
608	384195,24	1489888,24	658	385019,82	1489507,52	708	384983,77	1490956,92
609	384195,74	1489851,07	659	384990,74	1489509,88	709	385505,55	1491084,16
610	384188,65	1489803,42	660	384945,96	1489566,82	710	385592,18	1490738,87
611	384147,38	1489684,77	661	384907,77	1489597,78	711	385581,00	1490735,62

712	385696,32	1490289,34	762	388223,91	1490044,49	812	389569,20	1489462,00
713	385714,77	1490284,29	763	388190,27	1490071,26	813	389617,52	1489479,56
714	386672,30	1490192,60	764	388301,18	1490208,97	814	389614,75	1489548,98
715	386599,14	1490108,54	765	388377,06	1490143,48	815	389617,26	1489631,63
716	386401,71	1489950,06	766	388270,86	1490013,90	816	389628,35	1489630,70
717	386333,98	1489878,95	767	388247,72	1490033,61	817	389648,16	1489619,57
718	386259,49	1489766,21	768	388241,24	1490025,99	818	389655,04	1489607,42
719	386217,45	1489688,58	769	388272,13	1489999,68	819	389652,68	1489590,41
720	386145,20	1489539,17	770	388385,56	1490138,08	820	389632,75	1489537,93
721	386141,63	1489533,39	771	388486,35	1490098,62	821	389631,14	1489519,35
722	386104,02	1489518,02	772	388584,28	1490024,50	822	389637,56	1489499,15
723	385999,08	1489449,68	773	388612,60	1490011,16	823	389650,90	1489491,62
724	385971,83	1489445,62	774	388650,62	1489989,95	824	389698,94	1489508,98
725	385941,40	1489459,62	775	388707,51	1489923,37	825	389796,41	1489520,93
726	385897,99	1489489,73	776	388733,55	1489886,94	826	389997,56	1489571,63
727	385865,87	1489480,19	777	388748,50	1489852,18	827	390048,01	1489585,47
728	385870,14	1489465,81	778	388763,72	1489811,47	828	390072,63	1489597,69
729	385895,36	1489473,30	779	388760,78	1489748,47	829	390439,65	1489865,71
730	385933,94	1489446,55	780	388797,72	1489754,80	830	390503,11	1489909,07
731	385969,62	1489430,13	781	388759,64	1489856,65	831	390517,81	1489921,61
732	386004,53	1489435,33	782	388744,06	1489892,87	832	390529,06	1489950,10
733	386111,01	1489504,68	783	388716,97	1489930,77	833	390535,80	1489969,87
734	386128,31	1489511,74	784	388658,35	1489999,38	834	390516,87	1489976,33
735	386070,87	1489418,46	785	388618,09	1490021,84	835	390510,28	1489957,01
736	386037,54	1489380,55	786	388590,52	1490034,83	836	390501,03	1489933,59
737	386102,83	1489413,16	787	388492,26	1490109,19	837	390490,94	1489924,98
738	386167,91	1489518,84	788	388433,23	1490132,30	838	390427,98	1489881,96
739	386277,59	1489436,33	789	388478,10	1490191,64	839	390062,19	1489614,84
740	386516,20	1489471,20	790	388638,60	1490066,44	840	390040,86	1489604,25
741	386521,85	1489430,55	791	388645,99	1490075,90	841	389992,47	1489590,97
742	386541,66	1489433,30	792	388485,56	1490201,05	842	389671,40	1489510,05
743	386535,99	1489474,09	793	388537,46	1490263,52	843	389660,92	1489508,94
744	386570,95	1489479,20	794	388546,58	1490256,35	844	389654,24	1489512,71
745	386788,14	1489521,67	795	388583,24	1490244,94	845	389651,41	1489521,60
746	386787,20	1489528,61	796	388788,91	1490315,90	846	389652,44	1489533,43
747	387240,73	1489625,74	797	388800,12	1490146,26	847	389672,18	1489585,42
748	387442,02	1489675,18	798	388763,04	1490107,24	848	389675,77	1489611,38
749	387466,67	1489608,73	799	388873,91	1489856,01	849	389662,82	1489634,28
750	387563,41	1489622,39	800	388970,74	1489580,36	850	389634,36	1489650,26
751	387650,52	1489747,49	801	389001,58	1489539,73	851	389617,99	1489651,64
752	387889,23	1489833,10	802	389047,49	1489523,10	852	389661,82	1490471,45
753	387708,22	1490262,67	803	389459,89	1489480,79	853	389673,44	1491209,34
754	387791,23	1490367,73	804	389487,11	1489493,31	854	392414,15	1491208,88
755	387897,73	1490280,15	805	389494,81	1489518,48	855	392422,27	1491209,17
756	387946,72	1490248,66	806	389494,81	1489604,47	856	392432,02	1491210,17
757	388149,09	1490090,61	807	389503,82	1489625,60	857	392438,73	1491211,87
758	388169,41	1490082,89	808	389525,93	1489632,23	858	392447,59	1491215,86
759	388183,88	1490071,28	809	389557,28	1489633,21	859	392456,94	1491223,19
760	388184,52	1490070,72	810	389554,72	1489548,82	860	392463,74	1491234,34
761	388221,42	1490041,36	811	389558,53	1489456,88	861	392466,27	1491243,73

862	392466,86	1491251,98	912	393305,51	1492427,59	962	391921,85	1493001,97
863	392467,12	1491264,74	913	393276,44	1492392,35	963	391901,11	1493052,23
864	392465,96	1491703,64	914	393233,87	1492358,81	964	391881,74	1493083,38
865	392469,11	1491727,81	915	393209,83	1492338,53	965	391863,01	1493123,90
866	392477,55	1491752,08	916	392951,74	1492398,23	966	391063,41	1492942,95
867	392530,55	1491869,40	917	392916,01	1492408,52	967	391053,66	1492931,63
868	392555,32	1491933,46	918	392662,41	1492470,57	968	390975,79	1492913,77
869	392558,45	1491954,37	919	392635,69	1492475,22	969	390941,66	1492914,08
870	392557,82	1491977,72	920	392635,51	1492478,26	970	390759,77	1492875,66
871	392554,77	1491994,21	921	392617,95	1492481,19	971	390758,36	1492864,29
872	392547,62	1492014,34	922	392245,42	1492481,82	972	391034,59	1492661,92
873	392539,42	1492031,66	923	392256,17	1492558,14	973	391016,62	1492627,87
874	392526,73	1492052,05	924	392294,29	1492652,52	974	390644,79	1492906,70
875	392463,26	1492140,40	925	392332,32	1492653,98	975	390635,20	1492913,13
876	392461,31	1492142,82	926	392358,12	1492667,05	976	390708,29	1492996,14
877	392458,57	1492146,49	927	392528,22	1492662,10	977	390700,78	1493002,75
878	392460,92	1492451,19	928	392529,51	1492734,12	978	390626,80	1492918,72
879	392615,46	1492451,19	929	392509,51	1492734,48	979	390614,87	1492926,52
880	392720,99	1492433,53	930	392508,59	1492682,68	980	390599,87	1492933,18
881	392944,19	1492369,19	931	392353,62	1492687,19	981	390582,07	1492938,75
882	393218,08	1492306,23	932	392327,18	1492673,80	982	390558,93	1492941,15
883	393236,61	1492302,98	933	392287,29	1492672,27	983	390405,07	1492949,08
884	393263,01	1492301,86	934	392172,68	1492673,31	984	390378,47	1492947,51
885	393290,87	1492307,97	935	392173,18	1492791,99	985	390359,46	1492945,61
886	393318,07	1492321,57	936	392169,10	1492852,25	986	389992,77	1492890,00
887	393423,07	1492396,76	937	392160,24	1492900,65	987	389977,75	1492891,62
888	393446,84	1492416,21	938	392143,39	1492945,14	988	389944,18	1492903,54
889	393464,60	1492441,36	939	392143,17	1492945,67	989	389918,89	1492915,63
890	393471,08	1492454,77	940	391907,91	1493472,34	990	389896,41	1492928,50
891	393469,24	1492455,30	941	391895,38	1493506,19	991	389878,12	1492943,02
892	393466,92	1492481,06	942	391894,69	1493531,80	992	389860,25	1492960,53
893	393536,95	1492651,34	943	391928,55	1494118,88	993	389834,05	1492987,66
894	393552,81	1492652,20	944	391934,73	1494164,00	994	389809,19	1493016,23
895	393621,94	1492824,34	945	391956,48	1494210,59	995	389787,03	1493047,19
896	393627,88	1492849,93	946	391989,13	1494216,24	996	389768,68	1493083,35
897	393628,94	1492872,25	947	392067,35	1494211,56	997	389755,08	1493117,88
898	393641,32	1493293,86	948	392096,04	1494221,64	998	389752,66	1493127,31
899	393647,09	1493340,55	949	392110,03	1494236,69	999	389756,25	1493152,66
900	393618,23	1493351,68	950	392107,03	1494258,37	1000	389777,93	1493398,63
901	393612,30	1493304,40	951	392106,12	1494261,82			
902	393566,82	1493279,45	952	392084,76	1494238,88	1001	389783,09	1493564,82
903	393521,81	1493239,44	953	392064,52	1494231,77			
904	393492,60	1493188,15	954	391988,01	1494236,34	1002	389779,92	1493779,34
905	393470,63	1493112,64	955	391942,78	1494228,52			
906	393424,18	1492764,51	956	391915,33	1494169,71	1003	389774,91	1493862,17
907	393424,24	1492755,22	957	391908,63	1494120,81			
908	393422,93	1492755,12	958	391874,68	1493532,11	1004	389760,80	1494031,58
909	393410,41	1492661,29	959	391875,47	1493502,35			
910	393398,37	1492609,35	960	391889,39	1493464,78	1005	389638,04	1495087,10
911	393374,73	1492559,51	961	392079,75	1493038,61	100	389599,72	1495092,51

6			1034	388668,77	1495292,23	1		
1007	389576,39	1495097,39	1035	388546,28	1495263,71	1062	387745,51	1495451,69
1008	389701,08	1494025,68	1036	388405,11	1495223,48	1063	387724,33	1495469,16
1009	389715,06	1493857,87	1037	388443,17	1495262,32	1064	387711,52	1495495,95
1010	389719,97	1493776,72	1038	388386,24	1495435,40	1065	387656,78	1495645,00
1011	389723,09	1493637,91	1039	388317,67	1495486,82	1066	387630,52	1495708,28
1012	389723,09	1493565,44	1040	388193,19	1495489,48	1067	387595,20	1495770,77
1013	389721,45	1493485,55	1041	388154,77	1495509,86	1068	387548,94	1495832,00
1014	389720,71	1493467,56	1042	388141,14	1495541,65	1069	387506,63	1495872,95
1015	389717,99	1493494,19	1043	388141,56	1495559,84	1070	387457,14	1495912,95
1016	389598,97	1493722,43	1044	388156,46	1495563,25	1071	387411,49	1495941,56
1017	389502,02	1493826,01	1045	388246,01	1495573,42	1072	387340,76	1495977,26
1018	389358,40	1493955,52	1046	388245,76	1495573,95	1073	387000,78	1496106,94
1019	389219,19	1494071,89	1047	388231,76	1495602,12	1074	386921,28	1496122,56
1020	389151,76	1494178,86	1048	388151,35	1495592,85	1075	386844,17	1496128,02
1021	389135,74	1494253,83	1049	388149,06	1495592,33	1076	386671,15	1496105,42
1022	389142,40	1494333,74	1050	388197,53	1495733,43	1077	386764,91	1496204,48
1023	389034,34	1494624,12	1051	388232,60	1495726,20	1078	386750,94	1496209,79
1024	389024,26	1494699,37	1052	388234,05	1495740,67	1079	386749,74	1496210,28
1025	388970,03	1494768,62	1053	388235,41	1495746,04	1080	386647,31	1496102,06
1026	388988,14	1494921,23	1054	388184,34	1495756,58	1081	386506,47	1496083,67
1027	389076,79	1495327,17	1055	388126,11	1495587,09	1082	386430,09	1496084,30
1028	389042,49	1495367,57	1056	388080,58	1495576,68	1083	386334,93	1496110,14
1029	388979,28	1495369,75	1057	388019,75	1495557,75	1084	386317,01	1496131,04
1030	388922,58	1495332,86	1058	387913,58	1495511,68	1085	386307,34	1496147,51
1031	388870,14	1495302,43	1059	387864,22	1495487,67	1086	386287,41	1496162,31
1032	388825,35	1495291,70	1060	387793,94	1495451,68	1087	386267,77	1496190,93
1033	388727,21	1495297,62	106	387767,41	1495446,60	1088	386265,31	1496203,87

1089	386266,54	1496245,03	6			1144	385638,29	1495786,21
1090	386240,96	1496225,99	1117	386098,05	1495699,24	1145	385624,15	1495818,32
1091	386240,24	1496201,88	1118	386117,01	1495774,77	1146	385613,30	1495855,87
1092	386243,34	1496185,55	1119	386114,15	1495790,26	1147	385607,54	1495854,20
1093	386240,66	1496161,99	1120	386118,00	1495819,55	1148	385618,50	1495816,27
1094	386231,36	1496149,22	1121	386112,05	1495820,33	1149	385632,41	1495784,68
1095	386221,14	1496126,55	1122	386108,08	1495790,10	1150	385634,63	1495761,50
1096	386223,20	1496099,02	1123	386110,87	1495774,96	1151	385500,25	1495785,57
1097	386238,32	1496079,92	1124	386093,23	1495704,66	1152	385486,06	1495783,86
1098	386222,24	1496052,78	1125	386089,59	1495708,75	1153	385525,96	1495885,22
1099	385907,25	1496008,82	1126	385982,83	1495735,26	1154	385507,35	1495892,55
1100	385883,33	1496013,74	1127	385981,99	1495734,66	1155	385467,48	1495791,26
1101	385875,01	1496000,13	1128	385962,47	1495757,93	1156	385417,69	1495839,58
1102	385906,76	1495993,61	1129	385964,80	1495774,38	1157	385012,43	1495964,89
1103	386231,47	1496038,92	1130	385957,85	1495807,83	1158	384649,43	1495920,50
1104	386251,26	1496072,34	1131	385953,94	1495807,02	1159	384003,14	1496001,26
1105	386260,57	1496068,41	1132	385960,82	1495773,91	1160	383537,73	1496369,05
1106	386283,37	1496053,68	1133	385958,96	1495761,49	1161	383478,21	1496354,91
1107	386340,55	1495923,94	1134	385809,21	1495800,47	1162	383982,12	1495956,69
1108	386234,40	1495747,96	1135	385856,08	1495904,49	1163	384181,37	1495729,59
1109	386205,34	1495717,20	1136	385850,61	1495906,96	1164	384310,76	1495518,21
1110	386200,01	1495725,62	1137	385802,97	1495802,10	1165	384152,63	1495556,71
1111	386226,94	1495871,59	1138	385783,58	1495737,48	1166	384098,77	1495533,62
1112	386212,19	1495874,31	1139	385756,03	1495743,74	1167	384028,21	1495523,86
1113	386184,19	1495722,56	1140	385731,93	1495717,96	1168	383760,47	1495529,38
1114	386194,70	1495705,95	1141	385714,51	1495715,23	1169	383648,38	1495518,36
1115	386152,45	1495661,24	1142	385673,93	1495732,76	1170	383494,21	1495527,96
111	386127,17	1495666,54	1143	385641,07	1495757,22	117	383492,65	1495503,01

1			8			1223	381774,13	1488761,37
1172	383648,83	1495493,28	1199	381845,79	1488667,44	1224	381742,50	1488753,95
1173	383760,69	1495504,28	1200	381911,56	1488620,22	1218	381707,10	1488844,17
1174	383771,52	1495507,00	1201	381874,66	1488569,19	1225	381939,65	1488807,05
1175	383828,76	1495503,57	1202	381799,48	1488569,04	1226	382002,77	1488953,87
1176	383828,87	1495502,97	1203	381784,58	1488646,69	1227	382077,42	1488921,80
1177	384029,67	1495498,83	1196	381779,50	1488659,63	1228	382014,36	1488774,66
1178	384105,53	1495509,32	1204	381916,83	1488627,51	1225	381939,65	1488807,05
1179	384154,82	1495530,44	1205	381851,05	1488674,74	1229	381988,99	1488959,80
1180	384329,27	1495487,98	1206	381929,92	1488784,41	1230	381925,89	1488813,02
1181	384333,99	1495480,26	1207	381936,10	1488798,78	1231	381849,55	1488846,12
1182	384418,97	1495392,37	1208	382010,81	1488766,38	1232	381911,36	1488993,16
1183	384413,08	1495206,97	1209	382001,45	1488744,54	1229	381988,99	1488959,80
1184	384656,07	1495079,63	1204	381916,83	1488627,51	1233	381882,61	1489013,03
1185	384596,08	1494976,23	1210	381748,04	1488739,84	1234	381897,58	1488999,08
1186	384314,47	1495137,83	1211	381783,06	1488748,06	1235	381835,79	1488852,09
1187	384296,11	1495125,27	1212	381838,34	1488825,44	1236	381763,32	1488883,52
1188	384277,20	1495055,35	1213	381845,29	1488838,16	1237	381762,76	1488882,25
1189	384002,81	1494583,76	1214	381922,34	1488804,75	1238	381761,87	1488884,32
1190	384008,50	1494553,71	1215	381916,79	1488791,83	1239	381701,62	1488858,15
1191	384094,21	1494701,07	1216	381828,01	1488668,41	1240	381686,62	1488896,40
1192	384147,25	1494670,74	1217	381775,97	1488668,64	1241	381783,28	1488938,80
1193	384030,53	1494469,41	1210	381748,04	1488739,84	1233	381882,61	1489013,03
1194	384022,18	1494474,33	1218	381707,10	1488844,17	1242	382006,33	1488962,14
1195	384024,74	1494460,83	1219	381767,84	1488870,56	1243	382077,38	1489127,40
1	384026,84	1494448,40	1220	381767,21	1488872,02	1244	382151,50	1489095,59
1196	381779,50	1488659,63	1221	381831,48	1488844,15	1245	382147,64	1489085,65
1197	381822,11	1488659,44	1222	381825,61	1488833,43	124	382080,96	1488930,07
119	381833,92	1488650,94						

6			1270	382599,03	1489233,84	5		
1242	382006,33	1488962,14	1271	382497,75	1489220,02	1296	382704,63	1489242,47
1247	382050,86	1489138,78	1272	382367,28	1489170,90	1297	382619,46	1489234,98
1248	382063,59	1489133,32	1273	382366,93	1489292,82	1298	382634,43	1489329,20
1249	381992,55	1488968,06	1274	382423,42	1489288,39	1299	382778,00	1489465,06
1250	381914,98	1489001,40	1266	382474,13	1489272,11	1292	382801,51	1489501,49
1251	381939,35	1489055,44	1275	382080,73	1489135,76	1300	382490,66	1489433,98
1247	382050,86	1489138,78	1276	382118,19	1489237,38	1301	382591,95	1489530,61
1252	382352,30	1489165,26	1277	382186,04	1489304,96	1302	382618,86	1489515,78
1253	382236,07	1489121,50	1278	382231,39	1489346,40	1303	382658,17	1489466,35
1254	382273,08	1489234,19	1279	382288,35	1489440,65	1304	382572,74	1489388,20
1255	382352,10	1489234,18	1280	382388,02	1489584,09	1305	382472,66	1489285,18
1252	382352,30	1489165,26	1281	382388,24	1489561,58	1306	382425,76	1489300,24
1256	382352,06	1489249,18	1282	382407,25	1489548,72	1307	382369,01	1489304,70
1257	382262,22	1489249,20	1283	382370,96	1489467,96	1300	382490,66	1489433,98
1258	382218,05	1489114,72	1284	382319,26	1489418,73	1308	382243,18	1489309,93
1259	382165,19	1489094,82	1285	382320,85	1489416,79	1309	382264,32	1489338,97
1260	382164,69	1489095,01	1286	382252,88	1489348,75	1310	382331,33	1489406,05
1261	382174,04	1489119,07	1287	382226,03	1489311,86	1311	382333,05	1489404,24
1262	382227,33	1489274,72	1288	382221,68	1489296,67	1312	382387,59	1489456,18
1263	382231,24	1489293,53	1289	382217,60	1489277,07	1313	382435,12	1489561,96
1264	382235,89	1489303,71	1290	382164,61	1489122,41	1314	382458,17	1489584,27
1265	382351,93	1489294,02	1291	382157,06	1489102,99	1315	382540,44	1489558,98
1256	382352,06	1489249,18	1275	382080,73	1489135,76	1316	382580,93	1489536,68
1266	382474,13	1489272,11	1292	382801,51	1489501,49	1317	382482,15	1489442,44
1267	382481,34	1489272,59	1293	382857,45	1489484,94	1318	382359,92	1489312,55
1268	382576,22	1489370,24	1294	382813,39	1489378,04	1319	382353,89	1489305,34
1269	382614,43	1489330,76	129	382737,14	1489319,18	1320	382351,89	1489300,84

1308	382243,18	1489309,93	5			1368	382185,08	1489518,42
1321	386339,05	1489552,98	1346	382988,47	1489487,78	1369	382100,88	1489576,41
1322	386357,67	1489468,24	1333	382973,08	1489441,23	1370	382238,20	1489783,78
1323	386302,75	1489460,22	1347	386280,78	1489458,96	1371	382323,00	1489732,13
1321	386339,05	1489552,98	1348	386198,15	1489521,12	1368	382185,08	1489518,42
1324	382756,40	1489472,16	1349	386295,59	1489720,18	1372	386576,52	1489500,67
1325	382625,40	1489348,18	1350	386303,13	1489716,35	1373	386512,11	1489787,89
1326	382590,57	1489384,17	1351	386331,32	1489588,12	1374	386591,39	1489806,80
1327	382678,63	1489464,73	1347	386280,78	1489458,96	1375	386656,64	1489516,33
1328	382628,73	1489527,47	1352	382283,24	1489450,82	1372	386576,52	1489500,67
1329	382546,32	1489572,86	1353	382201,56	1489507,07	1376	382993,19	1489502,04
1330	382470,47	1489596,18	1354	382340,08	1489721,72	1377	382944,17	1489520,90
1331	382512,98	1489637,35	1355	382384,82	1489694,47	1378	382910,26	1489546,49
1332	382610,24	1489639,46	1356	382387,22	1489645,59	1379	382947,83	1489643,14
1324	382756,40	1489472,16	1357	382387,85	1489601,37	1380	382951,38	1489763,54
1333	382973,08	1489441,23	1352	382283,24	1489450,82	1381	383047,55	1489760,84
1334	382972,25	1489442,92	1358	386377,51	1489471,14	1382	383048,87	1489808,95
1335	382896,35	1489405,67	1359	386320,63	1489729,90	1383	383094,11	1489807,24
1336	382839,03	1489387,77	1360	386309,13	1489735,74	1376	382993,19	1489502,04
1337	382884,39	1489497,82	1361	386366,18	1489783,90	1384	382788,99	1489587,91
1338	382792,83	1489524,91	1362	386395,00	1489763,81	1385	382853,29	1489674,04
1339	382769,05	1489488,08	1363	386456,90	1489482,75	1386	382854,18	1489766,28
1340	382615,09	1489664,27	1358	386377,51	1489471,14	1387	382936,39	1489763,96
1341	382615,24	1489756,50	1364	386476,74	1489485,65	1388	382932,91	1489646,16
1342	382766,20	1489583,53	1365	386415,27	1489764,78	1389	382896,77	1489553,19
1343	382785,66	1489572,57	1366	386492,66	1489783,25	1390	382791,67	1489586,40
1344	382897,73	1489537,15	1367	386556,77	1489497,34	1384	382788,99	1489587,91
134	382936,82	1489507,65	1364	386476,74	1489485,65	139	386676,27	1489520,17

1			1415	382158,61	1489832,27	0		
1392	386610,84	1489811,45	1416	382221,11	1489794,19	1424	386936,03	1489571,46
1393	386690,19	1489830,38	1417	382081,77	1489583,77	1441	382648,29	1489958,50
1394	386757,02	1489535,96	1410	382026,70	1489622,38	1442	382842,62	1489886,96
1391	386676,27	1489520,17	1418	382600,34	1489817,82	1443	382839,26	1489774,04
1395	386776,66	1489539,80	1419	382600,08	1489659,25	1444	382838,34	1489679,09
1396	386709,64	1489835,02	1420	382515,66	1489657,42	1445	382775,81	1489595,34
1397	386772,62	1489850,05	1421	382513,02	1489806,59	1446	382615,28	1489779,20
1398	386841,07	1489552,39	1422	382517,99	1489806,75	1447	382615,46	1489885,60
1395	386776,66	1489539,80	1423	382517,98	1489807,78	1441	382648,29	1489958,50
1399	382501,71	1489654,29	1418	382600,34	1489817,82	1448	386453,23	1489900,39
1400	382418,45	1489573,65	1424	386936,03	1489571,46	1449	386464,44	1489885,55
1401	382412,24	1489559,83	1425	386913,26	1489672,83	1450	386473,69	1489867,84
1402	382400,18	1489567,99	1426	386952,31	1489681,58	1451	386489,38	1489797,88
1403	382397,87	1489802,62	1427	386968,76	1489608,28	1452	386408,71	1489778,64
1404	382401,92	1489802,94	1428	386983,40	1489611,57	1453	386379,73	1489798,83
1405	382499,03	1489806,13	1429	386963,80	1489698,90	1448	386453,23	1489900,39
1399	382501,71	1489654,29	1430	386921,80	1489710,80	1454	386534,24	1489969,02
1406	386860,71	1489556,23	1431	386905,58	1489707,03	1455	386557,51	1489940,30
1407	386792,08	1489854,69	1432	386868,33	1489872,89	1456	386565,10	1489923,84
1408	386844,01	1489867,09	1433	386935,24	1489888,85	1457	386588,10	1489821,44
1409	386911,59	1489566,18	1434	386966,76	1489882,30	1458	386508,83	1489802,53
1406	386860,71	1489556,23	1435	386956,43	1489836,47	1459	386492,63	1489874,78
1410	382026,70	1489622,38	1436	386968,14	1489833,83	1460	386481,40	1489896,27
1411	382030,39	1489658,25	1437	386978,51	1489879,85	1461	386466,97	1489915,39
1412	382095,24	1489754,81	1438	387082,11	1489858,29	1454	386534,24	1489969,02
1413	382100,39	1489785,08	1439	387067,84	1489674,98	1462	382306,32	1489855,55
1414	382127,69	1489821,07	144	387067,65	1489603,80	1463	382277,10	1489915,45

1464	382276,96	1489944,82	7			1512	386670,29	1490008,37
1465	382337,07	1489991,16	1488	382497,89	1489826,10	1513	386655,78	1490040,19
1466	382379,33	1489990,92	1489	382401,65	1489822,94	1514	386640,41	1490055,57
1467	382381,65	1489822,58	1490	382399,13	1490005,41	1509	386708,71	1490127,97
1468	382363,47	1489822,54	1485	382415,95	1490055,11	1515	387086,45	1489918,71
1462	382306,32	1489855,55	1491	382687,24	1490081,50	1516	387083,23	1489873,38
1469	383041,23	1490076,10	1492	382600,46	1489888,83	1517	386985,34	1489893,75
1470	383032,97	1489776,25	1493	382600,36	1489827,90	1518	387029,30	1490092,27
1471	382951,90	1489778,53	1494	382517,93	1489817,85	1519	387117,28	1490073,11
1472	382963,67	1490077,97	1495	382517,08	1489977,87	1515	387086,45	1489918,71
1469	383041,23	1490076,10	1496	382535,22	1490035,91	1520	386865,05	1489887,53
1473	386625,73	1490041,96	1497	382556,55	1490071,58	1521	386818,42	1490095,16
1474	386639,08	1490028,61	1498	382608,61	1490081,42	1522	386913,71	1490117,44
1475	386651,24	1490001,94	1491	382687,24	1490081,50	1523	386917,54	1490116,60
1476	386686,87	1489845,01	1499	383175,75	1490017,87	1524	386894,21	1490009,23
1477	386607,55	1489826,08	1500	383176,19	1489944,11	1525	386903,98	1490007,11
1478	386584,15	1489930,29	1501	383147,43	1489873,10	1526	386927,31	1490114,48
1479	386574,62	1489950,94	1502	383126,06	1489842,25	1527	387014,64	1490095,46
1480	386549,88	1489981,49	1503	383104,25	1489837,91	1528	386970,66	1489896,81
1473	386625,73	1490041,96	1504	383099,01	1489822,06	1529	386935,02	1489904,22
1481	382948,67	1490078,33	1505	383049,29	1489823,95	1520	386865,05	1489887,53
1482	382936,90	1489778,96	1506	383056,35	1490080,32	1530	386776,52	1490167,62
1483	382854,48	1489781,27	1507	383065,67	1490082,95	1531	386840,73	1489881,72
1484	382863,38	1490080,38	1508	383167,71	1490089,55	1532	386788,71	1489869,31
1481	382948,67	1490078,33	1499	383175,75	1490017,87	1533	386725,21	1490145,46
1485	382415,95	1490055,11	1509	386708,71	1490127,97	1534	386734,80	1490155,62
1486	382510,48	1490023,81	1510	386769,26	1489864,67	1530	386776,52	1490167,62
148	382497,06	1489980,88	1511	386706,32	1489849,65	153	387551,98	1489640,97

5			1563	387636,58	1490392,70	8		
1536	387479,82	1489630,78	1564	387634,04	1490387,22	1589	383043,28	1490185,32
1537	387454,56	1489698,85	1565	387862,60	1489844,79	1590	383050,20	1490188,99
1538	387077,65	1489606,26	1566	387637,75	1489764,16	1591	383106,18	1490190,11
1539	387077,84	1489674,58	1535	387551,98	1489640,97	1582	383123,31	1490175,38
1540	387096,38	1489917,37	1567	385071,43	1490130,22	1592	382654,47	1489972,21
1541	387128,54	1490078,43	1568	385250,60	1490131,00	1593	382739,12	1490160,17
1542	387129,64	1490086,71	1569	385226,60	1490041,01	1594	382745,81	1490155,96
1543	387181,48	1490344,02	1570	385165,20	1490054,52	1595	382760,47	1490135,38
1544	387183,05	1490360,86	1571	385163,05	1490044,75	1596	382762,76	1490124,68
1545	387180,56	1490361,10	1572	385224,02	1490031,34	1597	382767,78	1490036,90
1546	387184,39	1490362,24	1573	385204,80	1489959,26	1598	382782,76	1490037,76
1547	387181,81	1490370,87	1574	385176,48	1489882,56	1599	382777,67	1490126,69
1548	387166,12	1490407,68	1575	385174,63	1489883,42	1600	382774,49	1490141,55
1549	387166,97	1490408,02	1576	385100,44	1490016,79	1601	382755,89	1490167,33
1550	387068,77	1490642,88	1577	385086,40	1490044,82	1602	382746,06	1490305,94
1551	387062,32	1490660,96	1578	385081,37	1490058,63	1603	383030,67	1490326,47
1552	387106,40	1490682,42	1579	385078,89	1490067,92	1604	383040,17	1490203,80
1553	387139,03	1490692,28	1580	385075,14	1490086,39	1605	382977,42	1490202,55
1554	387162,33	1490689,18	1581	385071,60	1490125,92	1606	382977,72	1490187,55
1555	387165,94	1490690,19	1567	385071,43	1490130,22	1607	383028,32	1490188,56
1556	387183,73	1490633,03	1582	383123,31	1490175,38	1608	383027,03	1490091,45
1557	387207,43	1490587,14	1583	383153,42	1490135,21	1609	382848,83	1490095,73
1558	387250,47	1490518,03	1584	383161,42	1490118,41	1610	382843,09	1489902,77
1559	387247,58	1490517,11	1585	383166,08	1490099,47	1592	382654,47	1489972,21
1560	387291,52	1490396,35	1586	383063,97	1490092,86	1611	388075,39	1490163,40
1561	387435,26	1490331,06	1587	383056,35	1490090,74	1612	388126,09	1490228,33
1562	387437,69	1490324,01	158	383042,03	1490091,09	1613	388187,00	1490181,32

1614	388234,48	1490142,09	8			1663	387177,98	1490360,33
1615	388197,55	1490096,24	1632	388359,90	1490283,85	1664	387176,52	1490344,75
1616	388186,62	1490092,76	1639	388242,01	1490151,44	1665	387124,85	1490088,25
1617	388179,66	1490092,35	1640	388194,49	1490190,70	1666	387124,27	1490086,94
1618	388175,90	1490093,27	1641	388133,48	1490237,79	1667	387032,54	1490106,92
1619	388155,05	1490101,19	1642	388183,27	1490301,56	1668	387082,47	1490332,45
1611	388075,39	1490163,40	1643	388293,46	1490215,32	1669	387074,03	1490363,12
1620	387044,12	1490228,62	1639	388242,01	1490151,44	1670	387071,33	1490369,51
1621	387017,88	1490110,11	1644	385083,32	1490352,91	1660	387158,70	1490404,69
1622	386930,49	1490129,14	1645	385170,10	1490337,40	1671	387957,37	1490255,57
1623	386956,40	1490248,40	1646	385155,00	1490292,43	1672	388007,46	1490319,89
1620	387044,12	1490228,62	1647	385152,26	1490235,15	1673	388118,18	1490234,44
1624	386791,09	1490216,86	1648	385151,71	1490233,89	1674	388067,51	1490169,55
1625	386845,00	1490229,30	1649	385121,74	1490233,84	1671	387957,37	1490255,57
1626	386859,34	1490243,29	1650	385121,75	1490227,84	1675	388528,02	1490270,94
1627	386865,04	1490269,00	1651	385201,83	1490227,98	1676	388476,09	1490208,43
1628	386946,65	1490250,60	1652	385201,82	1490233,98	1677	388367,29	1490293,30
1629	386920,72	1490131,26	1653	385168,07	1490233,92	1678	388417,68	1490357,67
1630	386913,59	1490132,82	1654	385203,40	1490315,50	1675	388528,02	1490270,94
1631	386815,13	1490109,80	1655	385308,02	1490269,53	1679	386825,70	1490338,36
1624	386791,09	1490216,86	1656	385255,41	1490146,02	1680	386853,90	1490318,75
1632	388359,90	1490283,85	1657	385070,84	1490145,22	1681	386857,78	1490305,62
1633	388381,47	1490267,02	1658	385067,37	1490233,24	1682	386845,67	1490250,91
1634	388430,28	1490215,42	1659	385084,66	1490346,67	1683	386837,53	1490242,97
1635	388456,91	1490183,52	1644	385083,32	1490352,91	1684	386787,80	1490231,50
1636	388421,62	1490136,85	1660	387158,70	1490404,69	1685	386777,54	1490277,16
1637	388387,75	1490150,11	1661	387174,33	1490368,00	1686	386772,87	1490281,07
163	388308,65	1490218,37	1662	387176,73	1490359,96	168	386810,19	1490335,90

7			1711	386964,71	1490335,01	3		
1679	386825,70	1490338,36	1712	386949,81	1490265,26	1734	388359,41	1490299,45
1688	388190,66	1490311,02	1703	386868,28	1490283,65	1735	388248,92	1490385,64
1689	388241,54	1490376,18	1713	386026,72	1490275,01	1736	388299,57	1490450,51
1690	388352,01	1490290,00	1714	385942,88	1490282,91	1733	388409,81	1490363,85
1691	388300,92	1490224,72	1715	385913,98	1490405,11	1737	386950,72	1490513,02
1688	388190,66	1490311,02	1716	385992,13	1490422,05	1738	387012,33	1490470,35
1692	386180,85	1490270,04	1713	386026,72	1490275,01	1739	387059,83	1490358,18
1693	386137,40	1490453,58	1717	387798,67	1490377,15	1740	387067,02	1490332,06
1694	386173,78	1490461,53	1718	387849,67	1490441,68	1741	387047,36	1490243,26
1695	386190,96	1490388,22	1719	387999,54	1490326,00	1742	386959,56	1490263,06
1696	386286,54	1490309,02	1720	387949,19	1490261,34	1743	386975,09	1490335,73
1697	386496,68	1490289,01	1721	387904,81	1490289,87	1744	386961,03	1490374,32
1698	386504,50	1490238,89	1717	387798,67	1490377,15	1745	386947,18	1490399,62
1692	386180,85	1490270,04	1722	386090,49	1490443,37	1746	386932,61	1490412,04
1699	388014,83	1490329,36	1723	386132,71	1490265,04	1747	386897,48	1490434,94
1700	388065,16	1490394,00	1724	386047,73	1490273,04	1737	386950,72	1490513,02
1701	388175,40	1490307,72	1725	386011,68	1490426,29	1748	386493,50	1490309,40
1702	388125,56	1490243,90	1722	386090,49	1490443,37	1749	386294,56	1490328,34
1699	388014,83	1490329,36	1726	387697,40	1490401,42	1750	386208,90	1490399,33
1703	386868,28	1490283,65	1727	387731,20	1490415,95	1751	386193,32	1490465,81
1704	386873,26	1490306,15	1728	387732,72	1490415,84	1752	386271,30	1490482,85
1705	386866,79	1490328,06	1729	387781,96	1490375,35	1753	386280,42	1490443,78
1706	386838,17	1490347,96	1730	387702,90	1490275,30	1754	386326,82	1490405,97
1707	386891,84	1490426,68	1731	387655,91	1490386,83	1755	386480,79	1490390,89
1708	386926,61	1490404,01	1732	387656,24	1490387,54	1748	386493,50	1490309,40
1709	386939,29	1490393,20	1726	387697,40	1490401,42	1756	385694,35	1490460,19
1710	386951,89	1490370,18	173	388409,81	1490363,85	1757	385773,48	1490477,29

1758	385816,76	1490294,78	2			1807	388006,91	1490335,47
1759	385734,24	1490302,55	1783	388808,35	1490325,03	1804	387857,11	1490451,10
1756	385694,35	1490460,19	1784	388810,28	1490337,34	1808	387402,50	1490550,63
1760	385793,04	1490481,52	1785	388854,70	1490363,61	1809	387467,21	1490350,08
1761	385871,35	1490498,45	1786	388957,75	1490489,57	1810	387445,88	1490342,71
1762	385921,86	1490284,89	1787	388976,99	1490530,11	1811	387372,64	1490375,98
1763	385837,78	1490292,80	1788	388959,40	1490575,19	1812	387325,14	1490526,03
1760	385793,04	1490481,52	1789	388860,35	1490710,56	1808	387402,50	1490550,63
1764	388072,54	1490403,46	1790	388739,02	1490916,04	1813	383182,03	1490517,66
1765	388123,18	1490468,50	1791	388798,59	1491044,58	1814	383390,05	1490543,45
1766	388233,65	1490382,33	1792	388990,12	1491190,93	1815	383396,87	1490372,94
1767	388182,78	1490317,18	1793	389168,15	1491190,03	1816	383172,13	1490356,73
1764	388072,54	1490403,46	1794	389168,60	1491217,19	1817	383160,15	1490516,04
1768	389613,48	1491214,66	1768	389613,48	1491214,66	1813	383182,03	1490517,66
1769	389606,31	1490602,80	1795	382863,69	1490510,38	1818	385200,77	1490610,03
1770	389558,00	1489653,25	1796	382887,73	1490336,21	1819	385252,22	1490533,44
1771	389522,69	1489652,14	1797	382744,65	1490325,89	1820	385199,98	1490498,79
1772	389489,10	1489642,07	1798	382733,92	1490477,20	1821	385150,29	1490463,50
1773	389474,81	1489608,55	1795	382863,69	1490510,38	1822	385155,50	1490456,16
1774	389474,81	1489521,47	1799	383002,42	1490504,34	1823	385205,14	1490491,42
1775	389470,61	1489507,74	1800	383150,18	1490515,30	1824	385257,23	1490525,97
1776	389456,50	1489501,25	1801	383162,16	1490356,01	1825	385291,41	1490475,09
1777	389052,00	1489542,74	1802	382902,72	1490337,29	1826	385252,17	1490450,08
1778	389013,94	1489556,53	1803	382882,07	1490486,87	1827	385248,68	1490429,39
1779	388988,57	1489589,95	1799	383002,42	1490504,34	1828	385229,22	1490390,15
1780	388892,52	1489863,37	1804	387857,11	1490451,10	1829	385234,60	1490387,48
1781	388786,72	1490103,12	1805	387909,10	1490516,90	1830	385254,45	1490427,52
178	388820,66	1490138,83	1806	388057,29	1490400,16	183	385257,64	1490446,45

1			1856	388241,04	1490391,79	9		
1832	385294,76	1490470,11	1857	388130,55	1490477,97	1880	387672,44	1490422,47
1833	385305,04	1490454,80	1858	388181,46	1490543,35	1881	387629,06	1490554,00
1834	385327,57	1490391,14	1855	388291,71	1490456,69	1882	387577,10	1490594,77
1835	385330,57	1490340,69	1859	387497,63	1490580,87	1873	387604,63	1490630,80
1836	385319,84	1490301,07	1860	387562,03	1490382,82	1883	386485,93	1490487,70
1837	385207,62	1490351,22	1861	387481,40	1490354,98	1884	386476,79	1490493,62
1838	385176,70	1490367,51	1862	387416,79	1490555,17	1885	386394,22	1490501,80
1839	385149,12	1490385,76	1859	387497,63	1490580,87	1886	386390,48	1490503,35
1840	385128,35	1490408,38	1863	385890,90	1490502,68	1887	386386,64	1490506,04
1841	385057,98	1490512,68	1864	386067,42	1490540,83	1888	386383,31	1490510,54
1818	385200,77	1490610,03	1865	386085,88	1490462,83	1889	386344,35	1490677,75
1842	386477,60	1490411,30	1866	385909,38	1490424,58	1890	386640,00	1490751,22
1843	386334,77	1490425,29	1863	385890,90	1490502,68	1891	386726,93	1490386,24
1844	386298,34	1490454,98	1867	387513,75	1490579,81	1892	386722,77	1490298,79
1845	386290,84	1490487,13	1868	387566,48	1490577,68	1893	386694,95	1490220,56
1846	386369,41	1490504,12	1869	387611,96	1490542,00	1894	386525,05	1490236,91
1847	386376,03	1490495,15	1870	387650,97	1490423,72	1883	386485,93	1490487,70
1848	386383,23	1490490,12	1871	387645,35	1490411,60	1895	387916,54	1490526,31
1849	386390,53	1490487,09	1872	387576,21	1490387,72	1896	387967,08	1490590,27
1850	386466,96	1490479,52	1867	387513,75	1490579,81	1897	388115,30	1490474,65
1842	386477,60	1490411,30	1873	387604,63	1490630,80	1898	388064,66	1490409,63
1851	387310,85	1490521,48	1874	387840,17	1490449,01	1895	387916,54	1490526,31
1852	387354,27	1490384,32	1875	387789,40	1490384,77	1899	387153,89	1490413,53
1853	387303,47	1490407,40	1876	387737,38	1490427,55	1900	387067,43	1490378,71
1854	387267,02	1490507,55	1877	387729,12	1490428,12	1901	387024,45	1490480,20
1851	387310,85	1490521,48	1878	387693,11	1490412,64	1902	386959,17	1490525,42
1855	388291,71	1490456,69	187	387663,20	1490402,55	1903	387020,45	1490615,29

1904	387062,38	1490632,27	7			1950	386251,69	1490654,72
1899	387153,89	1490413,53	1928	386135,28	1490625,79	1951	386329,79	1490674,13
1905	386749,75	1490300,43	1925	386169,21	1490481,01	1948	386364,83	1490523,78
1906	386747,94	1490301,95	1929	383385,45	1490592,05	1952	382457,39	1490692,25
1907	386752,07	1490388,59	1930	383389,43	1490553,45	1953	382459,11	1490699,55
1908	386696,65	1490621,28	1931	383181,04	1490527,61	1954	382635,39	1490699,21
1909	386840,12	1490583,65	1932	383159,40	1490526,01	1955	382680,22	1490730,59
1910	386869,07	1490585,71	1933	383156,61	1490563,09	1956	382818,84	1490757,62
1911	386897,69	1490600,99	1929	383385,45	1490592,05	1957	382825,84	1490713,92
1912	386977,80	1490664,37	1934	386266,75	1490502,33	1958	382818,44	1490631,23
1913	387002,99	1490672,38	1935	386188,76	1490485,28	1959	382840,63	1490530,29
1905	386749,75	1490300,43	1936	386154,69	1490630,61	1960	382725,34	1490500,81
1914	383013,54	1490540,83	1937	386232,28	1490649,90	1961	382669,86	1490482,30
1915	383146,70	1490561,55	1934	386266,75	1490502,33	1962	382657,62	1490480,73
1916	383149,43	1490525,27	1938	388173,60	1490549,53	1963	382471,44	1490551,05
1917	383001,33	1490514,29	1939	388122,67	1490484,12	1964	382453,90	1490594,56
1918	382880,71	1490496,78	1940	387974,52	1490599,69	1952	382457,39	1490692,25
1919	382878,31	1490514,12	1941	388026,35	1490665,27	1965	387175,01	1490681,24
1920	382892,44	1490517,73	1938	388173,60	1490549,53	1966	387252,75	1490704,99
1914	383013,54	1490540,83	1942	387660,49	1490705,10	1967	387306,32	1490535,78
1921	388351,38	1490533,10	1943	387734,21	1490651,05	1968	387256,37	1490519,90
1922	388299,10	1490466,15	1944	387899,65	1490524,30	1969	387212,65	1490590,11
1923	388188,84	1490552,82	1945	387847,61	1490458,43	1970	387189,30	1490635,32
1924	388239,64	1490618,06	1946	387611,92	1490640,34	1965	387175,01	1490681,24
1921	388351,38	1490533,10	1947	387643,58	1490681,78	1971	387343,72	1490732,77
1925	386169,21	1490481,01	1942	387660,49	1490705,10	1972	387397,89	1490564,90
1926	386132,79	1490473,04	1948	386364,83	1490523,78	1973	387320,61	1490540,33
192	386098,78	1490616,72	1949	386286,29	1490506,61	197	387267,10	1490709,37

4			1998	382904,99	1490652,80	4		
1971	387343,72	1490732,77	1999	382906,44	1490650,22	2025	384779,83	1490513,34
1975	385600,46	1490720,42	2000	382907,73	1490637,30	2026	384606,08	1490504,84
1976	386002,28	1490815,97	2001	382907,42	1490633,88	2027	384479,16	1490502,66
1977	386062,81	1490560,29	2002	382903,28	1490625,75	2028	384397,11	1490558,12
1978	385664,50	1490474,20	2003	382906,84	1490623,93	2029	384438,23	1490619,60
1975	385600,46	1490720,42	2004	382911,33	1490632,74	2030	384602,62	1490792,29
1979	385089,62	1490775,51	2005	382911,75	1490637,32	2031	384667,56	1490850,01
1980	385140,25	1490700,13	2006	382910,34	1490651,45	2032	384708,43	1490876,25
1981	385033,16	1490628,97	2007	382907,15	1490657,14	2023	384775,50	1490898,01
1982	385038,69	1490620,64	2008	382871,36	1490652,16	2033	387718,10	1490784,49
1983	385145,83	1490691,82	2009	382868,54	1490650,13	2034	387805,64	1490716,21
1984	385195,20	1490618,33	2010	382829,72	1490645,03	2035	387803,05	1490713,40
1985	385052,41	1490520,99	2011	382835,91	1490714,27	2036	387794,61	1490701,39
1986	384946,14	1490679,46	2012	382828,66	1490759,54	2037	387798,71	1490698,52
1979	385089,62	1490775,51	2013	382852,94	1490764,27	2038	387806,95	1490710,26
1987	388033,75	1490674,72	2014	382878,18	1490763,46	2039	387809,59	1490713,12
1988	388084,17	1490739,45	2015	383167,55	1490701,72	2040	387957,62	1490597,65
1989	388231,72	1490624,16	2016	383305,40	1490699,26	2041	387907,09	1490533,71
1990	388180,97	1490559,00	2017	383434,27	1490638,11	2042	387741,26	1490660,77
1987	388033,75	1490674,72	2018	383390,65	1490629,44	2043	387667,54	1490714,81
1991	382850,32	1490532,76	2019	383392,89	1490618,19	2033	387718,10	1490784,49
1992	382828,54	1490631,87	2020	383153,54	1490587,91	2044	387438,23	1490761,64
1993	382829,35	1490640,94	2021	383009,49	1490565,50	2045	387492,60	1490595,01
1994	382870,72	1490646,77	2022	382887,13	1490542,17	2046	387412,19	1490569,45
1995	382874,68	1490624,74	1991	382850,32	1490532,76	2047	387358,07	1490737,16
1996	382878,62	1490625,45	2023	384775,50	1490898,01	2044	387438,23	1490761,64
1997	382874,46	1490648,55	202	385031,82	1490515,78	2048	388016,91	1490672,69

2049	387965,06	1490607,07	2073	389148,60	1491217,31	2100	388336,31	1490669,68
2050	387816,18	1490723,20	2074	389148,48	1491210,13	2101	388304,02	1490701,97
2051	387867,86	1490789,86	2075	388983,40	1491210,97	2102	388317,99	1490724,50
2048	388016,91	1490672,69	2076	388782,52	1491057,47	2103	388335,98	1490758,60
2052	387472,68	1490772,16	2077	388716,46	1490914,92	2104	388341,21	1490775,61
2053	387500,75	1490680,50	2078	388843,63	1490699,54	2105	388392,70	1490734,82
2054	387496,54	1490615,18	2079	388941,72	1490565,48	2106	388473,47	1490668,29
2055	387447,79	1490764,56	2080	388955,22	1490530,89	2107	388482,37	1490679,09
2052	387472,68	1490772,16	2081	388940,73	1490500,35	2108	388412,81	1490736,39
2056	388091,54	1490748,92	2082	388841,46	1490379,02	2109	388431,36	1490781,45
2057	388141,84	1490813,51	2083	388791,99	1490349,75	2110	388438,69	1490811,23
2058	388287,85	1490696,24	2084	388788,65	1490328,50	2111	388428,98	1490813,62
2059	388239,09	1490633,63	2085	388583,05	1490257,57	2112	388421,83	1490784,57
2056	388091,54	1490748,92	2086	388552,26	1490267,15	2113	388404,74	1490743,05
2060	387708,63	1490791,87	2087	388306,96	1490459,97	2114	388401,50	1490745,72
2061	387633,95	1490688,95	2088	388359,34	1490527,05	2115	388345,72	1490789,90
2062	387564,31	1490597,79	2089	388460,99	1490449,77	2116	388352,02	1490809,03
2063	387510,59	1490599,96	2090	388462,62	1490451,90	2117	388379,79	1490875,14
2064	387515,89	1490682,27	2091	388497,69	1490384,93	2118	388379,36	1490886,60
2065	387486,88	1490777,03	2092	388503,01	1490387,71	2119	388359,14	1491010,41
2066	387598,26	1490820,39	2093	388467,28	1490455,93	2120	388354,87	1491023,09
2067	387628,16	1490835,67	2094	388468,25	1490459,32	2121	388331,33	1491041,87
2068	387671,83	1490820,58	2095	388247,01	1490627,52	2122	388376,17	1491093,90
2060	387708,63	1490791,87	2096	388295,27	1490689,50	2123	388371,63	1491097,82
2069	388268,42	1491169,00	2097	388325,82	1490658,95	2124	388326,64	1491045,62
2070	388639,40	1491204,76	2098	388409,27	1490582,62	2125	388167,66	1491172,18
2071	388811,87	1491215,98	2099	388419,39	1490593,68	2126	388169,04	1491173,91
207	388910,35	1491218,66				212	388216,19	1491167,09

7			2150	382815,67	1490777,38	3		
2069	388268,42	1491169,00	2151	382672,23	1490749,41	2174	388258,73	1490963,60
2128	387925,12	1490863,72	2152	382669,33	1490747,38	2175	388282,63	1490945,68
2129	388074,71	1490746,84	2153	382619,38	1490775,87	2176	388326,20	1490936,66
2130	388024,32	1490682,13	2154	382643,84	1490813,69	2177	388331,01	1490942,80
2131	387875,21	1490799,34	2155	382660,53	1490872,26	2178	388358,45	1490952,62
2128	387925,12	1490863,72	2156	382759,05	1490828,97	2169	388369,39	1490885,61
2132	384940,62	1490848,29	2148	382801,06	1490834,62	2179	384790,92	1490910,92
2133	384972,30	1490804,60	2157	387859,21	1490796,65	2180	384968,19	1490953,12
2134	385038,63	1490850,13	2158	387807,51	1490729,96	2181	384999,25	1490907,70
2135	385084,01	1490783,79	2159	387658,72	1490846,03	2182	384859,00	1490809,41
2136	384940,57	1490687,76	2160	387711,33	1490912,89	2179	384790,92	1490910,92
2137	384867,35	1490796,95	2157	387859,21	1490796,65	2183	387815,42	1490846,33
2132	384940,62	1490848,29	2161	388132,45	1490820,98	2184	387922,07	1490985,76
2138	388151,06	1490825,34	2162	388082,08	1490756,31	2185	387974,17	1490944,95
2139	388200,86	1490889,29	2163	387932,47	1490873,21	2186	387866,56	1490806,14
2140	388333,42	1490784,33	2164	387982,83	1490938,17	2183	387815,42	1490846,33
2141	388326,69	1490762,43	2161	388132,45	1490820,98	2187	382682,89	1490921,32
2142	388309,23	1490729,32	2165	385007,72	1490895,32	2188	382723,73	1490958,06
2143	388296,38	1490708,63	2166	385032,99	1490858,38	2189	382757,57	1490968,89
2138	388151,06	1490825,34	2167	384974,67	1490818,36	2190	382797,93	1490844,29
2144	386634,21	1490775,54	2168	384948,81	1490854,03	2191	382760,51	1490839,25
2145	386093,02	1490641,05	2165	385007,72	1490895,32	2192	382663,88	1490881,71
2146	386047,82	1490831,94	2169	388369,39	1490885,61	2193	382662,76	1490895,37
2147	386590,07	1490960,89	2170	388369,71	1490876,98	2187	382682,89	1490921,32
2144	386634,21	1490775,54	2171	388342,65	1490812,53	2194	387603,10	1490935,32
2148	382801,06	1490834,62	2172	388336,70	1490794,49	2195	387593,69	1490911,26
2149	382811,82	1490801,42	2173	388207,01	1490897,18	2196	387572,63	1490886,04

2197	387533,83	1490860,60	2			2245	388323,77	1490943,29
2198	387479,85	1490842,07	2223	381786,01	1490904,02	2246	388285,15	1490951,29
2199	387123,72	1490745,10	2224	381762,68	1490888,39	2247	388262,42	1490968,34
2200	387092,63	1490725,04	2220	381734,45	1490859,90	2248	388316,78	1491038,14
2201	387023,47	1490702,46	2225	388042,29	1491014,86	2249	388347,43	1491013,76
2202	387016,67	1490692,47	2226	388191,45	1490896,74	2242	388349,40	1491007,97
2203	386970,65	1490677,83	2227	388141,66	1490832,81	2250	382890,58	1491161,05
2204	386889,43	1490613,59	2228	387992,02	1490950,02	2251	382891,52	1491163,20
2205	386864,82	1490600,45	2225	388042,29	1491014,86	2252	382902,52	1491169,21
2206	386841,53	1490598,79	2229	387914,20	1490991,93	2253	383067,25	1491254,86
2207	386692,71	1490637,82	2230	387807,56	1490852,51	2254	383096,03	1491183,93
2208	386614,39	1490966,68	2231	387718,75	1490922,32	2255	382968,41	1491117,51
2209	387268,52	1491122,23	2232	387827,17	1491060,09	2256	382967,60	1491110,30
2210	387575,68	1491163,32	2229	387914,20	1490991,93	2257	382988,53	1491080,58
2211	387599,68	1490974,33	2233	385608,68	1490763,49	2258	382853,40	1490986,09
2194	387603,10	1490935,32	2234	385526,93	1491089,37	2259	382864,86	1490969,70
2212	387651,12	1490960,22	2235	385915,14	1491184,04	2260	383114,53	1491144,29
2213	387695,61	1490925,25	2236	385993,06	1490854,90	2261	383160,41	1491078,67
2214	387643,18	1490858,62	2233	385608,68	1490763,49	2262	382916,54	1490908,36
2215	387617,17	1490880,49	2237	384798,89	1491009,78	2263	382927,99	1490891,97
2216	387623,74	1490905,74	2238	384802,36	1491004,73	2264	383171,86	1491062,27
2217	387633,59	1490930,93	2239	384812,79	1490965,47	2265	383217,71	1490996,70
2218	387629,51	1490977,53	2240	384766,72	1490954,50	2266	382904,92	1490778,20
2219	387628,09	1490988,74	2241	384758,83	1490965,47	2267	382880,61	1490783,39
2212	387651,12	1490960,22	2237	384798,89	1491009,78	2268	382851,33	1490784,33
2220	381734,45	1490859,90	2242	388349,40	1491007,97	2269	382825,49	1490779,30
2221	381644,27	1490936,82	2243	388357,46	1490958,64	2270	382821,57	1490803,76
222	381762,56	1490974,99	2244	388327,35	1490947,86	227	382766,53	1490973,70

1			2295	386217,83	1490903,21	0		
2272	382769,41	1490994,78	2292	386040,91	1490861,14	2321	387690,48	1491163,01
2273	382785,82	1491025,47	2296	383632,57	1491329,78	2314	387809,16	1491069,54
2274	382822,74	1491060,12	2297	383773,08	1491400,02	2322	384928,09	1491014,31
2275	382822,20	1491060,99	2298	384215,16	1491633,01	2323	384906,13	1490998,91
2276	382841,46	1491080,95	2299	384219,78	1491596,14	2324	384840,14	1491094,78
2277	382856,09	1491100,76	2300	384229,89	1491551,28	2325	384891,09	1491129,90
2278	382864,36	1491094,42	2301	384281,35	1491406,06	2326	384930,86	1491072,91
2279	382904,64	1491126,27	2302	384284,90	1491372,93	2327	384949,78	1491020,65
2250	382890,58	1491161,05	2303	384279,67	1491342,91	2322	384928,09	1491014,31
2280	388250,05	1490971,99	2304	384261,42	1491305,75	2328	388307,39	1491045,61
2281	388197,60	1490904,63	2305	384088,29	1490893,08	2329	388257,43	1490981,46
2282	388048,47	1491022,73	2306	384084,13	1490791,47	2330	388108,16	1491097,58
2283	388100,68	1491088,20	2307	383481,92	1490647,59	2331	388160,18	1491162,80
2280	388250,05	1490971,99	2308	383467,15	1490644,65	2328	388307,39	1491045,61
2284	381757,86	1490989,24	2309	383310,07	1490719,18	2332	382011,11	1491070,97
2285	381634,65	1490949,48	2310	383169,83	1490721,68	2333	381772,13	1490993,84
2286	381616,01	1491030,12	2311	382931,67	1490772,49	2334	381741,38	1491086,92
2287	381735,55	1491056,77	2312	383635,16	1491263,91	2335	381969,46	1491163,95
2284	381757,86	1490989,24	2313	383641,77	1491274,14	2332	382011,11	1491070,97
2288	387931,18	1490997,68	2296	383632,57	1491329,78	2336	388092,03	1491094,99
2289	387981,28	1491063,17	2314	387809,16	1491069,54	2337	388039,84	1491029,55
2290	388033,66	1491021,69	2315	387703,03	1490934,68	2338	387987,47	1491071,03
2291	387983,36	1490956,81	2316	387659,60	1490968,81	2339	388040,24	1491135,99
2288	387931,18	1490997,68	2317	387625,21	1491011,39	2336	388092,03	1491094,99
2292	386040,91	1490861,14	2318	387605,46	1491166,98	2340	382427,63	1491195,93
2293	385960,73	1491199,84	2319	387669,65	1491174,17	2341	382467,01	1491084,20
2294	386137,78	1491242,44	232	387669,40	1491176,34	2342	382470,99	1491033,17

2343	382398,14	1491020,81	6			2390	387077,82	1491107,72
2344	382392,92	1491019,02	2367	386583,12	1490990,08	2391	387039,96	1491264,55
2345	382352,74	1491109,33	2368	386237,29	1490907,84	2392	387093,53	1491277,11
2346	382343,60	1491105,27	2365	386157,23	1491247,12	2389	387128,21	1491119,70
2347	382383,42	1491015,77	2369	387068,09	1491105,40	2393	383406,27	1491128,42
2348	382323,84	1490995,40	2370	386944,81	1491076,09	2394	383360,42	1491193,93
2349	382238,65	1491080,03	2371	386907,24	1491233,42	2395	383457,18	1491261,21
2350	382333,42	1491132,96	2372	387030,22	1491262,26	2396	383476,64	1491264,05
2340	382427,63	1491195,93	2369	387068,09	1491105,40	2397	383593,77	1491259,39
2351	383184,16	1491070,86	2373	388058,72	1491232,45	2393	383406,27	1491128,42
2352	383348,12	1491185,36	2374	388084,08	1491214,73	2398	387246,61	1491147,86
2353	383393,98	1491119,83	2375	388109,83	1491198,53	2399	387137,94	1491122,02
2354	383230,00	1491005,29	2376	388154,72	1491175,98	2400	387103,26	1491279,39
2351	383184,16	1491070,86	2377	388156,42	1491175,73	2401	387224,52	1491307,83
2355	387947,58	1491209,34	2378	388099,51	1491104,37	2398	387246,61	1491147,86
2356	388032,39	1491142,20	2379	387959,20	1491215,45	2402	382142,93	1491320,88
2357	387979,51	1491077,33	2380	387984,76	1491221,95	2403	382238,64	1491358,64
2358	387923,31	1491003,84	2373	388058,72	1491232,45	2404	382319,96	1491142,60
2359	387836,39	1491071,93	2381	383126,83	1491152,88	2405	382238,47	1491097,11
2360	387929,90	1491193,55	2382	383159,09	1491175,44	2406	382225,10	1491120,20
2355	387947,58	1491209,34	2383	383149,47	1491189,20	2407	382202,18	1491162,98
2361	386569,71	1491154,26	2384	383307,24	1491271,31	2408	382152,69	1491288,10
2362	386882,90	1491227,71	2385	383322,62	1491230,49	2402	382142,93	1491320,88
2363	386920,49	1491070,30	2386	383336,31	1491202,31	2409	383080,62	1491261,81
2364	386607,44	1490995,86	2387	383336,68	1491201,77	2410	383169,34	1491307,94
2361	386569,71	1491154,26	2388	383172,70	1491087,25	2411	383197,90	1491236,95
2365	386157,23	1491247,12	2381	383126,83	1491152,88	2412	383109,40	1491190,89
236	386502,13	1491330,10	2389	387128,21	1491119,70	240	383080,62	1491261,81

9			2437	385385,82	1491609,85	4		
2413	382964,42	1491316,36	2438	385409,03	1491509,44	2465	385034,78	1491381,53
2414	383028,75	1491349,72	2439	385434,34	1491415,14	2466	385014,47	1491364,08
2415	383059,69	1491273,47	2440	385483,46	1491200,74	2467	384985,75	1491325,49
2416	382948,92	1491215,88	2441	385495,68	1491131,16	2468	384967,32	1491306,07
2417	382934,21	1491252,88	2442	385129,80	1491041,93	2469	384966,86	1491296,93
2418	382978,28	1491275,68	2443	385079,98	1491050,21	2470	384944,20	1491339,34
2419	382962,99	1491313,35	2444	385040,28	1491047,11	2471	384932,53	1491365,93
2413	382964,42	1491316,36	2445	384957,47	1491022,90	2472	384923,37	1491361,91
2420	382332,94	1491150,68	2446	384938,02	1491076,62	2473	384935,20	1491334,97
2421	382252,59	1491364,15	2447	384897,67	1491134,44	2474	384966,07	1491277,18
2422	382354,21	1491404,25	2448	384930,20	1491156,86	2475	384967,30	1491265,00
2423	382422,48	1491210,53	2449	384994,86	1491164,73	2476	384957,94	1491216,40
2420	382332,94	1491150,68	2450	384993,05	1491179,62	2477	384942,26	1491197,85
2424	388034,70	1491249,24	2451	384951,43	1491174,56	2478	384826,93	1491362,09
2425	387980,88	1491241,60	2452	384948,95	1491188,32	2479	384814,66	1491353,47
2426	387942,85	1491231,92	2453	384948,20	1491189,39	2480	384934,77	1491182,41
2427	387938,90	1491228,40	2454	384967,27	1491211,94	2481	384936,51	1491172,74
2428	387938,35	1491228,63	2455	384977,40	1491264,55	2482	384924,73	1491171,31
2429	387849,21	1491296,86	2456	384975,96	1491278,79	2483	384889,09	1491146,74
2430	387895,91	1491356,48	2457	384977,12	1491301,87	2484	384737,91	1491363,57
2431	388025,36	1491255,78	2458	384993,41	1491319,04	2485	384731,34	1491359,01
2424	388034,70	1491249,24	2459	385021,83	1491357,22	2486	384882,50	1491142,20
2432	384296,09	1491637,48	2460	385042,25	1491374,76	2487	384831,64	1491107,14
2433	384366,35	1491622,69	2461	385058,06	1491397,28	2488	384815,86	1491130,05
2434	384611,95	1491664,51	2462	385061,88	1491407,35	2489	384800,97	1491150,39
2435	384768,46	1491668,35	2463	385052,54	1491410,90	2490	384660,97	1491354,46
2436	385197,52	1491561,35	246	385049,15	1491402,00	2491	384652,72	1491348,80

249 2	384792,81	1491144,60	9			254 3	383450,56	1491276,87
249 3	384807,75	1491124,21	252 0	384310,79	1491412,87	254 4	383445,76	1491277,63
249 4	384898,53	1490992,32	252 1	384258,77	1491559,57	254 5	383349,06	1491210,39
249 5	384891,63	1490984,23	252 2	384249,37	1491601,32	254 6	383336,41	1491236,42
249 6	384827,39	1490968,94	252 3	384244,55	1491639,73	254 7	383320,67	1491278,23
249 7	384816,19	1491011,10	252 4	384240,19	1491697,49	254 8	383592,93	1491416,24
249 8	384589,98	1491339,37	243 2	384296,09	1491637,48	254 9	383606,63	1491333,41
249 9	384577,63	1491330,86	252 5	383533,33	1491278,86	255 0	383528,85	1491293,20
250 0	384790,14	1491022,47	252 6	383534,18	1491279,07	254 2	383475,61	1491279,93
250 1	384749,86	1490977,93	252 7	383609,20	1491317,85	255 1	387601,19	1491549,77
250 2	384727,86	1491008,50	252 8	383616,20	1491275,51	255 2	387630,16	1491547,79
250 3	384531,22	1491296,32	252 5	383533,33	1491278,86	255 3	387657,00	1491542,83
250 4	384518,83	1491287,85	252 9	386526,44	1491335,96	255 4	387671,29	1491536,56
250 5	384715,63	1490999,81	253 0	386653,54	1491366,65	255 5	387668,45	1491532,78
250 6	384750,94	1490950,75	253 1	386654,27	1491363,62	255 6	387886,44	1491363,85
250 7	384699,80	1490938,58	253 2	386714,14	1491377,97	255 7	387832,28	1491294,71
250 8	384692,44	1490950,90	253 3	386713,39	1491381,11	255 8	387929,67	1491220,16
250 9	384680,23	1490963,00	253 4	386835,85	1491410,69	255 9	387915,19	1491207,23
251 0	384566,19	1491002,25	253 5	386839,12	1491411,05	256 0	387821,45	1491085,32
251 1	384562,93	1490992,80	253 6	386877,10	1491252,03	256 1	387702,05	1491179,36
251 2	384674,81	1490954,29	253 7	386563,92	1491178,58	256 2	387673,32	1491197,53
251 3	384684,50	1490944,69	252 9	386526,44	1491335,96	256 3	387666,31	1491203,99
251 4	384689,61	1490936,14	253 8	383182,71	1491314,90	256 4	387601,64	1491197,06
251 5	384114,46	1490798,72	253 9	383271,38	1491361,00	256 5	387600,36	1491196,89
251 6	384118,04	1490886,45	254 0	383299,95	1491290,07	256 6	387553,23	1491540,71
251 7	384288,73	1491293,32	254 1	383211,27	1491243,91	256 7	387601,61	1491544,91
251 8	384308,49	1491333,53	253 8	383182,71	1491314,90	255 1	387601,19	1491549,77
251	384315,17	1491371,94	254 2	383475,61	1491279,93	256	388528,57	1491313,20

8			2591	385603,38	1491409,23	5		
2569	388662,06	1491410,97	2592	385673,03	1491427,95	2612	383616,31	1491428,09
2570	388691,91	1491368,70	2593	385685,98	1491374,59	2616	387914,41	1491380,10
2571	388559,79	1491270,65	2594	385684,13	1491374,14	2617	388024,10	1491520,13
2568	388528,57	1491313,20	2595	385729,53	1491188,18	2618	388076,59	1491452,22
2572	383042,13	1491356,66	2596	385517,10	1491136,38	2619	387979,60	1491329,39
2573	383131,16	1491402,84	2597	385505,03	1491205,10	2616	387914,41	1491380,10
2574	383161,84	1491326,59	2598	385455,69	1491420,45	2620	383029,88	1491453,86
2575	383073,06	1491280,43	2599	385430,37	1491514,77	2621	383096,72	1491488,44
2572	383042,13	1491356,66	2600	385406,45	1491618,28	2622	383123,66	1491421,48
2576	387570,62	1491192,91	2601	385505,69	1491642,27	2623	383034,60	1491375,29
2577	387281,07	1491154,18	2602	385505,21	1491644,26	2624	383021,04	1491409,09
2578	387233,64	1491497,61	2603	385515,53	1491646,78	2625	383043,33	1491420,42
2579	387523,77	1491534,70	2588	385549,64	1491656,09	2620	383029,88	1491453,86
2576	387570,62	1491192,91	2604	383144,54	1491409,78	2626	383386,41	1491420,81
2580	383284,75	1491367,95	2605	383233,20	1491455,77	2627	383575,89	1491519,33
2581	383373,04	1491413,86	2606	383263,87	1491379,64	2628	383589,51	1491436,93
2582	383401,86	1491341,80	2607	383175,21	1491333,54	2629	383415,29	1491348,61
2583	383313,36	1491296,94	2604	383144,54	1491409,78	2626	383386,41	1491420,81
2580	383284,75	1491367,95	2608	388490,06	1491365,69	2630	383246,58	1491462,71
2584	387221,08	1491332,70	2609	388623,74	1491465,24	2631	383335,12	1491508,64
2585	386901,44	1491257,74	2610	388653,41	1491423,22	2632	383365,57	1491432,52
2586	386864,12	1491413,99	2611	388519,70	1491325,29	2633	383277,24	1491386,59
2587	387198,92	1491493,13	2608	388490,06	1491365,69	2630	383246,58	1491462,71
2584	387221,08	1491332,70	2612	383616,31	1491428,09	2634	388450,66	1491419,39
2588	385549,64	1491656,09	2613	383729,22	1491485,32	2635	388584,83	1491517,59
2589	385587,58	1491501,73	2614	383766,12	1491413,55	2636	388614,93	1491477,37
2590	385584,25	1491491,20	261	383630,01	1491345,28	2637	388481,19	1491377,78

2634	388450,66	1491419,39	7			2683	383239,07	1491481,35
2638	385790,03	1491712,49	2661	388410,92	1491473,55	2684	383212,16	1491548,15
2639	385904,08	1491230,75	2662	388545,68	1491569,88	2685	383300,94	1491594,07
2640	385760,37	1491195,71	2663	388575,84	1491529,60	2682	383327,66	1491527,29
2641	385709,11	1491389,09	2664	388441,79	1491431,48	2686	385595,21	1491499,32
2642	385703,41	1491412,50	2661	388410,92	1491473,55	2687	385594,29	1491501,30
2643	385693,84	1491444,04	2665	383599,22	1491531,46	2688	385578,45	1491560,52
2644	385684,77	1491484,55	2666	383683,07	1491575,06	2689	385555,43	1491657,68
2645	385652,84	1491595,62	2667	383720,07	1491503,11	2690	385558,31	1491658,46
2646	385632,82	1491675,56	2668	383612,89	1491448,78	2691	385616,18	1491671,64
2647	385734,32	1491700,30	2665	383599,22	1491531,46	2692	385671,19	1491435,74
2638	385790,03	1491712,49	2669	383779,43	1491420,47	2693	385609,29	1491419,10
2648	383110,11	1491495,36	2670	383742,54	1491492,22	2694	385592,54	1491490,88
2649	383198,78	1491541,23	2671	383964,96	1491610,08	2686	385595,21	1491499,32
2650	383225,70	1491474,41	2672	384001,94	1491539,37	2695	388372,66	1491525,71
2651	383137,04	1491428,42	2669	383779,43	1491420,47	2696	388506,15	1491622,68
2648	383110,11	1491495,36	2673	386776,05	1491675,15	2697	388536,69	1491581,89
2652	388016,48	1491529,87	2674	386831,63	1491442,42	2698	388402,05	1491485,65
2653	387904,94	1491387,46	2675	386830,33	1491442,27	2695	388372,66	1491525,71
2654	387838,98	1491438,77	2676	386519,02	1491367,09	2699	386378,89	1491847,57
2655	387960,94	1491594,27	2677	386463,38	1491600,73	2700	386494,72	1491361,23
2656	387964,94	1491594,73	2673	386776,05	1491675,15	2701	386152,84	1491278,97
2652	388016,48	1491529,87	2678	383348,50	1491515,58	2702	386032,27	1491766,20
2657	386012,80	1491761,63	2679	383558,50	1491624,50	2699	386378,89	1491847,57
2658	386133,39	1491274,30	2680	383572,46	1491540,09	2703	386954,78	1491717,78
2659	385953,35	1491230,98	2681	383378,95	1491439,47	2704	387010,27	1491481,41
2660	385837,47	1491720,48	2678	383348,50	1491515,58	2705	386856,68	1491445,17
265	386012,80	1491761,63	2682	383327,66	1491527,29	270	386800,16	1491681,85

6			2729	383546,54	1491696,80	1		
2703	386954,78	1491717,78	2725	383555,07	1491645,25	2752	388425,04	1491731,04
2707	383191,29	1491559,87	2730	387519,34	1491566,39	2753	388459,07	1491685,58
2708	383102,56	1491513,97	2731	387229,26	1491529,31	2754	388326,65	1491590,37
2709	383083,92	1491559,60	2732	387209,71	1491670,81	2750	388302,44	1491644,53
2710	383077,51	1491562,99	2733	387498,27	1491713,92	2755	383650,09	1491672,01
2711	383130,96	1491669,91	2730	387519,34	1491566,39	2756	383872,31	1491787,27
2712	383153,34	1491654,49	2734	388321,94	1491581,30	2757	383909,24	1491716,64
2707	383191,29	1491559,87	2735	388358,70	1491531,21	2758	383687,22	1491599,80
2713	383696,37	1491582,02	2736	388323,01	1491509,66	2755	383650,09	1491672,01
2714	383918,51	1491698,92	2737	388277,67	1491570,93	2759	385432,64	1491647,14
2715	383955,70	1491627,80	2738	388209,08	1491718,78	2760	385414,57	1491723,65
2716	383733,39	1491510,01	2739	388280,35	1491727,05	2761	385527,78	1491749,68
2713	383696,37	1491582,02	2740	388292,14	1491647,98	2762	385545,06	1491675,57
2717	388331,62	1491581,63	2734	388321,94	1491581,30	2763	385510,39	1491666,10
2718	388465,06	1491677,57	2741	387194,54	1491524,87	2759	385432,64	1491647,14
2719	388497,16	1491634,69	2742	387193,64	1491524,76	2764	385620,09	1491727,13
2720	388363,78	1491537,80	2743	387034,60	1491487,16	2765	385715,26	1491750,80
2717	388331,62	1491581,63	2744	386978,56	1491725,85	2766	385724,47	1491718,48
2721	383581,84	1491636,61	2745	387160,95	1491768,09	2767	385627,74	1491694,91
2722	383636,78	1491665,10	2741	387194,54	1491524,87	2764	385620,09	1491727,13
2723	383673,93	1491592,85	2746	384015,26	1491546,28	2768	384201,05	1491771,47
2724	383595,79	1491552,22	2747	383978,22	1491617,10	2769	384203,34	1491759,02
2721	383581,84	1491636,61	2748	384207,02	1491738,34	2770	383968,95	1491634,82
2725	383555,07	1491645,25	2749	384213,75	1491649,18	2771	383931,77	1491705,92
2726	383341,04	1491534,23	2746	384015,26	1491546,28	2772	384169,85	1491832,28
2727	383314,33	1491600,99	2750	388302,44	1491644,53	2768	384201,05	1491771,47
2728	383402,99	1491646,85	275	388420,74	1491731,58	2773	385734,22	1491720,75

2774	385724,97	1491753,22	5			2822	383518,12	1491887,49
2775	385777,31	1491766,23	2799	386714,00	1491935,02	2823	383354,95	1491810,81
2776	385785,42	1491731,95	2800	386770,25	1491699,47	2824	383331,68	1491849,59
2773	385734,22	1491720,75	2801	386457,59	1491625,05	2825	383323,11	1491844,45
2777	383356,42	1491797,66	2802	386401,82	1491859,21	2826	383346,81	1491804,95
2778	383357,47	1491795,42	2799	386714,00	1491935,02	2827	383162,22	1491742,03
2779	383663,91	1491939,90	2803	384160,72	1491850,08	2816	383240,11	1491845,48
2780	383702,49	1491865,80	2804	383922,50	1491723,65	2828	385550,85	1491677,16
2781	383578,33	1491804,08	2805	383885,61	1491794,20	2829	385493,23	1491924,24
2782	383585,01	1491790,65	2806	384125,03	1491919,65	2830	385487,39	1491922,87
2783	383811,63	1491903,31	2803	384160,72	1491850,08	2831	385489,99	1491911,71
2784	383863,04	1491804,99	2807	386951,37	1491740,74	2832	385377,04	1491885,16
2785	383578,41	1491657,36	2808	386949,88	1491740,26	2833	385369,84	1491935,57
2786	383567,56	1491722,92	2809	386794,82	1491704,22	2834	385369,84	1491966,12
2787	383544,99	1491780,68	2810	386738,18	1491941,40	2835	385538,45	1491999,61
2788	383521,71	1491771,58	2811	386895,03	1491979,02	2836	385612,17	1491691,24
2789	383543,12	1491716,78	2807	386951,37	1491740,74	2837	385553,45	1491677,87
2790	383395,07	1491665,27	2812	385394,40	1491809,03	2828	385550,85	1491677,16
2791	383204,67	1491566,79	2813	385378,07	1491878,21	2838	387158,20	1491787,98
2792	383165,58	1491664,27	2814	385491,58	1491904,89	2839	386973,92	1491745,30
2793	383137,73	1491683,46	2815	385507,74	1491835,59	2840	386917,40	1491984,39
2794	383161,41	1491730,83	2812	385394,40	1491809,03	2841	387124,22	1492033,99
2777	383356,42	1491797,66	2816	383240,11	1491845,48	2838	387158,20	1491787,98
2795	385412,27	1491733,38	2817	383332,83	1491916,80	2842	387158,97	1492038,21
2796	385396,70	1491799,30	2818	383373,50	1491954,67	2843	387506,10	1492089,00
2797	385510,01	1491825,85	2819	383375,34	1491953,77	2844	387508,51	1492069,63
2798	385525,51	1491759,41	2820	383401,45	1491927,83	2845	387554,54	1491747,60
279	385412,27	1491733,38	2821	383478,36	1491964,37	284	387206,29	1491695,58

6			2872	391259,78	1492068,09	9		
2842	387158,97	1492038,21	2873	391277,32	1492385,19	2900	392426,61	1491250,28
2847	385554,05	1492003,19	2874	391301,20	1492375,39	2901	392425,03	1491249,66
2848	385711,56	1492043,93	2875	391921,35	1492140,92	2902	392419,49	1491249,10
2849	385773,85	1491780,83	2876	391945,59	1492133,54	2903	392413,71	1491248,88
2850	385716,81	1491766,64	2877	391967,98	1492129,24	2904	390920,14	1491245,02
2851	385669,05	1491956,63	2878	391994,16	1492126,10	2905	390919,25	1491339,25
2852	385654,51	1491952,97	2879	392015,17	1492125,05	2906	390933,08	1491414,85
2853	385702,25	1491763,02	2880	392217,32	1492124,51	2907	390913,40	1491418,45
2854	385616,73	1491741,75	2881	392223,94	1492113,08	2908	390899,24	1491340,97
2847	385554,05	1492003,19	2882	392435,45	1492110,55	2909	390900,14	1491244,97
2855	390115,30	1492868,13	2883	392493,47	1492029,78	2910	390102,32	1491247,16
2856	390364,46	1492905,91	2884	392504,25	1492012,47	2911	390102,64	1491253,36
2857	390381,65	1492907,63	2885	392510,60	1491999,05	2912	390107,30	1491262,19
2858	390405,48	1492909,04	2886	392516,01	1491983,81	2913	390113,10	1491268,68
2859	390555,76	1492901,27	2887	392517,92	1491973,52	2914	390223,38	1491379,30
2860	390573,95	1492899,38	2888	392518,37	1491956,81	2915	390233,19	1491389,79
2861	390585,74	1492895,69	2889	392516,38	1491943,55	2916	390243,88	1491402,80
2862	390595,70	1492891,27	2890	392493,70	1491884,97	2917	390301,52	1491506,40
2863	390621,64	1492874,06	2891	392475,04	1491843,67	2918	390301,80	1491506,93
2864	391024,09	1492572,27	2892	392022,98	1491842,37	2919	390310,86	1491529,12
2865	391007,04	1492522,40	2893	392023,04	1491822,37	2920	390326,74	1491577,56
2866	391017,77	1492303,05	2894	392465,99	1491823,65	2921	390334,70	1491595,06
2867	391037,75	1492304,03	2895	392440,35	1491766,92	2922	390348,15	1491621,98
2868	391027,20	1492519,55	2896	392429,97	1491737,05	2923	390361,79	1491644,48
2869	391040,92	1492559,65	2897	392425,97	1491706,25	2924	390451,12	1491753,00
2870	391243,45	1492407,74	2898	392427,12	1491265,10	2925	390465,30	1491767,34
2871	391224,83	1492070,02	289	392426,89	1491253,81	2926	390480,19	1491780,64

2927	390520,47	1491809,48	4			2982	390094,99	1492859,87
2928	390535,68	1491817,09	2955	390218,14	1491402,98	2855	390115,30	1492868,13
2929	390552,00	1491824,10	2956	390208,88	1491393,08	2983	388278,70	1491738,94
2930	390569,66	1491827,09	2957	390098,37	1491282,21	2984	388212,56	1491731,26
2931	390588,70	1491823,90	2958	390090,59	1491273,51	2985	388161,12	1492097,68
2932	390618,67	1491812,66	2959	390082,89	1491258,74	2986	388217,56	1492076,60
2933	390667,73	1491783,13	2960	390082,30	1491247,26	2987	388234,19	1492078,49
2934	390686,69	1491762,46	2961	389673,78	1491249,34	2983	388278,70	1491738,94
2935	390732,59	1491705,03	2962	389674,32	1491523,80	2988	388300,55	1492086,03
2936	390748,22	1491717,52	2963	389670,00	1491702,60	2989	388343,79	1491755,85
2937	390701,88	1491775,48	2964	389653,63	1491973,87	2990	388341,74	1491748,69
2938	390680,51	1491798,77	2965	389651,67	1492033,80	2991	388331,17	1491745,03
2939	390627,41	1491830,74	2966	389649,69	1492242,06	2992	388286,64	1491739,86
2940	390593,91	1491843,30	2967	389651,98	1492322,29	2993	388242,14	1492079,39
2941	390569,64	1491847,38	2968	389659,39	1492430,64	2988	388300,55	1492086,03
2942	390546,30	1491843,42	2969	389700,79	1492483,97	2994	383804,68	1491916,60
2943	390527,25	1491835,23	2970	389746,27	1492509,95	2995	383715,92	1491872,48
2944	390510,07	1491826,64	2971	389823,01	1492543,60	2996	383677,47	1491946,32
2945	390467,70	1491796,30	2972	389870,40	1492570,18	2997	383733,60	1491972,90
2946	390451,51	1491781,84	2973	389909,64	1492597,65	2998	383765,50	1491991,51
2947	390436,26	1491766,42	2974	389942,77	1492635,91	2994	383804,68	1491916,60
2948	390345,43	1491656,08	2975	389964,00	1492670,89	2999	388105,35	1493076,77
2949	390330,63	1491631,64	2976	389981,61	1492711,85	3000	388090,22	1493056,04
2950	390316,64	1491603,68	2977	390002,64	1492756,55	3001	388081,90	1493033,24
2951	390308,07	1491584,81	2978	390017,39	1492785,32	3002	388074,75	1492990,98
2952	390291,99	1491535,73	2979	390034,33	1492809,82	3003	388073,78	1492959,92
2953	390283,75	1491515,61	2980	390057,22	1492833,43	3004	388086,73	1492882,10
295	390227,28	1491414,10	2981	390073,75	1492845,83	300	388063,52	1492827,66

5			3033	388062,01	1491266,75	0		
3006	388061,92	1492770,52	3034	388150,27	1491379,82	3061	387878,75	1491836,94
3007	388056,55	1492734,50	3035	388140,81	1491387,20	3062	387652,39	1491658,00
3008	388049,49	1492629,60	3036	388052,16	1491273,63	3063	387600,07	1491665,79
3009	388094,47	1492463,79	3037	388043,48	1491279,70	3064	387596,20	1491675,76
3010	388112,84	1492120,05	3038	387989,07	1491322,02	3065	387590,93	1491739,83
3011	388183,86	1491737,51	3039	388091,82	1491452,15	3066	387587,63	1491739,94
3012	388264,70	1491563,24	3040	387970,19	1491607,40	3067	387786,37	1492377,06
3013	388312,33	1491498,88	3041	387954,60	1491605,63	3068	387863,80	1492383,53
3014	388319,91	1491500,77	3042	387829,50	1491446,14	3069	387905,47	1492418,30
3015	388362,26	1491526,35	3043	387686,47	1491556,77	3070	387905,06	1492485,34
3016	388556,90	1491261,07	3044	387681,48	1491553,93	3071	387897,04	1492558,36
3017	388563,70	1491258,61	3045	387662,91	1491562,08	3072	387903,18	1492610,17
3018	388698,83	1491358,89	3046	387632,67	1491567,67	3073	387910,75	1492607,35
3019	388755,08	1491279,23	3047	387601,00	1491569,83	3074	387962,10	1492602,90
3020	388800,85	1491288,17	3048	387599,02	1491574,80	3075	387971,37	1492705,74
3021	388872,56	1491271,90	3049	387549,06	1491570,46	3076	387965,40	1492706,28
3022	388962,00	1491296,81	3050	387527,94	1491718,35	3077	387958,01	1492625,33
3023	388994,39	1491254,32	3051	387572,99	1491725,08	3078	387915,63	1492629,00
3024	388994,33	1491248,19	3052	387571,59	1491734,43	3079	387905,84	1492632,66
3025	388910,02	1491248,67	3053	387581,81	1491734,11	3080	387906,71	1492640,02
3026	388810,48	1491245,96	3054	387585,45	1491732,98	3081	387910,39	1492749,95
3027	388636,76	1491234,64	3055	387590,30	1491674,39	3082	387871,49	1492803,25
3028	388266,43	1491198,95	3056	387595,73	1491660,37	3083	387859,33	1492953,45
3029	388217,81	1491197,17	3057	387654,07	1491651,69	3084	387970,31	1492961,01
3030	388163,83	1491204,97	3058	387882,63	1491832,36	3085	387968,61	1492985,95
3031	388124,58	1491224,69	3059	387943,59	1491883,96	3086	387857,74	1492978,40
3032	388100,68	1491239,73	306	387939,71	1491888,54	3087	387851,10	1493101,81

3088	387982,19	1493108,72	4			3141	388733,17	1492542,80
3089	388076,32	1493090,83	3090	384115,90	1491937,45	3142	388734,60	1492539,07
2999	388105,35	1493076,77	3115	389019,33	1491248,04	3143	388768,13	1492551,90
3090	384115,90	1491937,45	3116	389019,47	1491262,66	3144	388778,43	1492555,45
3091	383876,34	1491811,93	3117	388975,17	1491320,77	3145	388807,26	1492554,58
3092	383837,89	1491885,45	3118	388963,04	1491341,32	3146	388870,97	1492548,08
3093	383874,40	1491904,41	3119	388949,95	1491367,66	3147	388882,08	1492545,58
3094	383869,79	1491913,29	3120	388819,00	1491656,27	3148	388882,17	1492541,35
3095	383833,26	1491894,31	3121	388807,29	1491679,01	3149	388973,53	1492530,16
3096	383778,47	1491999,08	3122	388795,78	1491697,35	3150	388974,14	1492505,36
3097	383784,97	1492002,88	3123	388782,97	1491716,77	3151	389069,68	1492505,00
3098	383841,35	1492028,49	3124	388768,95	1491736,89	3152	389111,23	1492519,54
3099	383902,69	1492050,21	3125	388749,59	1491766,79	3153	389124,83	1492452,69
3100	383980,56	1492073,30	3126	388739,43	1491783,72	3154	389124,52	1492409,70
3101	384040,04	1492085,33	3127	388728,59	1491807,03	3155	389139,52	1492409,60
3102	384081,08	1492005,34	3128	388658,26	1492008,76	3156	389139,84	1492454,15
3103	383948,68	1491946,66	3129	388651,50	1492043,04	3157	389088,36	1492707,16
3104	383925,76	1491935,58	3130	388648,29	1492070,25	3158	389038,45	1492831,93
3105	383907,53	1491980,23	3131	388646,51	1492097,53	3159	389311,37	1492841,83
3106	383906,51	1491982,99	3132	388645,52	1492179,15	3160	389336,93	1492839,67
3107	383897,13	1491979,54	3133	388643,30	1492210,08	3161	389311,46	1492751,73
3108	383905,70	1491956,26	3134	388639,83	1492231,54	3162	389301,05	1492649,62
3109	383910,21	1491957,92	3135	388612,60	1492369,42	3163	389242,20	1492582,27
3110	383920,35	1491932,97	3136	388598,50	1492458,28	3164	389222,12	1492527,57
3111	383880,17	1491913,55	3137	388594,84	1492505,79	3165	389214,06	1492192,94
3112	383886,69	1491900,04	3138	388593,77	1492536,04	3166	389255,82	1492164,86
3113	383954,98	1491933,05	3139	388710,53	1492532,08	3167	389264,19	1492177,31
311	384087,93	1491991,97	3140	388734,37	1492536,92	316	389229,25	1492200,80

8			3195	383620,88	1492196,37	1		
3169	389237,05	1492524,73	3196	383668,69	1492216,56	3222	383702,40	1492062,51
3170	389255,32	1492574,49	3197	383692,73	1492179,95	3223	383804,53	1492106,00
3171	389304,50	1492630,78	3198	383701,49	1492159,29	3224	383880,76	1492133,80
3172	389329,03	1492533,72	3199	383604,09	1492121,63	3215	383901,94	1492065,64
3173	389343,57	1492537,40	3200	383508,97	1492079,20	3225	388122,77	1492215,33
3174	389315,86	1492647,04	3201	383438,01	1492042,40	3226	388142,96	1492215,95
3175	389326,24	1492748,86	3202	383441,82	1492035,04	3227	388179,66	1492589,17
3176	389352,17	1492838,38	3203	383394,82	1491988,18	3228	388319,38	1492579,51
3177	389359,95	1492837,72	3204	383399,05	1491983,93	3229	388329,20	1492539,42
3178	389368,30	1492833,13	3205	383444,71	1492029,45	3230	388337,27	1492527,23
3179	389385,11	1492818,04	3206	383474,69	1491971,48	3231	388353,99	1492519,87
3180	389418,36	1492770,00	3207	383403,10	1491937,47	3232	388412,78	1492516,54
3181	389576,60	1492521,13	3208	383380,05	1491960,36	3233	388394,49	1492176,90
3182	389600,27	1492477,79	3209	383372,10	1491964,29	3234	388409,47	1492176,09
3183	389601,92	1492469,66	3210	383327,65	1491922,91	3235	388444,11	1492819,34
3184	389592,03	1492325,19	3211	383234,37	1491851,16	3236	388562,72	1492821,80
3185	389589,69	1492242,76	3212	383190,93	1491793,46	3237	388569,88	1492504,39
3186	389591,68	1492032,48	3213	383168,46	1491832,71	3238	388573,66	1492455,36
3187	389610,04	1491700,18	3214	383097,77	1491965,08	3239	388588,03	1492364,81
3188	389614,32	1491522,93	3190	383312,97	1492101,50	3240	388615,18	1492227,33
3189	389613,74	1491244,66	3215	383901,94	1492065,64	3241	388618,45	1492207,18
3115	389019,33	1491248,04	3216	383897,86	1492064,42	3242	388620,53	1492178,10
3190	383312,97	1492101,50	3217	383835,73	1492042,41	3243	388621,52	1492096,57
3191	383343,57	1492049,37	3218	383777,75	1492016,02	3244	388623,38	1492067,98
3192	383352,62	1492048,89	3219	383726,60	1491986,18	3245	388626,78	1492039,15
3193	383413,19	1492085,50	3220	383527,18	1491891,75	3246	388634,07	1492002,19
3194	383418,88	1492093,29	322	383490,41	1491962,84	3247	388705,40	1491797,62

3248	388717,31	1491771,98	4			3279	386136,66	1492316,93
3249	388728,37	1491753,56	3275	383486,73	1491969,95	3301	385207,67	1492047,59
3250	388748,19	1491722,95	3276	383451,48	1492038,12	3302	385180,07	1492119,39
3251	388762,27	1491702,74	3277	383513,32	1492070,18	3303	385586,78	1492197,64
3252	388774,75	1491683,82	3278	383608,05	1492112,45	3304	385602,00	1492078,68
3253	388785,55	1491666,62	3272	383705,40	1492150,08	3305	385580,47	1492062,47
3254	388796,49	1491645,38	3279	386136,66	1492316,93	3306	385586,63	1492032,28
3255	388927,47	1491356,74	3280	386135,46	1492293,36	3307	385541,65	1492020,64
3256	388941,28	1491329,00	3281	386222,01	1491931,60	3308	385246,55	1491962,01
3257	388952,63	1491309,77	3282	386236,84	1491919,10	3301	385207,67	1492047,59
3258	388872,19	1491287,36	3283	386246,07	1491879,07	3309	383918,75	1492109,74
3259	388801,08	1491303,49	3284	386230,67	1491875,47	3310	383940,30	1492100,15
3260	388761,73	1491295,81	3285	386229,79	1491878,99	3311	383961,98	1492095,58
3261	388631,38	1491480,43	3286	386193,31	1491870,29	3312	383974,81	1492096,22
3262	388426,35	1491754,33	3287	386191,66	1491876,71	3313	383966,84	1492094,41
3263	388298,41	1491660,18	3288	385821,08	1491789,68	3314	383910,33	1492072,32
3264	388288,30	1491727,97	3289	385715,23	1492236,78	3315	383893,22	1492127,39
3265	388333,86	1491733,26	3290	385801,78	1492257,20	3316	383897,52	1492123,31
3266	388351,56	1491739,39	3291	385797,02	1492276,15	3309	383918,75	1492109,74
3267	388356,01	1491754,94	3292	385849,62	1492288,56	3317	385596,61	1492199,53
3268	388311,48	1492094,92	3293	385853,90	1492269,50	3318	385671,32	1492213,90
3269	388304,69	1492101,59	3294	385935,52	1492288,76	3319	385706,95	1492063,40
3270	388219,44	1492091,91	3295	385931,25	1492307,83	3320	385596,33	1492034,78
3271	388127,53	1492126,24	3296	385985,31	1492320,59	3321	385591,53	1492058,28
3225	388122,77	1492215,33	3297	385990,00	1492301,61	3322	385612,66	1492074,18
3272	383705,40	1492150,08	3298	386078,52	1492322,50	3317	385596,61	1492199,53
3273	383733,28	1492084,35	3299	386073,92	1492341,50	3323	386241,00	1492380,93
327	383699,07	1492069,78	3300	386127,83	1492354,22	332	386358,26	1491883,81

4			3349	387704,24	1492214,50	3		
3325	386270,26	1491863,16	3342	387576,59	1491805,30	3368	383674,31	1492218,93
3326	386254,83	1491930,09	3350	386629,55	1492278,85	3374	385153,29	1492243,16
3327	386239,93	1491942,65	3351	386634,68	1492275,16	3375	385138,04	1492331,19
3328	386155,58	1492295,22	3352	386640,31	1492243,62	3376	385611,16	1492402,09
3329	386156,78	1492318,76	3353	386707,49	1491962,26	3377	385615,92	1492223,61
3330	386147,29	1492358,82	3354	386398,55	1491887,23	3378	385171,61	1492138,13
3323	386241,00	1492380,93	3355	386279,93	1492390,12	3379	385159,58	1492194,57
3331	386889,33	1492003,36	3356	386617,40	1492469,76	3380	385154,22	1492237,23
3332	386732,37	1491965,72	3357	386643,25	1492477,94	3381	385199,53	1492243,88
3333	386664,79	1492248,72	3358	386645,15	1492460,20	3382	385198,66	1492249,82
3334	386661,48	1492267,30	3350	386629,55	1492278,85	3374	385153,29	1492243,16
3335	386819,43	1492304,04	3359	387120,78	1492058,88	3383	392243,31	1492451,82
3331	386889,33	1492003,36	3360	386911,69	1492008,73	3384	392430,92	1492451,24
3336	383851,90	1492206,72	3361	386889,11	1492105,85	3385	392428,60	1492150,63
3337	383861,76	1492172,72	3362	386891,52	1492106,42	3386	392247,16	1492152,80
3338	383875,52	1492140,40	3363	386867,31	1492208,97	3387	392245,17	1492156,25
3339	383801,59	1492113,44	3364	386865,25	1492208,48	3383	392243,31	1492451,82
3340	383738,80	1492086,71	3365	386841,83	1492309,25	3388	387438,65	1492578,17
3341	383711,00	1492152,25	3366	387078,08	1492364,21	3389	387473,99	1492346,70
3336	383851,90	1492206,72	3367	387080,54	1492350,22	3390	387502,39	1492118,78
3342	387576,59	1491805,30	3359	387120,78	1492058,88	3391	387156,08	1492068,10
3343	387538,25	1492073,61	3368	383674,31	1492218,93	3392	387147,56	1492135,32
3344	387505,14	1492339,30	3369	383827,55	1492283,63	3393	387152,10	1492158,35
3345	387752,26	1492368,45	3370	383833,13	1492263,78	3394	387126,05	1492291,21
3346	387709,11	1492230,12	3371	383848,93	1492216,29	3395	387122,03	1492305,69
3347	387600,59	1492218,27	3372	383707,09	1492161,46	3396	387113,80	1492365,22
3348	387602,21	1492203,36	337	383697,90	1492183,02	3397	387108,49	1492364,49

3398	387097,64	1492426,06	1			3428	391697,53	1492653,53
3399	387081,69	1492497,44	3422	387483,15	1492485,48	3448	391158,03	1492521,82
3400	387089,73	1492538,37	3423	387467,61	1492587,32	3449	391317,55	1492560,76
3388	387438,65	1492578,17	3424	387724,44	1492617,14	3450	391319,87	1492559,95
3401	387073,73	1492388,87	3425	387829,55	1492627,30	3451	391273,56	1492435,11
3402	386665,98	1492294,02	3426	387810,97	1492556,94	3448	391158,03	1492521,82
3403	386680,31	1492460,56	3427	387806,03	1492544,82	3452	387880,92	1492714,79
3404	386677,30	1492488,71	3419	387761,36	1492394,69	3453	387886,25	1492757,59
3405	386690,18	1492492,79	3428	391697,53	1492653,53	3454	387895,23	1492745,29
3406	387043,00	1492533,04	3429	391941,42	1492713,07	3455	387891,74	1492641,16
3407	387068,22	1492420,18	3430	391982,53	1492854,97	3456	387881,95	1492558,43
3401	387073,73	1492388,87	3431	391927,65	1492987,91	3457	387890,06	1492484,48
3408	391286,38	1492426,54	3432	392085,98	1493024,66	3458	387890,42	1492425,28
3409	391334,03	1492554,99	3433	392124,79	1492937,78	3459	387857,83	1492398,09
3410	391673,24	1492436,26	3434	392140,89	1492895,26	3460	387786,69	1492392,14
3411	391624,13	1492295,67	3435	392149,22	1492849,77	3461	387829,64	1492536,52
3412	391315,89	1492412,59	3436	392153,18	1492791,35	3462	387834,78	1492549,21
3413	391295,47	1492420,98	3437	392151,76	1492457,23	3463	387867,85	1492639,24
3408	391286,38	1492426,54	3438	392223,28	1492456,90	3464	387865,54	1492640,08
3414	388077,94	1492582,02	3439	392225,07	1492164,49	3465	387868,14	1492639,64
3415	388164,57	1492589,02	3440	392016,22	1492165,05	3452	387880,92	1492714,79
3416	388129,32	1492230,54	3441	391997,55	1492165,98	3466	391678,18	1492450,42
3417	388121,97	1492230,31	3442	391974,14	1492168,79	3467	391344,30	1492567,29
3418	388109,37	1492466,18	3443	391955,21	1492172,43	3468	391482,44	1492601,02
3414	388077,94	1492582,02	3444	391933,83	1492178,93	3469	391702,53	1492520,12
3419	387761,36	1492394,69	3445	391905,86	1492188,79	3466	391678,18	1492450,42
3420	387506,35	1492364,62	3446	391633,48	1492292,12	3470	392272,67	1492652,40
342	387488,72	1492477,89	3447	391723,35	1492549,40	347	392236,71	1492563,35

1			3494	388121,33	1492754,84	7		
3472	392224,53	1492476,90	3495	388186,09	1492745,24	3518	389799,54	1492824,17
3473	392171,85	1492477,14	3496	388165,25	1492595,10	3519	389908,47	1492836,76
3474	392172,59	1492653,31	3497	388076,35	1492587,91	3520	390058,70	1492859,54
3470	392272,67	1492652,40	3498	388064,63	1492631,10	3521	390043,96	1492848,49
3475	391707,47	1492534,28	3499	388071,48	1492732,89	3522	390018,82	1492822,55
3476	391508,57	1492607,40	3493	388076,04	1492763,50	3523	390000,20	1492795,61
3477	391687,81	1492651,16	3500	388593,35	1492548,06	3524	389984,69	1492765,38
3478	391712,92	1492549,89	3501	388587,71	1492822,32	3525	389963,30	1492719,90
3475	391707,47	1492534,28	3502	388723,08	1492825,12	3526	389946,18	1492680,08
3479	391028,78	1492618,75	3503	388725,63	1492547,39	3527	389926,55	1492647,73
3480	391053,47	1492665,56	3504	388709,52	1492544,12	3528	389896,14	1492612,62
3481	391099,63	1492654,49	3500	388593,35	1492548,06	3529	389859,74	1492587,14
3482	391127,20	1492544,94	3505	388966,25	1492830,16	3530	389814,08	1492561,52
3479	391028,78	1492618,75	3506	388973,17	1492545,31	3531	389737,27	1492527,84
3483	388988,78	1492520,30	3507	388896,89	1492554,66	3532	389687,43	1492499,37
3484	388981,25	1492830,47	3508	388891,02	1492828,60	3533	389661,84	1492466,40
3485	389022,52	1492831,35	3505	388966,25	1492830,16	3534	389662,16	1492471,15
3486	389073,93	1492702,84	3509	388740,61	1492549,93	3535	389673,31	1492590,36
3487	389108,21	1492534,38	3510	388738,07	1492825,43	3536	389686,93	1492700,43
3488	389067,16	1492520,01	3511	388876,03	1492828,29	3537	389705,60	1492820,22
3483	388988,78	1492520,30	3512	388881,90	1492553,82	3517	389757,29	1492821,14
3489	391114,95	1492655,08	3513	388872,26	1492555,99	3538	387422,31	1492780,40
3490	391656,86	1492775,97	3514	388807,64	1492562,57	3539	387430,12	1492709,18
3491	391684,20	1492665,71	3515	388777,21	1492563,49	3540	387433,80	1492629,95
3492	391145,38	1492534,18	3516	388765,33	1492559,40	3541	387324,93	1492617,53
3489	391114,95	1492655,08	3509	388740,61	1492549,93	3542	387317,83	1492673,68
3493	388076,04	1492763,50	351	389757,29	1492821,14	3543	387303,95	1492694,82

3544	387305,89	1492695,09	7			3593	387727,00	1492642,50
3545	387296,18	1492765,57	3568	388334,78	1492541,86	3594	387718,70	1492733,21
3538	387422,31	1492780,40	3569	388324,16	1492585,19	3595	387716,19	1492789,95
3546	387567,18	1492786,34	3570	388180,40	1492595,13	3596	387778,84	1492791,24
3547	387585,52	1492627,02	3571	388222,57	1492898,92	3588	387857,04	1492795,80
3548	387458,37	1492611,37	3572	388224,29	1492906,97	3597	386991,60	1492900,60
3549	387437,35	1492781,75	3573	388254,14	1492932,57	3598	387111,10	1492907,06
3550	387499,07	1492785,70	3574	388282,70	1492899,36	3599	387147,44	1492744,84
3546	387567,18	1492786,34	3575	388308,64	1492873,56	3600	387155,51	1492742,56
3551	386706,47	1492842,78	3576	388328,93	1492857,43	3601	387220,48	1492755,03
3552	386718,59	1492851,81	3577	388367,90	1492841,91	3602	387281,07	1492765,41
3553	386743,95	1492863,73	3578	388420,34	1492830,40	3603	387291,03	1492693,04
3554	386746,12	1492864,54	3564	388429,63	1492829,40	3604	387294,28	1492691,32
3555	386963,87	1492887,09	3579	389396,57	1492834,63	3605	387308,20	1492670,13
3556	387031,59	1492584,07	3580	389504,92	1492825,15	3606	387315,00	1492616,40
3557	386683,79	1492544,40	3581	389644,95	1492820,68	3607	387061,57	1492587,49
3558	386704,50	1492690,66	3582	389627,50	1492708,74	3597	386991,60	1492900,60
3551	386706,47	1492842,78	3583	389613,67	1492596,98	3608	391666,62	1492778,15
3559	387706,19	1492789,72	3584	389605,38	1492510,15	3609	391963,86	1492844,45
3560	387708,72	1492732,53	3585	389593,76	1492531,42	3610	391929,42	1492725,58
3561	387717,05	1492641,48	3586	389435,04	1492781,05	3611	391693,92	1492668,09
3562	387595,45	1492628,18	3587	389400,22	1492831,35	3608	391666,62	1492778,15
3563	387577,23	1492786,51	3579	389396,57	1492834,63	3612	390776,01	1492863,76
3559	387706,19	1492789,72	3588	387857,04	1492795,80	3613	390821,14	1492873,29
3564	388429,63	1492829,40	3589	387858,21	1492781,41	3614	391056,74	1492703,90
3565	388413,10	1492522,54	3590	387858,24	1492775,51	3615	391039,31	1492670,86
3566	388355,41	1492525,79	3591	387851,23	1492719,16	3612	390776,01	1492863,76
356	388341,30	1492532,01	3592	387840,05	1492653,43	361	391653,25	1492790,53

6			3642	393280,80	1492336,47	6		
3617	391111,29	1492669,64	3643	393260,39	1492332,00	3663	387275,48	1492915,94
3618	391080,66	1492791,35	3644	393249,18	1492332,47	3667	387419,83	1492923,73
3619	391621,90	1492916,96	3645	393252,83	1492335,55	3668	387550,07	1492930,77
3616	391653,25	1492790,53	3646	393297,54	1492370,78	3669	387565,80	1492798,33
3620	391063,80	1492717,29	3625	393330,63	1492410,91	3670	387498,63	1492797,70
3621	390841,00	1492877,49	3647	387279,97	1492773,34	3671	387435,88	1492793,68
3622	390940,77	1492898,56	3648	387219,07	1492762,90	3667	387419,83	1492923,73
3623	391059,40	1492815,02	3649	387161,25	1492751,80	3672	387560,08	1492931,31
3624	391077,36	1492742,99	3650	387126,29	1492907,88	3673	387699,58	1492938,85
3620	391063,80	1492717,29	3651	387260,45	1492915,12	3674	387705,66	1492801,71
3625	393330,63	1492410,91	3647	387279,97	1492773,34	3675	387575,85	1492798,48
3626	393401,58	1492546,11	3652	388194,36	1492886,03	3672	387560,08	1492931,31
3627	393426,87	1492599,42	3653	388205,37	1492884,16	3676	387715,66	1492801,94
3628	393439,96	1492655,91	3654	388187,47	1492755,14	3677	387709,56	1492939,39
3629	393500,07	1493106,43	3655	388122,90	1492764,71	3678	387844,82	1492946,69
3630	393520,42	1493176,38	3656	388077,01	1492773,50	3679	387856,08	1492807,77
3631	393545,43	1493220,30	3657	388078,43	1492824,39	3680	387778,25	1492803,23
3632	393584,22	1493254,77	3658	388102,25	1492880,25	3676	387715,66	1492801,94
3633	393610,59	1493269,24	3659	388088,82	1492960,93	3681	391964,26	1492859,91
3634	393598,96	1492873,41	3660	388089,28	1492975,79	3682	391663,01	1492792,71
3635	393598,04	1492854,07	3661	388123,96	1492950,45	3683	391631,64	1492919,22
3636	393593,24	1492833,38	3662	388168,12	1492900,14	3684	391912,84	1492984,48
3637	393458,15	1492496,97	3652	388194,36	1492886,03	3681	391964,26	1492859,91
3638	393438,66	1492456,64	3663	387275,48	1492915,94	3685	386589,57	1492833,17
3639	393424,68	1492436,84	3664	387404,82	1492922,92	3686	386580,13	1492855,22
3640	393404,82	1492420,59	3665	387420,93	1492792,32	3687	386594,95	1492921,35
3641	393302,53	1492347,34	366	387294,55	1492777,46	3688	386593,63	1492922,63

3689	386627,29	1493014,60	4			3739	388247,62	1492940,15
3690	386815,21	1492932,13	3715	389796,06	1492864,02	3740	388216,26	1492913,26
3691	386816,28	1492919,47	3716	389755,50	1492861,11	3741	388209,92	1492900,68
3692	386789,95	1492913,03	3717	389712,04	1492860,34	3742	388207,44	1492899,02
3693	386732,28	1492891,39	3718	389746,63	1493084,75	3743	388199,30	1492900,40
3694	386703,09	1492877,67	3704	389750,41	1493075,14	3744	388177,61	1492912,07
3695	386679,17	1492859,85	3719	384712,29	1492938,40	3745	388134,15	1492961,59
3696	386671,00	1492851,59	3720	384701,59	1492925,84	3746	388090,40	1492993,55
3685	386589,57	1492833,17	3721	384683,36	1492915,00	3747	388096,46	1493029,39
3697	391621,96	1492932,37	3722	384668,12	1492911,07	3748	388103,58	1493048,91
3698	391077,06	1492805,91	3723	384630,85	1492885,63	3749	388119,07	1493070,13
3699	391069,44	1492837,26	3724	384630,52	1492896,80	3750	388132,06	1493063,83
3700	391060,86	1492888,78	3725	384636,38	1492917,27	3751	388169,65	1493030,81
3701	391064,90	1492921,70	3726	384649,55	1492939,04	3739	388247,62	1492940,15
3702	391071,54	1492929,41	3727	384667,53	1492965,81	3752	387086,78	1493064,23
3703	391595,12	1493047,90	3728	384670,26	1492976,21	3753	387105,74	1492936,81
3697	391621,96	1492932,37	3729	384713,50	1492946,07	3754	386985,27	1492930,30
3704	389750,41	1493075,14	3719	384712,29	1492938,40	3755	386959,91	1493058,00
3705	389769,88	1493036,78	3730	389412,14	1492876,71	3752	387086,78	1493064,23
3706	389793,48	1493003,82	3731	389503,23	1492941,83	3756	387101,84	1493064,97
3707	389819,30	1492974,14	3732	389549,29	1492978,00	3757	387238,89	1493071,70
3708	389846,06	1492946,43	3733	389668,85	1493079,73	3758	387256,35	1492944,95
3709	389864,87	1492928,01	3734	389688,20	1493100,08	3759	387120,79	1492937,62
3710	389885,16	1492911,90	3735	389665,93	1492948,15	3756	387101,84	1493064,97
3711	389909,59	1492897,91	3736	389651,23	1492860,52	3760	385402,98	1492978,11
3712	389936,50	1492885,04	3737	389507,47	1492865,08	3761	385295,86	1492967,65
3713	389943,54	1492882,54	3738	389407,01	1492873,89	3762	385161,58	1492970,30
371	389903,01	1492876,39	3730	389412,14	1492876,71	376	385118,32	1492956,58

3			3790	387384,16	1493078,84	3		
3764	384980,49	1492964,55	3791	387400,98	1492952,76	3814	386490,01	1493092,92
3765	384915,23	1492959,15	3792	387271,38	1492945,76	3815	386452,78	1493134,37
3766	384775,33	1492967,87	3789	387253,93	1493072,44	3807	386481,03	1493201,90
3767	384749,56	1492967,51	3793	387399,20	1493079,58	3816	386463,62	1493217,31
3768	384730,04	1492960,37	3794	387533,25	1493086,16	3817	386467,29	1493288,17
3769	384681,04	1492993,58	3795	387546,27	1492960,61	3818	386700,54	1493272,31
3770	384674,07	1492983,30	3796	387416,00	1492953,57	3819	386795,36	1493273,14
3771	384669,51	1492986,48	3793	387399,20	1493079,58	3820	386804,71	1493269,34
3772	384650,82	1493036,20	3797	391907,04	1492998,53	3821	386816,65	1493256,83
3773	384620,49	1493089,56	3798	391631,70	1492934,63	3822	386846,84	1493209,23
3774	384748,02	1493077,43	3799	391604,88	1493050,10	3823	386911,18	1493215,63
3775	384792,14	1493070,30	3800	391854,49	1493106,59	3824	386926,97	1493069,85
3776	384843,66	1493048,63	3801	391868,51	1493076,25	3825	386955,01	1492928,67
3777	384874,99	1493042,84	3802	391887,71	1493045,36	3826	386836,12	1492922,24
3778	384875,27	1493043,81	3797	391907,04	1492998,53	3827	386834,14	1492945,67
3779	384906,71	1493038,87	3803	387842,81	1492976,63	3828	386633,53	1493033,71
3780	384928,96	1493032,06	3804	387556,27	1492961,15	3829	386656,26	1493112,84
3781	384941,80	1493025,37	3805	387543,25	1493086,66	3830	386656,91	1493130,27
3782	384941,28	1493024,53	3806	387836,12	1493101,04	3831	386651,50	1493140,98
3783	384971,68	1493005,68	3803	387842,81	1492976,63	3832	386639,76	1493149,45
3784	385038,38	1492988,51	3807	386481,03	1493201,90	3833	386508,63	1493209,89
3785	385115,74	1492966,55	3808	386503,47	1493195,75	3834	386472,28	1493219,85
3786	385391,26	1493027,77	3809	386632,16	1493136,44	3835	386470,49	1493215,55
3787	385574,82	1493084,55	3810	386639,75	1493130,95	3816	386463,62	1493217,31
3788	385592,22	1493008,75	3811	386641,77	1493126,96	3836	386015,33	1492982,34
3760	385402,98	1492978,11	3812	386641,34	1493115,22	3837	386002,56	1492976,94
3789	387253,93	1493072,44	381	386618,96	1493037,33	3838	385978,91	1492973,16

3839	385962,37	1492971,63	6			3890	385433,11	1493182,23
3840	385933,35	1492977,24	3866	386036,08	1493089,04	3891	385408,69	1493233,02
3841	385914,61	1492984,61	3867	386030,60	1493060,75	3892	385409,73	1493246,10
3842	385733,95	1493007,60	3868	386015,51	1493036,75	3893	385417,00	1493259,55
3843	385648,47	1493005,95	3869	385949,65	1493208,04	3894	385446,95	1493276,75
3844	385602,31	1493009,48	3870	386000,71	1493227,25	3895	385518,04	1493298,37
3845	385583,46	1493091,61	3871	386016,62	1493180,78	3896	385541,57	1493301,97
3846	385702,38	1493130,72	3872	386033,68	1493112,94	3897	385553,67	1493300,19
3847	385699,26	1493140,22	3866	386036,08	1493089,04	3898	385579,91	1493272,69
3848	385600,31	1493107,68	3873	386941,89	1493210,69	3899	385571,19	1493264,35
3849	385590,42	1493149,73	3874	387362,69	1493239,76	3900	385577,57	1493203,48
3850	385586,23	1493174,96	3875	387380,18	1493108,68	3901	385579,27	1493174,18
3851	385584,55	1493204,05	3876	386955,20	1493087,80	3902	385583,57	1493148,24
3852	385578,51	1493261,66	3873	386941,89	1493210,69	3903	385593,63	1493105,48
3853	385633,97	1493314,66	3877	387377,70	1493240,74	3904	385571,68	1493098,26
3854	385669,66	1493347,34	3878	387516,33	1493249,33	3881	385572,58	1493094,32
3855	385692,71	1493369,34	3879	387530,15	1493116,05	3905	387834,51	1493131,00
3856	385743,92	1493320,17	3880	387395,21	1493109,42	3906	387540,16	1493116,54
3857	385745,60	1493318,63	3877	387377,70	1493240,74	3907	387526,32	1493249,95
3858	385806,91	1493324,71	3881	385572,58	1493094,32	3908	387827,11	1493268,60
3859	385850,13	1493227,94	3882	385459,99	1493059,50	3905	387834,51	1493131,00
3860	385861,89	1493193,82	3883	385440,72	1493118,14	3909	388814,08	1493171,57
3861	385937,55	1493220,00	3884	385450,95	1493124,86	3910	388894,79	1493337,24
3862	386010,84	1493029,37	3885	385507,34	1493147,29	3911	389022,02	1493271,42
3863	386013,31	1493016,52	3886	385505,87	1493151,01	3912	388936,38	1493111,07
3864	386022,40	1492992,38	3887	385449,09	1493128,43	3909	388814,08	1493171,57
3865	386020,39	1492987,17	3888	385439,23	1493121,95	3913	389134,14	1493220,17
383	386015,33	1492982,34	3889	385419,83	1493161,52	391	389035,48	1493271,20

4			3940	384492,65	1493402,46	7		
3915	389073,75	1493343,51	3941	384506,09	1493584,05	3968	384876,62	1493051,70
3916	389115,44	1493318,03	3942	384518,46	1493663,88	3969	384876,80	1493052,68
3917	389132,19	1493302,81	3943	384519,86	1493664,87	3970	384846,54	1493058,26
3918	389165,73	1493266,79	3944	384518,83	1493666,31	3971	384794,92	1493079,98
3919	389160,72	1493260,60	3945	384520,91	1493679,69	3972	384749,29	1493087,35
3913	389134,14	1493220,17	3946	384785,26	1493696,70	3938	384614,46	1493100,18
3920	385414,68	1493172,01	3947	384925,32	1493696,15	3973	385695,61	1493372,11
3921	385392,07	1493218,11	3948	385045,31	1493679,44	3974	385712,65	1493388,37
3922	385327,70	1493279,43	3949	385031,01	1493608,95	3975	385730,95	1493414,69
3923	385321,46	1493298,60	3950	385035,17	1493582,44	3976	385754,25	1493435,22
3924	385516,07	1493353,36	3951	385059,27	1493569,44	3977	385792,80	1493465,33
3925	385546,94	1493363,94	3952	385267,40	1493520,39	3978	385823,36	1493433,26
3926	385579,87	1493404,36	3953	385257,71	1493487,11	3979	385855,37	1493392,30
3927	385649,38	1493338,26	3954	385226,09	1493432,49	3980	385880,16	1493353,78
3928	385629,17	1493319,75	3955	385297,39	1493340,19	3981	385897,77	1493319,66
3929	385587,14	1493279,59	3956	385318,98	1493273,93	3982	385935,35	1493225,59
3930	385558,53	1493309,58	3957	385383,88	1493212,10	3983	385865,60	1493201,45
3931	385541,55	1493312,09	3958	385430,68	1493116,67	3984	385855,72	1493230,15
3932	385515,81	1493308,15	3959	385450,44	1493056,54	3985	385810,62	1493331,11
3933	385442,96	1493285,99	3960	385388,69	1493037,44	3986	385745,07	1493324,60
3934	385409,55	1493266,80	3961	385116,04	1492976,86	3973	385695,61	1493372,11
3935	385399,93	1493249,00	3962	385040,93	1492998,18	3987	389063,63	1493350,05
3936	385398,50	1493231,13	3963	384975,65	1493014,98	3988	389024,82	1493276,72
3937	385421,68	1493182,93	3964	384946,55	1493033,03	3989	388897,42	1493342,63
3920	385414,68	1493172,01	3965	384945,76	1493032,32	3990	389001,13	1493555,53
3938	384614,46	1493100,18	3966	384932,01	1493039,50	3991	389072,57	1493565,17
3939	384526,13	1493260,11	396	384908,51	1493046,69	3992	389069,49	1493538,13

3993	389016,41	1493386,36	8			4044	385599,62	1493511,30
3987	389063,63	1493350,05	4005	385374,23	1493626,89	4045	385586,20	1493521,44
3994	389279,87	1493547,71	4019	385729,42	1493584,37	4046	385659,24	1493616,02
3995	389212,67	1493429,30	4020	385852,96	1493689,21	4035	385712,61	1493573,54
3996	389192,10	1493369,46	4021	385861,80	1493671,93	4047	386909,56	1493230,54
3997	389211,40	1493338,39	4022	385869,67	1493647,78	4048	386854,55	1493225,07
3998	389183,46	1493288,70	4023	385888,88	1493527,66	4049	386828,52	1493266,11
3999	389175,26	1493278,57	4024	385894,00	1493503,50	4050	386813,34	1493282,03
4000	389142,74	1493313,49	4025	385902,99	1493476,97	4051	386798,22	1493288,16
4001	389124,48	1493330,09	4026	385964,61	1493332,72	4052	386700,99	1493287,32
4002	389118,11	1493333,98	4027	385995,85	1493241,45	4053	386465,93	1493303,30
4003	389146,45	1493379,06	4028	385944,26	1493222,04	4054	386347,06	1493335,37
4004	389188,92	1493584,27	4029	385904,15	1493322,57	4055	386318,54	1493324,08
3994	389279,87	1493547,71	4030	385886,22	1493357,29	4056	386324,05	1493310,14
4005	385374,23	1493626,89	4031	385861,08	1493396,35	4057	386347,95	1493319,59
4006	385422,03	1493613,94	4032	385828,46	1493438,07	4058	386461,32	1493289,01
4007	385491,88	1493573,86	4033	385796,10	1493472,00	4059	386457,37	1493212,71
4008	385588,12	1493501,19	4034	385801,48	1493475,56	4060	386468,14	1493209,96
4009	385596,89	1493485,82	4019	385729,42	1493584,37	4061	386435,28	1493131,41
4010	385569,75	1493415,69	4035	385712,61	1493573,54	4062	386481,05	1493080,45
4011	385538,02	1493376,74	4036	385783,30	1493466,79	4063	386614,38	1493022,97
4012	385511,60	1493367,68	4037	385749,78	1493440,61	4064	386581,83	1492934,04
4013	385316,81	1493312,87	4038	385725,68	1493419,38	4065	386457,11	1493054,65
4014	385306,36	1493344,93	4039	385707,31	1493392,95	4066	386413,18	1493090,09
4015	385238,11	1493433,29	4040	385664,85	1493352,42	4067	386306,96	1493165,76
4016	385266,97	1493483,14	4041	385653,82	1493342,32	4068	386274,02	1493190,73
4017	385296,03	1493582,91	4042	385583,37	1493409,31	4069	386248,32	1493215,15
401	385307,49	1493637,79	4043	385613,46	1493487,06	407	386219,39	1493254,08

0			4098	386220,09	1493859,54	3		
4071	386207,13	1493267,20	4099	386334,86	1493852,85	4124	385271,60	1493534,81
4072	386195,71	1493275,66	4100	386407,39	1493859,82	4125	385064,64	1493583,58
4073	386184,62	1493280,50	4101	386543,56	1493859,86	4126	385048,84	1493592,11
4074	386184,53	1493281,06	4102	386597,35	1493845,28	4127	385046,25	1493608,61
4075	386183,65	1493280,92	4103	386578,99	1493777,60	4121	385060,14	1493677,09
4076	386179,29	1493282,82	4104	386683,62	1493729,82	4128	385974,85	1493591,94
4077	386163,97	1493283,76	4105	386785,35	1493656,56	4129	385970,41	1493548,18
4078	386046,39	1493262,87	4106	386878,93	1493592,83	4130	385958,33	1493540,70
4079	386034,66	1493261,69	4107	386908,63	1493558,93	4131	385908,15	1493533,81
4080	386026,12	1493263,65	4108	386913,93	1493516,49	4132	385889,18	1493652,48
4081	386015,20	1493272,64	4109	386893,79	1493376,09	4133	385880,33	1493679,63
4082	386005,14	1493288,76	4047	386909,56	1493230,54	4134	385871,79	1493696,31
4083	385921,68	1493484,12	4110	389109,57	1493339,20	4135	385931,74	1493750,19
4084	385913,32	1493508,80	4111	389074,39	1493360,70	4136	385963,72	1493660,71
4085	385909,27	1493527,90	4112	389034,15	1493391,65	4128	385974,85	1493591,94
4086	385960,40	1493534,93	4113	389084,21	1493534,77	4137	385392,36	1493739,30
4087	385976,08	1493544,64	4114	389087,66	1493565,12	4138	385418,25	1493735,88
4088	385980,90	1493592,12	4115	389087,41	1493709,24	4139	385445,96	1493730,52
4089	385969,55	1493662,21	4116	389105,95	1493839,17	4140	385468,63	1493724,61
4090	385936,57	1493754,53	4117	389221,30	1493760,70	4141	385530,41	1493702,72
4091	385940,66	1493758,20	4118	389178,93	1493592,73	4142	385581,81	1493677,66
4092	385939,57	1493793,49	4119	389180,38	1493592,36	4143	385654,55	1493619,76
4093	385947,17	1493823,00	4120	389137,02	1493382,85	4144	385591,86	1493538,58
4094	385958,52	1493838,68	4110	389109,57	1493339,20	4145	385562,93	1493564,73
4095	386008,67	1493880,73	4121	385060,14	1493677,09	4146	385557,30	1493575,34
4096	386030,06	1493887,57	4122	385297,61	1493639,39	4147	385541,65	1493555,14
4097	386067,60	1493887,26	412	385286,32	1493585,33	4148	385500,17	1493586,40

4149	385427,82	1493627,91	2			4199	388154,28	1494105,22
4150	385377,32	1493641,59	4173	384846,39	1493820,93	4200	388050,81	1494145,35
4151	385309,73	1493652,62	4174	385034,90	1493788,68	4201	388103,02	1494283,31
4152	385318,62	1493747,34	4175	385066,97	1493783,81	4202	388133,27	1494271,59
4137	385392,36	1493739,30	4176	385066,35	1493783,14	4203	388146,32	1494249,40
4153	385649,08	1493649,67	4177	385048,30	1493694,15	4204	388232,16	1494178,34
4154	385704,87	1493706,49	4178	384926,39	1493711,15	4205	388238,53	1494186,05
4155	385747,49	1493752,66	4179	384784,81	1493711,70	4206	388154,05	1494255,98
4156	385830,28	1493704,55	4180	384522,49	1493694,82	4207	388140,13	1494279,66
4157	385847,11	1493692,13	4181	384515,22	1493749,44	4208	388109,50	1494291,53
4158	385725,46	1493588,87	4182	384514,65	1493798,28	4209	388107,31	1494294,68
4153	385649,08	1493649,67	4170	384692,06	1493826,49	4210	388217,20	1494585,09
4159	389091,78	1493846,04	4183	387841,01	1493289,44	4211	388539,53	1494456,35
4160	389072,41	1493710,29	4184	387832,28	1493309,00	4212	388754,00	1494415,49
4161	389072,63	1493580,31	4185	387516,40	1493289,41	4213	388756,81	1494430,22
4162	389002,40	1493570,84	4186	387512,18	1493348,38	4214	388543,76	1494470,82
4163	388977,99	1493726,68	4187	387502,21	1493347,67	4215	388538,49	1494472,92
4164	389052,70	1493894,69	4188	387506,41	1493288,80	4216	388545,48	1494492,03
4159	389091,78	1493846,04	4189	386937,58	1493250,49	4217	388562,58	1494527,97
4165	385309,02	1493752,03	4190	386924,02	1493375,57	4218	388578,55	1494554,33
4166	385299,84	1493654,22	4191	386925,13	1493383,26	4219	388593,47	1494588,60
4167	385063,13	1493691,80	4192	387672,07	1493448,28	4220	388744,60	1494541,14
4168	385080,22	1493776,06	4193	387839,50	1493898,90	4221	388749,09	1494555,45
4169	385087,72	1493784,21	4194	388008,77	1493835,24	4222	388555,21	1494616,34
4165	385309,02	1493752,03	4195	388014,05	1493849,28	4223	388314,85	1494685,97
4170	384692,06	1493826,49	4196	387948,15	1493874,06	4224	388234,30	1494707,58
4171	384738,87	1493826,07	4197	388047,27	1494136,00	4225	388168,69	1494738,96
417	384846,21	1493818,48	4198	388150,67	1494095,90	422	388208,92	1494826,51

6			4254	389009,93	1494693,33	1		
4227	388294,88	1494806,17	4255	389019,69	1494620,47	4282	389397,31	1493093,87
4228	388332,17	1494820,34	4256	389127,18	1494331,65	4283	389399,19	1493096,55
4229	388394,56	1494927,85	4257	389120,61	1494252,87	4284	389403,54	1493101,79
4230	388724,61	1494733,63	4258	389137,65	1494173,12	4285	389481,47	1493212,97
4231	388799,08	1494882,55	4259	389207,75	1494061,90	4286	389486,60	1493209,38
4232	388794,60	1494884,79	4260	389348,56	1493944,19	4287	389489,56	1493213,62
4233	388795,85	1494887,52	4261	389491,51	1493815,29	4288	389490,05	1493213,33
4234	388693,51	1494934,10	4262	389586,61	1493713,67	4289	389529,71	1493280,59
4235	388483,30	1495100,35	4263	389703,36	1493489,81	4290	389548,19	1493315,01
4236	388437,96	1495132,24	4264	389714,75	1493378,13	4291	389593,55	1493406,83
4237	388368,34	1495170,00	4265	389716,41	1493375,74	4292	389609,10	1493474,61
4238	388383,38	1495201,30	4266	389711,76	1493299,89	4293	389572,74	1493527,15
4239	388383,90	1495201,84	4267	389706,55	1493239,65	4294	389568,31	1493535,62
4240	388550,04	1495249,18	4268	389693,75	1493139,22	4295	389565,65	1493534,23
4241	388667,42	1495276,52	4269	389676,29	1493116,58	4296	389562,76	1493533,44
4242	388736,12	1495023,66	4270	389655,07	1493094,26	4297	389568,16	1493513,64
4243	388750,60	1495027,59	4271	389536,50	1492993,38	4298	389569,77	1493504,74
4244	388682,45	1495278,43	4272	389491,04	1492957,69	4299	389572,64	1493479,40
4245	388727,45	1495282,58	4273	389401,55	1492893,71	4300	389573,19	1493471,00
4246	388826,67	1495276,60	4274	389385,23	1492884,74	4301	389573,79	1493451,56
4247	388875,77	1495288,35	4275	389370,50	1492878,35	4302	389573,25	1493423,13
4248	388930,28	1495319,98	4276	389366,93	1492877,28	4303	389571,78	1493410,56
4249	388983,50	1495354,59	4277	389312,33	1492881,89	4304	389569,99	1493398,31
4250	389035,34	1495352,81	4278	389227,69	1492878,82	4305	389568,82	1493392,22
4251	389060,55	1495323,12	4279	389248,79	1492910,38	4306	389565,17	1493375,32
4252	388973,28	1494923,36	4280	389329,66	1493023,48	4307	389564,60	1493373,65
4253	388954,40	1494764,25	428	389354,68	1493052,27	4308	389559,59	1493360,28

4309	389556,58	1493353,26	6			4364	388575,94	1493410,22
4310	389554,44	1493349,34	4337	389235,09	1493353,86	4365	388564,43	1493322,54
4311	389550,25	1493342,10	4338	389204,41	1493374,53	4366	388579,30	1493320,59
4312	389547,08	1493336,98	4339	389221,82	1493425,17	4367	388589,93	1493401,56
4313	389478,33	1493237,46	4340	389294,22	1493552,73	4368	388753,24	1493511,59
4314	389467,17	1493222,97	4341	389192,55	1493593,59	4369	388857,90	1493534,90
4315	389478,20	1493215,26	4342	389236,13	1493766,33	4370	388852,53	1493489,74
4316	389400,36	1493104,22	4343	389101,45	1493857,96	4371	388811,64	1493409,60
4317	389398,93	1493102,50	4344	389086,34	1493876,77	4372	388825,01	1493402,79
4318	389370,63	1493122,40	4345	389145,26	1493925,94	4373	388867,10	1493485,31
4319	389362,01	1493132,90	4346	389253,90	1493842,25	4374	388873,41	1493538,30
4320	389324,31	1493157,75	4347	389263,06	1493854,13	4375	388983,27	1493553,12
4321	389319,91	1493151,07	4348	389144,89	1493945,17	4376	388766,94	1493109,04
4322	389356,60	1493126,89	4349	389076,94	1493888,46	4377	388780,42	1493102,47
4323	389365,13	1493116,49	4350	389025,00	1493953,13	4378	388811,46	1493166,18
4324	389393,70	1493096,40	4351	389008,93	1494033,77	4379	388933,51	1493105,79
4325	389351,76	1493055,00	4352	388994,22	1494030,84	4380	388887,23	1493020,90
4326	389326,52	1493025,96	4353	389011,01	1493946,60	4381	388897,77	1493015,16
4327	389245,48	1492912,62	4354	389042,13	1493907,85	4382	389032,67	1493265,90
4328	389222,75	1492878,64	4355	388962,48	1493728,73	4383	389130,82	1493215,12
4329	389084,94	1492873,64	4356	388987,53	1493568,83	4384	388983,25	1492990,39
4330	389056,27	1492910,65	4357	388875,24	1493553,69	4385	388989,94	1492937,23
4331	388999,24	1492943,42	4358	388876,79	1493566,69	4386	389049,58	1492902,97
4332	388993,63	1492987,99	4359	388859,83	1493712,04	4387	389072,63	1492873,19
4333	389168,65	1493254,50	4360	388844,93	1493710,30	4388	388699,08	1492864,63
4334	389191,76	1493283,06	4361	388861,68	1493566,71	4389	388697,41	1492929,00
4335	389221,50	1493335,95	4362	388859,78	1493550,68	4390	388760,94	1493060,43
433	389223,64	1493334,67	4363	388747,21	1493525,61	439	388747,44	1493066,96

1			4419	388516,60	1493200,43	5		
4392	388682,32	1492932,25	4420	388434,28	1493240,52	4446	385508,05	1493856,25
4393	388682,41	1492928,85	4421	388427,71	1493227,03	4447	385690,29	1493782,50
4394	388604,06	1492948,54	4422	388496,59	1493193,50	4448	385737,76	1493758,38
4395	388602,60	1492942,72	4423	388474,47	1493147,73	4449	385742,20	1493755,77
4396	388682,57	1492922,62	4424	388456,80	1493117,56	4450	385700,49	1493710,60
4397	388684,08	1492864,32	4425	388449,41	1493107,01	4451	385644,36	1493653,43
4398	388437,27	1492858,76	4426	388360,78	1493165,50	4452	385592,55	1493694,67
4399	388425,16	1492860,05	4427	388352,51	1493152,98	4453	385538,16	1493721,19
4400	388376,72	1492870,68	4428	388440,90	1493094,65	4454	385474,50	1493743,74
4401	388344,14	1492883,66	4429	388408,58	1493046,78	4455	385450,39	1493750,03
4402	388328,61	1492896,01	4430	388350,03	1493086,73	4456	385421,46	1493755,63
4403	388319,94	1492904,63	4431	388328,57	1493075,29	4457	385394,75	1493759,16
4404	388346,88	1492928,63	4432	388292,76	1493079,32	4458	385315,48	1493767,80
4405	388415,37	1493030,04	4433	388291,65	1493069,38	4459	385245,06	1493773,87
4406	388469,27	1492993,27	4434	388330,53	1493065,01	4460	385098,35	1493795,76
4407	388474,91	1493001,53	4435	388349,39	1493075,06	4461	385099,67	1493797,20
4408	388420,97	1493038,33	4436	388402,98	1493038,50	4445	385165,77	1493981,67
4409	388453,42	1493086,39	4437	388335,50	1492938,58	4462	387222,44	1493826,25
4410	388548,39	1493023,72	4438	388309,28	1492915,23	4463	387139,52	1493646,05
4411	388556,66	1493036,24	4439	388304,68	1492919,80	4464	386631,07	1493854,99
4412	388520,89	1493059,84	4440	388191,03	1493051,96	4465	386648,27	1493918,41
4413	388547,48	1493096,00	4441	388148,80	1493089,06	4466	386696,17	1494036,01
4414	388539,43	1493101,93	4442	388085,82	1493119,56	4467	386880,55	1493962,89
4415	388512,53	1493065,35	4443	387984,23	1493138,87	4468	386850,68	1493891,26
4416	388461,93	1493098,75	4444	387849,49	1493131,76	4469	386861,75	1493886,64
4417	388469,13	1493108,92	4183	387841,01	1493289,44	4470	386891,33	1493957,55
4418	388488,66	1493142,63	444	385165,77	1493981,67	4462	387222,44	1493826,25

4471	385928,75	1493831,66	7			4522	386027,02	1493907,60
4472	385919,49	1493795,72	4498	384846,06	1493843,56	4523	385998,83	1493898,58
4473	385920,38	1493766,87	4499	384739,86	1493851,07	4524	385946,56	1493854,75
4474	385860,66	1493713,20	4500	384690,19	1493851,51	4525	385883,31	1493924,77
4475	385843,90	1493725,57	4488	384656,49	1493846,15	4526	385861,38	1493944,09
4476	385749,76	1493780,32	4501	384857,31	1493839,35	4527	385824,63	1493972,98
4477	385700,66	1493805,28	4502	384953,52	1494059,44	4528	385819,78	1493975,13
4478	385524,08	1493876,73	4503	385151,68	1493986,83	4529	385867,89	1494124,55
4479	385560,15	1494053,22	4504	385086,57	1493805,12	4530	386379,72	1493968,27
4480	385570,60	1494073,62	4505	385083,30	1493801,56	4531	386446,13	1494134,98
4481	385583,98	1494090,70	4506	385038,00	1493808,44	4532	386668,28	1494047,07
4482	385586,74	1494087,82	4501	384857,31	1493839,35	4533	386619,79	1493928,03
4483	385683,60	1494019,05	4507	384505,85	1493822,19	4516	386602,58	1493864,58
4484	385816,84	1493960,02	4508	384505,92	1493848,29	4534	385459,68	1494066,69
4485	385851,78	1493932,55	4509	384509,10	1493900,23	4535	385547,47	1494066,07
4486	385872,76	1493914,08	4510	384548,14	1494062,54	4536	385509,88	1493882,20
4487	385936,96	1493843,00	4511	384653,60	1494034,43	4537	385259,46	1493973,96
4471	385928,75	1493831,66	4512	384621,77	1493917,03	4534	385459,68	1494066,69
4488	384656,49	1493846,15	4513	384637,70	1493894,87	4538	384659,40	1494032,89
4489	384648,73	1493887,07	4514	384643,00	1493885,04	4539	384822,80	1493989,33
4490	384642,79	1493898,06	4515	384650,56	1493845,21	4540	384809,68	1493942,70
4491	384628,31	1493918,22	4507	384505,85	1493822,19	4541	384804,06	1493937,73
4492	384641,14	1493965,54	4516	386602,58	1493864,58	4542	384645,06	1493980,01
4493	384807,98	1493921,16	4517	386546,22	1493879,86	4538	384659,40	1494032,89
4494	384822,93	1493934,39	4518	386406,43	1493879,82	4543	388033,28	1494141,42
4495	384840,13	1493995,55	4519	386334,49	1493872,90	4544	387934,11	1493879,34
4496	384843,99	1493995,75	4520	386222,47	1493879,43	4545	387844,72	1493912,96
449	384901,44	1493970,26	4521	386069,49	1493907,25	454	387942,66	1494176,57

6			4571	384845,11	1494001,82	4		
4543	388033,28	1494141,42	4572	384835,97	1494001,34	4595	386828,37	1494114,98
4547	385538,39	1494115,05	4573	384551,65	1494077,13	4596	386841,46	1494145,81
4548	385456,42	1494081,71	4574	384561,67	1494118,78	4597	386843,92	1494145,24
4549	385455,06	1494081,08	4565	384583,48	1494174,07	4598	386910,09	1494330,50
4550	385420,43	1494066,97	4575	386427,46	1494142,16	4599	387017,25	1494290,67
4551	385239,53	1493981,27	4576	386367,95	1493992,78	4600	386889,41	1493984,13
4552	385184,93	1494001,27	4577	386214,97	1494039,49	4593	386702,53	1494058,23
4553	385204,43	1494061,26	4578	386278,81	1494199,36	4601	386201,53	1494043,59
4554	385247,84	1494048,79	4575	386427,46	1494142,16	4602	386032,46	1494095,22
4555	385283,66	1494054,44	4579	386900,95	1493980,63	4603	386091,41	1494271,47
4556	385468,66	1494143,20	4580	387028,51	1494286,48	4604	386265,74	1494204,39
4557	385519,11	1494169,47	4581	387099,05	1494260,26	4601	386201,53	1494043,59
4558	385525,66	1494154,40	4582	387001,11	1494024,09	4605	385373,45	1494284,27
4559	385533,95	1494130,88	4583	387014,97	1494018,34	4606	385459,18	1494149,74
4547	385538,39	1494115,05	4584	387113,12	1494255,03	4607	385302,79	1494074,70
4560	387249,68	1493885,47	4585	387183,00	1494229,06	4605	385373,45	1494284,27
4561	387232,90	1493849,00	4586	387062,40	1493916,61	4608	384467,60	1494248,98
4562	387076,34	1493911,08	4579	386900,95	1493980,63	4609	384505,93	1494227,62
4563	387229,78	1494308,60	4587	385872,76	1494204,94	4610	384443,14	1494104,30
4564	387373,18	1494248,62	4588	385801,40	1493983,27	4611	384413,15	1494116,29
4560	387249,68	1493885,47	4589	385691,06	1494032,16	4612	384384,57	1494132,48
4565	384583,48	1494174,07	4590	385612,45	1494087,96	4608	384467,60	1494248,98
4566	384593,72	1494166,03	4591	385652,78	1494138,84	4613	385341,50	1494334,42
4567	384625,80	1494156,05	4592	385713,51	1494263,76	4614	385366,55	1494295,10
4568	384806,78	1494122,73	4587	385872,76	1494204,94	4615	385290,20	1494068,66
4569	384944,54	1494068,84	4593	386702,53	1494058,23	4616	385280,66	1494064,09
4570	384903,84	1493975,75	459	386737,96	1494145,22	4617	385248,47	1494059,01

4618	385207,53	1494070,78	2			4666	386679,29	1494067,45
4619	385300,96	1494358,21	4643	385556,32	1494330,15	4667	386454,64	1494156,35
4613	385341,50	1494334,42	4644	385579,80	1494320,27	4668	386573,45	1494454,60
4620	384956,55	1494085,62	4631	385626,76	1494302,78	4669	386585,27	1494451,25
4621	384819,62	1494139,18	4645	388091,20	1494294,48	4670	386802,71	1494370,42
4622	384842,42	1494209,31	4646	388036,82	1494150,78	4666	386679,29	1494067,45
4623	384883,35	1494324,71	4647	387946,14	1494185,94	4671	384297,69	1494257,69
4624	385028,92	1494275,80	4648	387984,18	1494288,31	4672	384298,09	1494258,27
4625	385001,92	1494186,46	4649	387994,66	1494318,81	4673	384326,28	1494306,97
4626	384983,78	1494154,36	4650	388062,74	1494305,31	4674	384374,94	1494300,62
4620	384956,55	1494085,62	4645	388091,20	1494294,48	4675	384388,53	1494293,05
4627	386082,06	1494275,04	4651	386741,74	1494154,50	4676	384334,04	1494199,48
4628	386022,89	1494098,14	4652	386826,15	1494361,71	4677	384321,55	1494221,57
4629	385874,02	1494143,59	4653	386896,03	1494335,73	4671	384297,69	1494257,69
4630	385934,35	1494330,99	4654	386829,80	1494150,28	4678	385121,46	1494530,06
4627	386082,06	1494275,04	4655	386832,14	1494149,45	4679	385310,77	1494453,07
4631	385626,76	1494302,78	4656	386822,78	1494127,39	4680	385166,14	1494008,16
4632	385660,06	1494288,74	4651	386741,74	1494154,50	4681	384965,71	1494081,60
4633	385696,16	1494271,58	4657	384860,96	1494306,48	4682	384992,83	1494150,04
4634	385700,05	1494270,38	4658	384828,21	1494214,14	4683	385003,69	1494169,27
4635	385640,01	1494146,87	4659	384805,21	1494143,35	4684	385011,66	1494166,86
4636	385600,21	1494096,66	4660	384630,60	1494175,51	4678	385121,46	1494530,06
4637	385596,59	1494099,22	4661	384603,17	1494184,04	4685	384269,04	1494314,45
4638	385570,51	1494126,43	4662	384598,46	1494187,74	4686	384304,80	1494309,78
4639	385511,52	1494254,25	4663	384619,26	1494244,71	4687	384282,92	1494271,99
4640	385510,18	1494261,86	4664	384633,01	1494251,85	4688	384272,13	1494282,45
4641	385522,08	1494275,01	4665	384697,68	1494373,46	4689	384268,41	1494287,09
464	385539,66	1494300,06	4657	384860,96	1494306,48	469	384257,22	1494293,75

0			4713	386287,34	1494220,72	6		
4685	384269,04	1494314,45	4714	386330,96	1494329,95	4737	385545,24	1494341,10
4691	385915,63	1494338,09	4715	386401,39	1494303,82	4738	385526,93	1494308,03
4692	385875,83	1494214,47	4716	386406,61	1494317,89	4739	385510,34	1494284,39
4693	385717,91	1494272,80	4717	386247,25	1494377,01	4740	385501,03	1494274,10
4694	385775,46	1494391,18	4710	386305,95	1494530,63	4741	385452,67	1494307,00
4691	385915,63	1494338,09	4718	385761,45	1494396,67	4742	385342,54	1494486,09
4695	385468,18	1494154,23	4719	385702,71	1494275,84	4743	385366,05	1494558,42
4696	385348,64	1494341,82	4720	385698,33	1494277,18	4744	385576,44	1494471,15
4697	385304,13	1494367,94	4721	385662,45	1494294,24	4736	385596,38	1494461,23
4698	385336,45	1494467,36	4722	385628,98	1494308,36	4745	385109,90	1494543,67
4699	385511,24	1494183,14	4723	385582,01	1494325,84	4746	385031,82	1494285,37
4700	385514,56	1494178,38	4724	385559,15	1494335,47	4747	384886,69	1494334,14
4695	385468,18	1494154,23	4725	385610,14	1494454,45	4748	384976,15	1494587,06
4701	384559,07	1494219,53	4726	385618,62	1494453,68	4745	385109,90	1494543,67
4702	384554,08	1494223,68	4718	385761,45	1494396,67	4749	384315,66	1494328,53
4703	384501,72	1494252,86	4727	384572,54	1494451,50	4750	384269,10	1494334,61
4704	384605,54	1494432,65	4728	384468,52	1494271,36	4751	384252,51	1494336,24
4705	384662,58	1494400,06	4729	384416,04	1494300,61	4752	384248,85	1494337,95
4701	384559,07	1494219,53	4730	384520,43	1494481,27	4753	384378,92	1494562,11
4706	385934,57	1494355,50	4727	384572,54	1494451,50	4754	384433,01	1494531,21
4707	385973,41	1494462,62	4731	384398,57	1494310,35	4749	384315,66	1494328,53
4708	386317,83	1494334,83	4732	384381,33	1494319,95	4755	385783,99	1494412,54
4709	386274,28	1494225,75	4733	384337,14	1494325,72	4756	385816,59	1494514,79
4706	385934,57	1494355,50	4734	384450,37	1494521,29	4757	385816,59	1494520,49
4710	386305,95	1494530,63	4735	384503,07	1494491,19	4758	385825,09	1494517,66
4711	386554,11	1494460,10	4731	384398,57	1494310,35	4759	385959,35	1494467,84
4712	386435,97	1494163,53	473	385596,38	1494461,23	4760	385920,54	1494360,82

4755	385783,99	1494412,54	5			4809	387156,60	1494560,76
4761	384230,43	1494346,58	4786	385659,95	1494572,62	4810	387151,71	1494516,97
4762	384178,74	1494380,17	4787	385801,59	1494525,48	4811	387143,37	1494489,66
4763	384297,22	1494584,98	4783	385801,59	1494517,12	4812	387133,20	1494468,03
4764	384351,16	1494554,13	4788	384279,86	1494594,90	4813	387076,99	1494399,24
4761	384230,43	1494346,58	4789	384161,80	1494390,83	4814	387025,82	1494308,82
4765	387115,30	1494806,24	4790	384109,94	1494422,54	4815	386833,70	1494380,24
4766	387210,82	1494701,34	4791	384227,23	1494625,00	4816	386871,66	1494473,42
4767	387244,64	1494657,00	4788	384279,86	1494594,90	4817	386928,48	1494555,23
4768	387259,32	1494625,19	4792	388244,13	1494686,25	4818	386961,55	1494539,51
4769	387270,00	1494595,44	4793	388220,76	1494636,87	4819	387043,53	1494505,23
4770	387275,33	1494564,55	4794	388094,74	1494303,83	4820	387047,39	1494514,45
4771	387273,71	1494532,91	4795	388065,51	1494314,95	4821	386965,52	1494548,69
4772	387253,34	1494432,33	4796	387997,94	1494328,35	4822	386934,26	1494563,55
4773	387232,95	1494358,47	4797	388051,13	1494483,14	4823	386951,38	1494588,21
4774	387190,20	1494247,72	4798	388162,42	1494725,33	4824	387075,30	1494860,13
4775	387037,21	1494304,59	4792	388244,13	1494686,25	4805	387096,39	1494827,00
4776	387086,93	1494392,44	4799	384904,58	1494761,81	4825	384209,86	1494634,93
4777	387143,43	1494461,58	4800	384915,08	1494761,04	4826	384092,79	1494432,82
4778	387154,59	1494485,33	4801	384980,30	1494720,87	4827	384040,88	1494463,33
4779	387163,51	1494514,53	4802	385002,38	1494710,53	4828	384157,66	1494664,78
4780	387168,72	1494561,19	4803	384863,64	1494314,03	4825	384209,86	1494634,93
4781	387145,52	1494687,57	4804	384701,46	1494380,56	4829	385346,78	1494563,84
4782	387137,62	1494722,66	4799	384904,58	1494761,81	4830	385315,42	1494467,37
4765	387115,30	1494806,24	4805	387096,39	1494827,00	4831	385131,14	1494542,32
4783	385801,59	1494517,12	4806	387097,78	1494825,47	4832	385128,09	1494551,16
4784	385769,99	1494418,02	4807	387125,97	1494719,79	4833	385159,67	1494644,73
478	385625,41	1494476,13	4808	387133,76	1494685,17	483	385259,02	1494605,06

4			4854	385373,18	1494580,36	1		
4829	385346,78	1494563,84	4859	384667,56	1494408,74	4882	385551,37	1494629,79
4835	386043,51	1494564,08	4860	384610,54	1494441,31	4883	385557,35	1494640,07
4836	386197,16	1494790,01	4861	384822,09	1494807,66	4884	385573,35	1494660,85
4837	386227,11	1494767,09	4862	384878,35	1494776,39	4885	385575,63	1494659,76
4838	386242,64	1494747,18	4859	384667,56	1494408,74	4886	385599,09	1494697,90
4839	386251,91	1494705,63	4863	386254,06	1494741,94	4887	385601,52	1494714,34
4840	386183,63	1494501,10	4864	386361,35	1494702,34	4888	385601,69	1494728,61
4841	386270,63	1494466,68	4865	386274,21	1494476,02	4889	385672,52	1494701,70
4842	386237,88	1494380,49	4866	386196,11	1494506,91	4890	385661,20	1494671,37
4843	385993,17	1494471,29	4867	386262,27	1494705,10	4891	385675,26	1494666,12
4835	386043,51	1494564,08	4863	386254,06	1494741,94	4892	385688,30	1494701,10
4844	388573,21	1494557,09	4868	385145,72	1494650,30	4893	385686,02	1494701,96
4845	388557,29	1494530,82	4869	385114,55	1494557,93	4894	385749,84	1494814,80
4846	388539,90	1494494,23	4870	384980,99	1494601,26	4895	385806,00	1494790,55
4847	388532,91	1494475,15	4871	385016,04	1494704,14	4877	385812,39	1494777,51
4848	388222,51	1494599,12	4872	385045,88	1494690,17	4896	386165,14	1494819,69
4849	388234,57	1494631,00	4868	385145,72	1494650,30	4897	385980,64	1494479,66
4850	388260,21	1494685,17	4873	384736,53	1494855,21	4898	385970,32	1494479,77
4851	388310,81	1494671,53	4874	384788,87	1494826,12	4899	385830,07	1494531,81
4852	388550,95	1494601,96	4875	384577,54	1494460,16	4900	385816,58	1494536,30
4853	388587,72	1494590,41	4876	384525,44	1494489,92	4901	385816,56	1494568,42
4844	388573,21	1494557,09	4873	384736,53	1494855,21	4902	385832,03	1494712,22
4854	385373,18	1494580,36	4877	385812,39	1494777,51	4903	385842,73	1494771,51
4855	385413,43	1494704,18	4878	385815,80	1494759,56	4904	385896,21	1494762,60
4856	385541,70	1494617,44	4879	385801,53	1494635,37	4905	385910,11	1494725,74
4857	385641,12	1494579,36	4880	385801,58	1494541,29	4906	385949,79	1494705,46
4858	385606,79	1494483,45	488	385655,52	1494589,91	4907	385921,44	1494648,13

4908	385914,70	1494633,24	3			4957	384454,40	1495017,18
4909	385925,55	1494628,32	4930	384438,02	1494539,86	4954	384506,77	1494987,12
4910	385918,45	1494607,06	4934	384578,51	1494945,95	4958	385553,27	1494922,16
4911	385903,37	1494612,84	4935	384356,18	1494562,78	4959	385646,64	1494870,70
4912	385896,21	1494594,17	4936	384302,23	1494593,63	4960	385589,16	1494754,02
4913	385915,72	1494586,69	4937	384524,12	1494977,17	4961	385589,27	1494736,90
4914	385915,03	1494580,66	4934	384578,51	1494945,95	4962	385545,03	1494708,02
4915	385914,53	1494578,68	4938	385659,79	1494863,45	4963	385530,32	1494714,88
4916	385931,36	1494574,74	4939	385670,85	1494857,35	4964	385535,10	1494744,54
4917	385932,27	1494578,63	4940	385697,46	1494838,00	4965	385537,83	1494828,09
4918	385919,41	1494581,65	4941	385723,00	1494826,39	4966	385545,82	1494865,47
4919	385922,07	1494592,09	4942	385740,61	1494818,78	4958	385553,27	1494922,16
4920	385922,31	1494596,54	4943	385679,04	1494709,92	4967	385567,12	1494664,99
4921	385932,67	1494627,56	4944	385604,26	1494738,34	4968	385569,23	1494663,69
4922	385932,26	1494635,65	4945	385604,18	1494750,57	4969	385553,19	1494642,87
4923	385935,05	1494641,82	4938	385659,79	1494863,45	4970	385546,89	1494632,03
4924	386061,57	1494897,70	4946	385194,15	1494811,00	4971	385418,26	1494719,02
4925	386165,99	1494820,90	4947	385153,19	1494674,24	4972	385430,49	1494756,65
4896	386165,14	1494819,69	4948	385079,33	1494706,47	4973	385439,38	1494792,14
4926	384666,34	1494894,28	4949	384943,31	1494821,85	4974	385445,70	1494829,86
4927	384719,04	1494864,92	4950	384975,19	1494890,52	4975	385455,78	1494954,71
4928	384508,07	1494499,84	4951	384982,47	1494896,72	4976	385471,68	1495017,90
4929	384455,38	1494529,94	4952	384987,35	1494895,59	4977	385531,61	1495002,23
4926	384666,34	1494894,28	4953	385071,51	1494873,40	4978	385544,95	1494929,56
4930	384438,02	1494539,86	4946	385194,15	1494811,00	4979	385544,17	1494929,66
4931	384383,93	1494570,76	4954	384506,77	1494987,12	4980	385535,96	1494867,17
4932	384594,84	1494934,25	4955	384284,87	1494603,56	4981	385527,87	1494829,31
493	384648,88	1494904,04	4956	384232,24	1494633,66	498	385525,13	1494745,50

2			5006	386898,97	1493615,47	3		
4983	385519,25	1494709,01	5007	386802,72	1493681,02	5034	387358,31	1494540,35
4984	385545,84	1494696,61	5008	386698,76	1493755,89	5035	387358,94	1494537,42
4985	385591,66	1494726,52	5009	386614,61	1493794,31	5036	387353,97	1494537,89
4986	385591,53	1494715,14	5010	386625,79	1493835,53	5037	387352,81	1494525,54
4987	385589,50	1494701,39	5011	387149,67	1493620,25	5038	387369,17	1494488,20
4967	385567,12	1494664,99	5012	387268,28	1493878,05	5039	387384,83	1494446,49
4988	388626,28	1494803,10	5013	387409,62	1494295,53	5040	387401,37	1494340,98
4989	388697,28	1494925,79	5014	387430,70	1494287,75	5041	387399,46	1494320,60
4990	388788,71	1494884,18	5015	387434,16	1494297,13	5042	387397,06	1494321,49
4991	388720,46	1494747,67	5016	387441,60	1494294,18	5043	387376,98	1494260,04
4988	388626,28	1494803,10	5017	387589,84	1494666,63	5044	387234,10	1494319,80
4992	384437,06	1495027,13	5018	387574,97	1494672,55	5045	387247,21	1494353,76
4993	384214,88	1494643,59	5019	387430,36	1494309,20	5046	387267,94	1494428,84
4994	384162,68	1494673,44	5020	387409,17	1494317,02	5047	387288,63	1494531,03
4995	384385,02	1495056,99	5021	387411,45	1494341,30	5048	387290,40	1494565,46
4992	384437,06	1495027,13	5022	387394,55	1494449,05	5049	387284,56	1494599,28
4996	384913,93	1494927,90	5023	387378,48	1494491,85	5050	387273,21	1494630,87
4997	384924,90	1494917,04	5024	387363,01	1494527,18	5051	387257,56	1494664,79
4998	384947,95	1494904,69	5025	387363,77	1494535,39	5052	387222,35	1494710,95
4999	384948,62	1494904,53	5026	387386,35	1494540,22	5053	387108,35	1494836,15
5000	384899,59	1494798,91	5027	387419,78	1494551,79	5054	387076,83	1494885,65
5001	384835,95	1494834,28	5028	387436,34	1494558,51	5055	387064,05	1494974,21
5002	384862,23	1494878,48	5029	387453,87	1494567,67	5056	387030,56	1495022,44
5003	384871,13	1494889,32	5030	387451,09	1494572,99	5057	387068,94	1495042,53
4996	384913,93	1494927,90	5031	387433,71	1494563,91	5058	387123,28	1495101,31
5004	386944,20	1493516,21	5032	387417,66	1494557,41	5059	387135,03	1495119,68
5005	386937,25	1493571,78	503	387384,74	1494546,01	5060	387142,73	1495117,98

5061	387314,92	1495286,06	8			5116	387033,53	1495437,37
5062	387326,90	1495325,03	5089	387319,55	1495343,95	5117	387027,51	1495445,35
5063	387328,23	1495325,30	5090	387296,09	1495337,50	5118	387008,75	1495431,18
5064	387372,35	1495269,97	5091	387284,65	1495351,96	5119	386995,22	1495407,68
5065	387380,17	1495276,20	5092	387195,08	1495412,80	5120	386991,87	1495387,52
5066	387339,24	1495327,54	5093	387189,42	1495404,56	5121	386942,36	1495320,32
5067	387455,53	1495351,15	5094	387277,79	1495344,51	5122	386931,18	1495291,78
5068	387530,41	1495374,55	5095	387286,31	1495333,74	5123	386943,68	1495265,07
5069	387600,28	1495401,83	5096	387247,93	1495311,35	5124	386972,24	1495221,28
5070	387642,46	1495419,59	5097	387210,68	1495275,14	5125	387073,31	1495076,72
5071	387651,00	1495448,62	5098	387127,44	1495144,94	5126	387056,60	1495058,64
5072	387647,76	1495474,53	5099	387082,69	1495214,82	5127	387019,07	1495039,00
5073	387595,22	1495543,40	5100	387145,71	1495317,93	5128	386889,25	1495225,97
5074	387547,07	1495557,72	5101	387132,91	1495325,75	5129	386868,81	1495278,34
5075	387512,68	1495619,34	5102	387065,00	1495214,63	5130	386864,74	1495412,83
5076	387506,32	1495677,23	5103	387118,54	1495131,02	5131	386861,32	1495421,23
5077	387466,04	1495731,09	5104	387107,39	1495113,58	5132	386931,91	1495446,78
5078	387450,02	1495719,12	5105	387080,26	1495084,23	5133	386972,60	1495472,45
5079	387487,04	1495669,62	5106	386984,37	1495221,39	5134	386968,52	1495506,39
5080	387493,24	1495613,13	5107	387077,25	1495359,55	5135	386972,21	1495529,24
5081	387533,57	1495540,86	5108	387068,95	1495365,13	5136	386994,38	1495505,24
5082	387583,27	1495526,09	5109	386978,36	1495230,38	5137	387001,72	1495512,03
5083	387628,59	1495466,69	5110	386952,43	1495269,95	5138	386905,89	1495615,79
5084	387630,64	1495450,27	5111	386942,06	1495292,13	5139	386903,76	1495619,74
5085	387625,95	1495434,34	5112	386951,19	1495315,45	5140	386816,35	1495638,13
5086	387592,76	1495420,37	5113	387001,34	1495383,51	5141	386780,68	1495637,32
5087	387523,78	1495393,43	5114	387004,79	1495404,26	5142	386838,56	1495688,08
508	387450,55	1495370,55	5115	387016,40	1495424,43	514	386834,60	1495692,59

3			5171	387700,13	1495450,24	8		
5144	386771,33	1495637,11	5172	387731,85	1495424,07	5199	387926,68	1494626,57
5145	386759,26	1495636,84	5173	387766,81	1495415,94	5200	387891,00	1494521,09
5146	386756,19	1495650,46	5174	387803,79	1495423,02	5201	387905,21	1494516,29
5147	386574,95	1495788,34	5175	387877,62	1495460,82	5202	387939,89	1494618,84
5148	386500,91	1495838,68	5176	387926,11	1495484,42	5203	388077,31	1494771,55
5149	386606,17	1495900,67	5177	388030,20	1495529,59	5204	388132,07	1494784,03
5150	386602,11	1495907,56	5178	388088,39	1495547,69	5205	388152,27	1494775,09
5151	386493,59	1495843,66	5179	388121,45	1495555,25	5206	388023,24	1494494,31
5152	386364,60	1495931,36	5180	388121,05	1495537,76	5207	387969,46	1494337,81
5153	386306,36	1496063,51	5181	388139,16	1495495,49	5208	387928,88	1494352,62
5154	386308,52	1496074,15	5182	388188,02	1495469,59	5209	387839,43	1494427,21
5155	386314,35	1496080,06	5183	388310,82	1495466,96	5210	387826,63	1494411,85
5156	386325,72	1496081,56	5184	388369,21	1495423,17	5211	387918,75	1494335,03
5157	386425,96	1496054,34	5185	388420,37	1495267,63	5212	387962,96	1494318,89
5158	386508,27	1496053,65	5186	388368,63	1495214,84	5213	387955,93	1494298,41
5159	386844,99	1496097,89	5187	388190,16	1495280,85	5214	387816,64	1493923,53
5160	386917,31	1496092,77	5188	388191,10	1495283,17	5215	387742,07	1493951,57
5161	386992,52	1496077,98	5189	388124,35	1495310,14	5216	387796,14	1494175,24
5162	387328,61	1495949,79	5190	388028,41	1495311,67	5217	387781,56	1494178,76
5163	387396,73	1495915,41	5191	387888,93	1494993,81	5218	387724,37	1493942,20
5164	387439,68	1495888,48	5192	387961,71	1494931,06	5219	387811,42	1493909,46
5165	387486,73	1495850,46	5193	388027,13	1494890,05	5220	387730,71	1493692,24
5166	387526,41	1495812,06	5194	388028,40	1494892,08	5221	387665,13	1493713,55
5167	387570,07	1495754,28	5195	388179,98	1494835,38	5222	387658,95	1493694,53
5168	387603,51	1495695,11	5196	388158,54	1494788,72	5223	387723,74	1493673,47
5169	387628,83	1495634,08	5197	388133,59	1494799,76	5224	387650,56	1493476,52
5170	387683,85	1495484,28	519	388069,34	1494785,12	5225	386929,50	1493413,75

5004	386944,20	1493516,21	1			5277	385925,78	1494871,03
5226	384374,62	1495062,97	5231	385502,93	1495224,10	5278	385906,02	1494776,17
5227	384152,26	1494679,39	5252	388512,18	1494870,24	5279	385845,40	1494786,28
5228	384099,24	1494709,71	5253	388595,63	1495003,86	5280	385848,79	1494805,07
5229	384295,82	1495047,58	5254	388684,47	1494933,59	5281	385873,98	1494849,70
5230	384310,01	1495100,04	5255	388613,35	1494810,70	5282	385843,49	1494854,71
5226	384374,62	1495062,97	5252	388512,18	1494870,24	5283	385872,27	1495000,42
5231	385502,93	1495224,10	5256	386014,41	1495086,38	5284	385964,67	1495137,57
5232	385446,56	1495000,05	5257	386021,04	1495062,05	5256	386014,41	1495086,38
5233	385397,10	1495010,72	5258	385995,33	1495010,42	5285	384827,85	1495013,24
5234	385399,43	1495024,13	5259	385960,85	1494956,69	5286	384889,04	1494952,58
5235	385238,29	1495053,83	5260	385969,26	1494951,29	5287	384845,75	1494913,56
5236	385235,57	1495039,08	5261	386004,04	1495005,48	5288	384833,50	1494898,65
5237	385382,11	1495012,07	5262	386023,67	1495044,89	5289	384805,34	1494851,29
5238	385379,86	1494999,10	5263	386032,41	1494955,42	5290	384751,54	1494881,19
5239	385442,90	1494985,49	5264	386025,50	1494946,09	5285	384827,85	1495013,24
5240	385435,98	1494957,98	5265	385982,87	1494915,95	5291	384799,64	1495004,39
5241	385425,83	1494832,33	5266	385976,20	1494903,50	5292	384734,06	1494890,90
5242	385419,79	1494796,23	5267	385985,02	1494898,78	5293	384681,07	1494920,41
5243	385411,26	1494762,18	5268	385990,57	1494909,15	5294	384743,18	1495033,98
5244	385356,08	1494592,45	5269	386032,58	1494938,85	5291	384799,64	1495004,39
5245	385251,30	1494632,41	5270	386033,86	1494940,58	5295	388401,62	1494935,30
5246	385171,69	1494666,28	5271	386034,36	1494935,48	5296	388486,08	1495090,51
5247	385218,10	1494821,25	5272	386050,45	1494909,04	5297	388586,16	1495011,35
5248	385078,67	1494892,20	5273	385956,44	1494718,91	5298	388501,83	1494876,33
5249	385003,96	1494911,90	5274	385922,10	1494736,46	5295	388401,62	1494935,30
5250	385213,32	1495059,08	5275	385916,28	1494751,87	5299	388208,34	1494836,92
525	385450,97	1495184,20	5276	385940,47	1494867,97	530	388365,74	1495164,58

0			5325	386554,40	1495504,27	2		
5301	388434,79	1495127,13	5326	386574,96	1495481,62	5353	386137,89	1495117,69
5302	388473,95	1495099,59	5327	386666,10	1495361,14	5354	386120,79	1495161,12
5303	388386,18	1494938,30	5328	386589,16	1495389,59	5355	386112,52	1495215,11
5304	388388,37	1494937,10	5329	386580,48	1495366,14	5356	386097,70	1495212,84
5305	388325,30	1494828,43	5330	386662,61	1495335,77	5357	386106,21	1495157,19
5306	388294,20	1494816,61	5331	386842,18	1495331,74	5358	386125,08	1495109,28
5299	388208,34	1494836,92	5332	386843,95	1495273,27	5359	386154,18	1495080,25
5307	384663,61	1494930,17	5333	386867,04	1495214,13	5360	386170,60	1495044,44
5308	384609,90	1494960,21	5334	387040,15	1494964,80	5361	386259,90	1494954,70
5309	384673,80	1495070,34	5335	387053,46	1494872,51	5362	386171,73	1494829,09
5310	384725,46	1495043,27	5336	386929,57	1494600,63	5363	386061,45	1494910,21
5307	384663,61	1494930,17	5337	386849,55	1494485,41	5364	386044,09	1494938,73
5311	388363,48	1495206,08	5338	386810,26	1494388,95	5365	386032,39	1495058,42
5312	388188,93	1494842,71	5339	386591,50	1494470,27	5366	386023,38	1495091,50
5313	388037,57	1494899,33	5340	386580,89	1494473,28	5367	385969,41	1495147,05
5314	388064,17	1494969,59	5341	386641,30	1494624,91	5368	386072,43	1495356,78
5315	388191,04	1495269,87	5342	386622,72	1494632,32	5369	386075,73	1495422,55
5311	388363,48	1495206,08	5343	386561,56	1494478,78	5370	386171,37	1495644,86
5316	386358,49	1495905,28	5344	386313,16	1494549,37	5371	386254,42	1495732,74
5317	386524,08	1495792,70	5345	386374,33	1494708,22	5316	386358,49	1495905,28
5318	386472,35	1495760,39	5346	386250,50	1494753,37	5372	388054,88	1494973,30
5319	386464,60	1495749,75	5347	386234,20	1494774,25	5373	388029,50	1494906,27
5320	386467,45	1495730,07	5348	386202,80	1494798,29	5374	387970,64	1494943,16
5321	386490,65	1495685,28	5349	386298,34	1494938,78	5375	387907,12	1494997,93
5322	386457,15	1495645,47	5350	386274,88	1494960,91	5376	388038,14	1495296,51
5323	386457,86	1495641,03	5351	386183,12	1495053,13	5377	388121,32	1495295,19
5324	386561,43	1495510,65	535	386166,68	1495088,96	5378	388180,73	1495271,18

5372	388054,88	1494973,30	4			5426	385539,18	1495280,77
5379	386047,72	1495363,18	5405	385670,78	1495573,41	5430	386577,86	1495515,61
5380	385943,28	1495150,56	5406	385623,14	1495446,42	5431	386622,19	1495535,01
5381	385816,00	1494961,64	5407	385518,36	1495285,44	5432	386674,15	1495548,45
5382	385795,58	1494856,89	5408	385517,95	1495283,82	5433	386707,40	1495487,73
5383	385796,43	1494820,56	5409	385512,47	1495269,25	5434	386730,35	1495449,23
5384	385785,89	1494817,71	5410	385434,73	1495209,55	5435	386734,94	1495359,15
5385	385769,99	1494819,63	5411	385197,64	1495084,73	5436	386698,32	1495359,97
5386	385769,43	1494815,05	5412	384965,11	1494921,25	5437	386594,22	1495497,59
5387	385726,27	1494833,69	5413	384955,05	1494923,57	5430	386577,86	1495515,61
5388	385701,51	1494844,94	5414	384936,91	1494933,29	5438	386966,18	1495475,49
5389	385675,15	1494864,12	5415	384832,89	1495036,40	5439	386929,26	1495452,20
5390	385552,71	1494931,60	5416	384834,85	1495040,13	5440	386859,06	1495426,80
5391	385538,56	1495008,68	5396	384663,14	1495130,12	5441	386846,72	1495457,19
5392	385473,63	1495025,66	5417	386699,57	1495555,03	5442	386772,67	1495577,36
5393	385531,47	1495255,58	5418	386749,77	1495566,87	5443	386762,63	1495621,91
5394	385845,13	1495502,90	5419	386824,34	1495445,85	5444	386814,95	1495623,10
5395	386050,56	1495419,81	5420	386839,89	1495407,58	5445	386900,67	1495605,06
5379	386047,72	1495363,18	5421	386841,43	1495356,76	5446	386900,95	1495606,40
5396	384663,14	1495130,12	5422	386744,97	1495358,93	5447	386965,32	1495536,71
5397	384917,74	1495356,29	5423	386740,21	1495452,22	5448	386961,46	1495512,83
5398	385017,93	1495366,98	5424	386716,04	1495492,77	5449	386935,67	1495506,17
5399	385080,95	1495457,57	5425	386684,13	1495551,04	5450	386937,67	1495498,43
5400	385257,26	1495446,52	5417	386699,57	1495555,03	5451	386962,56	1495504,85
5401	385419,81	1495477,24	5426	385539,18	1495280,77	5438	386966,18	1495475,49
5402	385572,48	1495580,07	5427	385641,10	1495437,35	5452	385635,22	1495755,30
5403	385666,64	1495577,25	5428	385689,33	1495565,91	5453	385635,35	1495754,00
540	385665,89	1495575,39	5429	385829,12	1495509,38	545	385671,23	1495727,40

4			5480	385650,54	1495592,74	6		
5455	385713,72	1495709,03	5481	385568,10	1495595,21	5492	386500,21	1495684,21
5456	385734,90	1495712,36	5482	385413,99	1495491,41	5507	385977,08	1495731,18
5457	385758,06	1495737,13	5483	385256,33	1495461,60	5508	385936,84	1495702,62
5458	385935,36	1495696,80	5484	385073,46	1495473,07	5509	385789,45	1495736,14
5459	385909,67	1495589,00	5485	385009,53	1495381,17	5510	385807,06	1495794,83
5460	385739,75	1495627,28	5486	384911,37	1495370,70	5511	385956,28	1495755,99
5461	385736,46	1495612,65	5487	384648,94	1495137,56	5507	385977,08	1495731,18
5462	386095,50	1495531,76	5488	384462,01	1495235,52	5512	381694,68	1490538,75
5463	386055,72	1495439,30	5489	384467,60	1495411,14	5513	381694,10	1490542,00
5464	385673,39	1495593,93	5490	384372,17	1495509,83	5514	381667,57	1490535,75
5465	385672,67	1495592,17	5491	384220,16	1495758,16	5515	381594,18	1490458,78
5466	385483,03	1495776,17	5476	384022,23	1495983,76	5516	381591,61	1490462,70
5467	385483,56	1495777,51	5492	386500,21	1495684,21	5517	381564,83	1490445,09
5468	385500,08	1495779,51	5493	386475,18	1495732,55	5518	381566,12	1490438,05
5452	385635,22	1495755,30	5494	386472,99	1495747,67	5519	381576,01	1490426,99
5469	386101,53	1495545,78	5495	386477,90	1495754,43	5520	381569,03	1490413,82
5470	385924,30	1495585,70	5496	386531,31	1495787,79	5521	381564,94	1490400,46
5471	385950,01	1495693,57	5497	386560,34	1495768,04	5522	381534,76	1490336,71
5472	385985,90	1495719,04	5498	386733,80	1495636,08	5523	381512,73	1490282,72
5473	386081,47	1495695,31	5499	386748,11	1495572,64	5524	381517,08	1490277,50
5474	386119,26	1495652,88	5500	386698,10	1495560,85	5525	381531,75	1490313,45
5475	386145,26	1495647,42	5501	386627,12	1495542,49	5526	381549,72	1490305,33
5469	386101,53	1495545,78	5502	386534,10	1495676,12	5527	381560,72	1490278,46
5476	384022,23	1495983,76	5503	386521,79	1495667,55	5528	381569,98	1490282,25
5477	384649,41	1495905,39	5504	386612,45	1495537,30	5529	381557,46	1490312,81
5478	385011,07	1495949,61	5505	386564,57	1495516,34	5530	381535,53	1490322,72
5479	385409,82	1495826,31	550	386464,72	1495642,04	5531	381540,24	1490334,25

5532	381561,63	1490377,23	5550	387437,58	1497042,78	5571	387410,25	1497044,74
5533	381612,40	1490461,17	5551	387467,27	1497027,95	5572	387413,18	1497049,85
5534	381668,00	1490514,27	5552	387513,17	1496995,06	5573	387409,04	1497145,39
5535	381675,07	1490523,14	5553	387514,87	1496998,06	5574	387449,12	1497221,86
5512	381694,68	1490538,75	5554	387547,08	1496974,95	5575	387440,26	1497226,50
5536	384026,84	1494448,40	5555	387549,74	1496974,97	5576	387408,18	1497165,29
5537	384016,75	1494455,27	5556	387462,19	1497037,25	5577	387406,42	1497205,87
5538	384005,89	1494461,95	5557	387485,56	1497040,71	5578	387449,24	1497282,89
5539	383989,34	1494471,26	5558	387616,36	1497145,64	5579	387483,15	1497299,76
5540	383989,06	1494470,58	5559	387641,98	1497212,04	5580	387476,47	1497313,19
5536	384026,84	1494448,40	5560	387598,98	1497329,60	5581	387438,45	1497294,27
5541	381947,21	1490732,67	5561	387582,31	1497335,94	5582	387416,48	1497255,40
5542	381954,72	1490742,54	5562	387576,97	1497321,92	5583	387310,73	1497304,38
5543	381946,93	1490747,98	5563	387587,24	1497318,01	5584	387300,87	1497390,00
5544	381937,28	1490736,44	5564	387625,96	1497212,18	5585	387335,68	1497433,35
5545	381945,33	1490730,51	5565	387603,82	1497154,81	5586	387323,98	1497442,74
5541	381947,21	1490732,67	5566	387534,44	1497099,15	5587	387285,25	1497394,51
5546	387391,25	1497209,39	5567	387512,50	1497137,86	5588	387296,79	1497294,31
5547	387398,94	1497042,70	5568	387503,80	1497132,93	5589	387409,18	1497242,25
5548	387400,48	1497038,19	5569	387526,54	1497092,81	5546	387391,25	1497209,39
5549	387404,99	1497037,07	5570	387479,34	1497054,95			

ГРАФИЧЕСКАЯ ЧАСТЬ

ПРОЕКТ ВНЕСЕНИЯ ИЗМЕНЕНИЙ В ПРОЕКТ МЕЖЕВАНИЯ ТЕРРИТОРИИ УЛИЧНО-ДОРОЖНОЙ СЕТИ
ГОРОДА РЕВДА ГОРОДСКОГО ОКРУГА РЕВДА
ОСНОВНАЯ (УТВЕРЖДАЕМАЯ) ЧАСТЬ.
ЧЕРТЕЖ МЕЖЕВАНИЯ ТЕРРИТОРИИ. МАСШТАБ 1:10000.

УСЛОВНЫЕ ОБОЗНАЧЕНИЯ

АДМИНИСТРАТИВНЫЕ ГРАНИЦЫ

Граница городского округа

Граница населенного пункта

Красные линии, утверждаемые проектом межевания территории

1 Номера поворотных точек красных линий, утверждаемых проектом межевания территории

ЗЕМЕЛЬНЫЕ УЧАСТКИ, СВЕДЕНИЯ О КОТОРЫХ ВНЕСЕНЫ В ЕГРН

Площадь уточненная

Площадь декларированная

Границы территории, в отношении которой утверждается проект межевания, обозначены красными линиями.
Границы существующих элементов планировочной структуры (Улично-дорожной сети, Территорий общего пользования, за исключением улично-дорожной сети) обозначены красными линиями, поскольку такие границы совпадают с красными линиями.
Линии отступа от красных линий в целях определения мест допустимого размещения зданий, строений, сооружений обозначены красными линиями, поскольку такие линии отступа совпадают с красными линиями и отступ от красных линий составляет 0 м (за исключением случаев показа линий отступа от красных линий специальным условным знаком).

Изм.	Кол.уч.	Лист	№док.	Подп.	Дата
Разраб.		Пилипчук			10.24
Проверил		Исаков			10.24
Н. контр.		Ширяк			10.24
Гл. спр.		Ремез			10.24

Проект внесения изменений в проект межевания территории улично-дорожной сети города Ревда городского округа Ревда

Стадия	Лист	Листов
ДОП	2	2

Основная (утверждаемая) часть

Чертеж межевания территории. Масштаб 1:10000

ООО "ЗЕМПЛЮС"

ПРОЕКТ ВНЕСЕНИЯ ИЗМЕНЕНИЙ В ПРОЕКТ МЕЖЕВАНИЯ ТЕРРИТОРИИ УЛИЧНО-ДОРОЖНОЙ СЕТИ
ГОРОДА РЕВДА ГОРОДСКОГО ОКРУГА РЕВДА
МАТЕРИАЛЫ ПО ОБОСНОВАНИЮ
ЧЕРТЕЖ ПО ОБОСНОВАНИЮ ПРОЕКТА МЕЖЕВАНИЯ ТЕРРИТОРИИ. МАСШТАБ 1:10000.

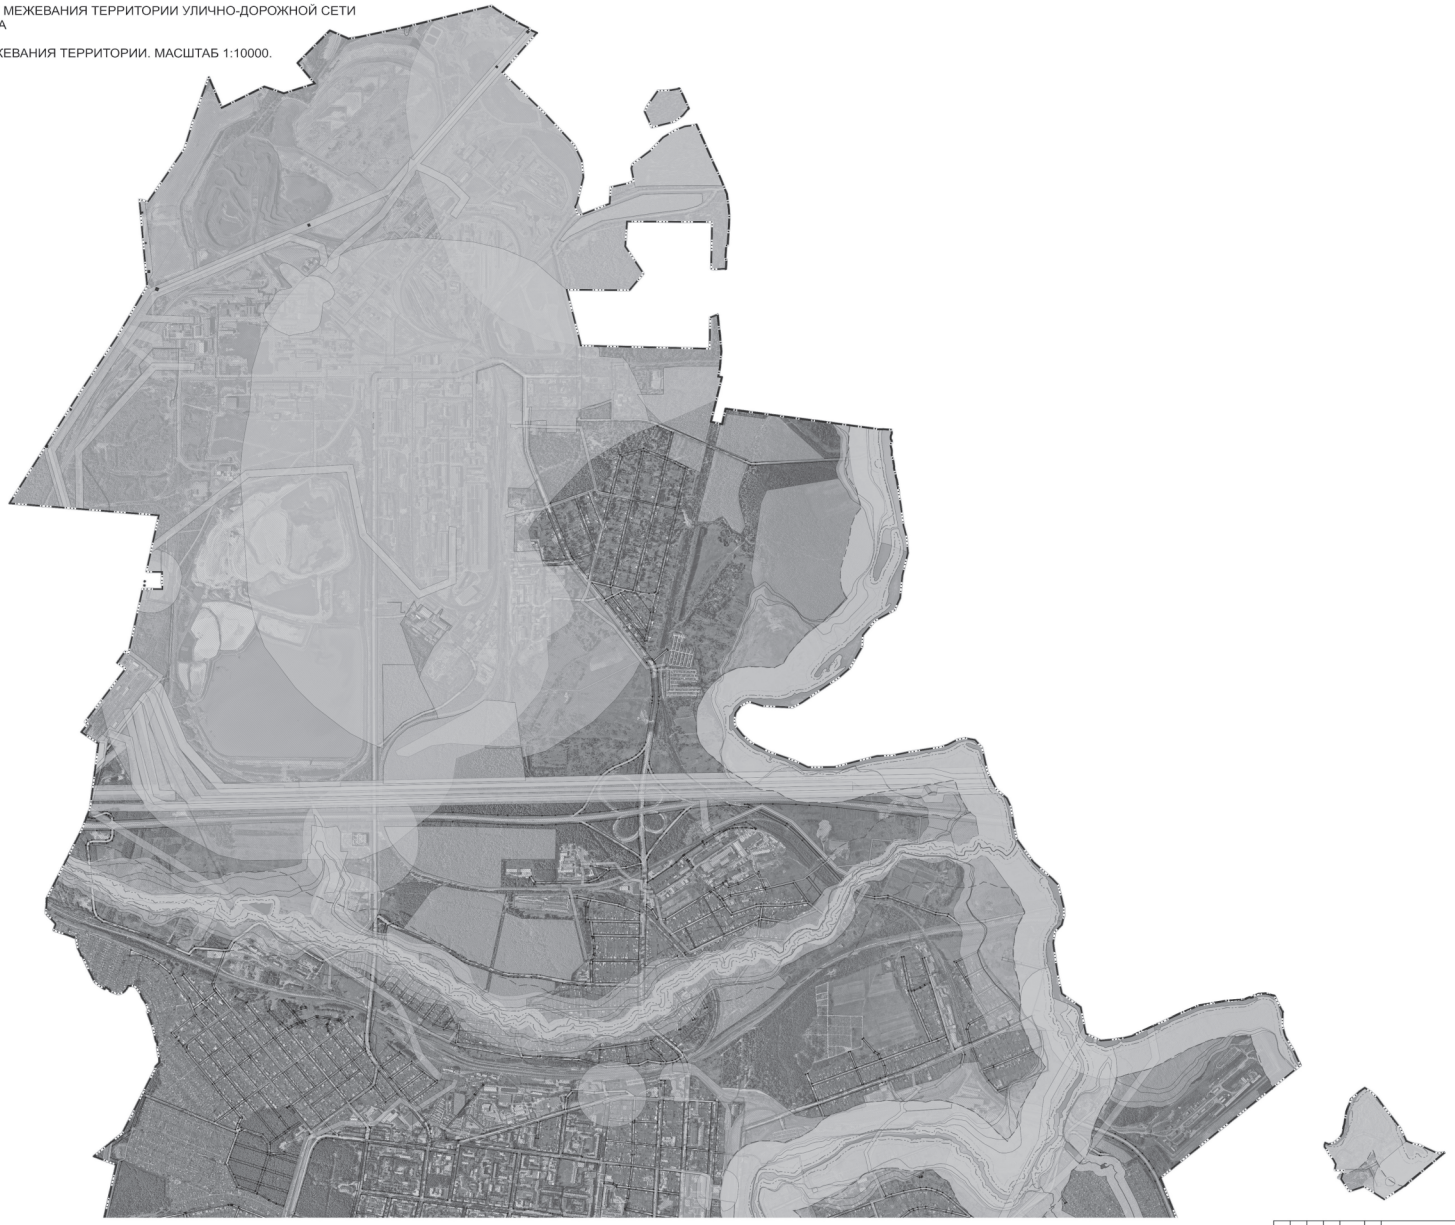

Изм.	Кол.уч.	Лист	№док.	Подп.	Дата
Разраб.		Растегаева			09.24
Проверил		Федосеев			09.24
Н. контр.		Пьянов			09.24
Гип. инж.		Рычков			09.24

Проект внесения изменений в проект межевания территории улично-дорожной сети города Ревда городского округа Ревда

Стадия	Лист	Листов
ДПТ	1	2

Материалы по обоснованию

Чертеж по обоснованию проекта межевания территории.
Масштаб 1:10000

ООО "ЮЛТИС"

ПРОЕКТ ВНЕСЕНИЯ ИЗМЕНЕНИЙ В ПРОЕКТ МЕЖЕВАНИЯ ТЕРРИТОРИИ УЛИЧНО-ДОРОЖНОЙ СЕТИ
ГОРОДА РЕВДА ГОРОДСКОГО ОКРУГА РЕВДА
МАТЕРИАЛЫ ПО ОБОСНОВАНИЮ
ЧЕРТЕЖ ПО ОБОСНОВАНИЮ ПРОЕКТА МЕЖЕВАНИЯ ТЕРРИТОРИИ. МАСШТАБ 1:10000.

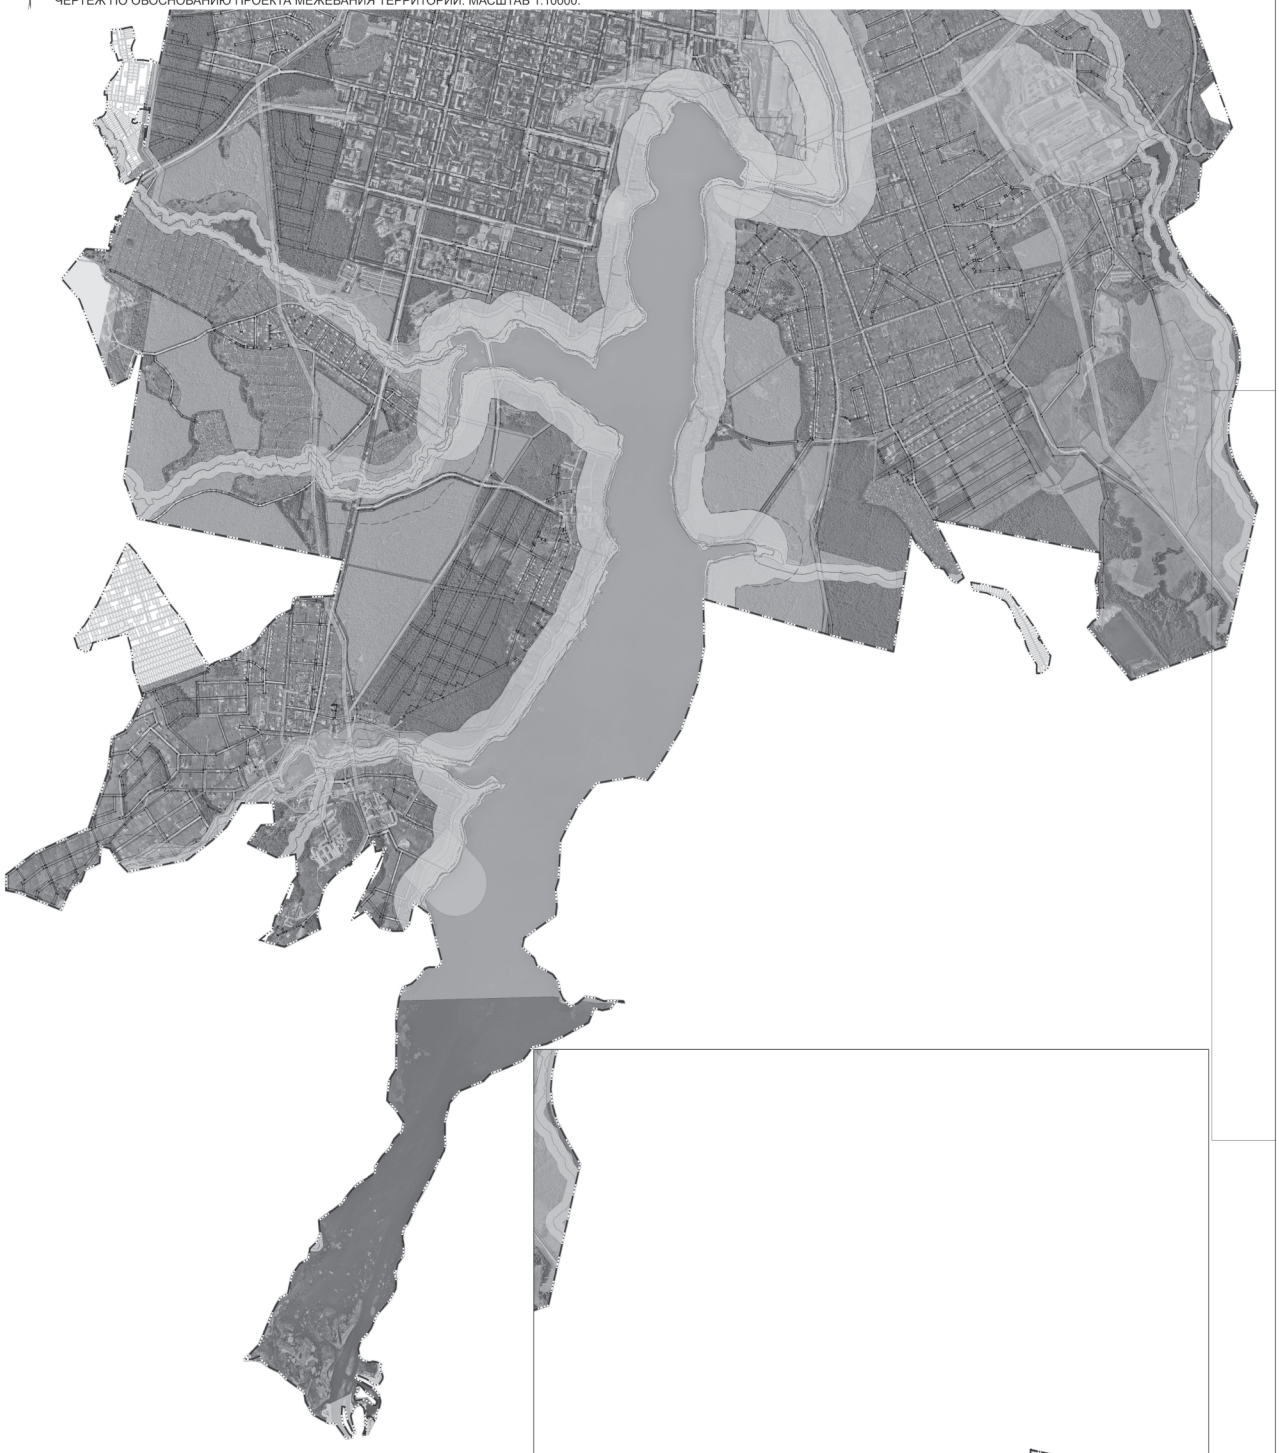

УСЛОВНЫЕ ОБОЗНАЧЕНИЯ

АДМИНИСТРАТИВНЫЕ ГРАНИЦЫ
- Граница городского округа
- Граница населенного пункта

Красные линии, утверждаемые проектом межевания территории

ЗОНЫ С ОСОБЫМИ УСЛОВИЯМИ ИСПОЛЬЗОВАНИЯ ТЕРРИТОРИИ
- Водоохранные зоны
- Прибрежные защитные полосы
- Зона с особыми условиями использования территории по данным ЕГРН

ЗОНЫ ДЕЙСТВИЯ ИНЫХ ОГРАНИЧЕНИЙ ИСПОЛЬЗОВАНИЯ ЗЕМЕЛЬНЫХ УЧАСТКОВ И ОБЪЕКТОВ КАПИТАЛЬНОГО СТРОИТЕЛЬСТВА
- Курортные полосы

ЗЕМЕЛЬНЫЕ УЧАСТКИ, СВЕДЕНИЯ О КОТОРЫХ ВНЕСЕНЫ В ЕГРН
- Площадь с точечная
- Площадь дескриптивная

Границы территории, в отношении которой утверждается проект межевания, обозначены красными линиями.
Границы существующих элементов планировочной структуры (Улично-дорожной сети, Территорий общего пользования, за исключением улично-дорожной сети) обозначены красными линиями, поскольку такие границы совпадают с красными линиями.
Линии отступа от красных линий в целях определения мест допустимого размещения зданий, строений, сооружений обозначены красными линиями, поскольку такие линии отступа совпадают с красными линиями и отступ от красных линий составляет 0 м (за исключением случаев показа линий отступа от красных линий специальным условным знаком).

Изм.	Кол.уч.	Лист	№док.	Подп.	Дата
Гарант	Бельтюкова				08.24
Проверил	Федотов				08.24
Н. контр.	Попова				08.24
Гл. спец.	Рычков				08.24

Проект внесения изменений в проект межевания территории улично-дорожной сети города Ревда городского округа Ревда

Материалы по обоснованию

Стадия	Лист	Листов
ДПТ	2	2

Чертеж по обоснованию проекта межевания территории Масштаб 1:10000

ООО "ЗЕМПЛЮС"

ООО "КОПТИС"

ПРОЕКТ ВНЕСЕНИЯ ИЗМЕНЕНИЙ В ПРОЕКТ МЕЖЕВАНИЯ ТЕРРИТОРИИ УЛИЧНО-ДОРОЖНОЙ СЕТИ ПОСЁЛКА ЛЕДЯНКА ГОРОДСКОГО ОКРУГА РЕВДА

ОСНОВНАЯ (УТВЕРЖДАЕМАЯ) ЧАСТЬ
Текстовая часть
2024 г.

ПРОЕКТ ВНЕСЕНИЯ ИЗМЕНЕНИЙ В ПРОЕКТ МЕЖЕВАНИЯ ТЕРРИТОРИИ УЛИЧНО-ДОРОЖНОЙ СЕТИ ПОСЁЛКА ЛЕДЯНКА ГОРОДСКОГО ОКРУГА РЕВДА

Заказчик: Администрация городского округа Ревда;
Исполнитель: ООО "КОПТИС".

Генеральный директор
ООО "КОПТИС", к.т.н. _____ **А.В. Рычков**

АВТОРСКИЙ КОЛЛЕКТИВ:

Графическая часть	
Директор по стратегическому развитию	А.П. Федосов
Инженер-картограф	Е.С. Верхотурцева
Текстовая часть	
Старший научный сотрудник	Д.Ю. Ширяев
Инженер-картограф	Е.С. Верхотурцева

СОДЕРЖАНИЕ ПРОЕКТА МЕЖЕВАНИЯ ТЕРРИТОРИИ

№ п/п	Наименование	№ тома/листа	Кол-во листов	Гриф секр.	Инв. №
1	**2**	3	4	5	6
Основная часть					
1	Текстовая часть		12	н/с	
2	Чертеж межевания территории. М 1:10000	1	1	н/с	
	Материалы по обоснованию				
3	Чертеж по обоснованию проекта межевания территории М 1:10000	1	1	н/с	

ВВЕДЕНИЕ

Подготовка проекта внесения изменений в проект межевания территории улично-дорожной сети посёлка Ледянка городского округа Ревда (далее – проект межевания территории) осуществляется без подготовки проекта планировки территории, в целях установления, изменения, отмены красных линий для застроенных территорий, в границах которых не планируется размещение новых объектов капитального строительства, применительно к которым не предусматривается осуществление деятельности по комплексному и устойчивому развитию территории.

Проект межевания территории разработан на основании Постановления администрации городского округа Ревда от 07.08.2024г. № 2396 «О подготовке проекта внесения изменений в проект межевания территории улично-дорожной сети в границах населенных пунктов городского округа Ревда».

При разработке проекта межевания территории учтены следующие нормативные акты:

- Градостроительный кодекс Российской Федерации (в действующей редакции);
- Земельный кодекс Российской Федерации (в действующей редакции);
- Водный кодекс Российской Федерации (в действующей редакции);
- Лесной кодекс Российской Федерации (в действующей редакции);
- Федеральный закон от 24.07.2007 г. № 221-ФЗ «О кадастровой деятельности»;
- Федеральный закон от 30.12.2009 № 384-ФЗ «Технический регламент о безопасности зданий и сооружений»;
- СП 42.13330.2016 «Градостроительство. Планировка и застройка городских и сельских поселений». Актуализированная редакция СНиП 2.07.01-89*;
- СП 34.13330.2012 «Автомобильные дороги». Актуализированная редакция СНиП 2.05.02-85*;
- СП 30-102-99 «Планировка и застройка территорий малоэтажного строительства»;
- РДС 30-201-98 «Инструкция о порядке проектирования и установления красных линий в городах и других поселениях Российской Федерации»;
- Генеральный план городского округа Ревда, утвержденный Решением Думы городского округа Ревда "Об утверждении генерального плана городского округа Ревда Свердловской области" от 25 июля 2018 года № 223 с изменениями от 28 апреля 2021 года № 476 "О внесение изменений в генеральный план городского округа Ревда Свердловской области";

• Правила землепользования и застройки городского округа Ревда, утвержденные Решением Думы городского округа Ревда от 25 марта 2020 года № 389 с изменениями от 30 сентября 2020 года № 428 "О внесение изменений в Правила землепользования и застройки городского округа Ревда Свердловской области", с изменениями от 26 мая 2021 года № 481 "О внесение изменений в Правила землепользования и застройки городского округа Ревда Свердловской области" и с изменениями от 26 октября 2022 года № 117 "О внесение изменений в Правила землепользования и застройки городского округа Ревда Свердловской области в новой редакции, утвержденные Решением Думы городского округа Ревда от 25.03.2020 №389".

Для подготовки проекта межевания территории в качестве исходных данных для проектирования использовались следующие материалы:

• цифровой ортофотоплан на территорию М 1:2000, выполненный АО «УСГИК» в 2020 г., предоставленные администрацией городского округа Ревда;

• сведения Единого государственного реестра недвижимости.

ПОЯСНИТЕЛЬНАЯ ЗАПИСКА

Территория, на которую разрабатывается проект межевания территории, расположена в Свердловской области, в городском округе Ревда, в посёлке Ледянка, в границах кадастровых кварталов: 66:21:0901001, 66:21:1204002.

Территория проектирования относится к категории земель: земли населенных пунктов.

Проектируемая территория является застроенной территорией, преимущественно одно – двухэтажными индивидуальными жилыми домами.

Особо охраняемые природные территории и территории объектов культурного наследия на участке проектирования отсутствуют. Участок проектирования расположен вне границ зон специального назначения, вне зон месторождений полезных ископаемых.

Подготовка проекта межевания территории осуществляется применительно к территории элемента планировочной структуры – улично-дорожной сети населённого пункта.

Границы территории, в отношении которой утверждается проект межевания (улично-дорожной сети, территорий общего пользования) определены устанавливаемыми красными линиями улично-дорожной сети населённого пункта.

Подготовка проекта межевания территории осуществляется для установления, изменения, отмены красных линий для застроенных территорий, в границах которых не планируется размещение новых объектов капитального строительства, применительно к которым не предусматривается осуществление деятельности по комплексному и устойчивому развитию территории.

Красные линии - линии, которые обозначают границы территорий общего пользования и подлежат установлению, изменению или отмене в документации по планировке территории.

Площадь территории в границах красных линий составила 542655,82 м² (54,3 га).

Проект межевания территории состоит из основной части, которая подлежит утверждению, и материалов по обоснованию проекта.

Основная часть проекта межевания территории включает в себя настоящую текстовую часть и чертёж межевания территории.

Текстовая часть проекта межевания территории включает в себя:

1) сведения о границах территории, в отношении которой утверждается проект межевания, содержащие перечень координат характерных точек этих границ в системе координат МСК-66 (местной системе координат

Свердловской области), используемой для ведения Единого государственного реестра недвижимости (приведён в таблице 1 настоящей текстовой части);

2) перечень координат характерных точек красных линий в системе координат МСК-66 (местной системе координат Свердловской области), используемой для ведения Единого государственного реестра недвижимости, система высот – Балтийская (приведён в таблице 1 настоящей текстовой части).

На чертеже межевания территории отображены:

1) границы существующих элементов планировочной структуры – Улично-дорожной сети, Территорий общего пользования, за исключением улично-дорожной сети (обозначены красными линиями, поскольку такие границы совпадают с красными линиями);

2) красные линии, утверждаемые проектом межевания территории в соответствии с пунктом 2 части 2 статьи 43 Градостроительного кодекса Российской Федерации;

3) линии отступа от красных линий в целях определения мест допустимого размещения зданий, строений, сооружений в границах улично-дорожной сети и территорий общего пользования (обозначены красными линиями, поскольку такие линии отступа совпадают с красными линиями и отступ от красных линий составляет 0 м (за исключением случаев показа линий отступа от красных линий специальным условным знаком);

4) границы территории, в отношении которой утверждается проект межевания(обозначены красными линиями, за исключением случаев показа таких границ специальным условным знаком).

Материалы по обоснованию проекта межевания территории включают в себя чертёж, на котором отображены:

1) границы существующих земельных участков;

2) границы зон с особыми условиями использования территорий;

3) местоположение существующих объектов капитального строительства.

В соответствии со ст. 19 Правил землепользования и застройки городского округа, минимальный отступ от границ земельных участков в целях определения мест допустимого размещения зданий, строений, сооружений, за пределами которых запрещено строительство зданий, строений, сооружений, не применяется для тех сторон границы участка, расстояния от которых определены линией отступа от красной линии.

В настоящем Проекте межевания территории земельные участки не образуются и не изменяются, поскольку целью проекта является установление, изменение, отмена красных линий для застроенных

территорий, в границах которых не планируется размещение новых объектов капитального строительства.

Координаты характерных точек границ территории, в отношении которой утверждается проект межевания, определены в соответствии с требованиями к точности определения координат характерных точек границ, установленных в соответствии с Градостроительным кодексом Российской Федерации для территориальных зон.

Таблица 1

Перечень координат характерных точек красных линий и границ территории, в отношении которой утвержден проект межевания

№ поворотной точки	X	Y
1	374629,18	1488876,68
2	374610,97	1488867,91
3	374626,17	1488819,71
4	374453,34	1488789,29
5	374233,35	1488703,69
6	373996,46	1488599,28
7	373952,55	1488640,96
8	373941,41	1488630,85
9	374111,99	1488468,97
10	374145,13	1488440,73
11	374146,48	1488439,47
12	374159,49	1488438,90
13	374176,45	1488432,01
14	374224,86	1488389,25
15	374231,48	1488396,75
16	374181,79	1488440,63
17	374161,65	1488448,81
18	374150,61	1488449,30
19	374128,26	1488470,18
20	374310,76	1488545,55
21	374371,82	1488560,55
22	374381,65	1488532,67
23	374396,56	1488519,71
24	374411,20	1488451,71
25	374332,66	1488432,37
26	374334,09	1488426,54
27	374418,29	1488447,28
28	374402,01	1488522,92
29	374386,79	1488536,16
30	374377,68	1488561,99
31	374451,46	1488580,11
32	374498,93	1488347,51
33	374286,30	1488268,62
34	374102,08	1488195,33
35	374107,63	1488181,39
36	374135,45	1488192,46
37	374178,14	1488088,32
38	374791,28	1488318,75
39	374789,05	1488260,38
40	374799,05	1488260,00
41	374800,89	1488308,31
42	374851,62	1488308,22
43	374850,91	1488217,12
44	374710,03	1488217,65
45	374669,50	1488165,41
46	374231,69	1488004,34
47	374238,59	1487985,57
48	374653,33	1488138,15
49	374651,51	1487748,17
50	374581,20	1487741,93
51	374338,87	1487762,82
52	374264,32	1487756,66
53	374212,19	1487732,40
54	373893,58	1487512,61
55	373768,57	1487478,16
56	373775,44	1487448,94
57	373906,39	1487485,02
58	374227,17	1487706,28
59	374272,12	1487727,21
60	374338,81	1487732,72
61	374581,24	1487711,81
62	374661,36	1487718,92
63	374710,28	1487730,05
64	374830,09	1487775,82

65	374878,06	1487776,19
66	375111,54	1487670,44
67	375110,68	1487484,90
68	375010,63	1487485,41
69	375011,40	1487653,19
70	374996,40	1487653,26
71	374995,63	1487485,49
72	374895,42	1487486,00
73	374896,04	1487627,21
74	374881,04	1487627,29
75	374880,42	1487486,08
76	374780,77	1487486,59
77	374781,26	1487590,12
78	374766,26	1487590,19
79	374765,77	1487486,66
80	374658,02	1487487,22
81	374650,39	1487477,25
82	374649,32	1487240,90
83	374660,00	1486915,30
84	374662,50	1486896,56
85	374663,91	1487116,80
86	374764,02	1487116,55
87	374762,45	1486786,09
88	374678,21	1486786,27
89	374678,20	1486778,58
90	374679,83	1486766,27
91	374762,36	1486766,09
92	374761,50	1486584,24
93	374765,76	1486584,23
94	374776,51	1486586,57
95	374777,36	1486766,06
96	374877,25	1486765,85
97	374876,57	1486609,76
98	374882,38	1486609,75
99	374891,58	1486611,75
100	374892,25	1486765,82
101	374992,32	1486765,61
102	374991,72	1486634,53
103	374995,71	1486634,51
104	375006,73	1486636,93
105	375007,32	1486765,58
106	375107,36	1486765,37
107	375106,87	1486659,68
108	375110,81	1486659,67
109	375121,88	1486662,09
110	375122,36	1486765,33
111	375193,83	1486765,18
112	375204,90	1486782,60
113	375204,91	1486785,16
114	375122,45	1486785,33
115	375123,98	1487115,62
116	375226,36	1487115,36
117	375224,27	1486817,57
118	375254,59	1486863,20
119	375256,36	1487115,28
120	375355,76	1487115,03
121	375355,34	1487015,81
122	375370,43	1487046,95
123	375372,49	1487463,56
124	375472,63	1487463,05
125	375471,44	1487200,78
126	375476,98	1487200,74
127	375486,51	1487215,46
128	375487,63	1487462,97
129	375587,37	1487462,46
130	375587,03	1487371,96
131	375602,04	1487394,67
132	375603,35	1487666,78
133	375702,60	1487698,67
134	375701,90	1487561,90
135	375708,25	1487561,87
136	375716,97	1487575,35
137	375717,63	1487703,50
138	375821,66	1487736,91
139	375829,18	1487748,36
140	375837,21	1487752,97
141	375857,53	1487767,97
142	375874,73	1487784,55
143	375894,89	1487809,99
144	375984,73	1487930,17
145	376008,64	1487970,59
146	376041,38	1488036,25
147	376030,44	1488044,31
148	376027,82	1488047,01
149	375950,20	1487915,97
150	375950,98	1488117,04
151	375942,84	1488122,36
152	375936,00	1488122,39
153	375935,10	1487890,49
154	375932,09	1487885,41

155	375834,47	1487783,92
156	375836,46	1488197,72
157	375825,90	1488213,42
158	375720,25	1488213,82
159	375721,23	1488405,02
160	375716,38	1488414,97
161	375707,54	1488454,19
162	375721,52	1488461,73
163	375721,95	1488545,74
164	375773,04	1488545,73
165	375773,04	1488495,16
166	375781,07	1488495,16
167	375788,04	1488499,60
168	375788,04	1488644,33
169	375773,04	1488644,33
170	375773,04	1488565,73
171	375722,06	1488565,74
172	375723,23	1488794,99
173	375714,35	1488804,66
174	375708,28	1488804,69
175	375707,06	1488565,75
176	375607,67	1488565,78
177	375608,73	1488787,77
178	375604,63	1488787,79
179	375593,66	1488783,80
180	375592,67	1488565,78
181	375492,63	1488565,81
182	375493,45	1488747,29
183	375478,56	1488741,90
184	375477,63	1488565,81
185	375375,70	1488565,84
186	375379,11	1488845,83
187	375329,34	1488919,14
188	375329,04	1488960,55
189	375492,76	1489055,98
190	375522,40	1488980,82
191	375528,67	1488983,06
192	375524,65	1488989,06
193	375496,34	1489067,51
194	375340,64	1488971,44
195	375318,95	1488972,22
196	375319,36	1488915,88
197	375369,12	1488846,88
198	375365,70	1488565,85
199	375266,56	1488565,88

200	375269,43	1488974,00
201	375255,03	1488974,59
202	375240,05	1488972,85
203	375239,43	1488973,33
204	375236,18	1488512,06
205	375185,53	1488511,74
206	375078,03	1488497,13
207	375138,74	1488604,36
208	375109,50	1488722,53
209	375065,93	1488722,77
210	375041,56	1488685,99
211	374923,66	1488626,48
212	374824,22	1488618,74
213	374708,72	1488571,65
214	374686,20	1488695,79
215	374656,10	1488791,27
216	374761,17	1488845,16
217	374826,50	1488727,44
218	374901,41	1488733,45
219	375106,32	1488842,44
220	375149,45	1488829,49
221	375153,76	1488843,86
222	375104,72	1488858,58
223	374897,11	1488748,15
224	374834,93	1488743,16
225	374831,24	1488749,81
226	375197,49	1488938,75
227	375144,65	1489041,86
228	375147,58	1489043,37
229	375116,66	1489066,85
230	374645,43	1488825,13
1	374629,18	1488876,68
231	375008,93	1487115,92
232	375108,98	1487115,66
233	375107,45	1486785,37
234	375007,41	1486785,58
231	375008,93	1487115,92
235	374893,79	1487116,21
236	374993,93	1487115,96
237	374992,41	1486785,61
238	374892,34	1486785,82
235	374893,79	1487116,21
239	374779,02	1487116,51
240	374878,79	1487116,25
241	374877,34	1486785,85

242	374777,45	1486786,06
239	374779,02	1487116,51
243	375355,86	1487135,03
244	375256,50	1487135,28
245	375258,81	1487464,14
246	375357,49	1487463,64
243	375355,86	1487135,03
247	375125,59	1487464,82
248	375228,81	1487464,30
249	375226,50	1487135,36
250	375124,07	1487135,62
247	375125,59	1487464,82
251	375010,54	1487465,41
252	375110,59	1487464,90
253	375109,07	1487135,66
254	375009,02	1487135,92
251	375010,54	1487465,41
255	374895,33	1487466,00
256	374995,54	1487465,49
257	374994,02	1487135,96
258	374893,88	1487136,21
255	374895,33	1487466,00
259	374780,67	1487466,59
260	374880,33	1487466,08
261	374878,88	1487136,25
262	374779,11	1487136,51
259	374780,67	1487466,59
263	374665,50	1487467,18
264	374765,67	1487466,66
265	374764,11	1487136,55
266	374664,00	1487136,80
263	374665,50	1487467,18
267	375258,96	1487484,14
268	375259,85	1487612,01
269	375358,22	1487611,01
270	375357,59	1487483,64
267	375258,96	1487484,14
271	375473,37	1487627,03
272	375472,72	1487483,05
273	375372,59	1487483,56
274	375373,22	1487611,76
271	375473,37	1487627,03
275	375229,89	1487616,84
276	375228,96	1487484,30
277	375125,68	1487484,82

278	375126,51	1487663,66
275	375229,89	1487616,84
279	375487,72	1487482,97
280	375488,39	1487629,85
281	375588,33	1487661,96
282	375587,46	1487482,46
279	375487,72	1487482,97
283	375260,07	1487642,01
284	375261,31	1487818,58
285	375359,24	1487818,51
286	375358,36	1487641,01
283	375260,07	1487642,01
287	375374,24	1487818,50
288	375474,24	1487818,43
289	375473,51	1487657,40
290	375373,37	1487642,13
287	375374,24	1487818,50
291	375127,22	1487818,68
292	375231,31	1487818,60
293	375230,12	1487649,67
294	375126,66	1487696,53
291	375127,22	1487818,68
295	375488,53	1487661,41
296	375489,24	1487818,42
297	375589,08	1487818,34
298	375588,48	1487693,52
295	375488,53	1487661,41
299	375603,50	1487698,34
300	375604,08	1487818,33
301	375703,22	1487818,26
302	375702,77	1487730,23
299	375603,50	1487698,34
303	375012,17	1487818,76
304	375112,22	1487818,69
305	375111,69	1487703,31
306	375011,85	1487748,52
303	375012,17	1487818,76
307	375717,79	1487735,06
308	375718,22	1487818,25
309	375819,63	1487818,18
310	375819,39	1487768,25
311	375818,64	1487767,46
307	375717,79	1487735,06
312	374681,78	1488148,62
313	374719,80	1488197,61

314	374769,13	1488197,43
315	374767,18	1487783,90
316	374701,55	1487758,84
317	374666,68	1487750,90
318	374668,52	1488143,74
312	374681,78	1488148,62
319	374998,91	1488196,56
320	374996,88	1487755,30
321	374896,93	1487800,58
322	374898,94	1488196,93
319	374998,91	1488196,56
323	374883,94	1488196,99
324	374881,95	1487806,22
325	374824,44	1487805,77
326	374782,20	1487789,64
327	374784,13	1488197,37
323	374883,94	1488196,99
328	375821,44	1488193,44
329	375819,71	1487833,18
330	375718,29	1487833,25
331	375720,15	1488193,82
328	375821,44	1488193,44
332	375703,29	1487833,26
333	375604,15	1487833,33
334	375605,88	1488194,26
335	375705,15	1488193,88
332	375703,29	1487833,26
336	375589,15	1487833,34
337	375489,31	1487833,42
338	375490,95	1488194,69
339	375590,88	1488194,31
336	375589,15	1487833,34
340	375474,31	1487833,43
341	375374,32	1487833,50
342	375376,11	1488195,13
343	375475,95	1488194,75
340	375474,31	1487833,43
344	375359,32	1487833,51
345	375261,41	1487833,58
346	375263,96	1488195,55
347	375361,11	1488195,18
344	375359,32	1487833,51
348	375233,96	1488195,66
349	375231,41	1487833,60
350	375127,29	1487833,68

351	375128,96	1488196,06
348	375233,96	1488195,66
352	375113,96	1488196,12
353	375112,29	1487833,69
354	375012,24	1487833,76
355	375013,91	1488196,50
352	375113,96	1488196,12
356	374291,60	1488254,58
357	374501,97	1488332,63
358	374522,17	1488233,64
359	374186,50	1488107,49
360	374149,39	1488198,01
356	374291,60	1488254,58
361	374980,55	1488216,63
362	374981,08	1488307,99
363	375080,90	1488307,82
364	375080,73	1488216,25
361	374980,55	1488216,63
365	374865,91	1488217,06
366	374866,62	1488308,19
367	374966,08	1488308,02
368	374965,55	1488216,68
365	374865,91	1488217,06
369	374786,31	1488332,90
370	374536,39	1488238,98
371	374516,20	1488337,91
372	374749,81	1488424,59
369	374786,31	1488332,90
373	375605,98	1488214,26
374	375607,57	1488545,78
375	375706,95	1488545,75
376	375705,25	1488213,88
373	375605,98	1488214,26
377	375491,04	1488214,69
378	375492,54	1488545,81
379	375592,57	1488545,78
380	375590,98	1488214,31
377	375491,04	1488214,69
381	375376,20	1488215,13
382	375377,84	1488545,84
383	375477,54	1488545,81
384	375476,04	1488214,75
381	375376,20	1488215,13
385	375264,10	1488215,55
386	375266,42	1488545,88

387	375362,84	1488545,85
388	375361,20	1488215,18
385	375264,10	1488215,55
389	375090,73	1488216,21
390	375090,92	1488317,80
391	374802,89	1488318,30
392	374706,65	1488560,00
393	374826,55	1488608,89
394	374926,40	1488616,66
395	375048,43	1488678,25
396	375071,28	1488712,74
397	375101,66	1488712,57
398	375128,08	1488605,82
399	375068,22	1488500,09
400	375015,07	1488413,55
401	374974,46	1488412,37
402	374974,75	1488402,38
403	375020,76	1488403,71
404	375064,62	1488475,12
405	375186,95	1488491,75
406	375236,04	1488492,06
407	375234,10	1488215,66
389	375090,73	1488216,21
408	374466,04	1488583,69
409	374541,98	1488602,34
410	374541,44	1488597,61
411	374546,28	1488568,03
412	374536,69	1488565,61
413	374543,00	1488542,75
414	374550,89	1488525,94
415	374569,51	1488478,77
416	374571,37	1488479,50
417	374572,50	1488476,72
418	374707,26	1488531,44
419	374744,26	1488438,53
420	374513,16	1488352,79
408	374466,04	1488583,69
421	374546,13	1488603,36
422	374676,82	1488635,46
423	374690,33	1488560,98
424	374695,15	1488561,85
425	374705,04	1488537,01
426	374572,12	1488483,04
427	374554,58	1488527,47
428	374546,81	1488543,98
429	374541,64	1488562,73
430	374550,82	1488565,06
431	374545,48	1488597,71
421	374546,13	1488603,36
432	374458,76	1488769,93
433	374632,23	1488800,47
434	374666,75	1488690,98
435	374674,14	1488650,24
436	374374,09	1488576,55
437	374371,11	1488597,09
438	374406,93	1488612,41
439	374411,97	1488637,34
440	374420,15	1488653,22
441	374424,01	1488676,92
442	374460,24	1488696,21
443	374463,30	1488714,87
444	374457,37	1488715,84
445	374454,80	1488700,11
446	374418,57	1488680,82
447	374414,38	1488655,13
448	374406,25	1488639,34
449	374401,68	1488616,69
450	374364,51	1488600,80
451	374368,23	1488575,11
452	374306,08	1488559,85
453	374119,31	1488482,71
454	374001,17	1488594,82
455	374088,29	1488633,65
456	374093,87	1488620,89
457	374240,99	1488685,20
432	374458,76	1488769,93
458	374774,52	1488852,01
459	375131,30	1489035,02
460	375177,31	1488945,22
461	374823,95	1488762,93
458	374774,52	1488852,01

ПРОЕКТ ВНЕСЕНИЯ ИЗМЕНЕНИЙ В ПРОЕКТ МЕЖЕВАНИЯ ТЕРРИТОРИИ УЛИЧНО-ДОРОЖНОЙ СЕТИ ПОСЕЛКА ЛЕДЯНКА ГОРОДСКОГО ОКРУГА РЕВДА.

ОСНОВНАЯ (УТВЕРЖДАЕМАЯ) ЧАСТЬ.

ЧЕРТЕЖ МЕЖЕВАНИЯ ТЕРРИТОРИИ. МАСШТАБ 1:10000.

УСЛОВНЫЕ ОБОЗНАЧЕНИЯ

АДМИНИСТРАТИВНЫЕ ГРАНИЦЫ

Граница населенного пункта

Красные линии, утверждаемые проектом межевания территории

1 Номера поворотных точек красных линий, утверждаемых проектом межевания территории

ЗЕМЕЛЬНЫЕ УЧАСТКИ, СВЕДЕНИЯ О КОТОРЫХ ВНЕСЕНЫ В ЕГРН

Площадь уточненная

Площадь декларированная

Границы территории, в отношении которой утверждается проект межевания, обозначены красными линиями.

Границы существующих элементов планировочной структуры (Улично-дорожной сети, Территорий общего пользования, за исключением улично-дорожной сети) обозначены красными линиями, поскольку такие границы совпадают с красными линиями.

Линии отступа от красных линий в целях определения мест допустимого размещения зданий, строений, сооружений обозначены красными линиями, поскольку такие линии отступа совпадают с красными линиями и отступ от красных линий составляет 0 м (за исключением случаев показа линий отступа от красных линий специальным условным знаком).

						Проект внесения изменений в проект межевания территории улично-дорожной сети поселка Ледянка городского округа Ревда		
Изм.	Кол.уч	Лист	№док	Подп.	Дата			
Разраб.		Верхотурская			08.24	Основная (утверждаемая) часть	Стадия	Лист	Листов
Проверил		Федосов			08.24		ДПТ		1
Н. контр.		Ширяев			08.24	Чертеж межевания территории. Масштаб 1:10000	ООО "КОПИС"		
Ген. дир.		Рычков			08.24				

Формат А2

ПРОЕКТ ВНЕСЕНИЯ ИЗМЕНЕНИЙ В ПРОЕКТ МЕЖЕВАНИЯ ТЕРРИТОРИИ УЛИЧНО-ДОРОЖНОЙ СЕТИ ПОСЕЛКА ЛЕДЯНКА ГОРОДСКОГО ОКРУГА РЕВДА.

МАТЕРИАЛЫ ПО ОБОСНОВАНИЮ

ЧЕРТЕЖ ПО ОБОСНОВАНИЮ ПРОЕКТА МЕЖЕВАНИЯ ТЕРРИТОРИИ. МАСШТАБ 1:10000.

УСЛОВНЫЕ ОБОЗНАЧЕНИЯ

АДМИНИСТРАТИВНЫЕ ГРАНИЦЫ

Граница населенного пункта

Красные линии, утверждаемые проектом межевания территории

ЗОНЫ С ОСОБЫМИ УСЛОВИЯМИ ИСПОЛЬЗОВАНИЯ ТЕРРИТОРИИ

Водоохранные зоны

Прибрежные защитные полосы

Зоны с особыми условиями использования территории по данным ЕГРН

ЗОНЫ ДЕЙСТВИЯ ИНЫХ ОГРАНИЧЕНИЙ ИСПОЛЬЗОВАНИЯ ЗЕМЕЛЬНЫХ УЧАСТКОВ И ОБЪЕКТОВ КАПИТАЛЬНОГО СТРОИТЕЛЬСТВА

Береговые полосы

ЗЕМЕЛЬНЫЕ УЧАСТКИ, СВЕДЕНИЯ О КОТОРЫХ ВНЕСЕНЫ В ЕГРН

Площадь уточненная

Площадь декларированная

Границы территории, в отношении которой утверждается проект межевания, обозначены красными линиями.

Границы существующих элементов планировочной структуры (Улично-дорожной сети, Территорий общего пользования, за исключением улично-дорожной сети) обозначены красными линиями, поскольку такие границы совпадают с красными линиями.

Линии отступа от красных линий в целях определения мест допустимого размещения зданий, строений, сооружений обозначены красными линиями, поскольку такие линии отступа совпадают с красными линиями и отступ от красных линий составляет 0 м (за исключением случаев показа линий отступа от красных линий специальным условным знаком).

Изм.	Кол.уч.	Лист	№док.	Подп.	Дата	Проект внесения изменений в проект межевания территории улично-дорожной сети поселка Ледянка городского округа Ревда			
Разраб.		Бердоглазова			08.24	Материалы по обоснованию	Стадия	Лист	Листов
Проверил		Федосов			08.24		ДПТ		1
Н. контр.		Шарыев			08.24	Чертеж по обоснованию проекта межевания территории. Масштаб 1:10000	ООО "КОПИС"		
Ген. дир.		Рычков			08.24				

Формат: А2

ООО "КОПТИС"

ПРОЕКТ ВНЕСЕНИЯ ИЗМЕНЕНИЙ В ПРОЕКТ МЕЖЕВАНИЯ ТЕРРИТОРИИ УЛИЧНО-ДОРОЖНОЙ СЕТИ СЕЛА КУНГУРКА ГОРОДСКОГО ОКРУГА РЕВДА

ОСНОВНАЯ (УТВЕРЖДАЕМАЯ) ЧАСТЬ
Текстовая часть

2024 г.

ПРОЕКТ ВНЕСЕНИЯ ИЗМЕНЕНИЙ В ПРОЕКТ МЕЖЕВАНИЯ ТЕРРИТОРИИ УЛИЧНО-ДОРОЖНОЙ СЕТИ СЕЛА КУНГУРКА ГОРОДСКОГО ОКРУГА РЕВДА

Заказчик: Администрация городского округа Ревда;
Исполнитель: ООО "КОПТИС".

Генеральный директор
ООО "КОПТИС", к.т.н. _____ **А.В. Рычков**

АВТОРСКИЙ КОЛЛЕКТИВ:

Графическая часть	
Директор по стратегическому развитию	А.П. Федосов
Инженер-картограф	Е.С. Верхотурцева
Текстовая часть	
Старший научный сотрудник	Д.Ю. Ширяев
Инженер-картограф	Е.С. Верхотурцева

СОДЕРЖАНИЕ ПРОЕКТА МЕЖЕВАНИЯ ТЕРРИТОРИИ

№ п/п	Наименование	№ тома/листа	Кол-во листов	Гриф секр.	Инв. №
1	**2**	3	4	5	6
Основная часть					
1	Текстовая часть		18	н/с	
2	Чертеж межевания территории. М 1:10000	1	1	н/с	
	Материалы по обоснованию				
3	Чертеж по обоснованию проекта межевания территории М 1:10000	1	1	н/с	

ВВЕДЕНИЕ

Подготовка проекта внесения изменений в проект межевания территории улично-дорожной сети села Кунгурка городского округа Ревда (далее – проект межевания территории) осуществляется без подготовки проекта планировки территории, в целях установления, изменения, отмены красных линий для застроенных территорий, в границах которых не планируется размещение новых объектов капитального строительства, применительно к которым не предусматривается осуществление деятельности по комплексному и устойчивому развитию территории.

Проект межевания территории разработан на основании Постановления администрации городского округа Ревда от 07.08.2024г. № 2396 «О подготовке проекта внесения изменений в проект межевания территории улично-дорожной сети в границах населенных пунктов городского округа Ревда».

При разработке проекта межевания территории учтены следующие нормативные акты:

- Градостроительный кодекс Российской Федерации (в действующей редакции);
- Земельный кодекс Российской Федерации (в действующей редакции);
- Водный кодекс Российской Федерации (в действующей редакции);
- Лесной кодекс Российской Федерации (в действующей редакции);
- Федеральный закон от 24.07.2007 г. № 221-ФЗ «О кадастровой деятельности»;
- Федеральный закон от 30.12.2009 № 384-ФЗ «Технический регламент о безопасности зданий и сооружений»;
- СП 42.13330.2016 «Градостроительство. Планировка и застройка городских и сельских поселений». Актуализированная редакция СНиП 2.07.01-89*;
- СП 34.13330.2012 «Автомобильные дороги». Актуализированная редакция СНиП 2.05.02-85*;
- СП 30-102-99 «Планировка и застройка территорий малоэтажного строительства»;
- РДС 30-201-98 «Инструкция о порядке проектирования и установления красных линий в городах и других поселениях Российской Федерации»;
- Генеральный план городского округа Ревда, утвержденный Решением Думы городского округа Ревда "Об утверждении генерального плана городского округа Ревда Свердловской области" от 25 июля 2018 года № 223 с изменениями от 28 апреля 2021 года № 476 "О внесение изменений в генеральный план городского округа Ревда Свердловской области";

• Правила землепользования и застройки городского округа Ревда, утвержденные Решением Думы городского округа Ревда от 25 марта 2020 года № 389 с изменениями от 30 сентября 2020 года № 428 "О внесение изменений в Правила землепользования и застройки городского округа Ревда Свердловской области", с изменениями от 26 мая 2021 года № 481 "О внесение изменений в Правила землепользования и застройки городского округа Ревда Свердловской области" и с изменениями от 26 октября 2022 года № 117 "О внесение изменений в Правила землепользования и застройки городского округа Ревда Свердловской области в новой редакции, утвержденные Решением Думы городского округа Ревда от 25.03.2020 №389".

Для подготовки проекта межевания территории в качестве исходных данных для проектирования использовались следующие материалы:

• цифровой ортофотоплан на территорию М 1:2000, выполненный АО «УСГИК» в 2020 г., предоставленные администрацией городского округа Ревда;

• сведения Единого государственного реестра недвижимости.

ПОЯСНИТЕЛЬНАЯ ЗАПИСКА

Территория, на которую разрабатывается проект межевания территории, расположена в Свердловской области, в городском округе Ревда, в селе Кунгурка, в границах кадастровых кварталов: 66:21:1401002, 66:21:1701001, 66:21:1701002.

Территория проектирования относится к категории земель: земли населенных пунктов.

Проектируемая территория является застроенной территорией, преимущественно одно – двухэтажными индивидуальными жилыми домами.

Особо охраняемые природные территории и территории объектов культурного наследия на участке проектирования отсутствуют. Участок проектирования расположен вне границ зон специального назначения, вне зон месторождений полезных ископаемых.

Подготовка проекта межевания территории осуществляется применительно к территории элемента планировочной структуры – улично-дорожной сети населённого пункта.

Границы территории, в отношении которой утверждается проект межевания (улично-дорожной сети, территорий общего пользования) определены устанавливаемыми красными линиями улично-дорожной сети населённого пункта.

Подготовка проекта межевания территории осуществляется для установления, изменения, отмены красных линий для застроенных территорий, в границах которых не планируется размещение новых объектов капитального строительства, применительно к которым не предусматривается осуществление деятельности по комплексному и устойчивому развитию территории.

Красные линии - линии, которые обозначают границы территорий общего пользования и подлежат установлению, изменению или отмене в документации по планировке территории.

Площадь территории в границах красных линий составила 1610853,43 м² (161,09 га).

Проект межевания территории состоит из основной части, которая подлежит утверждению, и материалов по обоснованию проекта.

Основная часть проекта межевания территории включает в себя настоящую текстовую часть и чертёж межевания территории.

Текстовая часть проекта межевания территории включает в себя:

1) сведения о границах территории, в отношении которой утверждается проект межевания, содержащие перечень координат характерных точек этих границ в системе координат МСК-66 (местной системе координат

Свердловской области), используемой для ведения Единого государственного реестра недвижимости (приведён в таблице 1 настоящей текстовой части);

2) перечень координат характерных точек красных линий в системе координат МСК-66 (местной системе координат Свердловской области), используемой для ведения Единого государственного реестра недвижимости, система высот – Балтийская (приведён в таблице 1 настоящей текстовой части).

На чертеже межевания территории отображены:

1) границы существующих элементов планировочной структуры – Улично-дорожной сети, Территорий общего пользования, за исключением улично-дорожной сети (обозначены красными линиями, поскольку такие границы совпадают с красными линиями);

2) красные линии, утверждаемые проектом межевания территории в соответствии с пунктом 2 части 2 статьи 43 Градостроительного кодекса Российской Федерации;

3) линии отступа от красных линий в целях определения мест допустимого размещения зданий, строений, сооружений в границах улично-дорожной сети и территорий общего пользования (обозначены красными линиями, поскольку такие линии отступа совпадают с красными линиями и отступ от красных линий составляет 0 м (за исключением случаев показа линий отступа от красных линий специальным условным знаком);

4) границы территории, в отношении которой утверждается проект межевания(обозначены красными линиями, за исключением случаев показа таких границ специальным условным знаком).

Материалы по обоснованию проекта межевания территории включают в себя чертёж, на котором отображены:

1) границы существующих земельных участков;

2) границы зон с особыми условиями использования территорий;

3) местоположение существующих объектов капитального строительства.

В соответствии со ст. 19 Правил землепользования и застройки городского округа, минимальный отступ от границ земельных участков в целях определения мест допустимого размещения зданий, строений, сооружений, за пределами которых запрещено строительство зданий, строений, сооружений, не применяется для тех сторон границы участка, расстояния от которых определены линией отступа от красной линии.

В настоящем Проекте межевания территории земельные участки не образуются и не изменяются, поскольку целью проекта является установление, изменение, отмена красных линий для застроенных

территорий, в границах которых не планируется размещение новых объектов капитального строительства.

Координаты характерных точек границ территории, в отношении которой утверждается проект межевания, определены в соответствии с требованиями к точности определения координат характерных точек границ, установленных в соответствии с Градостроительным кодексом Российской Федерации для территориальных зон.

Таблица 1

Перечень координат характерных точек красных линий и границ территории, в отношении которой утвержден проект межевания

№ поворотной точки	X	Y
1	371351,33	1513675,94
2	371341,33	1513674,75
3	371341,43	1513391,03
4	371262,20	1513390,67
5	371260,97	1513641,59
6	371240,97	1513641,49
7	371242,20	1513390,58
8	371162,04	1513390,22
9	371161,03	1513642,60
10	371141,03	1513642,52
11	371142,04	1513390,14
12	371062,09	1513389,78
13	371060,96	1513633,62
14	371040,96	1513633,53
15	371042,09	1513389,69
16	370962,18	1513389,33
17	370961,4	1513600,8
	6	1
18	370941,46	1513600,75
19	370942,18	1513389,24
20	370862,14	1513388,88
21	370861,51	1513574,91
22	370841,51	1513574,84
23	370842,14	1513388,79
24	370762,48	1513388,44
25	370761,86	1513603,58
26	370751,86	1513603,55
27	370744,57	1513602,55
28	370741,87	1513602,23
29	370742,48	1513388,35
30	370663,24	1513387,99
31	370663,37	1513592,83
32	370662,07	1513592,67
33	370643,37	1513592,28
34	370643,24	1513387,90

35	370563,49	1513387,54
36	370563,58	1513581,94
37	370543,57	1513579,27
38	370543,49	1513387,45
39	370463,66	1513387,10
40	370463,93	1513567,31
41	370453,93	1513567,33
42	370443,93	1513566,00
43	370443,66	1513387,01
44	370362,36	1513386,64
45	370362,51	1513555,40
46	370352,51	1513555,41
47	370342,51	1513554,44
48	370342,36	1513386,55
49	370261,55	1513386,19
50	370261,31	1513544,85
51	370251,31	1513544,84
52	370241,31	1513543,63
53	370241,55	1513386,10
54	370160,20	1513385,74
55	370160,34	1513531,81
56	370150,34	1513531,82
57	370140,34	1513530,57
58	370140,20	1513385,65
59	370059,03	1513385,29
60	370059,27	1513519,13
61	370049,27	1513519,15
62	370039,27	1513517,90
63	370039,02	1513385,20
64	369957,04	1513384,83
65	369957,15	1513506,34
66	369947,15	1513506,35
67	369937,58	1513505,44
68	369937,04	1513384,74
69	369854,00	1513384,37
70	369853,75	1513493,20
71	369846,25	1513493,19
72	369838,75	1513492,43
73	369839,00	1513384,30
74	369754,16	1513383,92
75	369753,62	1513483,86
76	369750,50	1513483,54
77	369754,28	1513361,47
78	369754,27	1513363,92
79	369839,05	1513364,30
80	369839,87	1513015,19
81	369756,15	1513015,18

82	369754,31	1513320,67
83	369734,91	1513244,90
84	369736,15	1513015,18
85	369676,10	1513015,19
86	369674,07	1513007,28
87	369674,07	1512990,18
88	369736,28	1512990,18
89	369738,15	1512644,92
90	369758,15	1512645,02
91	369756,28	1512990,18
92	369839,93	1512990,19
93	369840,71	1512655,56
94	369855,71	1512655,60
95	369854,93	1512990,19
96	369936,68	1512990,19
97	369936,51	1512806,04
98	369956,51	1512806,02
99	369956,68	1512990,19
100	370038,30	1512990,19
101	370038,10	1512880,53
102	370058,10	1512880,49
103	370058,30	1512990,19
104	370139,82	1512990,20
105	370139,76	1512928,09
106	370159,76	1512928,07
107	370159,82	1512990,20
108	370242,17	1512990,20
109	370242,59	1512717,48
110	369995,96	1512568,63
111	369947,88	1512647,72
112	370205,33	1512802,76
113	370200,17	1512811,33
114	369934,12	1512651,11
115	369987,49	1512563,31
116	369908,99	1512512,00
117	369897,58	1512531,65
118	369884,61	1512524,12
119	369898,66	1512499,93
120	369915,88	1512467,19
121	369922,66	1512394,96
122	369883,18	1512358,21
123	369822,79	1512471,92
124	369809,54	1512464,89
125	369871,81	1512347,63
126	369816,82	1512296,43
127	369806,49	1512248,82
128	369783,29	1512229,90

129	369682,38	1512188,40
130	369713,68	1512219,92
131	369703,04	1512230,49
132	369645,71	1512172,77
133	369502,42	1512042,82
134	369495,24	1511999,75
135	369534,48	1511882,25
136	369541,37	1511833,11
137	369498,31	1511825,45
138	369498,74	1511822,99
139	369415,06	1511803,59
140	369400,51	1511771,75
141	369347,26	1511732,60
142	369368,61	1511635,42
143	369303,21	1511623,03
144	369090,95	1511577,97
145	368751,08	1511513,54
146	368707,19	1511568,85
147	368652,39	1511642,19
148	368634,40	1511641,21
149	368622,38	1511632,23
150	368671,87	1511566,00
151	368481,71	1511534,91
152	368445,6	1511433,6
	4	4
153	368325,80	1511061,17
154	368192,32	1511119,02
155	368186,95	1511110,47
156	368182,97	1511101,28
157	368319,77	1511041,99
158	368304,95	1510994,91
159	368323,44	1510987,04
160	368384,92	1511182,40
161	368433,73	1511162,85
162	368370,51	1510966,56
163	368388,92	1510958,50
164	368452,34	1511155,40
165	368500,56	1511136,10
166	368437,15	1510937,47
167	368455,33	1510929,72
168	368519,17	1511128,65
169	368566,59	1511109,66
170	368593,43	1511033,34
171	368548,23	1510888,68
172	368566,53	1510880,21
173	368612,47	1511027,22
174	368612,20	1511031,09
175	368602,73	1511067,17

176	368582,45	1511124,86
177	368525,29	1511147,74
178	368556,03	1511243,98
179	368548,01	1511275,36
180	368545,47	1511276,17
181	368506,68	1511155,19
182	368458,48	1511174,49
183	368522,66	1511373,76
184	368521,14	1511379,64
185	368519,30	1511385,61
186	368518,29	1511390,70
187	368513,03	1511408,60
188	368439,87	1511181,94
189	368391,02	1511201,49
190	368464,58	1511427,19
191	368496,59	1511517,08
192	368685,47	1511547,96
193	368719,52	1511505,05
194	368535,20	1511470,48
195	368527,93	1511453,08
196	368525,60	1511446,12
197	368526,21	1511447,68
198	368549,02	1511451,67
199	368549,4	1511452,8
	9	2
200	368733,46	1511487,32
201	368759,85	1511451,96
202	368852,85	1511351,45
203	368853,30	1511351,79
204	368853,52	1511350,73
205	368860,60	1511343,08
206	368997,64	1511371,32
207	369013,39	1511281,40
208	369018,32	1511282,26
209	369019,37	1511276,35
210	369194,23	1511307,47
211	369202,41	1511237,17
212	369212,34	1511238,32
213	369204,12	1511309,04
214	369352,77	1511329,58
215	369480,51	1511336,58
216	369475,31	1511232,35
217	369482,80	1511231,98
218	369490,30	1511231,84
219	369495,58	1511337,60
220	369583,89	1511345,02
221	369695,63	1511364,67
222	369982,57	1511423,45

223	370009,76	1511435,08
224	370008,86	1511441,08
225	369951,17	1511429,27
226	369923,62	1511523,99
227	370327,05	1511597,68
228	370530,53	1511641,80
229	370530,54	1511650,06
230	370530,22	1511651,98
231	370528,10	1511661,74
232	370327,71	1511618,29
233	370292,44	1511773,49
234	370558,74	1511819,68
235	370556,61	1511831,95
236	370556,43	1511832,77
237	370554,47	1511844,31
238	370246,01	1511790,80
239	370216,90	1511925,77
240	370299,04	1511942,07
241	370296,12	1511956,79
242	370206,57	1511939,01
243	369881,13	1511881,65
244	369864,61	1511886,16
245	369733,35	1511870,12
246	369607,0	1511847,1
	7	3
247	369556,11	1511836,04
248	369549,15	1511885,70
249	369510,65	1512000,96
250	369516,36	1512035,21
251	369653,06	1512159,18
252	369822,03	1512121,66
253	369954,36	1512120,14
254	370007,36	1512126,17
255	370076,70	1512153,69
256	370155,73	1512236,00
257	370318,56	1512311,21
258	370359,33	1512321,82
259	370459,59	1512336,81
260	370468,25	1512346,33
261	370426,05	1512542,59
262	370362,25	1512543,42
263	370361,99	1512523,42
264	370409,85	1512522,80
265	370446,99	1512350,09
266	370356,32	1512336,54
267	370313,49	1512325,39
268	370146,87	1512248,43
269	370068,13	1512166,43

270	370003,68	1512140,84
271	369953,60	1512135,15
272	369823,76	1512136,64
273	369675,83	1512169,49
274	369791,05	1512216,88
275	369820,04	1512240,52
276	369830,48	1512288,66
277	369992,77	1512441,16
278	370048,65	1512370,11
279	369893,48	1512227,84
280	369900,24	1512220,46
281	370062,24	1512369,00
282	370000,01	1512448,13
283	370027,40	1512474,76
284	370046,61	1512491,51
285	370036,75	1512502,81
286	370024,10	1512491,78
287	369987,74	1512551,53
288	369996,94	1512557,54
289	370225,35	1512695,23
290	370270,02	1512623,61
291	370276,81	1512627,85
292	370232,20	1512699,37
293	370262,5	1512717,5
	9	1
294	370262,16	1512992,27
295	370341,99	1512988,93
296	370341,61	1512583,56
297	370361,61	1512583,55
298	370361,99	1512988,55
299	370443,05	1512988,67
300	370442,40	1512562,35
301	370462,40	1512562,32
302	370463,05	1512988,70
303	370543,32	1512988,81
304	370543,16	1512624,91
305	370563,16	1512624,90
306	370563,32	1512988,84
307	370642,98	1512988,96
308	370642,78	1512675,32
309	370662,78	1512675,31
310	370662,98	1512988,99
311	370743,63	1512989,11
312	370744,61	1512645,40
313	370764,61	1512645,45
314	370763,63	1512989,14
315	370843,49	1512989,26
316	370845,72	1512331,34

317	370965,78	1512332,55
318	370963,55	1512989,43
319	371043,95	1512989,55
320	371045,57	1512414,12
321	371048,75	1512414,90
322	371055,56	1512413,11
323	371065,56	1512412,98
324	371065,58	1512414,84
325	371070,01	1512414,92
326	371092,93	1512370,02
327	371222,96	1512266,33
328	371267,39	1512234,58
329	371406,13	1512172,49
330	371406,38	1512162,66
331	371416,49	1512158,44
332	371423,42	1512158,60
333	371461,39	1512139,62
334	371480,12	1512131,76
335	371439,93	1511721,19
336	371427,23	1511556,36
337	371423,61	1511554,46
338	371423,56	1511553,91
339	371328,46	1511504,25
340	371282,3	1511478,8

	3	4
341	371270,04	1511108,54
342	371269,46	1510744,34
343	371194,31	1510751,04
344	371249,83	1511202,57
345	371274,09	1511474,30
346	371242,41	1511456,85
347	371221,10	1511218,10
348	371119,17	1511228,34
349	371136,77	1511404,43
350	371131,54	1511406,94
351	371124,55	1511407,64
352	371101,02	1511397,29
353	370488,38	1511097,60
354	370484,64	1511088,93
355	370490,08	1511077,68
356	370663,50	1511161,55
357	370670,29	1511089,60
358	370215,09	1510953,87
359	370123,97	1510919,14
360	370039,76	1510880,44
361	370042,02	1510874,51
362	370035,50	1510874,28
363	370032,35	1510866,89

364	370044,34	1510546,54
365	370047,88	1510537,57
366	370435,62	1510326,54
367	370437,94	1510324,83
368	370440,86	1510323,24
369	370454,31	1510312,79
370	370548,17	1510243,65
371	371013,98	1510282,95
372	371994,79	1510383,74
373	372233,25	1510401,87
374	372545,85	1510434,12
375	372719,72	1510448,96
376	372721,26	1510589,80
377	372820,04	1510581,00
378	372818,49	1510458,74
379	372828,48	1510458,61
380	372838,50	1510459,50
381	372840,02	1510579,21
382	372939,17	1510570,37
383	372937,95	1510470,25
384	372947,95	1510470,12
385	372957,97	1510471,17
386	372959,15	1510568,59
387	373058,3	1510559,7
	7	5
388	373057,45	1510482,76
389	373067,44	1510482,65
390	373077,46	1510483,70
391	373089,84	1511516,96
392	372140,43	1511528,78
393	372138,58	1511529,26
394	372136,48	1511529,28
395	372136,47	1511529,80
396	372135,93	1511529,93
397	372132,17	1512088,46
398	372109,36	1512656,38
399	372100,93	1512662,51
400	372017,35	1512676,99
401	372014,11	1512676,88
402	372010,84	1512675,89
403	371986,36	1512675,89
404	371949,78	1512674,59
405	371945,21	1512672,30
406	371897,62	1512643,75
407	371833,94	1512616,43
408	371832,37	1512615,63
409	371827,60	1512613,70
410	371809,58	1512612,88

411	371806,75	1512614,05
412	371773,46	1512611,98
413	371726,31	1512580,49
414	371655,87	1512587,53
415	371643,71	1512584,31
416	371642,12	1512582,89
417	371625,88	1512576,64
418	371621,79	1512578,49
419	371526,94	1512553,31
420	371526,89	1512496,09
421	371404,86	1512495,02
422	371405,90	1512189,03
423	371274,88	1512247,66
424	371237,92	1512274,06
425	371266,45	1512520,62
426	371264,15	1512989,88
427	371342,73	1512989,99
428	371344,16	1512698,41
429	371354,16	1512698,46
430	371363,70	1512792,15
431	371361,33	1513675,94
1	371351,33	1513675,94
432	370760,47	1510400,76
433	370742,9	1510586,0
	7	3
434	370815,06	1510596,68
435	370831,81	1510411,15
432	370760,47	1510400,76
436	370822,99	1510597,83
437	370898,86	1510608,59
438	370914,98	1510422,52
439	370839,74	1510412,27
436	370822,99	1510597,83
440	371191,84	1510726,16
441	371269,42	1510719,25
442	371268,79	1510327,34
443	371160,91	1510316,18
440	371191,84	1510726,16
444	371412,53	1510706,49
445	371511,24	1510697,69
446	371507,08	1510351,99
447	371408,30	1510341,77
444	371412,53	1510706,49
448	372601,93	1510600,44
449	372701,27	1510591,58
450	372699,81	1510457,36
451	372600,26	1510449,80
448	372601,93	1510600,44

452	371289,41	1510717,46
453	371392,55	1510708,27
454	371388,28	1510339,70
455	371288,80	1510329,41
452	371289,41	1510717,46
456	371531,22	1510695,90
457	371629,64	1510687,13
458	371626,73	1510364,36
459	371527,10	1510354,06
456	371531,22	1510695,90
460	372483,11	1510611,04
461	372581,95	1510602,22
462	372580,24	1510448,28
463	372481,05	1510440,74
460	372483,11	1510611,04
464	372364,18	1510621,64
465	372463,13	1510612,82
466	372461,03	1510439,22
467	372361,92	1510431,69
464	372364,18	1510621,64
468	371649,62	1510685,35
469	371749,34	1510676,46
470	371745,76	1510377,11
471	371646,7	1510366,4
	5	8
468	371649,62	1510685,35
472	372244,88	1510632,28
473	372344,20	1510623,42
474	372341,90	1510430,17
475	372242,30	1510422,60
472	372244,88	1510632,28
476	371769,32	1510674,68
477	371868,21	1510665,86
478	371864,88	1510389,90
479	371765,79	1510379,26
476	371769,32	1510674,68
480	372126,07	1510642,87
481	372224,90	1510634,06
482	372222,28	1510421,08
483	372123,32	1510413,56
480	372126,07	1510642,87
484	371888,19	1510664,08
485	371987,11	1510655,26
486	371983,99	1510402,70
487	371884,91	1510392,06
484	371888,19	1510664,08
488	372007,08	1510653,34
489	372106,09	1510644,65

490	372103,30	1510412,04
491	372004,01	1510404,50
488	372007,08	1510653,34
492	370562,58	1510264,96
493	370492,28	1511010,44
494	370570,30	1511033,70
495	370642,46	1510271,83
492	370562,58	1510264,96
496	370450,53	1510340,40
497	370389,53	1510979,80
498	370467,86	1511003,15
499	370536,32	1510277,22
496	370450,53	1510340,40
500	370241,25	1510454,77
501	370229,36	1510932,04
502	370272,50	1510944,90
503	370323,45	1510410,13
500	370241,25	1510454,77
504	370667,37	1510273,98
505	370594,72	1511040,98
506	370672,69	1511064,23
507	370746,69	1510280,80
504	370667,37	1510273,98
508	370344,6	1510398,6

	3	2
509	370292,04	1510950,73
510	370369,99	1510973,97
511	370429,26	1510352,74
508	370344,63	1510398,62
512	370052,38	1510865,09
513	370209,53	1510925,00
514	370220,97	1510465,73
515	370064,21	1510550,33
512	370052,38	1510865,09
516	370741,74	1510598,99
517	370721,70	1510811,18
518	370794,43	1510821,63
519	370813,88	1510609,64
516	370741,74	1510598,99
520	370802,36	1510822,77
521	370878,55	1510833,70
522	370897,72	1510621,56
523	370821,81	1510610,79
520	370802,36	1510822,77
524	370771,60	1510282,90
525	370761,41	1510390,79
526	370914,94	1510412,42
527	370918,87	1510374,28

528	370928,81	1510375,30
529	370923,82	1510423,73
530	370922,92	1510423,60
531	370860,33	1511120,18
532	370897,98	1511131,41
533	370986,21	1511199,83
534	370935,71	1510702,41
535	370943,15	1510701,22
536	370942,39	1510637,39
537	370954,04	1510509,10
538	370964,00	1510510,01
539	370952,39	1510637,78
540	370953,14	1510700,65
541	370960,58	1510699,90
542	371012,77	1511213,90
543	371091,81	1511205,96
544	371001,45	1510301,98
524	370771,60	1510282,90
545	371026,79	1510304,15
546	371116,68	1511203,46
547	371218,46	1511193,24
548	371162,91	1510741,44
549	371130,60	1510313,25
545	371026,7	1510304,1

	9	5
550	373058,67	1510584,82
551	372959,45	1510593,66
552	372963,52	1510927,95
553	373062,68	1510919,22
550	373058,67	1510584,82
554	372939,48	1510595,45
555	372840,34	1510604,28
556	372844,59	1510938,42
557	372943,54	1510929,70
554	372939,48	1510595,45
558	372820,36	1510606,07
559	372721,53	1510614,88
560	372725,16	1510948,93
561	372824,61	1510940,17
558	372820,36	1510606,07
562	372605,93	1510959,43
563	372705,18	1510950,69
564	372701,55	1510616,66
565	372602,21	1510625,52
562	372605,93	1510959,43
566	372487,44	1510969,86
567	372585,94	1510961,19
568	372582,23	1510627,30

569	372483,41	1510636,11
566	372487,44	1510969,86
570	372368,44	1510980,33
571	372467,46	1510971,62
572	372463,43	1510637,89
573	372364,48	1510646,71
570	372368,44	1510980,33
574	372249,29	1510990,83
575	372348,46	1510982,09
576	372344,50	1510648,49
577	372245,19	1510657,35
574	372249,29	1510990,83
578	372130,38	1511001,29
579	372229,31	1510992,58
580	372225,21	1510659,13
581	372126,37	1510667,94
578	372130,38	1511001,29
582	372011,51	1511011,76
583	372110,40	1511003,05
584	372106,39	1510669,72
585	372007,39	1510678,55
582	372011,51	1511011,76
586	371892,51	1511022,23
587	371991,5	1511013,5
	3	2
588	371987,42	1510680,33
589	371888,49	1510689,15
586	371892,51	1511022,23
590	371773,59	1511032,70
591	371872,53	1511023,99
592	371868,51	1510690,93
593	371769,62	1510699,75
590	371773,59	1511032,70
594	371652,85	1511043,33
595	371753,61	1511034,46
596	371749,64	1510701,53
597	371649,85	1510710,43
594	371652,85	1511043,33
598	371535,52	1511053,66
599	371632,86	1511045,09
600	371629,86	1510712,21
601	371531,52	1510720,98
598	371535,52	1511053,66
602	371416,68	1511064,13
603	371515,54	1511055,42
604	371511,54	1510722,76
605	371412,82	1510731,56
602	371416,68	1511064,13

606	371289,98	1511075,28
607	371396,70	1511065,89
608	371392,84	1510733,34
609	371289,45	1510742,56
606	371289,98	1511075,28
610	370720,48	1510824,14
611	370697,11	1511071,51
612	370769,69	1511093,16
613	370793,25	1510834,59
610	370720,48	1510824,14
614	370777,51	1511095,49
615	370852,51	1511117,85
616	370877,37	1510846,66
617	370801,18	1510835,73
614	370777,51	1511095,49
618	373062,98	1510944,29
619	372963,82	1510953,02
620	372967,48	1511253,81
621	373066,58	1511245,00
618	373062,98	1510944,29
622	372943,84	1510954,77
623	372844,91	1510963,48
624	372848,74	1511264,36
625	372947,5	1511255,5
	0	9
622	372943,84	1510954,77
626	372824,93	1510965,24
627	372725,44	1510974,00
628	372728,71	1511275,03
629	372828,76	1511266,14
626	372824,93	1510965,24
630	372608,90	1511285,68
631	372708,73	1511276,81
632	372705,45	1510975,76
633	372606,18	1510984,50
630	372608,90	1511285,68
634	372491,38	1511296,13
635	372588,92	1511287,46
636	372586,19	1510986,26
637	372487,74	1510994,93
634	372491,38	1511296,13
638	372372,32	1511306,71
639	372471,40	1511297,90
640	372467,76	1510996,69
641	372368,74	1511005,41
638	372372,32	1511306,71
642	372253,30	1511317,29
643	372352,34	1511308,49

644	372348,76	1511007,16
645	372249,59	1511015,89
642	372253,30	1511317,29
646	372134,30	1511327,87
647	372233,32	1511319,07
648	372229,61	1511017,65
649	372130,68	1511026,36
646	372134,30	1511327,87
650	372114,69	1511360,02
651	372110,70	1511028,12
652	372011,82	1511036,83
653	372015,92	1511368,92
650	372114,69	1511360,02
654	370997,99	1511323,33
655	370989,66	1511234,14
656	370886,35	1511154,03
657	370694,71	1511096,89
658	370687,51	1511173,16
654	370997,99	1511323,33
659	371995,94	1511370,70
660	371991,84	1511038,59
661	371892,81	1511047,30
662	371896,82	1511379,39
659	371995,9	1511370,7
	4	0
663	371876,84	1511381,15
664	371872,83	1511049,06
665	371773,89	1511057,77
666	371777,86	1511389,82
663	371876,84	1511381,15
667	371753,91	1511059,53
668	371653,08	1511068,41
669	371656,07	1511400,50
670	371757,88	1511391,58
667	371753,91	1511059,53
671	371636,08	1511402,26
672	371633,09	1511070,17
673	371535,83	1511078,73
674	371539,82	1511410,70
671	371636,08	1511402,26
675	371519,84	1511412,45
676	371515,85	1511080,49
677	371416,97	1511089,20
678	371420,81	1511421,13
675	371519,84	1511412,45
679	371400,83	1511422,96
680	371396,99	1511090,96
681	371291,06	1511100,28

682	371290,04	1511108,20
683	371300,81	1511432,60
679	371400,83	1511422,96
684	371108,90	1511376,97
685	371094,29	1511230,83
686	371015,30	1511238,77
687	371024,29	1511336,05
684	371108,90	1511376,97
688	369182,10	1511401,88
689	369190,42	1511318,98
690	369022,20	1511289,04
691	369007,47	1511373,15
688	369182,10	1511401,88
692	369471,06	1511449,41
693	369480,30	1511348,59
694	369351,62	1511341,54
695	369205,26	1511321,31
696	369196,93	1511404,32
692	369471,06	1511449,41
697	372970,45	1511498,50
698	373069,61	1511497,22
699	373066,88	1511270,07
700	372967,78	1511278,88
697	372970,45	1511498,50
701	372851,74	1511500,04
702	372950,45	1511498,76
703	372947,80	1511280,66
704	372849,06	1511289,43
701	372851,74	1511500,04
705	372731,17	1511501,59
706	372831,74	1511500,29
707	372829,08	1511291,21
708	372728,98	1511300,11
705	372731,17	1511501,59
709	372711,18	1511501,85
710	372709,00	1511301,88
711	372609,13	1511310,76
712	372610,87	1511503,15
709	372711,18	1511501,85
713	372590,87	1511503,41
714	372589,14	1511312,54
715	372491,68	1511321,20
716	372493,90	1511504,66
713	372590,87	1511503,41
717	369670,49	1511482,22
718	369689,98	1511375,86
719	369582,34	1511356,94

720	369495,27	1511349,62
721	369485,90	1511451,86
717	369670,49	1511482,22
722	372374,69	1511506,20
723	372473,90	1511504,92
724	372471,70	1511322,98
725	372372,62	1511331,78
722	372374,69	1511506,20
726	372255,64	1511507,74
727	372354,69	1511506,46
728	372352,64	1511333,56
729	372253,60	1511342,36
726	372255,64	1511507,74
730	372134,60	1511352,94
731	372136,48	1511509,28
732	372235,64	1511508,00
733	372233,62	1511344,14
730	372134,60	1511352,94
734	369793,16	1511502,40
735	369814,08	1511401,19
736	369696,85	1511377,17
737	369677,40	1511483,36
734	369793,16	1511502,40
738	368862,9	1511363,9

	2	8
739	368767,93	1511491,29
740	369086,35	1511551,66
741	369103,47	1511409,21
742	368998,99	1511392,02
738	368862,92	1511363,98
743	369908,75	1511521,42
744	369936,43	1511426,25
745	369823,87	1511403,19
746	369803,04	1511504,03
743	369908,75	1511521,42
747	369118,29	1511411,65
748	369101,11	1511554,57
749	369233,10	1511582,59
750	369256,14	1511434,33
747	369118,29	1511411,65
751	369266,01	1511435,95
752	369242,90	1511584,67
753	369302,92	1511597,41
754	369315,98	1511522,21
755	369323,32	1511445,38
751	369266,01	1511435,95
756	369333,21	1511447,00
757	369325,90	1511523,54

758	369312,72	1511599,39
759	369373,36	1511610,87
760	369398,97	1511457,82
756	369333,21	1511447,00
761	369408,84	1511459,45
762	369383,19	1511612,73
763	369441,12	1511623,70
764	369468,58	1511469,27
761	369408,84	1511459,45
765	369455,86	1511626,49
766	369513,45	1511637,40
767	369543,71	1511481,64
768	369483,38	1511471,71
765	369455,86	1511626,49
769	372114,11	1511718,38
770	372116,60	1511519,41
771	372114,99	1511385,09
772	372016,23	1511394,00
773	372020,45	1511726,70
769	372114,11	1511718,38
774	372000,47	1511728,47
775	371996,26	1511395,77
776	371897,13	1511404,46
777	371901,14	1511737,28
774	372000,47	1511728,47
778	369553,58	1511483,26
779	369523,29	1511639,18
780	369638,13	1511658,86
781	369666,88	1511501,90
778	369553,58	1511483,26
782	371524,15	1511770,74
783	371520,14	1511437,52
784	371301,64	1511457,64
785	371302,18	1511473,65
786	371441,55	1511546,94
787	371459,24	1511776,50
782	371524,15	1511770,74
788	371881,16	1511739,06
789	371877,15	1511406,21
790	371778,16	1511414,89
791	371782,14	1511747,85
788	371881,16	1511739,06
792	371758,18	1511416,65
793	371656,30	1511425,58
794	371659,30	1511758,75
795	371762,16	1511749,62
792	371758,18	1511416,65

796	369645,03	1511660,04
797	369756,63	1511679,17
798	369789,11	1511522,01
799	369673,79	1511503,04
796	369645,03	1511660,04
800	371639,31	1511760,52
801	371636,31	1511427,33
802	371540,12	1511435,77
803	371544,13	1511768,97
800	371639,31	1511760,52
804	369860,21	1511533,70
805	369798,98	1511523,63
806	369766,49	1511680,88
807	369836,16	1511693,17
804	369860,21	1511533,70
808	369927,56	1511545,01
809	369870,08	1511535,33
810	369846,01	1511694,90
811	369901,17	1511704,63
808	369927,56	1511545,01
812	369942,32	1511547,65
813	369915,94	1511707,24
814	370165,88	1511751,31
815	370213,3	1511596,1
	3	3
812	369942,32	1511547,65
816	370223,22	1511597,95
817	370175,81	1511753,06
818	370282,57	1511771,77
819	370317,91	1511616,28
816	370223,22	1511597,95
820	369422,11	1511794,96
821	369493,05	1511811,41
822	369486,67	1511782,31
823	369508,81	1511661,96
824	369378,44	1511637,28
825	369358,42	1511728,39
826	369408,52	1511765,24
820	369422,11	1511794,96
827	369503,21	1511811,08
828	369558,24	1511820,88
829	369606,47	1511831,64
830	369633,62	1511683,45
831	369518,65	1511663,75
832	369496,87	1511782,13
827	369503,21	1511811,08
833	369730,63	1511854,38
834	369752,32	1511703,79

835	369640,52	1511684,63
836	369613,33	1511833,02
833	369730,63	1511854,38
837	369897,09	1511729,30
838	369762,18	1511705,51
839	369740,51	1511855,88
840	369863,50	1511870,91
841	369874,16	1511868,01
837	369897,09	1511729,30
842	369889,39	1511867,87
843	370062,08	1511898,12
844	370072,65	1511826,68
845	370084,30	1511762,31
846	369911,86	1511731,90
842	369889,39	1511867,87
847	370071,94	1511899,86
848	370202,15	1511922,99
849	370231,22	1511788,22
850	370094,15	1511764,05
851	370082,52	1511828,30
847	370071,94	1511899,86
852	372112,23	1512076,52
853	372113,90	1511743,50
854	372020,7	1511751,7
	7	7
855	372024,97	1512083,66
852	372112,23	1512076,52
856	372004,99	1512085,30
857	372000,79	1511753,54
858	371901,45	1511762,36
859	371905,44	1512093,45
856	372004,99	1512085,30
860	371786,38	1512103,22
861	371885,46	1512095,09
862	371881,47	1511764,13
863	371782,44	1511772,92
860	371786,38	1512103,22
864	371493,80	1512127,81
865	371528,44	1512126,74
866	371524,45	1511795,81
867	371461,43	1511801,41
864	371493,80	1512127,81
868	371642,56	1512120,76
869	371639,54	1511785,60
870	371544,43	1511794,04
871	371548,43	1512125,88
868	371642,56	1512120,76
872	371762,46	1511774,69

873	371659,52	1511783,83
874	371663,38	1512211,01
875	371766,59	1512211,01
872	371762,46	1511774,69
876	372107,45	1512211,02
877	372111,65	1512101,65
878	372025,29	1512108,72
879	372026,58	1512211,02
876	372107,45	1512211,02
880	372006,58	1512211,02
881	372005,31	1512110,36
882	371905,63	1512118,52
883	371905,85	1512211,02
880	372006,58	1512211,02
884	371885,85	1512211,02
885	371885,63	1512120,16
886	371786,55	1512128,29
887	371786,59	1512211,01
884	371885,85	1512211,02
888	371425,94	1512185,29
889	371425,66	1512211,02
890	371643,38	1512211,01
891	371642,79	1512145,79
892	371539,1	1512151,4
	2	2
893	371490,65	1512152,92
888	371425,94	1512185,29
894	371424,91	1512475,20
895	371526,88	1512476,09
896	371526,69	1512236,01
897	371425,50	1512236,02
894	371424,91	1512475,20
898	371546,93	1512537,92
899	371646,56	1512564,37
900	371643,60	1512236,01
901	371546,69	1512236,01
898	371546,93	1512537,92
902	371731,46	1512559,88
903	371766,76	1512583,46
904	371766,60	1512236,01
905	371663,60	1512236,01
906	371666,58	1512566,36
902	371731,46	1512559,88
907	371786,77	1512592,77
908	371837,69	1512595,93
909	371886,80	1512620,56
910	371885,91	1512236,02
911	371786,60	1512236,01

907	371786,77	1512592,77
912	372090,33	1512644,04
913	372106,47	1512236,02
914	372026,73	1512236,02
915	372026,66	1512655,08
912	372090,33	1512644,04
916	372006,66	1512656,60
917	372006,73	1512236,02
918	371905,91	1512236,02
919	371906,83	1512630,62
920	371954,86	1512654,76
916	372006,66	1512656,60
921	370012,81	1512481,49
922	369936,49	1512408,12
923	369930,54	1512471,54
924	369913,87	1512503,24
925	369975,17	1512543,31
921	370012,81	1512481,49
926	371104,82	1512379,73
927	371079,11	1512430,08
928	371065,72	1512429,85
929	371066,16	1512484,54
930	371165,66	1512485,00
931	371163,6	1512989,7
	4	3
932	371244,15	1512989,85
933	371246,44	1512521,72
934	371219,44	1512288,33
926	371104,82	1512379,73
935	370865,65	1512351,54
936	370863,49	1512989,29
937	370943,55	1512989,40
938	370945,72	1512352,35
935	370865,65	1512351,54
939	371145,58	1512504,91
940	371066,19	1512504,55
941	371063,95	1512989,58
942	371143,64	1512989,70
939	371145,58	1512504,91
943	370362,34	1513366,64
944	370443,63	1513367,01
945	370443,08	1513008,67
946	370362,00	1513008,55
943	370362,34	1513366,64
947	370463,08	1513008,70
948	370463,63	1513367,10
949	370543,48	1513367,45
950	370543,32	1513008,81

947	370463,08	1513008,70
951	370662,99	1513008,99
952	370663,22	1513367,99
953	370742,54	1513368,35
954	370743,57	1513009,11
951	370662,99	1513008,99
955	370563,32	1513008,84
956	370563,48	1513367,54
957	370643,22	1513367,90
958	370642,99	1513008,96
955	370563,32	1513008,84
959	370262,13	1513012,29
960	370261,58	1513366,19
961	370342,34	1513366,55
962	370342,00	1513008,95
959	370262,13	1513012,29
963	370763,57	1513009,14
964	370762,54	1513368,44
965	370842,21	1513368,79
966	370843,43	1513009,26
963	370763,57	1513009,14
967	370863,43	1513009,29
968	370862,21	1513368,88
969	370942,2	1513369,2

	5	4
970	370943,48	1513009,40
967	370863,43	1513009,29
971	370963,48	1513009,43
972	370962,25	1513369,33
973	371042,19	1513369,69
974	371043,85	1513009,55
971	370963,48	1513009,43
975	371063,85	1513009,58
976	371062,19	1513369,78
977	371142,12	1513370,14
978	371143,56	1513009,70
975	371063,85	1513009,58
979	371162,12	1513370,22
980	371242,30	1513370,58
981	371244,06	1513009,85
982	371163,56	1513009,73
979	371162,12	1513370,22
983	370140,18	1513365,65
984	370139,85	1513015,20
985	370058,34	1513015,19
986	370058,99	1513365,28
983	370140,18	1513365,65
987	370038,99	1513365,20

988	370038,34	1513015,19
989	369956,70	1513015,19
990	369957,02	1513364,83
987	370038,99	1513365,20
991	370242,13	1513015,20
992	370159,85	1513015,20
993	370160,18	1513365,74
994	370241,58	1513366,10
991	370242,13	1513015,20
995	369937,0	1513364,7

	2	4
996	369936,70	1513015,19
997	369854,87	1513015,19
998	369854,05	1513364,37
995	369937,02	1513364,74
999	371264,06	1513009,88
1000	371262,30	1513370,67
1001	371341,47	1513371,03
1002	371342,65	1513009,99
999	371264,06	1513009,88

ГЕОГРАФИЧЕСКАЯ ЧАСТЬ

ПРОЕКТ ВНЕСЕНИЯ ИЗМЕНЕНИЙ В ПРОЕКТ МЕЖЕВАНИЯ ТЕРРИТОРИИ УЛИЧНО-ДОРОЖНОЙ СЕТИ СЕЛА КУНГУРКА ГОРОДСКОГО ОКРУГА РЕВДА.
ОСНОВНАЯ (УТВЕРЖДАЕМАЯ) ЧАСТЬ.
ЧЕРТЕЖ МЕЖЕВАНИЯ ТЕРРИТОРИИ. МАСШТАБ 1:10000.

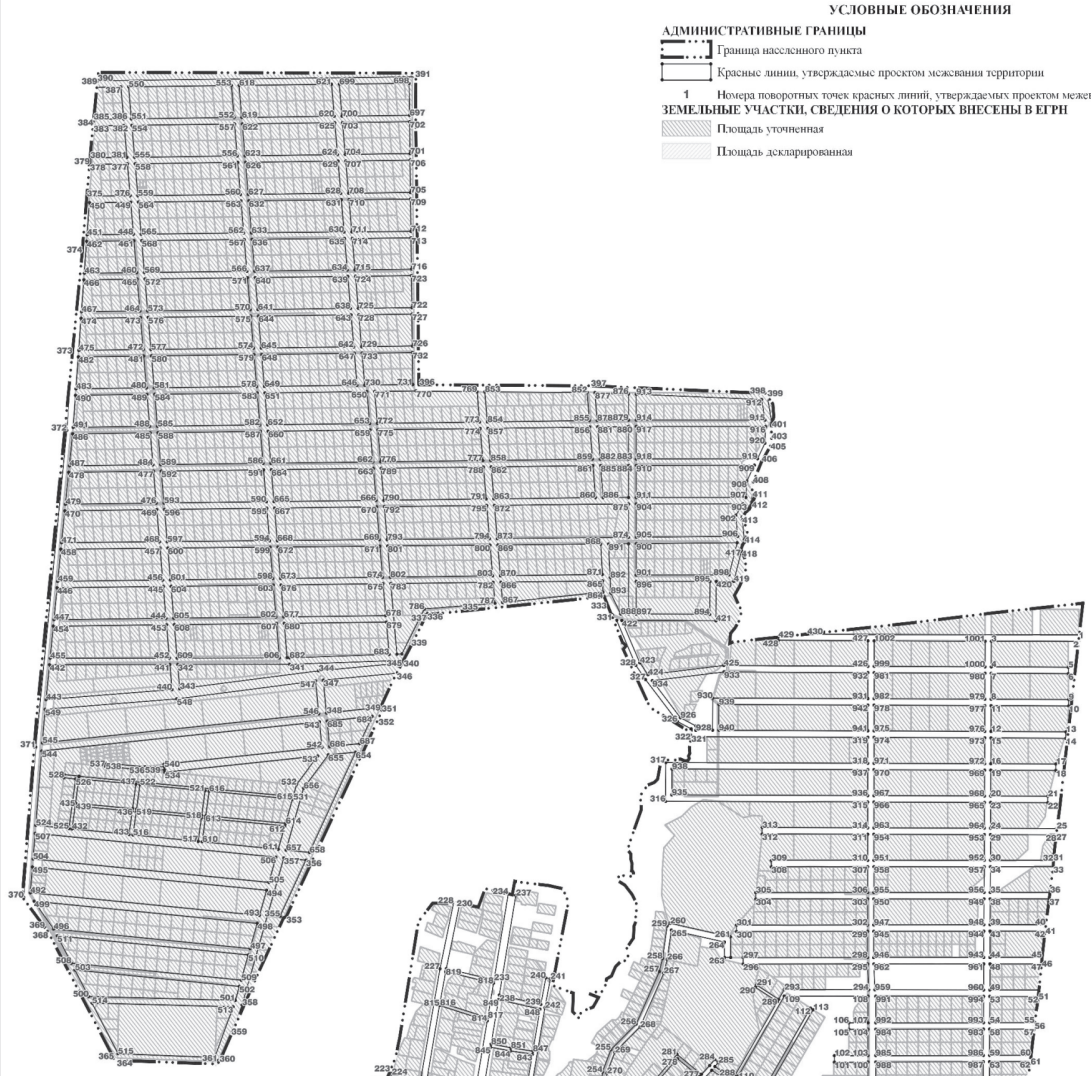

Границы территории, в отношении которой утверждается проект межевания, обозначены красными линиями.

Границы существующих элементов планировочной структуры (Улично-дорожной сети, Территорий общего пользования, за исключением улично-дорожной сети) обозначены красными линиями, поскольку такие границы совпадают с красными линиями.

Линии отступа от красных линий в целях определения мест допустимого размещения зданий, строений, сооружений обозначены красными линиями, поскольку такие линии отступа совпадают с красными линиями и отступ от красных линий составляет 0 м (за исключением случаев показа линий отступа от красных линий специальным условным знаком).

Изм.	Кол.уч	Лист	№док	Подп.	Дата	Проект внесения изменений в проект межевания территории улично-дорожной сети села Кунгурка городского округа Ревда		
Разраб.		Вершутинена			08.24		Стадия	Лист	Листов
Проверил		Федосов			08.24	Основная (утверждаемая) часть	ДПТ		1
Н. контр.		Ширяев			08.24	Чертеж межевания территории. Масштаб 1:10000	ООО "КОПТИС"		
Гип. дир.		Рычков			08.24				

Формат: А2

ПРОЕКТ ВНЕСЕНИЯ ИЗМЕНЕНИЙ В ПРОЕКТ МЕЖЕВАНИЯ ТЕРРИТОРИИ УЛИЧНО-ДОРОЖНОЙ СЕТИ СЕЛА КУНГУРКА ГОРОДСКОГО ОКРУГА РЕВДА
МАТЕРИАЛЫ ПО ОБОСНОВАНИЮ
ЧЕРТЕЖ ПО ОБОСНОВАНИЮ ПРОЕКТА МЕЖЕВАНИЯ ТЕРРИТОРИИ. МАСШТАБ 1:10000.

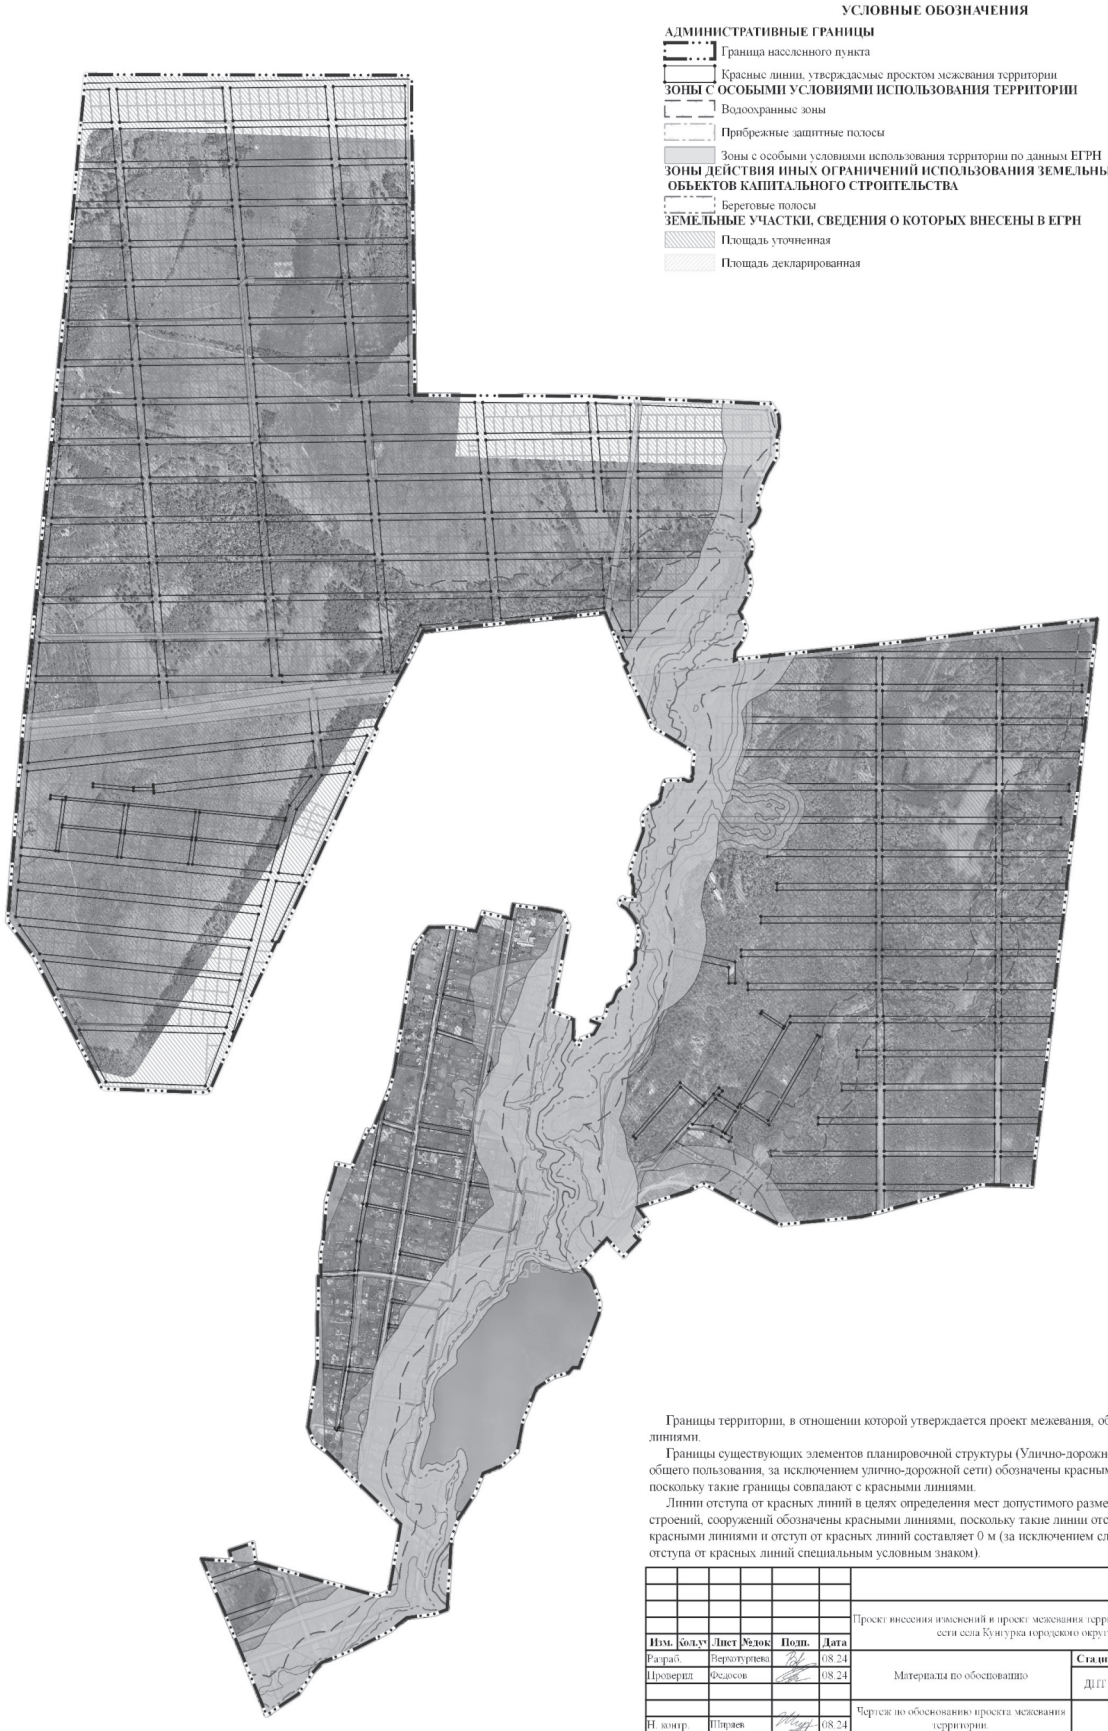

Границы территории, в отношении которой утверждается проект межевания, обозначены красными линиями.

Границы существующих элементов планировочной структуры (Улично-дорожной сети, Территорий общего пользования, за исключением улично-дорожной сети) обозначены красными линиями, поскольку такие границы совпадают с красными линиями.

Линии отступа от красных линий в целях определения мест допустимого размещения зданий, строений, сооружений обозначены красными линиями, поскольку такие линии отступа совпадают с красными линиями и отступ от красных линий составляет 0 м (за исключением случаев показа линий отступа от красных линий специальным условным знаком).

						Проект внесения изменений в проект межевания территории улично-дорожной сети села Кунгурка городского округа Ревда		
Изм.	Кол.уч	Лист	№док	Подп.	Дата			
Разраб.		Верхотурцева			08.24	Материалы по обоснованию	Стадия	Лист	Листов
Проверил		Федосов			08.24		ДПТ		1
Н. контр.		Пирляев			08.24	Чертеж по обоснованию проекта межевания территории. Масштаб 1:10000	ООО "КОПТИС"		
Гип. дир.		Рычков			08.24				

ООО "КОПТИС"

ПРОЕКТ ВНЕСЕНИЯ ИЗМЕНЕНИЙ В ПРОЕКТ МЕЖЕВАНИЯ ТЕРРИТОРИИ УЛИЧНО-ДОРОЖНОЙ СЕТИ ПОСЁЛКА КРЫЛАТОВСКИЙ ГОРОДСКОГО ОКРУГА РЕВДА

ОСНОВНАЯ (УТВЕРЖДАЕМАЯ) ЧАСТЬ
Текстовая часть

2024 г.

ПРОЕКТ ВНЕСЕНИЯ ИЗМЕНЕНИЙ В ПРОЕКТ МЕЖЕВАНИЯ ТЕРРИТОРИИ УЛИЧНО-ДОРОЖНОЙ СЕТИ ПОСЁЛКА КРЫЛАТОВСКИЙ ГОРОДСКОГО ОКРУГА РЕВДА

Заказчик: Администрация городского округа Ревда;
Исполнитель: ООО "КОПТИС".

Генеральный директор
ООО "КОПТИС", к.т.н. _____ **А.В. Рычков**

АВТОРСКИЙ КОЛЛЕКТИВ:

Графическая часть	
Директор по стратегическому развитию	А.П. Федосов
Инженер-картограф	Е.С. Верхотурцева
Текстовая часть	
Старший научный сотрудник	Д.Ю. Ширяев
Инженер-картограф	Е.С. Верхотурцева

СОДЕРЖАНИЕ ПРОЕКТА МЕЖЕВАНИЯ ТЕРРИТОРИИ

№ п/п	Наименование	№ тома/листа	Кол-во листов	Гриф секр.	Инв. №
1	**2**	3	4	5	6
Основная часть					
1	Текстовая часть		8	н/с	
2	Чертеж межевания территории. М 1:10000	1	1	н/с	
	Материалы по обоснованию				
3	Чертеж по обоснованию проекта межевания территории М 1:10000	1	1	н/с	

ВВЕДЕНИЕ

Подготовка проекта внесения изменений в проект межевания территории улично-дорожной сети посёлка Крылатовский городского округа Ревда (далее – проект межевания территории) осуществляется без подготовки проекта планировки территории, в целях установления, изменения, отмены красных линий для застроенных территорий, в границах которых не планируется размещение новых объектов капитального строительства, применительно к которым не предусматривается осуществление деятельности по комплексному и устойчивому развитию территории.

Проект межевания территории разработан на основании Постановления администрации городского округа Ревда от 07.08.2024г. № 2396 «О подготовке проекта внесения изменений в проект межевания территории улично-дорожной сети в границах населенных пунктов городского округа Ревда».

При разработке проекта межевания территории учтены следующие нормативные акты:

- Градостроительный кодекс Российской Федерации (в действующей редакции);
- Земельный кодекс Российской Федерации (в действующей редакции);
- Водный кодекс Российской Федерации (в действующей редакции);
- Лесной кодекс Российской Федерации (в действующей редакции);
- Федеральный закон от 24.07.2007 г. № 221-ФЗ «О кадастровой деятельности»;
- Федеральный закон от 30.12.2009 № 384-ФЗ «Технический регламент о безопасности зданий и сооружений»;
- СП 42.13330.2016 «Градостроительство. Планировка и застройка городских и сельских поселений». Актуализированная редакция СНиП 2.07.01-89*;
- СП 34.13330.2012 «Автомобильные дороги». Актуализированная редакция СНиП 2.05.02-85*;
- СП 30-102-99 «Планировка и застройка территорий малоэтажного строительства»;
- РДС 30-201-98 «Инструкция о порядке проектирования и установления красных линий в городах и других поселениях Российской Федерации»;
- Генеральный план городского округа Ревда, утвержденный Решением Думы городского округа Ревда "Об утверждении генерального плана городского округа Ревда Свердловской области" от 25 июля 2018 года № 223 с изменениями от 28 апреля 2021 года № 476 "О внесение изменений в генеральный план городского округа Ревда Свердловской области";

• Правила землепользования и застройки городского округа Ревда, утвержденные Решением Думы городского округа Ревда от 25 марта 2020 года № 389 с изменениями от 30 сентября 2020 года № 428 "О внесение изменений в Правила землепользования и застройки городского округа Ревда Свердловской области", с изменениями от 26 мая 2021 года № 481 "О внесение изменений в Правила землепользования и застройки городского округа Ревда Свердловской области" и с изменениями от 26 октября 2022 года № 117 "О внесение изменений в Правила землепользования и застройки городского округа Ревда Свердловской области в новой редакции, утвержденные Решением Думы городского округа Ревда от 25.03.2020 №389".

Для подготовки проекта межевания территории в качестве исходных данных для проектирования использовались следующие материалы:

• цифровой ортофотоплан на территорию М 1:2000, выполненный АО «УСГИК» в 2020 г., предоставленные администрацией городского округа Ревда;

• сведения Единого государственного реестра недвижимости.

ПОЯСНИТЕЛЬНАЯ ЗАПИСКА

Территория, на которую разрабатываетсяпроект межевания территории, расположена в Свердловской области, в городском округе Ревда, в посёлке Крылатовский, в границах кадастровых кварталов: 66:21:1601001, 66:21:1601002, 66:21:1601003.

Территория проектирования относится к категории земель: земли населенных пунктов.

Проектируемая территория является застроенной территорией, преимущественно одно – двухэтажными индивидуальными жилыми домами.

Особо охраняемые природные территории и территории объектов культурного наследия на участке проектирования отсутствуют. Участок проектирования расположен вне границ зон специального назначения, вне зон месторождений полезных ископаемых.

Подготовка проекта межевания территории осуществляется применительно к территории элемента планировочной структуры – улично-дорожной сети населённого пункта.

Границы территории, в отношении которой утверждаетсяпроект межевания (улично-дорожной сети, территорий общего пользования) определены устанавливаемыми красными линиями улично-дорожной сети населённого пункта.

Подготовка проекта межевания территории осуществляется для установления, изменения, отмены красных линий для застроенных территорий, в границах которых не планируется размещение новых объектов капитального строительства, применительно к которым не предусматривается осуществление деятельности по комплексному и устойчивому развитию территории.

Красные линии - линии, которые обозначают границы территорий общего пользования и подлежат установлению, изменению или отмене в документации по планировке территории.

Площадь территории в границах красных линий составила 333215,07 м² (33,3 га).

Проект межевания территории состоит из основной части, которая подлежит утверждению, и материалов по обоснованию проекта.

Основная часть проекта межевания территории включает в себя настоящую текстовую часть и чертёж межевания территории.

Текстовая часть проекта межевания территории включает в себя:

1) сведения о границах территории, в отношении которой утверждается проект межевания, содержащие перечень координат характерных точек этих границ в системе координат МСК-66 (местной системе координат

Свердловской области), используемой для ведения Единого государственного реестра недвижимости (приведён в таблице 1 настоящей текстовой части);

2) перечень координат характерных точек красных линий в системе координат МСК-66 (местной системе координат Свердловской области), используемой для ведения Единого государственного реестра недвижимости, система высот – Балтийская (приведён в таблице 1 настоящей текстовой части).

На чертеже межевания территории отображены:

1) границы существующих элементов планировочной структуры – Улично-дорожной сети, Территорий общего пользования, за исключением улично-дорожной сети (обозначены красными линиями, поскольку такие границы совпадают с красными линиями);

2) красные линии, утверждаемые проектом межевания территории в соответствии с пунктом 2 части 2 статьи 43 Градостроительного кодекса Российской Федерации;

3) линии отступа от красных линий в целях определения мест допустимого размещения зданий, строений, сооруженийв границах улично-дорожной сети и территорий общего пользования (обозначены красными линиями, поскольку такие линии отступа совпадают с красными линиями и отступ от красных линий составляет 0 м (за исключением случаев показа линий отступа от красных линий специальным условным знаком);

4) границы территории, в отношении которой утверждается проект межевания(обозначены красными линиями, за исключением случаев показа таких границ специальным условным знаком).

Материалы по обоснованию проекта межевания территории включают в себя чертёж, на котором отображены:

1) границы существующих земельных участков;

2) границы зон с особыми условиями использования территорий;

3) местоположение существующих объектов капитального строительства.

В соответствии со ст. 19 Правил землепользования и застройки городского округа, минимальный отступ от границ земельных участков в целях определения мест допустимого размещения зданий, строений, сооружений, за пределами которых запрещено строительство зданий, строений, сооружений, не применяется для тех сторон границы участка, расстояния от которых определены линией отступа от красной линии.

В настоящем Проекте межевания территории земельные участки не образуются и не изменяются, поскольку целью проекта является установление, изменение, отмена красных линий для застроенных

территорий, в границах которых не планируется размещение новых объектов капитального строительства.

Координаты характерных точек границ территории, в отношении которой утверждается проект межевания, определены в соответствии с требованиями к точности определения координат характерных точек границ, установленных в соответствии с Градостроительным кодексом Российской Федерации для территориальных зон.

Таблица 1

Перечень координат характерных точек красных линий и границ территории, в отношении которой утвержден проект межевания

№ поворотной точки	X	Y
1	365592,38	1509344,03
2	365592,82	1509329,04
3	366108,75	1509352,03
4	366209,91	1509199,71
5	366242,62	1509221,40
6	366263,95	1509190,82
7	366257,96	1509183,93
8	366252,24	1509173,22
9	366241,22	1509163,23
10	366169,42	1509110,20
11	366123,03	1509151,34
12	366109,76	1509136,37
13	366252,16	1509010,07
14	366170,29	1508857,74
15	366076,36	1508851,04
16	366019,16	1508866,34
17	365890,98	1508980,67
18	365623,13	1509077,15
19	365623,37	1509075,30
20	365624,10	1509060,86
21	365883,17	1508967,54
22	366011,84	1508852,77
23	366074,91	1508835,89
24	366180,42	1508843,43
25	366241,68	1508831,96
26	366267,63	1508811,90
27	366238,84	1508754,56
28	366252,24	1508747,83
29	366279,72	1508802,55
30	366322,57	1508769,43
31	366459,75	1508838,17
32	366560,27	1508939,52
33	366635,30	1508877,13
34	366657,13	1508871,09
35	366599,98	1508828,75
36	366540,47	1508763,79
37	366506,70	1508796,33
38	366499,76	1508789,12
39	366533,71	1508756,42
40	366492,35	1508711,27
41	366495,63	1508708,27
42	366513,11	1508711,72
43	366610,07	1508817,56
44	366675,47	1508866,02
45	366714,39	1508855,26
46	366869,81	1508949,63
47	366981,45	1508953,10
48	367118,80	1508997,37
49	367126,35	1508930,75
50	367136,06	1508931,86
51	367128,13	1508997,96
52	367133,76	1508998,60
53	367132,45	1509010,12
54	367132,19	1509102,09
55	367105,28	1509123,13
56	367256,37	1509273,93
57	367317,01	1509240,03
58	367501,46	1509302,18
59	367677,29	1509453,82
60	367635,09	1509946,19
61	367626,11	1509957,98
62	367393,99	1509929,83
63	367975,86	1510287,16
64	367974,59	1510298,13
65	367391,21	1509939,86
66	367461,87	1510061,26
67	367487,15	1510098,23

68	367507,43	1510118,30
69	367550,49	1510151,68
70	367590,31	1510176,71
71	367625,86	1510196,04
72	367774,15	1510264,29
73	367852,48	1510309,06
74	367892,68	1510335,86
75	367946,09	1510375,99
76	367960,15	1510385,76
77	367972,85	1510393,12
78	367986,58	1510395,73
79	367998,58	1510395,49
80	368003,02	1510405,40
81	367985,74	1510405,75
82	367971,15	1510402,98
83	367941,16	1510384,75
84	367940,23	1510384,10
85	367886,90	1510344,02
86	367847,37	1510317,65
87	367769,57	1510273,19
88	367621,38	1510204,98
89	367585,39	1510185,42
90	367544,75	1510159,89
91	367500,82	1510125,83
92	367479,43	1510104,67
93	367453,44	1510066,64
94	367373,36	1509928,91
95	367205,31	1509827,96
96	367203,49	1509830,44
97	367176,44	1509810,61
98	366664,85	1509503,09
99	366623,48	1509556,56
100	366567,93	1509598,73
101	366434,10	1509730,27
102	366417,57	1509840,40
103	366405,59	1509839,32
104	366408,53	1509819,77
105	366170,96	1509653,02
106	366143,27	1509768,46
107	366389,10	1509929,99
108	366387,33	1509952,76
109	366138,30	1509789,17
110	366109,52	1509909,15
111	366257,58	1510000,44
112	366382,29	1510000,40
113	366380,67	1510010,41
114	366273,79	1510010,43

115	366370,98	1510070,36
116	366367,52	1510091,74
117	366086,69	1509918,57
118	366189,62	1509489,48
119	366196,15	1509370,94
1	365592,38	1509344,03
120	366277,40	1508823,31
121	366463,41	1509016,06
122	366547,27	1508947,72
123	366450,83	1508850,48
124	366324,28	1508787,07
120	366277,40	1508823,31
125	366351,64	1508921,84
126	366265,46	1508832,54
127	366247,99	1508846,04
128	366197,47	1508855,49
129	366271,38	1508993,03
125	366351,64	1508921,84
130	366790,63	1508997,98
131	366832,43	1508950,33
132	366711,40	1508876,84
133	366668,83	1508888,61
130	366790,63	1508997,98
134	366615,75	1508992,94
135	366656,44	1508958,96
136	366697,38	1508934,40
137	366651,67	1508893,35
138	366644,78	1508895,26
139	366576,20	1508952,28
134	366615,75	1508992,94
140	366451,65	1509025,47
141	366365,54	1508936,25
142	366327,49	1508970,00
143	366406,84	1509060,75
140	366451,65	1509025,47
144	366710,44	1509090,29
145	366786,26	1509014,21
146	366705,16	1508941,39
147	366662,25	1508967,14
148	366622,74	1509000,13
144	366710,44	1509090,29
149	366895,26	1509091,93
150	366972,32	1509018,67
151	366924,91	1508971,35
152	366863,92	1508969,46
153	366845,45	1508958,24
154	366801,80	1509008,00

149	366895,26	1509091,93
155	367094,59	1509112,45
156	367117,21	1509094,76
157	367117,43	1509017,94
158	366978,01	1508973,00
159	366954,13	1508972,26
155	367094,59	1509112,45
160	366470,38	1509023,28
161	366616,28	1509174,46
162	366693,02	1509101,08
163	366552,36	1508956,46
160	366470,38	1509023,28
164	366247,57	1509155,48
165	366260,25	1509166,98
166	366265,91	1509177,58
167	366277,92	1509164,55
168	366285,61	1509158,22
169	366351,30	1509107,53
170	366319,33	1509074,87
171	366333,62	1509060,88
172	366365,42	1509093,36
173	366395,04	1509070,05
174	366316,27	1508979,95
175	366177,06	1509103,41
164	366247,57	1509155,48
176	366800,06	1509182,44
177	366884,35	1509102,30
178	366793,71	1509020,90
179	366717,41	1509097,46
176	366800,06	1509182,44
180	366372,46	1509100,55
181	366527,72	1509259,15
182	366605,44	1509184,83
183	366458,63	1509032,70
180	366372,46	1509100,55
184	367151,01	1509332,83
185	367238,23	1509284,07
186	366979,40	1509025,74
187	366906,19	1509095,34
184	367151,01	1509332,83
188	366892,83	1509277,81
189	366980,60	1509202,35
190	366888,05	1509112,58
191	366807,04	1509189,61
188	366892,83	1509277,81
192	366700,00	1509108,25
193	366623,23	1509181,66

194	366731,73	1509294,08
195	366802,30	1509213,43
192	366700,00	1509108,25
196	366269,09	1509181,50
197	366279,26	1509193,20
198	366444,90	1509338,35
199	366513,27	1509272,97
200	366354,83	1509111,13
201	366288,69	1509162,15
202	366281,37	1509168,19
196	366269,09	1509181,50
203	366809,30	1509220,62
204	366738,70	1509301,31
205	366803,69	1509368,65
206	366880,77	1509294,10
203	366809,30	1509220,62
207	366120,41	1509352,55
208	366293,40	1509360,26
209	366333,58	1509355,69
210	366364,83	1509314,40
211	366212,71	1509213,57
207	366120,41	1509352,55
212	366792,91	1509379,08
213	366612,39	1509192,02
214	366534,72	1509266,29
215	366717,01	1509452,50
212	366792,91	1509379,08
216	366987,81	1509209,35
217	366899,81	1509284,99
218	367025,19	1509413,90
219	367056,70	1509442,47
220	367133,59	1509350,76
216	366987,81	1509209,35
221	367292,74	1509270,78
222	367526,98	1509487,53
223	367600,50	1509407,40
224	367493,89	1509315,46
225	367318,52	1509256,37
221	367292,74	1509270,78
226	366477,33	1509366,77
227	366541,47	1509413,88
228	366672,17	1509495,87
229	366702,64	1509466,40
230	366520,26	1509280,12
231	366452,45	1509344,97
226	366477,33	1509366,77
232	366891,22	1509304,85

233	366814,11	1509379,44
234	366930,59	1509500,14
235	367006,02	1509422,88
232	366891,22	1509304,85
236	367433,60	1509589,32
237	367510,08	1509505,95
238	367269,79	1509283,61
239	367162,62	1509343,52
236	367433,60	1509589,32
240	366654,64	1509496,68
241	366405,87	1509341,40
242	366388,53	1509350,30
243	366361,30	1509400,68
244	366360,75	1509406,23
245	366362,15	1509416,54
246	366368,80	1509443,27
247	366565,16	1509585,77
248	366614,96	1509547,96
240	366654,64	1509496,68
249	366920,11	1509510,88
250	366803,33	1509389,87
251	366727,50	1509463,22
252	366847,23	1509585,52
249	366920,11	1509510,88
253	367619,44	1509423,73
254	367545,33	1509504,51
255	367637,76	1509590,04
256	367649,89	1509594,61
257	367661,68	1509460,16
253	367619,44	1509423,73
258	366209,68	1509488,88
259	366473,88	1509674,35
260	366553,65	1509595,94
261	366340,54	1509441,30
262	366328,24	1509376,83
263	366216,13	1509371,83
258	366209,68	1509488,88
264	367336,27	1509695,41
265	367416,70	1509607,74
266	367140,91	1509357,59
267	367064,12	1509449,19
264	367336,27	1509695,41
268	367016,81	1509433,30
269	366850,80	1509603,33

270	366956,77	1509666,99
271	367106,82	1509514,90
268	367016,81	1509433,30
272	367648,09	1509615,04
273	367646,24	1509619,95
274	367624,37	1509611,71
275	367528,43	1509522,93
276	367452,12	1509606,12
277	367567,13	1509710,44
278	367639,05	1509718,20
272	367648,09	1509615,04
279	366174,68	1509637,51
280	366177,65	1509633,28
281	366411,85	1509797,66
282	366422,82	1509724,52
283	366463,00	1509685,04
284	366206,48	1509504,96
279	366174,68	1509637,51
285	367121,66	1509528,33
286	367046,07	1509604,95
287	367253,25	1509785,90
288	367322,75	1509710,15
285	367121,66	1509528,33
289	367348,58	1509902,36
290	367028,48	1509622,78
291	366993,69	1509658,04
292	367212,36	1509818,35
293	367211,25	1509819,86
289	367348,58	1509902,36
294	367435,22	1509624,54
295	367354,82	1509712,18
296	367470,12	1509816,44
297	367629,25	1509835,42
298	367636,92	1509743,11
299	367556,36	1509734,42
294	367435,22	1509624,54
300	367461,43	1509835,54
301	367341,29	1509726,92
302	367272,09	1509802,36
303	367388,43	1509903,97
304	367621,20	1509932,20
305	367627,59	1509855,37
300	367461,43	1509835,54

ПРОЕКТ ВНЕСЕНИЯ ИЗМЕНЕНИЙ В ПРОЕКТ МЕЖЕВАНИЯ ТЕРРИТОРИИ УЛИЧНО-ДОРОЖНОЙ СЕТИ ПОСЕЛКА КРЫЛАТОВСКИЙ ГОРОДСКОГО ОКРУГА РЕВДА.
ОСНОВНАЯ (УТВЕРЖДАЕМАЯ) ЧАСТЬ.
ЧЕРТЕЖ МЕЖЕВАНИЯ ТЕРРИТОРИИ. МАСШТАБ 1:10000.

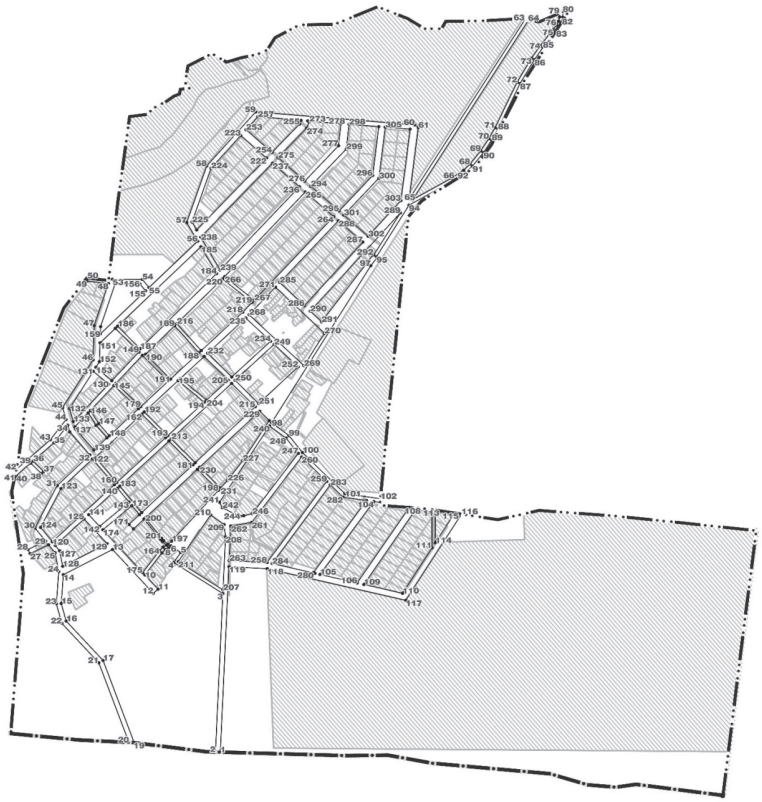

УСЛОВНЫЕ ОБОЗНАЧЕНИЯ

АДМИНИСТРАТИВНЫЕ ГРАНИЦЫ

Граница населенного пункта

Красные линии, утверждаемые проектом межевания территории

1 Номера поворотных точек красных линий, утверждаемых проектом межевания территории

ЗЕМЕЛЬНЫЕ УЧАСТКИ, СВЕДЕНИЯ О КОТОРЫХ ВНЕСЕНЫ В ЕГРН

Площадь уточненная

Площадь декларированная

Границы территории, в отношении которой утверждается проект межевания, обозначены красными линиями.

Границы существующих элементов планировочной структуры (Улично-дорожной сети, Территорий общего пользования, за исключением улично-дорожной сети) обозначены красными линиями, поскольку такие границы совпадают с красными линиями.

Линии отступа от красных линий в целях определения мест допустимого размещения зданий, строений, сооружений обозначены красными линиями, поскольку такие линии отступа совпадают с красными линиями и отступ от красных линий составляет 0 м (за исключением случаев показа линий отступа от красных линий специальным условным знаком).

						Проект внесения изменений в проект межевания территории улично-дорожной сети поселка Крылатовский городского округа Ревда		
Изм.	Кол.уч.	Лист	№док	Подп.	Дата			
Разраб.		Вершотурская			08.24	Основная (утверждаемая) часть	Стадия	Лист	Листов
Проверил		Федосов			08.24		ДПТ		1
Н. контр.		Шарясов			08.24	Чертеж межевания территории. Масштаб 1:10000	ООО "КОПИС"		
Гсн. дир.		Рычков			08.24				

Формат А2

ПРОЕКТ ВНЕСЕНИЯ ИЗМЕНЕНИЙ В ПРОЕКТ МЕЖЕВАНИЯ ТЕРРИТОРИИ УЛИЧНО-ДОРОЖНОЙ СЕТИ ПОСЕЛКА КРЫЛАТОВСКИЙ ГОРОДСКОГО ОКРУГА РЕВДА
МАТЕРИАЛЫ ПО ОБОСНОВАНИЮ
ЧЕРТЕЖ ПО ОБОСНОВАНИЮ ПРОЕКТА МЕЖЕВАНИЯ ТЕРРИТОРИИ. МАСШТАБ 1:10000.

УСЛОВНЫЕ ОБОЗНАЧЕНИЯ

АДМИНИСТРАТИВНЫЕ ГРАНИЦЫ

Граница населенного пункта

Красные линии, утверждаемые проектом межевания территории

ЗОНЫ С ОСОБЫМИ УСЛОВИЯМИ ИСПОЛЬЗОВАНИЯ ТЕРРИТОРИИ

Водоохранные зоны

Прибрежные защитные полосы

Зоны с особыми условиями использования территории по данным ЕГРН

ЗОНЫ ДЕЙСТВИЯ ИНЫХ ОГРАНИЧЕНИЙ ИСПОЛЬЗОВАНИЯ ЗЕМЕЛЬНЫХ УЧАСТКОВ И ОБЪЕКТОВ КАПИТАЛЬНОГО СТРОИТЕЛЬСТВА

Береговые полосы

ЗЕМЕЛЬНЫЕ УЧАСТКИ, СВЕДЕНИЯ О КОТОРЫХ ВНЕСЕНЫ В ЕГРН

Площадь уточненная

Площадь декларированная

Границы территории, в отношении которой утверждается проект межевания, обозначены красными линиями.

Границы существующих элементов планировочной структуры (Улично-дорожной сети, Территорий общего пользования, за исключением улично-дорожной сети) обозначены красными линиями, поскольку такие границы совпадают с красными линиями.

Линии отступа от красных линий в целях определения мест допустимого размещения зданий, строений, сооружений обозначены красными линиями, поскольку такие линии отступа совпадают с красными линиями и отступ от красных линий составляет 0 м (за исключением случаев показа линий отступа от красных линий специальным условным знаком).

						Проект внесения изменений в проект межевания территории улично-дорожной сети поселка Крылатовский городского округа Ревда		
Изм.	Кол.уч	Лист	№док	Подп.	Дата			
Разраб.		Дерюгурова			08.24	Материалы по обоснованию	Стадия	Лист	Листов
Проверил		Федосов			08.24		ДПТ		1
Н. контр.		Шарыев			08.24	Чертеж по обоснованию проекта межевания территории. Масштаб 1:10000	ООО "КОПИС"		
Ген. дир.		Рычков			08.24				

ООО "КОПТИС"

ПРОЕКТ ВНЕСЕНИЯ ИЗМЕНЕНИЙ В ПРОЕКТ МЕЖЕВАНИЯ ТЕРРИТОРИИ УЛИЧНО-ДОРОЖНОЙ СЕТИ ПОСЁЛКА КРАСНОЯР ГОРОДСКОГО ОКРУГА РЕВДА

ОСНОВНАЯ (УТВЕРЖДАЕМАЯ) ЧАСТЬ
Текстовая часть

2024 г.

ПРОЕКТ ВНЕСЕНИЯ ИЗМЕНЕНИЙ В ПРОЕКТ МЕЖЕВАНИЯ ТЕРРИТОРИИ УЛИЧНО-ДОРОЖНОЙ СЕТИ ПОСЁЛКА КРАСНОЯР ГОРОДСКОГО ОКРУГА РЕВДА

Заказчик: Администрация городского округа Ревда;
Исполнитель: ООО "КОПТИС".

Генеральный директор
ООО "КОПТИС", к.т.н. _____ **А.В. Рычков**

АВТОРСКИЙ КОЛЛЕКТИВ:

Графическая часть	
Директор по стратегическому развитию	А.П. Федосов
Инженер-картограф	Е.С. Верхотурцева
Текстовая часть	
Старший научный сотрудник	Д.Ю. Ширяев
Инженер-картограф	Е.С. Верхотурцева

СОДЕРЖАНИЕ ПРОЕКТА МЕЖЕВАНИЯ ТЕРРИТОРИИ

№ п/п	Наименование	№ тома/листа	Кол-во листов	Гриф секр.	Инв. №
1	**2**	3	4	5	6
Основная часть					
1	Текстовая часть		10	н/с	
2	Чертеж межевания территории. М 1:10000	1	1	н/с	
	Материалы по обоснованию				
3	Чертеж по обоснованию проекта межевания территории М 1:10000	1	1	н/с	

ВВЕДЕНИЕ

Подготовка проекта внесения изменений в проект межевания территории улично-дорожной сети посёлка Краснояр городского округа Ревда (далее – проект межевания территории) осуществляется без подготовки проекта планировки территории, в целях установления, изменения, отмены красных линий для застроенных территорий, в границах которых не планируется размещение новых объектов капитального строительства, применительно к которым не предусматривается осуществление деятельности по комплексному и устойчивому развитию территории.

Проект межевания территории разработан на основании Постановления администрации городского округа Ревда от 07.08.2024г. № 2396 «О подготовке проекта внесения изменений в проект межевания территории улично-дорожной сети в границах населенных пунктов городского округа Ревда».

При разработке проекта межевания территории учтены следующие нормативные акты:

- Градостроительный кодекс Российской Федерации (в действующей редакции);
- Земельный кодекс Российской Федерации (в действующей редакции);
- Водный кодекс Российской Федерации (в действующей редакции);
- Лесной кодекс Российской Федерации (в действующей редакции);
- Федеральный закон от 24.07.2007 г. № 221-ФЗ «О кадастровой деятельности»;
- Федеральный закон от 30.12.2009 № 384-ФЗ «Технический регламент о безопасности зданий и сооружений»;
- СП 42.13330.2016 «Градостроительство. Планировка и застройка городских и сельских поселений». Актуализированная редакция СНиП 2.07.01-89*;
- СП 34.13330.2012 «Автомобильные дороги». Актуализированная редакция СНиП 2.05.02-85*;
- СП 30-102-99 «Планировка и застройка территорий малоэтажного строительства»;
- РДС 30-201-98 «Инструкция о порядке проектирования и установления красных линий в городах и других поселениях Российской Федерации»;
- Генеральный план городского округа Ревда, утвержденный Решением Думы городского округа Ревда "Об утверждении генерального плана городского округа Ревда Свердловской области" от 25 июля 2018 года № 223 с изменениями от 28 апреля 2021 года № 476 "О внесение изменений в генеральный план городского округа Ревда Свердловской области";

• Правила землепользования и застройки городского округа Ревда, утвержденные Решением Думы городского округа Ревда от 25 марта 2020 года № 389 с изменениями от 30 сентября 2020 года № 428 "О внесение изменений в Правила землепользования и застройки городского округа Ревда Свердловской области", с изменениями от 26 мая 2021 года № 481 "О внесение изменений в Правила землепользования и застройки городского округа Ревда Свердловской области" и с изменениями от 26 октября 2022 года № 117 "О внесение изменений в Правила землепользования и застройки городского округа Ревда Свердловской области в новой редакции, утвержденные Решением Думы городского округа Ревда от 25.03.2020 №389".

Для подготовки проекта межевания территории в качестве исходных данных для проектирования использовались следующие материалы:

• цифровой ортофотоплан на территорию М 1:2000, выполненный АО «УСГИК» в 2020 г., предоставленные администрацией городского округа Ревда;

• сведения Единого государственного реестра недвижимости.

ПОЯСНИТЕЛЬНАЯ ЗАПИСКА

Территория, на которую разрабатывается проект межевания территории, расположена в Свердловской области, в городском округе Ревда, в посёлке Краснояр, в границах кадастровых кварталов:66:21:1205001,66:21:1801001, 66:21:1801002.

Территория проектирования относится к категории земель: земли населенных пунктов.

Проектируемая территория является застроенной территорией, преимущественно одно – двухэтажными индивидуальными жилыми домами.

Особо охраняемые природные территории и территории объектов культурного наследия на участке проектирования отсутствуют. Участок проектирования расположен вне границ зон специального назначения, вне зон месторождений полезных ископаемых.

Подготовка проекта межевания территории осуществляется применительно к территории элемента планировочной структуры – улично-дорожной сети населённого пункта.

Границы территории, в отношении которой утверждается проект межевания (улично-дорожной сети, территорий общего пользования) определены устанавливаемыми красными линиями улично-дорожной сети населённого пункта.

Подготовка проекта межевания территории осуществляется для установления, изменения, отмены красных линий для застроенных территорий, в границах которых не планируется размещение новых объектов капитального строительства, применительно к которым не предусматривается осуществление деятельности по комплексному и устойчивому развитию территории.

Красные линии - линии, которые обозначают границы территорий общего пользования и подлежат установлению, изменению или отмене в документации по планировке территории.

Площадь территории в границах красных линий составила 369592,19 м² (36,96 га).

Проект межевания территории состоит из основной части, которая подлежит утверждению, и материалов по обоснованию проекта.

Основная часть проекта межевания территории включает в себя настоящую текстовую часть и чертёж межевания территории.

Текстовая часть проекта межевания территории включает в себя:

1) сведения о границах территории, в отношении которой утверждается проект межевания, содержащие перечень координат характерных точек этих границ в системе координат МСК-66 (местной системе координат

Свердловской области), используемой для ведения Единого государственного реестра недвижимости (приведён в таблице 1 настоящей текстовой части);

2) перечень координат характерных точек красных линий в системе координат МСК-66 (местной системе координат Свердловской области), используемой для ведения Единого государственного реестра недвижимости, система высот – Балтийская (приведён в таблице 1 настоящей текстовой части).

На чертеже межевания территории отображены:

1) границы существующих элементов планировочной структуры – Улично-дорожной сети, Территорий общего пользования, за исключением улично-дорожной сети (обозначены красными линиями, поскольку такие границы совпадают с красными линиями);

2) красные линии, утверждаемые проектом межевания территории в соответствии с пунктом 2 части 2 статьи 43 Градостроительного кодекса Российской Федерации;

3) линии отступа от красных линий в целях определения мест допустимого размещения зданий, строений, сооружений в границах улично-дорожной сети и территорий общего пользования (обозначены красными линиями, поскольку такие линии отступа совпадают с красными линиями и отступ от красных линий составляет 0 м (за исключением случаев показа линий отступа от красных линий специальным условным знаком);

4) границы территории, в отношении которой утверждается проект межевания(обозначены красными линиями, за исключением случаев показа таких границ специальным условным знаком).

Материалы по обоснованию проекта межевания территории включают в себя чертёж, на котором отображены:

1) границы существующих земельных участков;

2) границы зон с особыми условиями использования территорий;

3) местоположение существующих объектов капитального строительства.

В соответствии со ст. 19 Правил землепользования и застройки городского округа, минимальный отступ от границ земельных участков в целях определения мест допустимого размещения зданий, строений, сооружений, за пределами которых запрещено строительство зданий, строений, сооружений, не применяется для тех сторон границы участка, расстояния от которых определены линией отступа от красной линии.

В настоящем Проекте межевания территории земельные участки не образуются и не изменяются, поскольку целью проекта является установление, изменение, отмена красных линий для застроенных территорий, в границах которых не планируется размещение новых объектов капитального строительства.

Координаты характерных точек границ территории, в отношении которой утверждается проект межевания, определены в соответствии с требованиями к

точности определения координат характерных точек границ, установленных в соответствии с Градостроительным кодексом Российской Федерации для территориальных зон.

Таблица 1

Перечень координат характерных точек красных линий и границ территории, в отношении которой утвержден проект межевания

№ поворотной точки	X	Y
1	363869,13	1488553,11
2	363889,12	1488543,43
3	363889,34	1488888,54
4	363869,34	1488888,56
1	363869,13	1488553,11
5	361312,60	1489207,93
6	361310,29	1489205,83
7	361299,23	1489201,07
8	361344,41	1489098,41
9	361241,17	1489131,31
10	361232,54	1489128,92
11	361206,91	1489051,94
12	360835,50	1489141,56
13	360831,98	1489126,98
14	361197,09	1489038,88
15	361172,21	1488942,97
16	360807,14	1489030,47
17	360803,64	1489015,88
18	361168,44	1488928,44
19	361155,24	1488877,54
20	360808,96	1488967,90
21	360686,69	1488985,73
22	360684,53	1488970,89
23	360805,97	1488953,17
24	361181,19	1488855,26
25	361199,63	1488850,07
26	361183,69	1488816,86
27	361186,26	1488807,64
28	361190,79	1488808,29
29	361211,54	1488734,65
30	361274,04	1488686,98
31	361335,97	1488658,28
32	361416,21	1488642,66
33	361528,72	1488641,02
34	361531,12	1488642,93
35	361535,45	1488643,33
36	361534,63	1488724,82
37	361623,16	1488725,67
38	361643,59	1488735,47
39	361644,00	1488733,28
40	361645,51	1488733,56
41	361646,78	1488730,78
42	361652,73	1488581,63
43	361649,66	1488581,93
44	361664,32	1488579,13
45	361675,88	1488564,29
46	361878,22	1488544,52
47	361811,29	1488409,39
48	361818,63	1488401,69
49	361888,48	1488542,70
50	362059,76	1488488,30
51	362017,38	1488193,09
52	362018,02	1488192,42
53	362031,66	1488187,03
54	362082,68	1488542,39
55	362067,84	1488544,52
56	362061,92	1488503,35
57	361895,11	1488556,34
58	361974,76	1488723,04
59	362162,96	1488620,41
60	362149,44	1488530,75
61	362164,28	1488528,51
62	362179,36	1488628,55
63	362145,75	1488646,88
64	362169,89	1488669,65
65	362191,68	1488724,03
66	362211,56	1488784,55
67	362291,25	1488730,42
68	362253,13	1488674,65
69	362255,68	1488617,68
70	362238,35	1488552,51
71	362232,27	1488531,57
72	362221,41	1488472,79
73	362228,19	1488344,53
74	362244,34	1488195,01

75	362252,30	1488195,84
76	362237,50	1488332,83
77	362365,85	1488310,80
78	362333,44	1488104,93
79	362344,28	1488092,59
80	362346,62	1488092,22
81	362380,64	1488308,26
82	362512,17	1488285,68
83	362454,36	1488191,07
84	362434,33	1488202,83
85	362426,74	1488189,89
86	362459,48	1488170,68
87	362528,07	1488282,95
88	362568,14	1488276,07
89	362496,56	1488145,81
90	362497,89	1488144,94
91	362504,82	1488140,07
92	362519,13	1488166,13
93	362601,70	1488116,58
94	362630,80	1488116,31
95	362526,36	1488179,28
96	362581,03	1488278,76
97	362619,30	1488356,12
98	362703,86	1488370,55
99	362763,59	1488368,34
100	362824,67	1488436,53
101	362887,44	1488402,26
102	363098,72	1488431,18
103	363168,62	1488419,12
104	363173,32	1488388,35
105	363186,42	1488368,73
106	363178,70	1488419,37
107	363365,31	1488447,57
108	363373,46	1488390,31
109	363187,82	1488366,65
110	363197,13	1488352,71
111	363618,56	1488406,43
112	363601,27	1488362,40
113	363221,47	1488311,00
114	363222,03	1488310,01
115	363231,20	1488304,79
116	363447,59	1488327,70
117	363467,44	1488329,15
118	363595,00	1488346,42
119	363537,62	1488200,30
120	363551,21	1488188,03
121	363553,87	1488186,97
122	363588,17	1488274,30
123	363662,58	1488245,12
124	363616,83	1488128,69
125	363632,46	1488114,56
126	363681,20	1488237,82
127	363755,82	1488208,55
128	363696,28	1488056,87
129	363710,98	1488043,58
130	363712,34	1488043,05
131	363774,44	1488201,25
132	363849,07	1488171,98
133	363789,85	1488021,07
134	363792,21	1488020,14
135	363810,56	1488019,08
136	363867,69	1488164,68
137	363941,75	1488135,64
138	363882,27	1487984,01
139	363889,22	1487986,10
140	363903,12	1487994,70
141	363907,60	1487993,84
142	363960,36	1488128,33
143	364035,14	1488099,01
144	363991,46	1487986,16
145	363999,96	1487982,12
146	364010,70	1487980,45
147	364011,88	1487983,49
148	364109,76	1487997,64
149	364143,94	1488090,46
150	364139,25	1488092,19
151	364108,06	1488007,49
152	364016,02	1487994,20
153	364056,48	1488098,74
154	364049,89	1488109,33
155	363965,84	1488142,30
156	364020,63	1488281,97
157	364095,38	1488252,70
158	364051,42	1488140,56
159	364070,04	1488133,26
160	364141,37	1488315,24
161	364142,53	1488335,44
162	364147,43	1488385,48
163	364100,86	1488266,67
164	364026,11	1488295,93

165	364078,06	1488428,38
166	364060,27	1488437,79
167	364007,48	1488303,23
168	363933,43	1488332,22
169	363989,54	1488475,21
170	363951,77	1488495,18
171	363869,12	1488549,41
172	363869,12	1488544,84
173	363788,93	1488576,54
174	363790,03	1488972,21
175	363770,03	1488972,26
176	363768,95	1488584,44
177	363754,48	1488590,15
178	363684,67	1488607,73
179	363688,64	1488933,19
180	363668,64	1488933,43
181	363664,73	1488612,75
182	363646,71	1488617,29
183	363576,72	1488623,16
184	363205,20	1488567,20
185	363037,35	1488553,68
186	362749,42	1488511,37
187	362697,09	1488507,63
188	362671,13	1488507,61
189	362648,64	1488513,40
190	362608,87	1488538,88
191	362308,39	1488742,96
192	362335,79	1488782,41
193	362358,81	1488799,36
194	362426,12	1488862,52
195	362422,02	1488866,89
196	362354,96	1488803,98
197	362331,88	1488786,99
198	362305,24	1488769,05
199	362291,62	1488754,35
200	362219,71	1488803,19
201	362412,29	1489044,18
202	362411,17	1489045,08
203	362401,30	1489046,46
204	362388,18	1489030,02
205	362387,84	1489032,30
206	362140,22	1488995,31
207	362054,80	1488927,48
208	362040,89	1488881,92
209	361854,25	1488859,94
210	361849,86	1488857,70
211	361690,13	1489132,29
212	361712,23	1489149,37
213	361816,36	1489335,95
214	361817,88	1489359,29
215	361763,66	1489503,23
216	361721,81	1489640,09
217	361663,53	1489736,43
218	361668,79	1489779,29
219	361659,56	1489820,80
220	361657,74	1489820,40
221	361676,19	1489889,54
222	361666,53	1489892,12
223	361648,57	1489824,82
224	361619,40	1489829,46
225	361637,31	1489917,19
226	361633,86	1489917,90
227	361613,51	1489900,60
228	361567,80	1489676,59
229	361543,27	1489367,92
230	361560,76	1489316,67
231	361450,94	1489262,13
232	361441,80	1489238,24
233	361350,91	1489191,55
234	361355,48	1489182,65
235	361396,25	1489203,60
236	361631,96	1488746,53
237	361619,68	1488740,63
238	361541,36	1488739,89
239	361528,58	1488756,90
240	361509,34	1488760,92
5	361312,60	1489207,93
241	363873,17	1488178,64
242	363927,95	1488318,25
243	364002,01	1488289,26
244	363947,22	1488149,60
241	363873,17	1488178,64
245	363779,92	1488215,21
246	363834,69	1488354,77
247	363909,33	1488325,54
248	363854,55	1488185,95
245	363779,92	1488215,21
249	363686,68	1488251,78
250	363741,48	1488391,26
251	363816,07	1488362,06

252	363761,30	1488222,52
249	363686,68	1488251,78
253	363593,65	1488288,27
254	363648,40	1488427,70
255	363722,86	1488398,55
256	363668,06	1488259,08
253	363593,65	1488288,27
257	362608,39	1488356,63
258	362575,53	1488290,19
259	362235,99	1488348,47
260	362229,45	1488472,26
261	362240,07	1488529,72
262	362243,81	1488542,61
263	362316,79	1488511,60
264	362480,66	1488414,72
257	362608,39	1488356,63
265	363840,17	1488368,73
266	363896,59	1488512,47
267	363971,12	1488483,01
268	363914,81	1488339,51
265	363840,17	1488368,73
269	362649,68	1488492,48
270	362668,60	1488487,61
271	362697,81	1488487,63
272	362751,59	1488491,48
273	362799,09	1488498,46
274	362806,85	1488439,13
275	362757,11	1488383,59
276	362702,87	1488385,60
277	362622,72	1488371,92
269	362649,68	1488492,48
278	362975,87	1488429,50
279	362909,15	1488420,37
280	362899,81	1488464,24
281	362902,94	1488460,42
282	362918,91	1488450,70
283	362939,67	1488450,45
284	362971,38	1488456,88
278	362975,87	1488429,50
285	363651,71	1488490,85
286	363624,81	1488422,35
287	363388,34	1488392,20
288	363380,14	1488449,81
285	363651,71	1488490,85
289	363746,96	1488405,22

290	363803,55	1488549,25
291	363877,99	1488519,82
292	363821,55	1488376,02
289	363746,96	1488405,22
293	362813,89	1488446,99
294	362807,01	1488499,62
295	362883,74	1488510,90
296	362903,19	1488419,55
297	362890,30	1488417,79
298	362821,42	1488455,39
293	362813,89	1488446,99
299	362889,69	1488511,77
300	363039,61	1488533,80
301	363070,70	1488536,30
302	363089,86	1488445,11
303	362981,82	1488430,32
304	362976,29	1488464,01
305	362939,42	1488456,45
306	362920,62	1488456,68
307	362906,94	1488465,01
308	362897,09	1488477,02
299	362889,69	1488511,77
309	362470,62	1488608,60
310	362597,74	1488522,26
311	362635,55	1488498,03
312	362607,69	1488373,43
313	362487,60	1488428,04
314	362394,25	1488483,23
315	362447,05	1488564,28
316	362460,25	1488588,38
317	362465,23	1488600,03
309	362470,62	1488608,60
318	363653,88	1488441,66
319	363708,63	1488581,08
320	363748,34	1488571,08
321	363784,95	1488556,60
322	363728,34	1488412,51
318	363653,88	1488441,66
323	363105,14	1488445,29
324	363085,77	1488537,52
325	363207,49	1488547,32
326	363348,09	1488568,50
327	363363,19	1488462,42
328	363172,71	1488433,64
323	363105,14	1488445,29

329	363362,92	1488570,73
330	363577,39	1488603,03
331	363643,41	1488597,50
332	363689,07	1488586,00
333	363658,05	1488506,98
334	363378,03	1488464,66
329	363362,92	1488570,73
335	362247,87	1488557,18
336	362263,72	1488616,81
337	362261,24	1488672,34
338	362297,87	1488725,93
339	362467,31	1488610,85
340	362461,76	1488602,02
341	362456,65	1488590,13
342	362443,62	1488566,34
343	362390,80	1488485,27
344	362323,57	1488525,01
335	362247,87	1488557,18
345	361769,70	1488662,09
346	361769,64	1488570,20
347	361667,80	1488580,15
348	361664,94	1488651,81
345	361769,70	1488662,09
349	361885,25	1488558,91
350	361779,64	1488569,23
351	361779,70	1488663,08
352	361884,94	1488673,41
353	361887,48	1488679,65
354	361902,49	1488719,82
355	361916,46	1488752,18
356	361920,98	1488749,94
357	361942,51	1488738,66
358	361966,40	1488728,73
349	361885,25	1488558,91
359	361498,72	1488747,82
360	361519,45	1488742,35
361	361520,32	1488656,13
362	361421,20	1488657,59
363	361422,26	1488695,61
364	361430,60	1488762,07
359	361498,72	1488747,82
365	361422,75	1488763,72
366	361414,27	1488696,22
367	361413,22	1488658,52
368	361340,62	1488672,65

369	361288,07	1488697,02
370	361337,95	1488798,03
371	361418,87	1488764,53
365	361422,75	1488763,72
372	362025,09	1488859,92
373	362043,68	1488862,11
374	362200,57	1488792,01
375	362202,95	1488790,39
376	362182,27	1488727,45
377	362161,43	1488675,41
378	362136,52	1488651,91
379	361981,30	1488736,57
380	362007,16	1488789,39
381	362026,18	1488845,80
372	362025,09	1488859,92
382	361883,25	1488688,32
383	361664,34	1488666,82
384	361661,65	1488734,34
385	361659,67	1488738,65
386	361860,13	1488840,49
387	362015,15	1488858,75
388	362016,05	1488847,06
389	361998,04	1488793,49
390	361971,63	1488739,55
391	361947,54	1488749,57
392	361926,55	1488760,57
393	361911,98	1488759,46
394	361895,99	1488722,42
382	361883,25	1488688,32
395	361239,26	1488838,90
396	361324,06	1488803,79
397	361275,25	1488704,93
398	361218,42	1488748,26
399	361199,66	1488815,46
400	361214,28	1488845,94
395	361239,26	1488838,90
401	361169,75	1488873,75
402	361183,03	1488924,95
403	361207,83	1488919,00
404	361462,11	1488831,00
405	361491,29	1488764,70
406	361423,32	1488778,92
407	361244,18	1488853,10
408	361185,05	1488869,76
401	361169,75	1488873,75

409	362376,55	1489015,45
410	362211,41	1488808,82
411	362210,34	1488809,55
412	362055,59	1488878,69
413	362067,78	1488918,63
414	362146,41	1488981,07
409	362376,55	1489015,45
415	361501,72	1489031,81
416	361586,23	1489070,75
417	361666,58	1488934,01
418	361694,33	1488881,54
419	361703,17	1488886,21
420	361675,37	1488938,78
421	361595,40	1489074,88
422	361679,53	1489110,73
423	361832,00	1488848,63
424	361645,56	1488753,92
425	361645,07	1488753,82
415	361501,72	1489031,81
426	361453,87	1488849,73
427	361212,04	1488933,42
428	361186,80	1488939,47
429	361211,64	1489035,20
430	361399,76	1488972,67
426	361453,87	1488849,73
431	361349,79	1489086,20
432	361391,61	1488991,18
433	361221,34	1489047,79
434	361245,22	1489119,53
431	361349,79	1489086,20
435	361409,60	1489210,45
436	361449,77	1489231,09
437	361458,89	1489254,91
438	361488,11	1489269,42
439	361580,07	1489084,43
440	361494,84	1489045,16
435	361409,60	1489210,45
441	361501,54	1489276,10
442	361565,01	1489307,61
443	361671,93	1489123,79
444	361593,81	1489090,50
441	361501,54	1489276,10
445	361682,52	1489145,37
446	361580,50	1489320,74
447	361563,53	1489370,46

448	361570,20	1489454,38
449	361643,17	1489465,58
450	361658,47	1489416,98
451	361687,01	1489354,06
452	361754,16	1489255,27
453	361700,63	1489159,36
445	361682,52	1489145,37
454	361762,33	1489269,92
455	361700,14	1489361,43
456	361672,51	1489422,35
457	361658,00	1489468,40
458	361751,89	1489491,91
459	361802,70	1489357,03
460	361801,61	1489340,30
454	361762,33	1489269,92
461	361747,07	1489506,16
462	361653,49	1489482,73
463	361638,29	1489530,99
464	361660,57	1489712,35
465	361708,01	1489633,92
461	361747,07	1489506,16
466	361638,61	1489480,06
467	361571,42	1489469,75
468	361587,64	1489673,79
469	361617,40	1489819,65
470	361645,44	1489815,19
471	361653,59	1489778,56
472	361623,01	1489529,59
466	361638,61	1489480,06
473	364181,22	1488559,29
474	364182,72	1488579,97
475	363970,54	1488655,39
476	363972,78	1488804,93
477	363952,78	1488805,23
478	363948,42	1488514,67
479	363961,57	1488508,30
480	364165,07	1488426,88
481	364165,19	1488427,80
482	363968,29	1488505,63
483	363970,22	1488634,28
473	364181,22	1488559,29

ГЕОГРАФИЧЕСКАЯ ЧАСТЬ

ПРОЕКТ ВНЕСЕНИЯ ИЗМЕНЕНИЙ В ПРОЕКТ МЕЖЕВАНИЯ ТЕРРИТОРИИ УЛИЧНО-ДОРОЖНОЙ СЕТИ ПОСЕЛКА КРАСНОЯР ГОРОДСКОГО ОКРУГА РЕВДА.
ОСНОВНАЯ (УТВЕРЖДАЕМАЯ) ЧАСТЬ.
ЧЕРТЕЖ МЕЖЕВАНИЯ ТЕРРИТОРИИ. МАСШТАБ 1:10000.

УСЛОВНЫЕ ОБОЗНАЧЕНИЯ

АДМИНИСТРАТИВНЫЕ ГРАНИЦЫ

Граница населенного пункта

Красные линии, утверждаемые проектом межевания территории

1 Номера поворотных точек красных линий, утверждаемых проектом межевания территории

ЗЕМЕЛЬНЫЕ УЧАСТКИ, СВЕДЕНИЯ О КОТОРЫХ ВНЕСЕНЫ В ЕГРН

Площадь уточненная

Площадь декларированная

Границы территории, в отношении которой утверждается проект межевания, обозначены красными линиями.

Границы существующих элементов планировочной структуры (Улично-дорожной сети, Территорий общего пользования, за исключением улично-дорожной сети) обозначены красными линиями, поскольку такие границы совпадают с красными линиями.

Линии отступа от красных линий в целях определения мест допустимого размещения зданий, строений, сооружений обозначены красными линиями, поскольку такие линии отступа совпадают с красными линиями и отступ от красных линий составляет 0 м (за исключением случаев показа линий отступа от красных линий специальным условным знаком).

						Проект внесения изменений в проект межевания территории улично-дорожной сети поселка Краснояр городского округа Ревда		
Изм.	Кол.уч	Лист	№док	Подп.	Дата			
Разраб.		Вершагутиева			08.24	Основная (утверждаемая) часть	Стадия	Лист	Листов
Проверил		Федосов			08.24		ДПТ		1
Н. контр.		Шпаков			08.24	Чертеж межевания территории. Масштаб 1:10000	ООО "КОПТИС"		
Гип. дир.		Рычков			08.24				

Формат: А2

ПРОЕКТ ВНЕСЕНИЯ ИЗМЕНЕНИЙ В ПРОЕКТ МЕЖЕВАНИЯ ТЕРРИТОРИИ УЛИЧНО-ДОРОЖНОЙ СЕТИ ПОСЕЛКА КРАСНОЯР ГОРОДСКОГО ОКРУГА РЕВДА

МАТЕРИАЛЫ ПО ОБОСНОВАНИЮ

ЧЕРТЕЖ ПО ОБОСНОВАНИЮ ПРОЕКТА МЕЖЕВАНИЯ ТЕРРИТОРИИ. МАСШТАБ 1:10000.

УСЛОВНЫЕ ОБОЗНАЧЕНИЯ

АДМИНИСТРАТИВНЫЕ ГРАНИЦЫ

Граница населенного пункта

Красные линии, утверждаемые проектом межевания территории

ЗОНЫ С ОСОБЫМИ УСЛОВИЯМИ ИСПОЛЬЗОВАНИЯ ТЕРРИТОРИИ

Водоохранные зоны

Прибрежные защитные полосы

ЗОНЫ ДЕЙСТВИЯ ИНЫХ ОГРАНИЧЕНИЙ ИСПОЛЬЗОВАНИЯ ЗЕМЕЛЬНЫХ УЧАСТКОВ И ОБЪЕКТОВ КАПИТАЛЬНОГО СТРОИТЕЛЬСТВА

Береговые полосы

ЗЕМЕЛЬНЫЕ УЧАСТКИ, СВЕДЕНИЯ О КОТОРЫХ ВНЕСЕНЫ В ЕГРН

Площадь уточненная

Площадь декларированная

Границы территории, в отношении которой утверждается проект межевания, обозначены красными линиями.

Границы существующих элементов планировочной структуры (Улично-дорожной сети, Территорий общего пользования, за исключением улично-дорожной сети) обозначены красными линиями, поскольку такие границы совпадают с красными линиями.

Линии отступа от красных линий в целях определения мест допустимого размещения зданий, строений, сооружений обозначены красными линиями, поскольку такие линии отступа совпадают с красными линиями и отступ от красных линий составляет 0 м (за исключением случаев показа линий отступа от красных линий специальным условным знаком).

Изм.	Кол.уч	Лист	№док	Подп.	Дата	Проект внесения изменений в проект межевания территории улично-дорожной сети поселка Краснояр городского округа Ревда			
Разраб.		Верхотурцева			08.24	Материалы по обоснованию	Стадия	Лист	Листов
Проверил		Федосов			08.24		ДПТ		1
Н. контр.		Ширяев			08.24	Чертеж по обоснованию проекта межевания территории. Масштаб 1:10000	ООО "КОПТИС"		
Гип. дир.		Рычкова			08.24				

Формат А2

ООО "КОПТИС"

ПРОЕКТ ВНЕСЕНИЯ ИЗМЕНЕНИЙ В ПРОЕКТ МЕЖЕВАНИЯ ТЕРРИТОРИИ УЛИЧНО-ДОРОЖНОЙ СЕТИ ПОСЁЛКА ГУСЕВКА ГОРОДСКОГО ОКРУГА РЕВДА

ОСНОВНАЯ (УТВЕРЖДАЕМАЯ) ЧАСТЬ
Текстовая часть
2024 г.

ПРОЕКТ ВНЕСЕНИЯ ИЗМЕНЕНИЙ В ПРОЕКТ МЕЖЕВАНИЯ ТЕРРИТОРИИ УЛИЧНО-ДОРОЖНОЙ СЕТИ ПОСЁЛКА ГУСЕВКА ГОРОДСКОГО ОКРУГА РЕВДА

Заказчик: Администрация городского округа Ревда;
Исполнитель: ООО "КОПТИС".

Генеральный директор
ООО "КОПТИС", к.т.н. _____ **А.В. Рычков**

АВТОРСКИЙ КОЛЛЕКТИВ:

Графическая часть	
Директор по стратегическому развитию	А.П. Федосов
Инженер-картограф	Е.С. Верхотурцева
Текстовая часть	
Старший научный сотрудник	Д.Ю. Ширяев
Инженер-картограф	Е.С. Верхотурцева

СОДЕРЖАНИЕ ПРОЕКТА МЕЖЕВАНИЯ ТЕРРИТОРИИ

№ п/п	Наименование	№ тома/листа	Кол-во листов	Гриф секр.	Инв. №
1	**2**	3	4	5	6
Основная часть					
1	Текстовая часть		9	н/с	
2	Чертеж межевания территории. М 1:10000	1	1	н/с	
	Материалы по обоснованию				
3	Чертеж по обоснованию проекта межевания территории М 1:10000	1	1	н/с	

ВВЕДЕНИЕ

Подготовка проекта внесения изменений в проект межевания территории улично-дорожной сети посёлка Гусевка городского округа Ревда (далее – проект межевания территории) осуществляется без подготовки проекта планировки территории, в целях установления, изменения, отмены красных линий для застроенных территорий, в границах которых не планируется размещение новых объектов капитального строительства, применительно к которым не предусматривается осуществление деятельности по комплексному и устойчивому развитию территории.

Проект межевания территории разработан на основании Постановления администрации городского округа Ревда от 07.08.2024г. № 2396 «О подготовке проекта внесения изменений в проект межевания территории улично-дорожной сети в границах населенных пунктов городского округа Ревда».

При разработке проекта межевания территории учтены следующие нормативные акты:

- Градостроительный кодекс Российской Федерации (в действующей редакции);
- Земельный кодекс Российской Федерации (в действующей редакции);
- Водный кодекс Российской Федерации (в действующей редакции);
- Лесной кодекс Российской Федерации (в действующей редакции);
- Федеральный закон от 24.07.2007 г. № 221-ФЗ «О кадастровой деятельности»;
- Федеральный закон от 30.12.2009 № 384-ФЗ «Технический регламент о безопасности зданий и сооружений»;
- СП 42.13330.2016 «Градостроительство. Планировка и застройка городских и сельских поселений». Актуализированная редакция СНиП 2.07.01-89*;
- СП 34.13330.2012 «Автомобильные дороги». Актуализированная редакция СНиП 2.05.02-85*;
- СП 30-102-99 «Планировка и застройка территорий малоэтажного строительства»;
- РДС 30-201-98 «Инструкция о порядке проектирования и установления красных линий в городах и других поселениях Российской Федерации»;
- Генеральный план городского округа Ревда, утвержденный Решением Думы городского округа Ревда "Об утверждении генерального плана городского округа Ревда Свердловской области" от 25 июля 2018 года № 223 с изменениями от 28 апреля 2021 года № 476 "О внесение изменений в генеральный план городского округа Ревда Свердловской области";

• Правила землепользования и застройки городского округа Ревда, утвержденные Решением Думы городского округа Ревда от 25 марта 2020 года № 389 с изменениями от 30 сентября 2020 года № 428 "О внесение изменений в Правила землепользования и застройки городского округа Ревда Свердловской области", с изменениями от 26 мая 2021 года № 481 "О внесение изменений в Правила землепользования и застройки городского округа Ревда Свердловской области" и с изменениями от 26 октября 2022 года № 117 "О внесение изменений в Правила землепользования и застройки городского округа Ревда Свердловской области в новой редакции, утвержденные Решением Думы городского округа Ревда от 25.03.2020 №389".

Для подготовки проекта межевания территории в качестве исходных данных для проектирования использовались следующие материалы:

• цифровой ортофотоплан на территорию М 1:2000, выполненный АО «УСГИК» в 2020 г., предоставленные администрацией городского округа Ревда;

• сведения Единого государственного реестра недвижимости.

ПОЯСНИТЕЛЬНАЯ ЗАПИСКА

Территория, на которую разрабатывается проект межевания территории, расположена в Свердловской области, в городском округе Ревда, в посёлке Гусевка, в границах кадастровых кварталов:66:21:0401001,66:21:0501001.

Территория проектирования относится к категории земель: земли населенных пунктов.

Проектируемая территория является застроенной территорией, преимущественно одно – двухэтажными индивидуальными жилыми домами.

Особо охраняемые природные территории и территории объектов культурного наследия на участке проектирования отсутствуют. Участок проектирования расположен вне границ зон специального назначения, вне зон месторождений полезных ископаемых.

Подготовка проекта межевания территории осуществляется применительно к территории элемента планировочной структуры – улично-дорожной сети населённого пункта.

Границы территории, в отношении которой утверждается проект межевания (улично-дорожной сети, территорий общего пользования) определены устанавливаемыми красными линиями улично-дорожной сети населённого пункта.

Подготовка проекта межевания территории осуществляется для установления, изменения, отмены красных линий для застроенных территорий, в границах которых не планируется размещение новых объектов капитального строительства, применительно к которым не предусматривается осуществление деятельности по комплексному и устойчивому развитию территории.

Красные линии - линии, которые обозначают границы территорий общего пользования и подлежат установлению, изменению или отмене в документации по планировке территории.

Площадь территории в границах красных линий составила 201206,83 м² (20,1 га).

Проект межевания территории состоит из основной части, которая подлежит утверждению, и материалов по обоснованию проекта.

Основная часть проекта межевания территории включает в себя настоящую текстовую часть и чертёж межевания территории.

Текстовая часть проекта межевания территории включает в себя:

1) сведения о границах территории, в отношении которой утверждается проект межевания, содержащие перечень координат характерных точек этих границ в системе координат МСК-66 (местной системе координат

Свердловской области), используемой для ведения Единого государственного реестра недвижимости (приведён в таблице 1 настоящей текстовой части);

2) перечень координат характерных точек красных линий в системе координат МСК-66 (местной системе координат Свердловской области), используемой для ведения Единого государственного реестра недвижимости, система высот – Балтийская (приведён в таблице 1 настоящей текстовой части).

На чертеже межевания территории отображены:

1) границы существующих элементов планировочной структуры – Улично-дорожной сети, Территорий общего пользования, за исключением улично-дорожной сети (обозначены красными линиями, поскольку такие границы совпадают с красными линиями);

2) красные линии, утверждаемые проектом межевания территории в соответствии с пунктом 2 части 2 статьи 43 Градостроительного кодекса Российской Федерации;

3) линии отступа от красных линий в целях определения мест допустимого размещения зданий, строений, сооружений в границах улично-дорожной сети и территорий общего пользования (обозначены красными линиями, поскольку такие линии отступа совпадают с красными линиями и отступ от красных линий составляет 0 м (за исключением случаев показа линий отступа от красных линий специальным условным знаком);

4) границы территории, в отношении которой утверждается проект межевания(обозначены красными линиями, за исключением случаев показа таких границ специальным условным знаком).

Материалы по обоснованию проекта межевания территории включают в себя чертёж, на котором отображены:

1) границы существующих земельных участков;

2) границы зон с особыми условиями использования территорий;

3) местоположение существующих объектов капитального строительства.

В соответствии со ст. 19 Правил землепользования и застройки городского округа, минимальный отступ от границ земельных участков в целях определения мест допустимого размещения зданий, строений, сооружений, за пределами которых запрещено строительство зданий, строений, сооружений, не применяется для тех сторон границы участка, расстояния от которых определены линией отступа от красной линии.

В настоящем Проекте межевания территории земельные участки не образуются и не изменяются, поскольку целью проекта является установление, изменение, отмена красных линий для застроенных

территорий, в границах которых не планируется размещение новых объектов капитального строительства.

Координаты характерных точек границ территории, в отношении которой утверждается проект межевания, определены в соответствии с требованиями к точности определения координат характерных точек границ, установленных в соответствии с Градостроительным кодексом Российской Федерации для территориальных зон.

Таблица 1

Перечень координат характерных точек красных линий и границ территории, в отношении которой утвержден проект межевания

№ поворотной точки	X	Y
1	383091,74	1484303,37
2	383067,90	1484308,46
3	383063,75	1484308,97
4	382984,86	1484215,60
5	382969,64	1484235,74
6	382961,66	1484229,72
7	382978,24	1484207,76
8	382956,42	1484181,93
9	382926,37	1484200,00
10	382904,11	1484250,85
11	382898,62	1484248,44
12	382921,64	1484195,84
13	382952,50	1484177,29
14	382916,74	1484134,96
15	382890,54	1484135,62
16	382828,50	1484204,12
17	382797,20	1484158,69
18	382801,65	1484135,10
19	382793,98	1484121,08
20	382807,15	1484113,88
21	382817,38	1484132,62
22	382813,10	1484155,33
23	382830,10	1484180,01
24	382883,74	1484120,79
25	382904,32	1484120,27
26	382701,64	1483880,37
27	382738,02	1483884,68
28	382839,64	1484004,97
29	382865,40	1483988,19
30	382909,07	1483996,31
31	382925,86	1483915,88
32	382931,73	1483917,11
33	382914,97	1483997,41
34	382954,64	1484004,80
35	382990,52	1483992,92
36	383008,14	1483997,34
37	383040,70	1483925,87
38	383048,98	1483926,35
39	383099,81	1483954,32
40	383126,12	1483965,94
41	383182,23	1483986,42
42	383180,17	1483992,06
43	383123,97	1483971,55
44	383097,26	1483959,75
45	383052,87	1483935,34
46	383014,67	1484019,20
47	383047,99	1484031,13
48	383085,24	1484020,43
49	383222,36	1484036,66
50	383221,29	1484046,60
51	383147,08	1484037,81
52	383140,60	1484058,19
53	383208,14	1484077,34
54	383206,78	1484082,15
55	383139,08	1484062,96
56	383136,23	1484071,91
57	383084,57	1484055,05
58	383073,05	1484103,83
59	383094,83	1484117,23
60	383089,59	1484125,74
61	383061,65	1484108,56
62	383073,95	1484056,50
63	383056,37	1484044,75
64	383010,36	1484028,27
65	382982,26	1484086,28
66	382939,59	1484123,28
1	383091,74	1484303,37

67	382843,54	1484009,59
68	382929,91	1484111,82
69	382970,10	1484076,96
70	382999,77	1484015,72
71	383005,62	1484002,89
72	382990,75	1483999,16
73	382955,06	1484010,98
74	382866,67	1483994,52
67	382843,54	1484009,59
75	383133,00	1484065,60
76	383142,03	1484037,21
77	383086,07	1484030,60
78	383063,07	1484037,20
79	383081,66	1484049,62
80	383082,39	1484049,08
75	383133,00	1484065,60
81	380635,53	1483237,97
82	380609,09	1483228,95
83	381018,27	1483129,76
84	381052,93	1483131,36
85	380978,02	1483059,22
86	380851,38	1482886,19
87	380620,64	1482778,10
88	380525,99	1482708,42
89	380389,87	1482587,54
90	380317,59	1482552,14
91	380329,65	1482524,64
92	380406,73	1482562,40
93	380544,88	1482685,08
94	380636,05	1482752,19
95	380867,29	1482860,52
96	380881,75	1482849,97
97	381013,26	1482914,97
98	381060,84	1482932,17
99	381068,56	1482907,69
100	381048,12	1482895,33
101	381105,42	1482819,26
102	381106,69	1482810,75
103	381075,72	1482764,08
104	381067,64	1482785,27
105	381062,32	1482786,42
106	380952,51	1482762,13
107	380953,80	1482756,27
108	380973,85	1482760,70
109	380996,64	1482661,93
110	381019,84	1482632,94
111	381007,99	1482583,16
112	381013,82	1482581,77
113	381026,35	1482634,40
114	381002,18	1482664,61
115	380979,71	1482762,00
116	381059,11	1482779,56
117	381108,34	1482650,41
118	381115,29	1482645,64
119	381109,77	1482633,41
120	381091,89	1482628,59
121	381073,97	1482600,06
122	381062,01	1482557,14
123	381067,79	1482555,53
124	381079,51	1482597,61
125	381095,72	1482623,41
126	381114,07	1482628,35
127	381120,31	1482642,19
128	381206,08	1482583,38
129	381201,94	1482572,35
130	381189,17	1482527,49
131	381158,62	1482471,93
132	381145,83	1482438,20
133	381105,12	1482448,44
134	381088,28	1482373,43
135	381079,50	1482314,43
136	381093,48	1482270,81
137	381094,99	1482256,66
138	381091,27	1482256,73
139	381102,80	1482166,90
140	381097,90	1482169,44
141	381093,14	1482167,60
142	381050,07	1482155,91
143	381029,54	1482134,98
144	381013,48	1482058,39
145	381017,37	1482021,90
146	381046,10	1482006,00
147	381123,67	1482025,77
148	381121,20	1482035,46
149	381047,48	1482016,67
150	381026,76	1482028,14
151	381023,59	1482057,88
152	381038,73	1482130,07
153	381055,31	1482146,97
154	381091,01	1482156,11
155	381109,15	1482146,74
156	381170,03	1482126,76
157	381207,00	1482097,83
158	381172,30	1482020,34

159	381161,12	1482024,16
160	381159,83	1482020,37
161	381174,45	1482015,38
162	381210,18	1482094,84
163	381249,25	1482058,08
164	381380,64	1481973,78
165	381362,68	1481878,92
166	381355,00	1481831,24
167	381354,48	1481814,32
168	381366,65	1481819,60
169	381366,97	1481830,09
170	381374,50	1481876,85
171	381393,76	1481978,60
172	381431,88	1482218,21
173	381449,45	1482287,68
174	381451,41	1482304,83
175	381454,29	1482306,86
176	381455,05	1482309,82
177	381462,03	1482341,66
178	381471,57	1482396,51
179	381479,21	1482431,83
180	381482,39	1482449,68
181	381504,29	1482540,50
182	381510,87	1482570,60
183	381513,23	1482568,52
184	381559,57	1482621,24
185	381577,17	1482642,05
186	381585,04	1482650,24
187	381637,52	1482709,95
188	381652,63	1482730,47
189	381662,17	1482750,29
190	381621,34	1483058,64
191	381670,74	1483067,63
192	381704,41	1482834,86
193	381955,77	1482876,09
194	381954,15	1482885,95
195	381897,61	1482876,68
196	381856,80	1483143,29
197	381841,97	1483141,02
198	381882,80	1482874,25
199	381801,57	1482860,93
200	381753,51	1483171,21
201	381818,35	1483189,84
202	381936,56	1483236,29
203	381930,44	1483266,12
204	381808,70	1483218,28
205	381687,18	1483183,36
206	381495,75	1483177,00
207	381529,04	1483272,16
208	381558,19	1483433,93
209	381582,85	1483487,19
210	381576,78	1483491,55
211	381633,78	1483607,22
212	381632,64	1483671,49
213	381653,60	1483750,61
214	381653,25	1483753,37
215	381625,65	1483686,05
216	381623,84	1483609,01
217	381544,73	1483438,18
218	381515,46	1483275,73
219	381480,74	1483176,50
220	381413,05	1483174,25
221	381412,13	1483291,70
222	381402,13	1483291,62
223	381403,06	1483173,91
224	381135,72	1483165,02
225	381123,31	1483159,99
226	381119,37	1483184,75
227	380942,65	1483294,18
228	380942,83	1483291,92
229	380920,47	1483290,28
230	381105,64	1483175,61
231	381109,05	1483154,21
232	381094,46	1483148,29
233	381019,72	1483144,84
81	380635,53	1483237,97
234	381249,55	1482078,40
235	381216,78	1482109,22
236	381177,21	1482140,19
237	381118,90	1482159,33
238	381108,36	1482241,44
239	381256,98	1482238,95
234	381249,55	1482078,40
240	381383,36	1481989,83
241	381259,15	1482069,55
242	381267,31	1482246,04
243	381291,06	1482535,53
244	381318,18	1482645,83
245	381332,48	1482685,24
246	381399,70	1482678,05
247	381482,22	1482591,24
248	381416,51	1482585,27
249	381411,32	1482501,74
250	381421,30	1482501,12

251	381425,96	1482576,09
252	381491,00	1482582,00
253	381499,18	1482573,31
254	381492,58	1482543,14
255	381470,64	1482452,14
256	381467,46	1482434,25
257	381459,63	1482397,86
258	381450,28	1482344,10
259	381443,39	1482312,67
260	381420,11	1482220,63
240	381383,36	1481989,83
261	381124,06	1482363,73
262	381097,50	1482284,48
263	381087,69	1482315,10
264	381096,15	1482371,96
265	381111,13	1482438,68
266	381143,32	1482430,58
261	381124,06	1482363,73
267	381208,19	1482565,11
268	381237,65	1482540,28
269	381280,88	1482534,09
270	381257,92	1482253,94
271	381103,05	1482256,53
272	381101,49	1482271,20
273	381131,68	1482361,27
274	381152,11	1482432,18
275	381165,90	1482468,56
276	381196,61	1482524,43
267	381208,19	1482565,11
277	381215,03	1482584,46
278	381220,39	1482589,14
279	381237,71	1482585,91
280	381252,18	1482603,06
281	381264,07	1482621,72
282	381275,25	1482635,72
283	381282,08	1482642,25
284	381307,36	1482643,68
285	381281,86	1482540,01
286	381240,20	1482545,97
287	381210,11	1482571,34
277	381215,03	1482584,46
288	381310,13	1482649,85
289	381279,54	1482648,11
290	381270,96	1482639,91
291	381259,28	1482625,33
292	381247,33	1482606,62
293	381235,38	1482592,45
294	381218,84	1482595,53
295	381212,83	1482590,87
296	381151,88	1482632,67
297	381235,81	1482826,43
298	381241,95	1482828,77
299	381277,78	1482831,15
300	381286,14	1482790,99
301	381299,77	1482749,00
302	381318,43	1482720,12
303	381326,20	1482691,16
288	381310,13	1482649,85
304	381075,33	1482900,11
305	381075,61	1482905,29
306	381066,61	1482933,82
307	381220,49	1482967,68
308	381223,30	1482833,02
309	381222,47	1482833,38
310	381139,27	1482641,32
311	381116,57	1482656,89
312	381080,09	1482752,60
313	381117,15	1482808,42
314	381114,94	1482823,25
315	381062,77	1482892,51
304	381075,33	1482900,11
316	381502,81	1482586,96
317	381410,36	1482684,25
318	381526,92	1482811,59
319	381563,74	1482913,45
320	381565,51	1482971,54
321	381542,50	1483029,28
322	381499,51	1483070,19
323	381491,51	1483146,84
324	381589,05	1483150,08
325	381641,56	1482753,58
326	381632,25	1482734,24
316	381502,81	1482586,96
327	381327,69	1482724,22
328	381308,88	1482753,33
329	381295,82	1482793,56
330	381287,27	1482834,64
331	381298,15	1482839,96
332	381318,34	1482852,03
333	381336,56	1482857,75
334	381361,38	1482861,49
335	381369,31	1482874,52
336	381411,89	1482859,24
337	381420,33	1482882,62

338	381424,76	1482892,65
339	381431,15	1482906,33
340	381442,84	1482929,99
341	381439,26	1482931,77
342	381427,54	1482908,04
343	381421,11	1482894,28
344	381416,64	1482884,17
345	381409,48	1482864,36
346	381371,04	1482878,14
347	381390,77	1482926,01
348	381426,41	1482999,30
349	381427,11	1482999,40
350	381502,80	1483047,73
351	381530,63	1483021,25
352	381551,43	1482969,05
353	381549,82	1482916,11
354	381529,36	1482859,53
355	381481,00	1482873,30
356	381478,26	1482863,68
357	381525,95	1482850,10
358	381514,70	1482818,98
359	381398,69	1482692,23
360	381334,38	1482699,11
327	381327,69	1482724,22
361	381235,17	1482839,03
362	381232,44	1482970,31
363	381243,04	1482972,64
364	381314,63	1482983,05
365	381323,99	1482923,27
366	381330,48	1482866,32
367	381314,22	1482861,22
368	381293,38	1482848,76
369	381281,19	1482843,41
370	381239,36	1482840,62
361	381235,17	1482839,03
371	381414,45	1482997,56
372	381381,65	1482930,11
373	381361,09	1482880,25
374	381355,27	1482870,68

375	381339,31	1482868,28
376	381332,91	1482924,47
377	381323,54	1482984,34
371	381414,45	1482997,56
378	381757,01	1483083,33
379	381791,70	1482859,31
380	381712,84	1482846,38
381	381680,58	1483069,42
378	381757,01	1483083,33
382	380877,76	1482871,45
383	381000,70	1483039,40
384	381069,72	1483105,88
385	381142,05	1483135,22
386	381167,36	1483136,06
387	381169,09	1483118,84
388	381193,58	1483102,99
389	381206,94	1482980,06
390	381059,32	1482947,57
391	381007,37	1482928,79
392	380883,25	1482867,44
382	380877,76	1482871,45
393	381173,37	1483136,26
394	381477,48	1483146,37
395	381486,12	1483063,61
396	381491,60	1483058,39
397	381421,68	1483013,77
398	381240,34	1482987,41
399	381212,83	1482981,36
400	381199,24	1483106,47
401	381174,77	1483122,31
393	381173,37	1483136,26
402	381620,02	1483068,57
403	381609,14	1483150,75
404	381691,89	1483153,50
405	381743,83	1483168,43
406	381755,47	1483093,21
402	381620,02	1483068,57

ГЕОГРАФИЧЕСКАЯ ЧАСТЬ

ПРОЕКТ ВНЕСЕНИЯ ИЗМЕНЕНИЙ В ПРОЕКТ МЕЖЕВАНИЯ ТЕРРИТОРИИ УЛИЧНО-ДОРОЖНОЙ СЕТИ ПОСЕЛКА ГУСЕВКА ГОРОДСКОГО ОКРУГА РЕВДА.
ОСНОВНАЯ (УТВЕРЖДАЕМАЯ) ЧАСТЬ.
ЧЕРТЕЖ МЕЖЕВАНИЯ ТЕРРИТОРИИ. МАСШТАБ 1:10000.

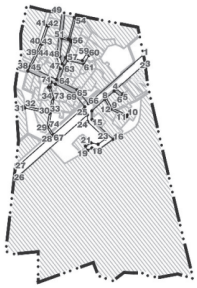

УСЛОВНЫЕ ОБОЗНАЧЕНИЯ

АДМИНИСТРАТИВНЫЕ ГРАНИЦЫ

Граница населенного пункта

Красные линии, утверждаемые проектом межевания территории

1 Номера поворотных точек красных линий, утверждаемых проектом межевания территории

ЗЕМЕЛЬНЫЕ УЧАСТКИ, СВЕДЕНИЯ О КОТОРЫХ ВНЕСЕНЫ В ЕГРН

Площадь уточненная

Площадь декларированная

Границы территории, в отношении которой утверждается проект межевания, обозначены красными линиями.

Границы существующих элементов планировочной структуры (Улично-дорожной сети, Территорий общего пользования, за исключением улично-дорожной сети) обозначены красными линиями, поскольку такие границы совпадают с красными линиями.

Линии отступа от красных линий в целях определения мест допустимого размещения зданий, строений, сооружений обозначены красными линиями, поскольку такие линии отступа совпадают с красными линиями и отступ от красных линий составляет 0 м (за исключением случаев показа линий отступа от красных линий специальным условным знаком).

						Проект внесения изменений в проект межевания территории улично-дорожной сети поселка Гусевка городского округа Ревда.		
Изм.	Кол.уч.	Лист	№док	Подп.	Дата			
Разраб.		Зарипгараева			08.24		Стадия	Лист	Листов
Проверил		Федосов			08.24	Основная (утверждаемая) часть	ДПТ		1
Н. контр.		Ширяев			08.24	Чертеж межевания территории. Масштаб 1:10000	ООО "КОНТИС"		
Ген. дир.		Тычков			08.24				

ПРОЕКТ ВНЕСЕНИЯ ИЗМЕНЕНИЙ В ПРОЕКТ МЕЖЕВАНИЯ ТЕРРИТОРИИ УЛИЧНО-ДОРОЖНОЙ СЕТИ ПОСЕЛКА ГУСЕВКА ГОРОДСКОГО ОКРУГА РЕВДА
МАТЕРИАЛЫ ПО ОБОСНОВАНИЮ
ЧЕРТЕЖ ПО ОБОСНОВАНИЮ ПРОЕКТА МЕЖЕВАНИЯ ТЕРРИТОРИИ. МАСШТАБ 1:10000.

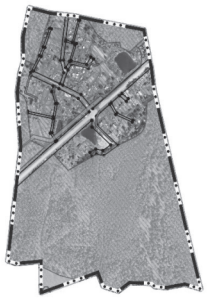

УСЛОВНЫЕ ОБОЗНАЧЕНИЯ

АДМИНИСТРАТИВНЫЕ ГРАНИЦЫ

Граница населенного пункта

Красные линии, утверждаемые проектом межевания территории

ЗОНЫ С ОСОБЫМИ УСЛОВИЯМИ ИСПОЛЬЗОВАНИЯ ТЕРРИТОРИИ

Водоохранные зоны

Прибрежные защитные полосы

Зоны с особыми условиями использования территории по данным ЕГРН

ЗОНЫ ДЕЙСТВИЯ ИНЫХ ОГРАНИЧЕНИЙ ИСПОЛЬЗОВАНИЯ ЗЕМЕЛЬНЫХ УЧАСТКОВ И ОБЪЕКТОВ КАПИТАЛЬНОГО СТРОИТЕЛЬСТВА

Береговые полосы

ЗЕМЕЛЬНЫЕ УЧАСТКИ, СВЕДЕНИЯ О КОТОРЫХ ВНЕСЕНЫ В ЕГРН

Площадь уточненная

Площадь декларированная

Границы территории, в отношении которой утверждается проект межевания, обозначены красными линиями.

Границы существующих элементов планировочной структуры (Улично-дорожной сети, Территорий общего пользования, за исключением улично-дорожной сети) обозначены красными линиями, поскольку такие границы совпадают с красными линиями.

Линии отступа от красных линий в целях определения мест допустимого размещения зданий, строений, сооружений обозначены красными линиями, поскольку такие линии отступа совпадают с красными линиями и отступ от красных линий составляет 0 м (за исключением случаев показа линий отступа от красных линий специальным условным знаком).

						Проект внесения изменений в проект межевания территории улично-дорожной поселка Гусевка сети городского округа Ревда		
Изм.	Кол.уч	Лист	№док	Подп.	Дата			
Разраб.		Верхотурова			08.24	Материалы по обоснованию	Стадия	Лист	Листов
Проверил		Федосов			08.24		ДПТ		1
						Чертеж по обоснованию проекта межевания территории. Масштаб 1:10000	ООО "КОПТИС"		
Н. контр.		Ширяев			08.24				
Ген. дир.		Рычков			08.24				

ГЛАВА ГОРОДСКОГО ОКРУГА РЕВДА
ПОСТАНОВЛЕНИЕ

от 17.10.2024 г. **№ 29**

О проведении общественных обсуждений

В соответствии с Федеральным законом от 06 октября 2003 года № 131-ФЗ «Об общих принципах организации местного самоуправления в Российской Федерации», руководствуясь ст. 39 Градостроительного кодекса Российской Федерации, Положением об организации и проведении общественных обсуждений, публичных слушаний по вопросам градостроительной деятельности на территории городского округа Ревда, утвержденным решением Думы городского округа Ревда от 25.07.2018 № 222, учитывая положения Правил землепользования и застройки городского округа Ревда Свердловской области, утвержденных решением Думы городского округа Ревда от 25.03.2020 № 389, для реализации административного регламента предоставления муниципальной услуги по отчуждению объектов муниципальной собственности городского округа Ревда, арендуемых субъектами малого и среднего предпринимательства, утвержденного постановлением администрации городского округа Ревда от 17.06.2014 № 1847, а также учитывая, что земельные участки образуются под фактически существующими объектами недвижимости с кадастровыми номерами 66:21:0101064:305

ПОСТАНОВЛЯЮ:

1. Назначить с 18.10.2024 по 01.11.2024 проведение общественных обсуждений по проекту решения о предоставлении:

- разрешения на условно разрешенный вид использования «Магазины» в отношении земельного участка площадью 841,00 кв. м расположенного в соответствии со схемой расположения земельного участка на кадастровом плане территории из земель, находящихся в государственной собственности и не закрепленных за конкретными лицами в кадастровом квартале 66:21:0101064, расположенного в территориальной зоне «ОЖ – Общественно-жилая зона» (далее – проект).

2. Комиссии по вопросам градостроительства, землепользования и застройки городского округа Ревда подготовить и провести в установленный срок общественные обсуждения по проекту с участием граждан, постоянно проживающих в пределах территориальной зоны, в границах которой расположен земельный участок, указанный

в пункте 1 настоящего постановления, правообладателей находящихся в границах этой территориальной зоны земельных участков и расположенных на них объектов капитального строительства, граждан, постоянно проживающих в границах земельных участков, прилегающих к земельному участку, указанному в пункте 1 настоящего постановления, правообладателей таких земельных участков или расположенных на них объектов капитального строительства а также правообладателей помещений, являющихся частью указанных объектов капитального строительства, а в случае если условно разрешенный вид использования земельного участка может оказать негативное воздействие на окружающую среду, также с участием правообладателей земельных участков и объектов капитального строительства, подверженных риску негативного воздействия на окружающую среду в результате реализации данного проекта, в том числе:

1) опубликовать оповещение о проведении общественных обсуждений по проекту в общественно-политическом бюллетене Думы и администрации городского округа Ревда «Муниципальные ведомости», а также разместить на официальном сайте администрации городского округа Ревда в сети Интернет (http://admrevda.ru) 18.10.2024;

2) разместить проект, подлежащий рассмотрению на общественных обсуждениях, в общественно политическом бюллетене Думы и администрации городского округа Ревда «Муниципальные ведомости», а также разместить на официальном сайте администрации городского округа Ревда в сети Интернет (http://admrevda.ru) 18.10.2024;

3) организовать экспозицию проекта в здании администрации городского округа Ревда, расположенном по адресу: Свердловская область, г. Ревда, ул. Цветников, д. 57, 2 этаж с 21.10.2024 по 28.10.2024 (время работы экспозиции: с понедельника по четверг – с 08:00 до 17:00, в пятницу – с 08:00 до 16:00, за исключением праздничных и выходных дней);

4) осуществить идентификацию участников общественных обсуждений;

5) осуществить прием от участников общественных обсуждений предложений и замечаний по проекту с 21.10.2024 по 28.10.2024;

6) рассмотреть поступившие предложения и замечания по проекту, подготовить протокол общественных обсуждений и заключение о результатах общественных обсуждений до 02.11.2024;

7) разместить заключение о результатах общественных обсуждений в общественно-политическом бюллетене Думы и администрации городского округа Ревда «Муниципальные ведомости», а также разместить на официальном сайте администрации городского округа Ревда в сети Интернет (http://admrevda.ru) 08.10.2024.

3. Настоящее постановление опубликовать в общественно-политическом бюллетене Думы и администрации городского округа Ревда «Муниципальные ведомости», а также разместить на официальном сайте администрации городского округа Ревда в сети Интернет (http://admrevda.ru).

4. Контроль за исполнением настоящего постановления возложить на заместителя главы администрации городского округа Ревда Ю.В. Анциферову.

Т.А. КЛЕПИКОВА,
глава городского округа Ревда

ОПОВЕЩЕНИЕ О ПРОВЕДЕНИИ ОБЩЕСТВЕННЫХ ОБСУЖДЕНИЙ

На общественные обсуждения представляется проект решения о предоставлении

- разрешения на условно разрешенный вид использования «Магазины» в отношении земельного участка площадью 841,00 кв. м расположенного в соответствии со схемой расположения земельного участка на кадастровом плане территории из земель, находящихся в государственной собственности и не закрепленных за конкретными лицами в кадастровом квартале 66:21:0101064, расположенного в территориальной зоне «ОЖ – Общественно-жилая зона» (далее – проект).

Срок проведения общественных обсуждений по проекту: с 18.10.2024 по 01.11.2024.

Информационные материалы по проекту, представленному на общественные обсуждения, будут представлены в здании администрации городского округа Ревда, расположенном по адресу: Свердловская область, г. Ревда, ул. Цветников, д. 57, 2 этаж.

Экспозиция будет открыта с 21.10.2024 по 28.10.2024.

Время работы экспозиции: с понедельника по четверг – с 08:00 до 17:00, в пятницу – с 08:00 до 16:00, за исключением праздничных и выходных дней.

Консультации по проекту, подлежащему рассмотрению на общественных обсуждениях, осуществляются по телефону (34397) 3-66-08.

В период размещения проекта, подлежащего рассмотрению на общественных обсуждениях, на официальном сайте администрации городского округа Ревда в информационно-телекоммуникационной сети «Интернет» и проведения экспозиции такого проекта участники общественных обсуждений, прошедшие идентификацию, имеют право вносить предложения и замечания, касающиеся такого проекта:

1) посредством официального сайта;

2) в письменной форме в адрес управления по землепользованию и градостроительству администрации городского округа Ревда по адресу: Свердловская область, г. Ревда, ул. Цветников, д. 57, 2 этаж;

3) посредством записи в книге (журнале) учета посетителей экспозиции проекта, подлежащего рассмотрению на общественных обсуждениях, в период проведения экспозиции по адресу: Свердловская область, г. Ревда, ул. Цветников, д. 57, 2 этаж.

Номера контактных справочных телефонов органа, уполномоченного на организацию и проведение публичных слушаний: (34397) 3-66-08

Почтовый адрес органа, уполномоченного на организацию и проведение публичных слушаний: Свердловская область, г. Ревда, ул. Цветников, д. 57, 2 этаж.

Электронный адрес органа, уполномоченного на организацию и проведение публичных слушаний: uzgrevda@yandex.ru.

Информационные материалы по проекту, представленному на общественные обсуждения, будут размещены 08.11.2024 на официальном сайте администрации городского округа Ревда в сети Интернет (http://admrevda.ru).

ПРОЕКТ

ГЛАВА ГОРОДСКОГО ОКРУГА РЕВДА
ПОСТАНОВЛЕНИЕ

от_____ № ____

О предоставлении разрешения на условно разрешенный вид использования «Магазины» в отношении земельного участка площадью 841,00 кв. м

В соответствии с Федеральным законом от 06 октября 2003 года № 131-ФЗ «Об общих принципах организации местного самоуправления в Российской Федерации», ст. 39 Градостроительного кодекса Российской Федерации, Приказом Росреестра от 10.11.2020 № П/0412 «Об утверждении классификатора видов разрешенного использования земельных участков», на основании решения Думы городского округа Ревда от 25.07.2018 № 222 «Об утверждении Положения об организации и проведении общественных обсуждений, публичных слушаний по вопросам градостроительной деятельности на территории городского округа Ревда», решения Думы городского округа Ревда от 25.03.2020 № 389 «Об утверждении Правил землепользования и застройки городского округа Ревда Свердловской области в новой редакции», для реализации административного регламента предоставления муниципальной услуги по отчуждению объектов муниципальной собственности городского округа Ревда, арендуемых субъектами малого и среднего предпринимательства, утвержденного постановлением администрации городского округа Ревда от 17.06.2014 № 1847, а также учитывая, что земельные участки образуются под фактически существующими объектами недвижимости с кадастровыми номерами 66:21:0101064:305, с учетом рекомендации комиссии по вопросам градостроительства, землепользования и застройки городского округа Ревда и заключения о результатах общественных обсуждений

ПОСТАНОВЛЯЮ:

1. Земельному участку площадью 841,00 кв. м. расположенному в соответствии со схемой расположения земельного участка на кадастровом плане территории из земель, находящихся в государственной собственности и не закрепленных за конкретными лицами в кадастровом квартале 66:21:0101064, расположенному в территориальной зоне «ОЖ – Общественно-жилая зона» предоставить разрешение на условно разрешенный вид использования земельного участка «Магазины» (код 4.4).

2. Настоящее постановление опубликовать в общественно-политическом бюллетене Думы и администрации городского округа Ревда «Муниципальные ведомости» и на официальном сайте администрации городского округа Ревда.

3. Контроль за исполнением настоящего постановления возложить на заместителя главы администрации городского округа Ревда Ю.В. Анциферову.

Т.А. КЛЕПИКОВА,
глава городского округа Ревда

ДУМА ГОРОДСКОГО ОКРУГА РЕВДА
(созыв 2021-2026)
РЕШЕНИЕ

от 11 октября 2024 года № 274

Об обращении к Губернатору Свердловской области с инициативой об установлении для городского округа Ревда предельного (максимального) индекса изменения размера вносимой гражданами платы за коммунальные услуги, превышающего значение индекса по Свердловской области более чем на величину отклонения по Свердловской области

Рассмотрев предложение Главы городского округа Ревда Т.А. Клепиковой об обращении к Губернатору Свердловской области Е.В. Куйвашеву с инициативой об установлении для городского округа Ревда предельного (максимального) индекса изменения размера вносимой гражданами платы за коммунальные услуги в среднем по Свердловской области более чем на величину предельно допустимого отклонения по отдельным муниципальным образованиям от величины указанного индекса по Свердловской области, с 01 июля по 31 декабря 2025 года в размере 15,0%, на основании Жилищного кодекса Российской Федерации, постановления Правительства Российской Федерации от 30 апреля 2014 года № 400 «О формировании индексов изменения размера платы граждан за коммунальные услуги в Российской Федерации», в целях организации электро-, тепло-, газо-, водоснабжения населения и водоотведения, а также повышения надежности и качества оказываемых населению коммунальных услуг, устранения имеющегося дисбаланса при регулировании тарифов, включая доведение уровня оплаты коммунальных услуг населением до 100 процентов установленных экономически обоснованных тарифов, руководствуясь Уставом городского округа Ревда, руководствуясь частью 2 статьи 46 Федерального закона от 06.10.2003 N 131-ФЗ «Об общих принципах организации местного самоуправления в Российской Федерации», Дума городского округа Ревда

Р Е Ш И Л А:

1. Обратиться к Губернатору Свердловской области с инициативой об установлении для городского округа Ревда предельного (максимального) индекса изменения размера вносимой гражданами платы за коммунальные услуги на период:

- с 1 июля 2025 года в размере 15,0 %.

2. При принятии положительного решения по настоящему обращению, считать проект указа Губернатора Свердловской области о внесении соответствующих изменений в указ Губернатора Свердловской области об утверждении предельных (максимальных) индексов изменения размера вносимой гражданами платы за коммунальные услуги в муниципальных образованиях в Свердловской области на период с 1 июля 2025 года согласованным.

3. Настоящее Решение вступает в силу со дня официального опубликования (обнародования) в общественно-политическом бюллетене Думы и администрации городского округа Ревда «Муниципальные ведомости».

4. Контроль исполнения настоящего Решения возложить на постоянную комиссию по муниципальной собственности и жилищно-коммунальному хозяйству.

Глава
городского округа Ревда ***Т.А. Клепикова***

Председатель Думы
городского округа Ревда ***А.В. Мокрецов***

УТВЕРЖДАЮ
Председатель общественных обсуждений
Начальник управления по землепользованию
и градостроительству администрации
городского округа Ревда

Ю.В. Долгих
18 октября 2024 года

ПРОТОКОЛ
общественных обсуждений
№ 14/24 от 18 октября 2024 года

По проекту решения о предоставлении разрешения на отклонение от предельных параметров разрешенного строительства объекта капитального строительства на земельном участке с кадастровым номером 66:21:0101001:6, площадью 96068 кв.м, в связи с установкой типового портала 220 кВ со шпилем молниезащиты высотой 30,5 м, а также установки мачты освещения высотой 31,75 м для реконструкции ПС 220 кВ Первоуральская (замена АТГ1 мощностью 3*80 МВА на АТ1 мощностью 250 МВА) (далее – проект)

Общие сведения о проекте, представленном на общественные обсуждения:

территория разработки: земельный участок с кадастровым номером 66:21:0101001:6

организация-заказчик: ПАО «Россети»

Правовой акт о назначении общественных обсуждений:

1. Постановление главы городского округа Ревда от 03.10.2024 № 26 «О проведении общественных обсуждений».

2. Распоряжение администрации городского округа Ревда от 11.10.2024 № 153 «О проведении общественных обсуждений».

Срок проведения общественных обсуждений: с 04.10.2024 по 18.10.2024

Формы оповещения о проведении общественных обсуждений:

Информация о проведении общественных обсуждений доведена до сведения общественности через средства массовой информации (общественно-политический бюллетень Думы и администрации городского округа Ревда «Муниципальные ведомости» от 04.10.2024 № 39 (1102) и официальный сайт администрации городского округа Ревда)

Сведения о проведении экспозиции по материалам:

Информационные материалы по проекту были представлены с 04.10.2024 по 18.10.2024 (время работы экспозиции: с понедельника по четверг – с 08:00 до 17:00, в пятницу – с 08:00 до 16:00, за исключением праздничных и выходных дней) в здании администрации городского округа Ревда, расположенном по адресу: г. Ревда, ул. Цветников, д. 57, 2 этаж

Предложения и замечания участников общественных обсуждений	Количество
-	0

Секретарь общественных обсуждений
Главный специалист управления по землепользованию
и градостроительству администрации городского округа Ревда
И.Ю. Петухов

ЗАКЛЮЧЕНИЕ О РЕЗУЛЬТАТАХ ОБЩЕСТВЕННЫХ ОБСУЖДЕНИЙ

По проекту решения о предоставлении разрешения на отклонение от предельных параметров разрешенного строительства объекта капитального строительства на земельном участке с кадастровым номером 66:21:0101001:6, площадью 96068 кв.м, в связи с установкой типового портала 220 кВ со шпилем молниезащиты высотой 30,5 м, а также установки мачты освещения высотой 31,75 м для реконструкции ПС 220 кВ Первоуральская (замена АТГ1 мощностью 3*80 МВА на АТ1 мощностью 250 МВА) (далее – проект)

Общие сведения о проекте, представленном на общественные обсуждения:

территория разработки: земельный участок с кадастровым номером 66:21:0101001:6

организация-заказчик: ПАО «Россети»

Правовой акт о назначении общественных обсуждений:

1. Постановление главы городского округа Ревда от 03.10.2024 № 26 «О проведении общественных обсуждений».

2. Распоряжение администрации городского округа Ревда от 11.10.2024 № 153 «О проведении общественных обсуждений».

Срок проведения общественных обсуждений: с 04.10.2024 по 18.10.2024

Формы оповещения о проведении общественных обсуждений:

Информация о проведении общественных обсуждений доведена до сведения общественности через средства массовой информации (общественно-политический бюллетень Думы и администрации городского округа Ревда «Муниципальные ведомости» от 04.10.2024 № 39 (1102) и официальный сайт администрации городского округа Ревда)

Сведения о проведении экспозиции по материалам:

Информационные материалы по проекту были представлены с 04.10.2024 по 18.10.2024 (время работы экспозиции: с понедельника по четверг – с 08:00 до 17:00, в пятницу – с 08:00 до 16:00, за исключением праздничных и выходных дней) в здании администрации городского округа Ревда, расположенном по адресу: г. Ревда, ул. Цветников, д. 57, 2 этаж

Сведения о протоколе общественных обсуждений:

№ 14/24 от 18 октября 2024 года

Выводы и рекомендации по проведению общественных обсуждений:

1. Все необходимые процедуры в рамках проведения общественных обсуждений выполнены надлежащим образом и соответствуют требованиям действующего законодательства Российской Федерации и нормативным правовым актам городского округа Ревда.

2. В срок с 04.10.2024 по 18.10.2024 от участников общественных обсуждений предложений и замечаний не поступило.

3. Комиссии по вопросам градостроительства, землепользования и застройки городского округа Ревда с учетом п. 8 ст. 39 Градостроительного кодекса Российской Федерации, а также на основании данного заключения подготовить и направить главе городского округа Ревда рекомендации о предоставлении разрешения на отклонение от предельных параметров разрешенного строительства объекта капитального строительства на земельном участке с кадастровым номером 66:21:0101001:6, площадью 96068 кв.м, в связи с установкой типового портала 220 кВ со шпилем молниезащиты высотой 30,5 м, а также установки мачты освещения высотой 31,75 м для реконструкции ПС 220 кВ Первоуральская (замена АТГ1 мощностью 3*80 МВА на АТ1 мощностью 250 МВА).

4. На основании вышеуказанных рекомендаций главе городского округа Ревда в течение трех дней со дня поступления таких рекомендаций принять решение о предоставлении разрешения на условно разрешенный вид использования или об отказе в предоставлении такого разрешения.

Председатель общественных обсуждений
Начальник управления по землепользованию
и градостроительству администрации
городского округа Ревда
Ю.В. Долгих
18 октября 2024 года

ЗАКЛЮЧЕНИЕ УЧАСТНИКОВ ПУБЛИЧНЫХ СЛУШАНИЙ ПО ПРОЕКТУ РЕШЕНИЯ ДУМЫ ГОРОДСКОГО ОКРУГА РЕВДА “О ВНЕСЕНИИ ИЗМЕНЕНИЙ В УСТАВ ГОРОДСКОГО ОКРУГА РЕВДА”

г. Ревда **16 октября 2024 года**

Заслушав и обсудив доклад, выступления по проекту решения Думы городского округа Ревда «О внесении изменений в Устав городского округа Ревда», участники публичных слушаний решили:

1. Одобрить проект решения Думы городского округа Ревда «О внесении изменений в Устав городского округа Ревда».

2. Думе городского округа Ревда при рассмотрении проекта решения «О внесении изменений в Устав городского округа Ревда» рассмотреть заключение и предложения, поступившие от участников публичных слушаний и оформленные в установленной форме.

3. Главе городского округа Ревда опубликовать настоящее заключение в общественно-политическом бюллетене Думы и администрации городского округа Ревда «Муниципальные ведомости» в срок не позднее 10 дней со дня проведения публичных слушаний.

4. Разместить настоящее заключение на официальном сайте Думы городского округа Ревда (https://dumarevda.esgms.ru).

Председательствующий ***А.В. Мокрецов***

Секретарь ***В.А. Харизова***

ИНФОРМАЦИОННОЕ СООБЩЕНИЕ

Информация о наличии (отсутствии) технической возможности доступа к регулируемым товарам и услугам регулируемых организаций, а также о регистрации и ходе реализации заявок на подключение к системе теплоснабжения по ООО «ЕТК» за III квартал 2024г.

№ п/п	Наименование показателя	Кол-во
1	2	3
1.	Количество поданных заявок на подключение к системе теплоснабжения	0
2.	Количество зарегистрированных заявок на подключение к системе теплоснабжения	0
3.	Количество исполненных заявок на подключение к системе теплоснабжения	0
4.	Количество заявок на подключение к системе теплоснабжения, по которым принято решение об отказе в подключении	0
5. 5.1 5.2	Резерв мощности системы теплоснабжения, Всего (Гкал/час) - собственные источники - покупное тепло	10,0 0,0 10,0
6	Справочно: количество выданных технических условий на подключение	2

Информация о наличии (отсутствии) технической возможности доступа к регулируемым товарам и услугам регулируемых организаций, а также о регистрации и ходе реализации заявок на подключение к закрытой системе горячего водоснабжения по ООО «ЕТК» за III квартал 2024г.

№ п/п	Наименование показателя	Кол-во
1	2	3
1.	Количество поданных заявок на подключение к закрытой системе горячего водоснабжения	0
2.	Количество зарегистрированных заявок на подключение к закрытой системе горячего водоснабжения	0
3.	Количество исполненных заявок на подключение к закрытой системе горячего водоснабжения	0
4.	Количество заявок на подключение к закрытой системе горячего водоснабжения, по которым принято решение об отказе в подключении	0
5. 5.1 5.2	Резерв мощности системы теплоснабжения, Всего (Гкал/час) - собственные источники - покупное тепло	10,0 0,0 10,0
6	Справочно: количество выданных технических условий на подключение	0

ИНФОРМАЦИОННОЕ СООБЩЕНИЕ

Вакантные должности в администрации городского округа Ревда

1. Ведущий специалист финансово-бухгалтерского отдела администрации городского округа Ревда (бухгалтер, техническая должность)

Пятидневная работа, 40-часовой рабочий день.

Работа в специальной информационной программе. Разнесение бухгалтерских сведений, отслеживание платежей, составление отчетности.

Фонд оплаты труда 33000 -34000 рублей.

2. Ведущий специалист финансово-бухгалтерского отдела администрации городского округа Ревда (должность муниципальной службы).

Пятидневная работа, 40-часовой рабочий день.

Знание бухгалтерского учета, (желательно в «Бюджете»).

Первичный бухгалтерский учет.

Фонд оплаты труда 35000 -44000 рублей.

3. Главный специалист финансово-бухгалтерского отдела администрации городского округа Ревда (должность муниципальной службы, на период отпуска по беременности и родам, и в дальнейшем по уходу за ребенком).

Пятидневная работа, 40-часовой рабочий день.

Знание бухгалтерского учета, (желательно в «Бюджете»).

Первичный бухгалтерский учет.

Работа с дебиторской задолженностью в учреждении

Фонд оплаты труда 41000 -48000 рублей.

ИНФОРМАЦИОННОЕ СООБЩЕНИЕ

Раскрытие информации о предоставлении технических условий подключения и осуществлении подключений вновь создаваемых (реконструируемых) объектов капитального строительства к сетям коммунального водоснабжения и водоотведения УМП «Водоканал» городского округа Ревда Свердловской области

в соответствии с Постановлениями Правительства Российской Федерации от 30 декабря 2009 г. N 1140 "Об утверждении стандартов раскрытия информации организациями коммунального комплекса и субъектами естественных монополий, осуществляющими деятельность в сфере оказания услуг по передаче тепловой энергии", от 17.01.2013г. № 6 «О стандартах раскрытия информации в сфере водоснабжения и водоотведения».

Наименование организации	УМП «Водоканал»
ИНН, КПП	ИНН 6627012077; КПП 668401001
почтовый адрес, адрес фактического местонахождения	623281, Свердловская область, г.Ревда, ул. Карла Либкнехта, 1 «а»
Ф.И.О. руководителя организации	директор Шуреков Дмитрий Андреевич
отчетный период	**III квартал 2024 года**
e-mail	mail@revdavodokanal.ru
официальный сайт в сети Интернет	http://revdavodokanal.ru/
контактный телефон	8(34397)35343; 8(912)6300292

1. Информация о наличии (отсутствии) технической возможности подключения, а также о регистрации и ходе реализации заявок на подключение к системам коммунальной инфраструктуры.

Наименование	Показатель (в шт.)	
	к централизованной системе холодного водоснабжения	к централизованной системе водоотведения и объекту очистки сточных вод
количество поданных заявок на подключение, в т.ч.:	11	11
- количество заявок, по которым принято решение об отказе в подключении (с указанием причин в комментариях ниже):	0	0
- в т. ч. в связи с недостатком свободной мощности	0	0
- в т. ч. по другим причинам	0	0
количество исполненных заявок на подключение	17	8
справочно: количество выданных тех.условий на подключение, в т.ч.:	80	78
количество заявок, по которым принято решение об отказе в подключении (с указанием причин в комментариях ниже):	0	0
- в т. ч. в связи с недостатком свободной мощности	0	0
- в т. ч. по другим причинам	0	0

2. Информация о резервах мощностей систем коммунальной инфраструктуры.

Наименование	Показатель (в тыс. м3/сут)
резерв мощности по питьевому водоснабжению по водозаборам раздельных систем холодного водоснабжения:	30,1
- из поверхностного источника: Ревдинское водохранилище	29,94
- подземных вод из двух скважин на пос. Крылатовский	0,16
резерв мощности системы водоотведения и объекта очистки сточных вод	4,99

ИНФОРМАЦИОННОЕ СООБЩЕНИЕ

В соответствии со статьей 39.18 Земельного кодекса Российской Федерации от 25 октября 2001 года № 136-ФЗ администрация городского округа Ревда информирует граждан о приеме заявлений на предлагаемые для предоставления в собственность земельные участки:

свободный земельный участок, категория земель - земли населенного пункта, разрешенное использование – индивидуальное жилищное строительство, местоположение: Свердловская область, г. Ревда, в районе ЖБИ, площадь в соответствие схемы расположения земельного участка составляет 1827,00 кв.м

свободный земельный участок, категория земель - земли населенного пункта, разрешенное использование – индивидуальное жилищное строительство, местоположение: Свердловская область, г. Ревда, в районе ул. Чернышевского, площадь в соответствие схемы расположения земельного участка составляет 2248,00 кв.м

Ознакомиться со схемой расположения земельного участка на кадастровом плане территории возможно, в управлении по землепользованию и градостроительству администрации городского округа Ревда, по предварительной записи по телефону 8 (34397) 5-38-80 в понедельник: с 09.00 до 12.00 часов; среду с 9.00 до 12.00 часов, по адресу: 623280, Свердловская область, г. Ревда, ул. Цветников, 57, 2-ой этаж, каб. № 24, в понедельник: с 09.00 до 12.00 часов; среду с 9.00 до 12.00 часов

Подать заявление о намерении участвовать в аукционе по продаже такого земельного участка возможно в течение 30 дней со дня опубликования и размещения настоящего извещения (с 16.10.2024 года по 14.11.2024 года включительно) непосредственно в управление по землепользованию и градостроительству администрации городского округа Ревда, предварительно записаться по телефону 8 (34397) 5-38-80 в понедельник: с 09.00 до 12.00 часов; среду с 9.00 до 12.00 часов, по адресу: 623280, Свердловская область, г. Ревда, ул. Цветников, д. 57, 2-ой этаж, в понедельник: с 09.00 до 12.00 часов; среду с 9.00 до 12.00 часов.

Ю.В. ДОЛГИХ,
начальник управления по землепользованию и градостроительству администрации городского округа Ревда

ИНФОРМАЦИОННОЕ СООБЩЕНИЕ

В соответствии со статьей 39.18 Земельного кодекса Российской Федерации от 25 октября 2001 года № 136-ФЗ администрация городского округа Ревда информирует граждан о приеме заявлений на предлагаемые для предоставления в собственность земельные участки:

свободный земельный участок, категория земель - земли населенного пункта, разрешенное использование – индивидуальное жилищное строительство, местоположение: Свердловская область, г. Ревда, в районе ЖБИ, площадь в соответствие схемы расположения земельного участка составляет 1827,00 кв.м

свободный земельный участок, категория земель - земли населенного пункта, разрешенное использование – индивидуальное жилищное строительство, местоположение: Свердловская область, г. Ревда, в районе ул. Чернышевского, площадь в соответствие схемы расположения земельного участка составляет 2248,00 кв.м

Ознакомиться со схемой расположения земельного участка на кадастровом плане территории возможно, в управлении по землепользованию и градостроительству администрации городского округа Ревда, по предварительной записи по телефону 8 (34397) 5-38-80 в понедельник: с 09.00 до 12.00 часов; среду с 9.00 до 12.00 часов, по адресу: 623280, Свердловская область, г. Ревда, ул. Цветников, 57, 2-ой этаж, каб. № 24, в понедельник: с 09.00 до 12.00 часов; среду с 9.00 до 12.00 часов

Подать заявление о намерении участвовать в аукционе по продаже такого земельного участка возможно в течение 30 дней со дня опубликования и размещения настоящего извещения (с 16.10.2024 года по 14.11.2024 года включительно) непосредственно в управление по землепользованию и градостроительству администрации городского округа Ревда, предварительно записаться по телефону 8 (34397) 5-38-80 в понедельник: с 09.00 до 12.00 часов; среду с 9.00 до 12.00 часов, по адресу: 623280, Свердловская область, г. Ревда, ул. Цветников, д. 57, 2-ой этаж, в понедельник: с 09.00 до 12.00 часов; среду с 9.00 до 12.00 часов.

Ю.В. ДОЛГИХ,
начальник управления по землепользованию и градостроительству администрации городского округа Ревда

ИНФОРМАЦИОННОЕ СООБЩЕНИЕ

В соответствии с пунктами 3-8 статьи 39.42 Земельного кодекса Российской Федерации от 25 октября 2001 года № 136-ФЗ администрация городского округа Ревда информирует правообладателей земельных участков о возможном установлении публичного сервитута.

1. В адрес администрации городского округа Ревда 15.10.2024 г. (вх. № 1921з) обратилось ПАО «Россети Урал» с ходатайством об установлении публичного сервитута площадью 3,7 кв. м. в отношении земельных участков и земель, в целях эксплуатации (размещения) объекта электросетевого хозяйства - «ВЛ - 0,4 кВ с каб. выводом от ТП «Ильича» до ул. Деревообделочников, ул. К. Ильича, ул. Нахимова, ул. Весенняя, школы № 8, протяженность: 3974 м. Литер: 1б. Инвентарный номер: 22081/484/01/6», сроком на 49 лет.

Согласно представленной схеме границы публичного сервитута расположены на территории: части земельного участка с кадастровым номером 66:21:0101010:40 (площадью 1,3 кв.м.), части земельного участка с кадастровым номером 66:21:0000000:5983 (площадью 2 кв.м.), на часть земель кадастровых кварталов 66:21:0101017 и 66:21:0101010 (площадью 0,4 кв.м.), сведения о которых содержатся в Едином государственном реестре недвижимости.

2. В адрес администрации городского округа Ревда 15.10.2024 г. (вх. № 1922з) обратилось ПАО «Россети Урал» с ходатайством об установлении публичного сервитута площадью 78,3 кв. м. в отношении земельных участков и земель, в целях эксплуатации (размещения) объекта электросетевого хозяйства «ВЛ 0,4 кВ с каб. выводом от ТП «Орджоникидзе» до ул. Республиканская, ул. Заречная, ул. Радищева, ул. Серова, ул. Ильича, протяженность: 3484 м. Литер: 2а. Инвентарный номер: 22081/484/01/7», сроком на 49 лет.

Согласно представленной схеме границы публичного сервитута расположены на территории: части земельного участка с кадастровым номером 66:21:0101008:112 (площадью 11,5 кв.м.), части земельного участка с кадастровым номером 66:21:0101024:14 (площадью 0,1 кв.м.), части земельного участка с кадастровым номером 66:21:0101016:257 (площадью 0,1 кв.м.), части земельного участка с кадастровым номером 66:21:0101024:167 (площадью 0,1 кв.м.), части земельного участка с кадастровым номером 66:21:0000000:6777 (площадью 2,8 кв.м.), части земельного участка с кадастровым номером 66:21:0101024:313 (площадью 0,2 кв.м.), части земель кадастровых кварталов 66:21:0101024, 66:21:0101008, 66:21:0101016 и 66:21:0101023 (площадью 63,5 кв.м.), сведения о которых содержатся в Едином государственном реестре недвижимости.

3. В адрес администрации городского округа Ревда 16.10.2024 г. (вх. № 1924з) обратилось ПАО «Россети Урал» с ходатайством об установлении публичного сервитута площадью 138,6 кв. м. в отношении земельных участков и земель, в целях эксплуатации (размещения) объекта электросетевого хозяйства «ВЛ -0,4 кВ с каб. выводом от ТП «Строителей» до ул. Чапаева, ул. Республиканская, ул. Лермонтова, ул. Шолохова, ул. Строителей, протяженность: 4042 м. Литер: 3а; Инвентарный номер: 22081/484/01/9», сроком на 49 лет.

Согласно представленной схеме границы публичного сервитута расположены на территории: части земельного участка с кадастровым номером 66:21:0101008:425 (площадью 87 кв.м.), части земельного участка с кадастровым номером 66:21:0101008:84 (площадью 0,1 кв.м.), части земельного участка с кадастровым номером 66:21:0101023:41 (площадью 0,1 кв.м.), части земельно-

го участка с кадастровым номером 66:21:0101008:666 (площадью 28,1 кв.м.), части земельного участка с кадастровым номером 66:21:0101023:368 (площадью 1,4 кв.м.), части земельного участка с кадастровым номером 66:21:0000000:6777 (площадью 3,3 кв.м.), части земель кадастровых кварталов 66:21:0101023, 66:21:0101008 и 66:21:0101015 (площадью 18,6 кв.м.), сведения о которых содержатся в Едином государственном реестре недвижимости.

4. В адрес администрации городского округа Ревда 16.10.2024 г. (вх. № 1925зз) обратилось ПАО «Россети Урал» с ходатайством об установлении публичного сервитута площадью 39,6 кв. м. в отношении земельного участка и земель, в целях эксплуатации (размещения) объекта электросетевого хозяйства «ВЛ -0,4 кВ с каб. выводом от ТП «Промкомбинат» до ул. Есенина, ул. Рябиновая, протяженность: 1639 м. Литер: 1а», сроком на 49 лет.

Согласно представленной схеме границы публичного сервитута расположены на территории: части земельного участка с кадастровым номером 66:21:0101076:231 (площадью 0,1 кв.м.), части земель кадастрового квартала 66:21:0101076 (площадью 39,5 кв.м.), сведения о которых содержатся в Едином государственном реестре недвижимости.

5. В адрес администрации городского округа Ревда 16.10.2024 г. (вх. № 1926з) обратилось ПАО «Россети Урал» с ходатайством об установлении публичного сервитута площадью 2,1 кв. м. в отношении земельных участков и земель, в целях эксплуатации (размещения) объекта электросетевого хозяйства - «ВЛ - 0,4 кВ с каб. от ТП «Промкомбинат» до ул. Метизников, ул. Бажова, ул. Гвоздильщиков, протяженность: 2839 м, литер: 1б», сроком на 49 лет.

Согласно представленной схеме границы публичного сервитута расположены на территории: части земельного участка с кадастровым номером 66:21:0101076:255 (площадью 0,1 кв.м.), части земельного участка с кадастровым номером 66:21:0101076:990 (площадью 1,0 кв.м.), на часть земель кадастрового квартала 66:21:0101076 (площадью 1,0 кв.м.), сведения о которых содержатся в Едином государственном реестре недвижимости.

6. В адрес администрации городского округа Ревда 16.10.2024 г. (вх. № 1927з) обратилось ПАО «Россети Урал» с ходатайством об установлении публичного сервитута площадью 1,9 кв. м. в отношении земель, в целях эксплуатации (размещения) объекта электросетевого хозяйства - «ВЛ - 0,4 кВ с каб. от ТП «Промкомбинат» до ул. Грибоедова, ул. Есенина, протяженность: 845 м, литер: 1в», сроком на 49 лет.

Согласно представленной схеме границы публичного сервитута расположены на территории: на часть земель кадастрового квартала 66:21:0101076 (площадью 1,9 кв.м.), сведения о которых содержатся в Едином государственном реестре недвижимости.

Ознакомиться со схемой расположения границ публичного сервитута, а также ходатайством об установлении публичного сервитута возможно, в управлении по землепользованию и градостроительству администрации городского округа Ревда по адресу: 623286, Свердловская область, г. Ревда, ул. Цветников, д. 57, 2-ой этаж, каб. № 20, в понедельник: с 13.00 до 17.00 часов; среду с 9.00 до 17.00 часов, предварительно записаться по тел. 8 (34397) 5-13-20, 5-38-80, 5-22-02.

Правообладатели земельных участков, в отношении которых испрашивается публичный сервитут, если их права не зарегистрированы в ЕГРН, в течение пятнадцати дней со дня опубликования настоящего сообщения, подают в орган, уполномоченный на установление публичного сервитута (администрация городского округа Ревда), заявления об учете их прав (обременений прав) на земельные участки с приложением копий документов, подтверждающих эти права (обременения прав). В таких заявлениях указывается способ связи с правообладателями земельных участков, в том числе их почтовый адрес и (или) адрес электронной почты. Правообладатели земельных участков, подавшие такие заявления по истечении указанного срока, несут риски невозможности обеспечения их прав в связи с отсутствием информации о таких лицах и их правах на земельные участки. Такие лица имеют право требовать от обладателя публичного сервитута плату за публичный сервитут не более чем за три года, предшествующие дню направления ими заявления об учете их прав (обременений прав). Обладатель публичного сервитута в срок не более чем два месяца со дня поступления указанного заявления направляет правообладателю земельного участка проект соглашения об осуществлении публичного сервитута и вносит плату за публичный сервитут в соответствии со статьей 39.46 Земельного Кодекса Российской Федерации.

Ю.В. ДОЛГИХ,
начальник управления по землепользованию и градостроительству администрации городского округа Ревда

ИНФОРМАЦИОННОЕ СООБЩЕНИЕ

В связи с исправлением технической ошибки, извещение от 20.09.2024 г. в соответствии со статьей 39.18 Земельного кодекса Российской Федерации от 25 октября 2001 года № 136-ФЗ администрация городского округа Ревда информирует граждан о приеме заявлений на предлагаемые для предоставления в собственность за плату земельные участки:

свободный земельный участок, категория земель - земли населенного пункта, разрешенное использование – индивидуальное жилищное строительство, местоположение: Свердловская область, г. Ревда, севернее с. Кунгурка, урочище Дегтяные, сектор Л, площадь в соответствие схемы расположения земельного участка составляет 1503,00 кв.м

свободный земельный участок, категория земель - земли населенного пункта, разрешенное использование – индивидуальное жилищное строительство, местоположение: Свердловская область, г. Ревда, ул. Чернышевского, площадь в соответствие схемы расположения земельного участка составляет 587,00 кв.м считать недействительным.

Ю.В. ДОЛГИХ,
начальник управления по землепользованию и градостроительству администрации городского округа Ревда

Учредители - Дума и администрация городского округа Ревда. Издатель - администрация городского округа Ревда. Адрес издателя: г.Ревда, ул. Цветников, 21, Распространяется бесплатно.

Зарегистрировано в Управлении Федеральной службы по надзору в сфере связи и массовых коммуникаций по Свердловской области 08.10.08 г. Регистрационный номер ПИ № ТУ 66-00088

Бюллетень отпечатан в АО "Первоуральская типография", участок оперативной полиграфии г. Ревда, ул. Комсомольская, 51 Адрес редакции: г. Ревда, ул. Цветников, 21, офис №11. Тел. (34397) 3-07-46 http://admrevda.ru

Верстка О.В. КУСТОВА Главный редактор И.А. ВАЛЮГИН. Номер подписан в печать 18.10.2024 г. в 09.00 часов. Заказ № 1190. Тираж 70.